

"CORTES BLOQUE I"

"FACHADAS BLOQUE I"



**P
R
O
Y
E
C
T
O



D
E


G
R
A
D
O**

ESC. 1:150


VIVIENDA SOCIAL EN BLOQUE DISTRITO 7-B	MATERIA: PROYECTO DE GRADO DOCENTE: ARQ. MECHTHILD KAISER	UNIV. ERICK WILLAN BARRETO GUTIERREZ	LÁMINA 8/51	
---	--	---	----------------	--

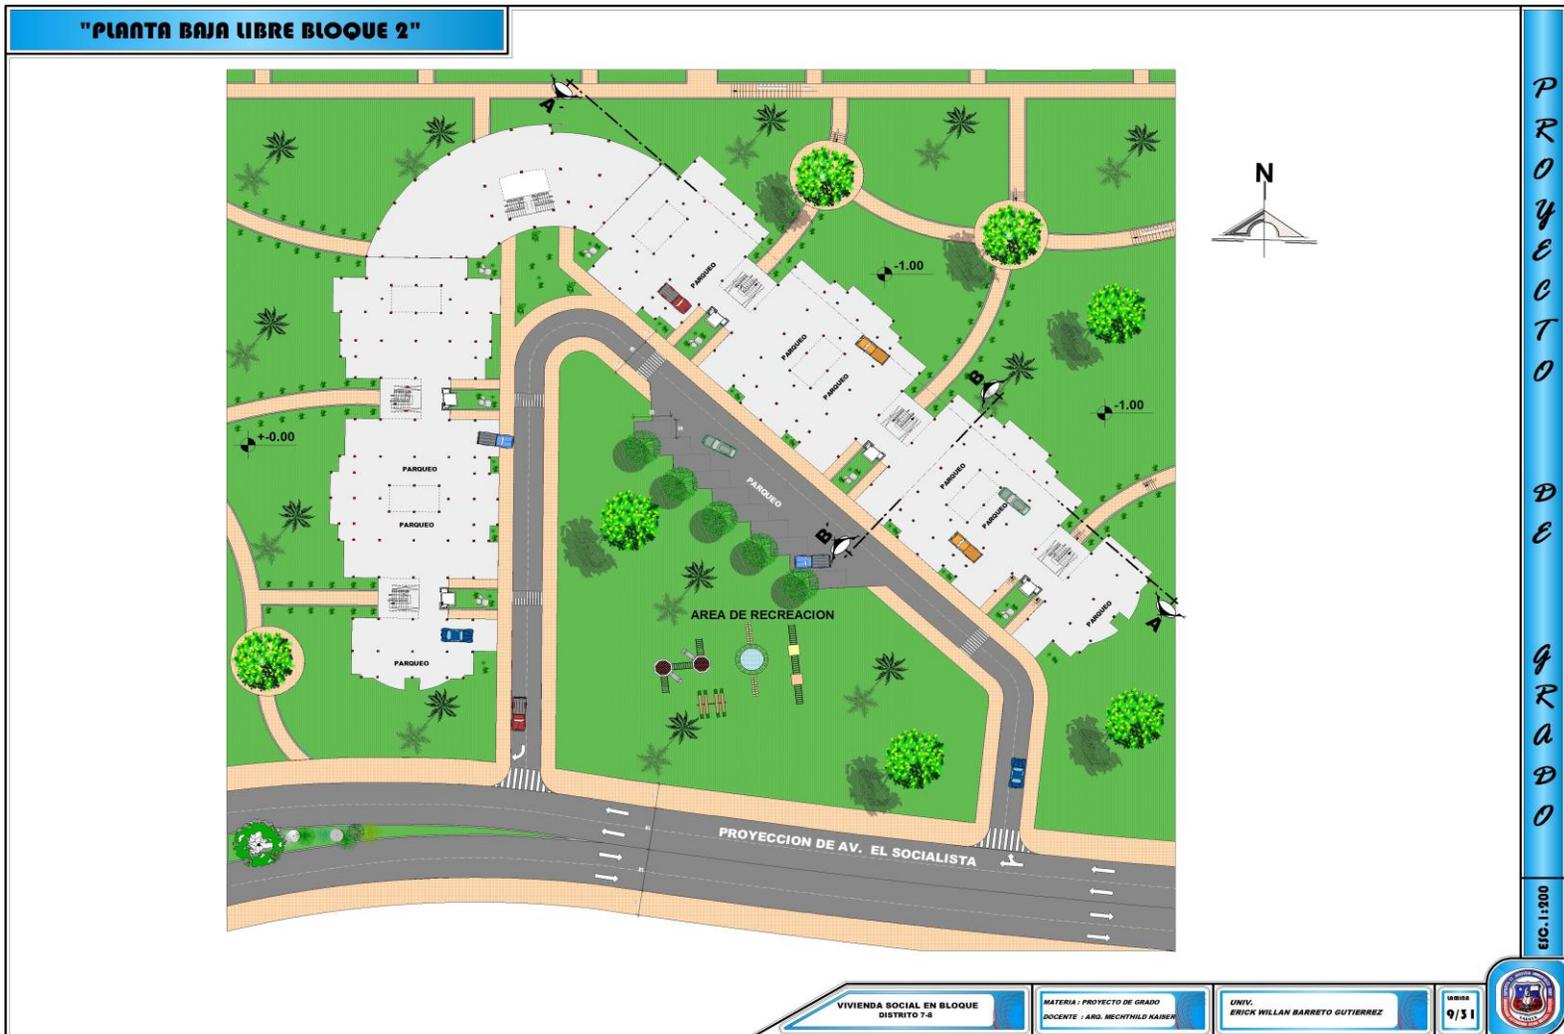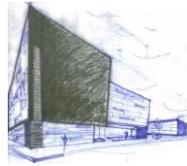

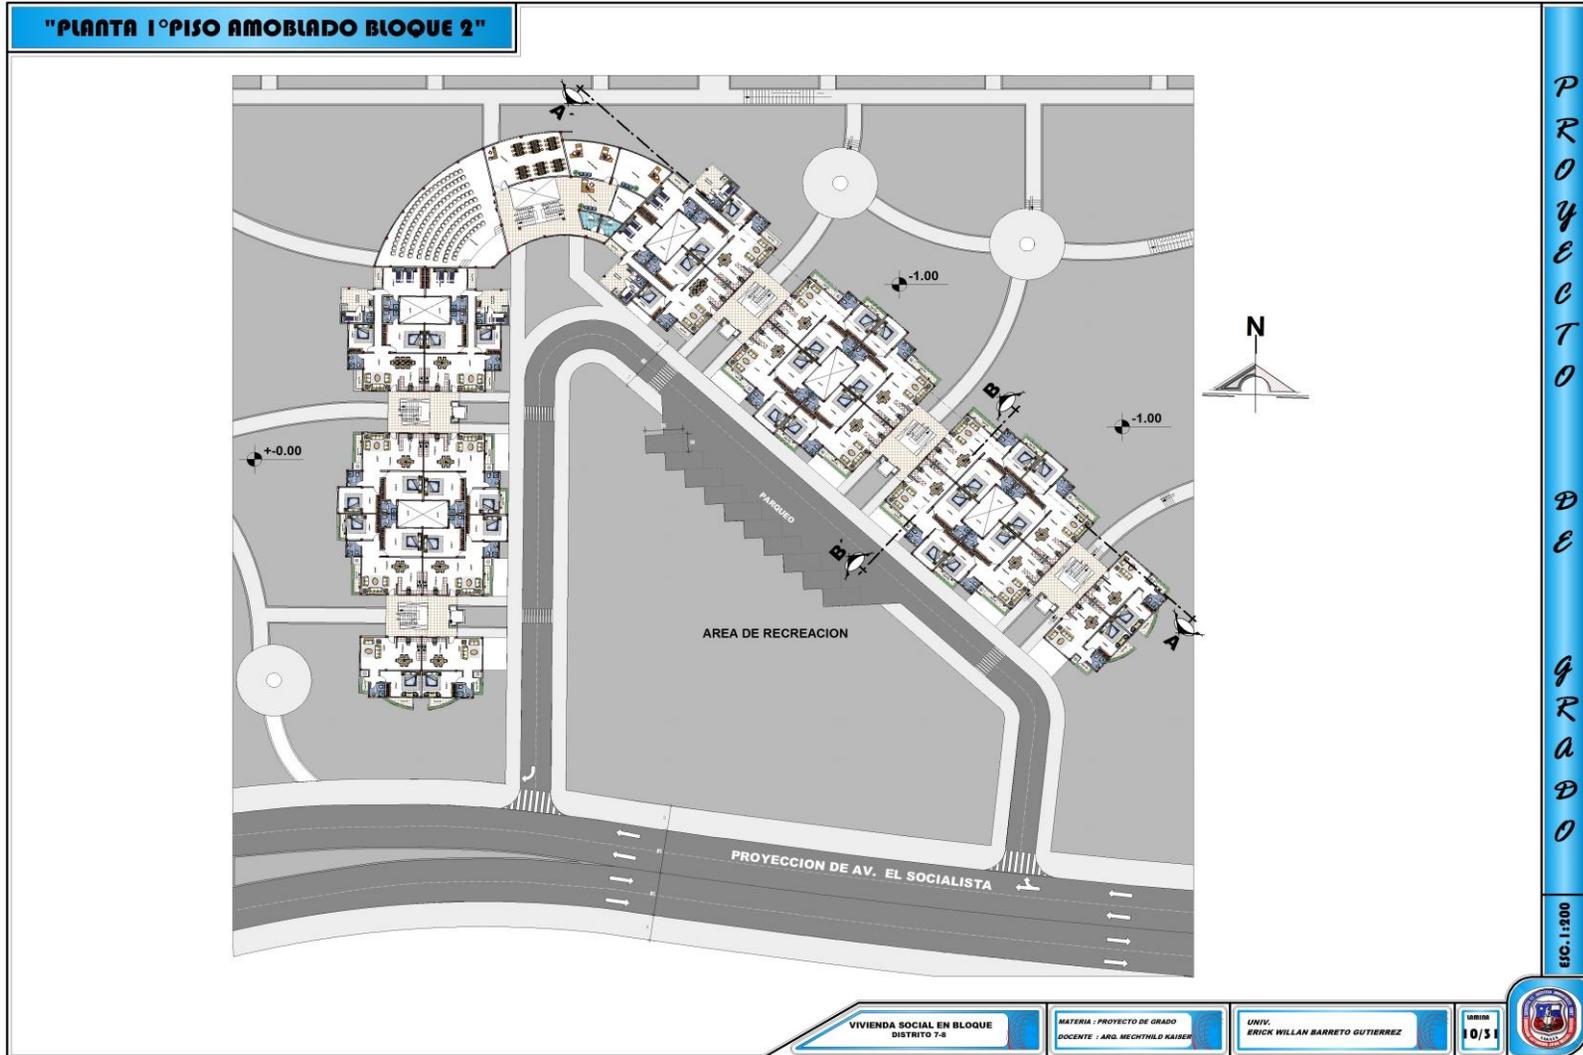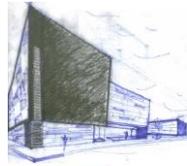

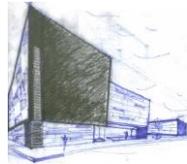

"PLANTA 1° PISO ACOTADO BLOQUE 2"

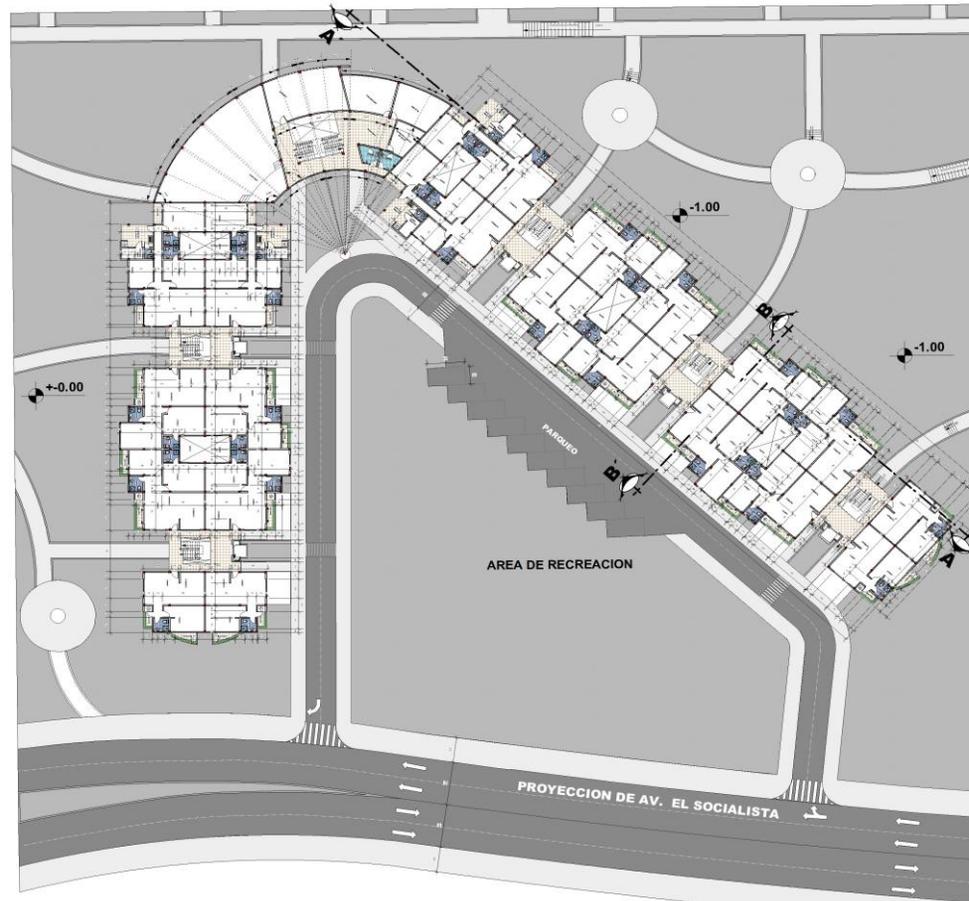

P
R
O
Y
E
C
T
O

D
E

G
R
A
D
O

E
S
C.
1:200



VIVIENDA SOCIAL EN BLOQUE
DISTRITO 7-B


MATERIA : PROYECTO DE GRADO
DOCENTE : ARQ. MECHTHILD KAISER

UNIV.
ERICK WILLAN BARRETO GUTIERREZ


00000
11/31



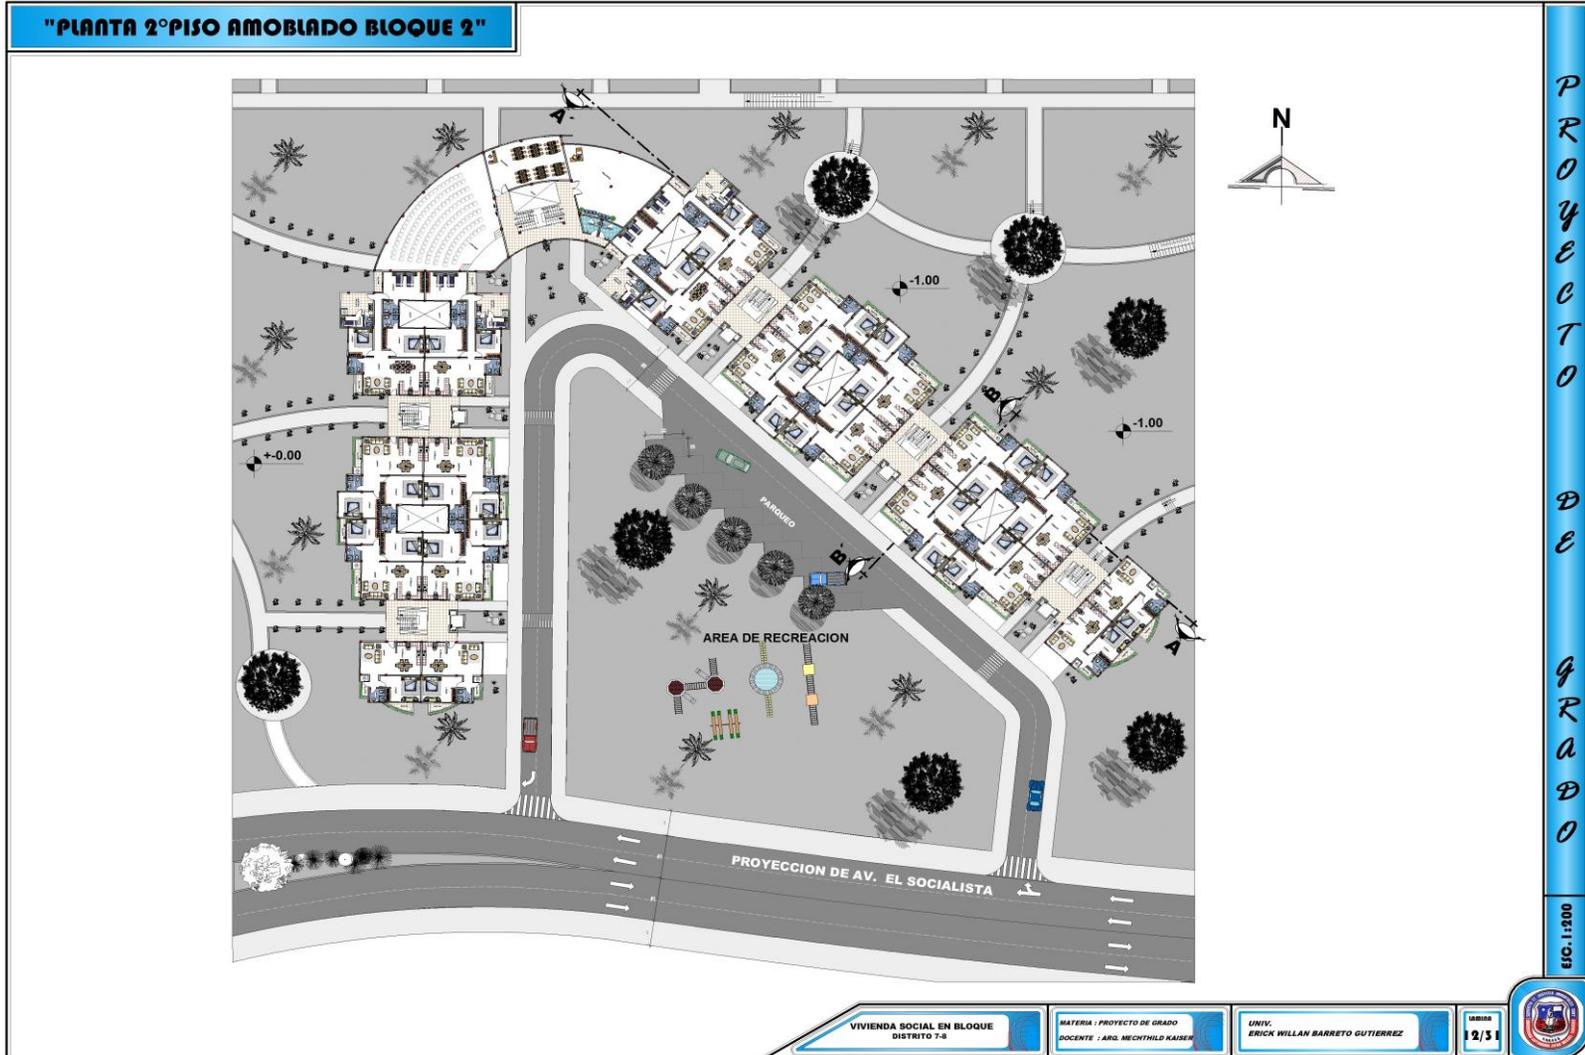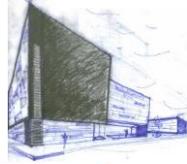

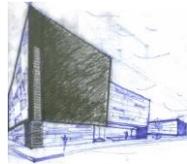

"PIANTA 2° PISO AGOTADO BLOQUE 2"

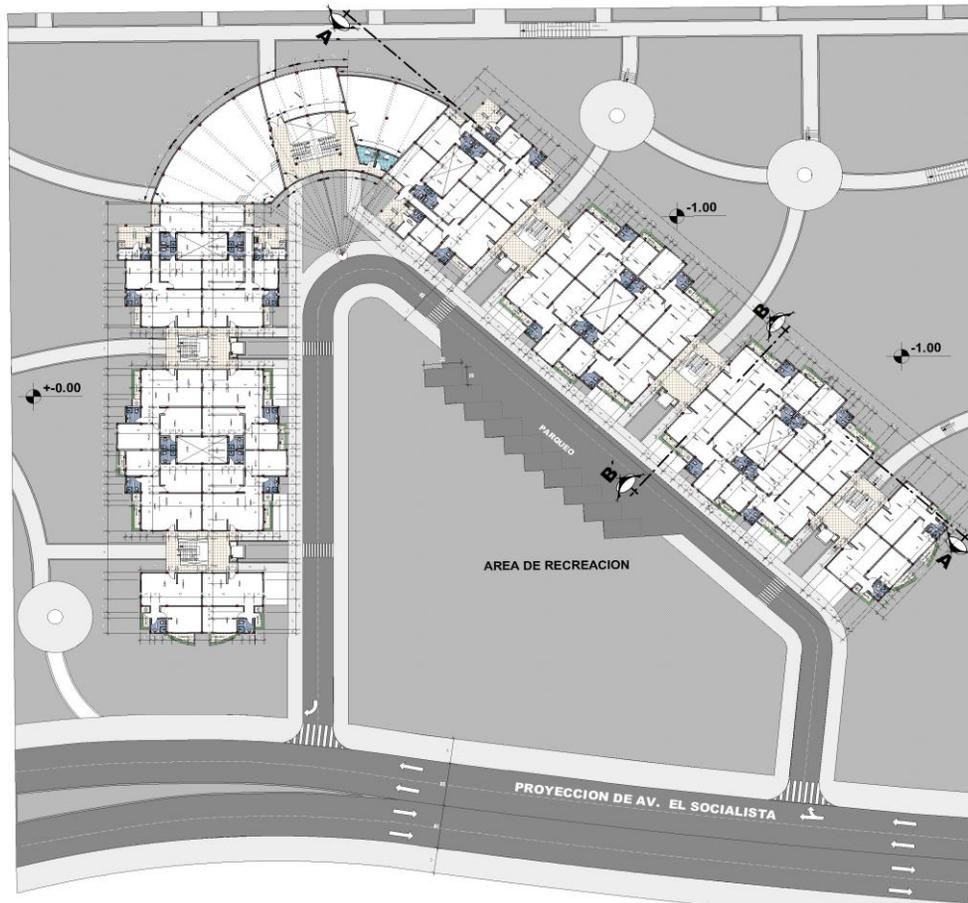



P
R
O
Y
E
C
T
O


D
E



G
R
A
D
O


E
S
C.
1:
200


VIVIENDA SOCIAL EN BLOQUE DISTRITO 7-8	MATERIA : PROYECTO DE GRADO DOCENTE : ARQ. MECHTHILD KAISER	UNIV. ERICK WILLAN BARRETO GUTIERREZ	UNIDAD 3/31	
---	--	---	----------------	--

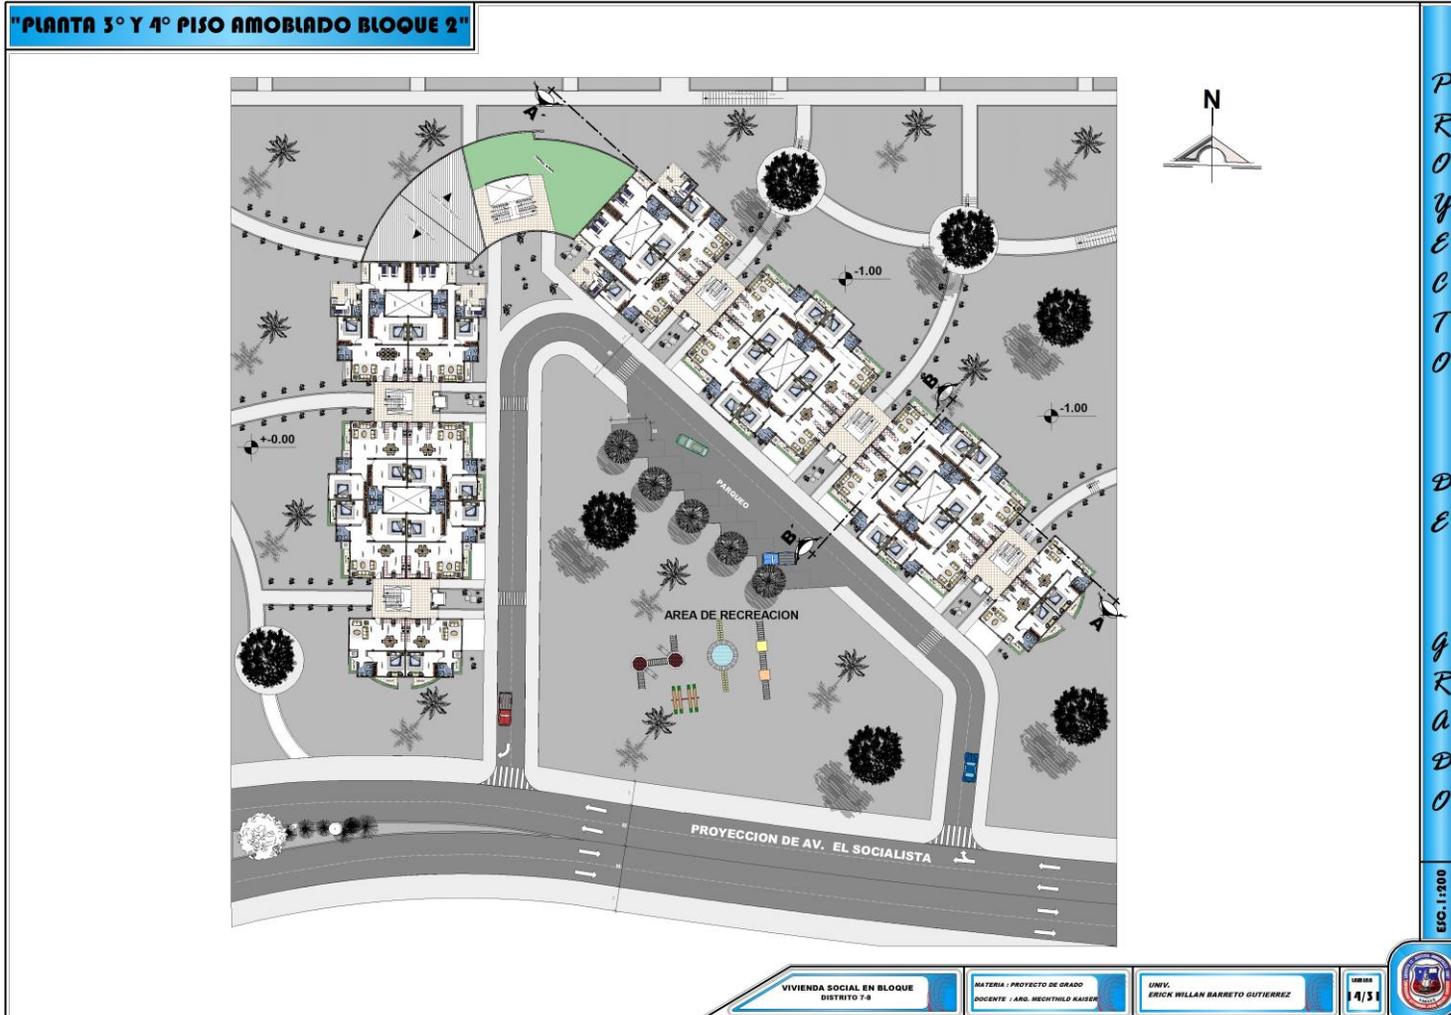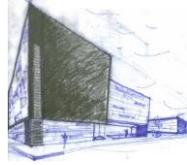

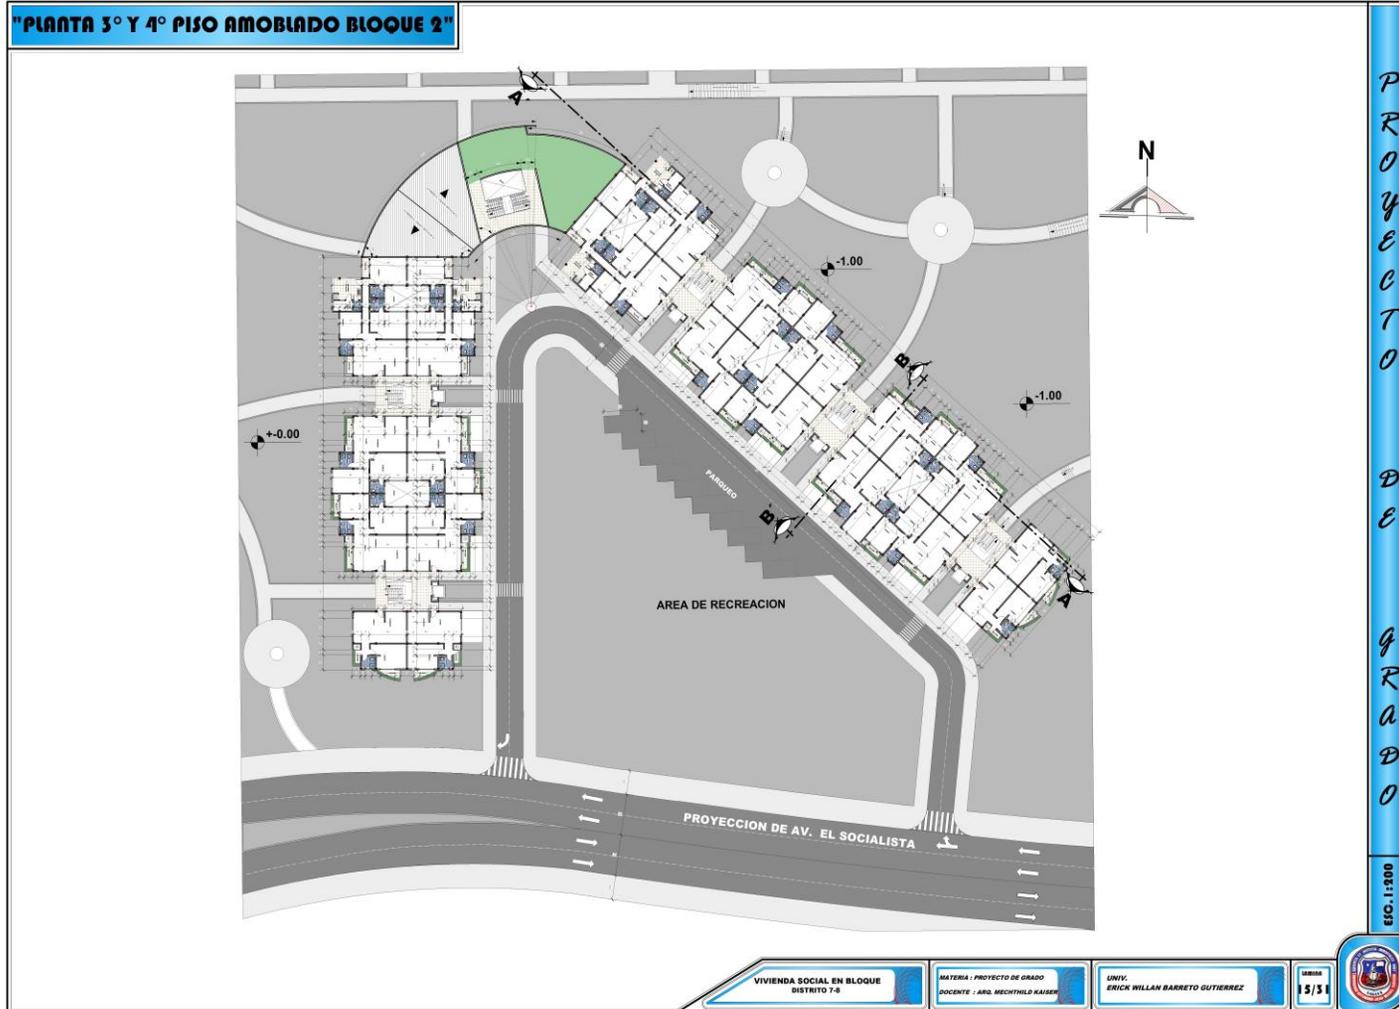

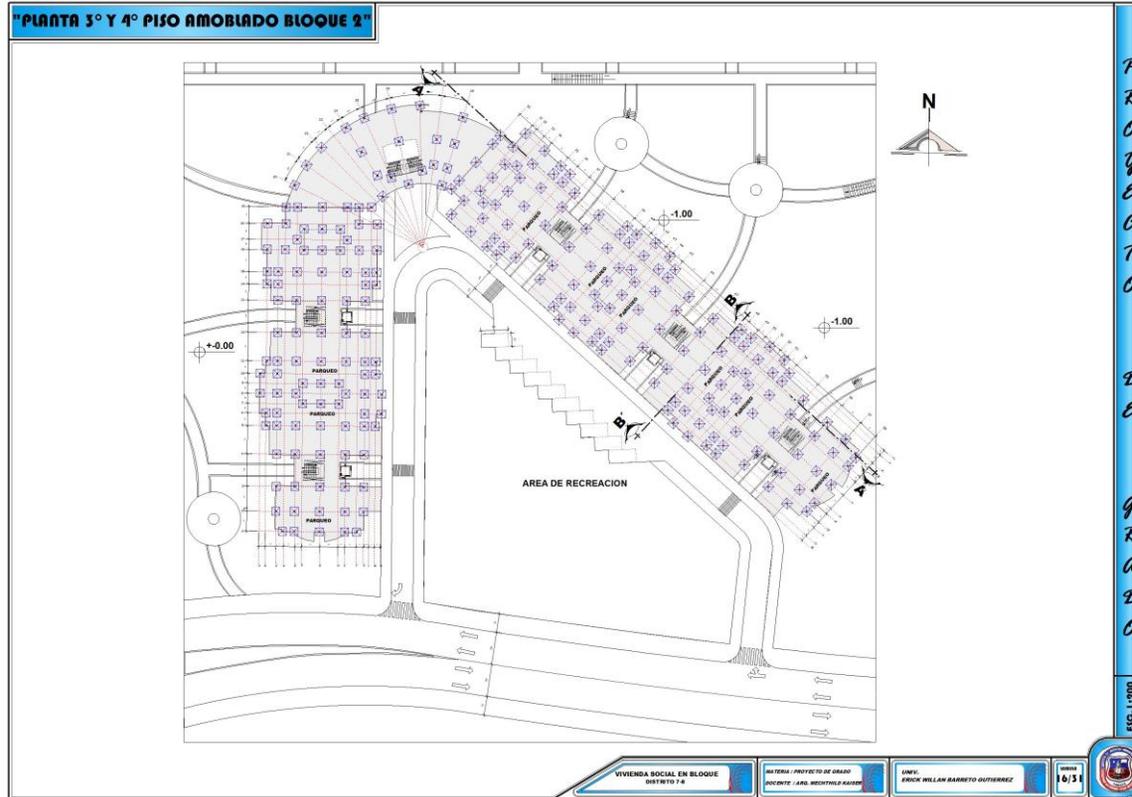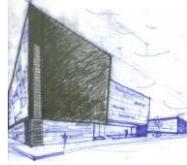

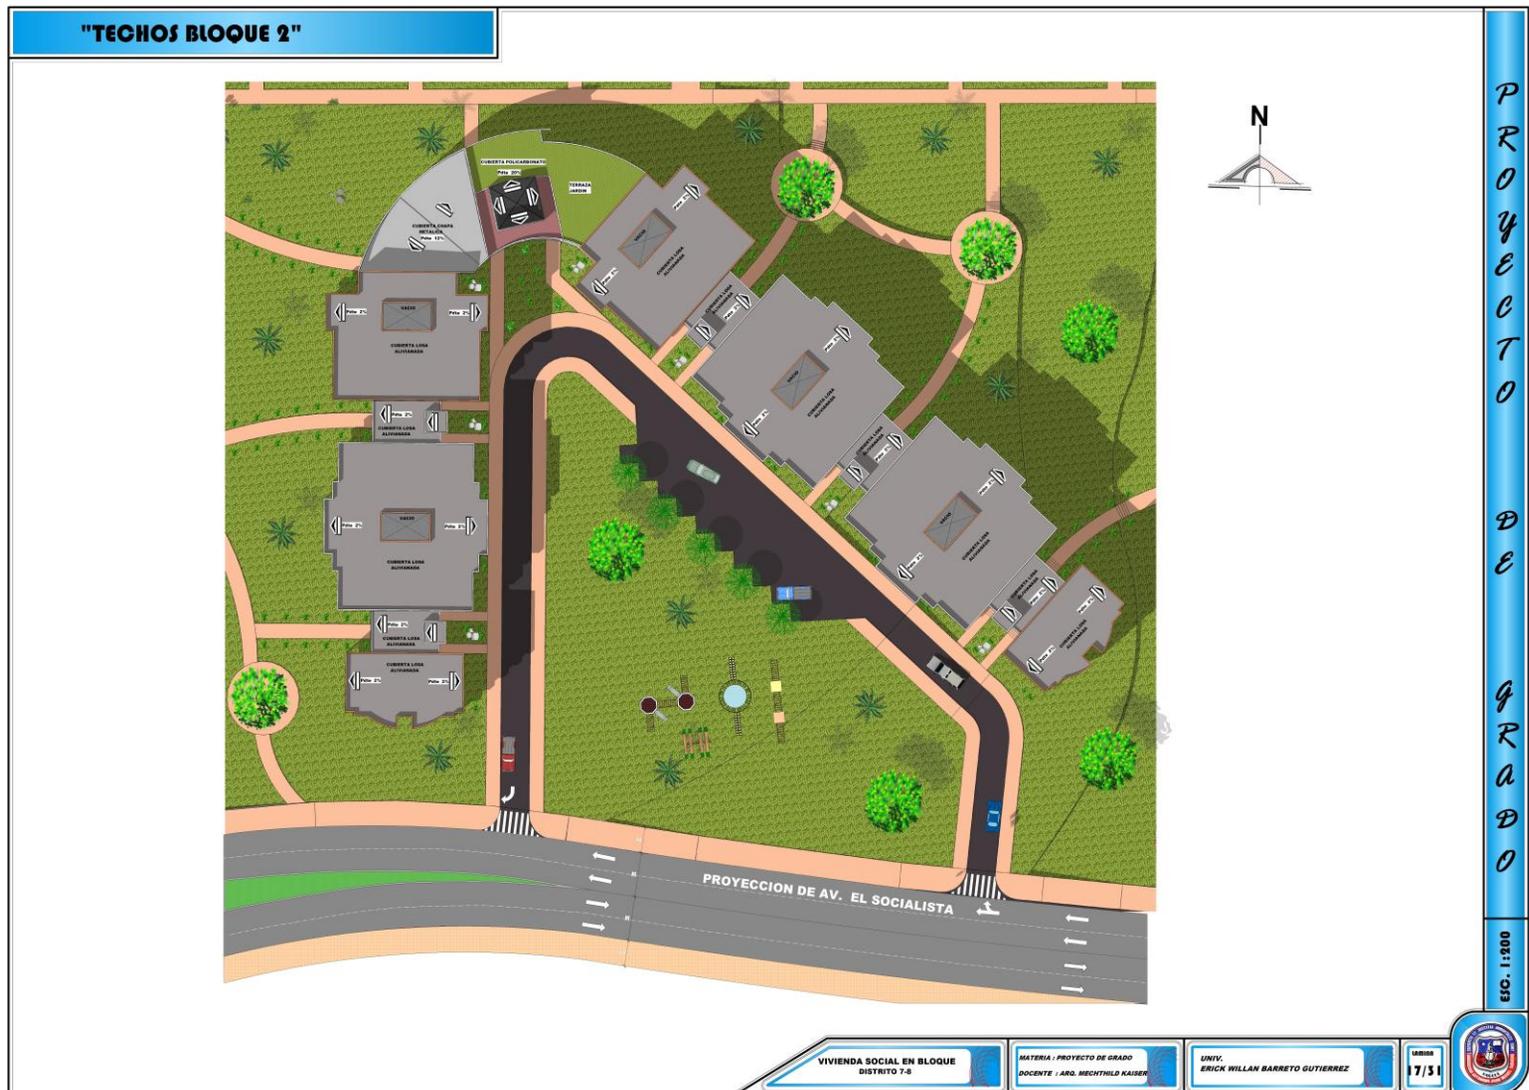

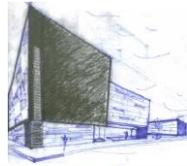

"CORTES BLOQUE 2"

"FACHADAS BLOQUE 2"

P R O Y E C T O D E G R A D O



ESC. 1:200


VIVIENDA SOCIAL EN BLOQUE
DISTRITO 7-8

MATERIA : PROYECTO DE GRADO
DOCENTE : ARQ. MECHTHILD KAISER

UNIV.
ERICK WILLAN BARRETO GUTIERREZ

18/31

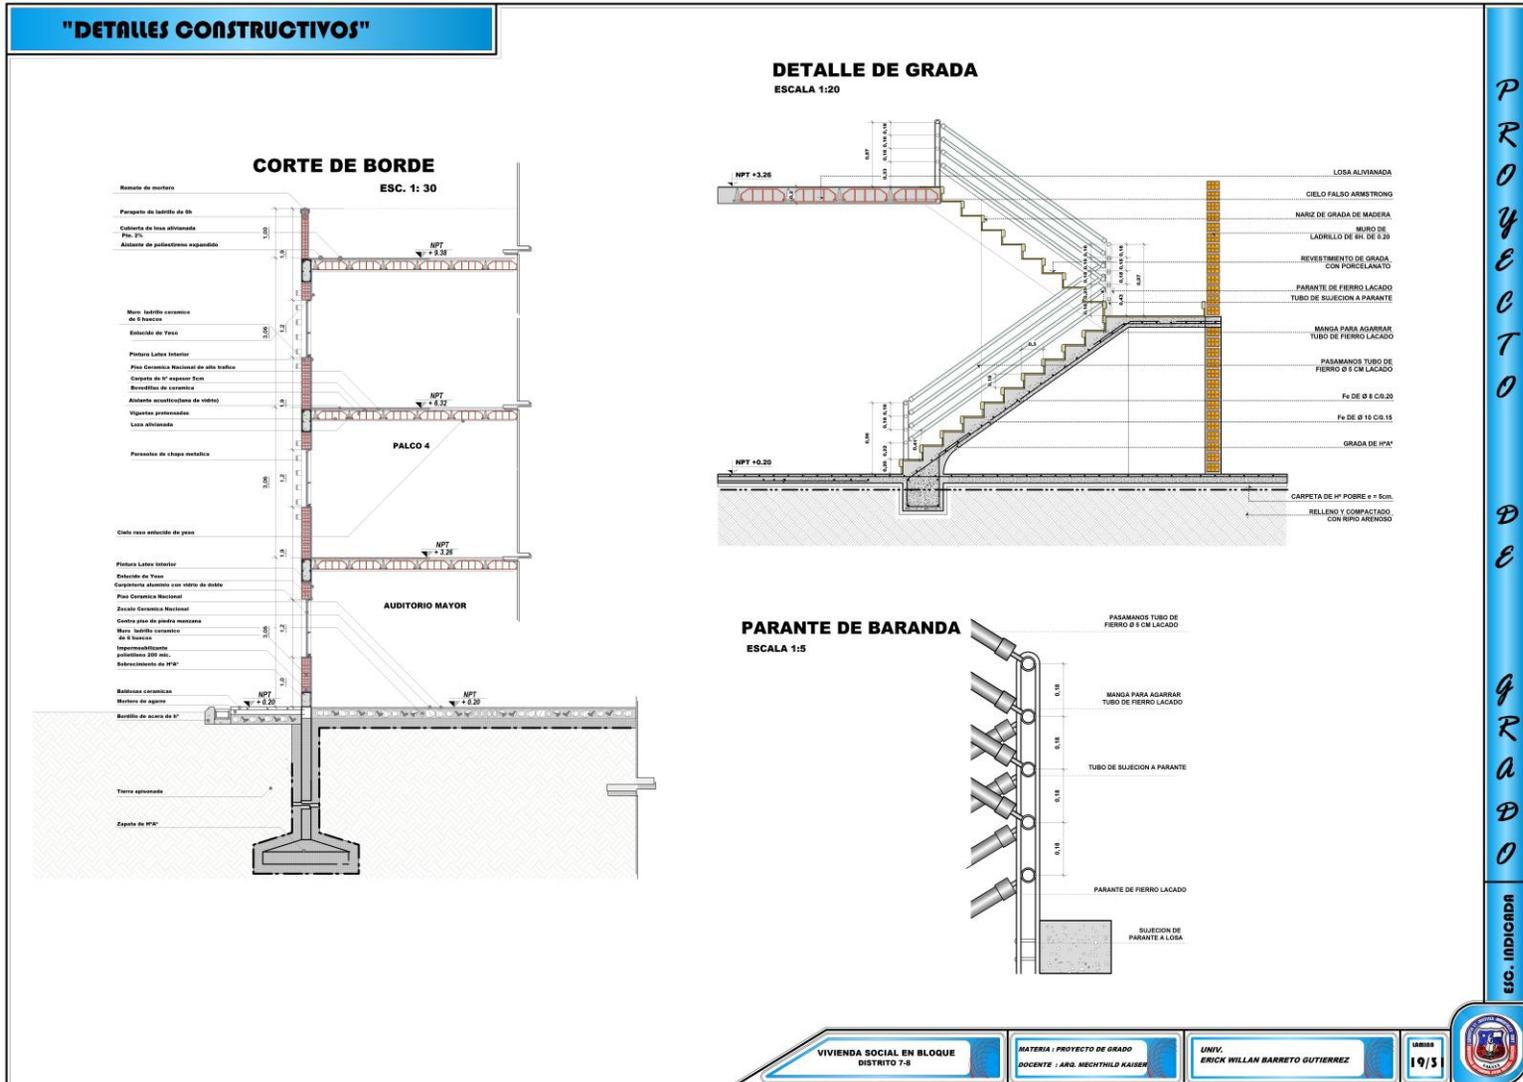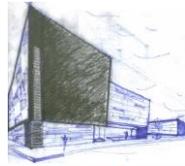

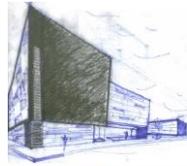

"PERSPECTIVAS EXTERIORES"



P
R
O
Y
E
C
T
O

D
E

G
R
A
D
O


VIVIENDA SOCIAL EN BLOQUE
DISTRITO 7-8

MATERIA : PROYECTO DE GRADO
DOCENTE : ARQ. MECHTHILD KAISER

UNIV.
ERICK WILLAN BARRETO GUTIERREZ

20/31



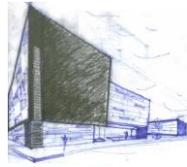

"PERSPECTIVAS EXTERIORES"


PROYECTO DE GRADO

VIVIENDA SOCIAL EN BLOQUE
DISTRITO 7-B



MATERIA : PROYECTO DE GRADO
DOCENTE : ARQ. MECHTHILD KAISER

UNIV.
ERICK WILLAN BARRETO GUTIERREZ

21/31

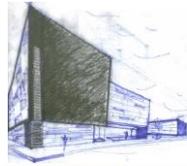

"INST. ELECTRICA PLANTA BAJA BLOQUE I"

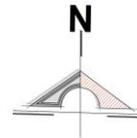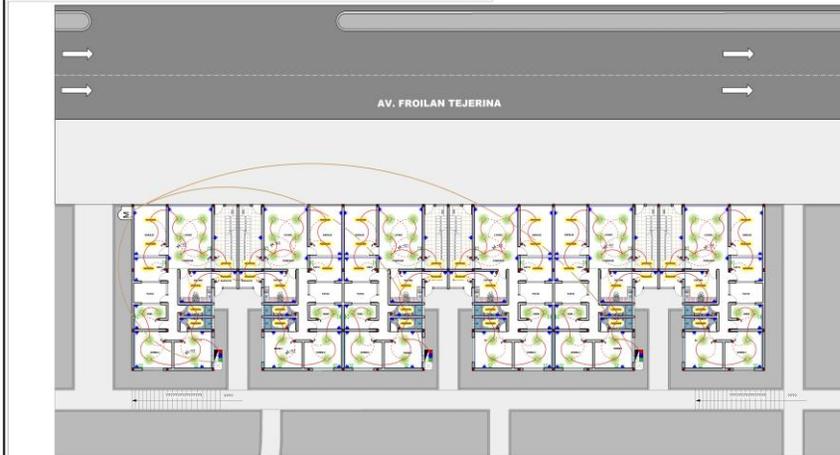

REFERENCIAS	
	FLUORECENTE 40 W. 2x40 w
	PUNTO DE ILUMINACION
	TELEFONO Y CABLE
	TOMACORRIENTES 2P +T 220 V
	TABLEROS DE DISTRIBUCION CON SHAF
	INTERRUPTOR SIMPLE
	INTERRUPTOR DOBLE
	INTERRUPTOR TRIPLE
	MEDIDOR MONOFASICO
	CABLE PARA ILUMINACION
	CABLE PARA INTERRUPTORES
	CABLE PARA TOMACORRIENTE
	CABLE PARA TOELEFONO

"INST. ELECTRICA PLANTA 1° PISO BLOQUE I"



"INST. ELECTRICA MODULO PLANTA 2° PISO BLOQUE I"






PROYECTO DE GRADO

VIVIENDA SOCIAL EN BLOQUE DISTRITO 7-S	MATERIA : PROYECTO DE GRADO DOCENTE : ARQ. MECHTHILD KAISER	UNIV. ERICK WILLAN BARRETO GUTIERREZ	LEONAR 22/31
---	--	---	-----------------







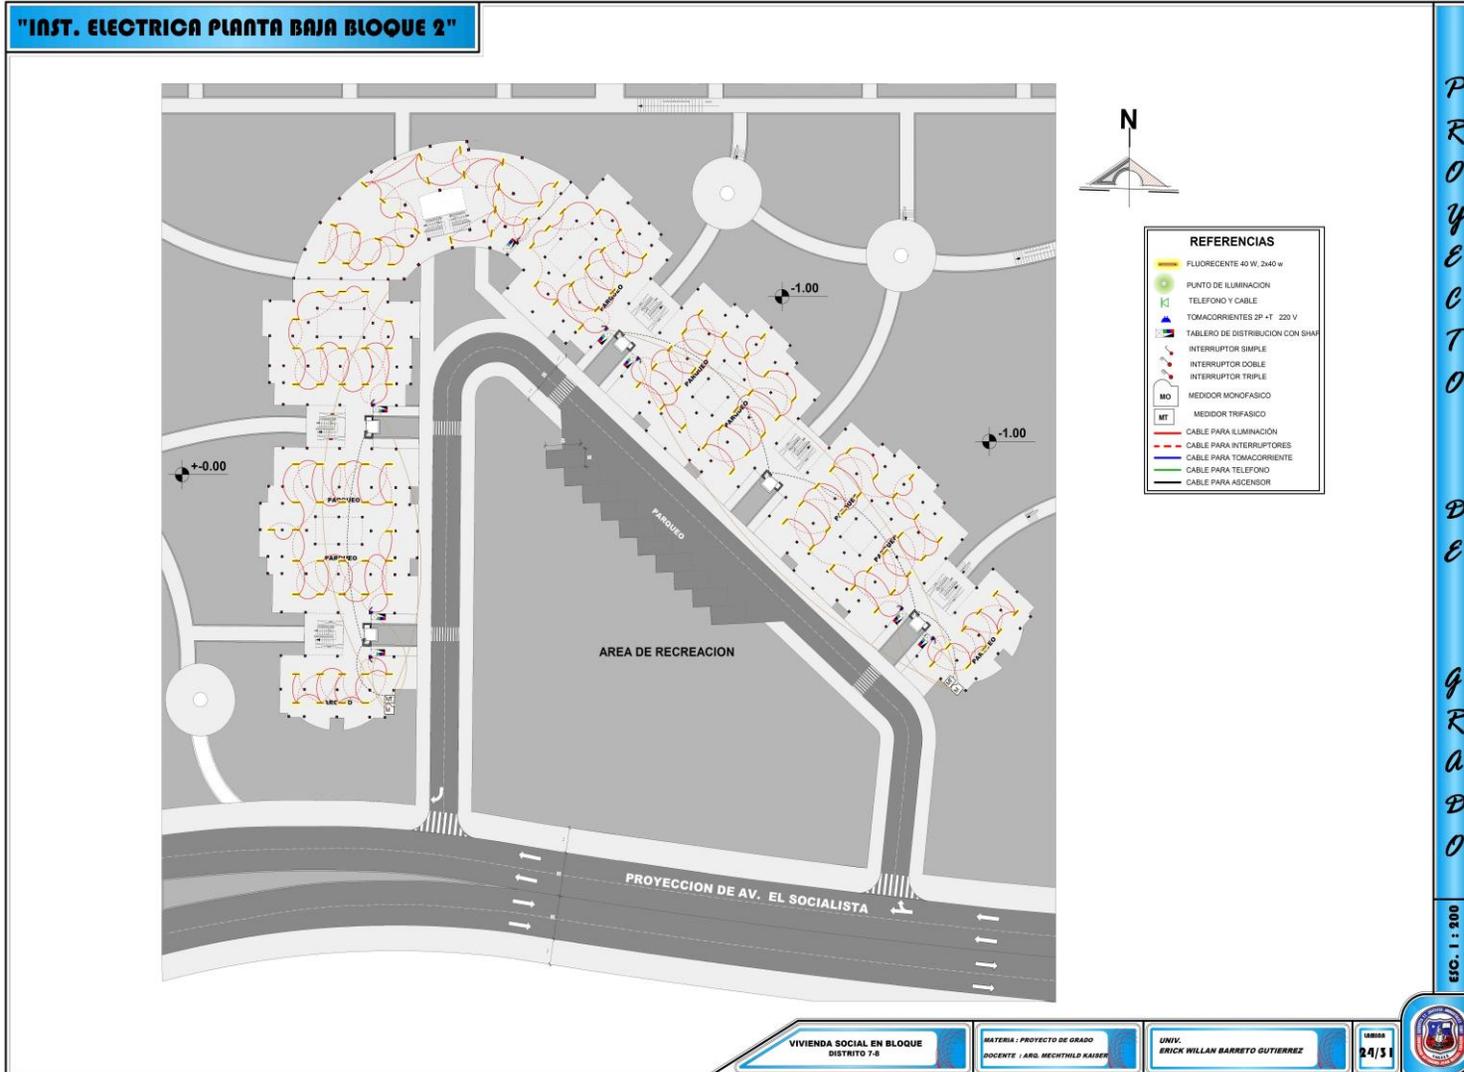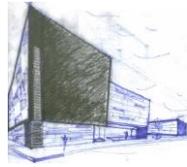

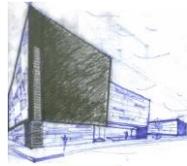

"INST. ELECTRICA 1° PISO BLOQUE 2"

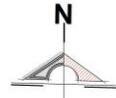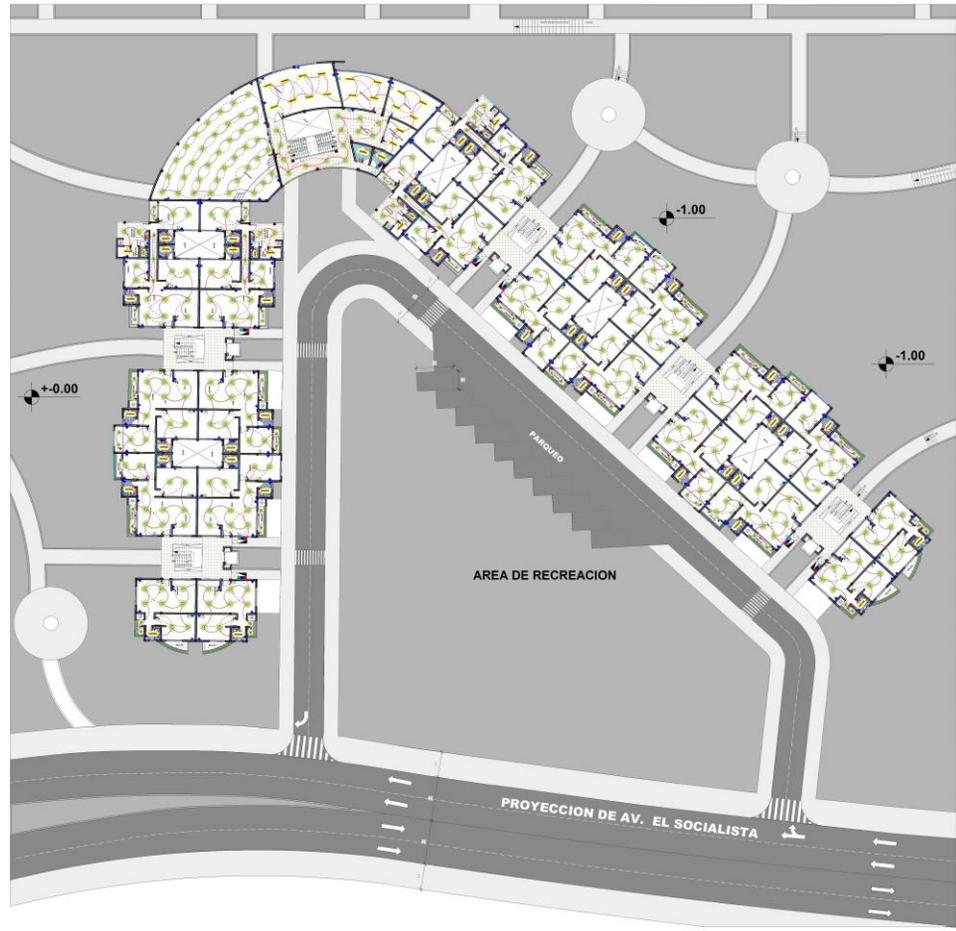

REFERENCIAS	
	FLUORESCENTE 40 W. 2x40 w
	PUNTO DE ILUMINACION
	TELEFONO Y CABLE
	TOMACORRIENTES 2P +T. 220 V.
	TABLEROS DE DISTRIBUCION CON SHAF
	INTERRUPTOR SIMPLE
	INTERRUPTOR DOBLE
	INTERRUPTOR TRIPLE
	MEDIDOR MONOFASICO
	MEDIDOR TRIFASICO
	CABLE PARA ILUMINACION
	CABLE PARA INTERRUPTORES
	CABLE PARA TOMACORRIENTE
	CABLE PARA TELEFONO
	CABLE PARA ASCENSOR



PROYECTO DE GRADO

ESC. 1: 300

VIVIENDA SOCIAL EN BLOQUE DISTRITO 7-B	MATERIA: PROYECTO DE GRADO DOCENTE: ARQ. MECHTHILD KAISER	UNIV. ERICK WILLAN BARRETO GUTIERREZ	181818 25/31	
---	--	---	-----------------	--



"INST. ELECTRICA 2° PISO BLOQUE 2"

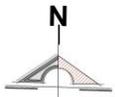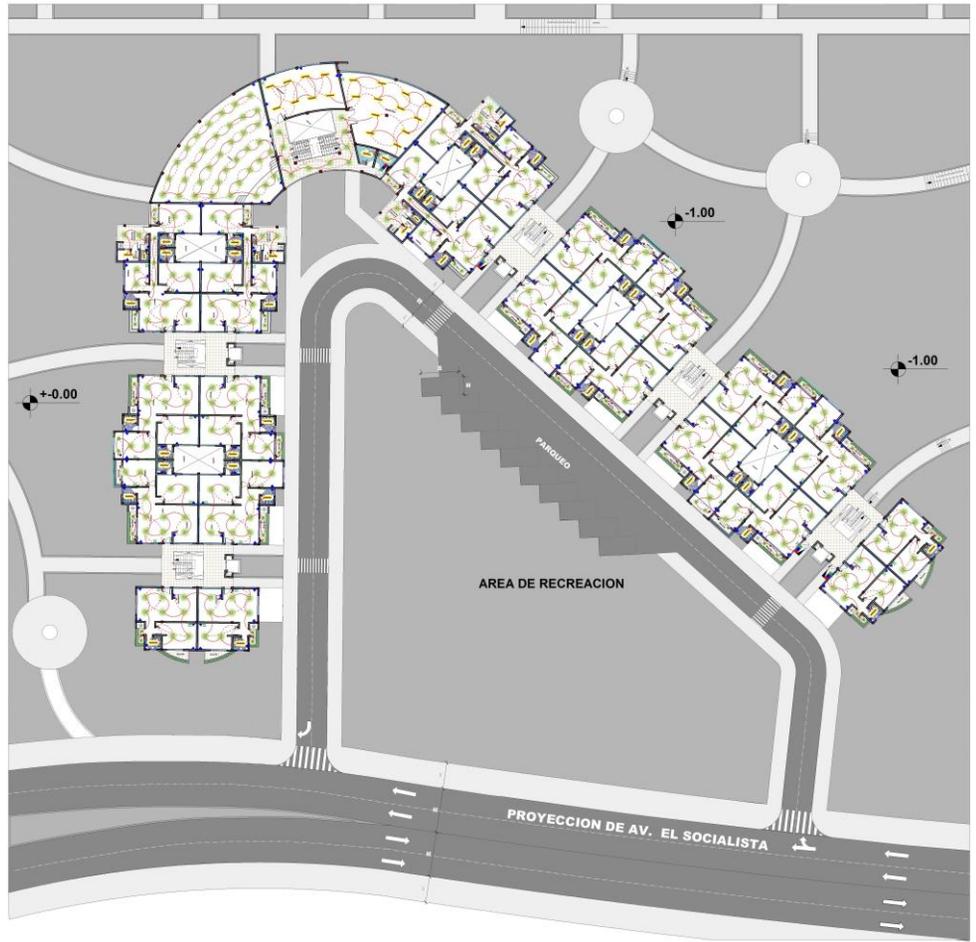

REFERENCIAS	
	FLUORESCENTE 40 W, 2x40 w
	PUNTO DE ILUMINACION
	TELEFONO Y CABLE
	TOMACORRIENTES 2P + T. 220 V
	TABLEROS DE DISTRIBUCION CON SHH
	INTERRUPTOR SIMPLE
	INTERRUPTOR DOBLE
	INTERRUPTOR TRIPLE
	MEDIDOR MONOFASICO
	MEDIDOR TRIFASICO
	CABLE PARA ILUMINACION
	CABLE PARA INTERRUPTORES
	CABLE PARA TOMACORRIENTE
	CABLE PARA TELEFONO
	CABLE PARA ASCENSOR

P
R
O
Y
E
C
T
O

D
E

G
R
A
D
O

E.F.C. 1 : 200

VIVIENDA SOCIAL EN BLOQUE DISTRITO 7-B	MATERIA : PROYECTO DE GRADO DOCENTE : ARQ. MECHTHILD KAISER	UNIV. ERICK WILLAN BARRETO GUTIERREZ	LIBRERIA 26/31	
---	--	---	-------------------	--

