
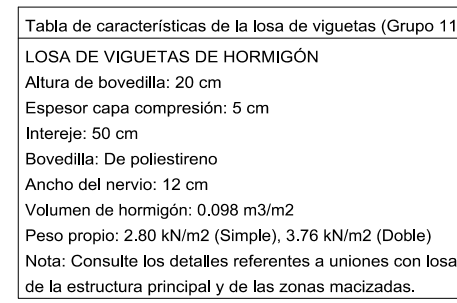
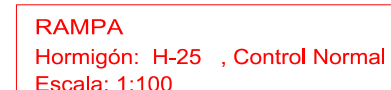
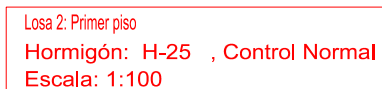
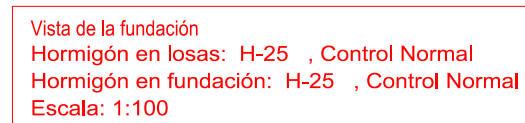


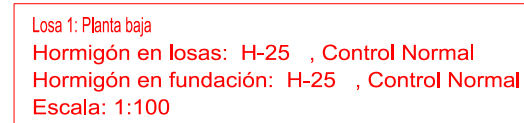

UNIVERSIDAD:

UNIVERSIDAD AUTÓNOMA JUAN
MISAE SARACHO
CARRERA ING.CIVIL

NOMBRE DEL PROYECTO:

DISEÑO ESTRUCTURAL CENTRO DE SALUD
RETAMAS EN LA CIUDAD DE TARIJA
PROVINCIA CERCADO DISTRITO-10

CONTENIDO:

ARMADURA DEL FORJADO DE
VIGUETA

ESCALA:

1:100

GESTION:


2021

POSTULANTE:

IVAN GONZALO ARROYO TORRICO

LÁMINA:


8/18

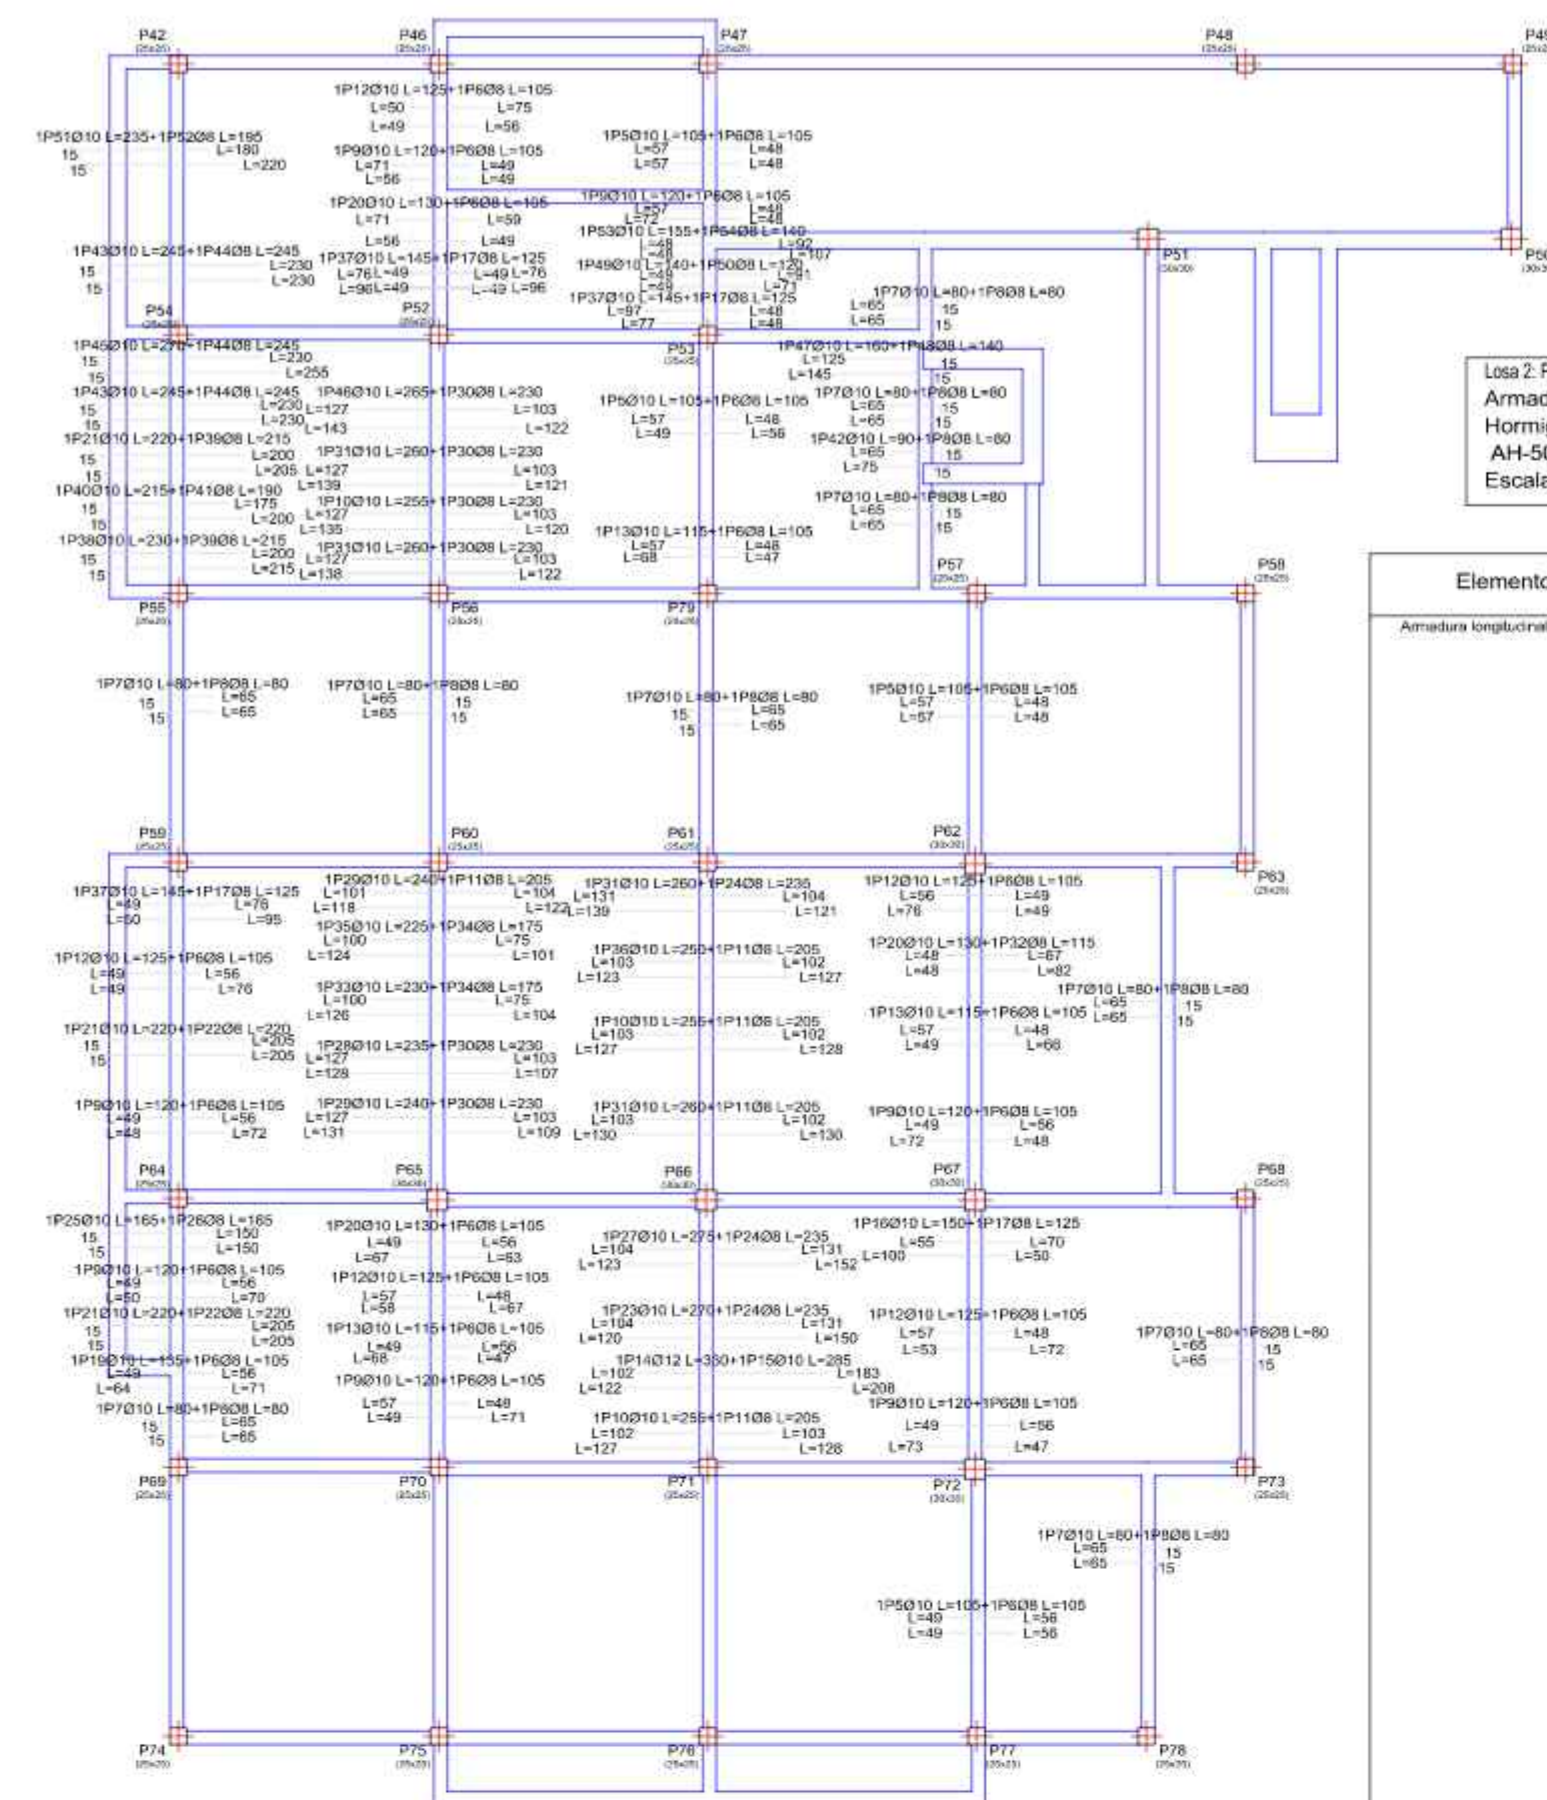


Losa 2 Primer piso
Armadura longitudinal inferior
Homogón: H-25 , Control Normal
AH-500 , Control Normal
Escala: 1:100





Elemento	Pos.	Diam.	No.	Long. (cm)	Total AH-500CN (kg)
Armadura longitudinal inferior					
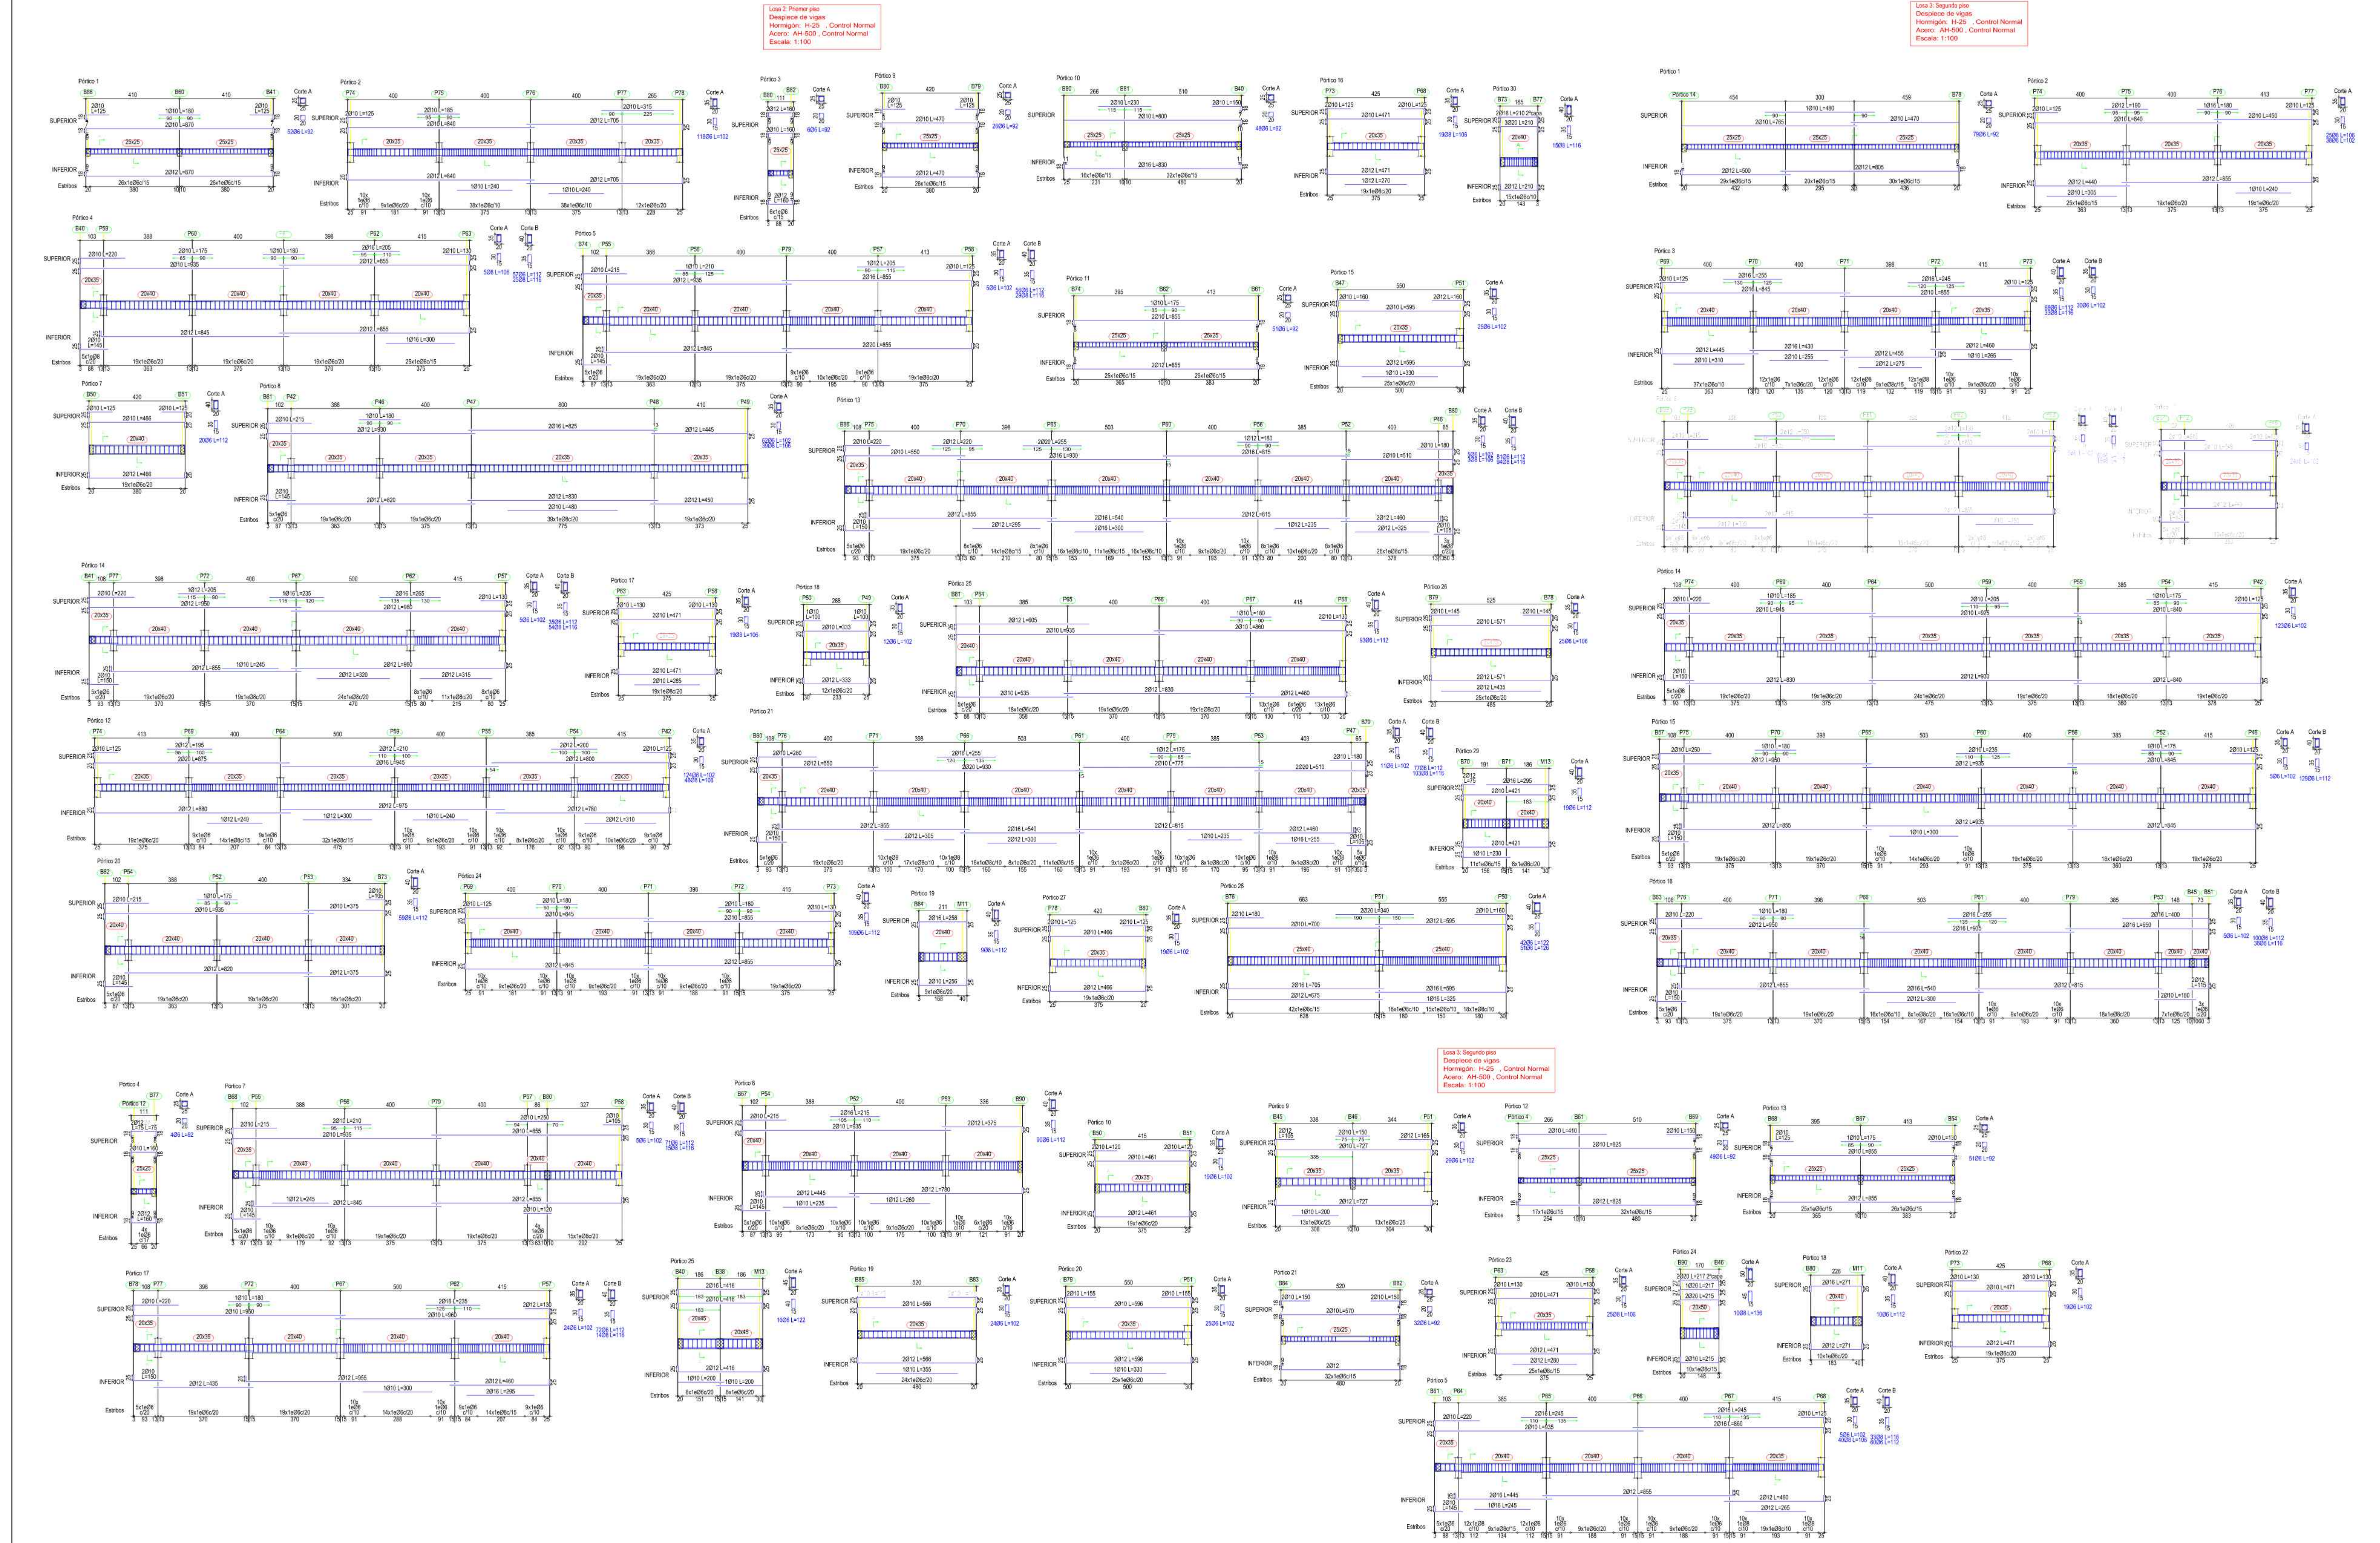


Despiece de vigas
Hormigón: H-25, Control Normal
Acero: AH-500, Control Normal
Escala: 1:100

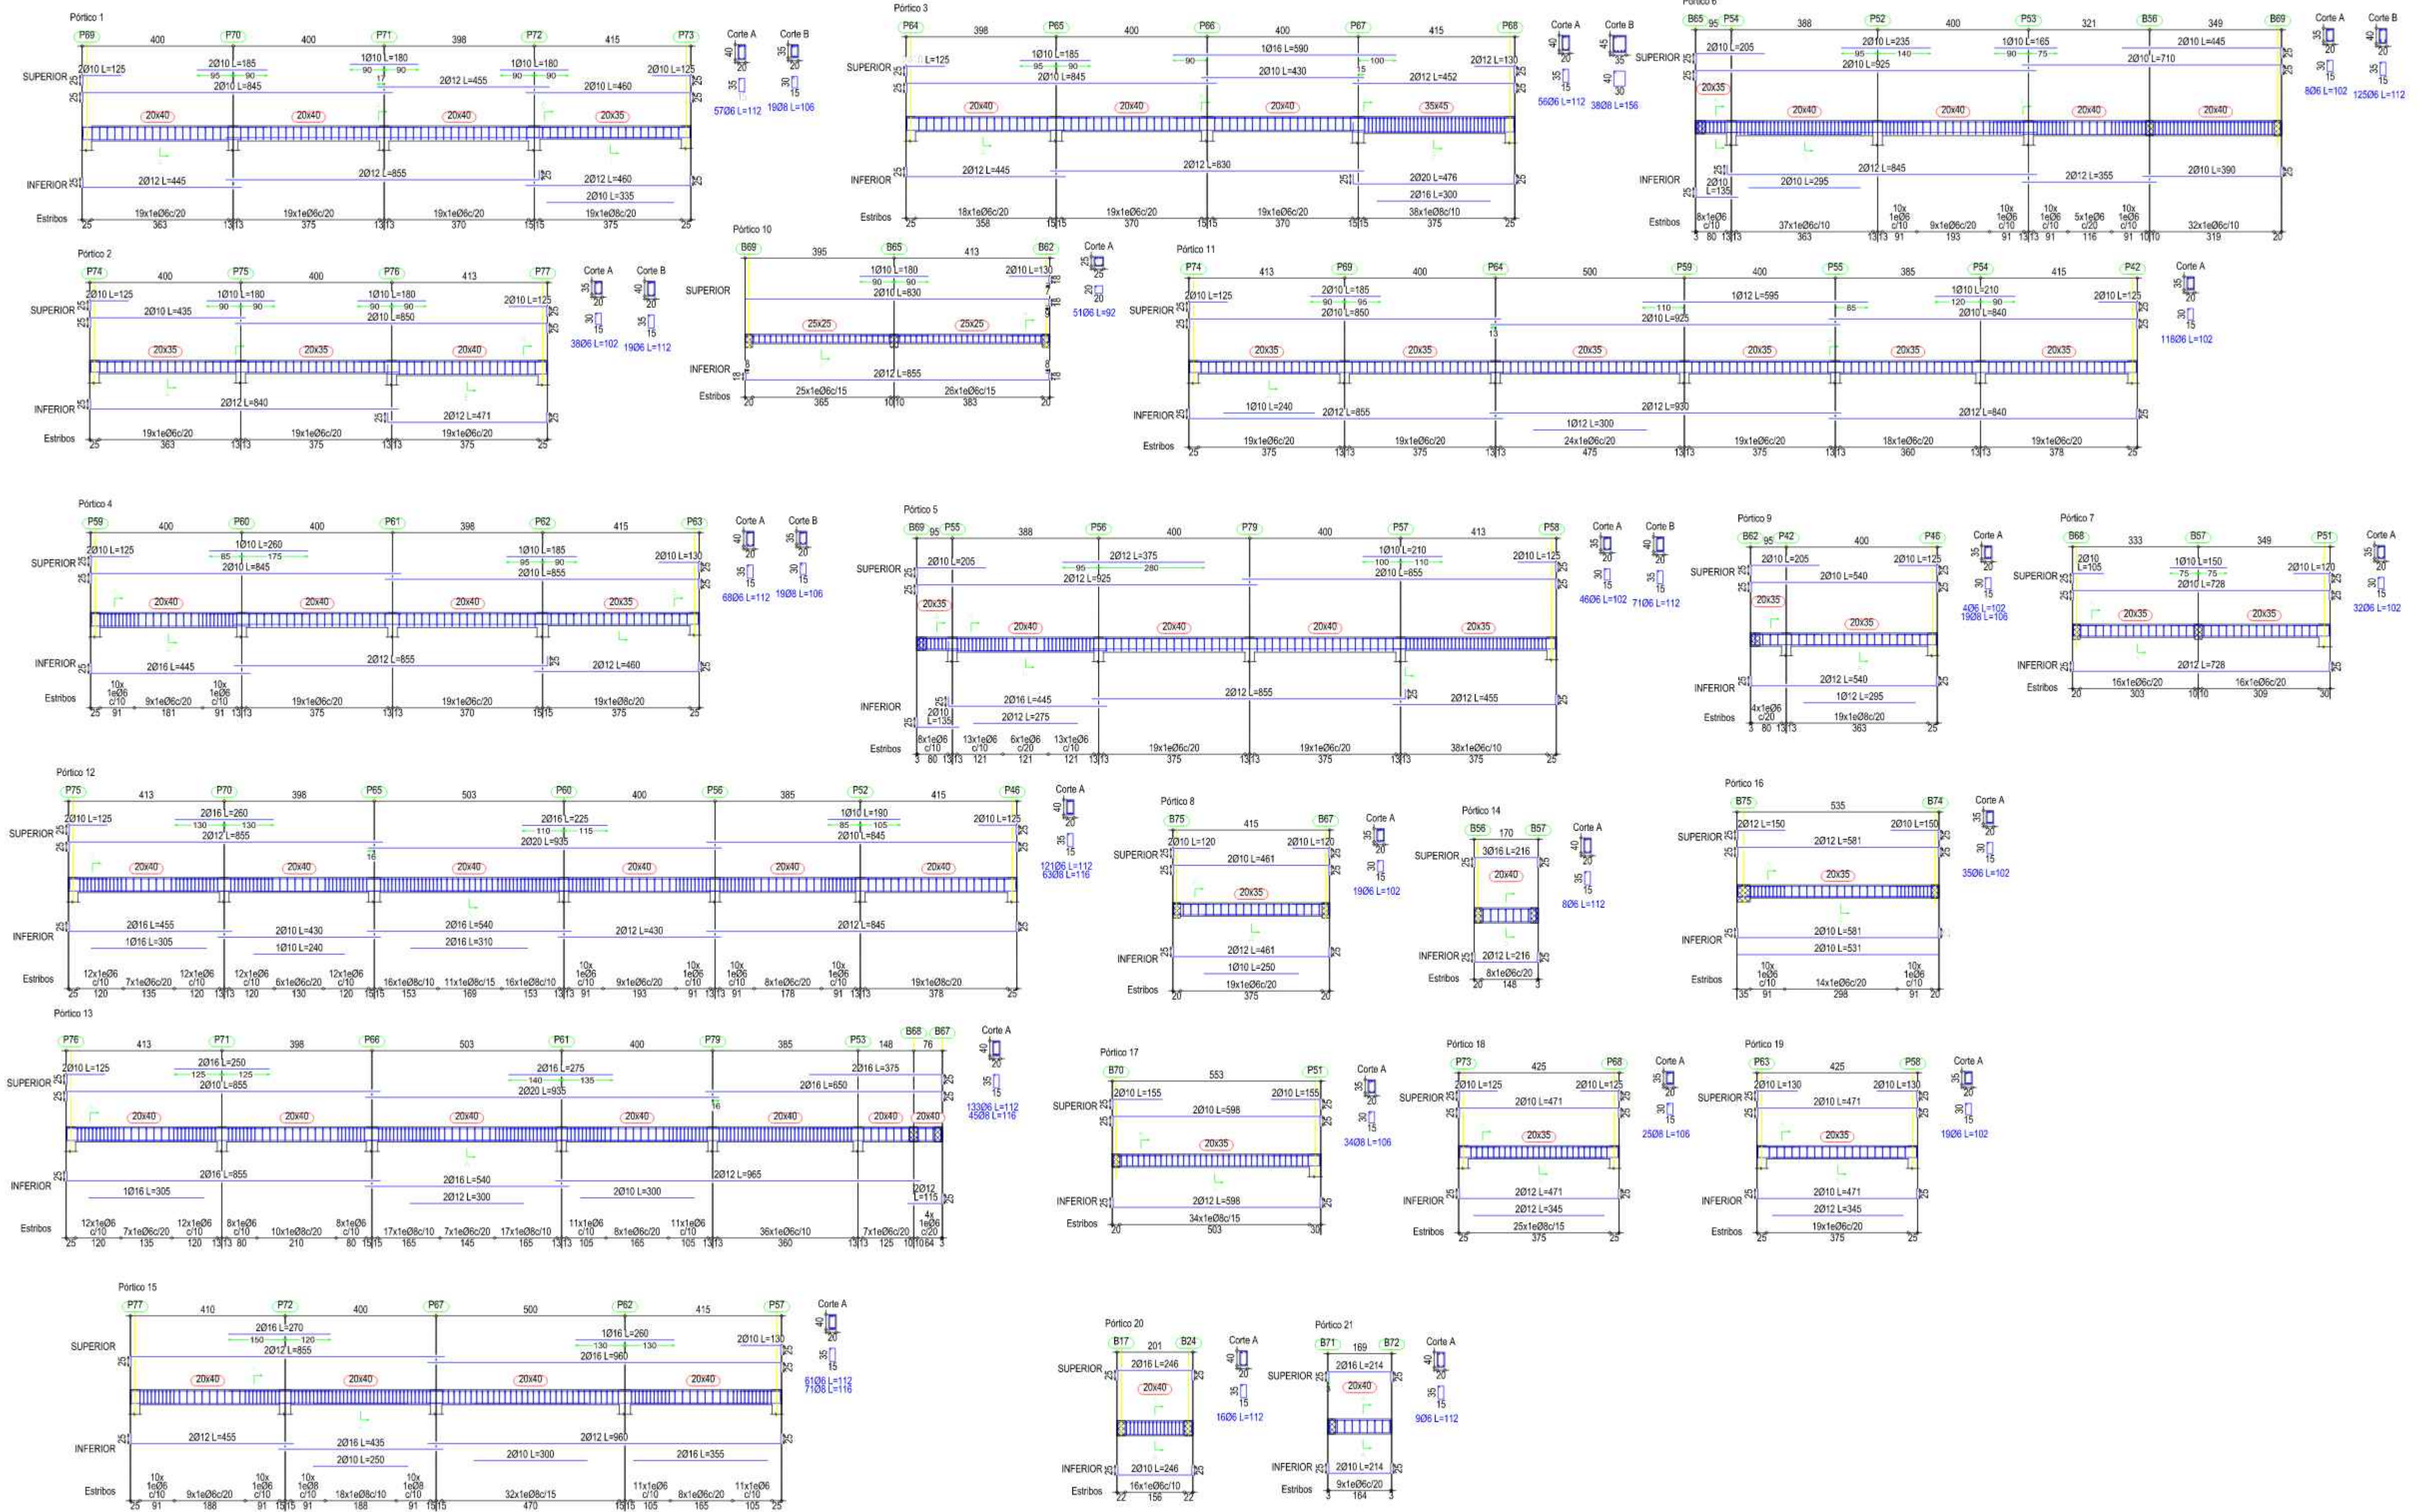


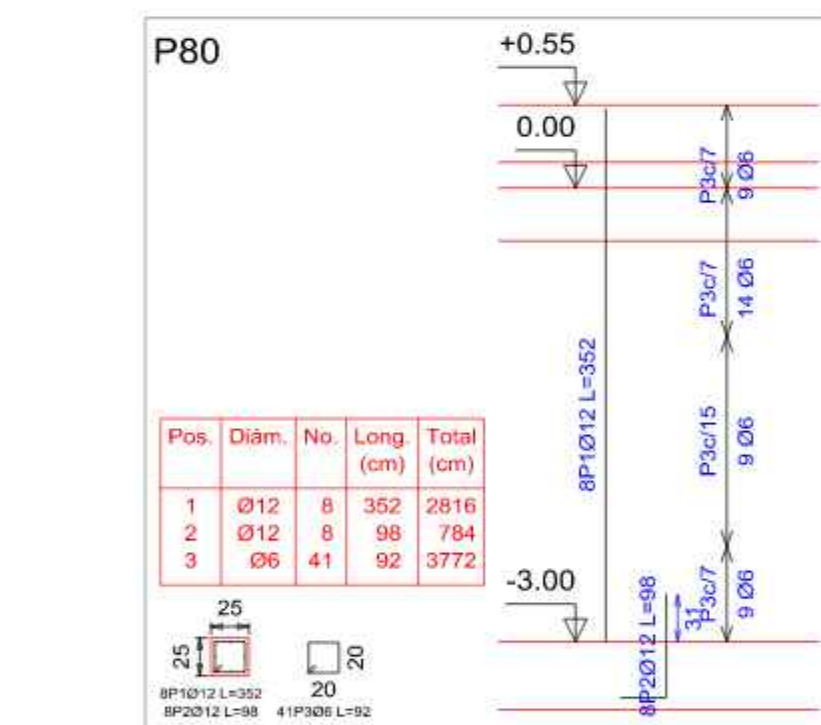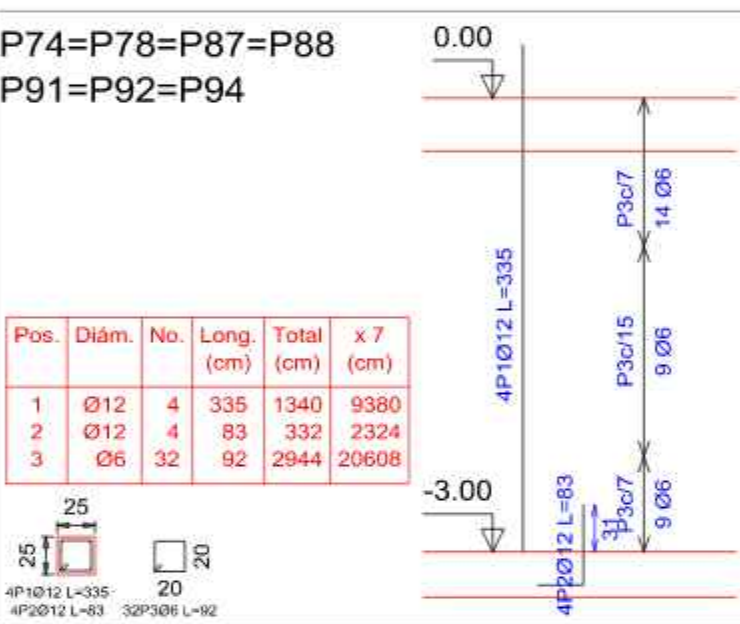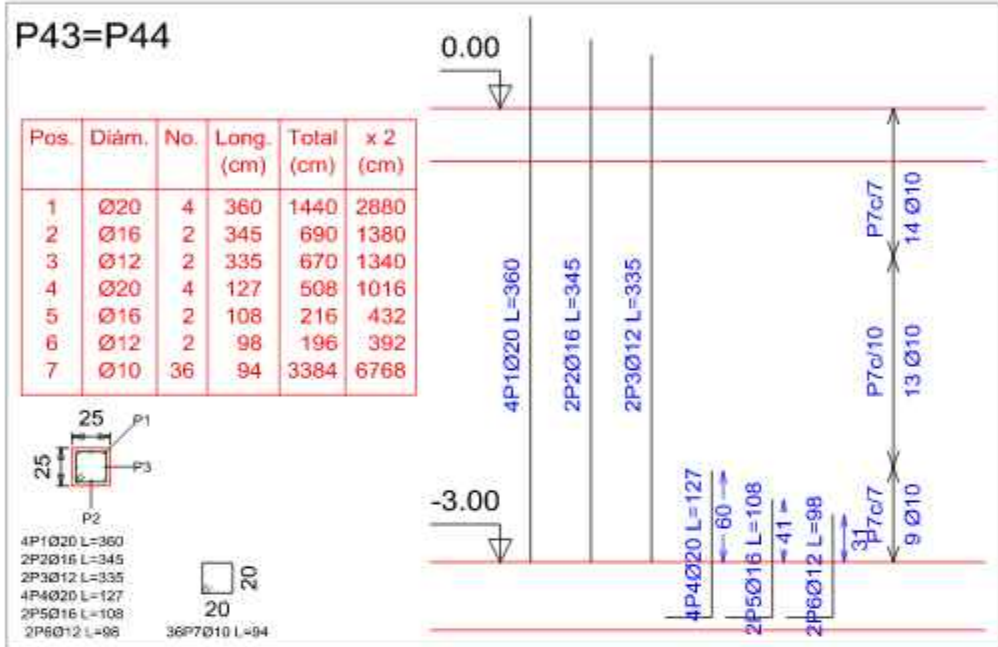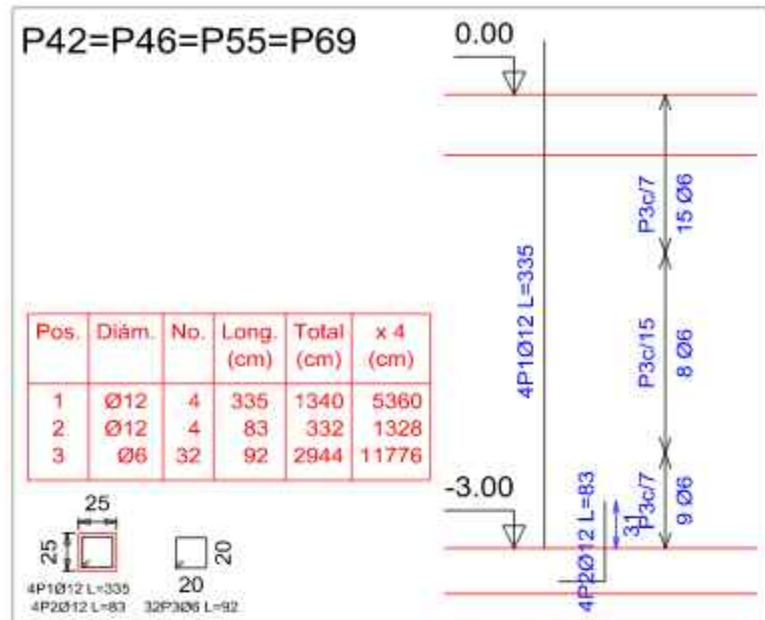






Columnas que terminan en
Losa 2-4
Hormigón: H-25 , Control Normal
Acero: AH-500 , Control Normal
Escala: 1:50

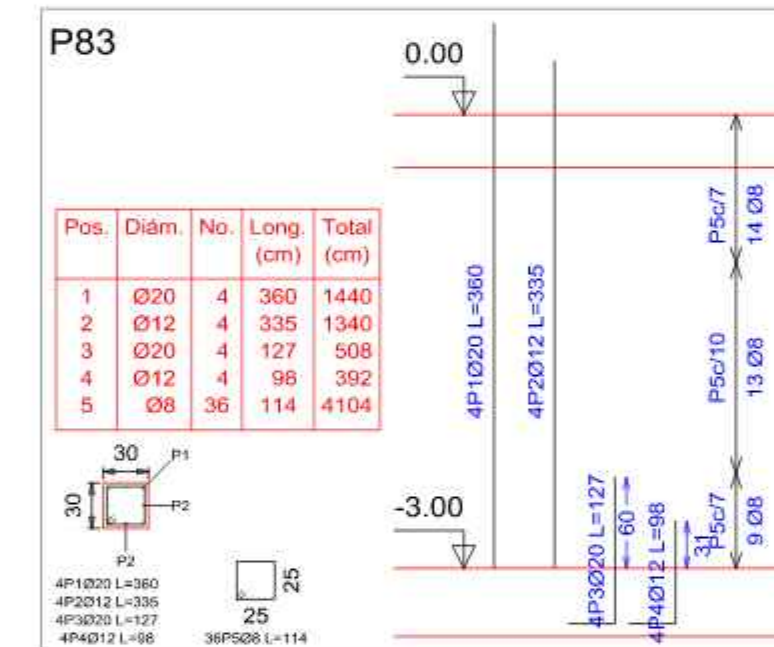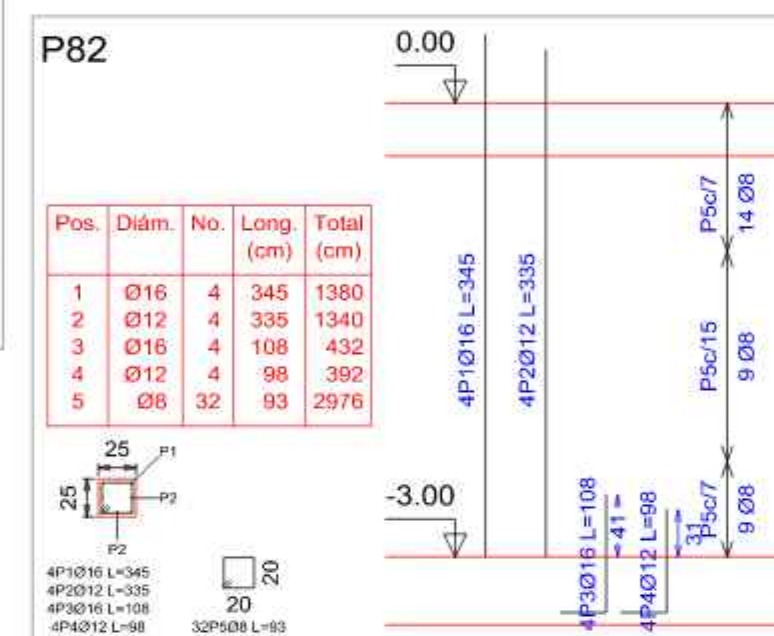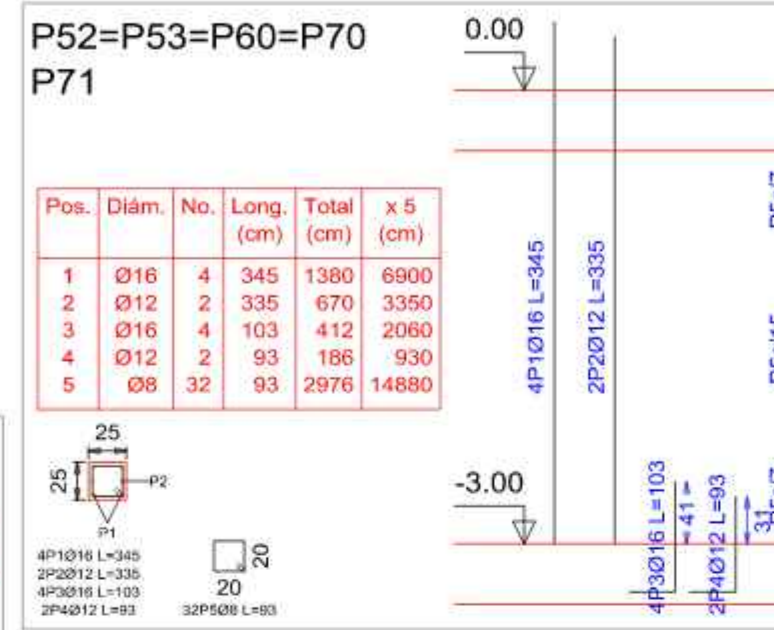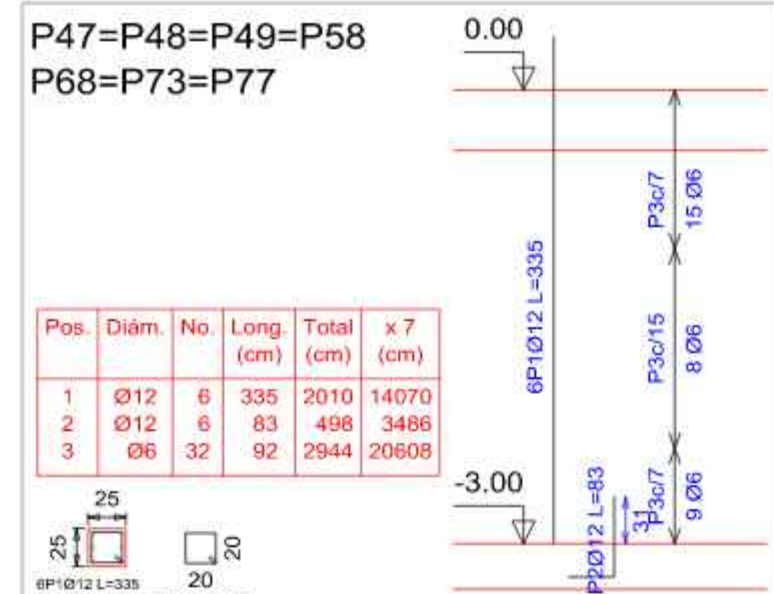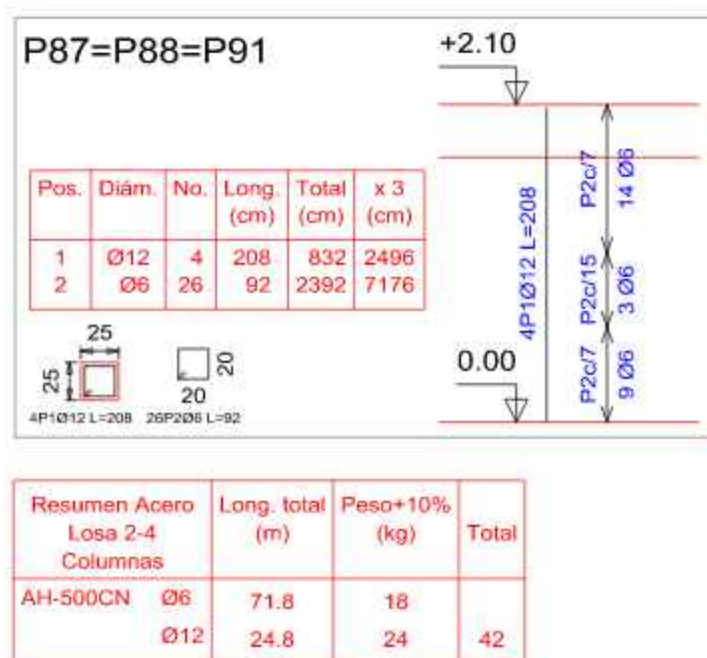


Columnas que terminan en
Losa 2-1
Hormigón: H-25 , Control Normal
Acero: AH-500 , Control Normal
Escala: 1:50

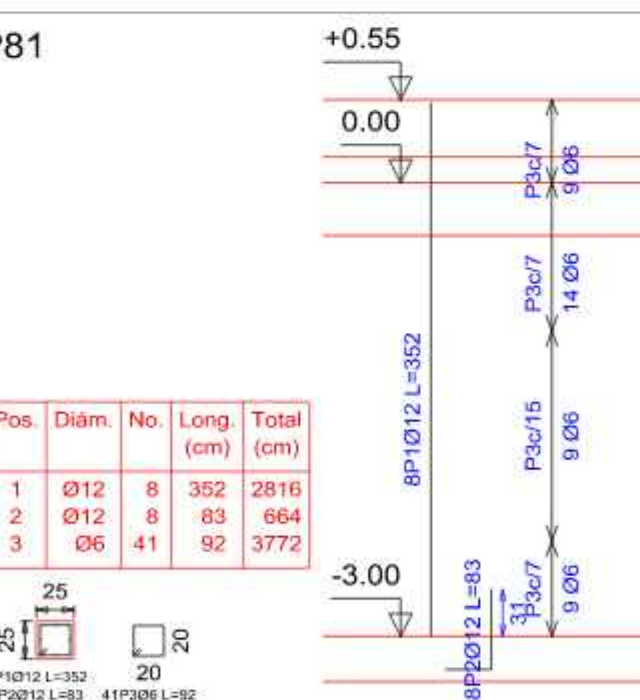

Columnas que terminan en
Losa 2-5
Hormigón: H-25 , Control Normal
Acero: AH-500 , Control Normal
Escala: 1:50

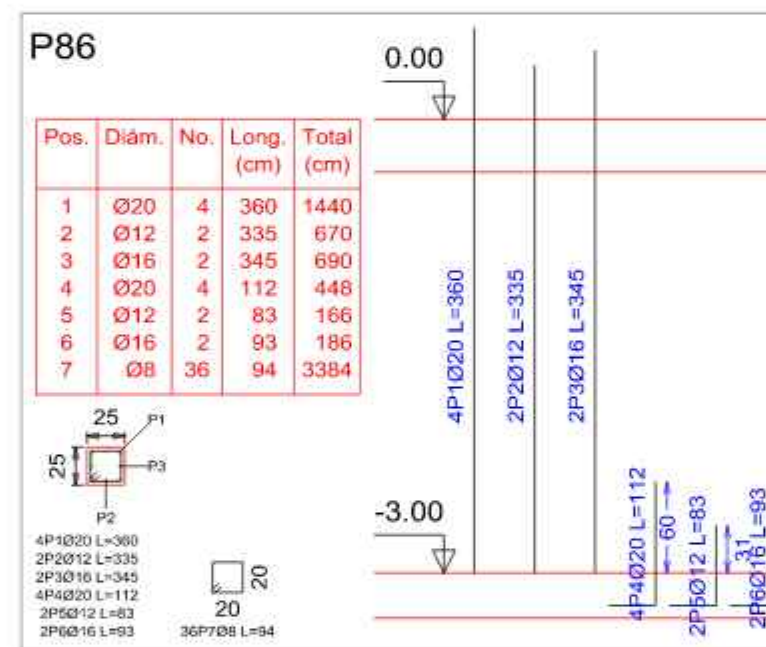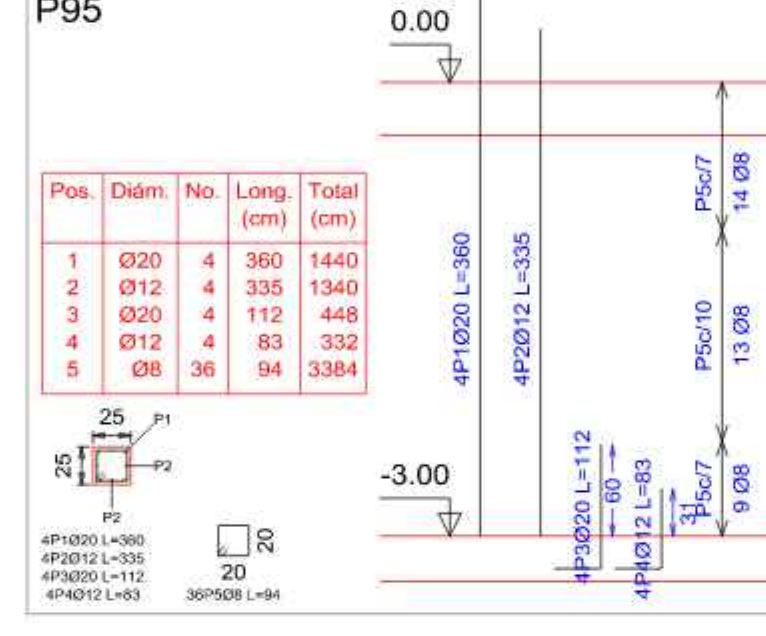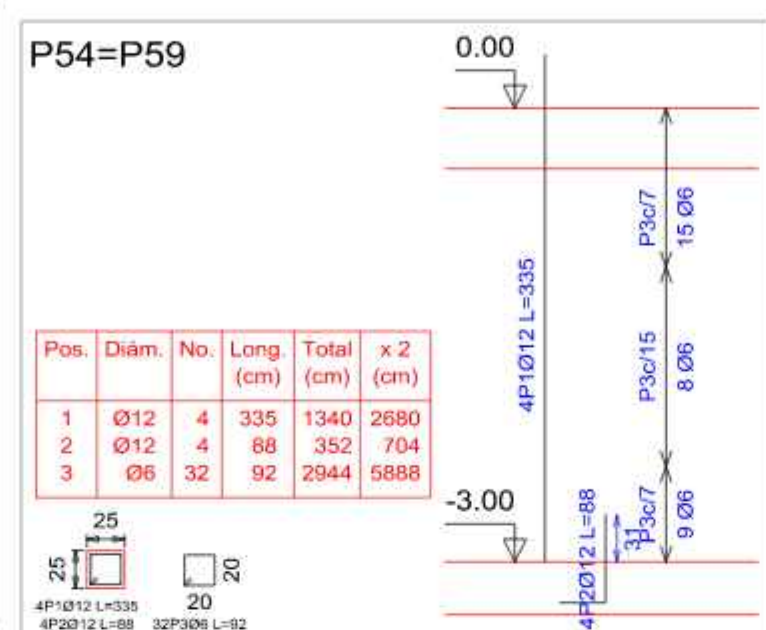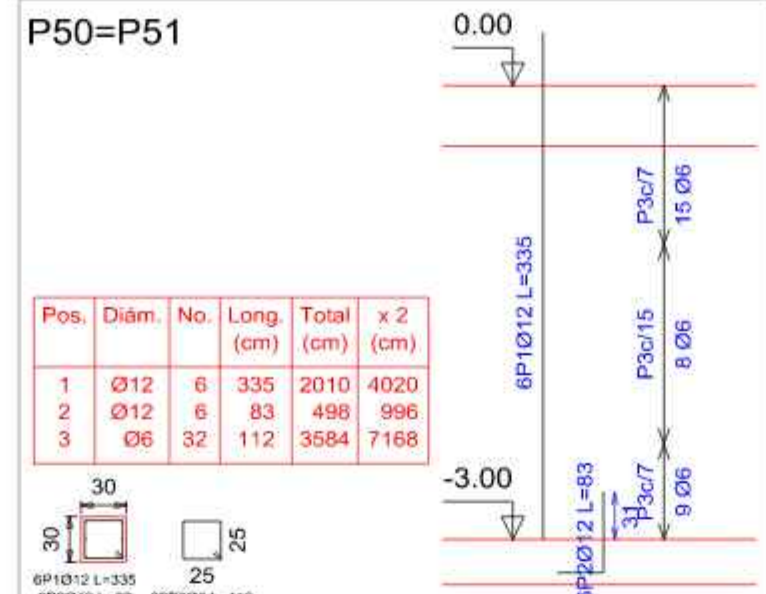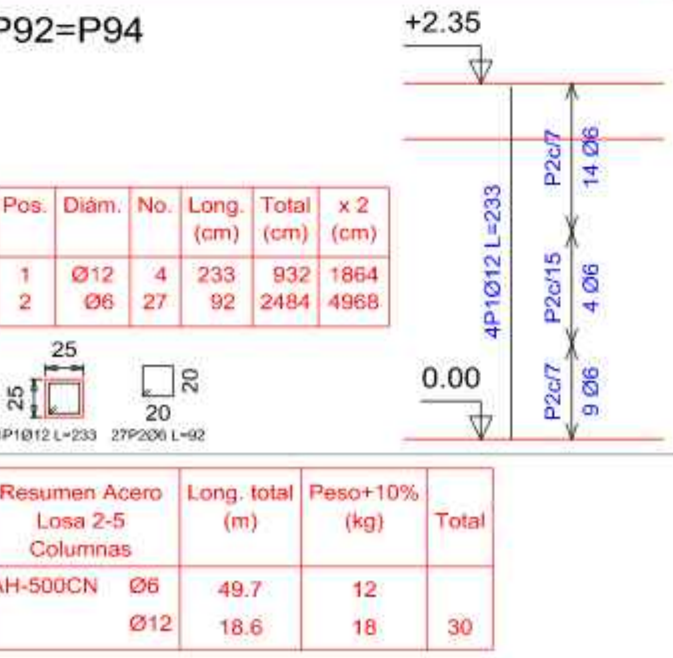

Columnas que terminan en
Losa 2-2
Hormigón: H-25 , Control Normal
Acero: AH-500 , Control Normal
Escala: 1:50

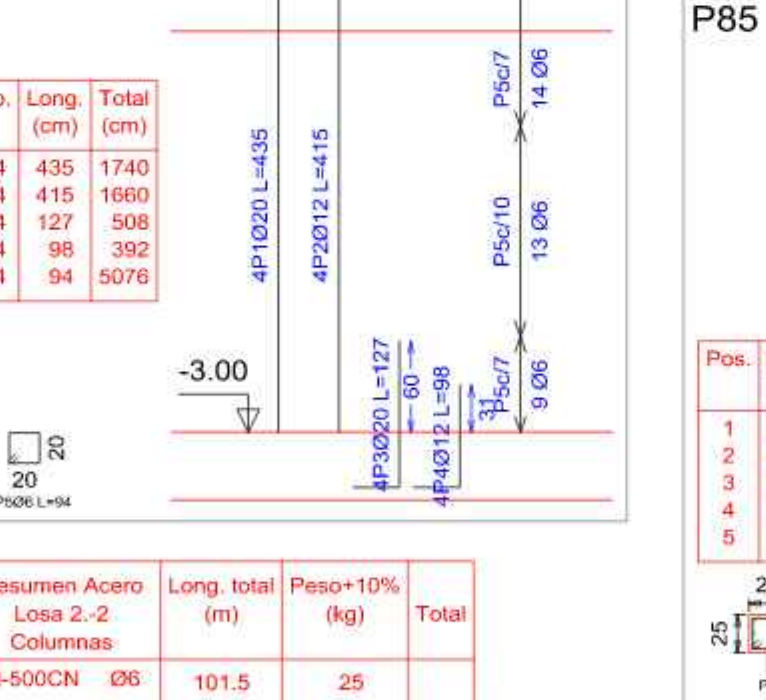

Columnas que terminan en
Losa 2-6
Hormigón: H-25 , Control Normal
Acero: AH-500 , Control Normal
Escala: 1:50

