


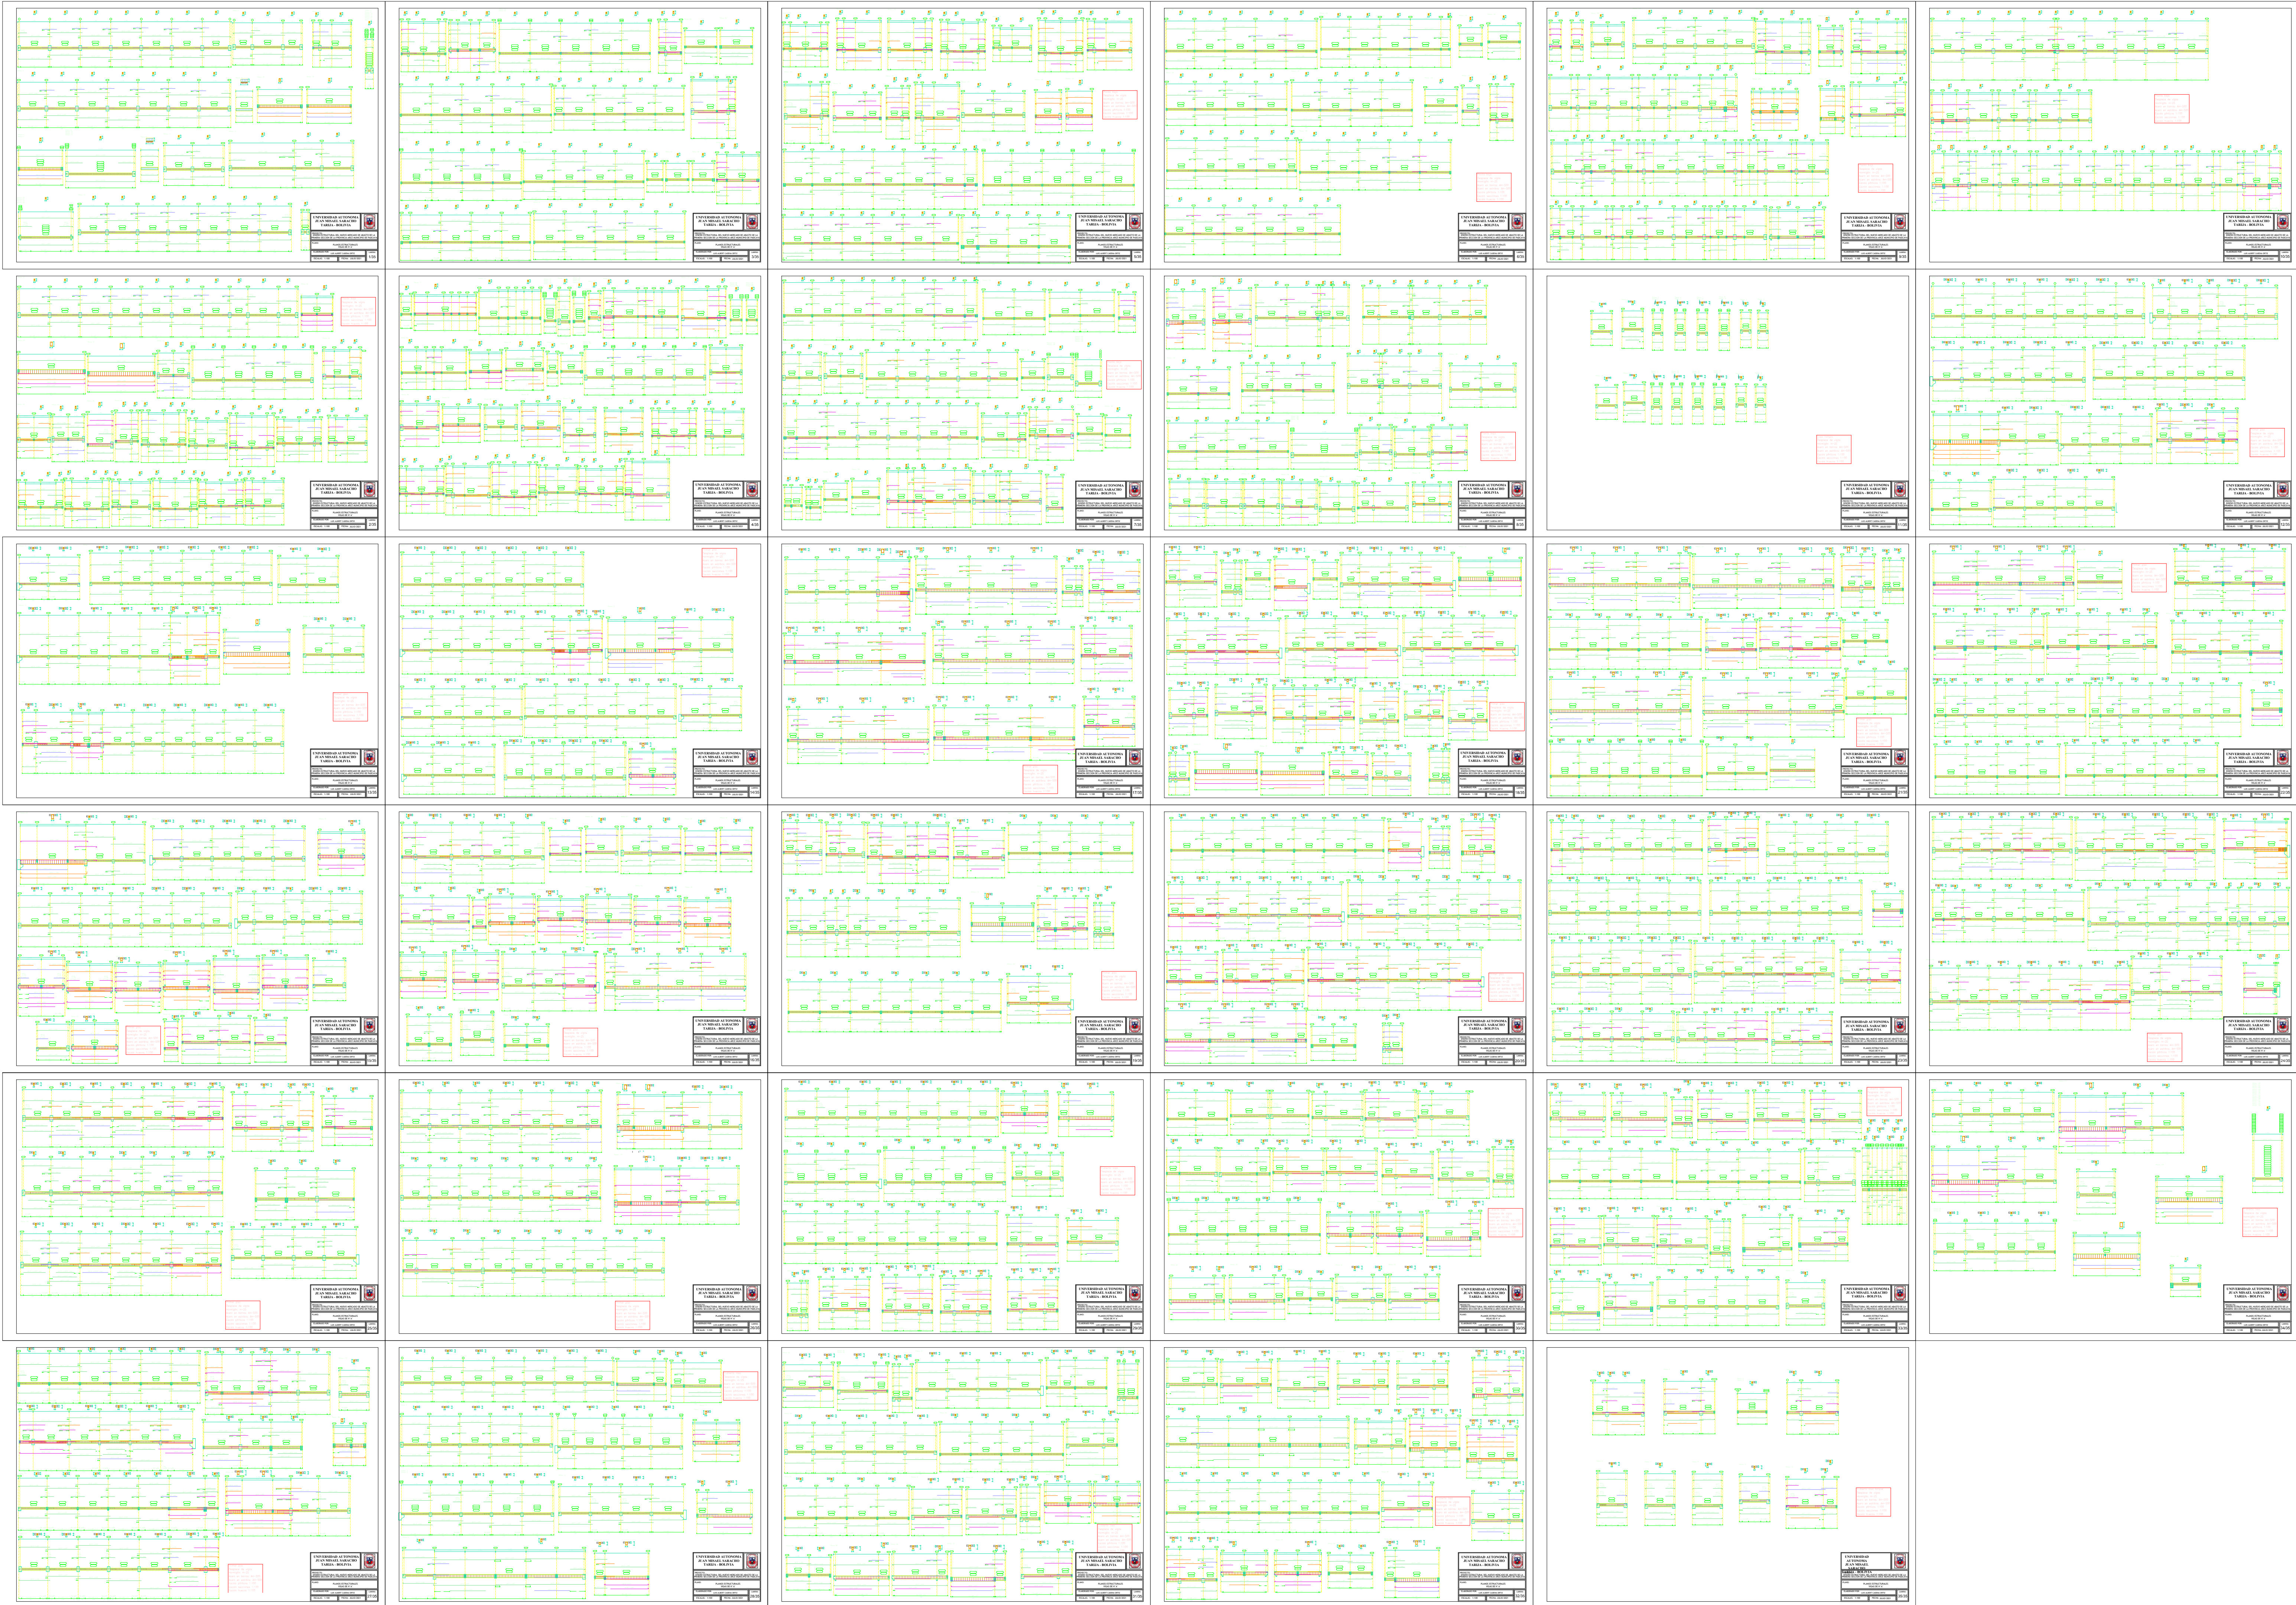
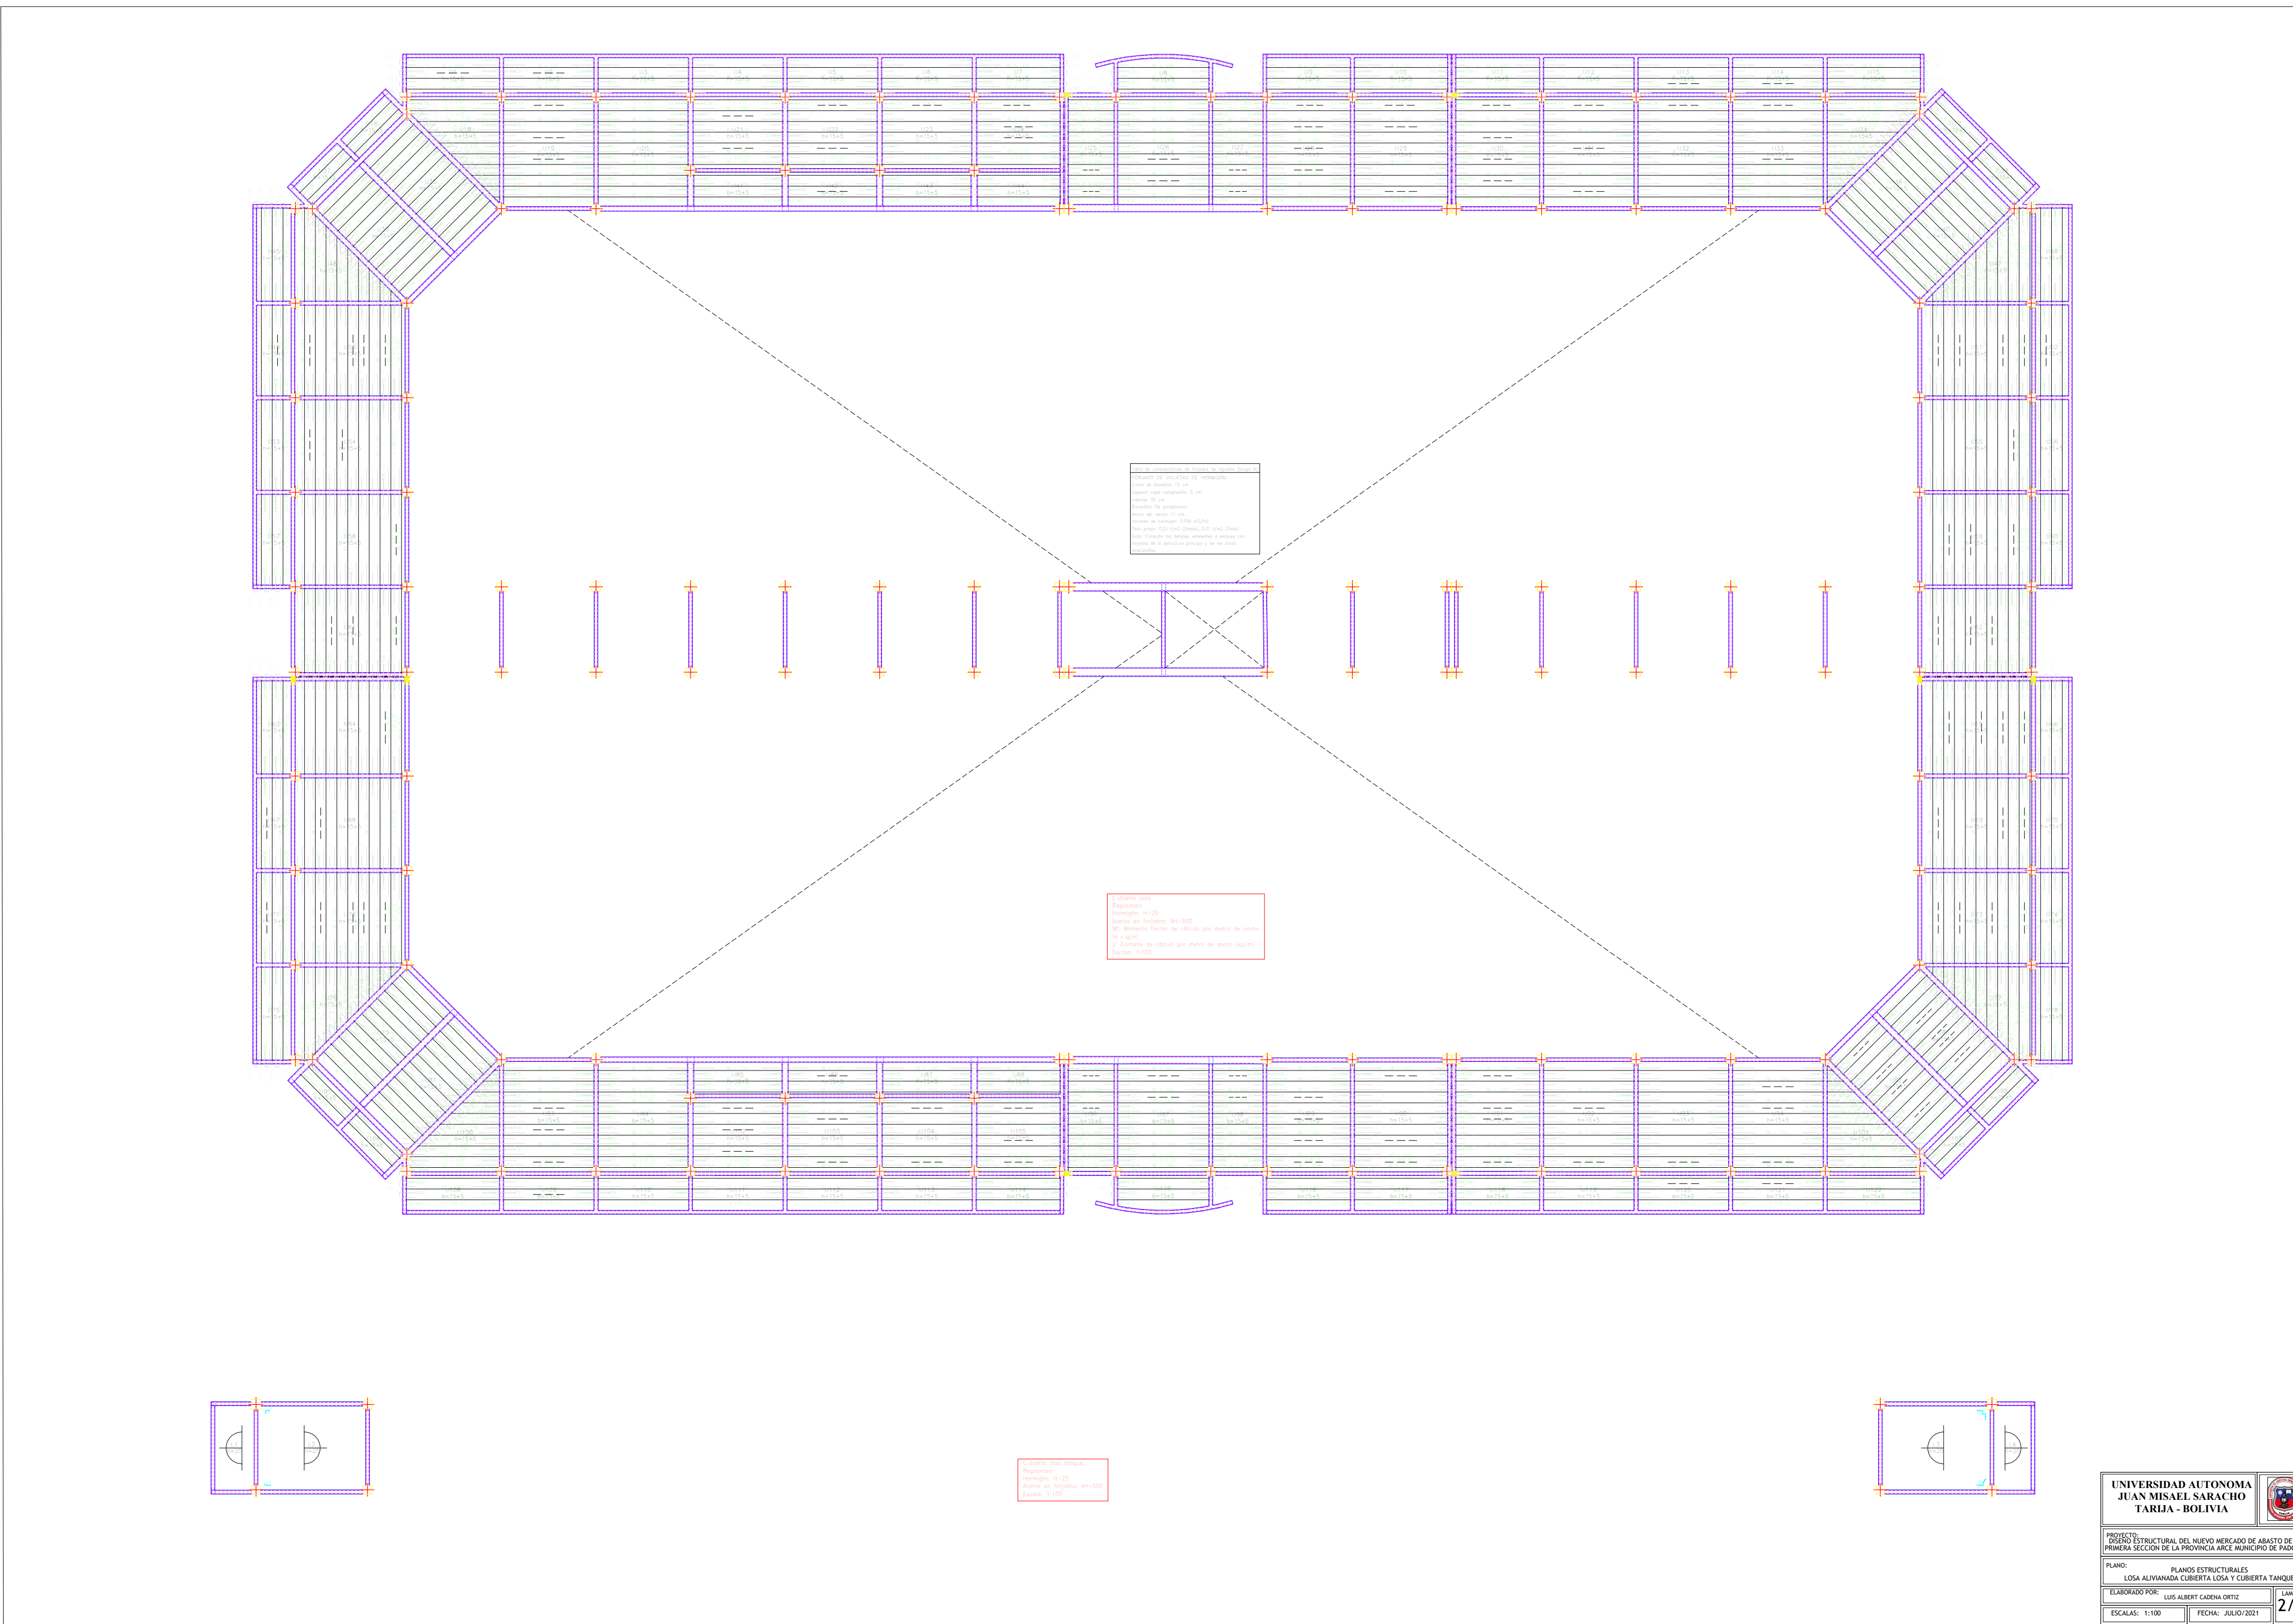
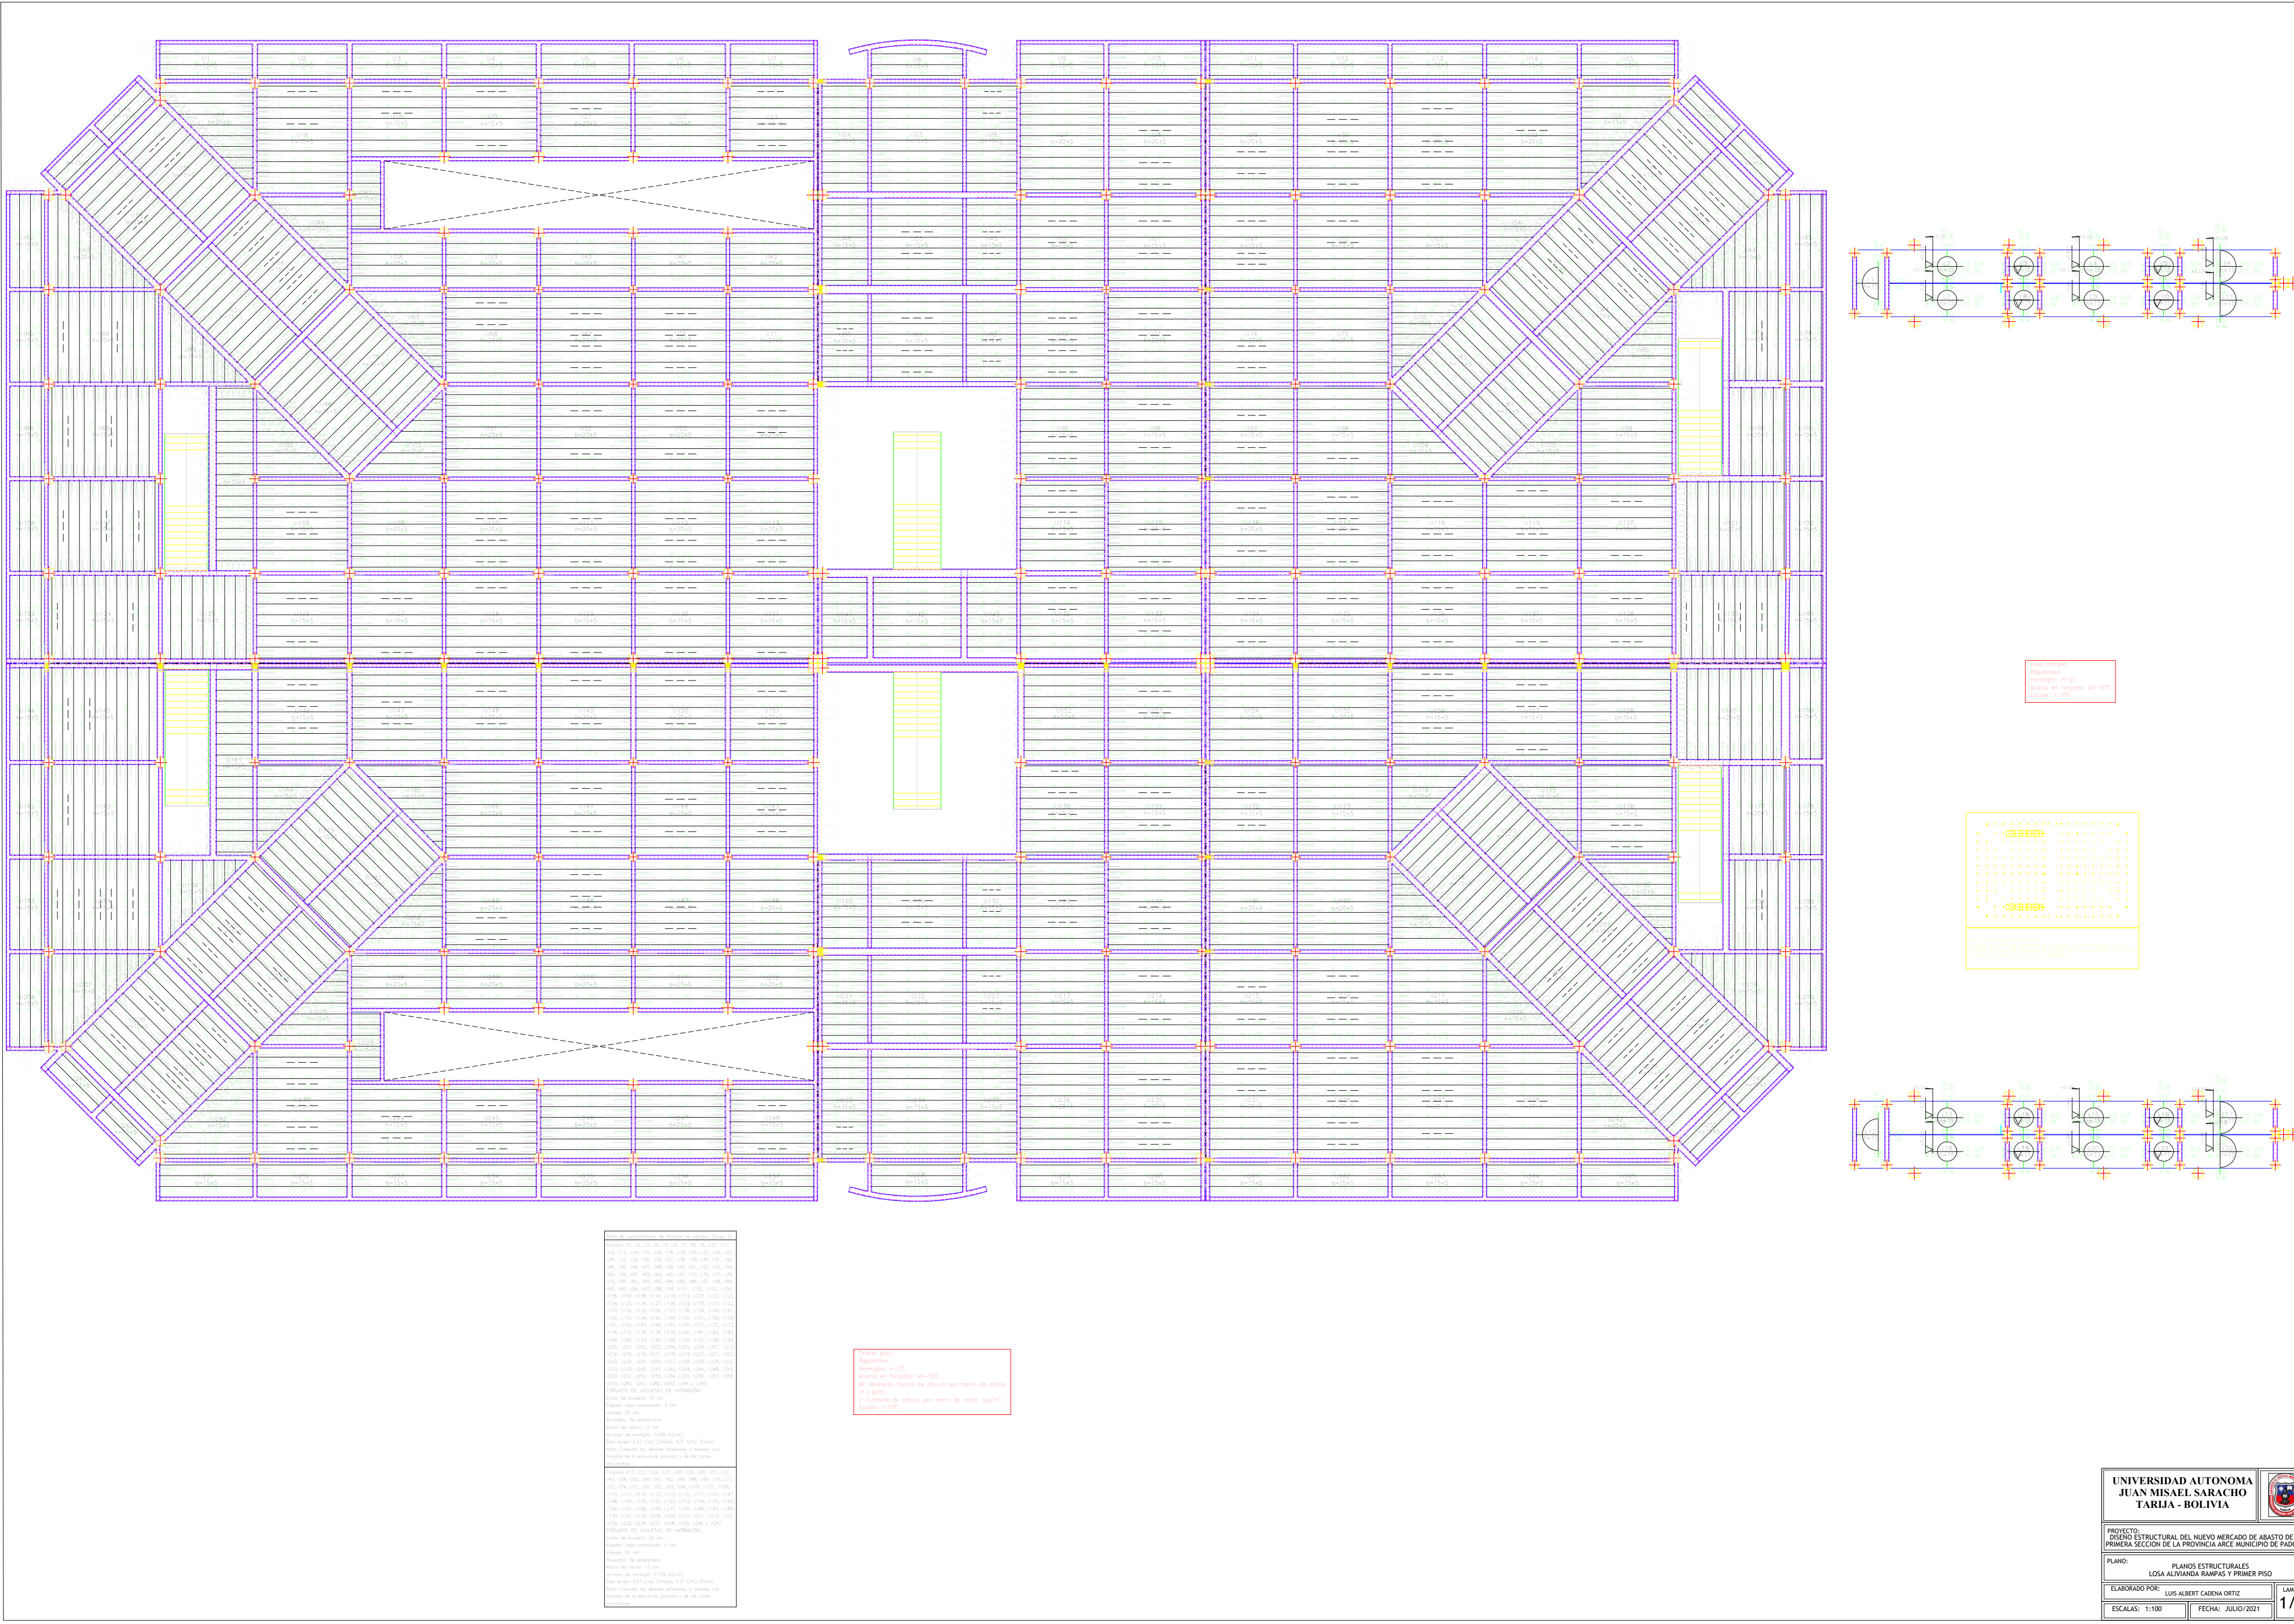


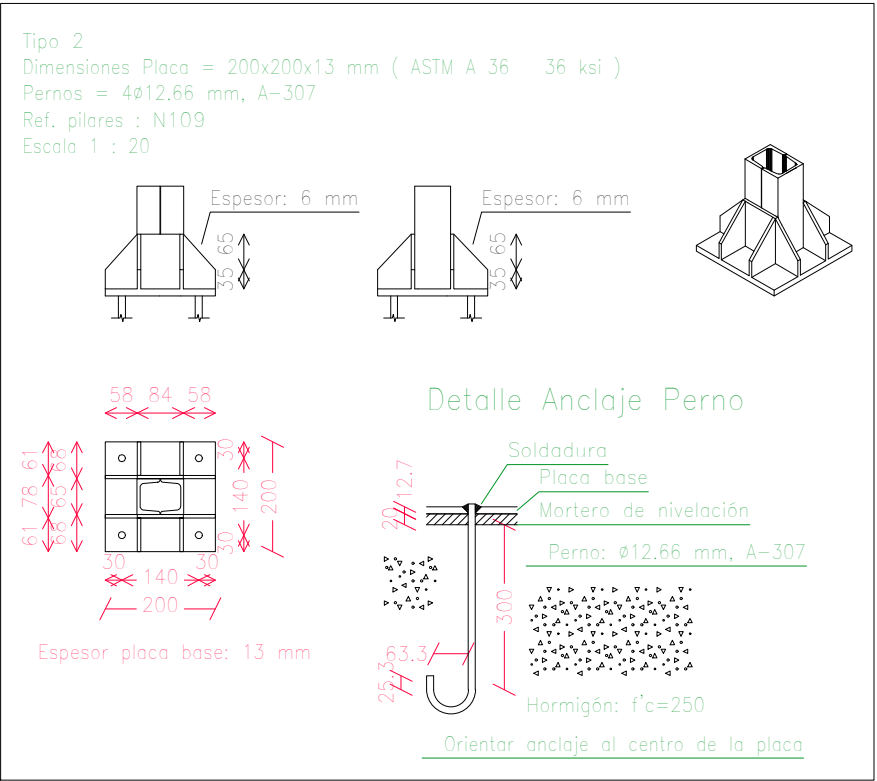

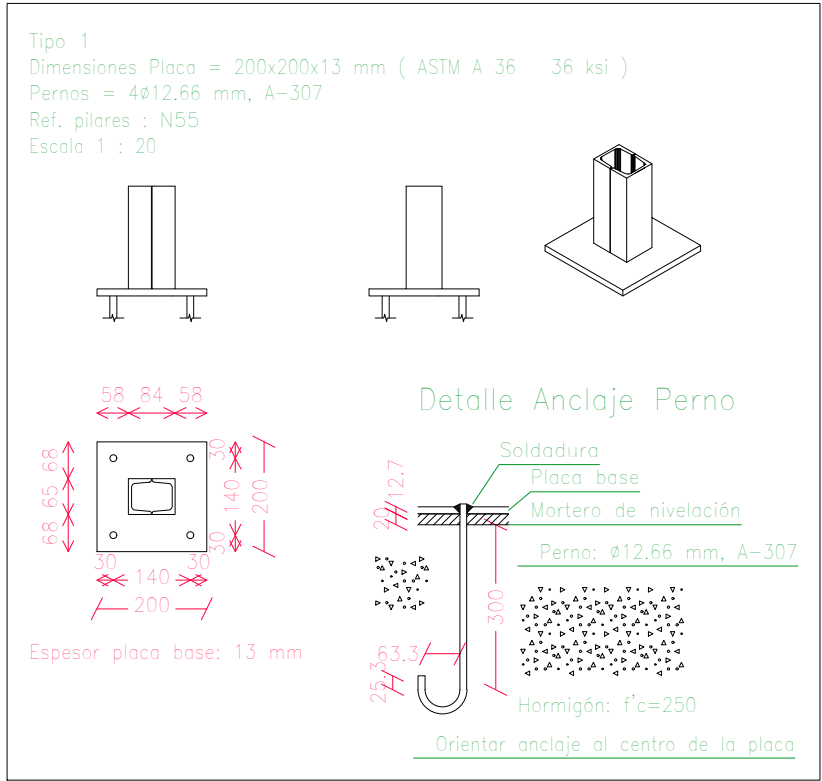

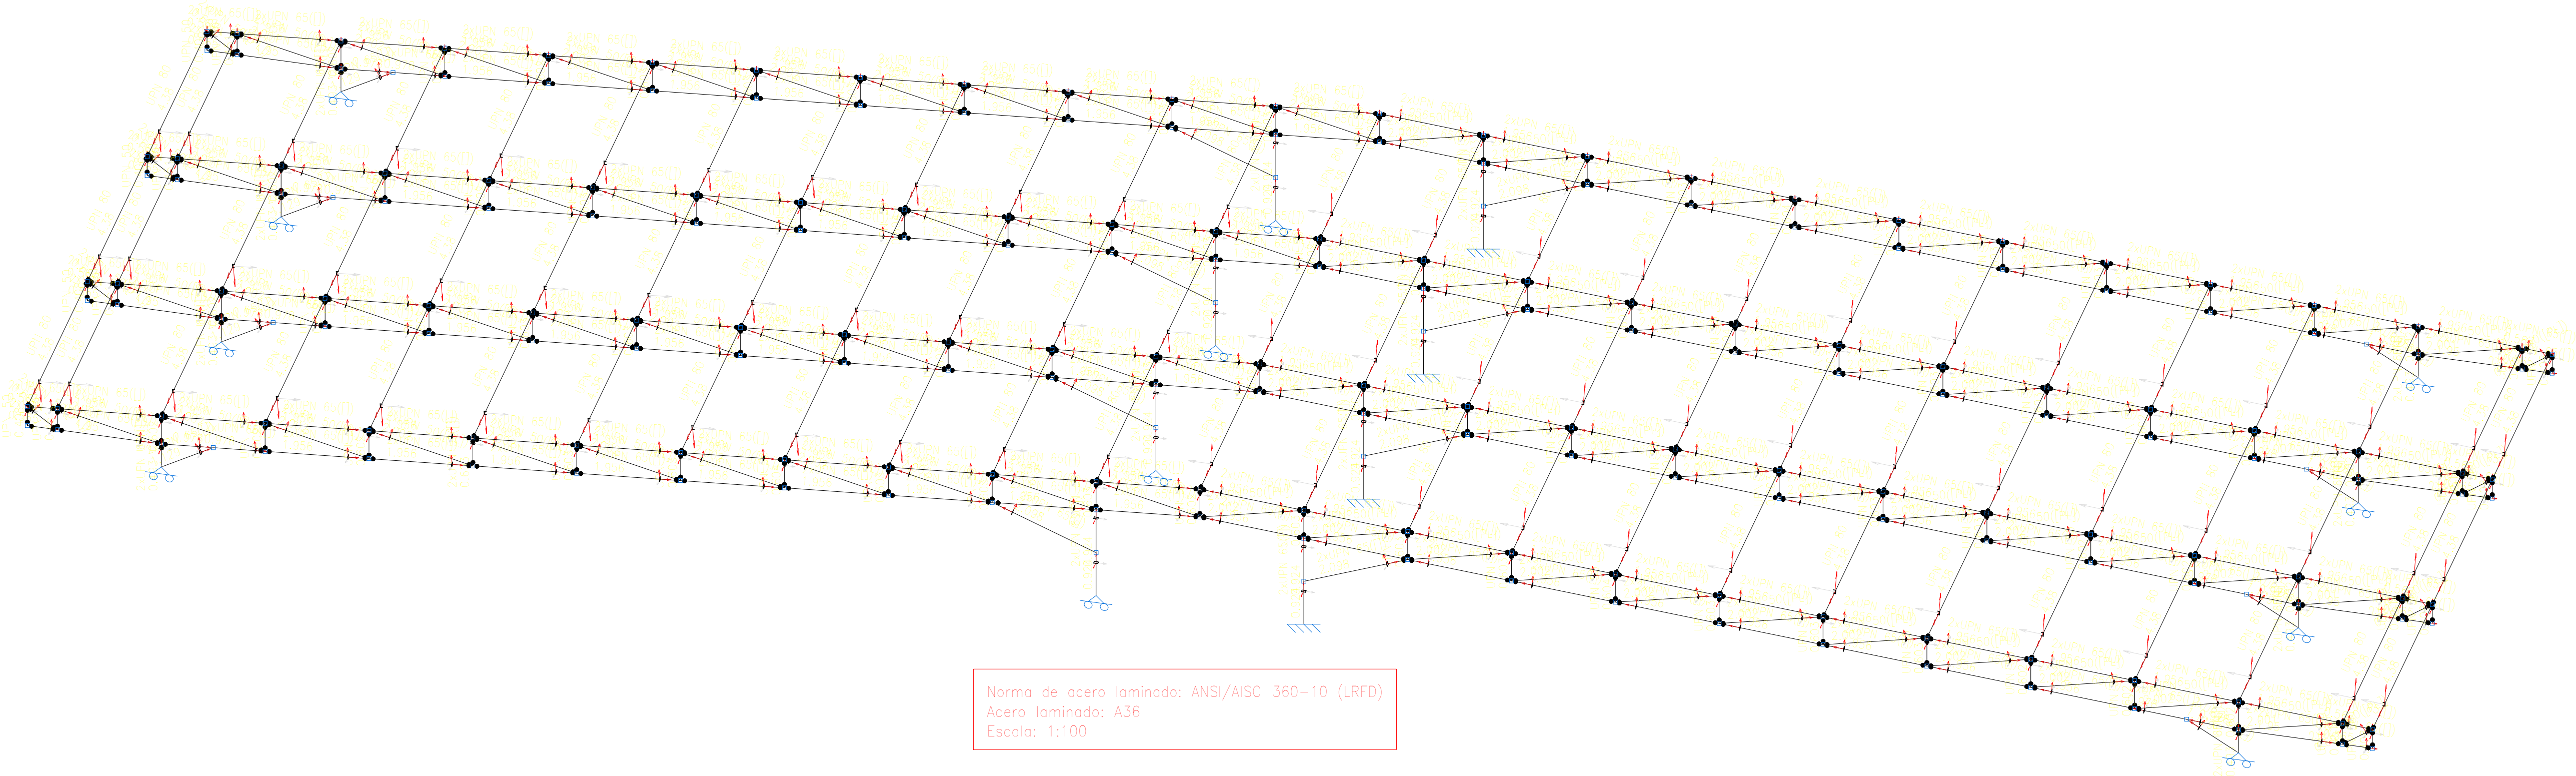

Placas de anclaje				
Material	Elementos	Cantidad	Dimensiones (mm)	Peso (kg)
A36	Placa base	2	200x200x12,7	7,98
	Rigidizadores pasantes	2	200/84x100/35x6,4	1,62
	Rigidizadores no pasantes	4	61/0x100/35x6,4	0,82
	Total			10,42
A-307 (liso)	Pernos de anclaje	8	Ø 12,7 - L = 345 + 145	3,87
	Total			3,87

UNIVERSIDAD AUTONOMA
JUAN MISAEL SARACHO
TARIJA - BOLIVIA



PROYECTO:
DISEÑO ESTRUCTURAL DEL NUEVO MERCADO DE ABASTO DE LA
PRIMERA SECCION DE LA PROVINCIA ARCE MUNICIPIO DE PADCAYA

PLANO:
PLANOS ESTRUCTURALES
ESTRUCTURA METÁLICA Y PLACA DE ANCLAJE

ELABORADO POR: LUIS ALBERT CADENA ORTIZ

LAMINA:

ESCALAS: INDICADAS

FECHA: JULIO/2021

1/1