


ANEXO N° 13


Planos Estructurales Y

Arquitectónico


CUBIERTAS
VISTA EN PLANTA ACOTADA
ESC. 1:100

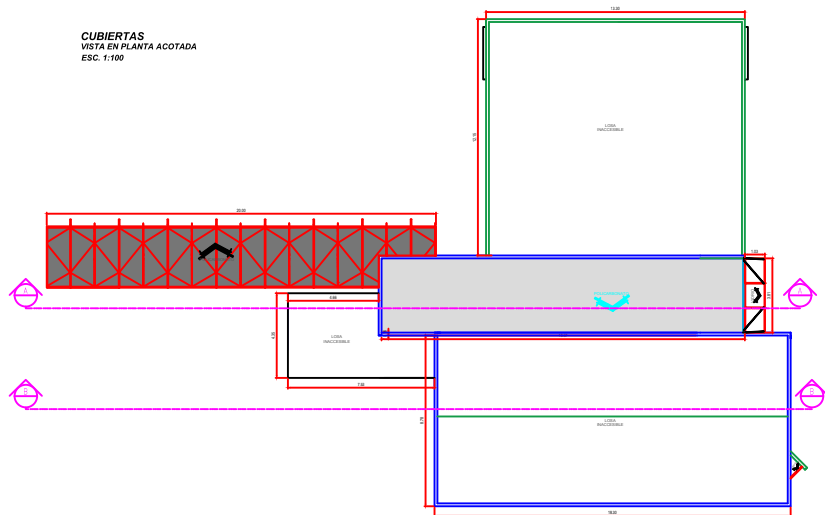


SEGUNDO PISO
VISTA EN PLANTA ACOTADA
ESC. 1:100




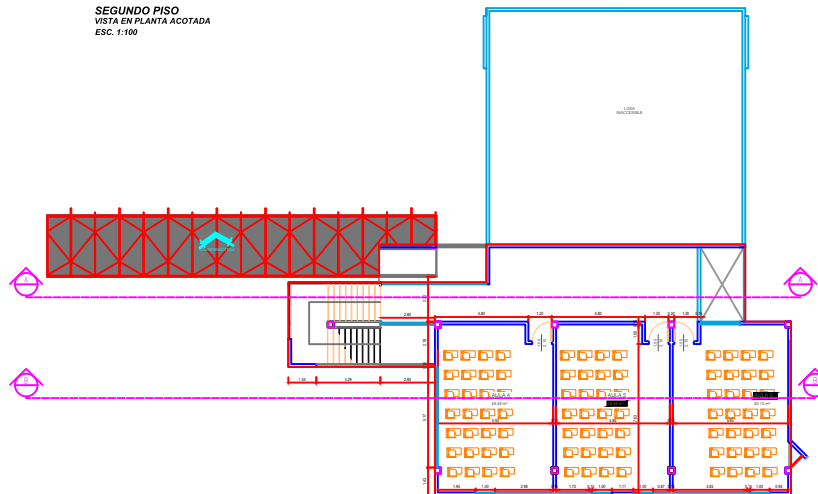


PRIMER PISO
VISTA EN PLANTA ACOTADA
ESC. 1:100

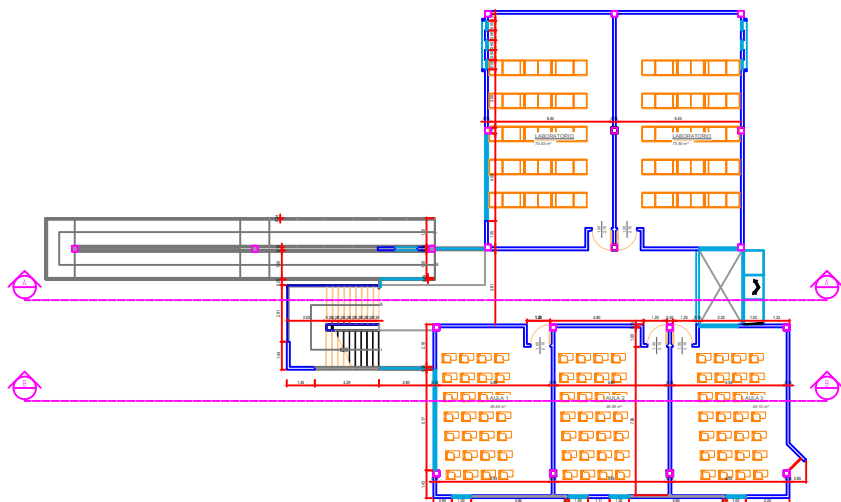


PLANTA BAJA
VISTA EN PLANTA ACOTADA
ESC. 1:100

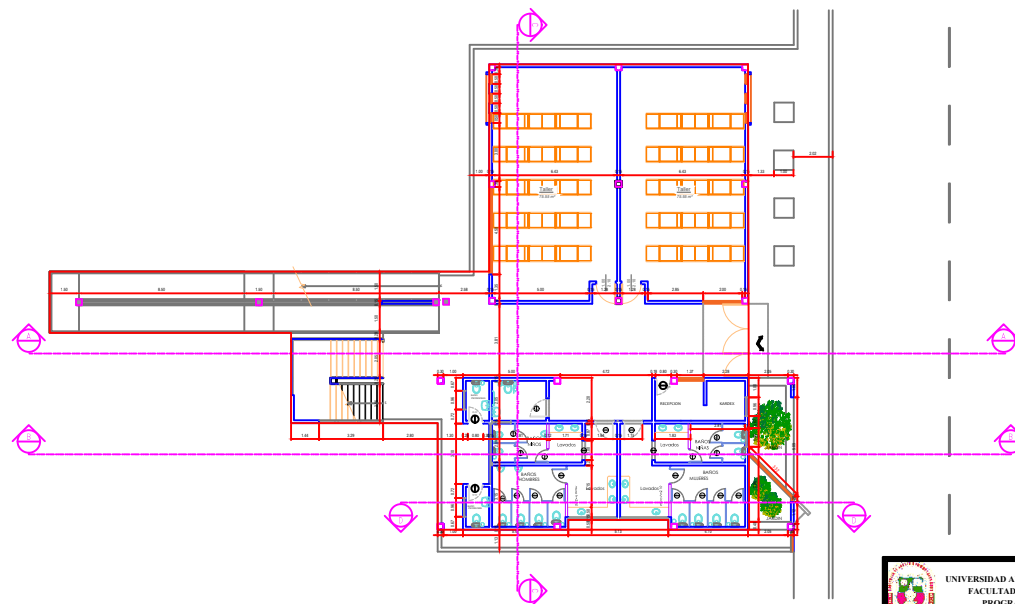

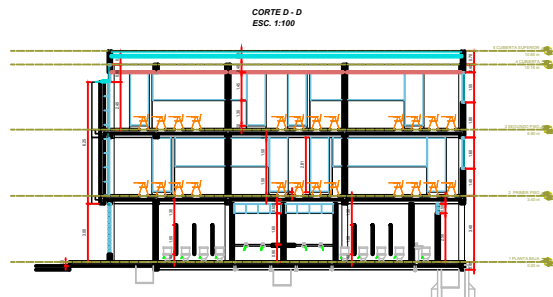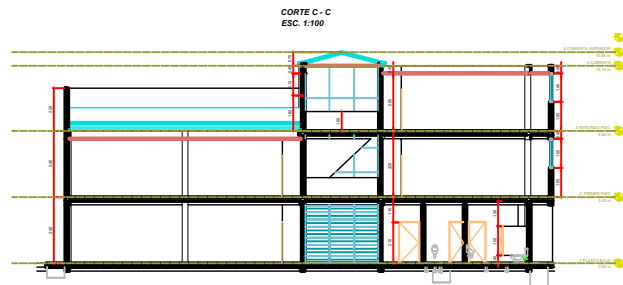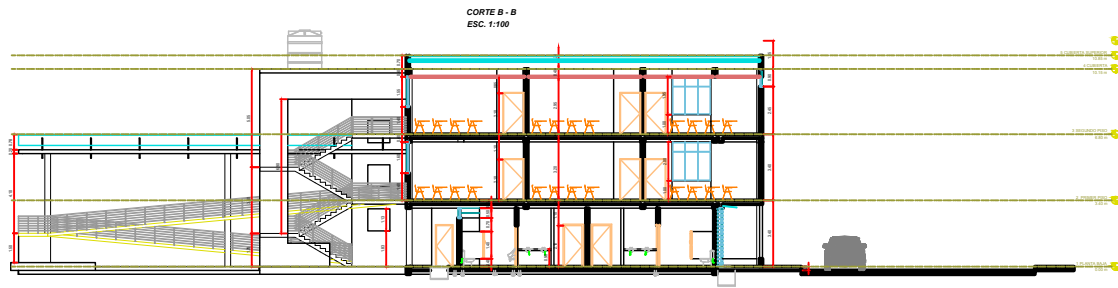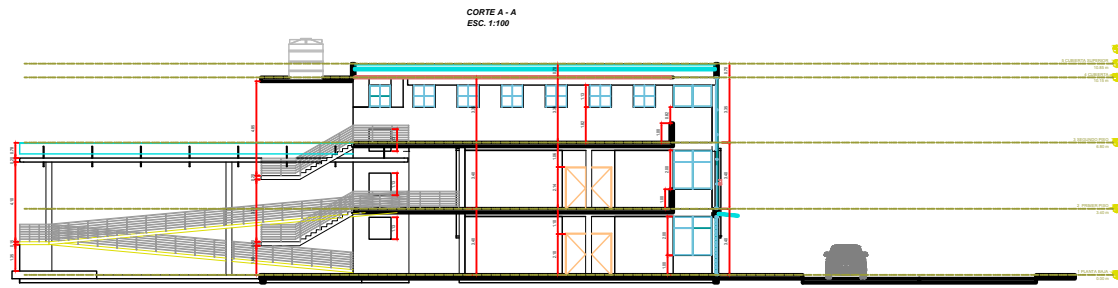

DETALLE DE VENTANAS Y PUERTAS
ESC. 1:50

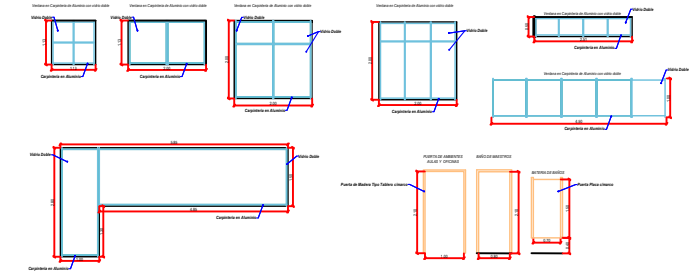

RENDER FACHADA LATERAL IZQUIERDO



RENDER FACHADA POSTERIOR







RENDER FACHADA FRONTAL




RENDER FACHADA LATERAL DERECHO




 UNIVERSIDAD AUTÓNOMA JUAN MISAEL SARACHO FACULTAD DE CIENCIAS Y TECNOLOGÍA PROGRAMA DE INGENIERÍA CIVIL II			
ASIGNATURA:	CIV-502 PROYECTO DE INGENIERÍA CIVIL II		
UNIVERSITARIO:	URIEL CHOQUE CABUARA		
PROYECTO:	DISEÑO ESTRUCTURAL UNIDAD EDUCATIVA SALINAS - ENTRE RIOS		
TÍTULO DE LÁMINA: PLANOS ARQUITECTONICO - SECCIONES Y VISTAS	ESCALA: INDICADA	LÁMINA: 2/14	FECHA: AGOSTO 2020

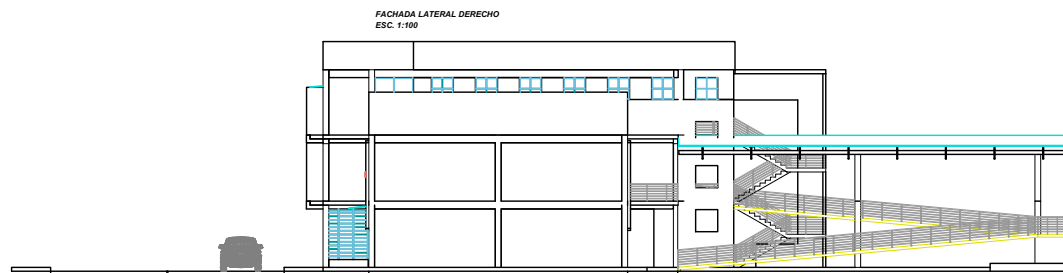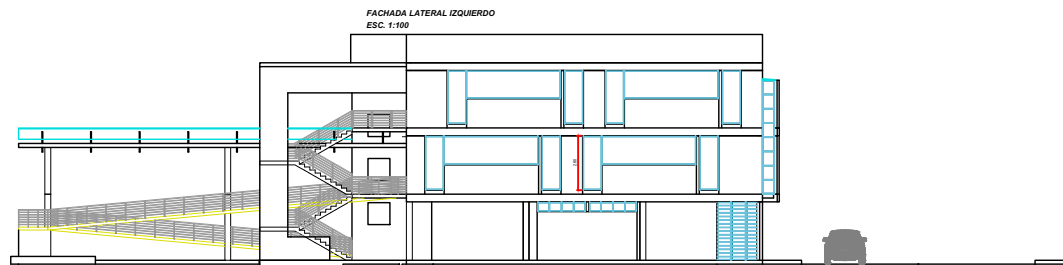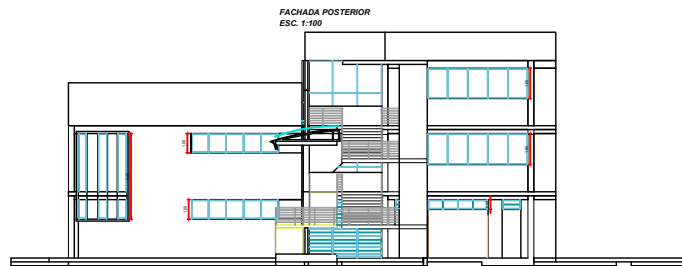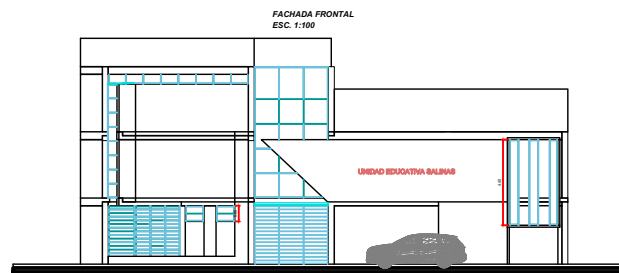



EMPLAZAMIENTO Y UBICACION
ESC. 1:500

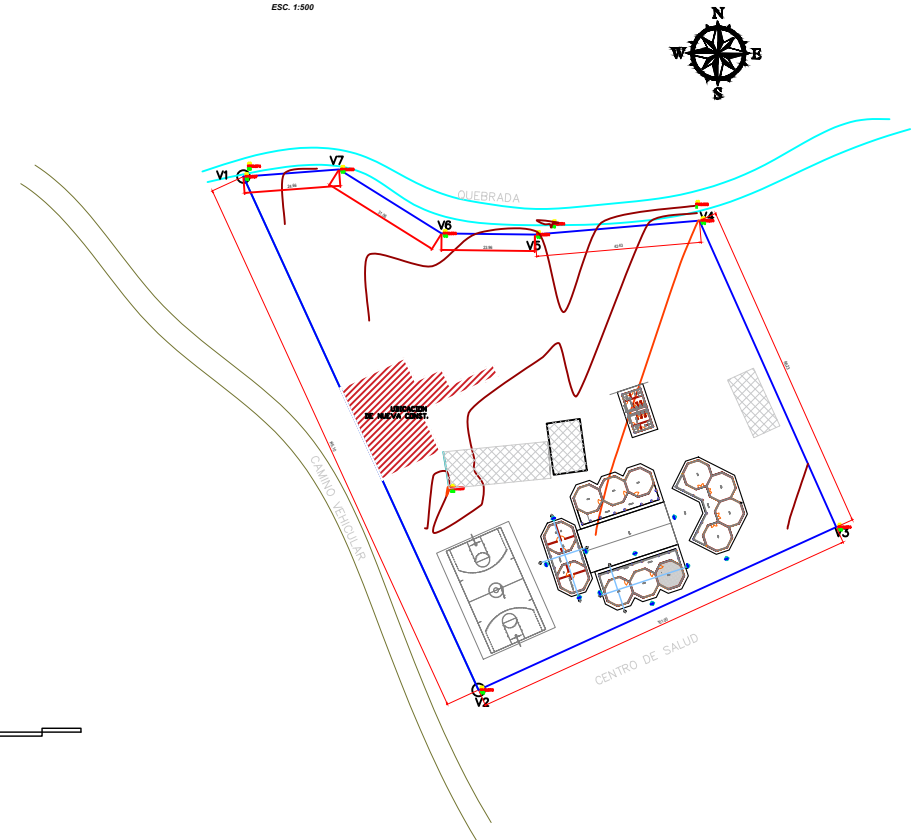


 UNIVERSIDAD AUTÓNOMA JUAN MISAE SARACHO FACULTAD DE CIENCIAS Y TECNOLOGÍA PROGRAMA DE INGENIERÍA CIVIL		
ASIGNATURA: CIV-502 PROYECTO DE INGENIERÍA CIVIL II		
UNIVERSITARIO: URIEL CHOQUE CABIUARA		
PROYECTO: "DISEÑO ESTRUCTURAL UNIDAD EDUCATIVA SALINAS - ENTRE RIOS"		
TÍTULO DE LAMINA: PLANOS ARQUITECTONICOS - FACHADAS Y UBICACION		ESCALA: INDICADA FECHA: AGOSTO-2020 LAMINA: 3/14

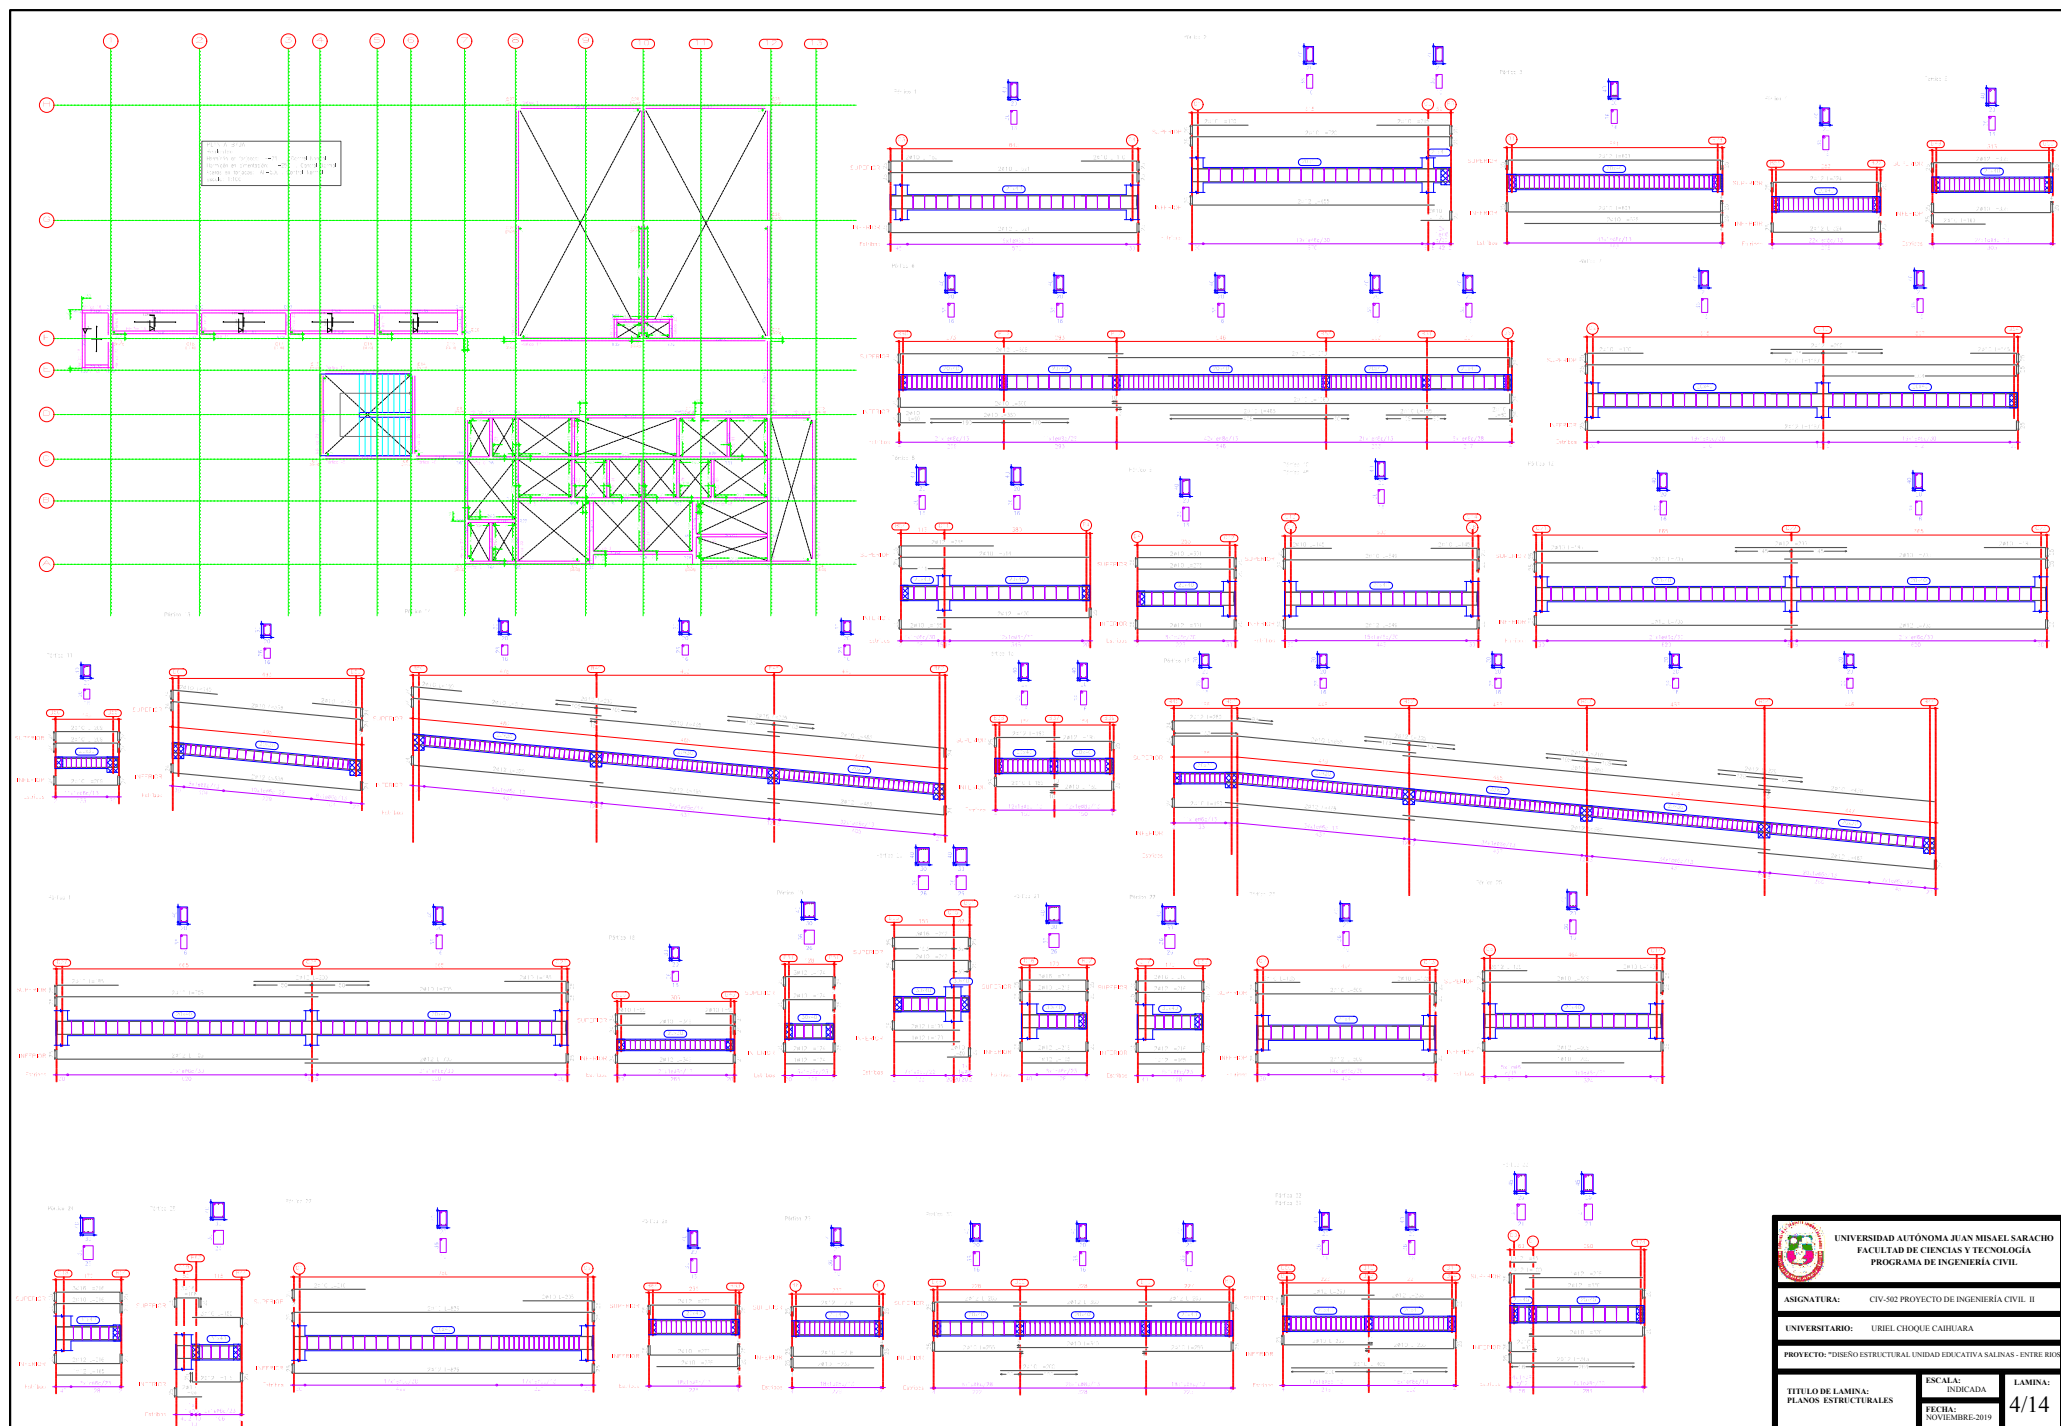

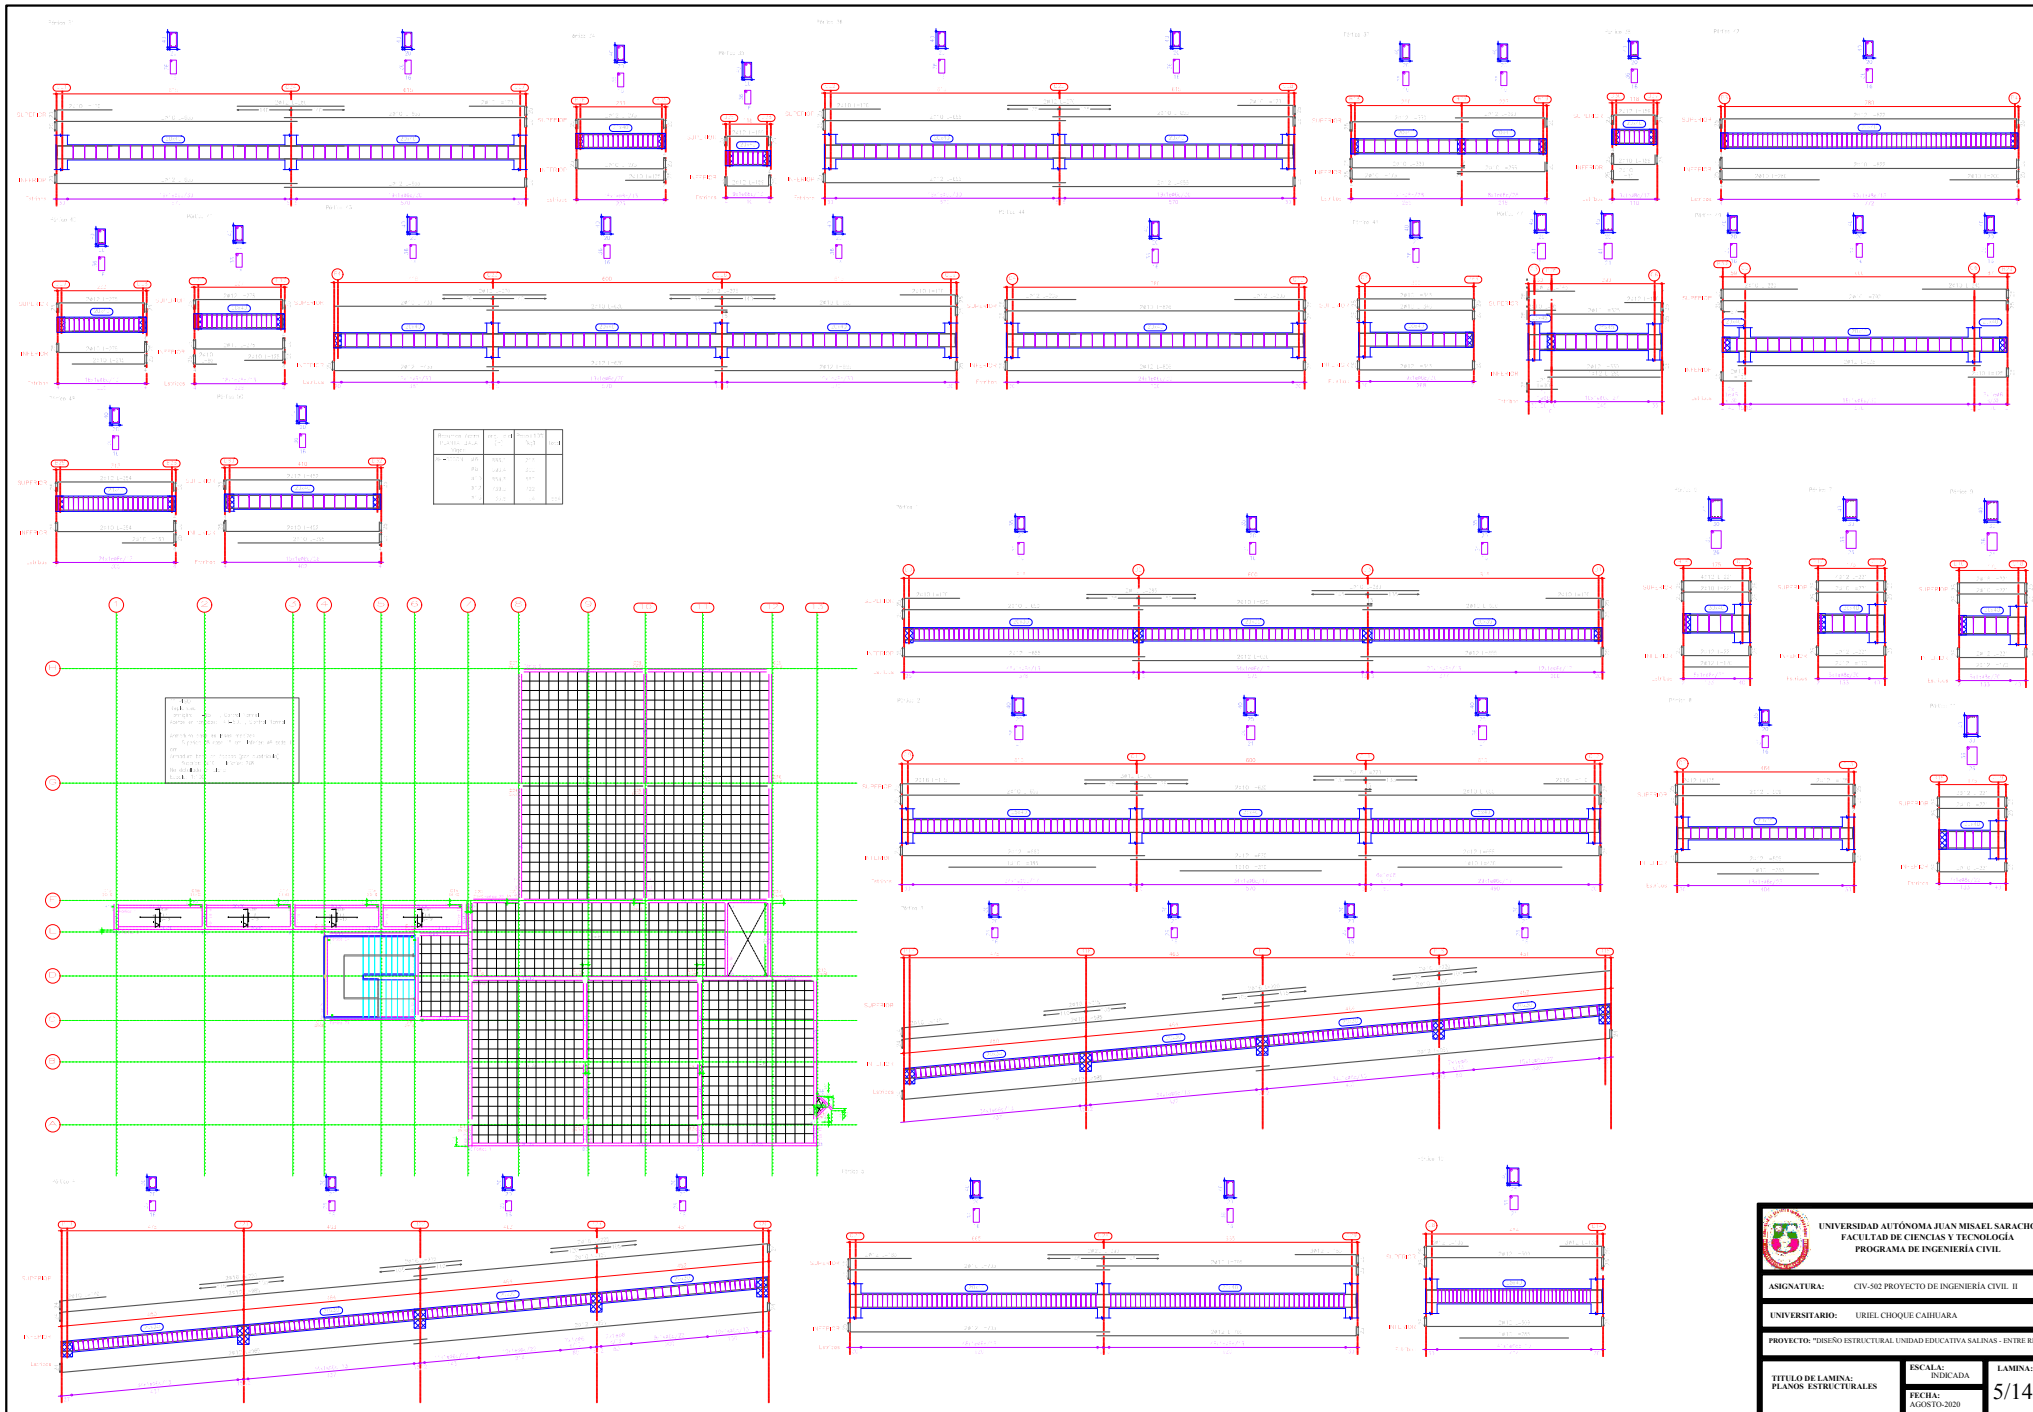

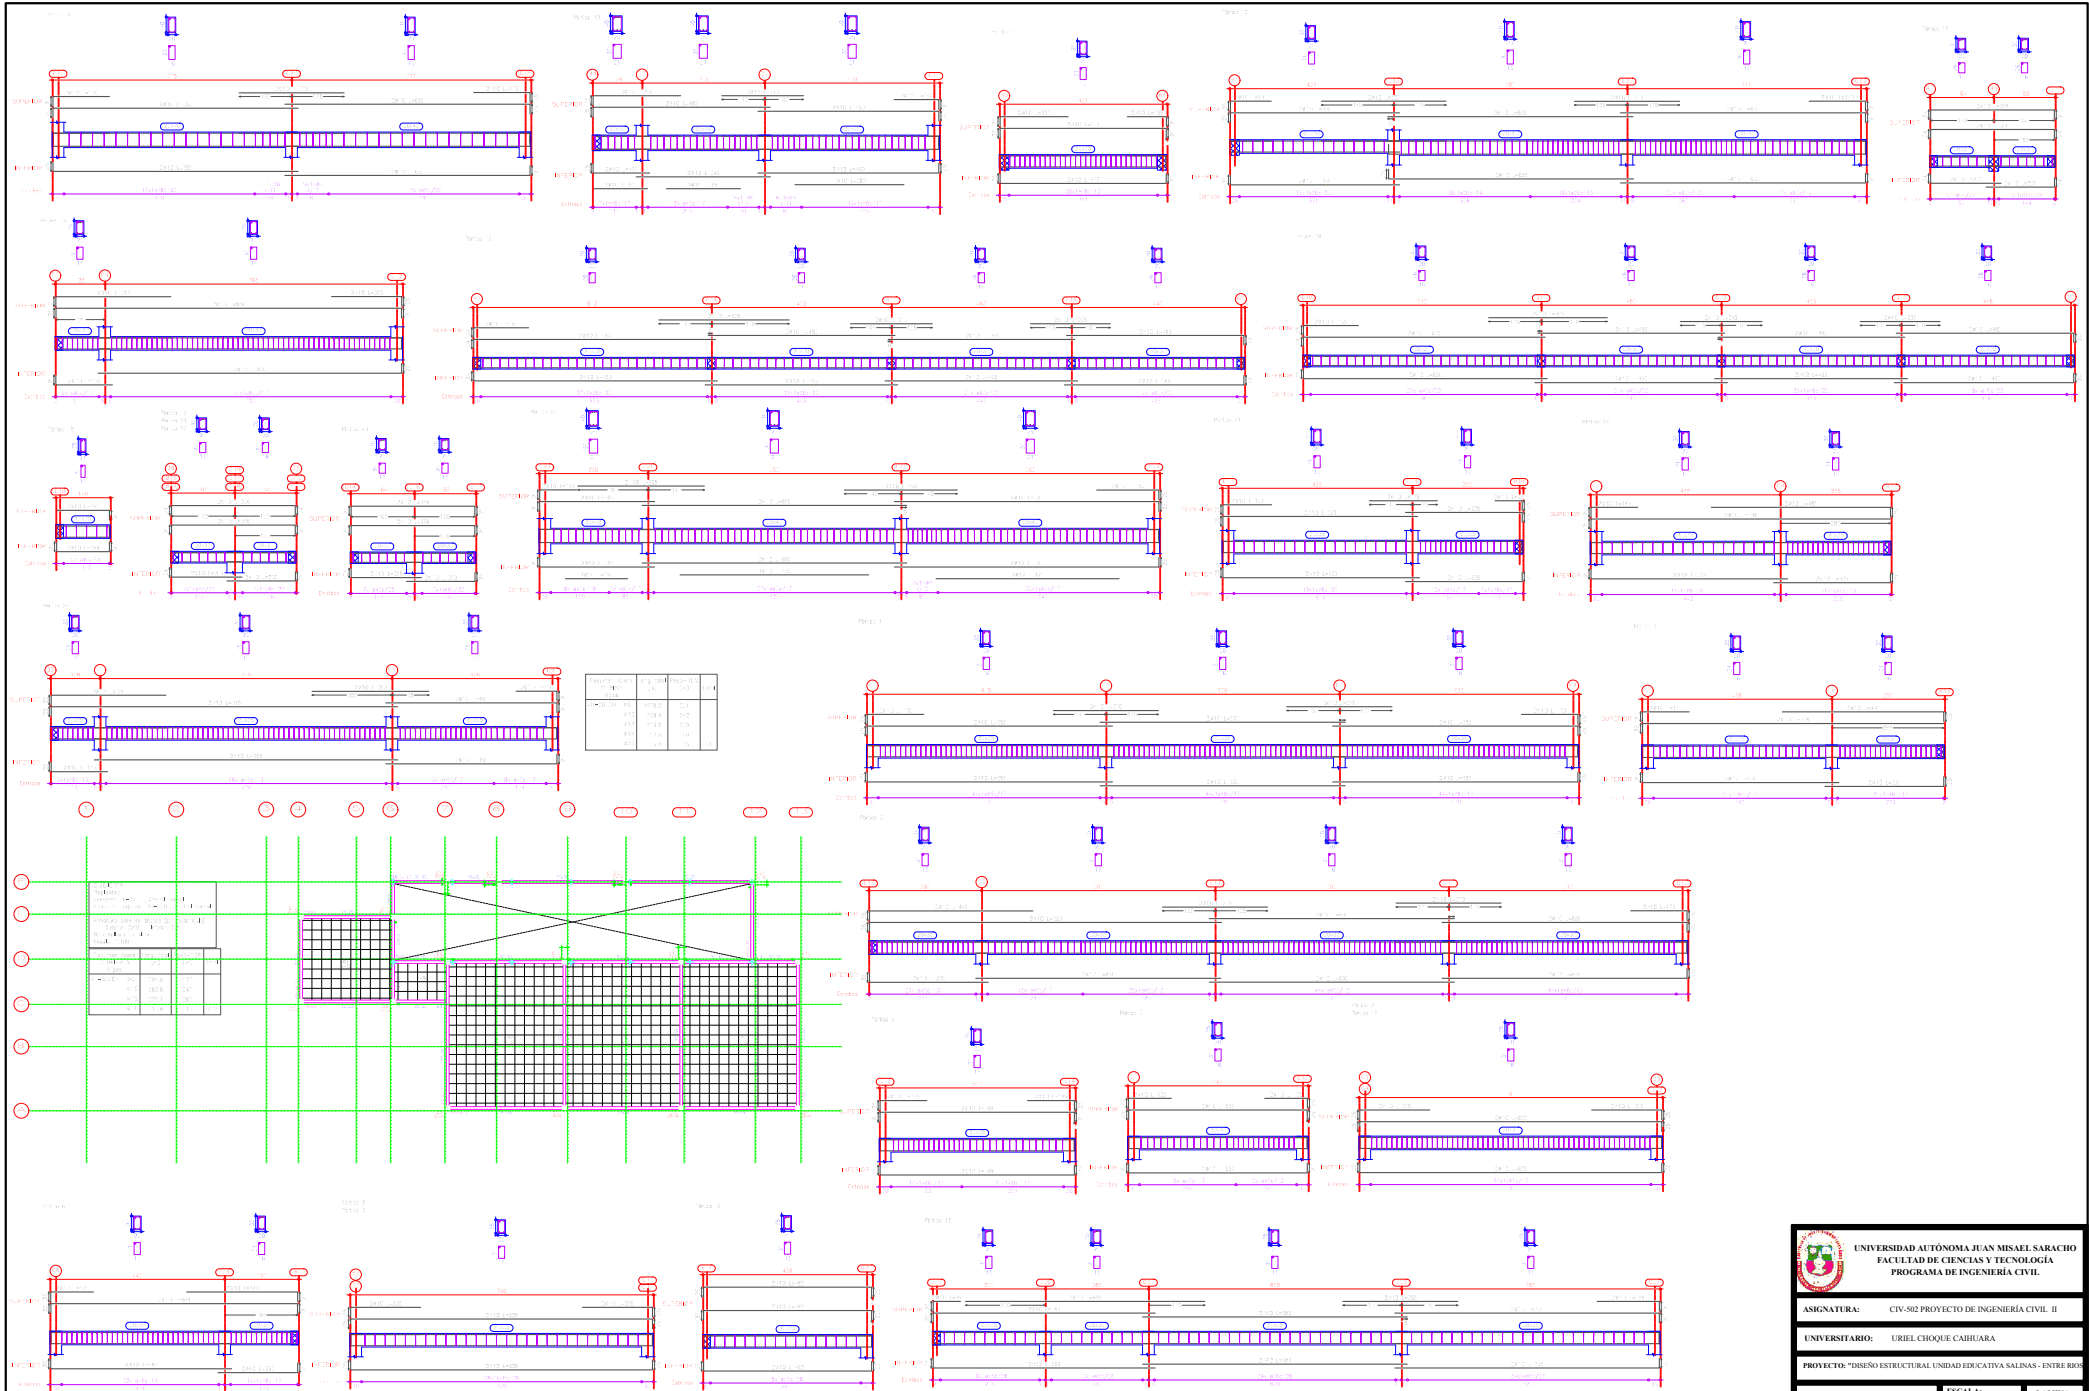

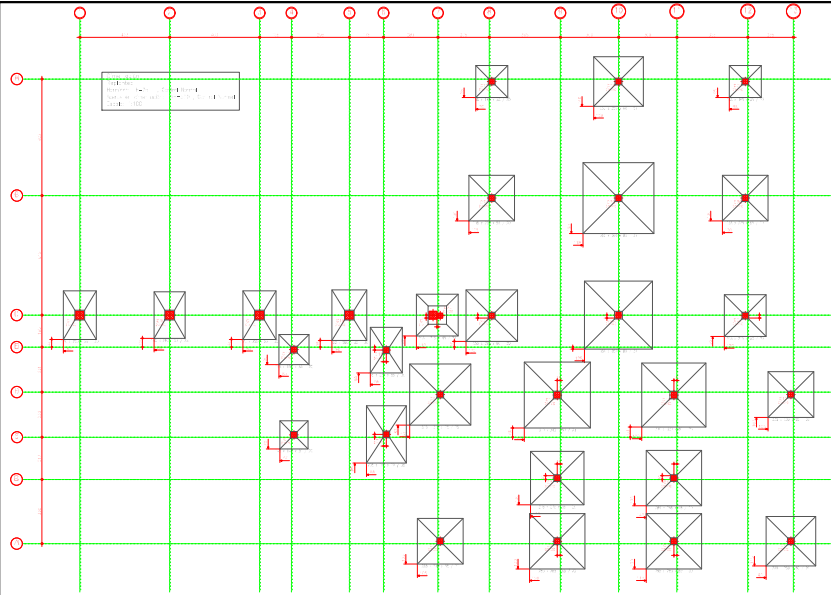



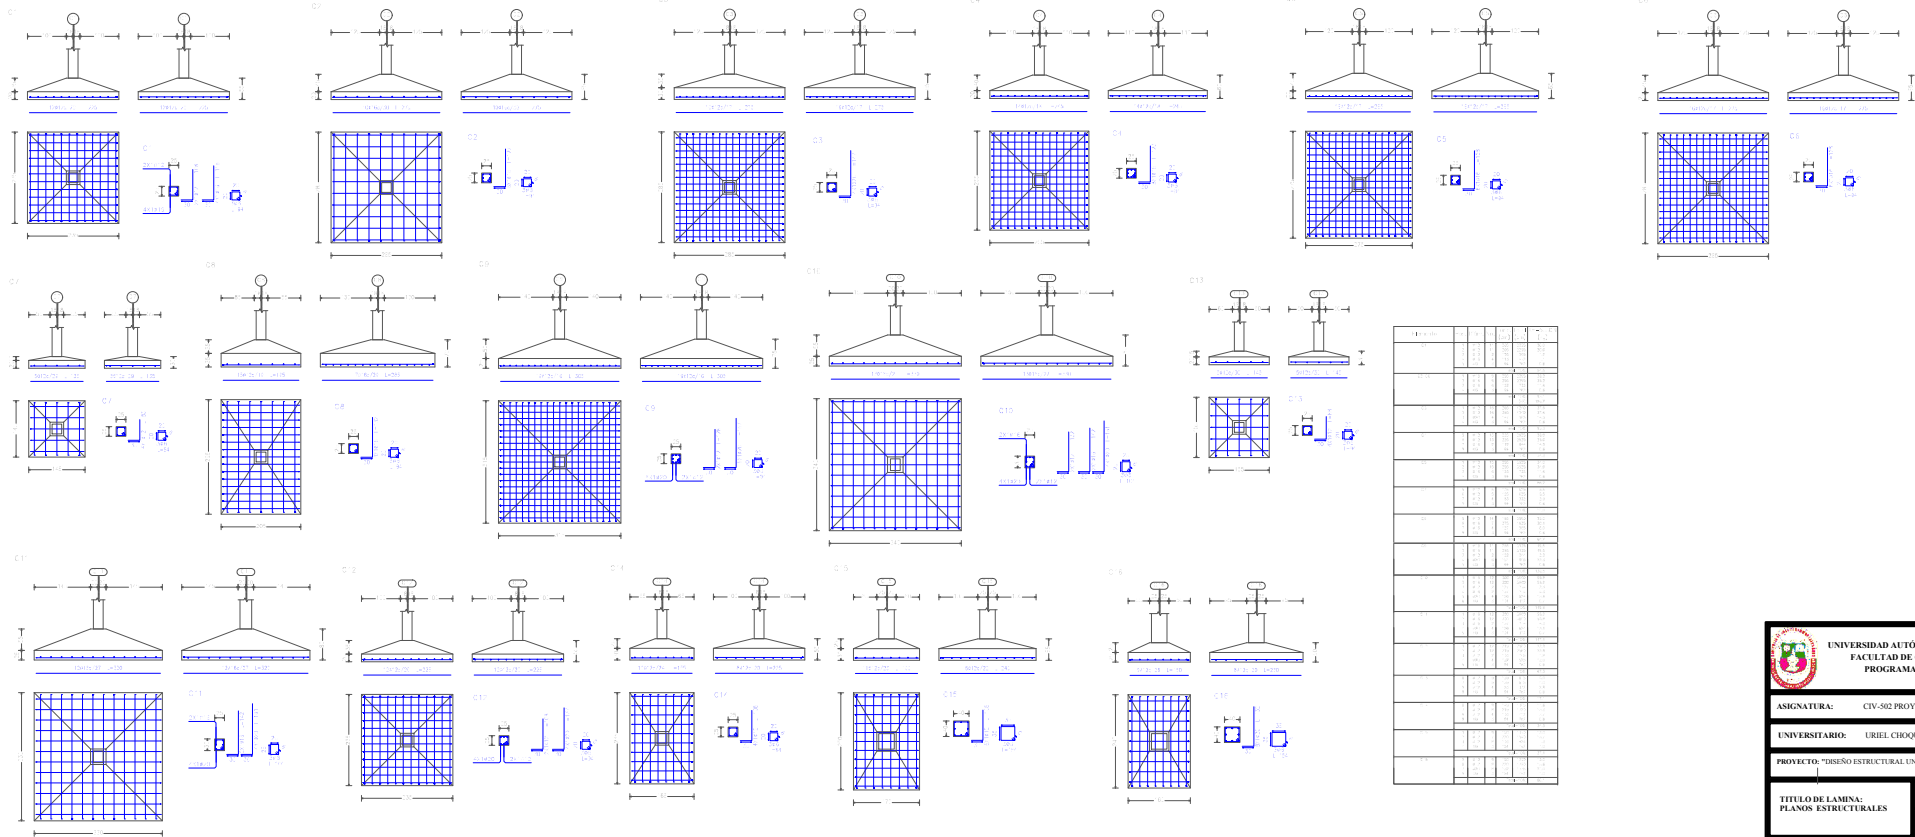




UNIVERSIDAD AUTÓNOMA JUAN MISAEL SARACHO
 FACULTAD DE CIENCIAS Y TECNOLOGÍA
 PROGRAMA DE INGENIERÍA CIVIL

ASIGNATURA: CIV-502 PROYECTO DE INGENIERÍA CIVIL II

UNIVERSITARIO: URIEL CHOQUE CABUARA


PROYECTO: "DISEÑO ESTRUCTURAL UNIDAD EDUCATIVA SALINAS - ENTRE RÍOS"

TÍTULO DE LAMINA: PLANOS ESTRUCTURALES

FECHA: AGOSTO-2020


ESCALA: INDICADA

LAMINA: 8/14

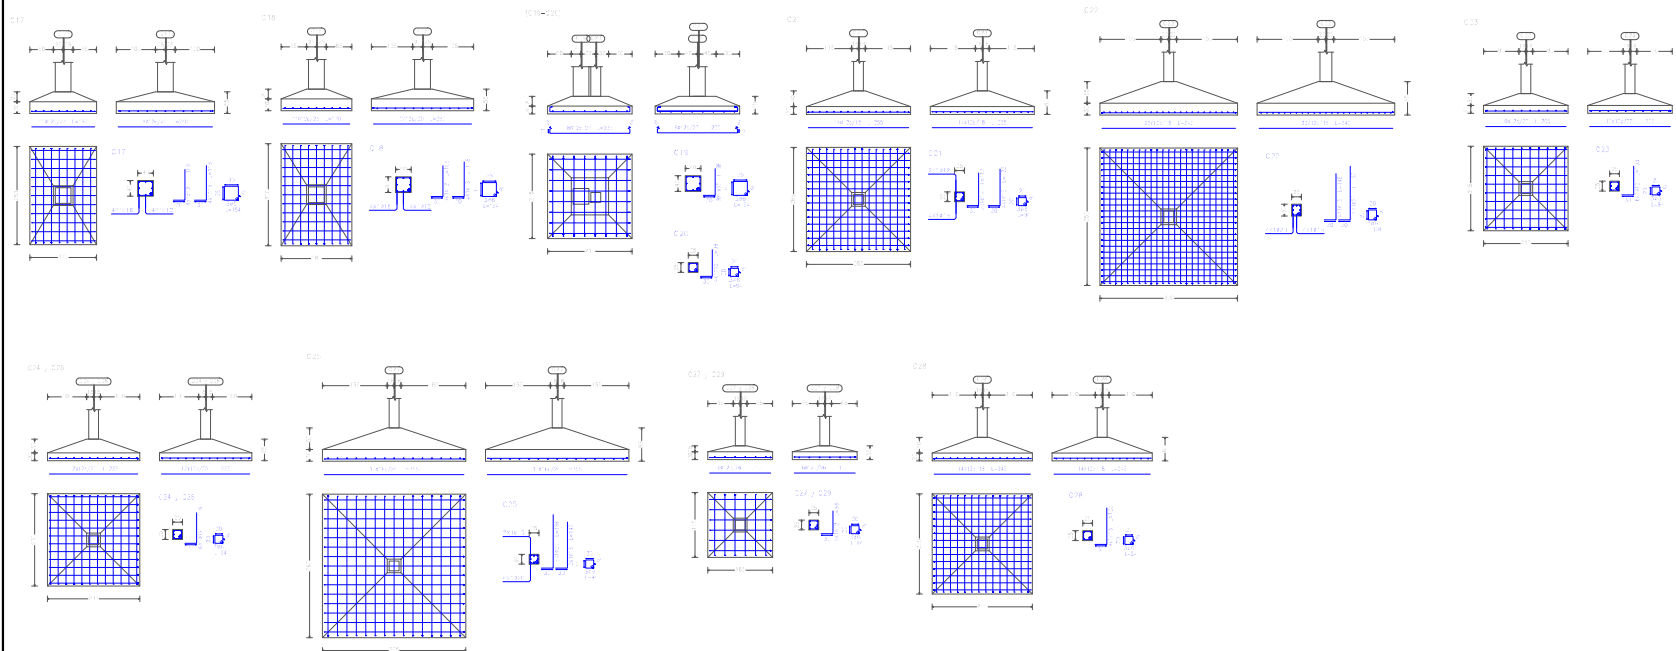




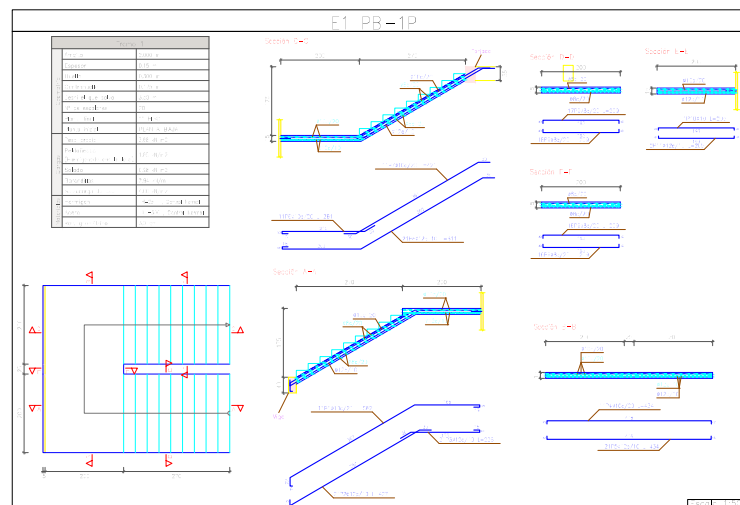




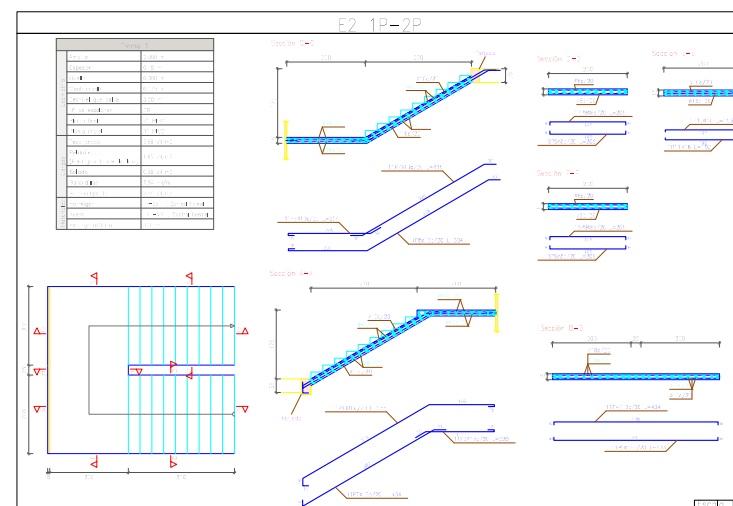







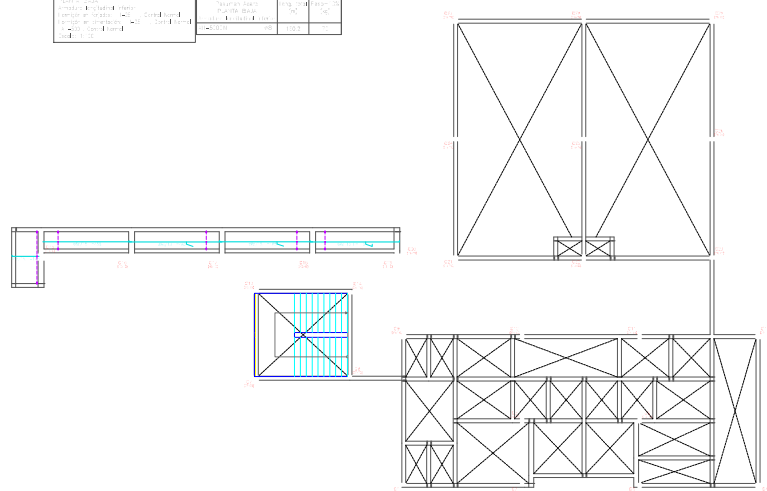



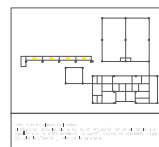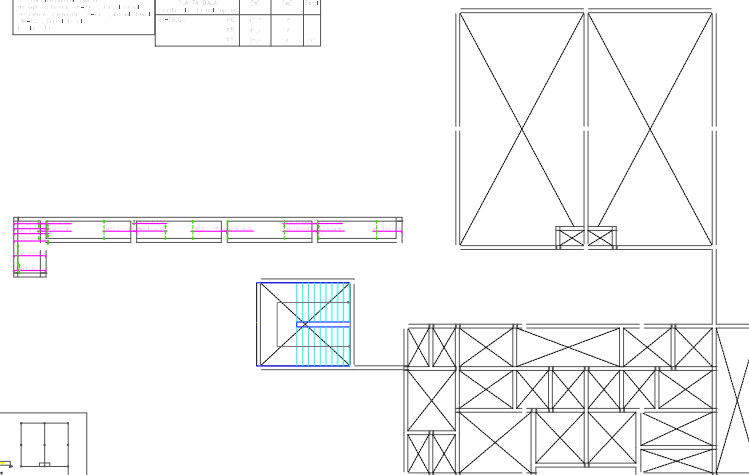


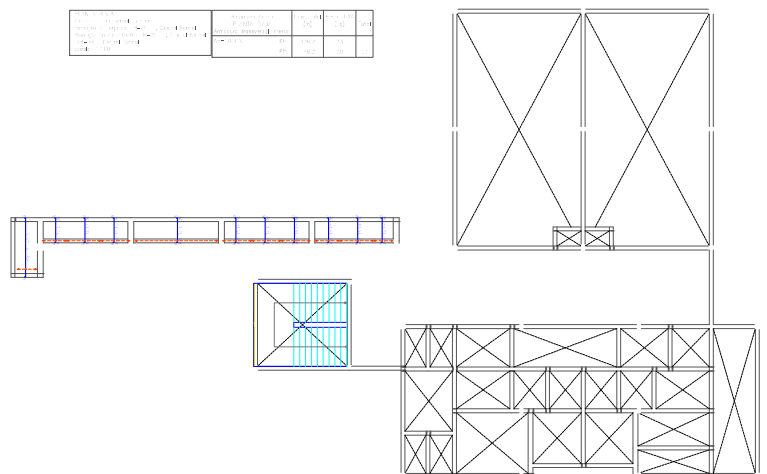



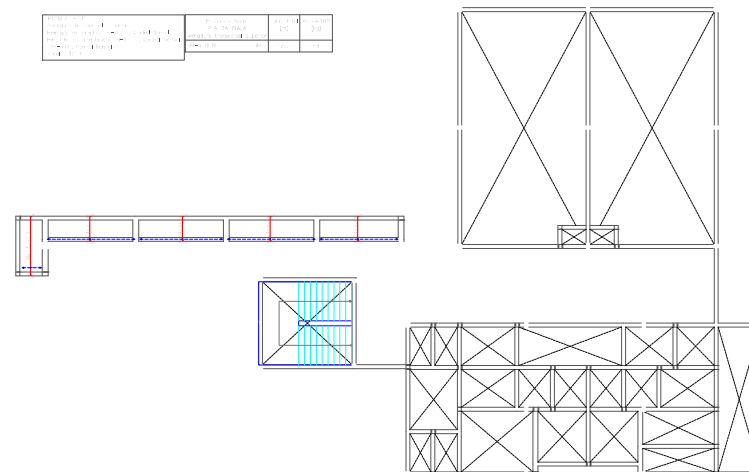



 UNIVERSIDAD AUTÓNOMA JUAN MISAEL SARACHO FACULTAD DE CIENCIAS Y TECNOLOGÍA PROGRAMA DE INGENIERÍA CIVIL		
ASIGNATURA: CIV-502 PROYECTO DE INGENIERÍA CIVIL II		
UNIVERSITARIO: URIEL CHOQUE CAHUARA		
PROYECTO: "DISEÑO ESTRUCTURAL UNIDAD EDUCATIVA SALINAS - ENTRE RIOS"		
TÍTULO DE LÁMINA: PLANOS ESTRUCTURALES	ESCALA: INDICADA	LÁMINA: 10/14
FECHA: AGOSTO 2020		



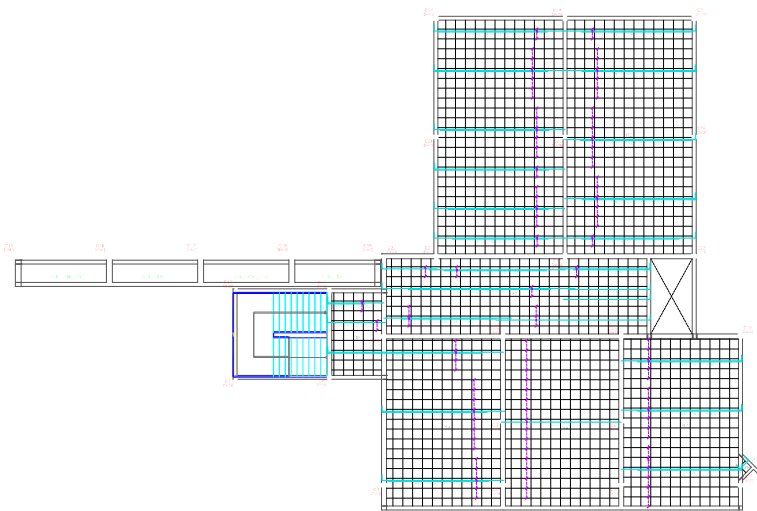



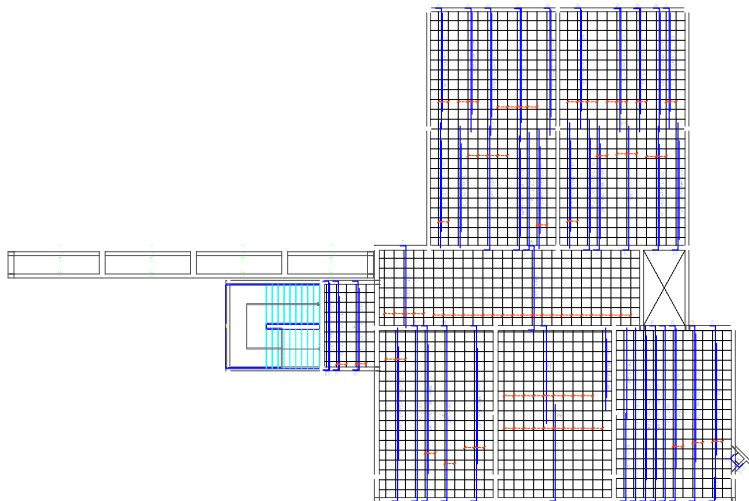


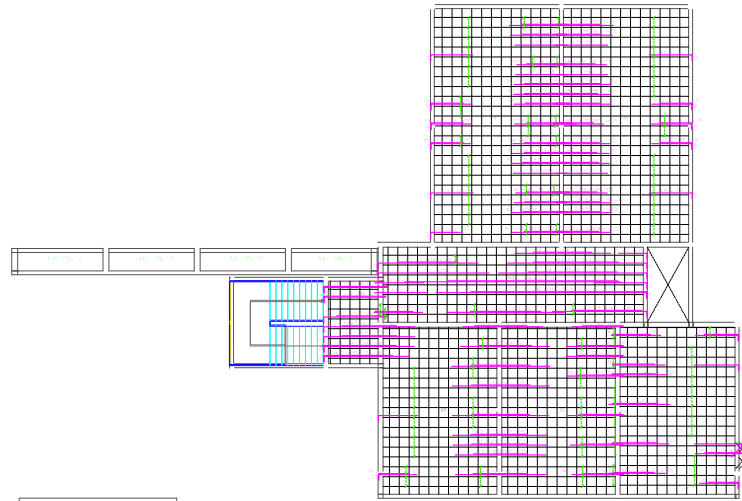



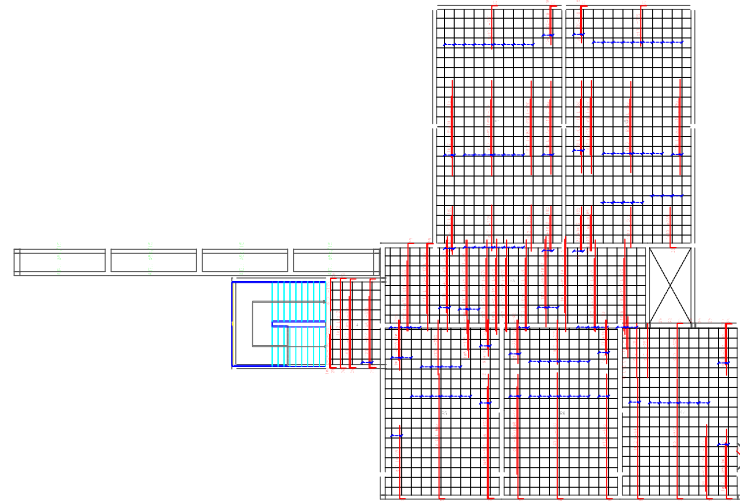





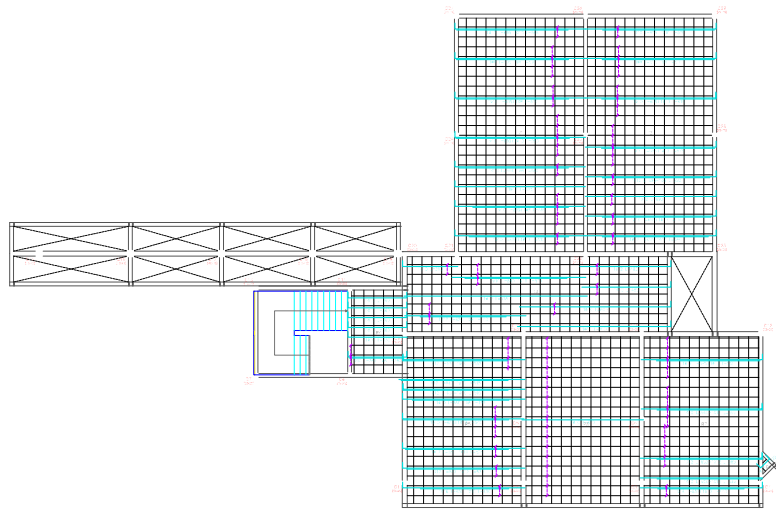



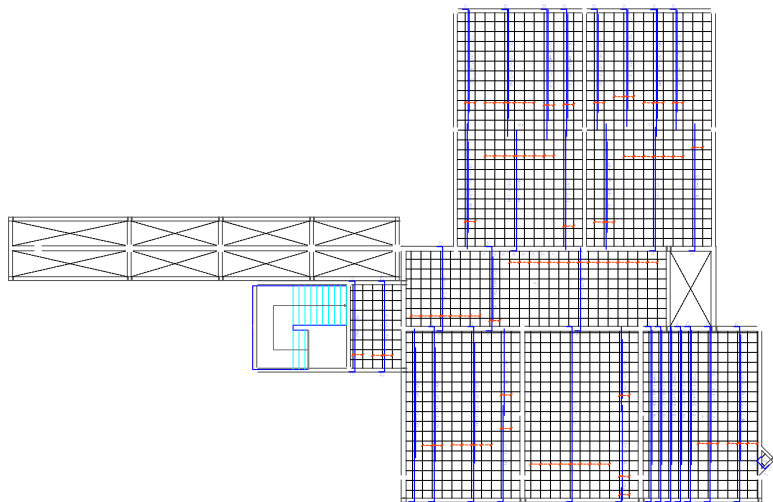


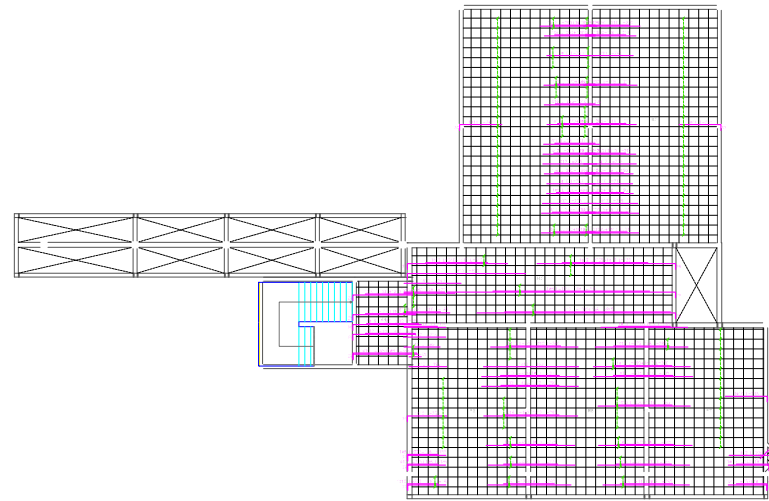



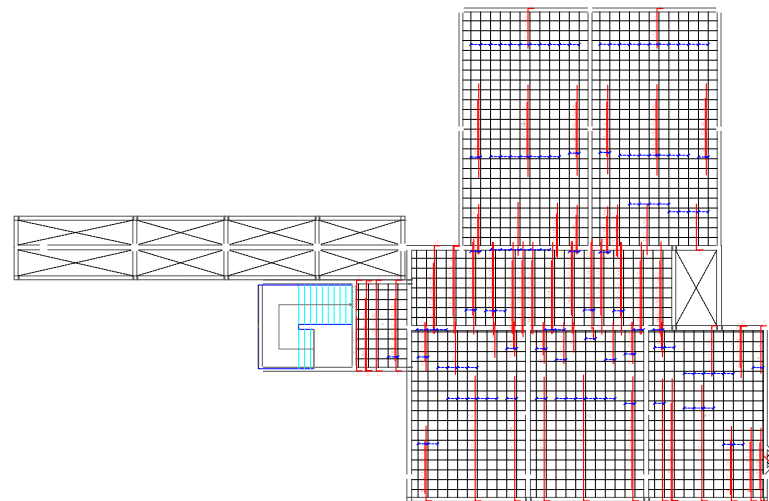





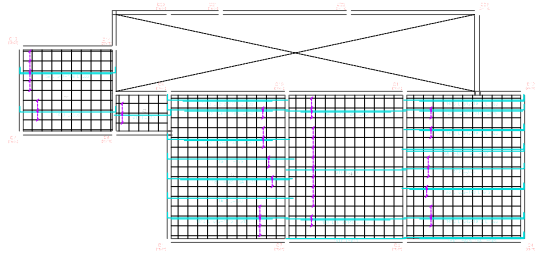


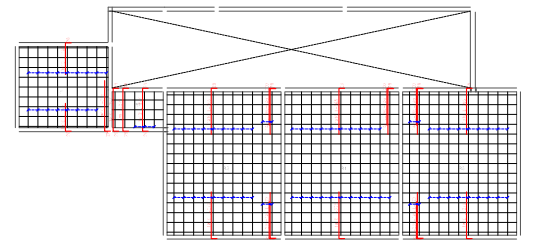



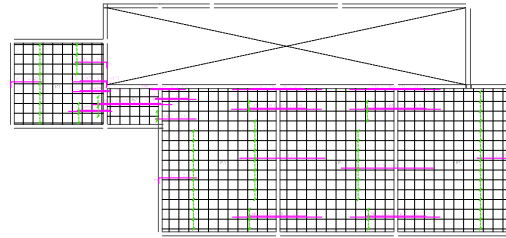









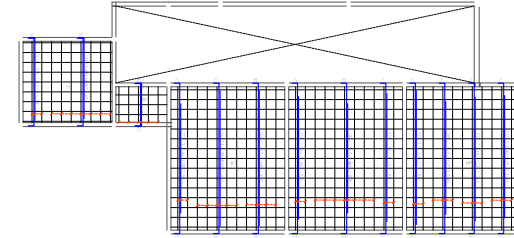


PROYECTO: DISEÑO ESTRUCTURAL DE LA UNIDAD EDUCATIVA SALINAS - ENTRE RÍOS

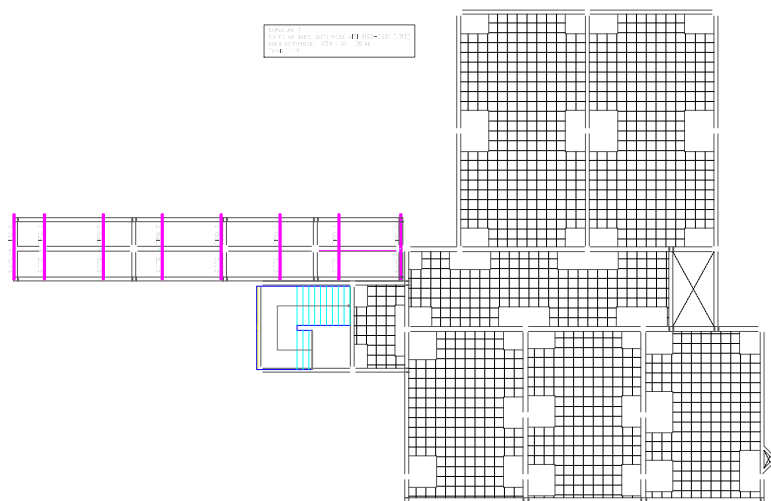

PROYECTO: DISEÑO ESTRUCTURAL DE LA UNIDAD EDUCATIVA SALINAS - ENTRE RÍOS

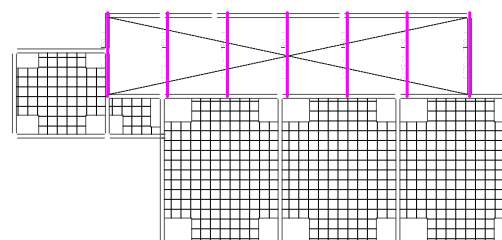

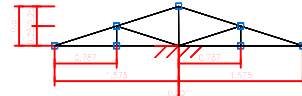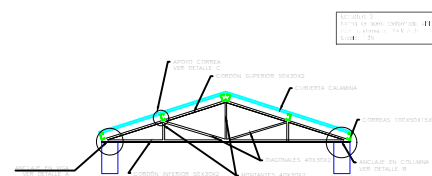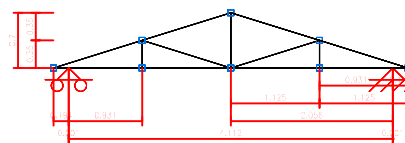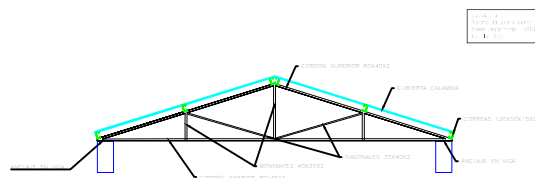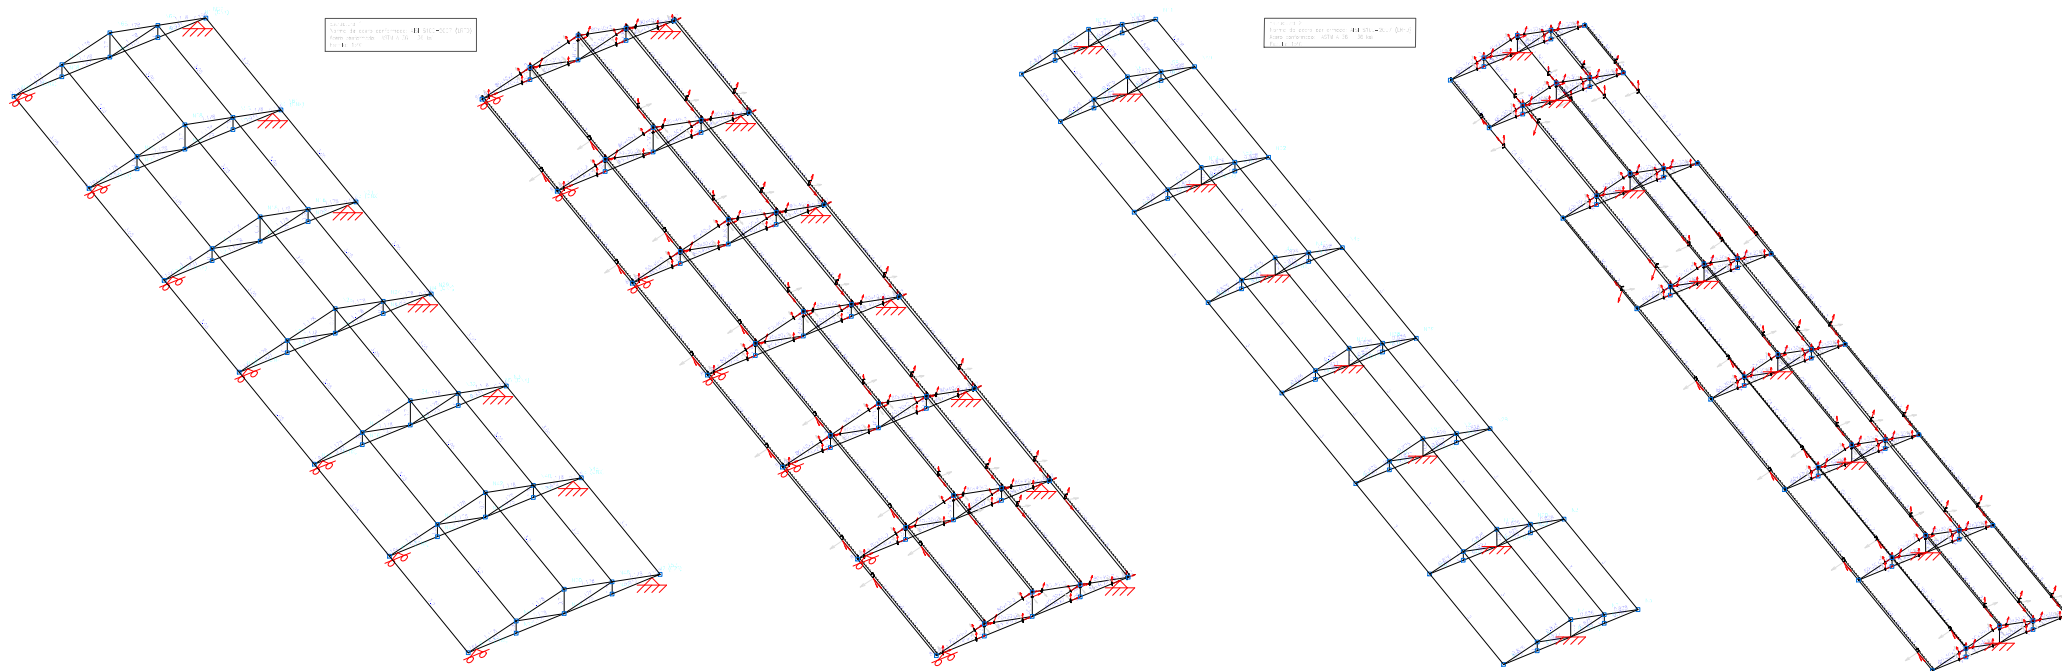

 UNIVERSIDAD AUTÓNOMA JUAN MISAEL SARACHO FACULTAD DE CIENCIAS Y TECNOLOGÍA PROGRAMA DE INGENIERÍA CIVIL		
ASIGNATURA: CIV-502 PROYECTO DE INGENIERÍA CIVIL II		
UNIVERSITARIO: URIEL CHOQUE CABRIJARA		
PROYECTO: "DISEÑO ESTRUCTURAL UNIDAD EDUCATIVA SALINAS - ENTRE RÍOS"		
TÍTULO DE LÁMINA: PLANOS ESTRUCTURALES	ESCALA: INDICADA	LÁMINA: 14/14
FECHA: AGOSTO-2020		