



ANEXO 4


PLANOS

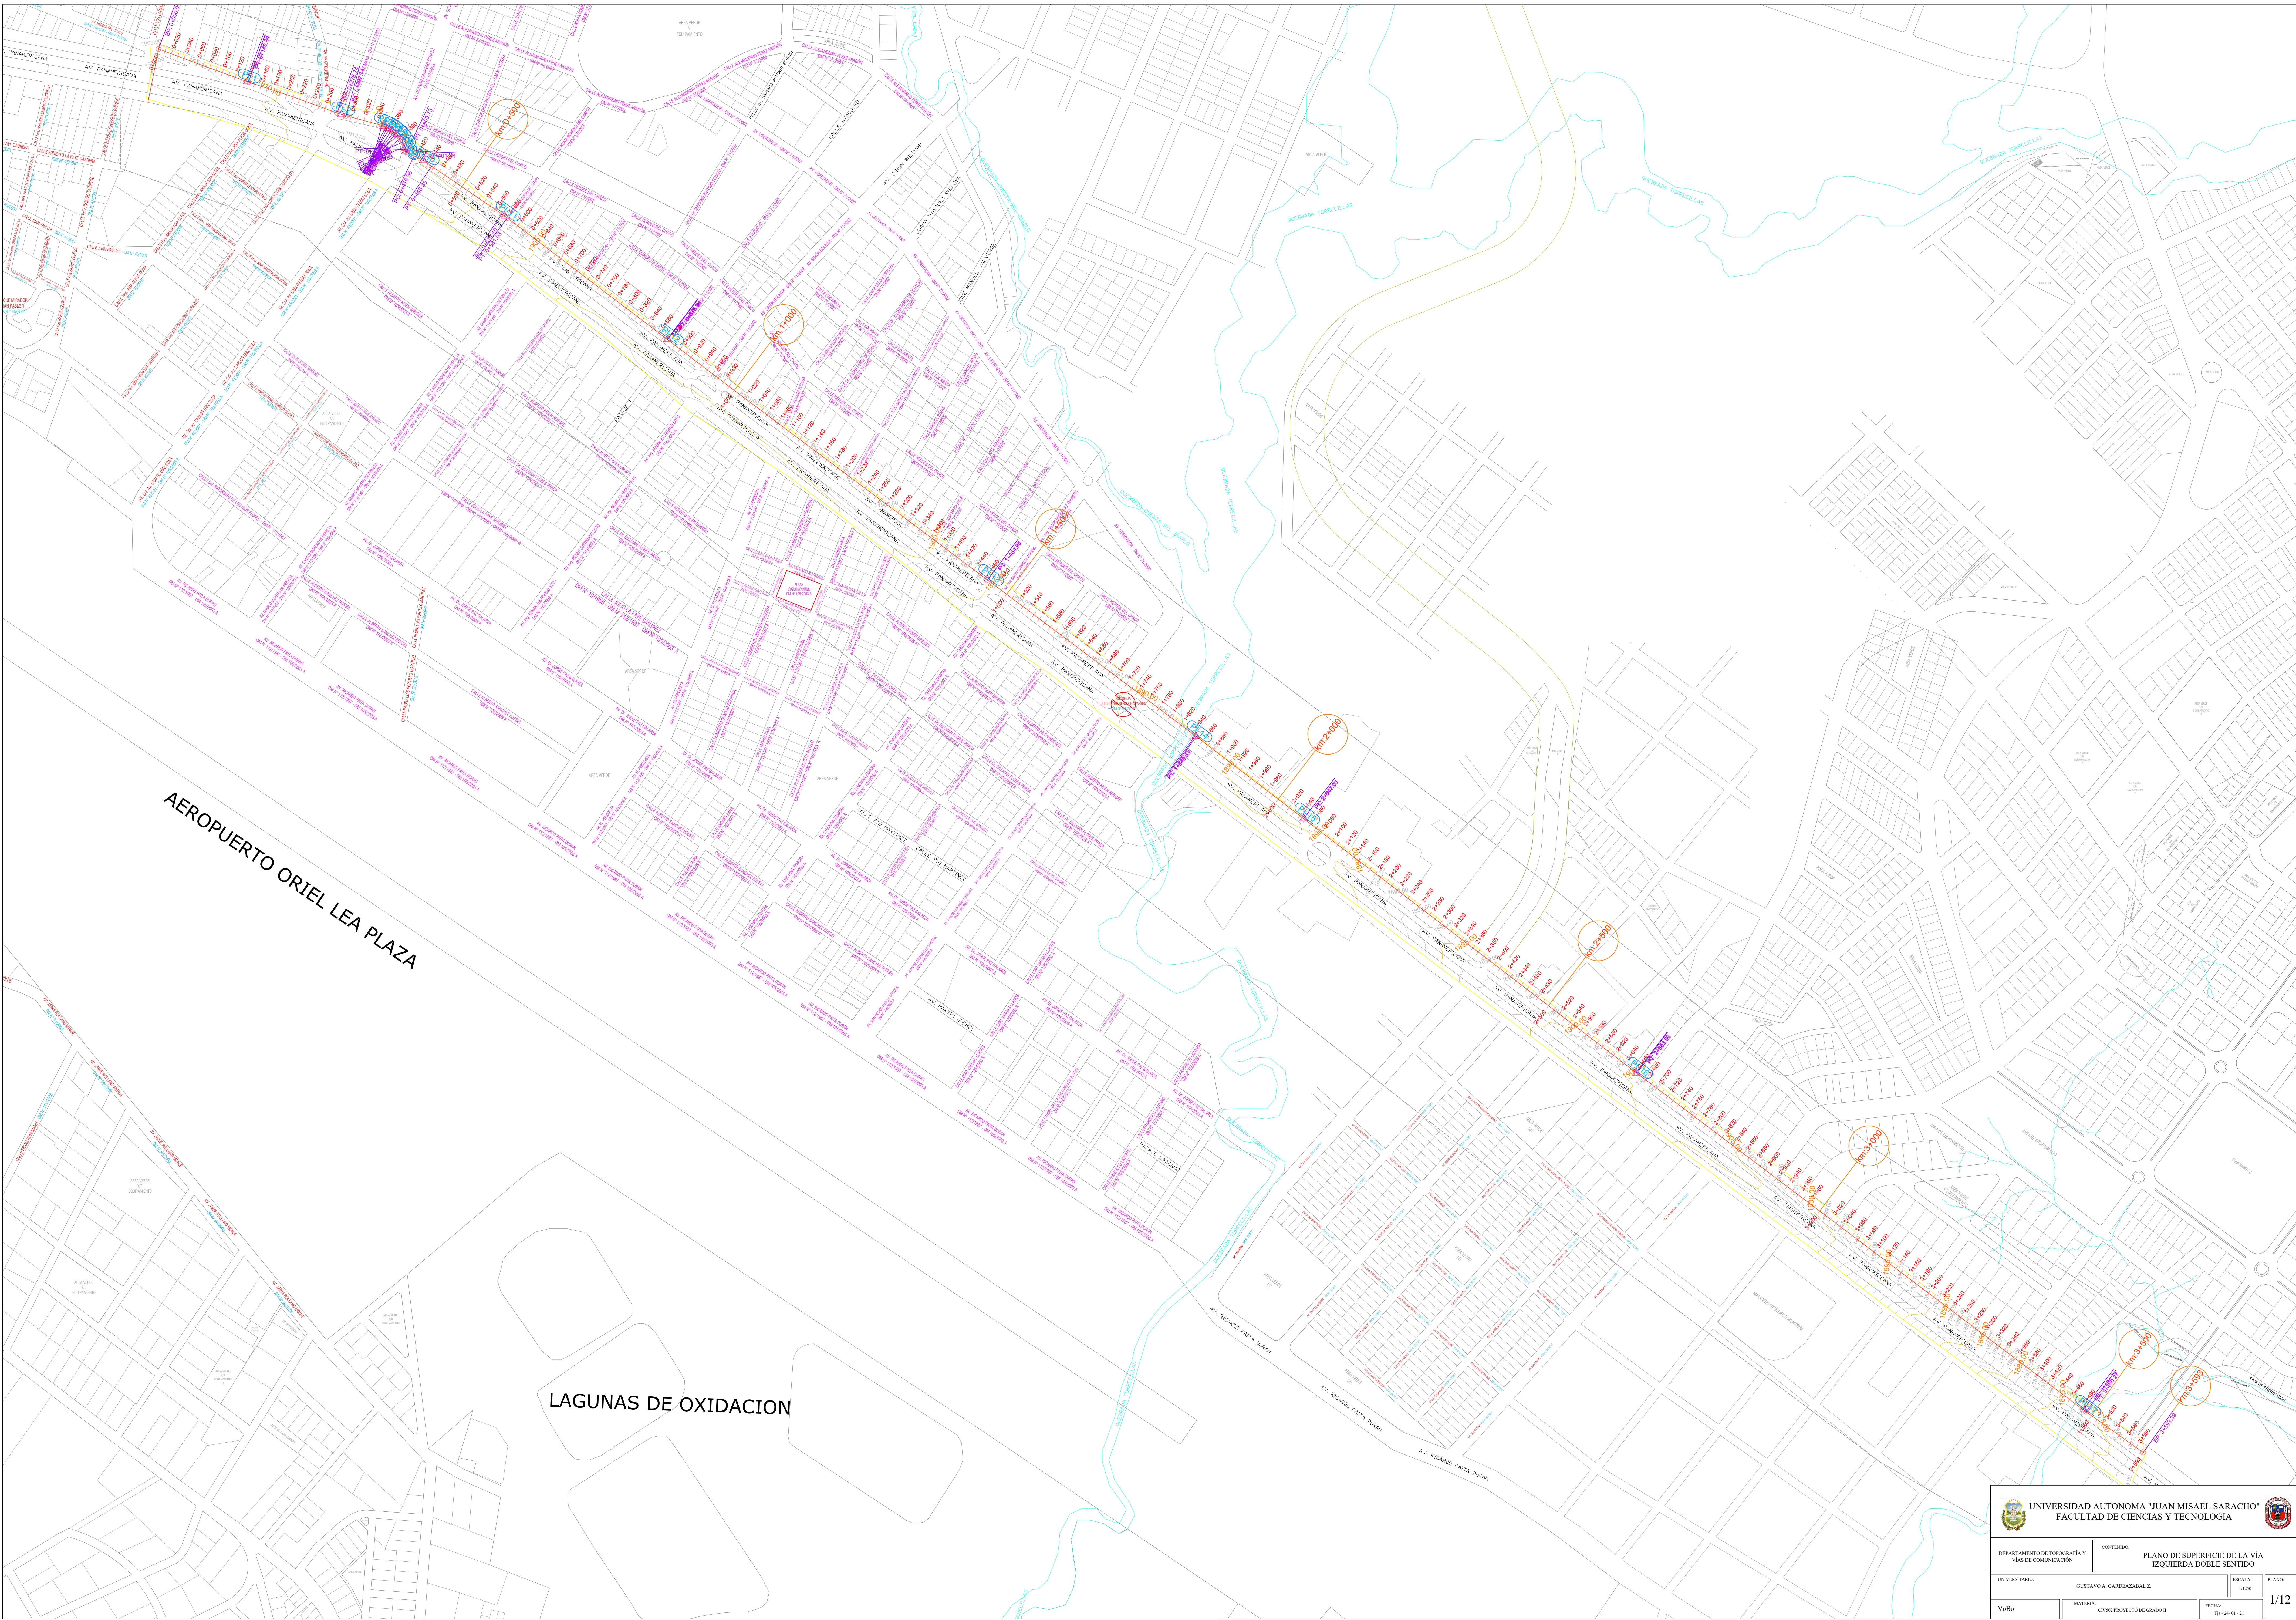






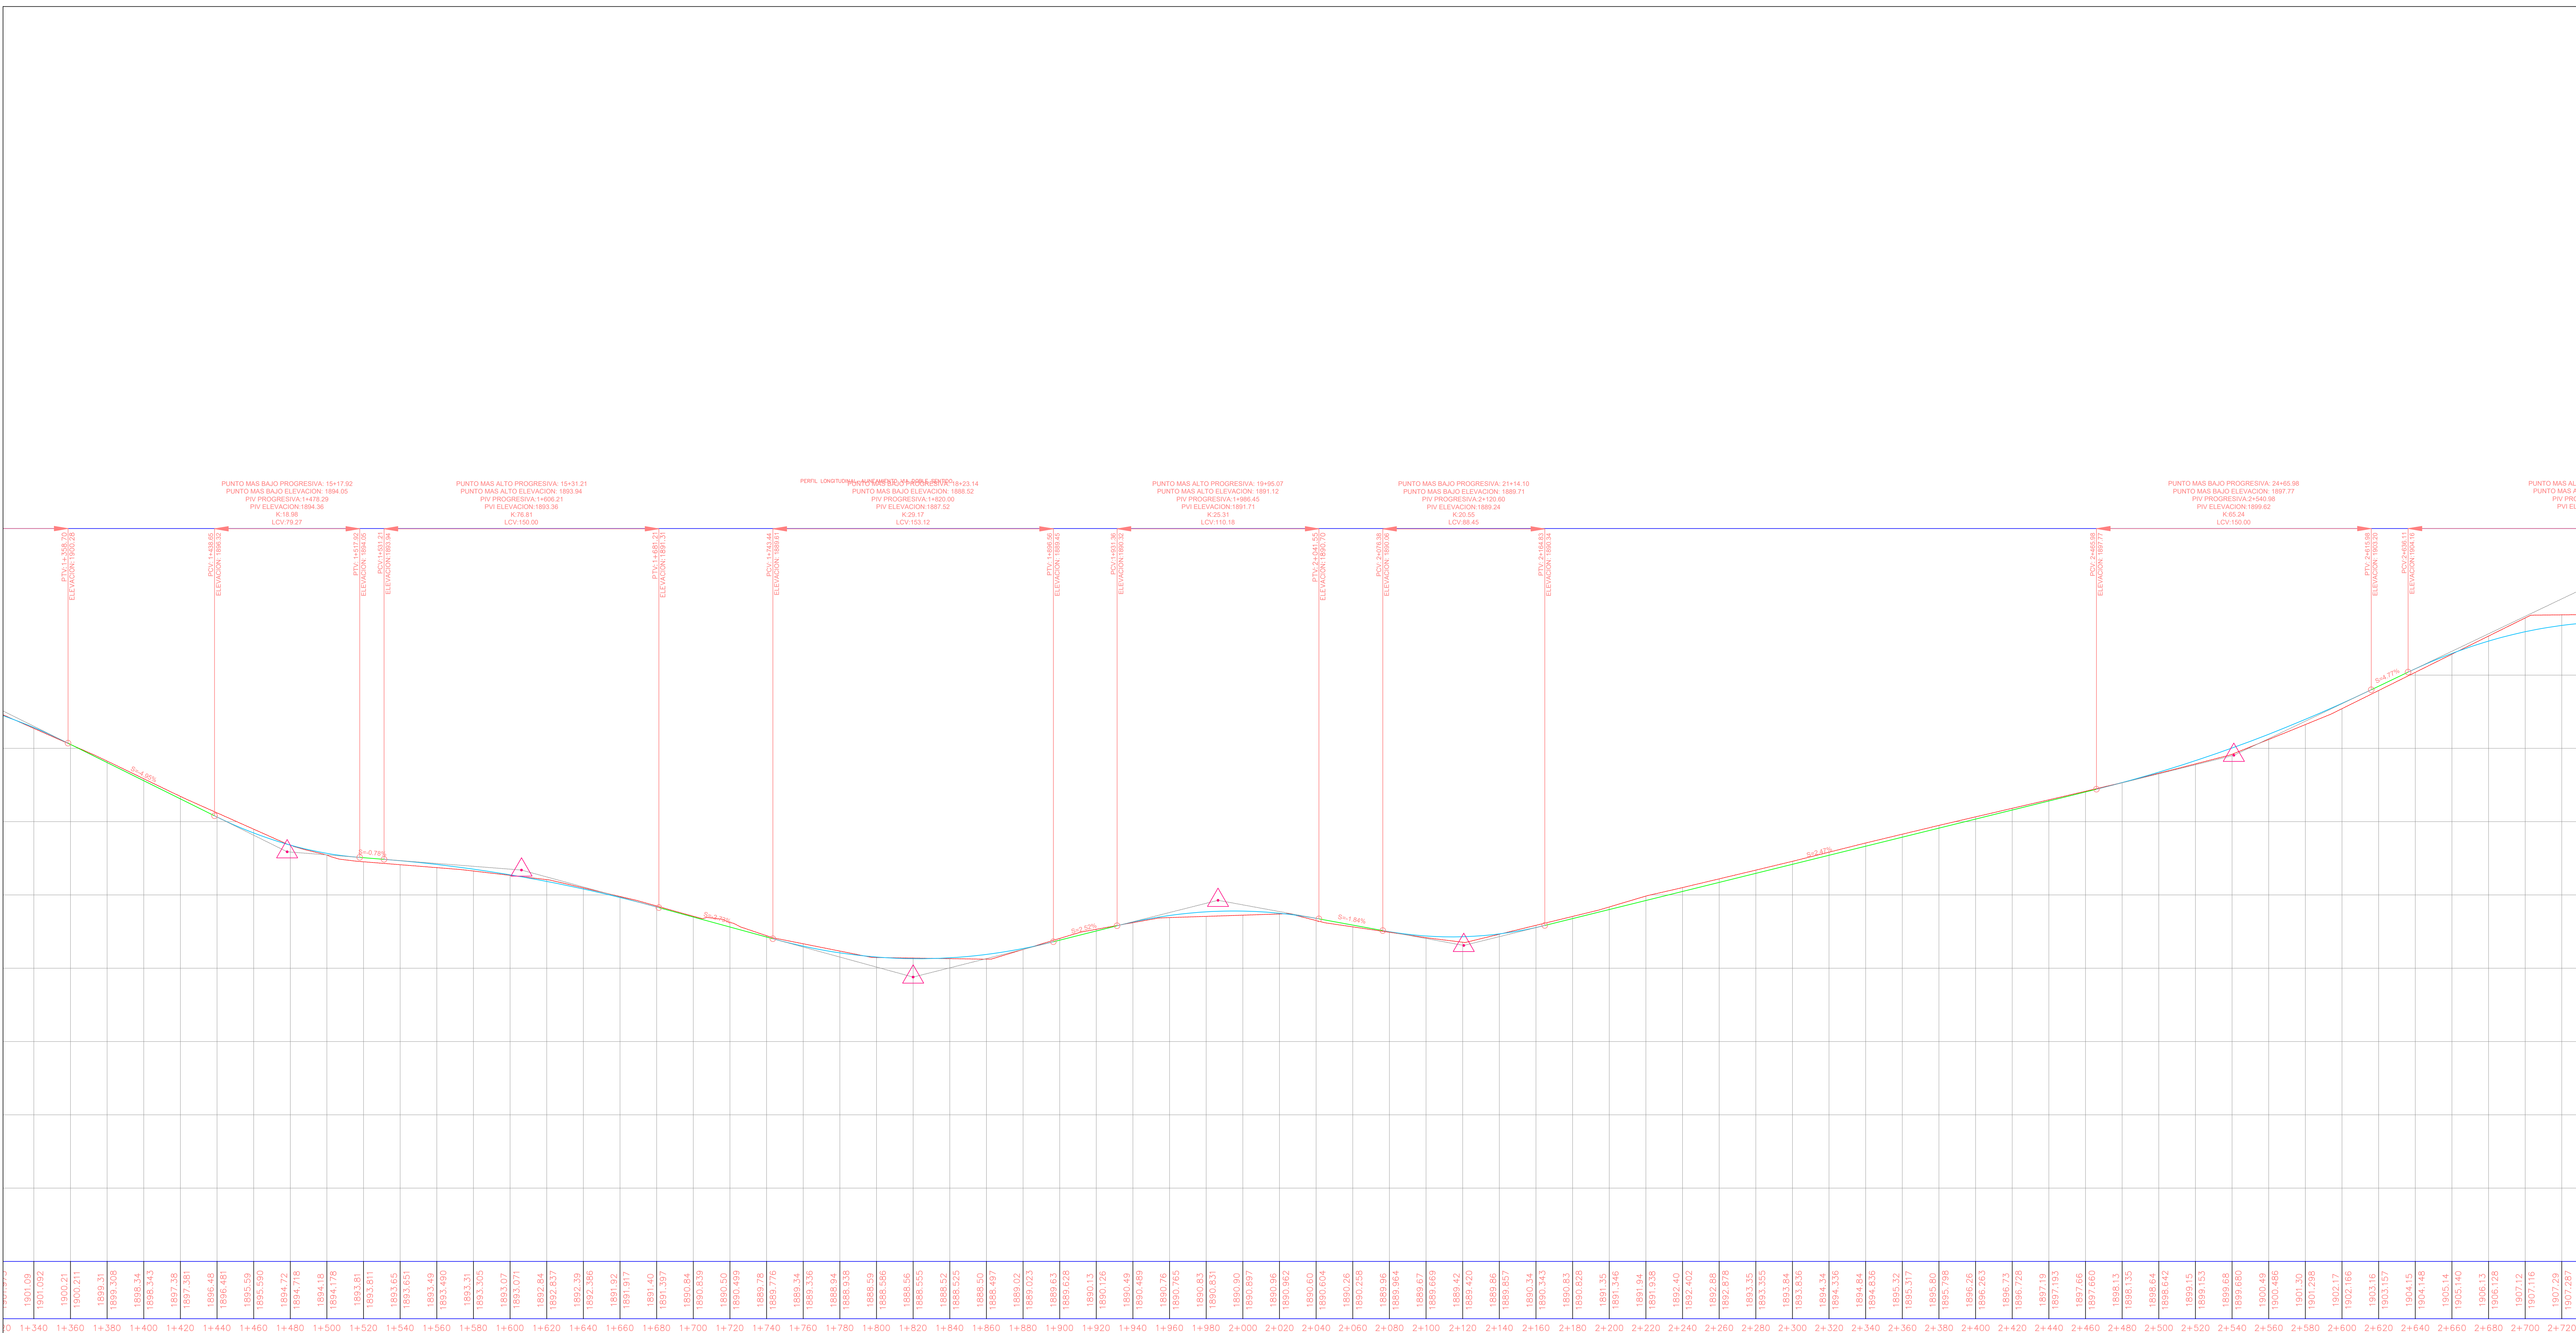

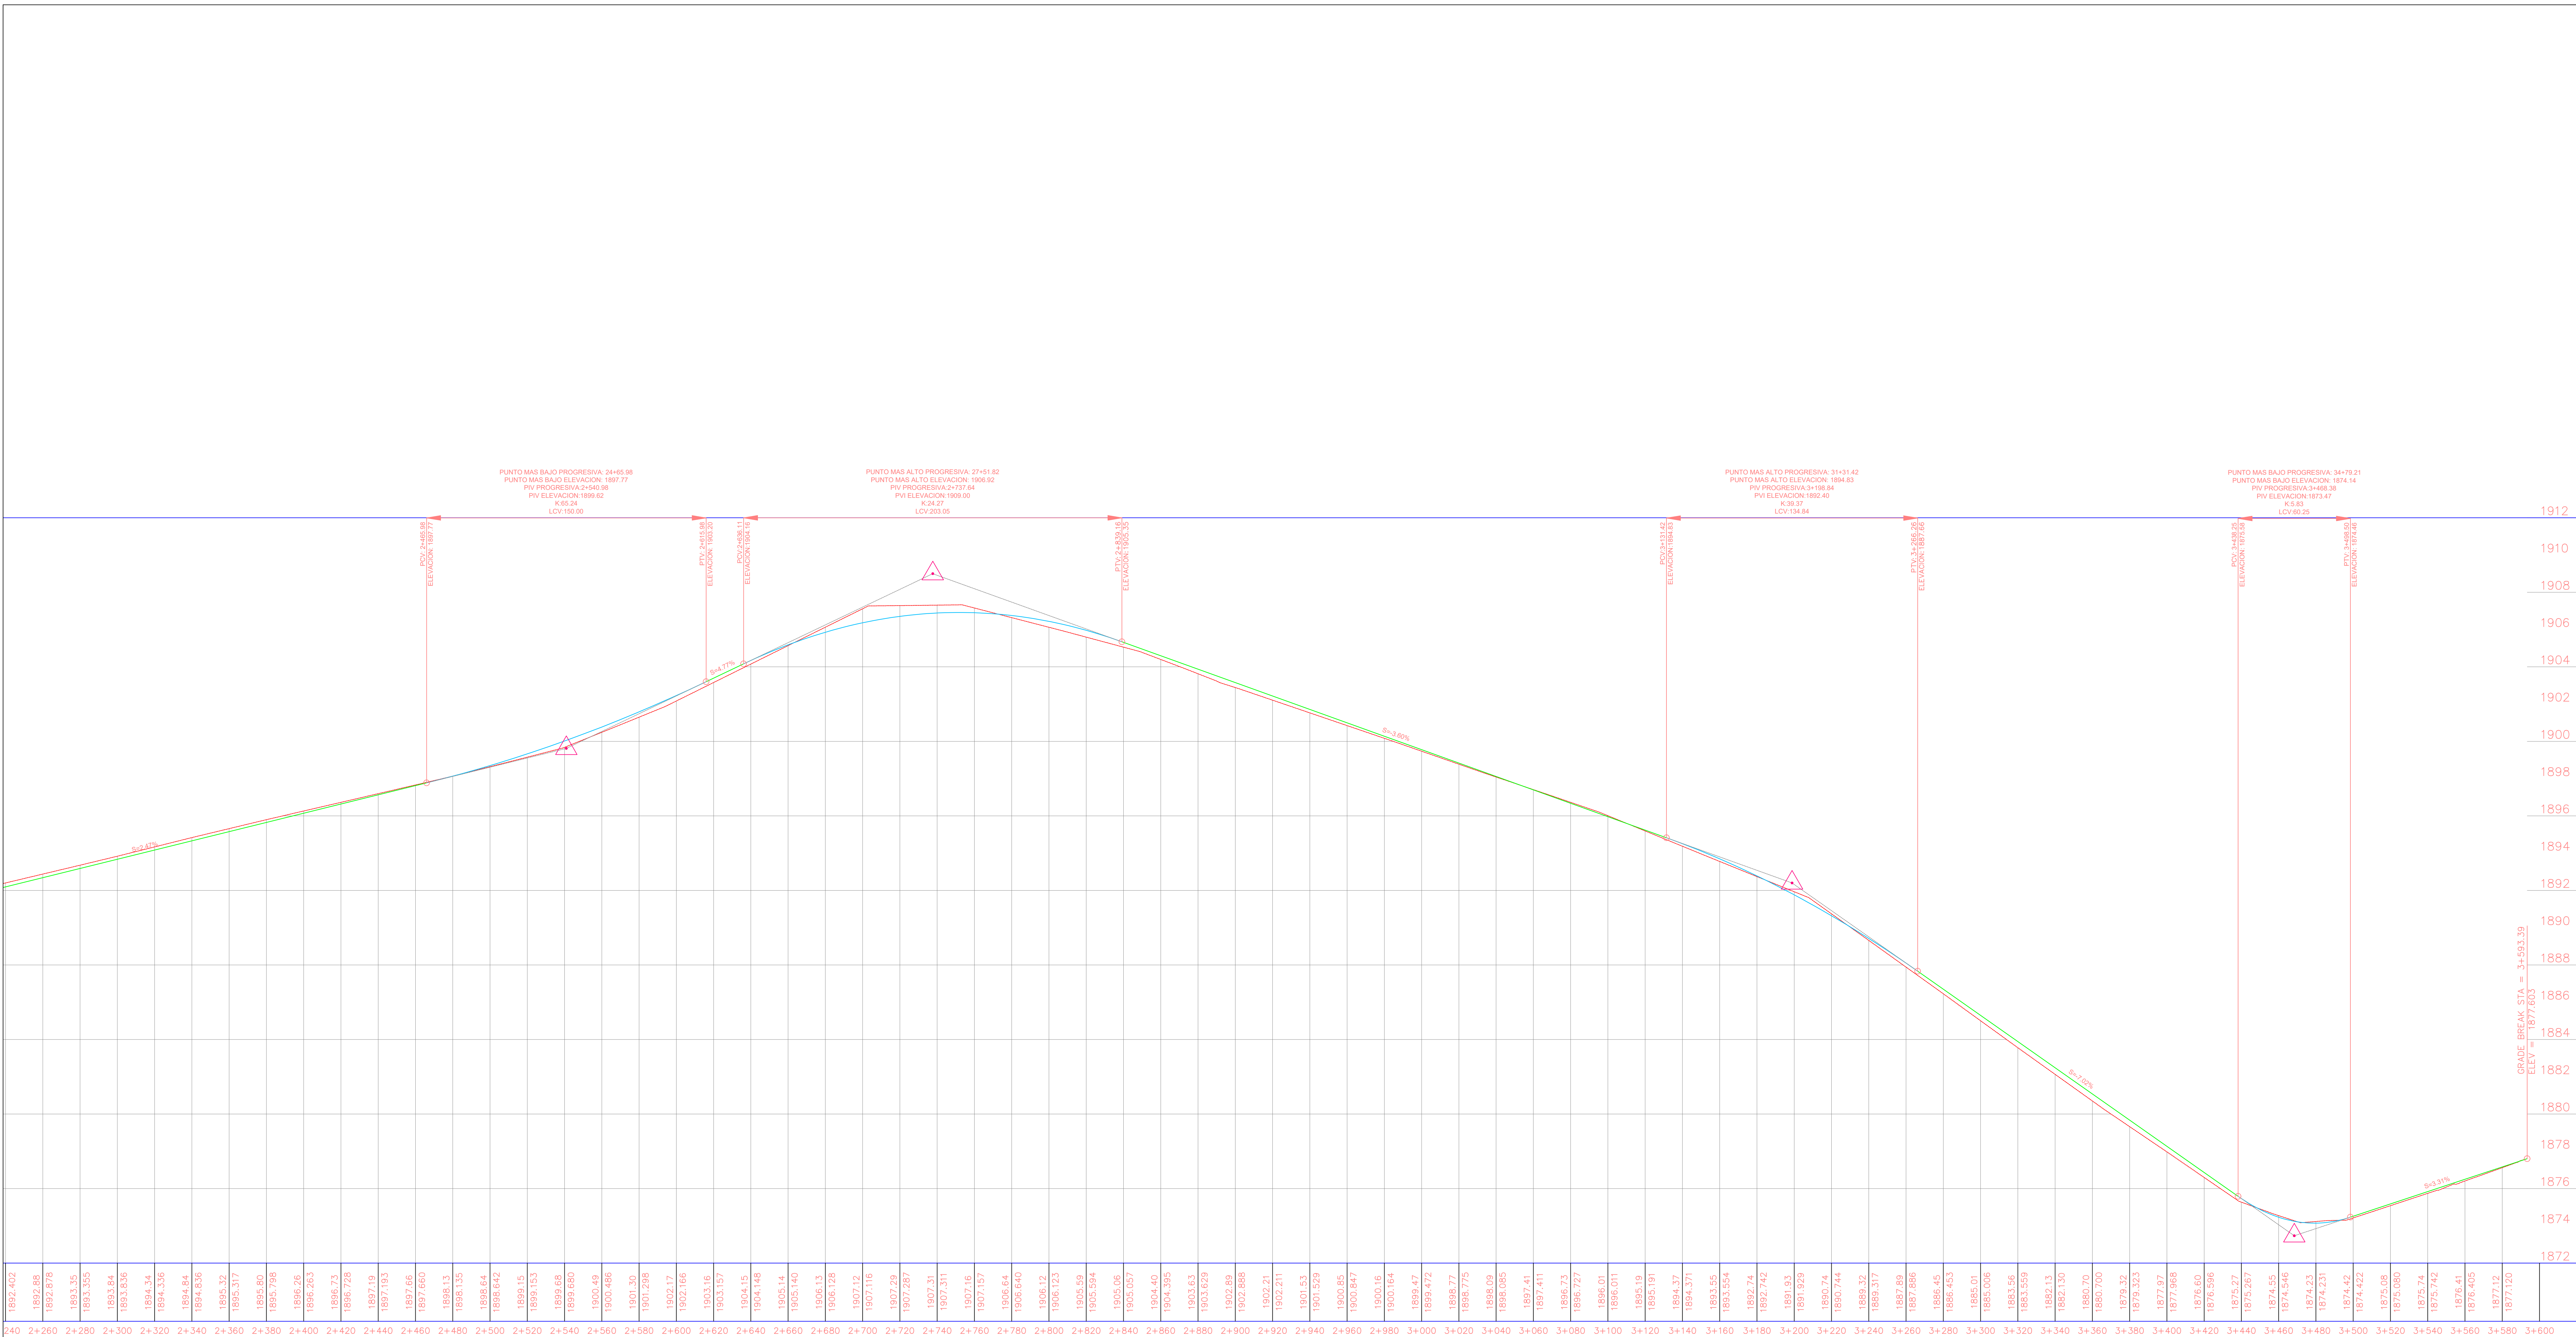

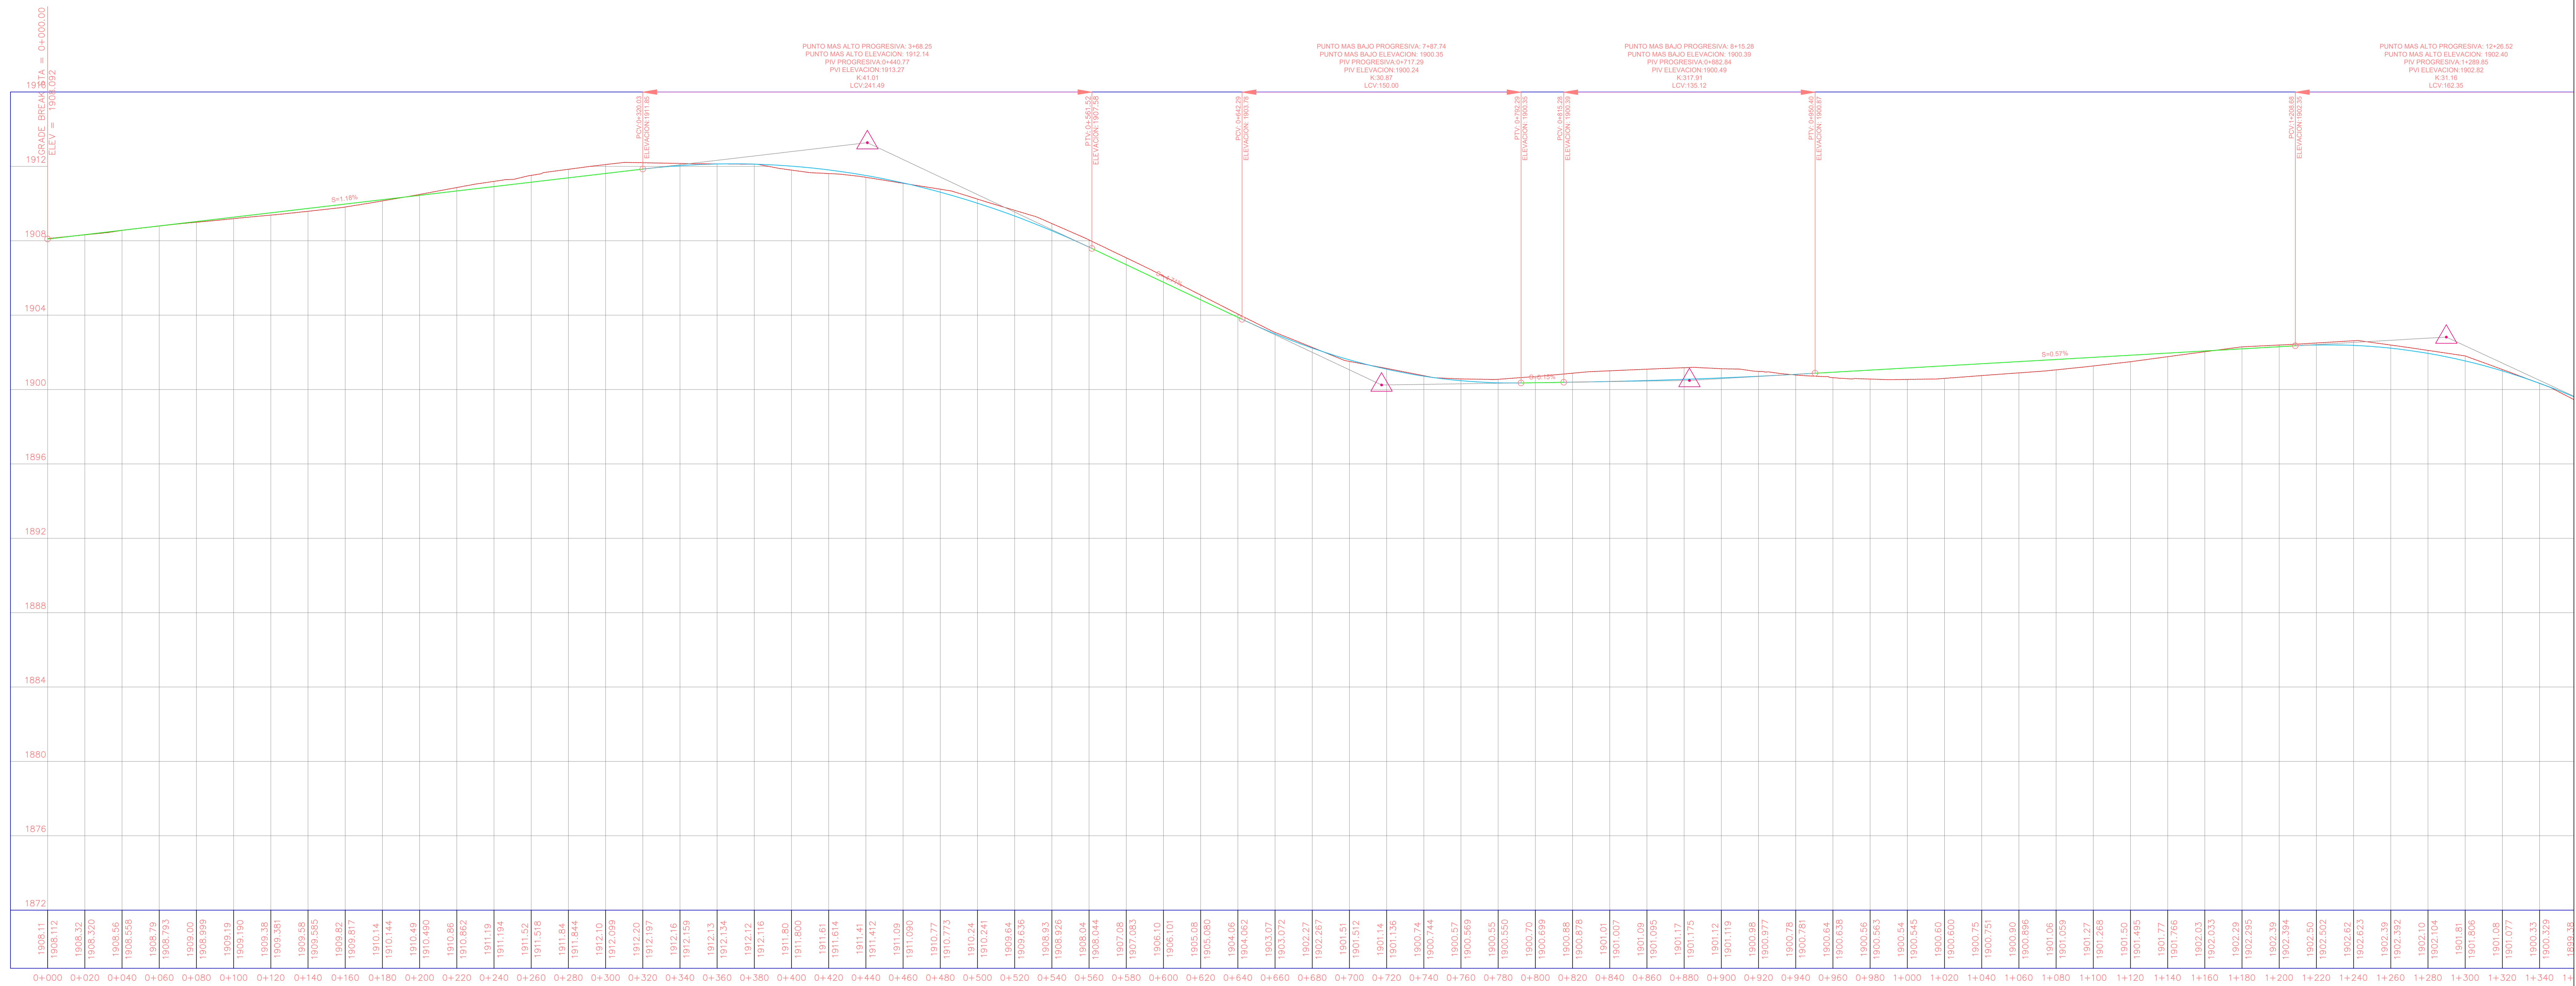



3.52
40


PUNTO MAS BAJO PROGRESIVA: 16+78.94
PUNTO MAS BAJO ELEVACION: 1892.53
PIV PROGRESIVA: 1+476.34
PIV ELEVACION: 1894.17
K: 67.50
LCV: 205.20


PUNTO MAS BAJO PROGRESIVA: 18+70.81
PUNTO MAS BAJO ELEVACION: 1889.52
PIV PROGRESIVA: 1+780.81
PIV ELEVACION: 1888.51
K: 129.63
LCV: 246.13

PUNTO MAS BAJO PROGRESIVA: 18+40.32
PUNTO MAS BAJO ELEVACION: 1889.82
PIV PROGRESIVA: 2+142.47
PIV ELEVACION: 1890.28
K: 117.37
LCV: 304.31

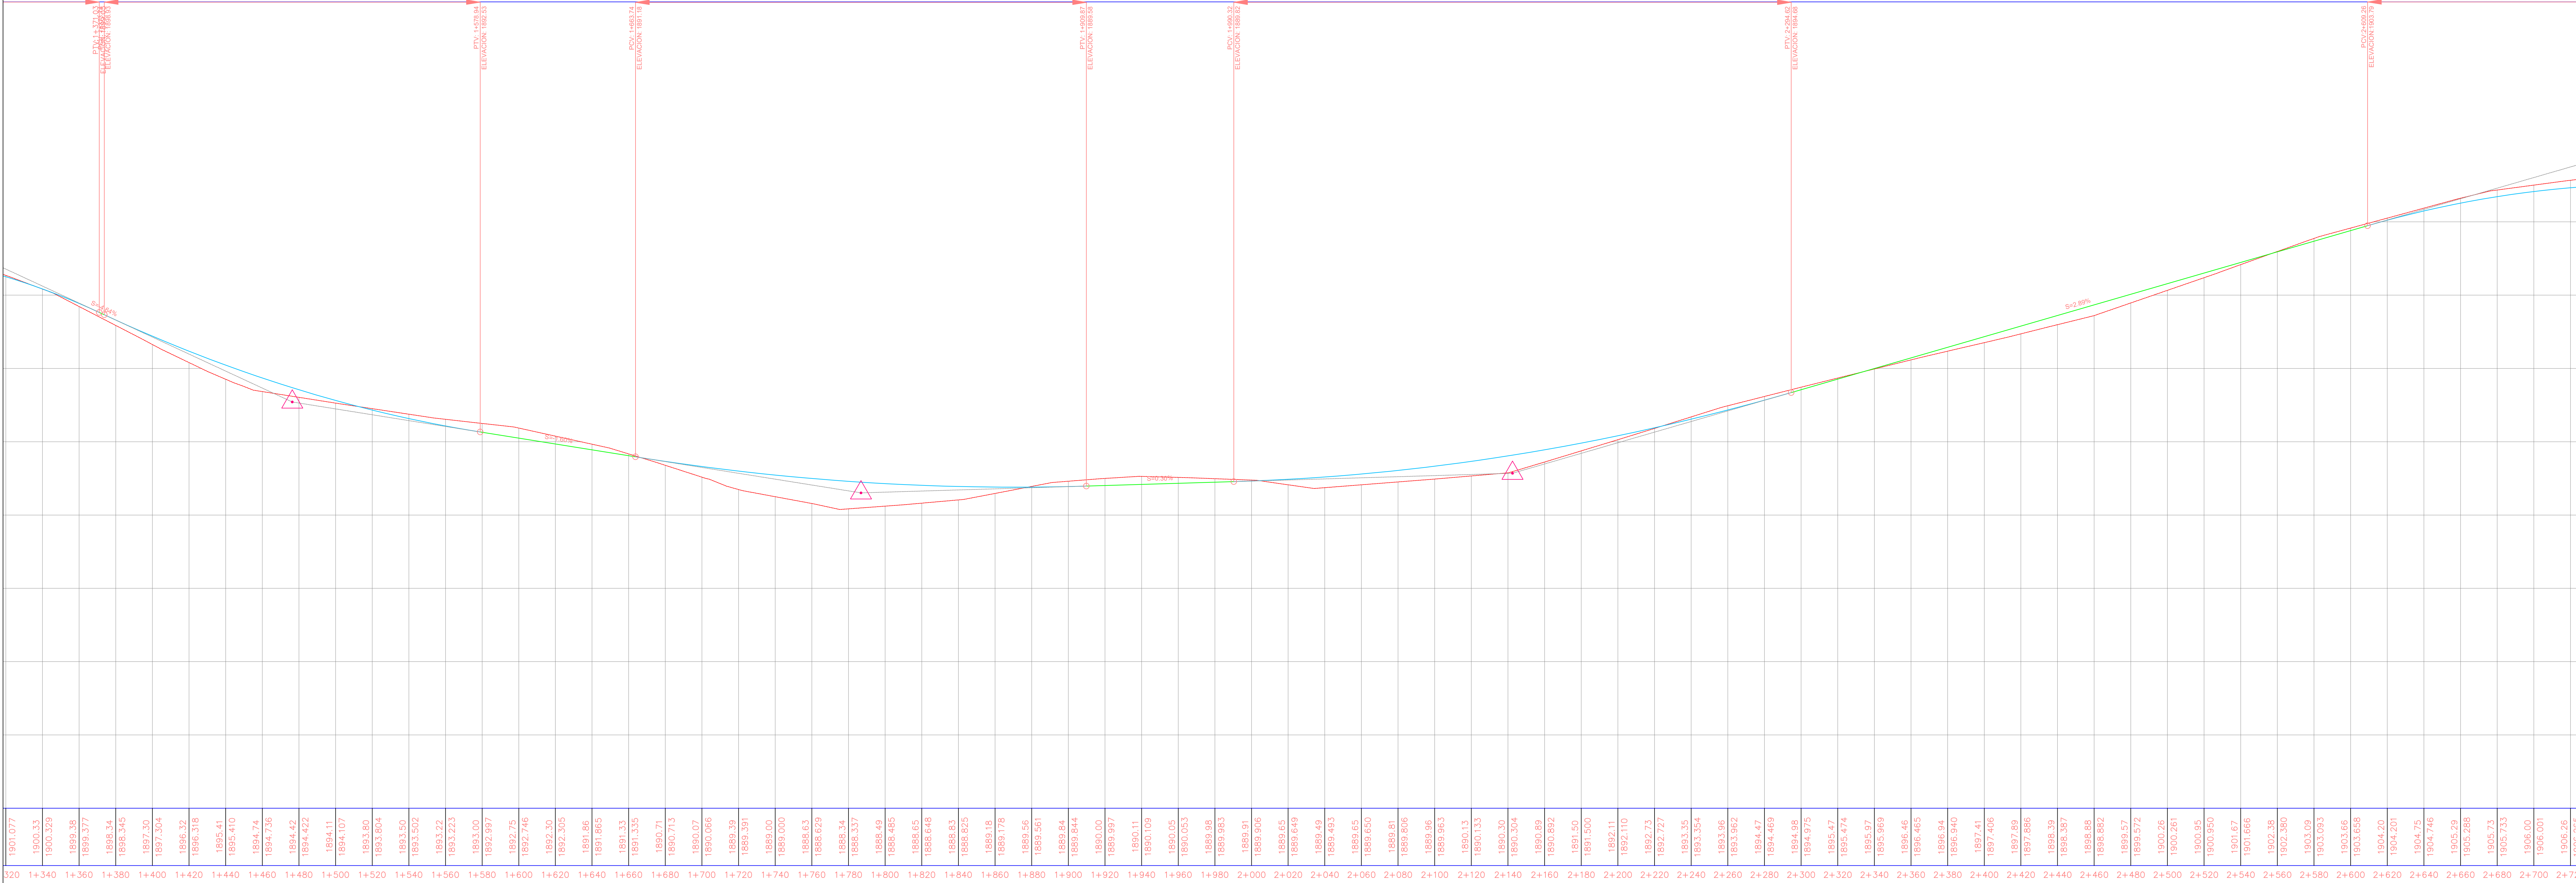

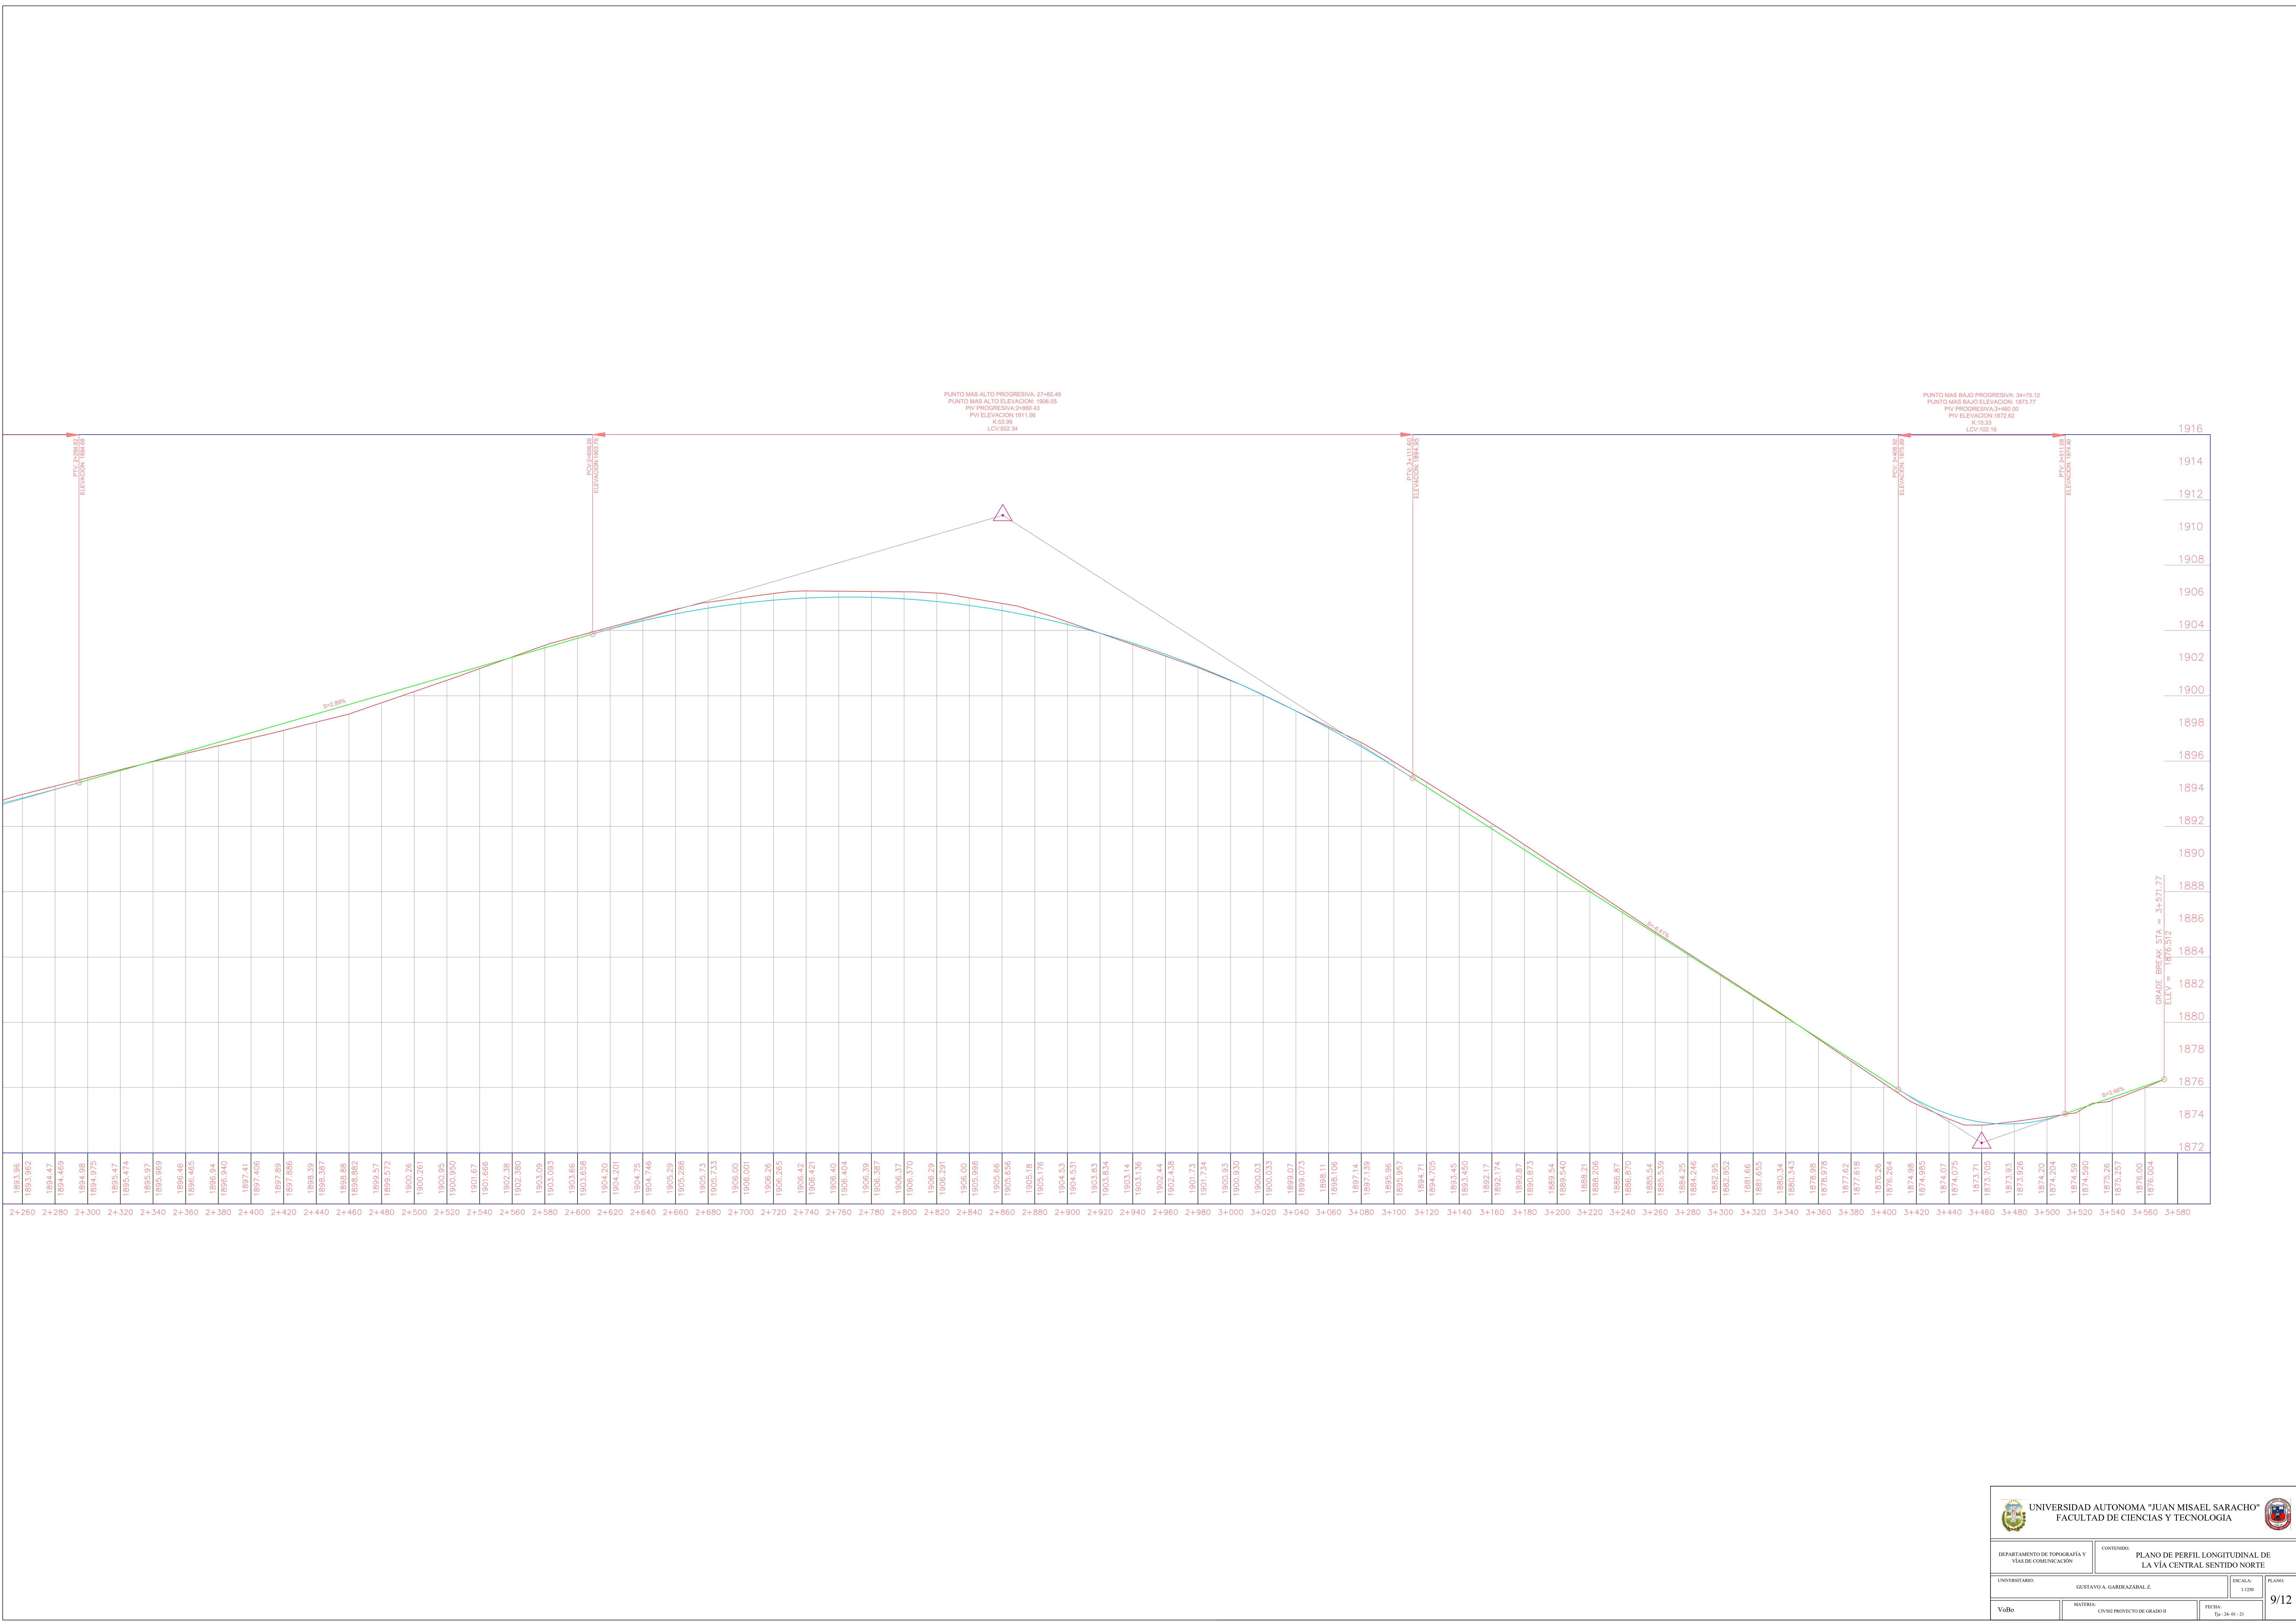

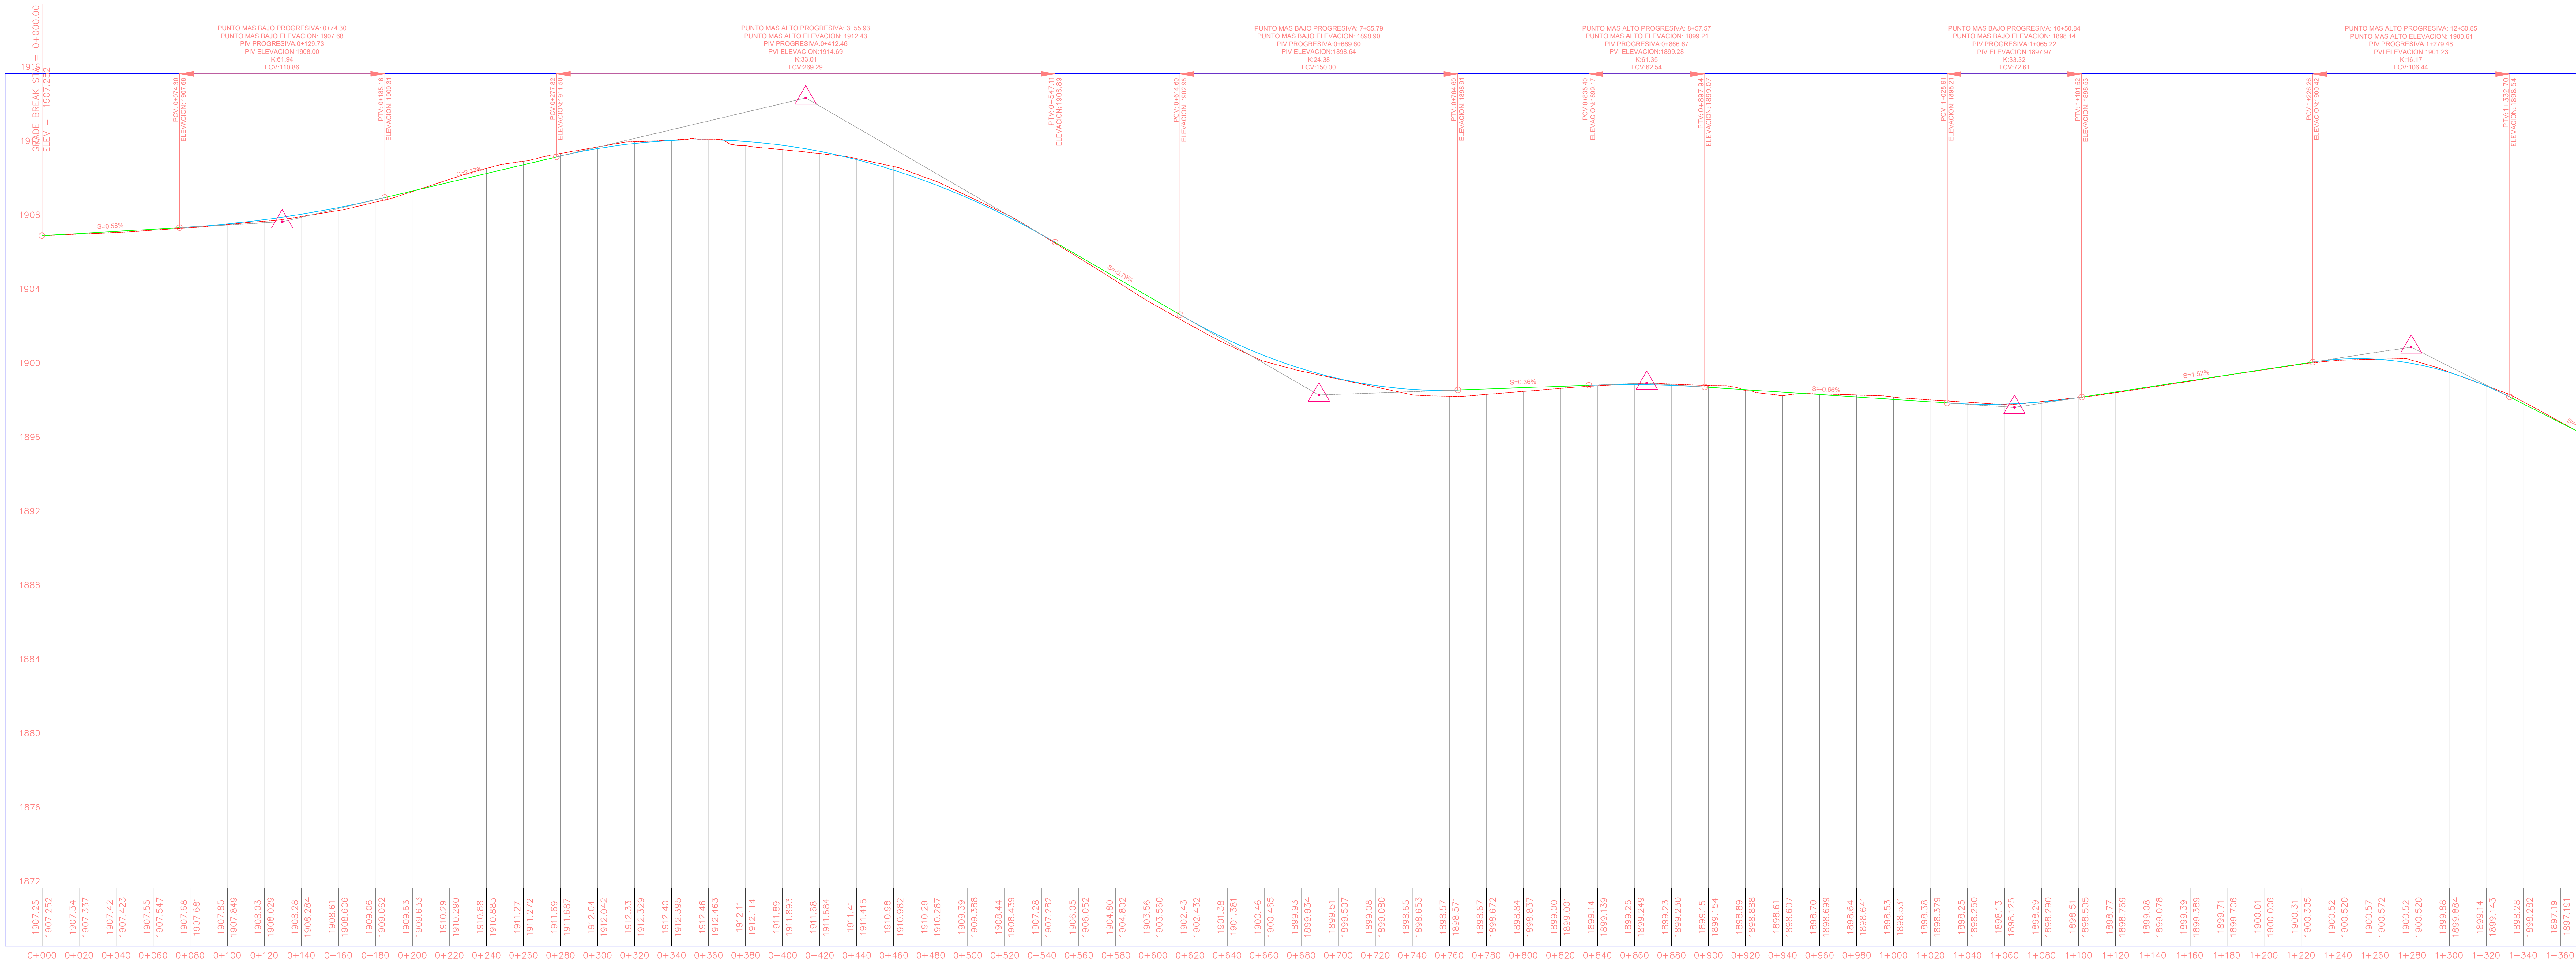

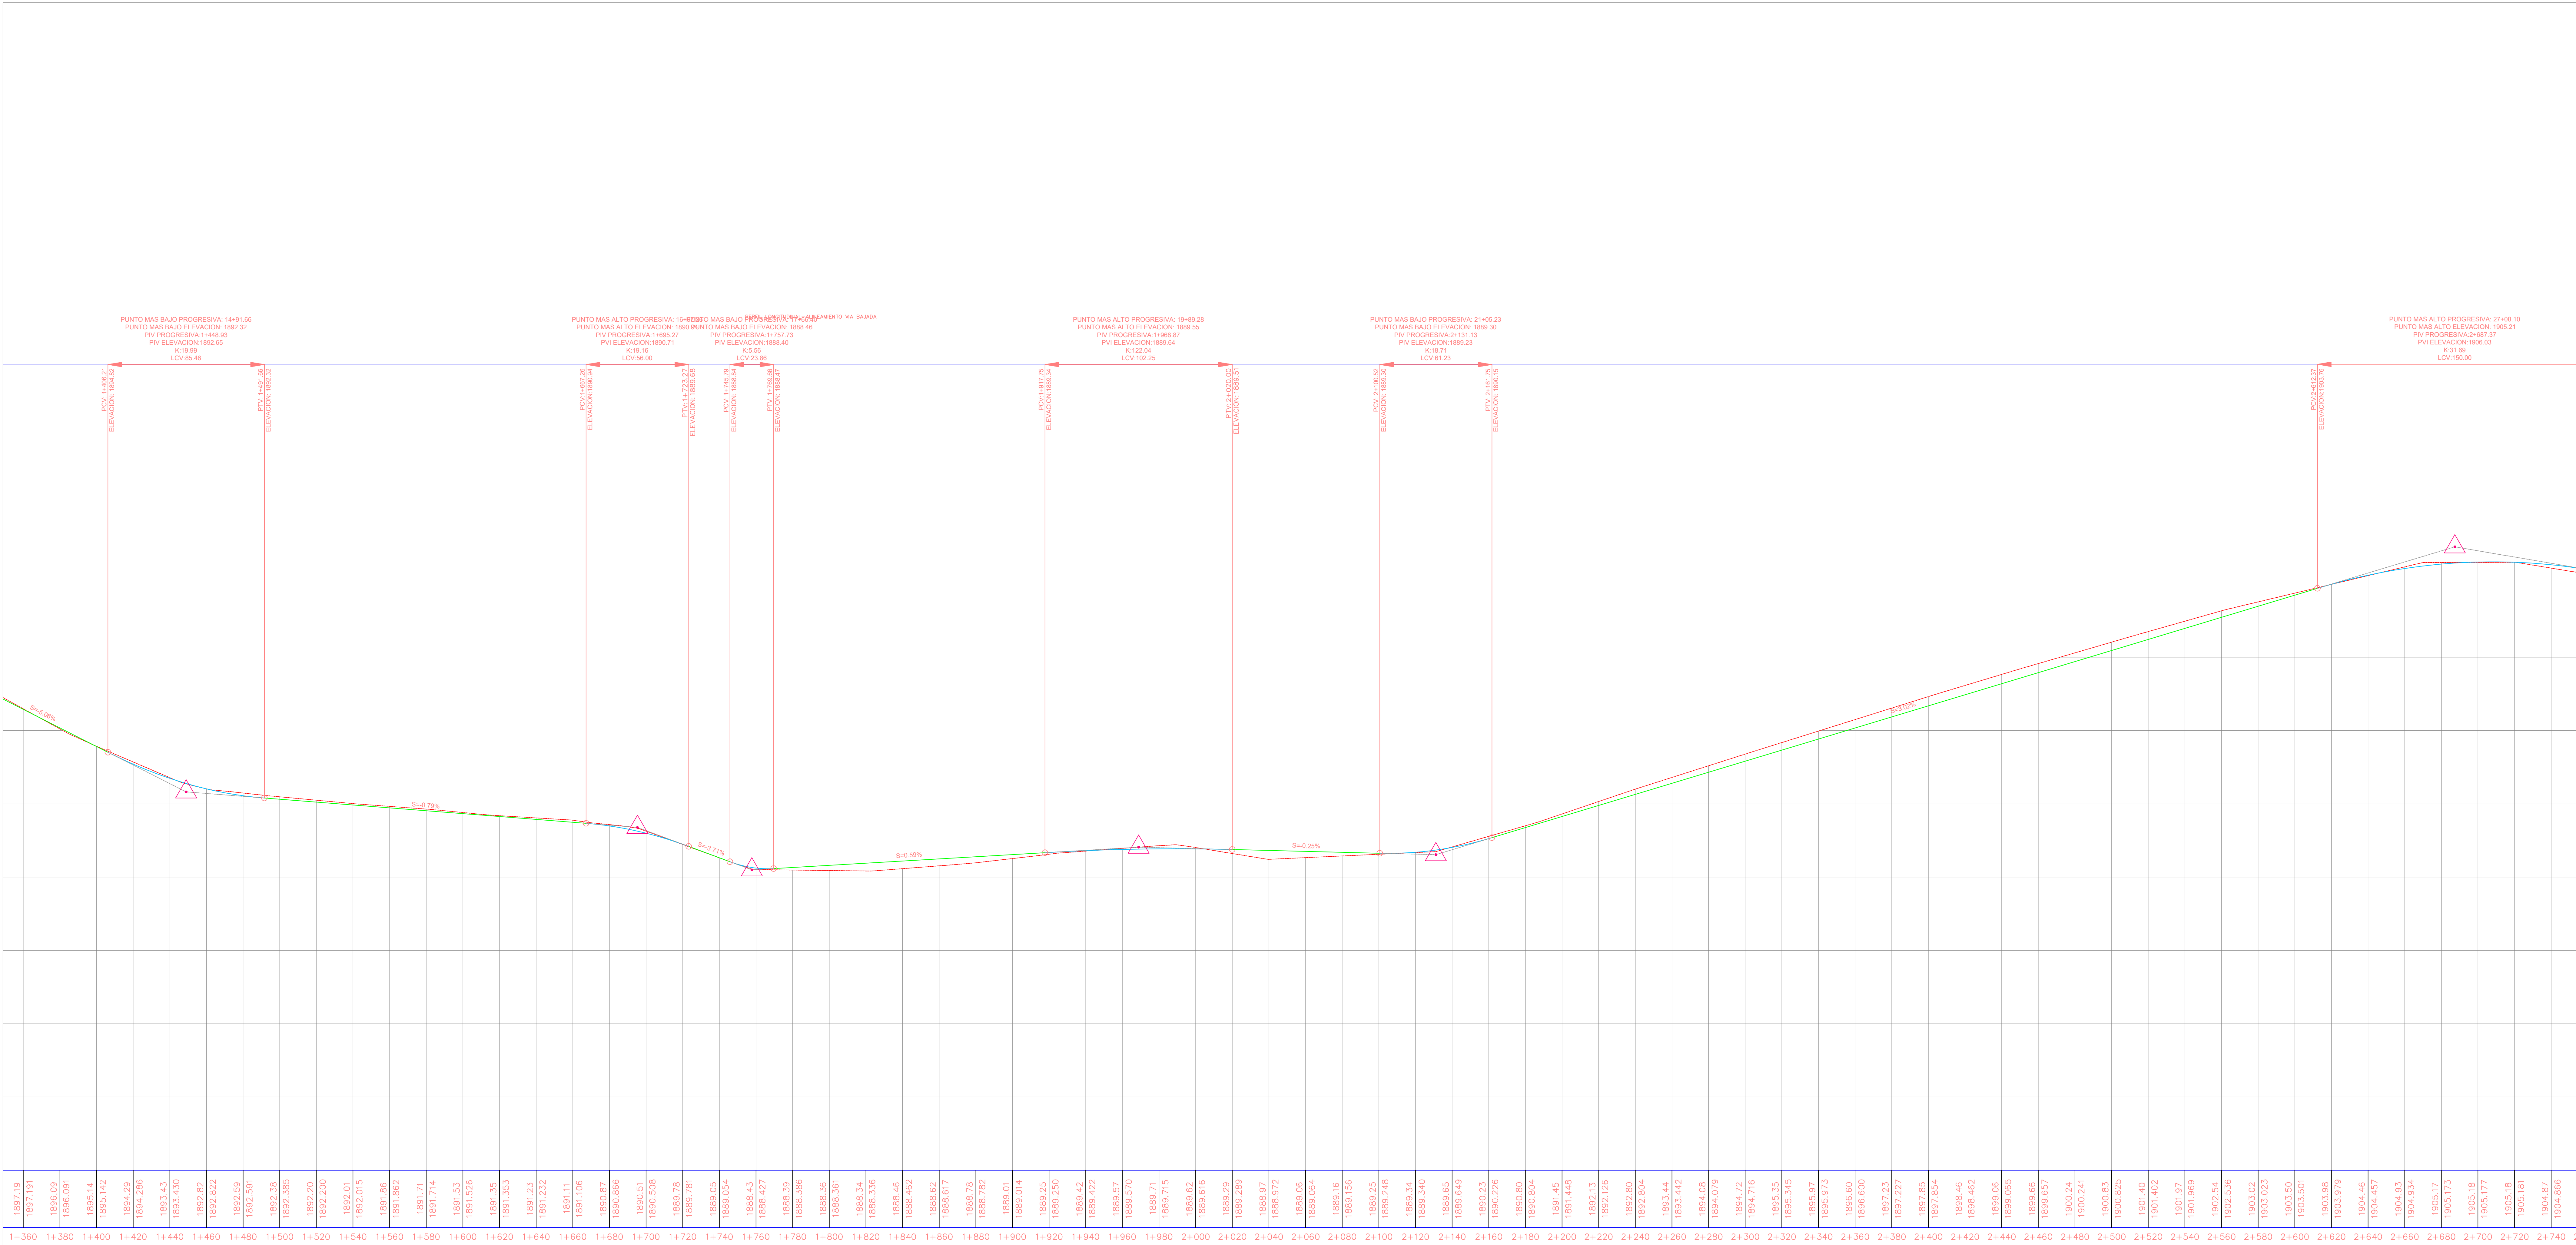

1897.19	1897.191	1896.09	1896.091	1895.14	1895.142	1894.29	1894.286	1893.43	1893.430	1892.82	1892.822	1892.59	1892.591	1892.38	1892.385	1892.20	1892.200	1892.01	1892.015	1891.86	1891.862	1891.71	1891.714	1891.53	1891.526	1891.35	1891.353	1891.23	1891.232	1891.11	1891.106	1890.87	1890.866	1890.51	1890.508	1890.25	1890.254	1890.43	1890.427	1890.39	1890.386	1890.36	1890.361	1890.34	1890.336	1890.46	1890.462	1890.62	1890.617	1890.78	1890.782	1890.91	1890.914	1890.25	1890.250	1890.42	1890.422	1890.57	1890.570	1890.71	1890.715	1890.62	1890.616	1890.29	1890.289	1890.97	1890.972	1890.06	1890.064	1890.16	1890.156	1890.25	1890.248	1890.34	1890.340	1890.65	1890.649	1890.23	1890.226	1890.80	1890.804	1891.45	1891.448	1892.13	1892.126	1892.80	1892.804	1893.44	1893.442	1894.08	1894.079	1894.72	1894.716	1895.35	1895.345	1895.97	1895.973	1896.60	1896.600	1897.23	1897.227	1897.85	1897.854	1898.46	1898.462	1899.06	1899.065	1899.66	1899.657	1900.24	1900.241	1900.83	1900.825	1901.40	1901.402	1901.97	1901.969	1902.54	1902.536	1903.02	1903.023	1903.50	1903.501	1903.98	1903.979	1904.46	1904.457	1904.93	1904.934	1905.17	1905.173	1905.18	1905.177	1905.18	1905.181	1904.87	1904.866
---------	----------	---------	----------	

1+360	1+380	1+400	1+420	1+440	1+460	1+480	1+500	1+520	1+540	1+560	1+580	1+600	1+620	1+640	1+660	1+680	1+700	1+720	1+740	1+760	1+780	1+800	1+820	1+840	1+860	1+880	1+900	1+920	1+940	1+960	1+980	2+000	2+020	2+040	2+060	2+080	2+100	2+120	2+140	2+160	2+180	2+200	2+220	2+240	2+260	2+280	2+300	2+320	2+340	2+360	2+380	2+400	2+420	2+440	2+460	2+480	2+500	2+520	2+540	2+560	2+580	2+600	2+620	2+640	2+660	2+680	2+700	2+720	2+740
-------	-------	

