



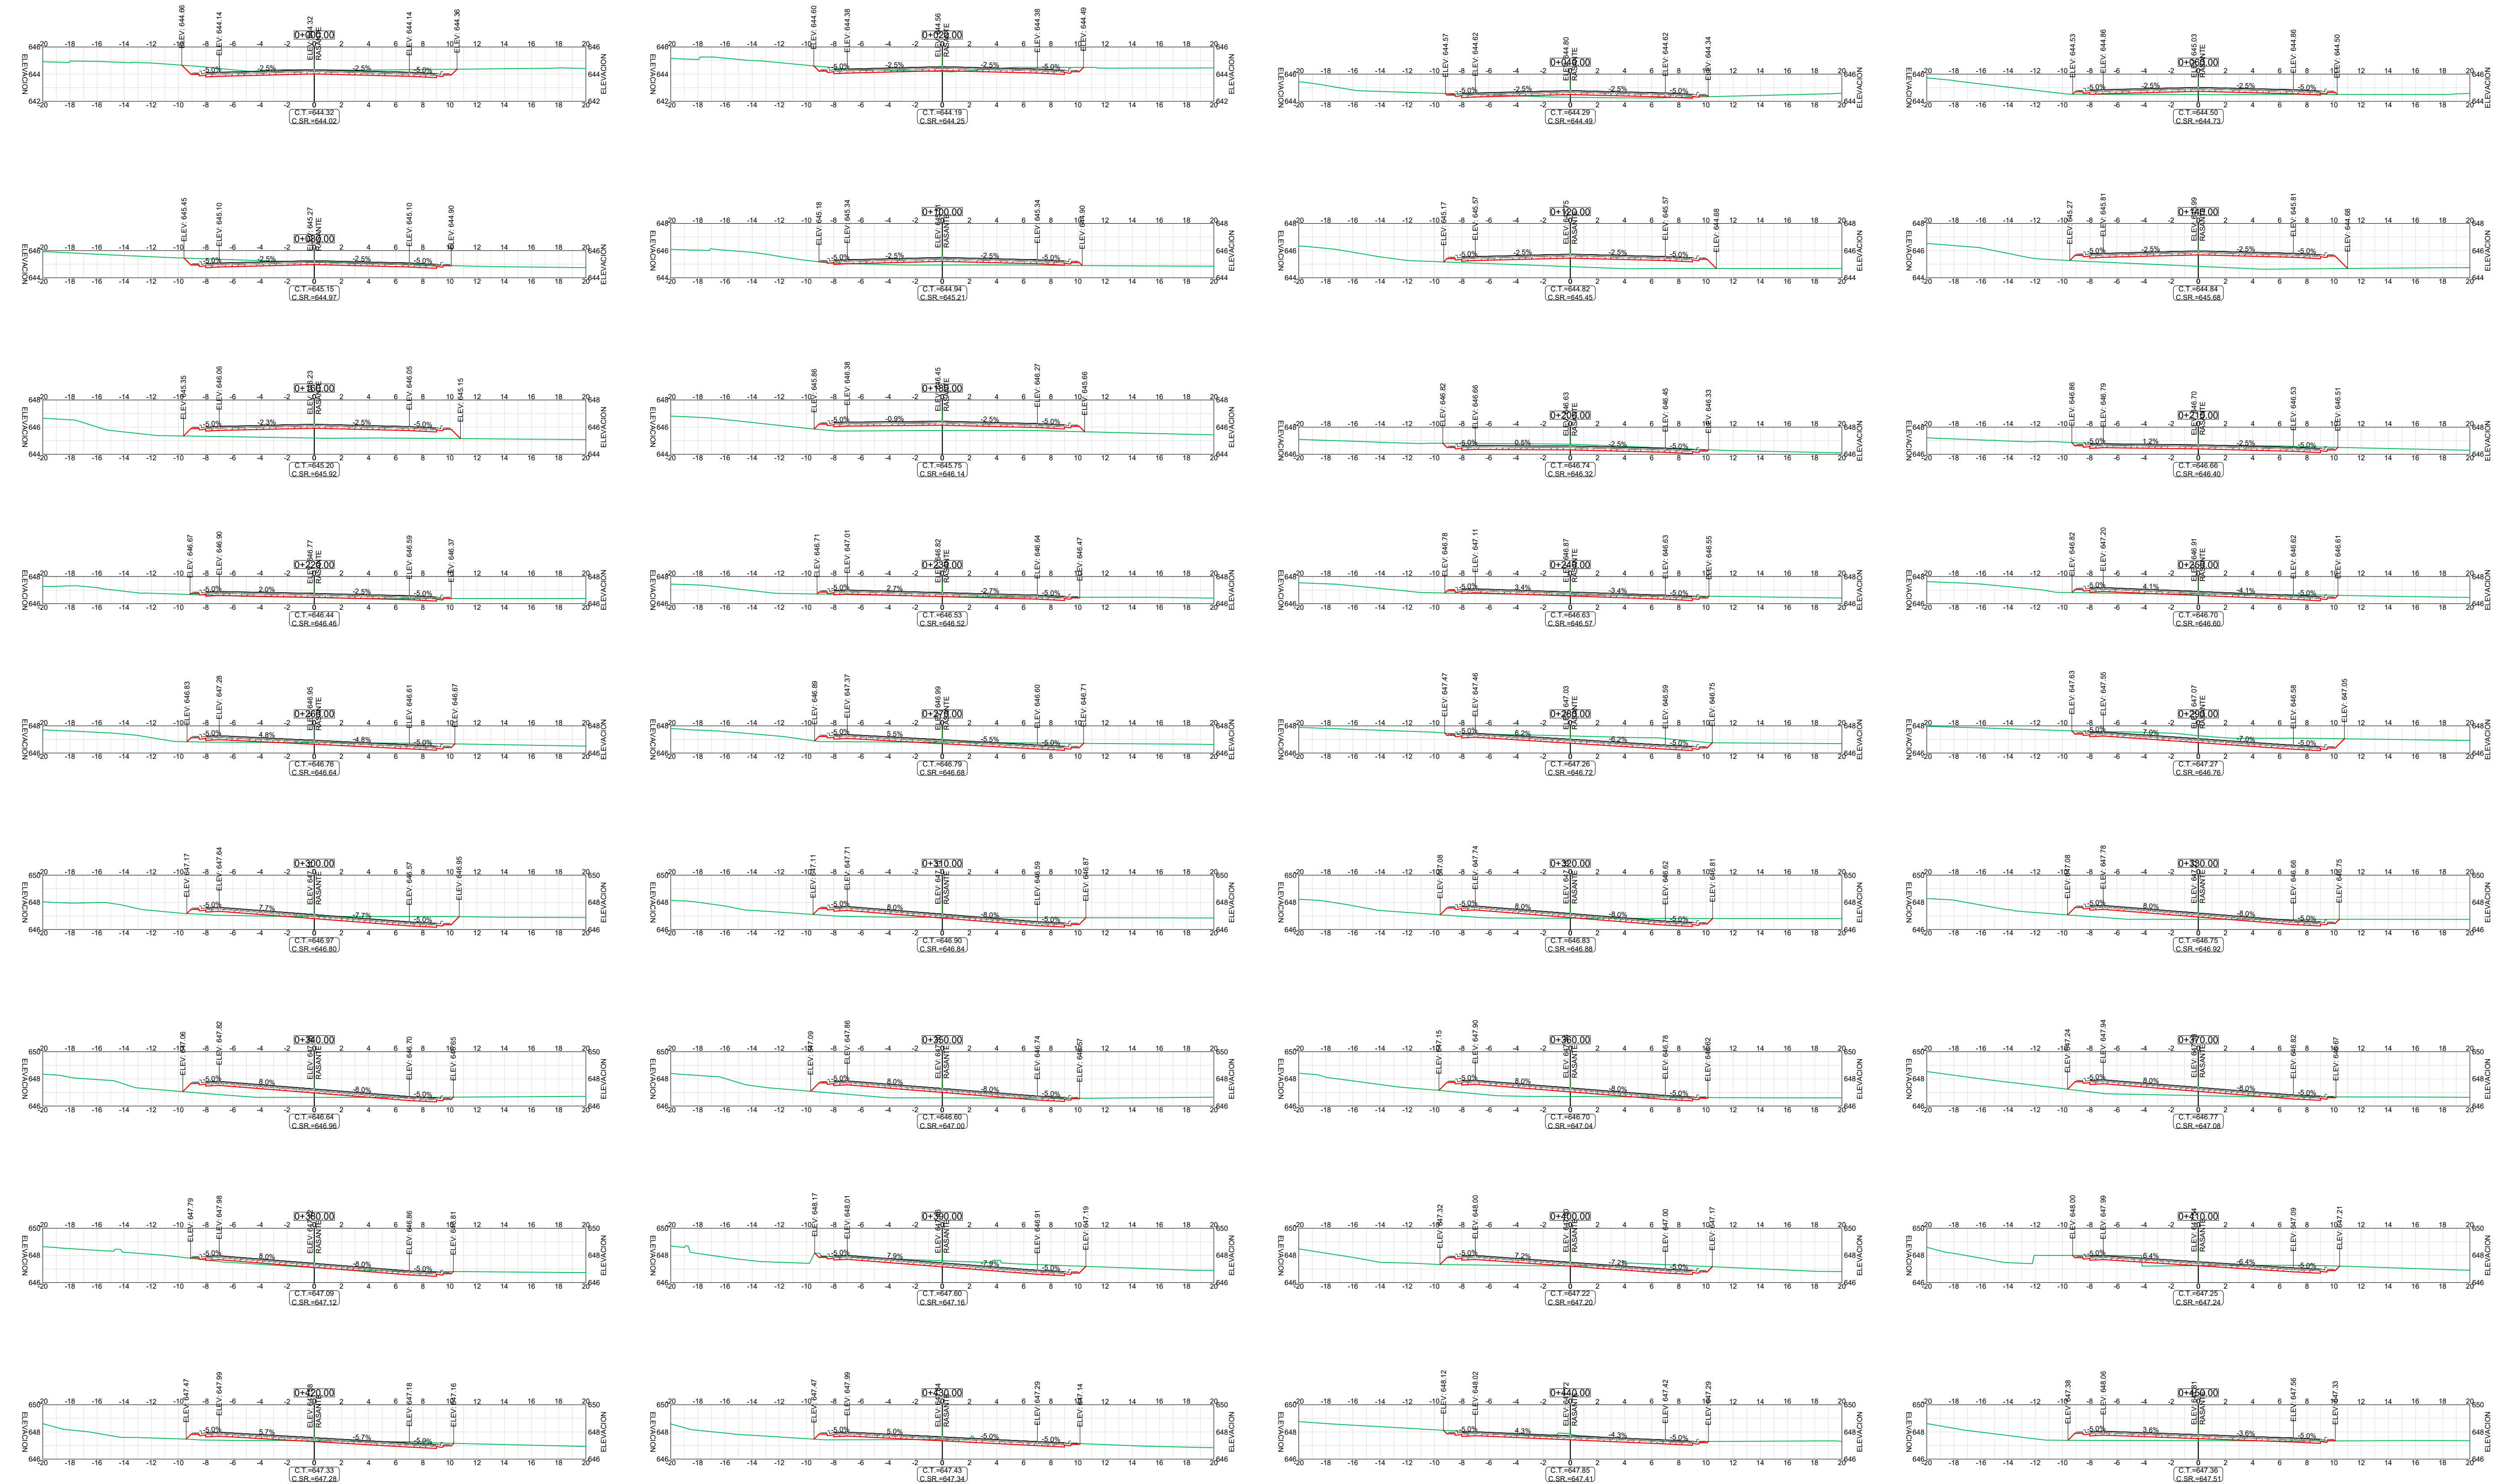

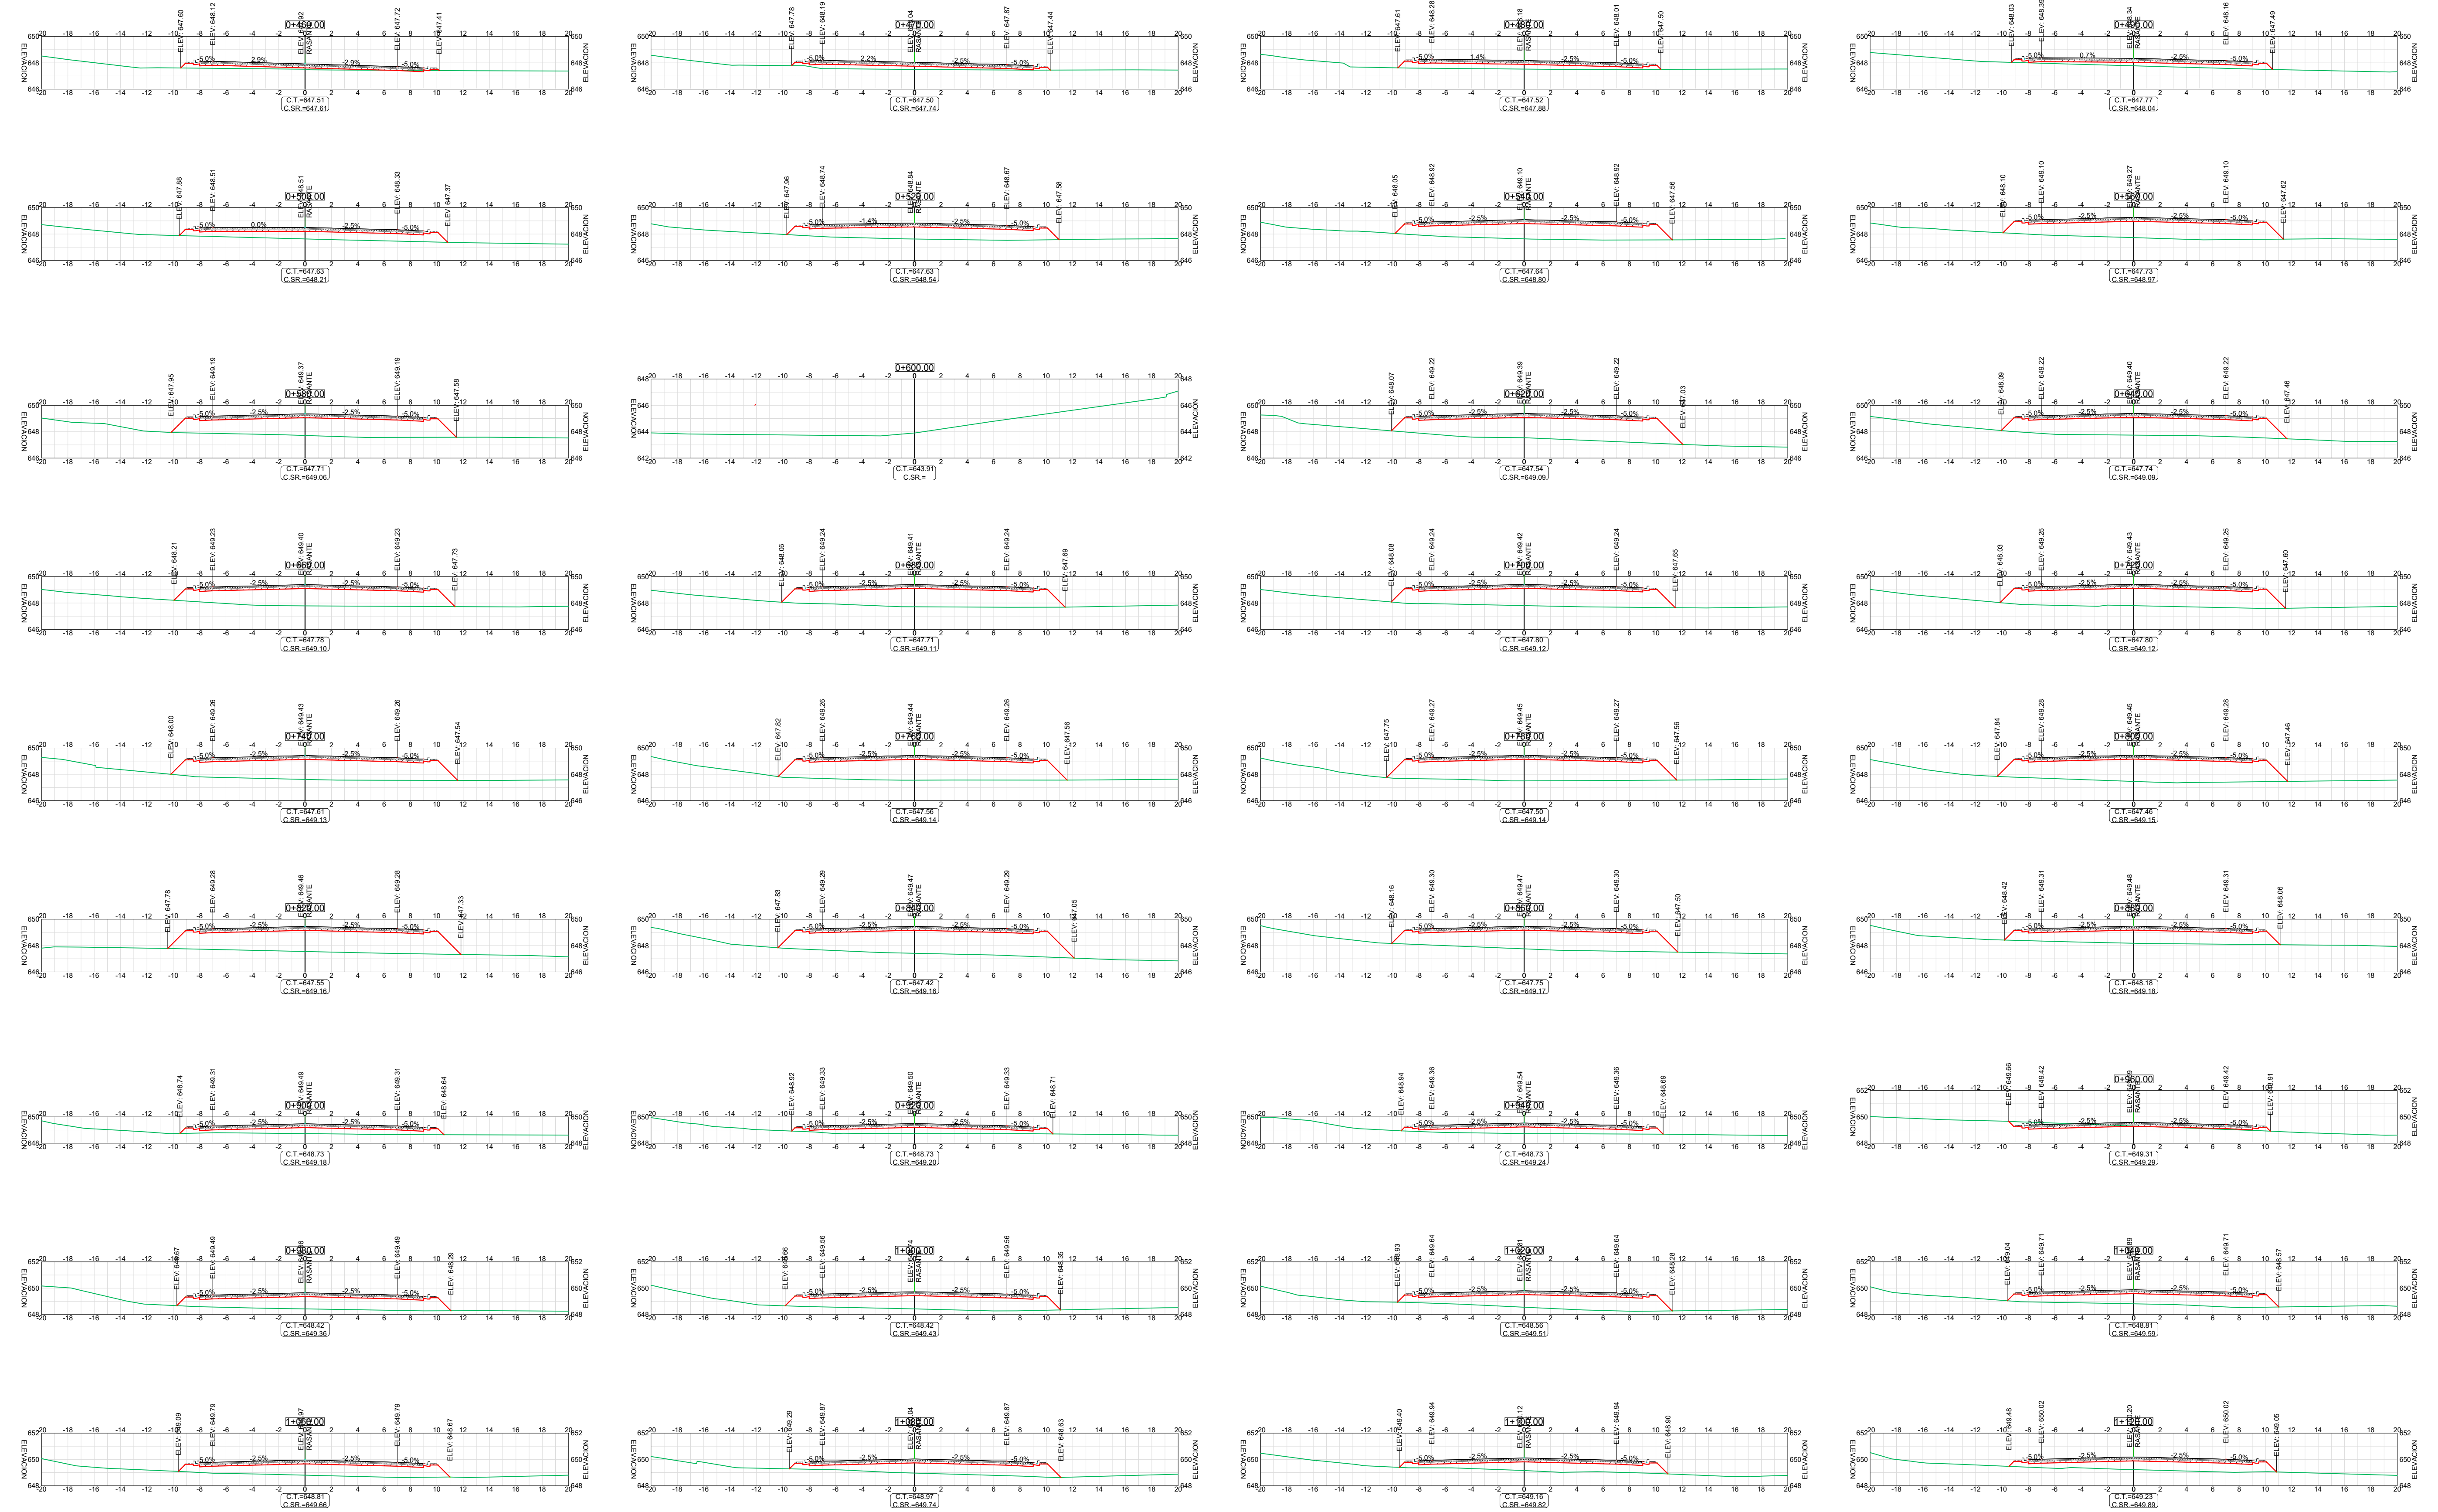

UNIVERSIDAD AUTÓNOMA
JUAN MISAEL SARACHO
FACULTAD DE CIENCIAS Y TECNOLOGÍA
CARRERA DE INGENIERÍA CIVIL



NOMBRE DEL PROYECTO:

DOBLE VÍA
YACUIBA - CAMPO PAJOSO

REVISADO POR:

1
2
3

UNIVERSITARIO:

ORLANDO ABRAHAM PORTUGUEZ

FECHA

FIRMA


NOMBRE DE LA LAMINA:
PLANO DE SECCIONES
TRANSVERSALES DEL EJE-01


FECHA:
JUL. - 2021





ESCALA:
1/250


LAMINA N°:


2

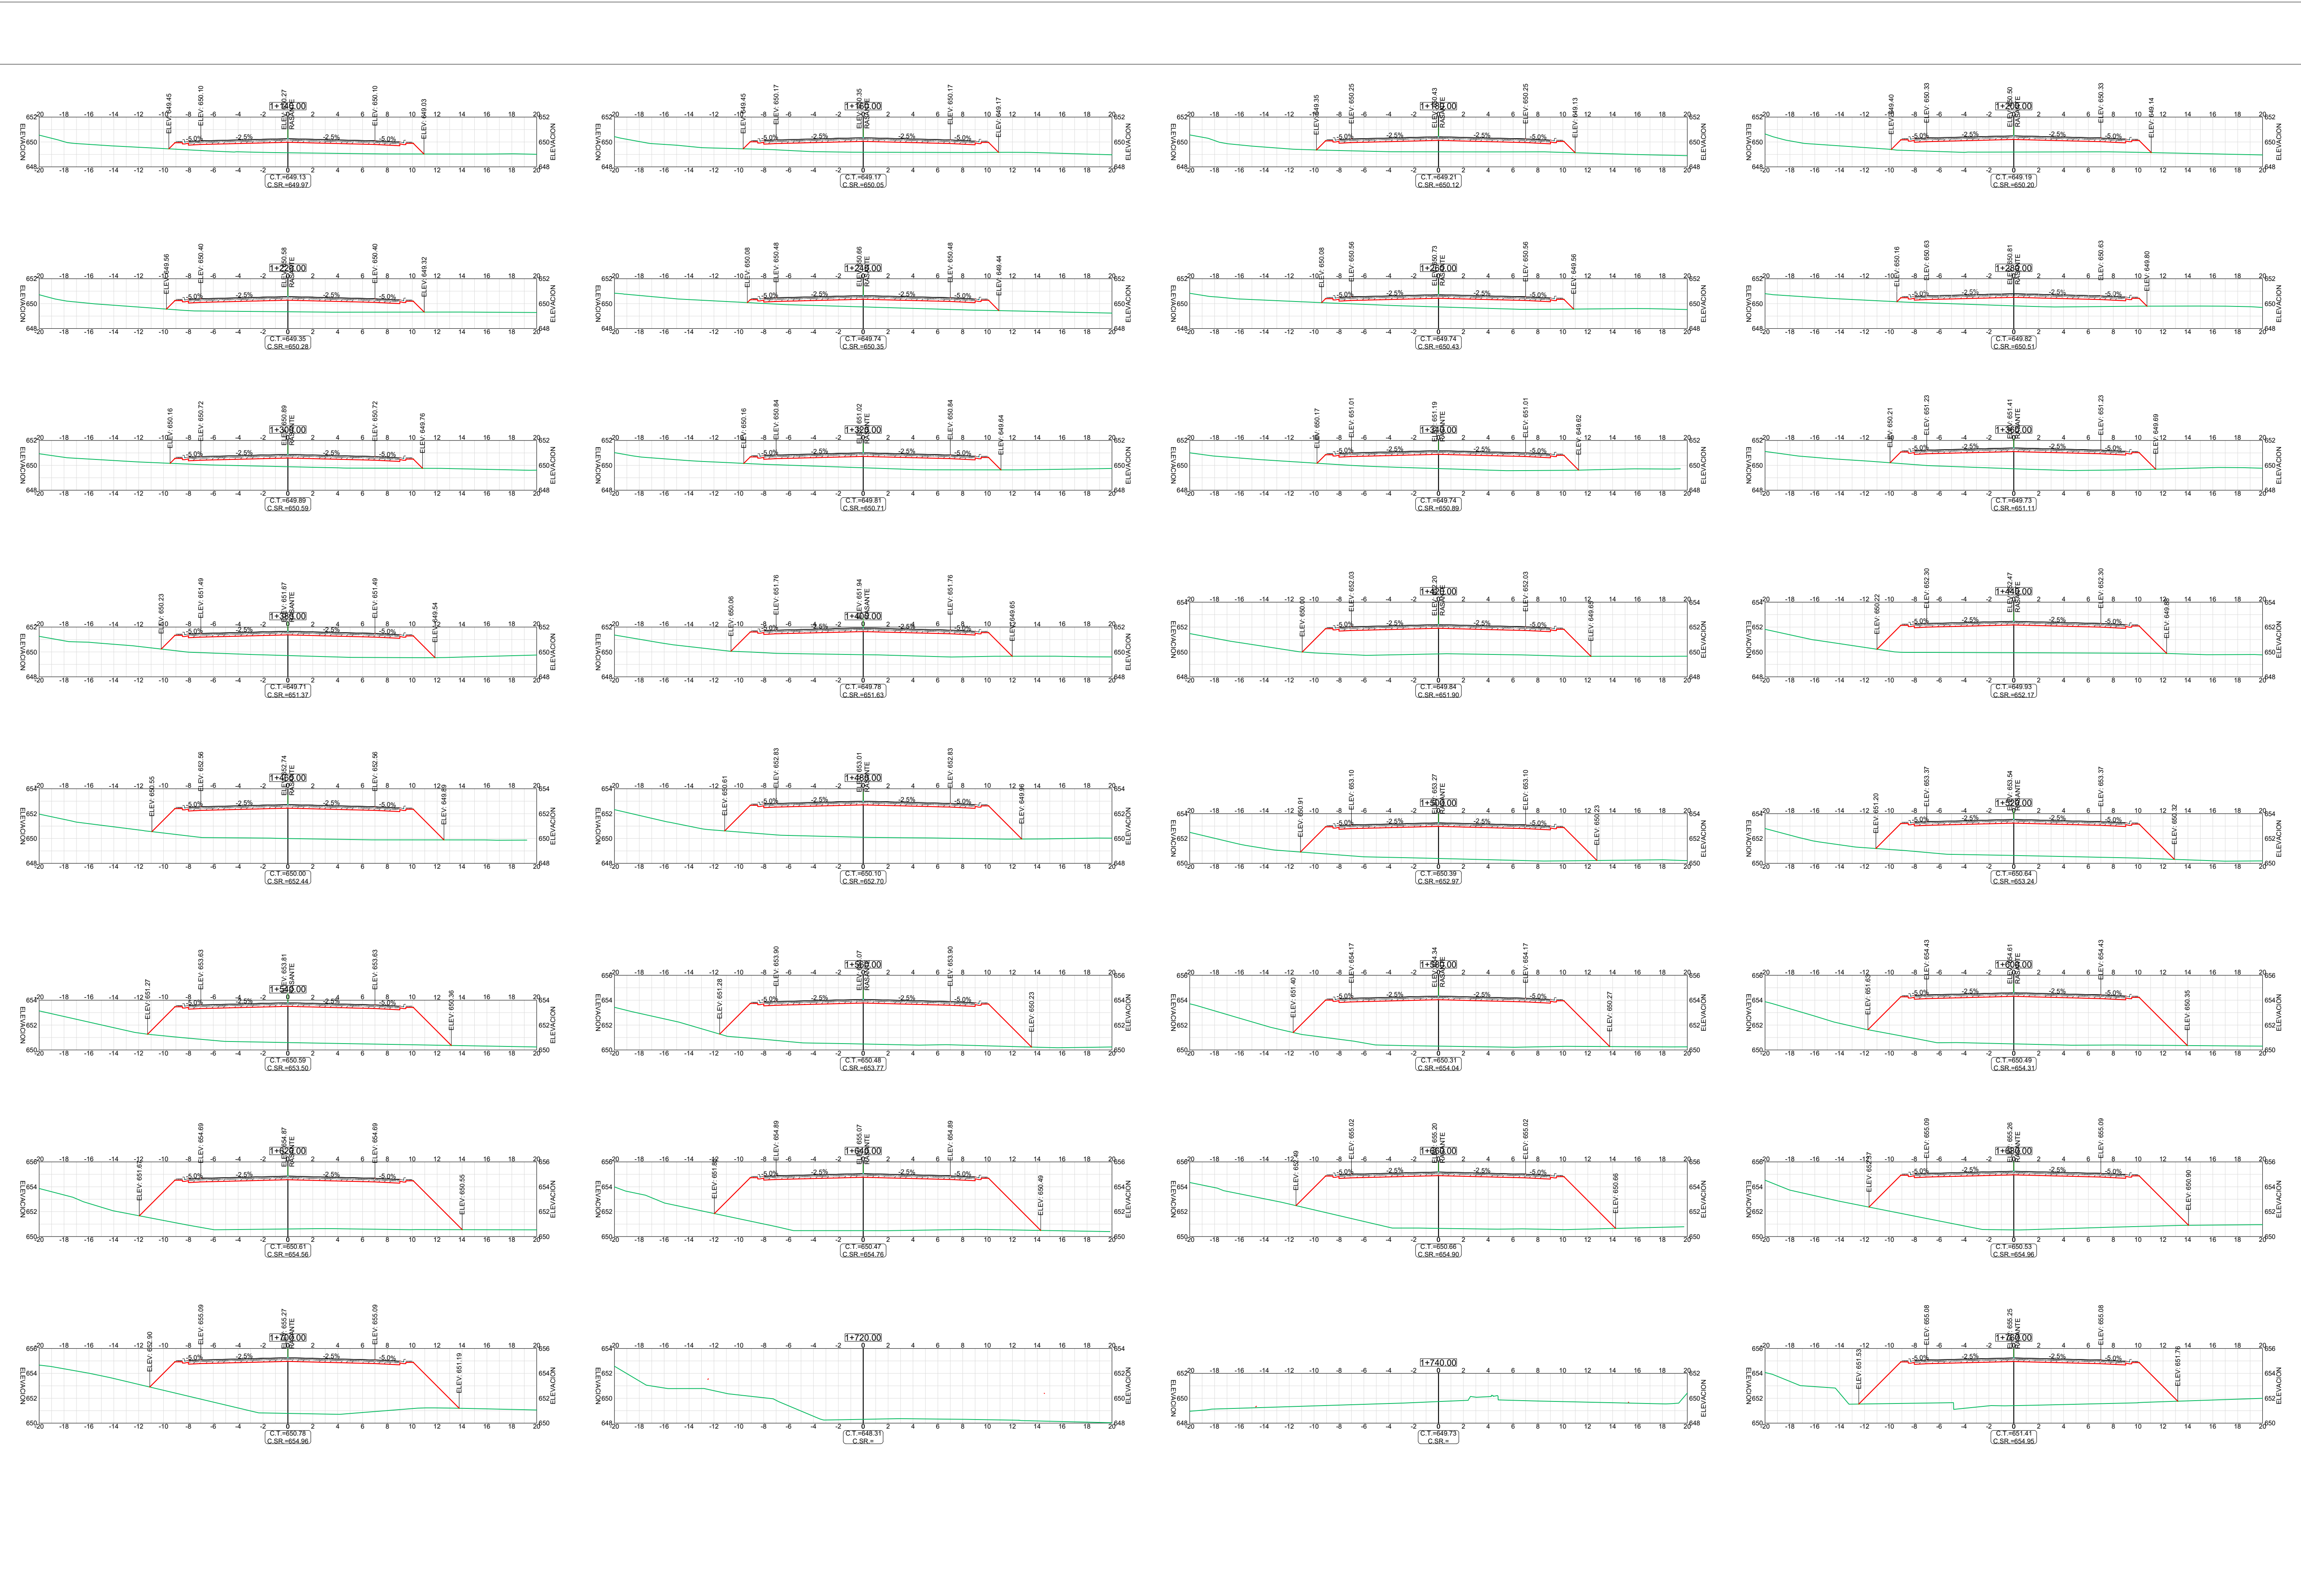


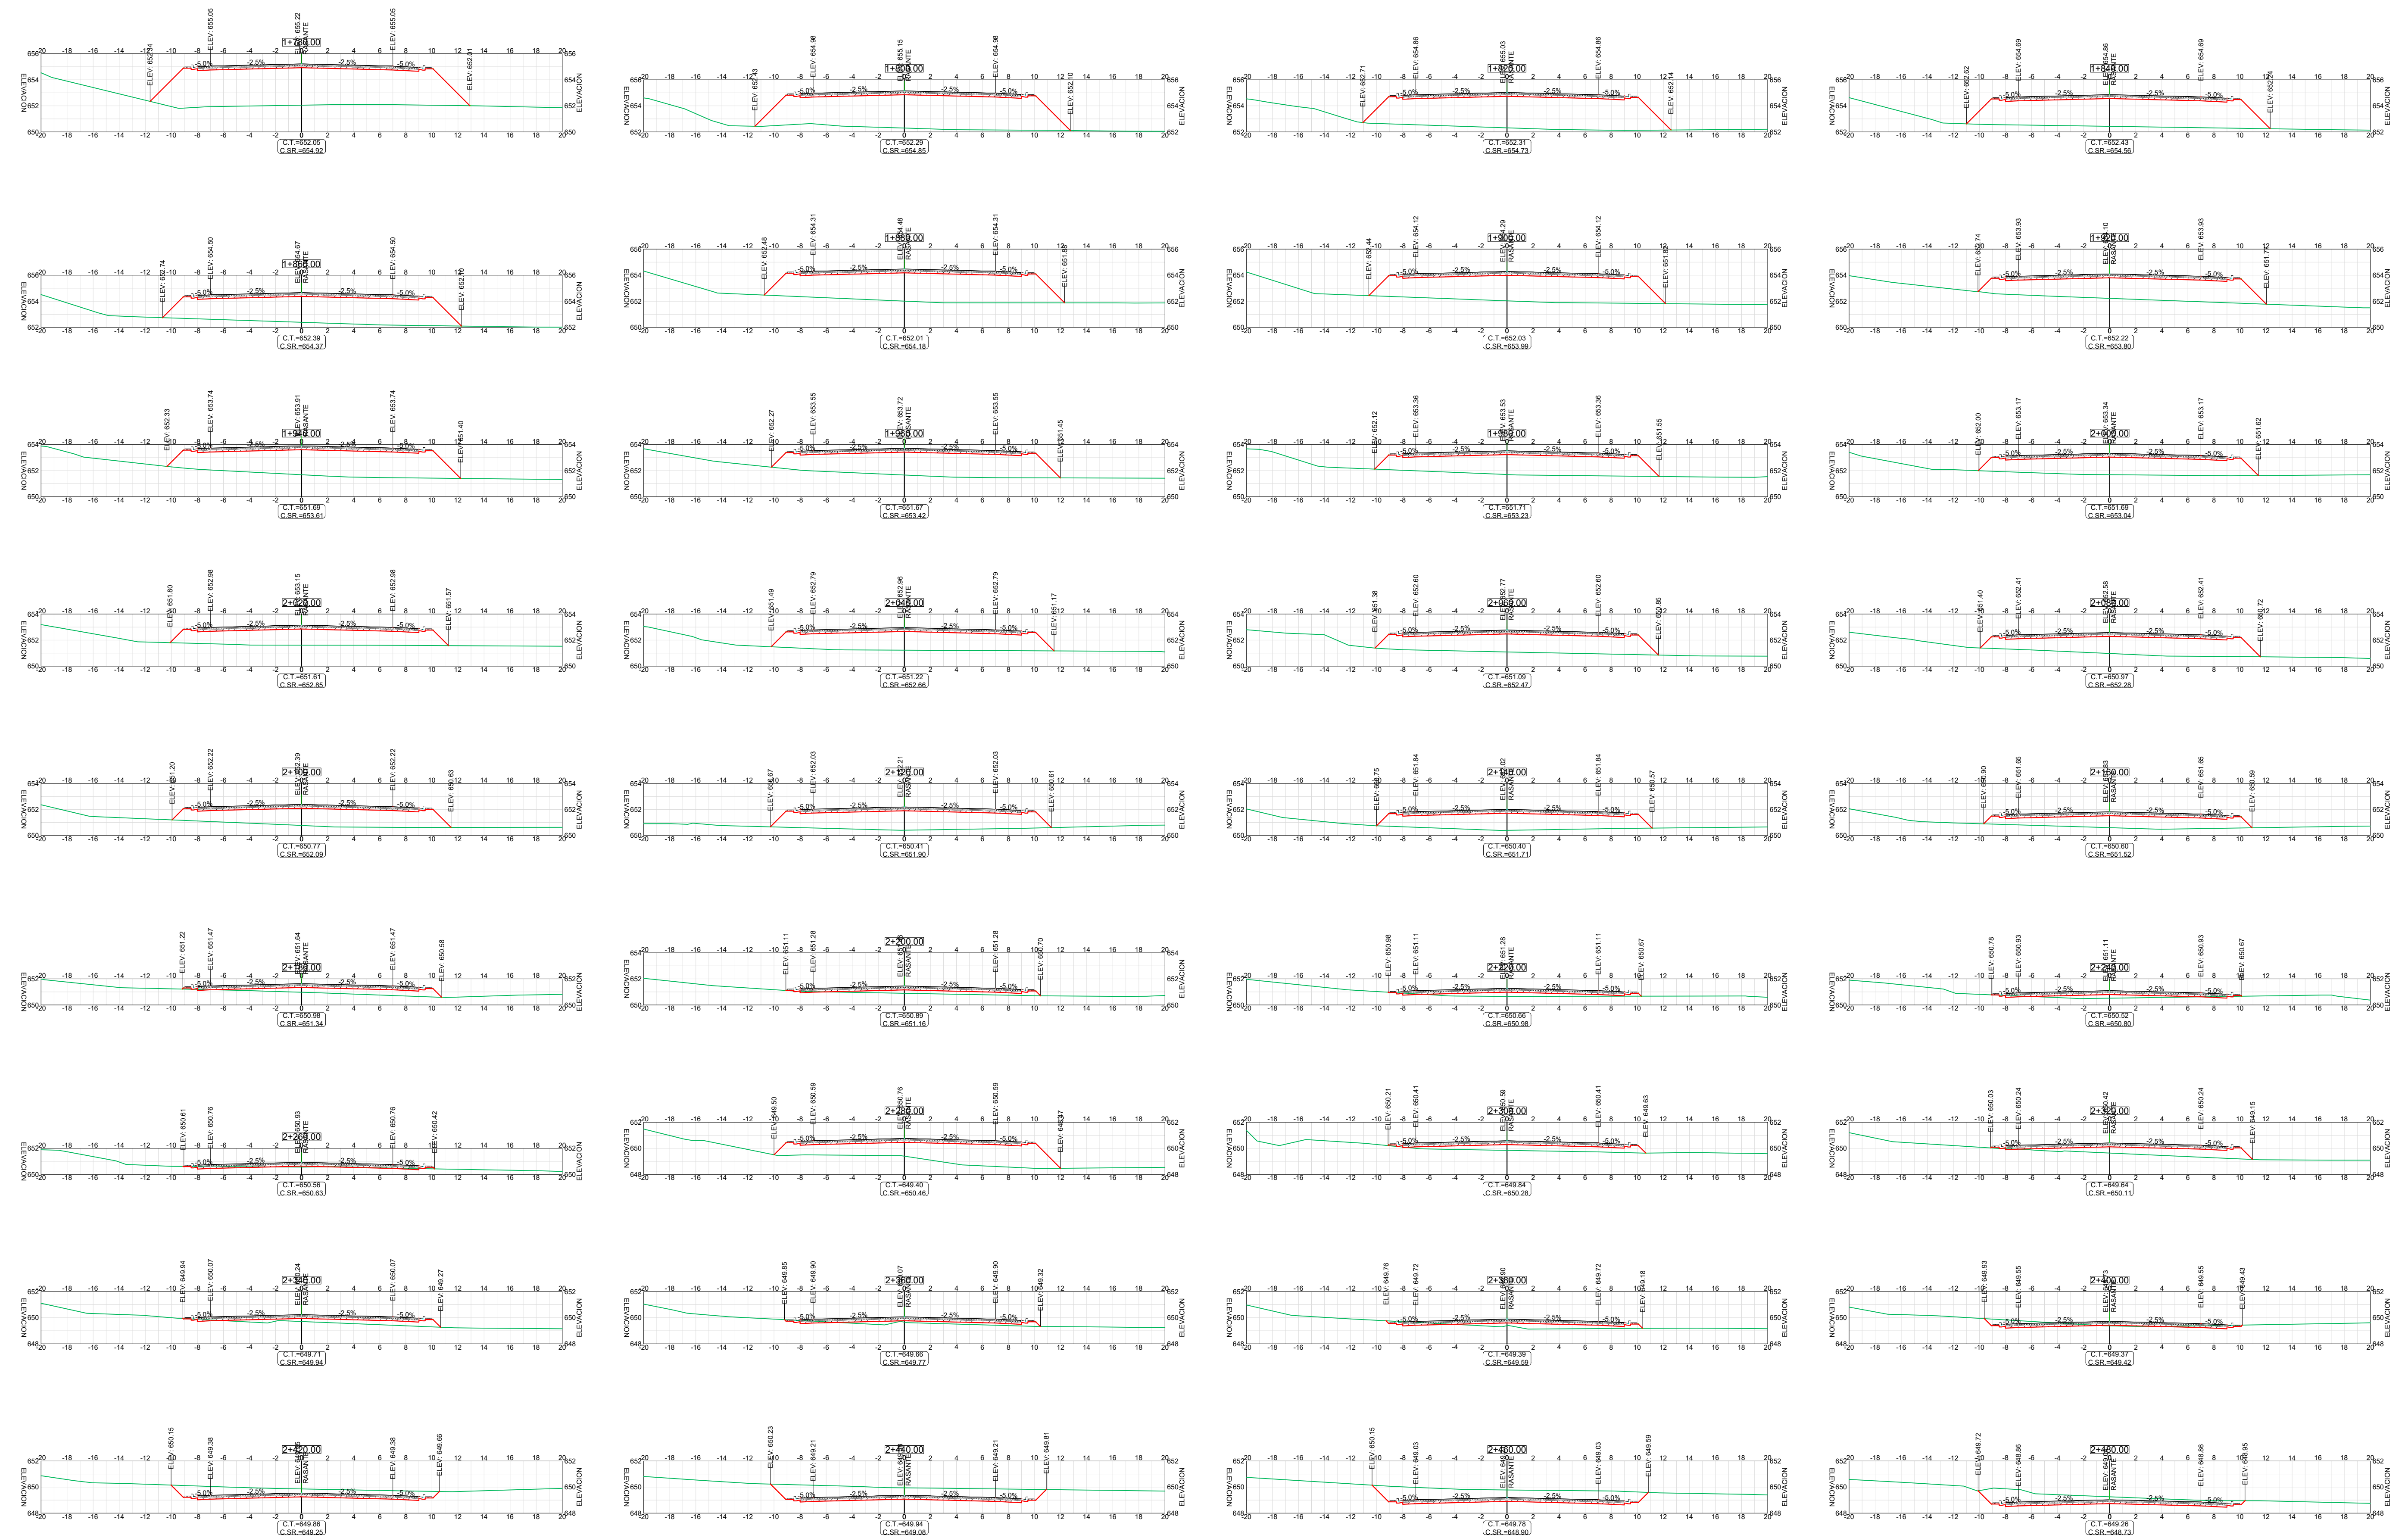


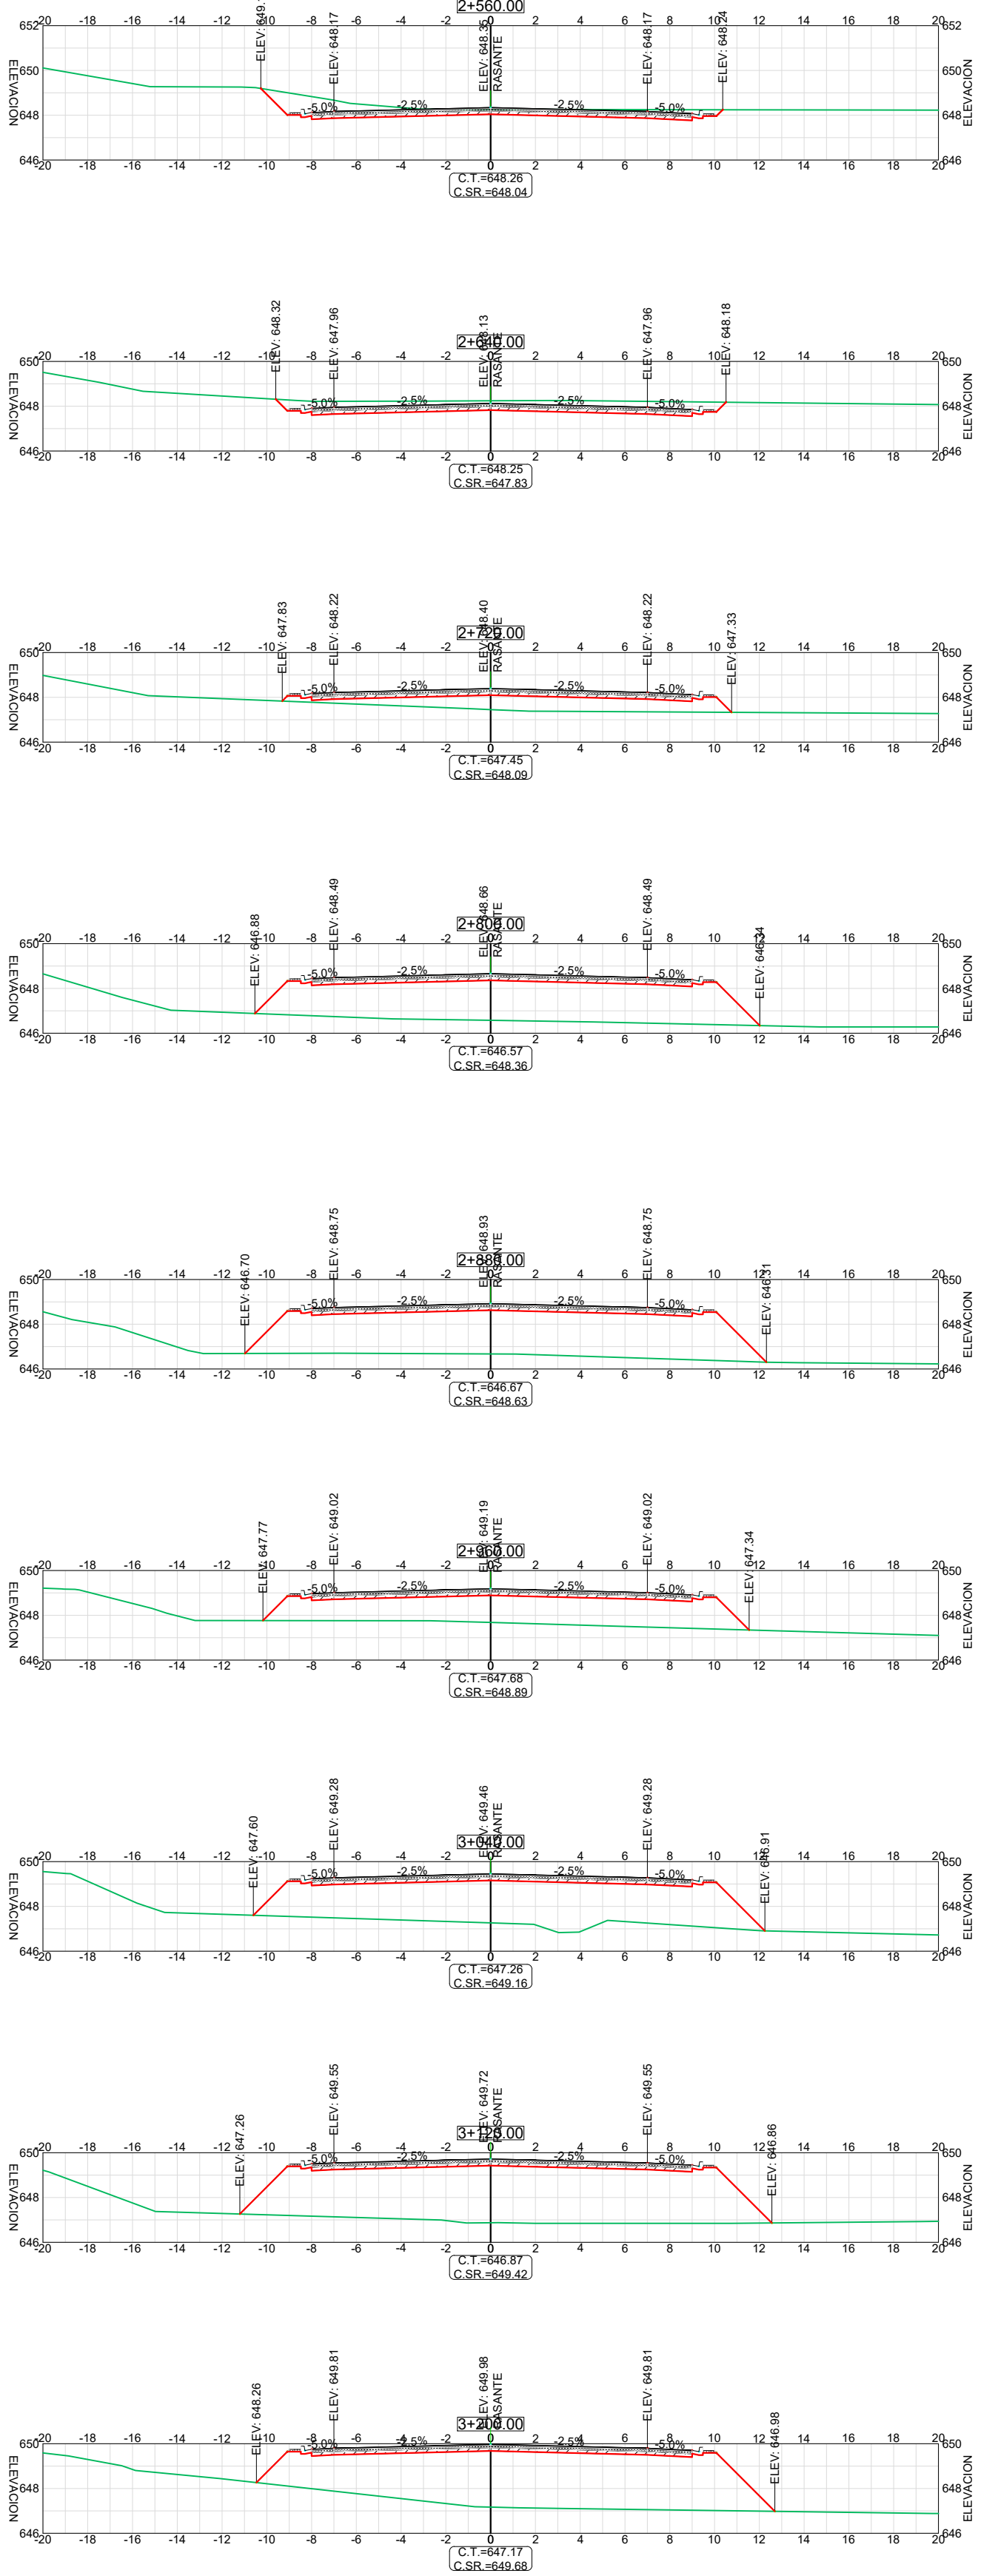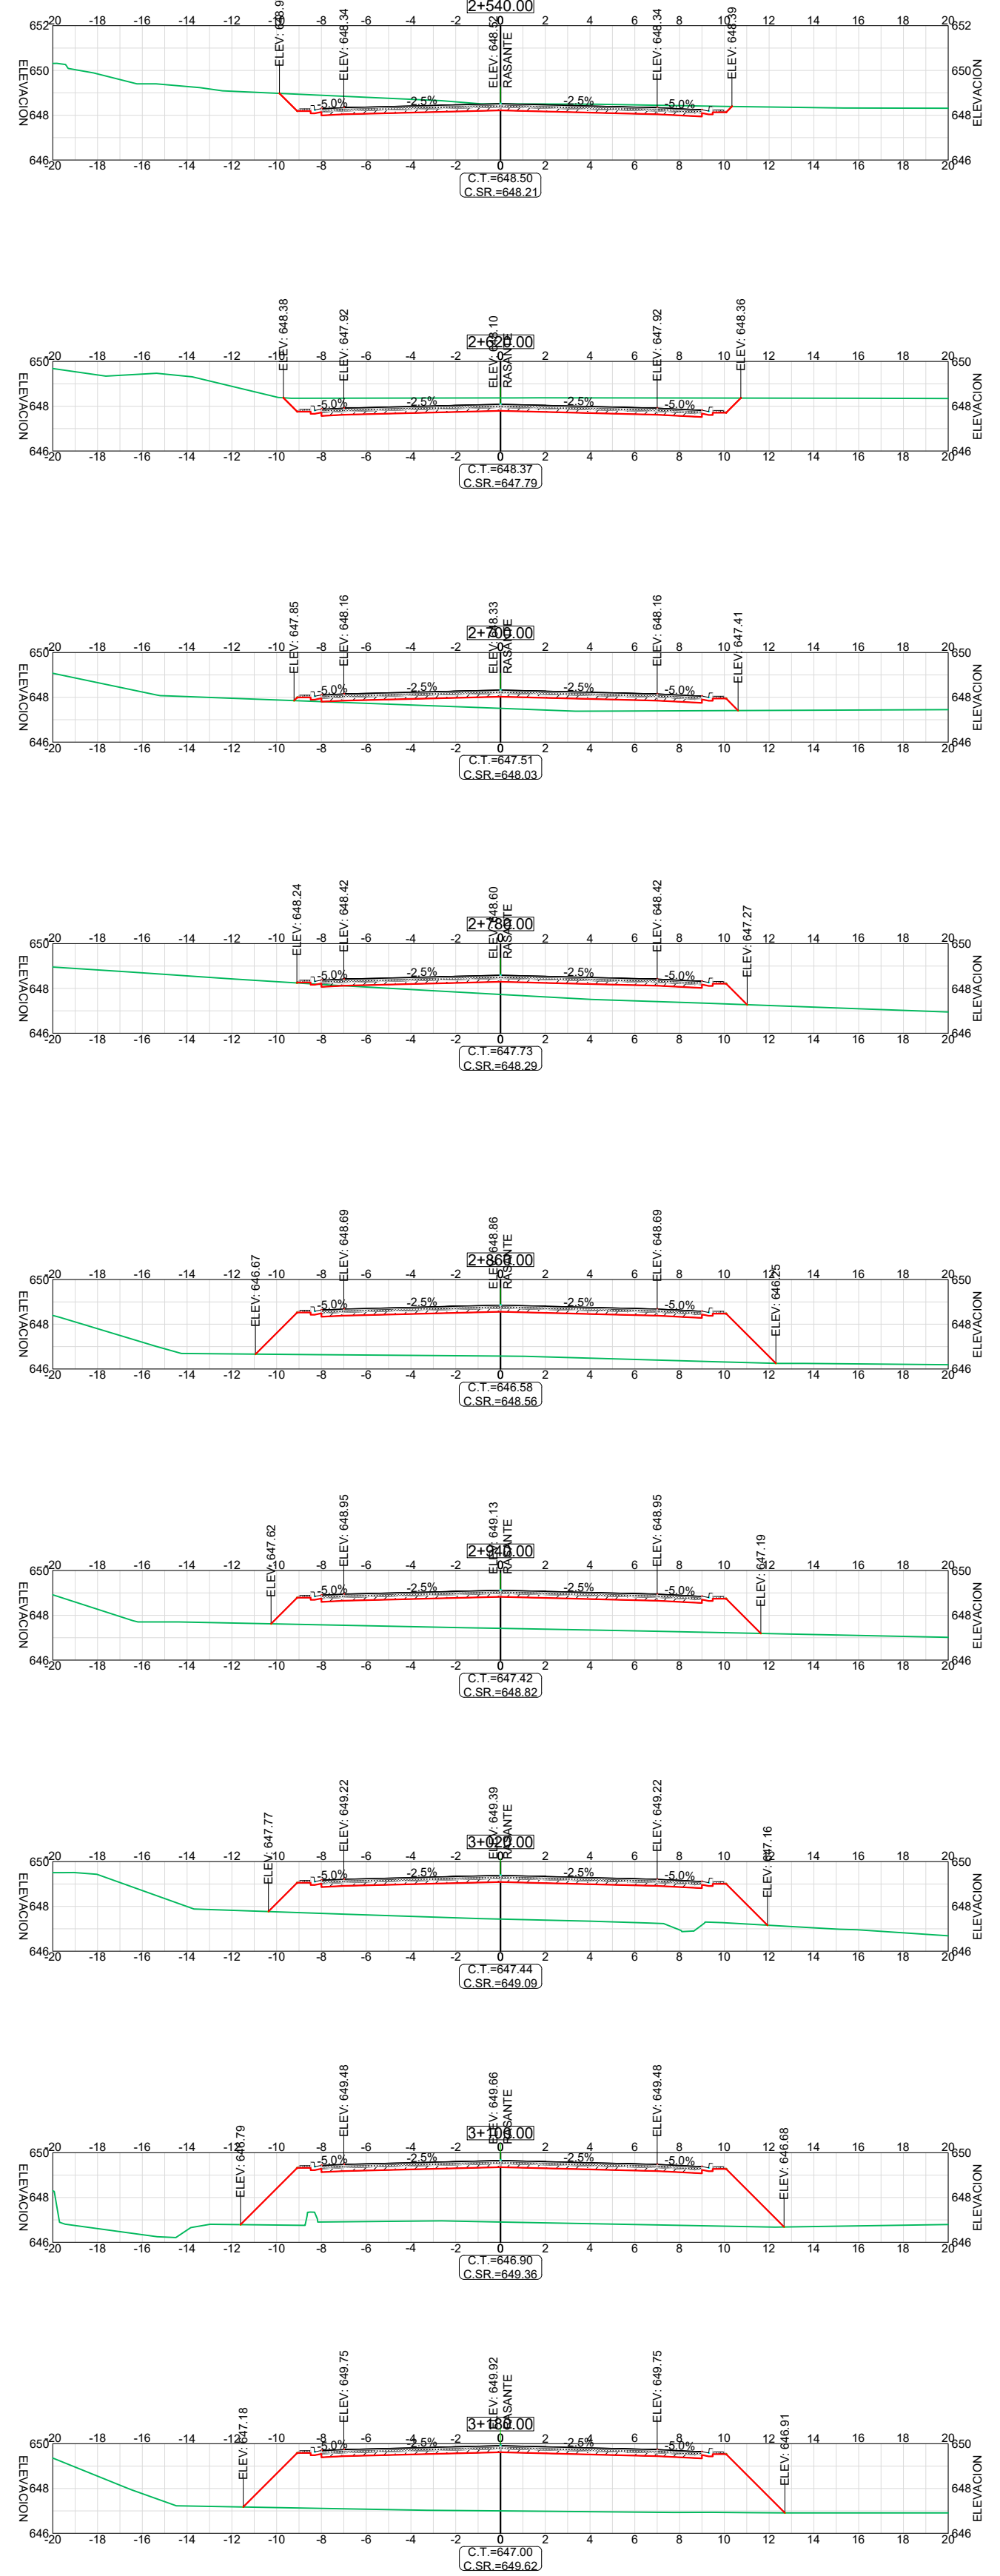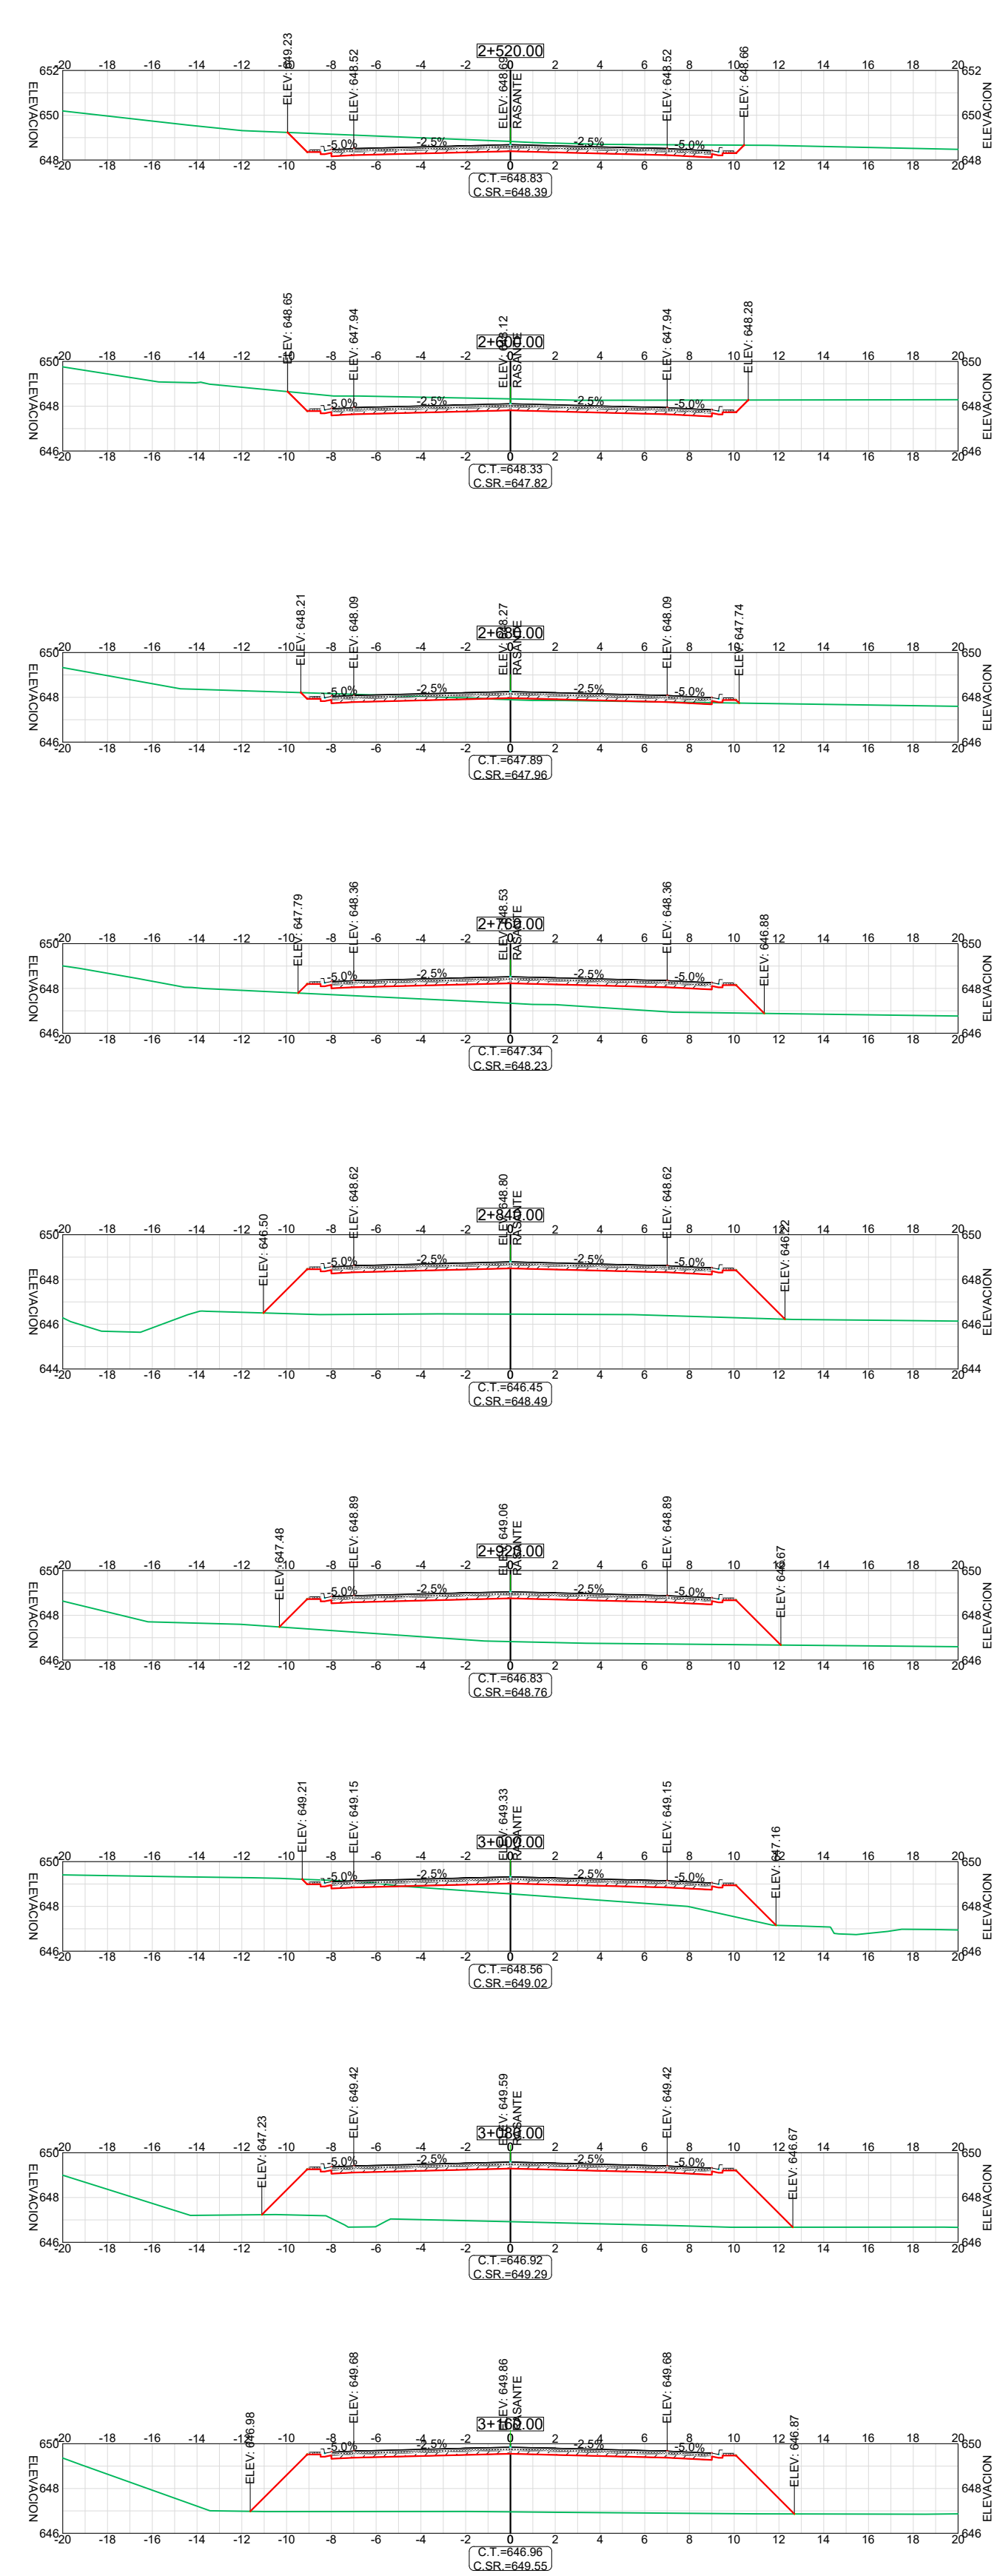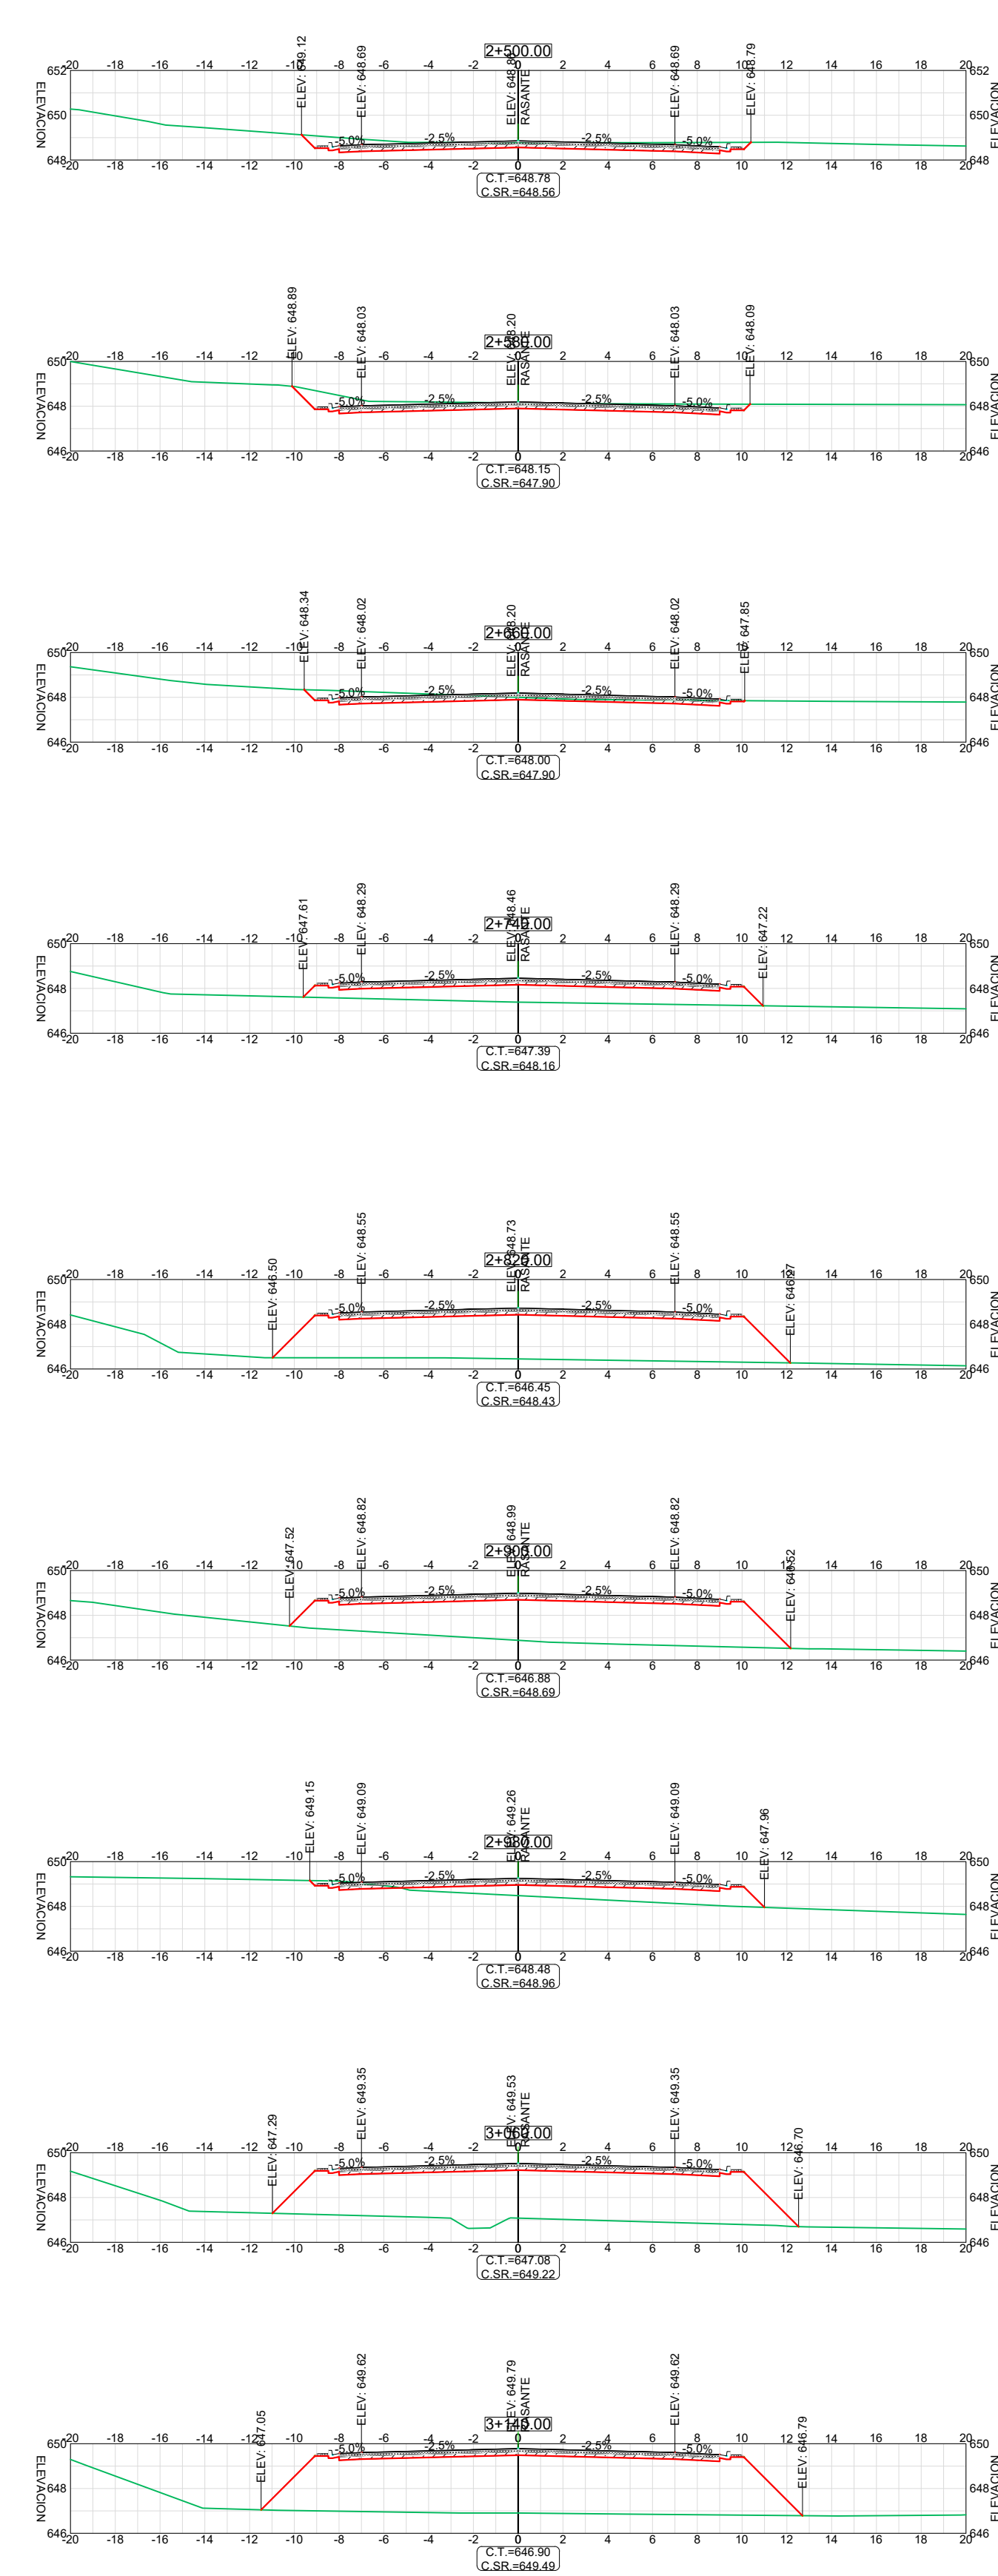


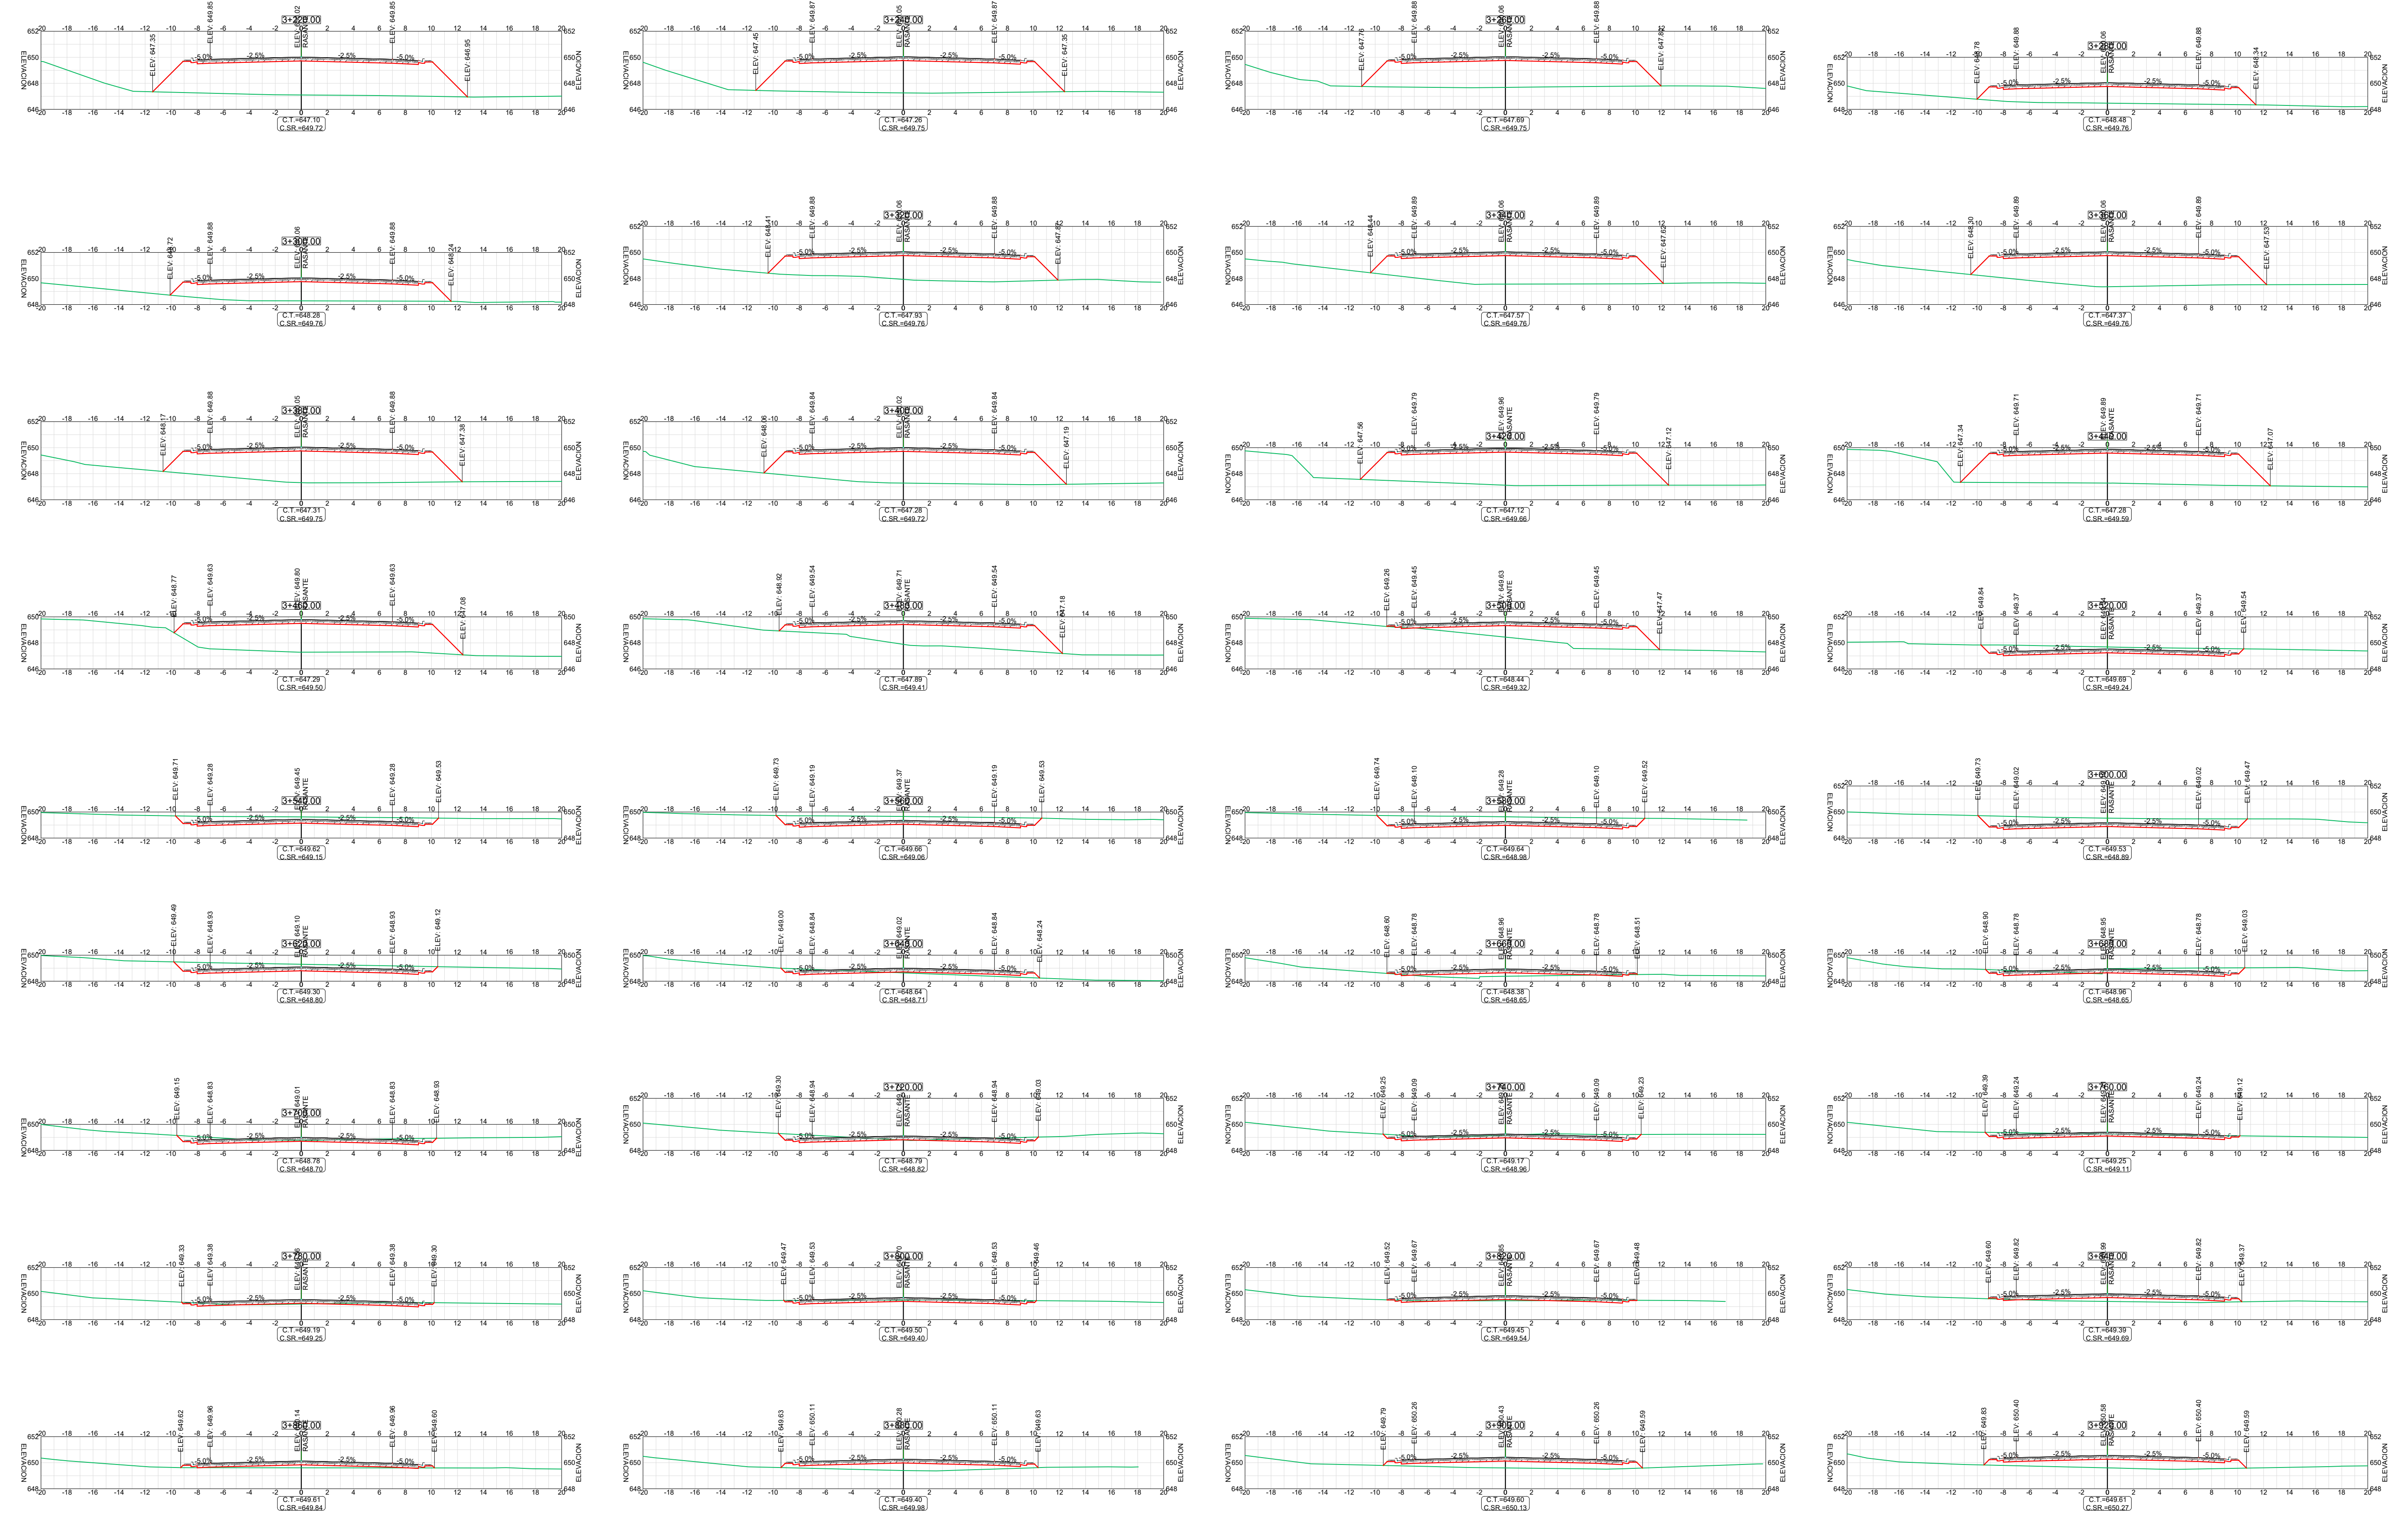


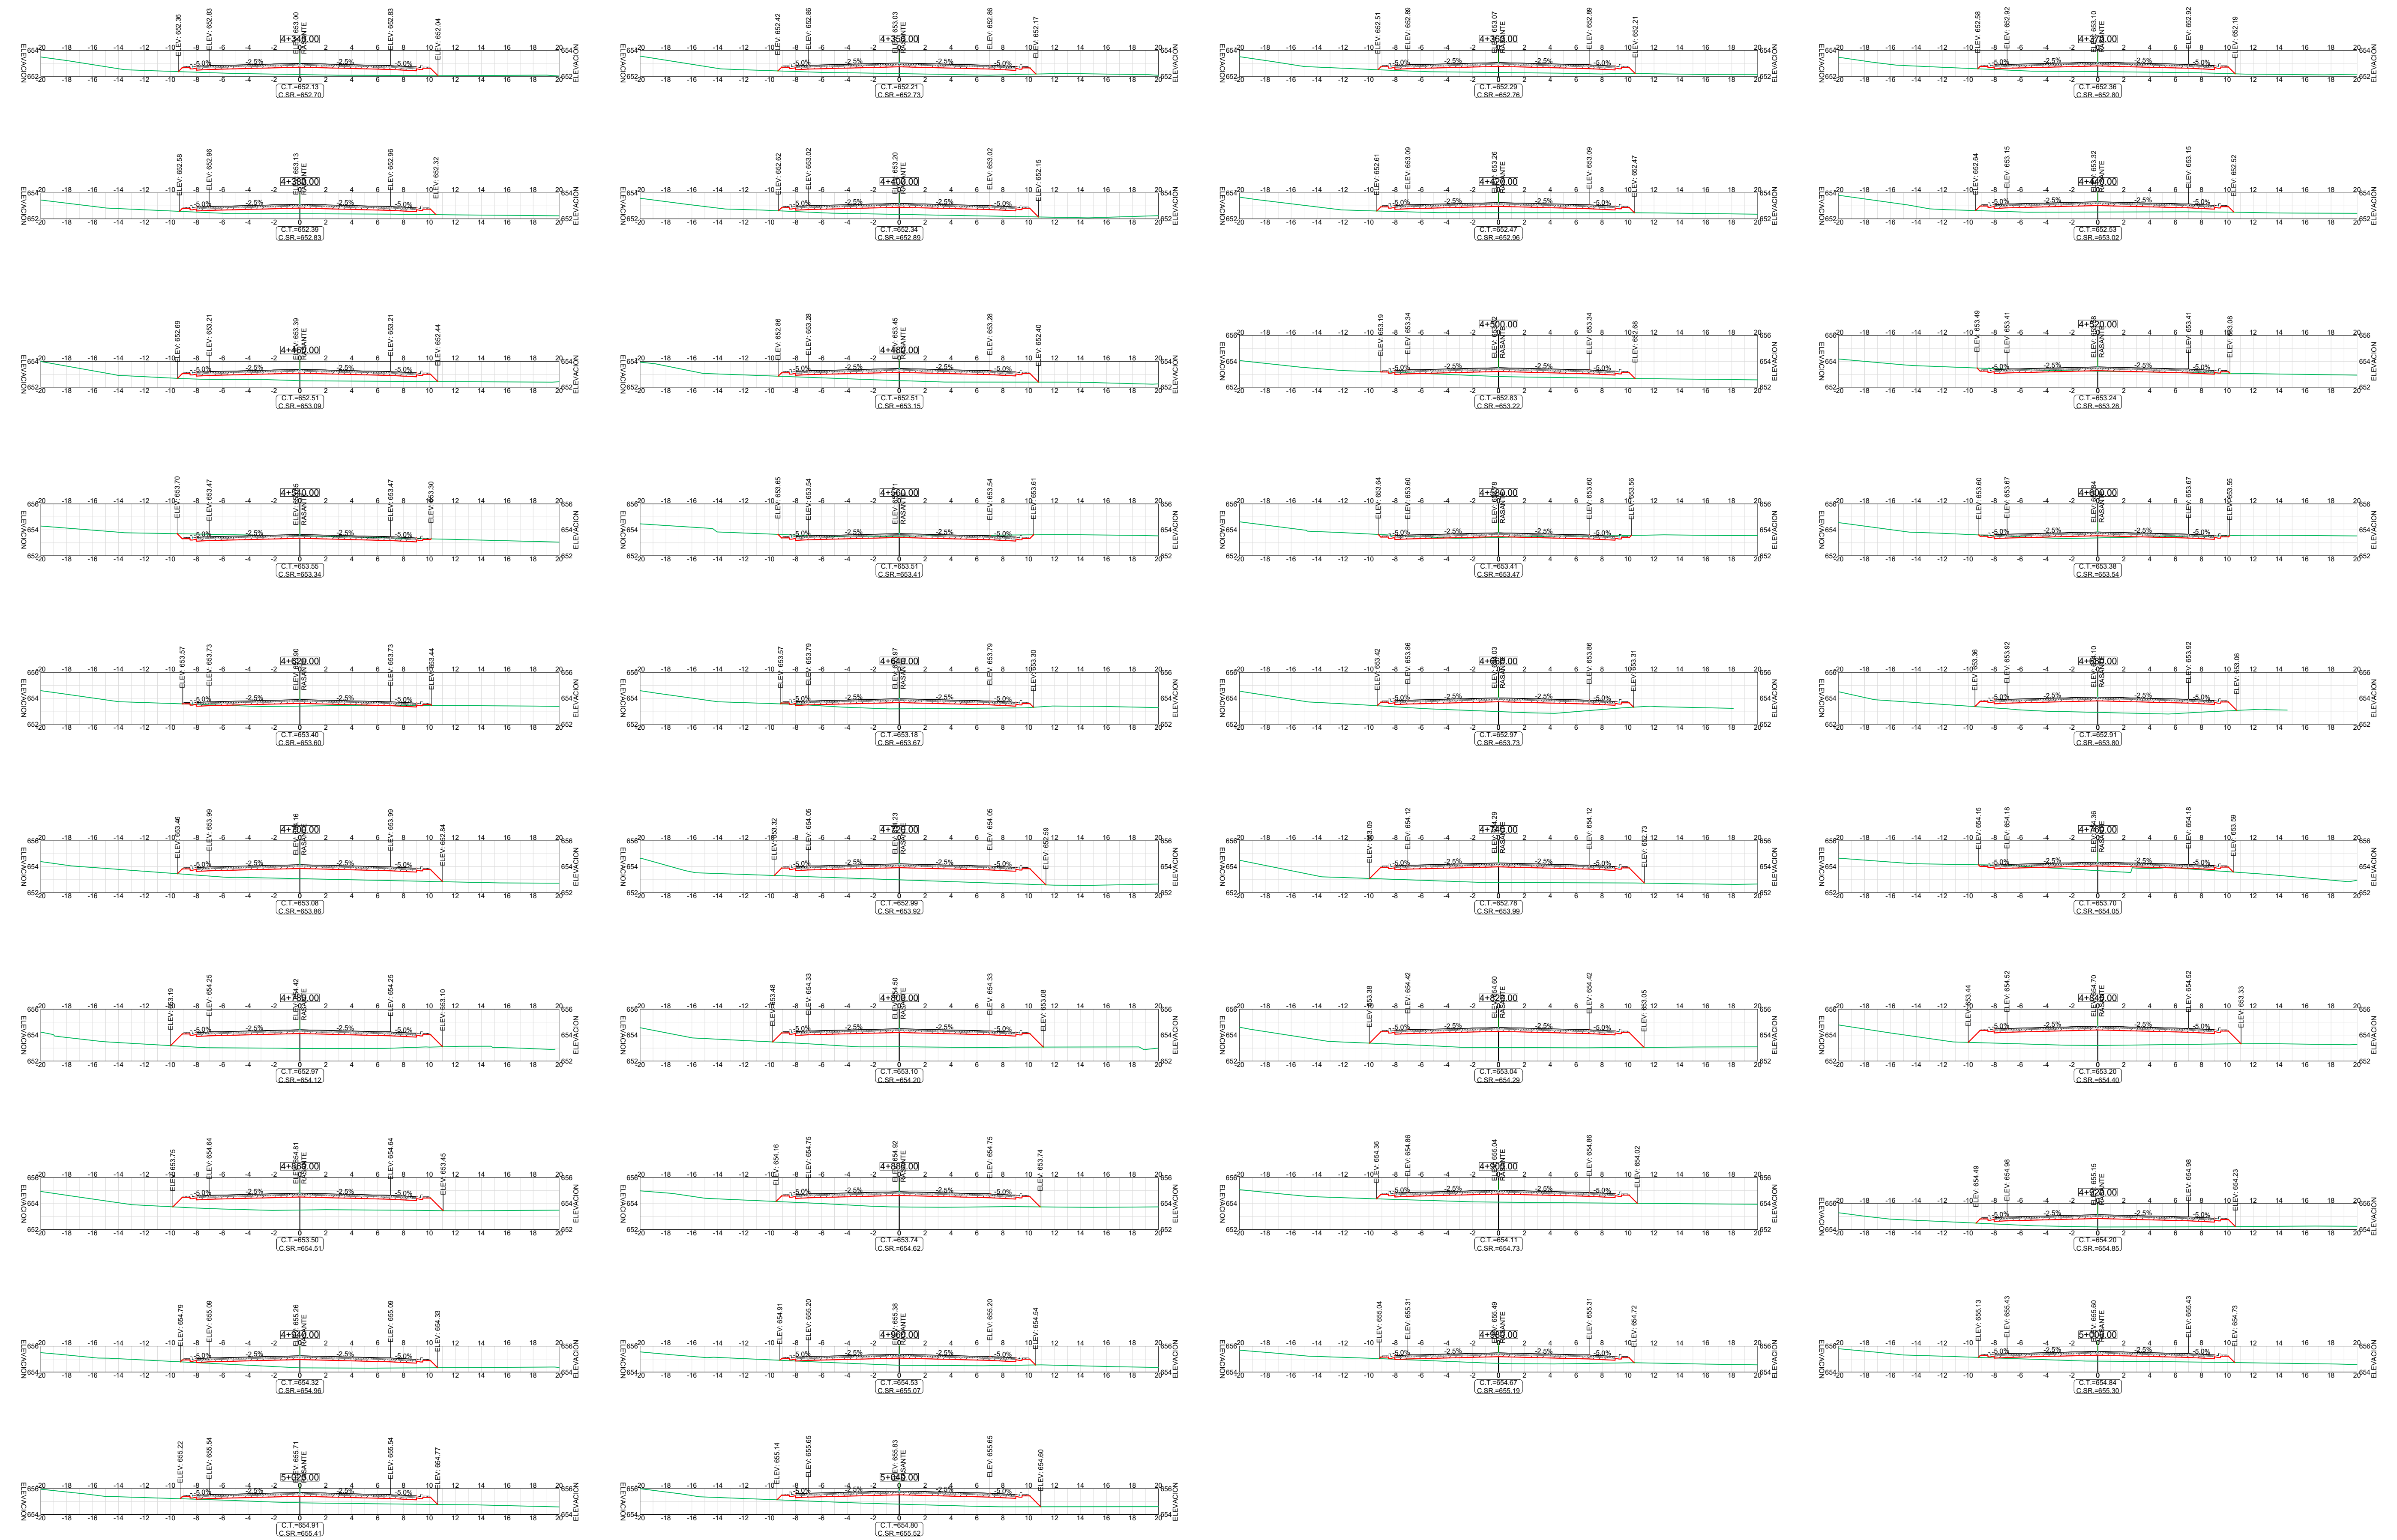


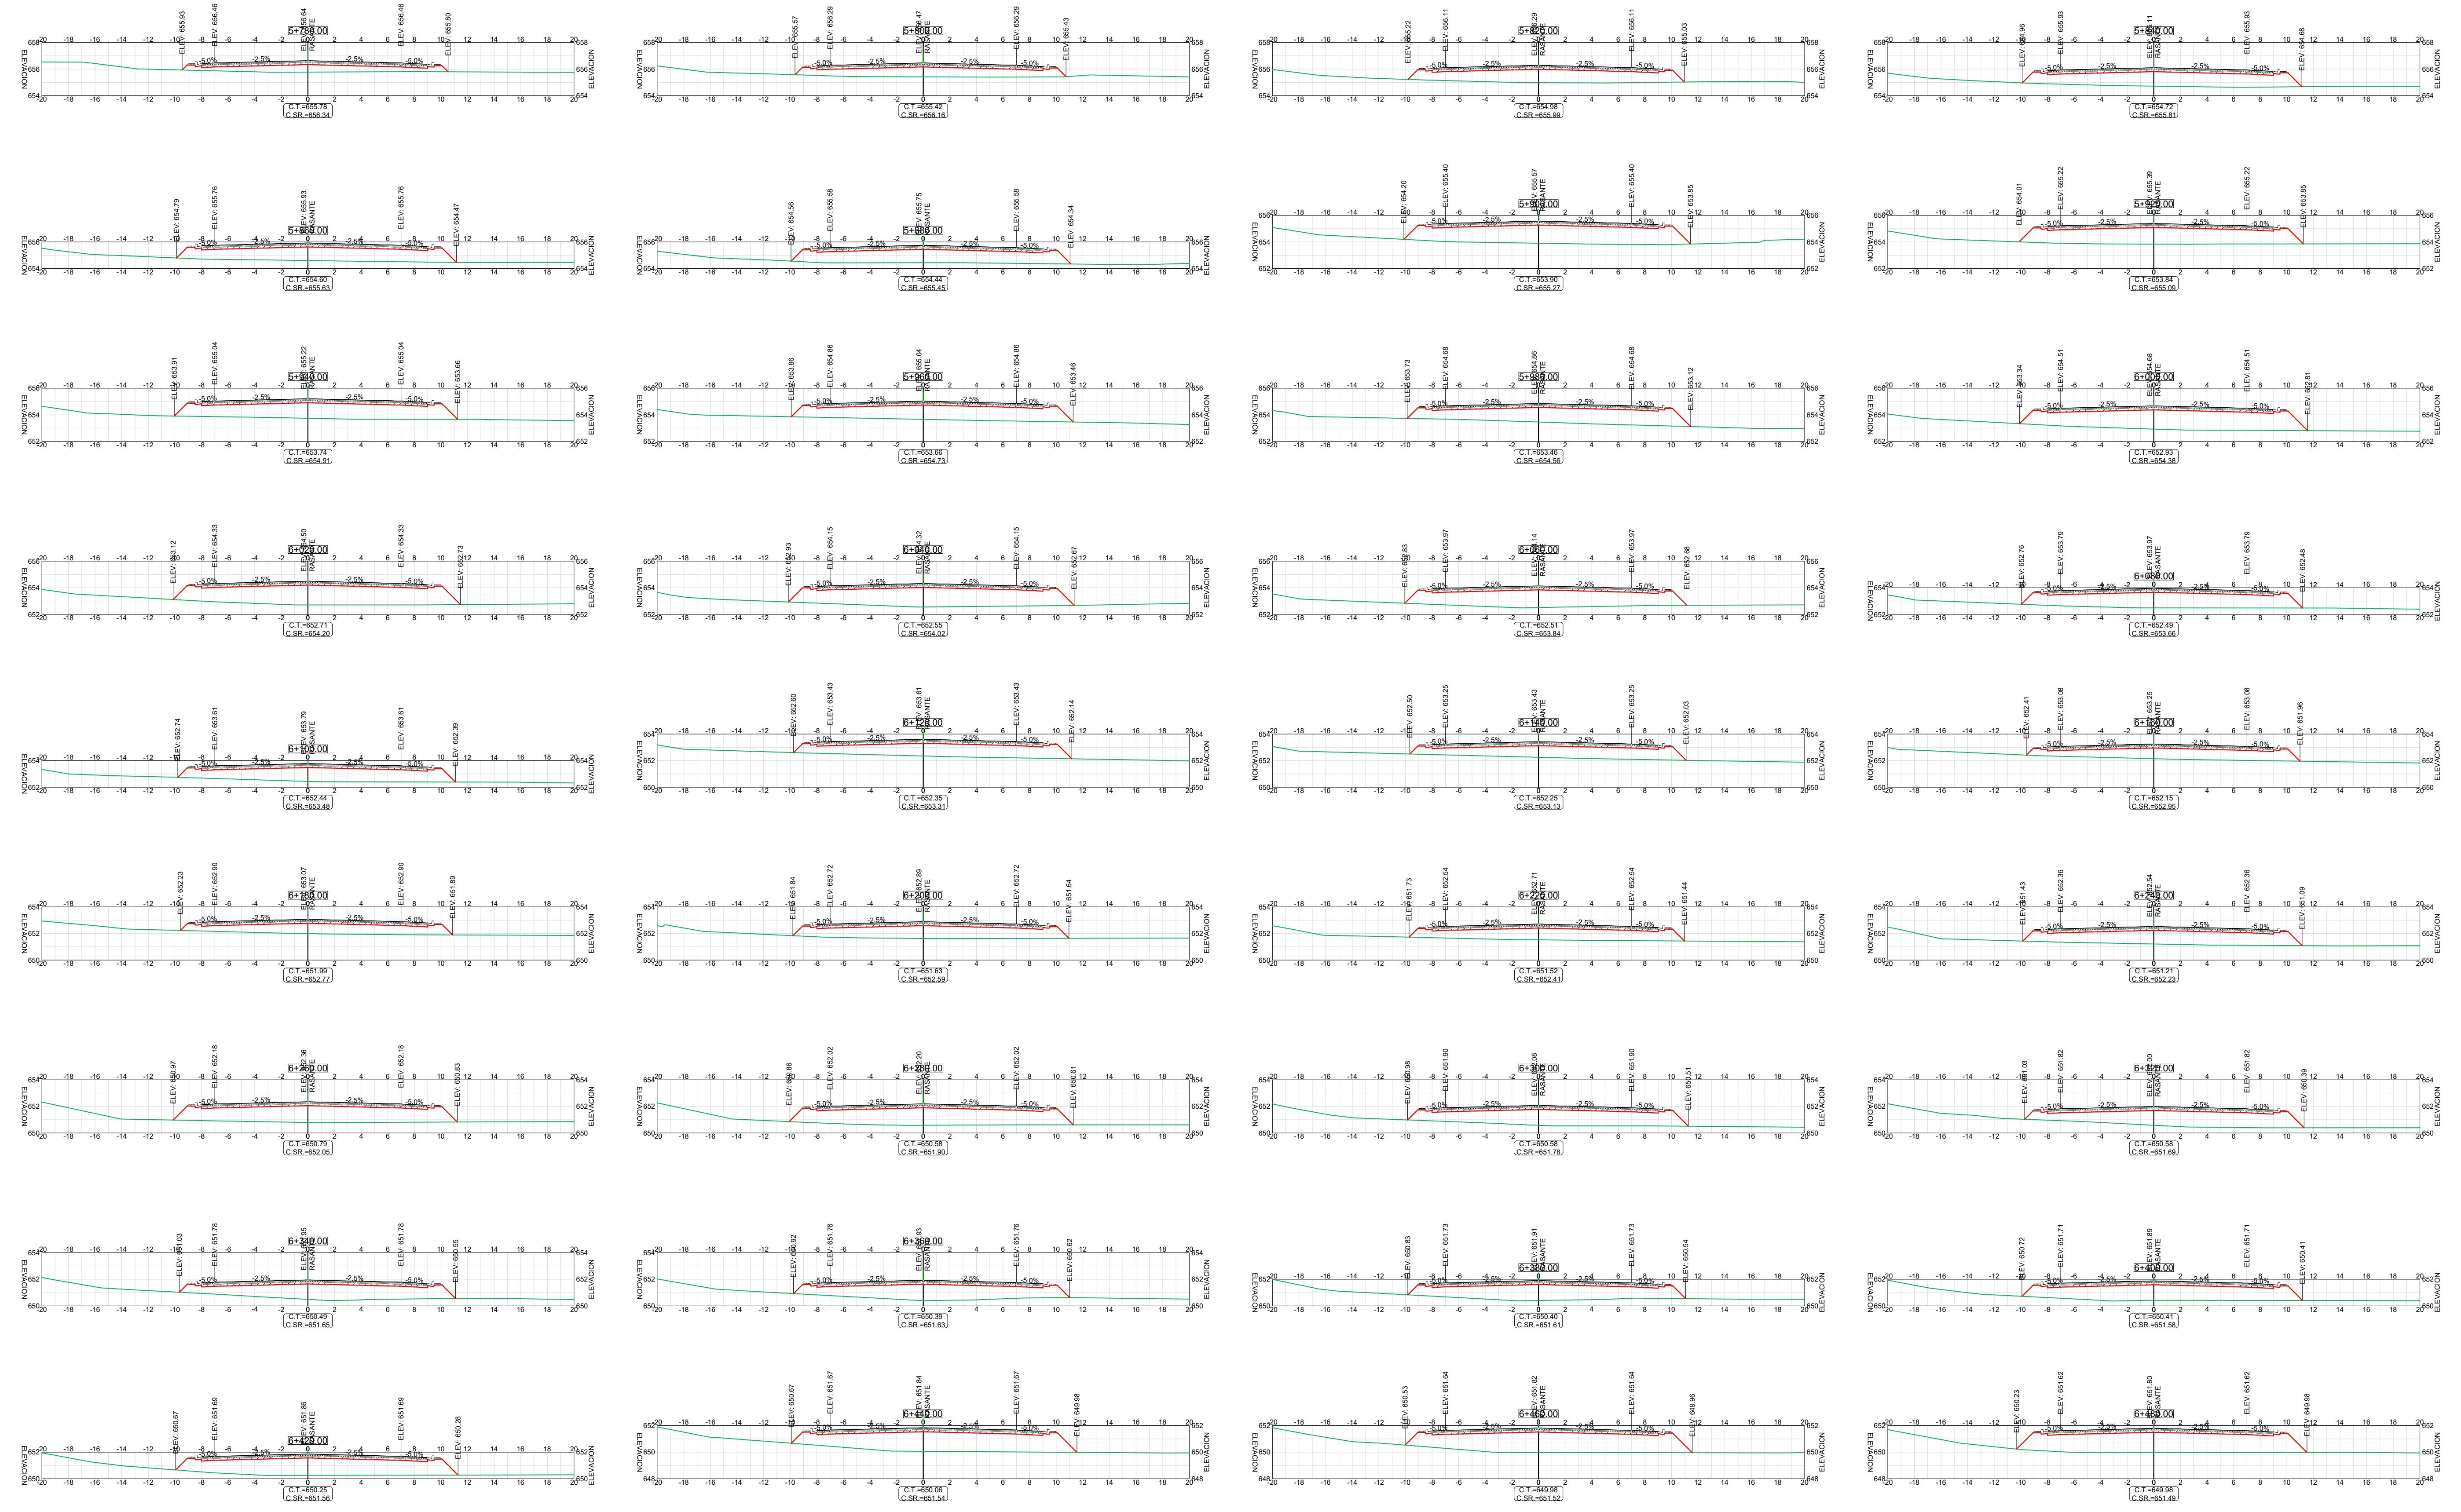


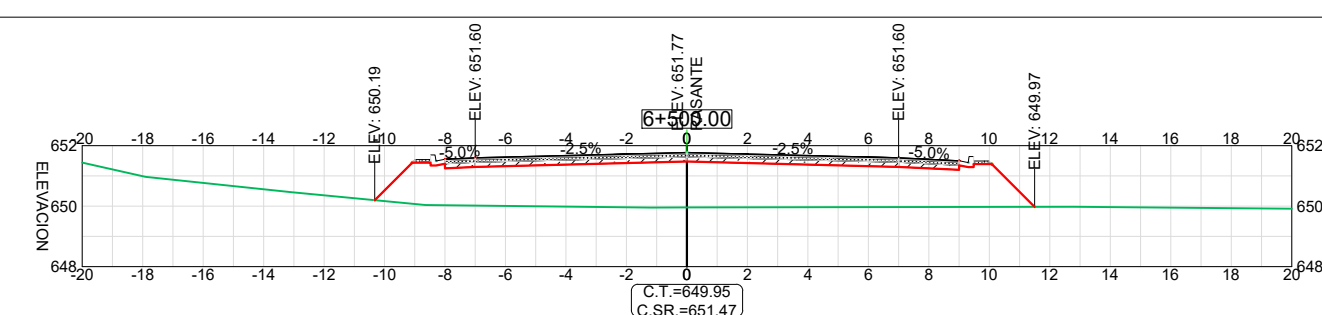


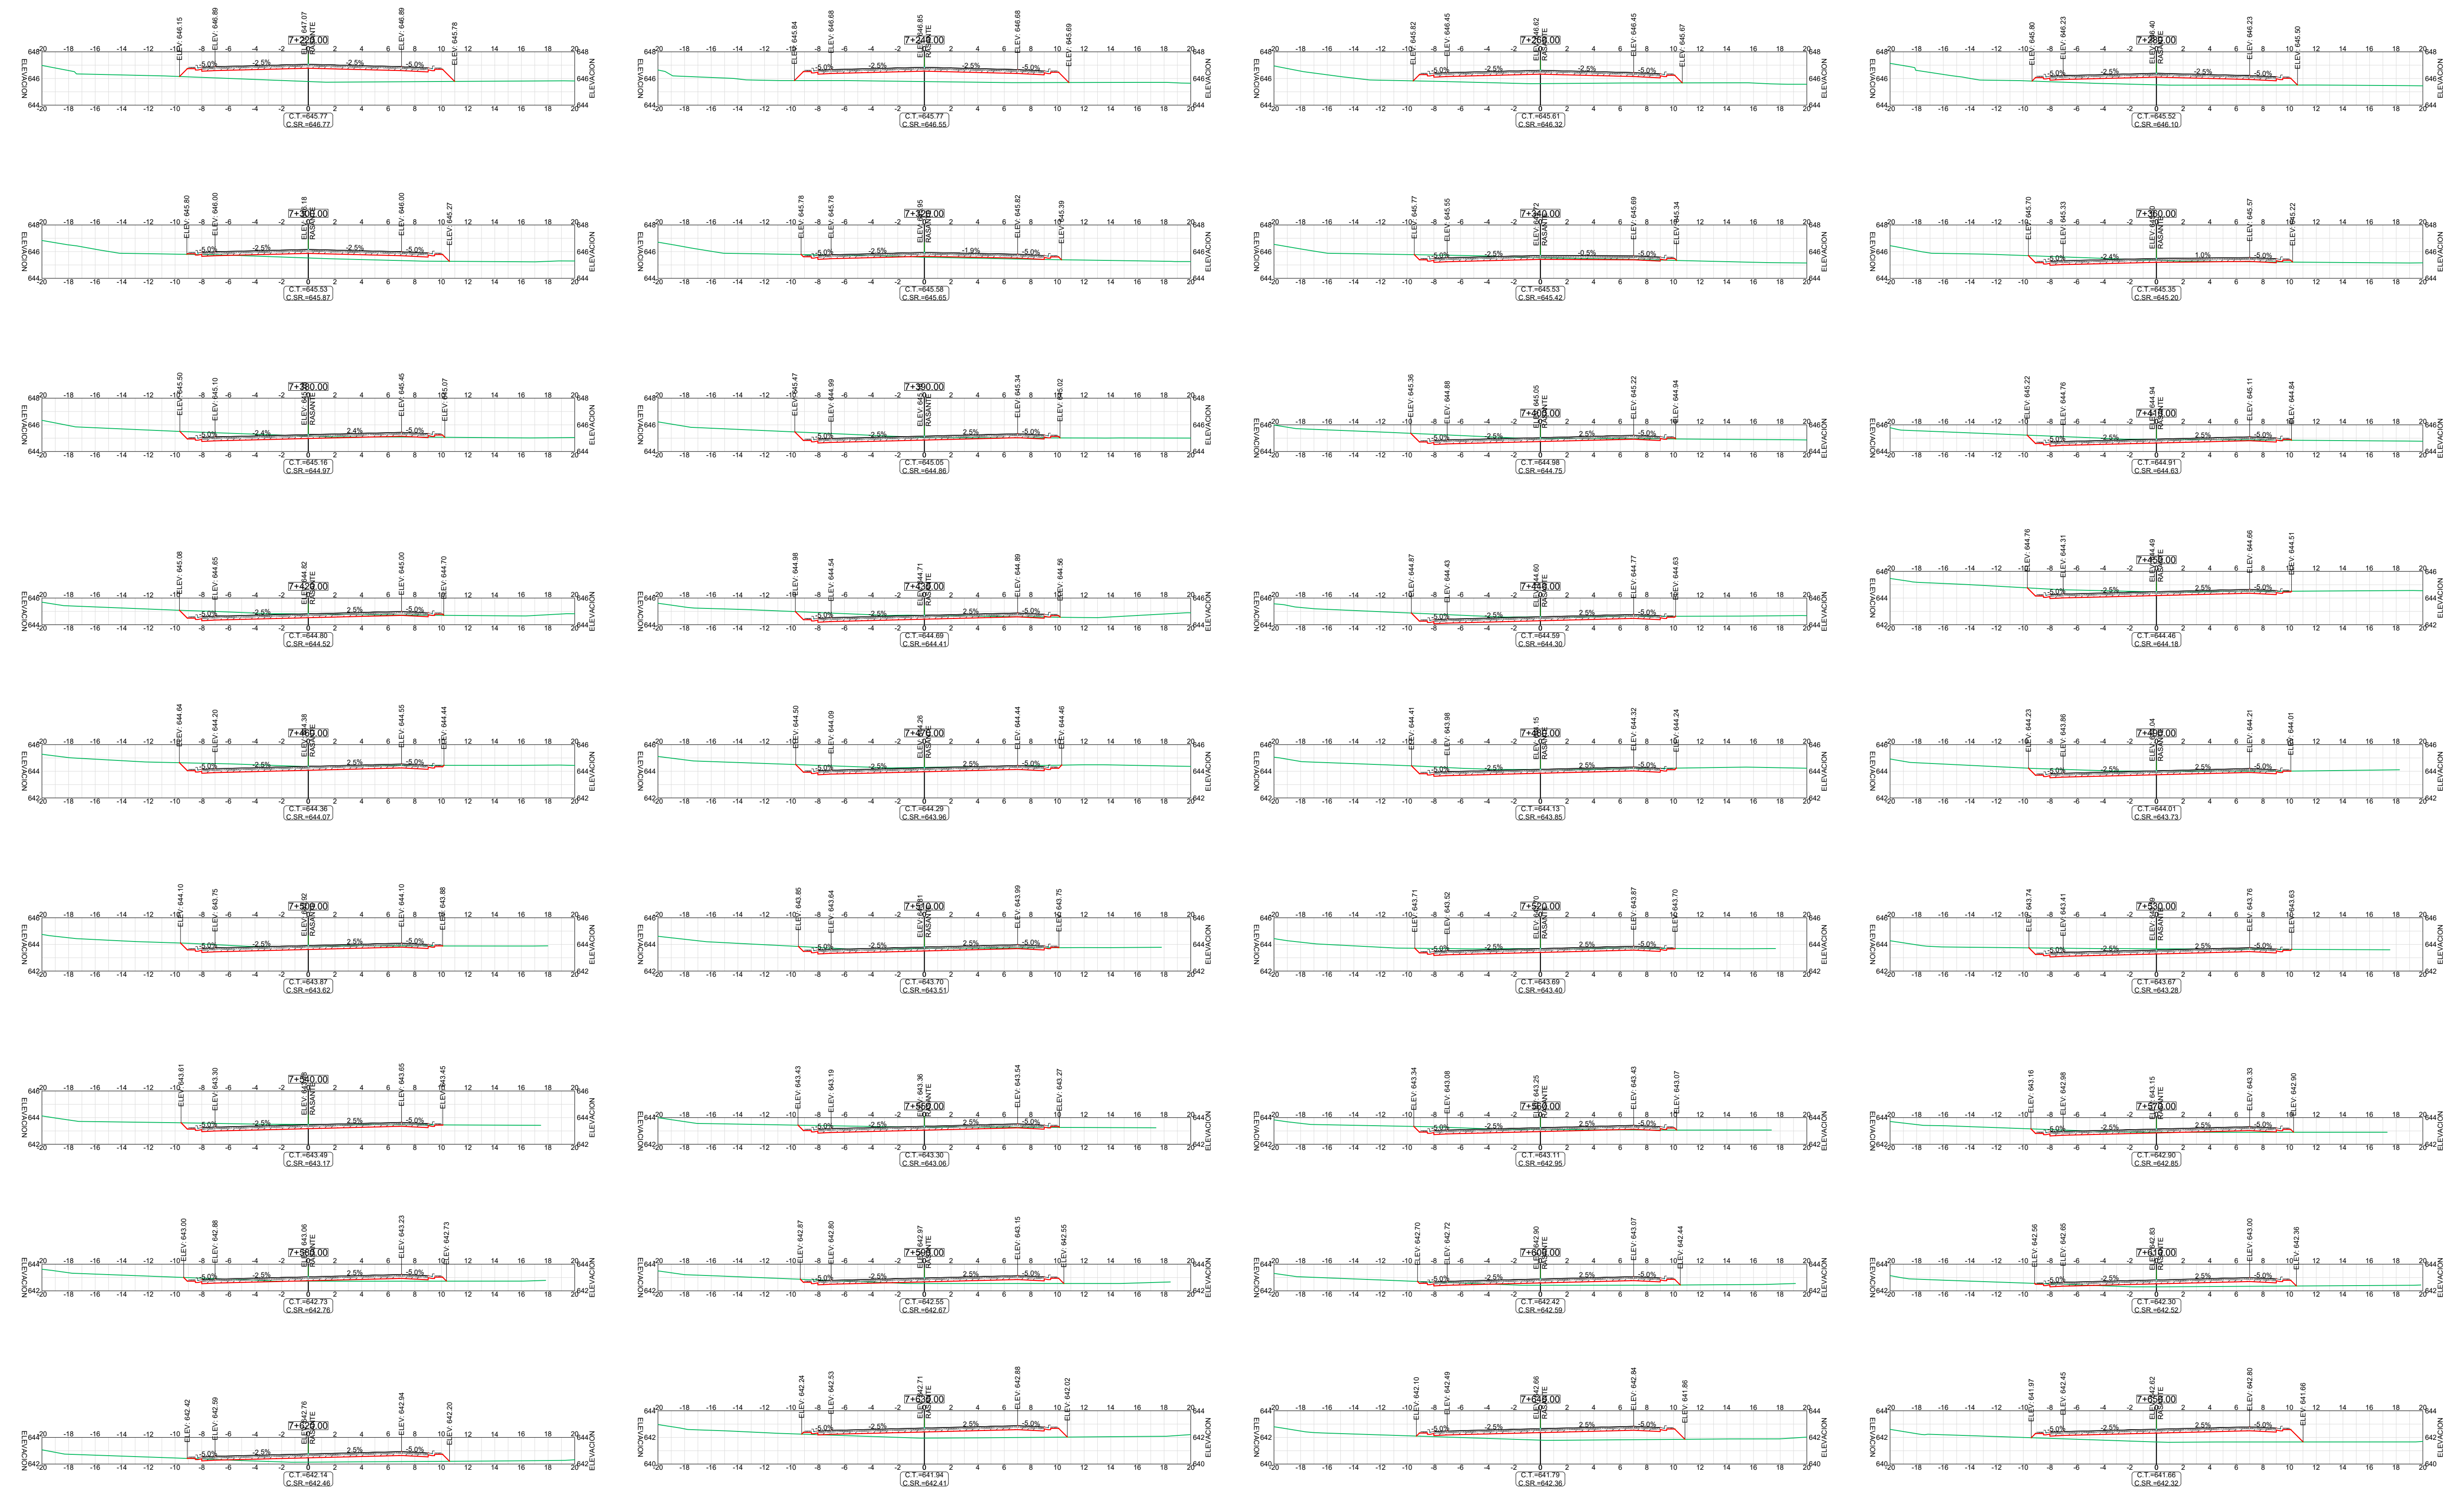


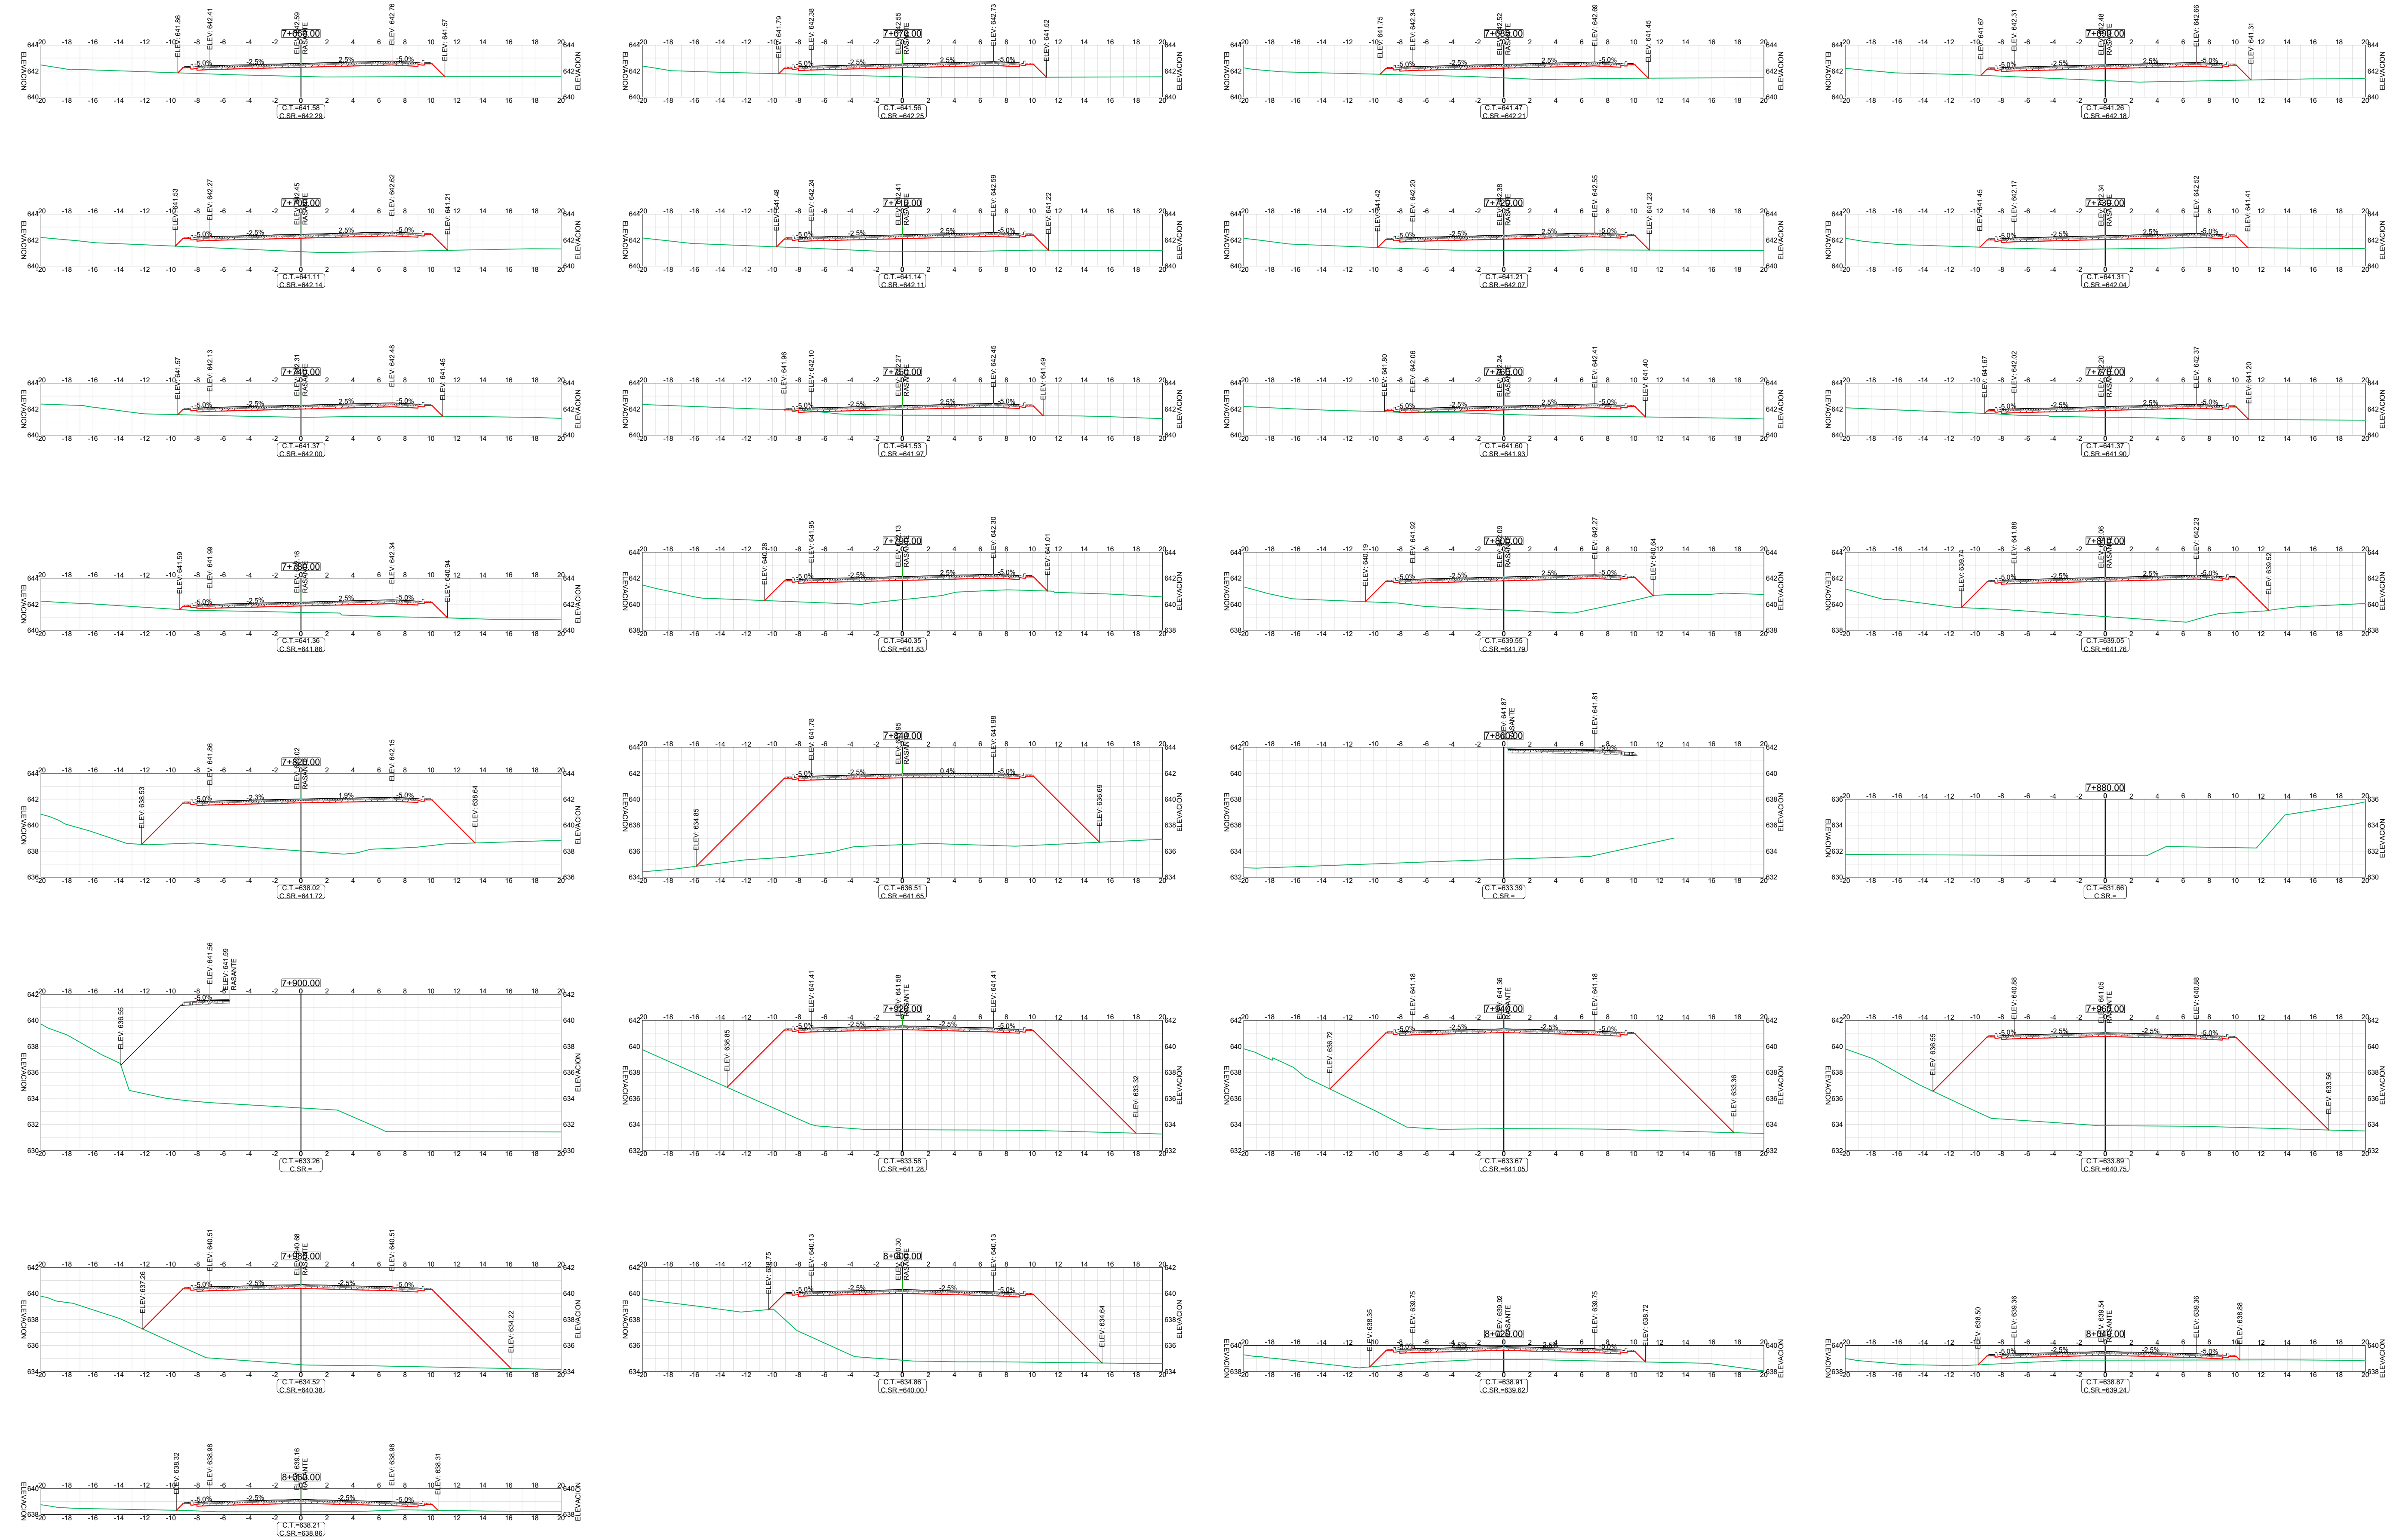


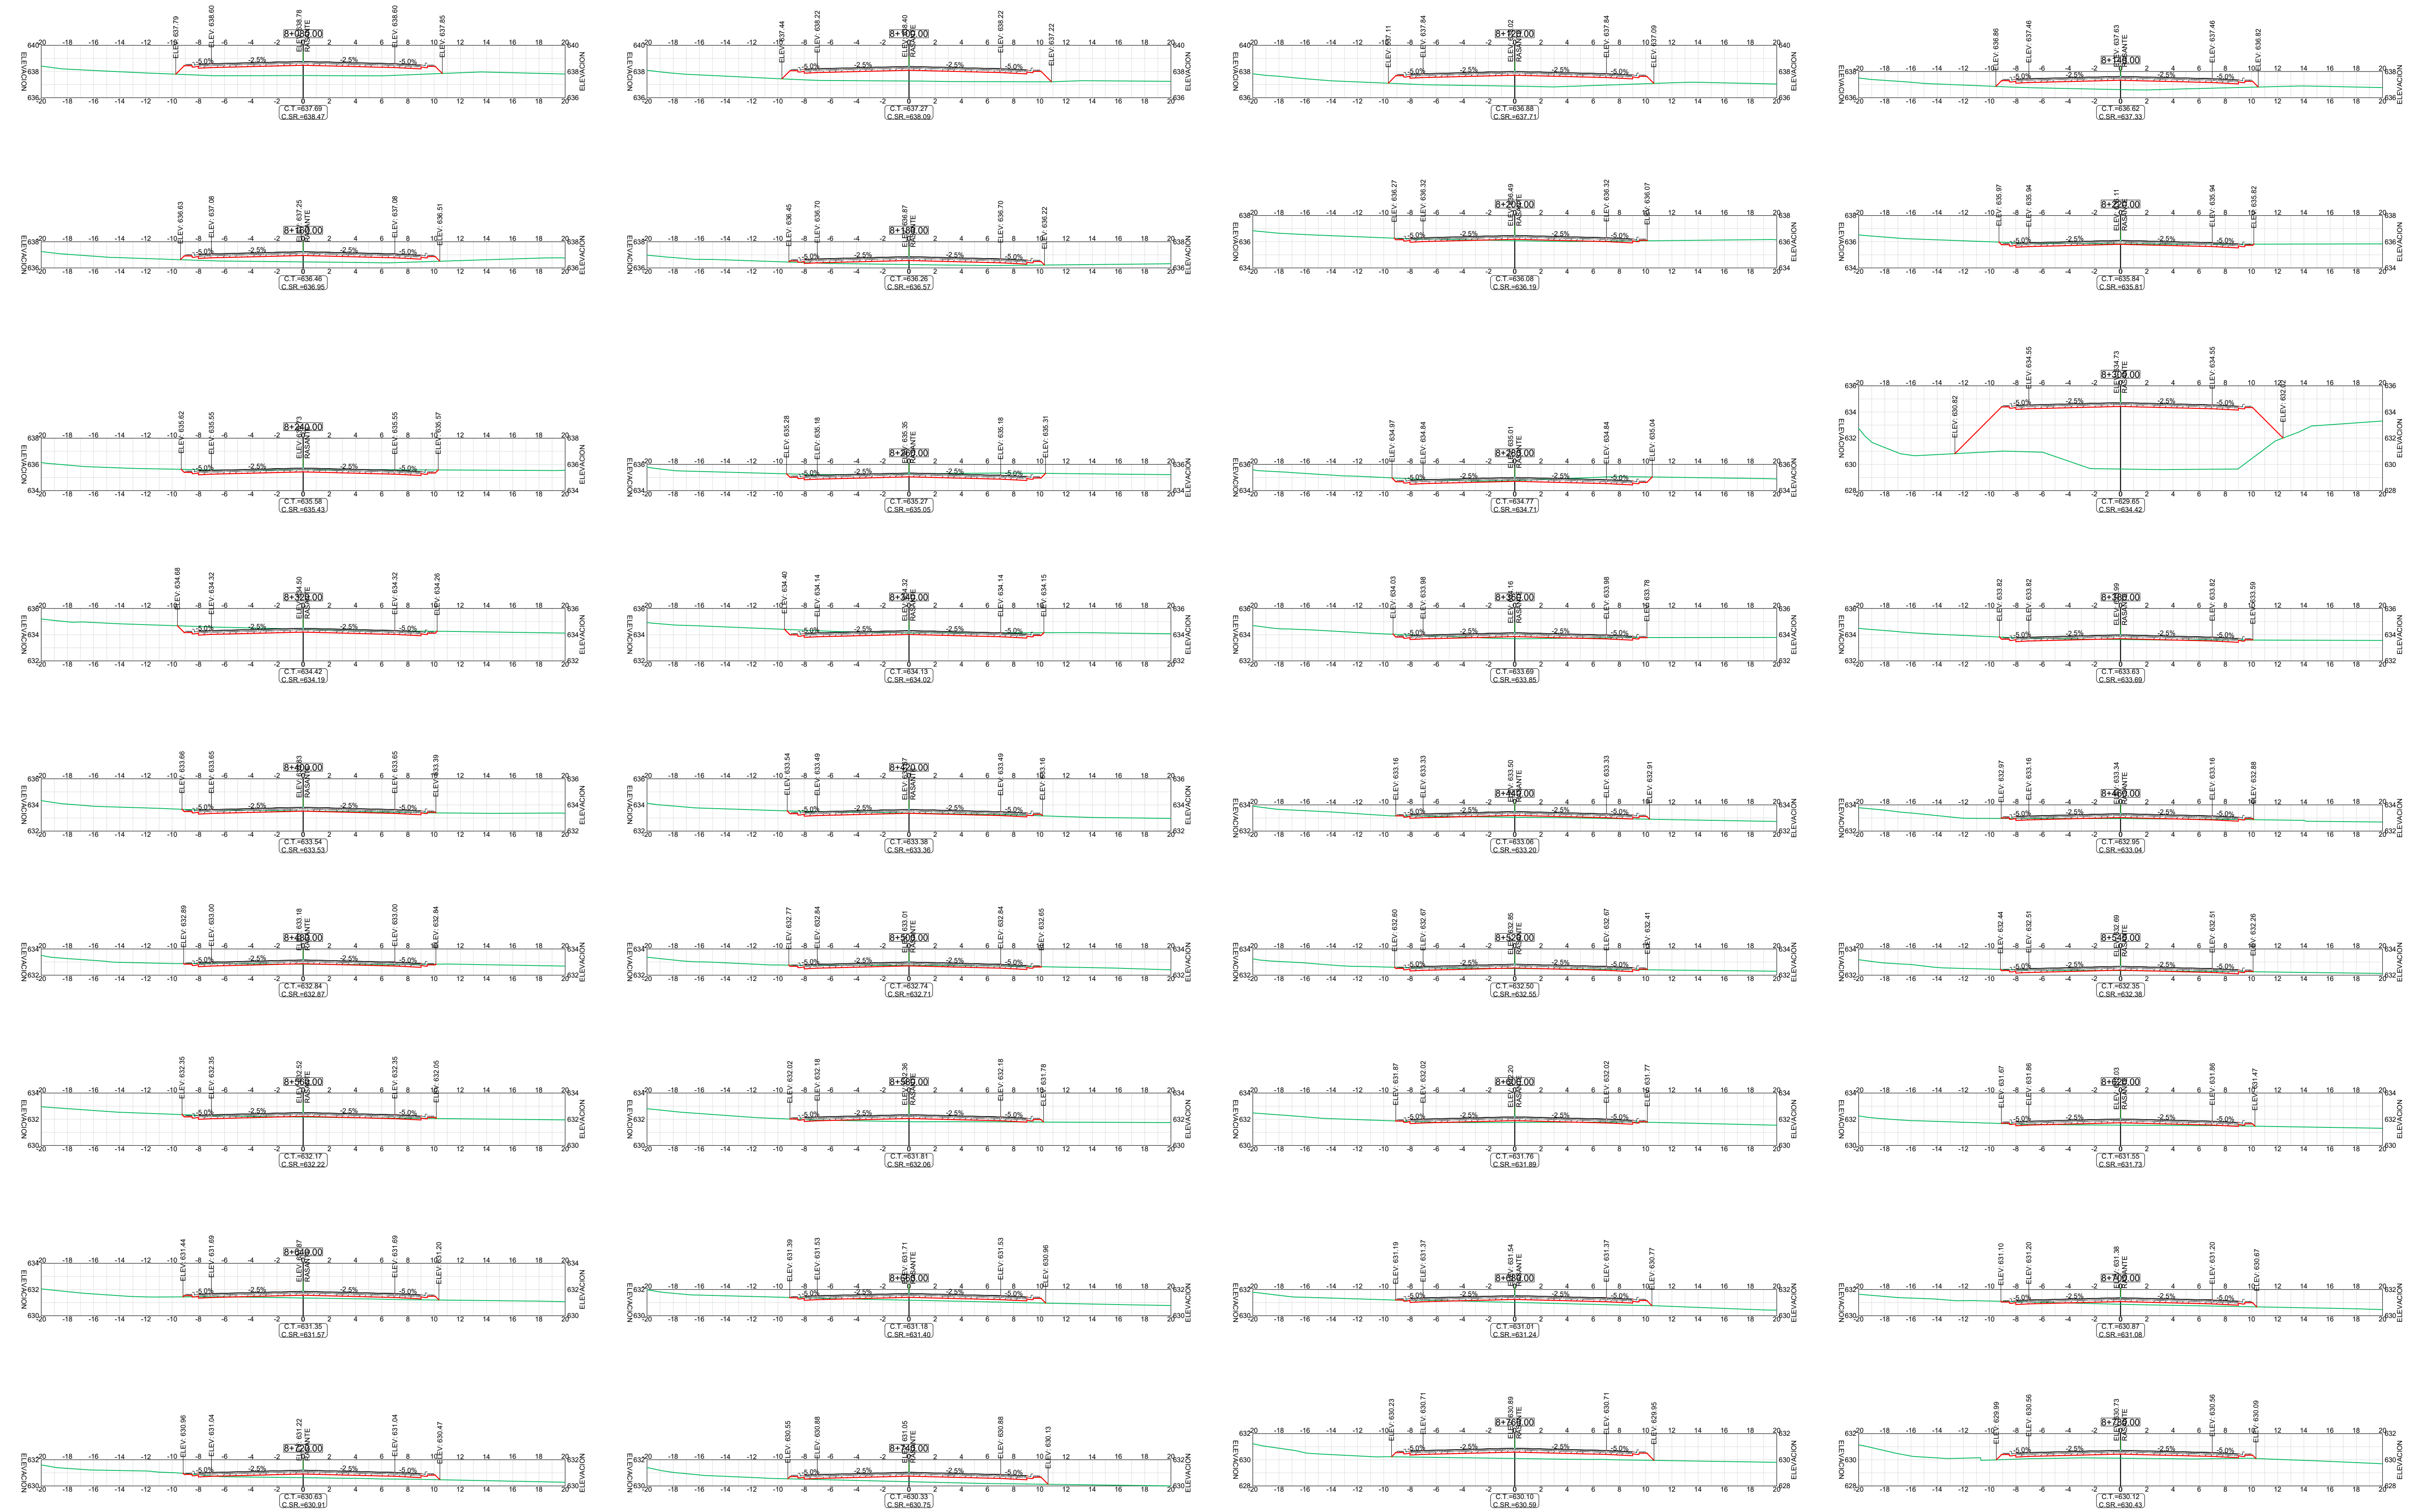


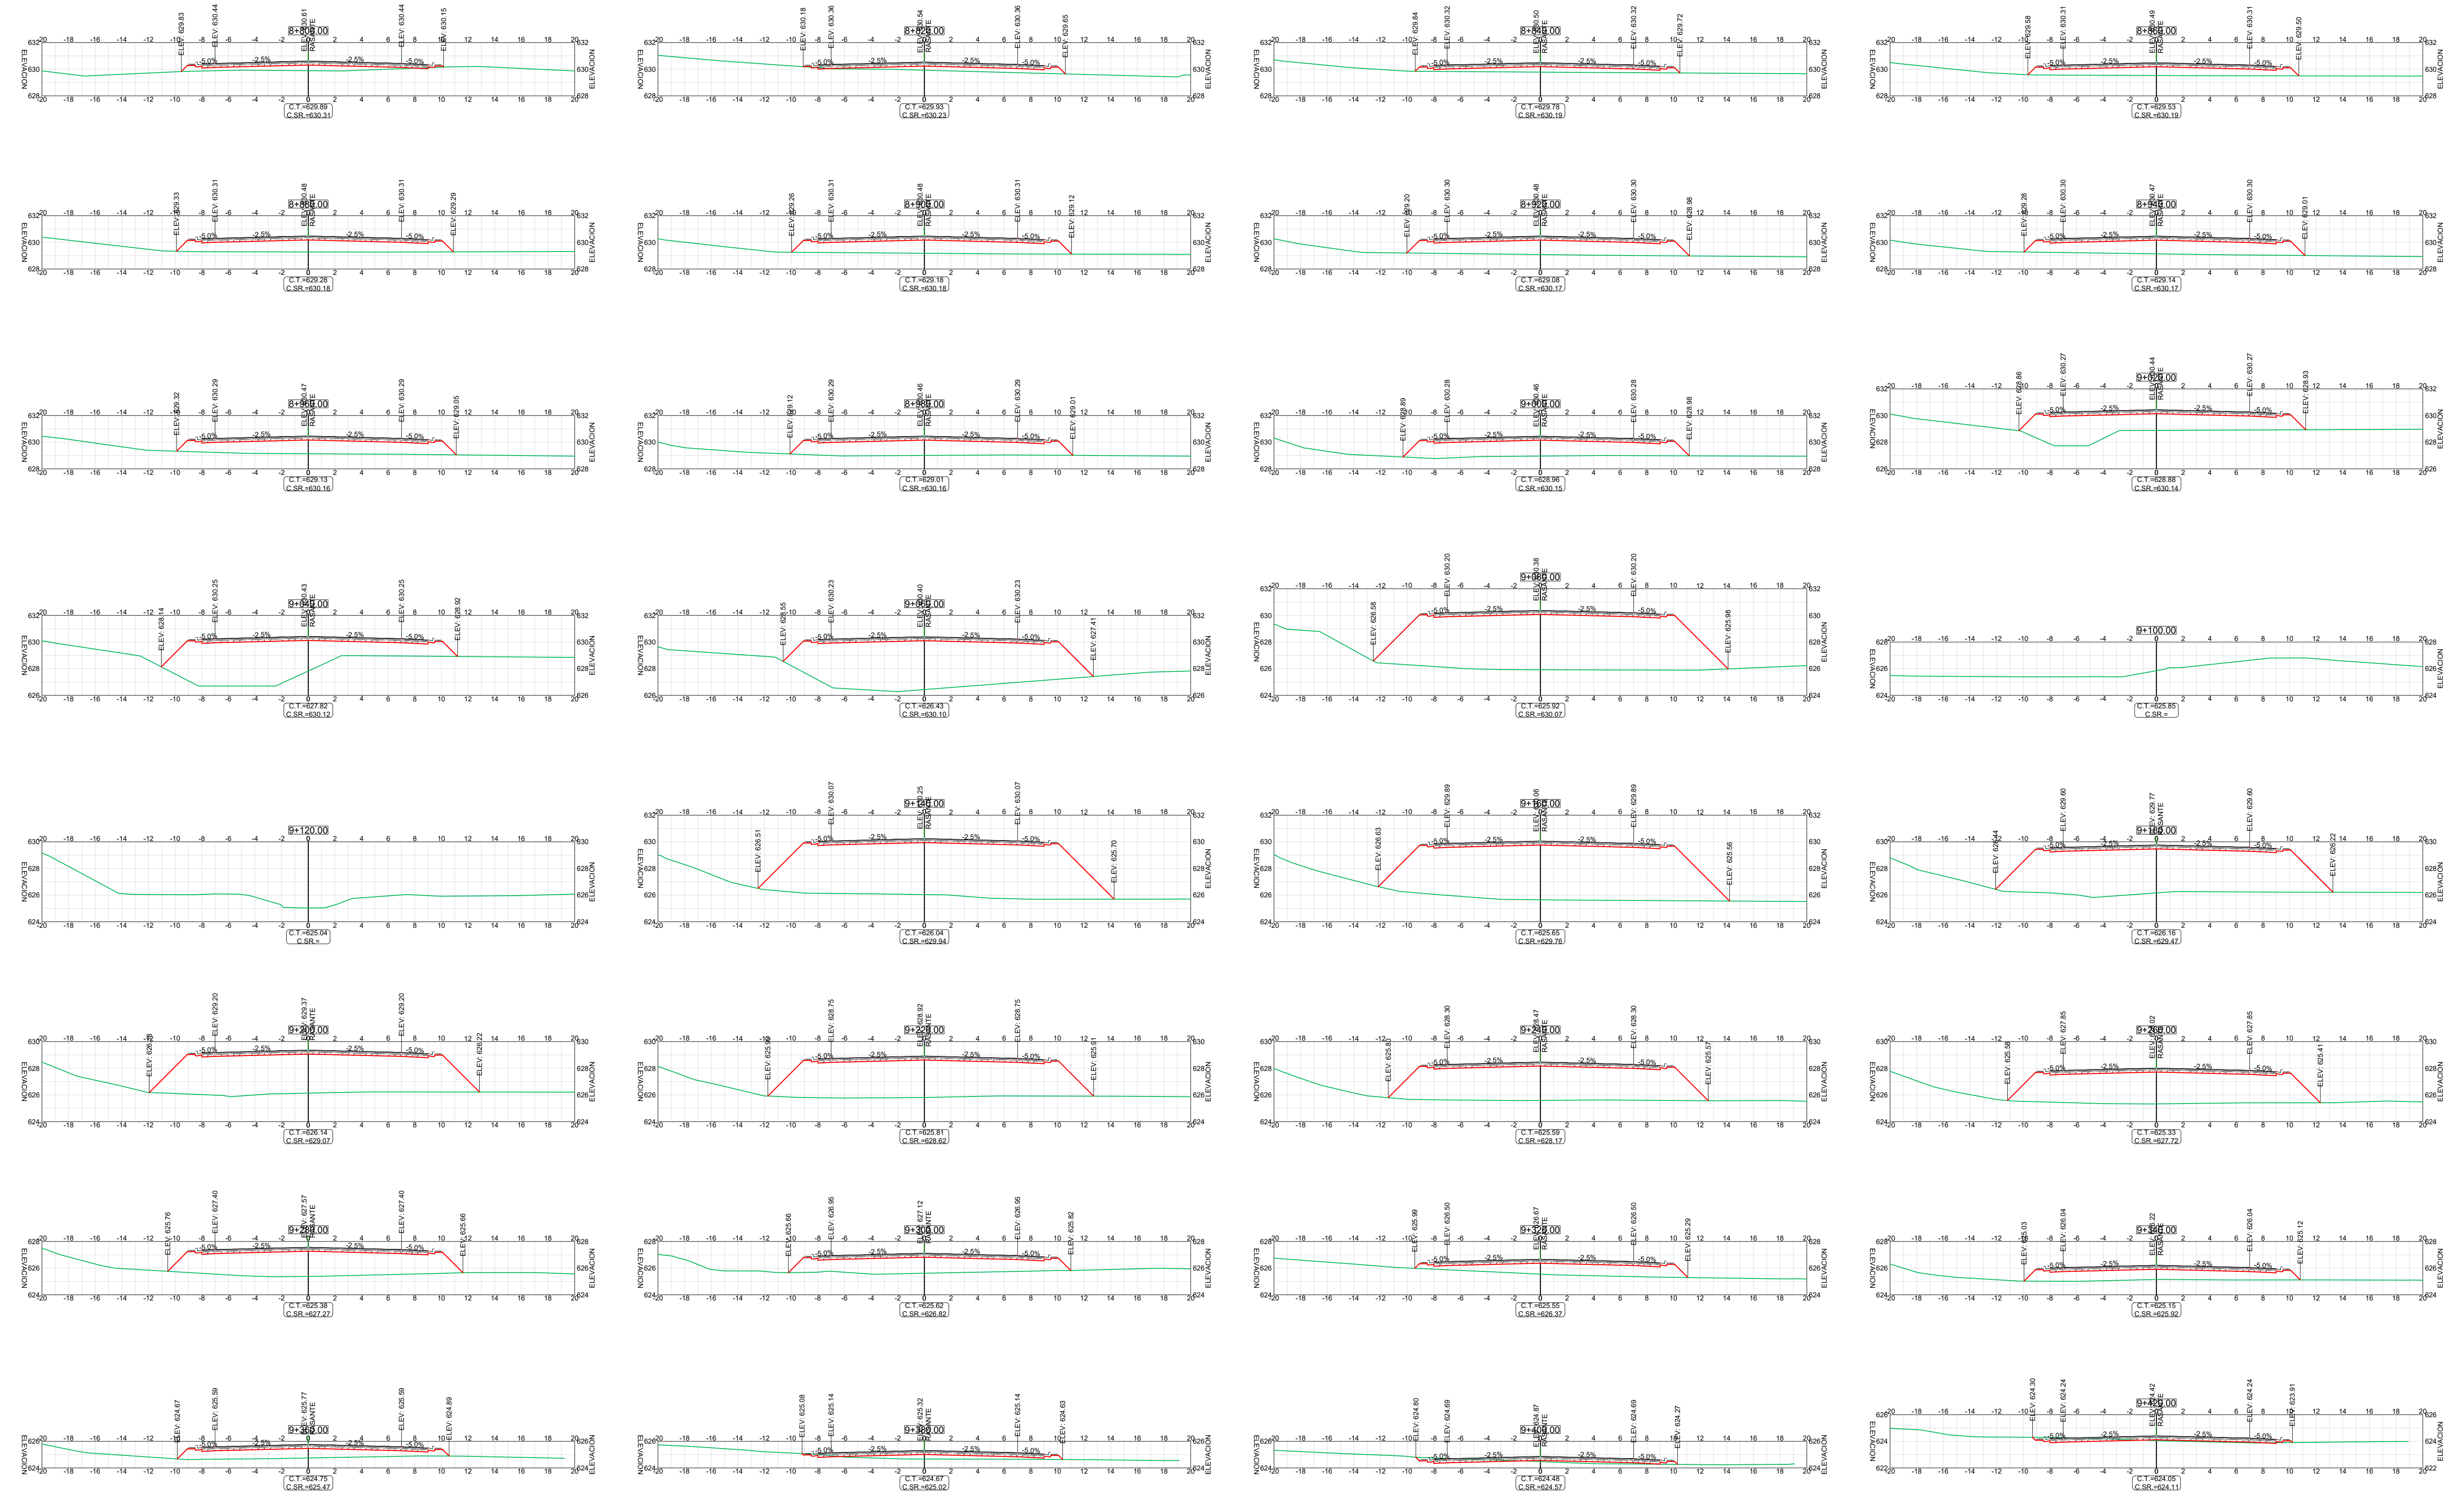


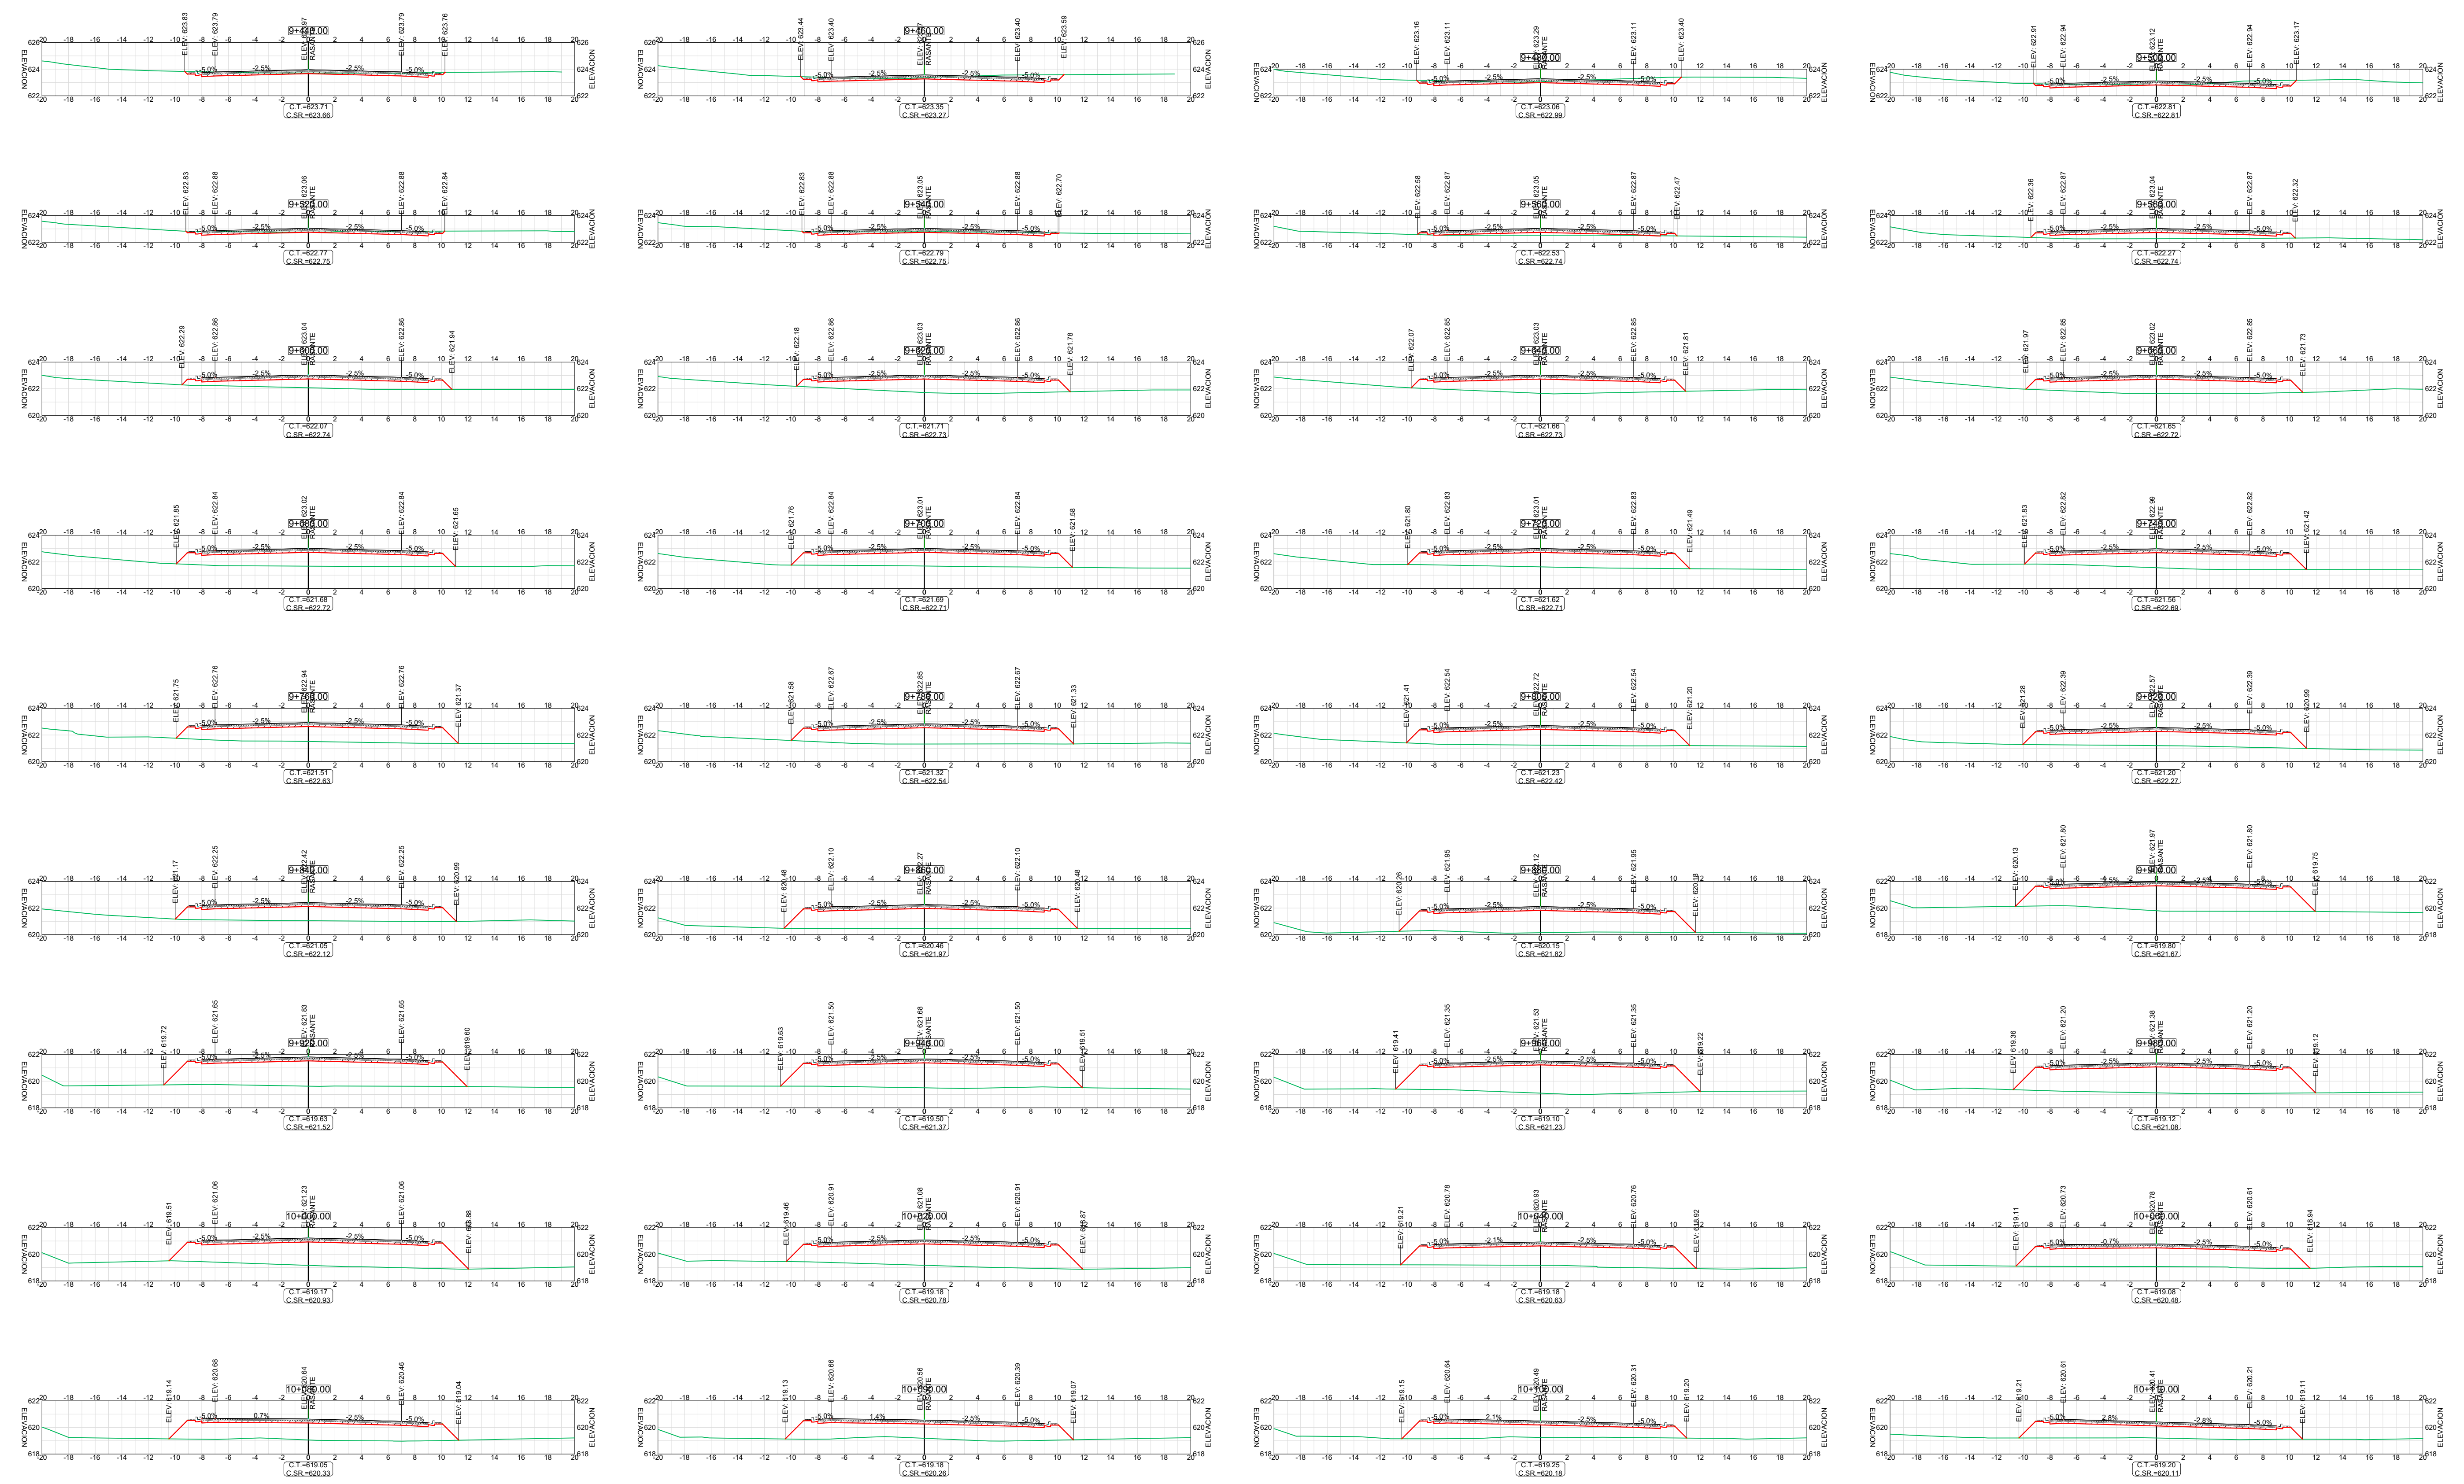



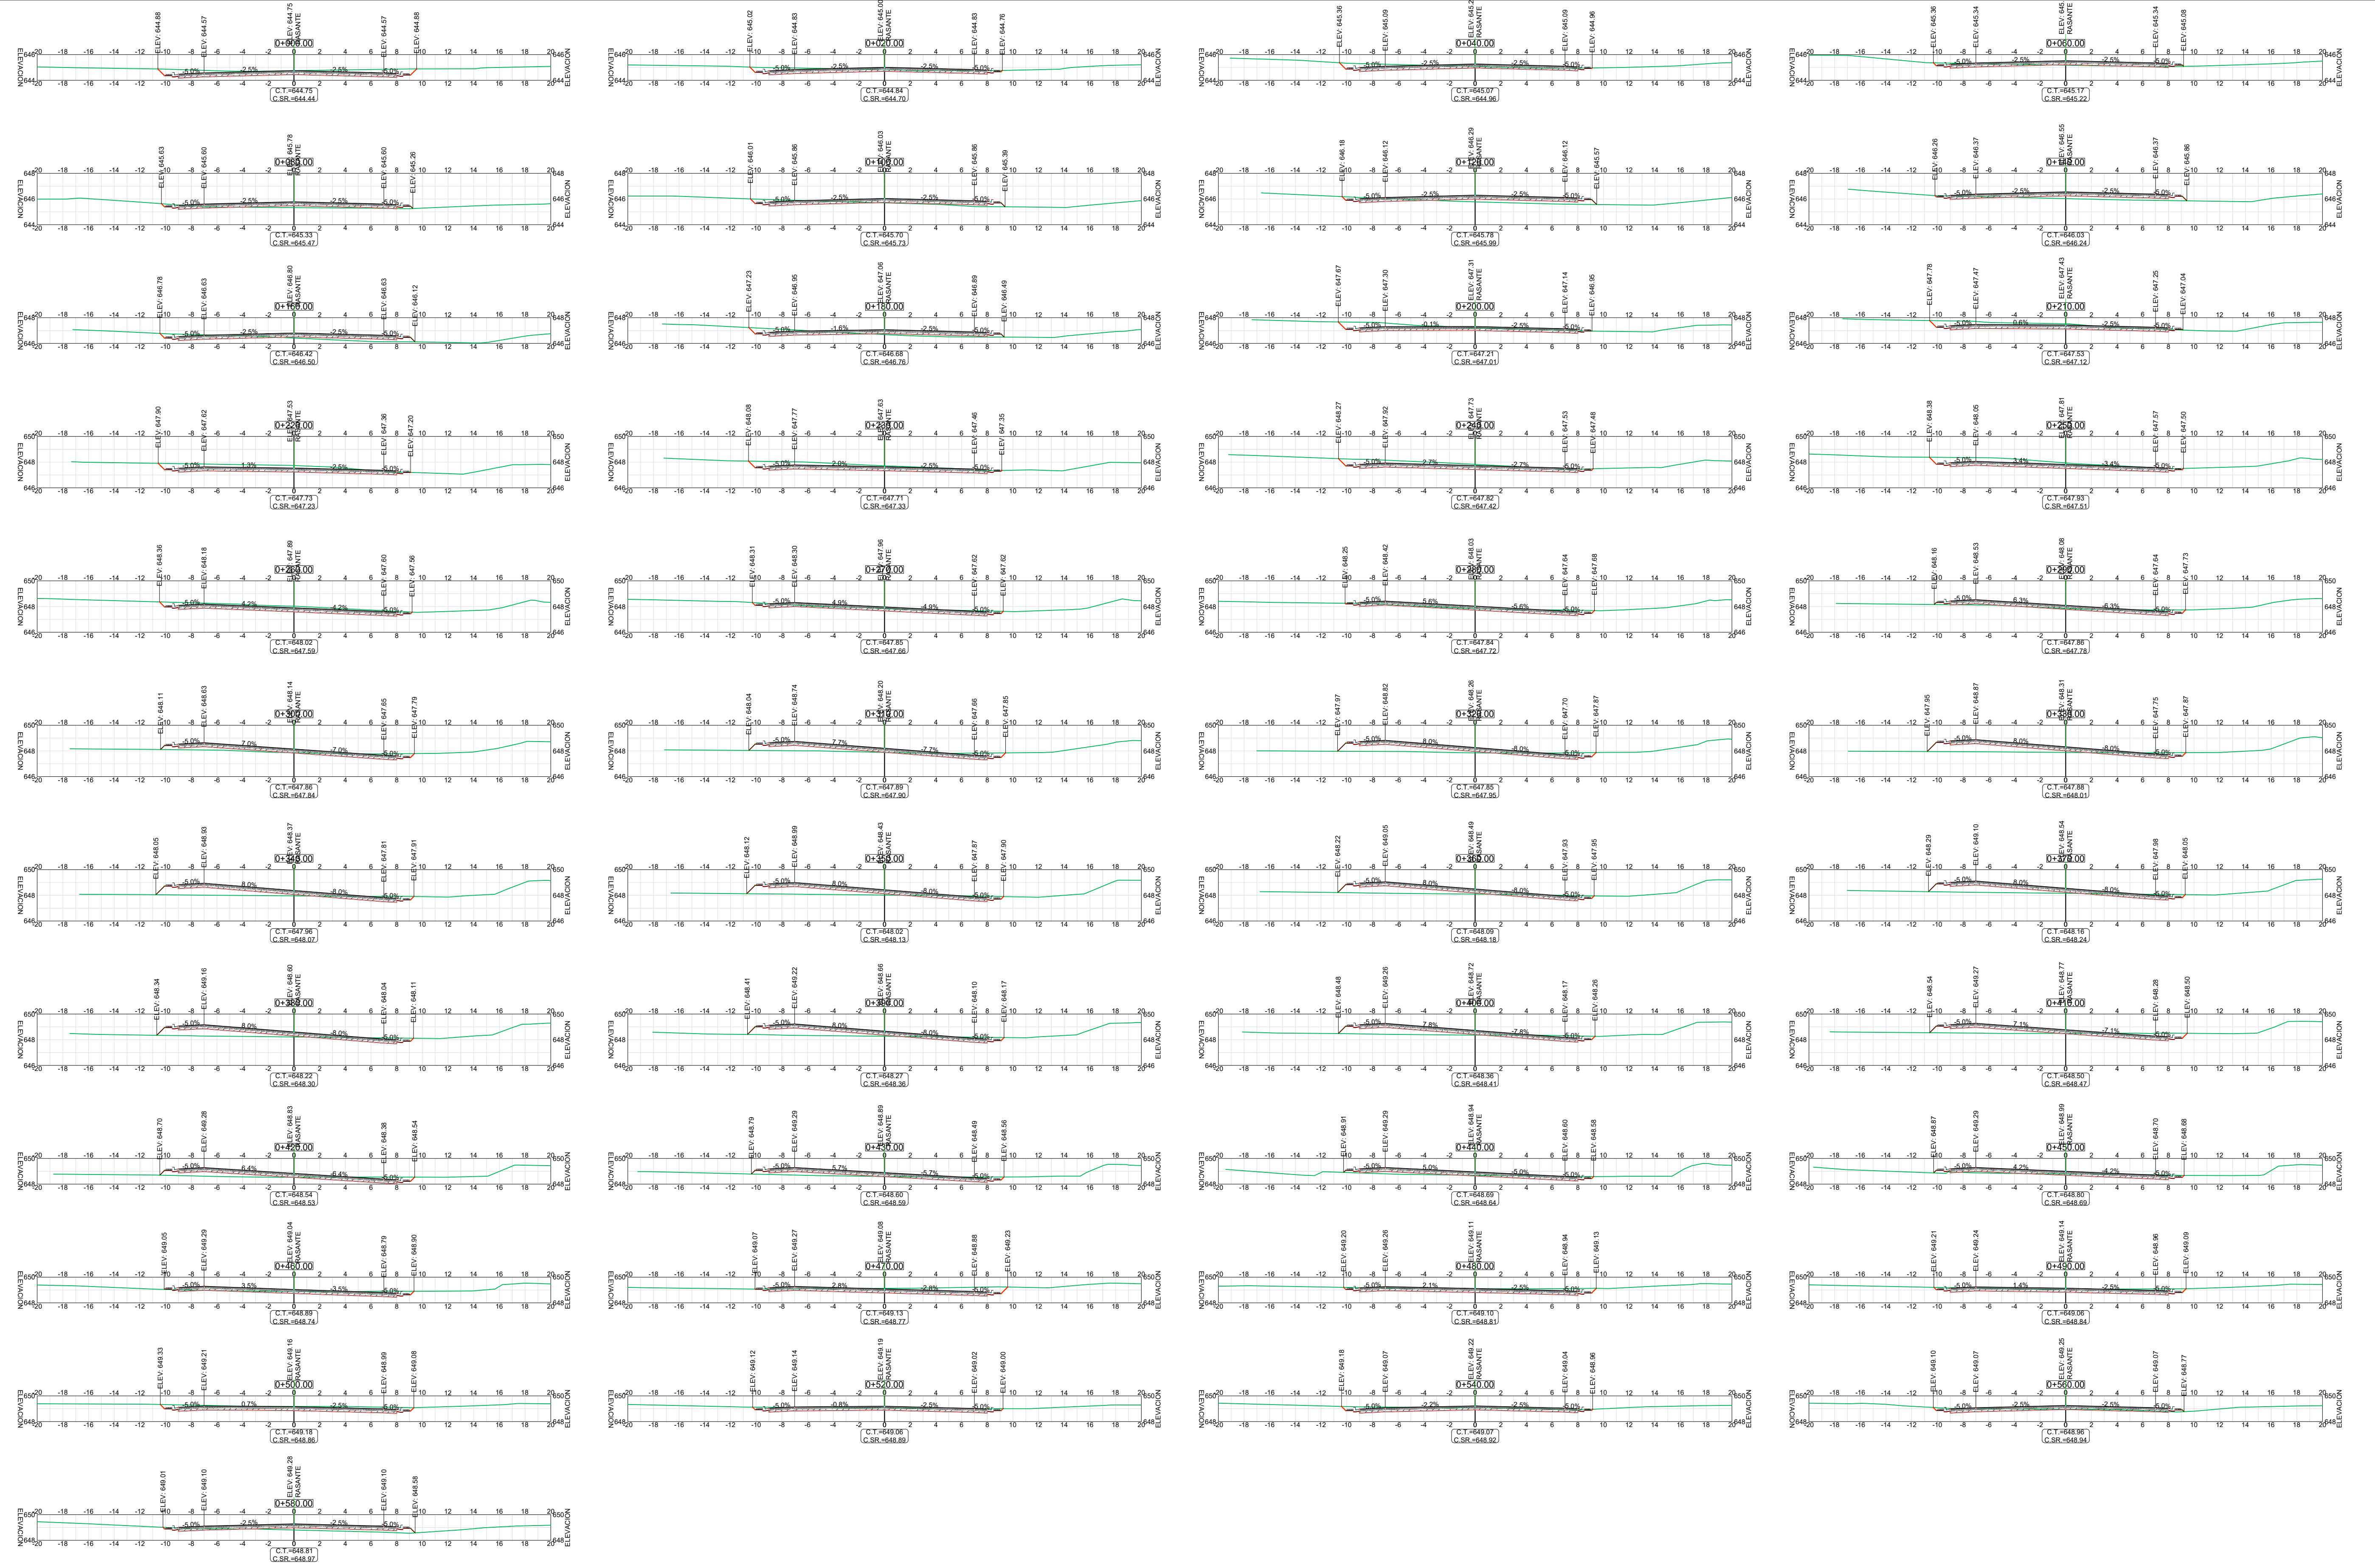


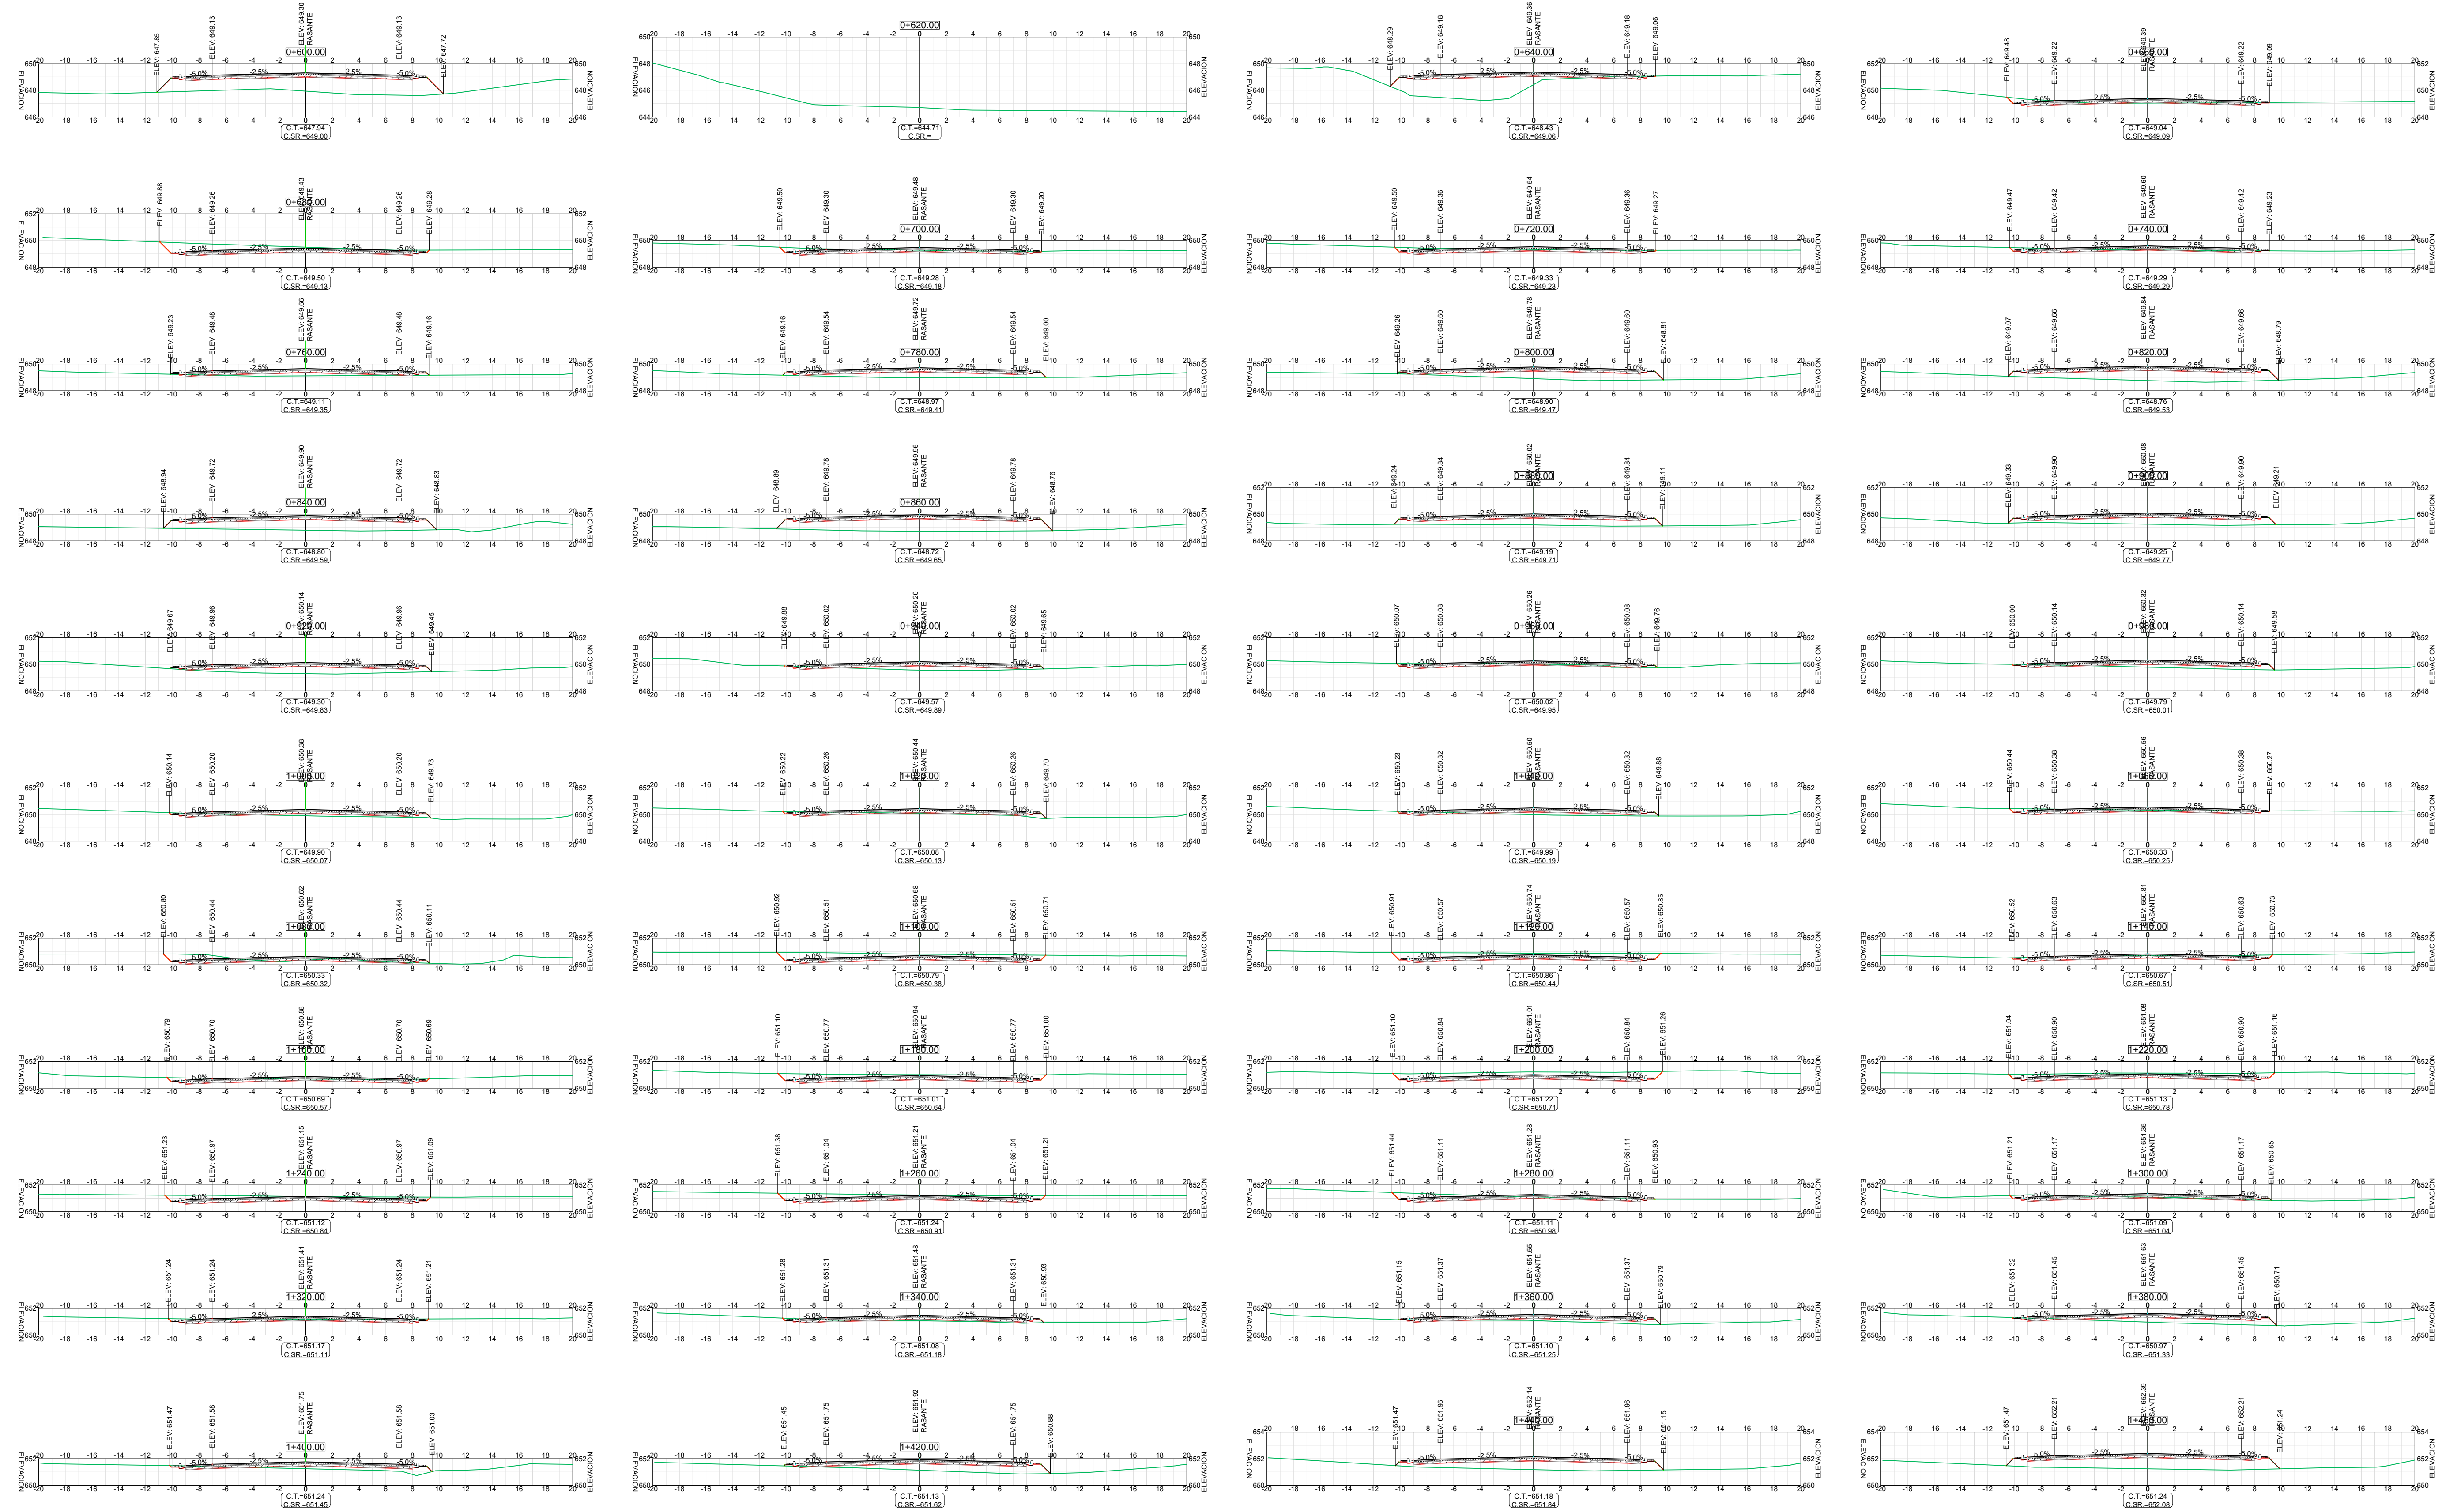

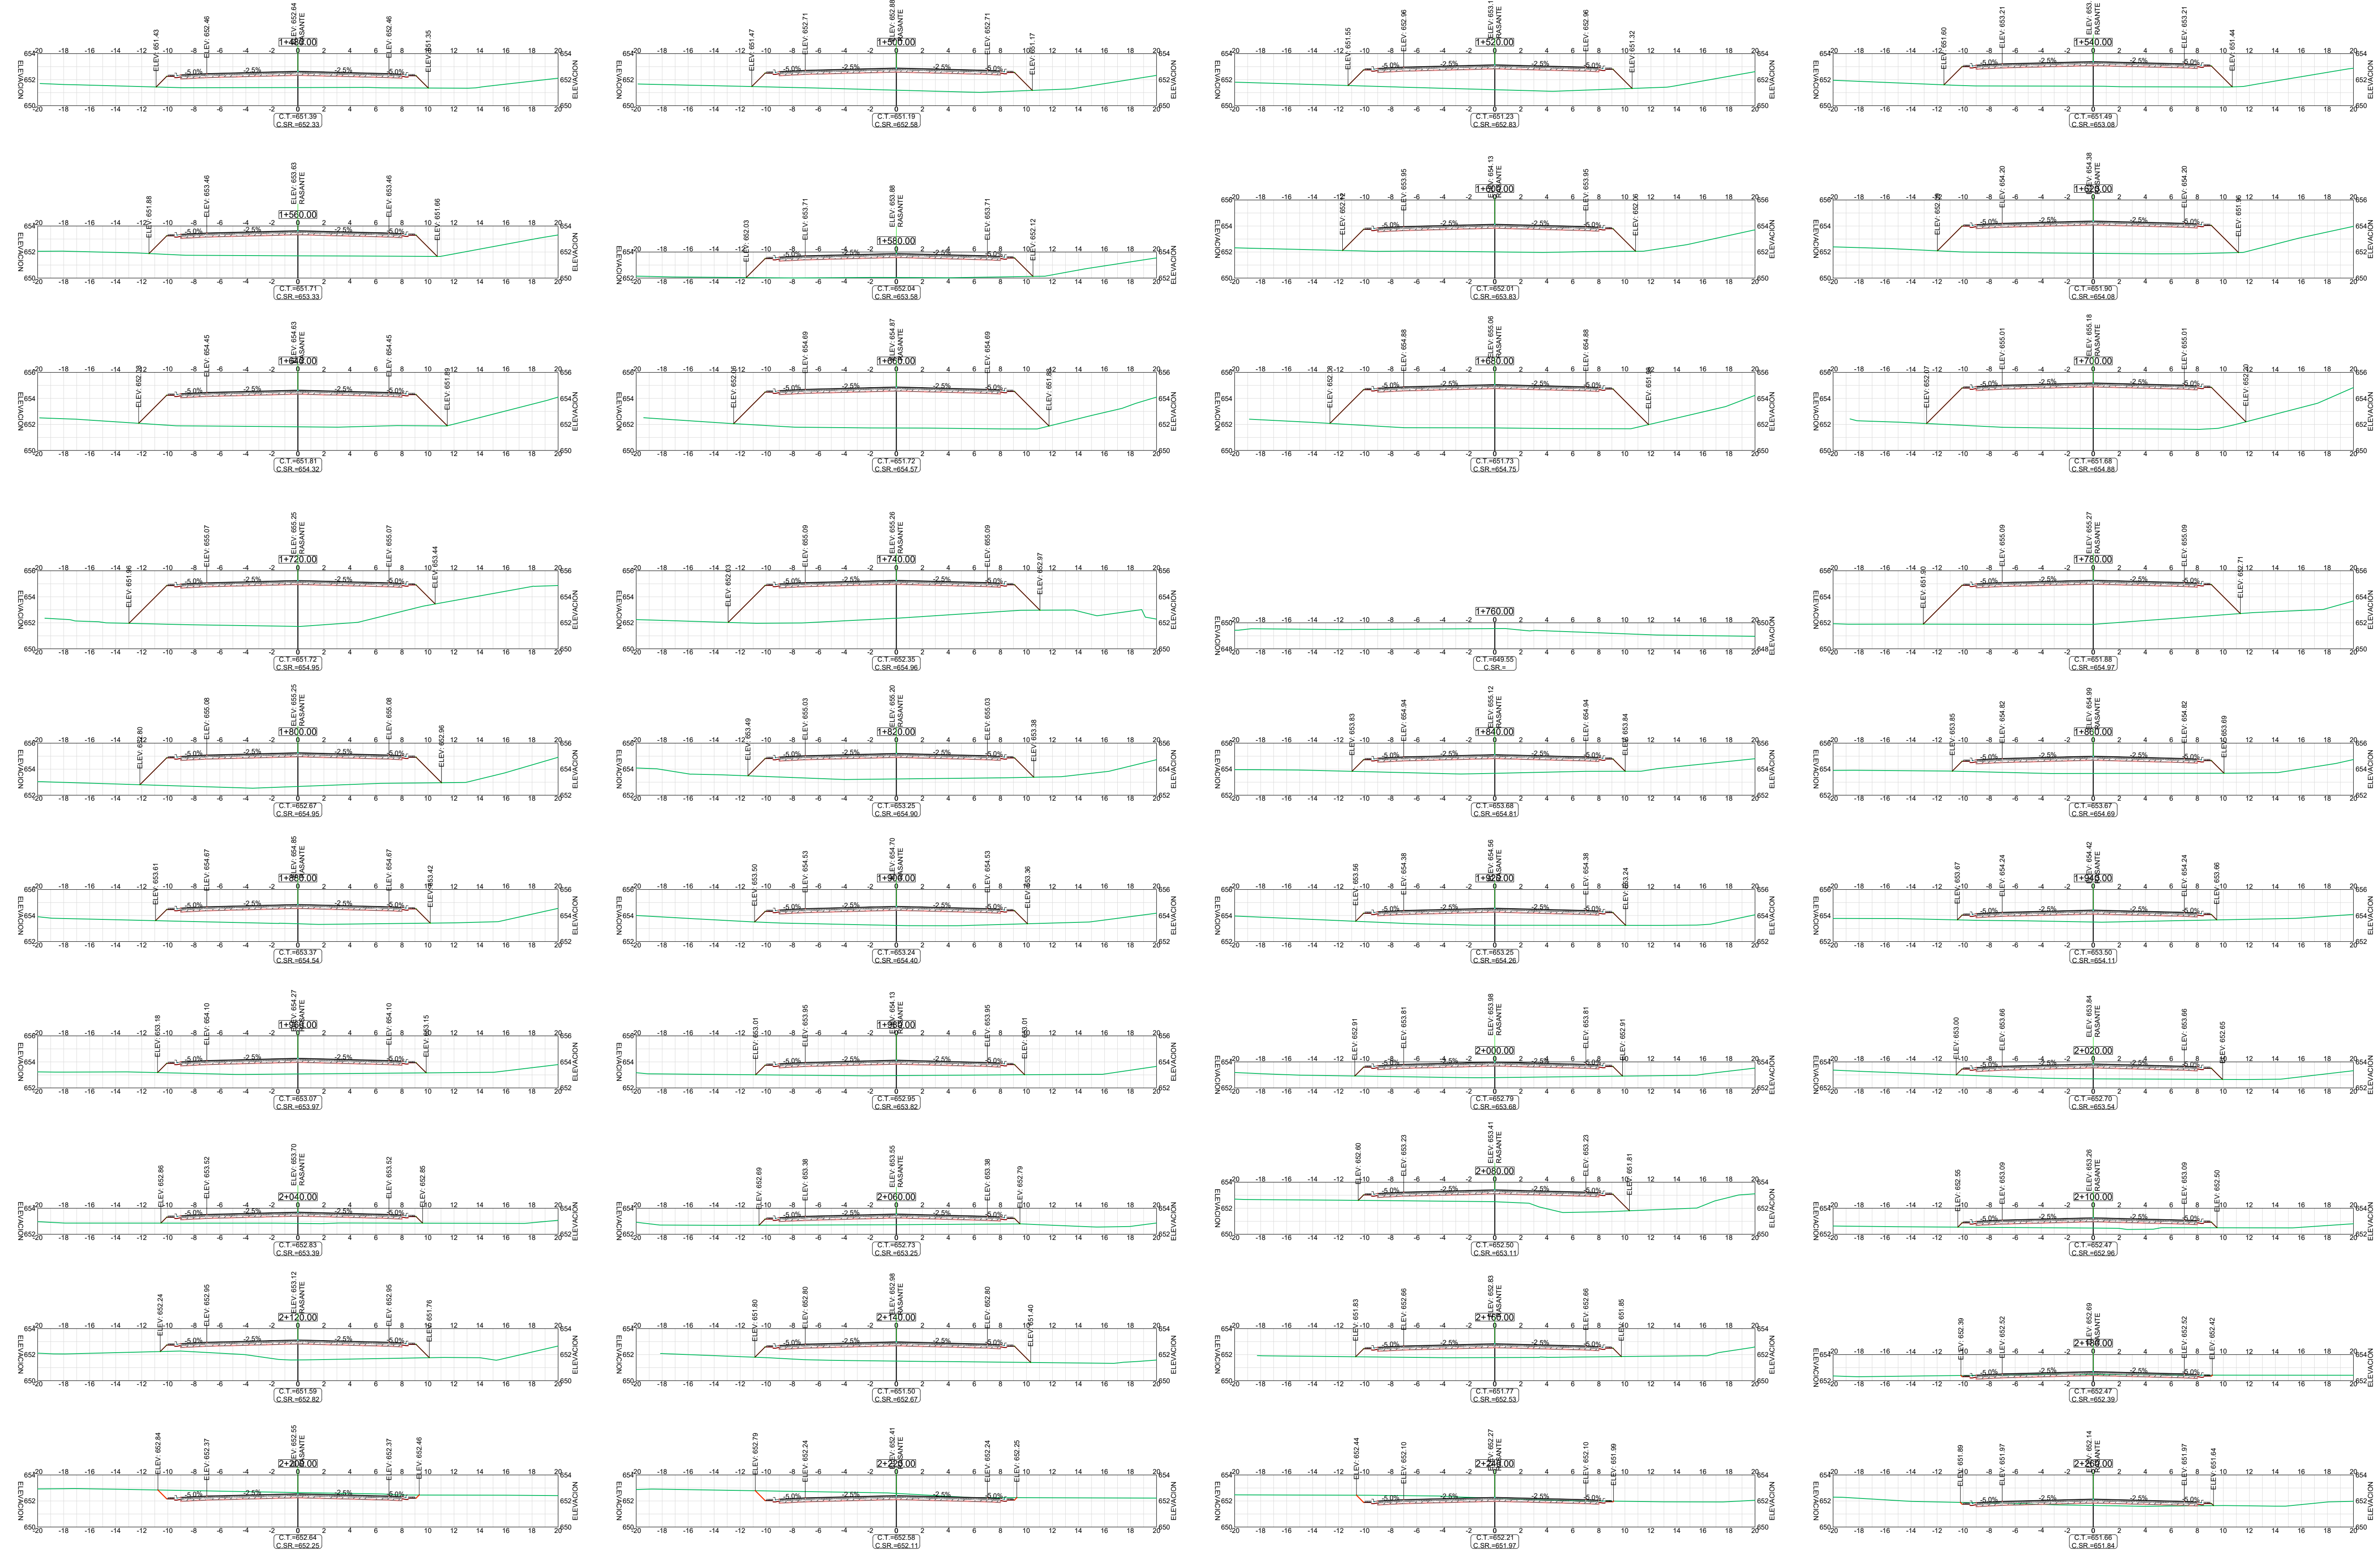

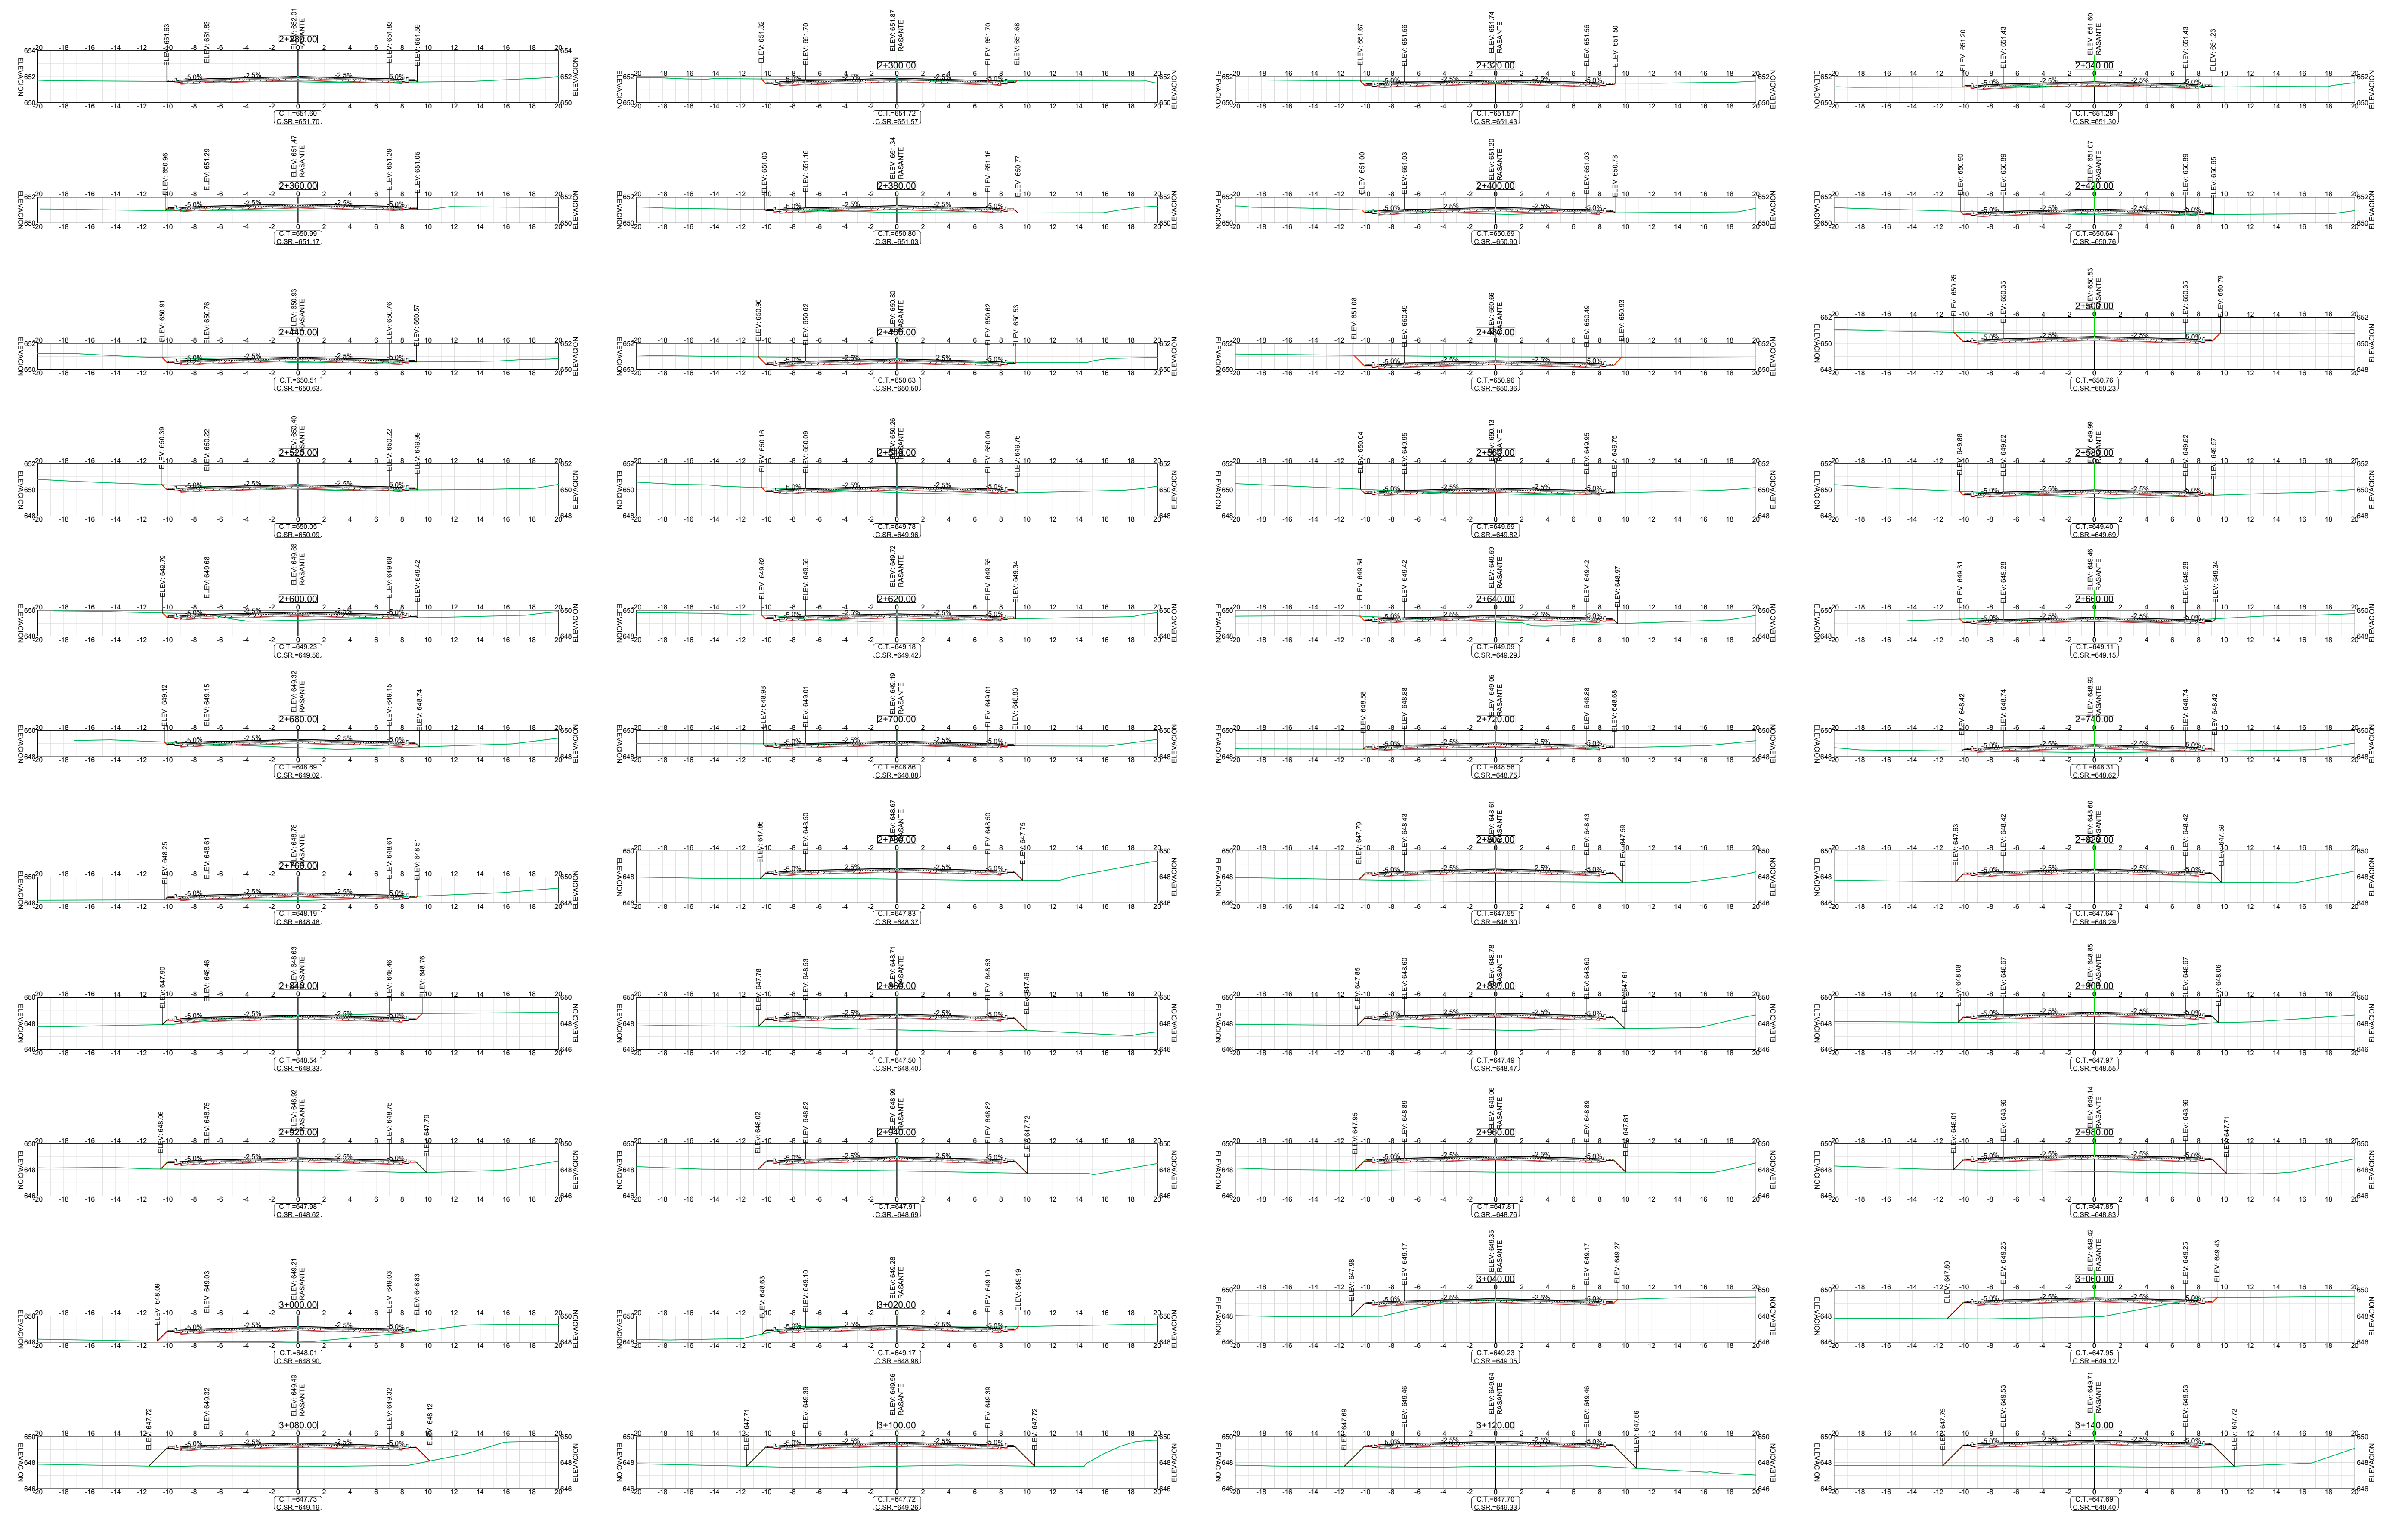


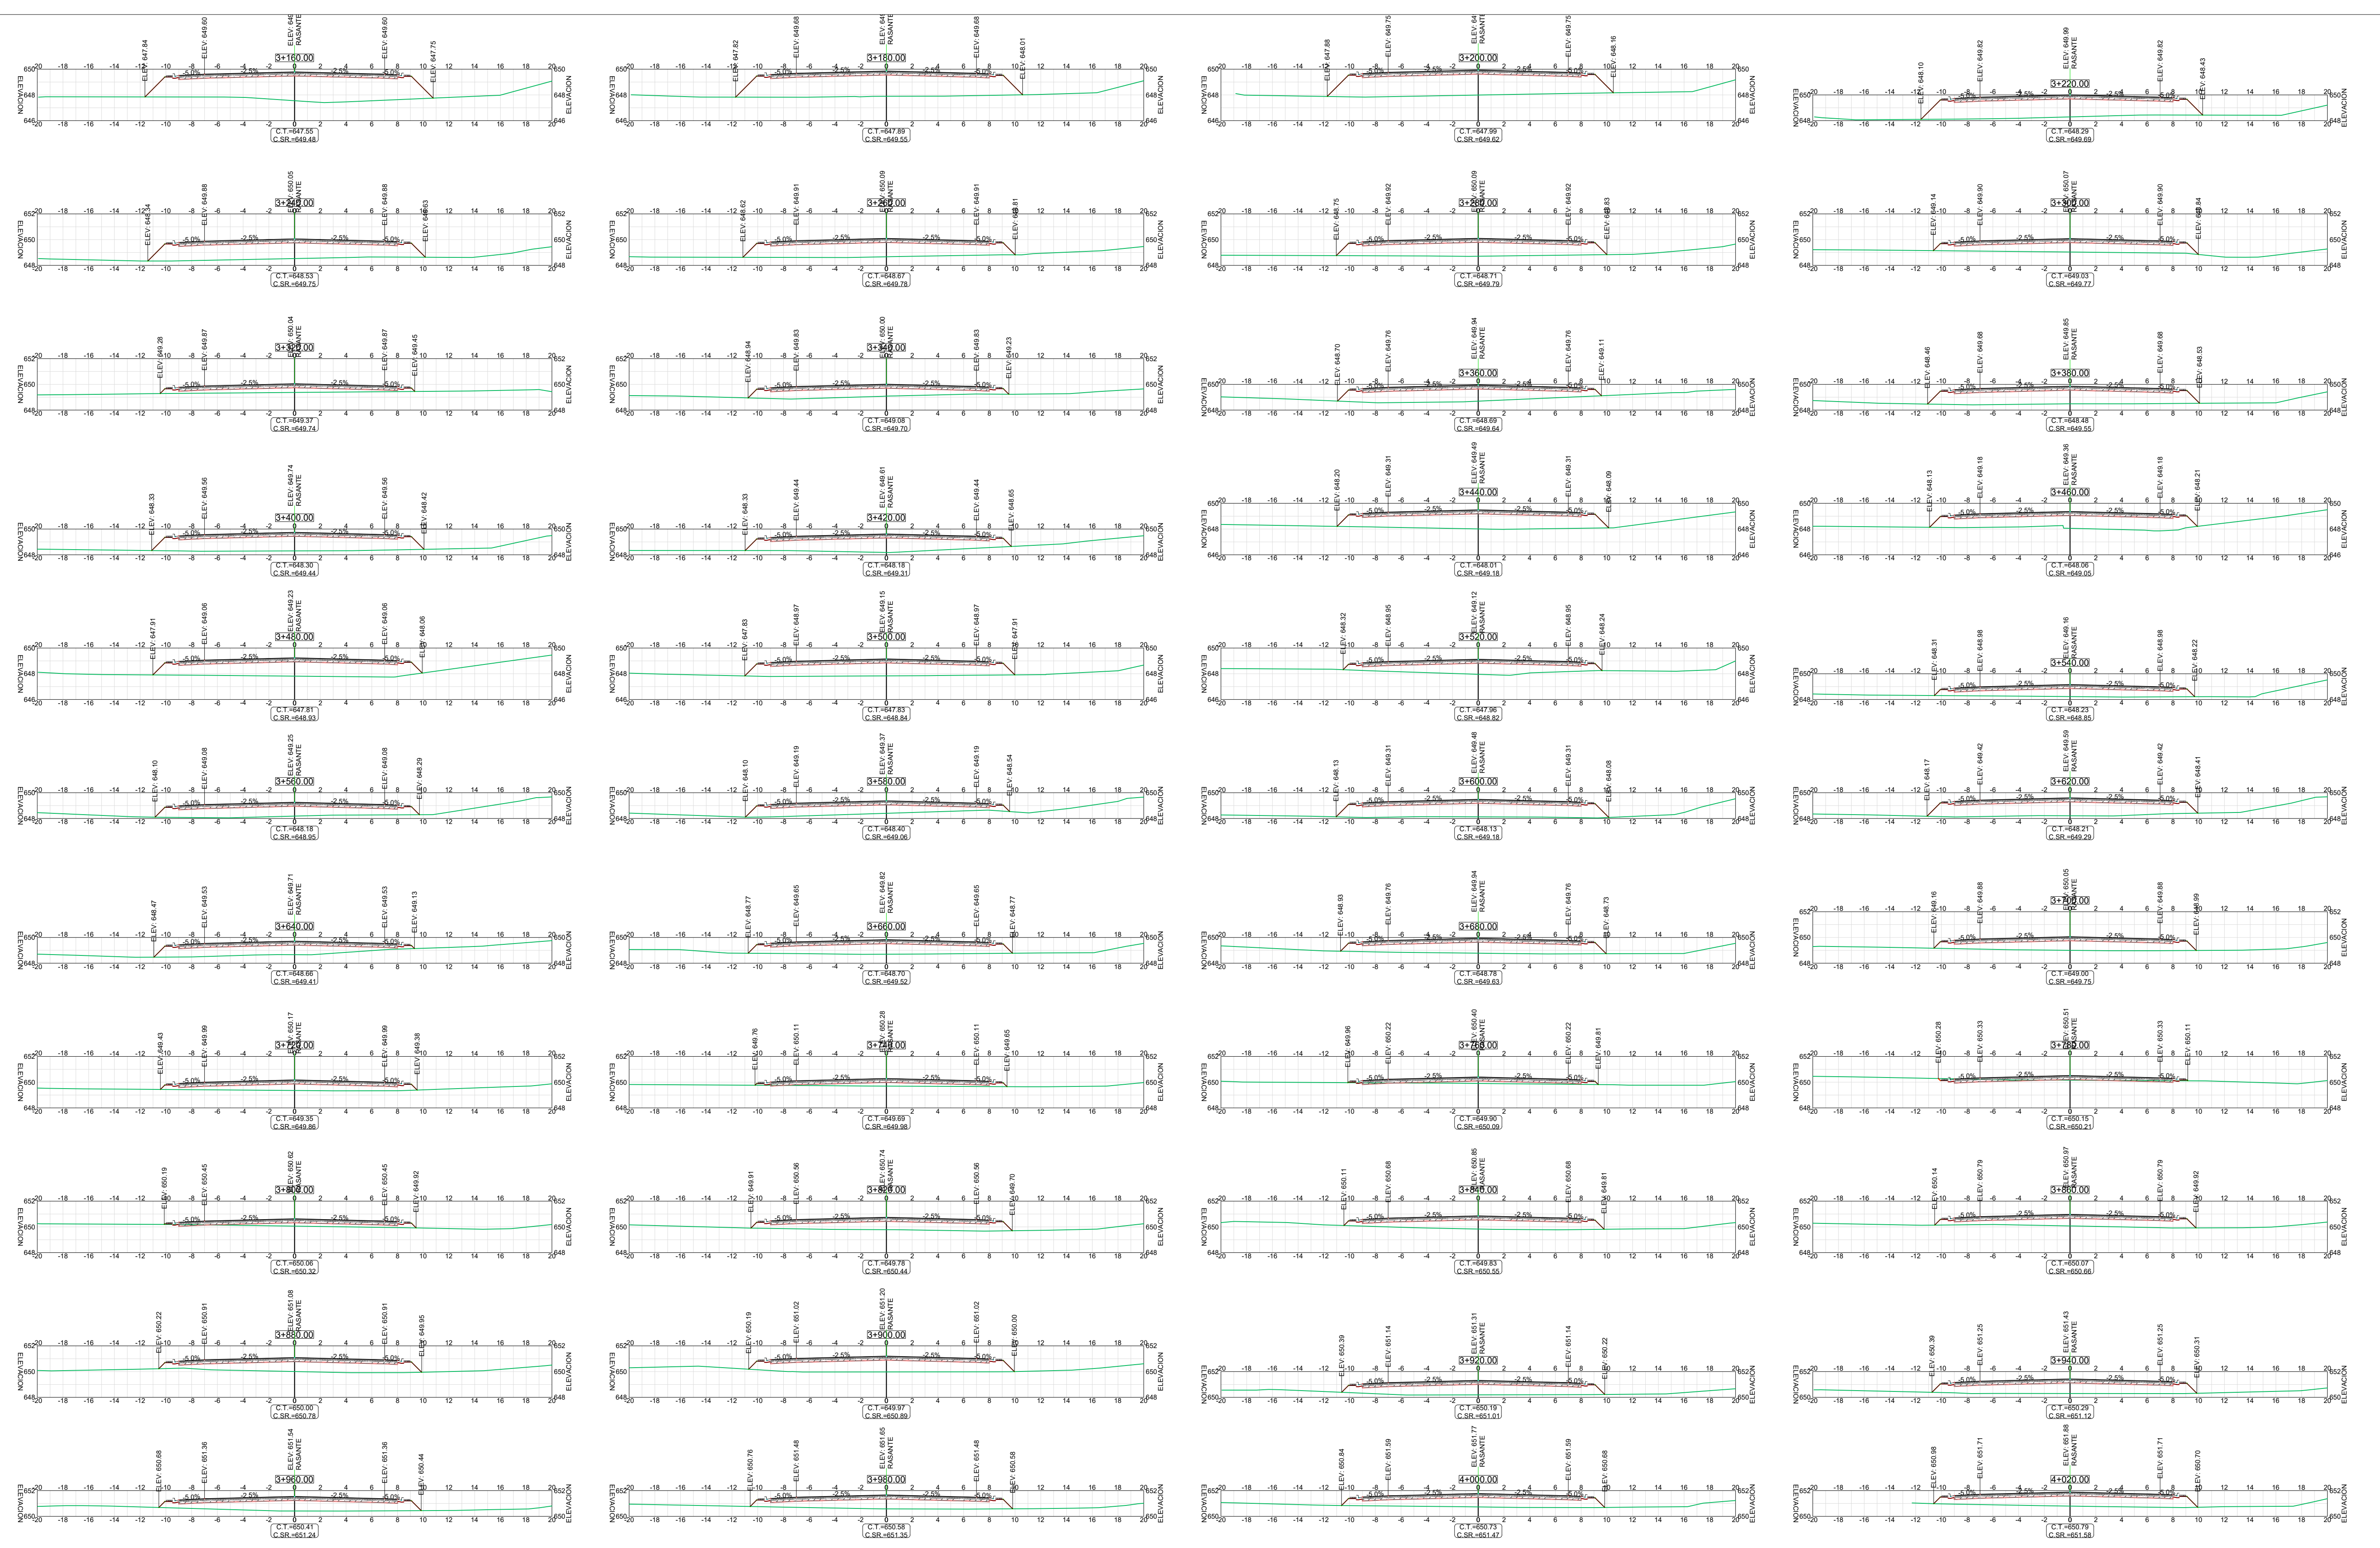


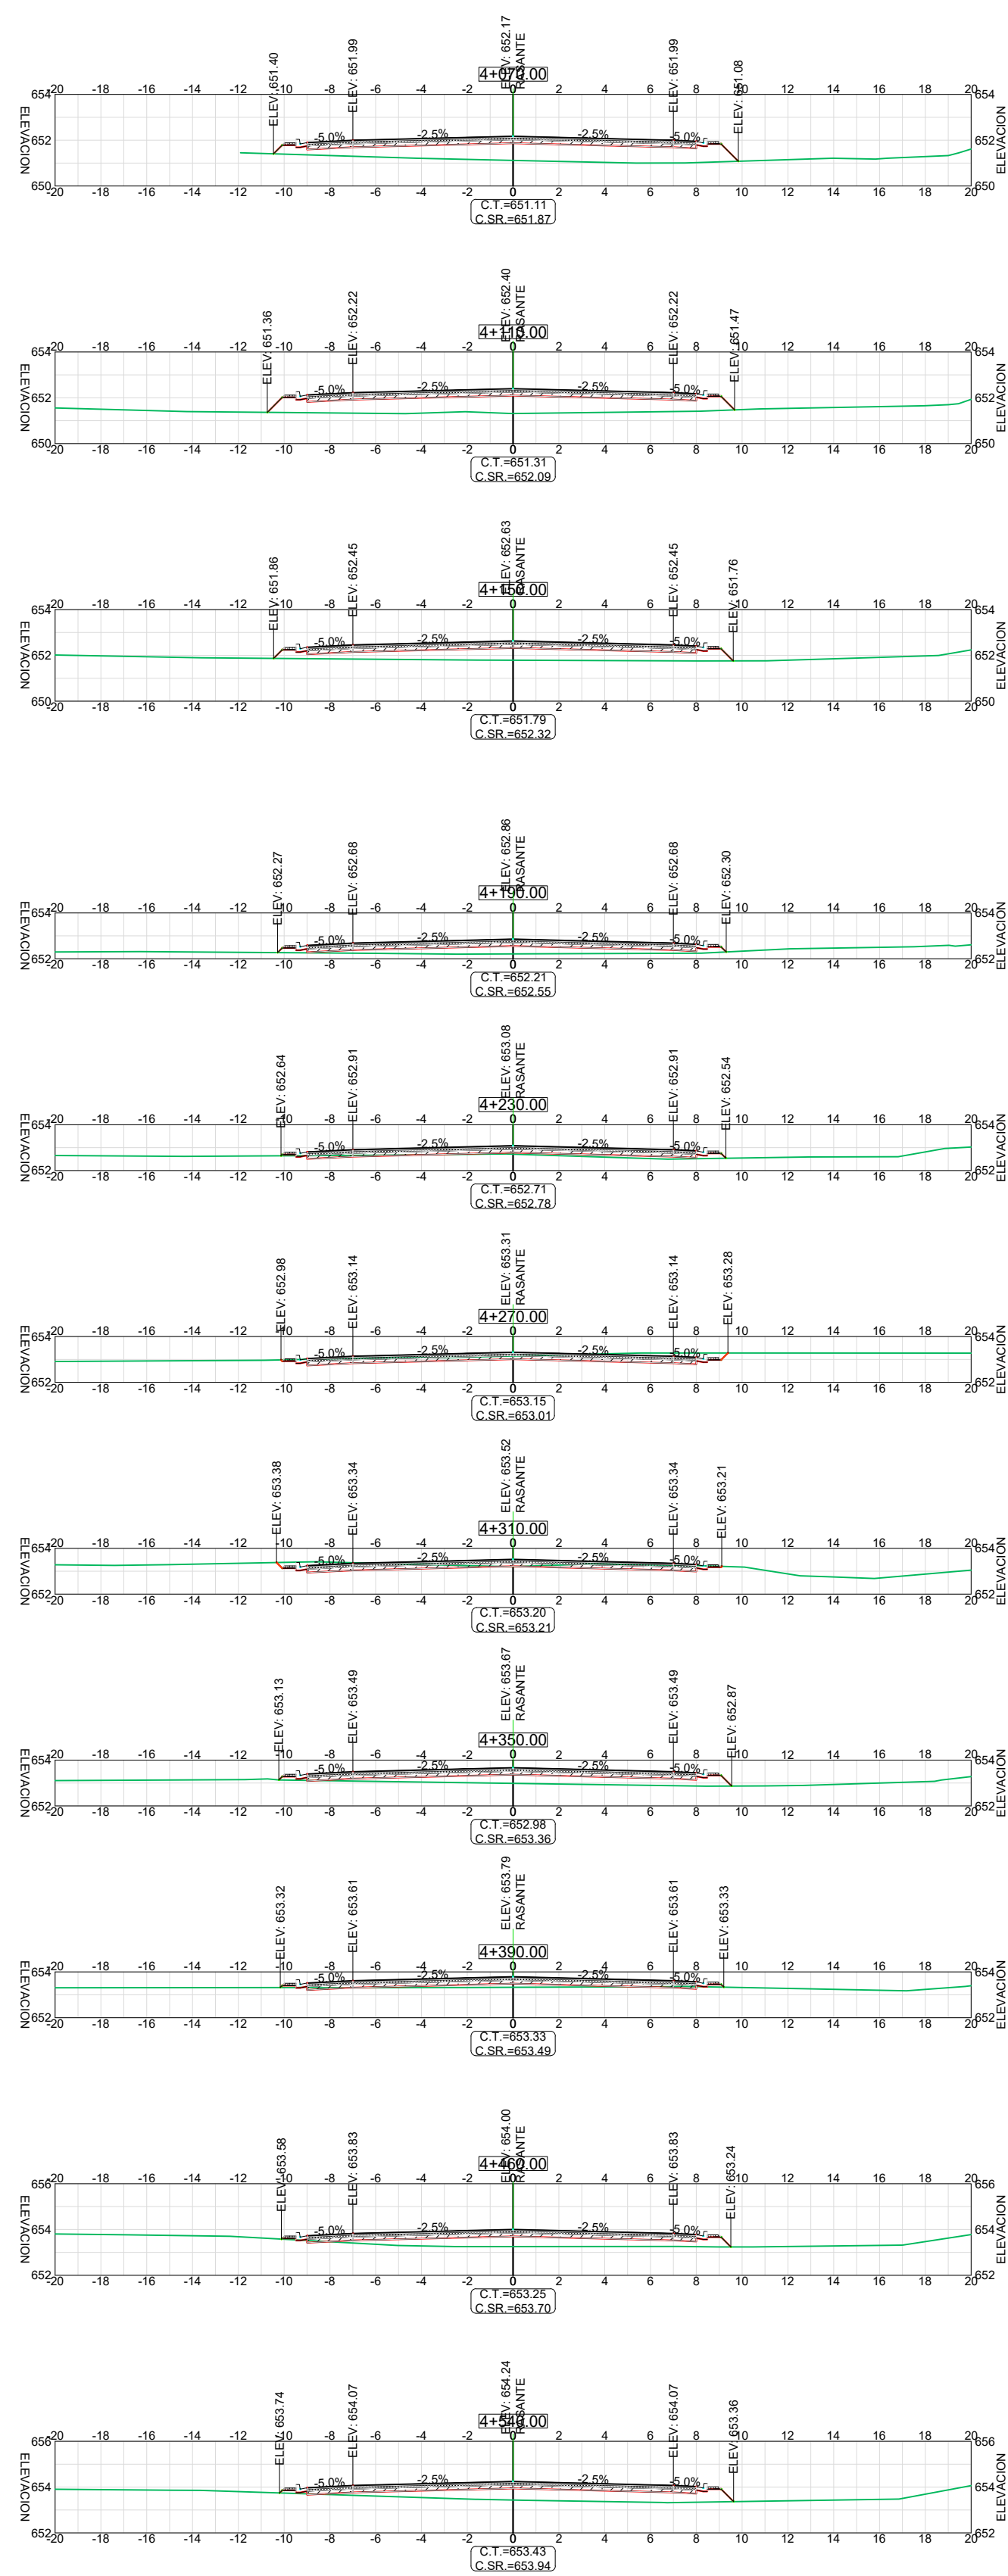
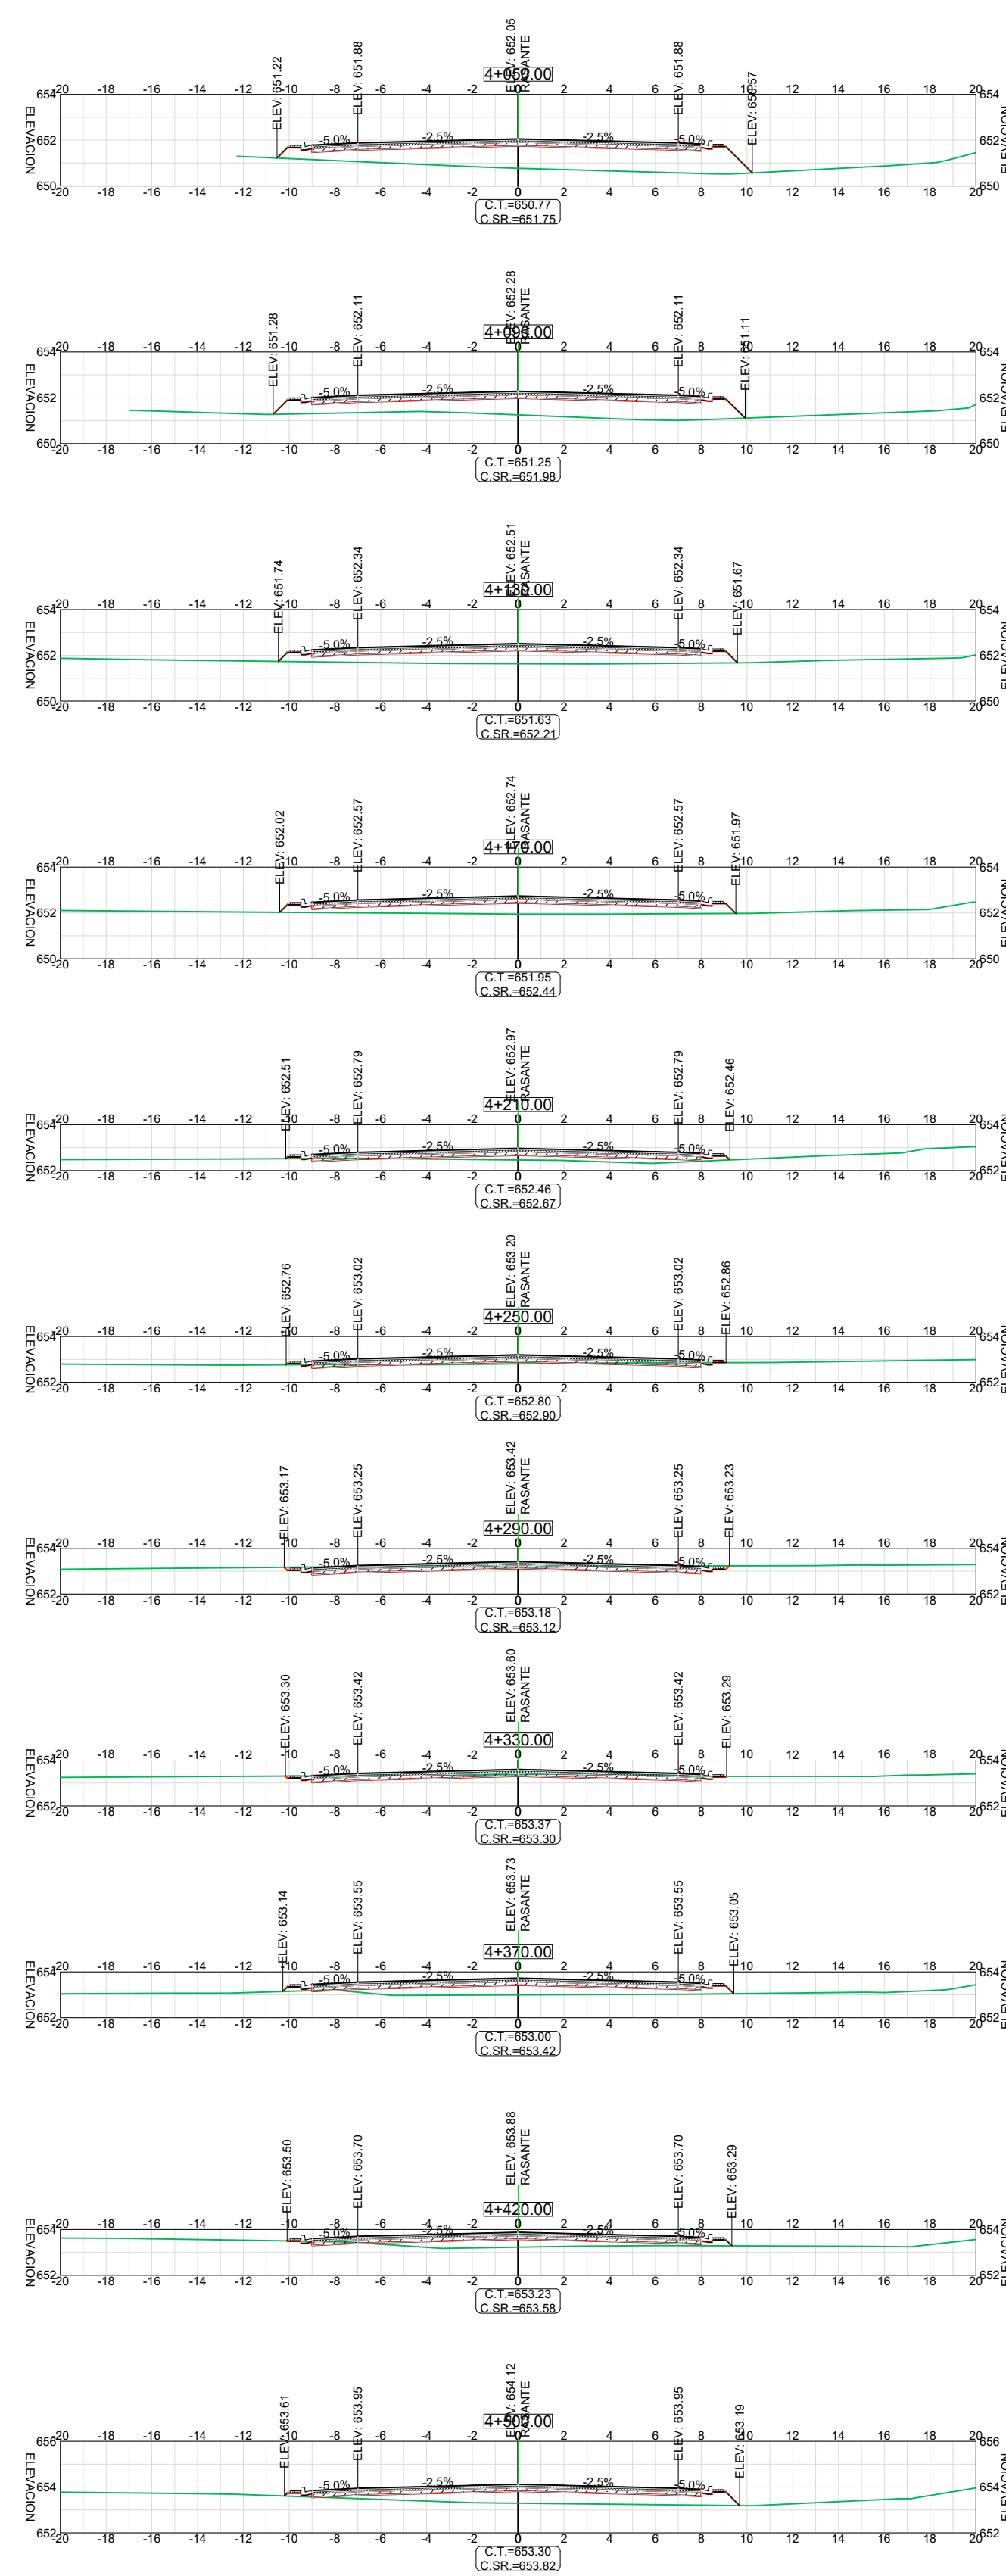


DOBLE VÍA
YACUIBA - CAMPO PAJOSO


REVISADO POR:		FECHA	FIRMA	NOMBRE DE LA LAMINA:		LAMINA Nº: 23
1				PLANO DE SECCIONES TRANSVERSALES DEL EJE-02		
2						
3						
UNIVERSITARIO: ORLANDO ABRAHAM PORTUGUEZ				FECHA: JUL. - 2021	ESCALA: 1/250	
































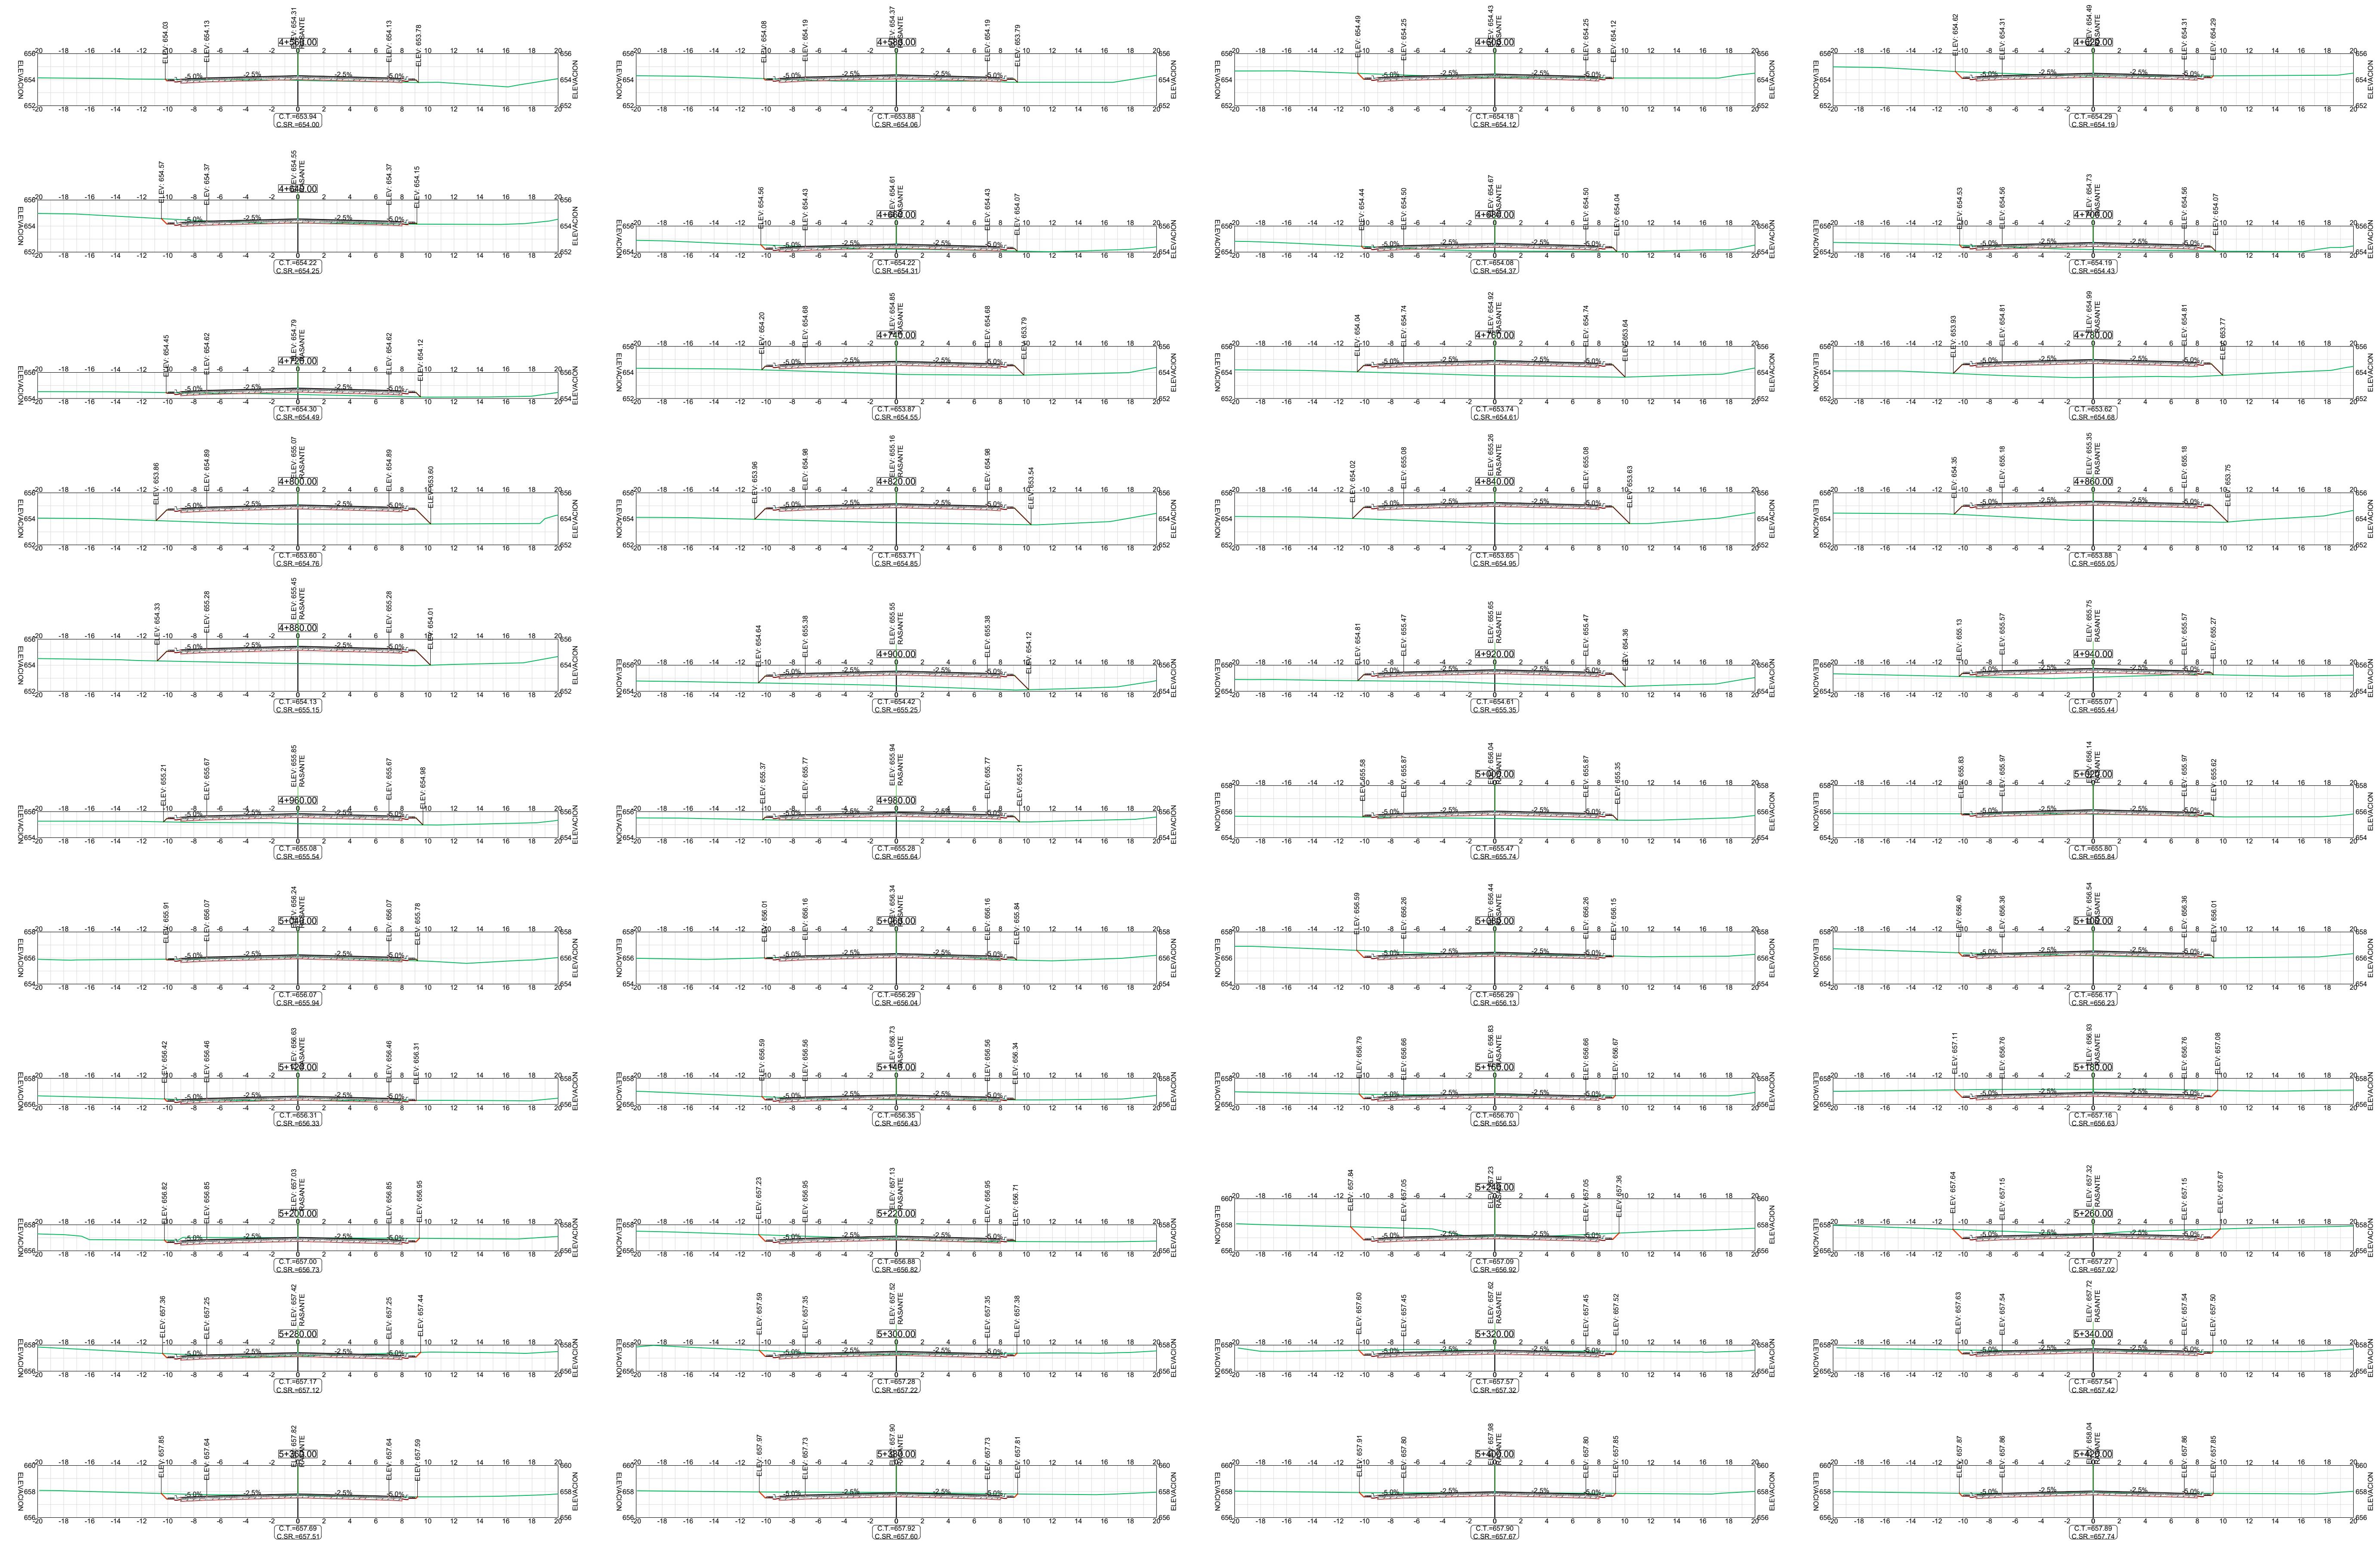


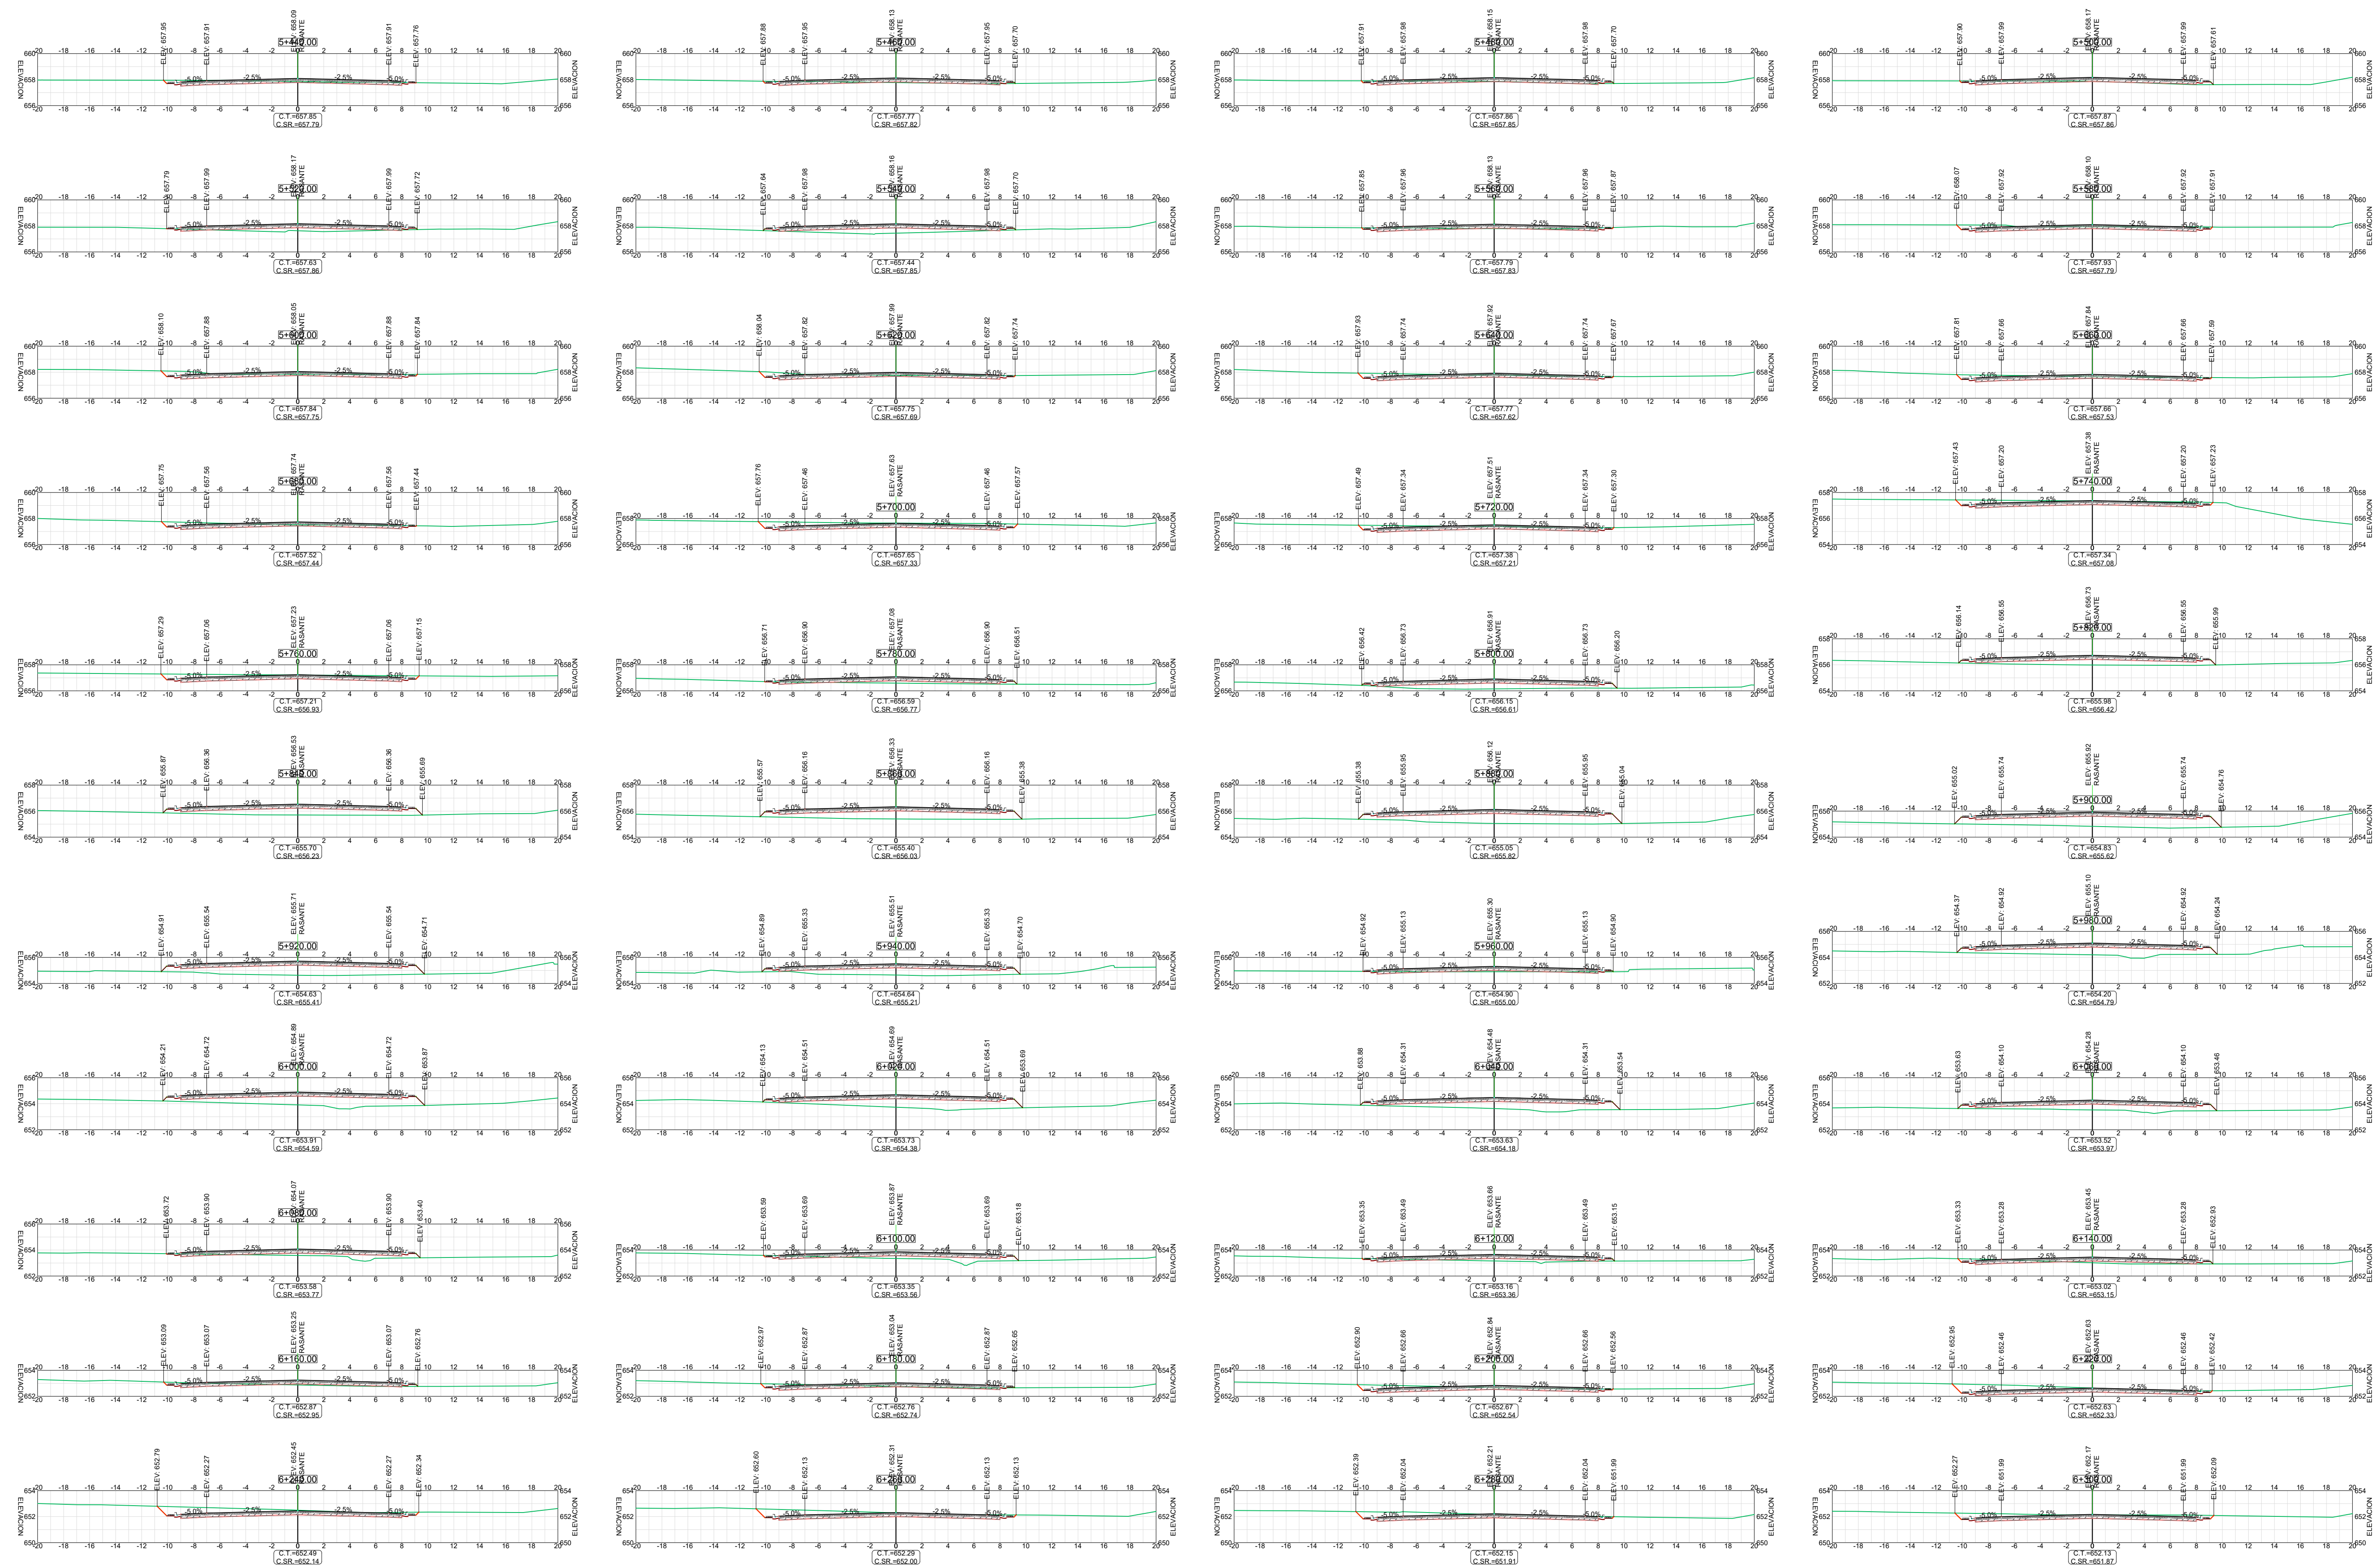

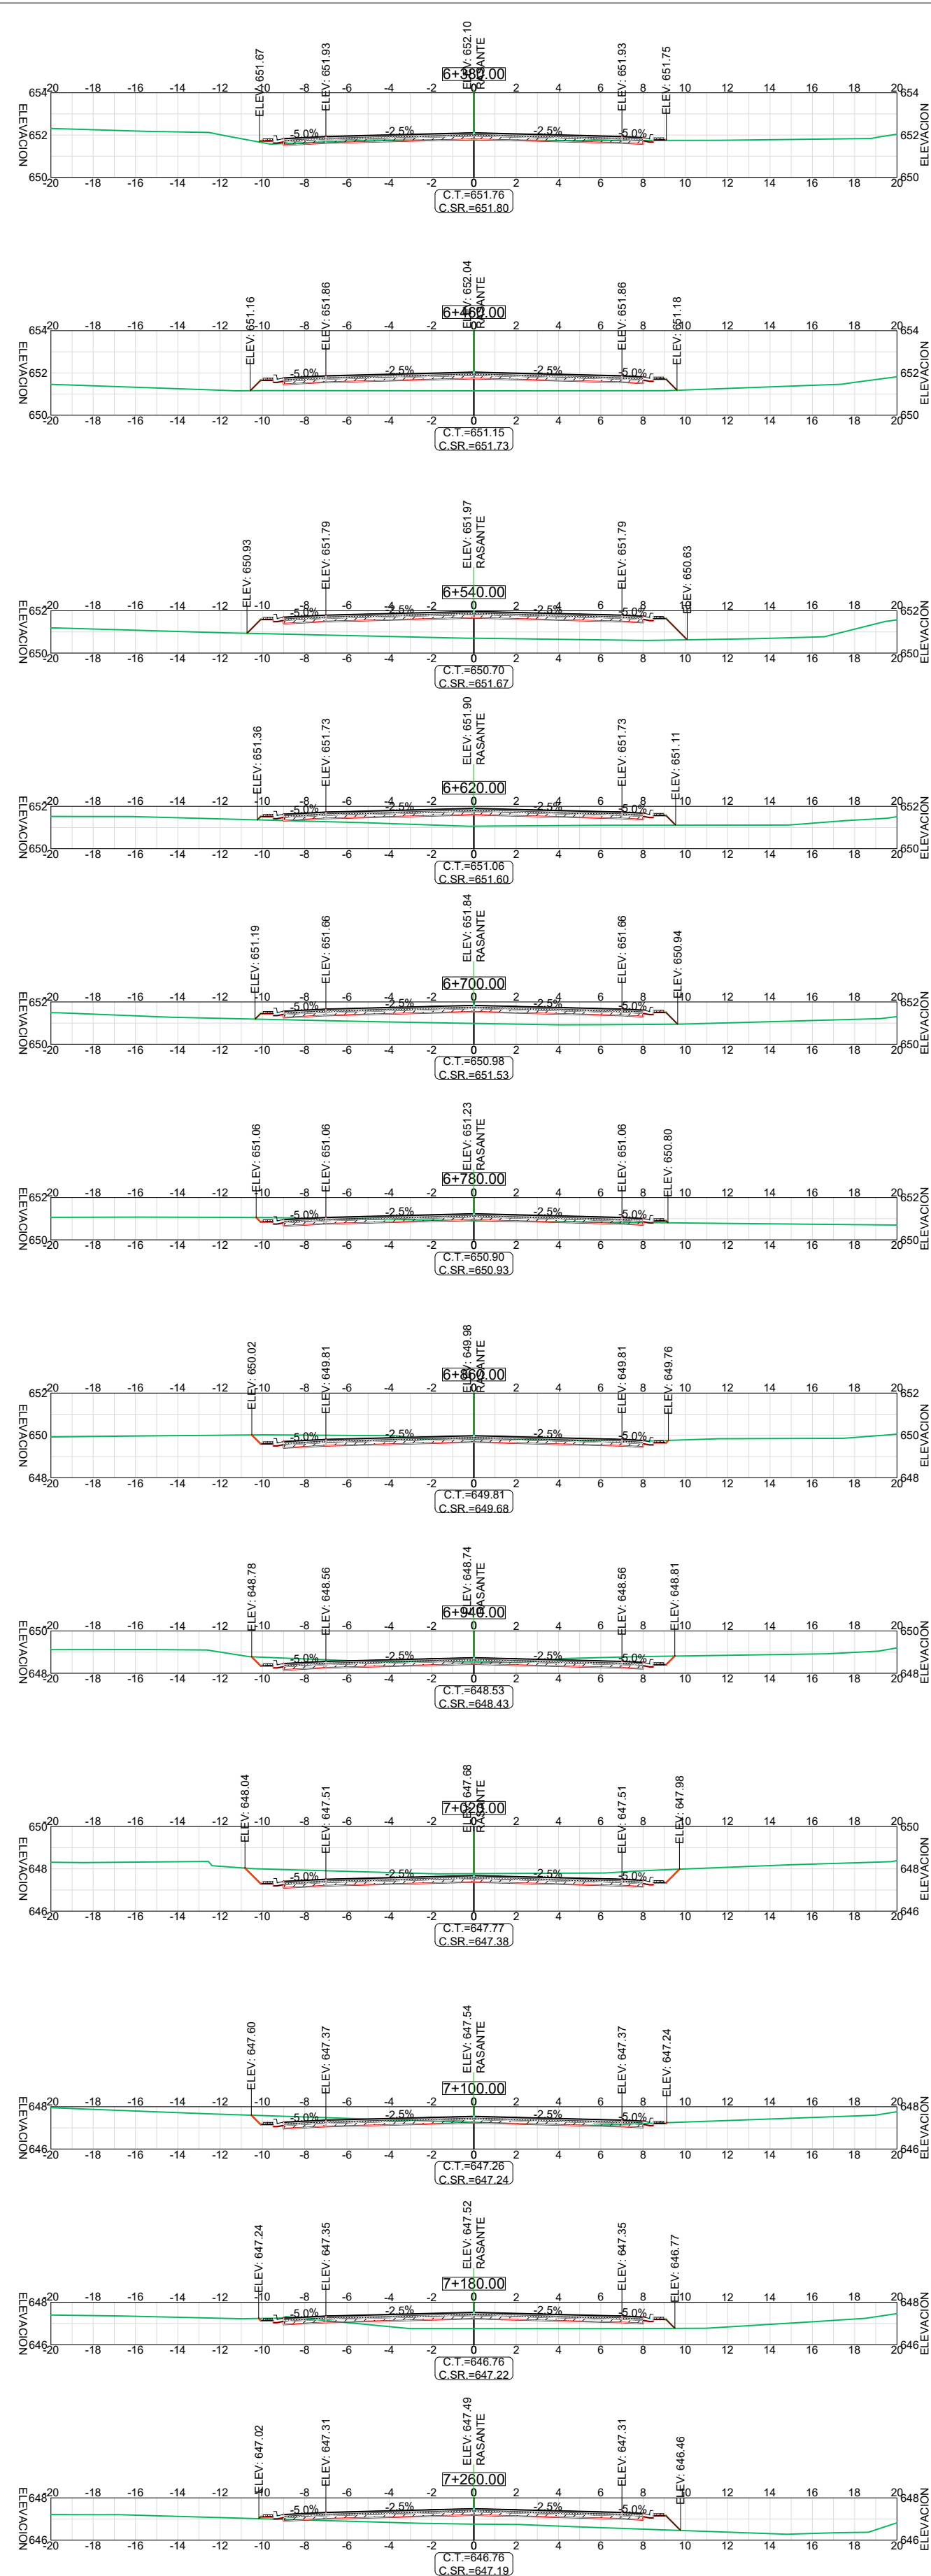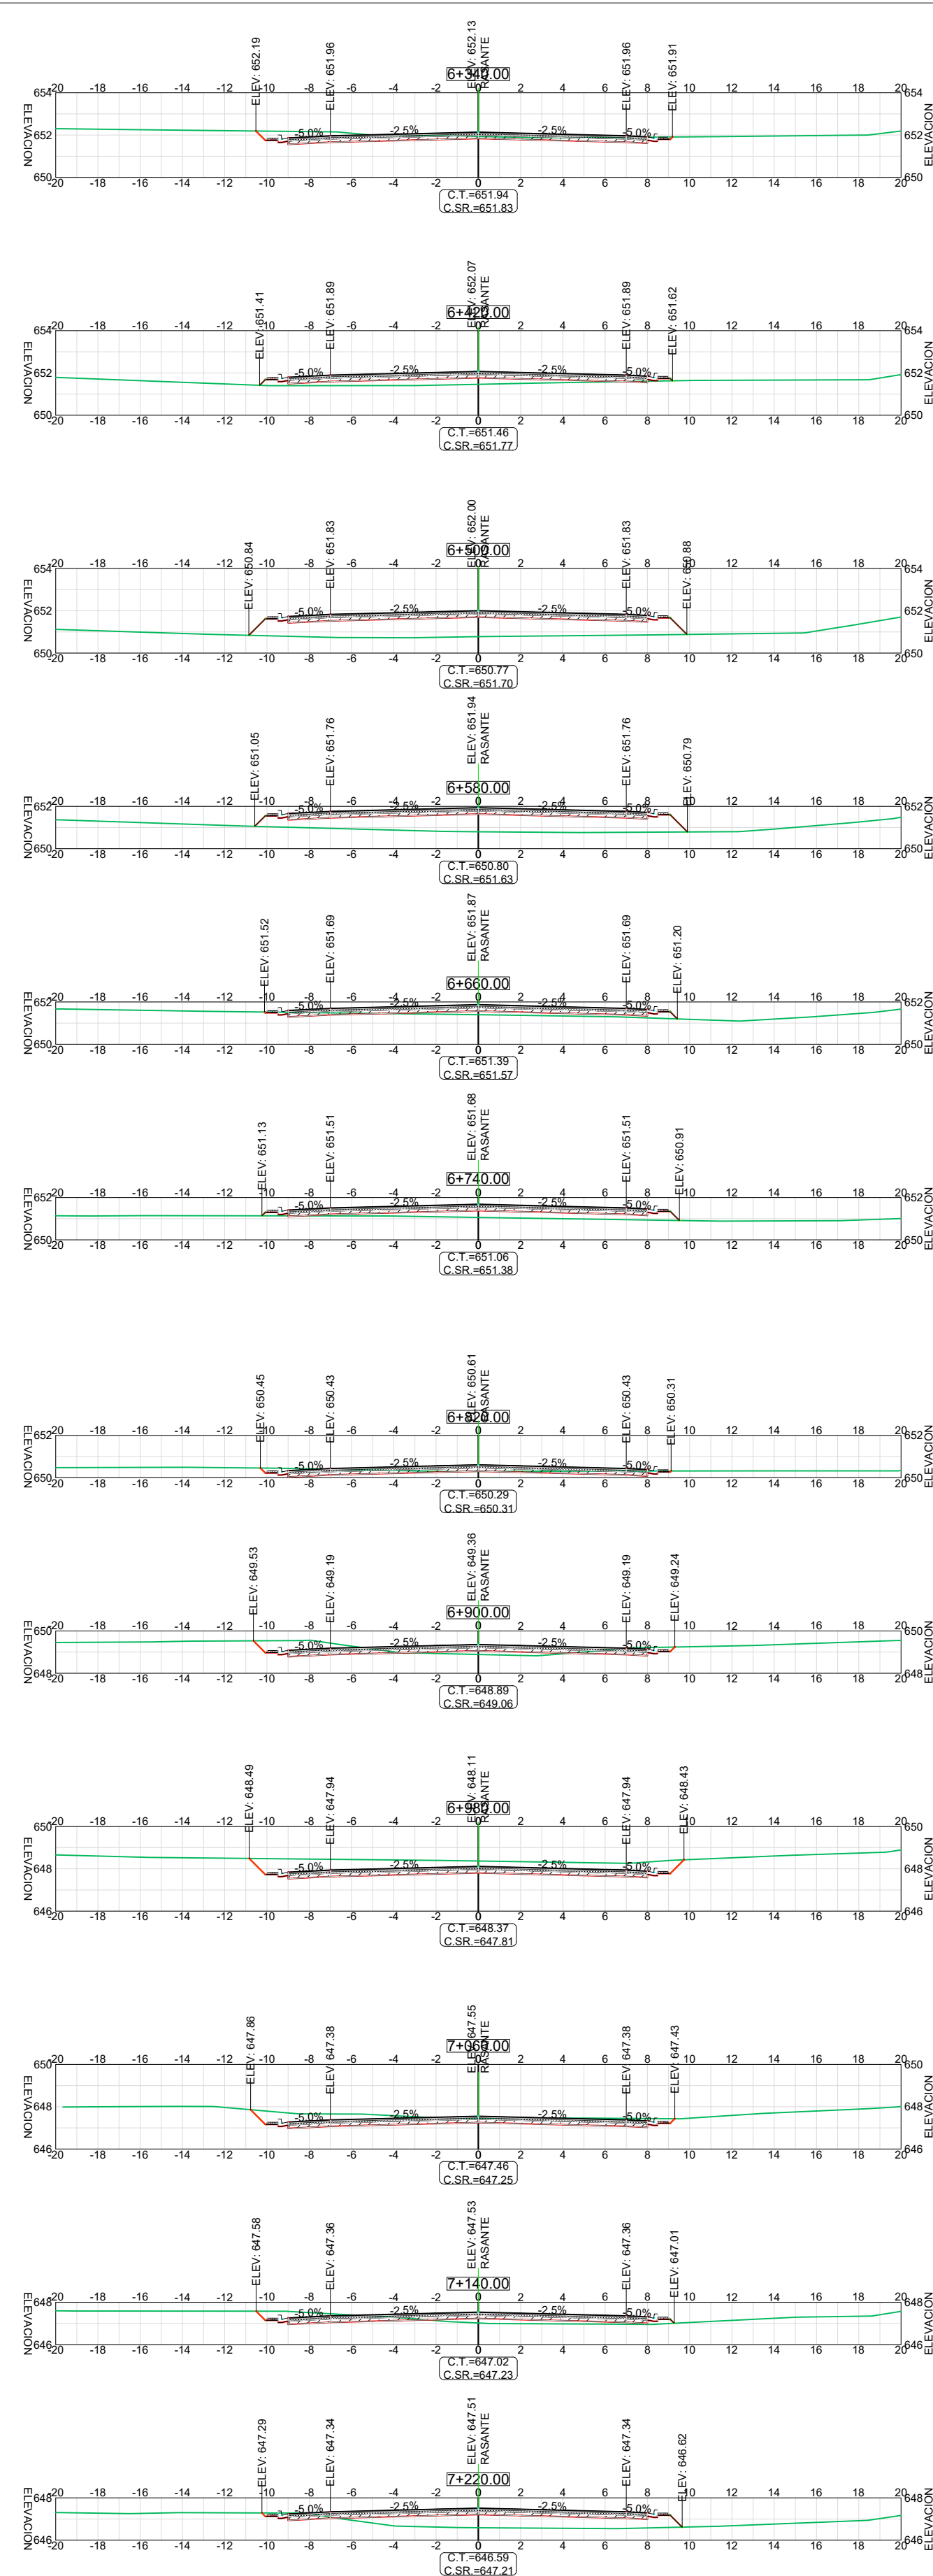

DOBLE VÍA
YACUIBA - CAMPO PAJOSO

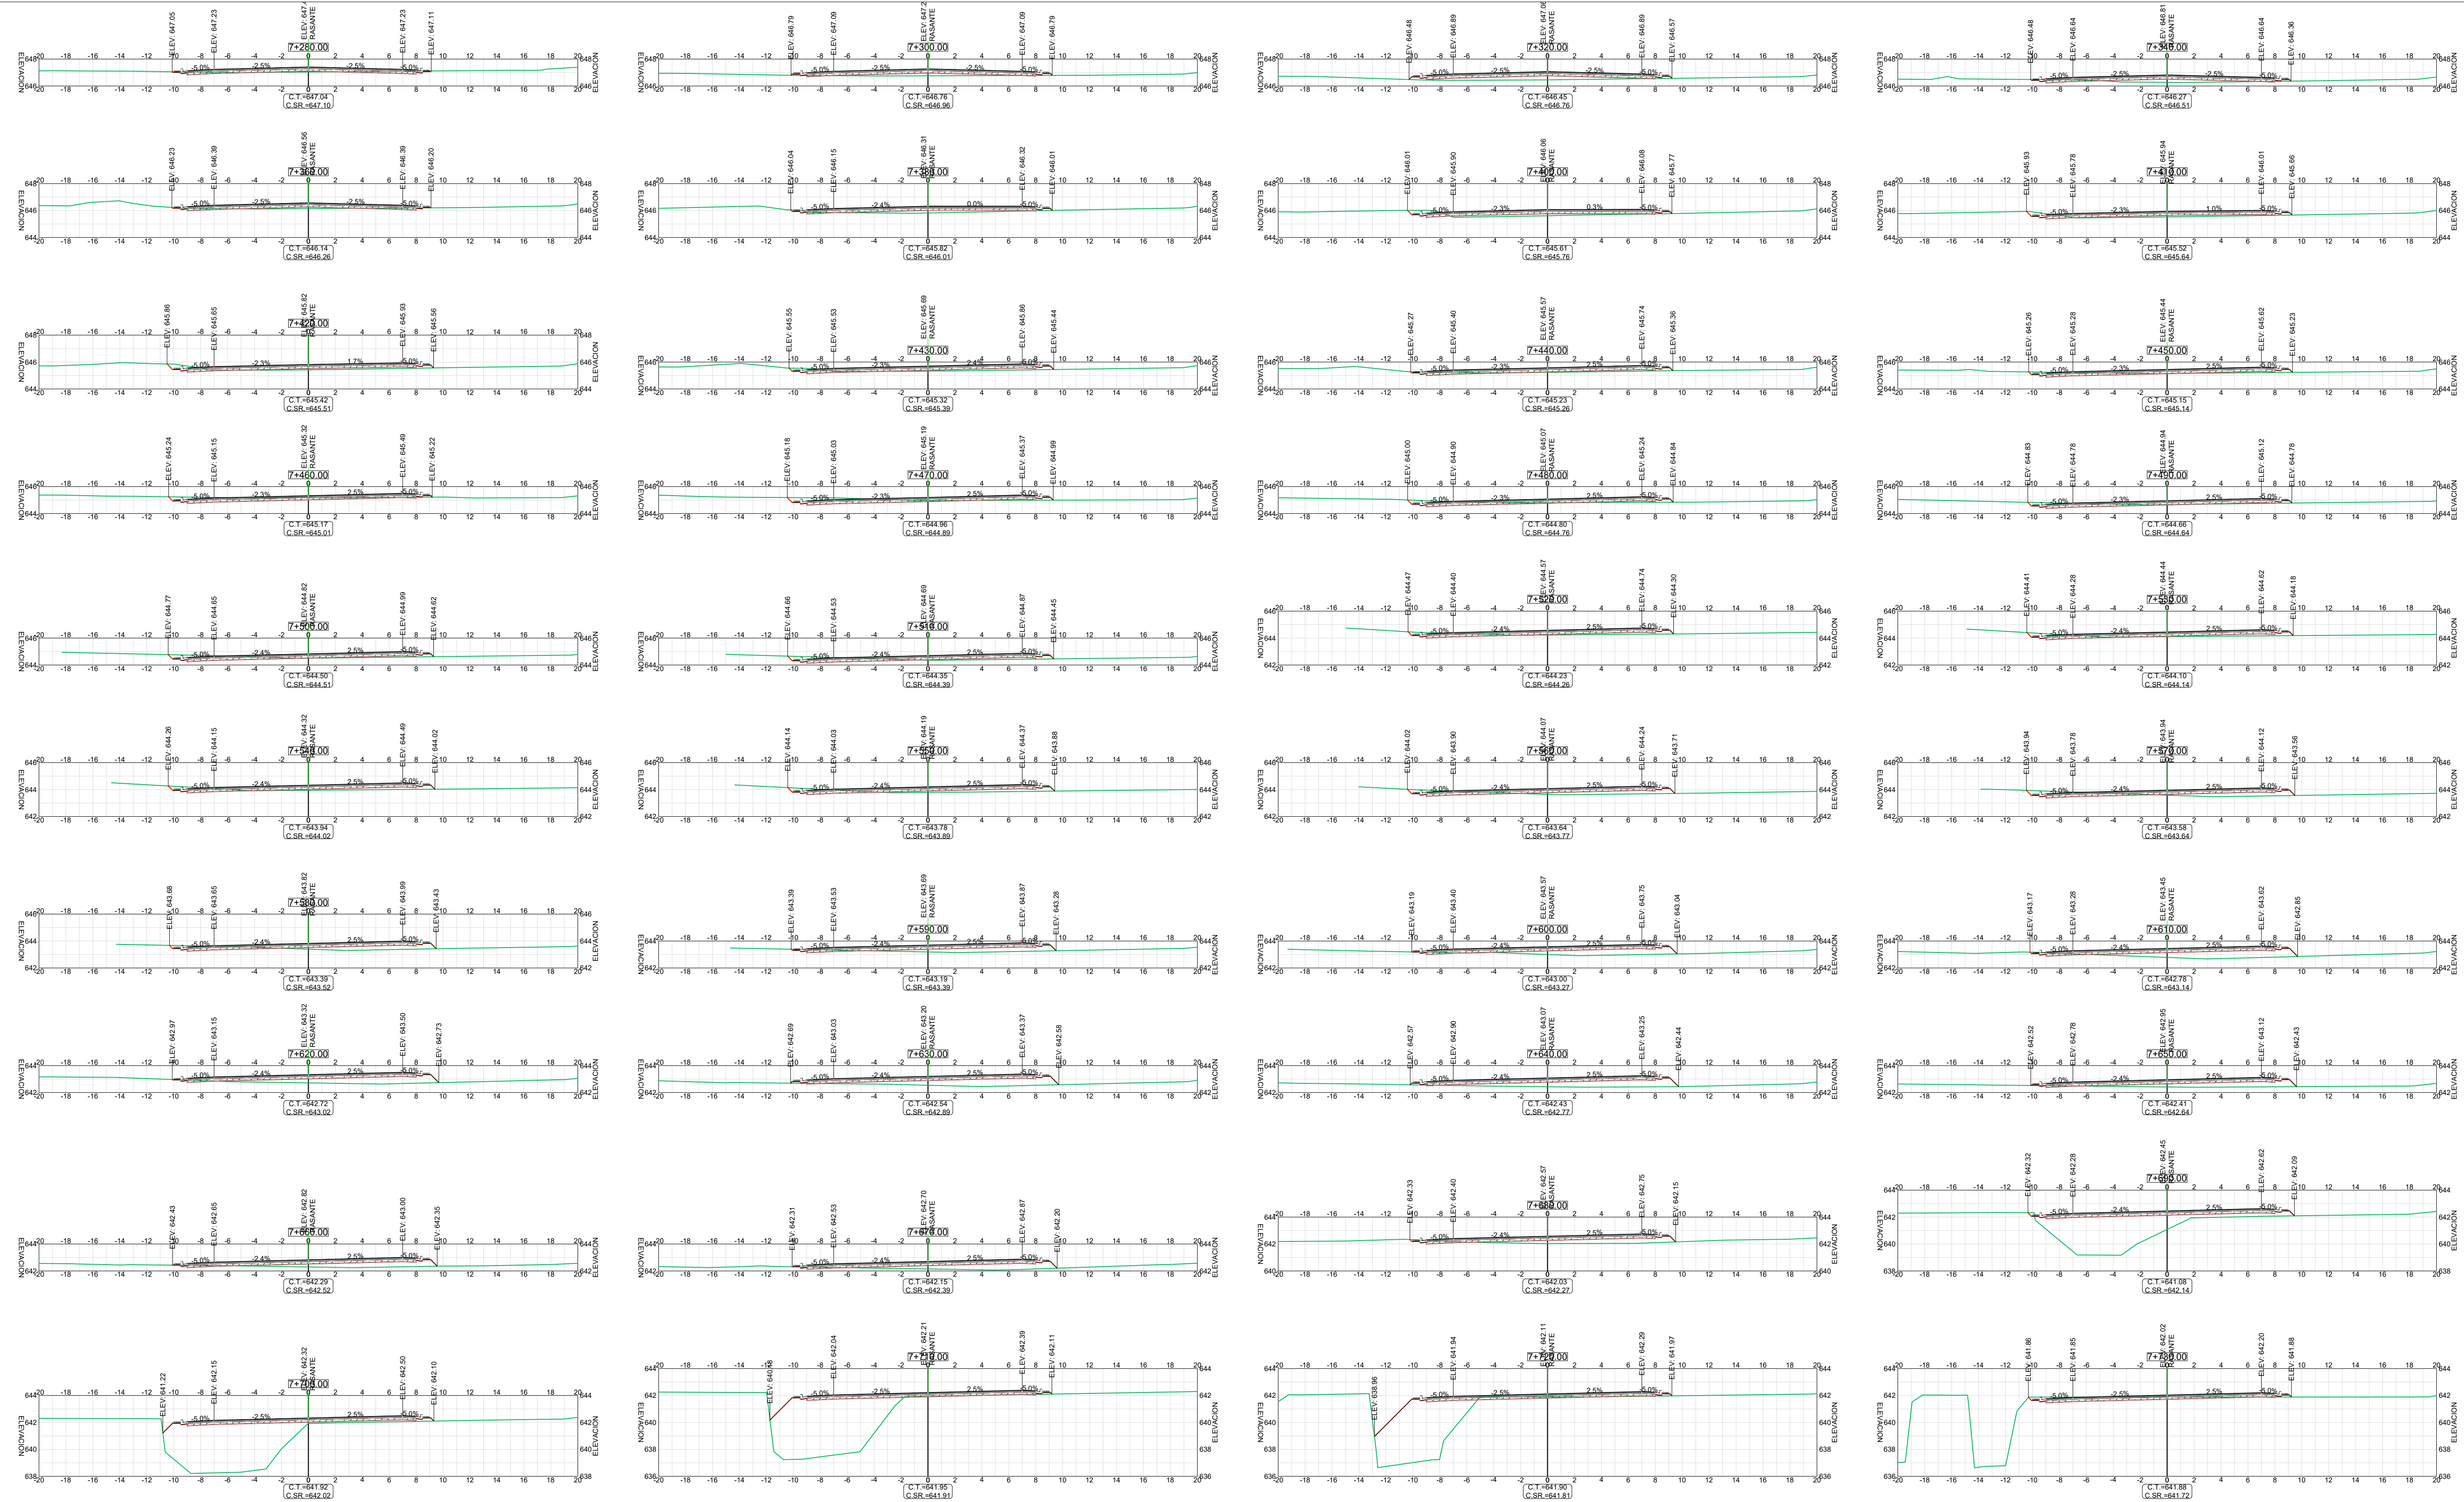

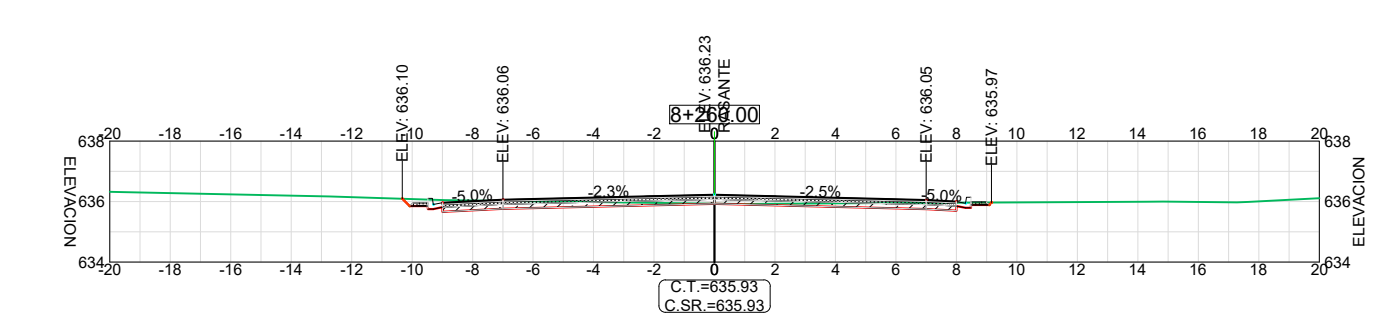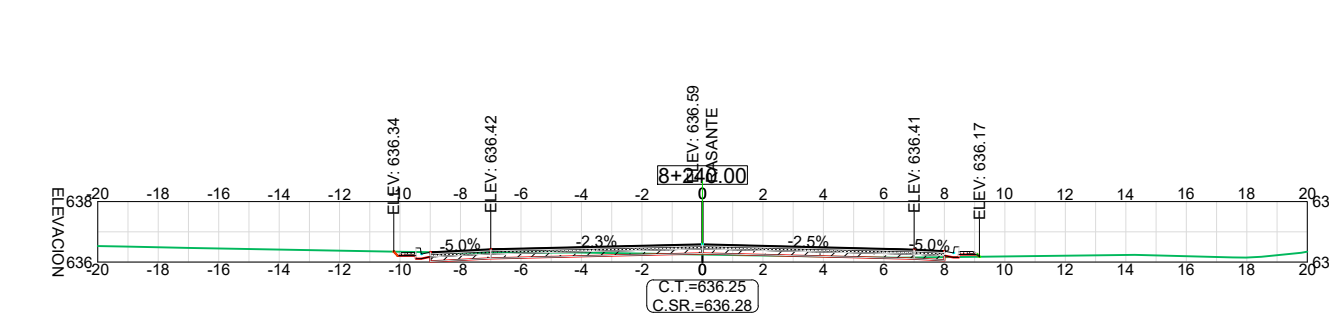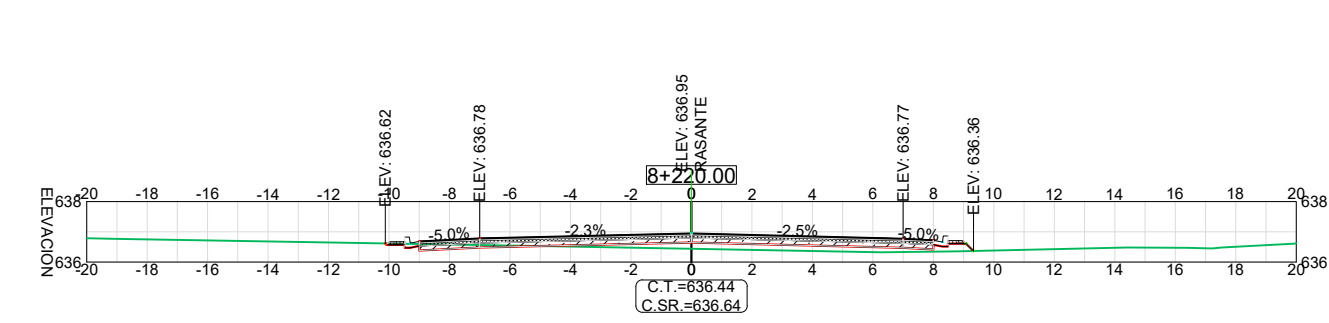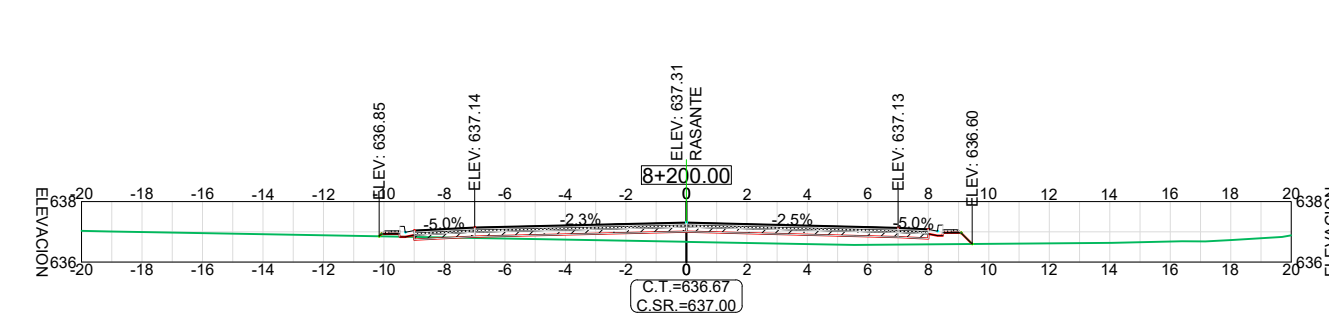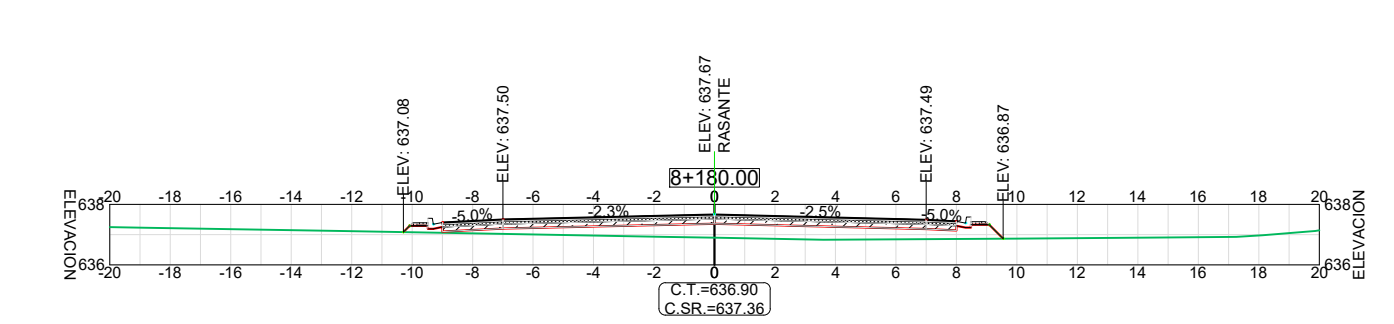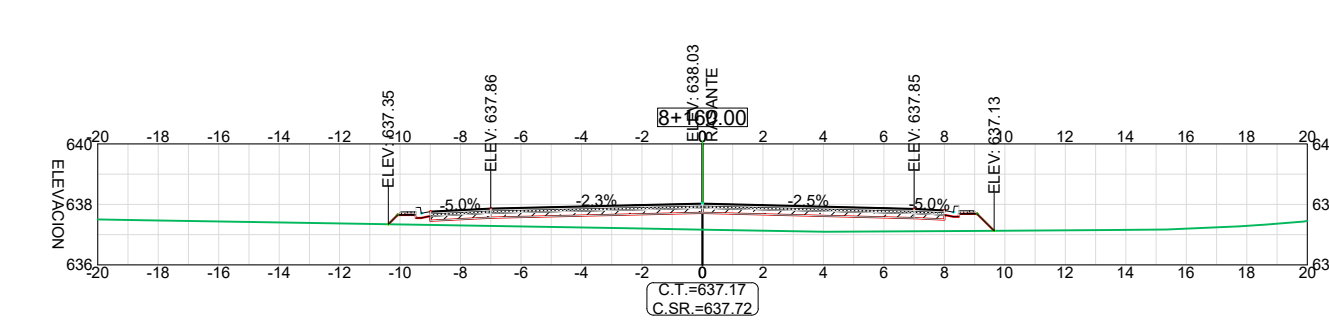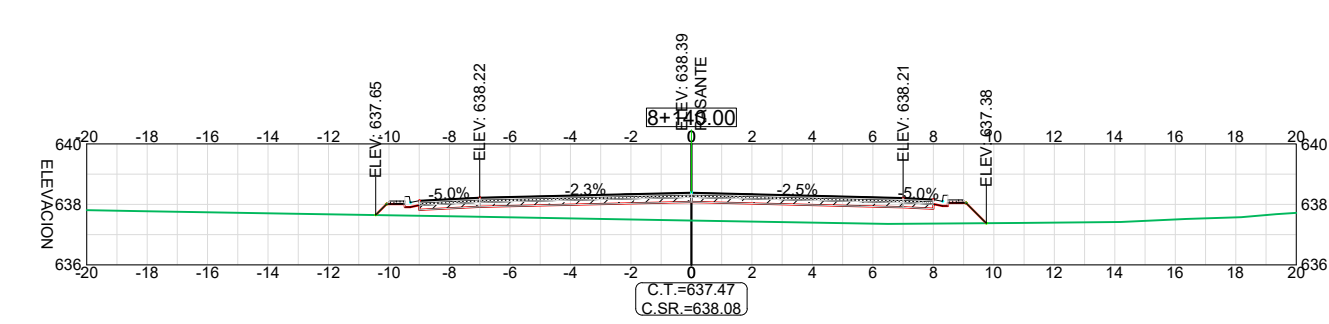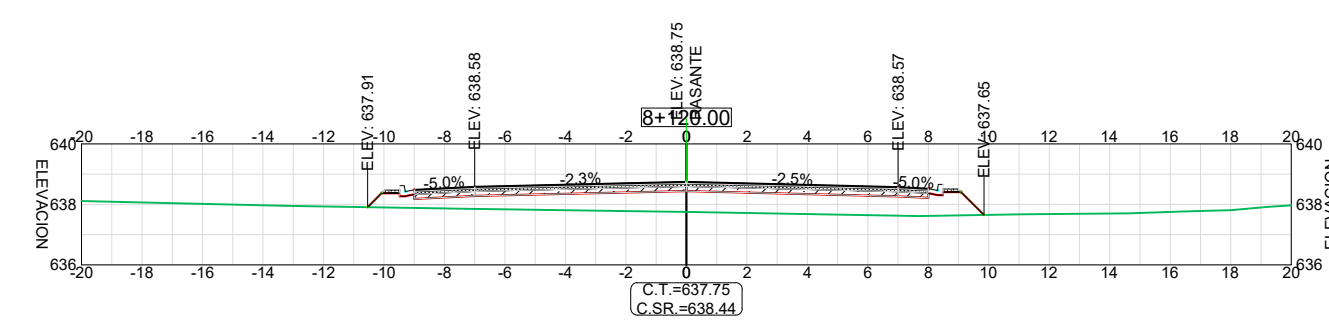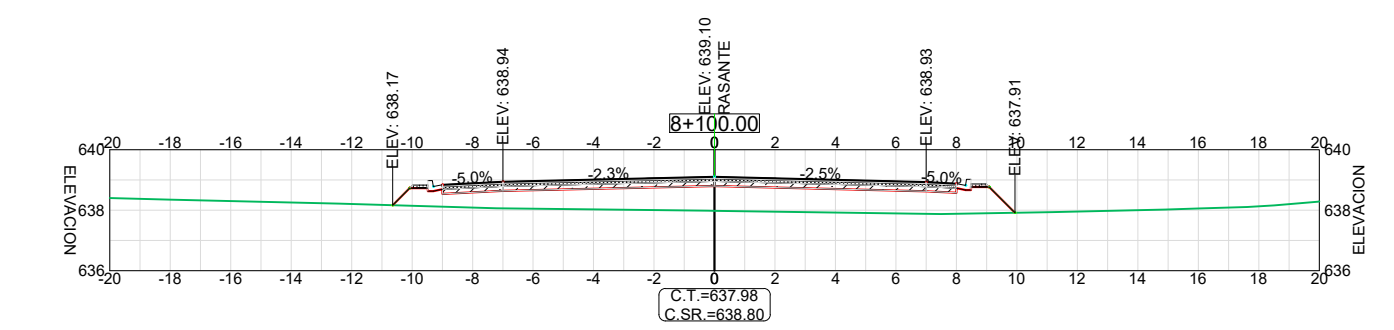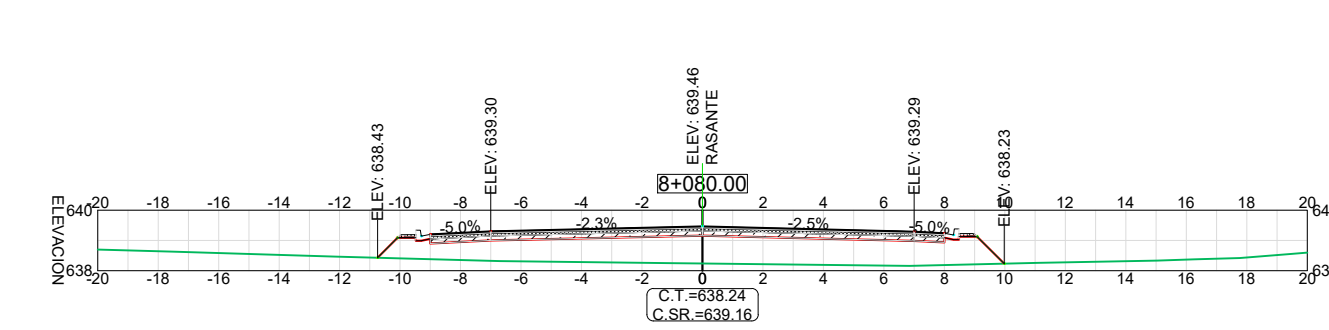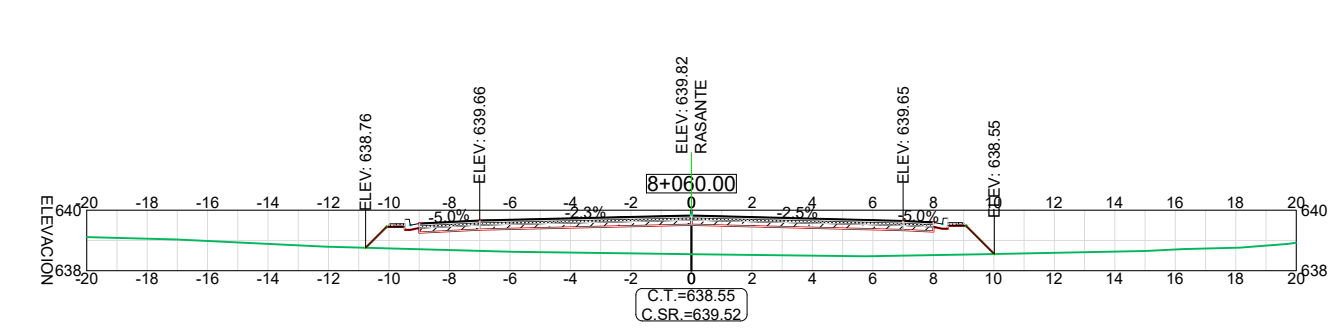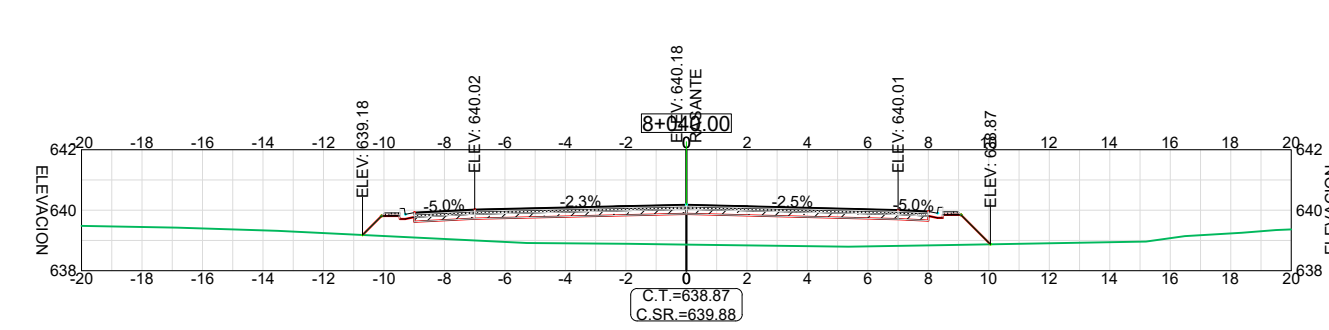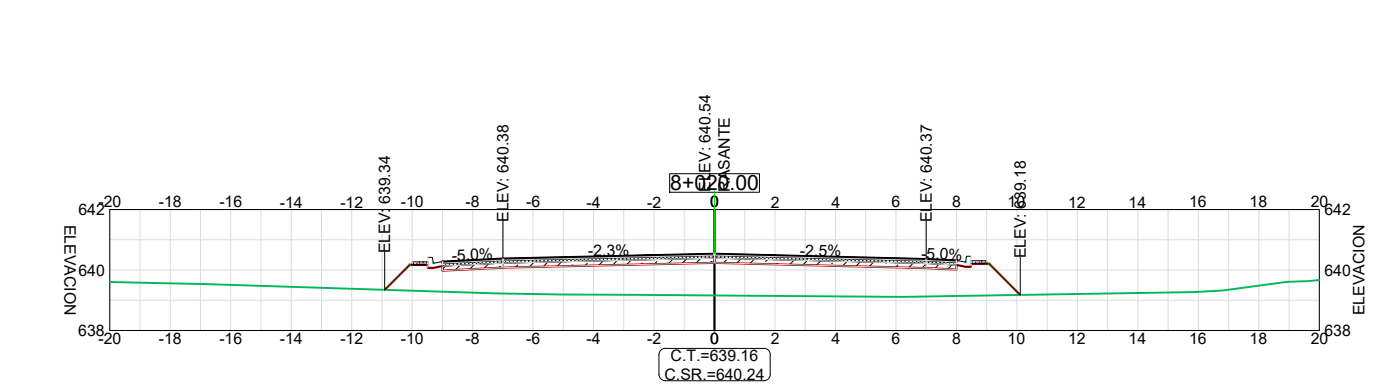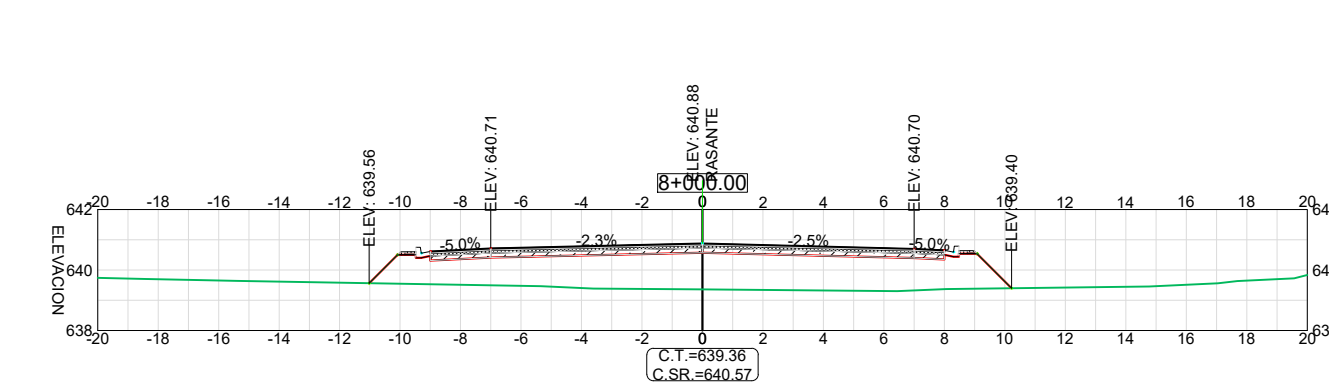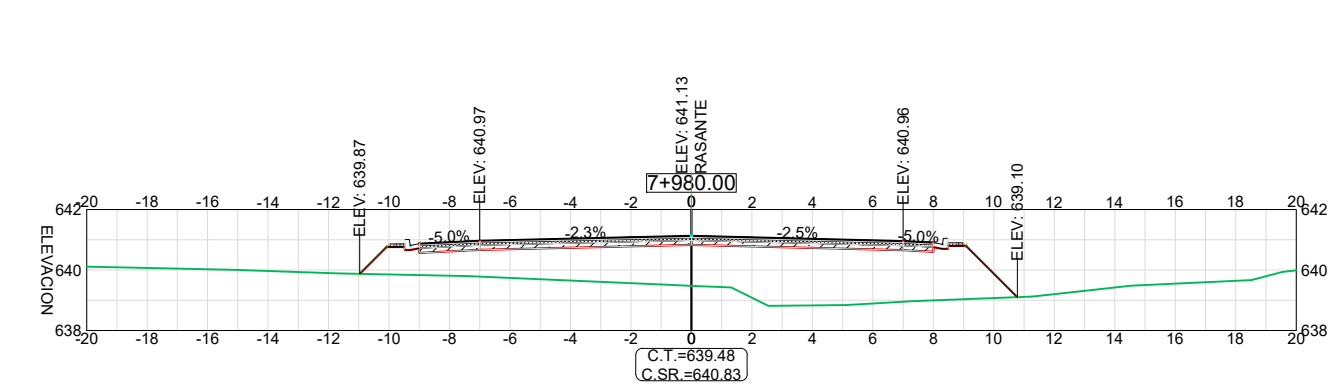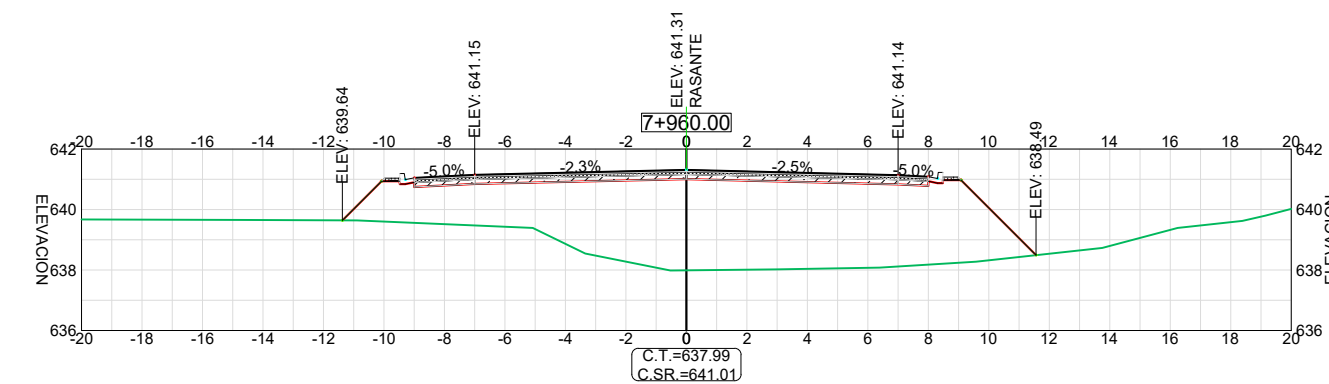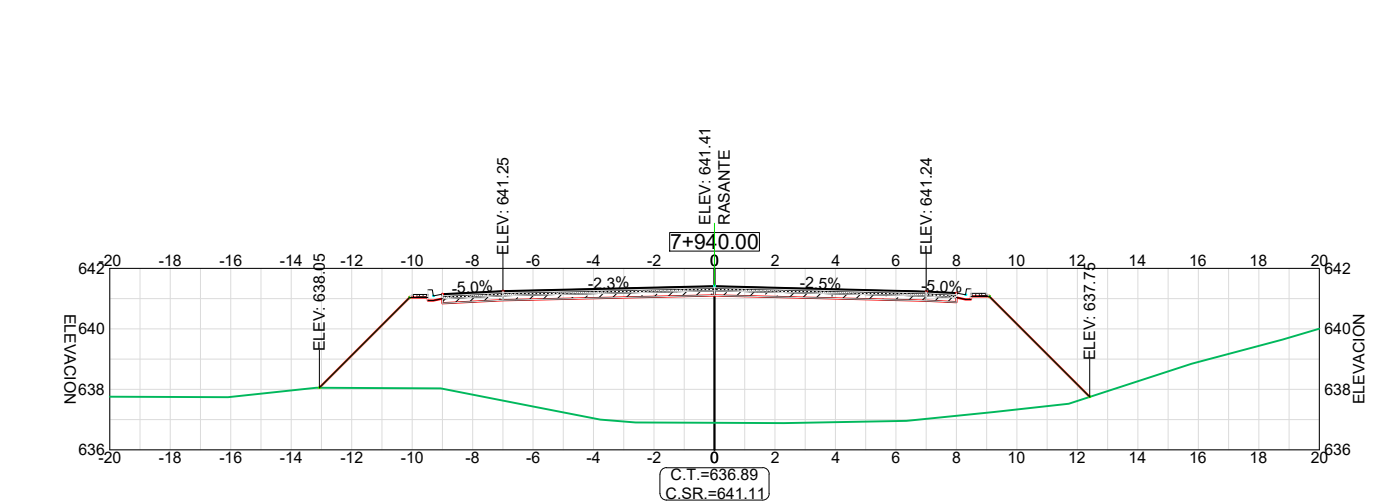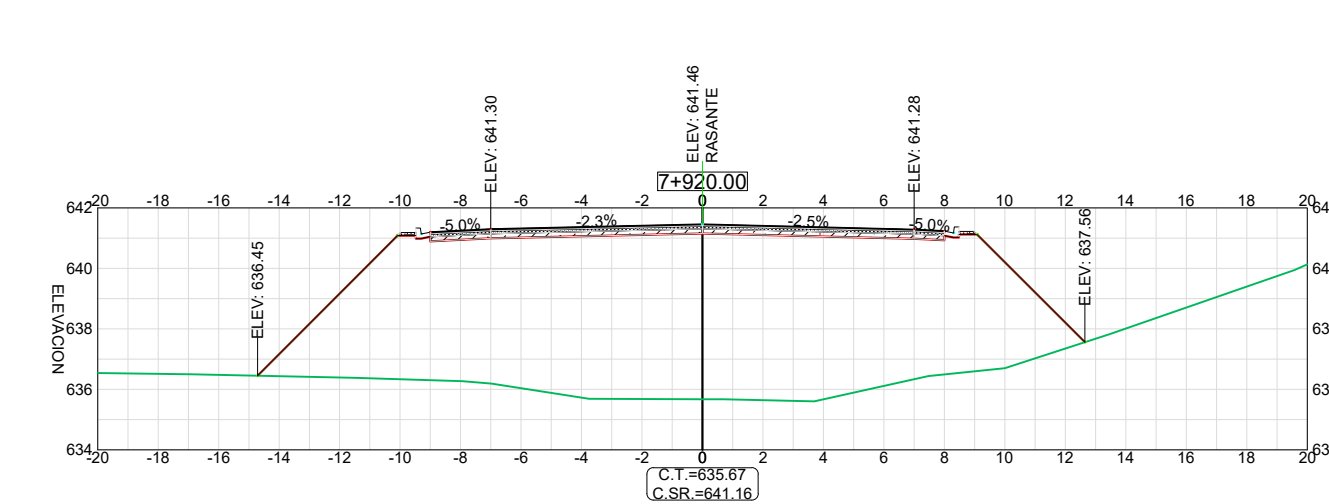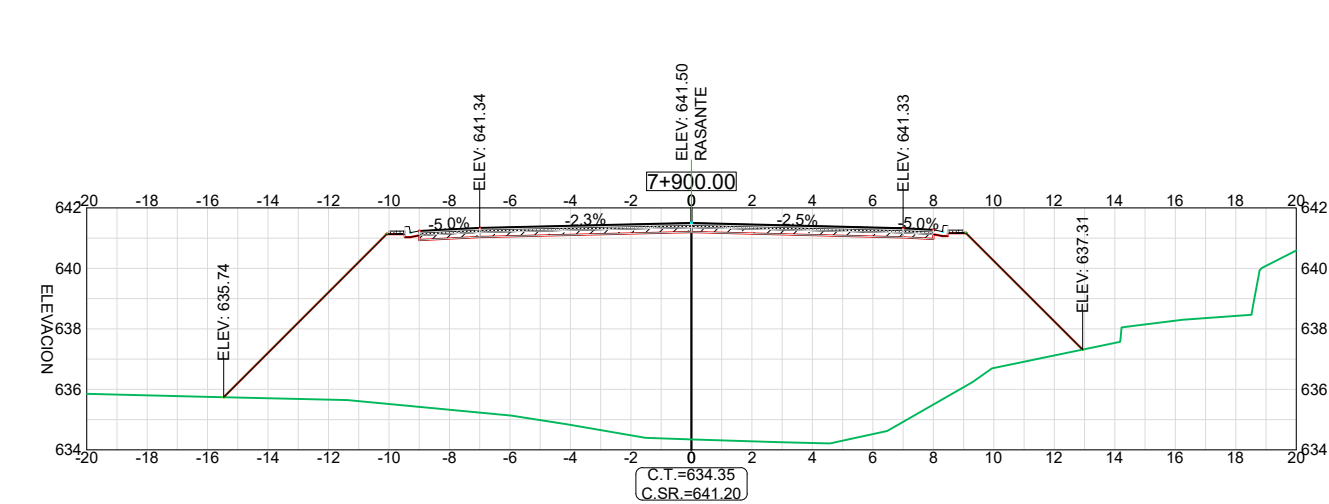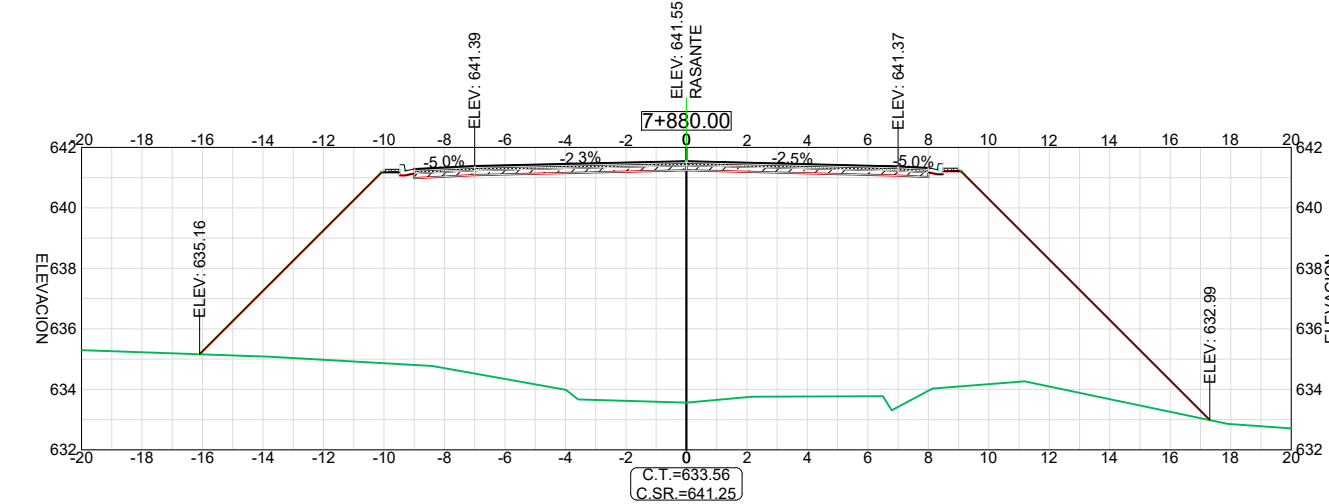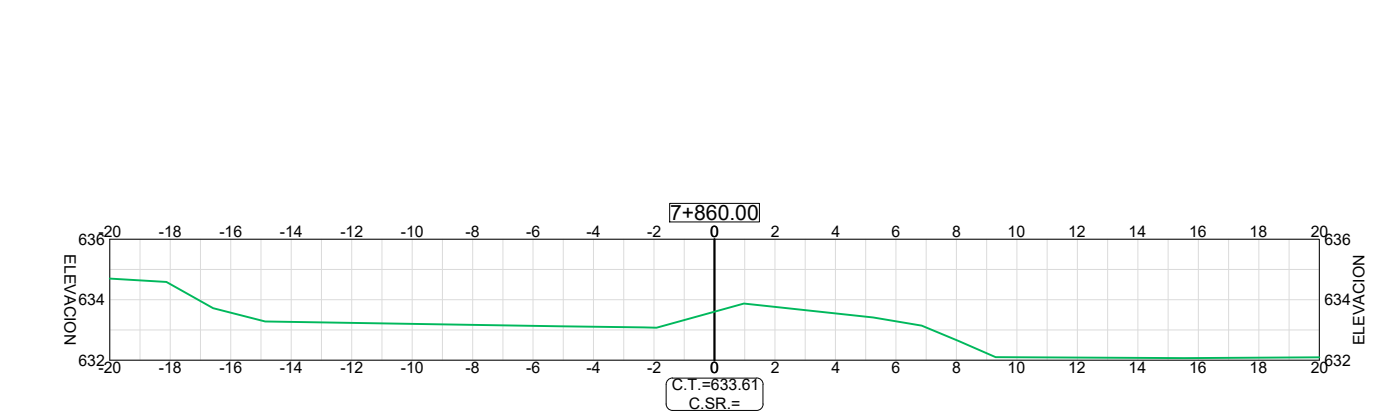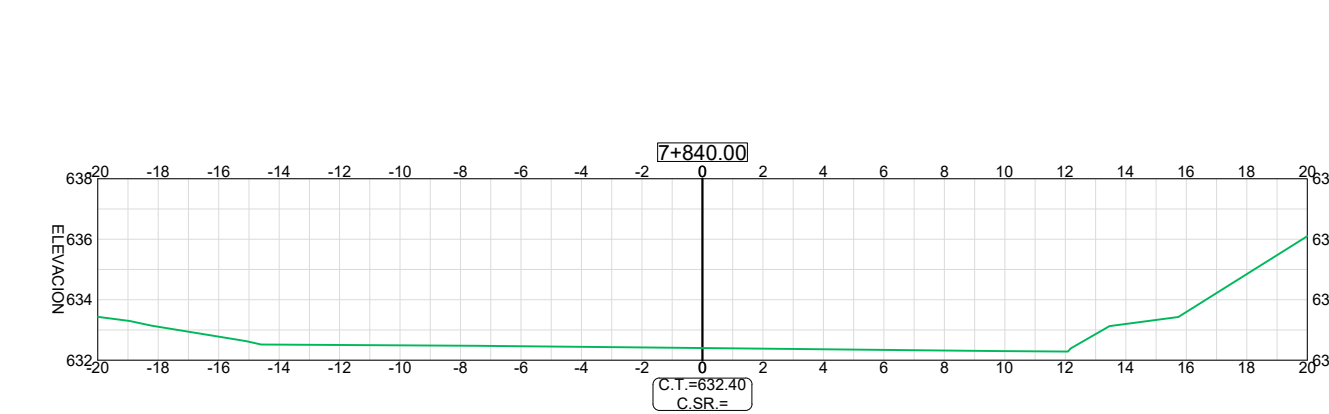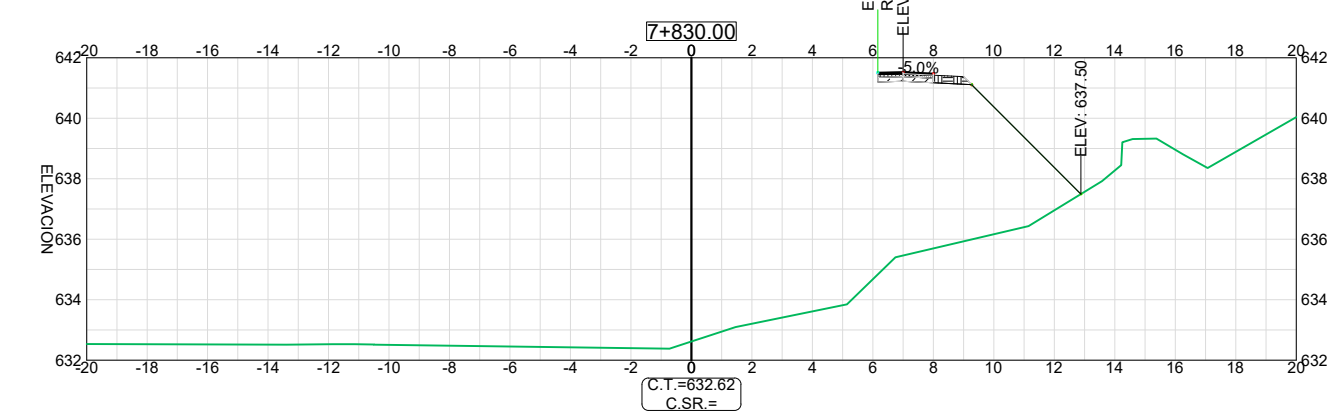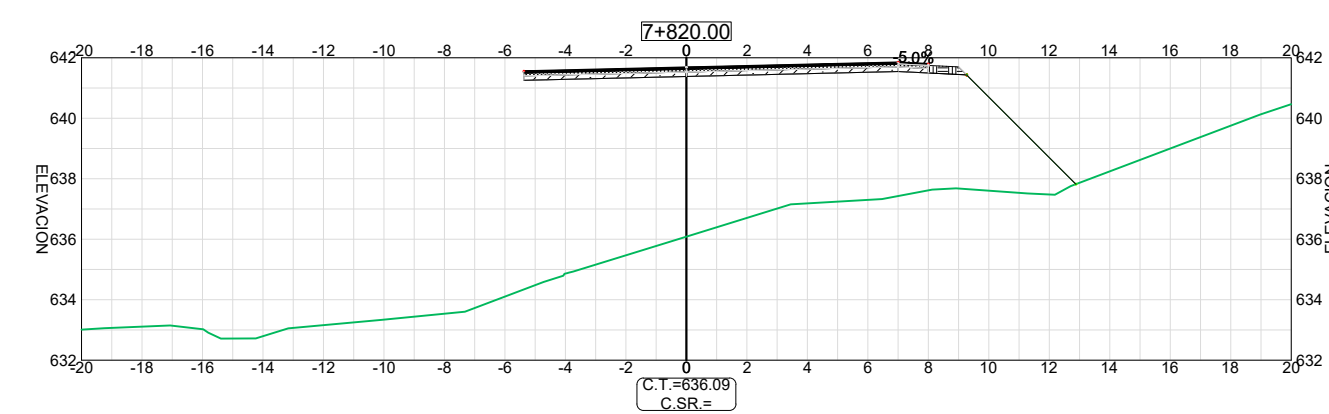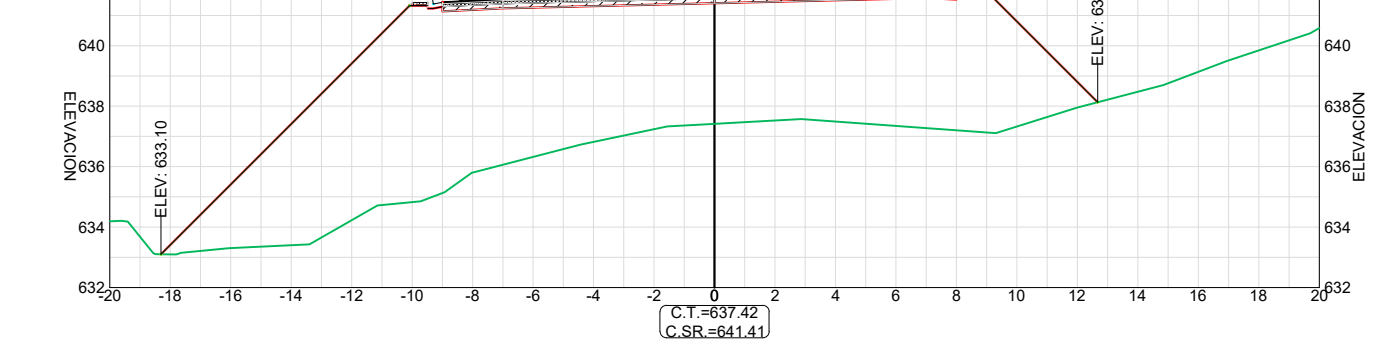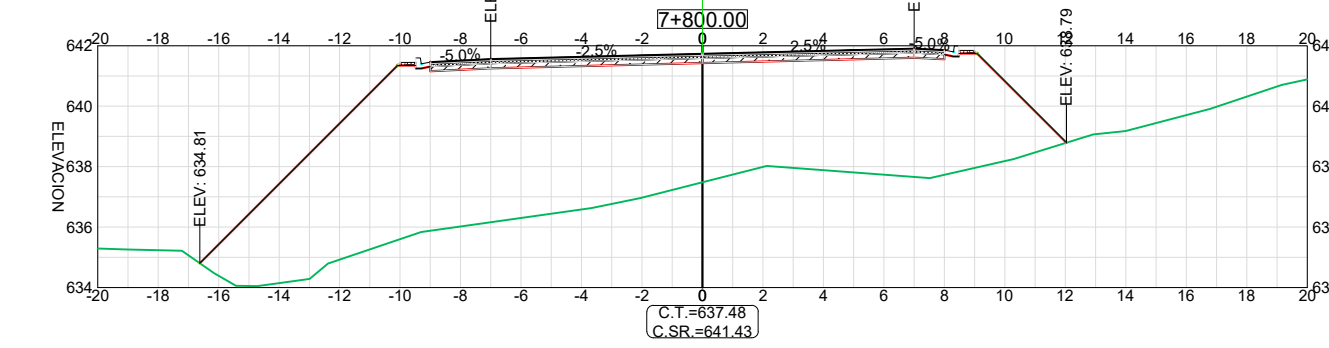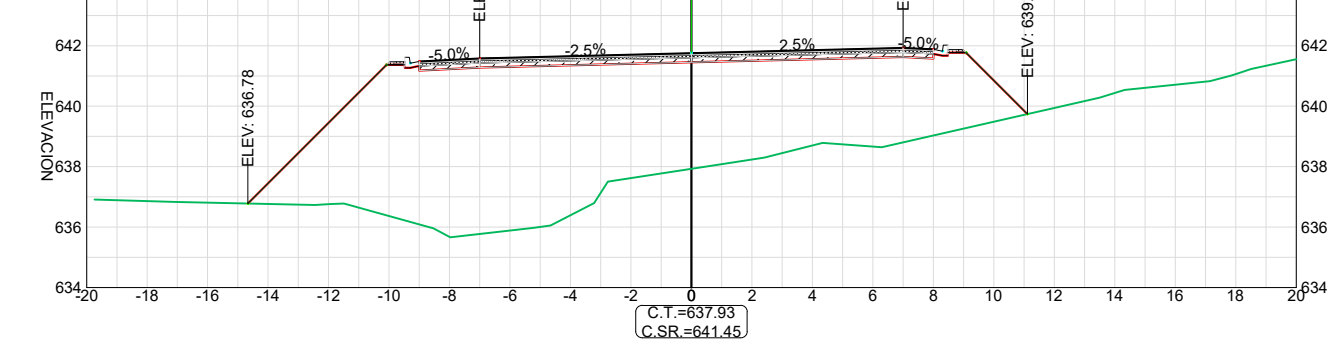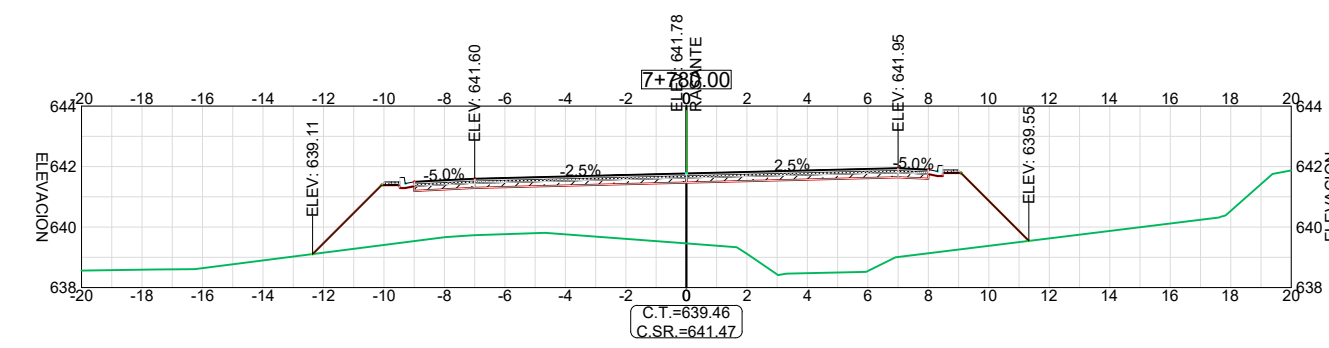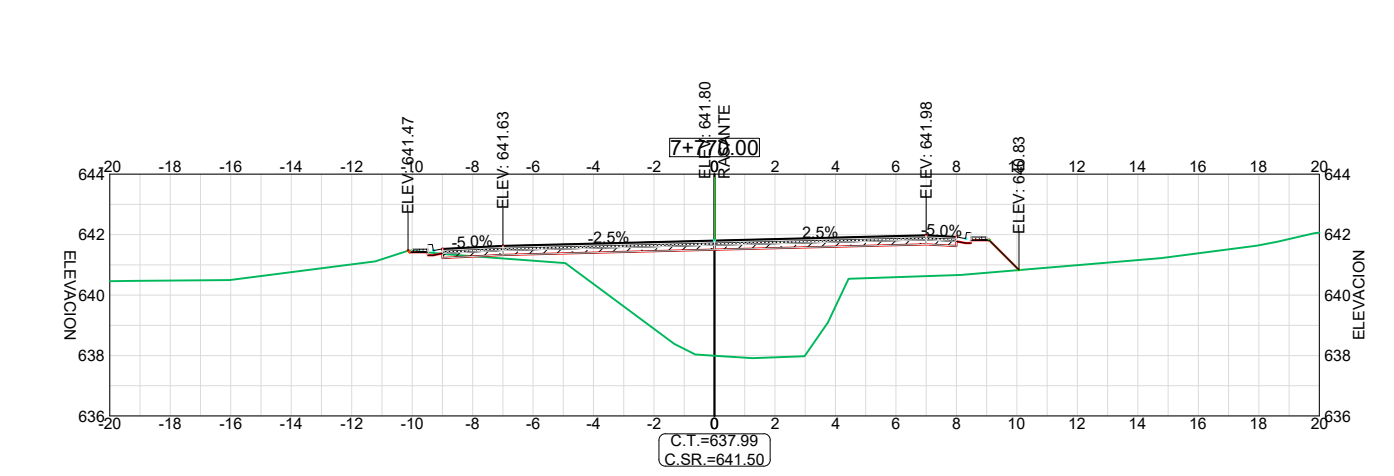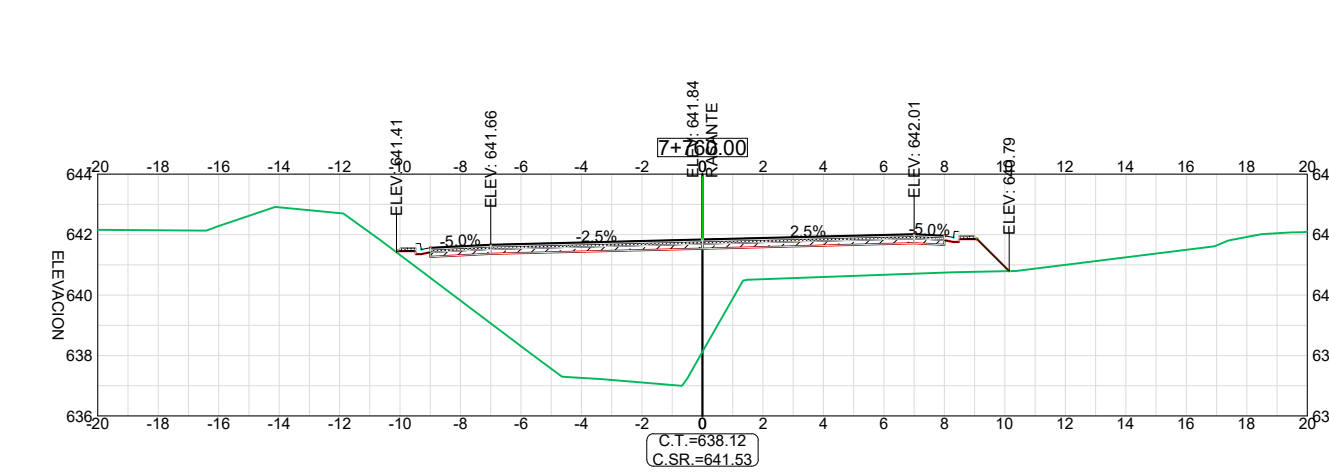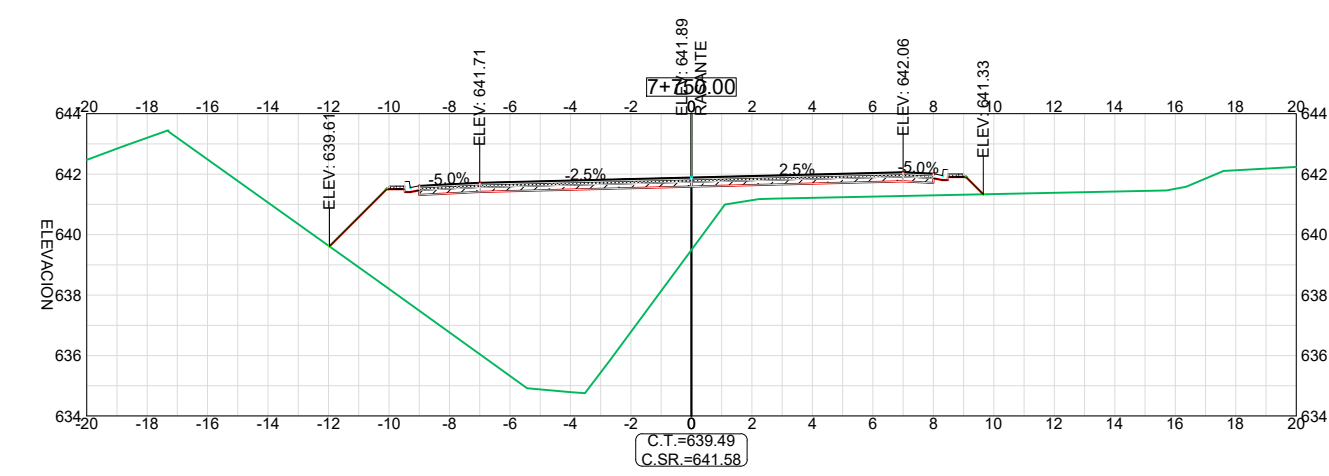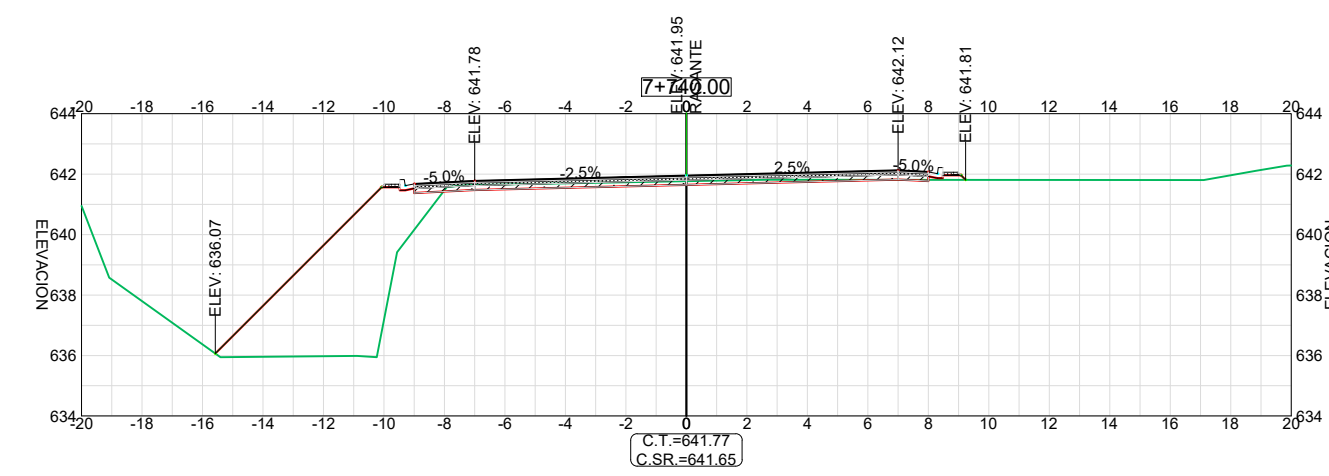

UNIVERSIDAD AUTÓNOMA
JUAN MISAEL SARACHO
FACULTAD DE CIENCIAS Y TECNOLOGÍA
CARRERA DE INGENIERÍA CIVIL



NOMBRE DEL PROYECTO:	
----------------------	--

DOBLE VÍA
YACUIBA - CAMPO PAJOSO

REVISADO POR:	
---------------	--

1
2
3

UNIVERSITARIO:

	FECHA
--	--------------

	FIRMA
--	--------------

NOMBRE DE LA LAMINA:	
----------------------	--

PLANO DE SECCIONES TRANSVERSALES DEL EJE-02

	FECHA:
	J

ESCALA:	
---------	--

LAMINA N°:

28

