

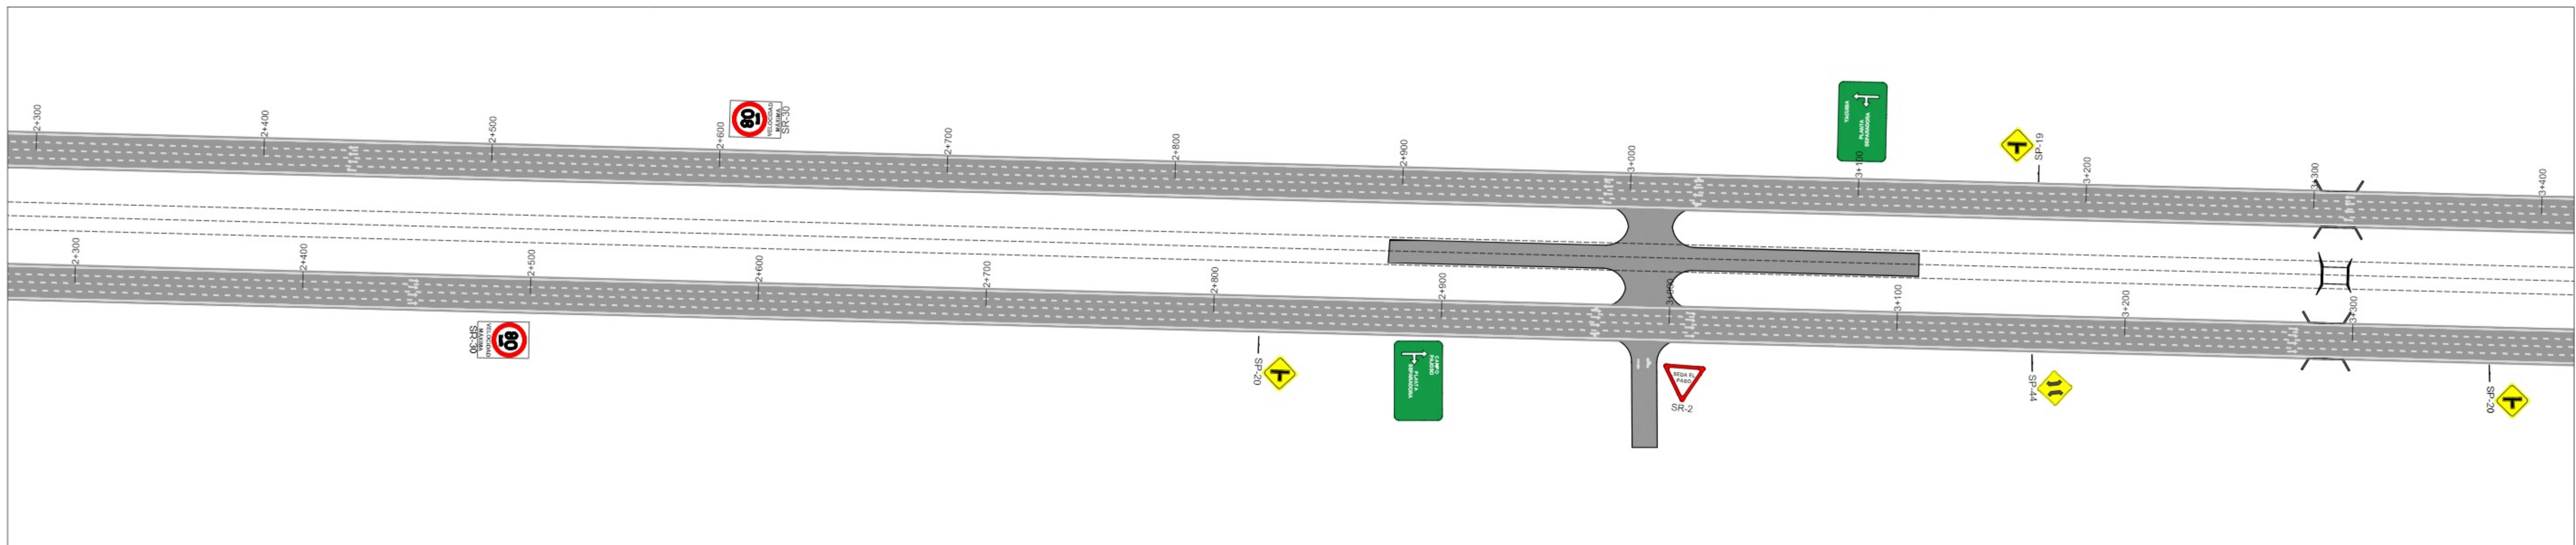


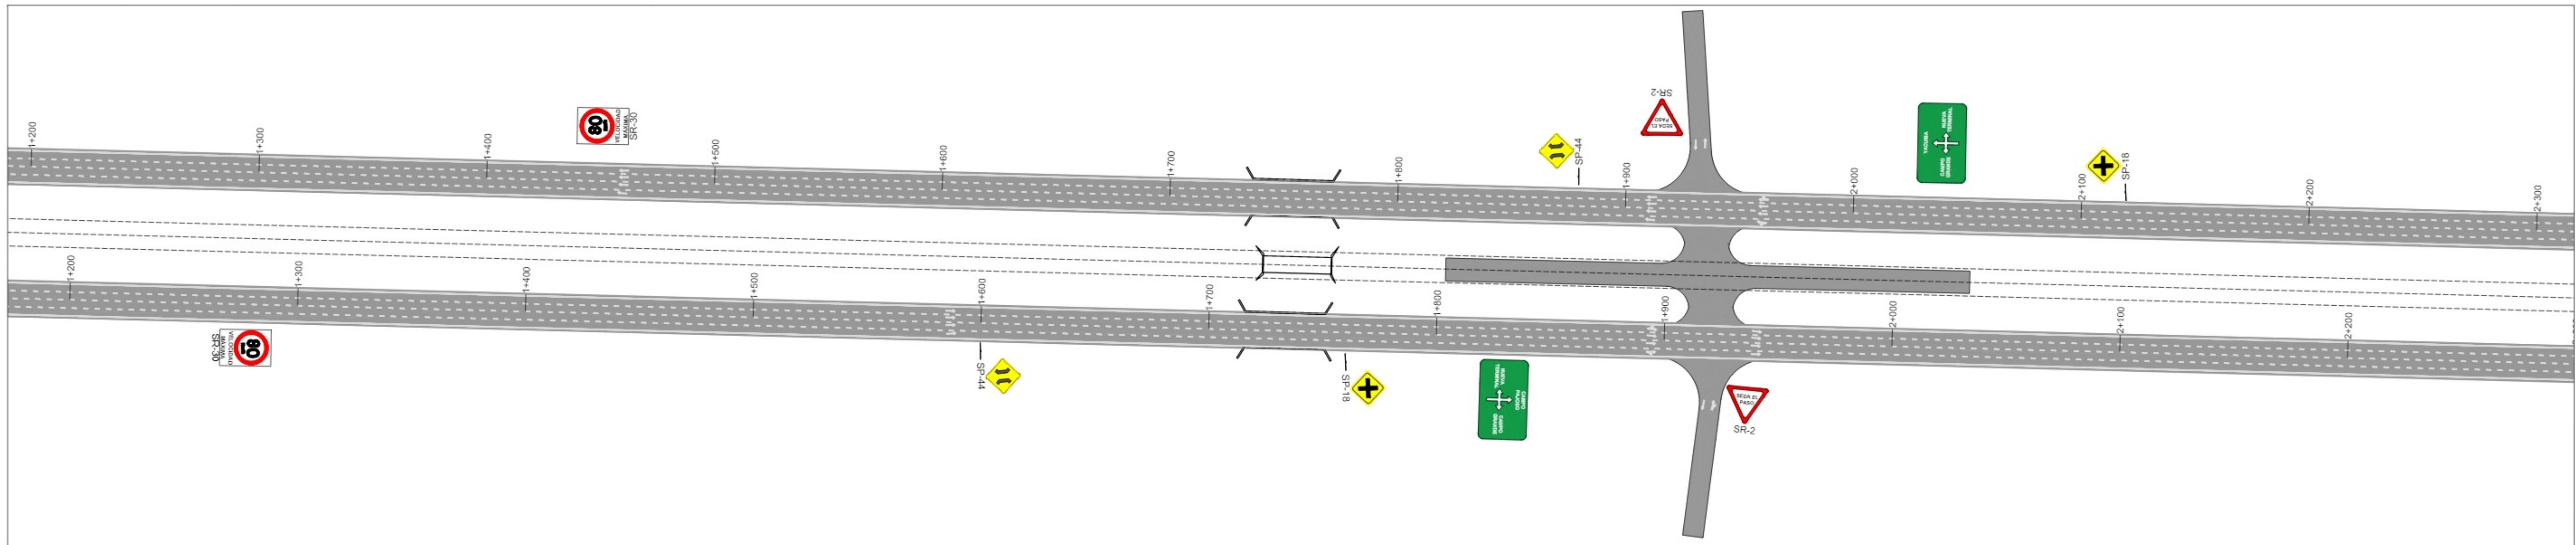

UNIVERSIDAD AUTÓNOMA
JUAN MISAEL SARACHO
FACULTAD DE CIENCIAS Y TECNOLOGÍA
CARRERA DE INGENIERÍA CIVIL

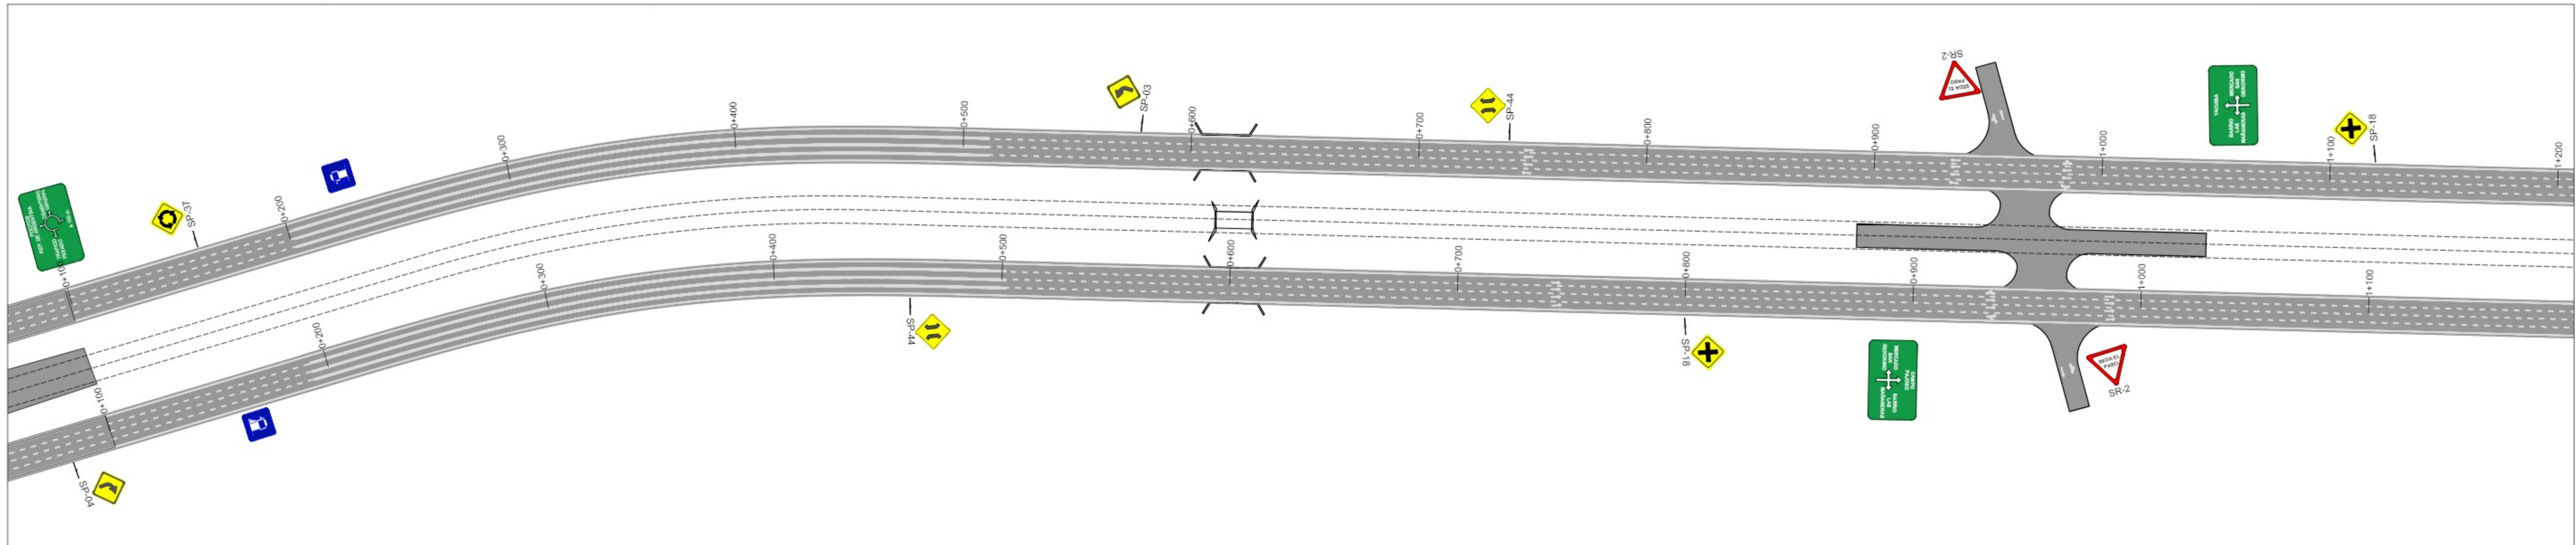

NOMBRE DEL PROYECTO:

DOBLE VÍA
YACUIBA - CAMPO PAJOSO




REVISADO POR:		FECHA	FIRMA
1			
2			
3			

UNIVERSITARIO: ORLANDO ABRAHAM PORTUGUEZ

NOMBRE DE LA LAMINA:	
SEÑALIZACIÓN	
FECHA:	ESCALA:
JUL. - 2021	1/1500

LAMINA N°:

1

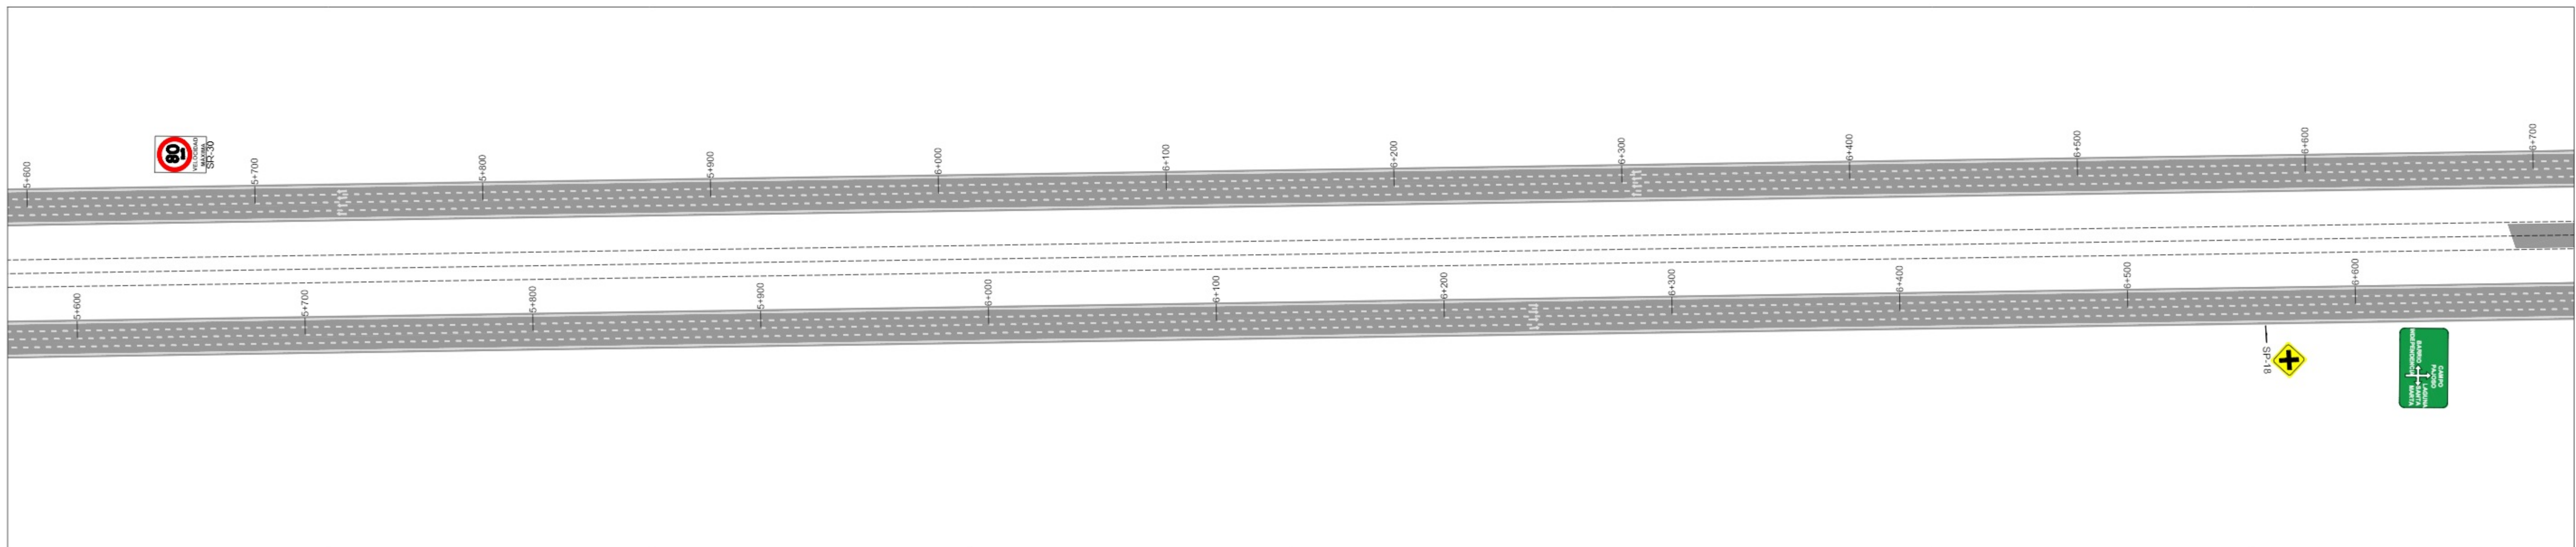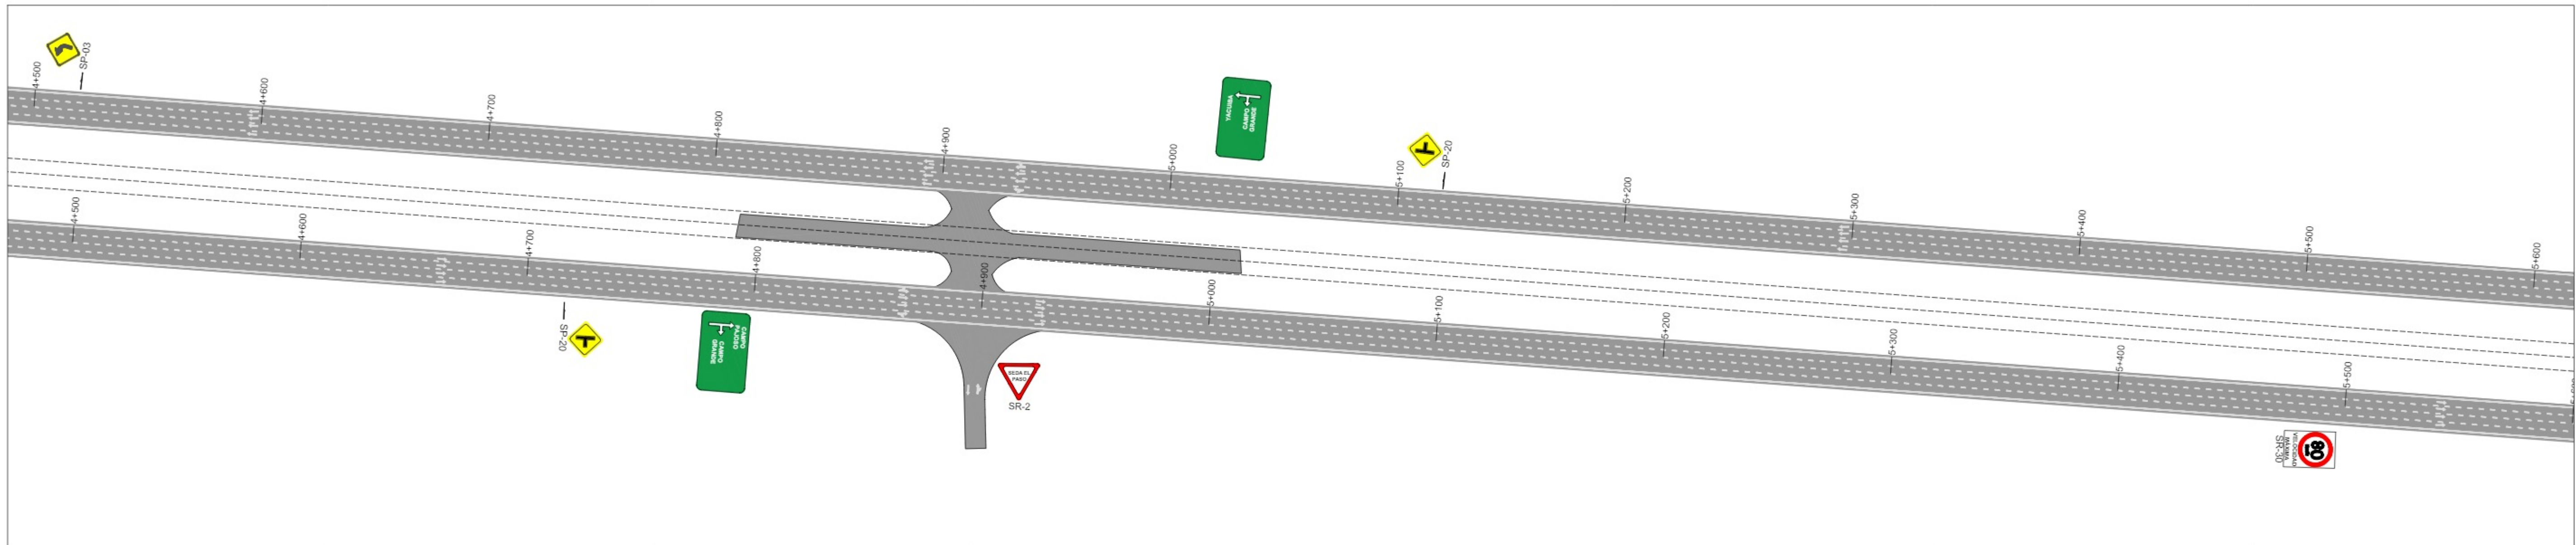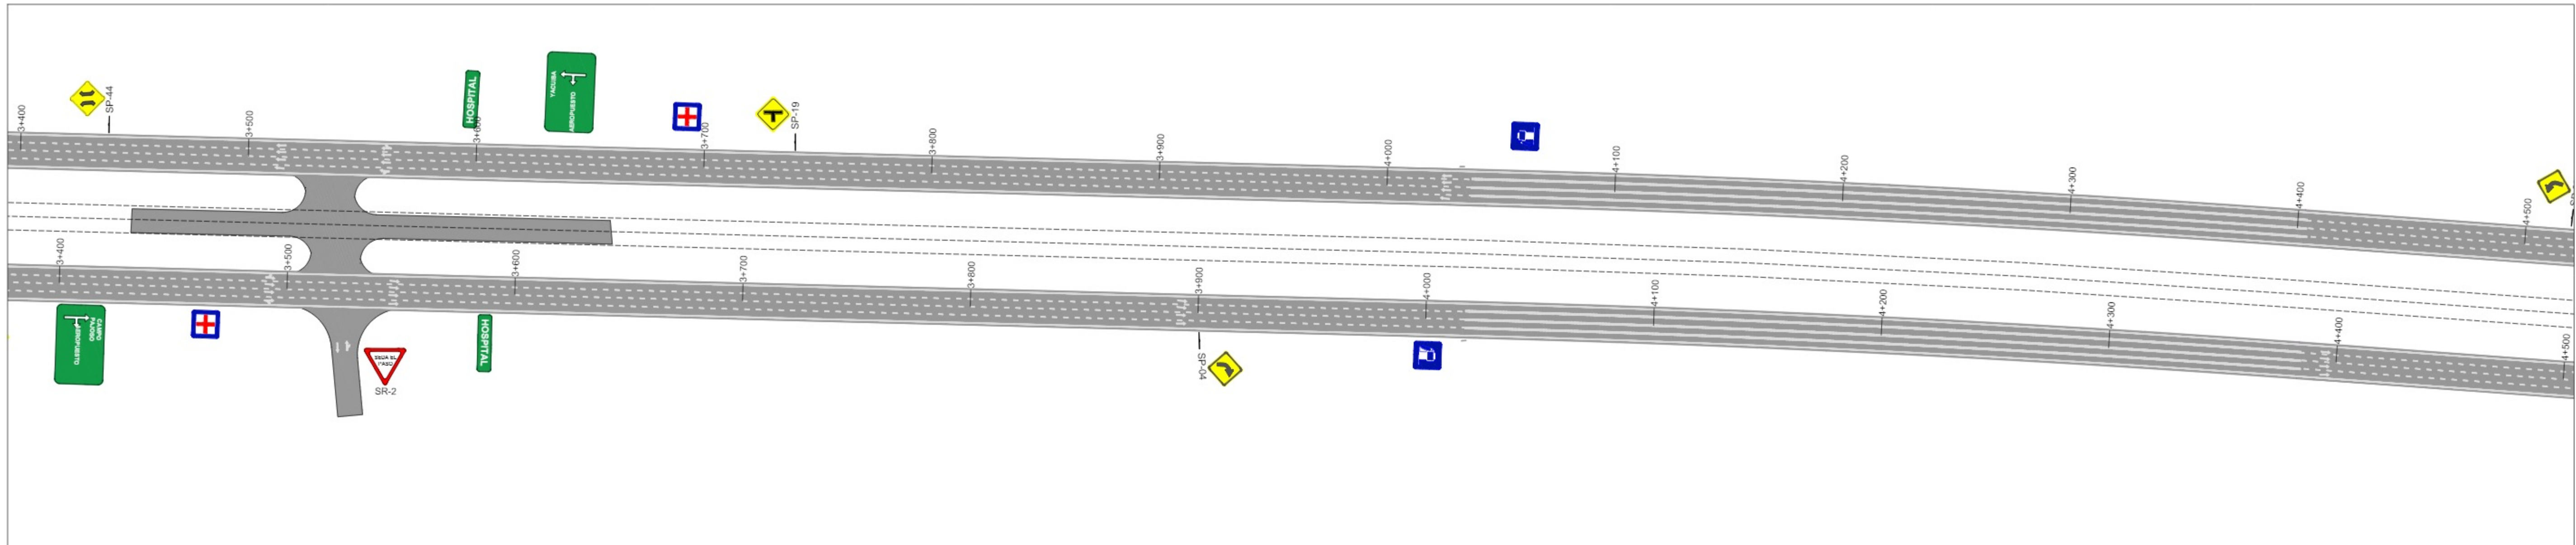

UNIVERSIDAD AUTÓNOMA
JUAN MISAEL SARACHO
FACULTAD DE CIENCIAS Y TECNOLOGÍA
CARRERA DE INGENIERÍA CIVIL



NOMBRE DEL PROYECTO:




DOBLE VÍA
YACUIBA - CAMPO PAJOSO

REVISADO POR:		FECHA	FIRMA
1			
2			
3			
UNIVERSITARIO:		ORLANDO ABRAHAM PORTUGUEZ	

NOMBRE DE LA LAMINA:	
SEÑALIZACIÓN	
FECHA:	ESCALA:
JUL. - 2021	1/1500

LAMINA N°:

2

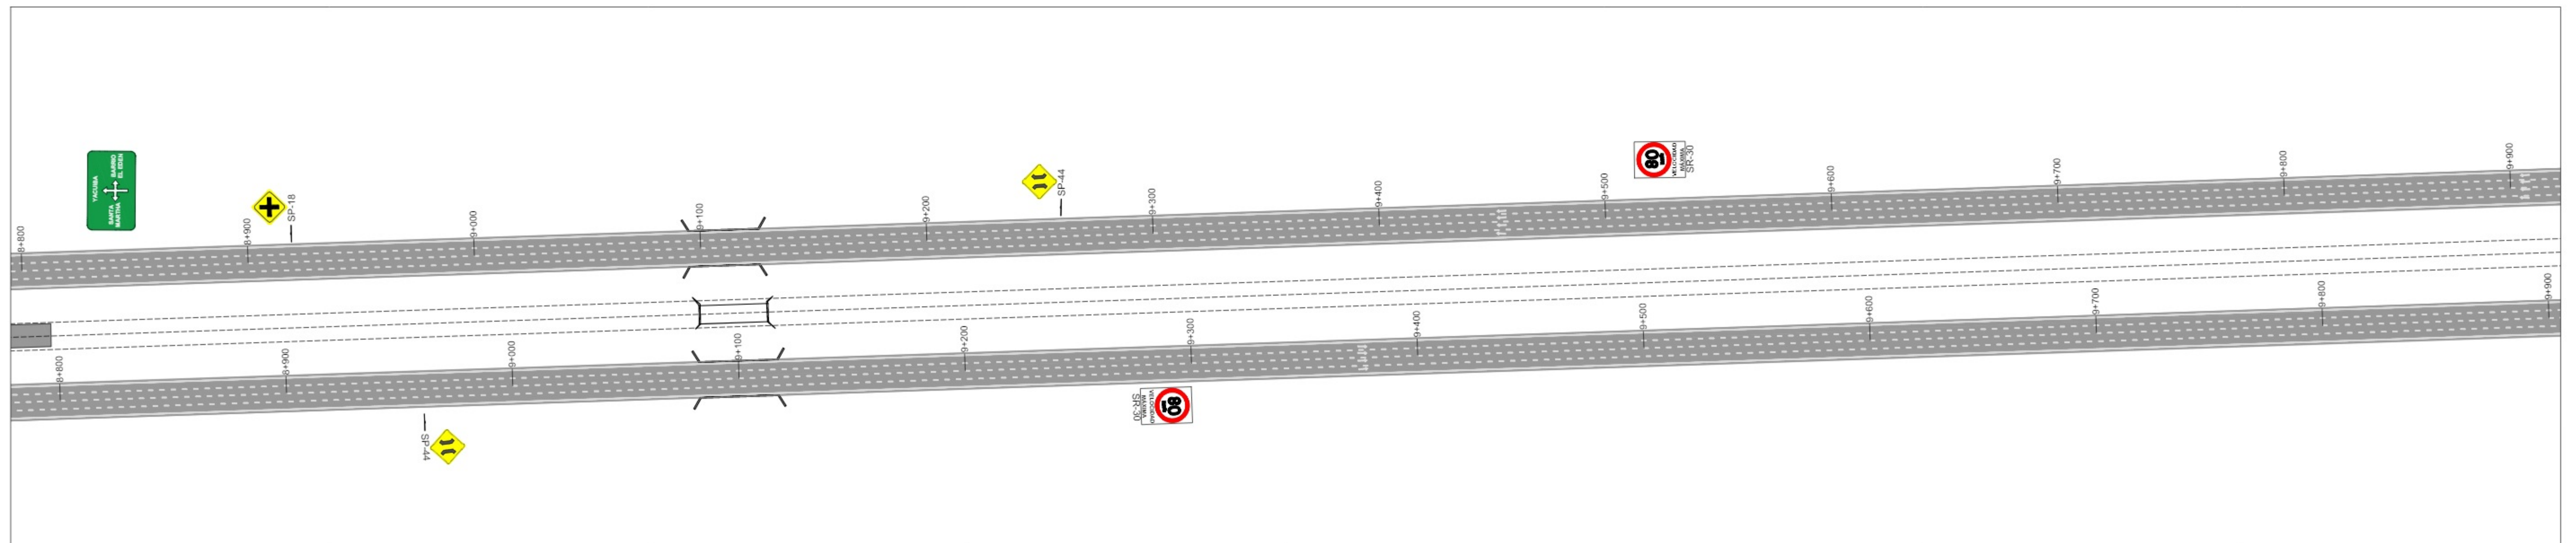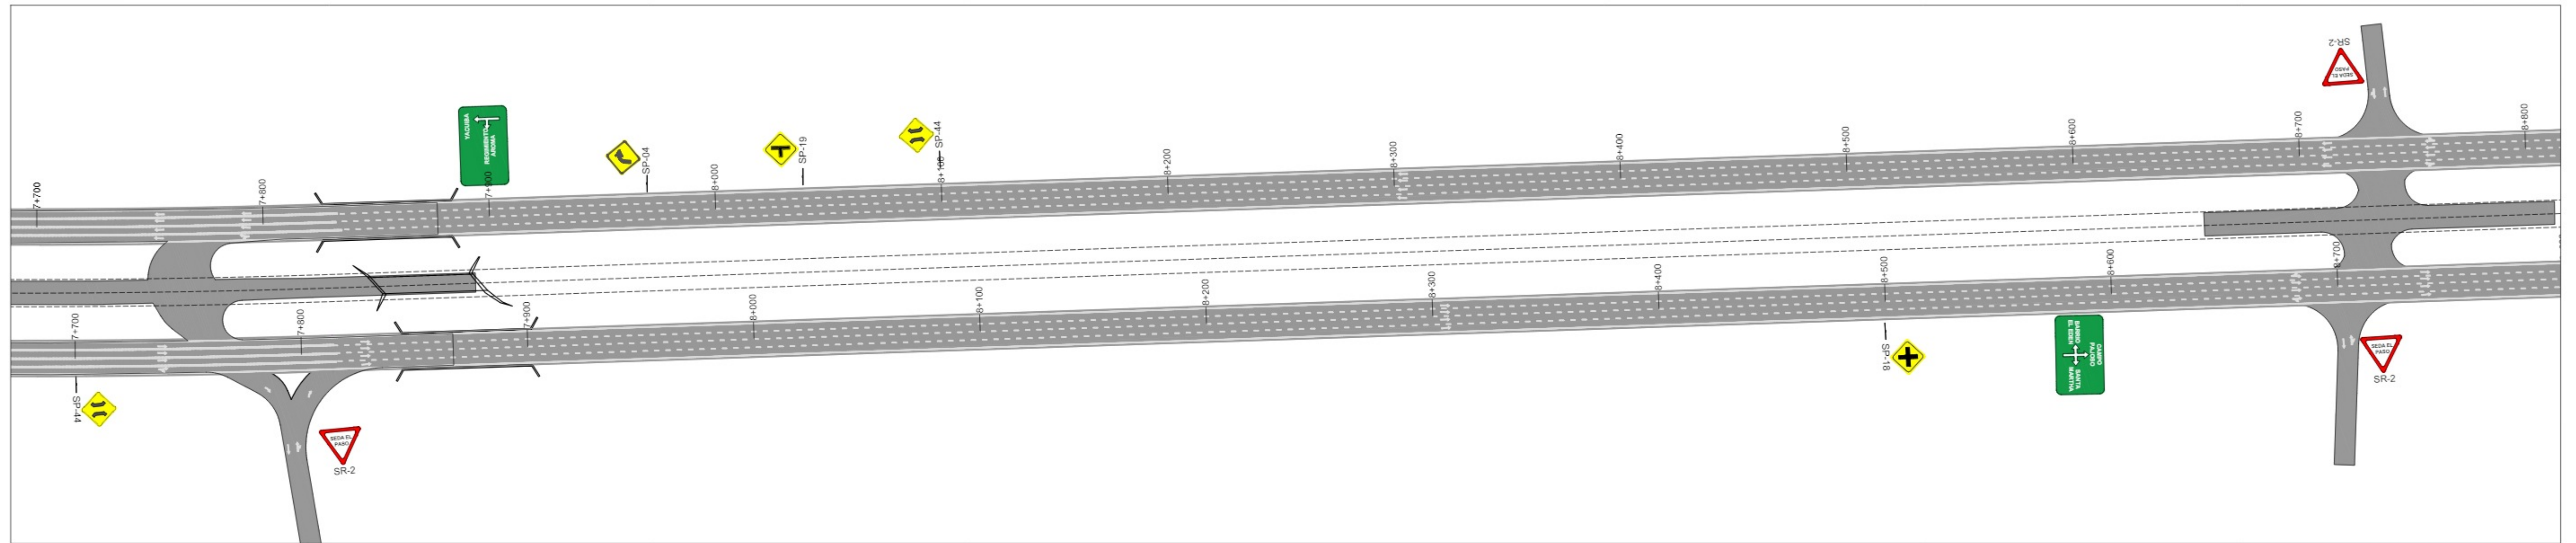
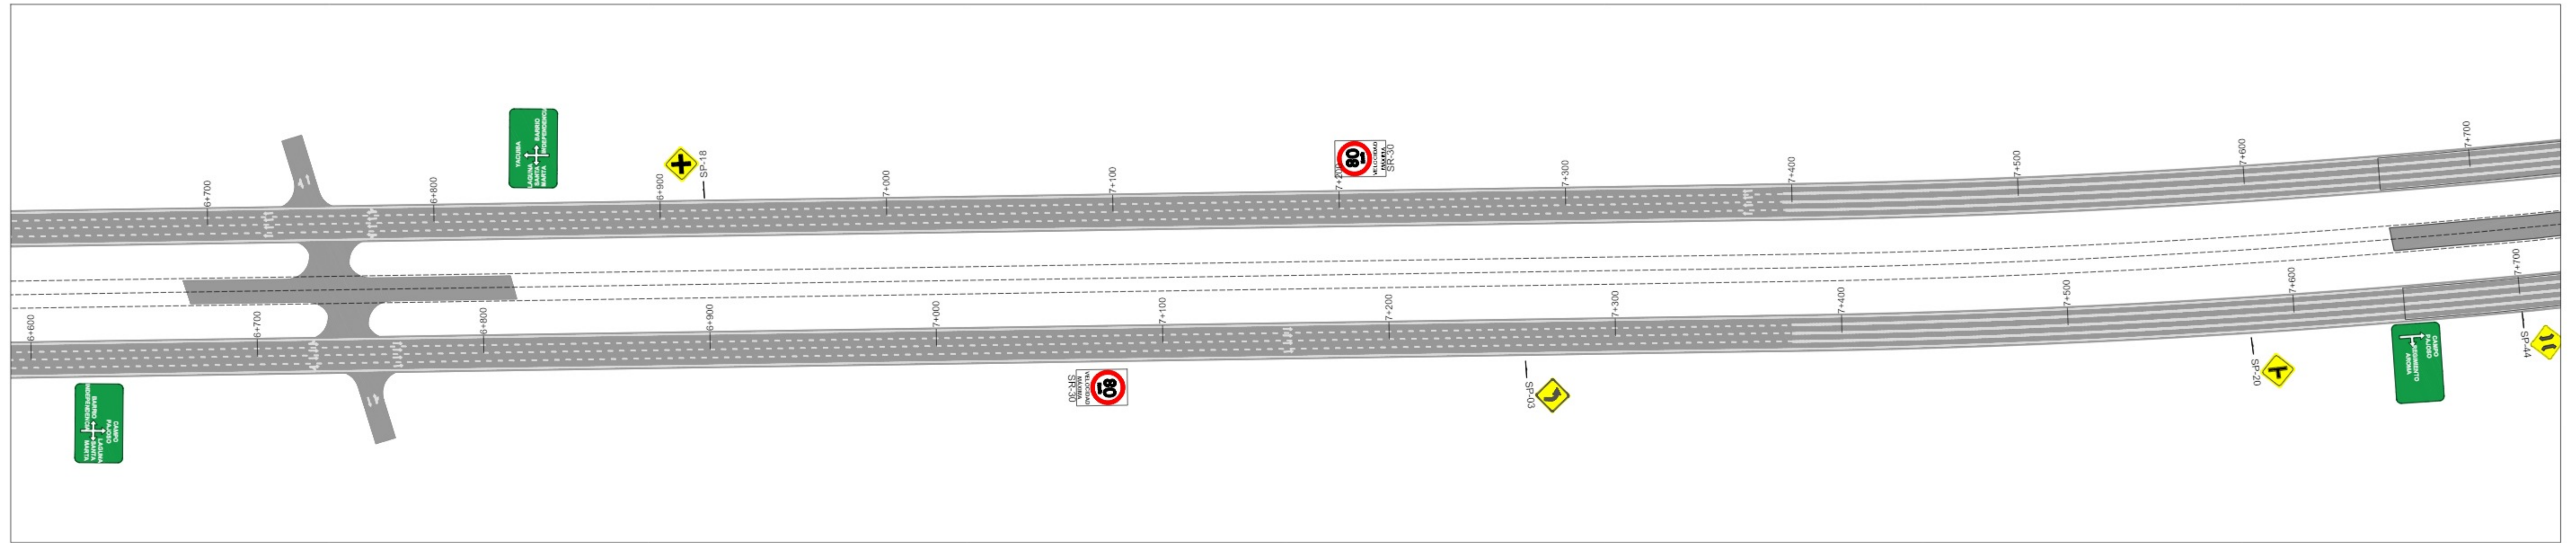


UNIVERSIDAD AUTÓNOMA
JUAN MISAEL SARACHO
FACULTAD DE CIENCIAS Y TECNOLOGÍA
CARRERA DE INGENIERÍA CIVIL



NOMBRE DEL PROYECTO:
**DOBLE VÍA
YACUIBA - CAMPO PAJOSO**

REVISADO POR:		FECHA	FIRMA	NOMBRE DE LA LAMINA:		LAMINA N°:
1				SEÑALIZACIÓN		3
2						
3						
UNIVERSITARIO: ORLANDO ABRAHAM PORTUGUEZ				FECHA:	ESCALA:	
				JUL. - 2021	1/1500	

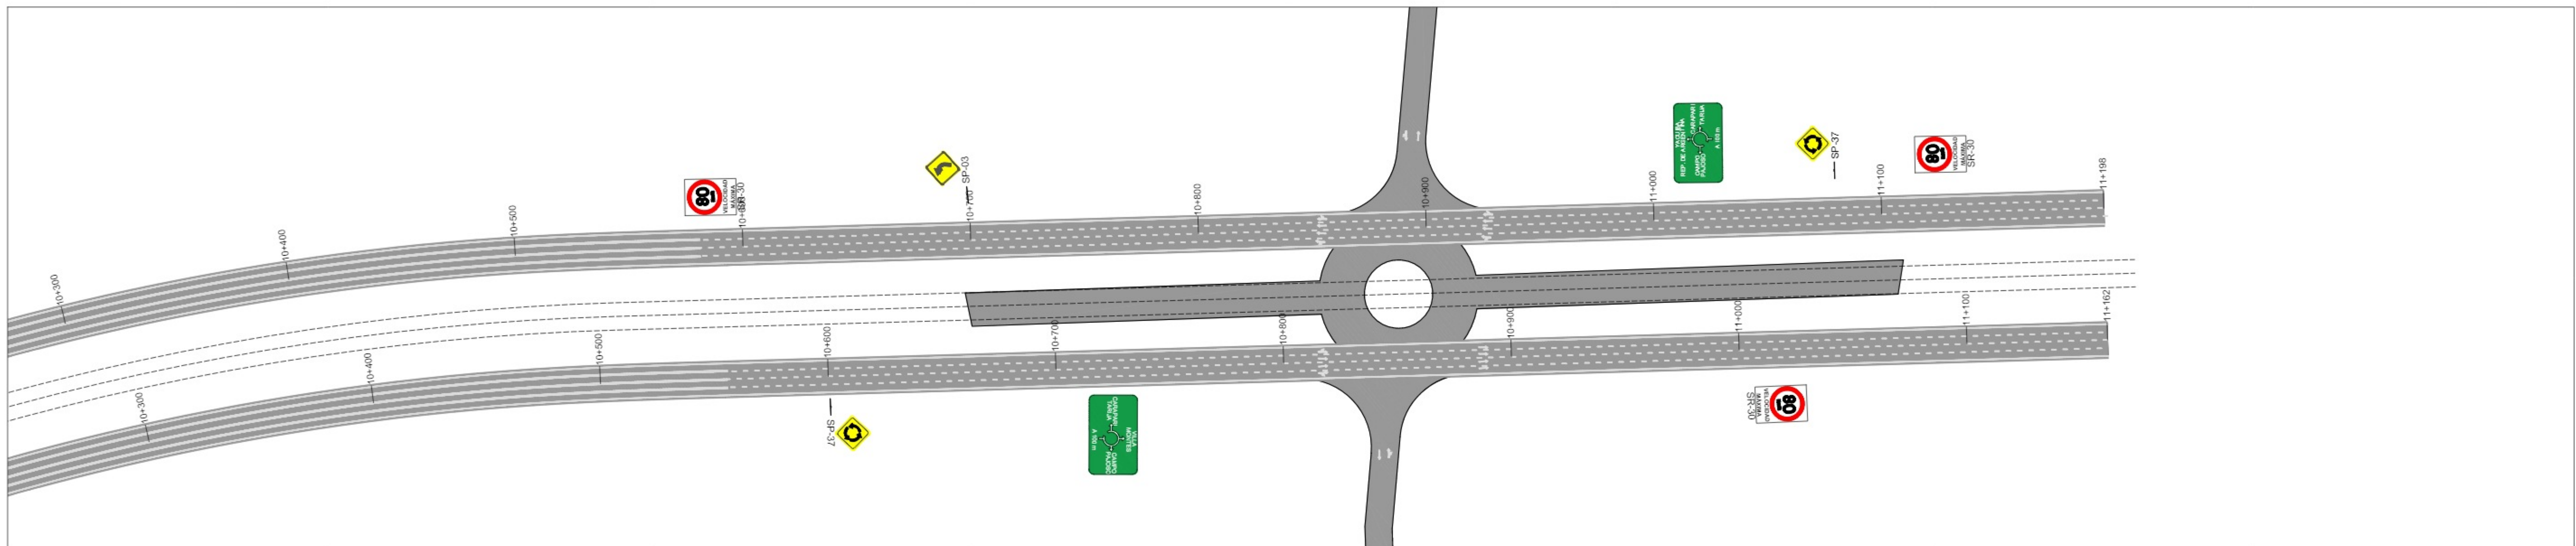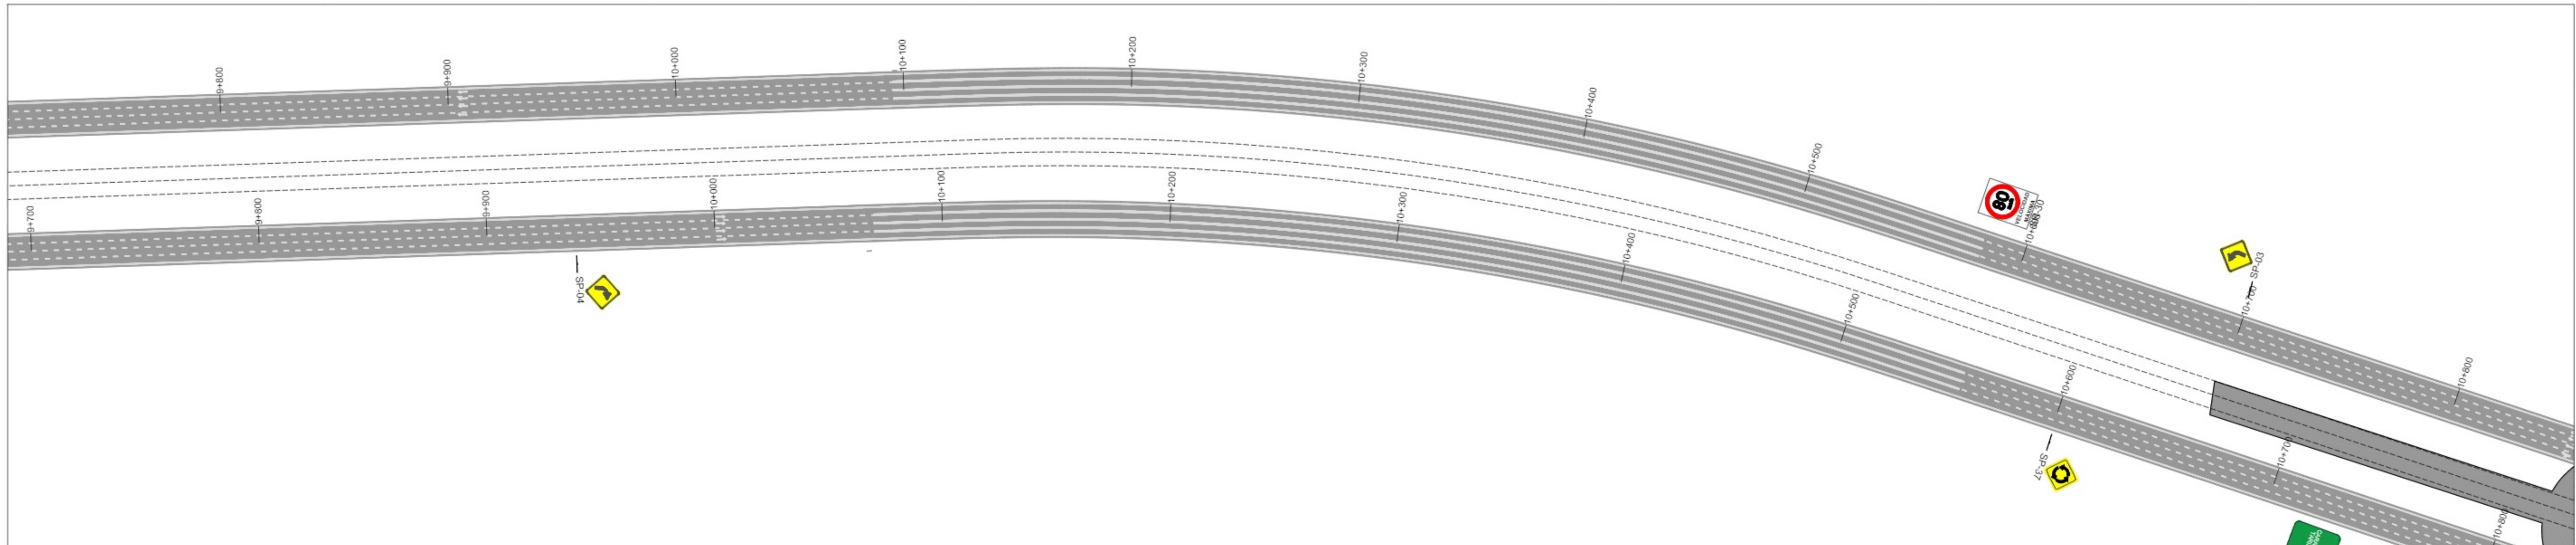

UNIVERSIDAD AUTÓNOMA
JUAN MISAEL SARACHO
FACULTAD DE CIENCIAS Y TECNOLOGÍA
CARRERA DE INGENIERÍA CIVIL



NOMBRE DEL PROYECTO:

DOBLE VÍA
YACUIBA - CAMPO PAJOSO

REVISADO POR:	FECHA	FIRMA
1		
2		
3		
UNIVERSITARIO: ORLANDO ABRAHAM PORTUGUEZ		

NOMBRE DE LA LAMINA:	
SEÑALIZACIÓN	
FECHA:	ESCALA:
JUL. - 2021	1/1500

LAMINA N°:

4