




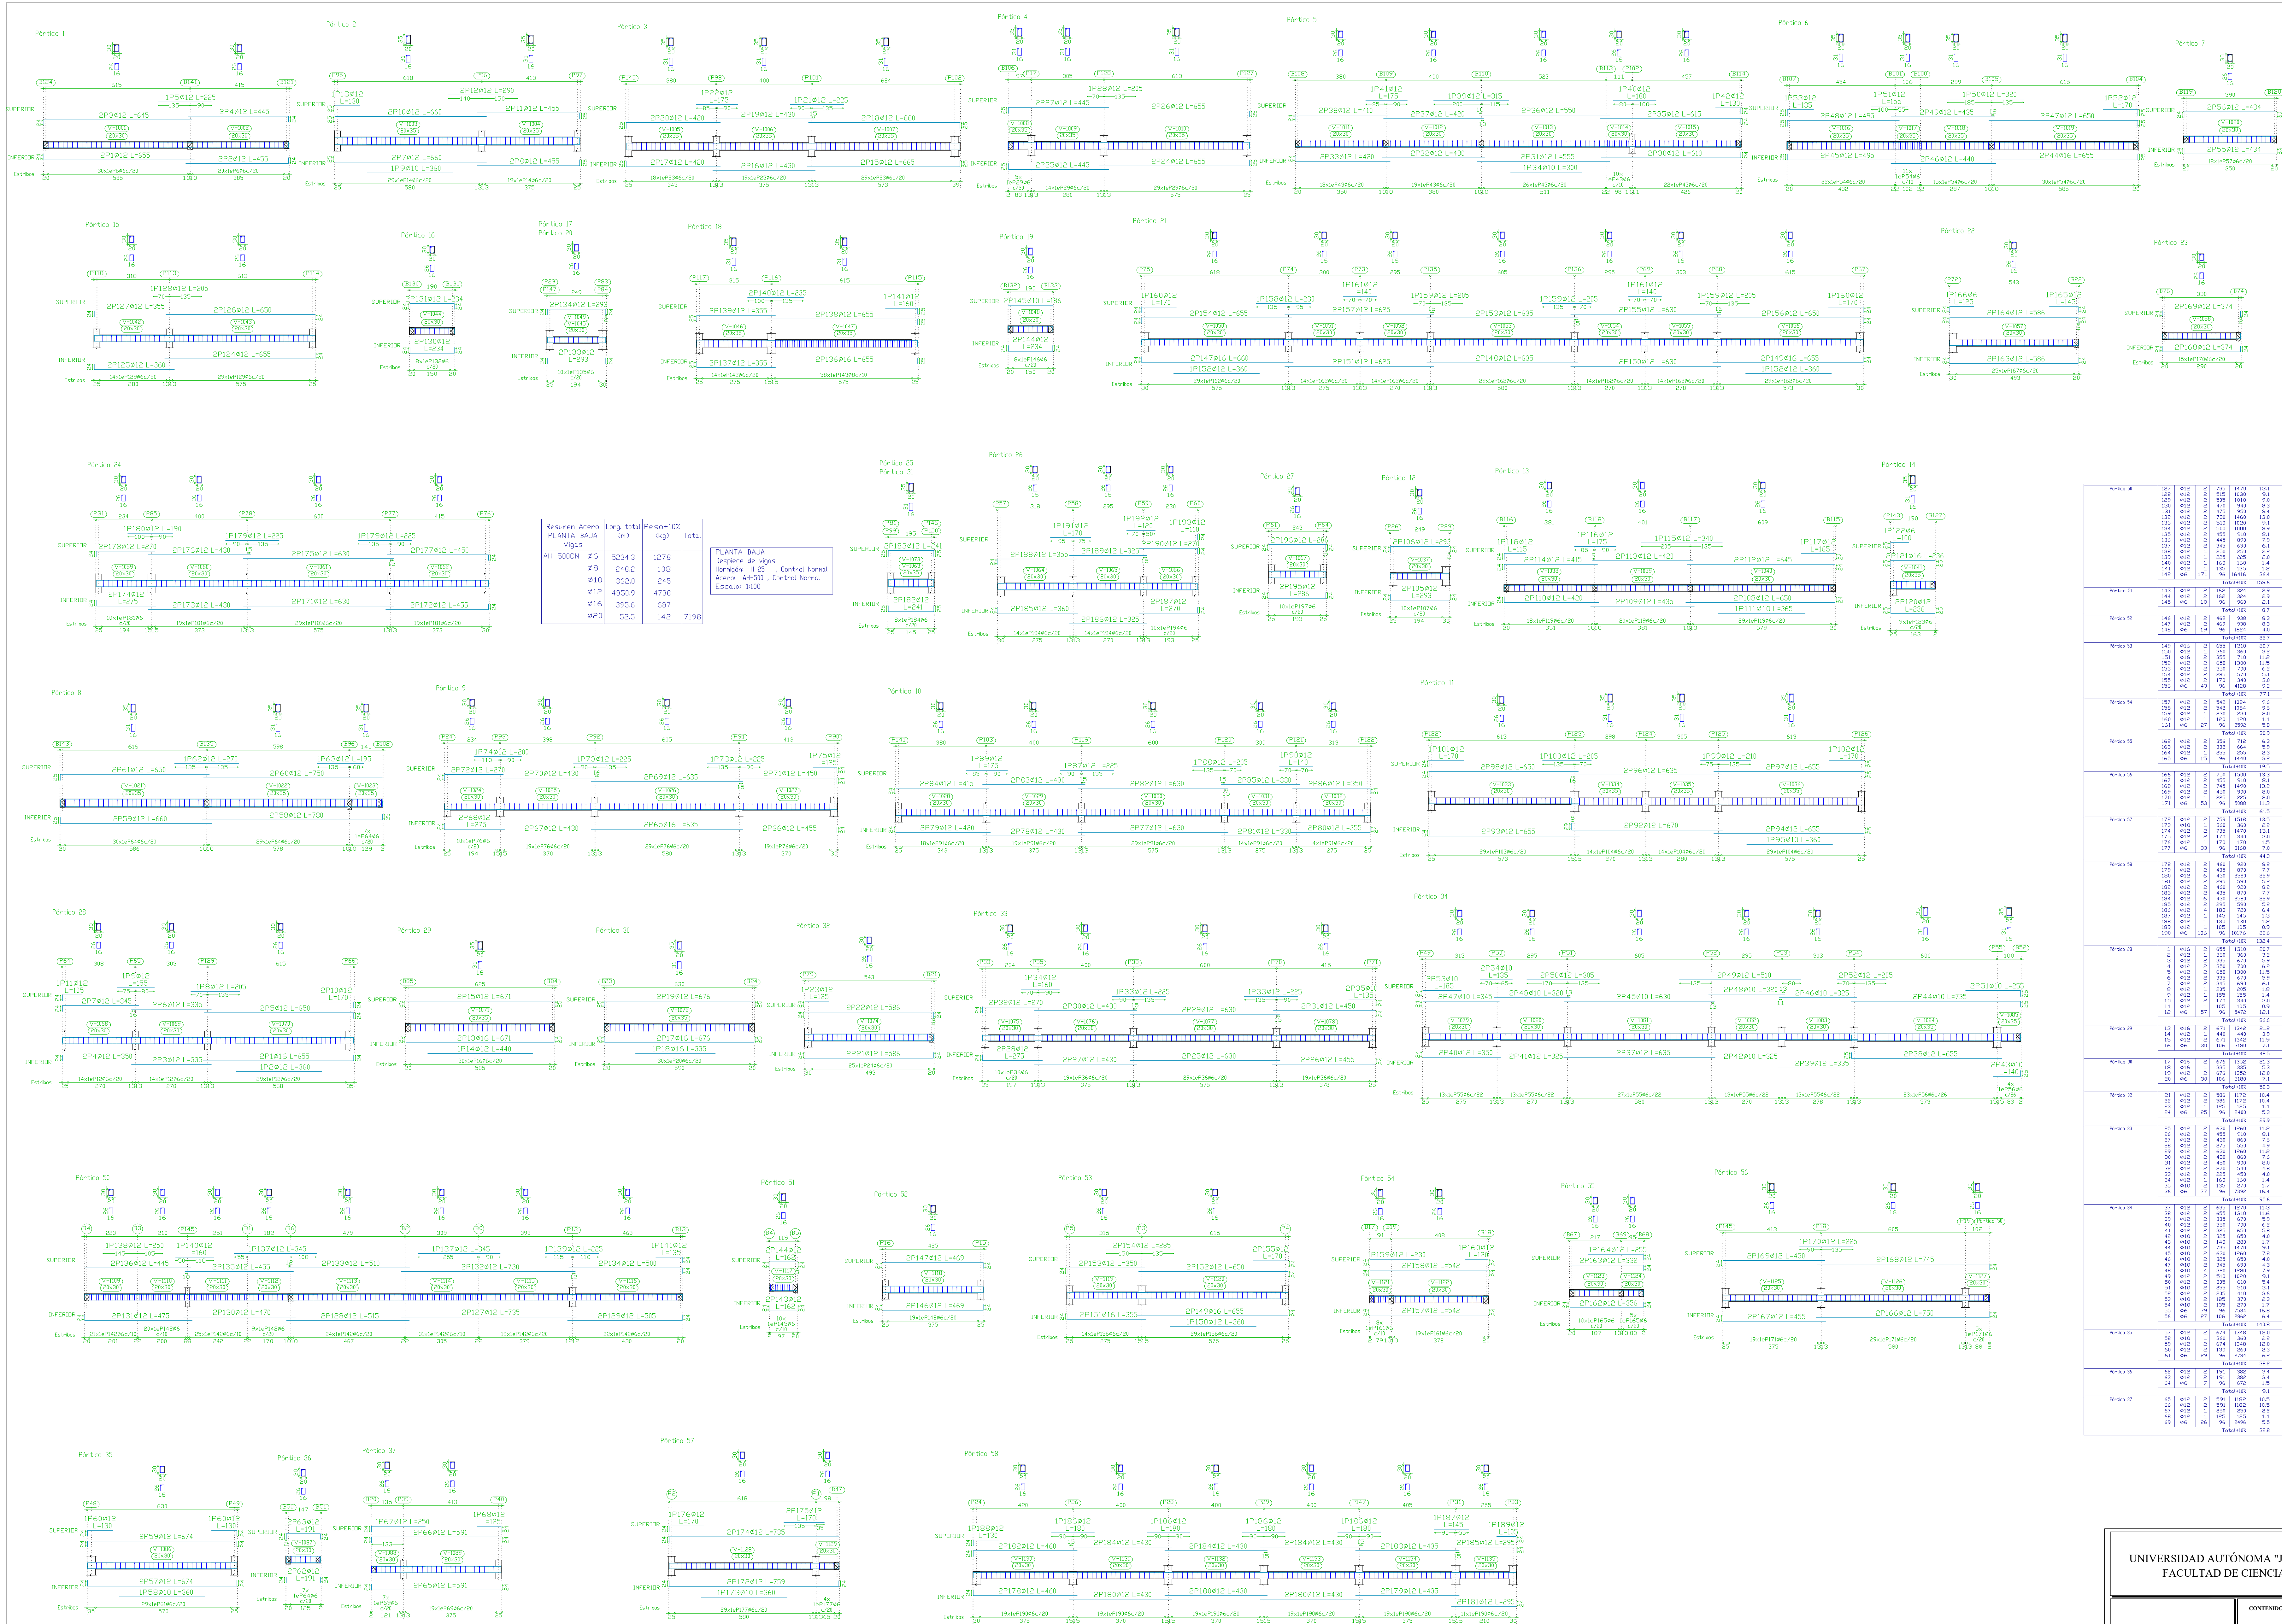













Elemento	Pos.	Dim.Na.	Long.(cm)	Total (kg)	Total (m³)

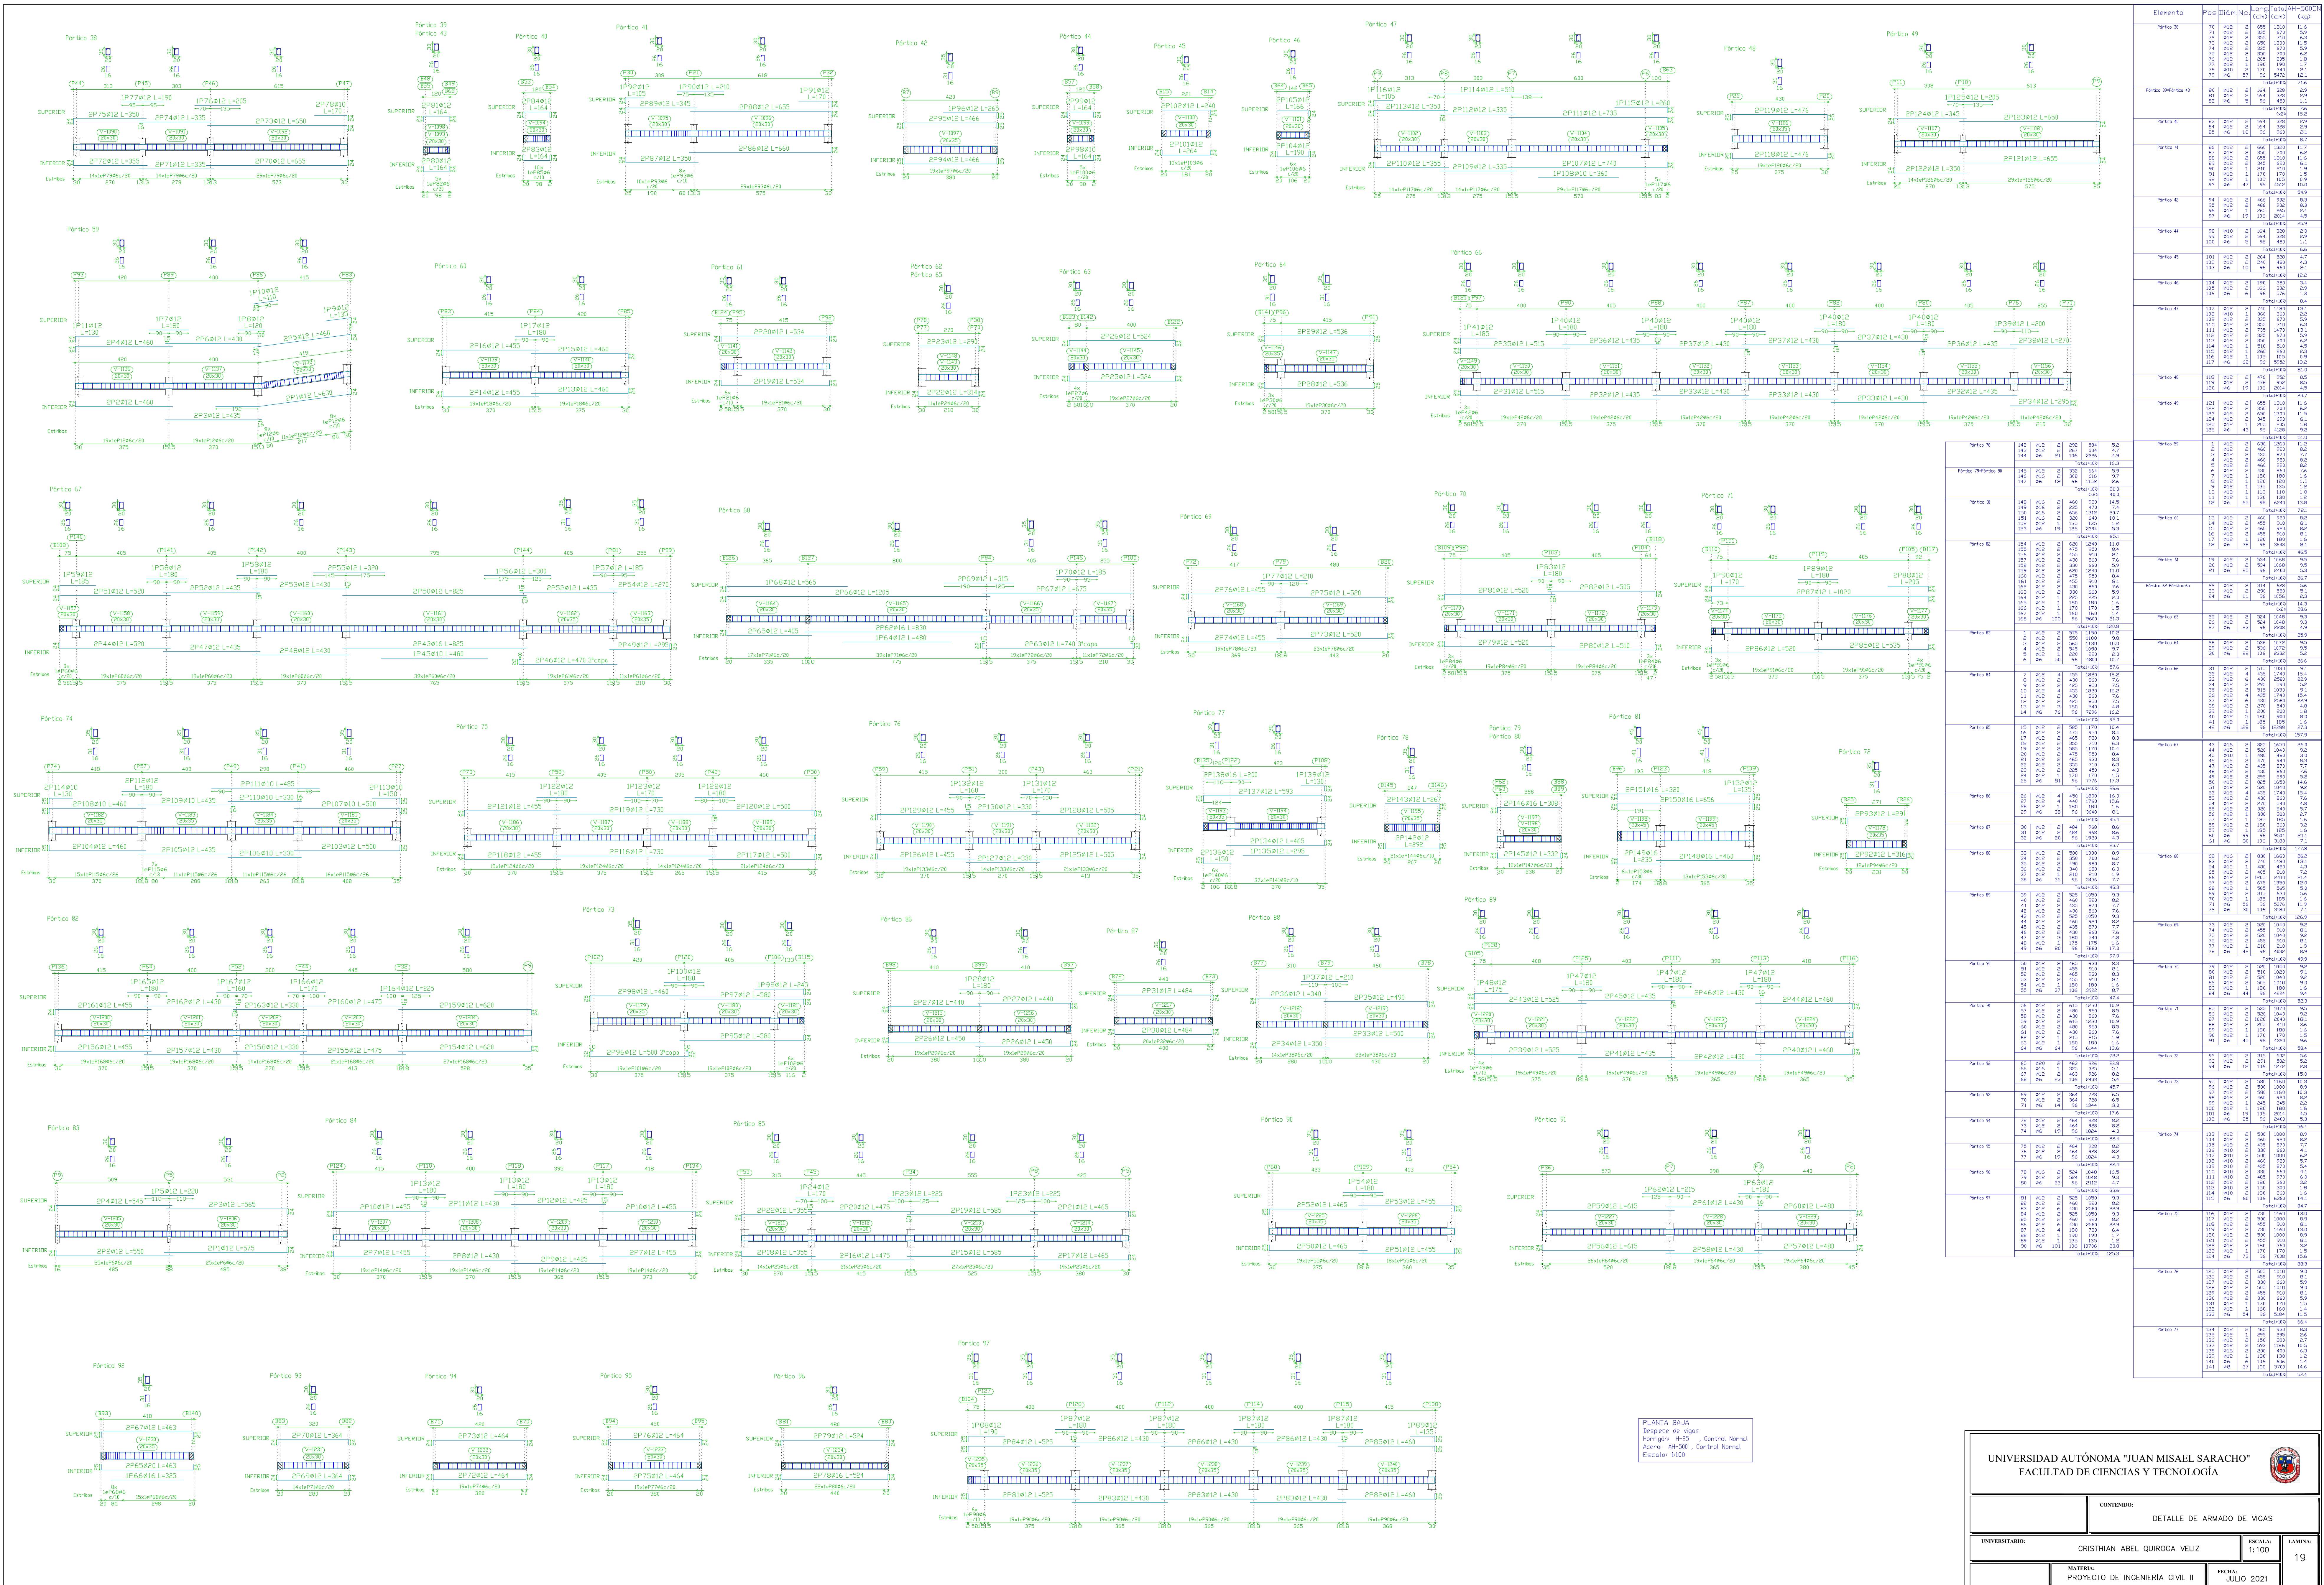

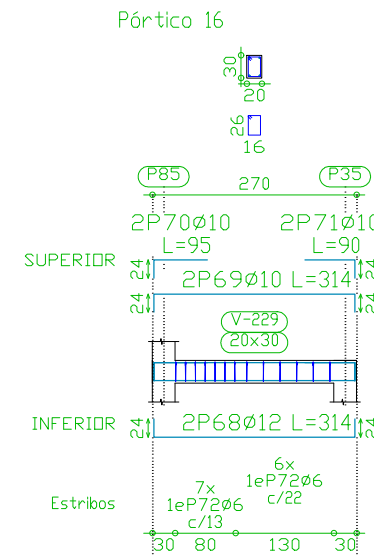

RAMPA
Desplce de vigas
Hornigón: H-25 , Control Normal
Acero: AH-500 , Control Normal
Escala: 1:100

Resumen Acero RAMPA Vigas	Long total (m)	Peso+10% (kg)	Total
AH-500CN Ø6	592.1	145	
Ø10	41.9	28	
Ø12	453.3	443	616

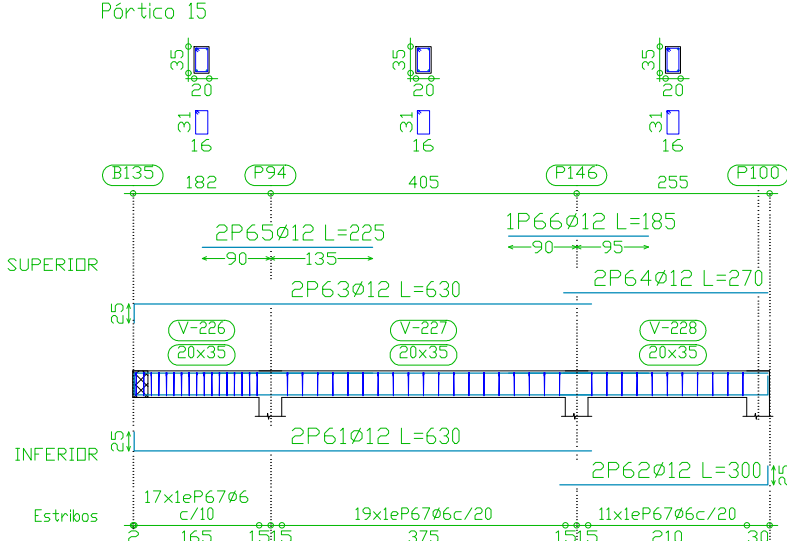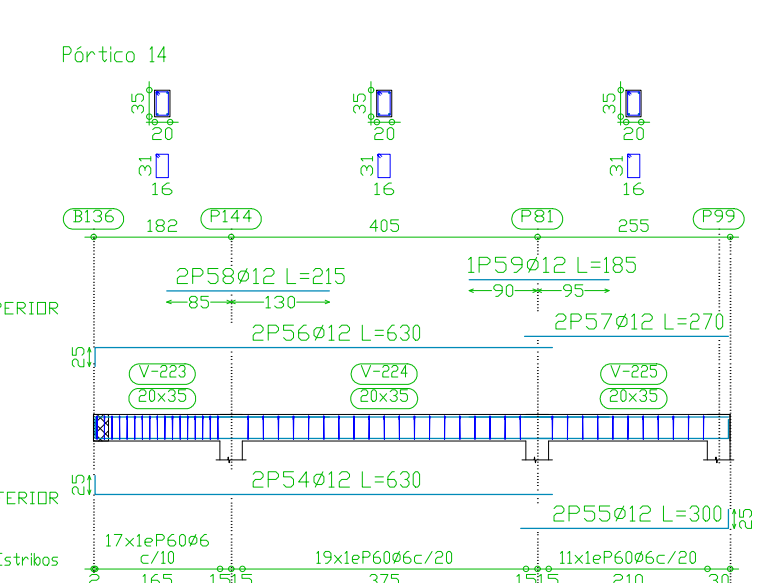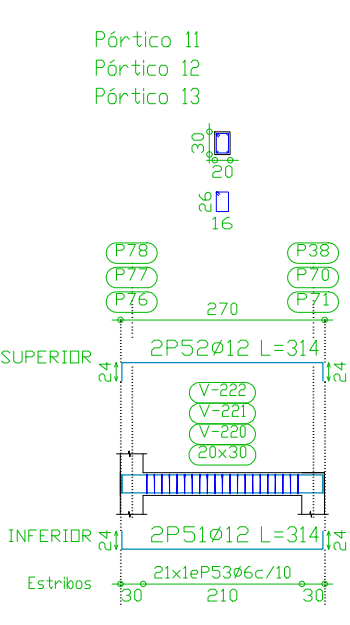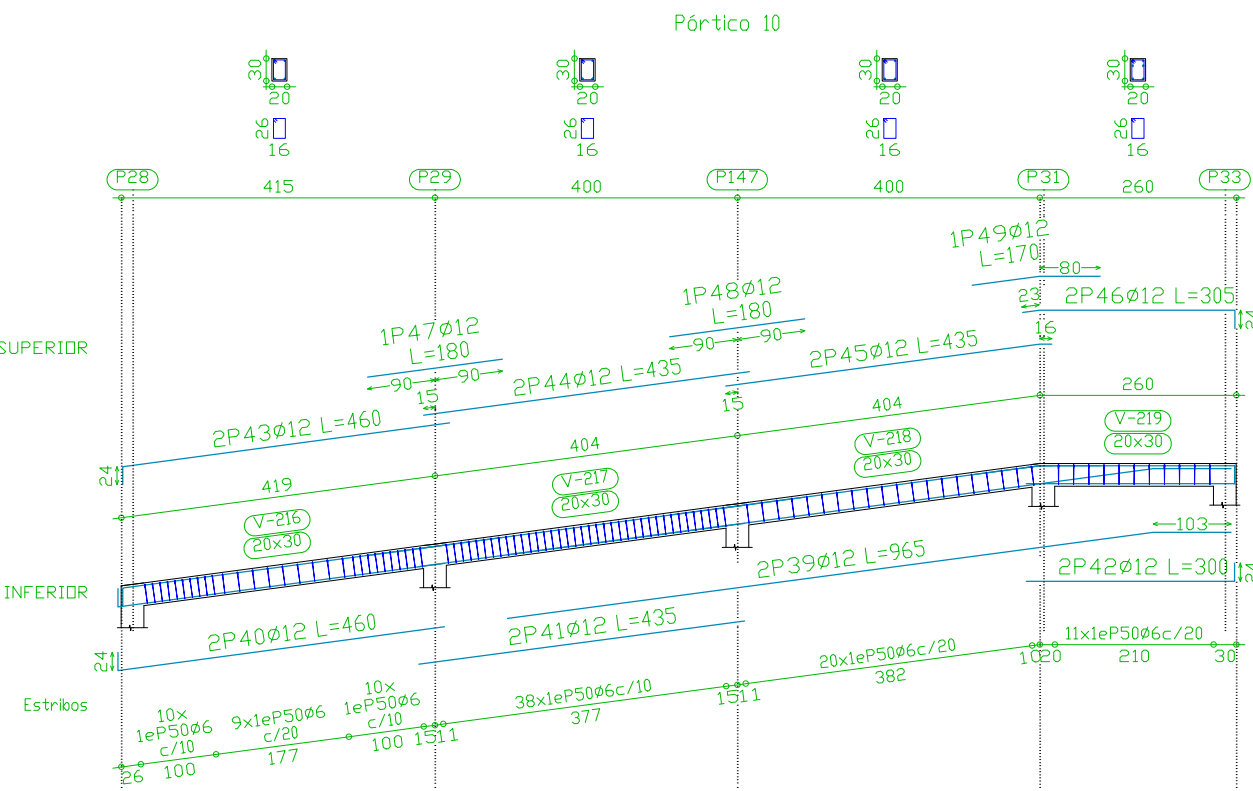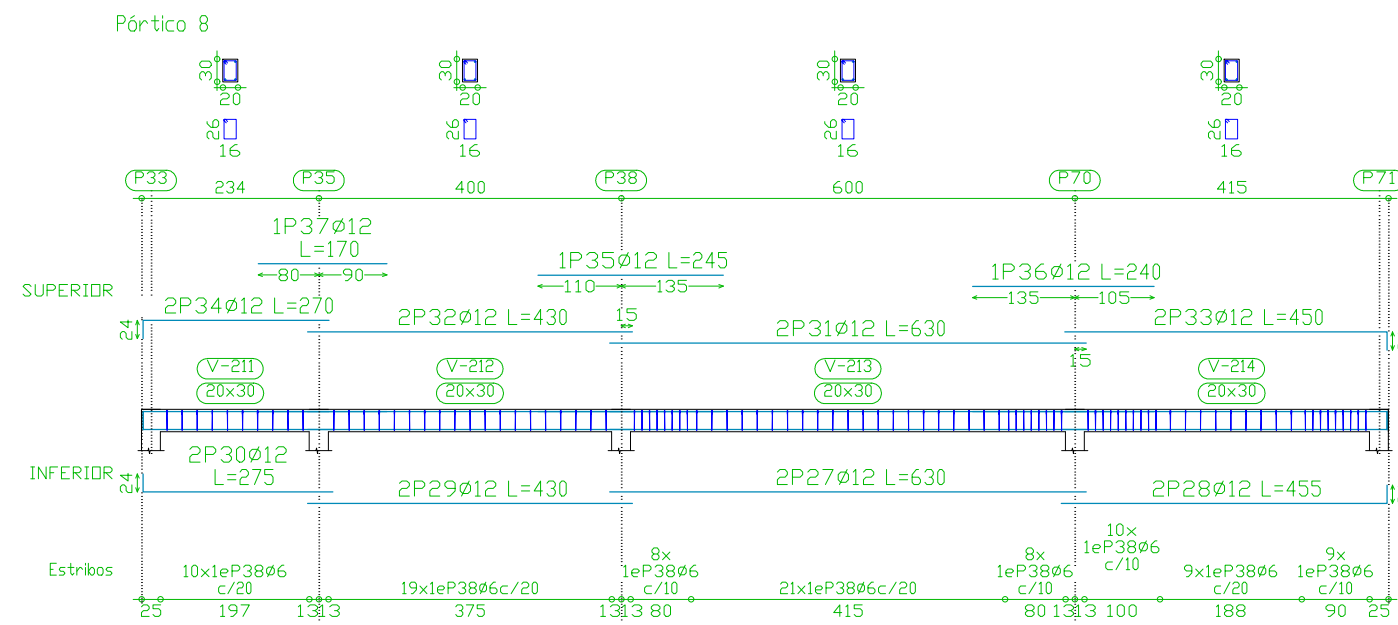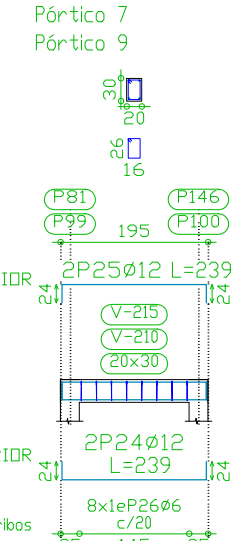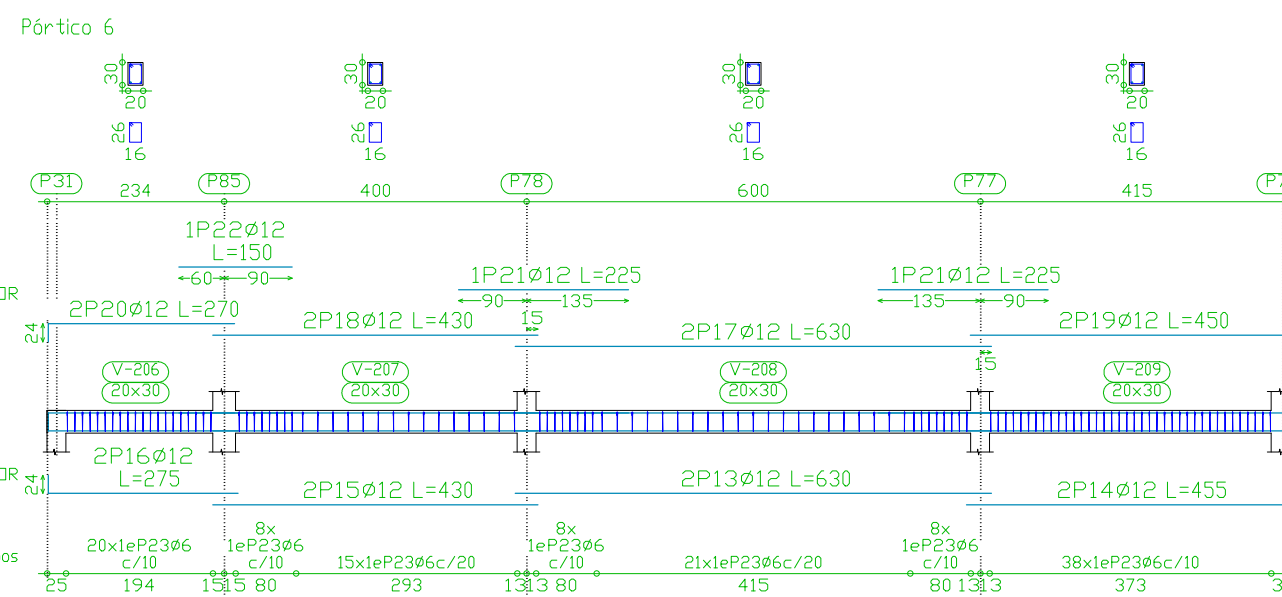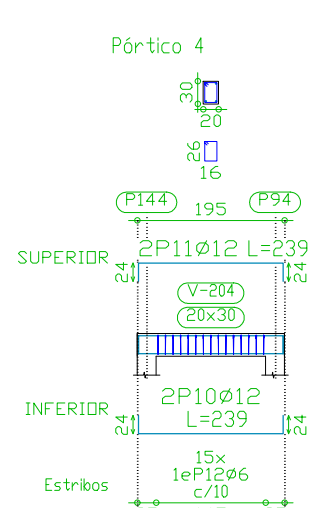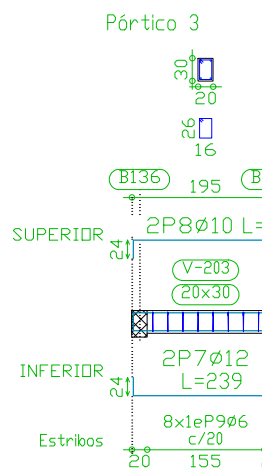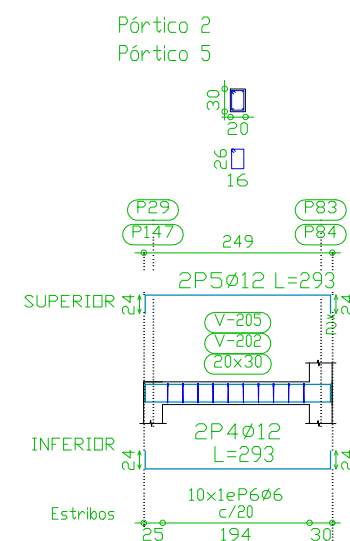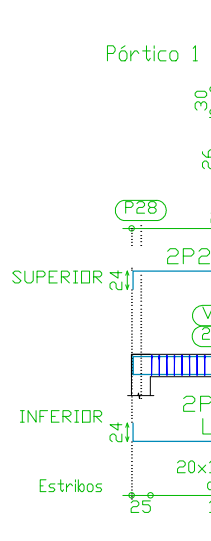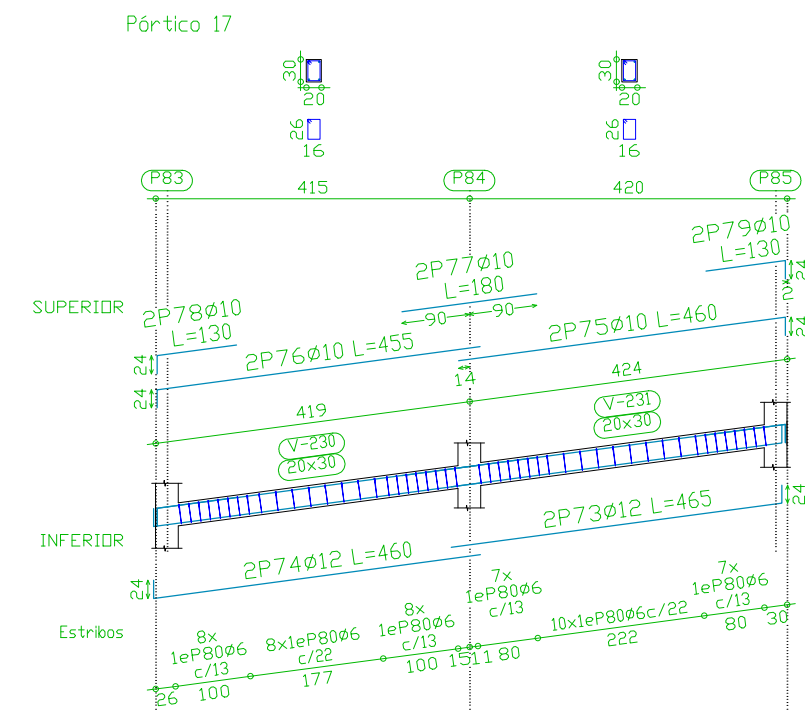

Elemento	Pos.	Diám.	No.	Long (cm)	Total AH-500CN (kg)
Pórtico 1	1	Ø12	2	293	586
	2	Ø12	2	293	586
	3	Ø6	20	96	1920
	Total+10%				16.2
Pórtico 2-Pórtico 5	4	Ø12	2	293	586
	6	Ø6	10	96	960
	Total+10%				13.8
Pórtico 3	7	Ø12	2	239	478
	8	Ø10	2	239	478
	9	Ø6	8	96	768
	Total+10%				9.7
Pórtico 4	10	Ø12	2	239	478
	11	Ø12	2	239	478
	12	Ø6	15	96	1440
	Total+10%				12.8
Pórtico 6	13	Ø12	2	630	1260
	15	Ø12	2	430	860
	16	Ø12	2	275	550
	17	Ø12	2	630	1260
	18	Ø12	2	430	860
	19	Ø12	2	450	900
	20	Ø12	2	270	540
	21	Ø12	2	225	450
	22	Ø12	1	150	150
	23	Ø6	110	96	1120
	Total+10%				103.2
Pórtico 7-Pórtico 9	24	Ø12	2	239	478
	25	Ø12	2	239	478
	26	Ø6	8	96	768
	Total+10%				11.1
Pórtico 8	27	Ø12	2	630	1260
	28	Ø12	2	405	810
	29	Ø12	2	430	860
	30	Ø12	2	275	550
	31	Ø12	2	630	1260
	32	Ø12	2	430	860
	33	Ø12	2	450	900
	34	Ø12	2	270	540
	35	Ø12	1	245	245
	36	Ø12	1	240	240
	37	Ø12	1	170	170
	38	Ø6	94	96	9024
	Total+10%				20.0
Pórtico 10	39	Ø12	2	965	1930
	40	Ø12	2	460	920
	41	Ø12	2	435	870
	42	Ø12	2	300	600
	43	Ø12	2	460	920
	44	Ø12	2	435	870
	45	Ø12	2	435	870
	46	Ø12	2	205	410
	47	Ø12	1	180	180
	48	Ø12	1	180	180
	49	Ø12	1	170	170
	50	Ø6	98	96	9408
	Total+10%				20.9
Pórtico 11-Pórtico 12-Pórtico 13	51	Ø12	2	314	628
	52	Ø12	2	314	628
	53	Ø6	21	96	2016
	Total+10%				17.3
Pórtico 14	54	Ø12	2	630	1260
	55	Ø12	2	300	600
	56	Ø12	2	630	1260
	57	Ø12	2	270	540
	58	Ø12	2	215	430
	59	Ø12	1	185	185
	60	Ø6	47	106	4982
	Total+10%				53.9
Pórtico 15	61	Ø12	2	630	1260
	62	Ø12	2	300	600
	63	Ø12	2	630	1260
	64	Ø12	2	270	540
	65	Ø12	2	225	450
	66	Ø12	1	185	185
	67	Ø6	47	106	4982
	Total+10%				54.1
Pórtico 16	68	Ø12	2	314	628
	69	Ø10	2	314	628
	70	Ø10	2	95	190
	71	Ø10	2	90	180
	72	Ø6	13	96	1248
Pórtico 17	73	Ø12	2	465	930
	74	Ø12	2	460	920
	75	Ø10	2	460	920
	76	Ø10	2	455	910
	77	Ø10	2	180	360
	78	Ø10	2	130	260
	79	Ø10	2	130	260
	80	Ø6	48	96	4608
	Total+10%				47.7
Ø6: 145.8					
Ø10: 28.3					
Ø12: 448.2					
Total: 615.7					

UNIVERSIDAD AUTÓNOMA "JUAN MISAEL SARACHO"

FACULTAD DE CIENCIAS Y TECNOLOGÍA

CONTENIDO:

DETALLE DE ARMADO DE VIGAS

UNIVERSITARIO:

CRISTHIAN ABEL QUIROGA VELIZ

MATERIA:

PROYECTO DE INGENIERÍA CIVIL II

ESCALA:


1:100

LAMINA:

21

FECHA:

JULIO 2021

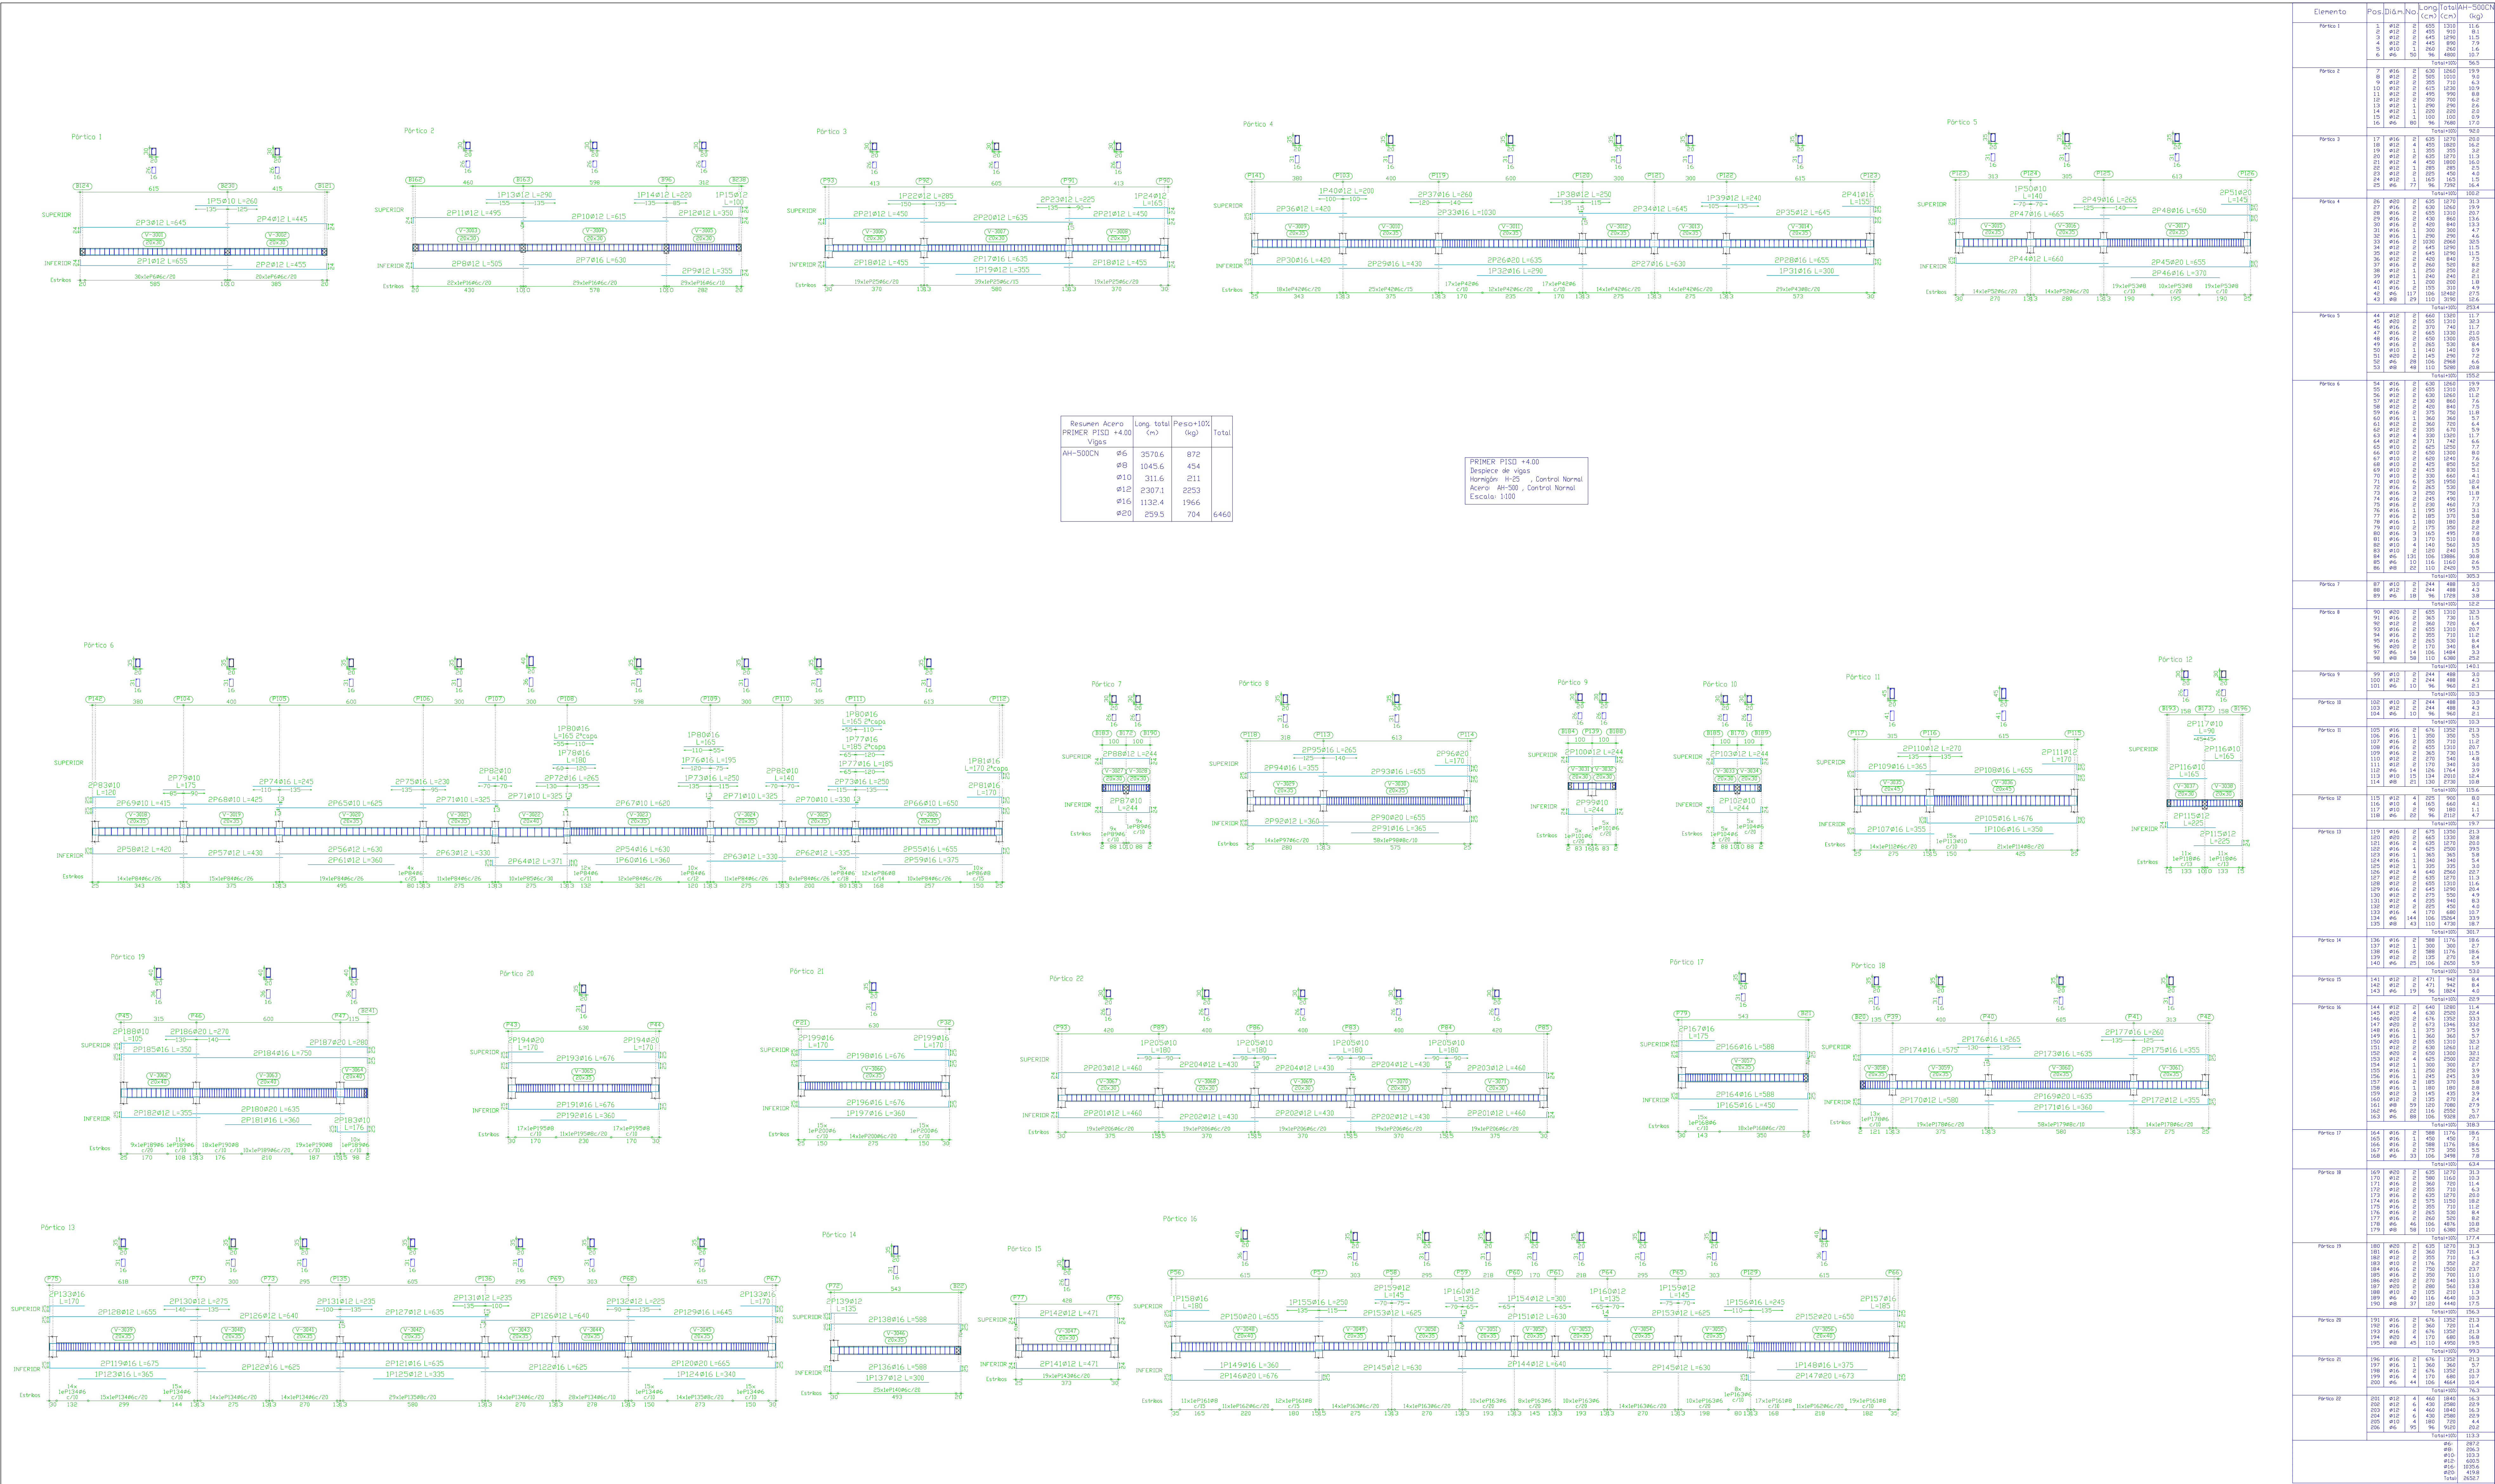



UNIVERSIDAD AUTÓNOMA "JUAN MISAEL SARACHO"
FACULTAD DE CIENCIAS Y TECNOLOGÍA



CONTENIDO:
DETALLE DE ARMADO DE VIGAS


UNIVERSITARIO: CRISTIAN ABEL QUIROGA VELIZ

ESCALA: 1:100

LÁMINA: 23



































MATERIA: PROYECTO DE INGENIERÍA CIVIL II

FECHA: JULIO 2021

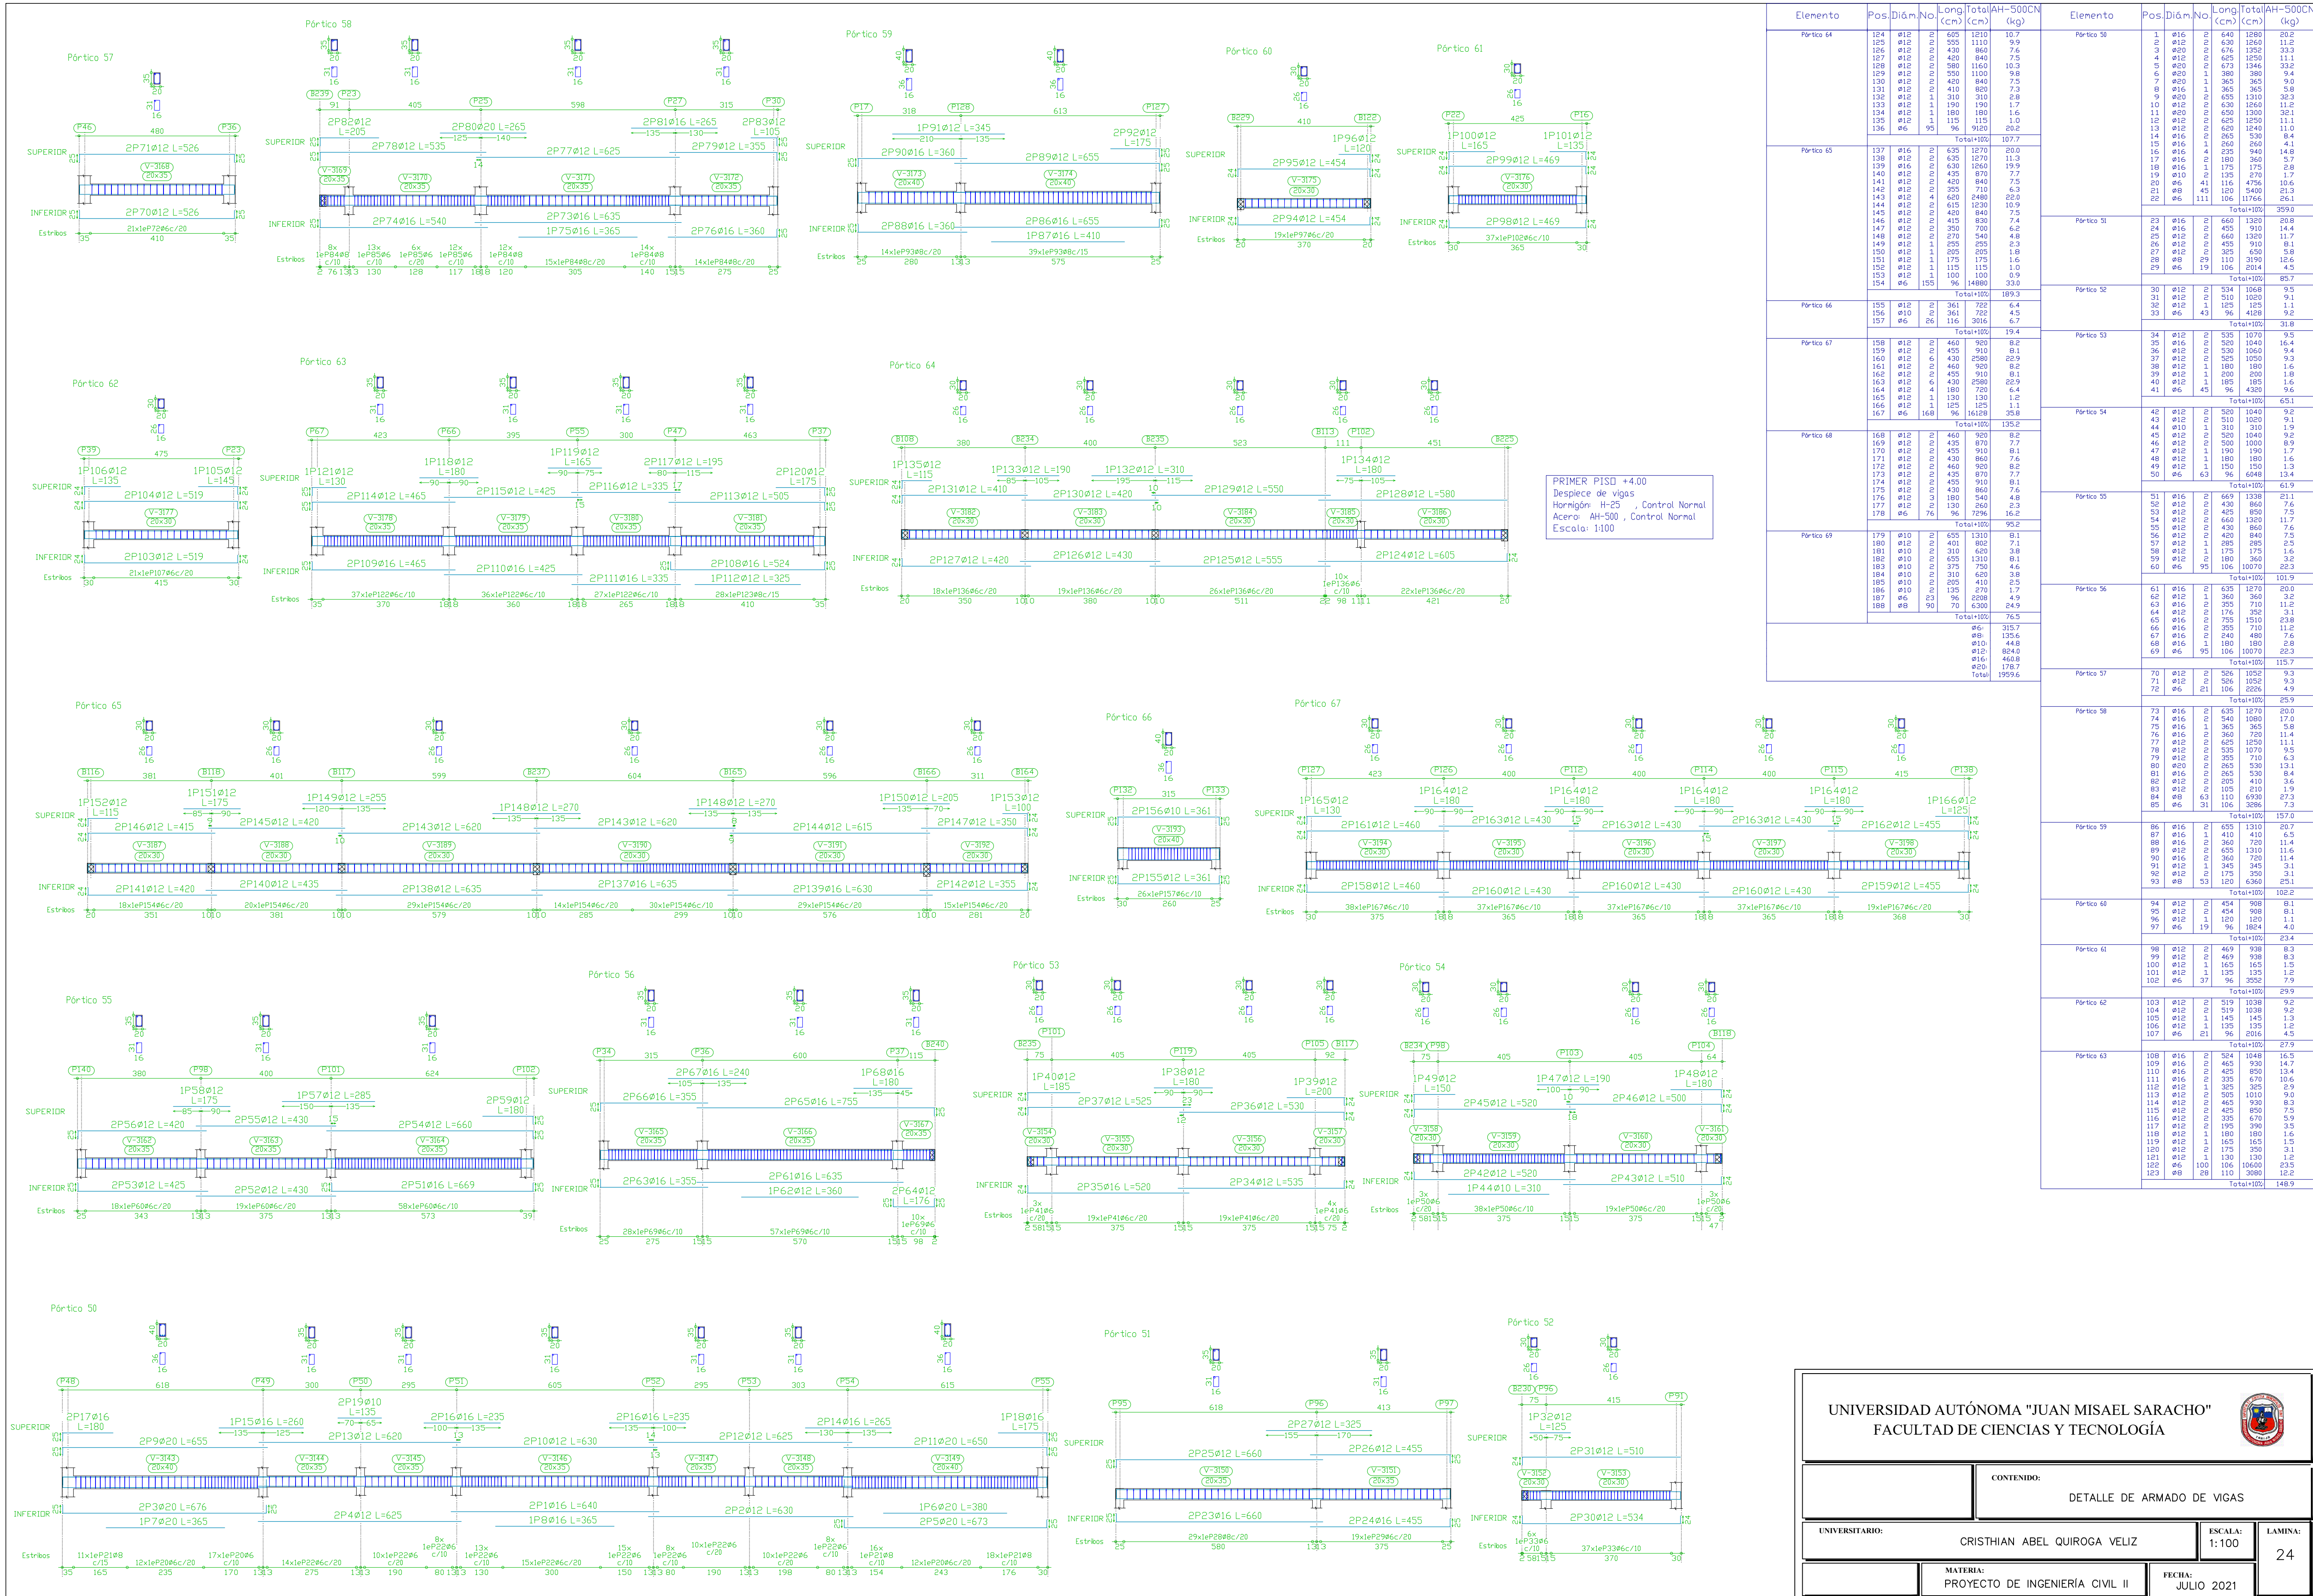

SEGUNDO PISO +7.50
Despiece de vigas
Volumen: 1+25 Control Normal
Acero: AH-500, Control Normal
Escala: 1:100

Resumen Acero	Long. total (m)	Peso +10% (kg)	Total
SEGUNDO PISO +7.50	2845.4	695	
Ø6	1663.6	722	
Ø8	572.7	388	
Ø12	2297.6	2244	
Ø16	810.2	1407	
Ø20	349.5	948	6404

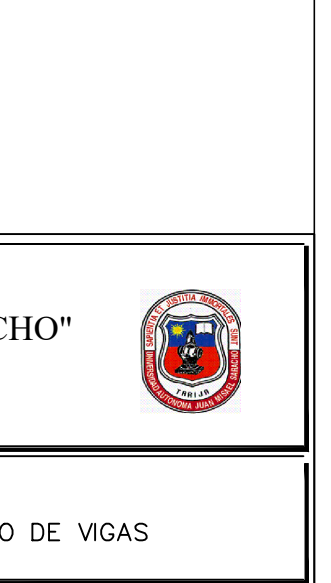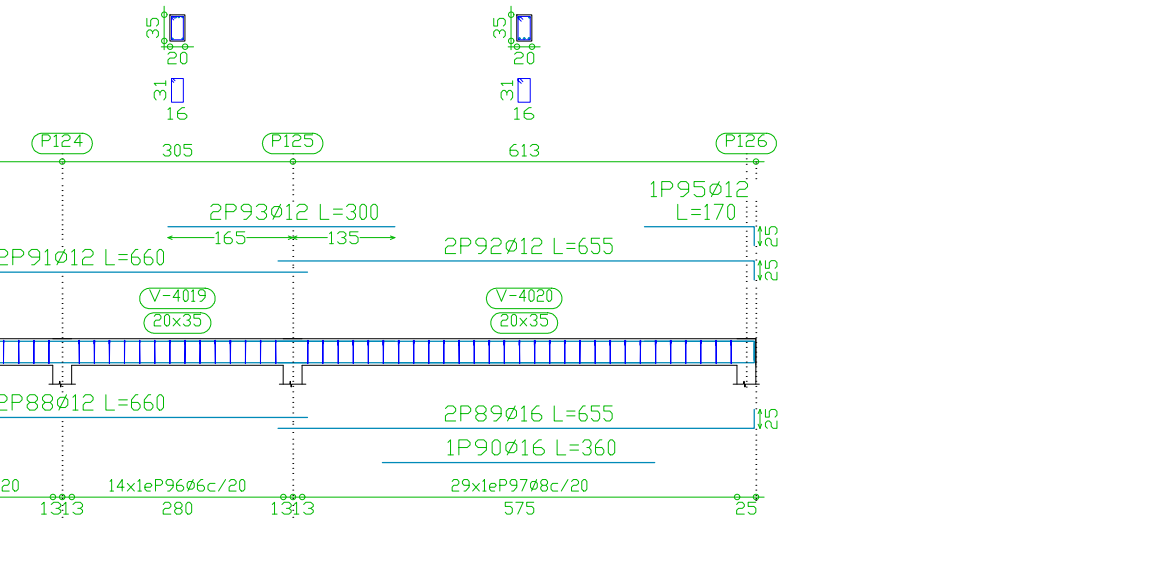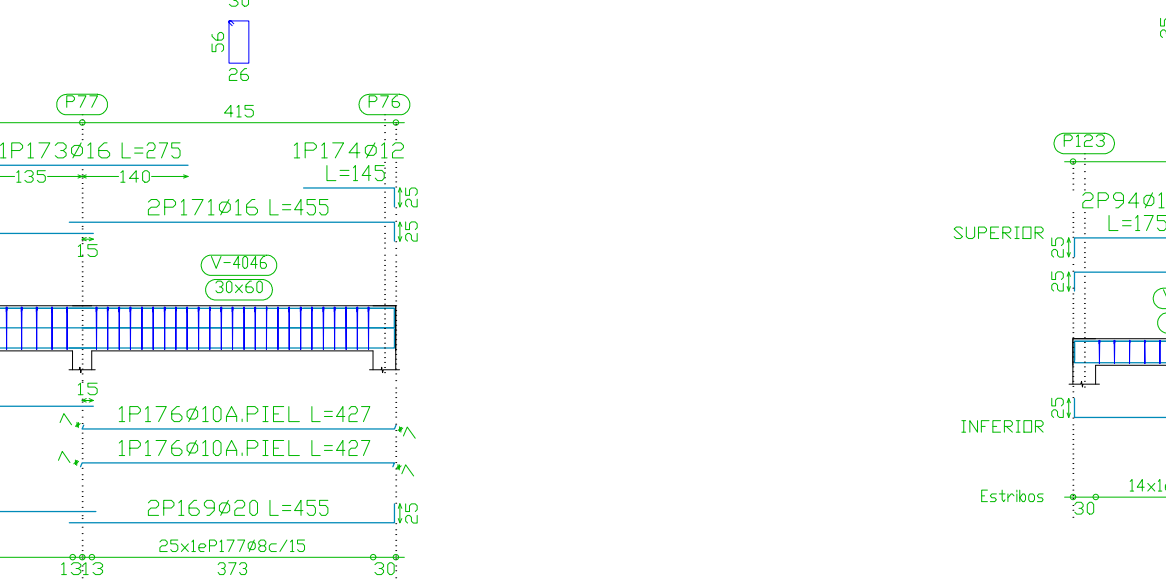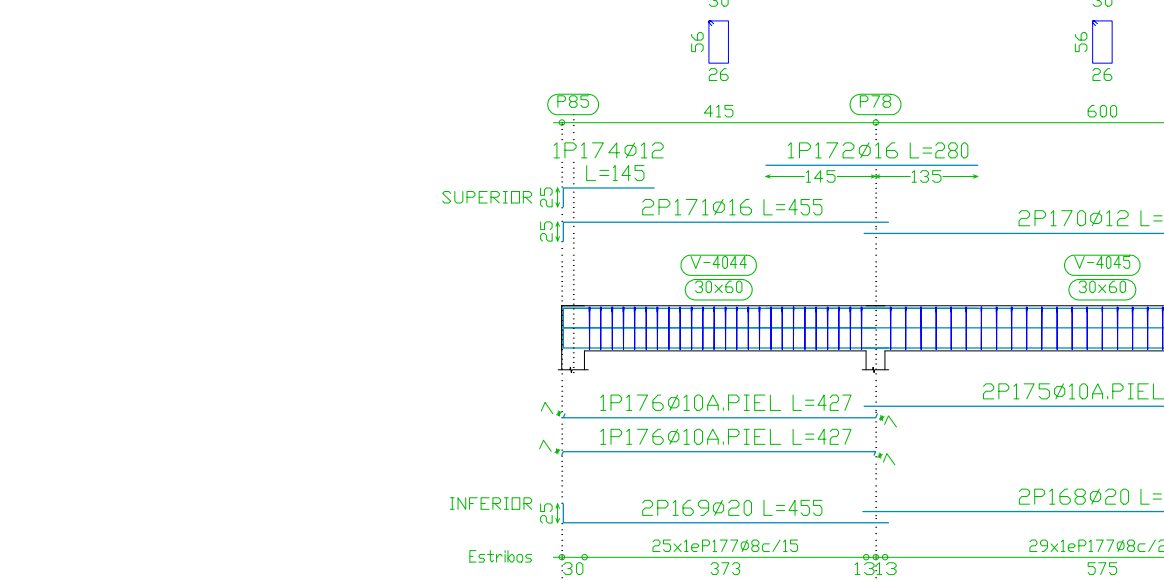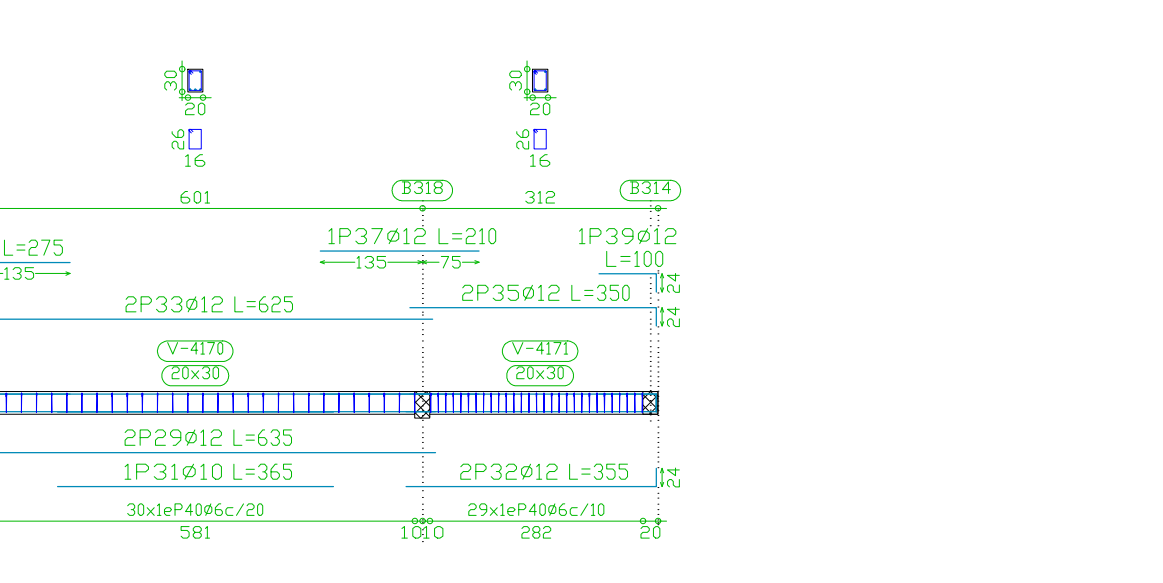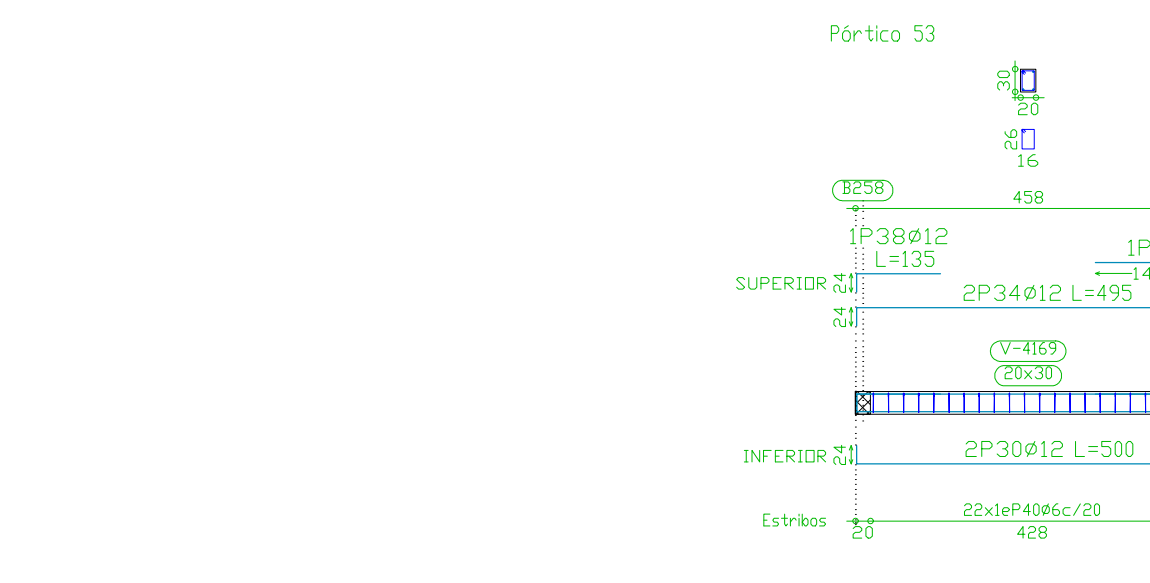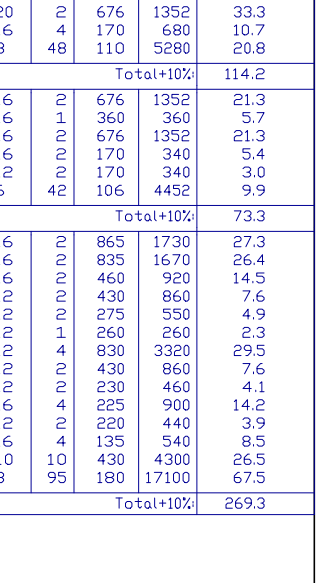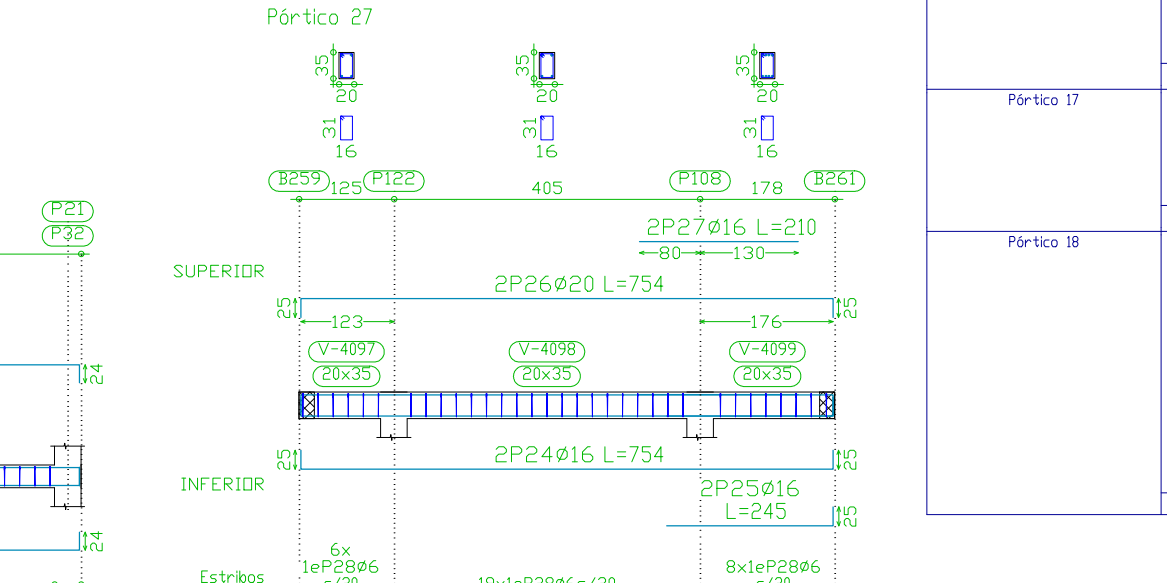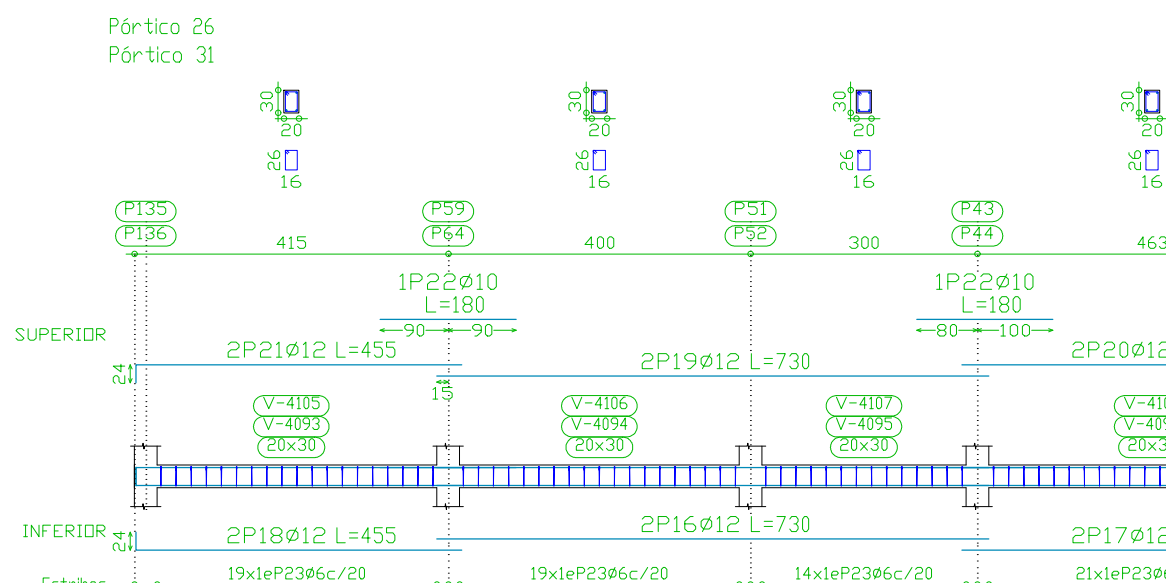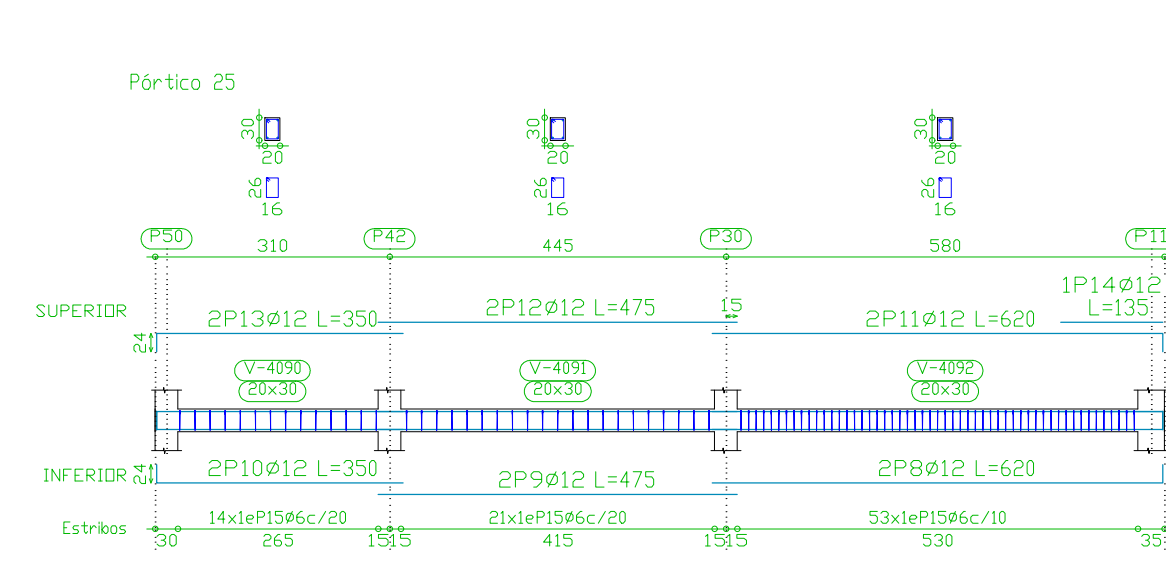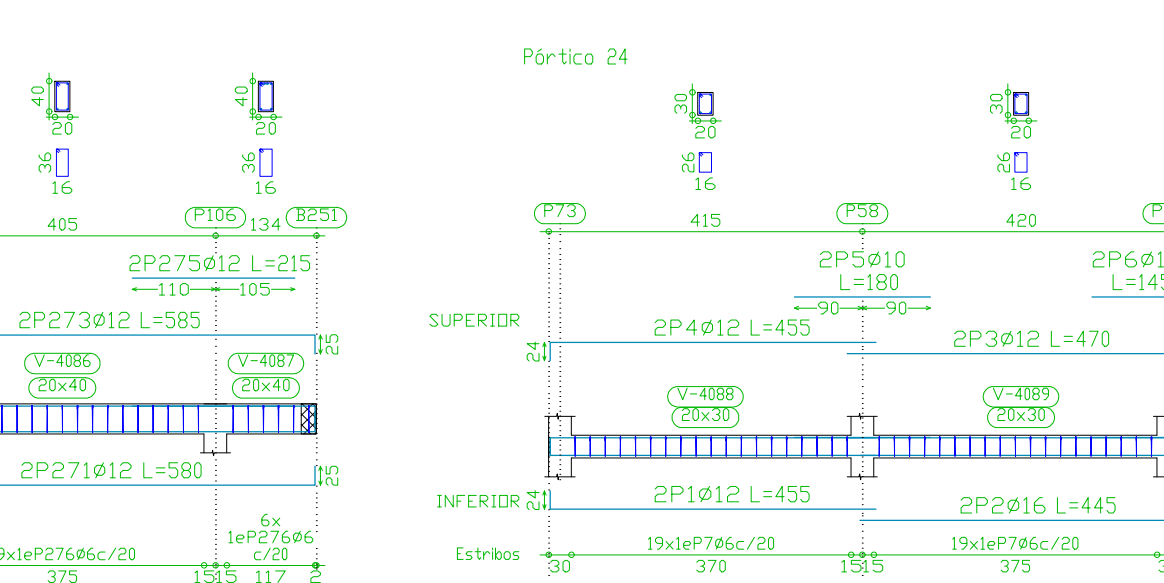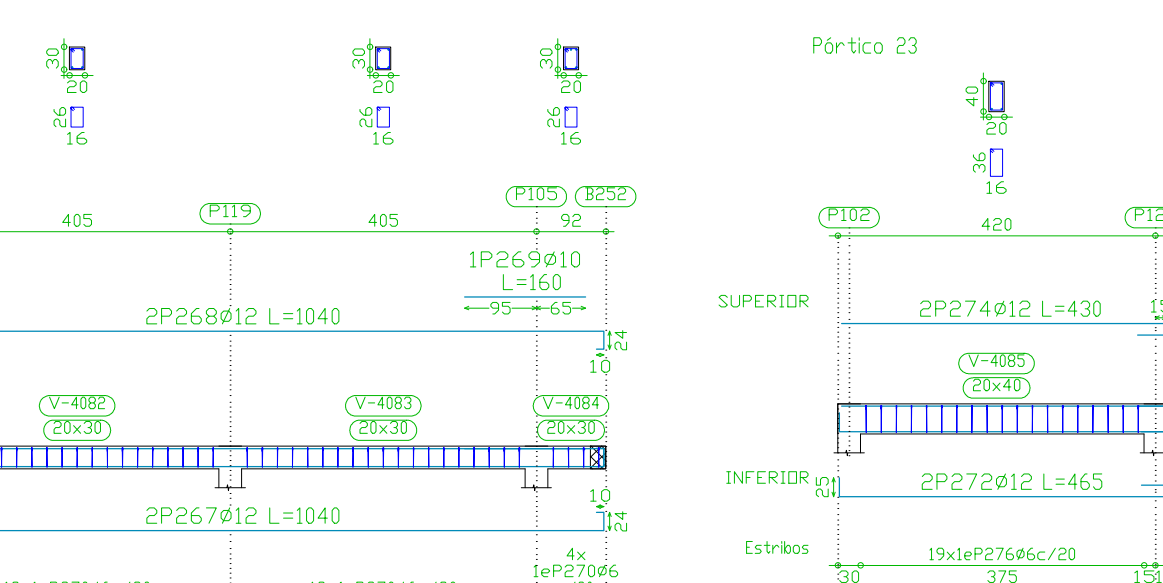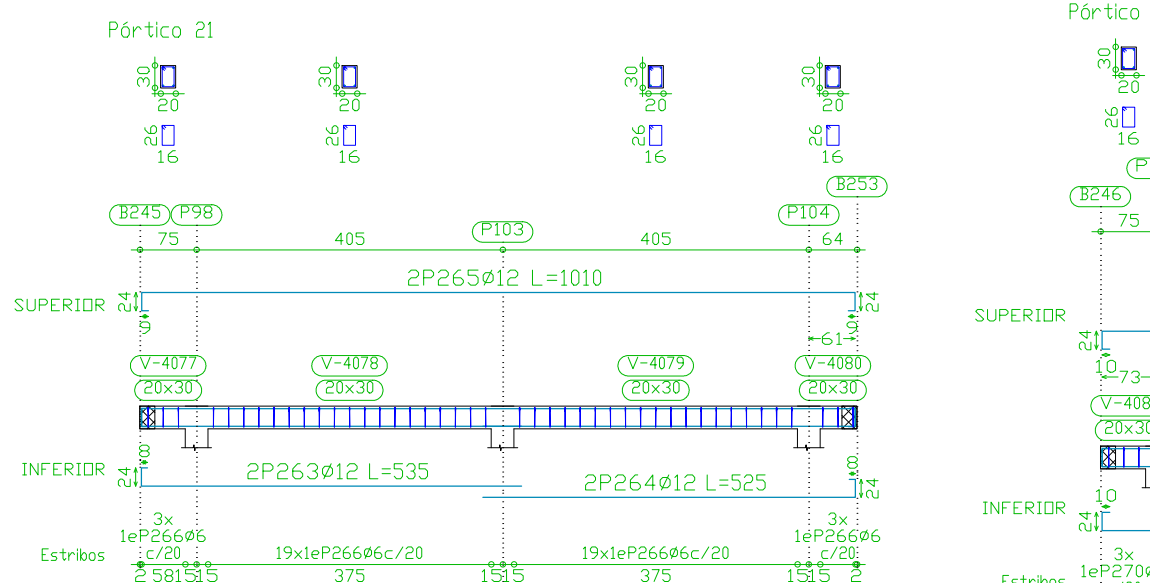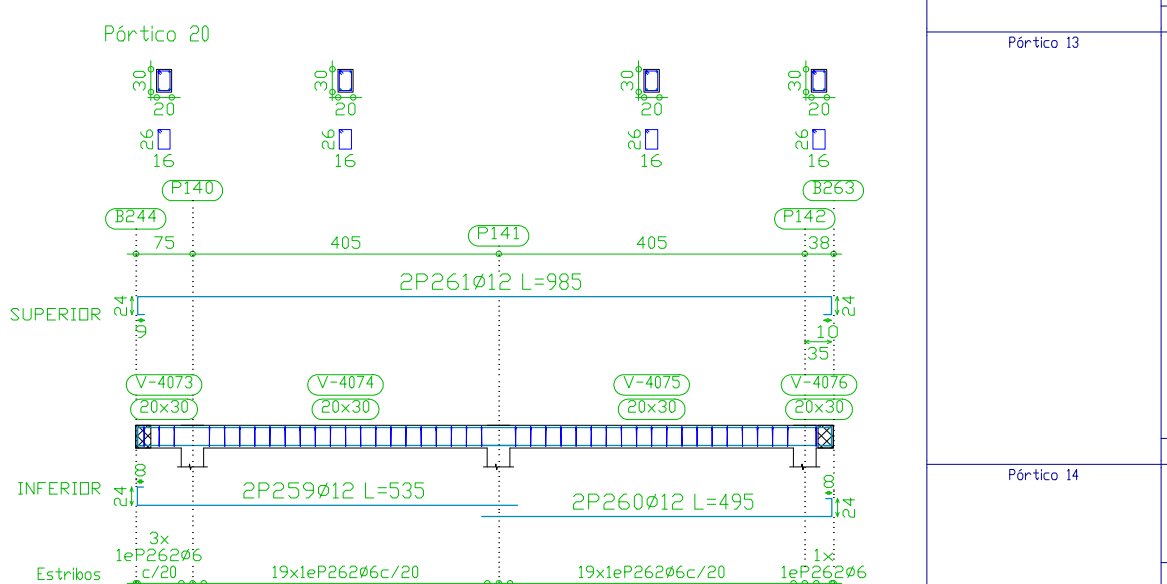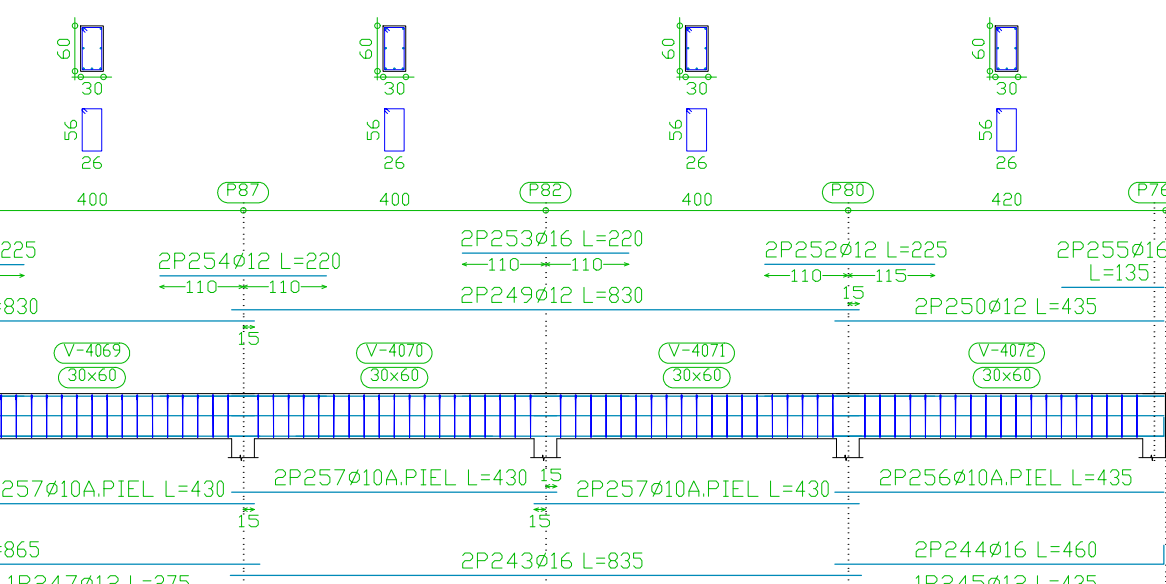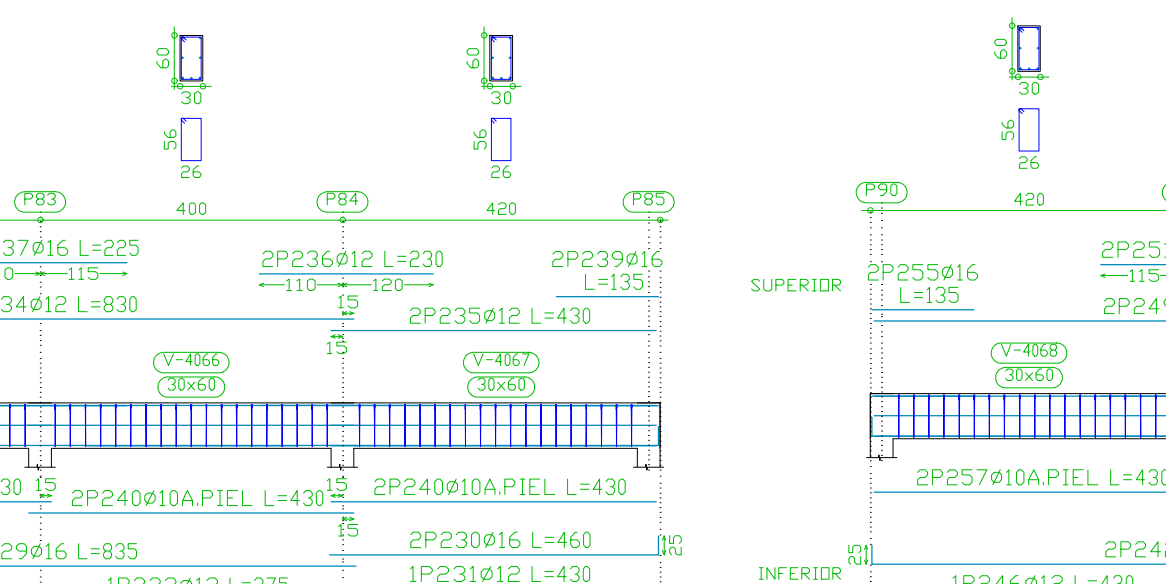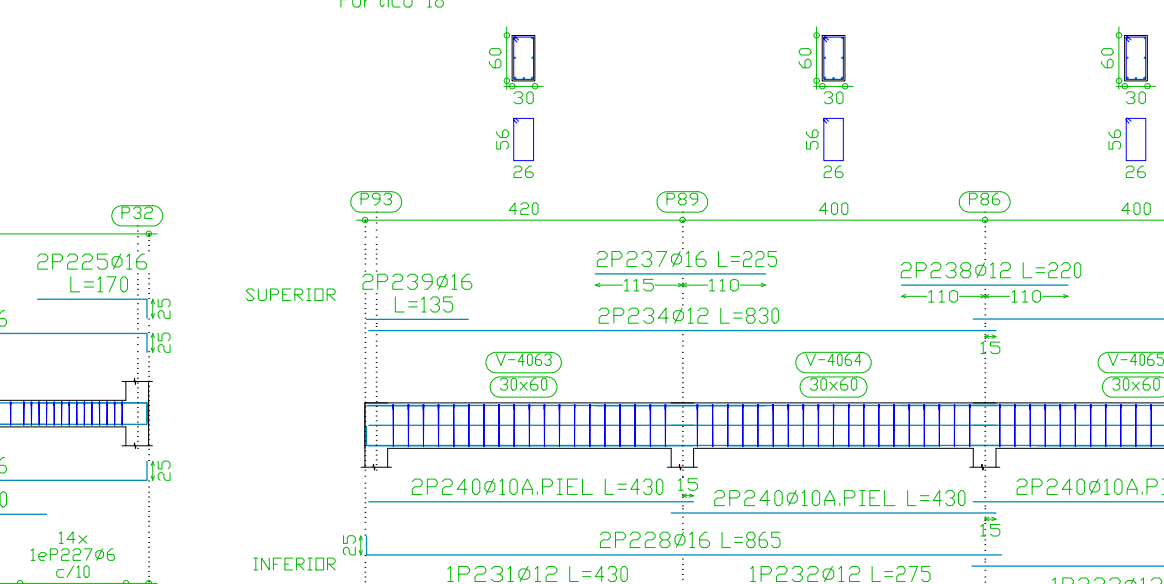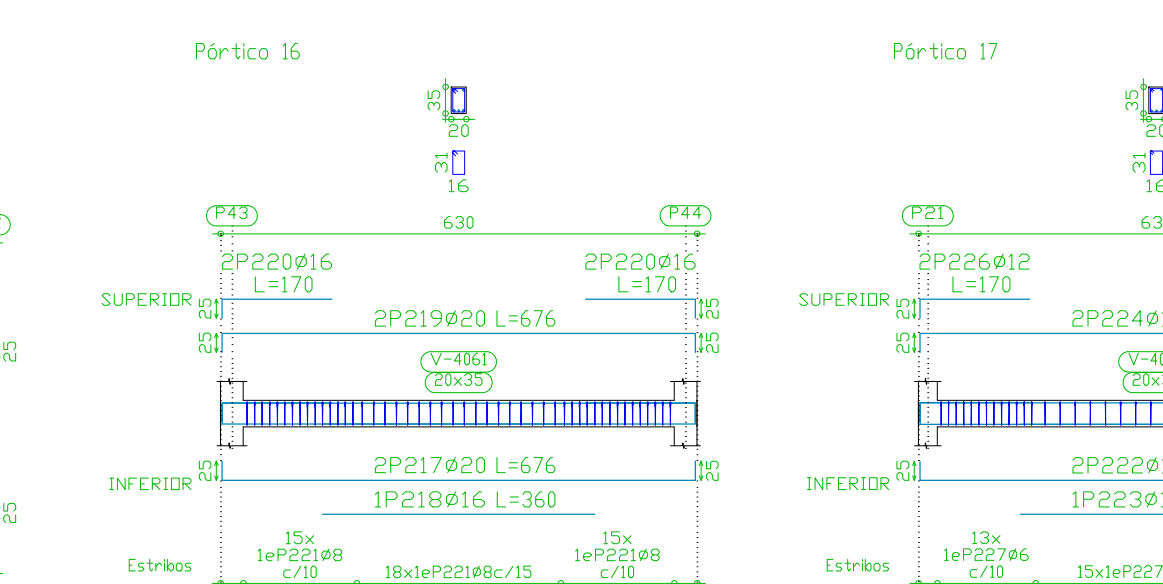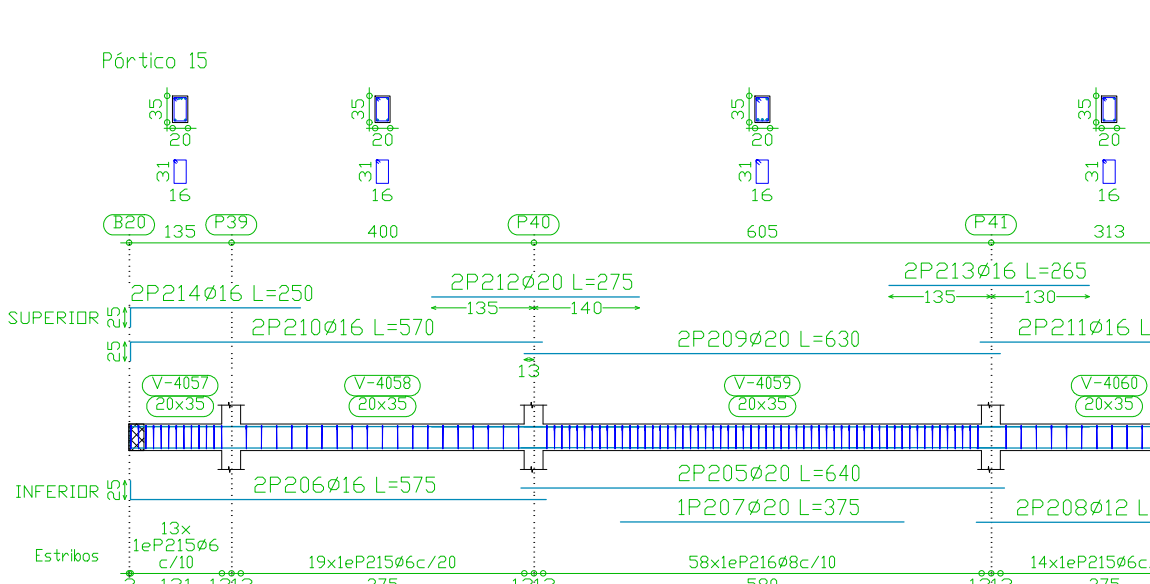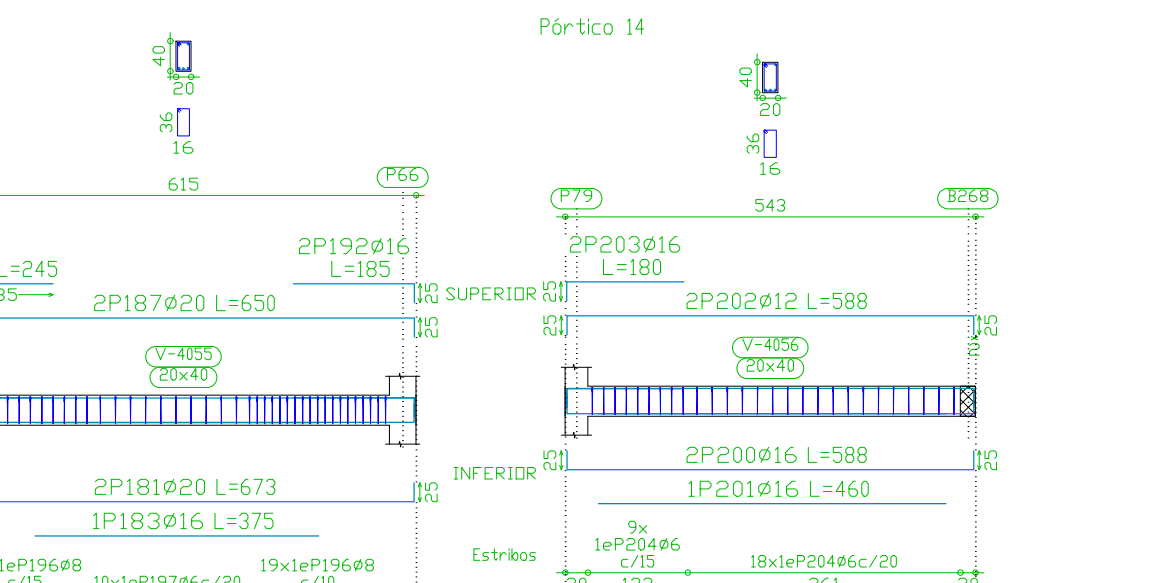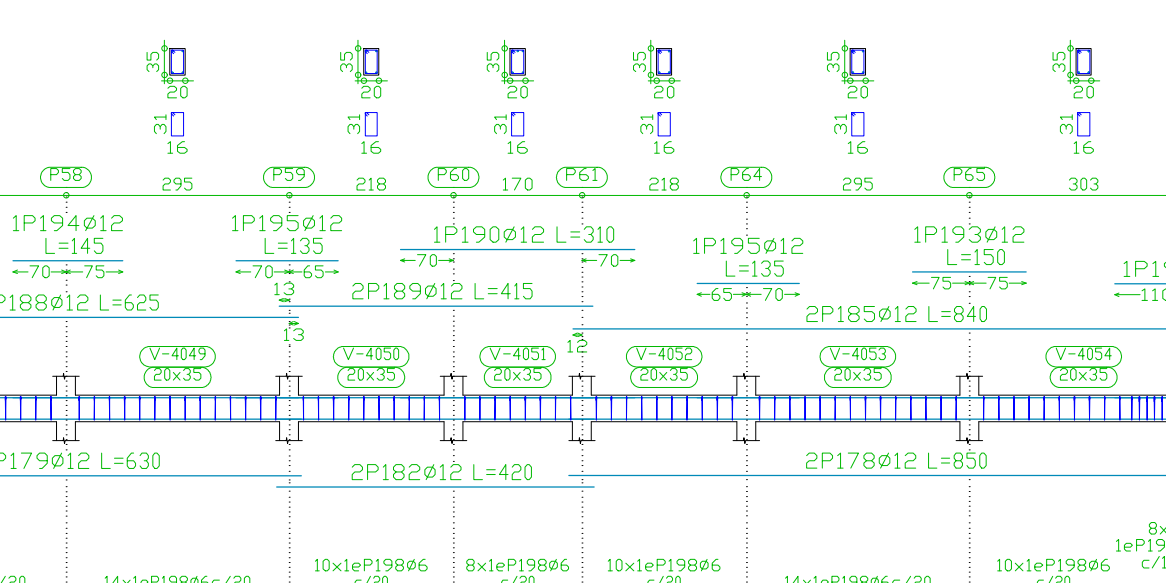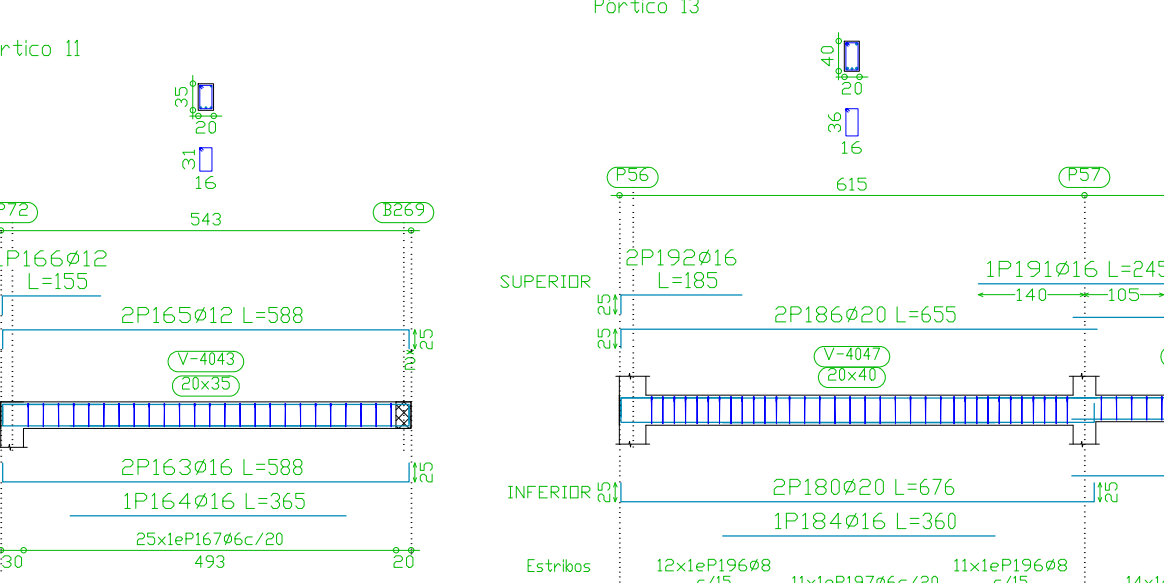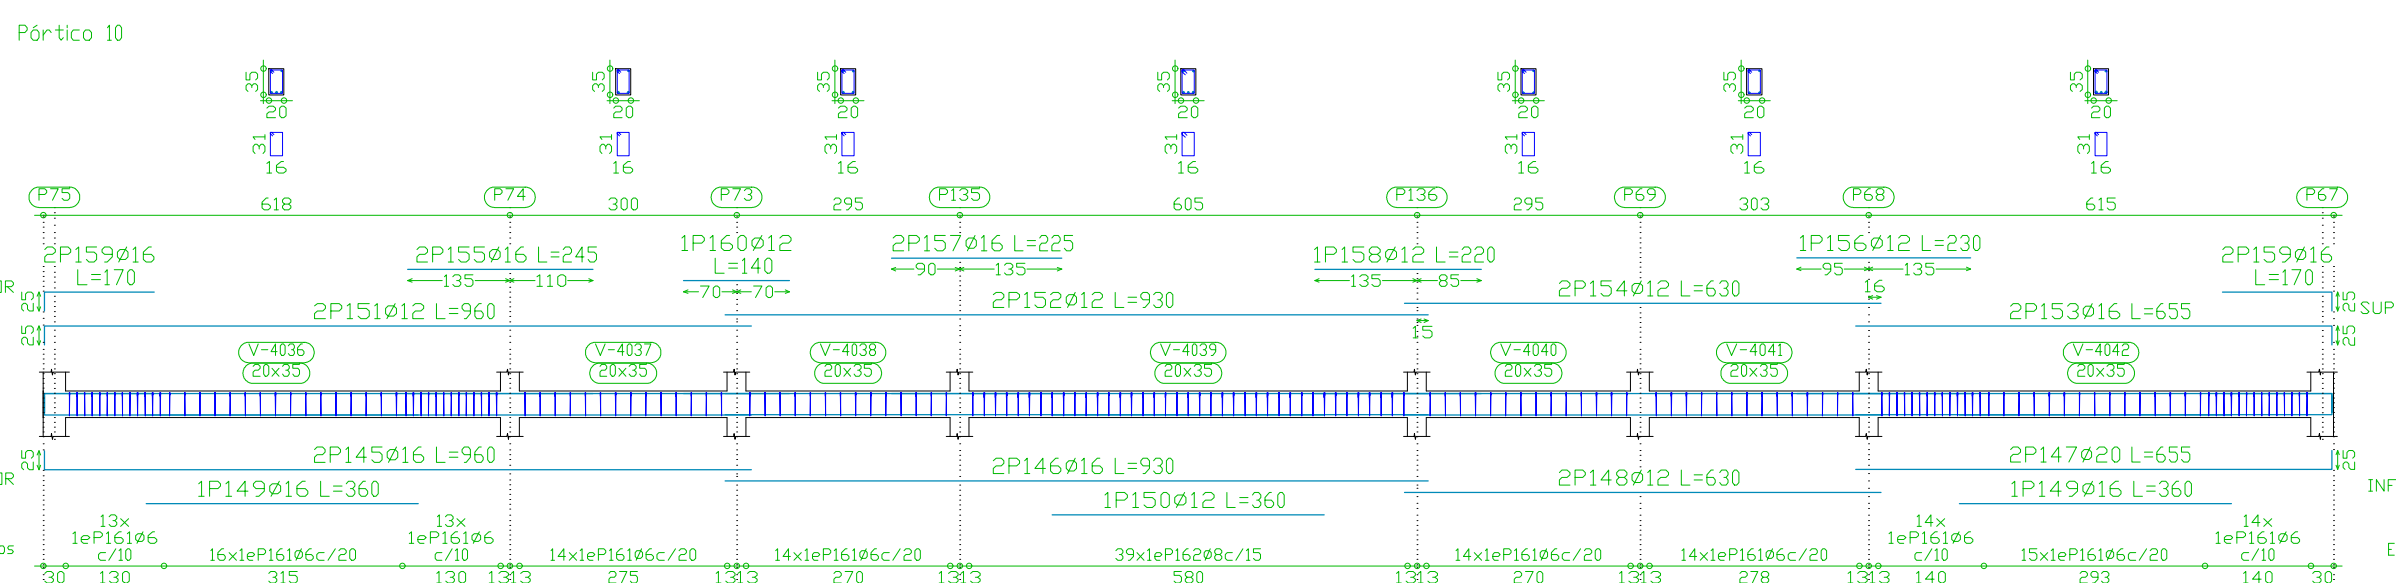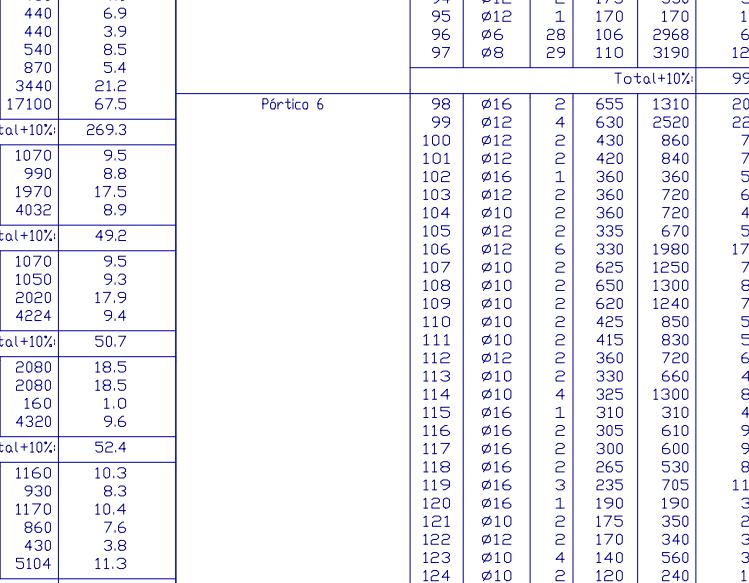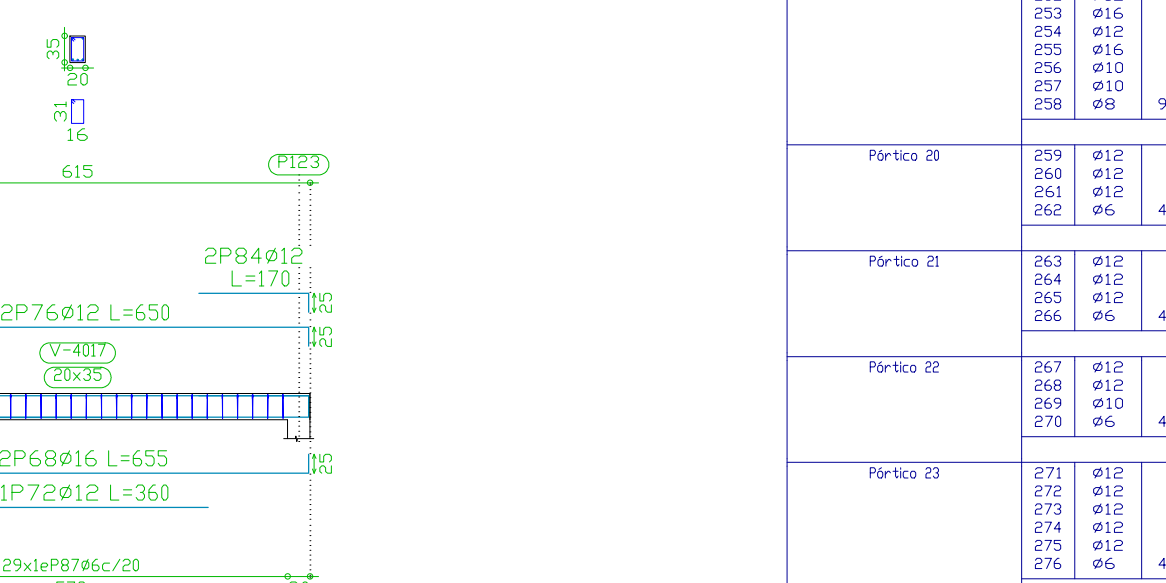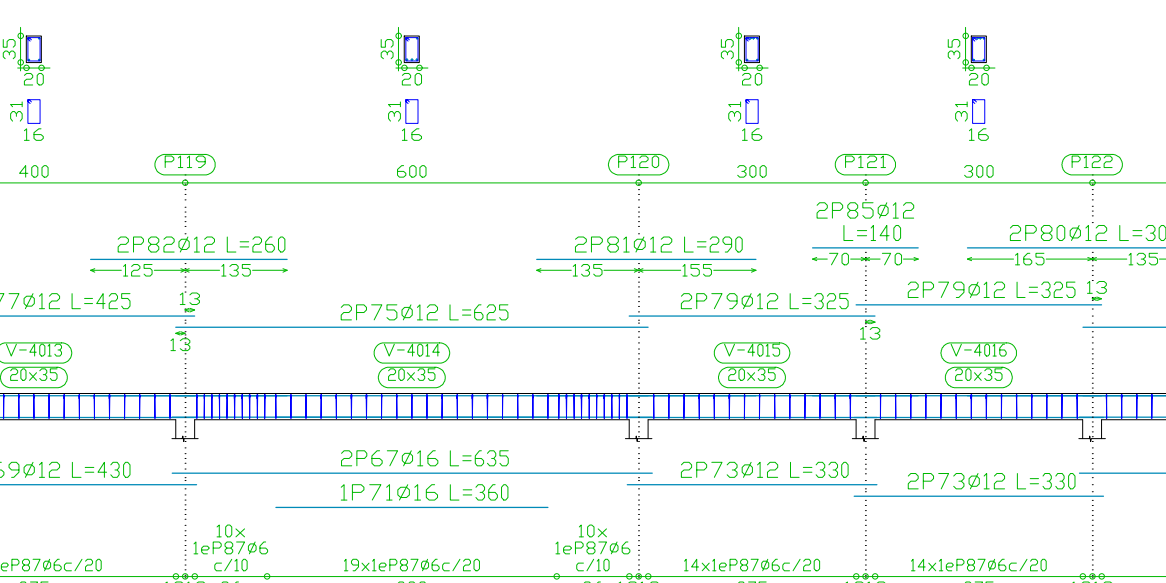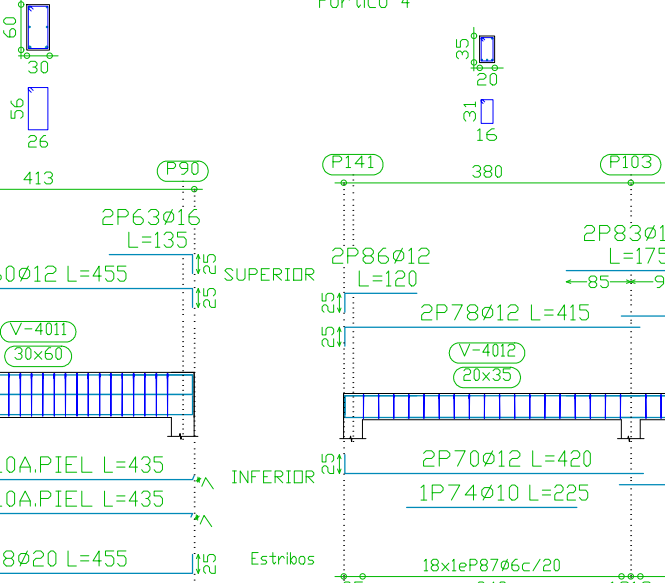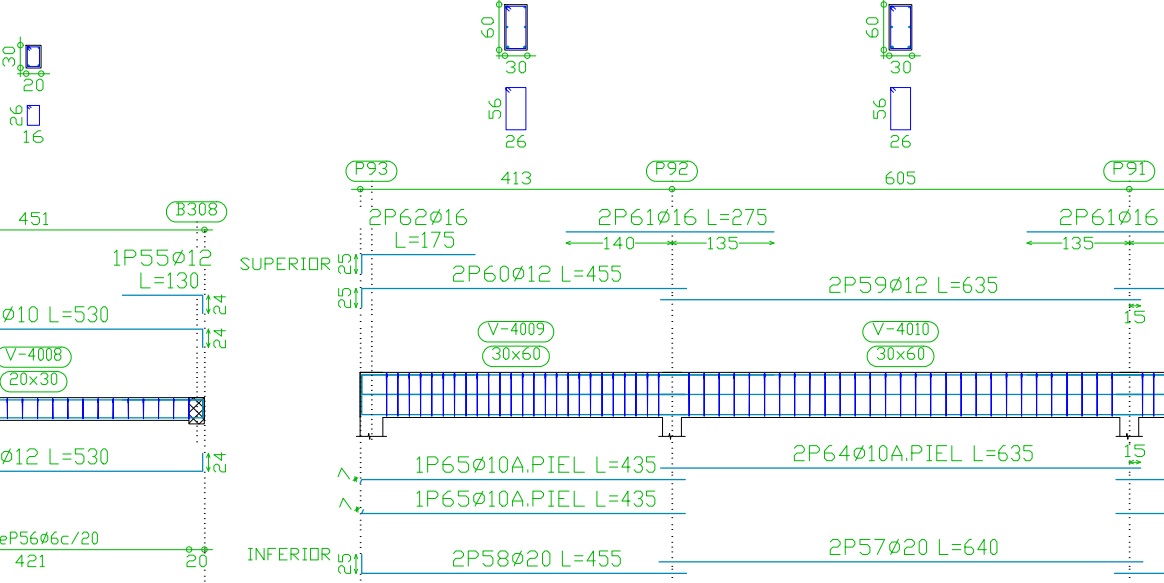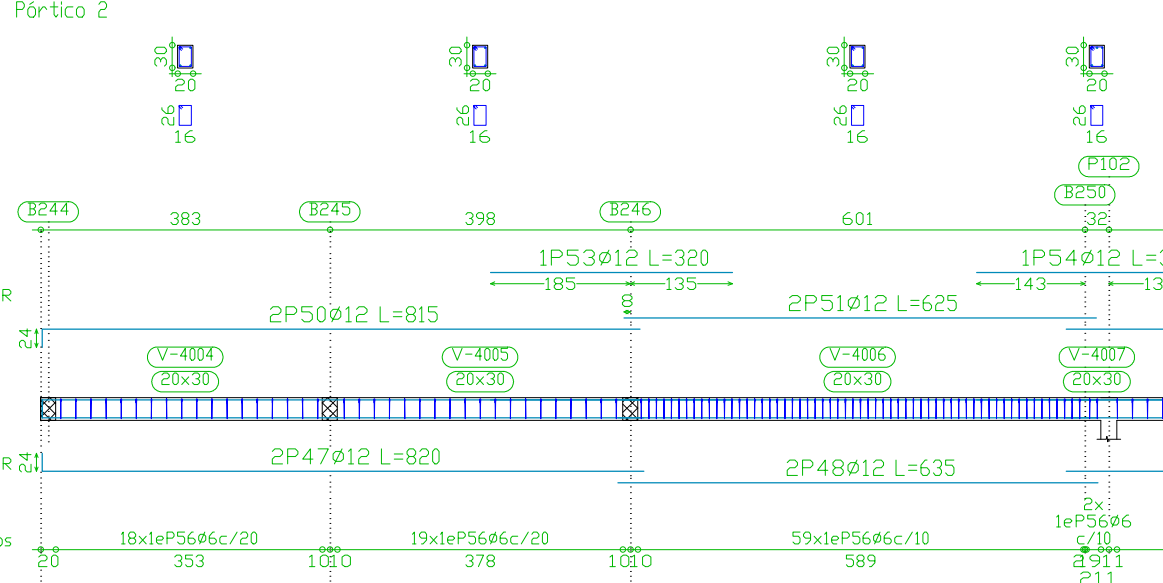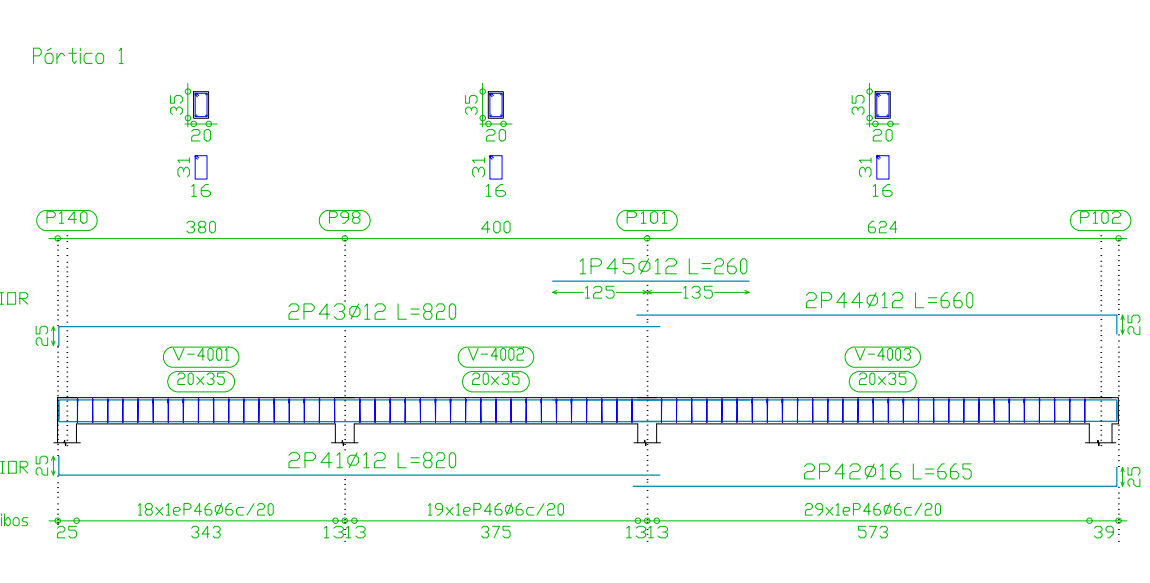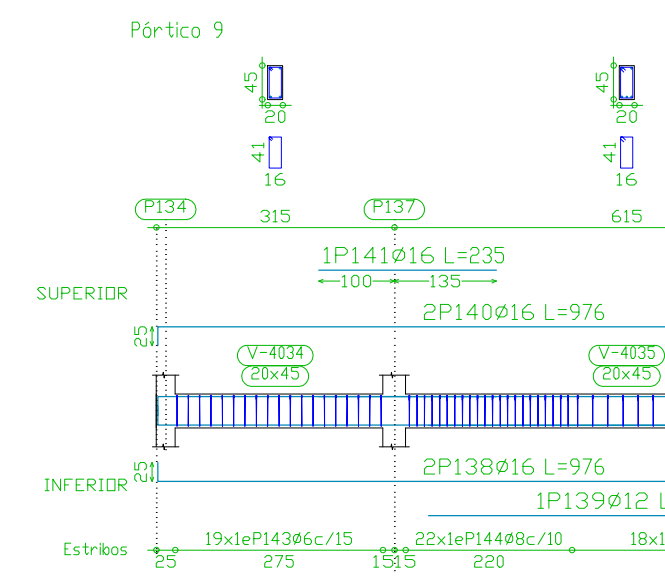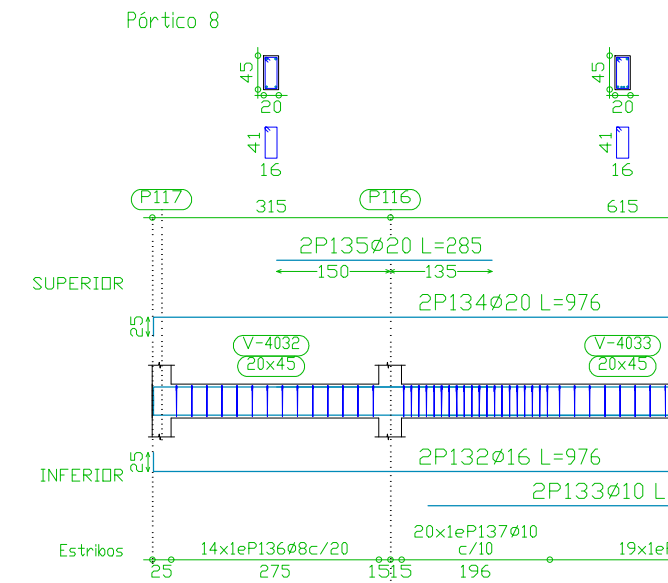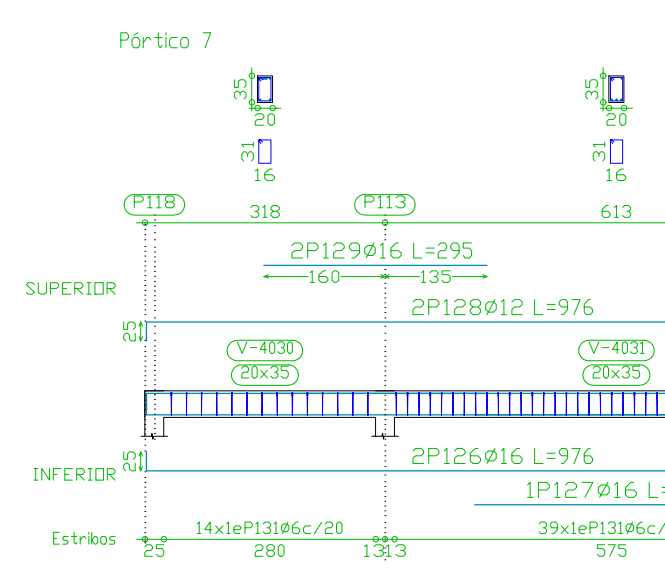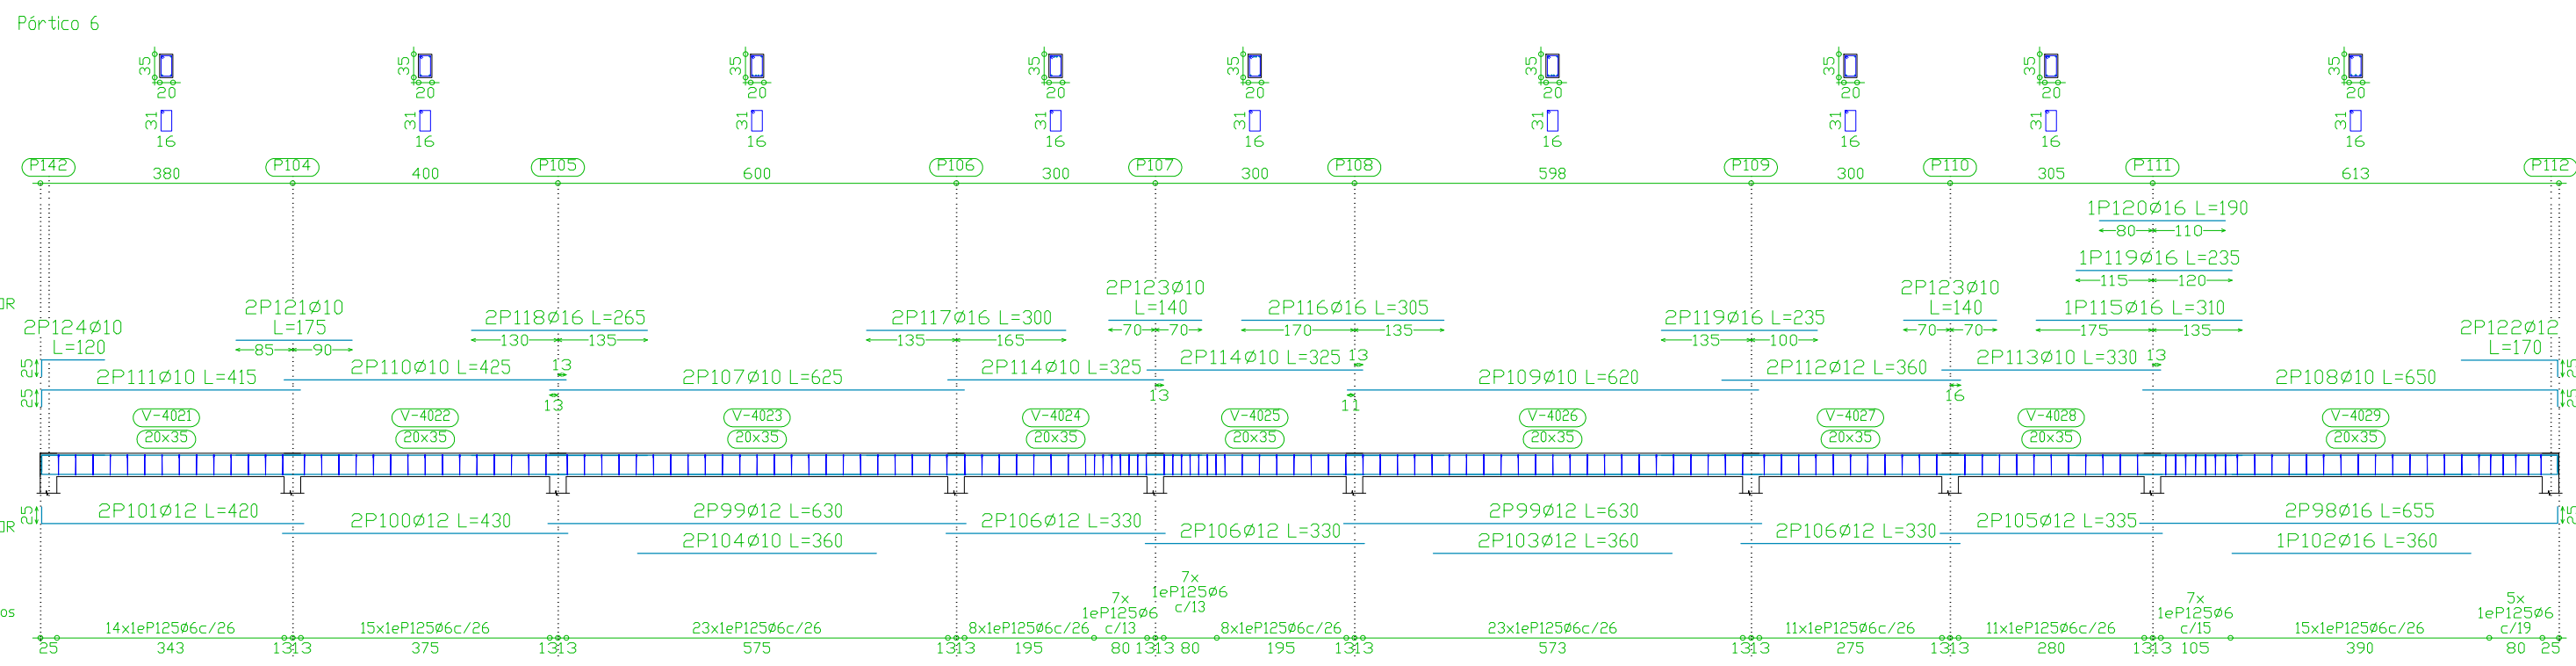


UNIVERSIDAD AUTÓNOMA "JUAN MISAR SARACHO"
FACULTAD DE CIENCIAS Y TECNOLOGÍA


CONTENIDO:

DETALLE DE ARMADO DE VIGAS

UNIVERSITARIO:	CRISTIAN ABEL QUIROGA VELIZ	ESCALA:	1:100	LÁMINA:	25
MATERIA:	PROYECTO DE INGENIERÍA CIVIL II	FECHA:	JULIO 2021		

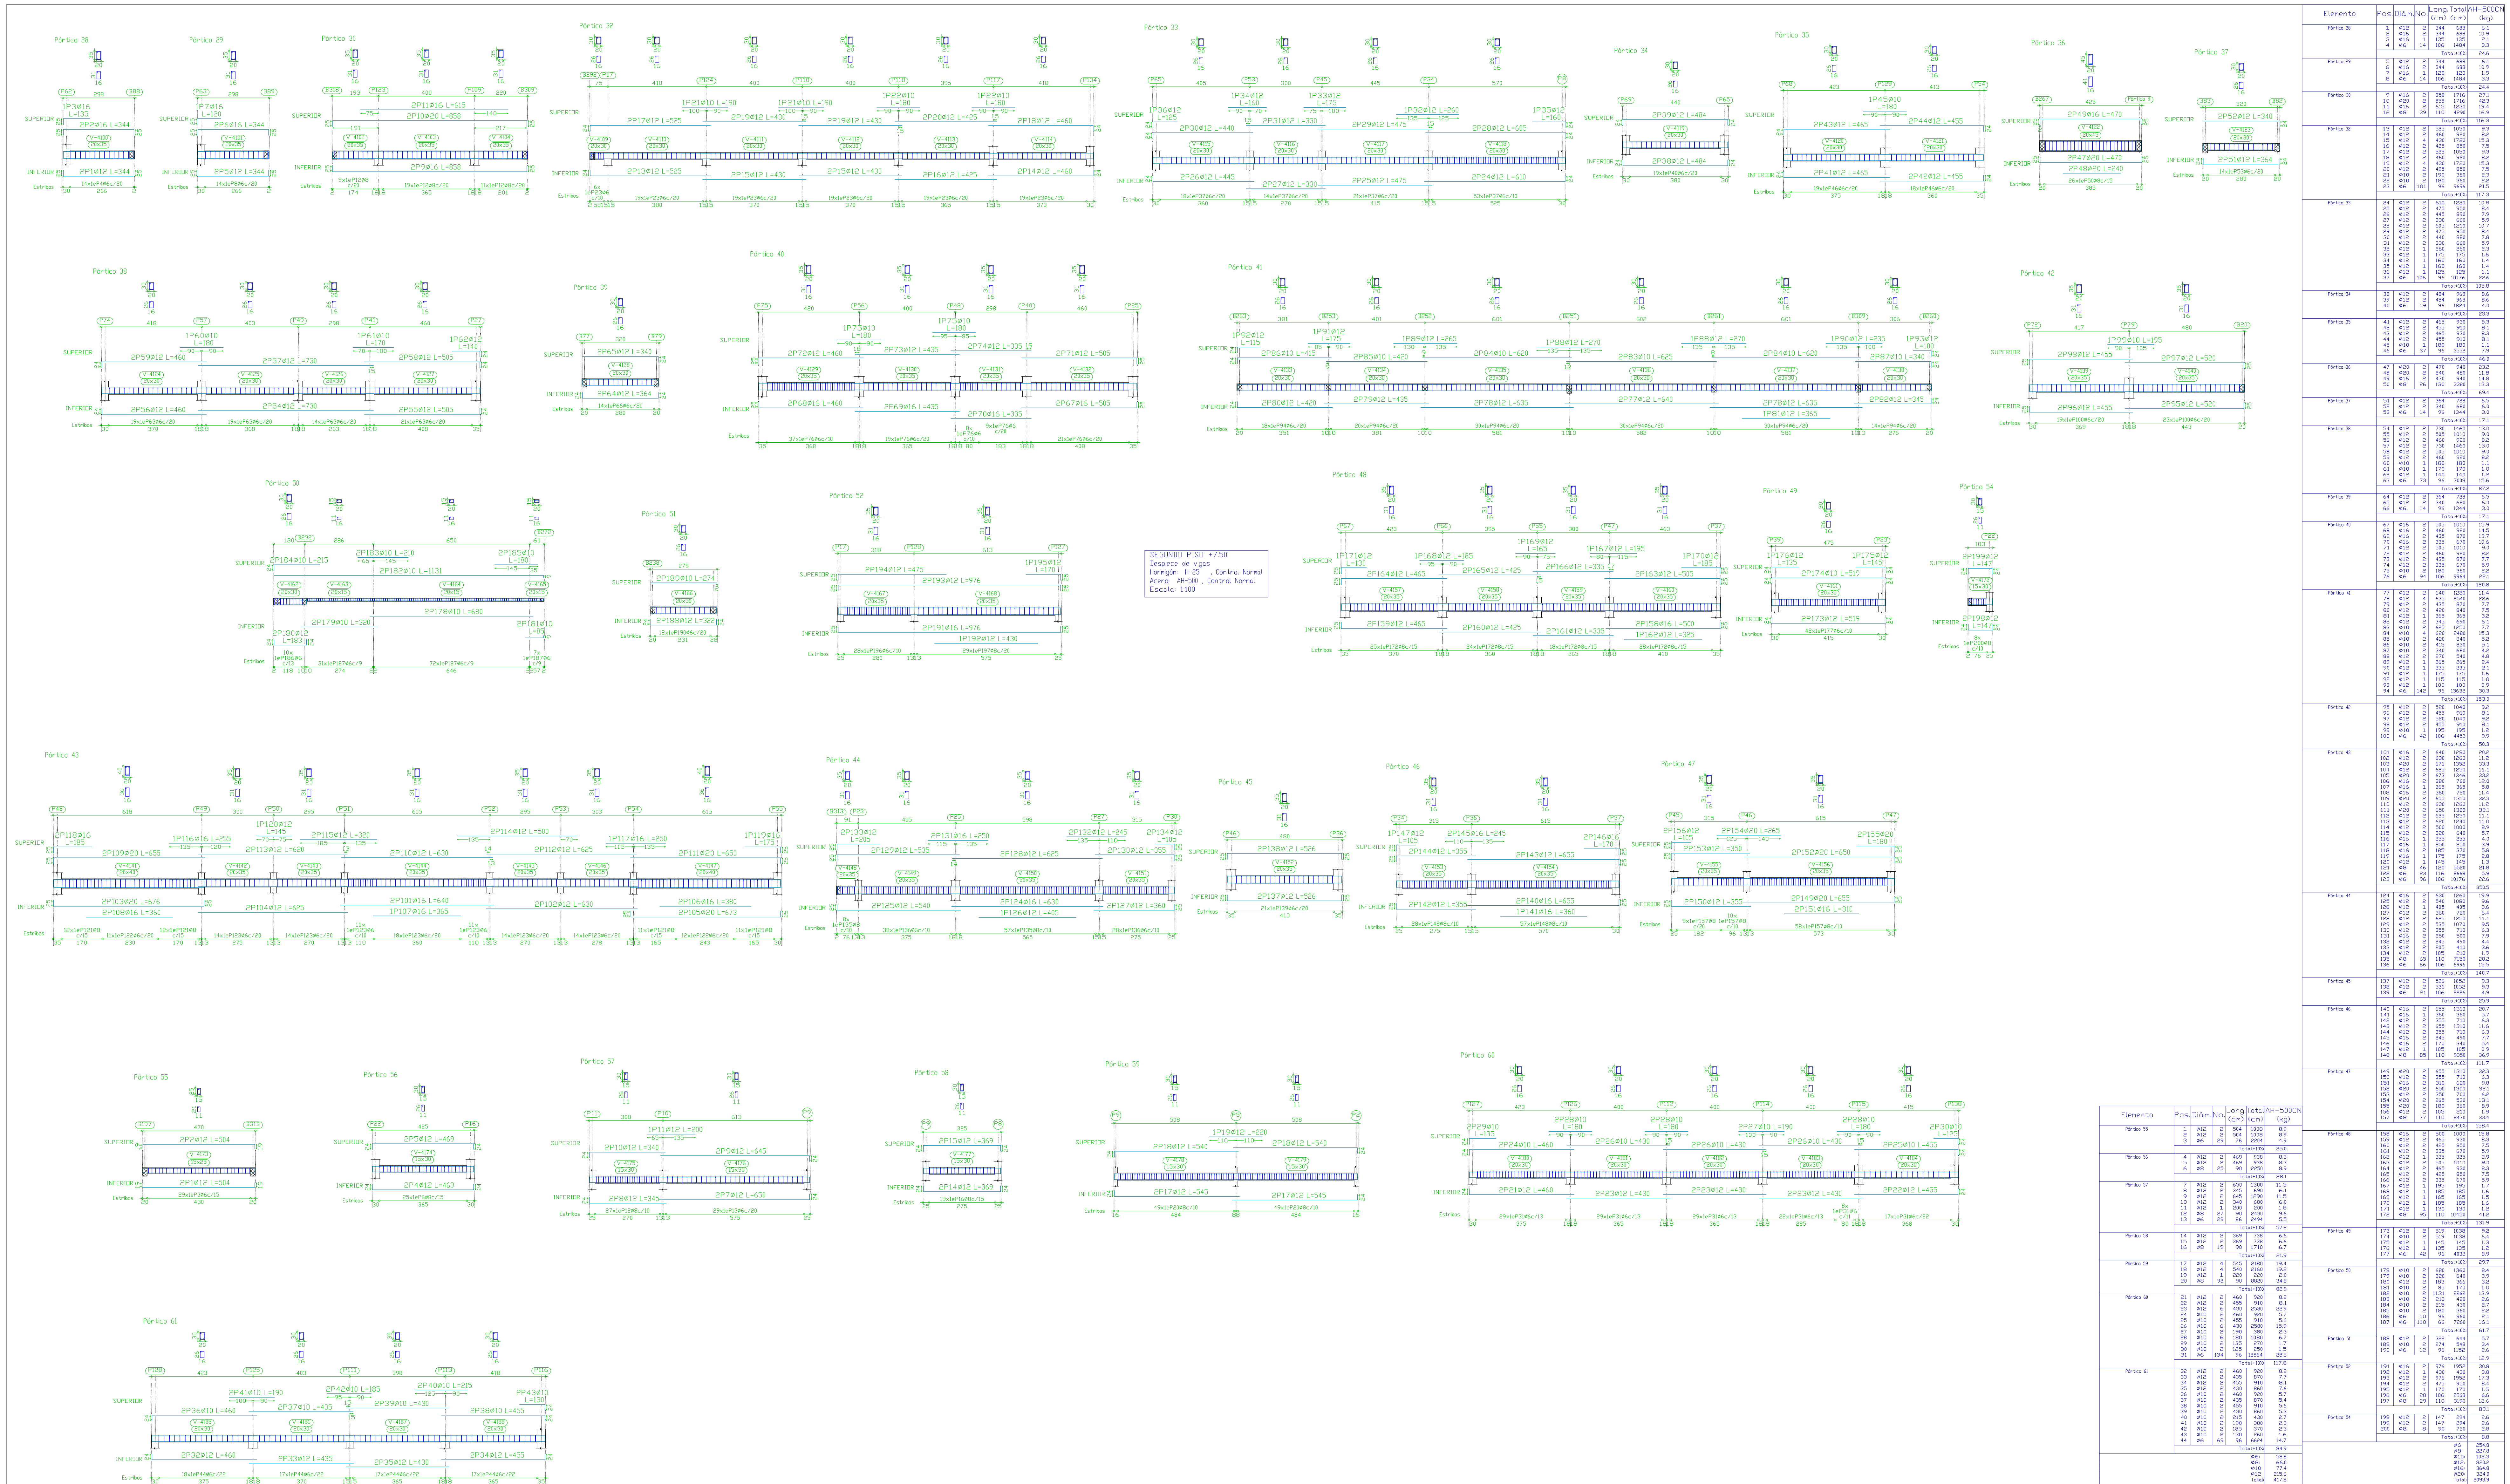


Elemento	Pos.	Diámetro	No.	Long (cm)	Total AH-500CN	
					kg	kg

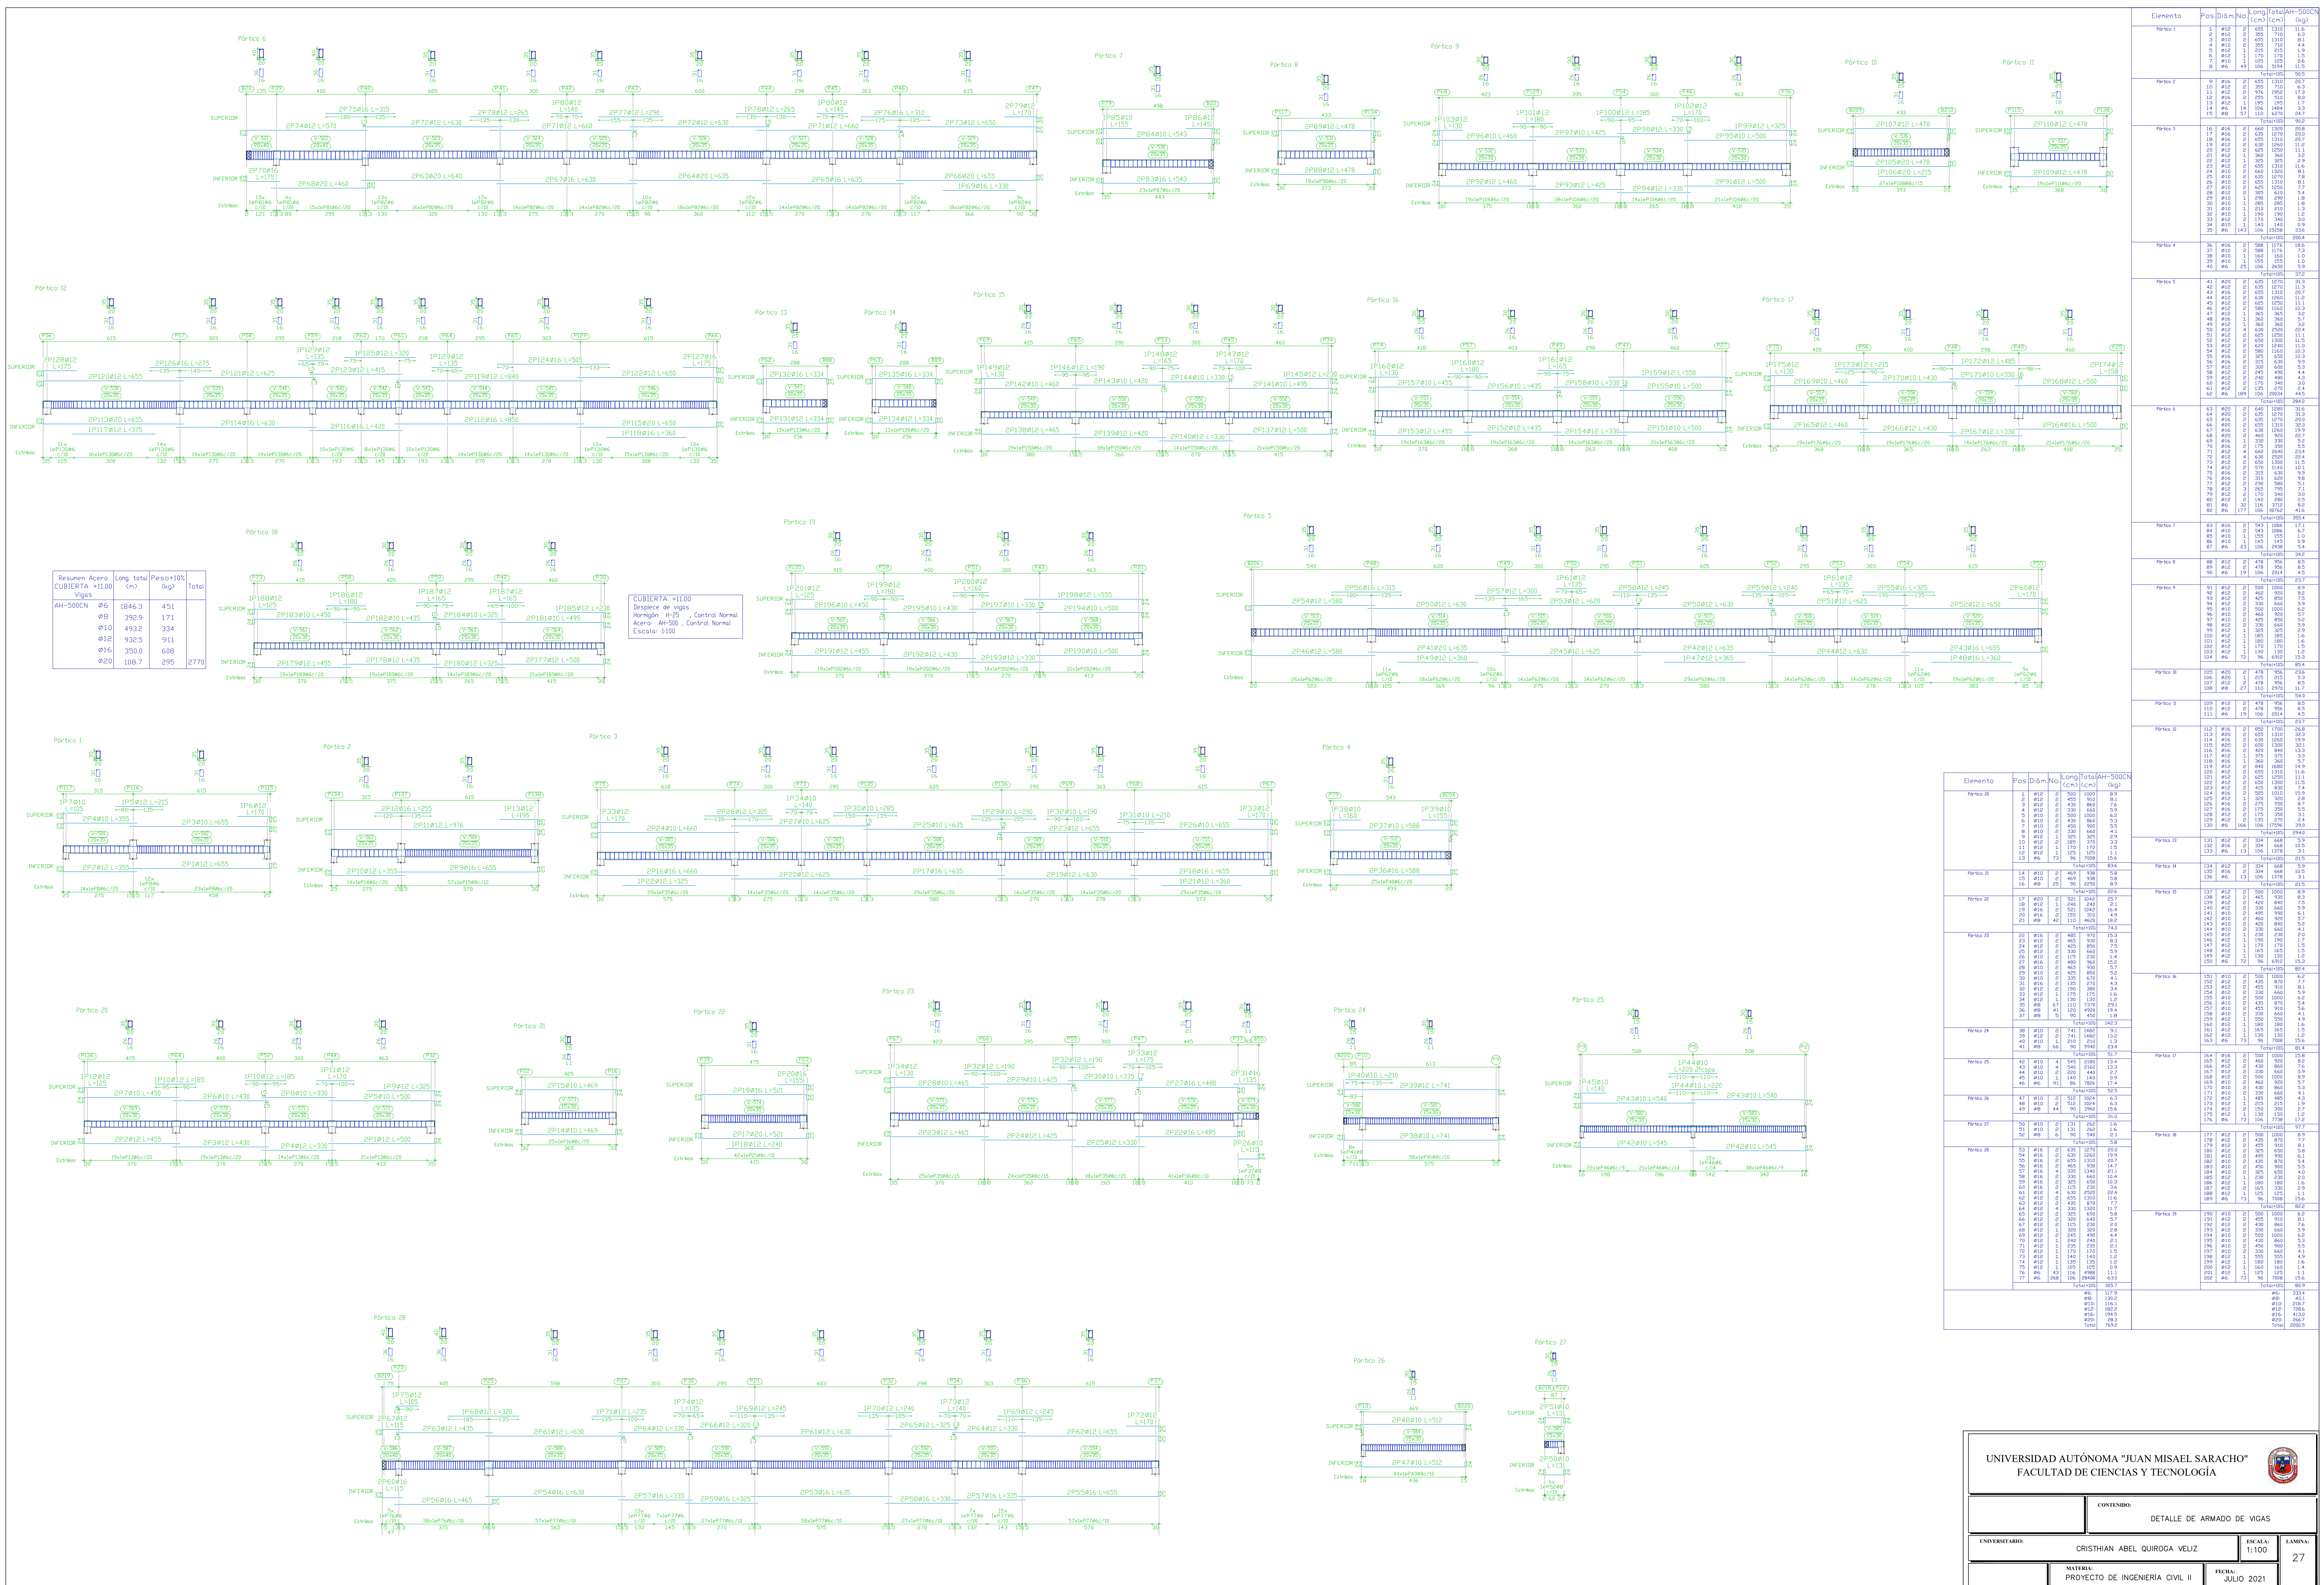

Resumen Acero CUBIERTA DE GRADAS Vigas		Long. total (m)	Peso+10% (kg)	Total
AH-500CN	Ø6	118.1	29	148
	Ø10	78.6	53	
	Ø12	19.8	19	
	Ø16	27.0	47	

CUBIERTA DE GRADAS
Despiece de vigas
Hormigón: H-25 , Control Normal
Acero: AH-500 , Control Normal
Escala: 1:100

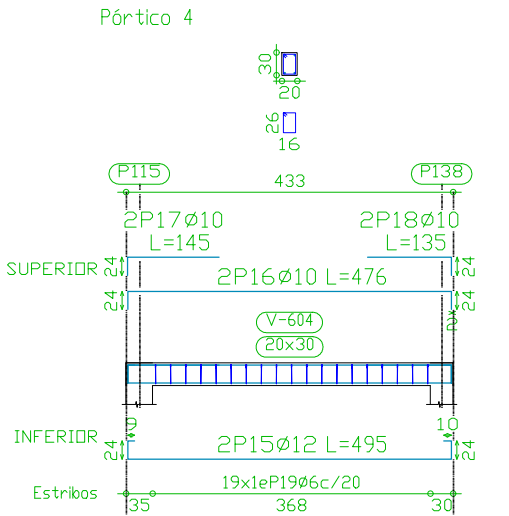

Elemento	Pos.	Diám.	No.	Long. (cm)	Total (cm)	AH-500CN (kg)
Pórtico 1	1	Ø16	2	676	1352	21.3
	2	Ø10	1	375	375	2.3
	3	Ø10	2	676	1352	8.3
	4	Ø10	4	170	680	4.2
	5	Ø6	39	106	4134	9.2
Total+10%						49.8
Pórtico 2	6	Ø16	2	676	1352	21.3
	7	Ø10	1	370	370	2.3
	8	Ø10	2	676	1352	8.3
	9	Ø10	4	170	680	4.2
	10	Ø6	38	106	4028	8.9
Total+10%						49.5
Pórtico 3	11	Ø12	2	495	990	8.8
	12	Ø10	2	490	980	6.0
	13	Ø10	4	140	560	3.5
	14	Ø6	19	96	1824	4.0
Total+10%						24.5
Pórtico 4	15	Ø12	2	495	990	8.8
	16	Ø10	2	476	952	5.9
	17	Ø10	2	145	290	1.8
	18	Ø10	2	135	270	1.7
	19	Ø6	19	96	1824	4.0
Total+10%						24.4
						Ø6: 28.7
						Ø10: 53.3
						Ø12: 19.4
						Ø16: 46.8
						Total: 148.2

