


PLANO EN PLANTA

ESCALA 1:1000

REFERENCIAS:

- Eje proyecto
- Área verde
- Poste de luz
- Puente
- Rio
- Casas
- Alcantarilla de paso tipo cajón

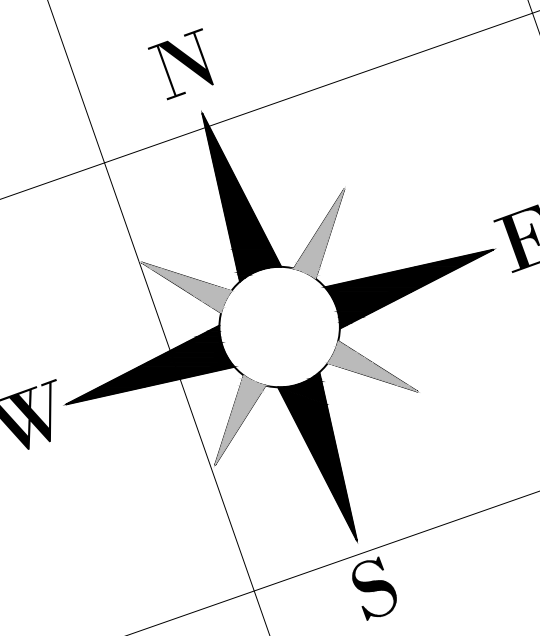

PUNTO	NORTE	ESTE	COTA	DESCRIPCION
2682	7615609.995	321998.5198	1847.0020	BMS
2683	7615680.426	321923.3727	1845.8400	BMS
2684	7615774.947	321844.7297	1845.2160	BMS
2685	7615799.178	321819.1442	1845.8170	BMS
2686	7616013.437	321590.6517	1850.8860	BMS
2687	7616045.435	321561.7266	1851.1100	BMS
2688	7616318.667	321366.2299	1853.0900	BMS
2689	7616349.398	321350.3108	1853.7850	BMS
2690	7616600.965	321207.2382	1856.4100	BMS
2691	7616632.326	321193.4767	1856.6930	BMS
2692	7616511.548	321260.7139	1855.7720	BMS
2693	7616482.855	321277.2516	1855.5780	BMS
2694	7616781.704	321146.8573	1858.7450	BMS
2695	7616804.296	321141.2558	1858.6830	BMS
2696	7616845.683	321096.9685	1859.2510	BMS
2697	7616848.229	321078.8350	1859.5530	BMS
2698	7616889.788	321004.6525	1857.6300	BMS
2699	7616902.468	320977.8538	1857.6150	BMS
2700	7616858.903	320935.4665	1859.3040	BMS
2701	7616857.086	320913.4375	1859.4100	BMS
2702	7616917.534	320679.8206	1858.1880	BMS
2703	7616935.545	320648.4961	1858.6800	BMS
2704	7617019.238	320502.8148	1862.4950	BMS
2705	7617044.265	320469.2213	1860.2610	BMS
2706	7617221.964	320274.5857	1866.2570	BMS
2707	7617245.851	320263.0937	1866.4010	BMS

UNIVERSIDAD AUTÓNOMA JUAN MISAEL SARACHO

PROYECTO:
DISEÑO FINAL CICLOVIA URBANA ZONA DISTRITO 11,12 Y 13

CARACTER:
PLANO GENERAL

V.B. SUPERVISOR DE DISEÑO: _____ DISEÑO: _____

ESCALA:
1:1000



FECHA:
T.JA JUNIO/2021

DIBUJO: _____

LAMINA:
1/14



PLANO EN PLANTA
ESCALA 1:1000

REFERENCIAS:

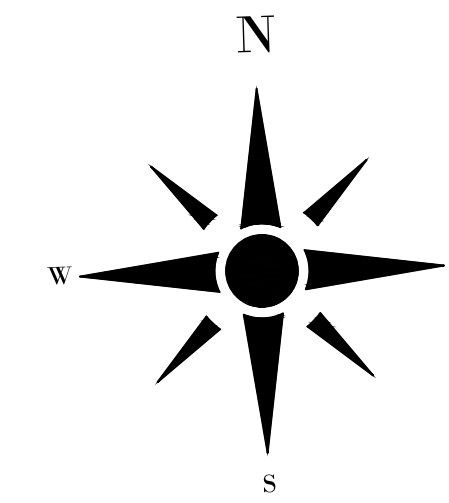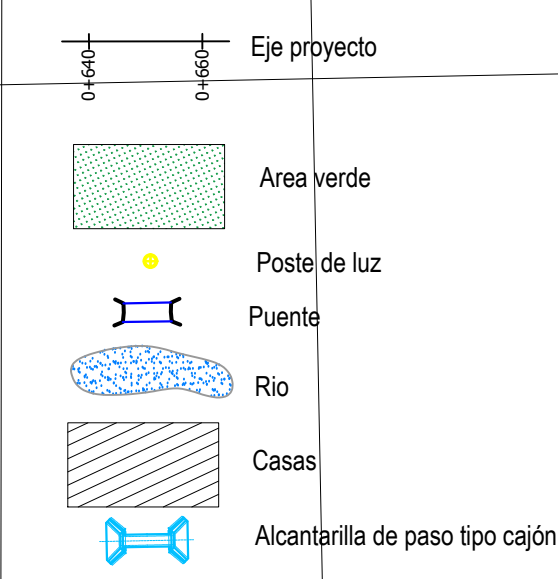

PUNTO	NORTE	ESTE	COTA	DESCRIPCION
2682	7615609.995	321998.5198	1847.0020	BMS
2683	7615680.426	321923.3727	1845.8400	BMS
2684	7615774.947	321844.7297	1845.2160	BMS
2685	7615799.178	321819.1442	1845.8170	BMS
2686	7616013.437	321590.6517	1850.8860	BMS
2687	7616045.435	321561.7266	1851.1100	BMS
2688	7616318.667	321366.2299	1853.0900	BMS
2689	7616349.398	321350.3108	1853.7850	BMS
2690	7616600.965	321207.2382	1856.4100	BMS
2691	7616632.326	321193.4767	1856.6930	BMS
2692	7616511.548	321260.7139	1855.7720	BMS
2693	7616482.855	321277.2516	1855.5780	BMS
2694	7616781.704	321146.8573	1858.7450	BMS
2695	7616804.296	321141.2558	1858.6830	BMS
2696	7616845.683	321096.9685	1859.2510	BMS
2697	7616848.229	321078.8350	1859.5530	BMS
2698	7616889.788	321004.6525	1857.6300	BMS
2699	7616902.468	320977.8538	1857.6150	BMS
2700	7616858.903	320935.4665	1859.3040	BMS
2701	7616857.086	320913.4375	1859.4100	BMS
2702	7616917.534	320679.8206	1858.1880	BMS
2703	7616935.545	320648.4961	1858.6800	BMS
2704	7617019.238	320502.8148	1862.4950	BMS
2705	7617044.265	320469.2213	1860.2610	BMS
2706	7617221.964	320274.5857	1866.2570	BMS
2707	7617245.851	320263.0937	1866.4010	BMS

		UNIVERSIDAD AUTÓNOMA JUAN MISAEL SARACHO	
PROYECTO:		DISEÑO FINAL CICLOVIA URBANA ZONA DISTRITO 11,12 Y 13	
CARACTER:		PLANO GENERAL	
V.B. SUPERVISOR DE DISEÑO:		DISEÑO:	
ESCALA:		FECHA:	
1:1000		T.J.A., JUNIO 2021	
DIBUJO:		2/14	

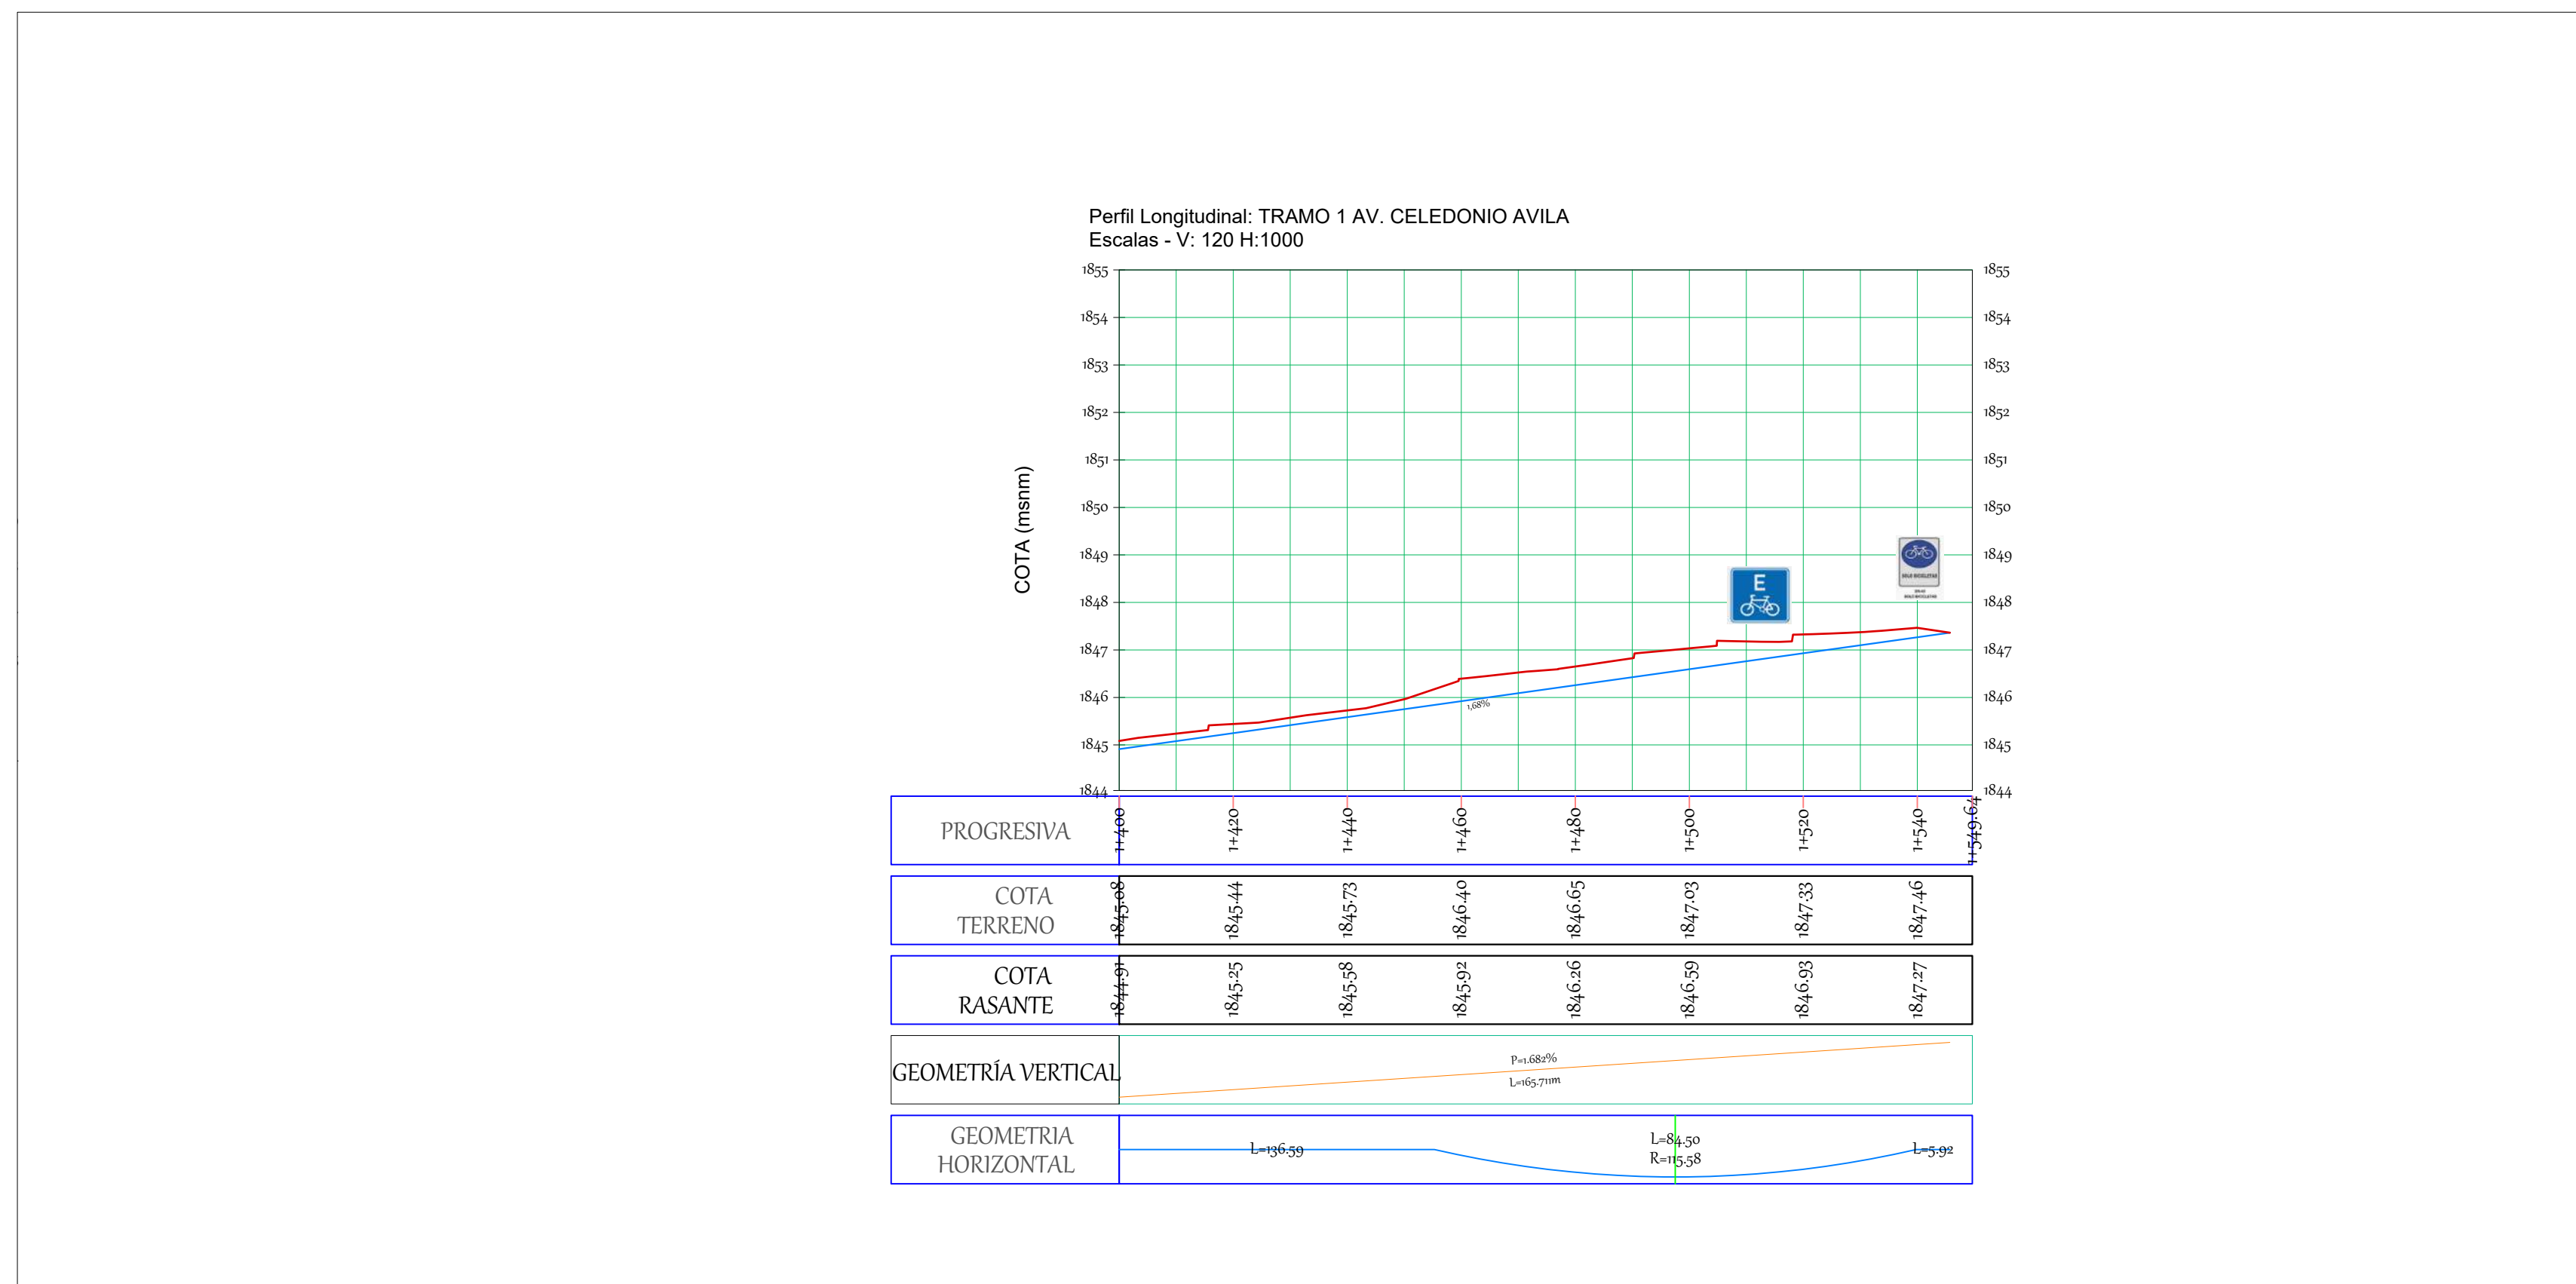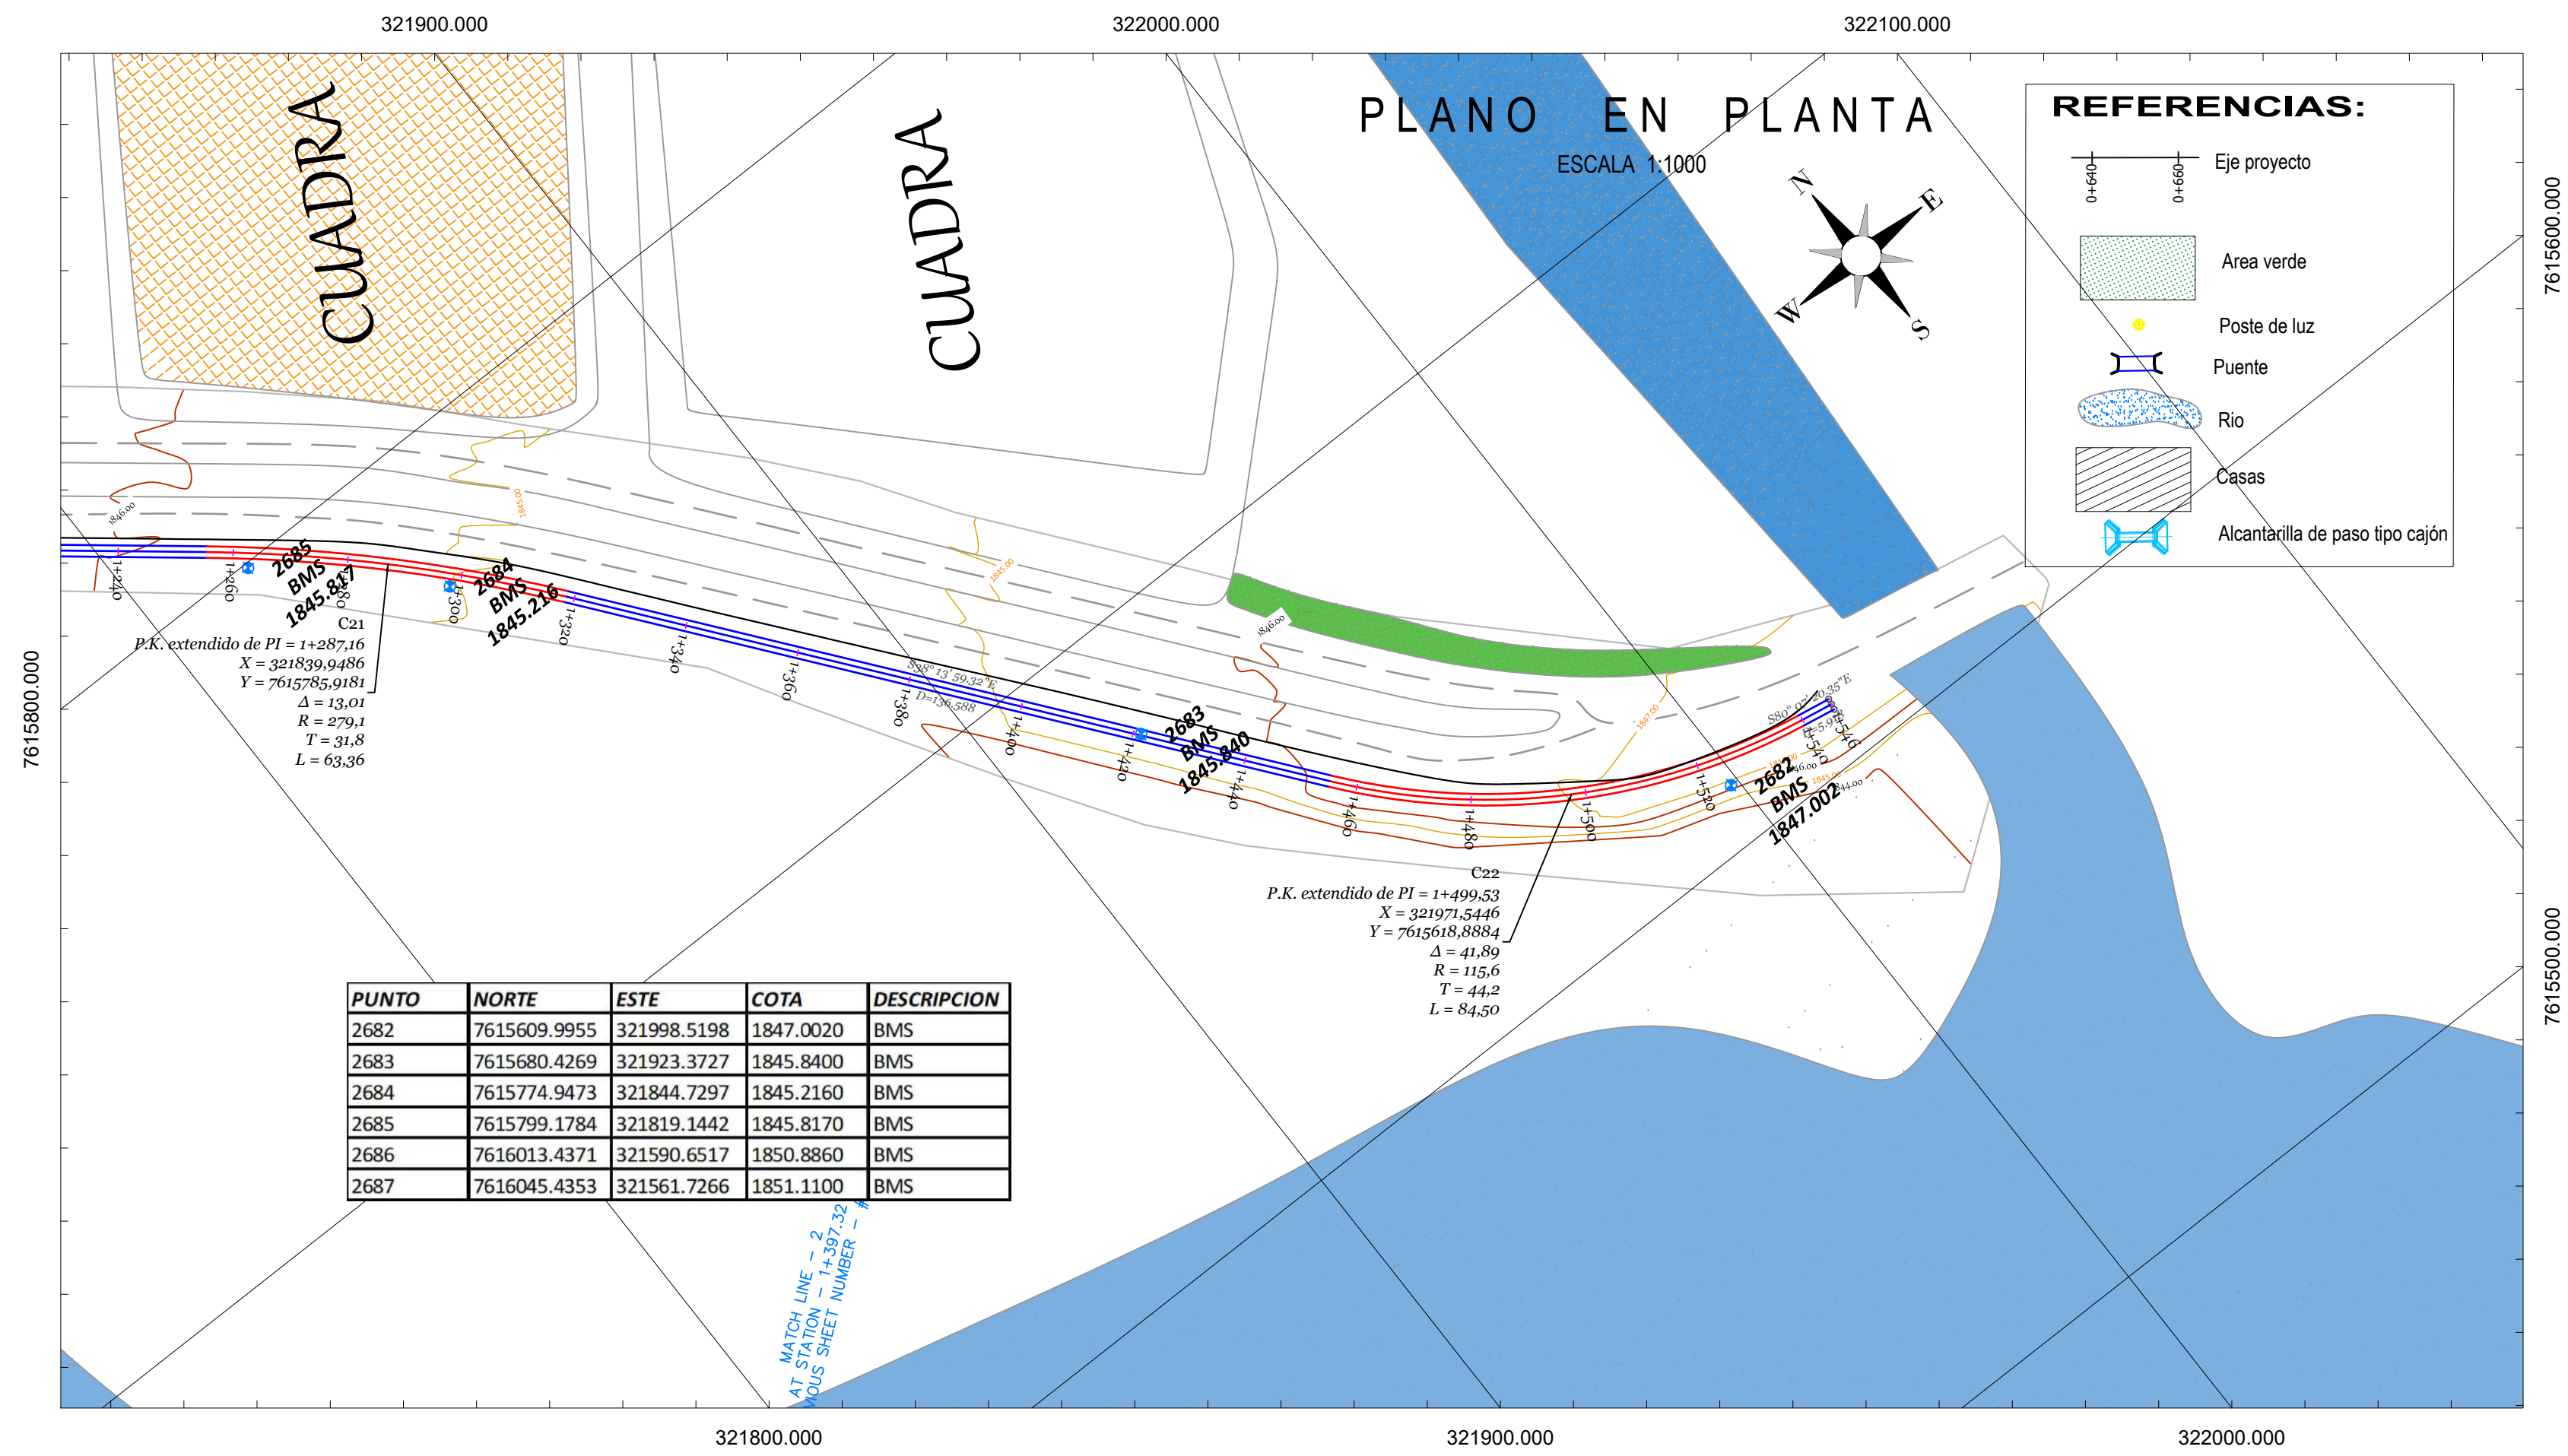

		UNIVERSIDAD AUTÓNOMA JUAN MISAEL SARACHO	
PROYECTO: DISEÑO FINAL CICLOVIA URBANA ZONA DISTRITO 11,12 Y 13			
CARACTER: PLANO BIMODAL		LAMINA: 4/14	
V.B. SUPERVISOR DE DISEÑO:		DISEÑO:	
ESCALA: 1:1000	FECHA: T.JA. JUNIO/2021	DIBUJO:	

