

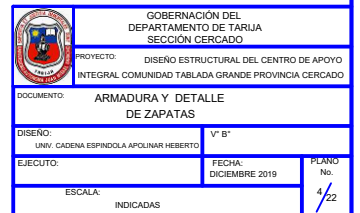
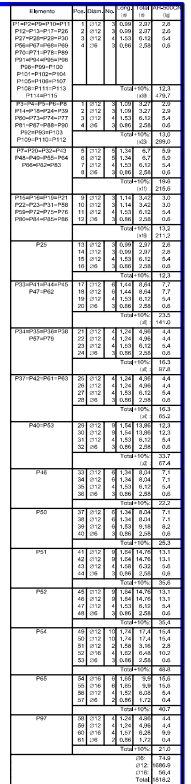


[illegible][illegible]

DISEÑO ESTRUCTURAL DEL CENTRO DE APOYO  
INTEGRAL COMUNIDAD TABLADA GRANDE PROVINCIA CERCADO

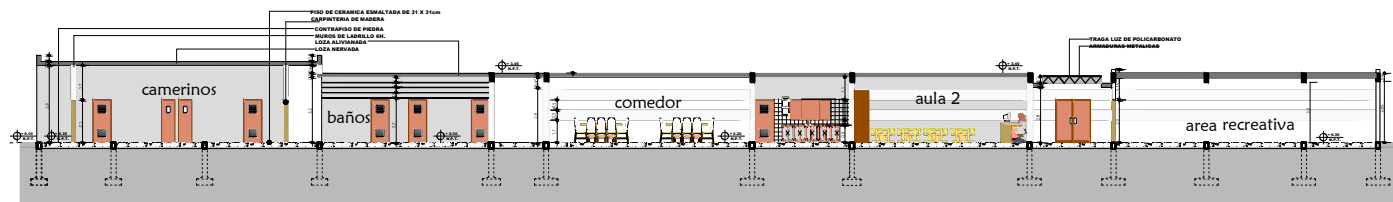

CORTE A- A'

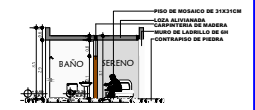

CORTE C- C'



CORTE D- D'



CORTE B- B'

|                                                                                      |   |                       |               |
|--------------------------------------------------------------------------------------|---|-----------------------|---------------|
|  | GOBERNACIÓN DEL<br>DEPARTAMENTO DE TARJAJA<br>SECCIÓN CERCADO                                           |                       |               |
|                                                                                      | PROYECTO: DISEÑO ESTRUCTURAL DEL CENTRO DE APOYO<br>INTEGRAL COMUNIDAD TABLADA GRANDE PROVINCIA CERCADO |                       |               |
|                                                                                      | DOCUMENTO: CORTES                                                                                       |                       |               |
|                                                                                      | DISEÑO: UNIV. CADENA ESPINDOLA APLICAR HEBERTO                                                          |                       |               |
| EJECUTO:                                                                             |   | FECHA: DICIEMBRE 2019 | PLANO No. 4/5 |
| ESCALA: 1:100                                                                        |   |                       |               |


Fundación  
Requisito  
Horario: H-25 Control Normal  
Escala: 1:100

(P105, P106, P107, P108, P115, P116, P118, P124 y P137)

(P103, P105, P107, P108, P113, P118, P119, P134 y P137)

F117, P118, P135 y P136

P117, P118, P135 y P136

PIZZ, PIZ3 y PIZ4


P122, P123 y P125

P122, P123, P124

P122, P123 y P125

A horizontal beam is shown with a central support point. The beam is divided into two equal segments, each labeled 0.50. A vertical line passes through the center of the beam, representing the support.

|                                                                                       |   |                          |              |
|---------------------------------------------------------------------------------------|---|--------------------------|--------------|
|  | GOBERNACIÓN DEL<br>DEPARTAMENTO DE TARÚA<br>SECCIÓN CERCADO                                             |                          |              |
|                                                                                       | PROYECTO: DISEÑO ESTRUCTURAL DEL CENTRO DE APOYO<br>INTEGRAL COMUNIDAD TABLADA GRANDE PROVINCIA CERCADO |                          |              |
| DOCUMENTO:                                                                            | ARMADURA Y DETALLE<br>DE ZAPATAS                                                                        |                          |              |
| DISEÑO:                                                                               | UNIV. CADENA ESPINOLA APLICAR HEBERTO                                                                   | Vº Bº                    |              |
| EJECUTO:                                                                              |   | FECHA:<br>DICIEMBRE 2019 | PLANO<br>No. |
| ESCALA:                                                                               | INDICADAS                                                                                               |                          | 5 / 22       |

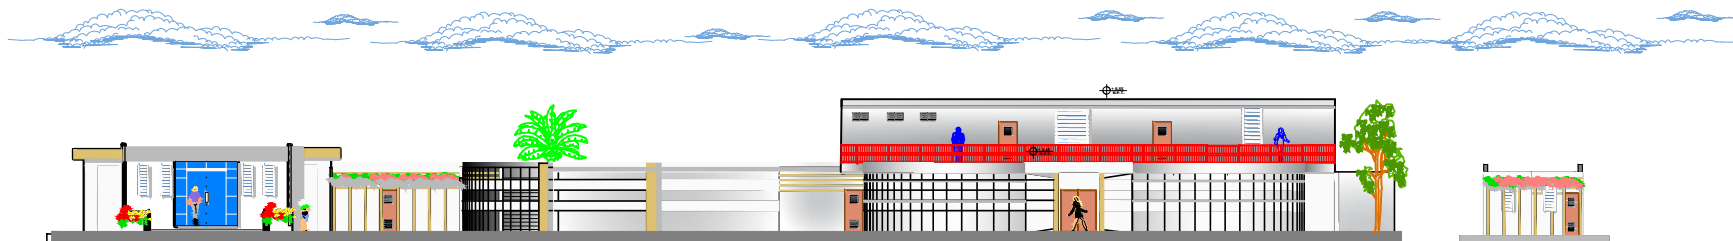

FACHADA FRONTAL



FACHADA FRONTAL DEL SERENO




FACHADA LATERAL DERECHA



FACHADA LATERAL IZQUIERDA

|                                                    |   |              |
|----------------------------------------------------|---|--------------|
|                                                    | GOBERNACIÓN DEL<br>DEPARTAMENTO DE TARIJA<br>SECCIÓN CERCADO                                            |              |
|                                                    | PROYECTO: DISEÑO ESTRUCTURAL DEL CENTRO DE APOYO<br>INTEGRAL COMUNIDAD TABLADA GRANDE PROVINCIA CERCADO |              |
|                                                    | DOCUMENTO: PLANO DE FACHADAS                                                                            |              |
| DISEÑO:<br>UNIV. CADENA ESPINDOLA APOLINAR HEBERTO | V° B°                                                                                                   |              |
| EJECUTO:                                           | FECHA:<br>DICIEMBRE 2019                                                                                | PLANO<br>No. |
| ESCALA:<br>1:100                                   |   | 5/5          |

Esc Horizontal 1:20  
Esc Vertical 1:50

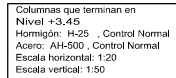

| Resumen Acero<br>Nivel +3.45<br>Columnas | Long. total<br>(m) | Peso+10%<br>(kg) | Total |
|------------------------------------------|--------------------|------------------|-------|
| AM-500CN 205                             | 3032,3             | 862              |       |
| 212                                      | 3067,6             | 3015             |       |
| 316                                      | 77,2               | 534              | 4011  |

| Resumen Azero<br>Nivel +4,30<br>Columnas | Long. total<br>(m) | Peso+10%<br>(kg) | Total |
|------------------------------------------|--------------------|------------------|-------|
| AW-500CN 286<br>312                      | 810,5<br>273,2     | 198<br>267       | 465   |


Columnas que terminan en  
**Nivel +4.30**  
Hormigón: H-25 , Control Normal  
Acero: AH-500 , Control Normal  
Escala horizontal: 1:20  
Escala vertical: 1:50

Esc Horizontal 1:20  
Esc Vertical 1:50




Columnas que terminan en  
Nivel +6.55  
Hormigón: H-25 , Control Normal  
Acero: AH-500 , Control Normal  
Escala horizontal: 1:20  
Escala vertical: 1:50

Esc Horizontal 1:2  
Esc Vertical 1:50

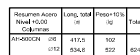

Columnas que terminan en Nivel +0.00  
 Hormigón: H-25 , Control Normal  
 Acero: AH-500 , Control Normal  
 Escala horizontal: 1:20  
 Escala vertical: 1:50

Esc Horizontal 1  
Esc Vertical 1:5

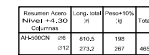

Columnas que terminan en  
**Nivel +4.30**  
Hormigón: H-25 , Control Normal  
Acero: AH-500 , Control Normal  
Escala horizontal: 1:20  
Escala vertical: 1:50

[illegible]


|                                                                                       |   |              |  |
|---------------------------------------------------------------------------------------|---|--------------|--|
|  | <b>GOBERNACIÓN DEL<br/>DEPARTAMENTO DE TARLUA<br/>SECCIÓN CERCCADO</b>                                            |              |  |
|                                                                                       | PROYECTO: <b>DISEÑO ESTRUCTURAL DEL CENTRO DE APOYO<br/>INTEGRAL COMUNITAT TASLAGRA GRANDE PROVINCIA CERCCADO</b> |              |  |
|                                                                                       | DOCUMENTO: <b>ARMADURA DE<br/>PILARES</b>                                                                         |              |  |
| DISEÑO:<br>UNIV. CADENA ESPINDOLA APOLINAR HEBERTO                                    | 1" 8"   |              |  |
| EJECUTO:                                                                              | FECHA:<br>DICIEMBRE 2019                                                                                          | PLANO<br>No. |  |
| ESCALA:                                                                               | INDICADAS   | 6 / 22       |  |

## Esc 1/30

Vign. Nivel +6.55

Vine Nivel +3.4'

### Cimentació

Vide Nivel +4,30

Subcimientos Nivel +0.00

### Fundación

|---------------------------------------------|--------------------|-----------------|-------|
| AM-500CN 05                                 | 5660,1             | 1379            |       |
| 012                                         | 3942,4             | 3850            |       |
| 016                                         | 77,2               | 136             | 529   |

Cuadro de columnas  
Hormigón: H-25 , Control Normal  
Acero: AH-500 , Control Normal  
Escala: 1:30


Cuadro de columnas  
Hormigón: H-25 , Control Normal  
Acero: AH-500 , Control Normal  
Escala: 1:30



GOBERNACIÓN DEL  
DEPARTAMENTO DE TARIJA  
SECCIÓN CERCADO

PROYECTO: DISEÑO ESTRUCTURAL DEL CENTRO DE APOYO INTEGRAL COMUNIDAD TABLADA GRANDE PROVINCIA CERCADO

DOCUMENT

ARMADURA DE  
PILARES

**DISEÑO:**

|  |           |
|--|-----------|
|  | $V^* B^*$ |
|--|-----------|

**EJECUTO**

FECHA:  
DICIEMBRE 2019

## PLANO


ESCALA:

INDICADAS

7/22

# REFUERZO VIGAS COTA +0.00


Esc. Viga: 1:50  
Esc. Sección: 1:20

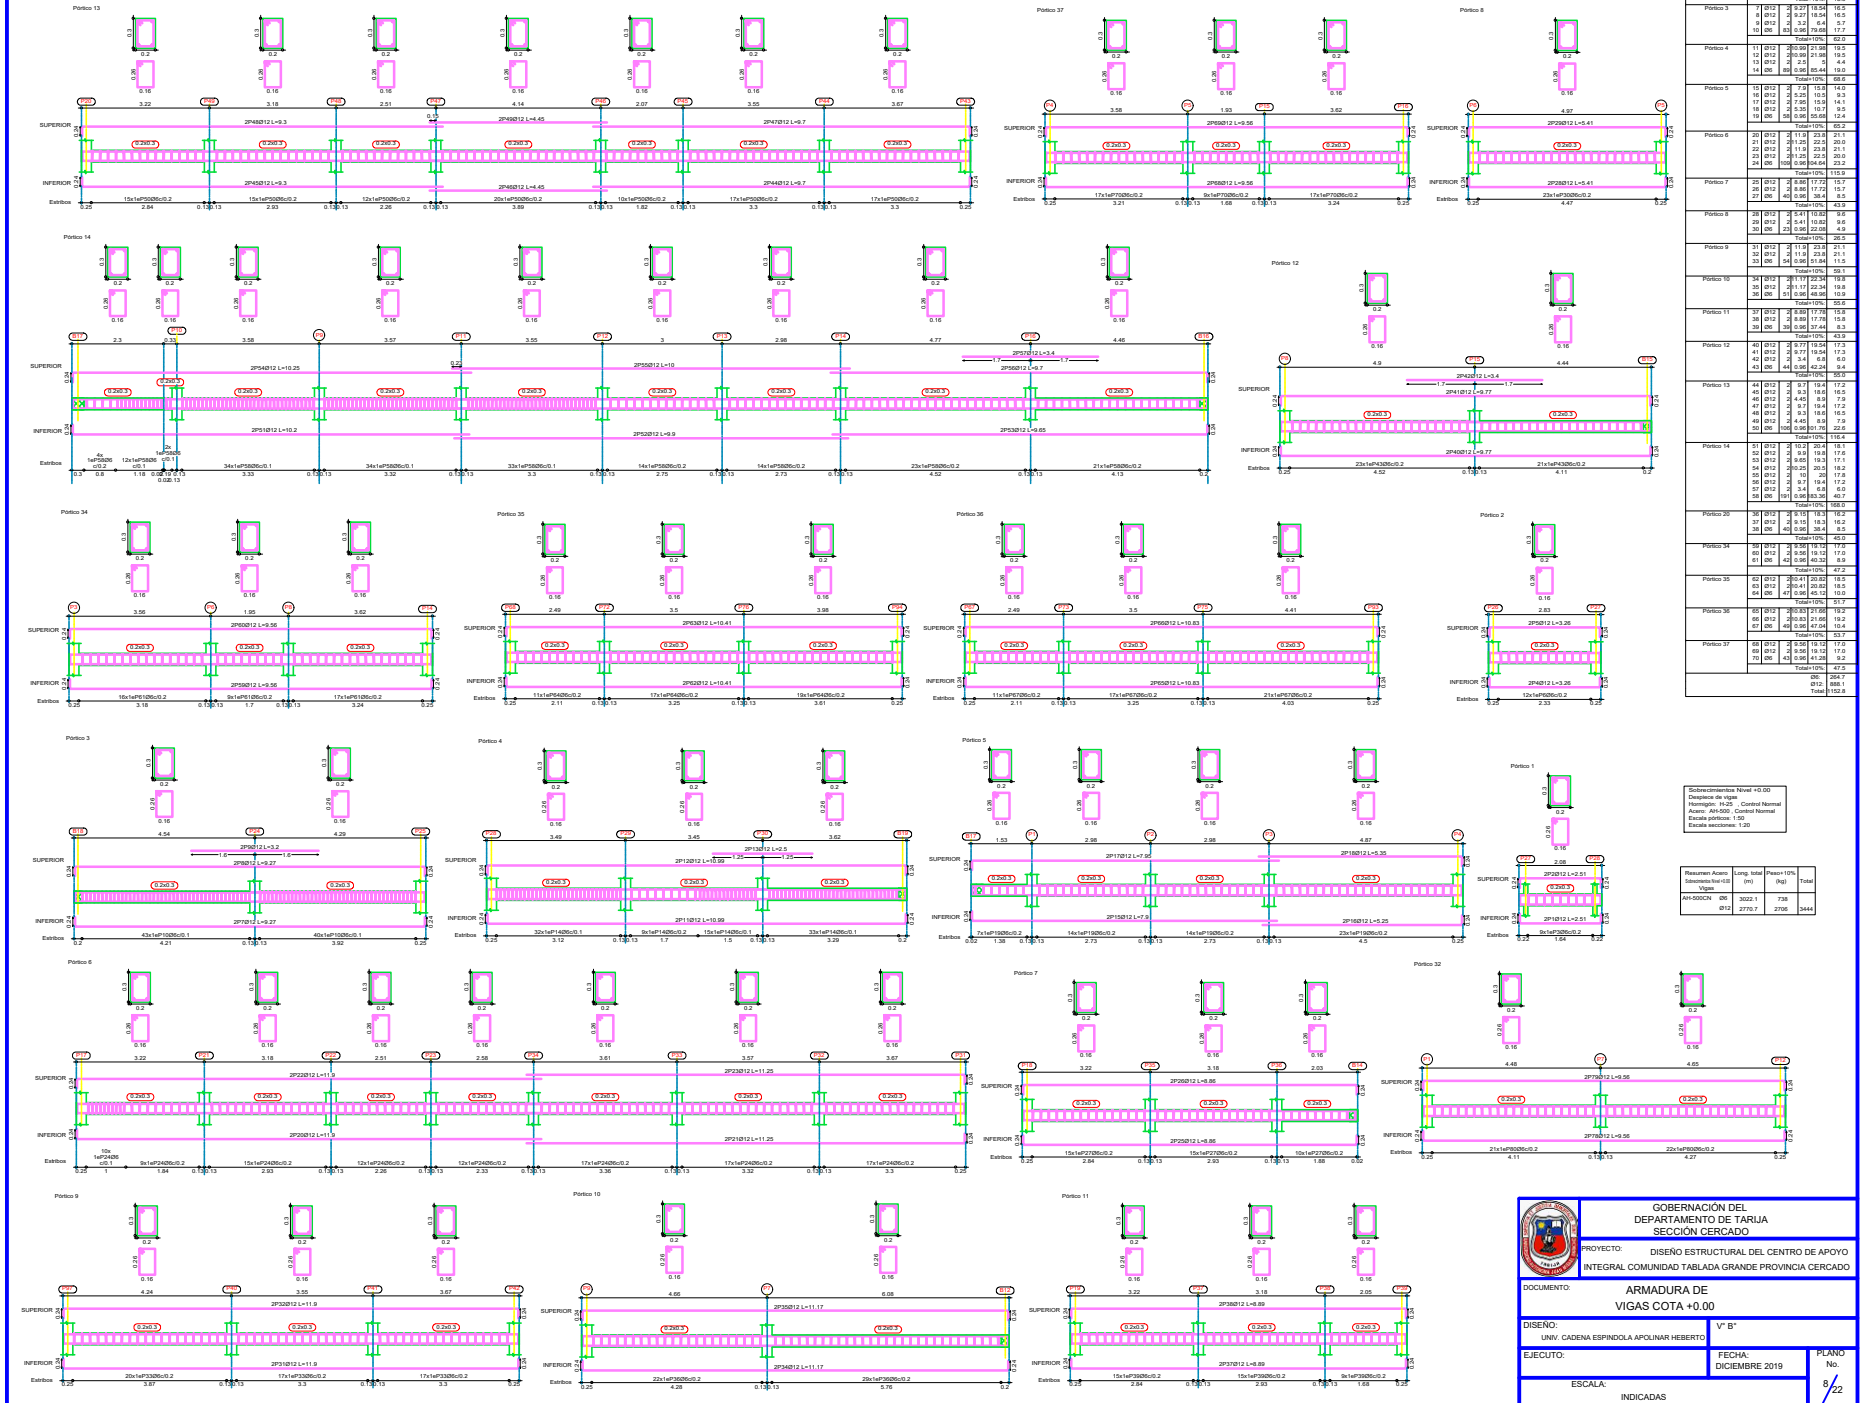

REFUERZO VIGAS COTA +0.00  
Esc. Viga 1:50  
Exc. Sección 1:20



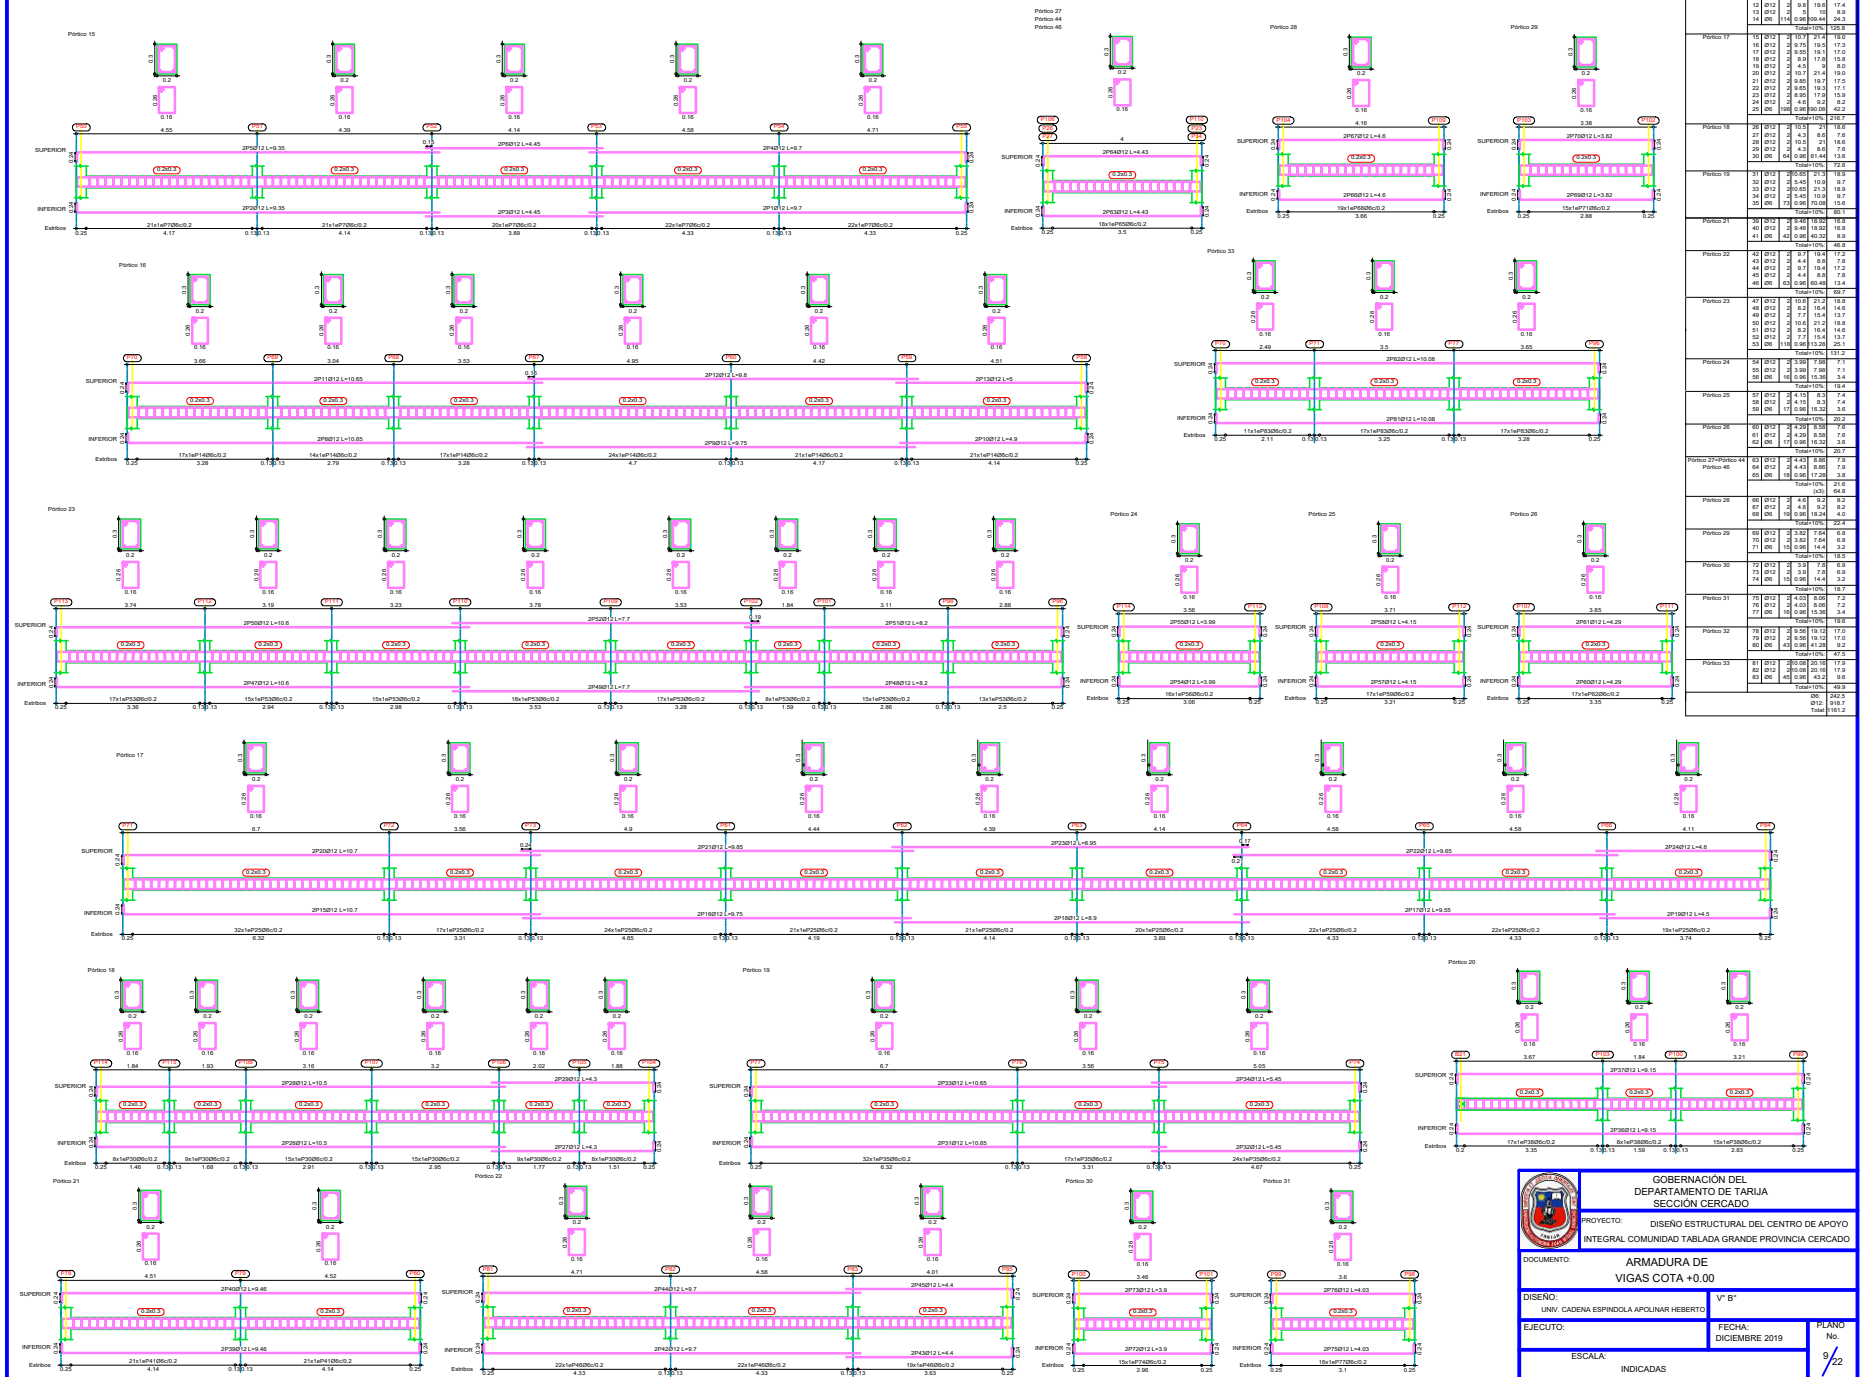

|                                                                                       |                                         |   |               |
|---------------------------------------------------------------------------------------|-----------------------------------------|---|---------------|
|  |                                         | <b>GOBERNACIÓN DEL DEPARTAMENTO DE TARMA</b><br><b>SECCIÓN CERCADO</b>                               |               |
|                                                                                       |                                         | PROYECTO: DISEÑO ESTRUCTURAL DEL CENTRO DE APOYO INTEGRAL COMUNIDAD TABLADA GRANDE PROVINCIA CERCADO |               |
| DOCUMENTO:                                                                            |                                         | <b>ARMADURA DE VIGAS COTA +0.00</b>                                                                  |               |
| DISEÑO:                                                                               | UNIV. CADENA ESPINOLA APOLINAR HERBERTO | V" B"                                                                                                | PÁGINA No. 22 |
| ELABORADO:                                                                            |                                         | FECHA: DICIEMBRE 2019                                                                                |               |
| ESCALA:                                                                               | INDICADAS                               |   |               |