



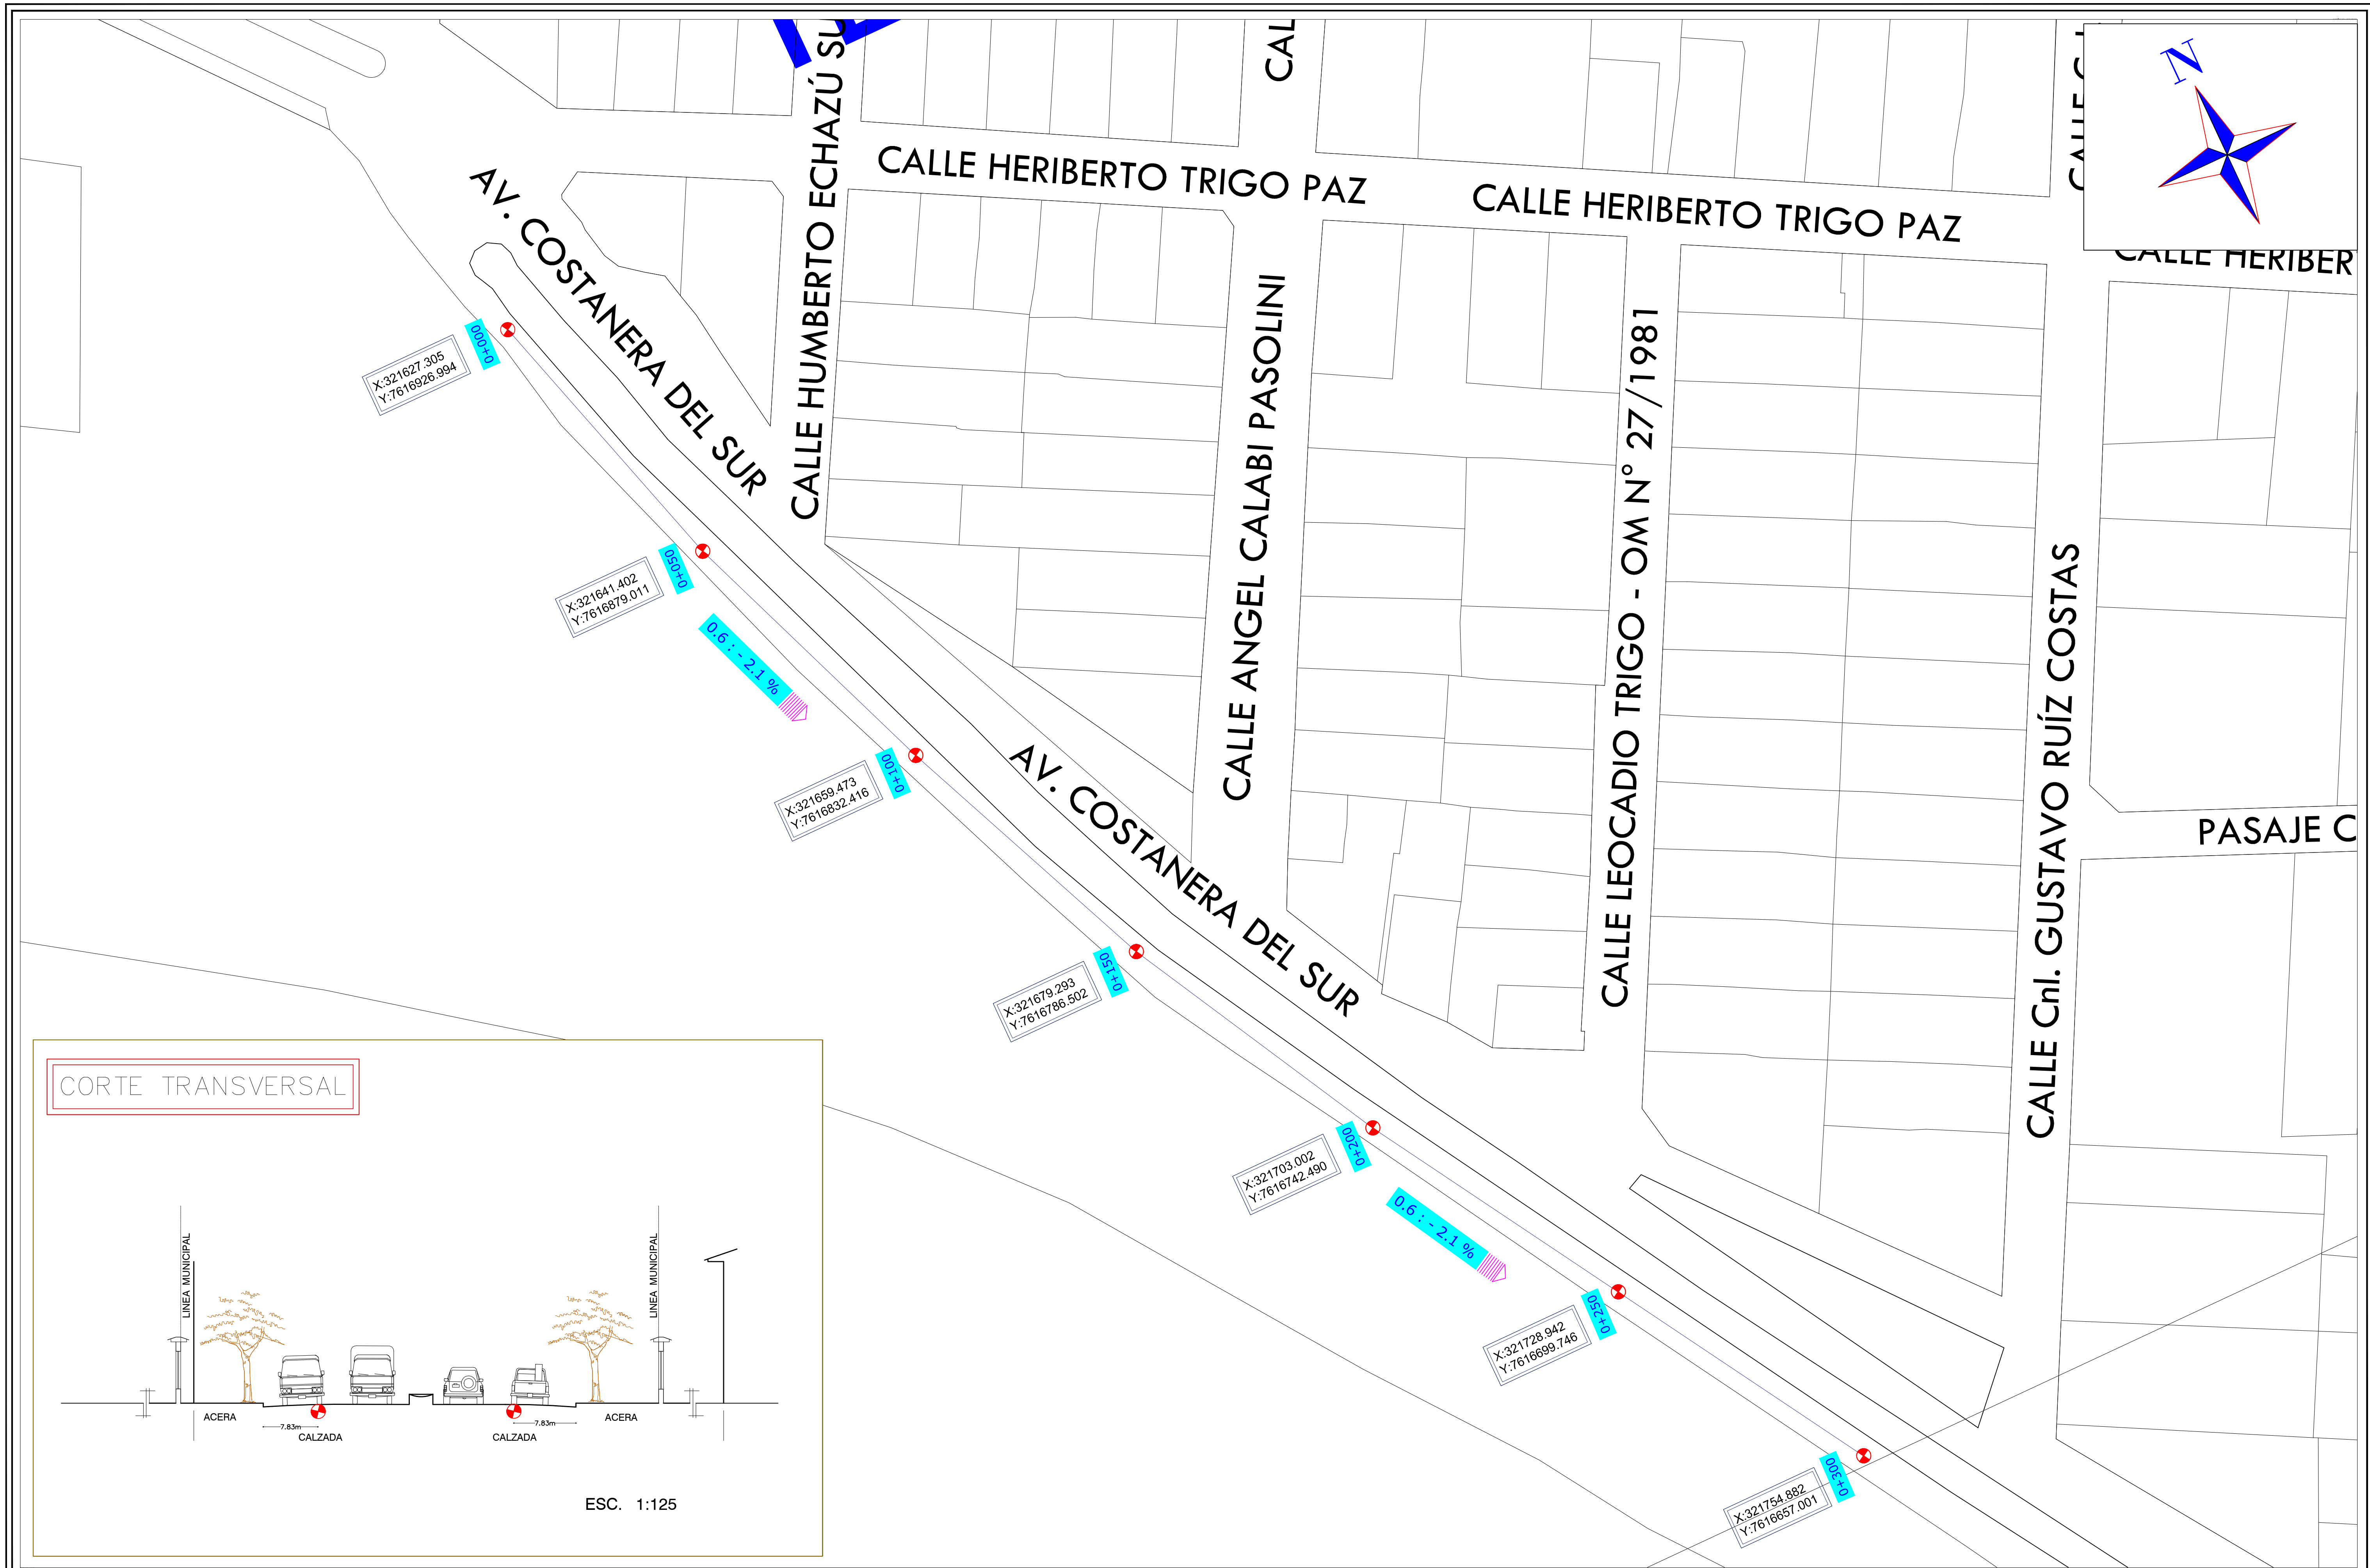

CORTE TRANSVERSAL

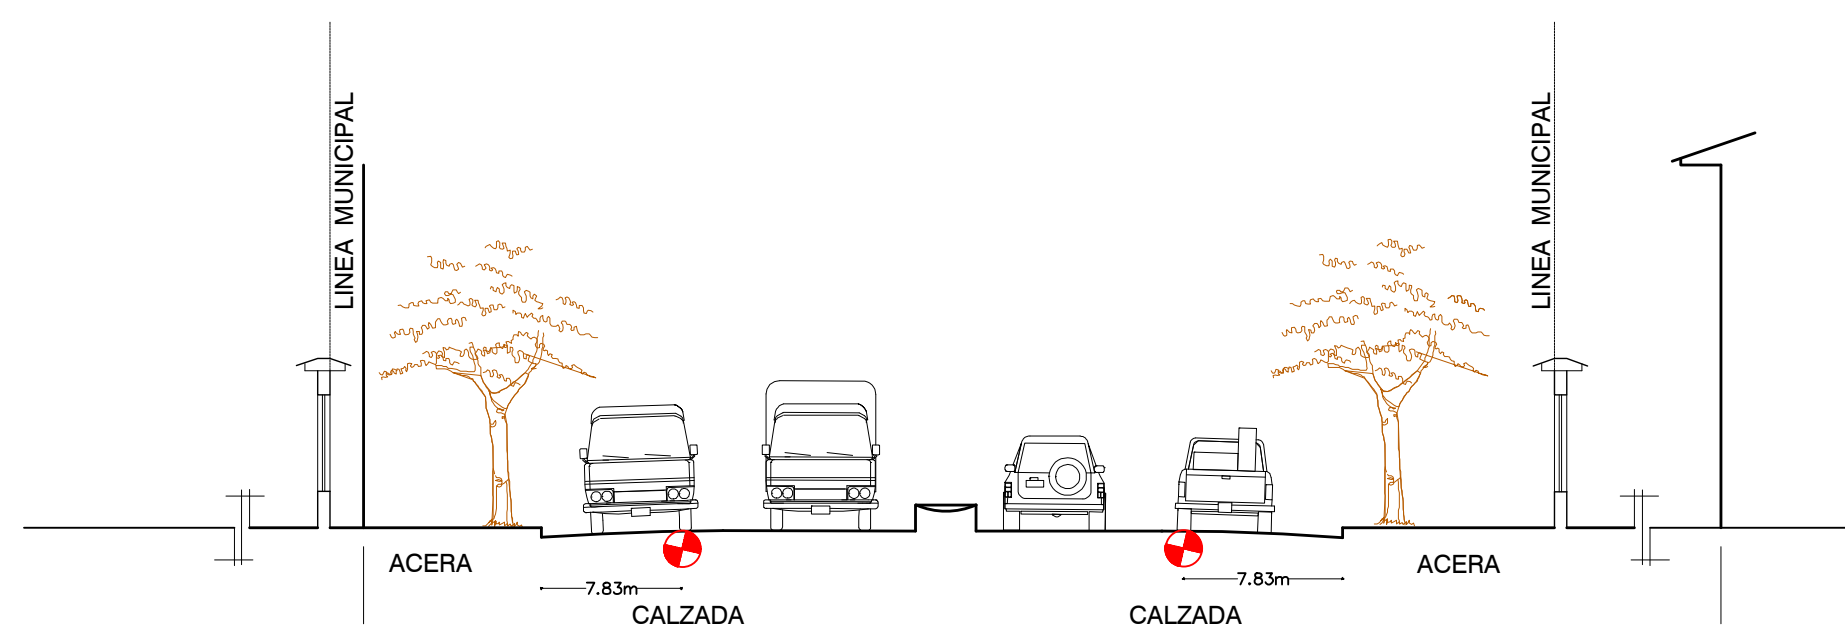

ESTADO PLURINACIONAL DE BOLIVIA



Unidad Ejecutora:

UNIVERSIDAD AUTÓNOMA JUAN MISAEL SARACHO



Proyecto:

CORRELACIÓN ENTRE EL IFI Y LA DISTANCIA DE FRENADO DE VEHICULO LIVIANO EN PAVIMENTO FLEXIBLE"

Plano:

COSTANERA DEL SUR (DESDE AV. HERIBERTO TRIGO HASTA CALLE GUSTAVO RUIZ)

Escala:

1:1000

Fecha:

ENERO 2020

Lámina:

1/6



ESTADO PLURINACIONAL DE BOLIVIA



Unidad Ejecutora:

UNIVERSIDAD AUTÓNOMA JUAN MISAE SARACHO



Proyecto:

CORRELACIÓN ENTRE EL IFI Y LA DISTANCIA DE FRENADO DE VEHICULO LIVIANO EN PAVIMENTO FLEXIBLE”

Plano:


AV. VÍCTOR PAZ (DESDE AV. ESPAÑA HASTA
CALLE PADILLA)

Escala:
1:1000

Fecha:
ENERO 2020

Lámina:

6

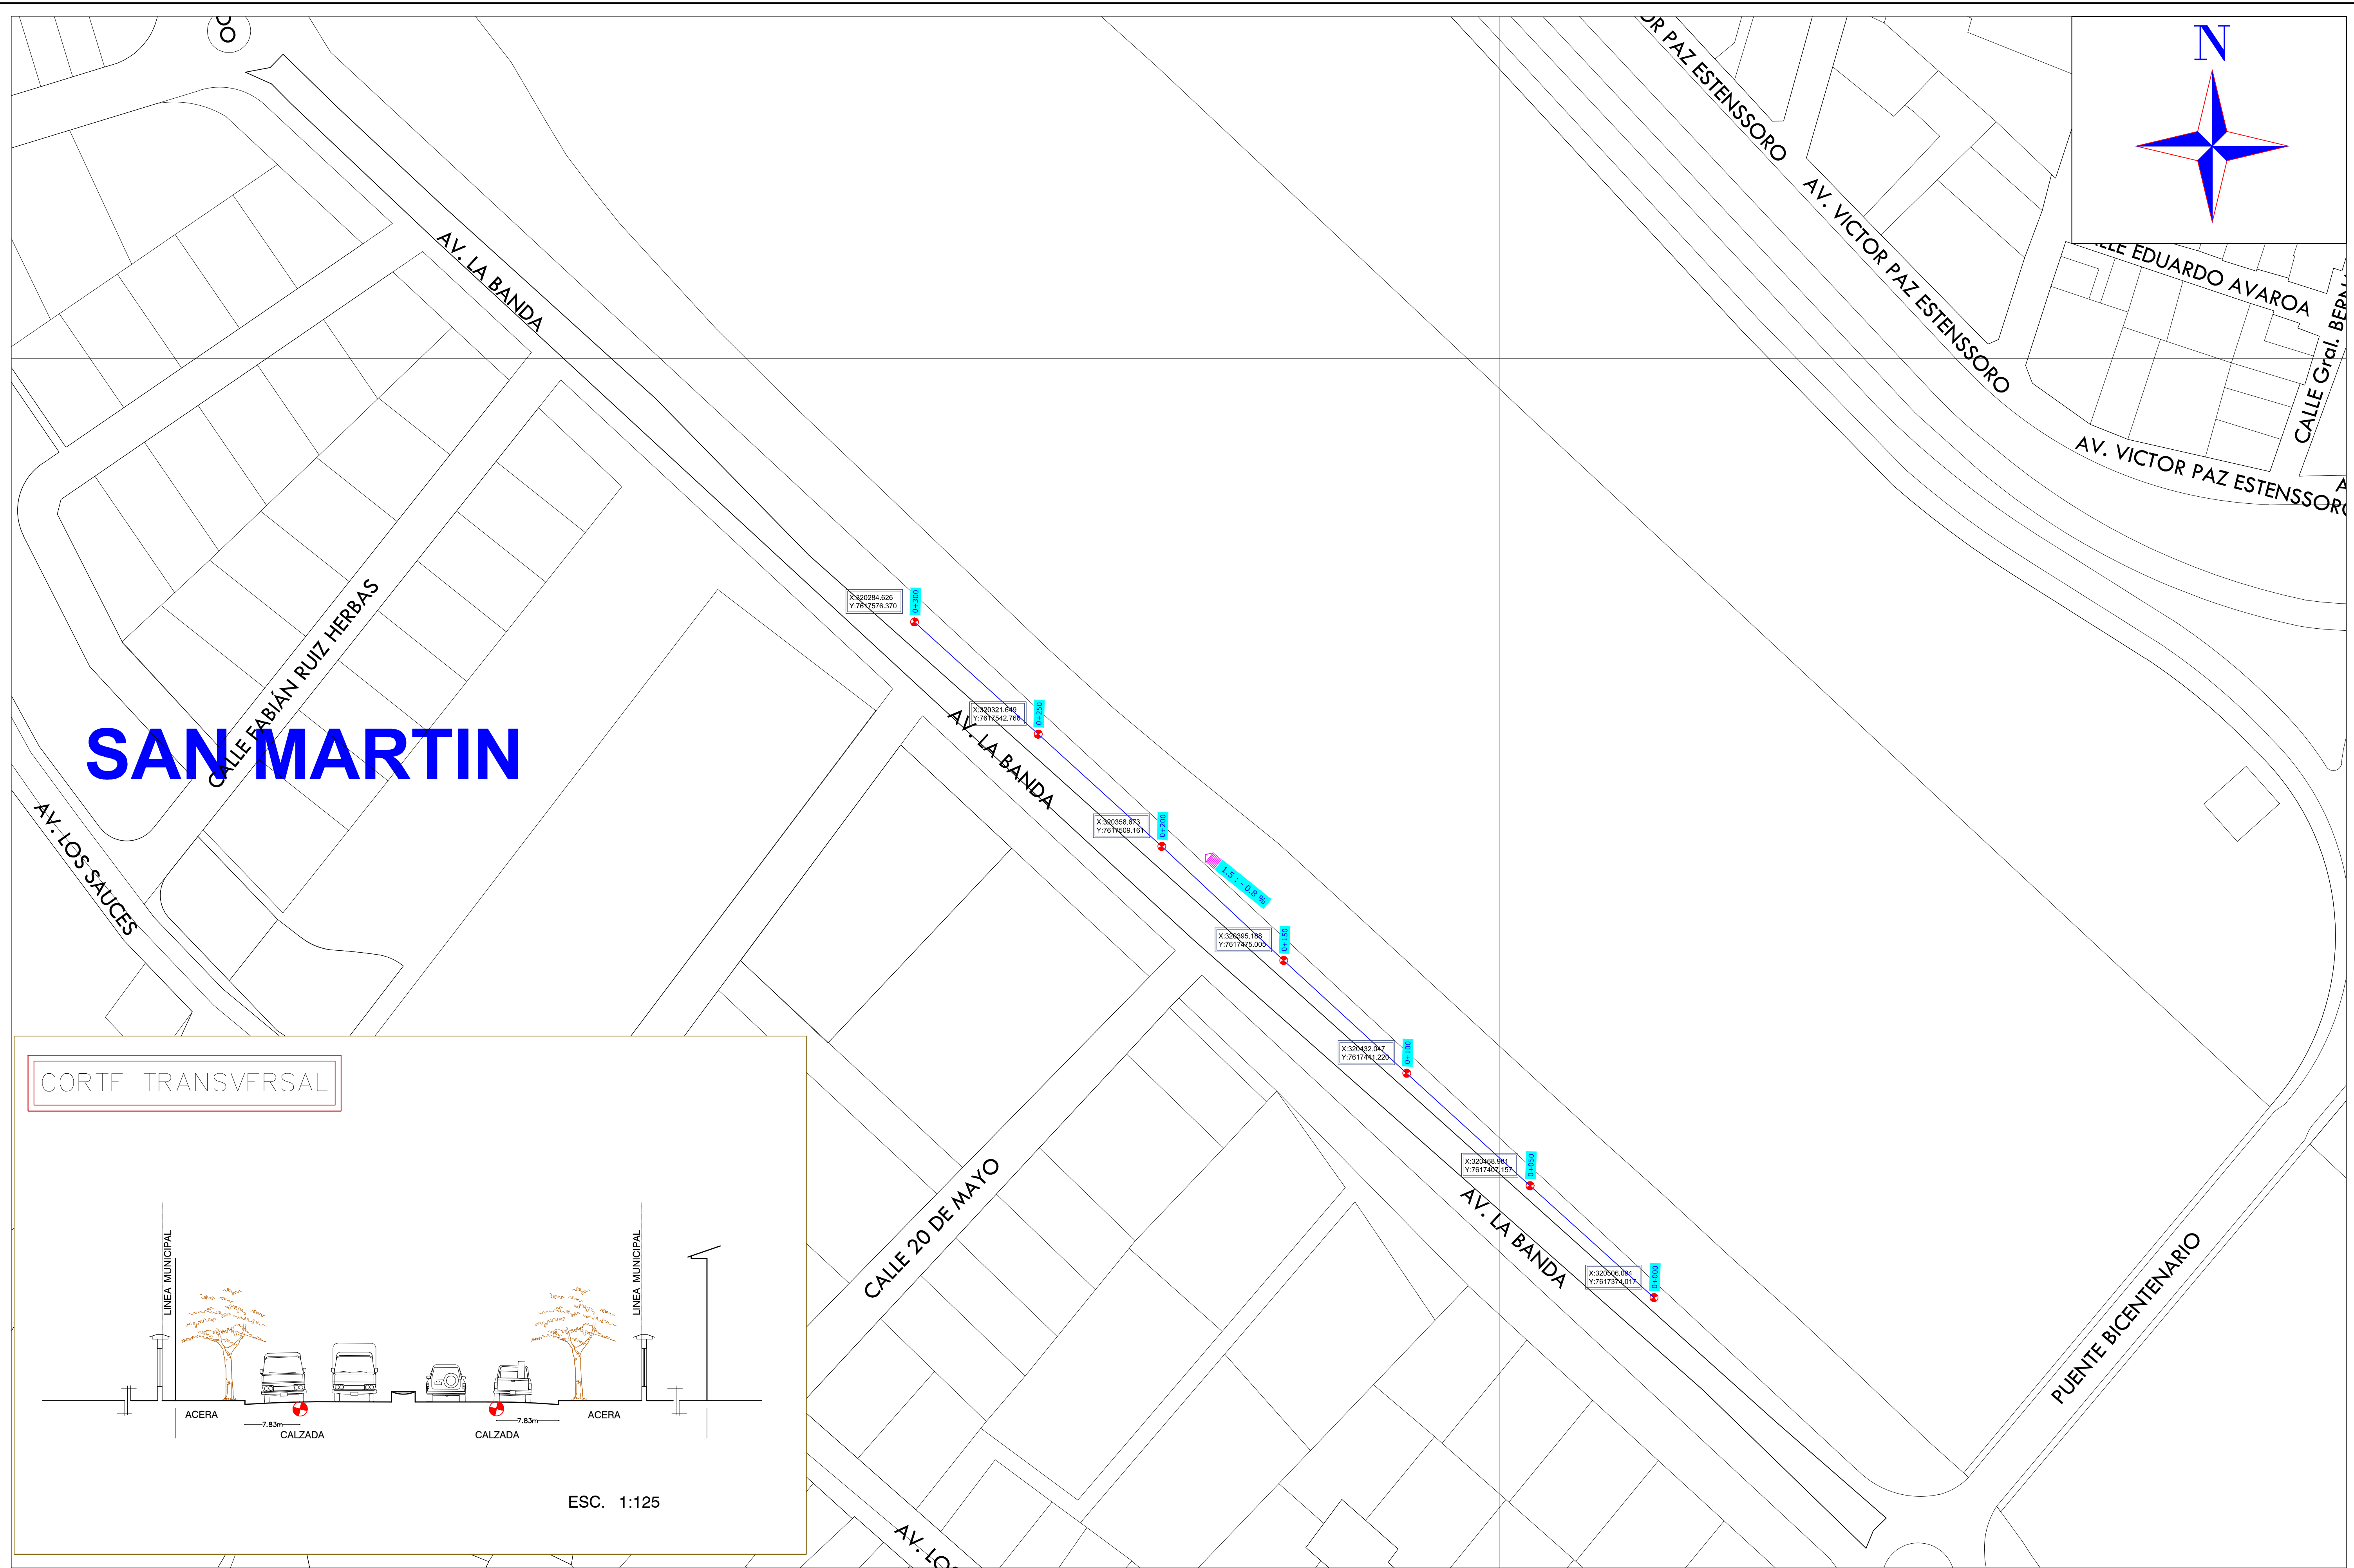

ESTADO PLURINACIONAL DE BOLIVIA



Unidad Ejecutora:

UNIVERSIDAD AUTÓNOMA JUAN MISAE SARACHO

**Proyecto:**

CORRELACIÓN ENTRE EL IFI Y LA DISTANCIA DE FRENADO DE VEHICULO LIVIANO EN PAVIMENTO FLEXIBLE”

Plano:


**AV. LA BANDA (DESDE PUENTE BICENTENARIO
HASTA UNIV. DOMINGO SAVIO)**



Escala:
1:1000

Fecha:
ENERO 2020


Lámina:

3/6

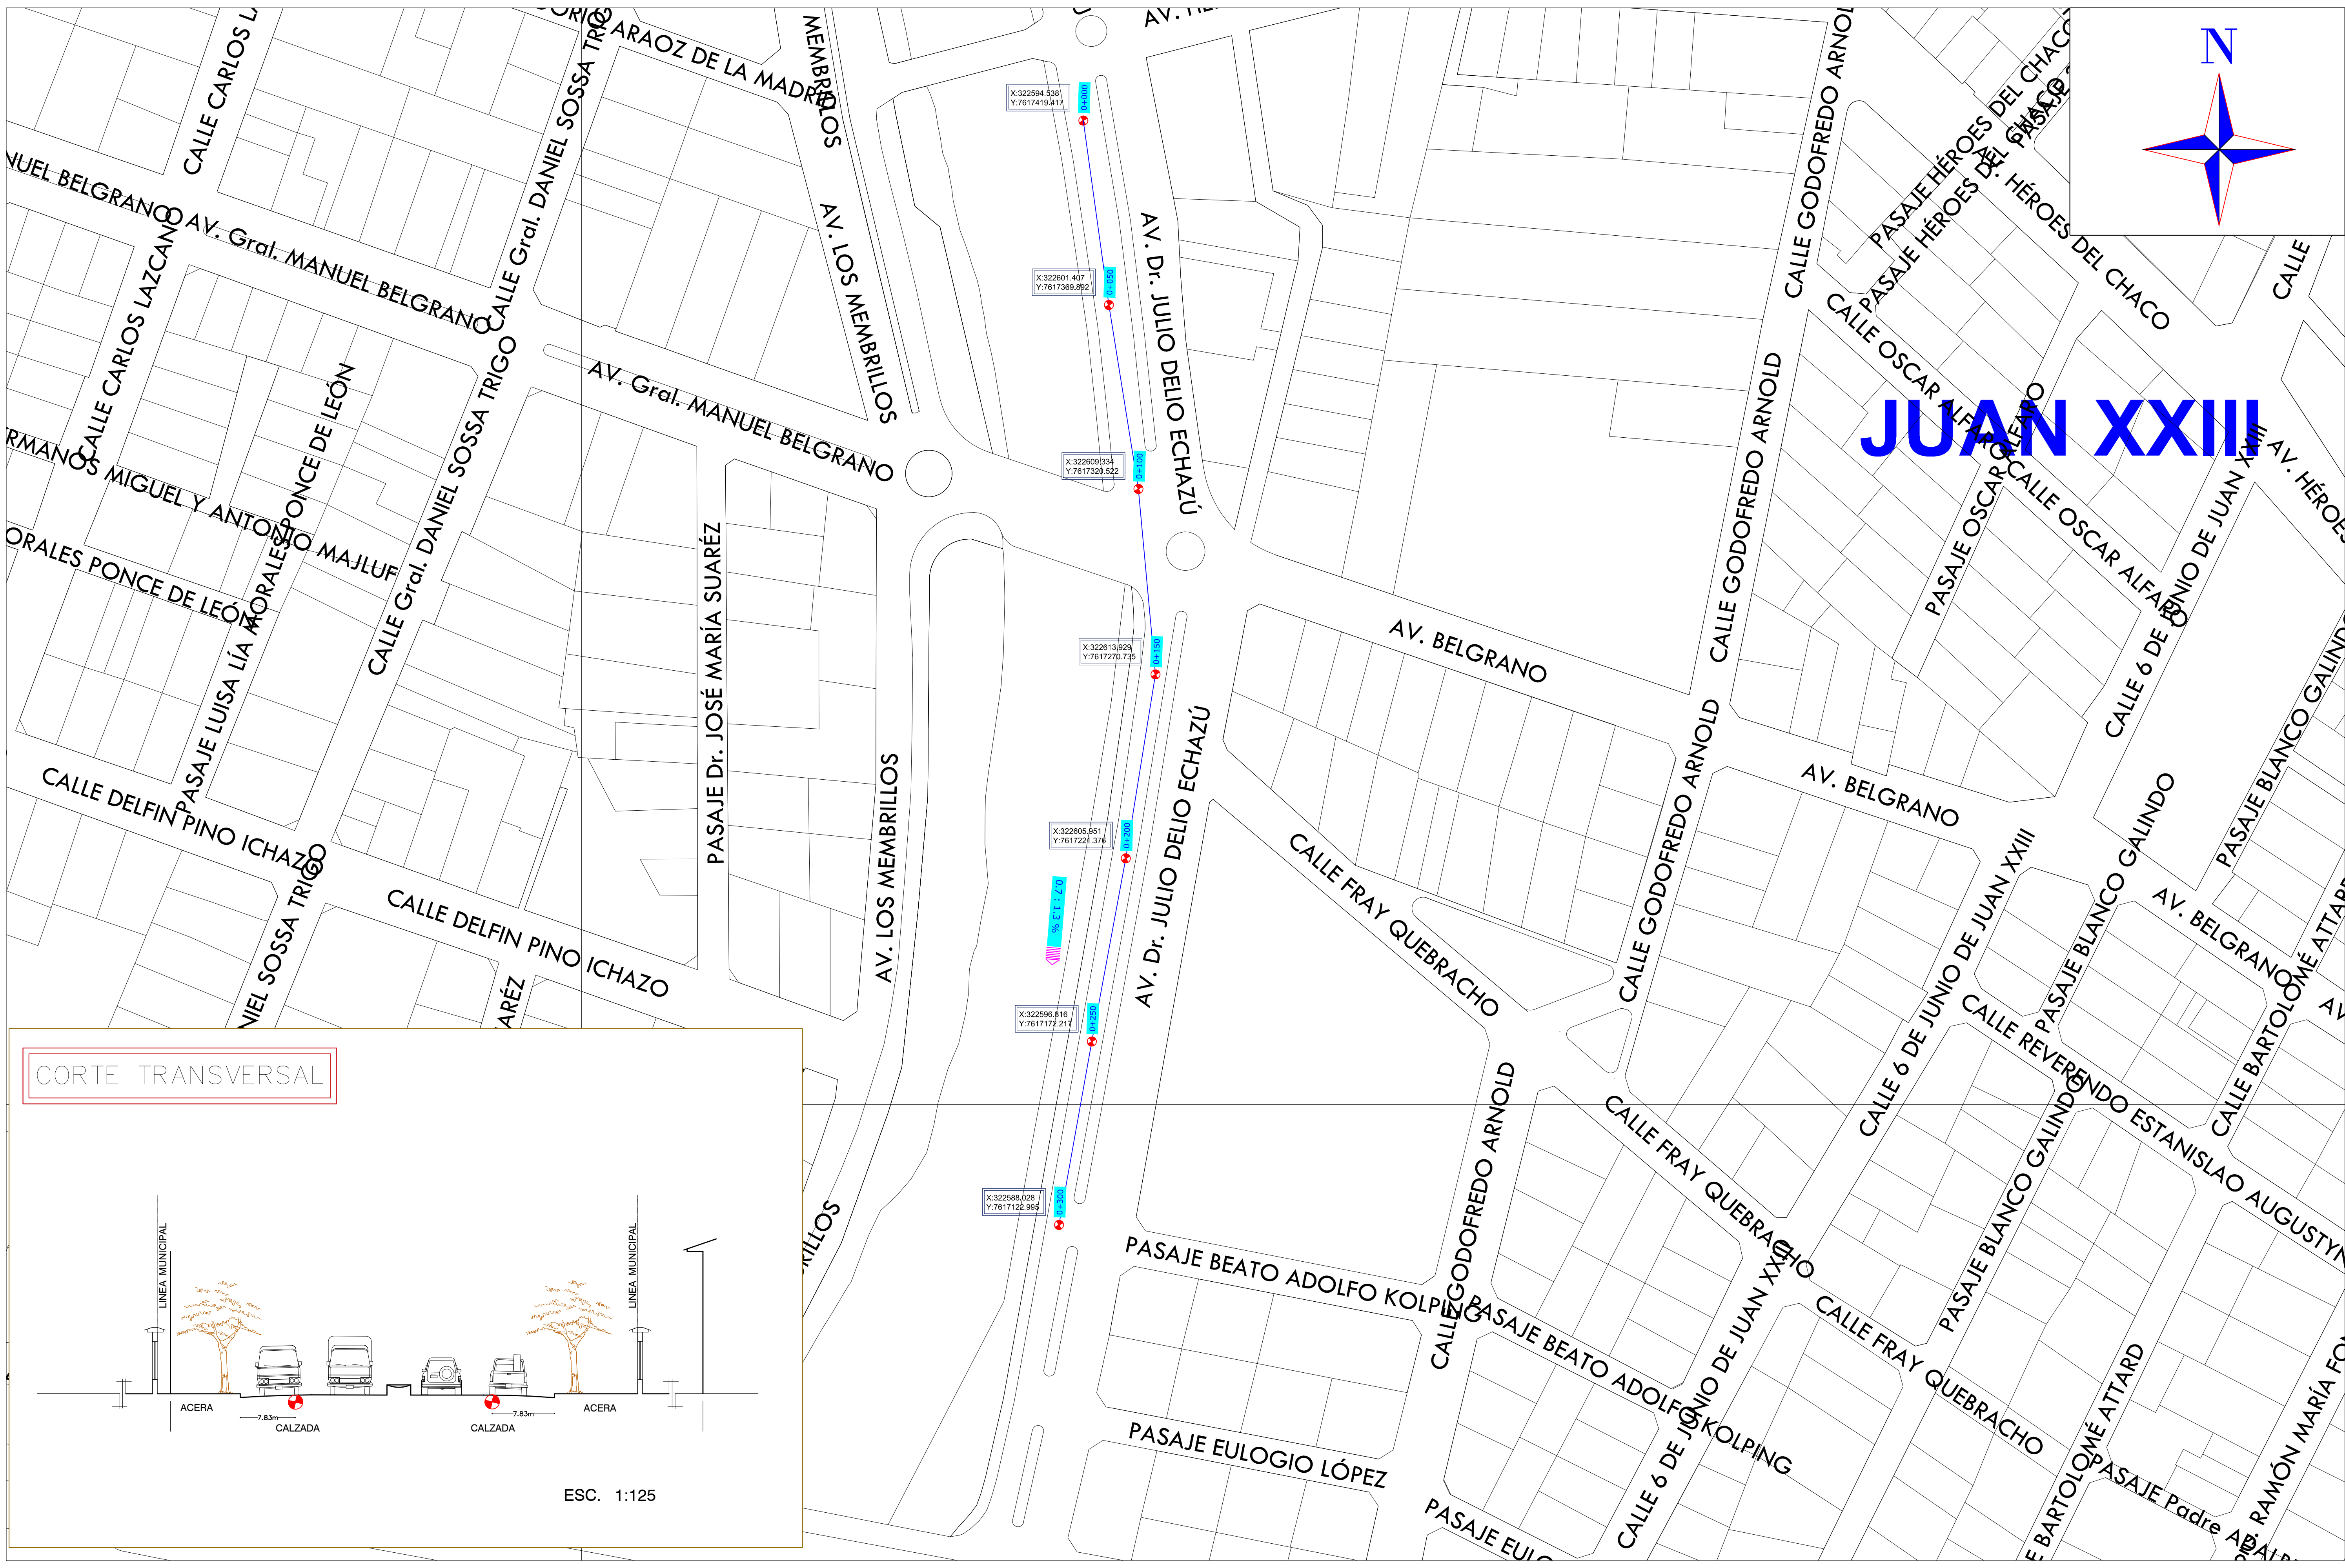

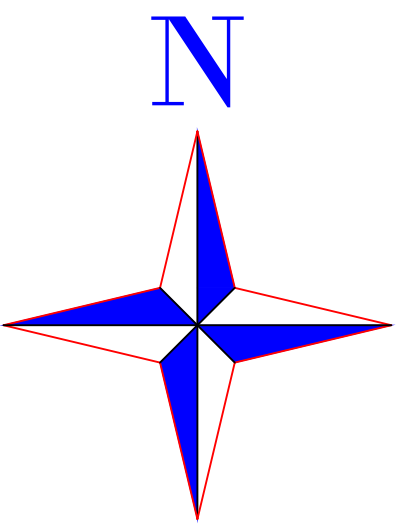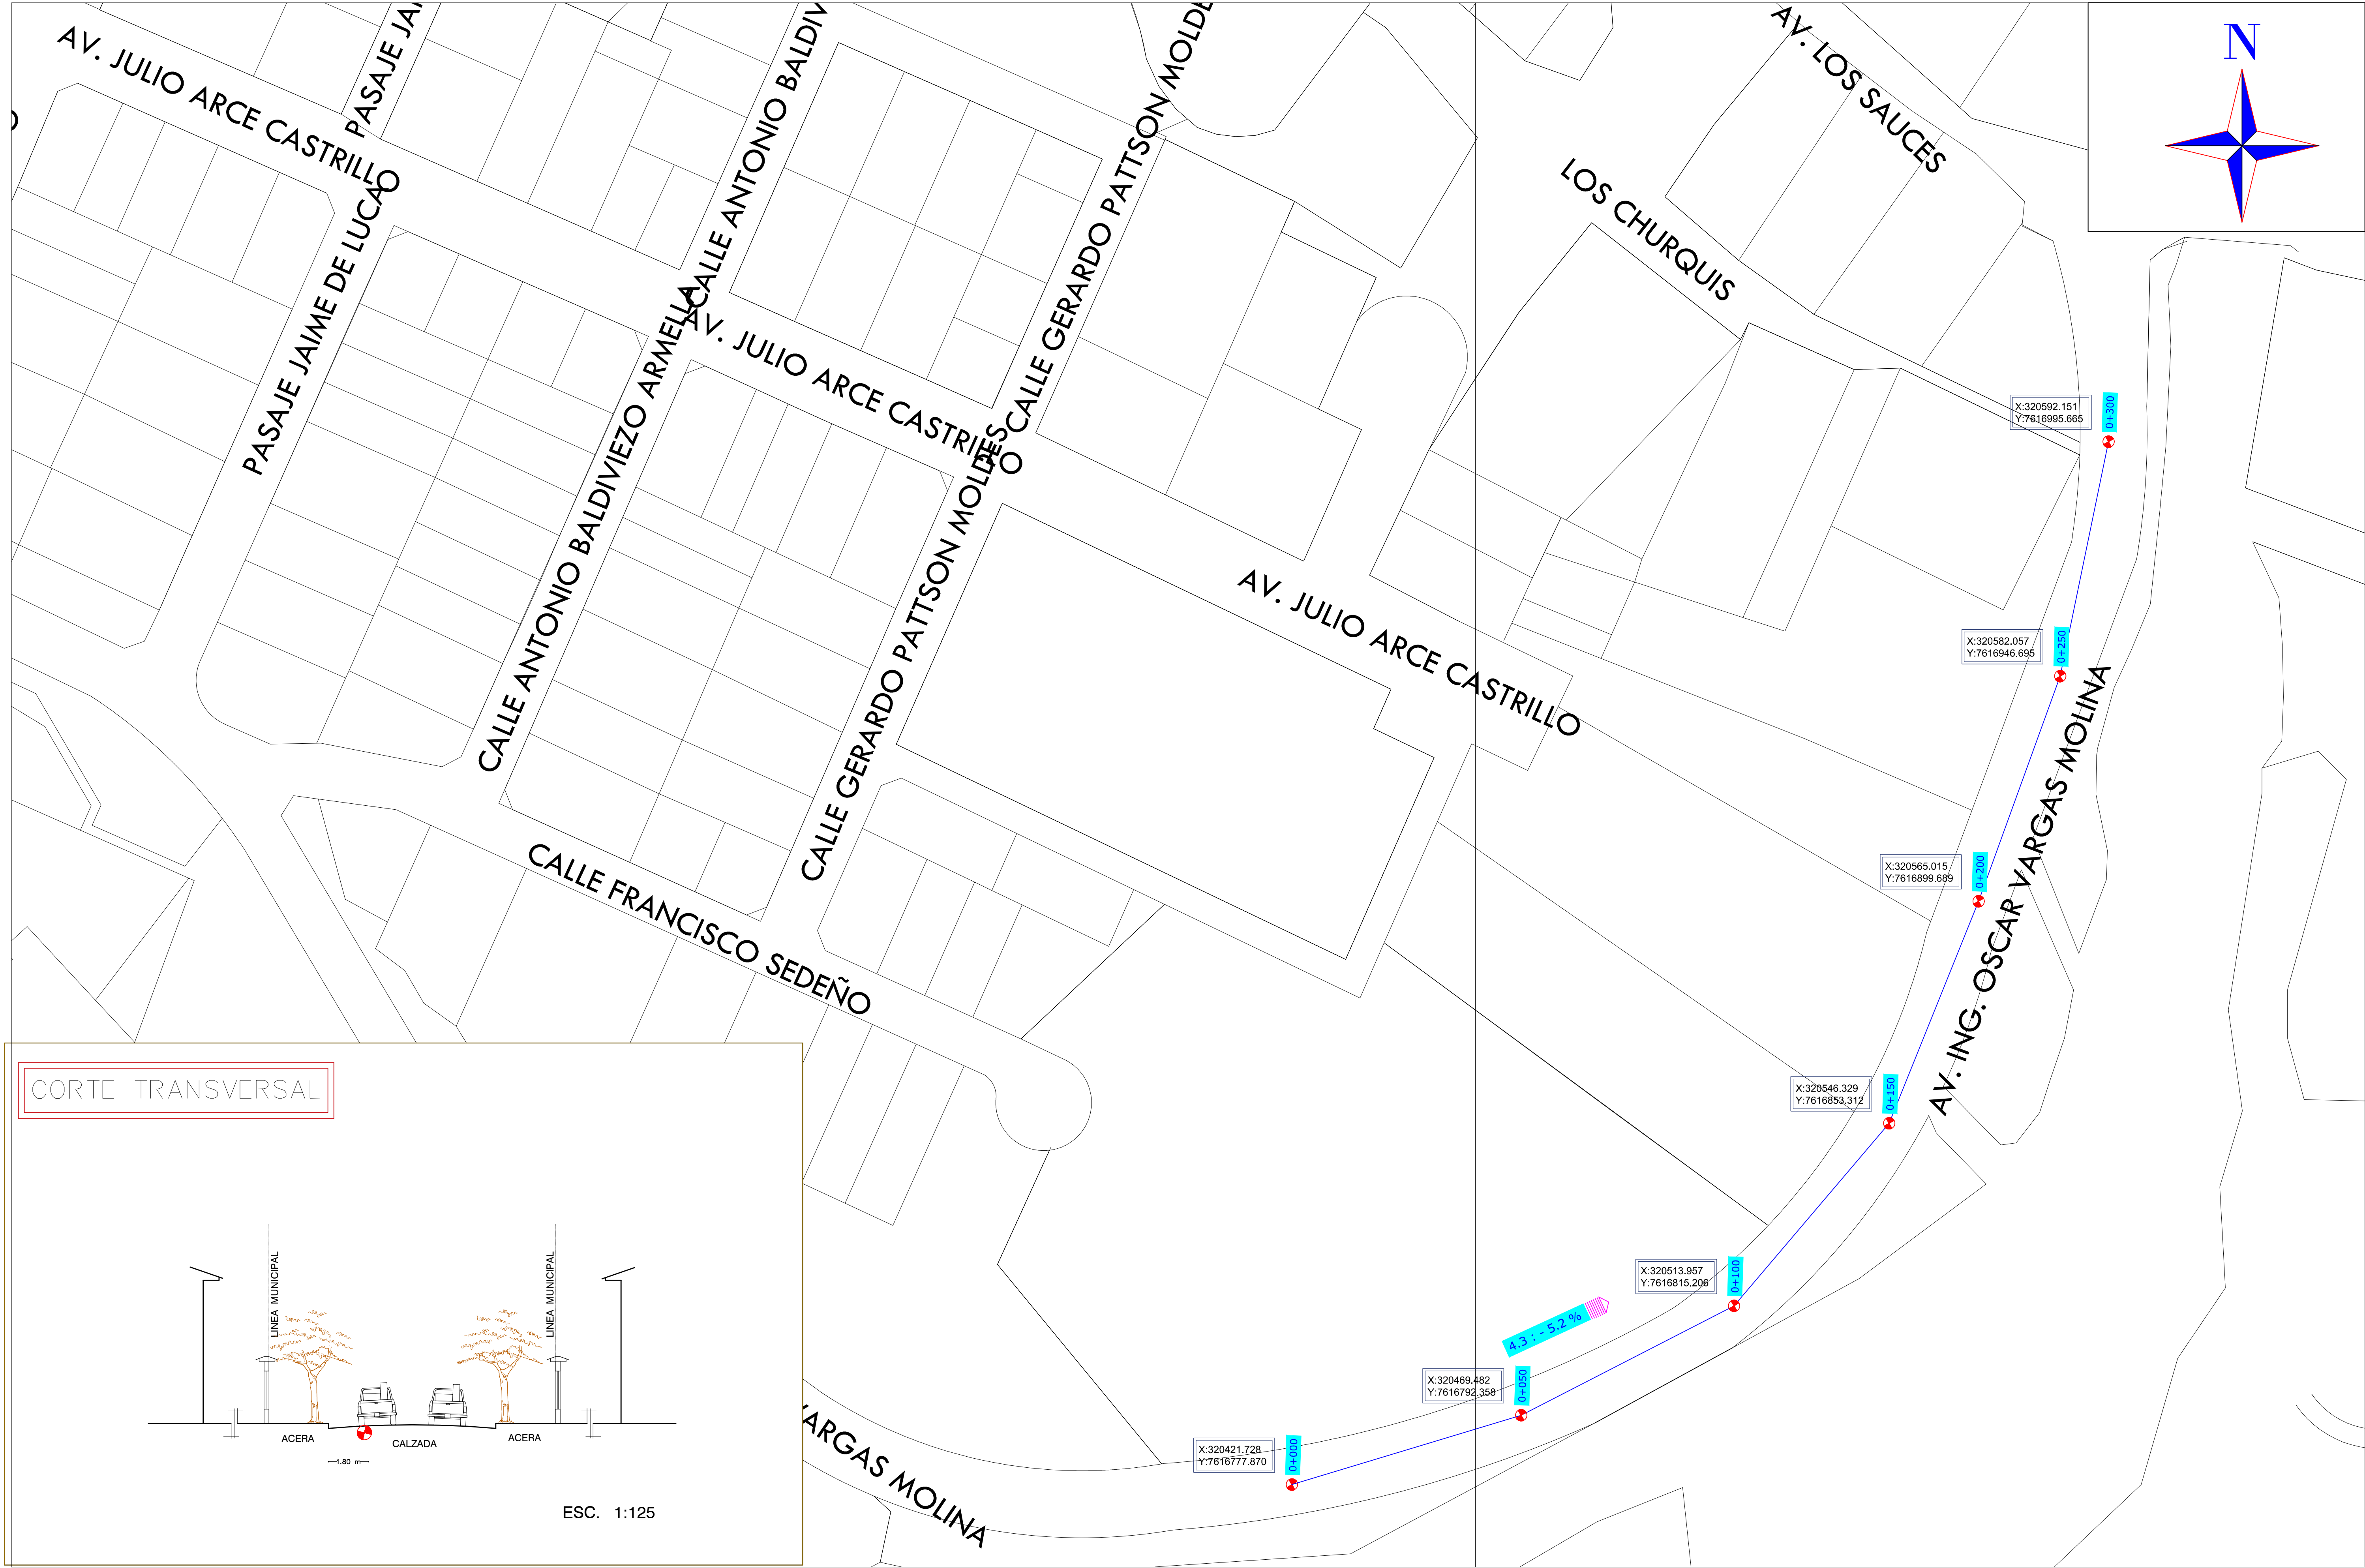

CORTE TRANSVERSAL

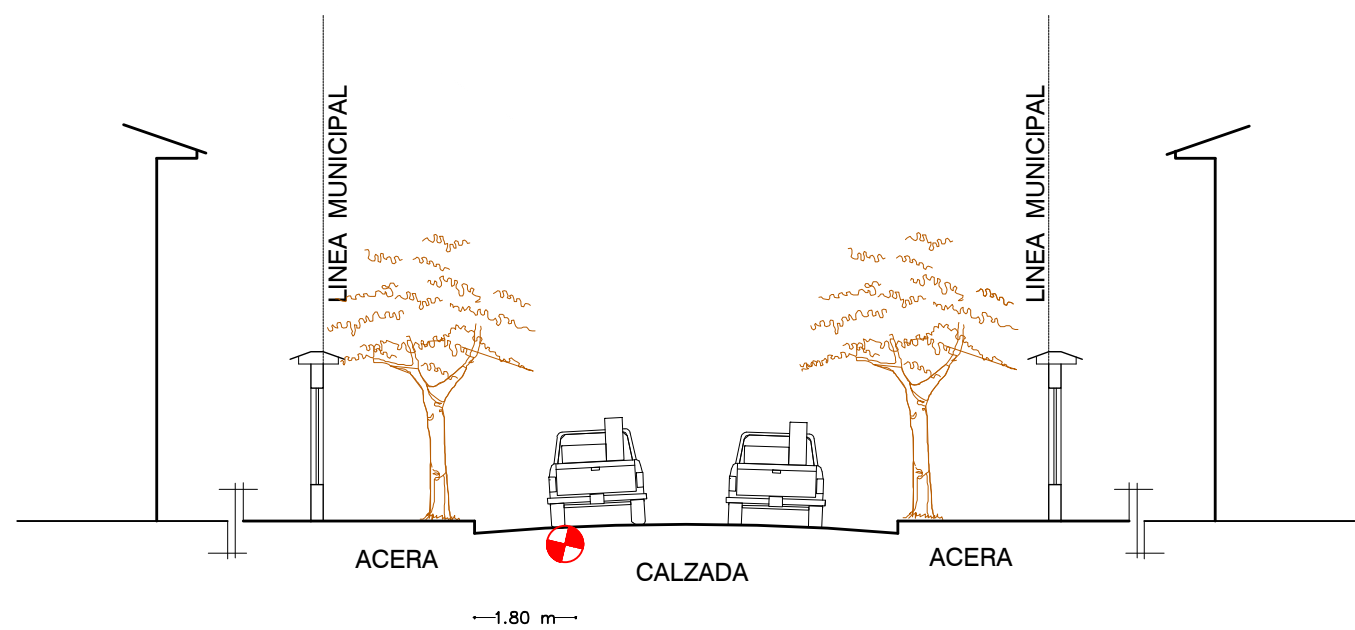

ESC. 1:125



ESTADO PLURINACIONAL DE BOLIVIA



Unidad Ejecutora:

UNIVERSIDAD AUTÓNOMA JUAN MISAEL SARACHO



Proyecto:

CORRELACIÓN ENTRE EL IFI Y LA DISTANCIA DE FRENADO DE VEHICULO LIVIANO EN PAVIMENTO FLEXIBLE"

Plano:

AV. ÓSCAR VARGAS (DESDE CALLE S/N HASTA AV. LOS SAUCES)

Escala:

1:1000

Fecha:

ENERO 2020

Lámina:

5/6



ESTADO PLURINACIONAL DE BOLIVIA



Unidad Ejecutora:

UNIVERSIDAD AUTÓNOMA JUAN MISAEL SARACHO



Proyecto:

CORRELACIÓN ENTRE EL IFI Y LA DISTANCIA DE FRENADO DE VEHICULO LIVIANO EN PAVIMENTO FLEXIBLE"

Plano:

AV. HÉROES DEL CHACO (DESDE CALLE LOS LAPACHOS HASTA A. ELECTO DÍAZ)

Escala:

1:1000

Fecha:

ENERO 2020

Lámina:

6/6