


Superposición De Batimetrías

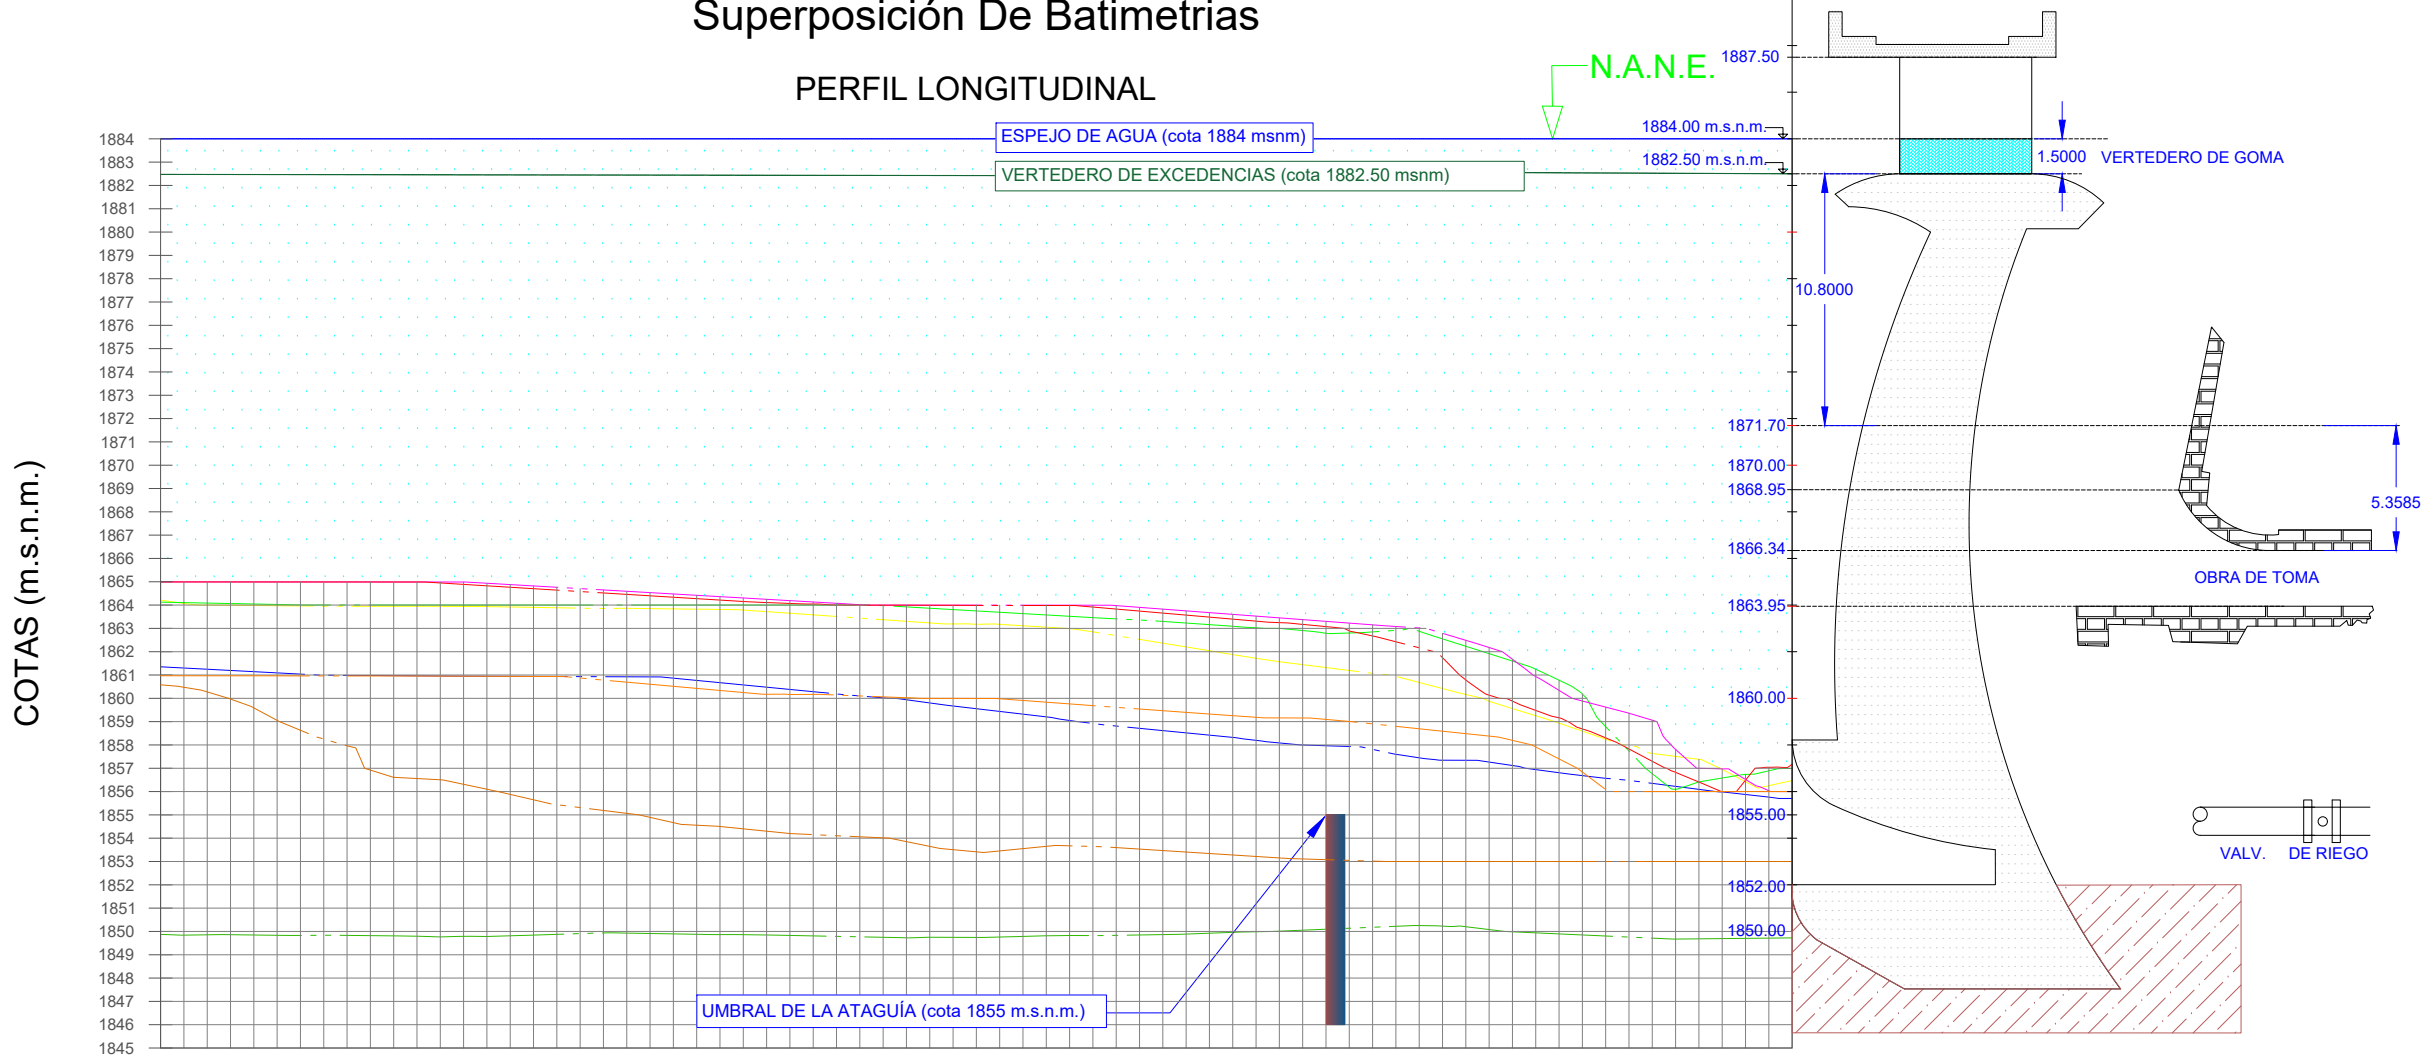

PROGRESIVA										
ELEVACIÓN 1986										
ELEVACIÓN 1989										
ELEVACIÓN 1995										
ELEVACIÓN 2004										
ELEVACIÓN 2013										
ELEVACIÓN 2016										
ELEVACIÓN 2018										
ELEVACIÓN 2019										
1864.99	1864.99	1864.11	1864.07	1861.30	1860.97	1860.47	1849.84	0+069		
1864.99	1864.99	1864.09	1864.00	1861.25	1860.97	1860.27	1849.86	0+068		
1864.99	1864.99	1864.07	1863.99	1861.20	1860.97	1859.97	1849.86	0+067		
1864.99	1864.99	1864.05	1863.98	1861.14	1860.97	1859.59	1849.85	0+066		
1864.99	1864.99	1864.03	1863.97	1861.09	1860.96	1859.05	1849.83	0+065		
1864.99	1864.99	1864.01	1863.96	1861.04	1860.96	1858.63	1849.83	0+064		
1864.99	1864.99	1864.00	1863.96	1861.00	1860.96	1858.25	1849.84	0+063		
1864.99	1864.99	1864.00	1863.95	1860.98	1860.96	1857.96	1849.83	0+062		
1864.99	1864.99	1864.00	1863.95	1860.98	1860.96	1856.92	1849.82	0+061		
1864.99	1864.99	1864.00	1863.95	1860.97	1860.96	1856.61	1849.81	0+060		
1864.99	1864.99	1864.00	1863.95	1860.97	1860.95	1856.56	1849.80	0+059		
1864.95	1864.99	1864.00	1863.95	1860.96	1860.95	1856.51	1849.77	0+058		
1864.89	1864.99	1864.00	1863.94	1860.95	1860.95	1856.31	1849.79	0+057		
1864.83	1864.94	1864.00	1863.93	1860.95	1860.94	1856.10	1849.78	0+056		
1864.76	1864.88	1864.00	1863.92	1860.94	1860.94	1855.88	1849.81	0+055		
1864.64	1864.76	1864.00	1863.90	1860.94	1860.94	1855.65	1849.84	0+054		
1864.60	1864.82	1864.00	1863.89	1860.94	1860.94	1855.44	1849.88	0+053		
1864.58	1864.71	1864.00	1863.87	1860.93	1860.87	1855.31	1849.91	0+052		
1864.52	1864.65	1864.00	1863.86	1860.93	1860.78	1855.19	1849.94	0+051		
1864.46	1864.59	1864.00	1863.86	1860.92	1860.69	1855.07	1849.93	0+050		
1864.40	1864.54	1864.00	1863.85	1860.92	1860.60	1854.89	1849.91	0+049		
1864.34	1864.48	1864.00	1863.84	1860.86	1860.52	1854.67	1849.89	0+048		
1864.28	1864.42	1864.00	1863.82	1860.77	1860.43	1854.56	1849.88	0+047		
1864.21	1864.36	1864.00	1863.81	1860.67	1860.34	1854.50	1849.86	0+046		
1864.15	1864.30	1864.00	1863.79	1860.57	1860.25	1854.40	1849.86	0+045		
1864.11	1864.25	1864.00	1863.72	1860.48	1860.17	1854.30	1849.85	0+044		
1864.07	1864.19	1864.00	1863.65	1860.38	1860.17	1854.20	1849.83	0+043		
1864.04	1864.13	1864.00	1863.58	1860.28	1860.17	1854.15	1849.81	0+042		
1864.00	1864.08	1864.00	1863.51	1860.19	1860.14	1854.11	1849.79	0+041		
1864.00	1864.02	1864.00	1863.44	1860.10	1860.10	1854.06	1849.77	0+040		
1863.99	1864.00	1863.98	1863.37	1860.02	1860.06	1854.01	1849.75	0+039		
1863.99	1864.00	1863.92	1863.30	1859.94	1860.02	1853.85	1849.73	0+038		
1863.99	1864.00	1863.86	1863.23	1859.80	1860.00	1853.65	1849.75	0+037		
1863.99	1864.00	1863.81	1863.19	1859.67	1860.00	1853.51	1849.75	0+036		
1863.98	1864.00	1863.75	1863.18	1859.55	1859.99	1853.42	1849.74	0+035		
1863.98	1864.00	1863.69	1863.17	1859.44	1859.98	1853.45	1849.76	0+034		
1863.98	1864.00	1863.63	1863.11	1859.32	1859.91	1853.55	1849.79	0+033		
1863.98	1864.00	1863.58	1863.05	1859.20	1859.83	1853.65	1849.81	0+032		
1863.98	1863.99	1863.52	1862.99	1859.05	1859.76	1853.67	1849.83	0+031		
1863.92	1863.99	1863.46	1862.85	1858.92	1859.69	1853.64	1849.82	0+030		
1863.83	1863.98	1863.41	1862.89	1858.81	1859.61	1853.60	1849.83	0+029		
1863.74	1863.90	1863.36	1862.83	1858.71	1859.54	1853.53	1849.85	0+028		
1863.66	1863.83	1863.30	1862.37	1858.62	1859.47	1853.47	1849.87	0+027		
1863.57	1863.75	1863.23	1862.20	1858.52	1859.40	1853.41	1849.89	0+026		
1863.48	1863.68	1863.16	1862.04	1858.42	1859.33	1853.34	1849.92	0+025		
1863.40	1863.60	1863.09	1861.88	1858.32	1859.26	1853.28	1849.96	0+024		
1863.31	1863.53	1863.03	1861.72	1858.20	1859.19	1853.22	1849.99	0+023		
1863.25	1863.45	1863.00	1861.57	1858.09	1859.16	1853.15	1850.01	0+022		
1863.17	1863.38	1862.91	1861.44	1858.00	1859.16	1853.11	1850.05	0+021		
1863.08	1863.30	1862.79	1861.32	1857.96	1859.10	1853.08	1850.10	0+020		
1862.89	1863.23	1862.80	1861.19	1857.93	1859.01	1853.05	1850.14	0+019		
1862.68	1863.15	1862.85	1861.07	1857.81	1858.90	1853.02	1850.18	0+018		
1862.43	1863.08	1862.92	1860.94	1857.60	1858.80	1853.00	1850.22	0+017		
1862.17	1863.02	1862.88	1860.88	1857.45	1858.69	1853.00	1850.25	0+016		
1861.74	1862.79	1862.55	1860.42	1857.35	1858.59	1853.00	1850.23	0+015		
1860.79	1862.49	1862.23	1860.17	1857.34	1858.48	1853.00	1850.20	0+014		
1860.13	1862.18	1861.92	1859.88	1857.27	1858.38	1853.00	1850.08	0+013		
1859.88	1861.68	1861.60	1859.56	1857.12	1858.20	1853.00	1849.98	0+012		
1859.48	1860.93	1861.25	1859.25	1856.94	1857.91	1853.00	1849.94	0+011		
1859.16	1860.34	1860.78	1858.94	1856.81	1857.40	1853.00	1849.89	0+010		
1858.69	1859.88	1860.18	1858.59	1856.68	1856.84	1853.00	1849.85	0+009		
1858.30	1859.62	1858.78	1858.25	1856.57	1856.10	1853.00	1849.80	0+008		
1857.83	1859.36	1857.74	1857.97	1856.48	1856.00	1853.00	1849.76	0+007		
1857.30	1859.06	1856.77	1857.63	1856.35	1856.00	1853.00	1849.71	0+006		
1856.82	1857.81	1856.10	1857.51	1856.22	1856.00	1853.00	1849.67	0+005		
1856.41	1857.00	1856.41	1857.38	1856.09	1856.00	1853.00	1849.68	0+004		
1856.00	1856.97	1856.58	1856.95	1855.98	1856.00	1853.00	1849.69	0+003		
1856.49	1856.52	1856.74	1856.42	1855.87	1856.00	1853.00	1849.70	0+002		
1857.04	1856.03	1856.89	1856.25	1855.76	1856.00	1853.00	1849.71	0+001		



UNIVERSIDAD AUTÓNOMA JUAN MISAEL
SARACHO
FACULTAD DE CIENCIAS Y TECNOLOGÍA



ELABORADO POR:

NELVY ARMANDO IRAHOLA CRUZ

CARACTER:

SUPERPOSICIÓN DE CURVAS TOPO-BATIMÉTRICAS 1986-2019

ESCALA:

1:300


FECHA:

AGOSTO, 2020

LÁMINA:

13/14

PERFIL LONGITUDINAL
Superposición De Batimetrías

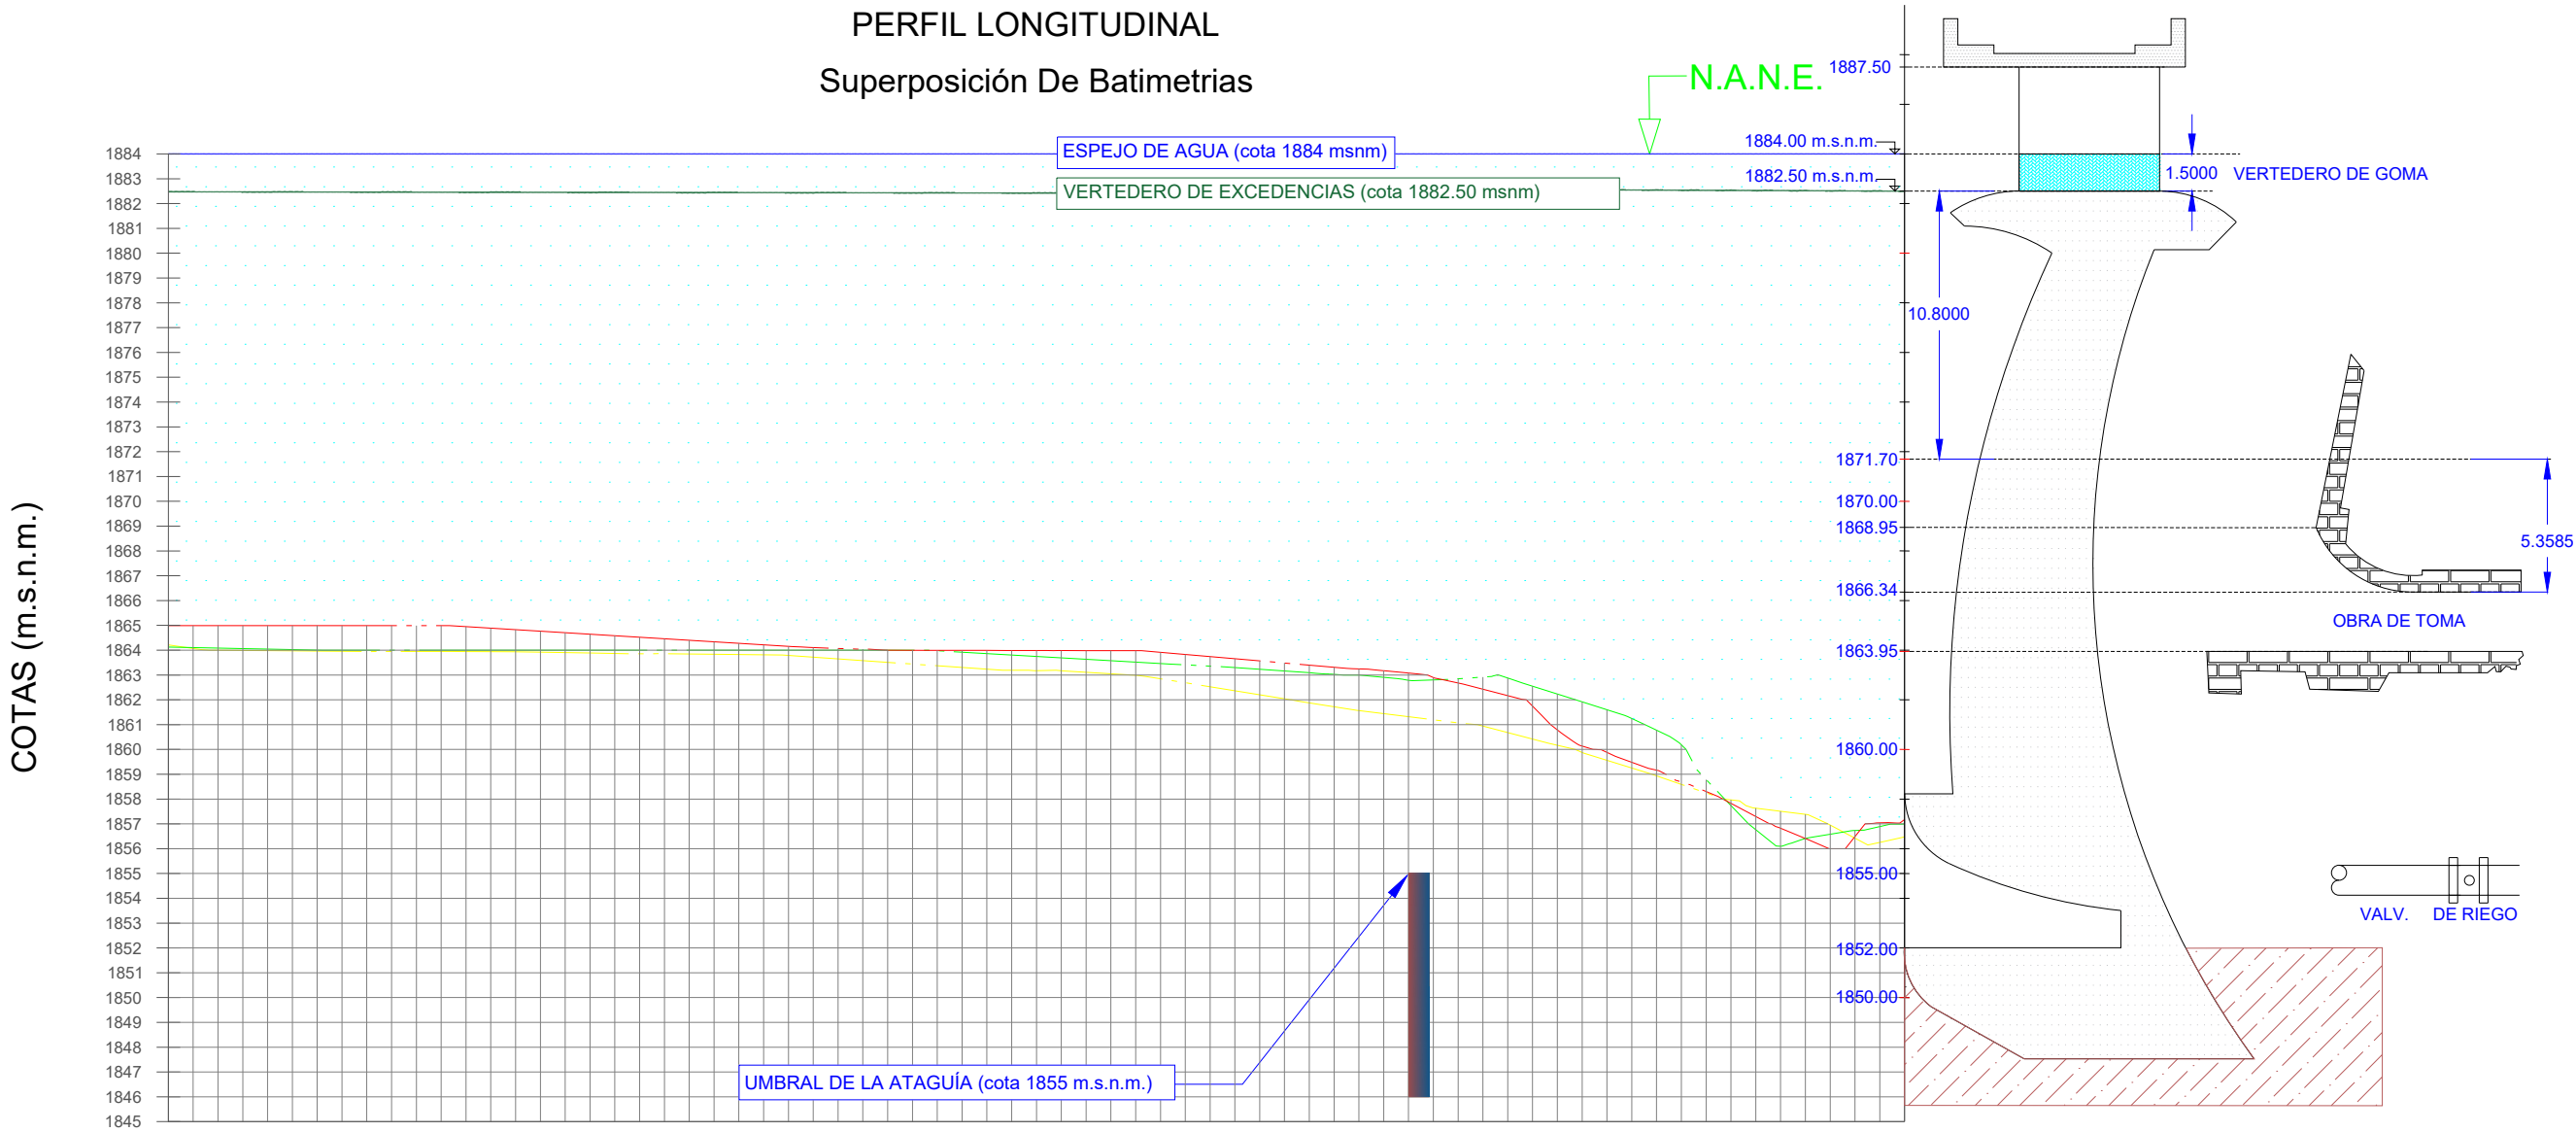

PROGRESIVA

ELEVACIÓN 2013

ELEVACIÓN 2016

ELEVACIÓN 2019

1864.99	1864.11	1864.07	0+069
1864.99	1864.09	1864.00	0+068
1864.99	1864.07	1863.99	0+067
1864.99	1864.05	1863.98	0+066
1864.99	1864.03	1863.97	0+065
1864.99	1864.01	1863.96	0+064
1864.99	1864.00	1863.96	0+063
1864.99	1864.00	1863.95	0+062
1864.99	1864.00	1863.95	0+061
1864.99	1864.00	1863.95	0+060
1864.99	1864.00	1863.95	0+059
1864.99	1864.00	1863.95	0+058
1864.99	1864.00	1863.94	0+057
1864.99	1864.00	1863.93	0+056
1864.99	1864.00	1863.92	0+055
1864.99	1864.00	1863.90	0+054
1864.99	1864.00	1863.89	0+053
1864.99	1864.00	1863.87	0+052
1864.99	1864.00	1863.86	0+051
1864.99	1864.00	1863.86	0+050
1864.99	1864.00	1863.85	0+049
1864.99	1864.00	1863.84	0+048
1864.99	1864.00	1863.82	0+047
1864.99	1864.00	1863.81	0+046
1864.99	1864.00	1863.79	0+045
1864.99	1864.00	1863.72	0+044
1864.99	1864.00	1863.65	0+043
1864.99	1864.00	1863.58	0+042
1864.99	1864.00	1863.51	0+041
1864.99	1864.00	1863.44	0+040
1864.99	1863.98	1863.37	0+039
1864.99	1863.92	1863.30	0+038
1864.99	1863.86	1863.23	0+037
1864.99	1863.81	1863.19	0+036
1864.99	1863.75	1863.18	0+035
1864.99	1863.69	1863.17	0+034
1864.99	1863.63	1863.11	0+033
1864.99	1863.58	1863.05	0+032
1864.99	1863.52	1862.99	0+031
1864.99	1863.46	1862.85	0+030
1864.99	1863.41	1862.69	0+029
1864.99	1863.36	1862.53	0+028
1864.99	1863.30	1862.37	0+027
1864.99	1863.23	1862.20	0+026
1864.99	1863.16	1862.04	0+025
1864.99	1863.09	1861.88	0+024
1864.99	1863.03	1861.72	0+023
1864.99	1863.00	1861.57	0+022
1864.99	1862.91	1861.44	0+021
1864.99	1862.79	1861.32	0+020
1864.99	1862.80	1861.19	0+019
1864.99	1862.85	1861.07	0+018
1864.99	1862.92	1860.94	0+017
1864.99	1862.88	1860.88	0+016
1864.99	1862.55	1860.42	0+015
1864.99	1862.23	1860.17	0+014
1864.99	1861.92	1859.88	0+013
1864.99	1861.60	1859.56	0+012
1864.99	1861.25	1859.25	0+011
1864.99	1860.78	1858.94	0+010
1864.99	1860.18	1858.59	0+009
1864.99	1858.78	1858.25	0+008
1864.99	1857.74	1857.97	0+007
1864.99	1856.77	1857.63	0+006
1864.99	1856.10	1857.51	0+005
1864.99	1856.41	1857.38	0+004
1864.99	1856.58	1856.95	0+003
1864.99	1856.49	1856.74	0+002
1864.99	1856.04	1856.25	0+001



UNIVERSIDAD AUTÓNOMA JUAN MISAE
SARACHO
FACULTAD DE CIENCIAS Y TECNOLOGÍA



ELABORADO POR:

NELVY ARMANDO IRAHOLA CRUZ

CARACTER:

PERFILES LONGITUDINALES SECTOR PRES
BATIMETRÍAS 2013-2016-2019

ESCALA:

1:300


FECHA:

AGOSTO, 2020


LÁMINA:

14/14


CURVAS TOPOGRÁFICAS AÑO 1986 ***SECTOR DE LA PRESA "SAN JACINTO"***

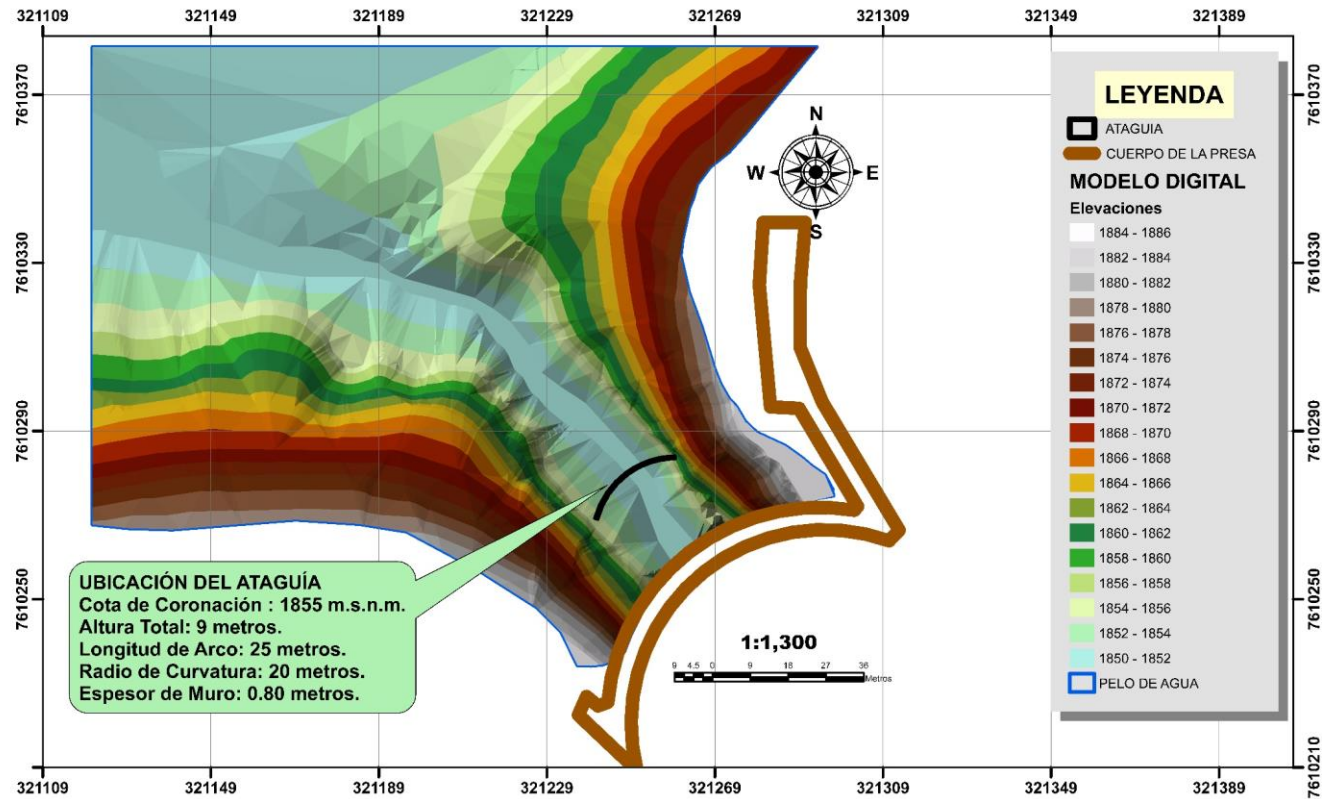


CURVAS TOPOGRÁFICAS AÑO 1989 SECTOR DE LA PRESA "SAN JACINTO"

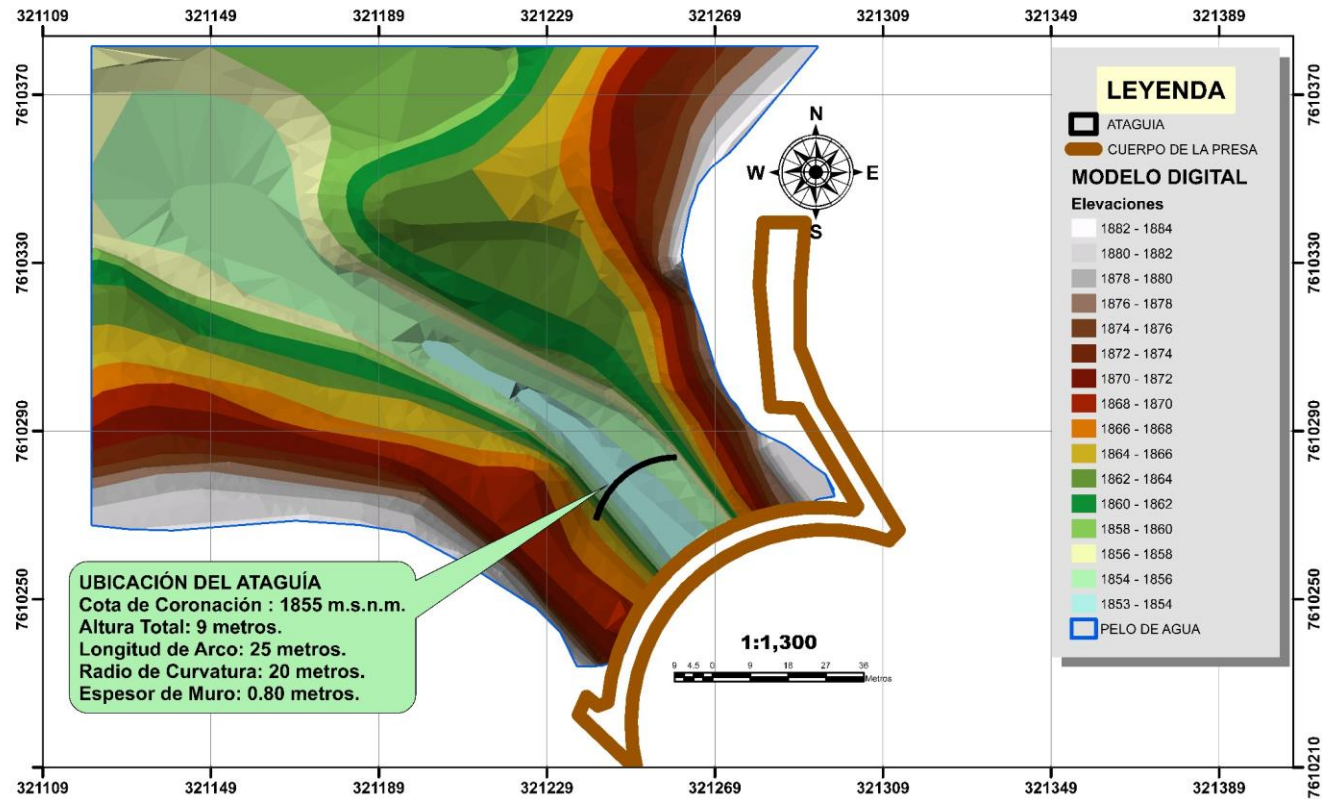


CURVAS TOPOGRÁFICAS AÑO 1995 ***SECTOR DE LA PRESA "SAN JACINTO"***

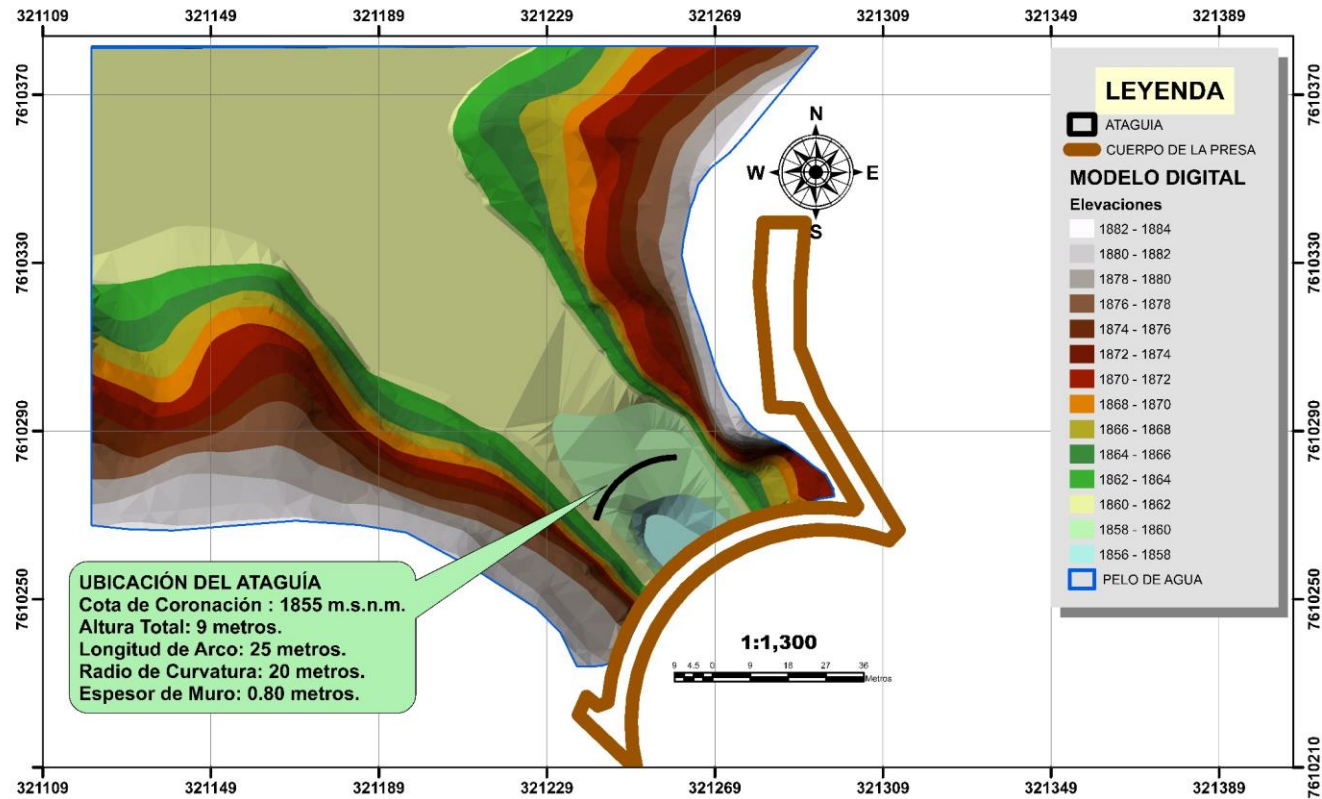


CURVAS TOPOGRÁFICAS AÑO 2004 ***SECTOR DE LA PRESA "SAN JACINTO"***

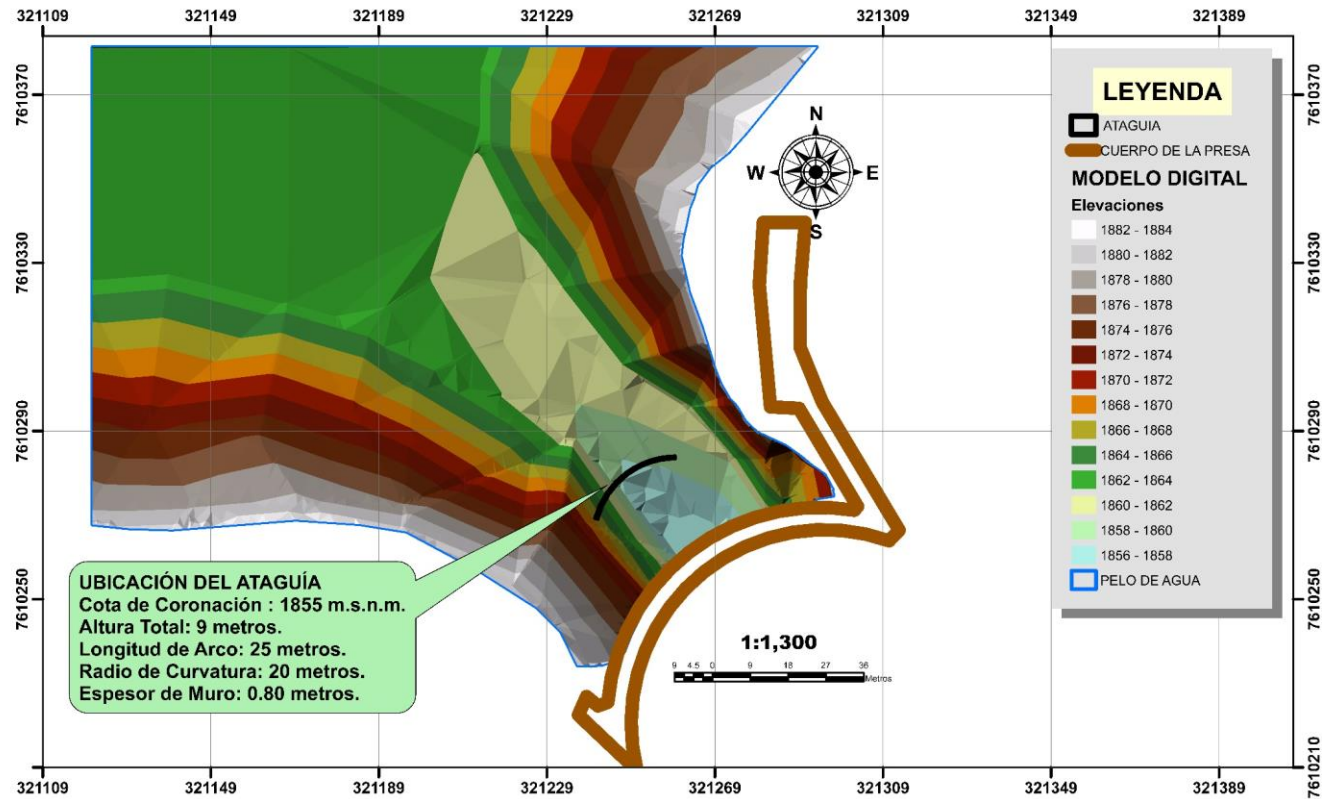


CURVAS TOPOGRÁFICAS AÑO 2013 ***SECTOR DE LA PRESA "SAN JACINTO"***

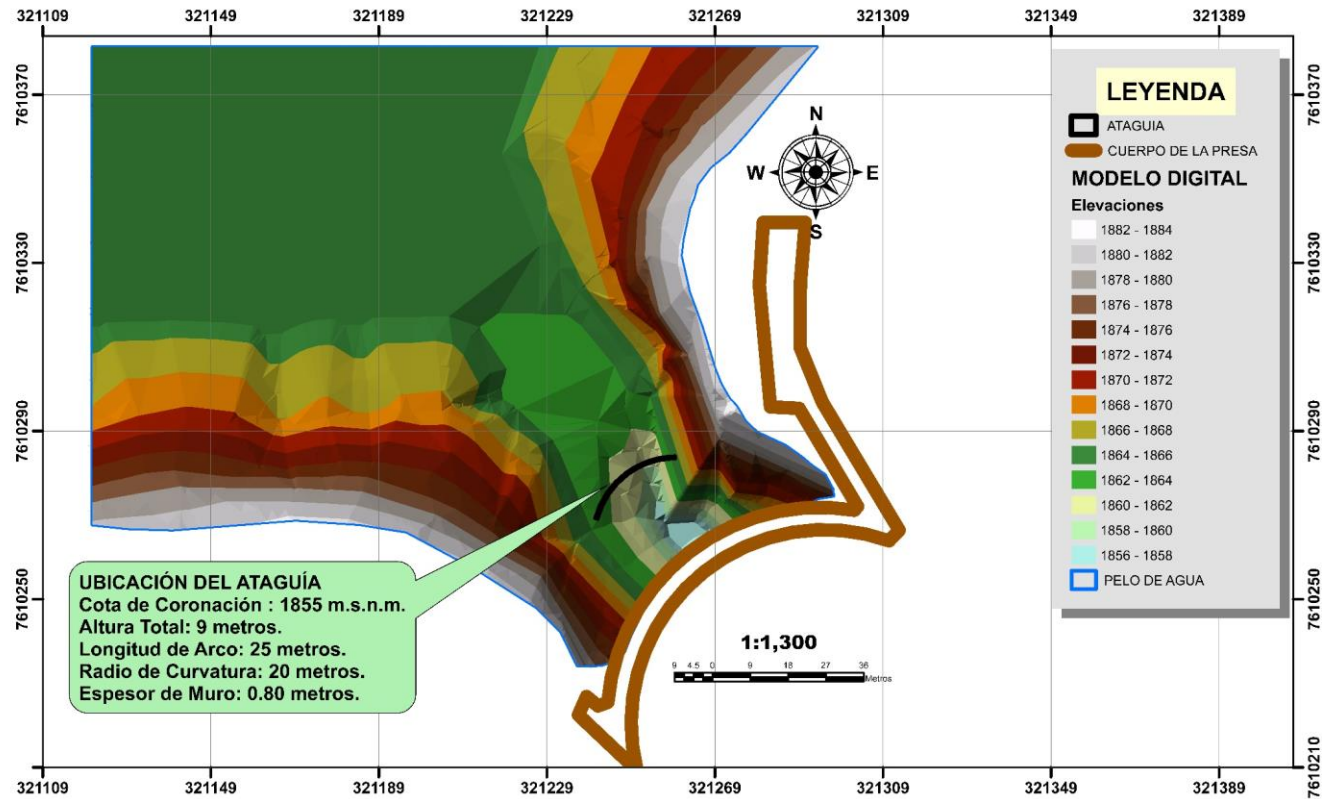


CURVAS TOPOGRÁFICAS AÑO 2016 ***SECTOR DE LA PRESA "SAN JACINTO"***

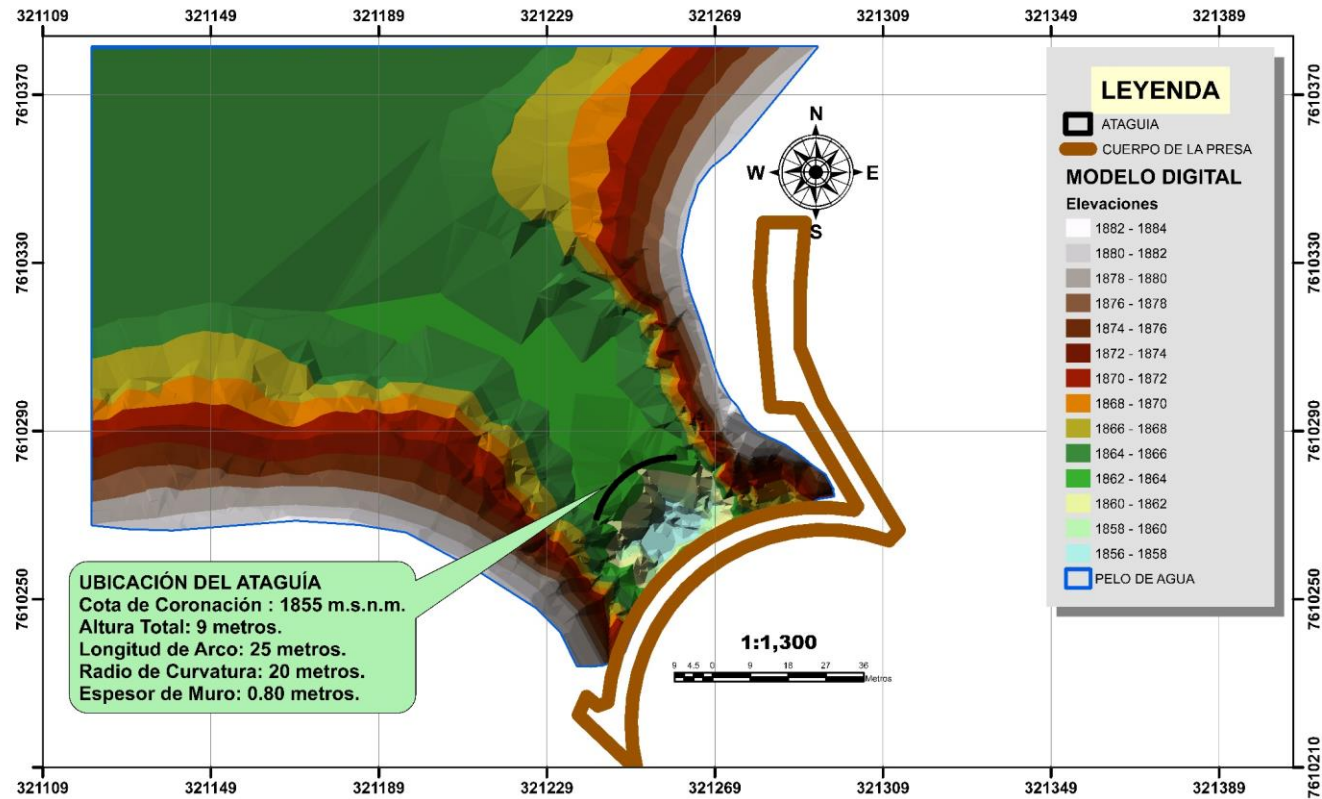


CURVAS TOPOGRÁFICAS AÑO 2018 ***SECTOR DE LA PRESA "SAN JACINTO"***

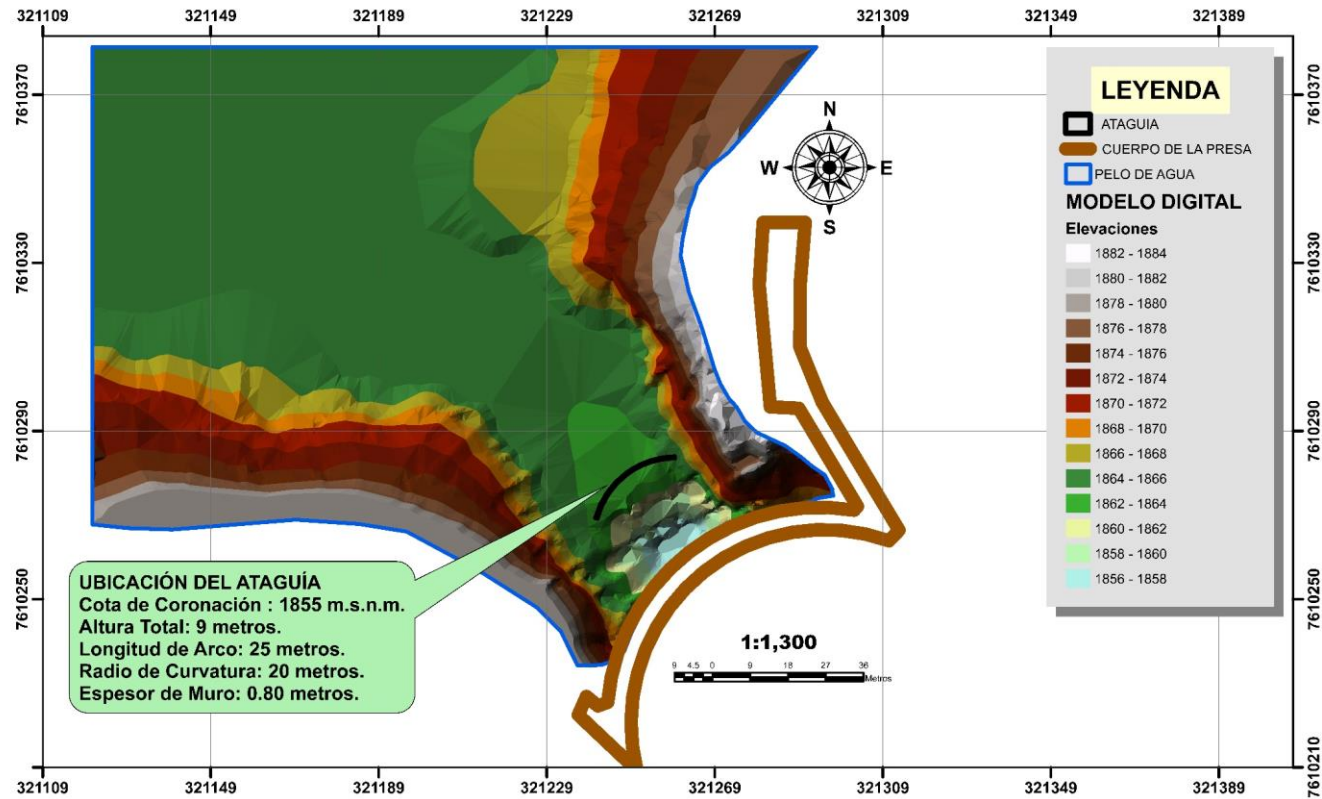


CURVAS TOPOGRÁFICAS AÑO 2019 ***SECTOR DE LA PRESA "SAN JACINTO"***

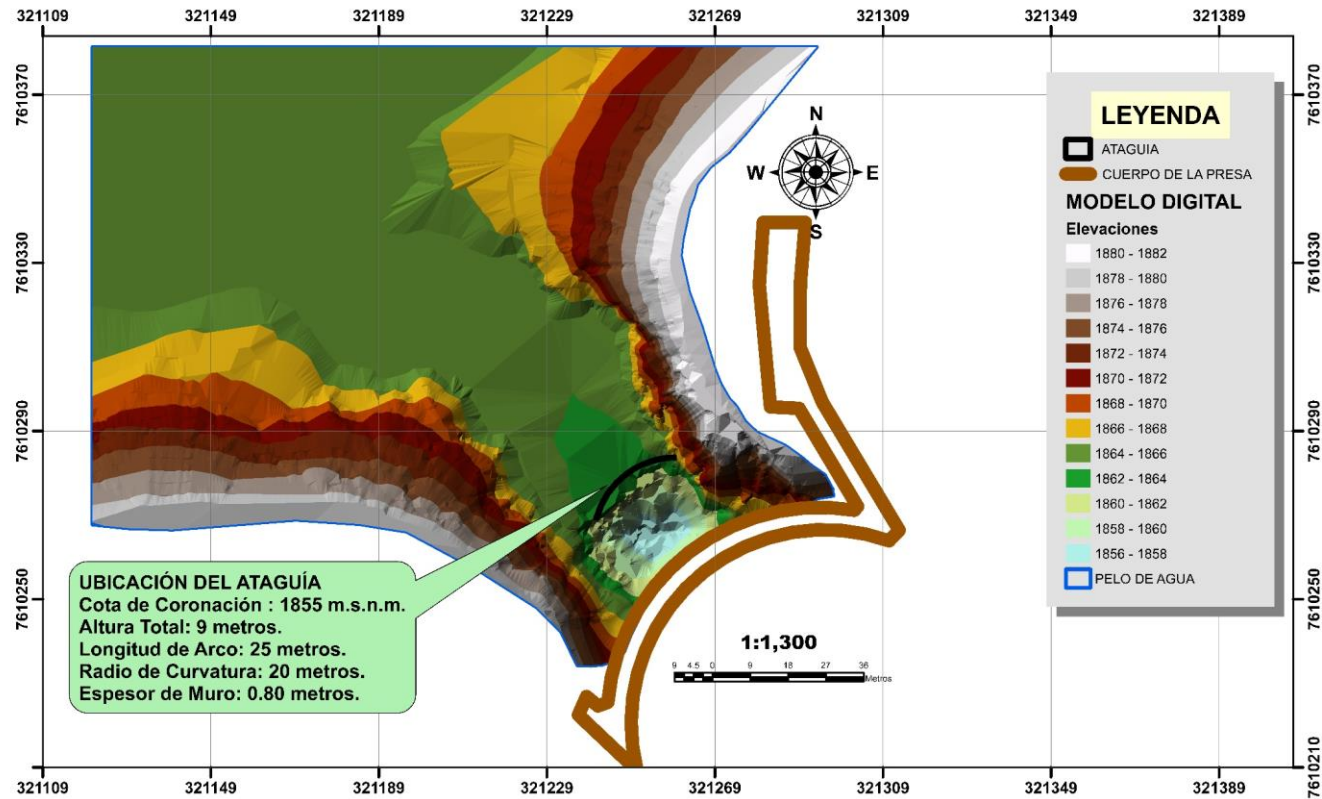


**ANÁLISIS COMPARATIVO DE SUPERFICIES
DIFERENCIA ALTITUDINAL SUPERFICIE (1989-1986)
DETERMINACIÓN DE PATRONES DE SEDIMENTACIÓN
SECTOR DE LA PRESA "SAN JACINTO"**

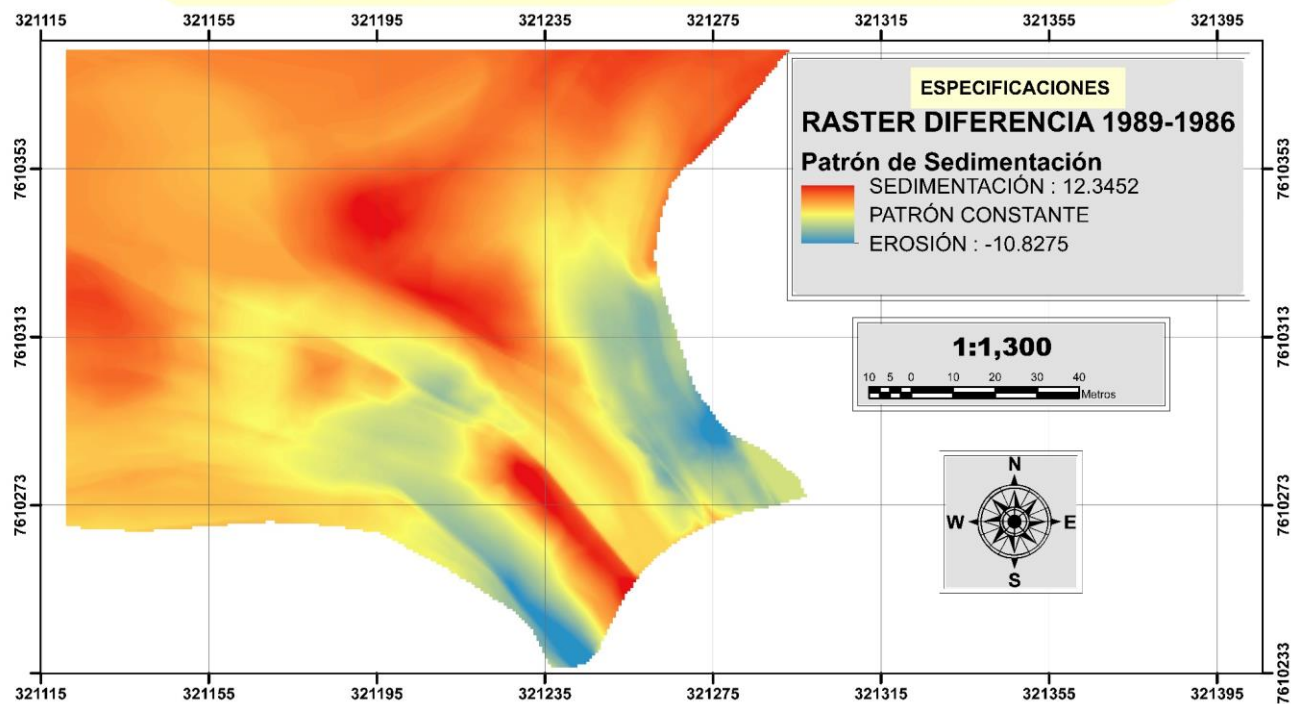


**ANÁLISIS COMPARATIVO DE SUPERFICIES
DIFERENCIA ALTITUDINAL SUPERFICIE (1995-1989)
DETERMINACIÓN DE PATRONES DE SEDIMENTACIÓN
SECTOR DE LA PRESA "SAN JACINTO"**

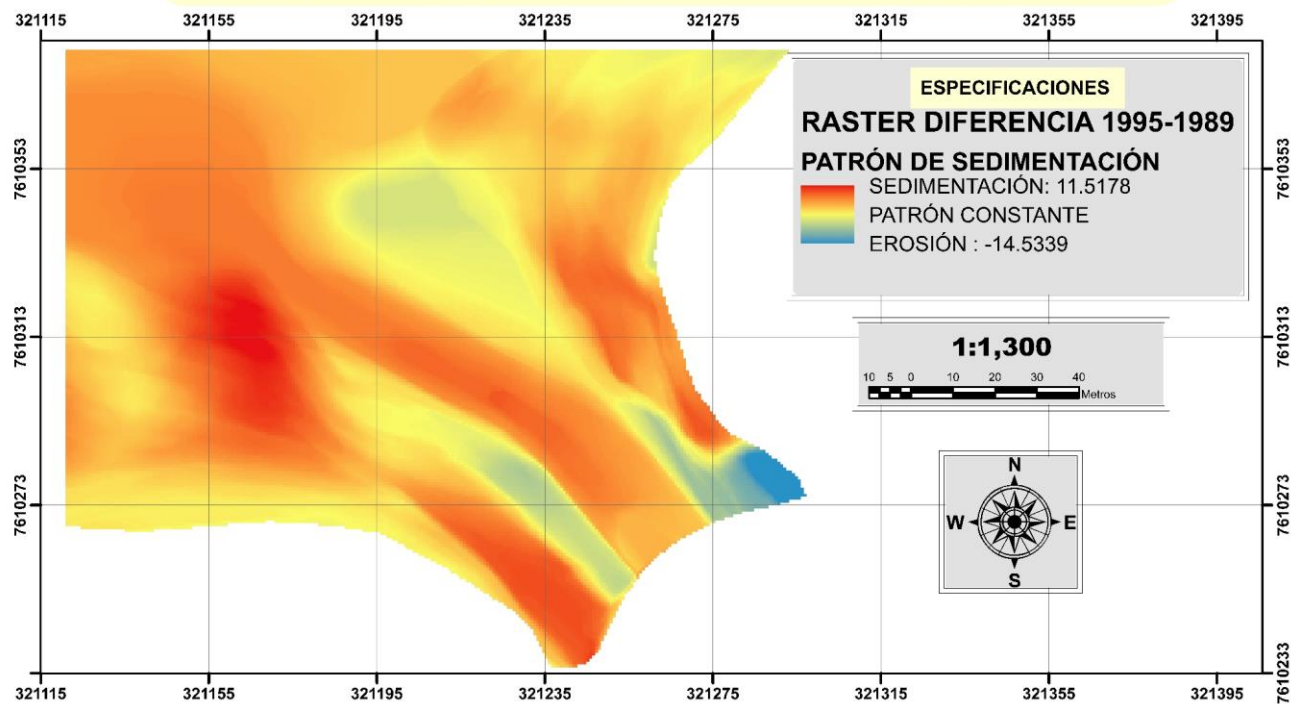


**ANÁLISIS COMPARATIVO DE SUPERFICIES
DIFERENCIA ALTITUDINAL SUPERFICIE (2004-1995)
DETERMINACIÓN DE PATRONES DE SEDIMENTACIÓN
SECTOR DE LA PRESA "SAN JACINTO"**

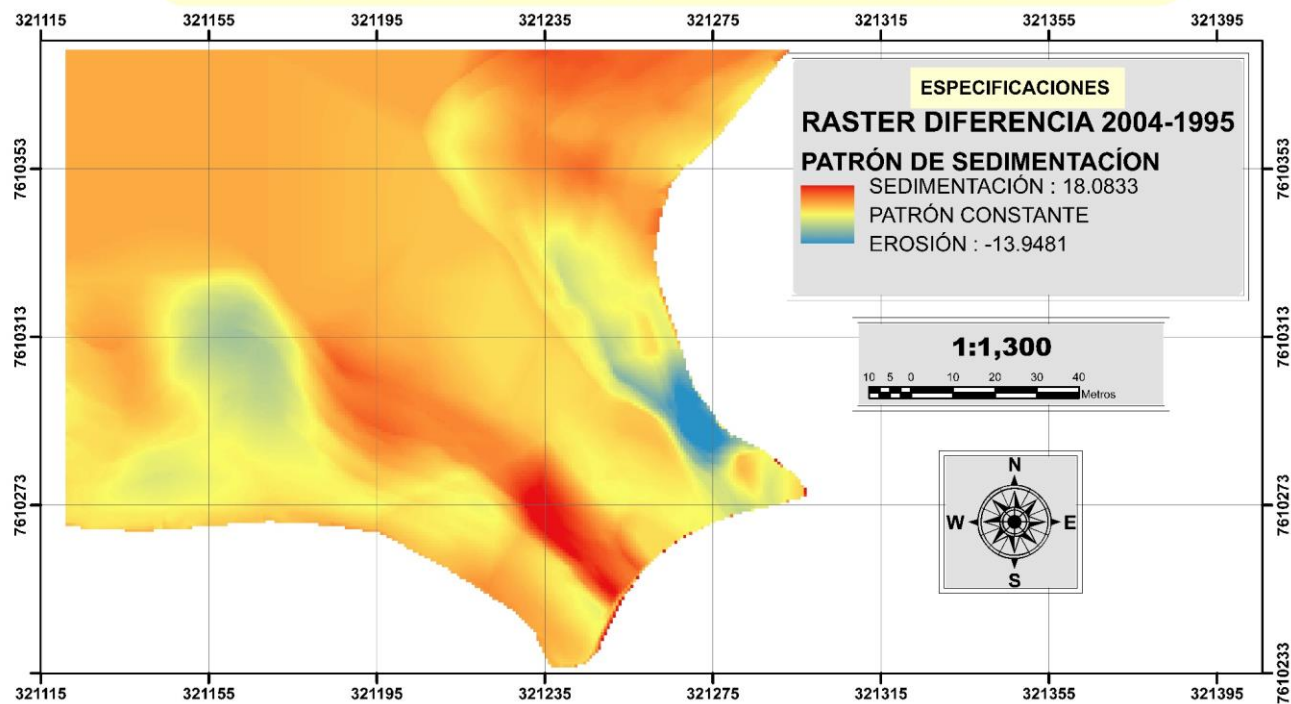


**ANÁLISIS COMPARATIVO DE SUPERFICIES
DIFERENCIA ALTITUDINAL SUPERFICIE (2013-2004)
DETERMINACIÓN DE PATRONES DE SEDIMENTACIÓN
SECTOR DE LA PRESA "SAN JACINTO"**

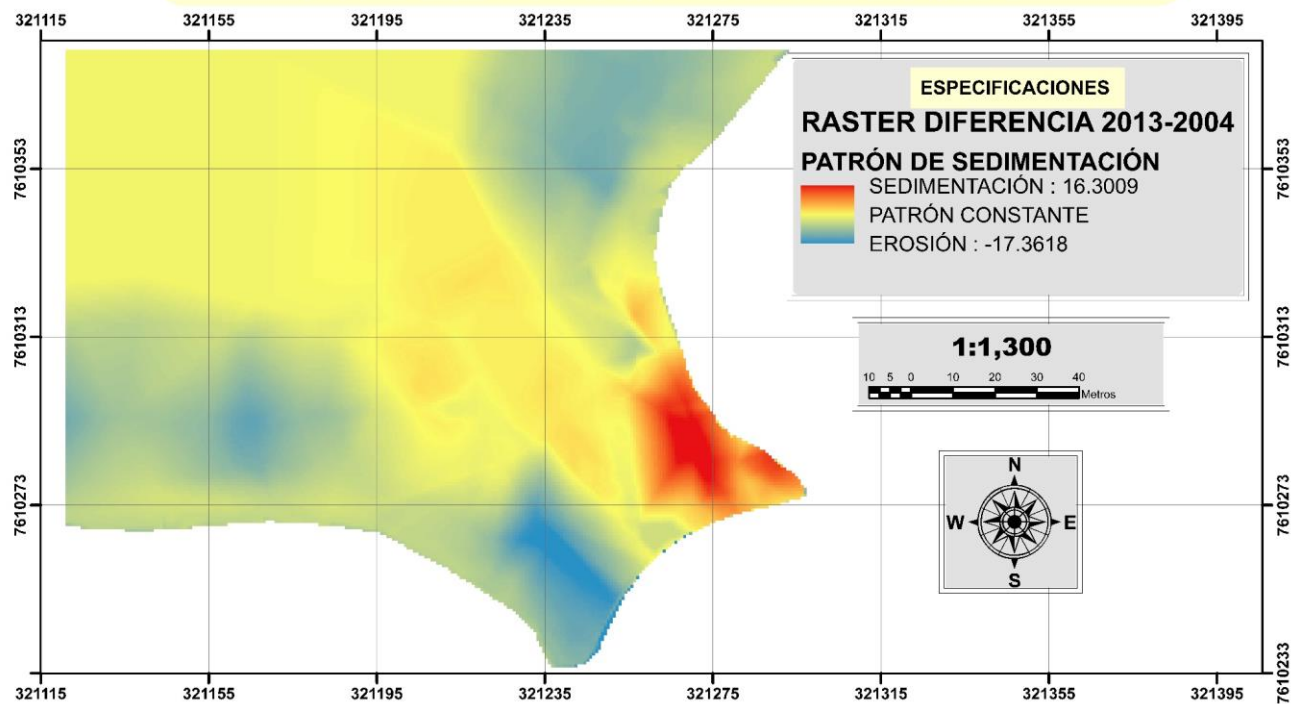

**ANÁLISIS COMPARATIVO DE SUPERFICIES
DIFERENCIA ALTITUDINAL SUPERFICIE (2016-2013)
DETERMINACIÓN DE PATRONES DE SEDIMENTACIÓN
SECTOR DE LA PRESA "SAN JACINTO"**

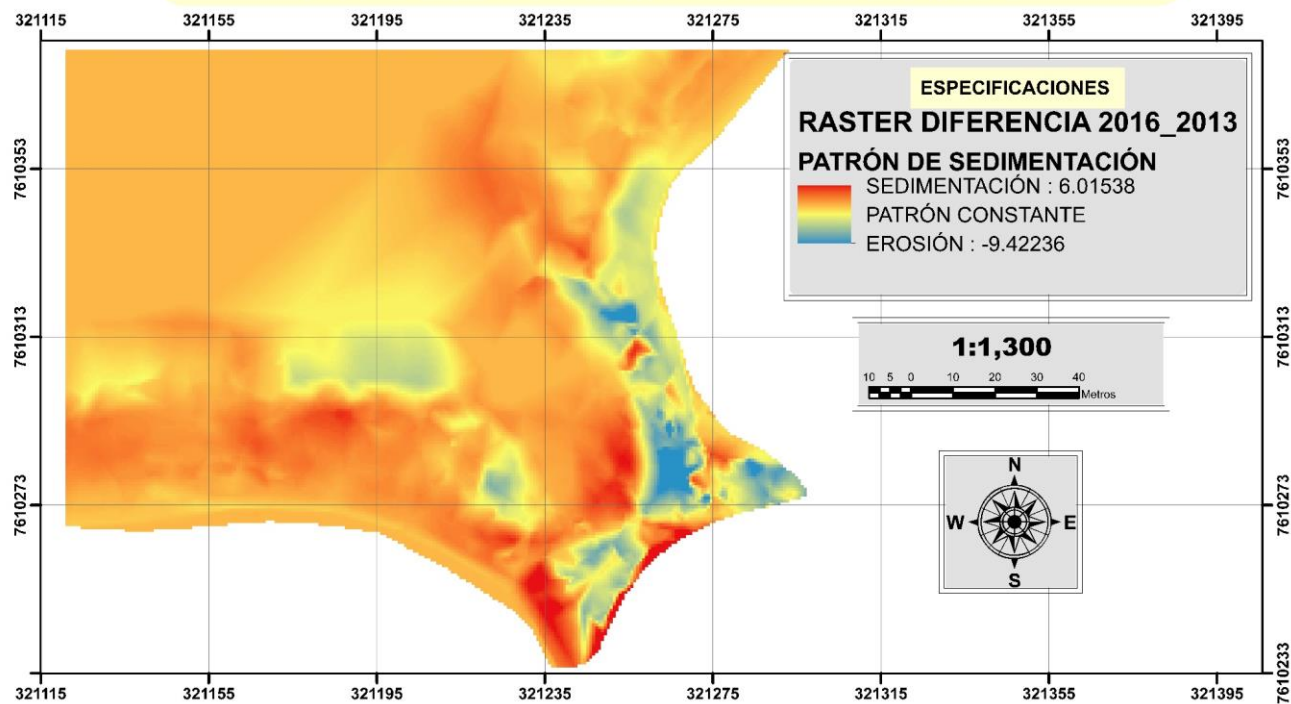

**ANÁLISIS COMPARATIVO DE SUPERFICIES
DIFERENCIA ALTITUDINAL SUPERFICIE (2018-2016)
DETERMINACIÓN DE PATRONES DE SEDIMENTACIÓN
SECTOR DE LA PRESA "SAN JACINTO"**

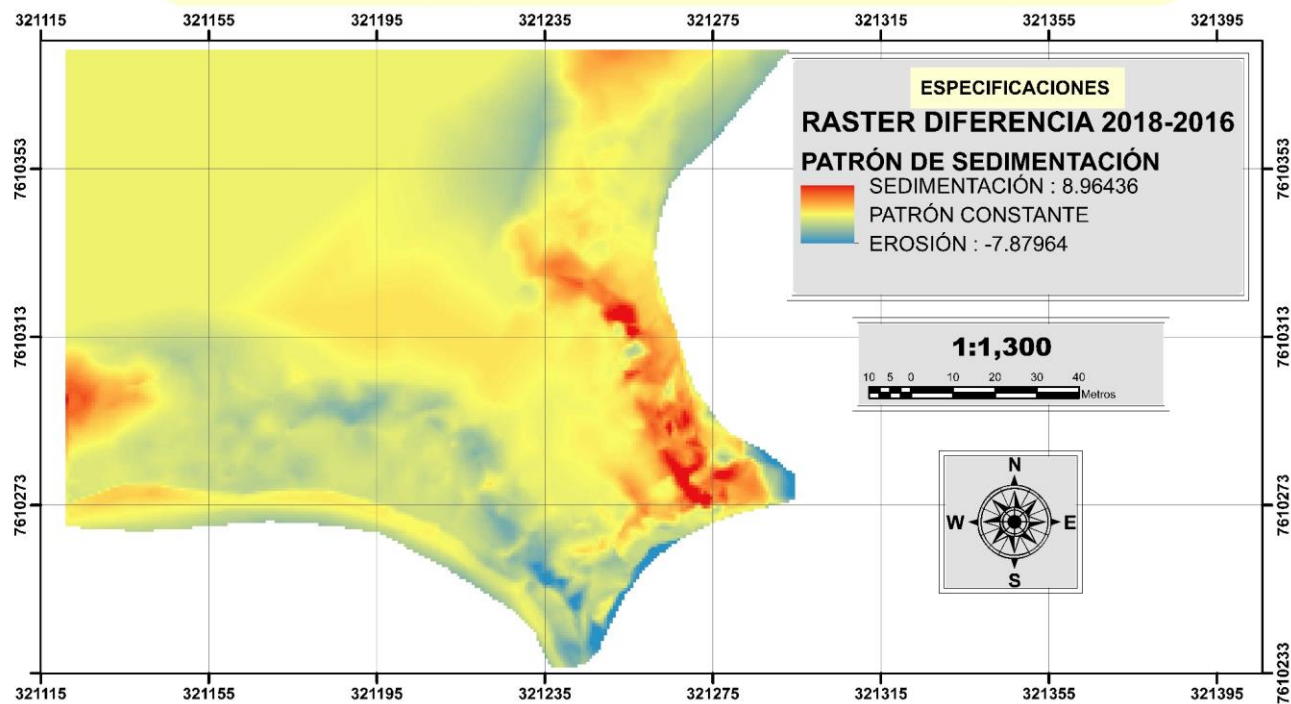

**ANÁLISIS COMPARATIVO DE SUPERFICIES
DIFERENCIA ALTITUDINAL SUPERFICIE (2019-2018)
DETERMINACIÓN DE PATRONES DE SEDIMENTACIÓN
SECTOR DE LA PRESA "SAN JACINTO"**

