



PLANTA BAJA

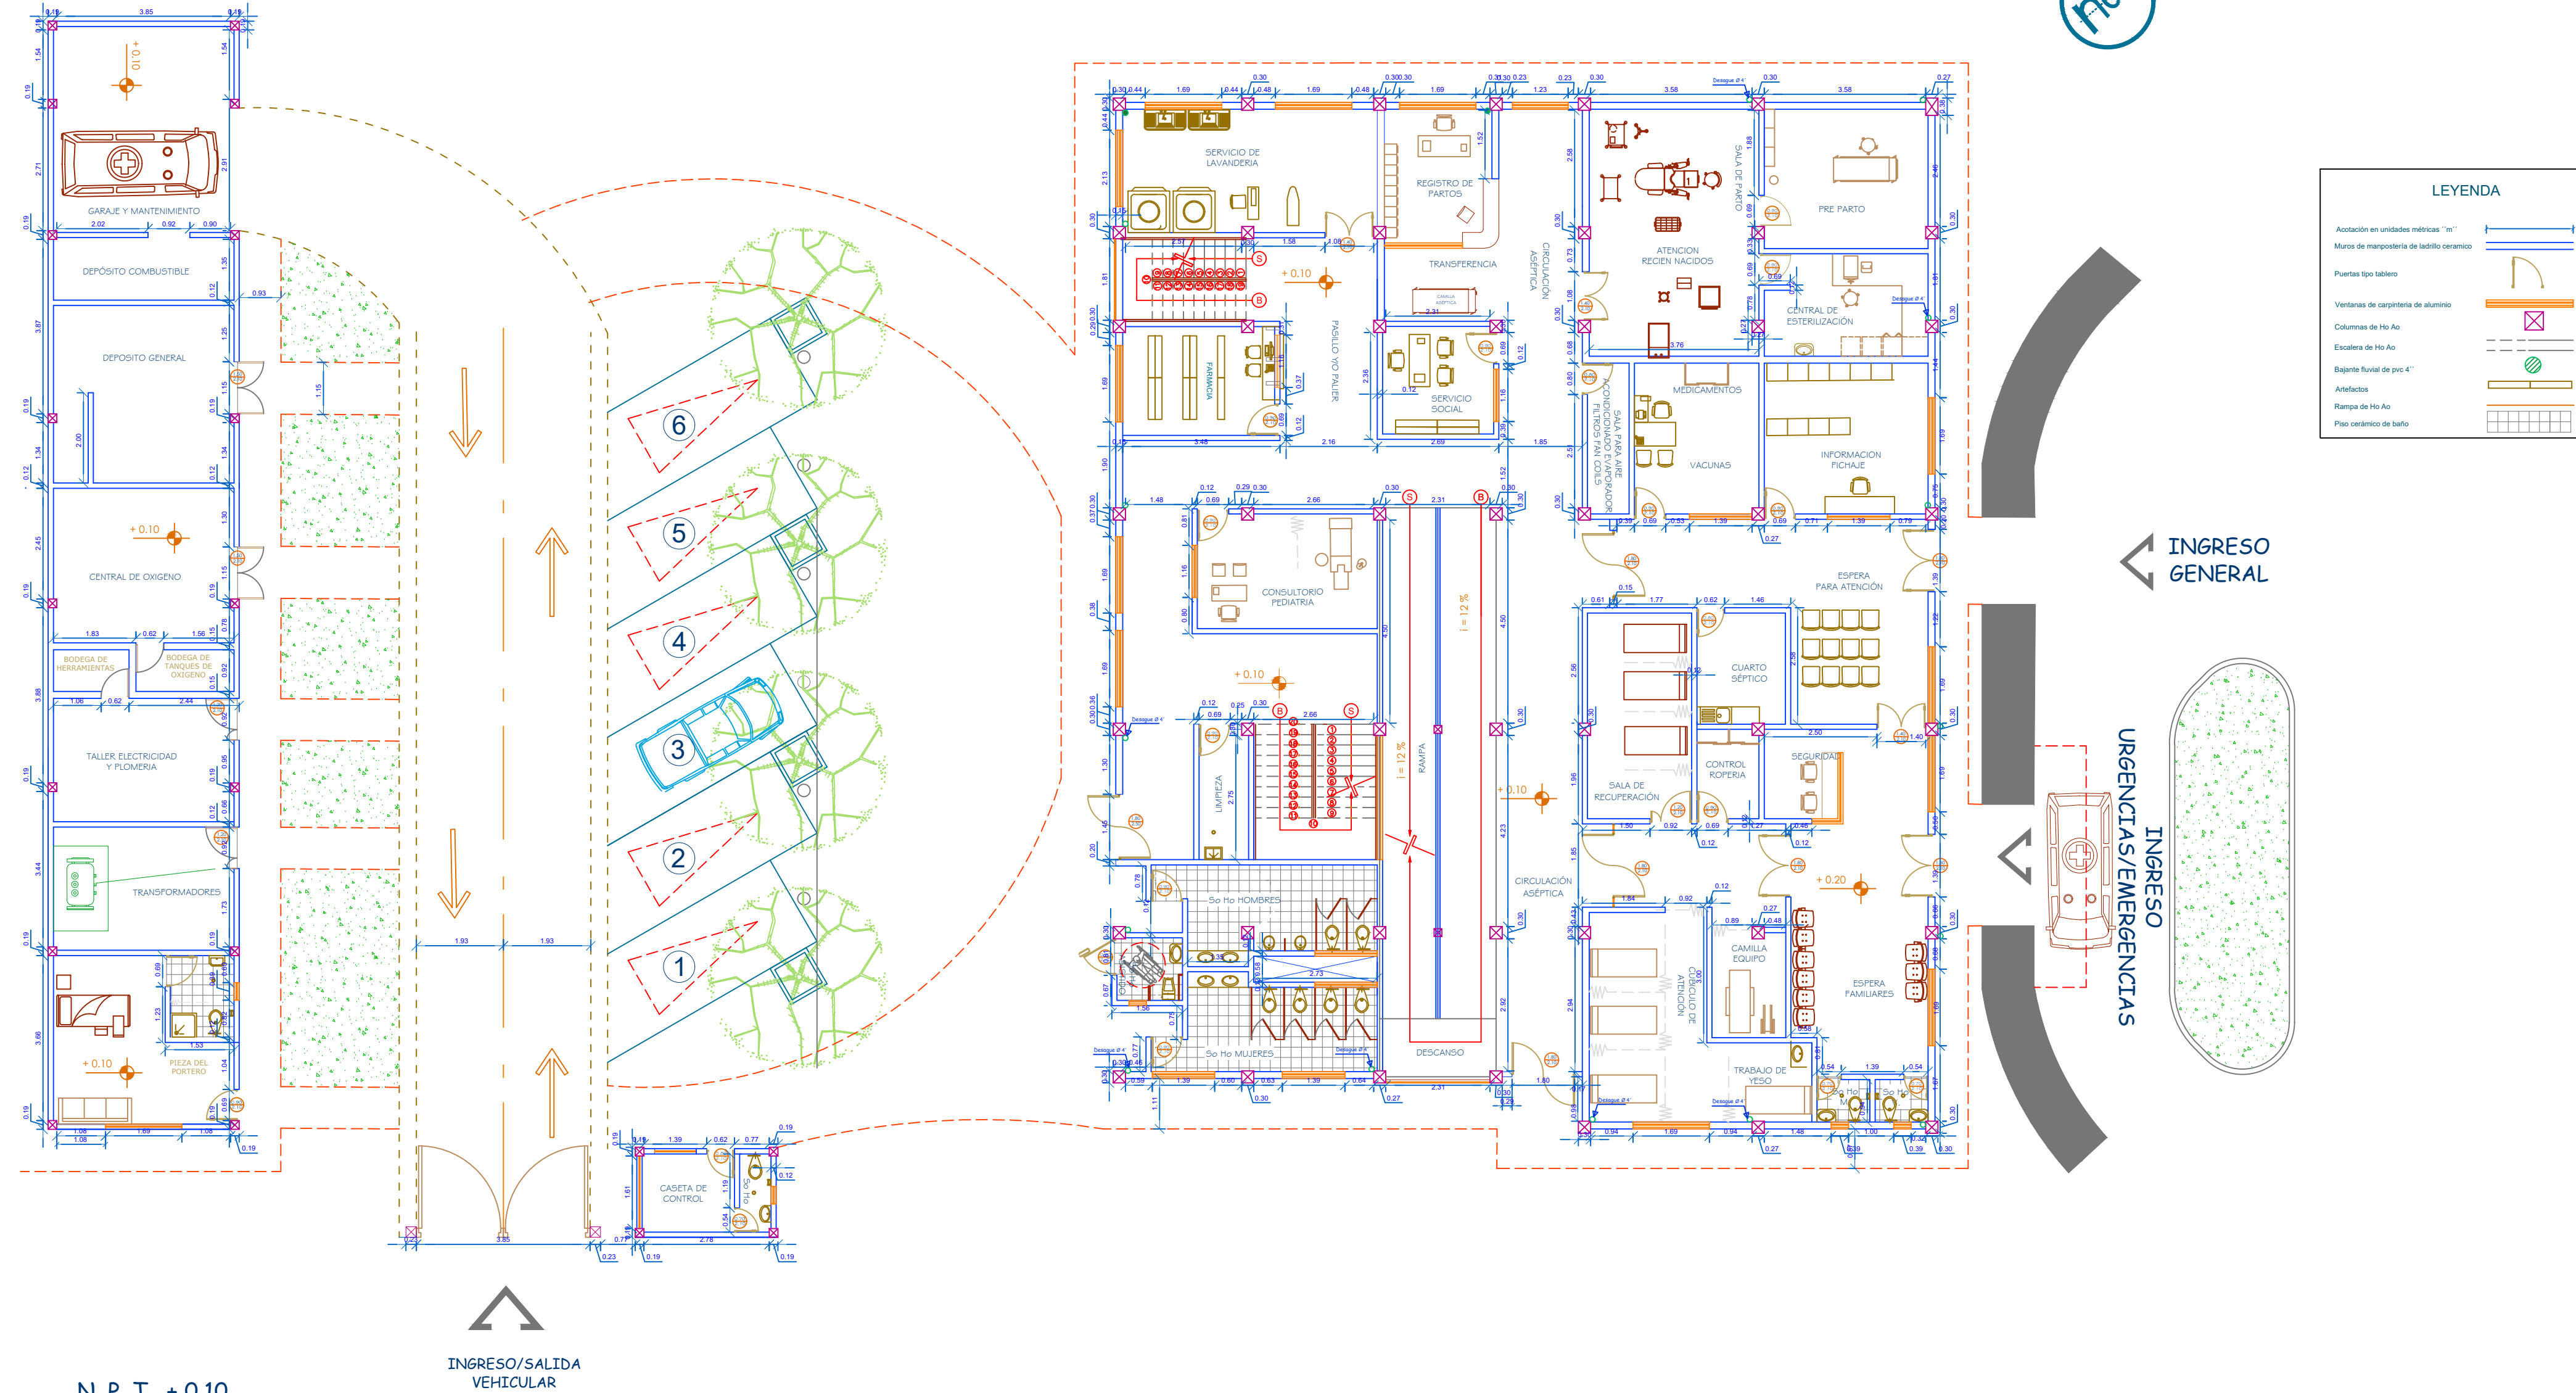


N. P. T. + 0.10
Esc. 1:130

VISTA EN PLANTA PRIMER PISO

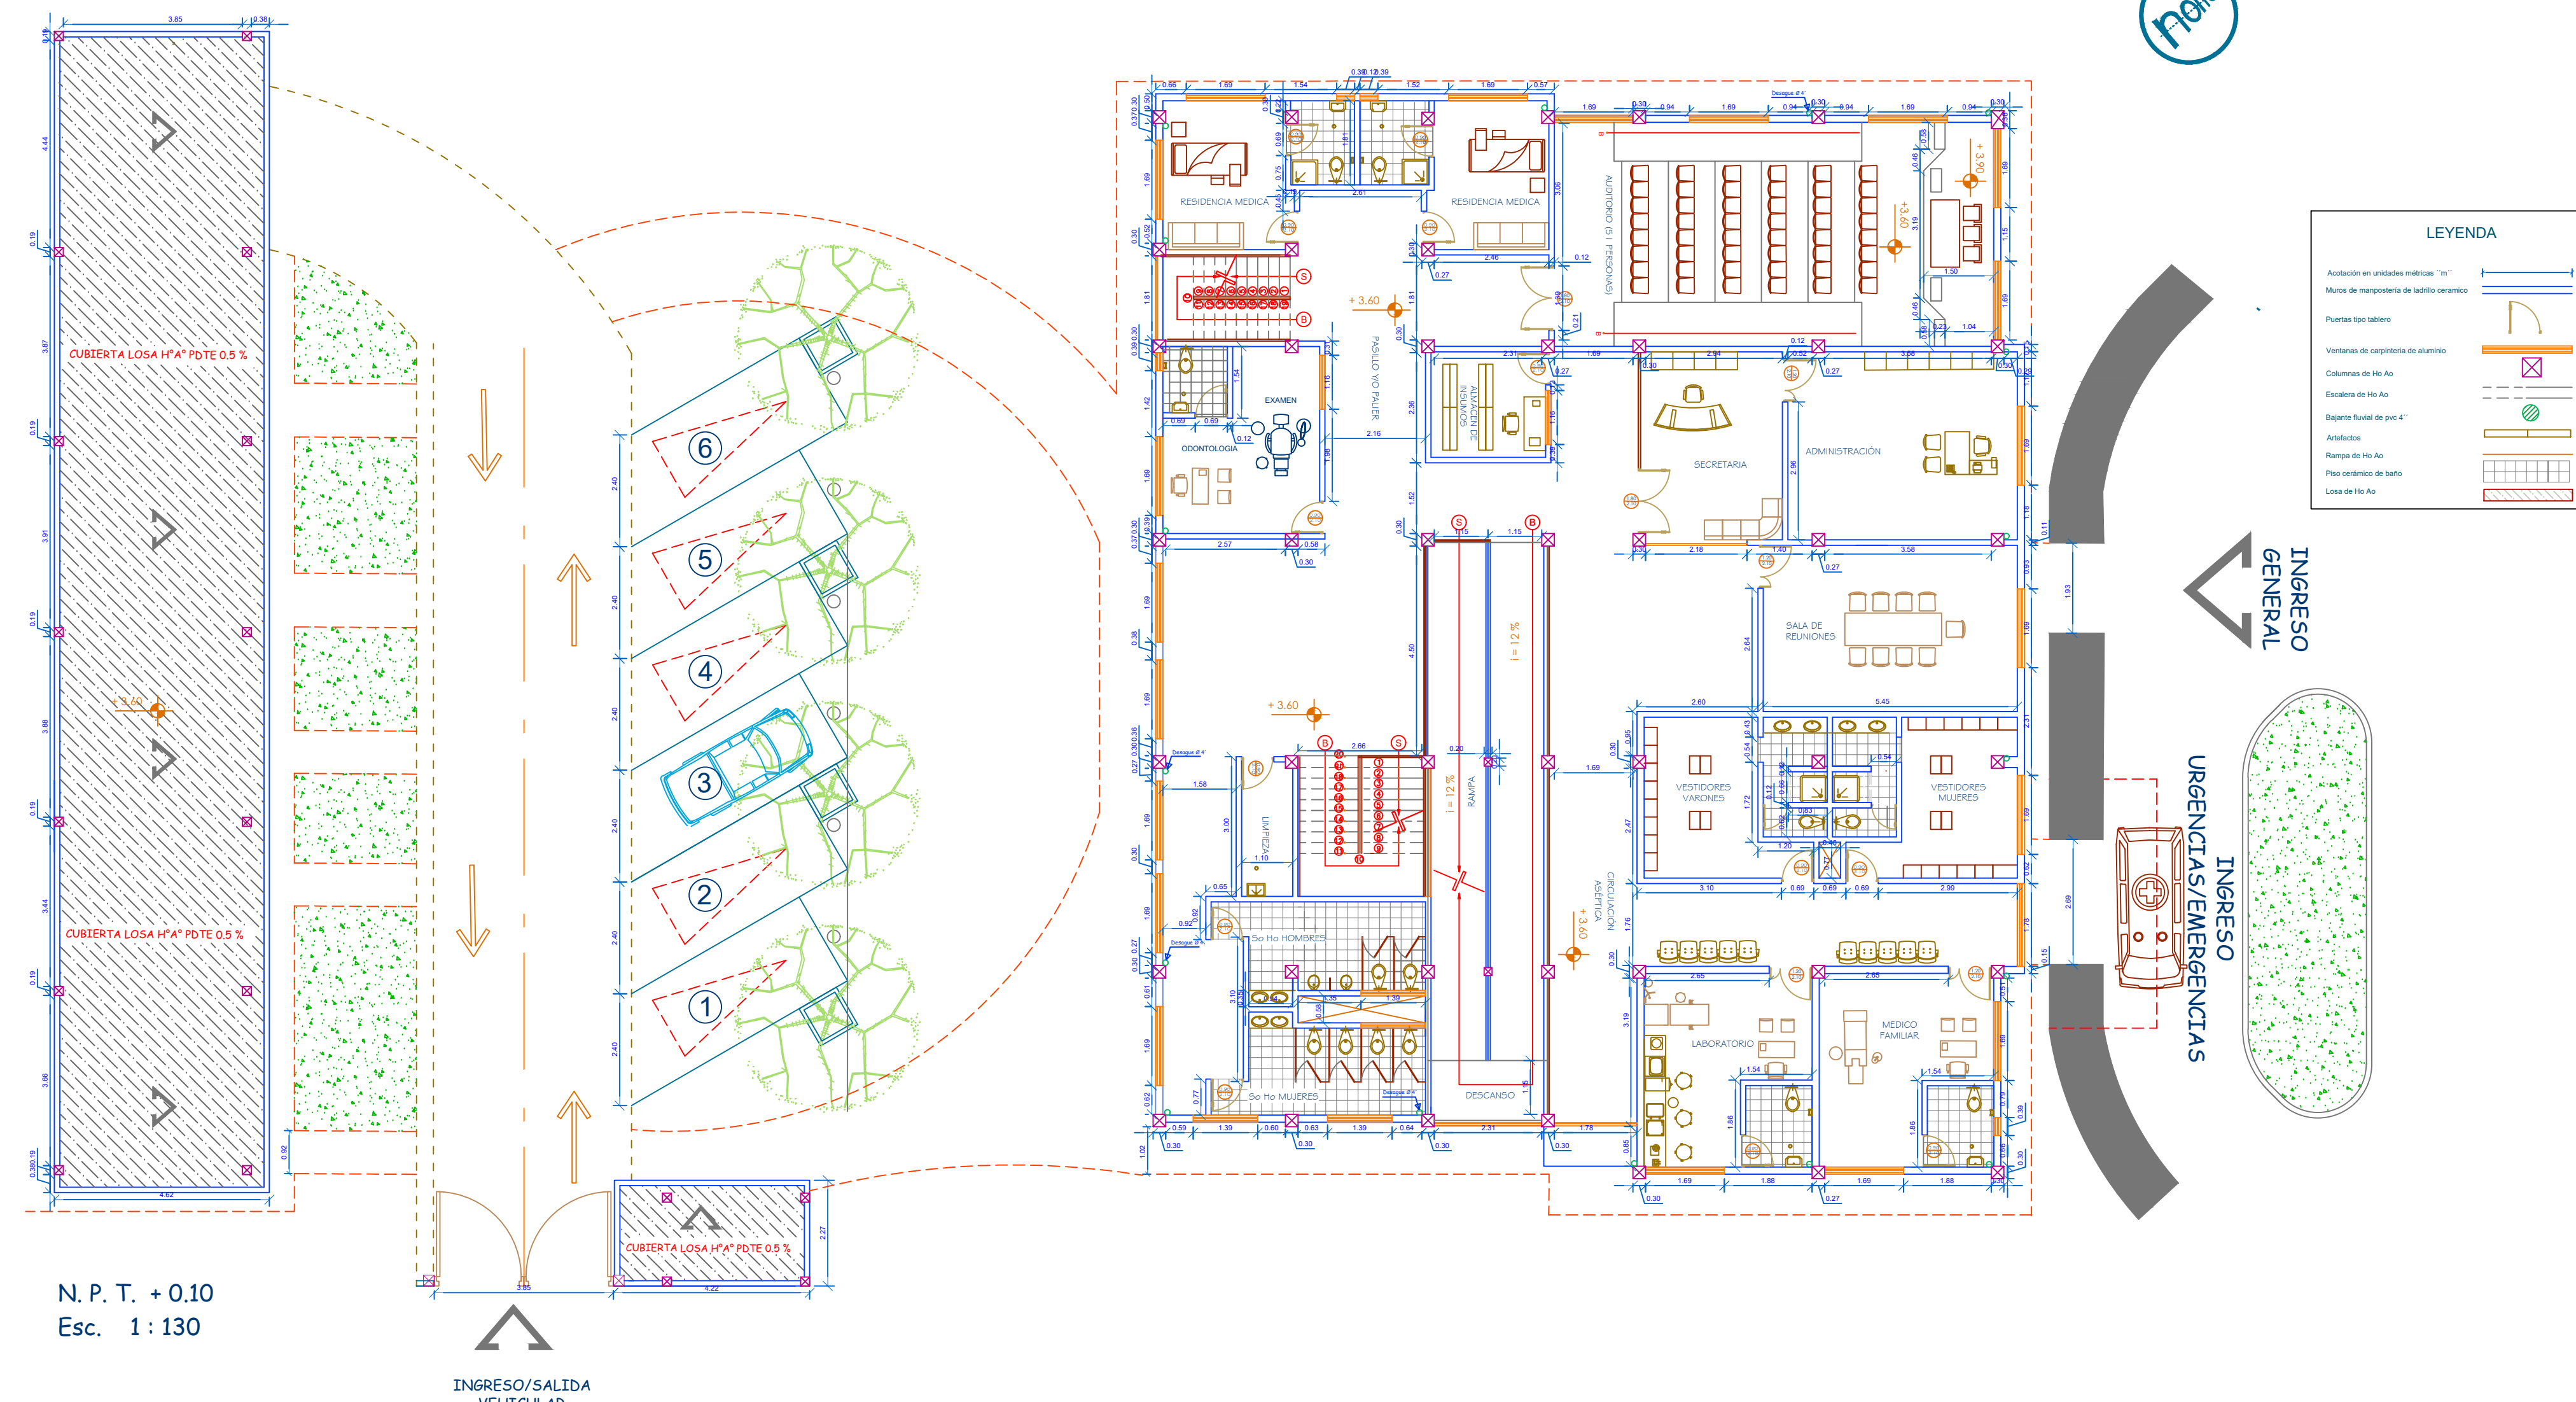


N. P. T. + 0.10
Esc. 1:130


VISTA EN PLANTA DE TERRAZA

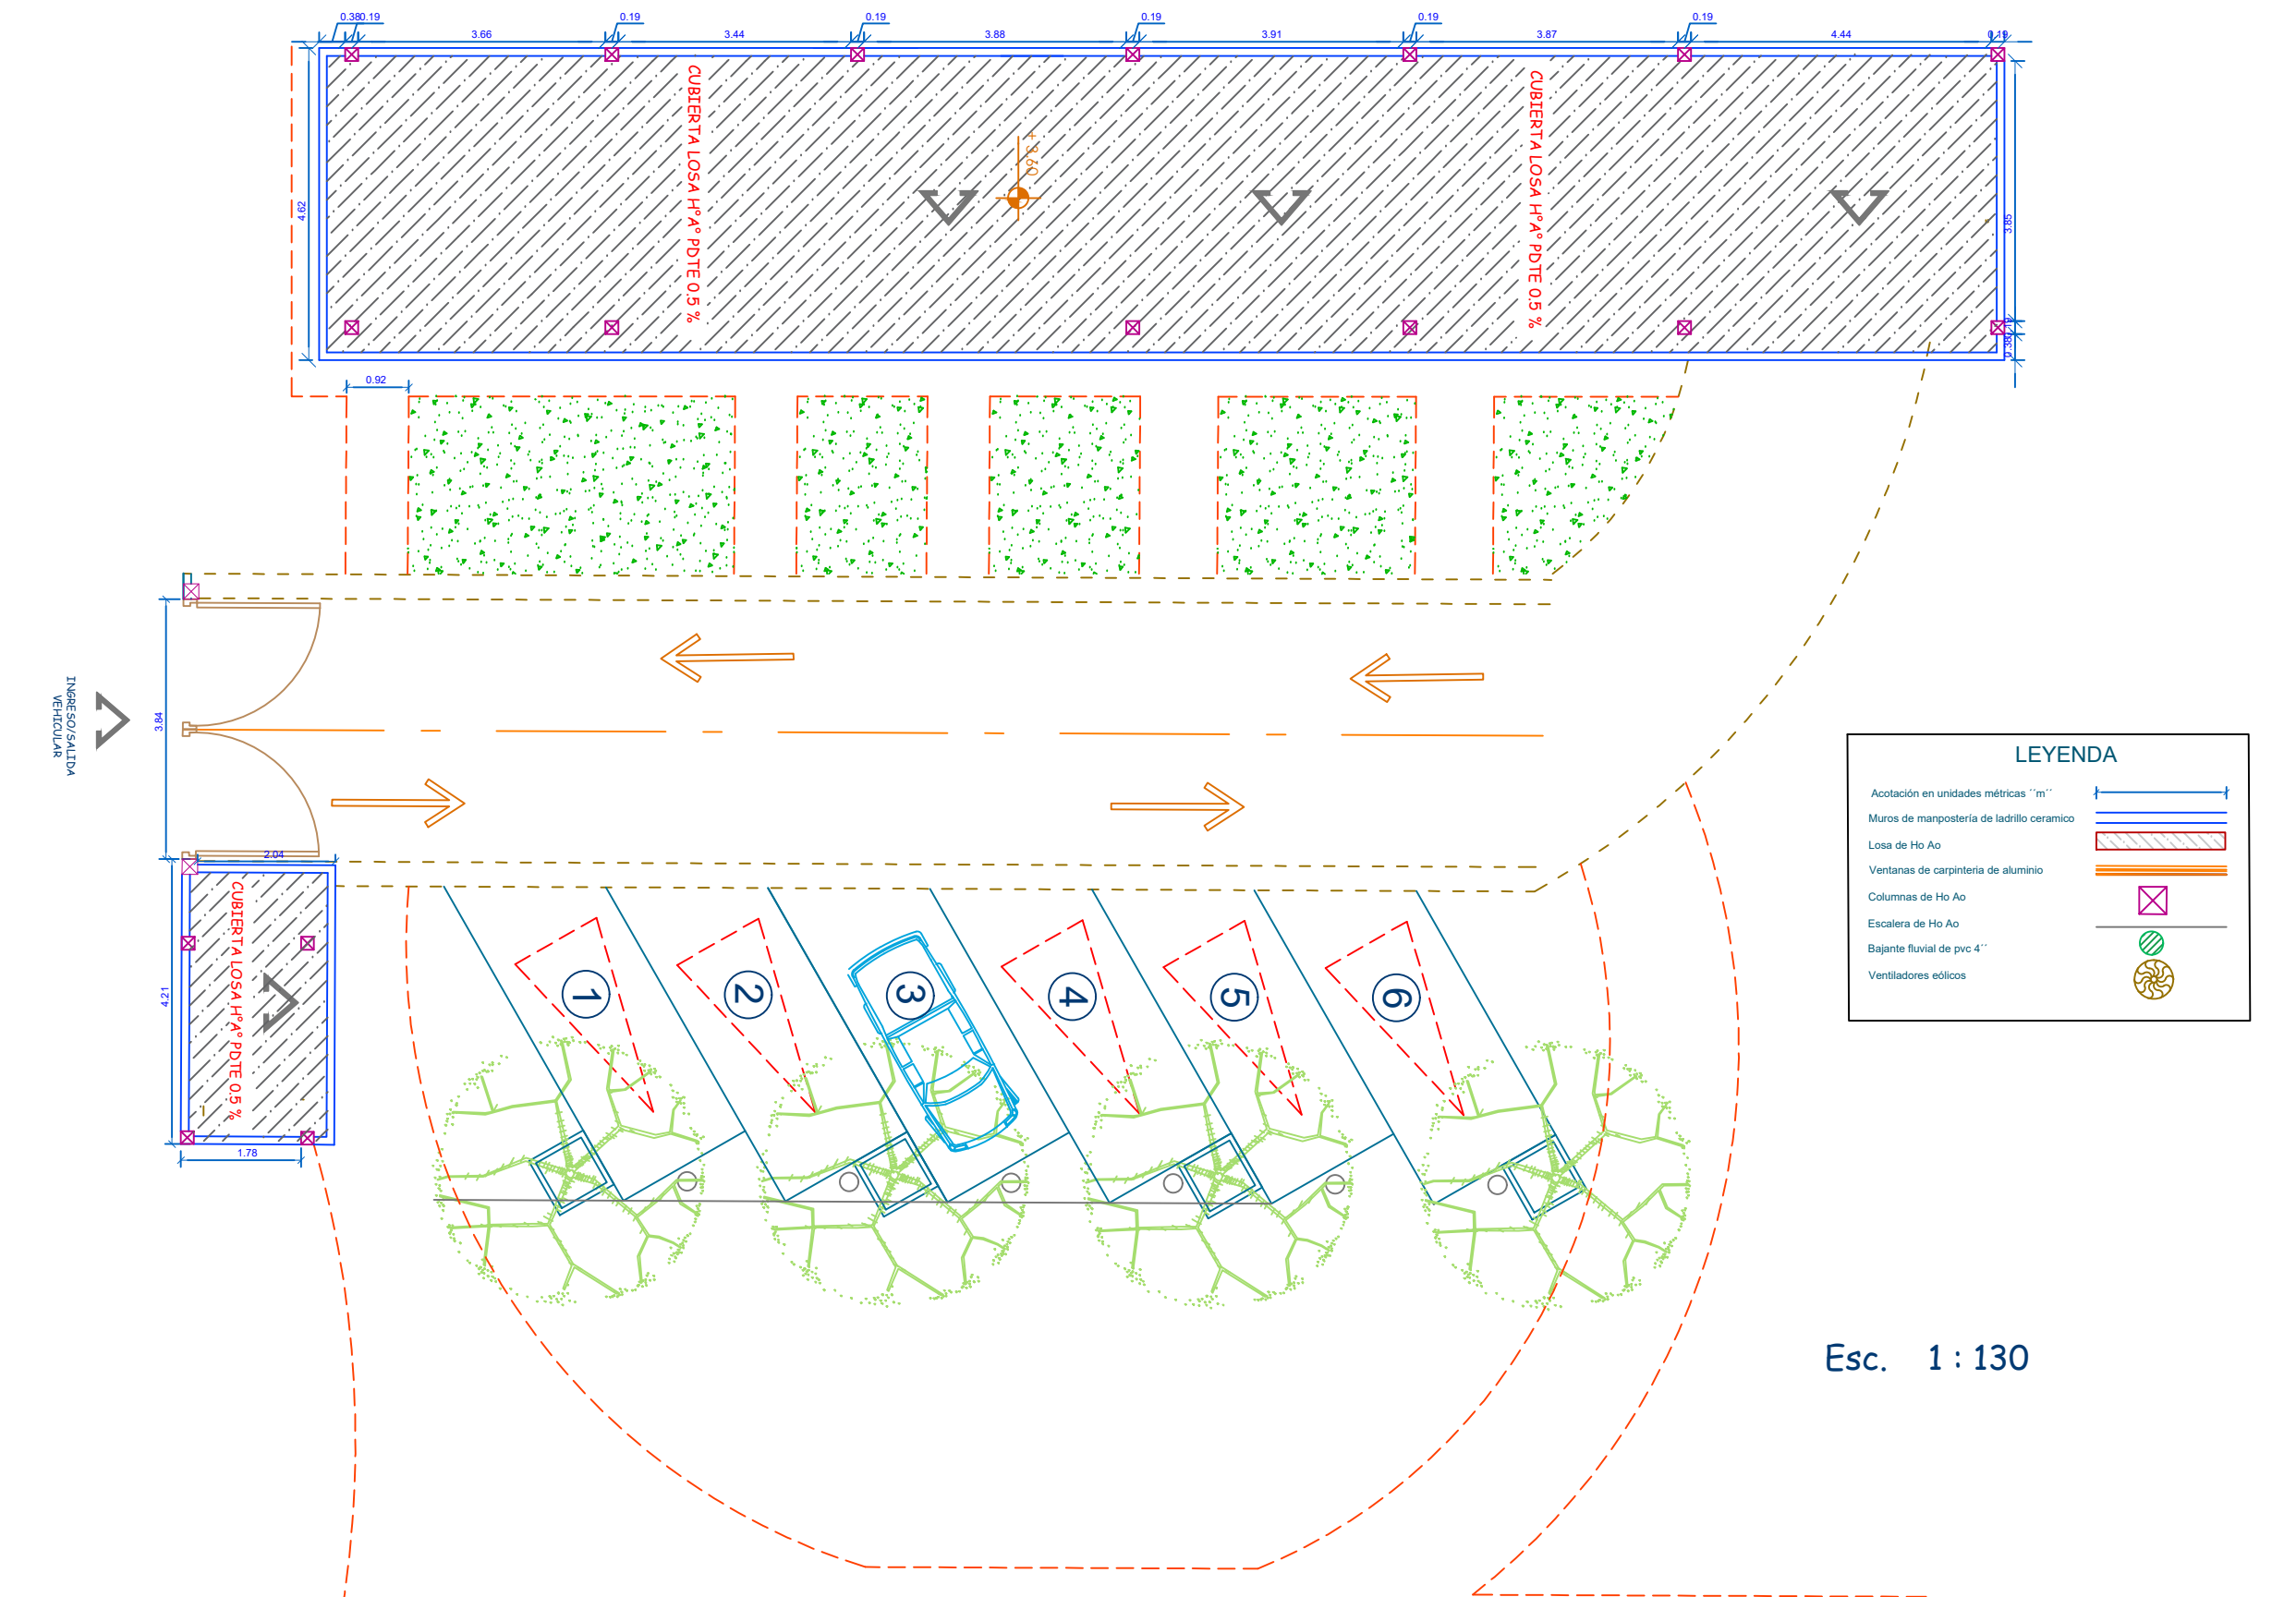

Esc. 1:130

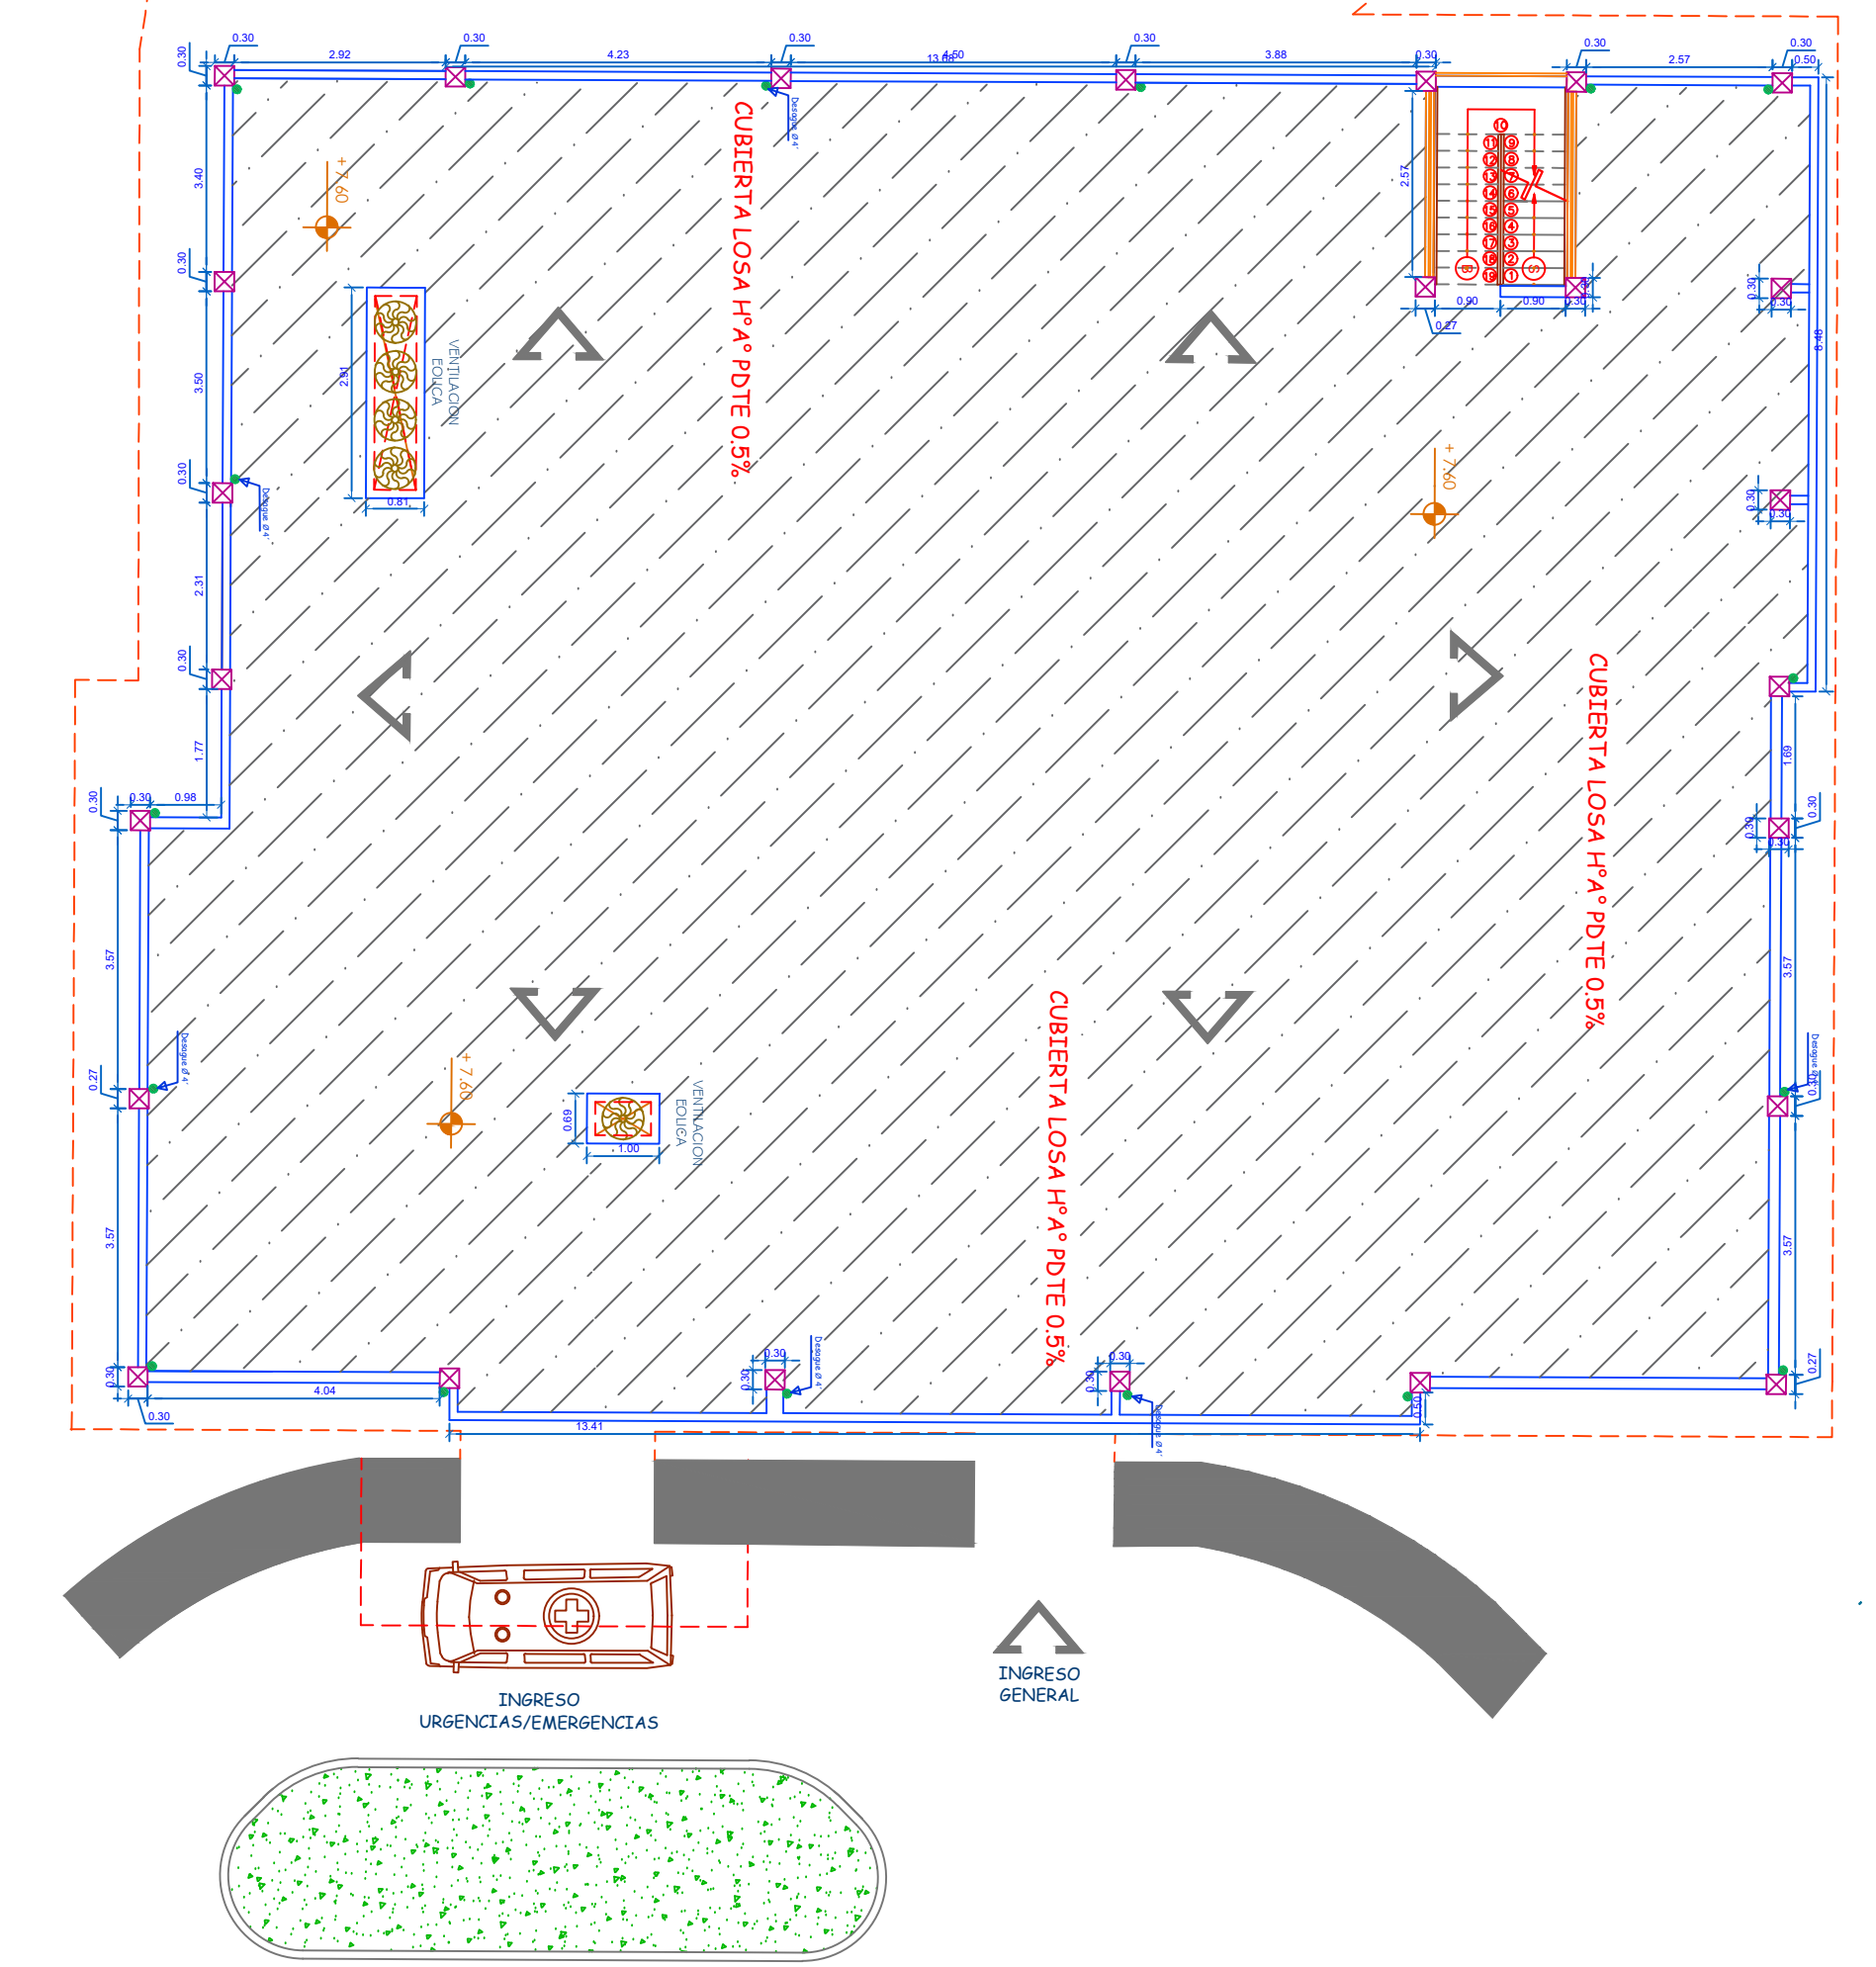

ALZADO ESTE

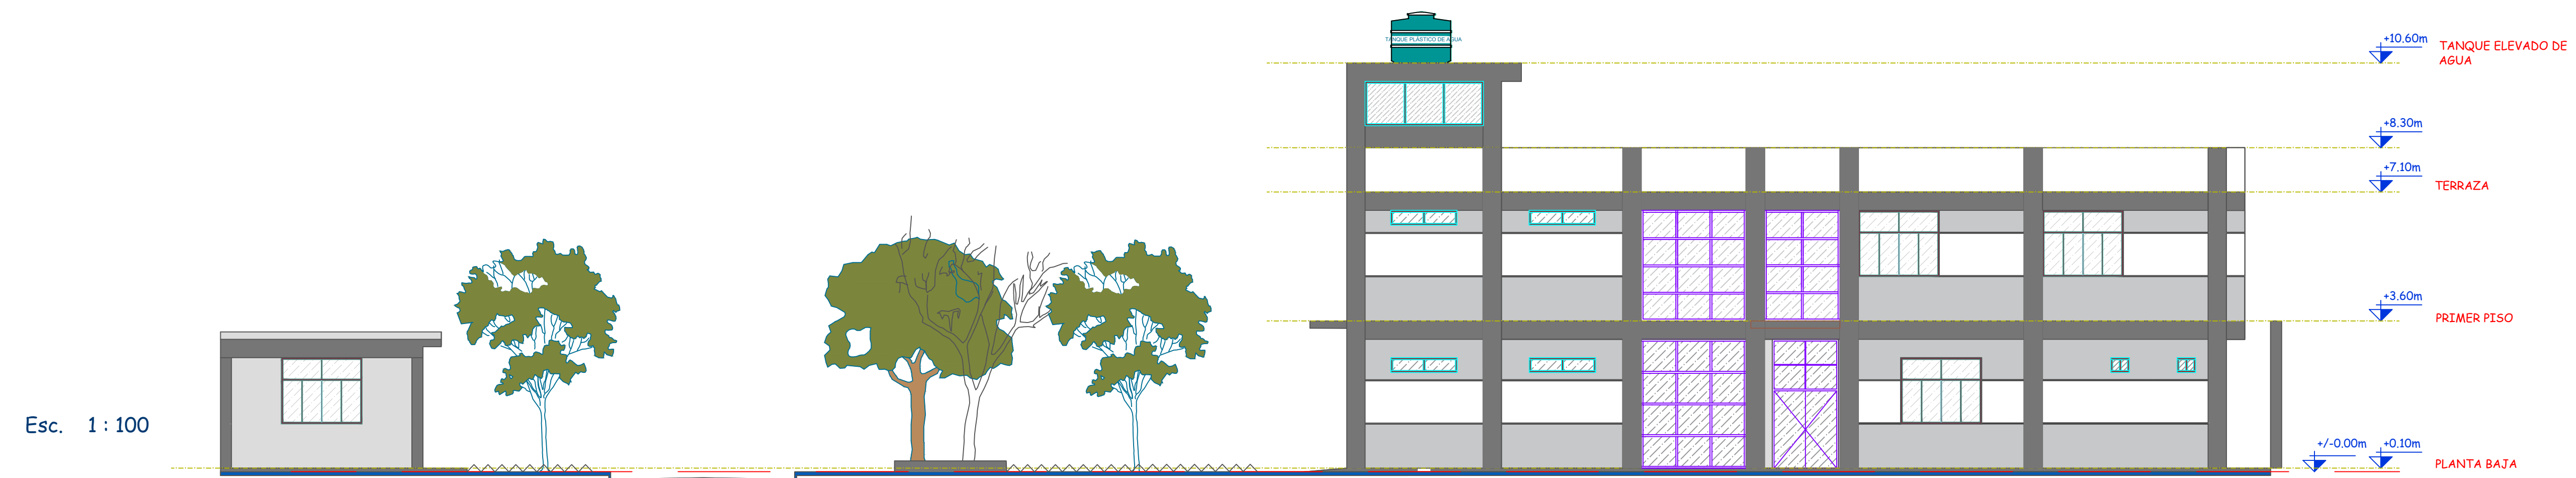


ALZADO OESTE




ALZADO SUR




ALZADO NORTE

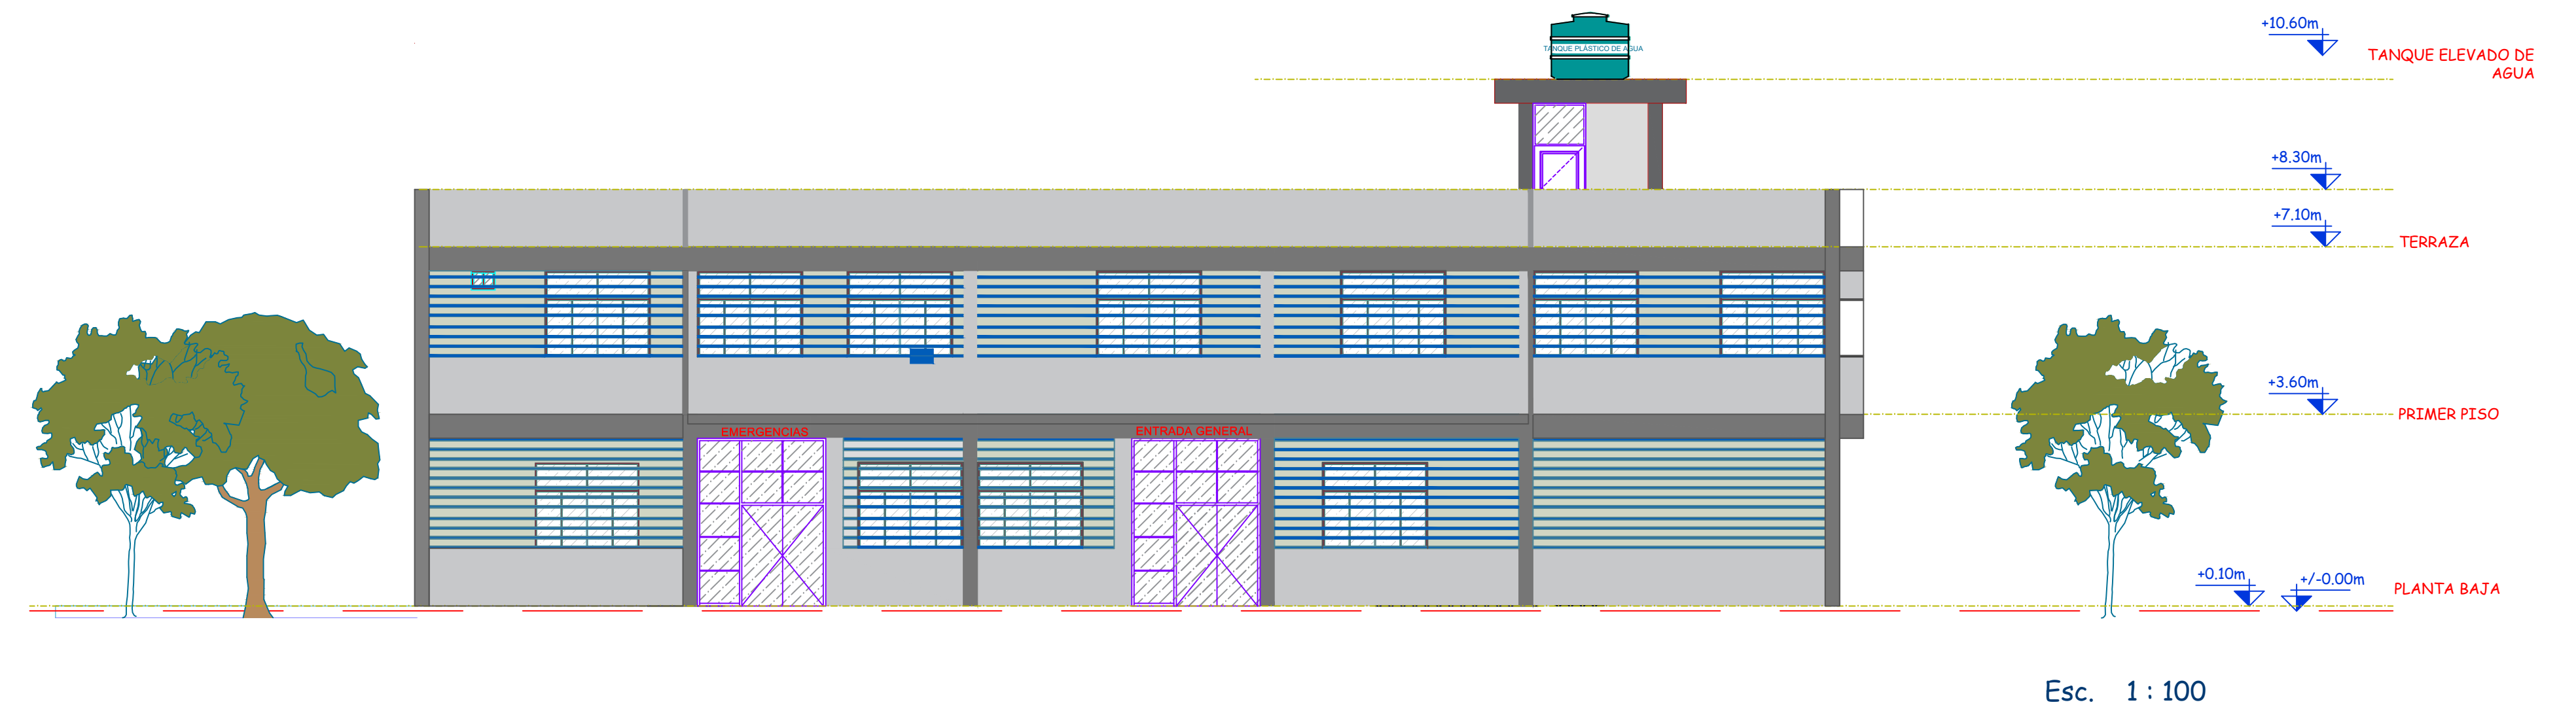

REPLANTEO DE EJES

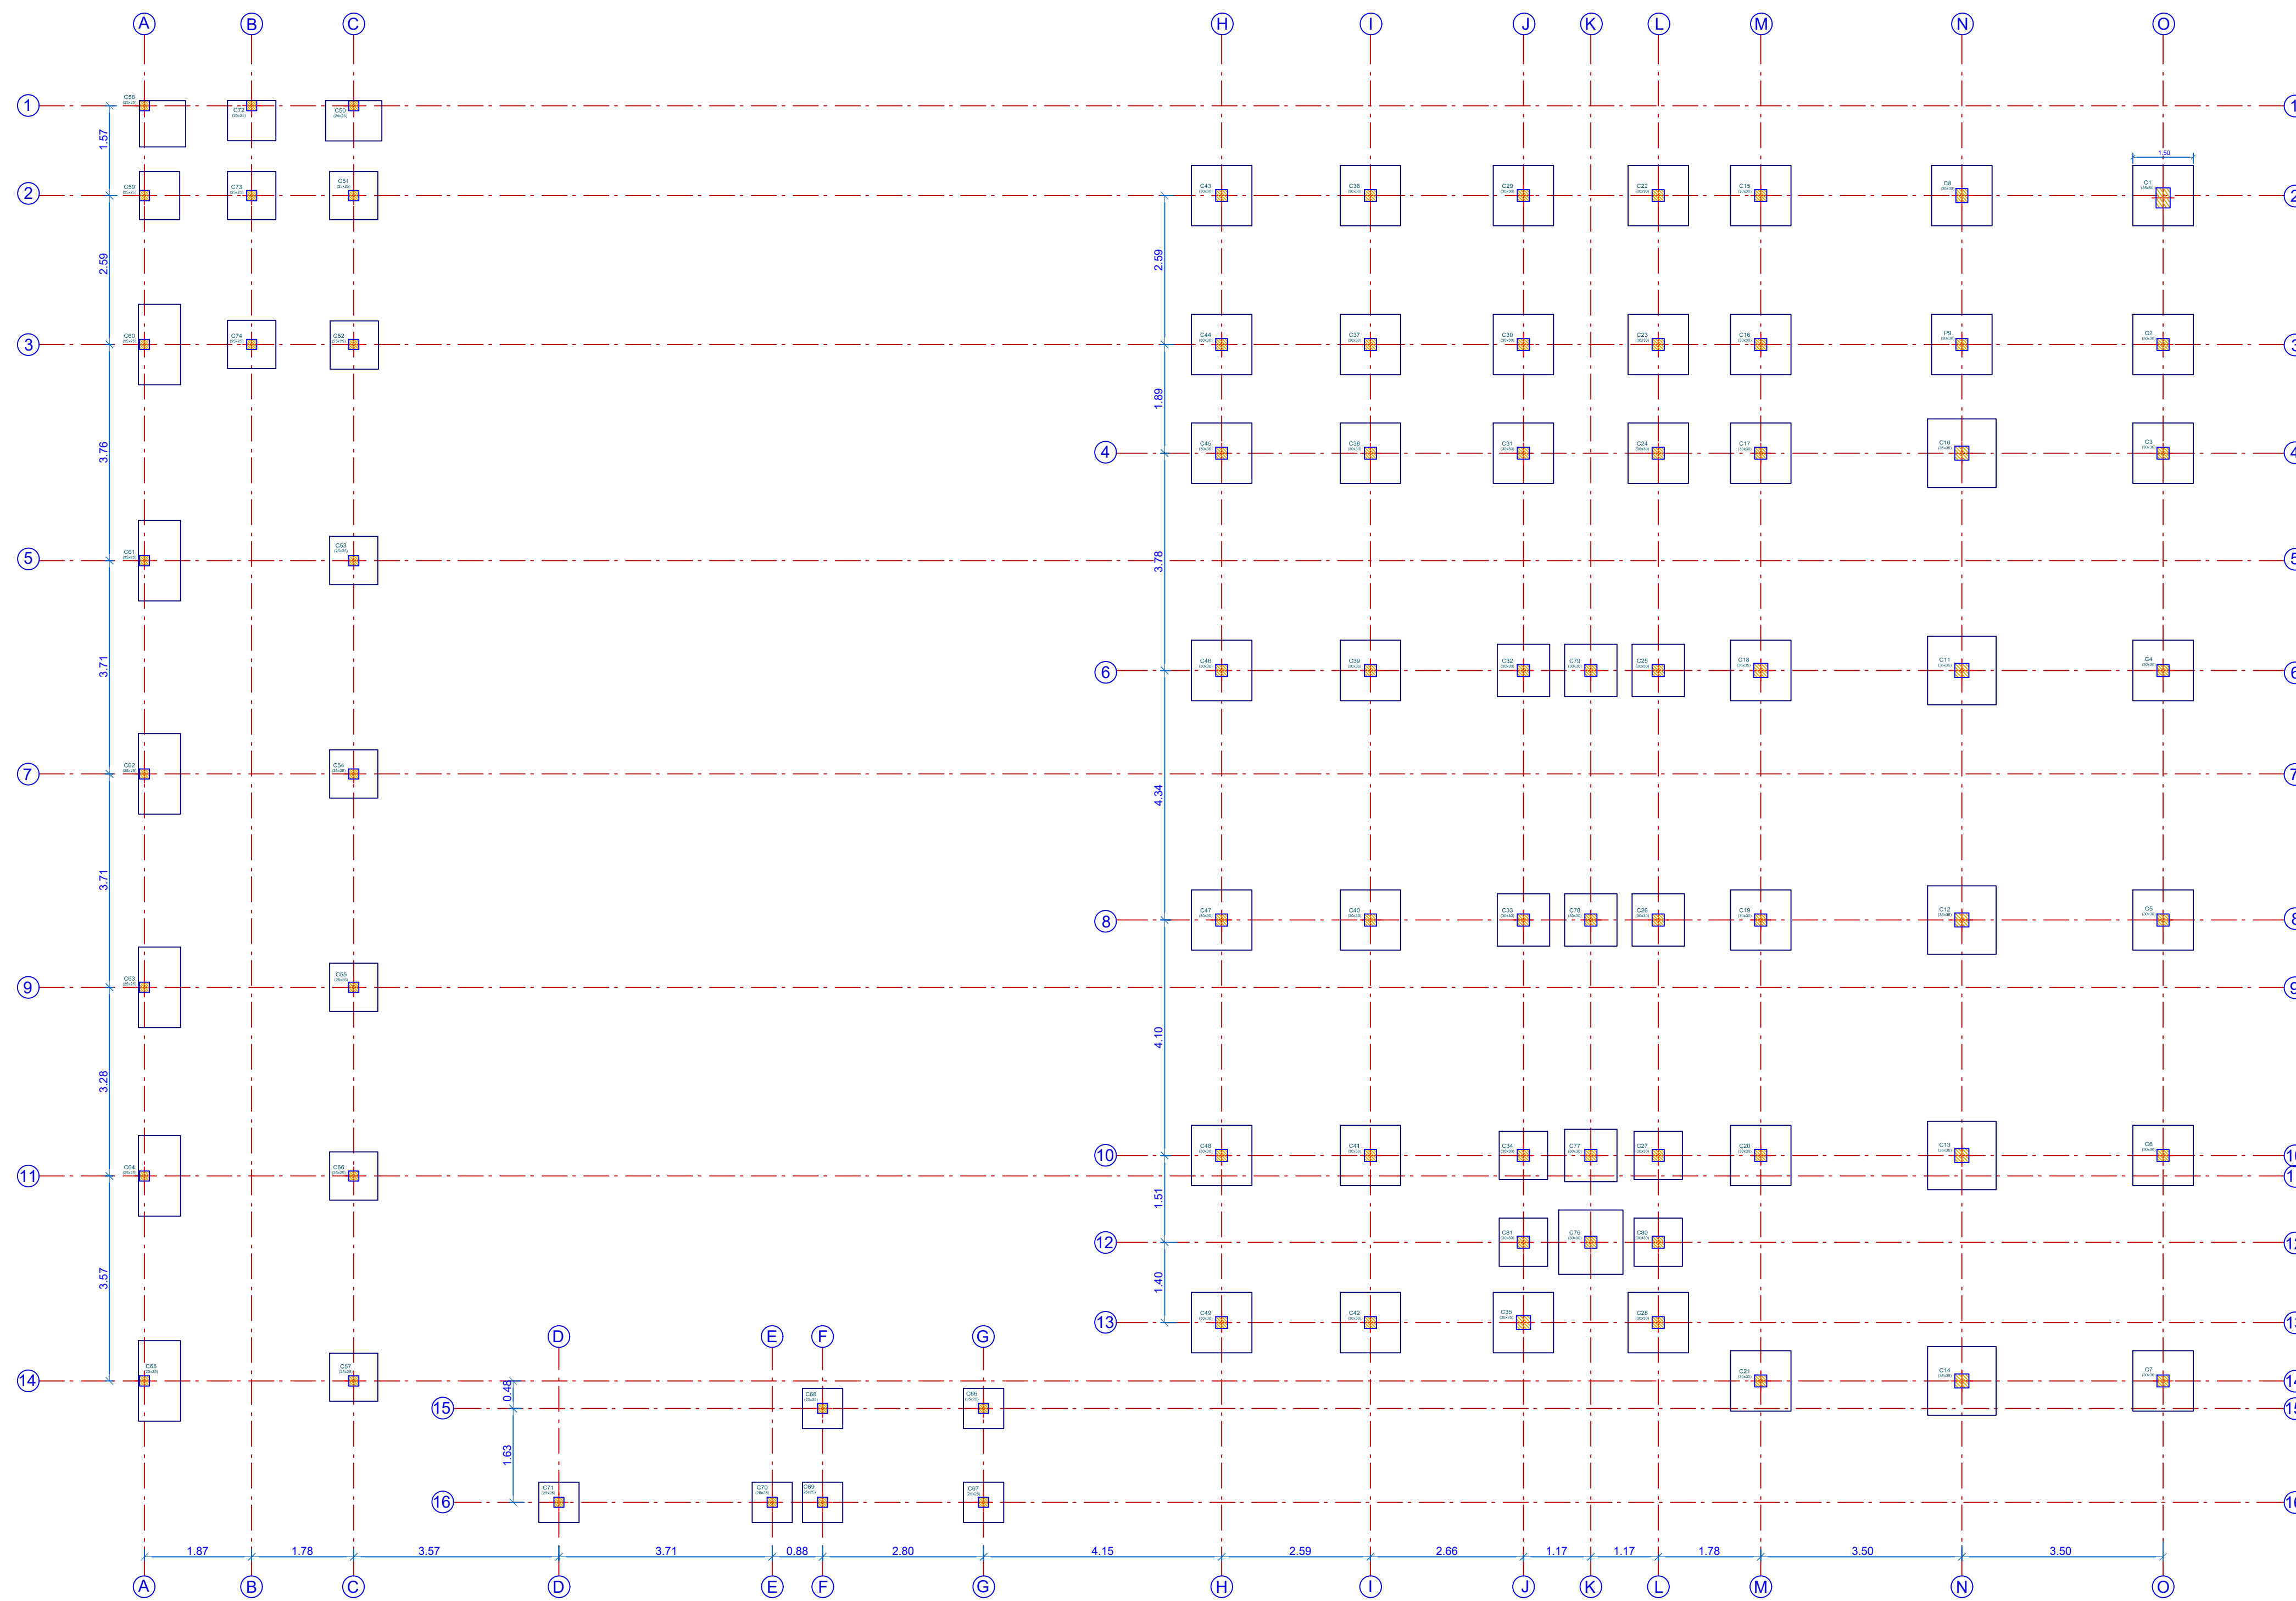


Esc. 1 : 130

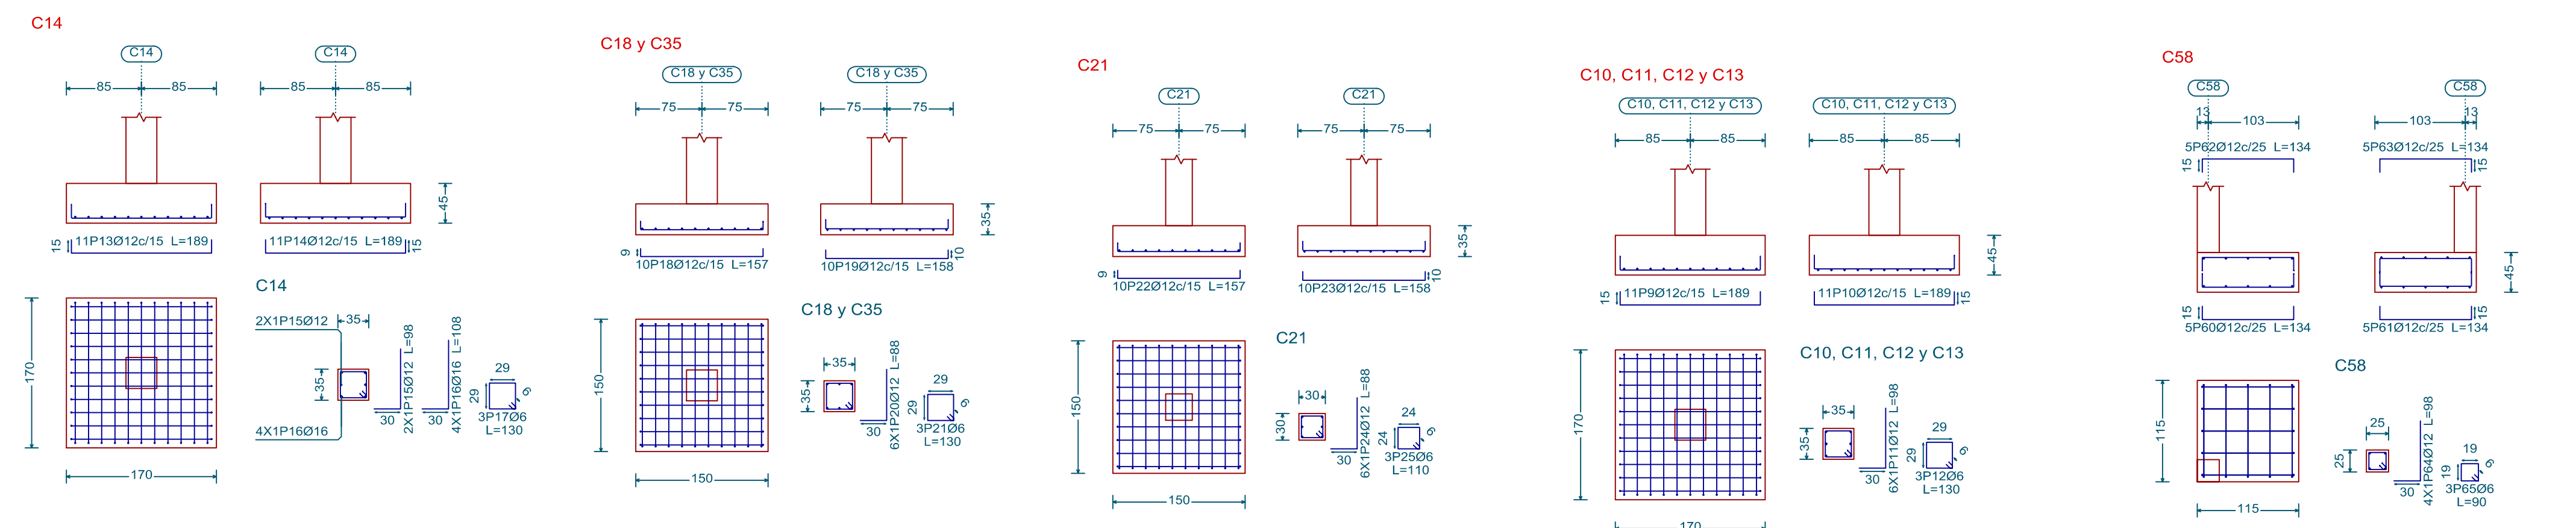


Esc. 1 : 50


DETALLE DE ARMADURA DE ZAPATAS

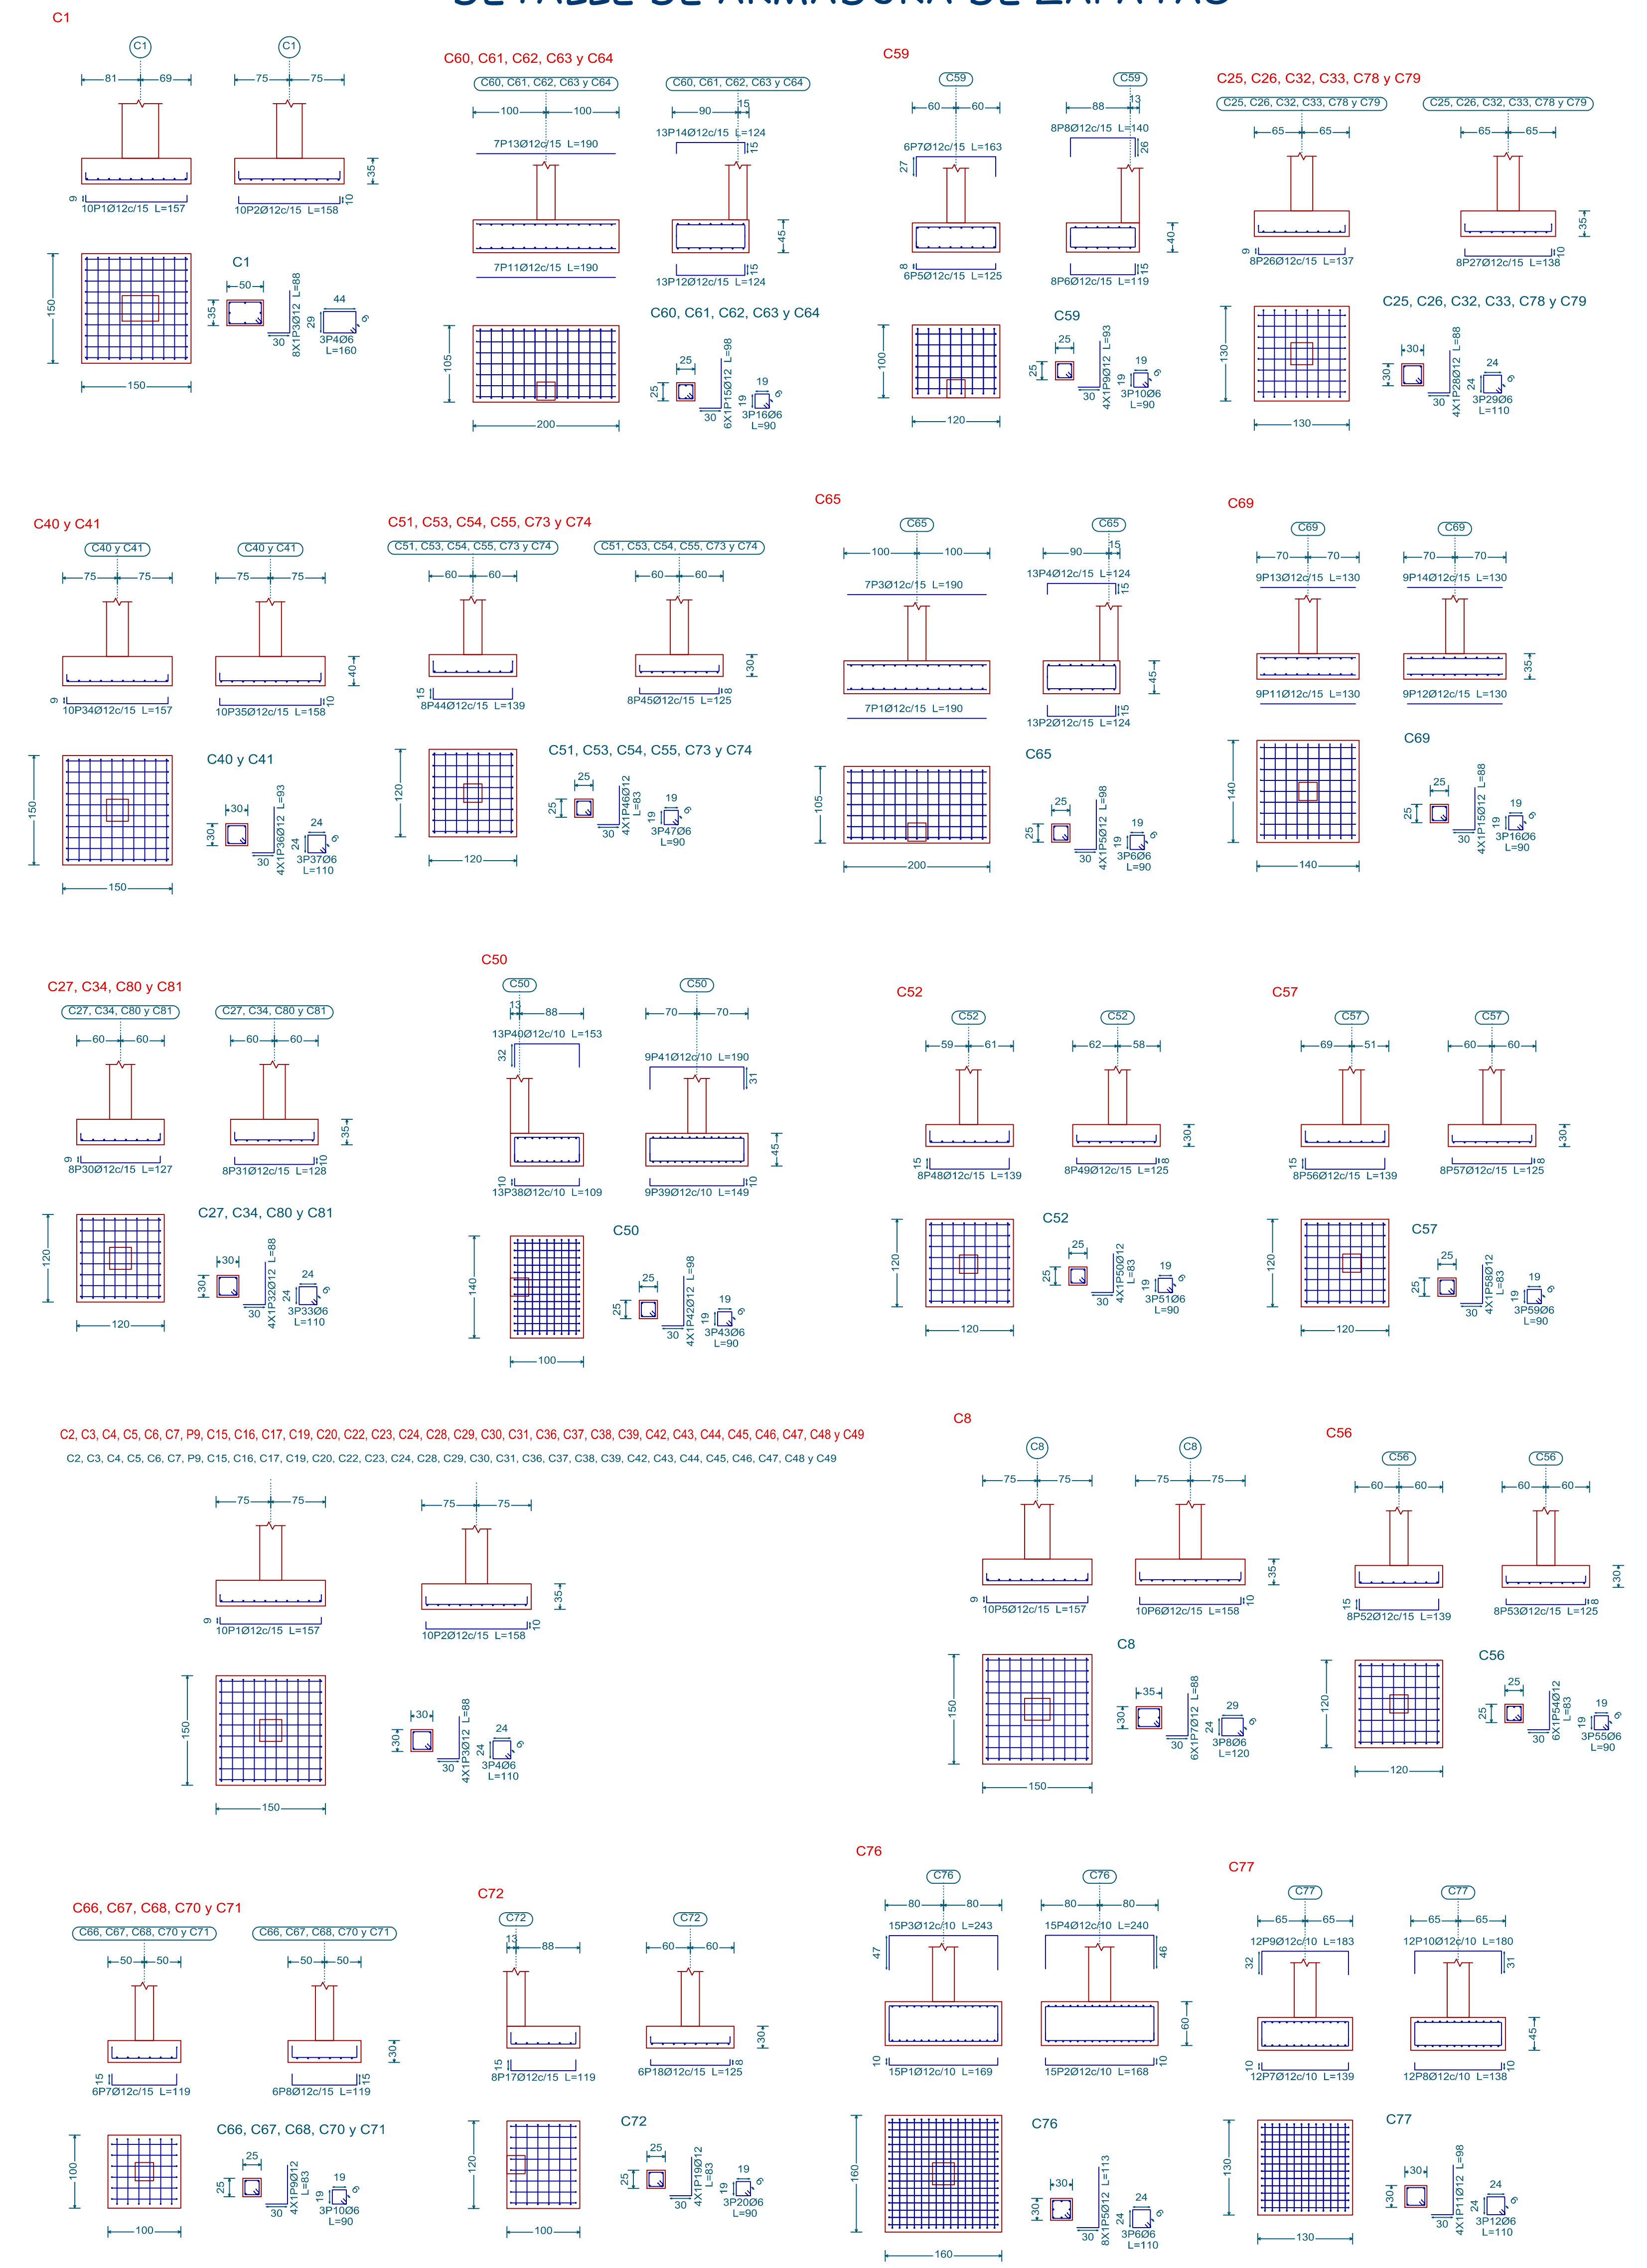


DETALLE DE ARMADURA DE COLUMNAS COTA 0.00m /-1.50m

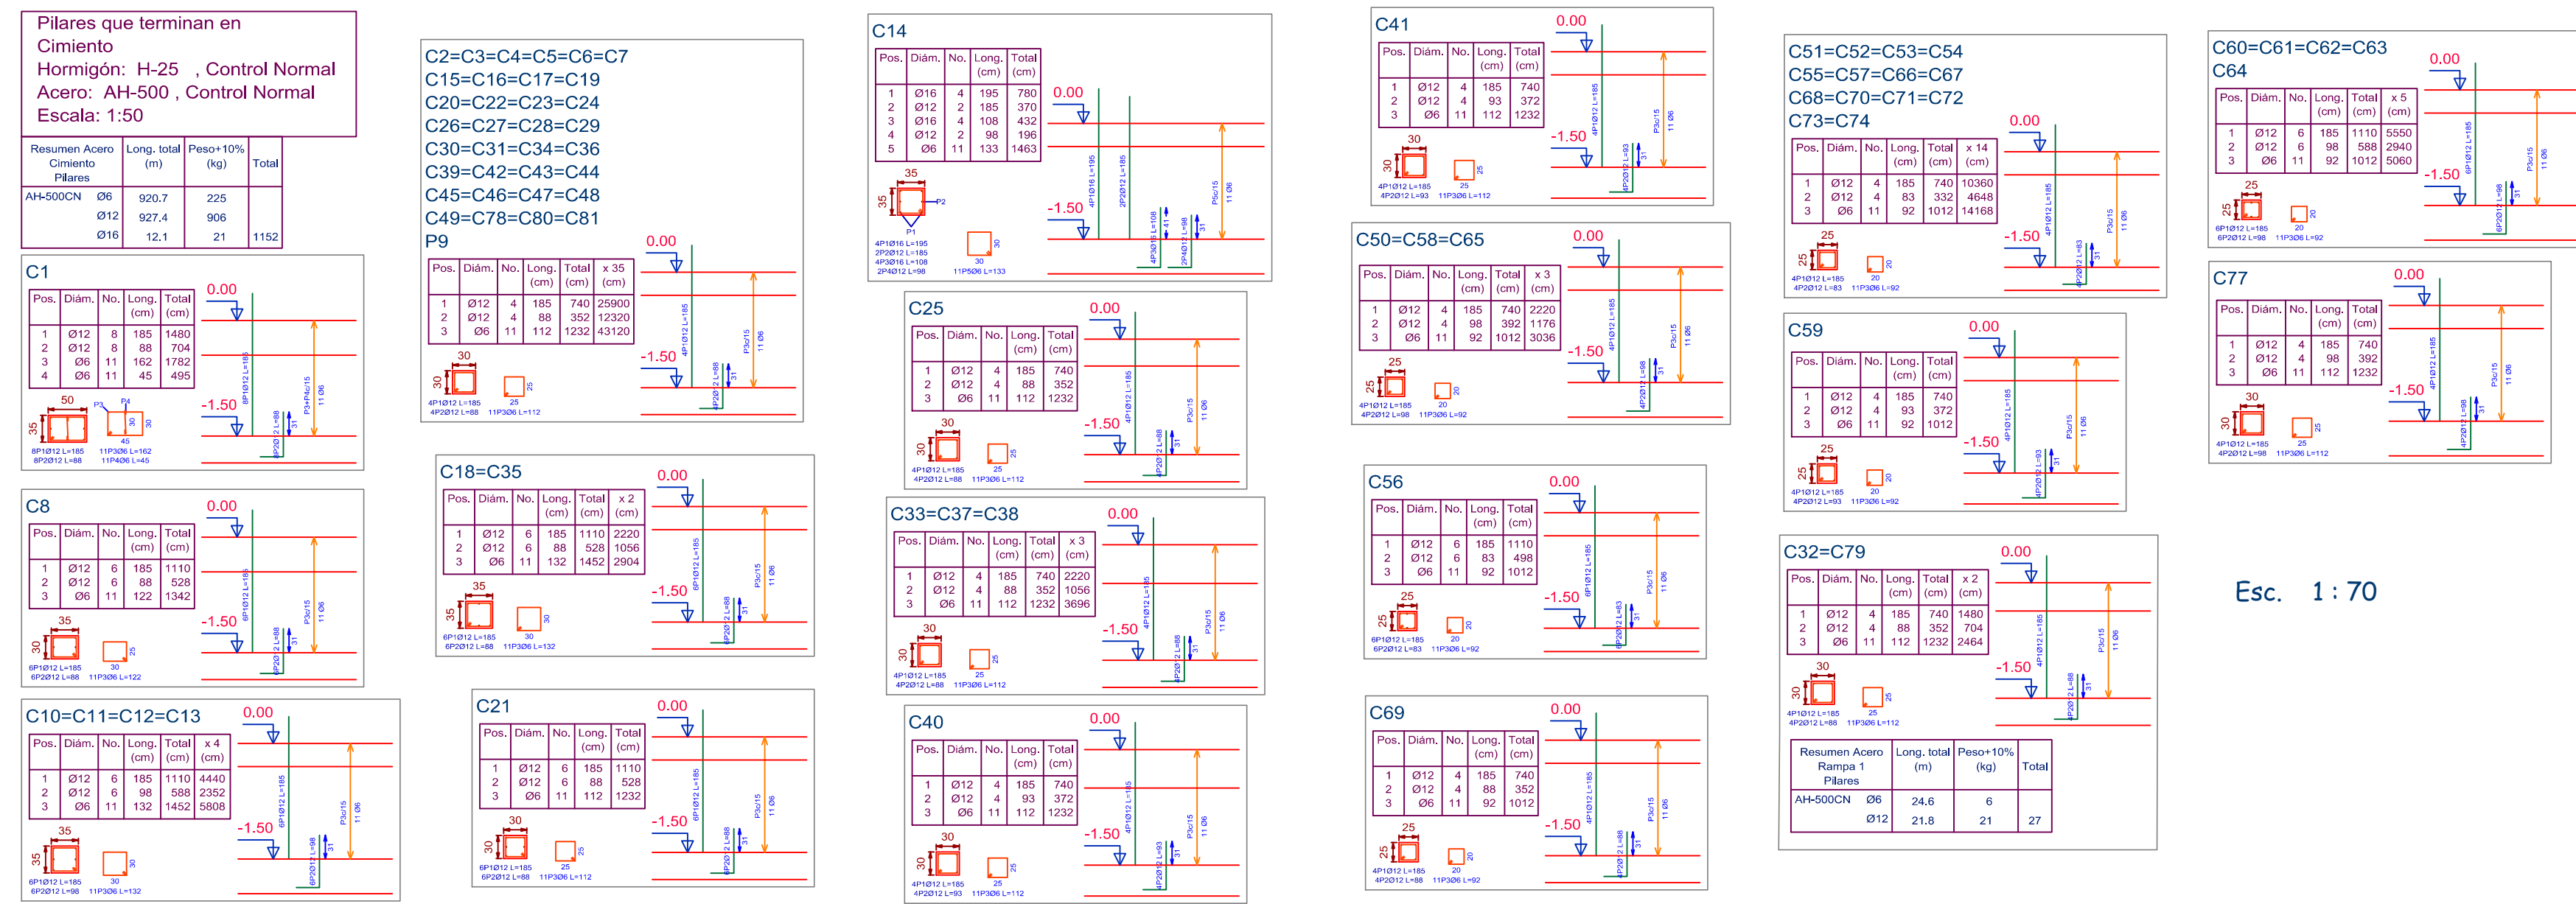


DETALLE DE ARMADURA DE COLUMNAS COTA 0.00 m /3.50 m

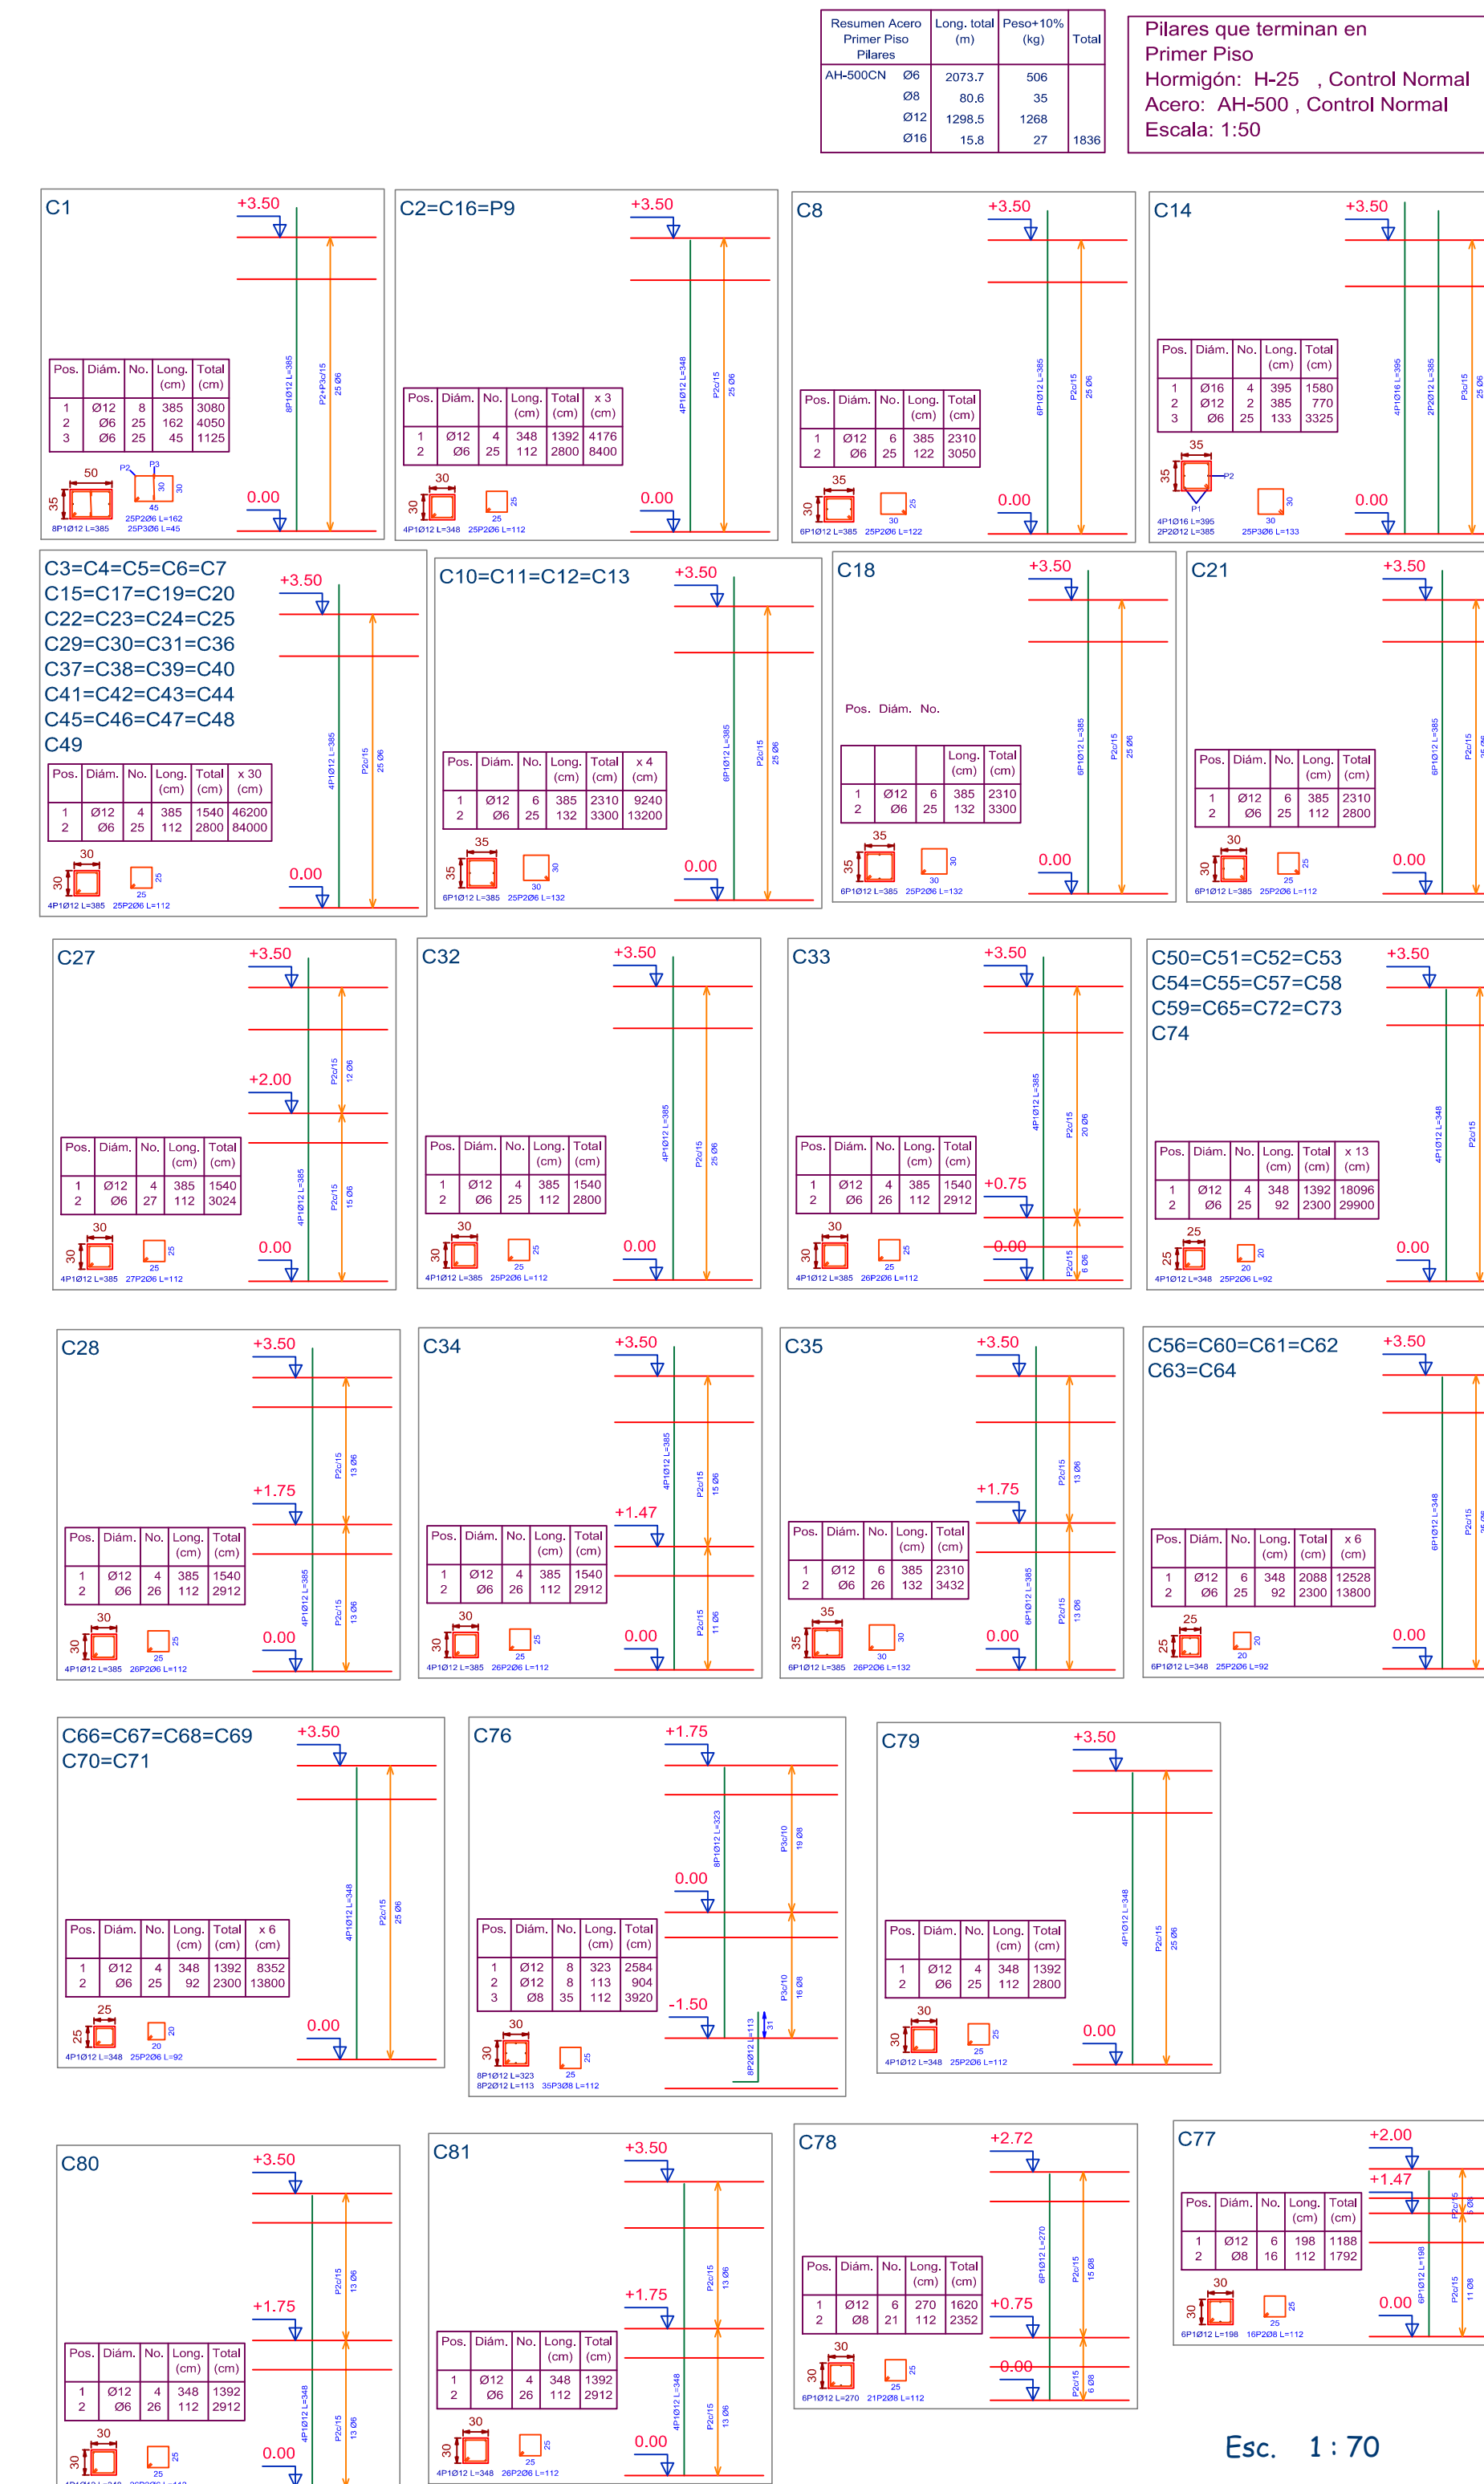


ESCALERA 1-3

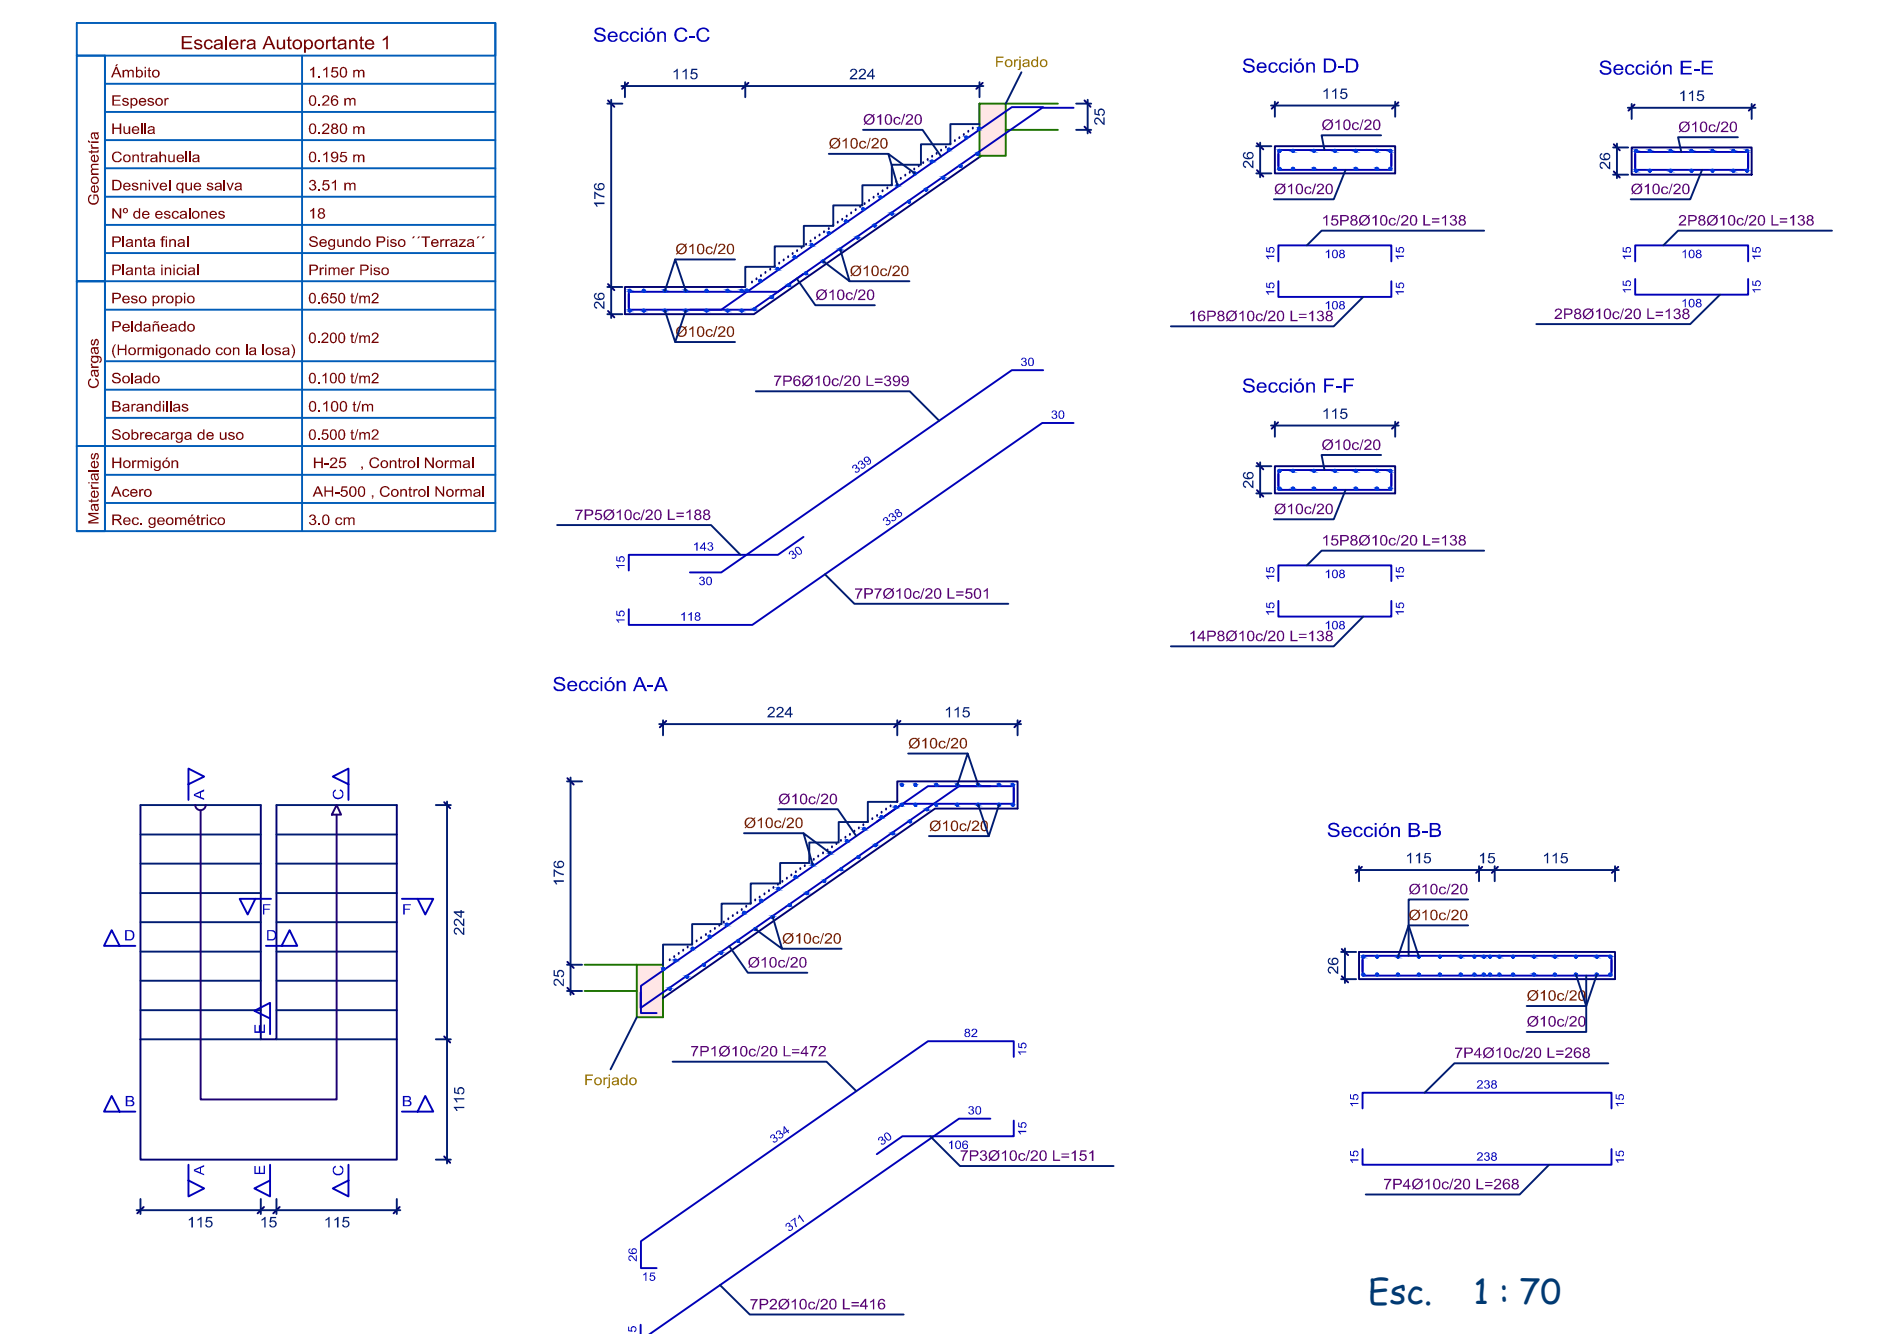


DETALLE DE ARMADURA DE COLUMNAS COTA 3.50m /7.00m

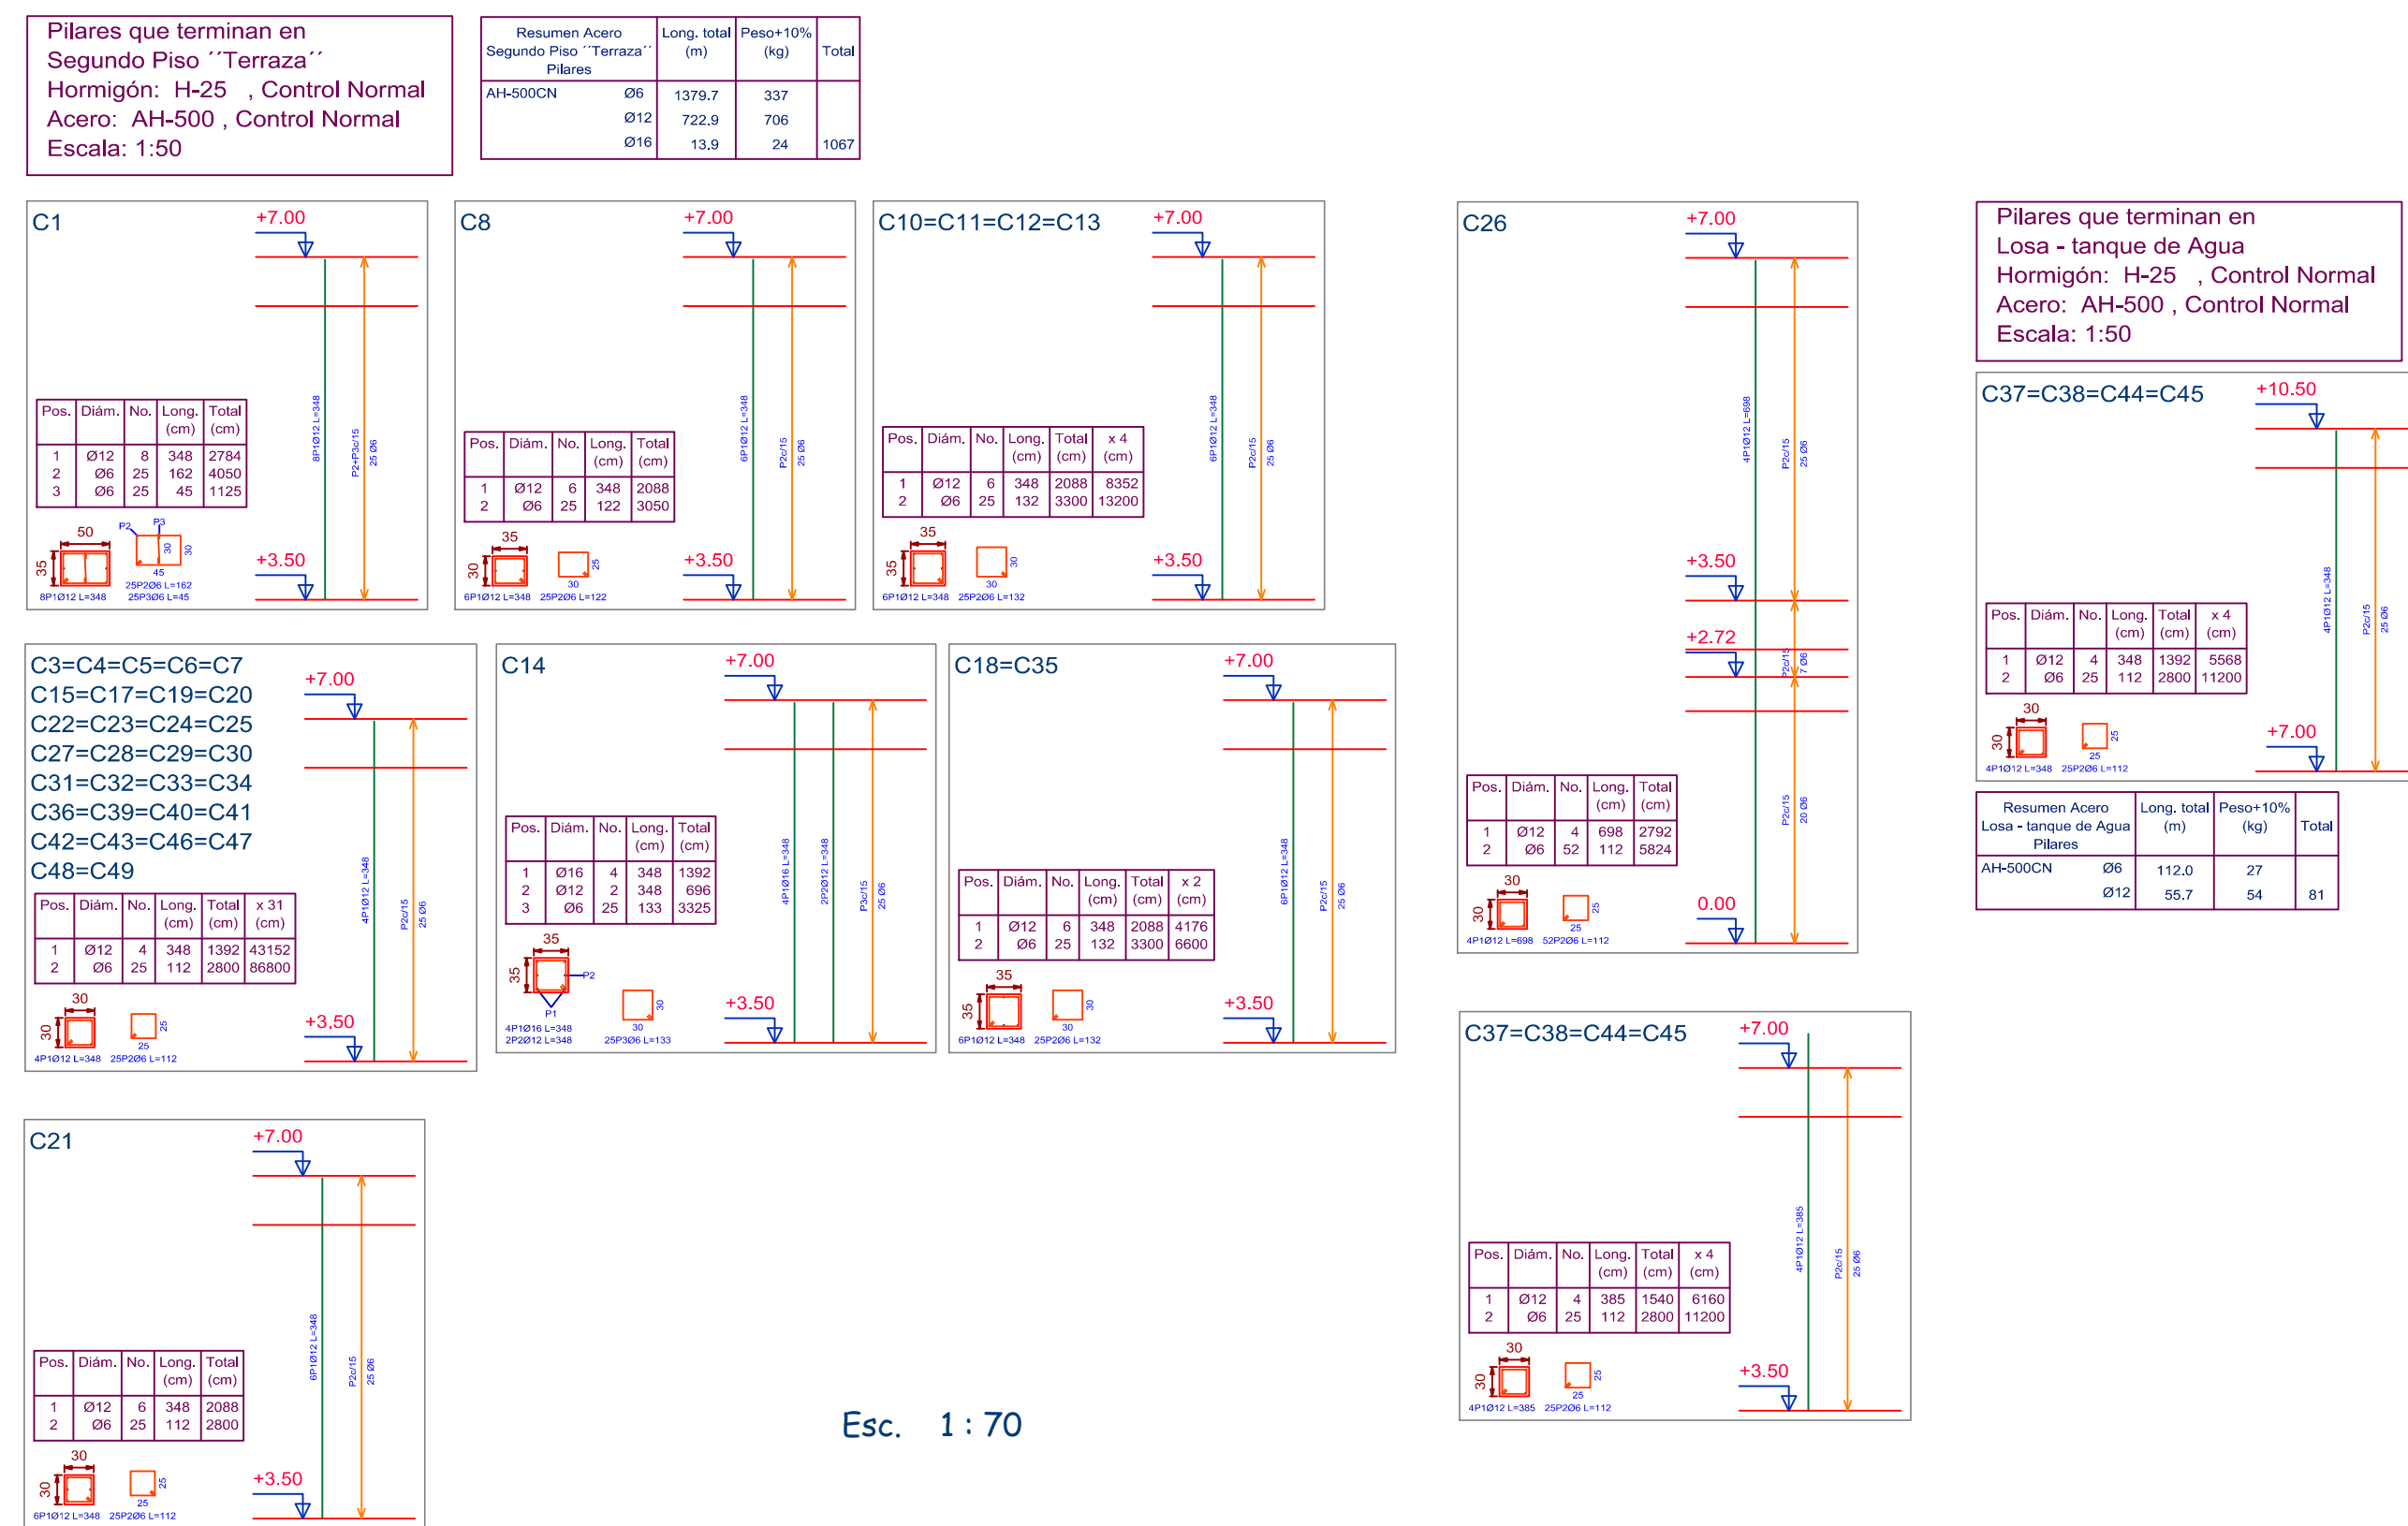

ESCALERA 2

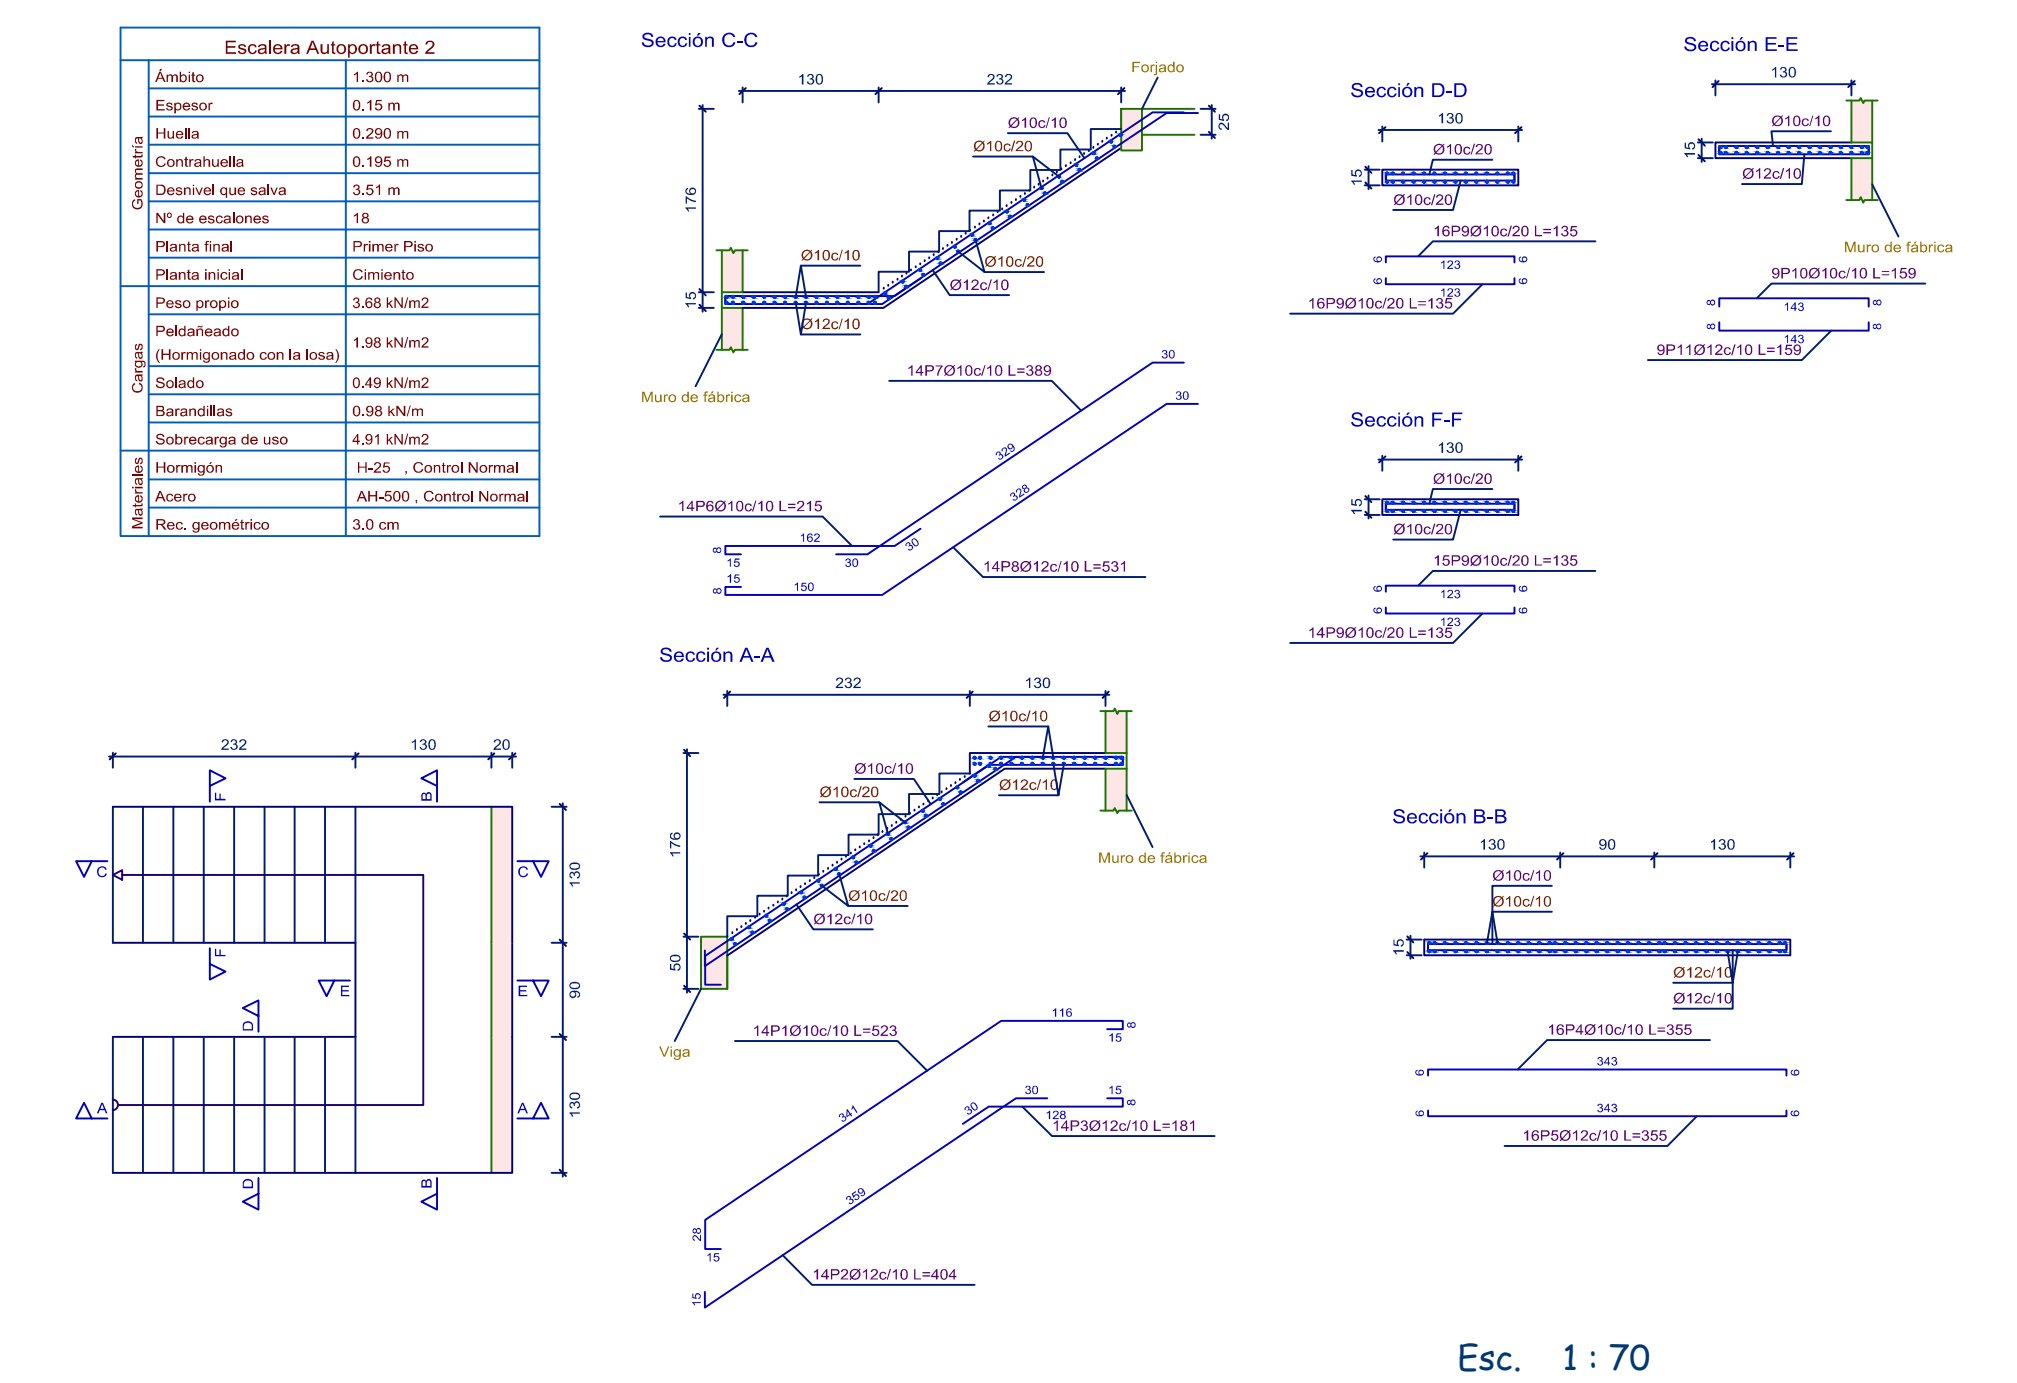

DETALLE DE ARMADURA DE VIGAS DE SOBRECIMIENTO

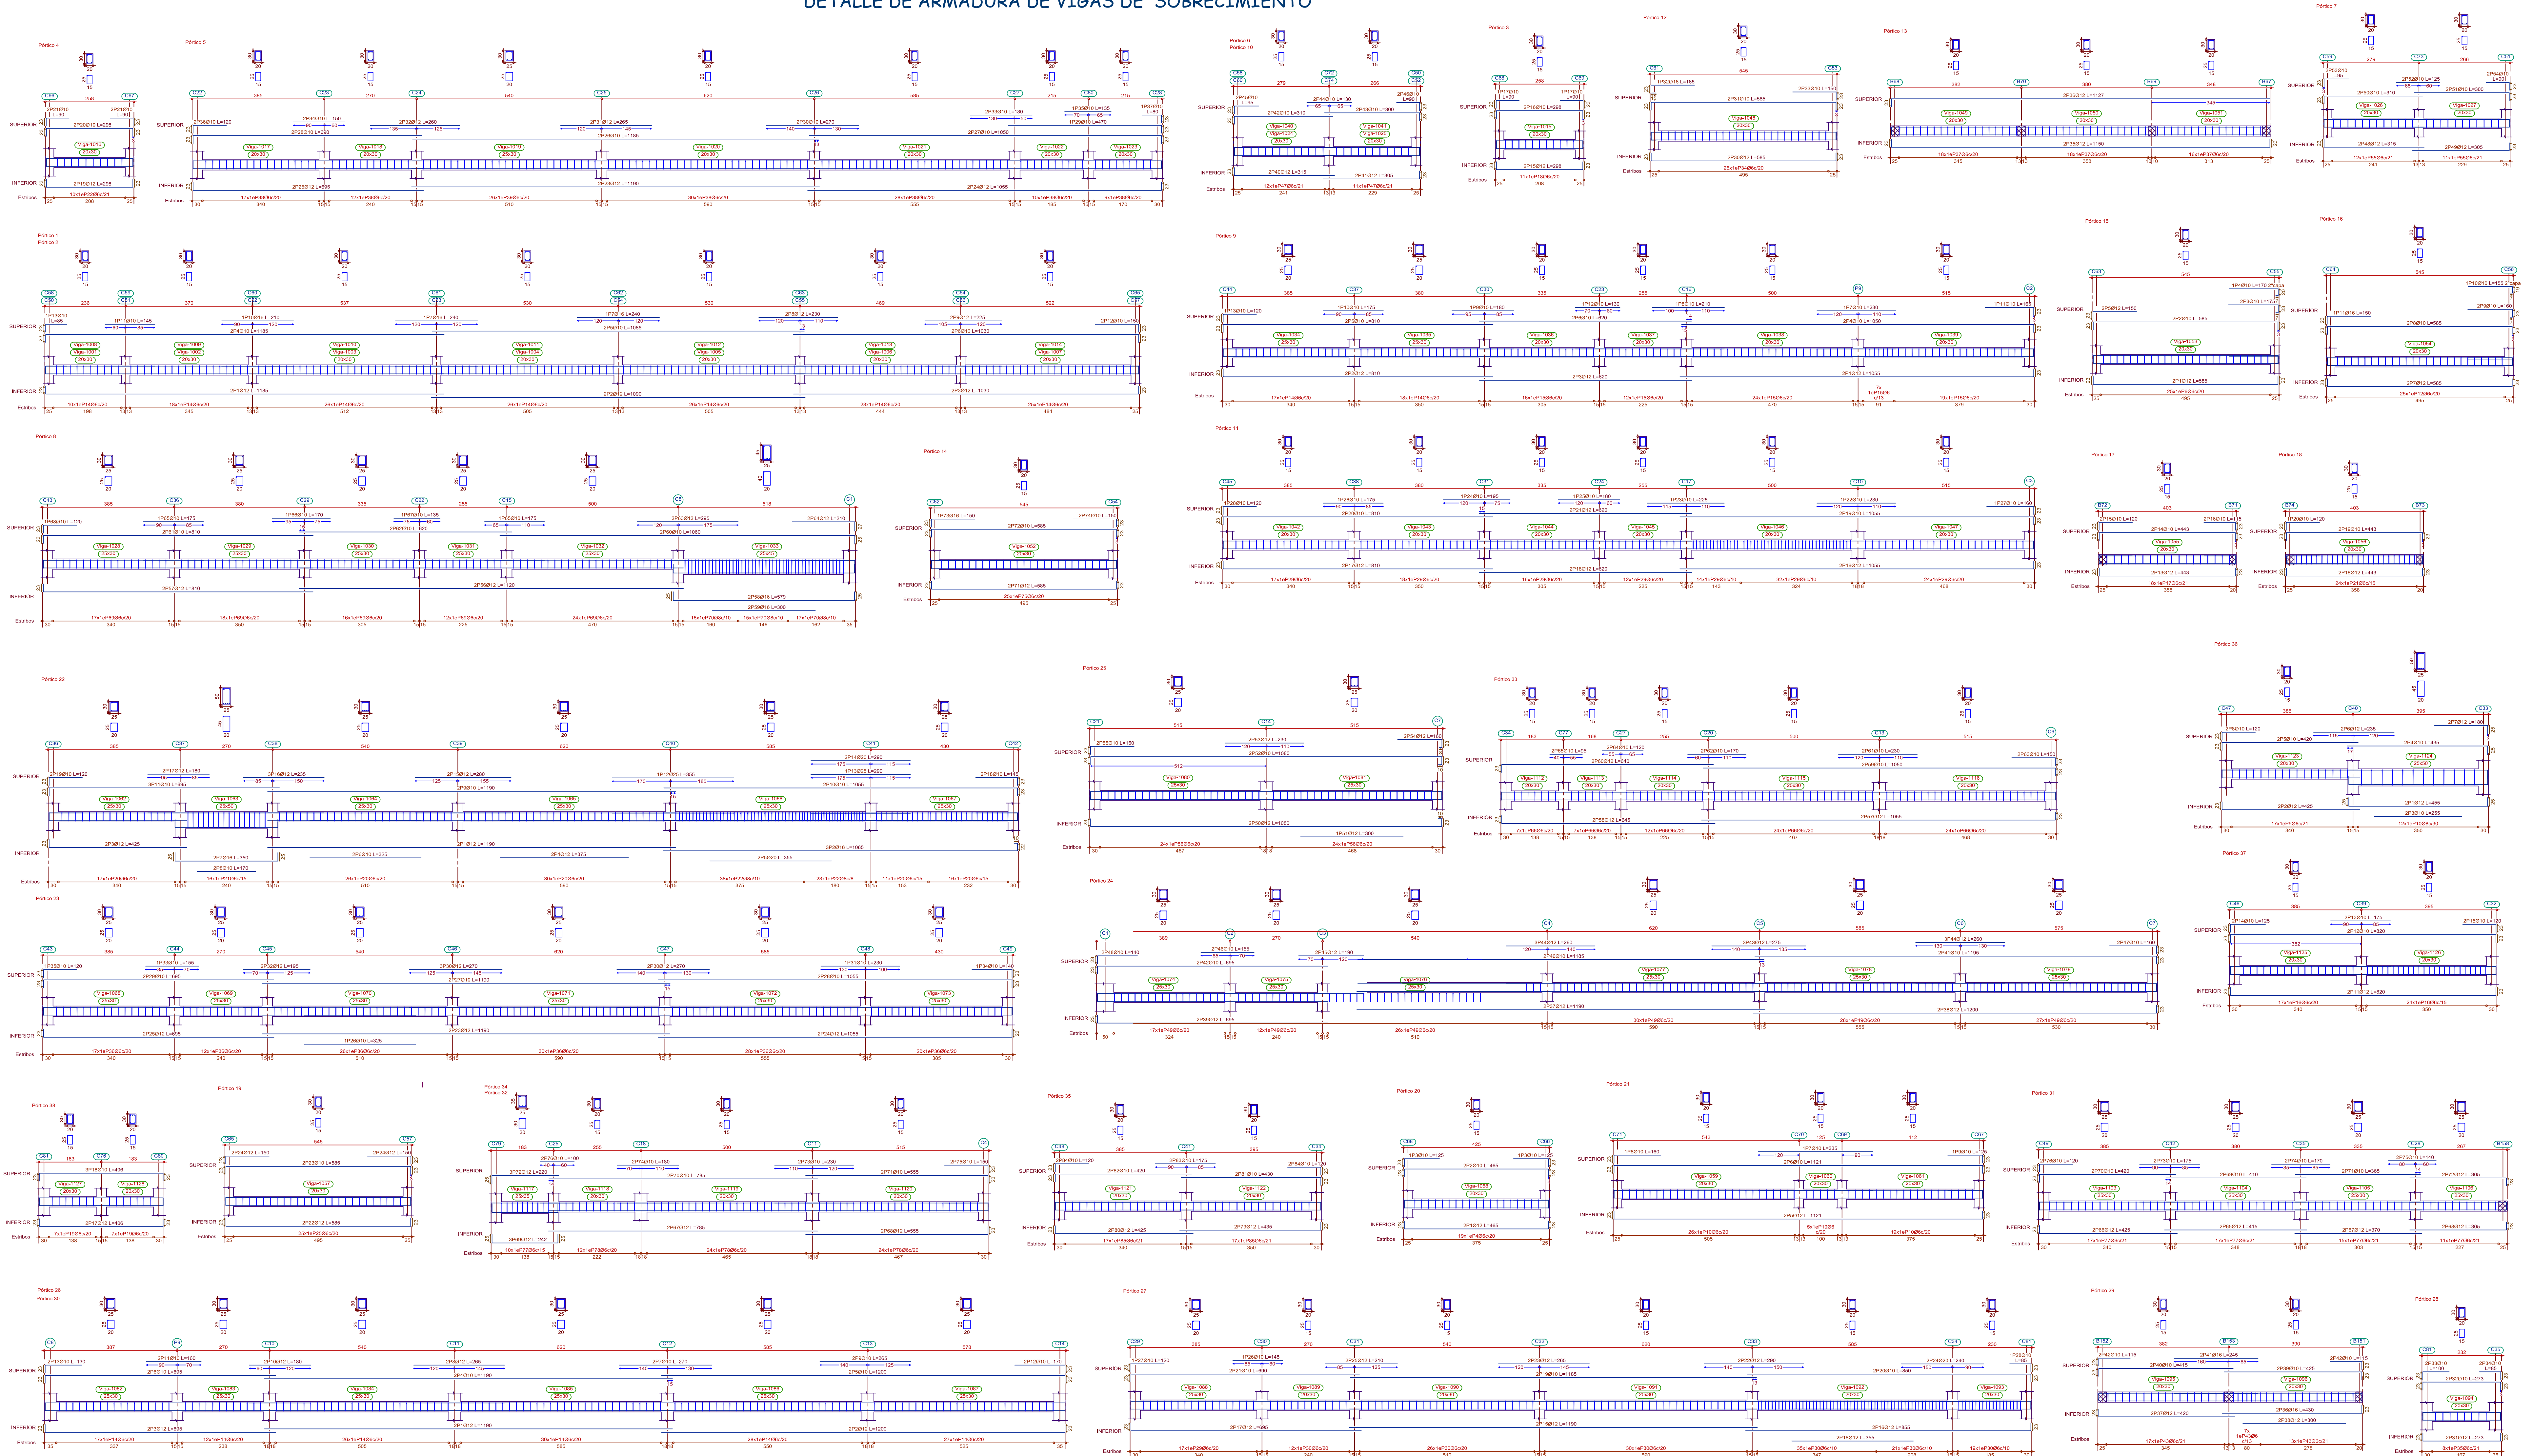

Esc. 1 : 70