



DETALLE DE ARMADURA VIGAS PRIMER PISO

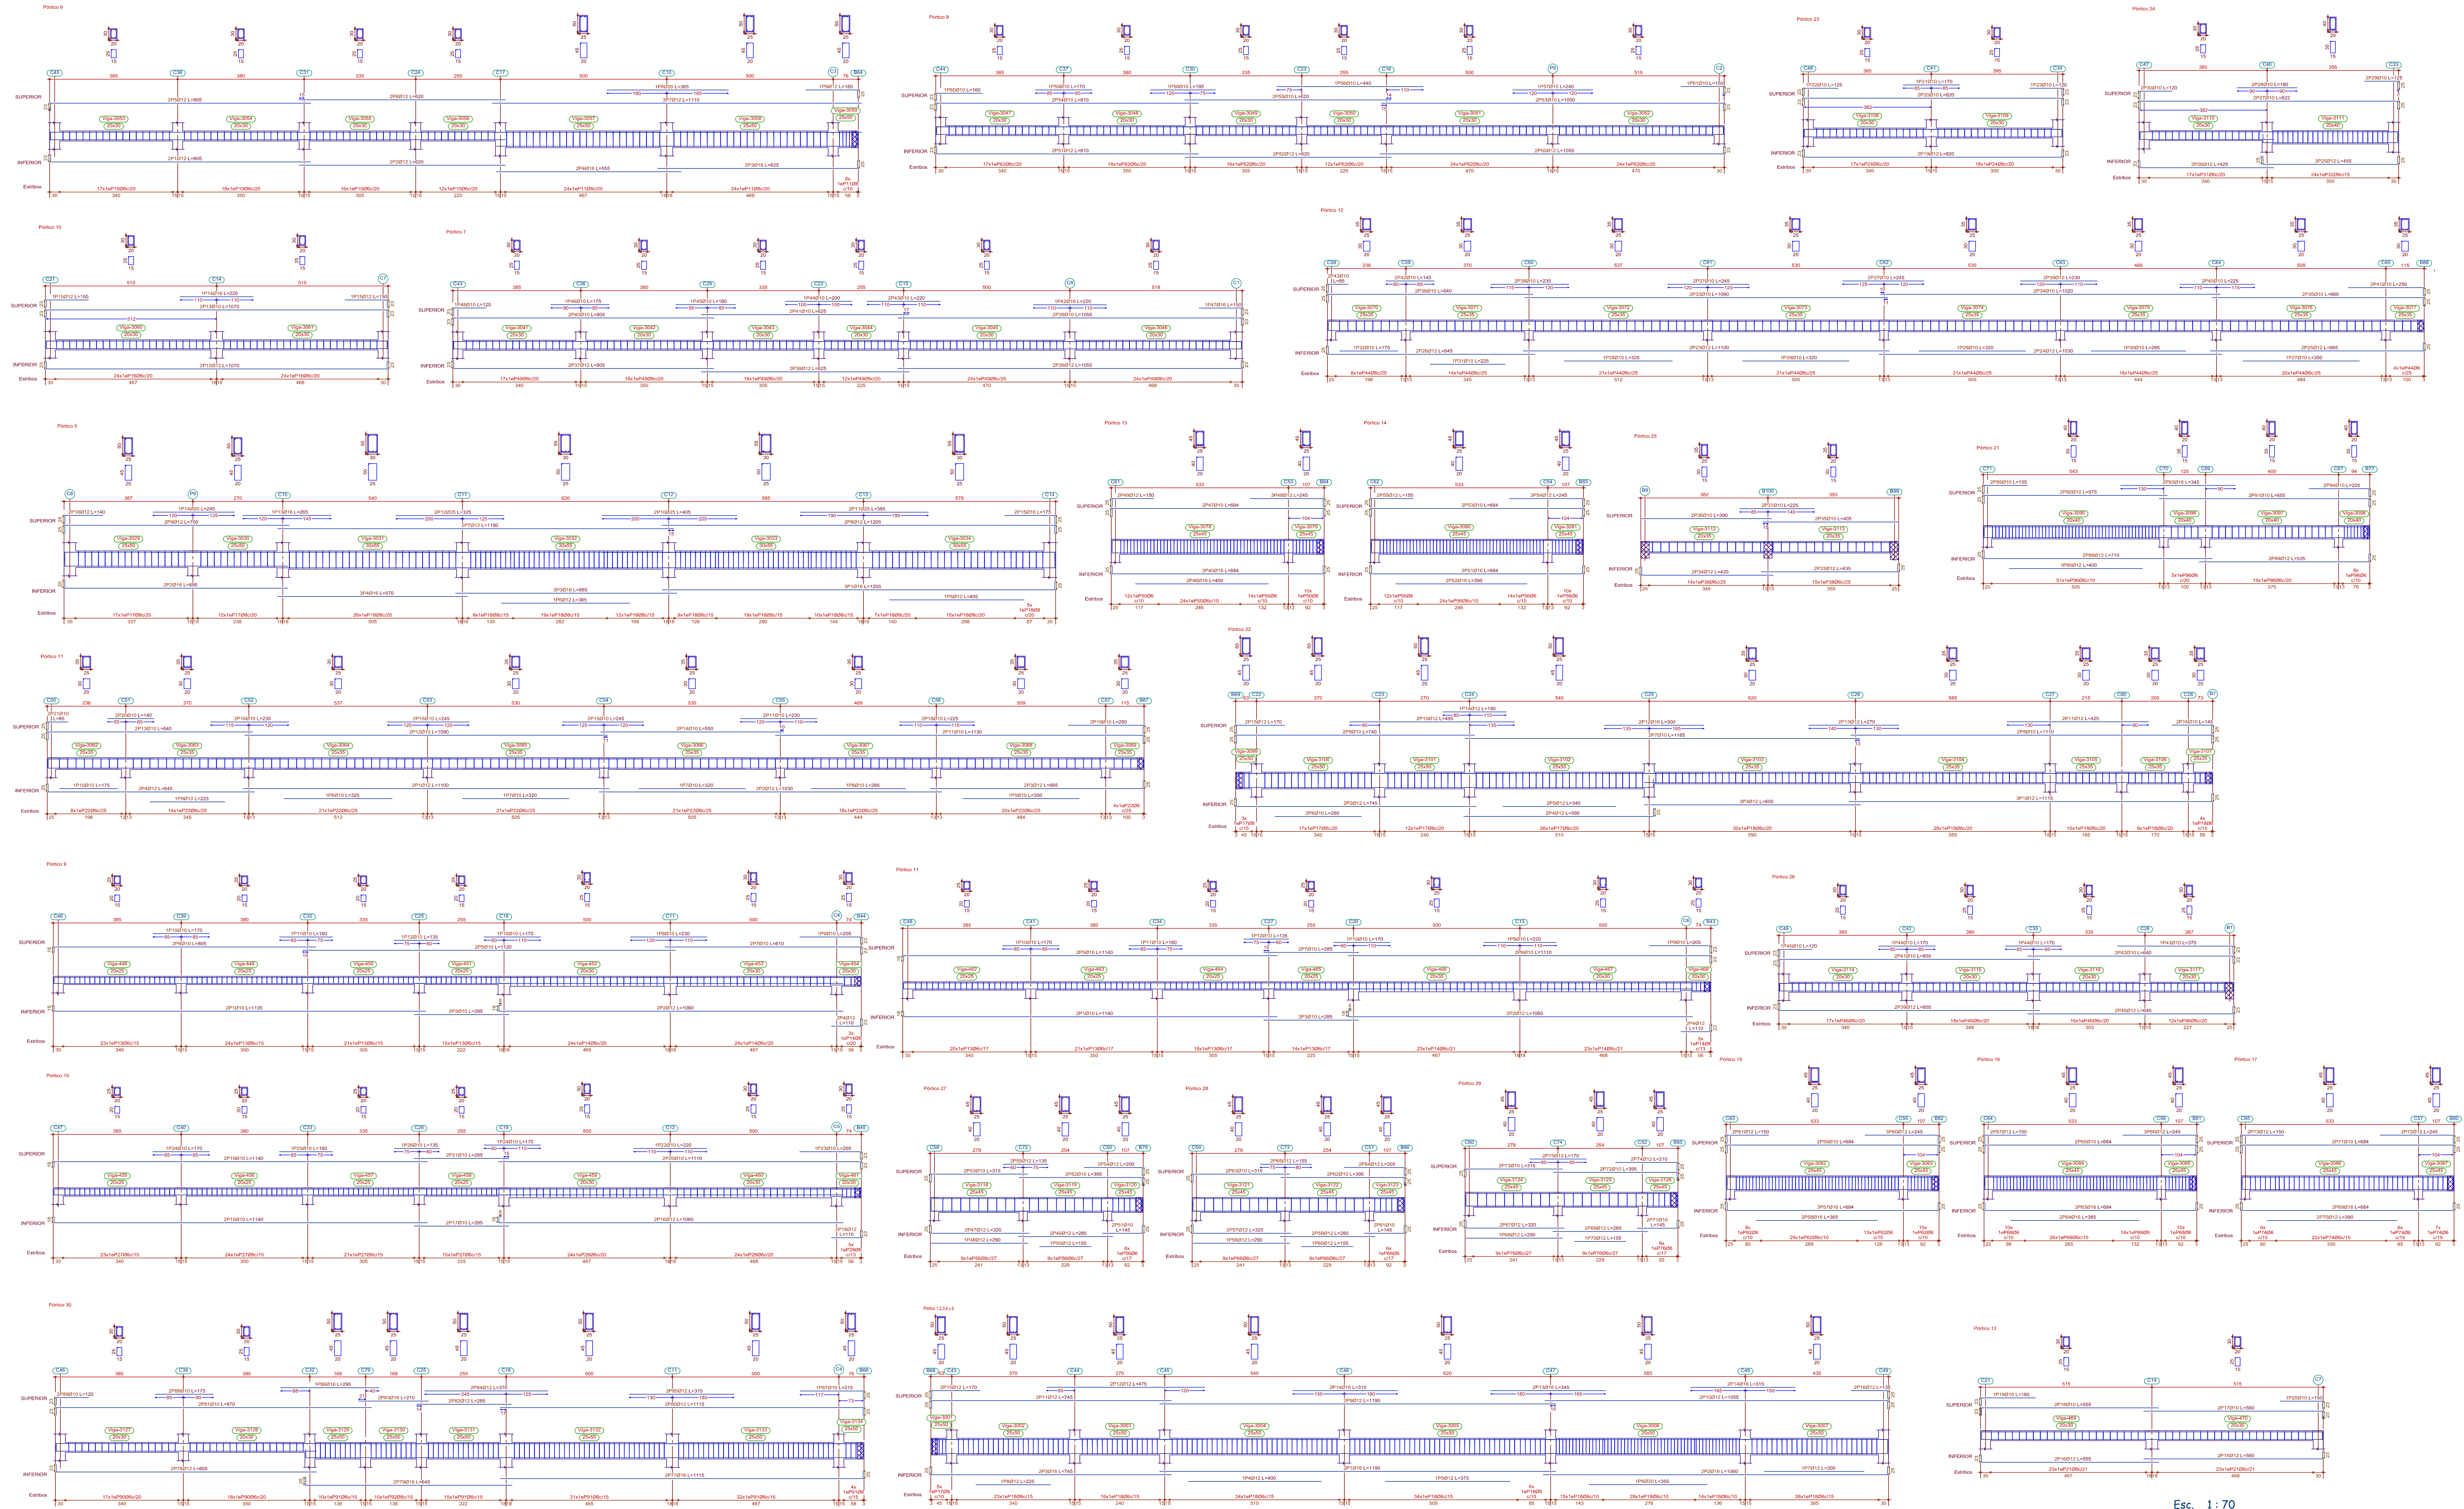


Esc. 1 : 70

DETALLE DE ARMADURA DE VIGAS SEGUNDO PISO

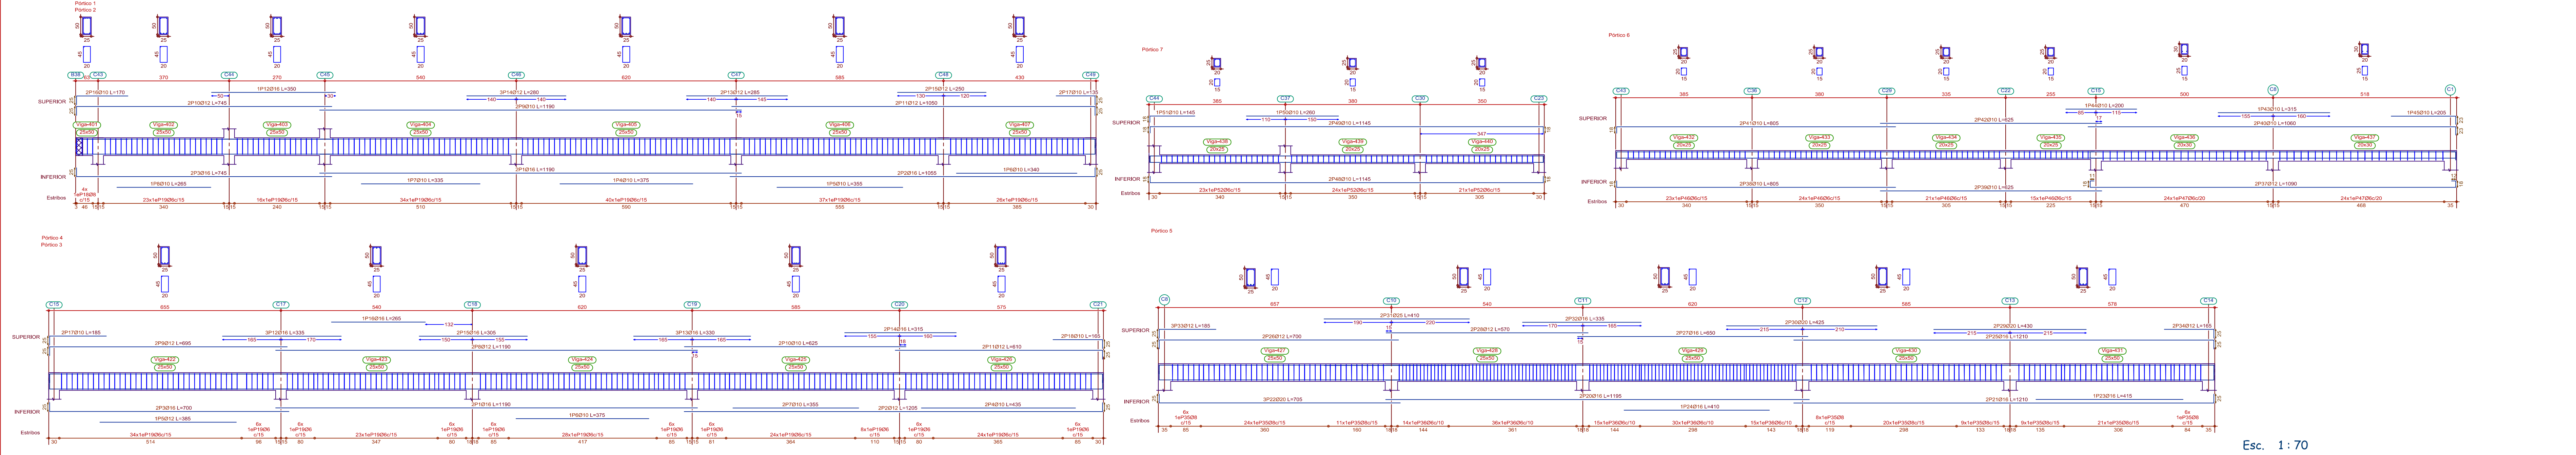


Esc. 1:70

DETALLE DE ARMADURA DE VIGAS DE RAMPA

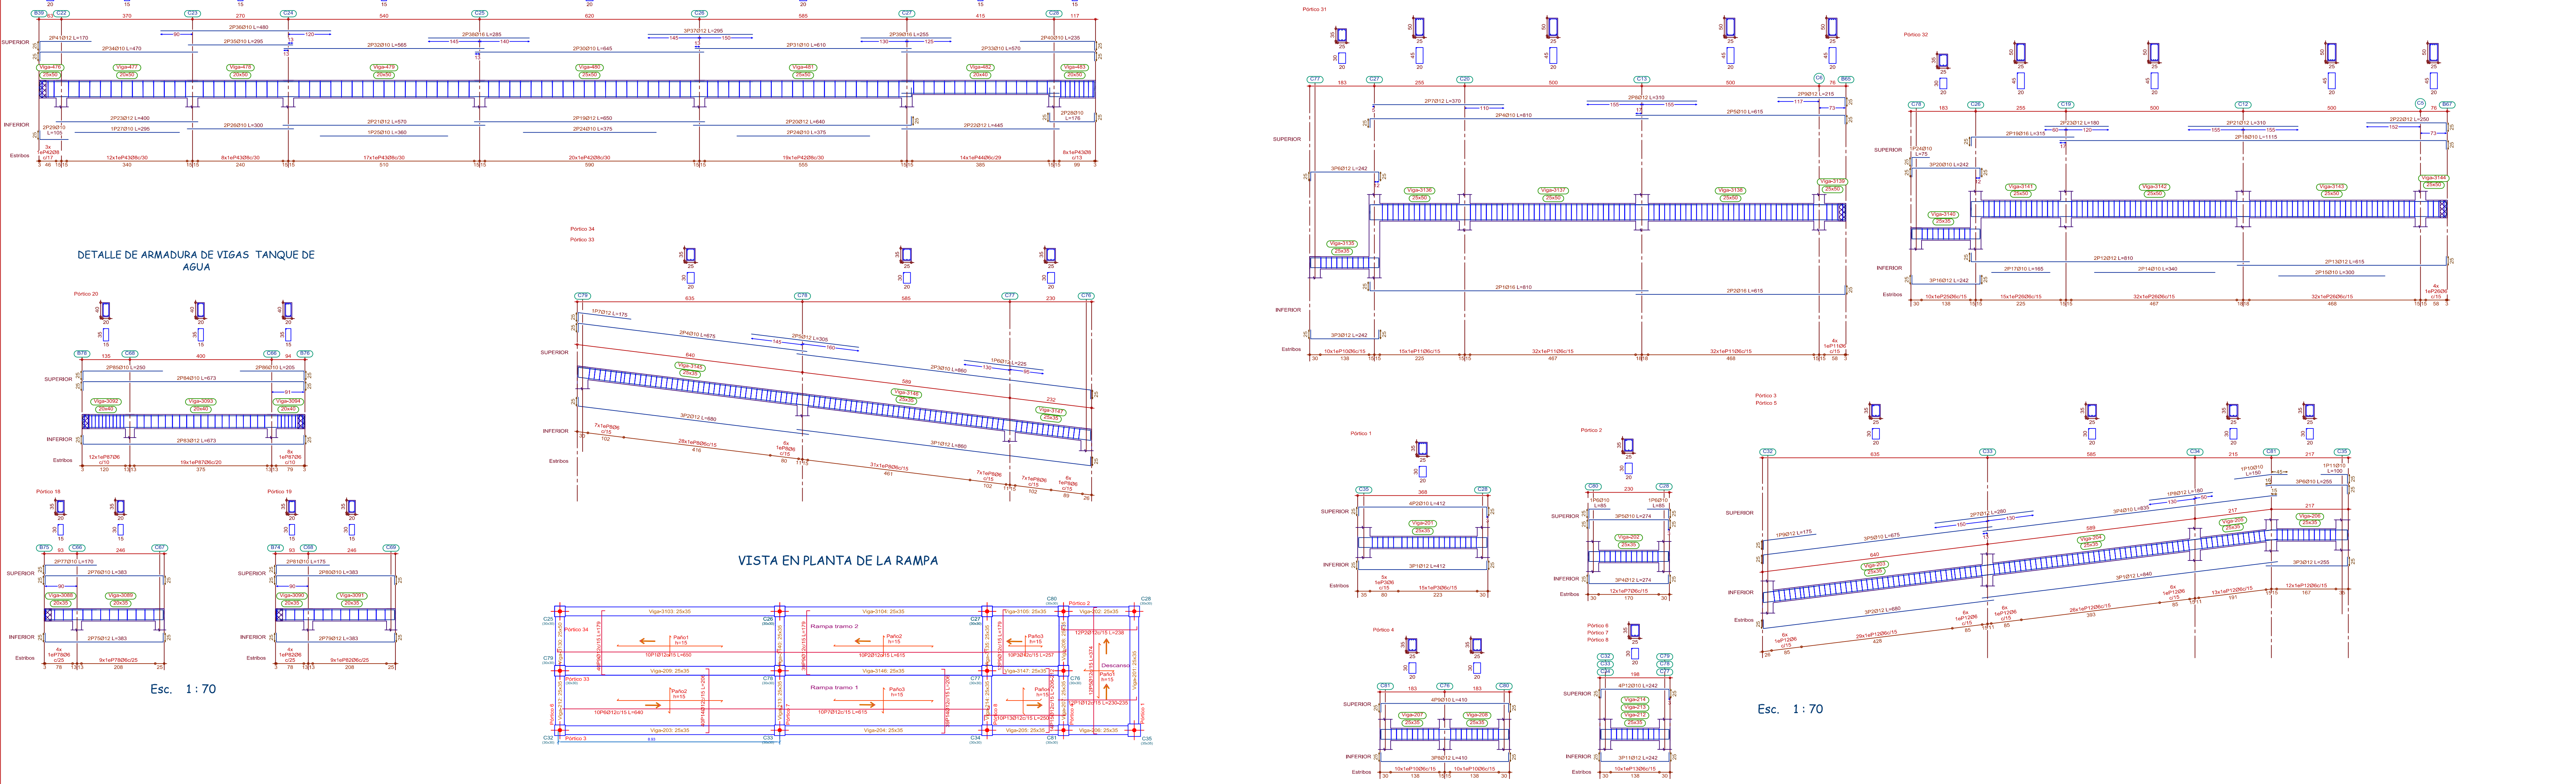

Esc. 1:70

DETALLE DE ARMADURA DE VIGAS TANQUE DE AGUA

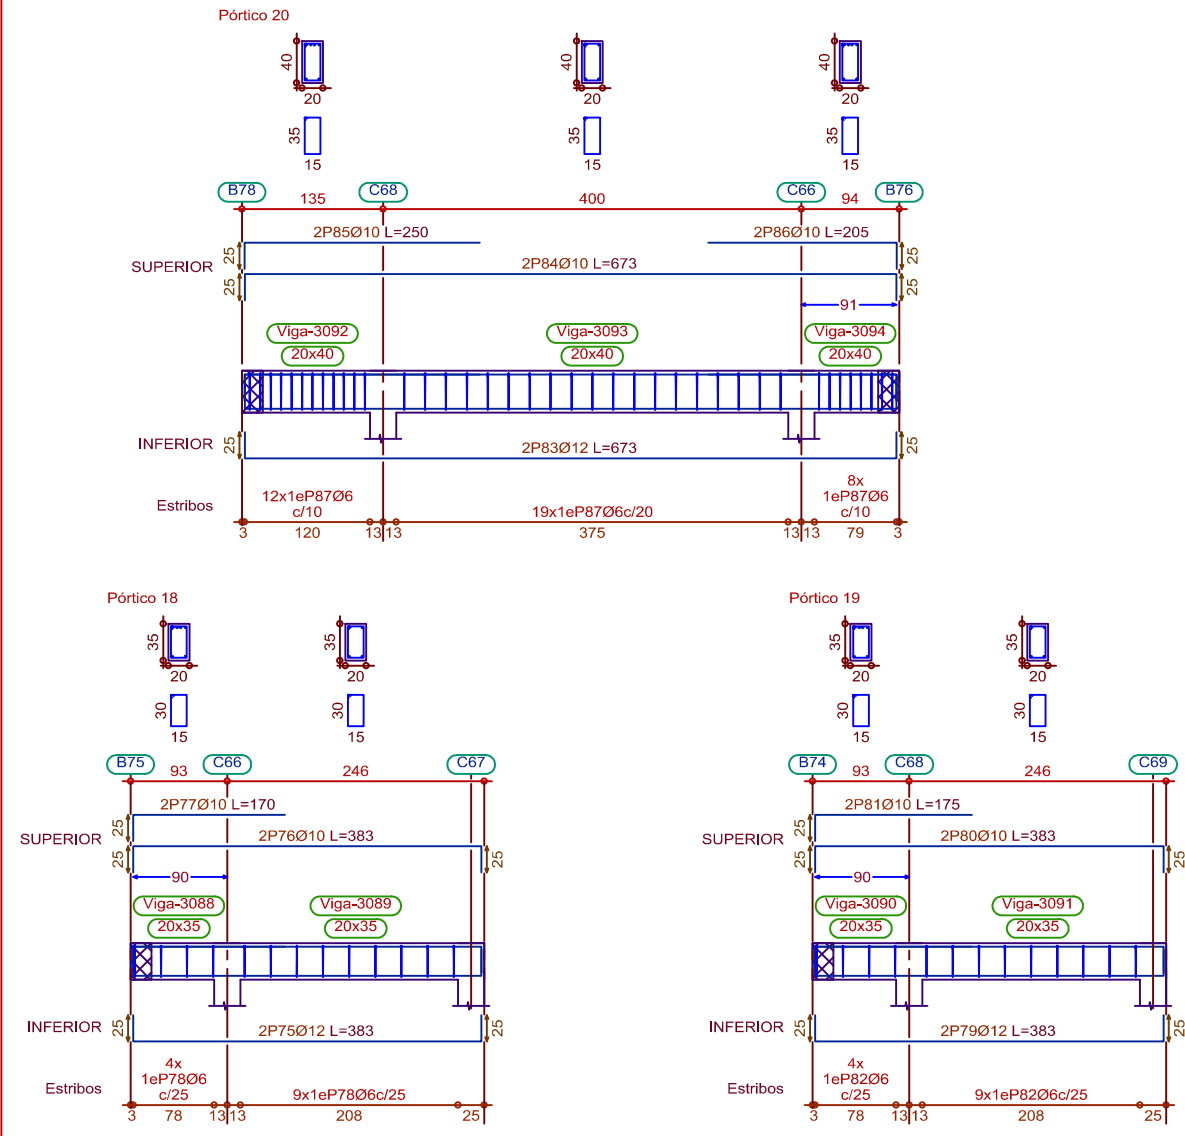

Esc. 1:70

VISTA EN PLANTA DE LA RAMPA

