



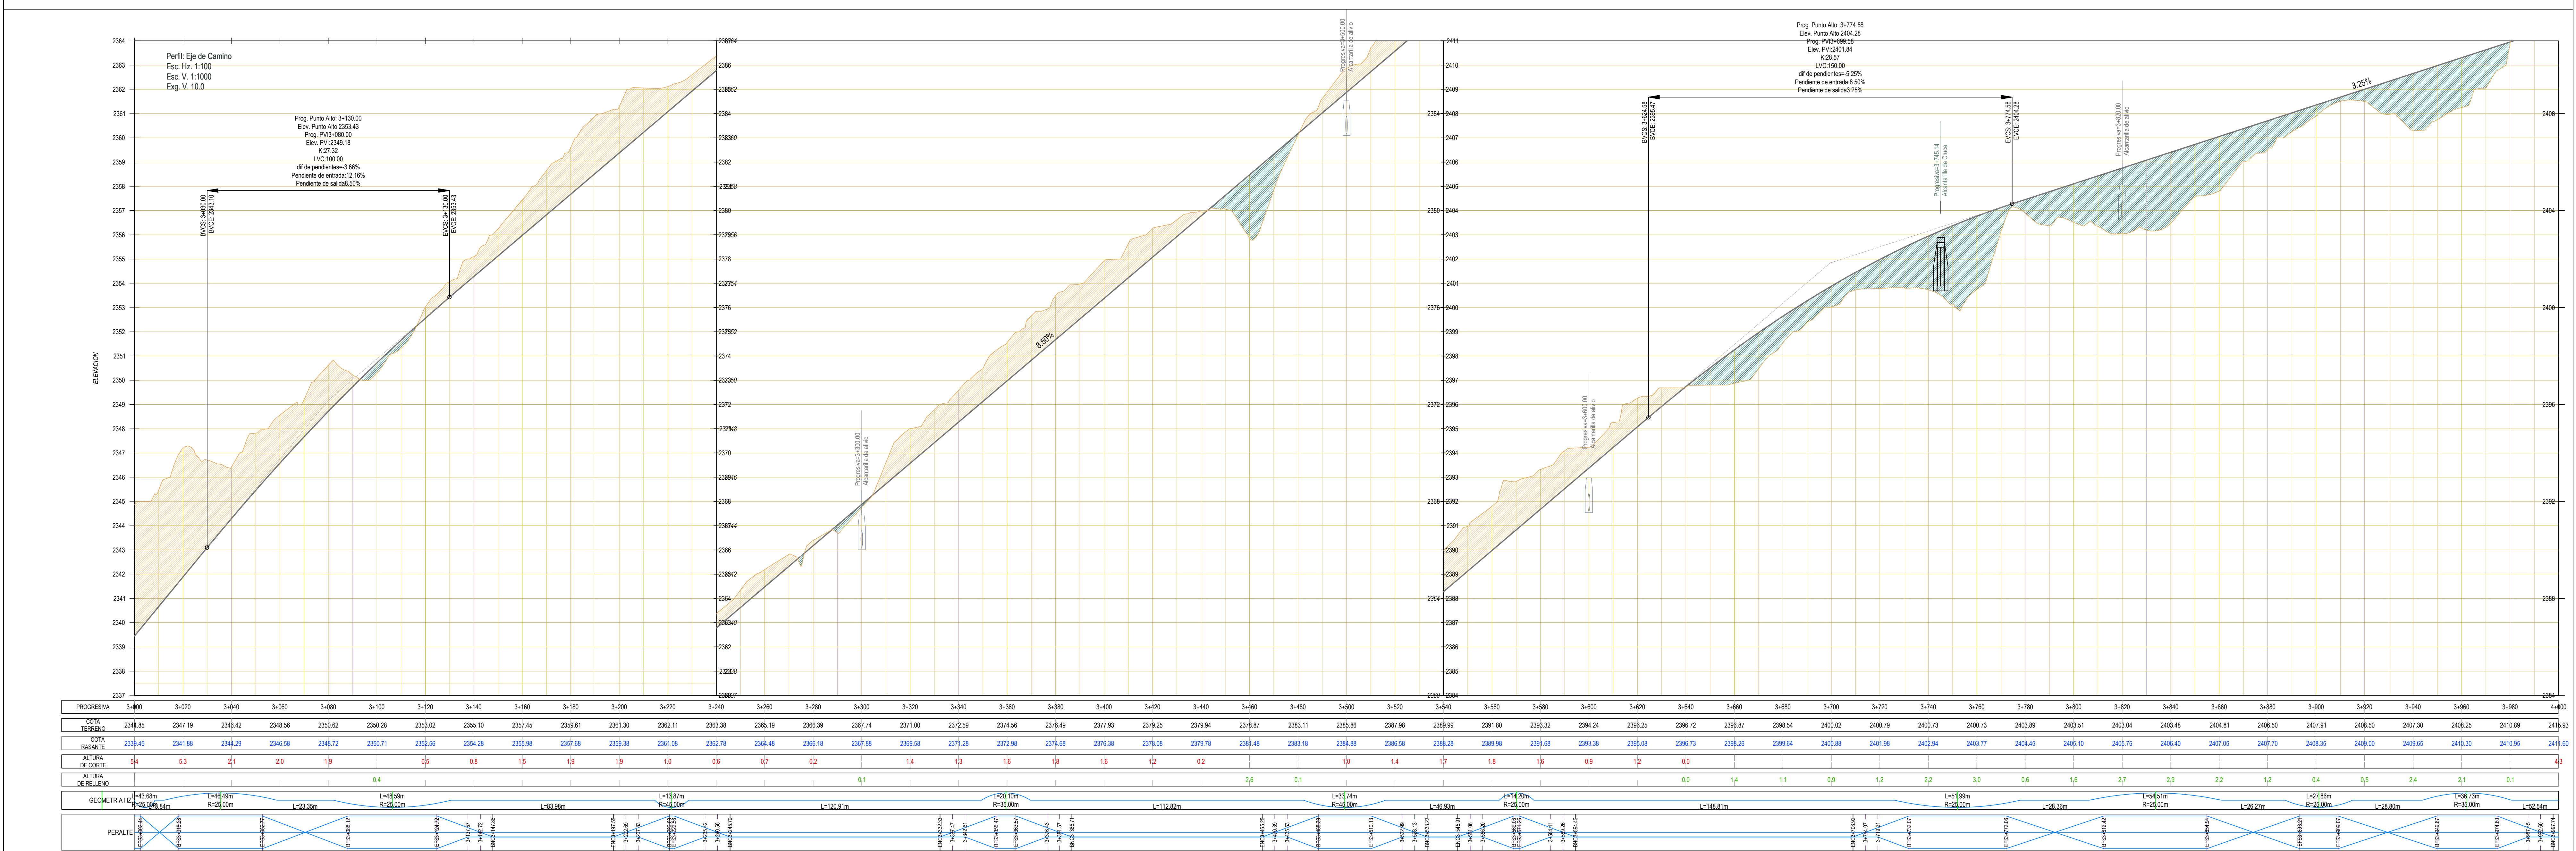
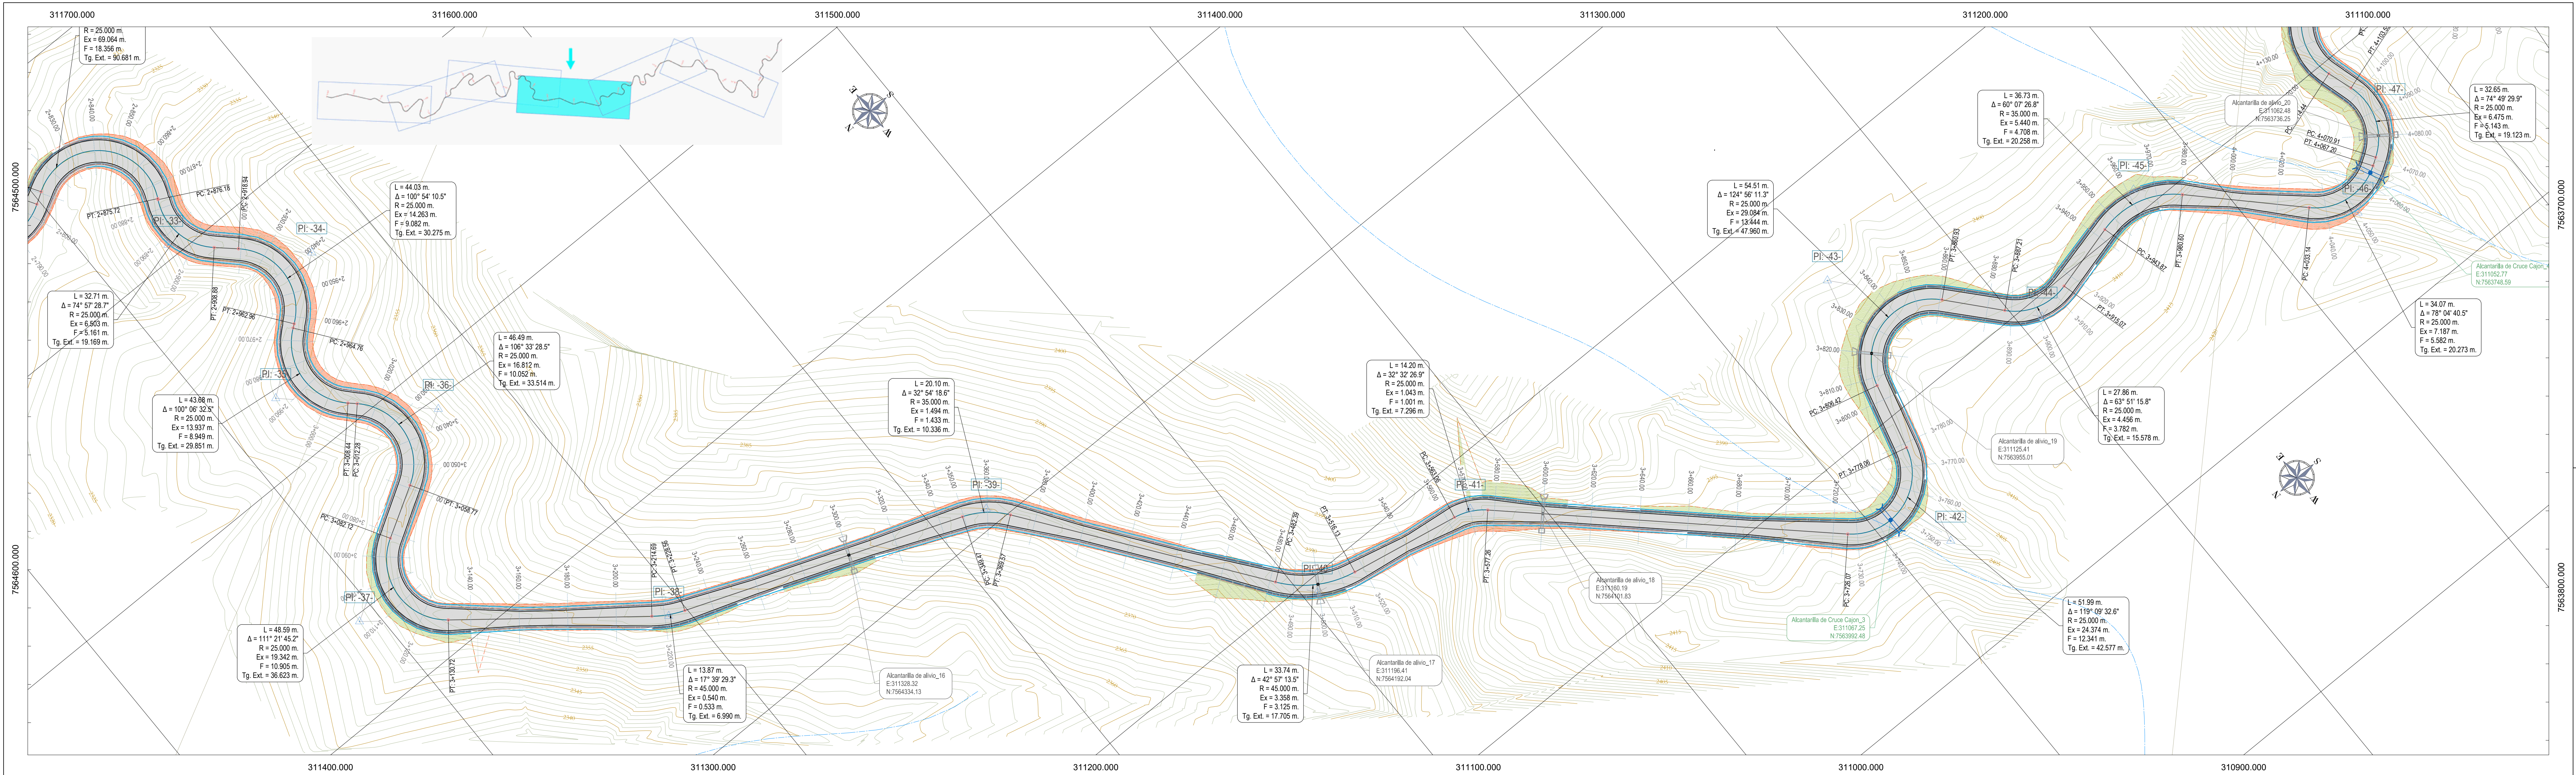


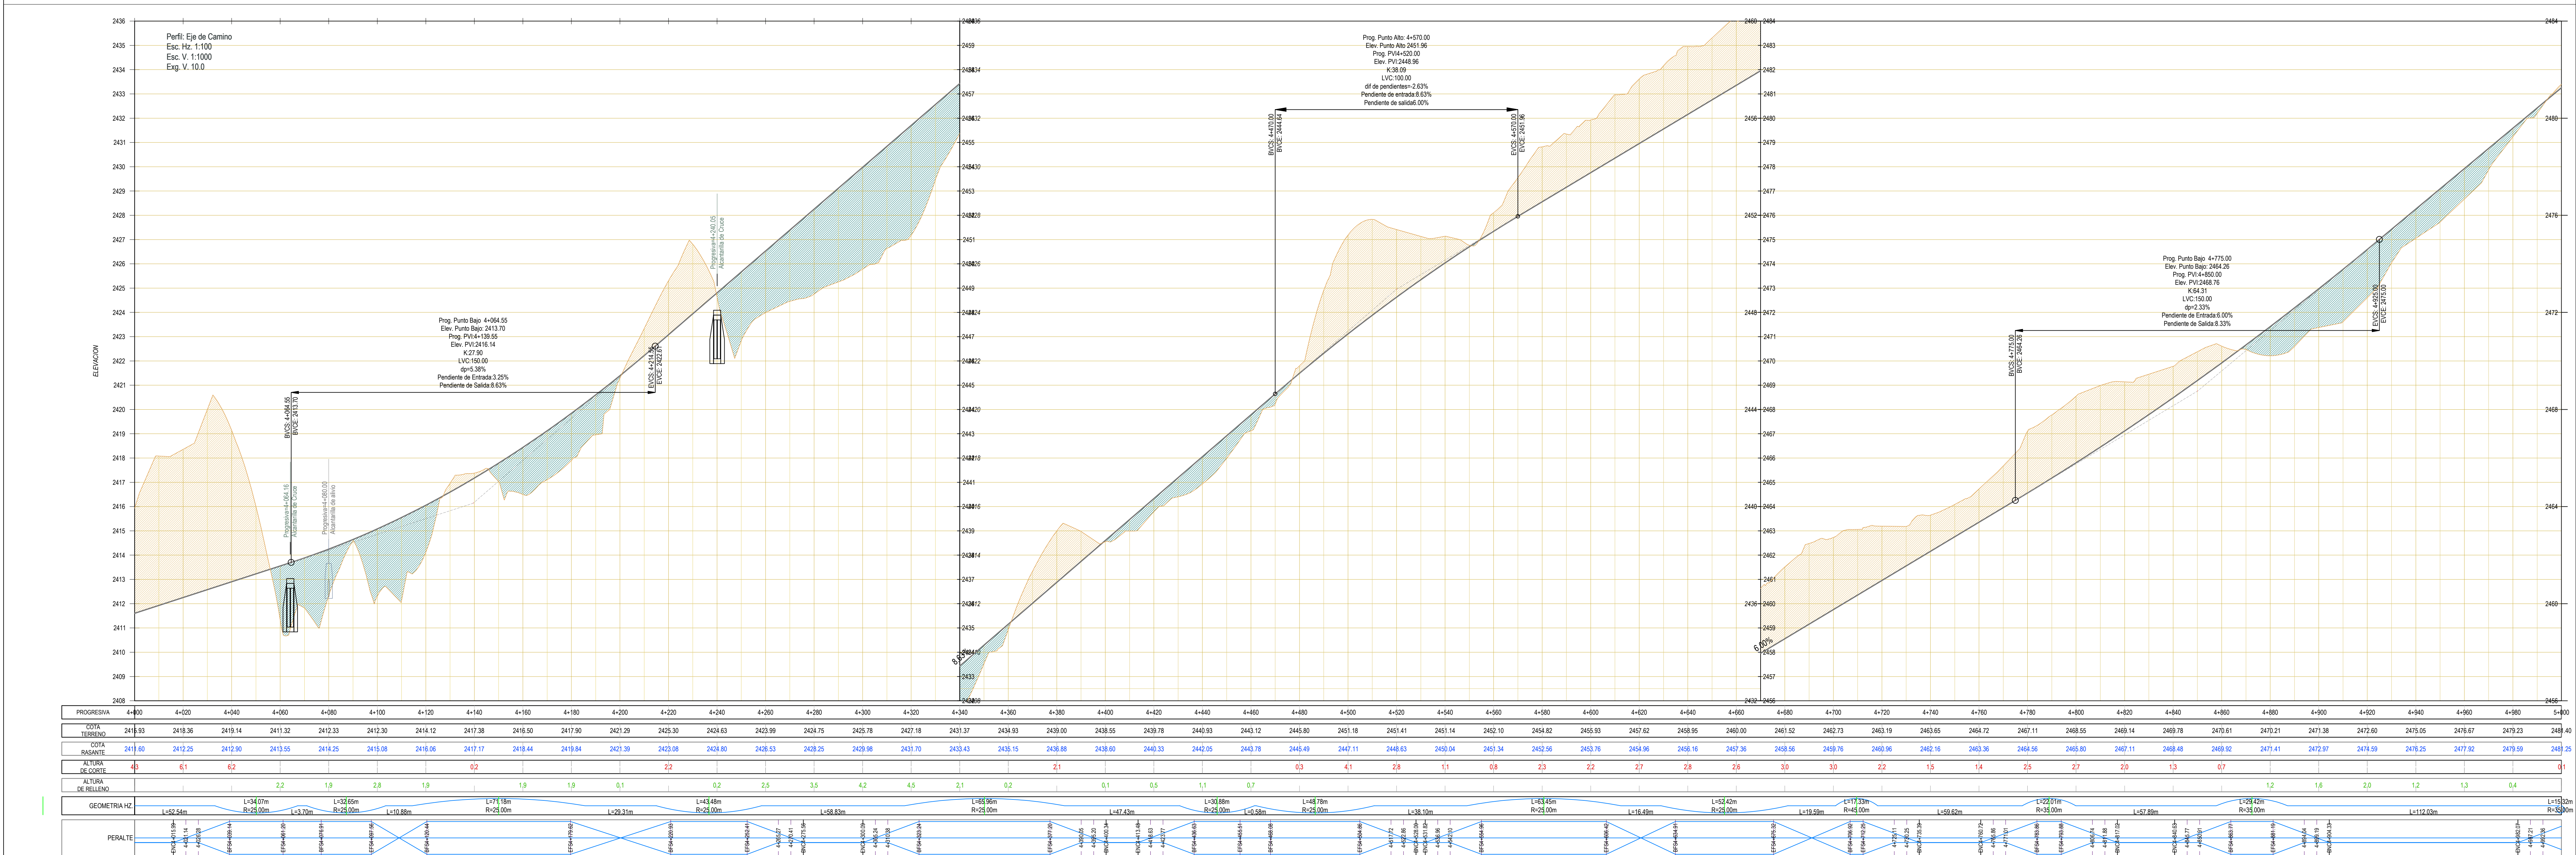

	UNIVERSIDAD AUTÓNOMA JUAN MISAE SARACHO	FACULTAD DE CIENCIAS Y TECNOLOGÍA	Departamento: Topografía y Vías de Comunicación	Universitario: D.A.P.T.	Docente Tutor: Ing.	Jefe de Departamento: Ing.	Proyecto: Diseño Estructural de Ingeniería Vial TRAMO SAN FRANCISCO - EL CARMEN	Carácter: PLANO PLANTA - PERFIL	Fecha: AOSTO 2020	Escala: INDICADAS	Lámina N° 4 / 06
--	--	--	--	--------------------------------	----------------------------	-----------------------------------	---	--	--------------------------	--------------------------	----------------------------

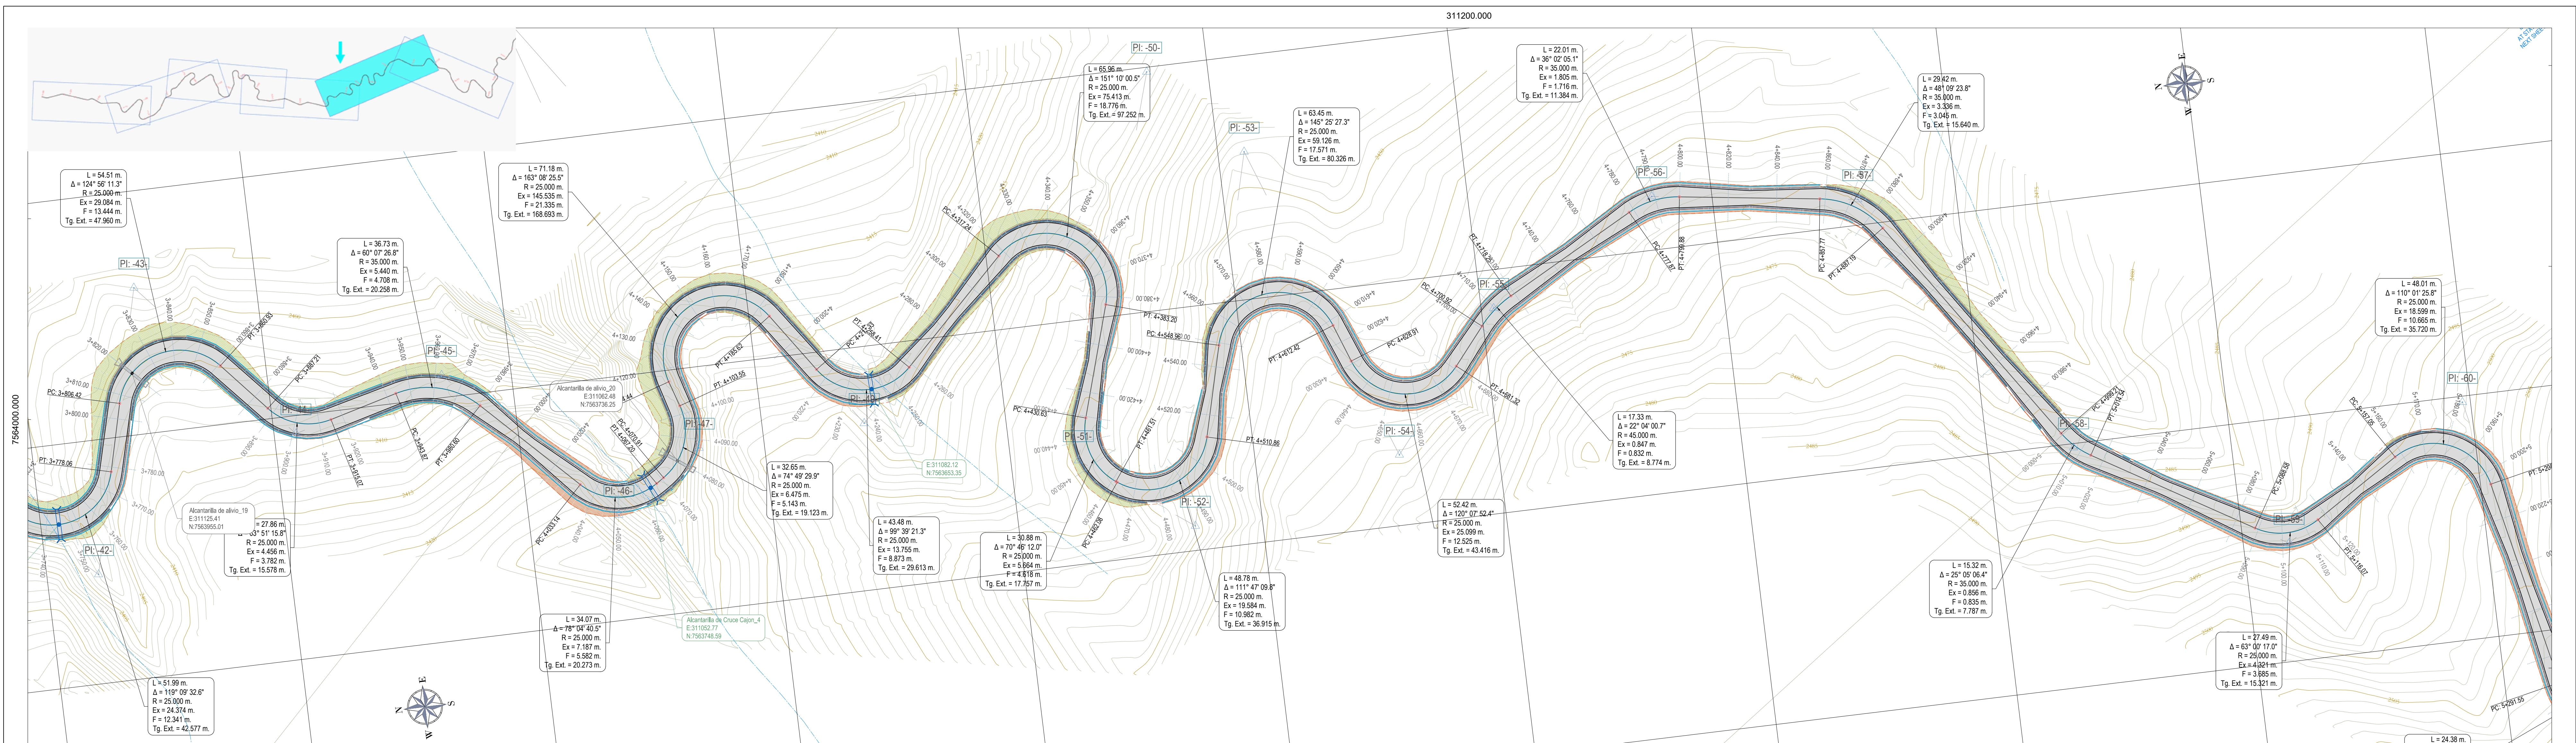

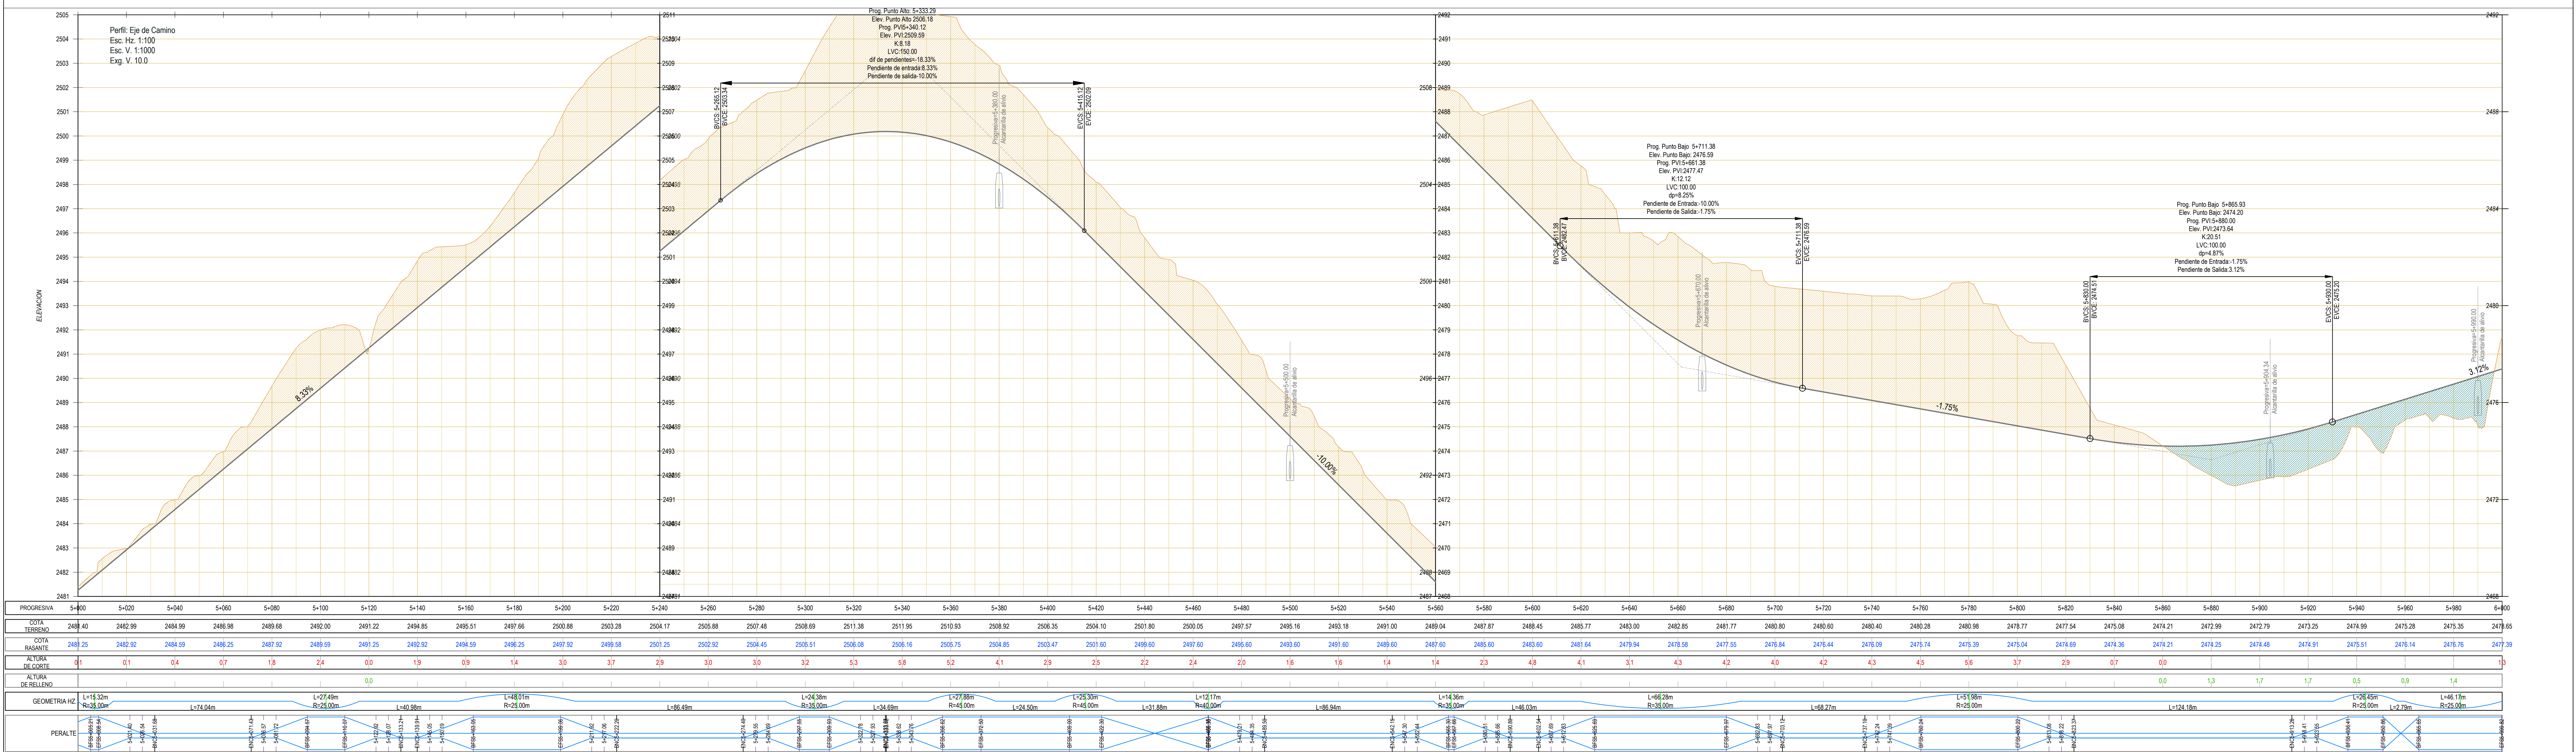

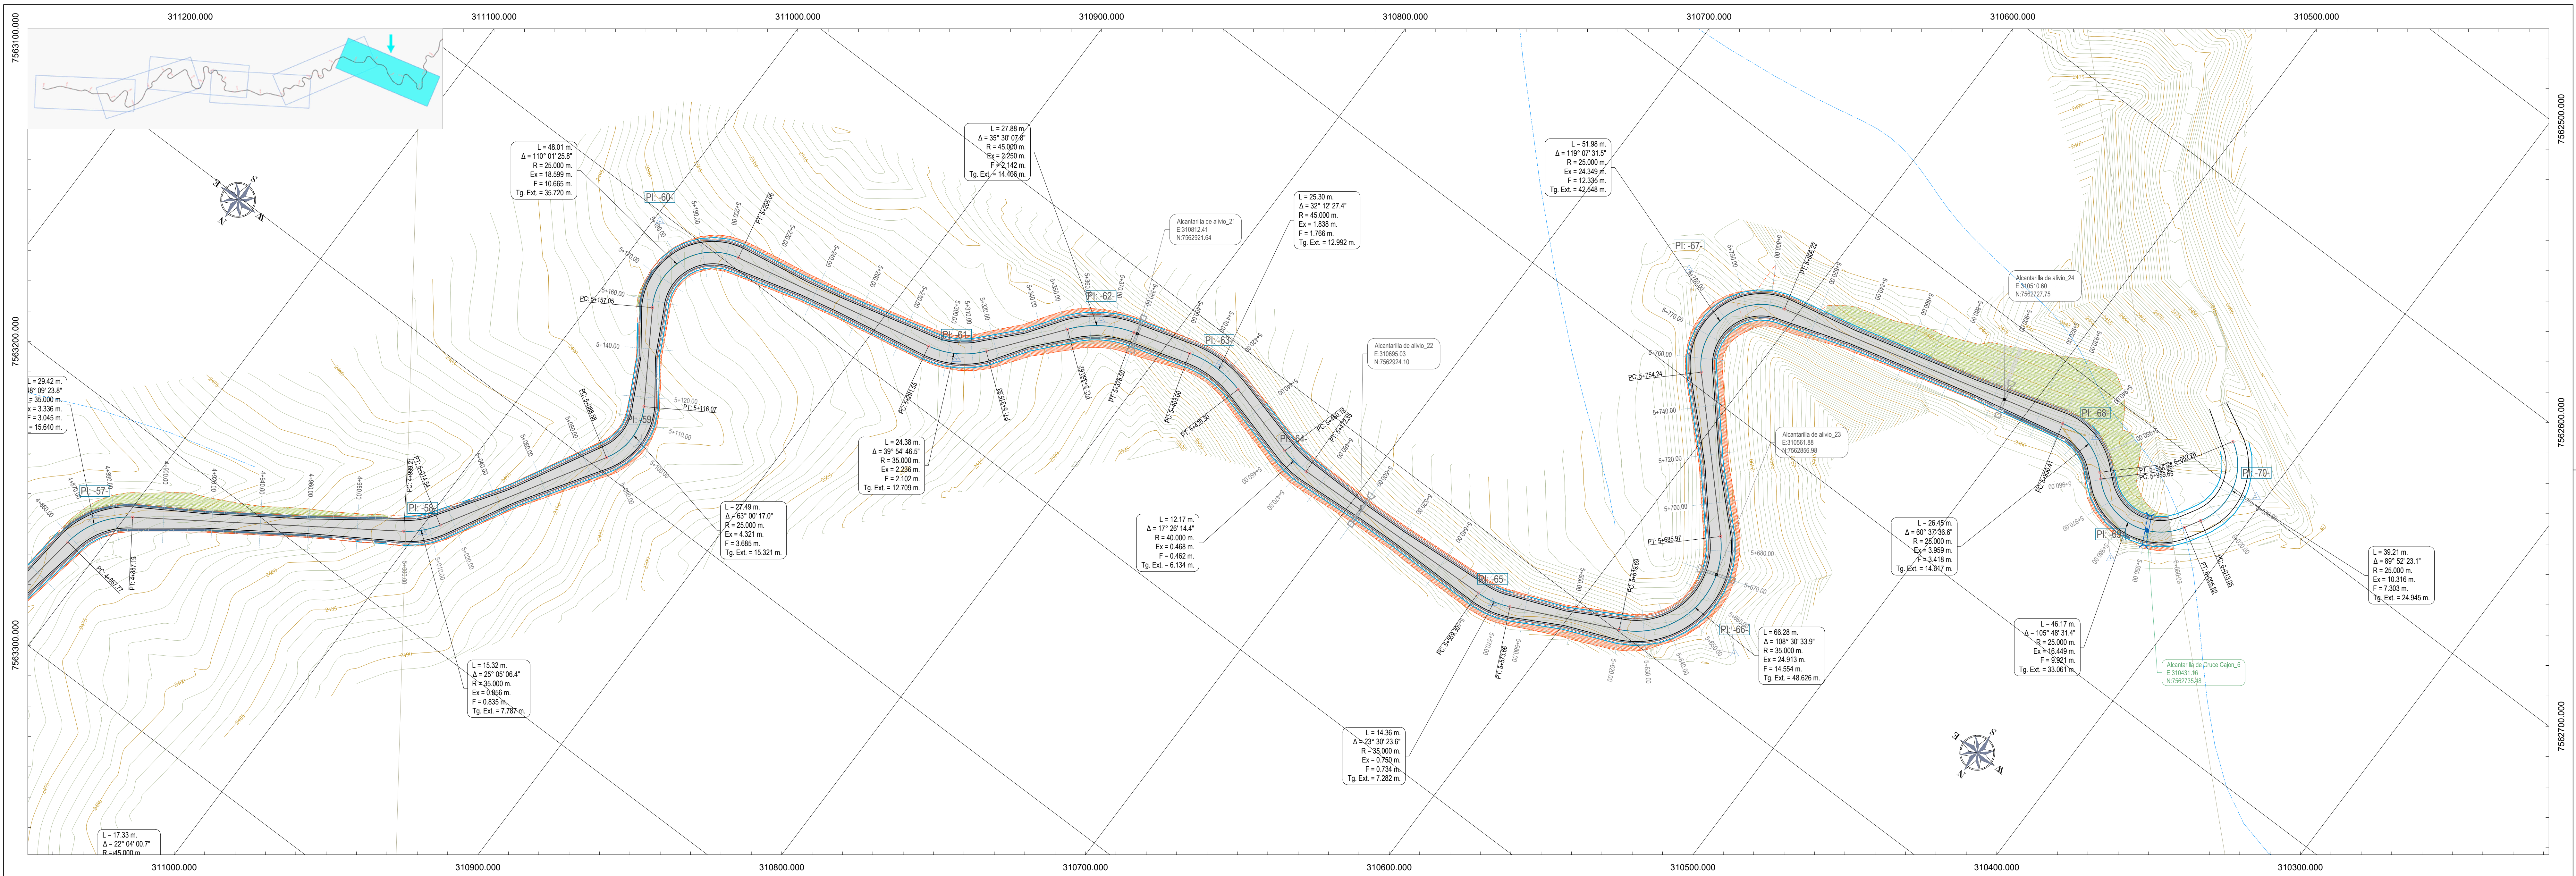

UNIVERSIDAD AUTÓNOMA JUAN
MISAEI SARACHO

FACULTAD DE CIENCIAS Y TECNOLOGÍA

Departamento: Topografía y Vías de Comunicación

Carrera: Ingeniería Civil

Universitario: D.A.P.T.

Docente Tutor: Ing.

Jefe de Departamento: Ing.

Proyecto: Diseño Estructural de Ingeniería Vial
TRAMO SAN FRANCISCO - EL CARMEN

Carácter: PLANO PLANTA - PERFIL

Fecha: AOSTO 2020

Escala: INDICADAS

Lámina N°
6 /06

