



VISTA FRONTAL Escala 1: 100 U:m

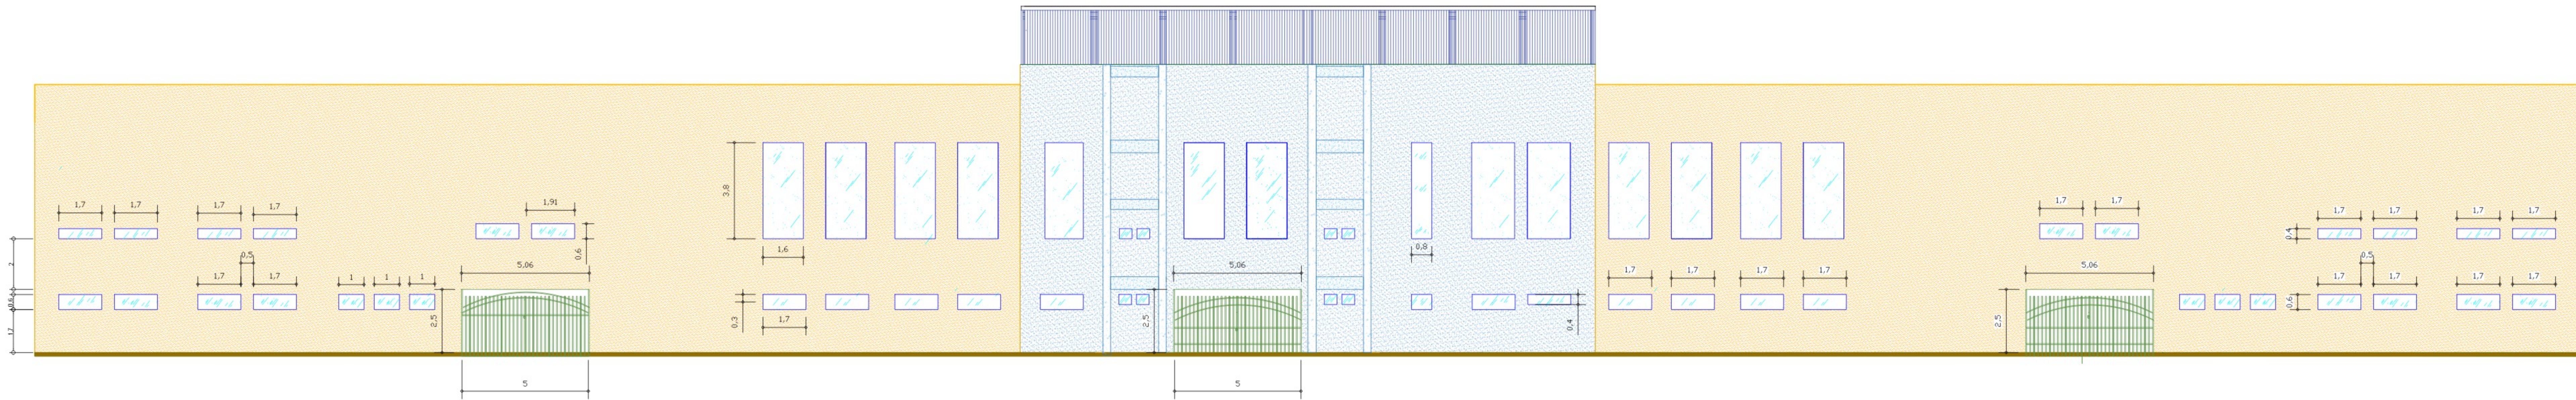

VISTA POSTERIOR Escala 1: 100 U:m

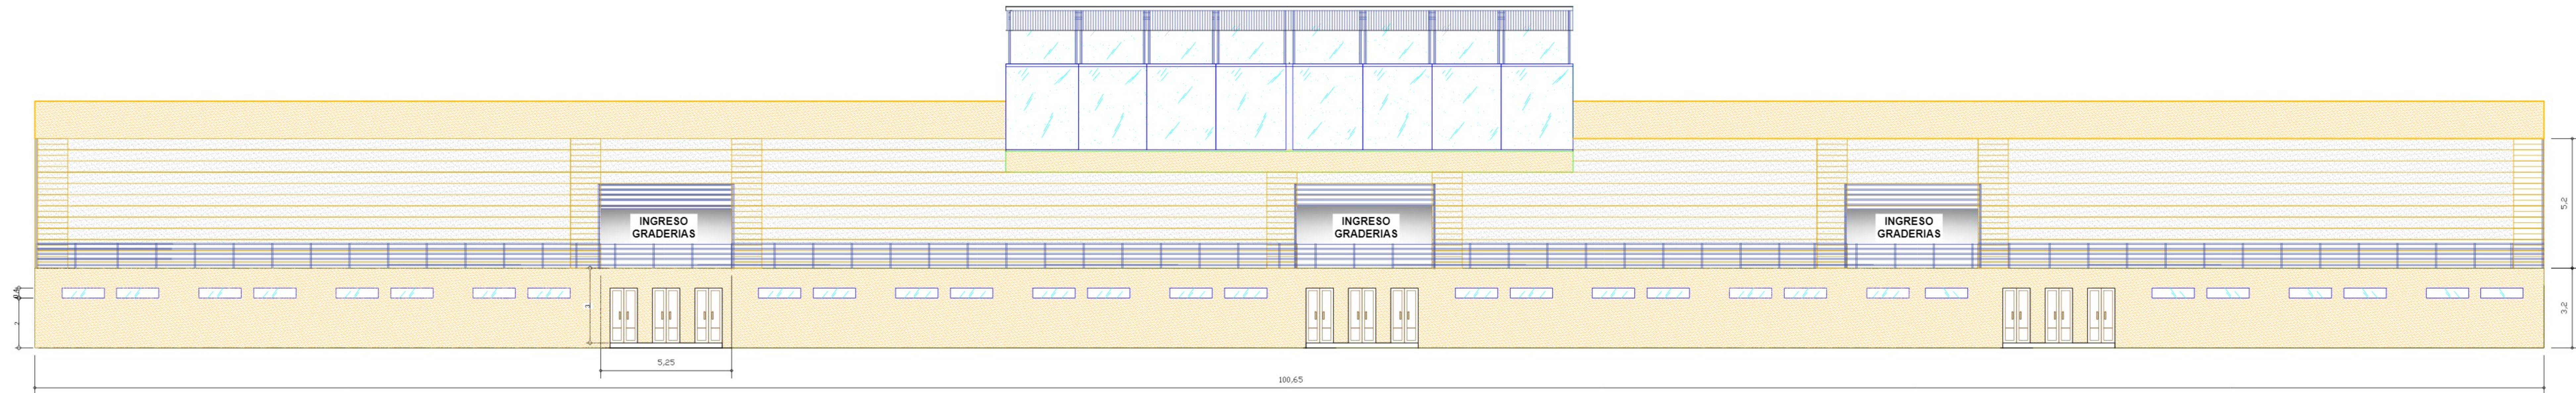

VISTA EN PLANTA Escala 1: 100 U:m

