



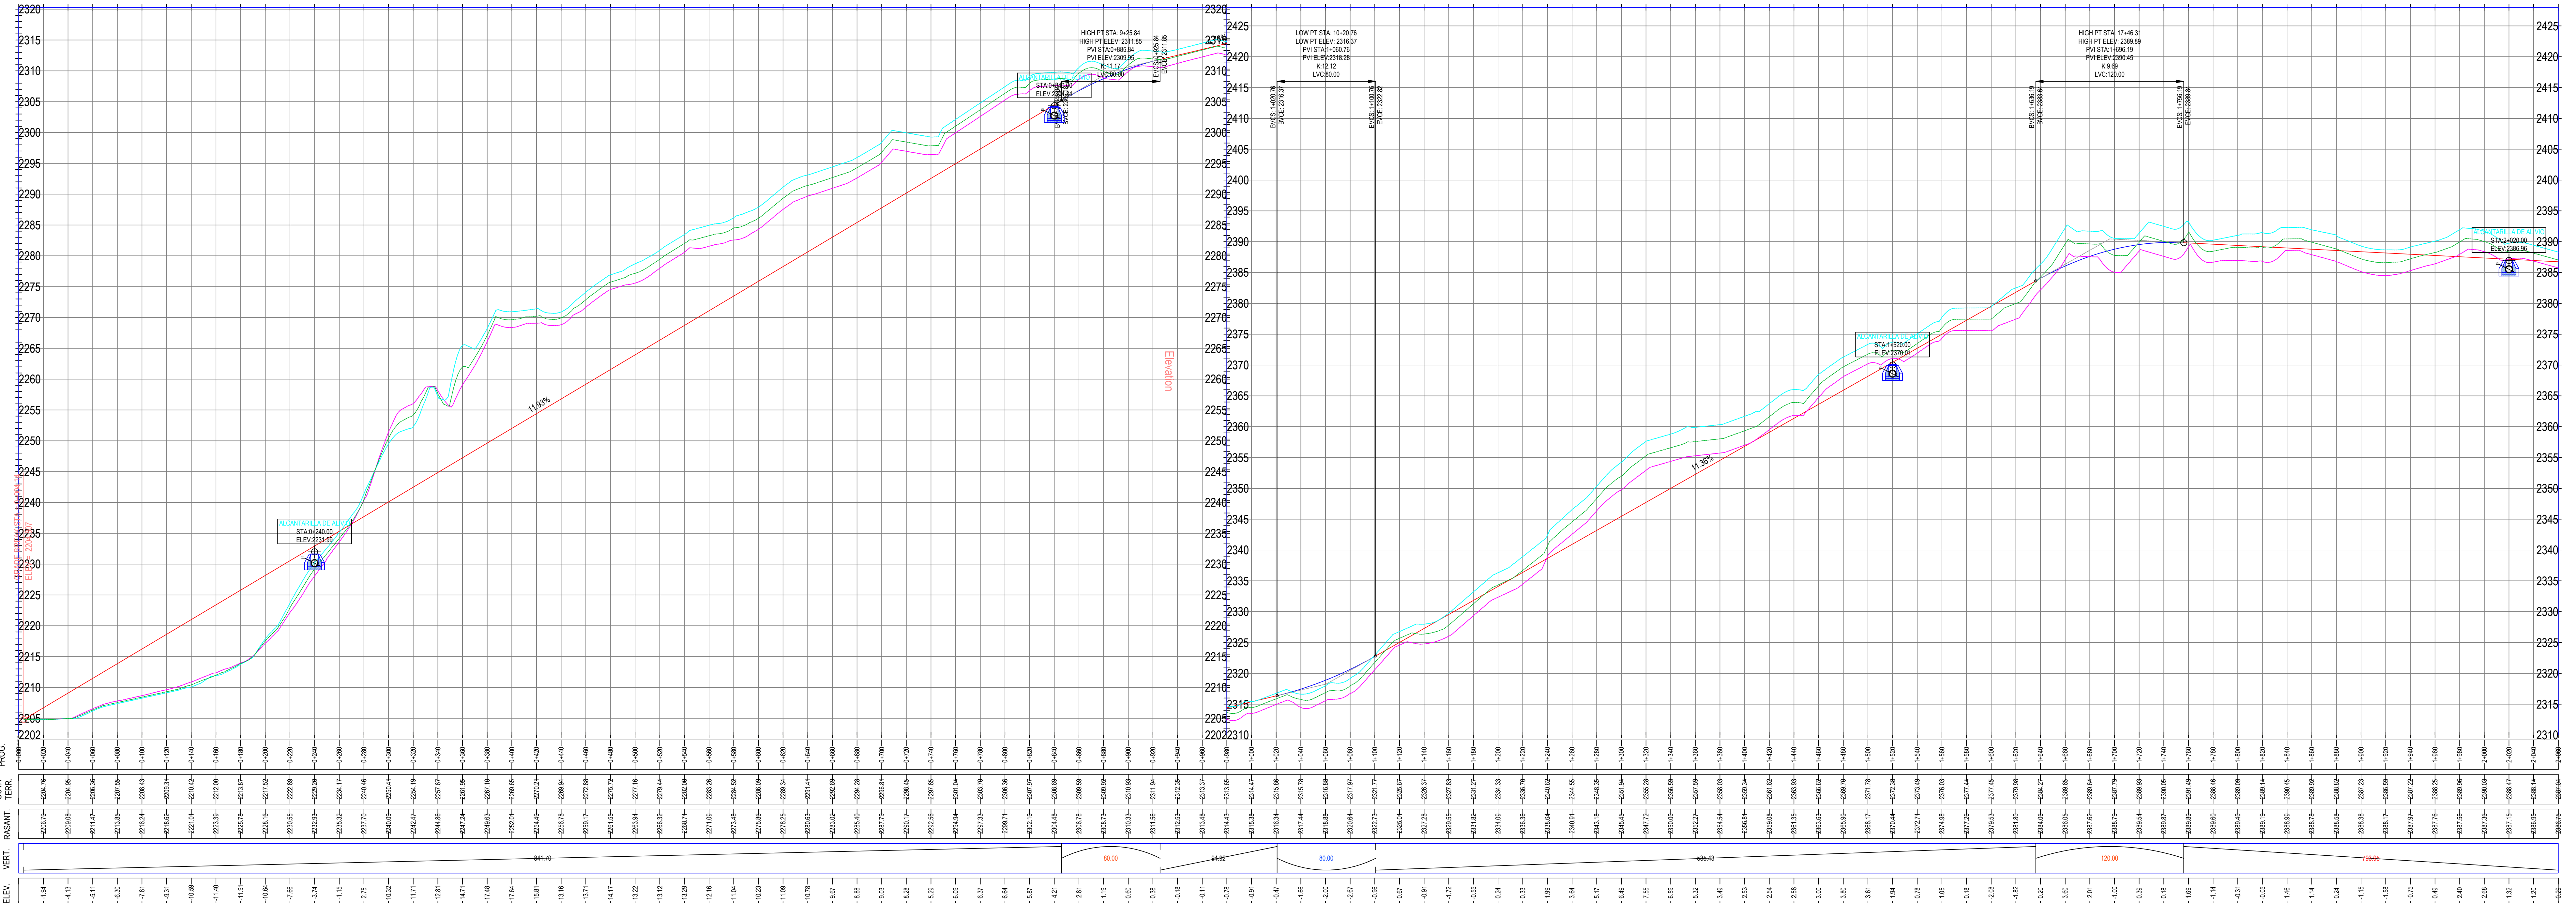
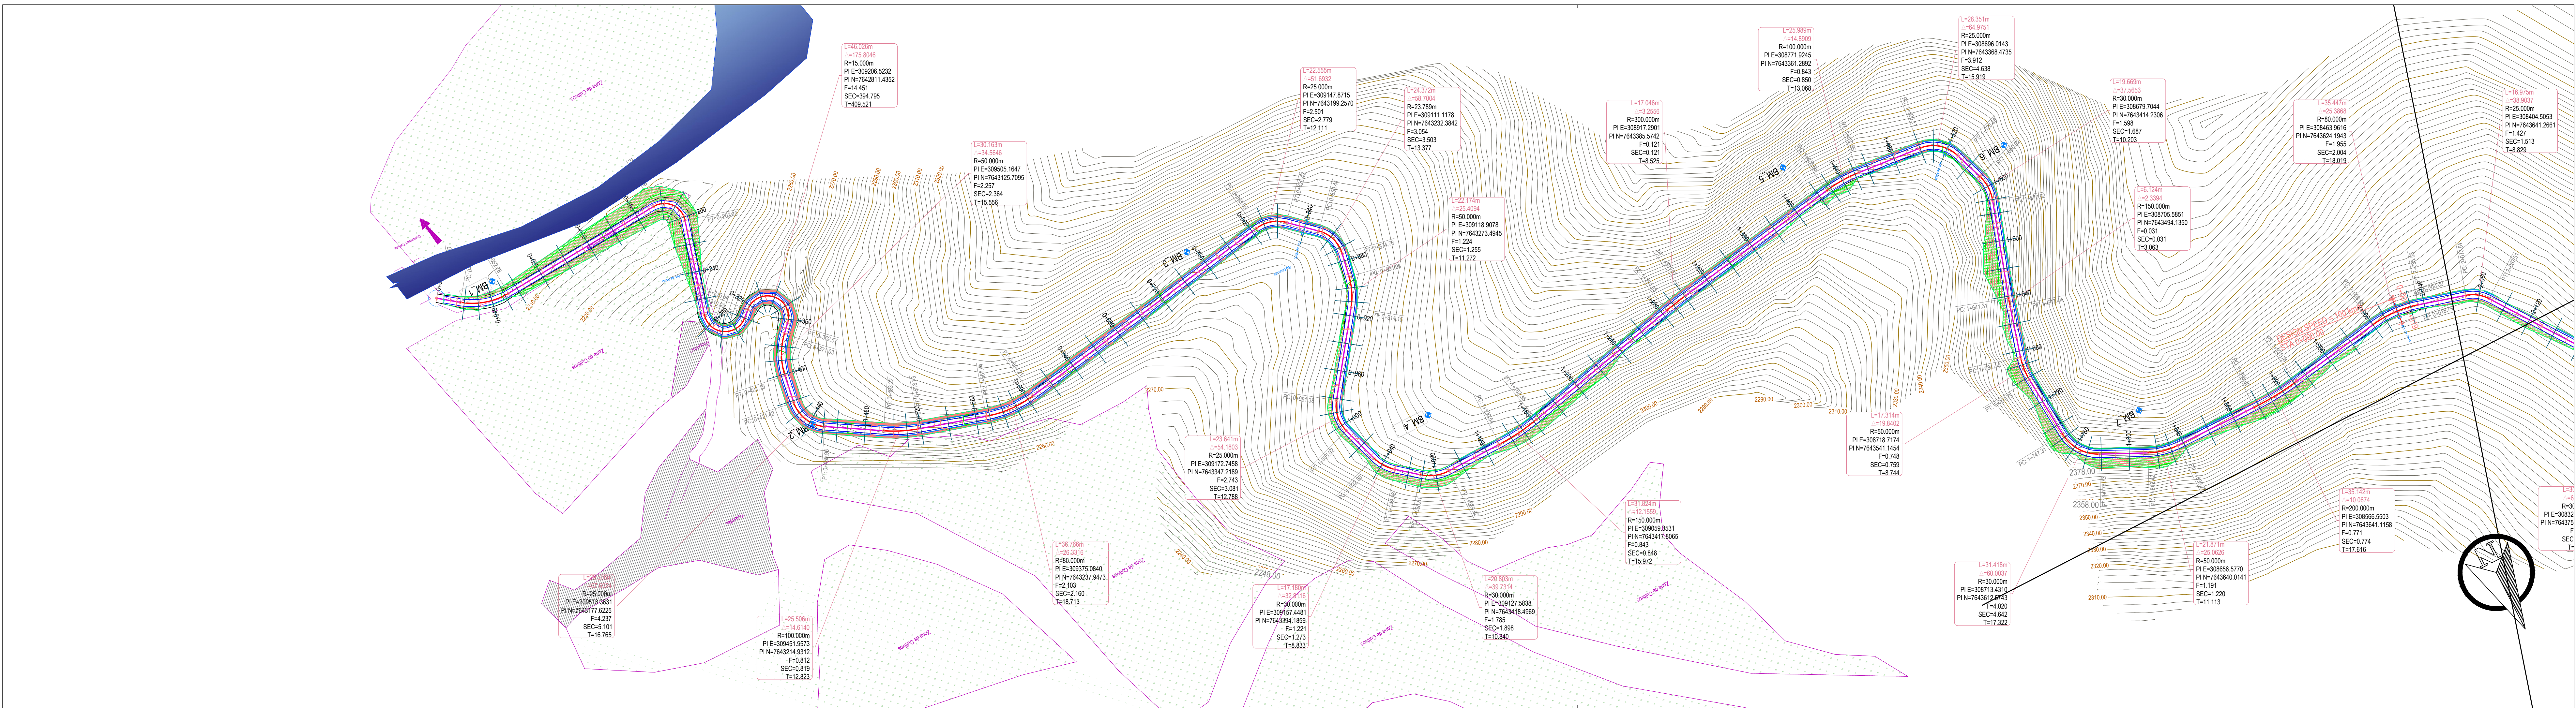
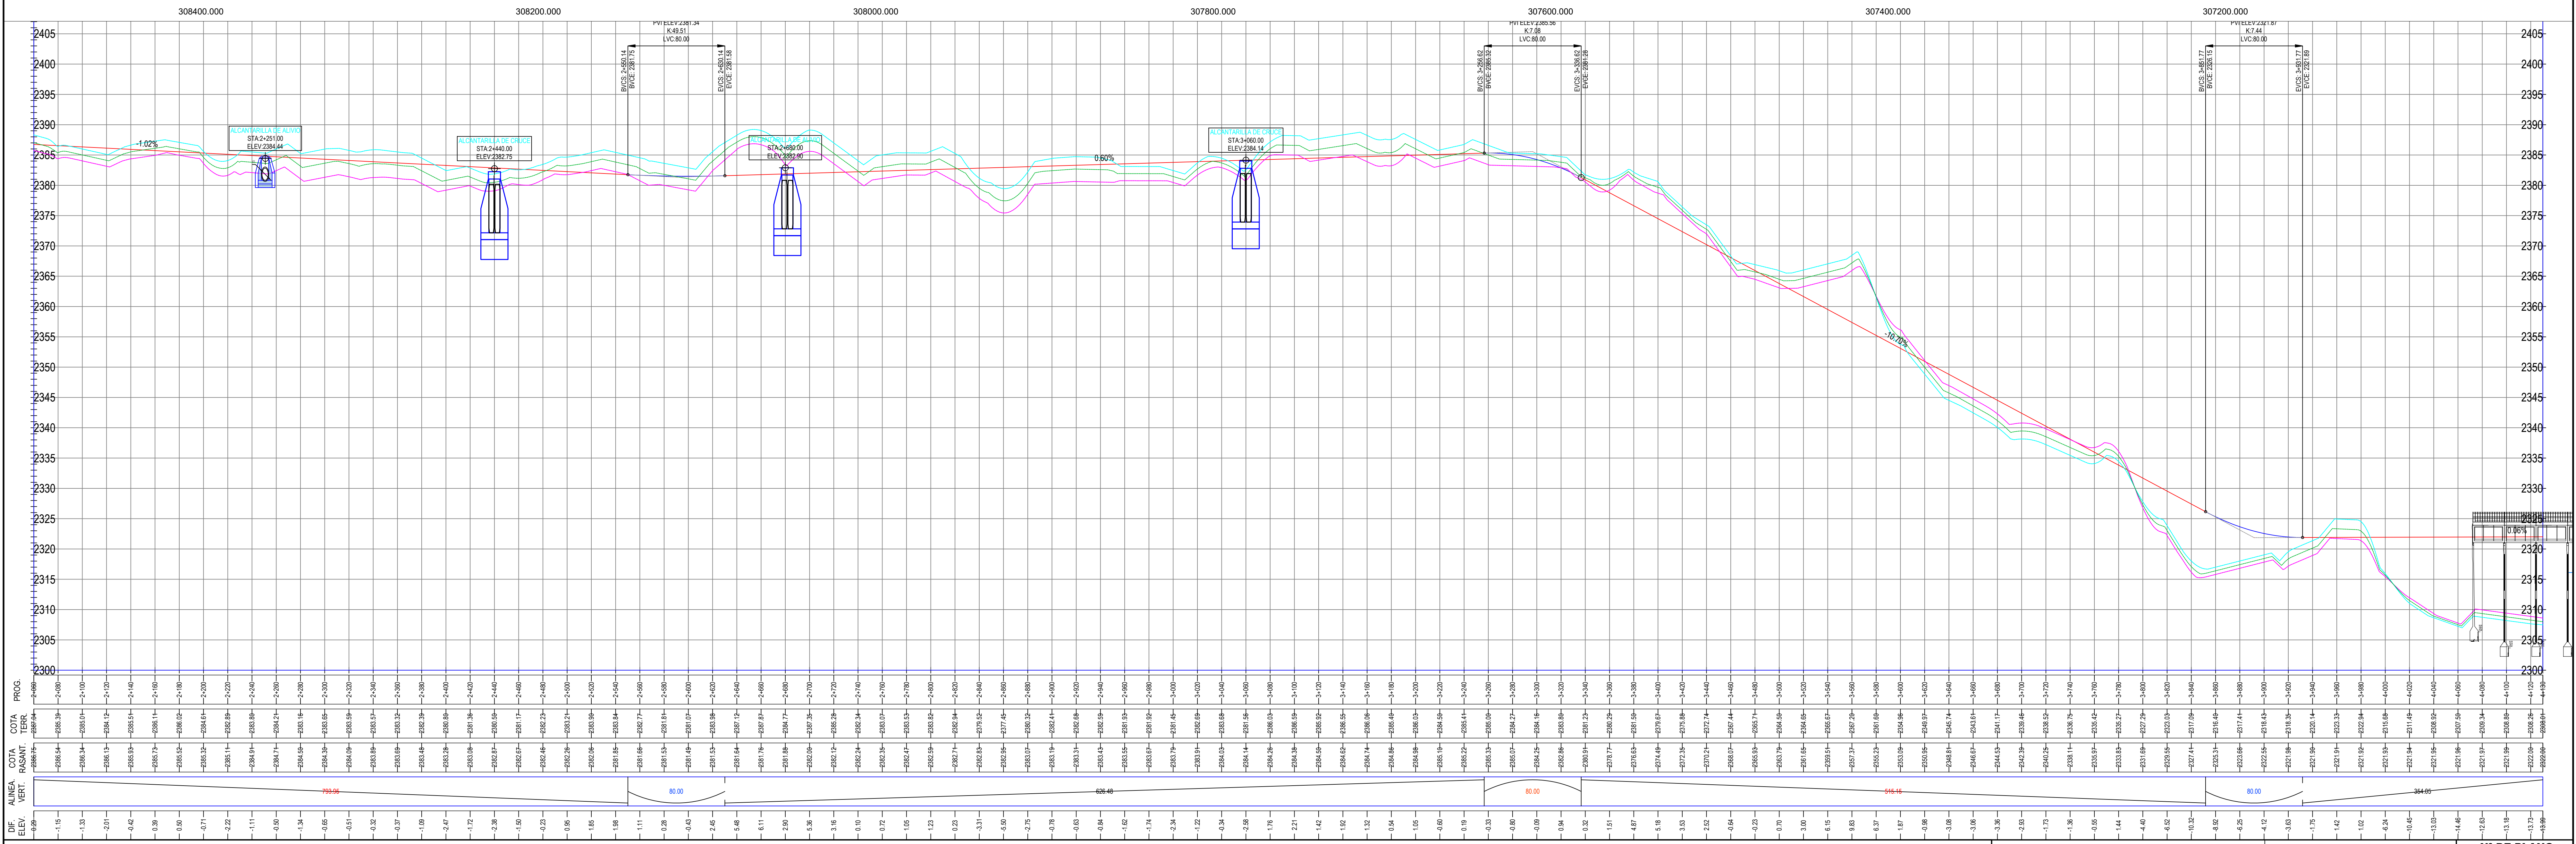
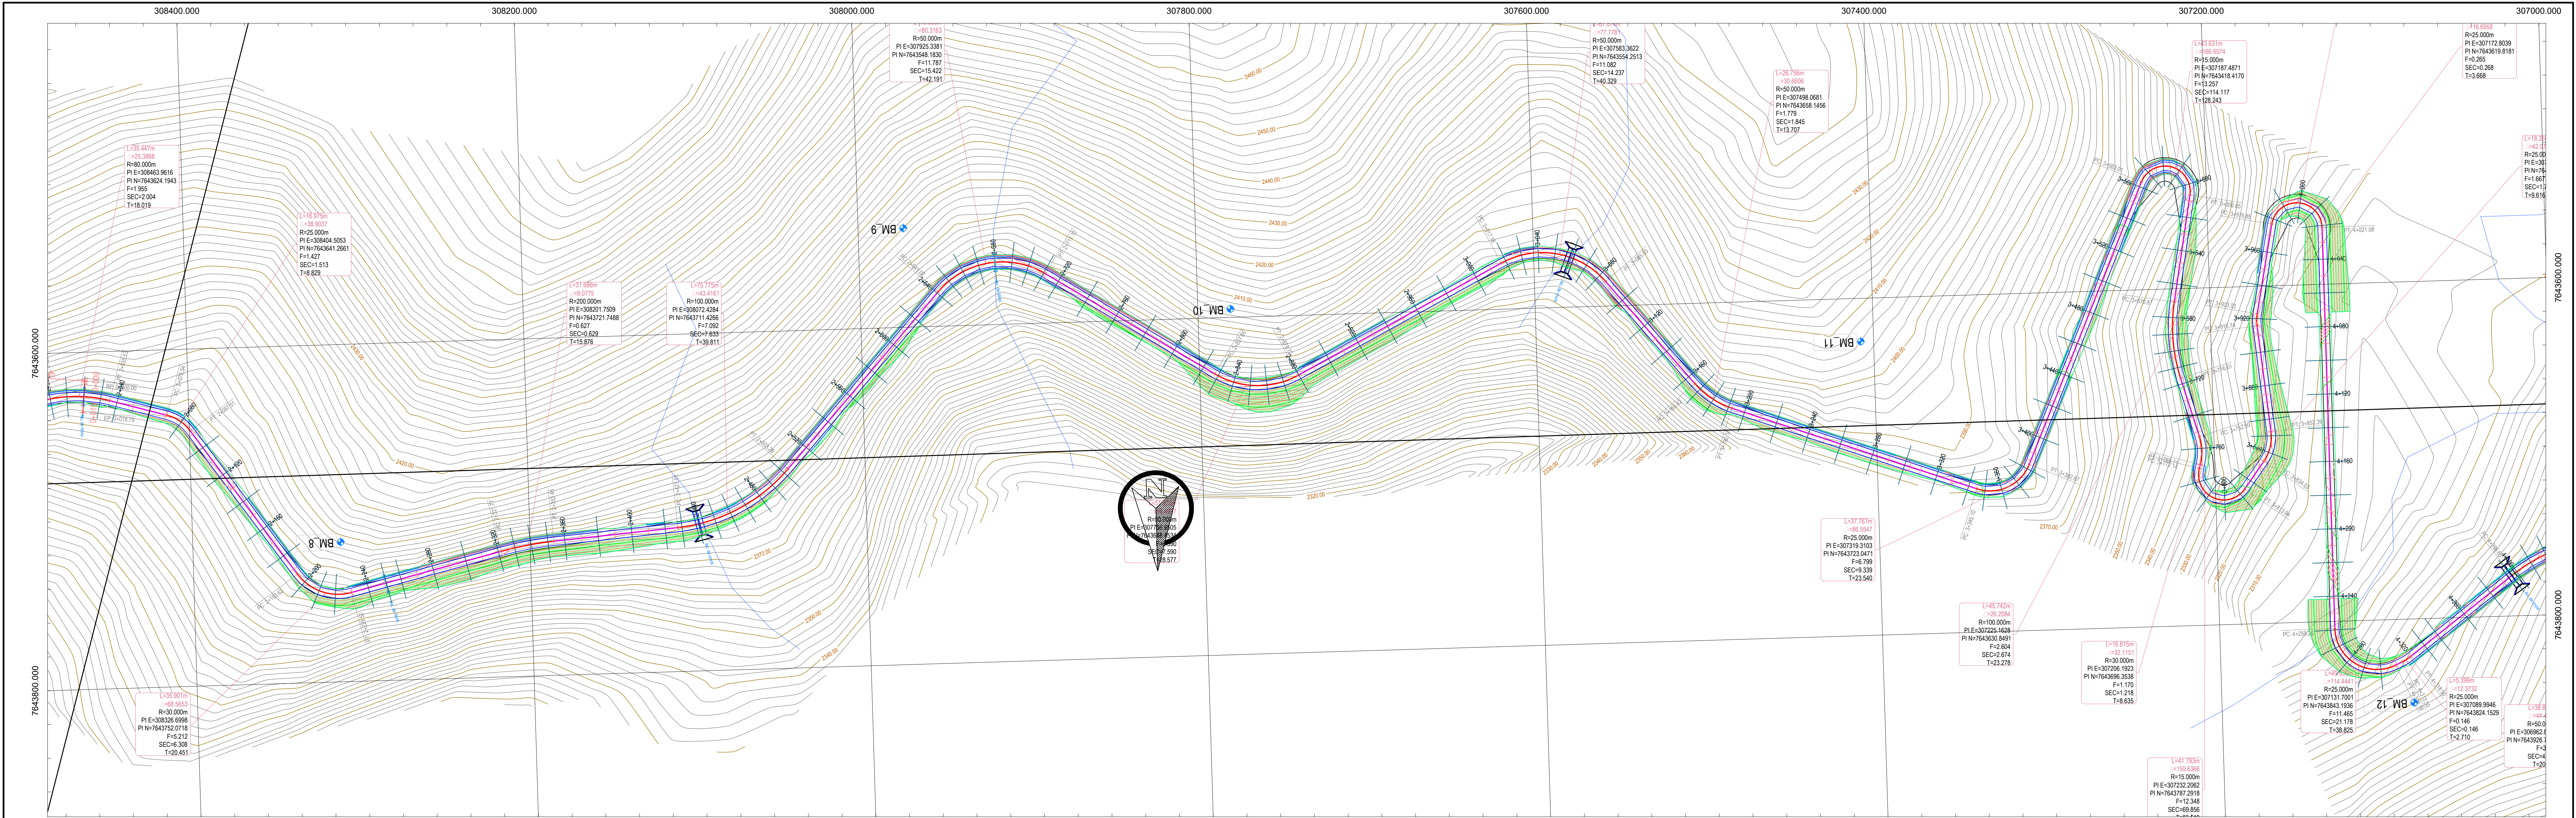
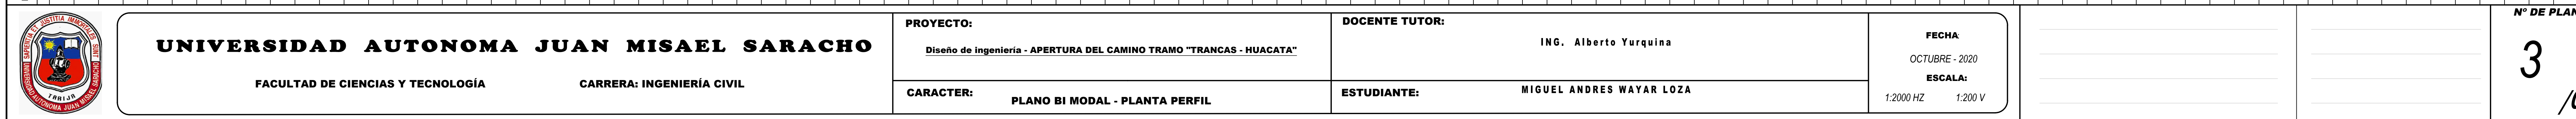


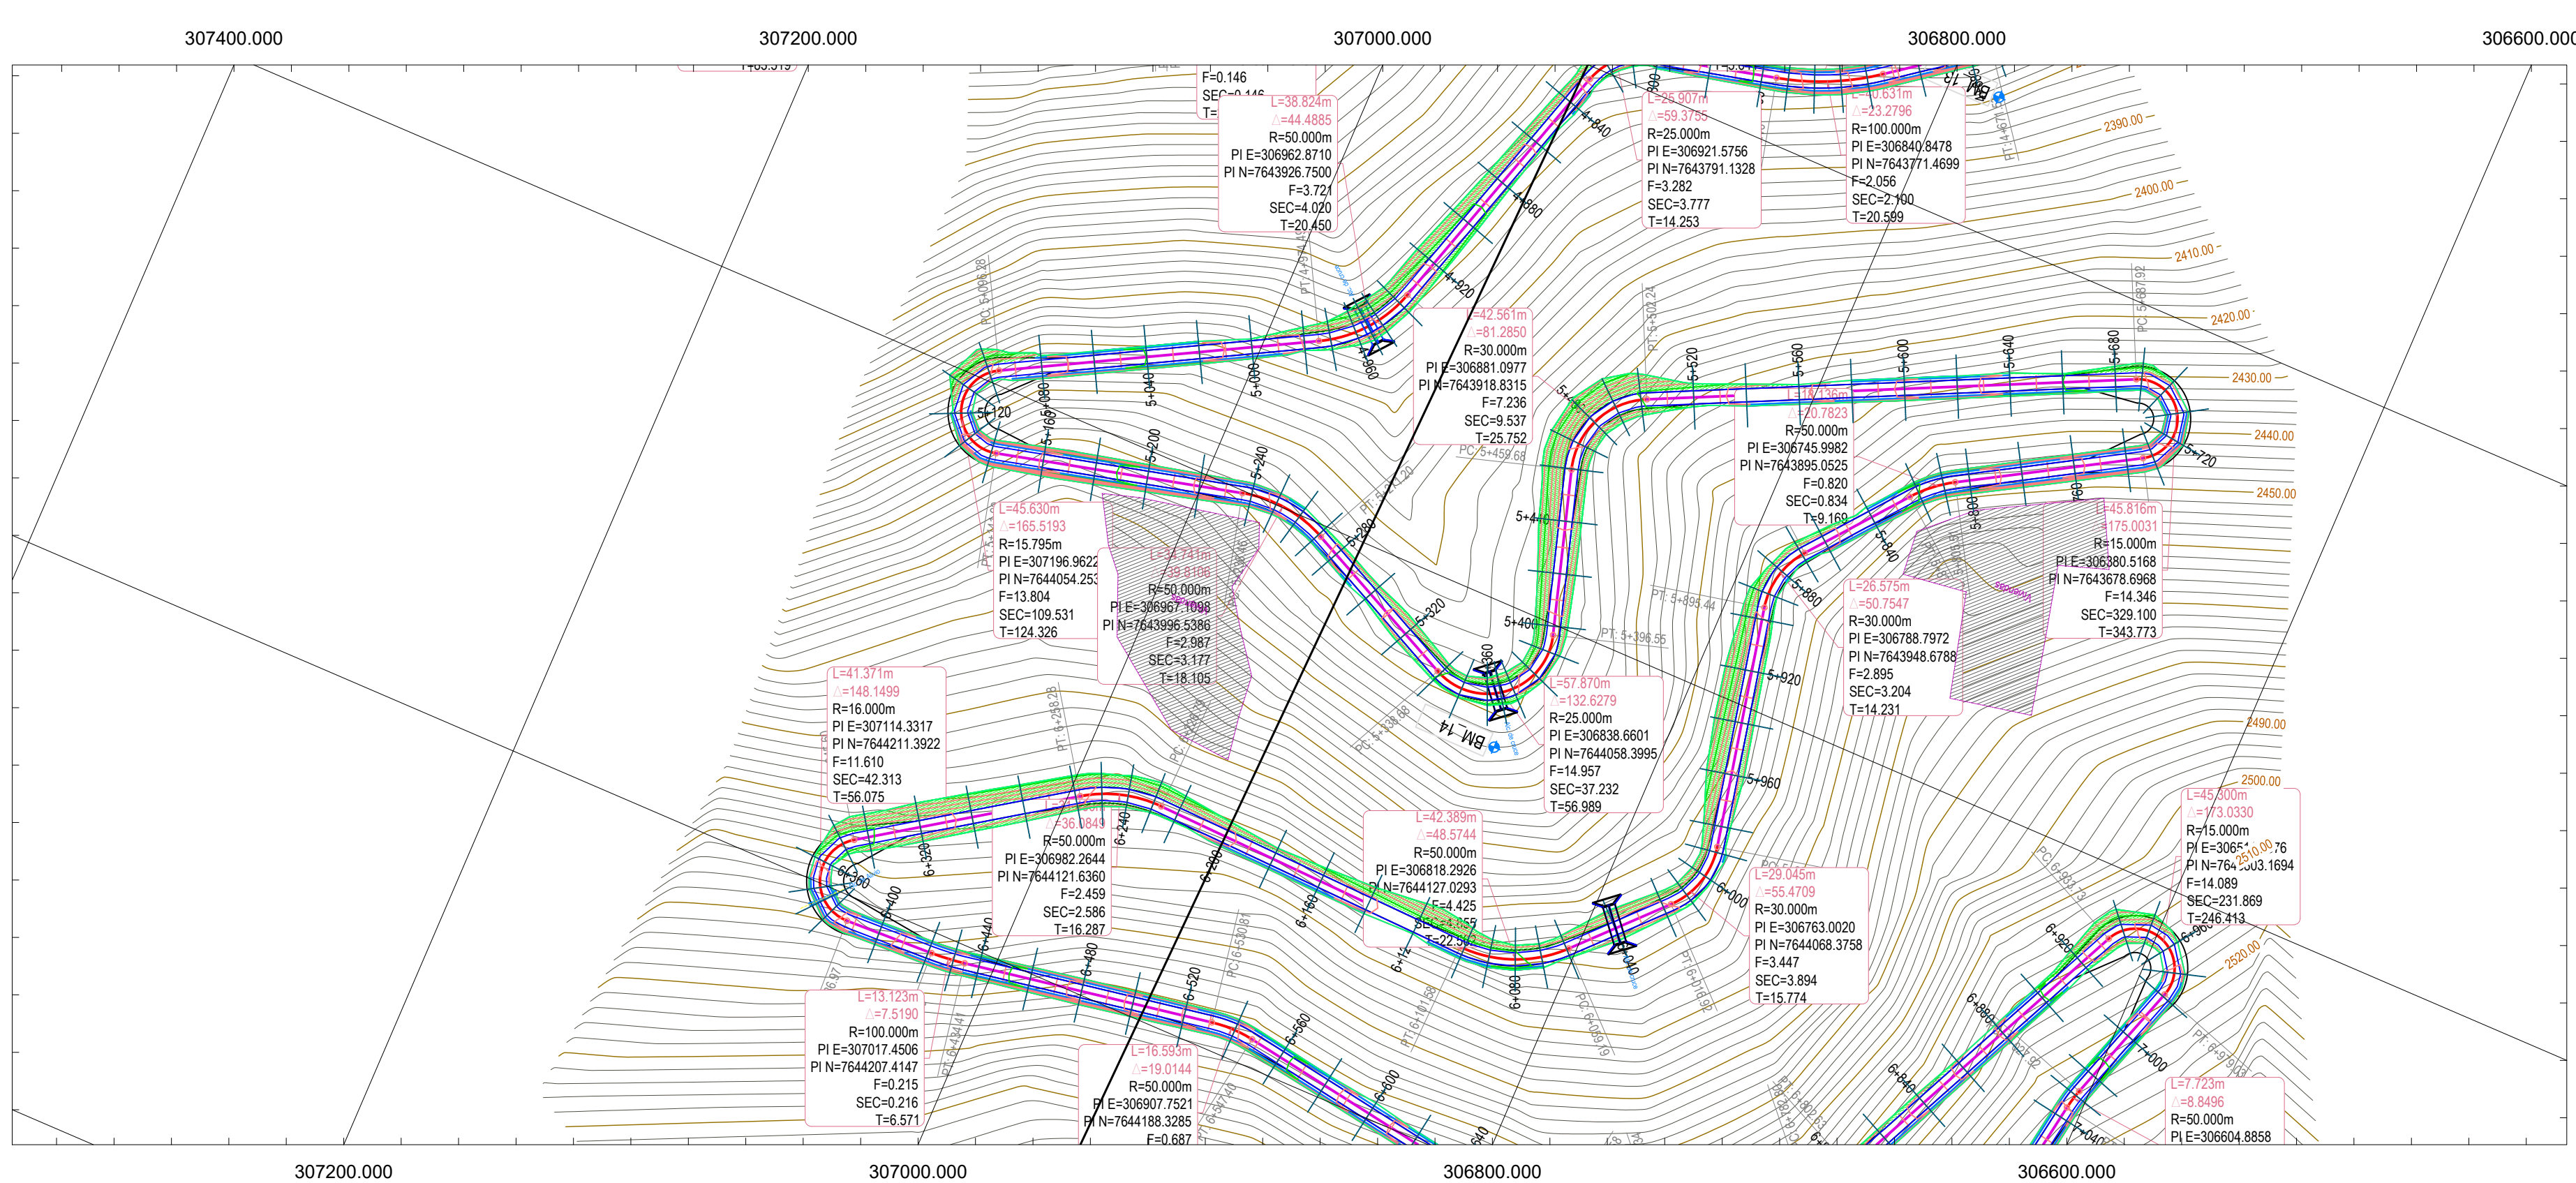

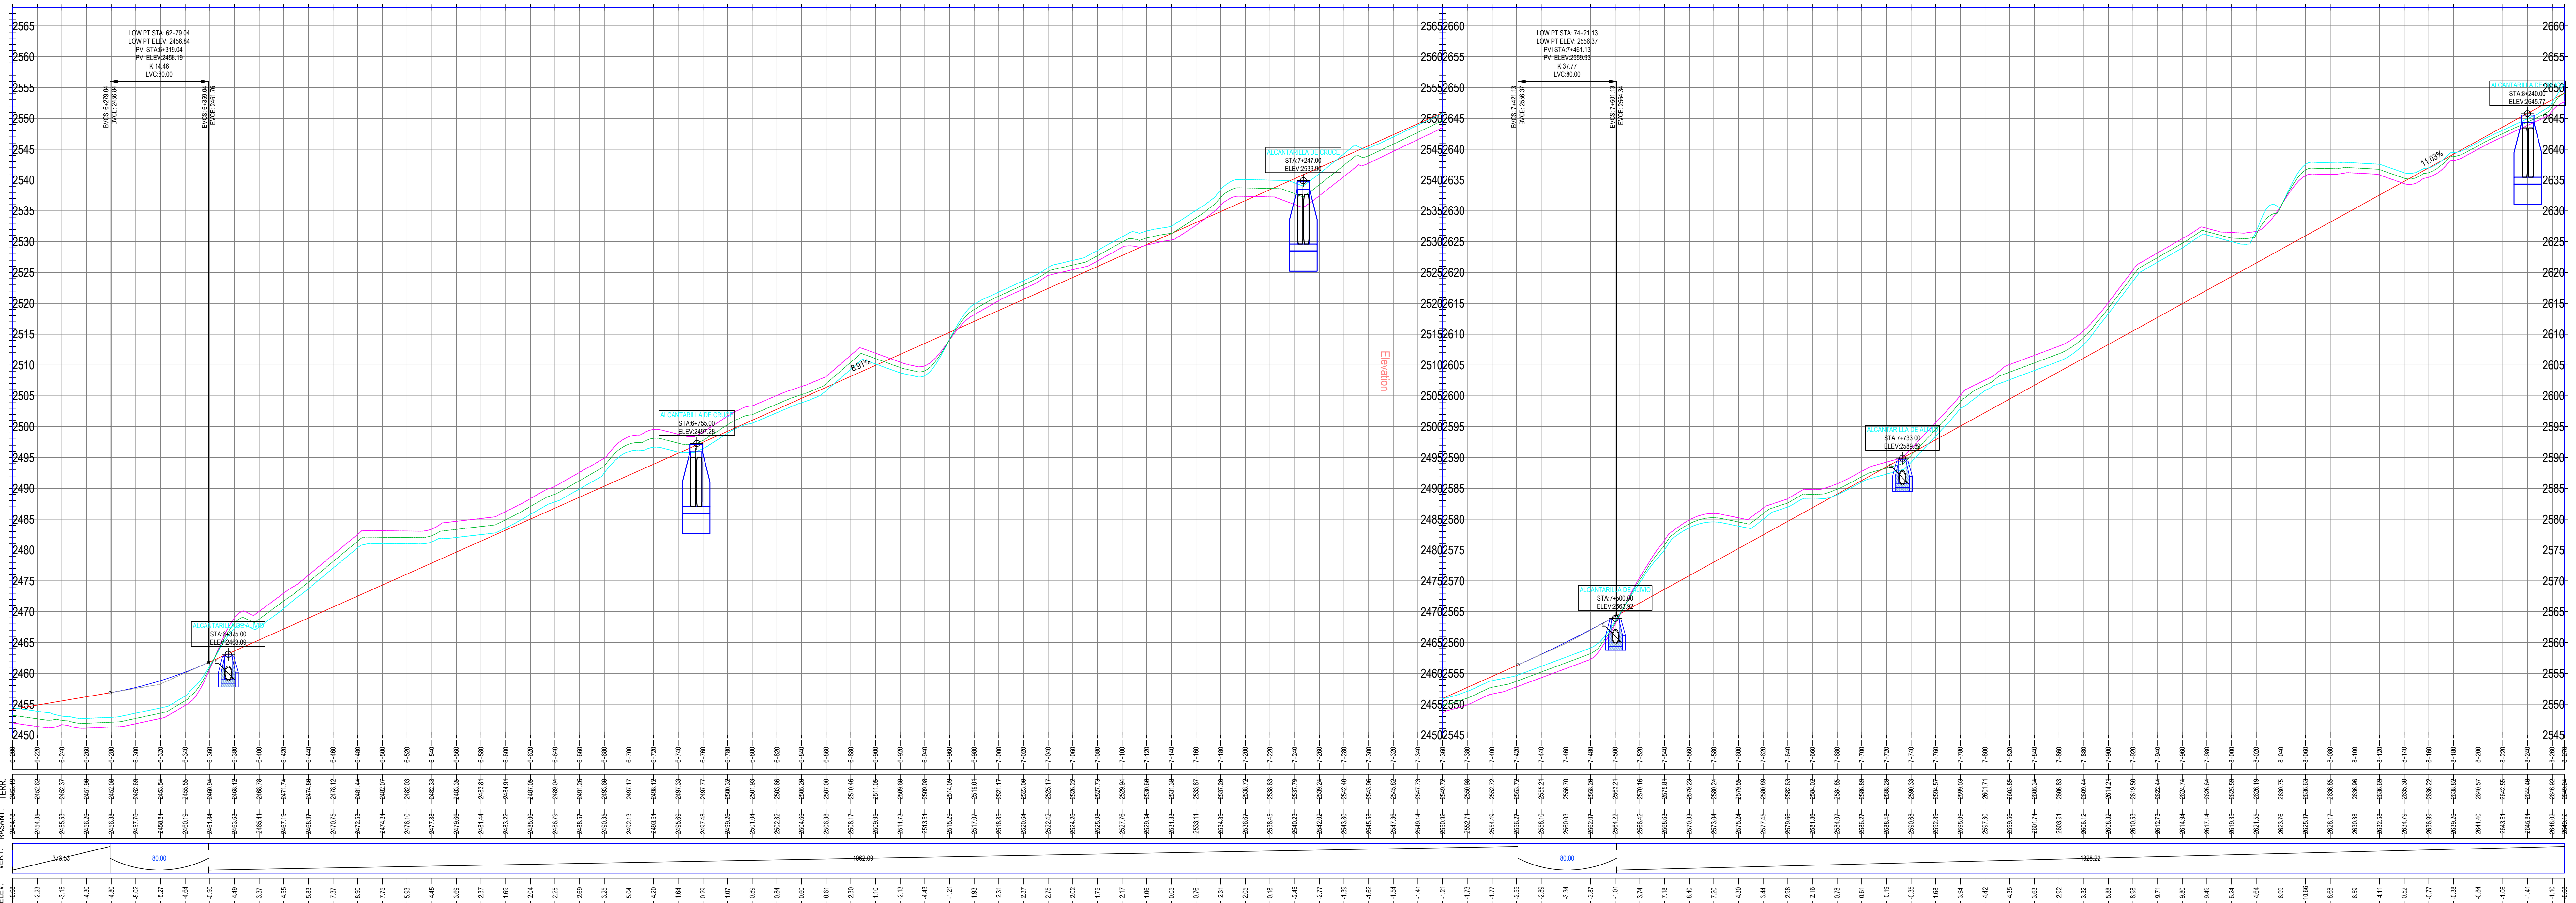

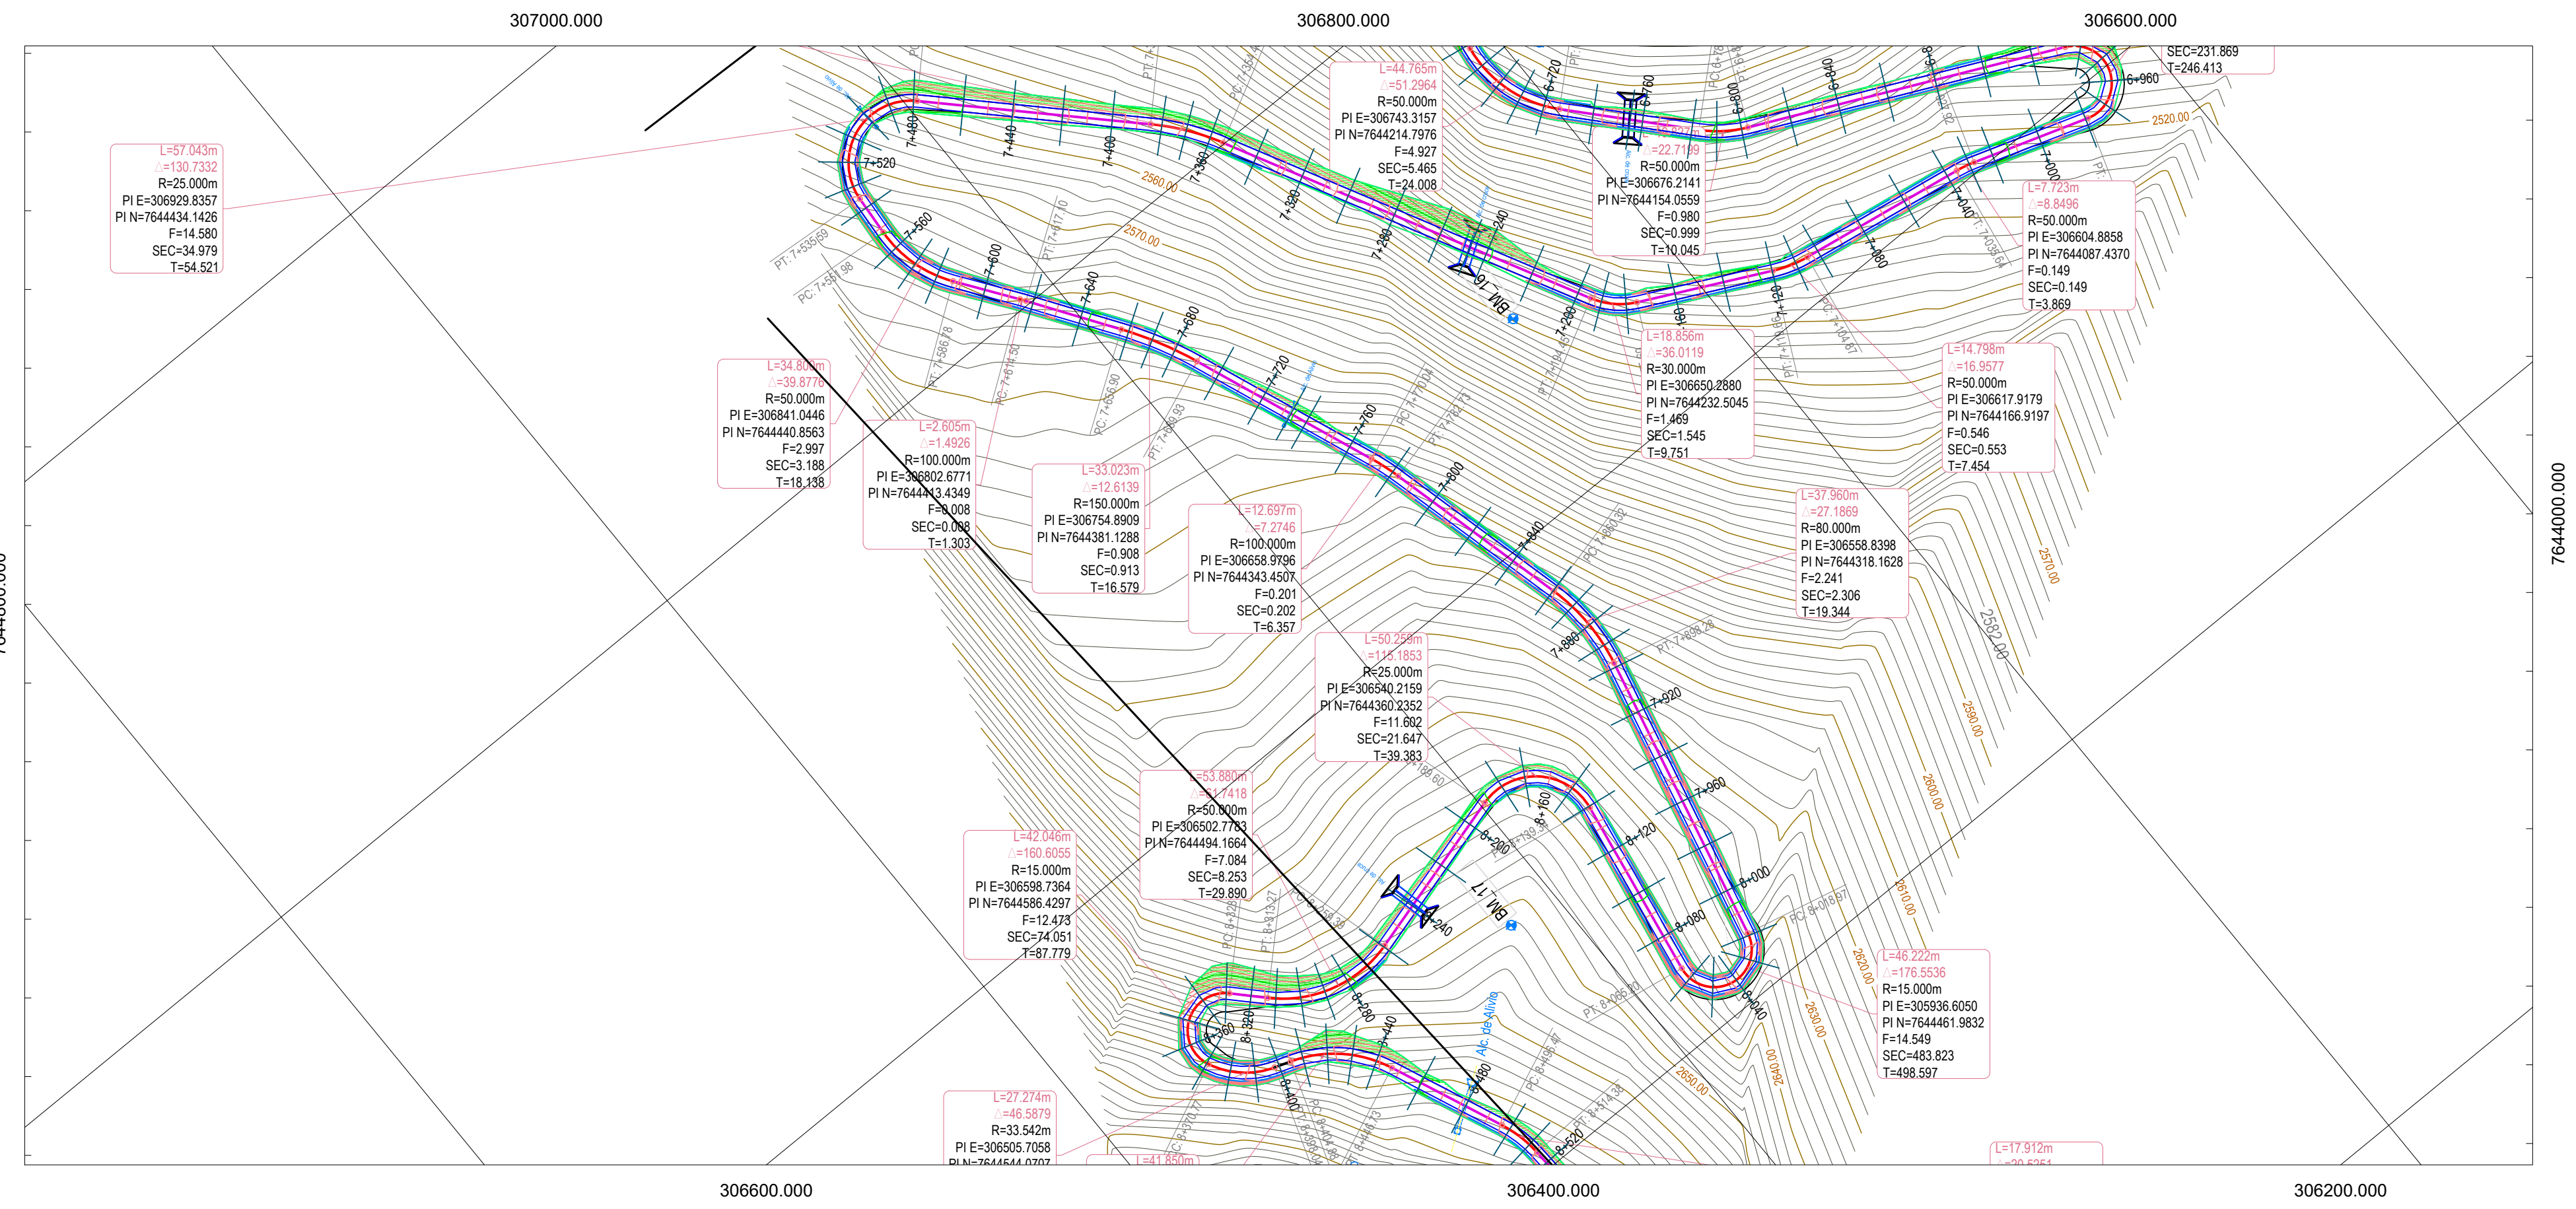

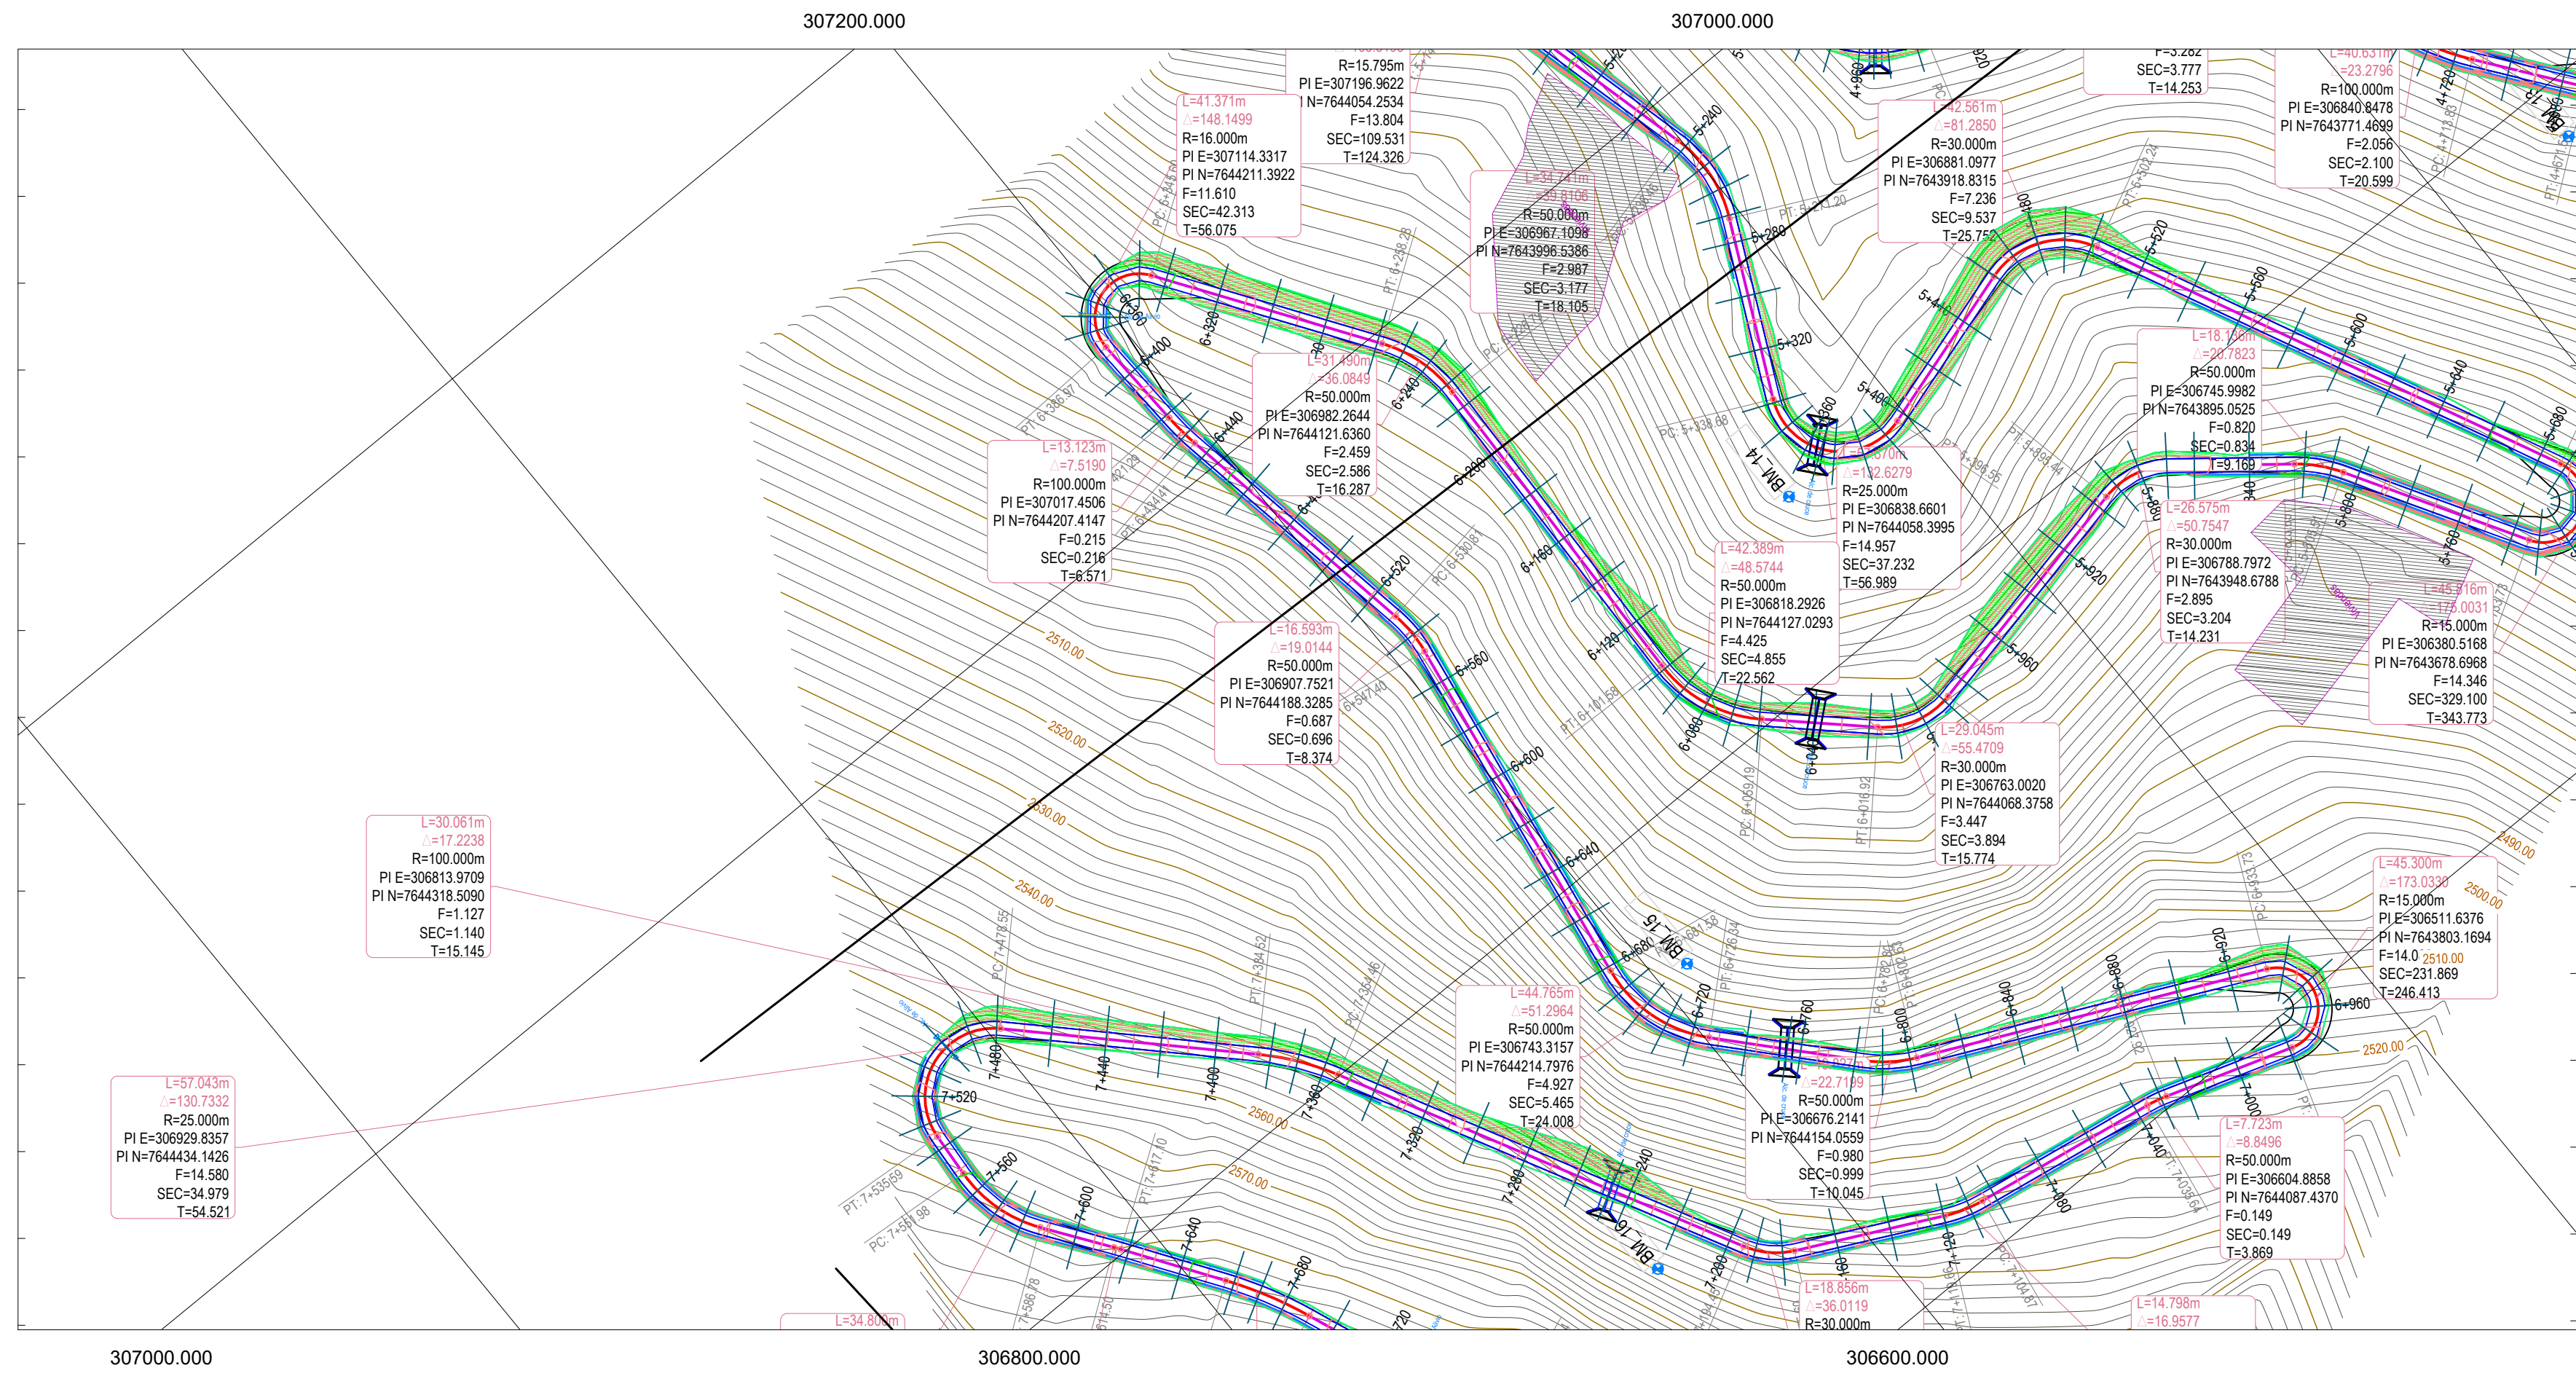

UNIVERSIDAD AUTONOMA JUAN MISAEL SARACHO

FACULTAD DE CIENCIAS Y TECNOLOGÍA

CARRERA: INGENIERÍA CIVIL

PROYECTO:

Diseño de ingeniería - APERTURA DEL CAMINO TRAMO "TRANCAS - HUACATA"

CARACTER:

PLANO BI MODAL - PLANTA PERFIL

DOCENTE TUTOR:

ING. Alberto Yurquina

ESTUDIANTE:

MIGUEL ANDRES WAYAR LOZA

FECHA:

OCTUBRE - 2020



ESCALA:



1:2000 HZ 1:200 V

Nº DE PLANO

4

/07

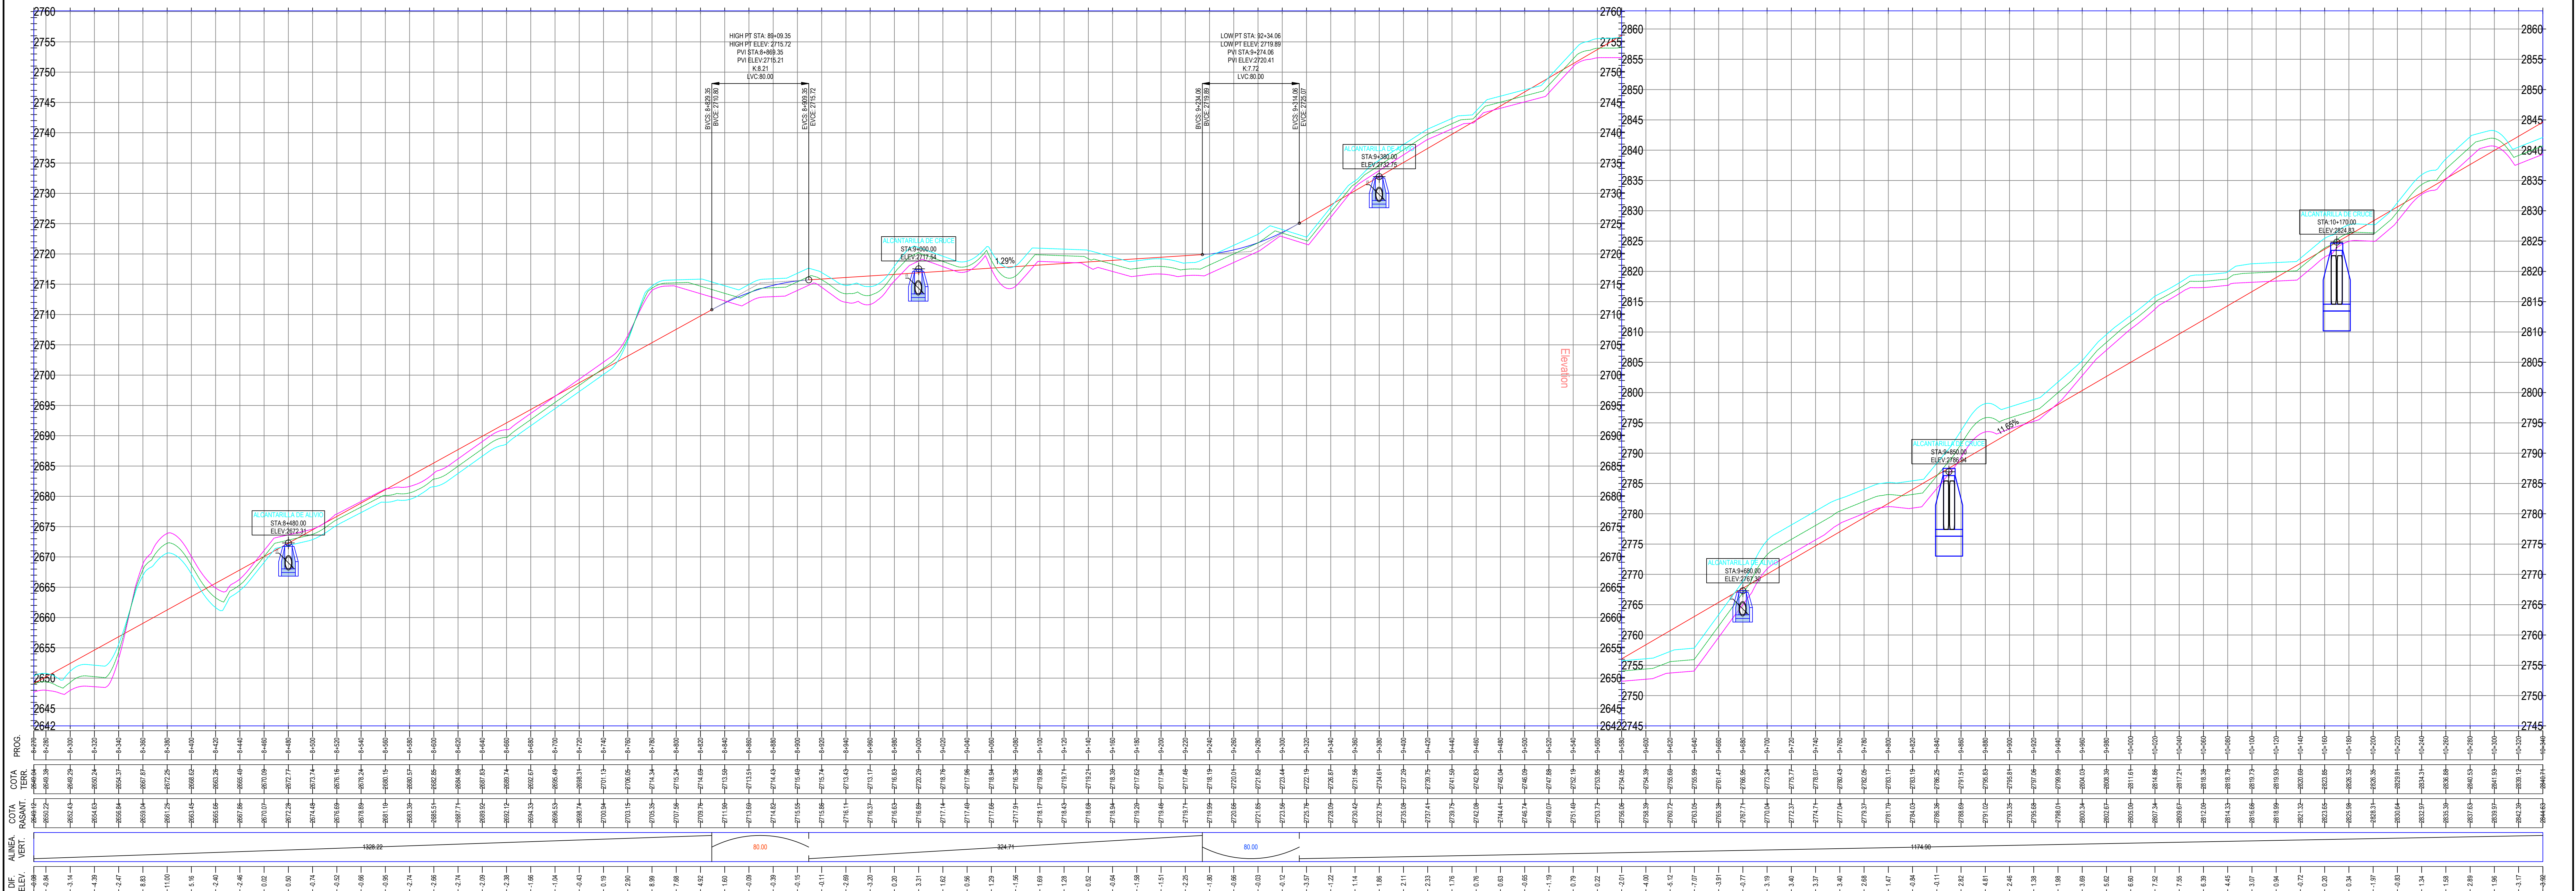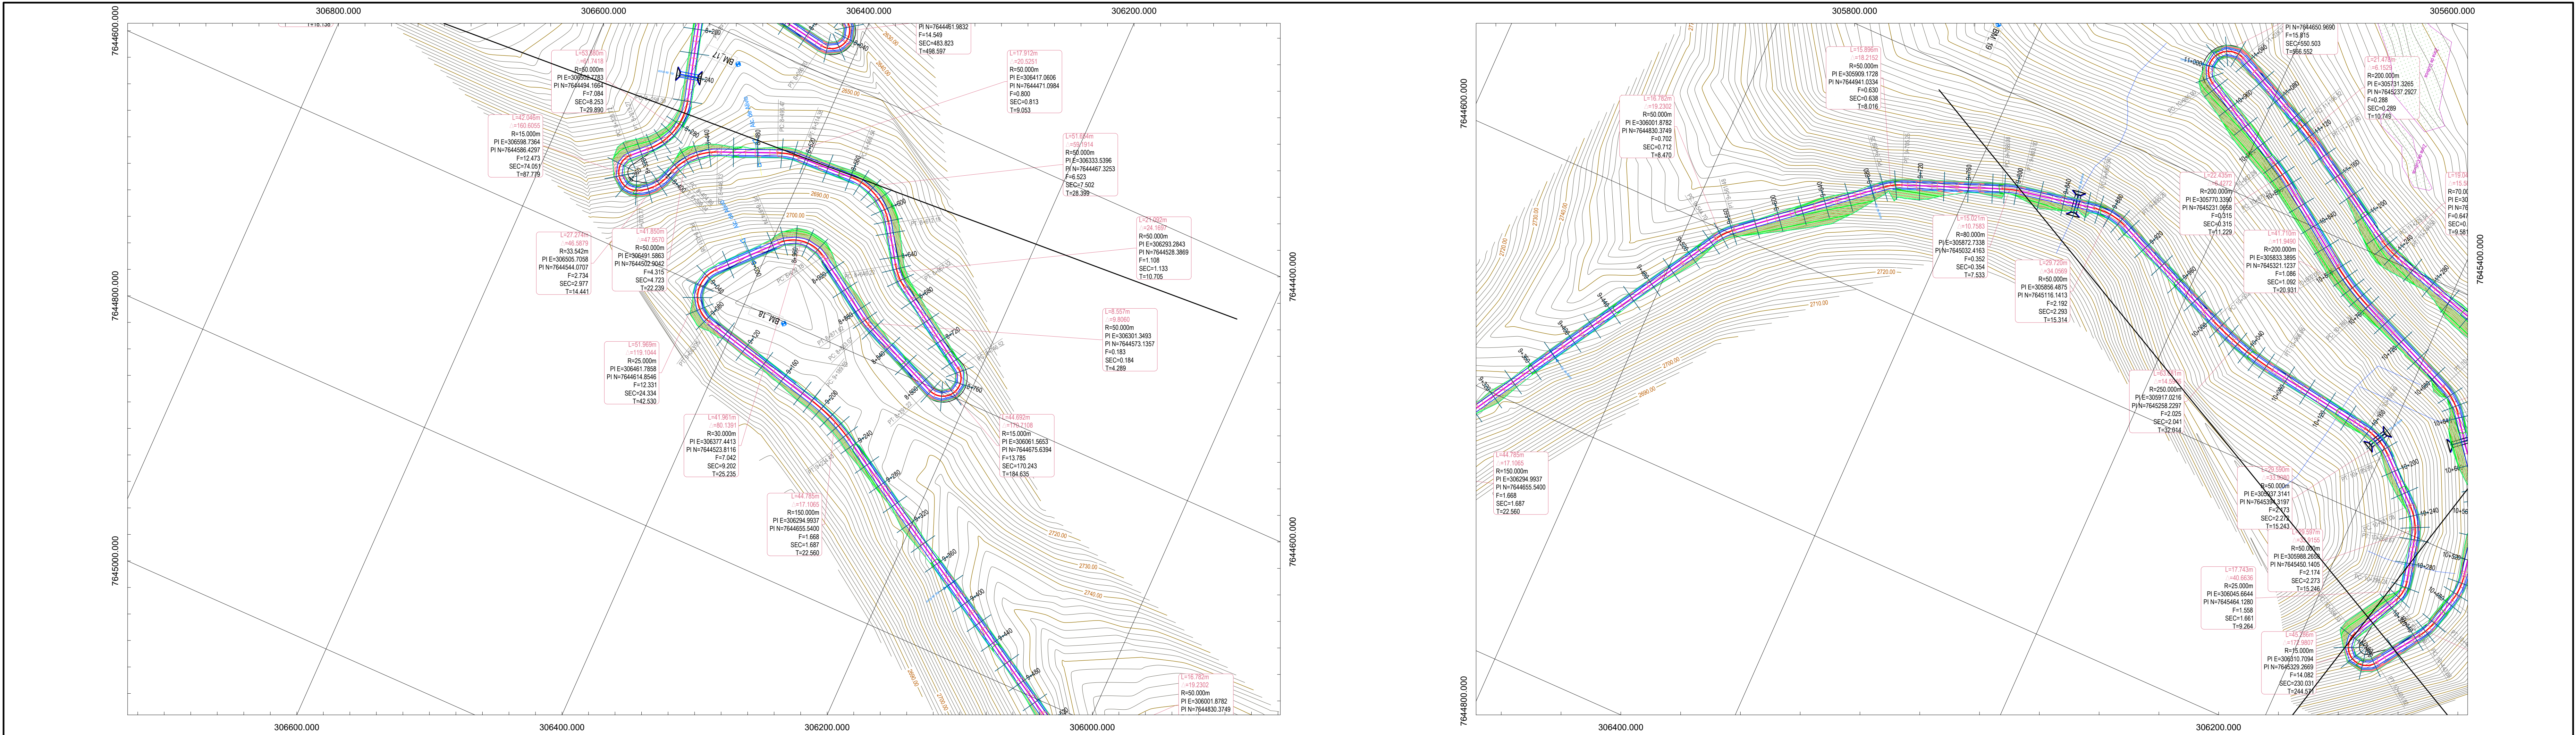

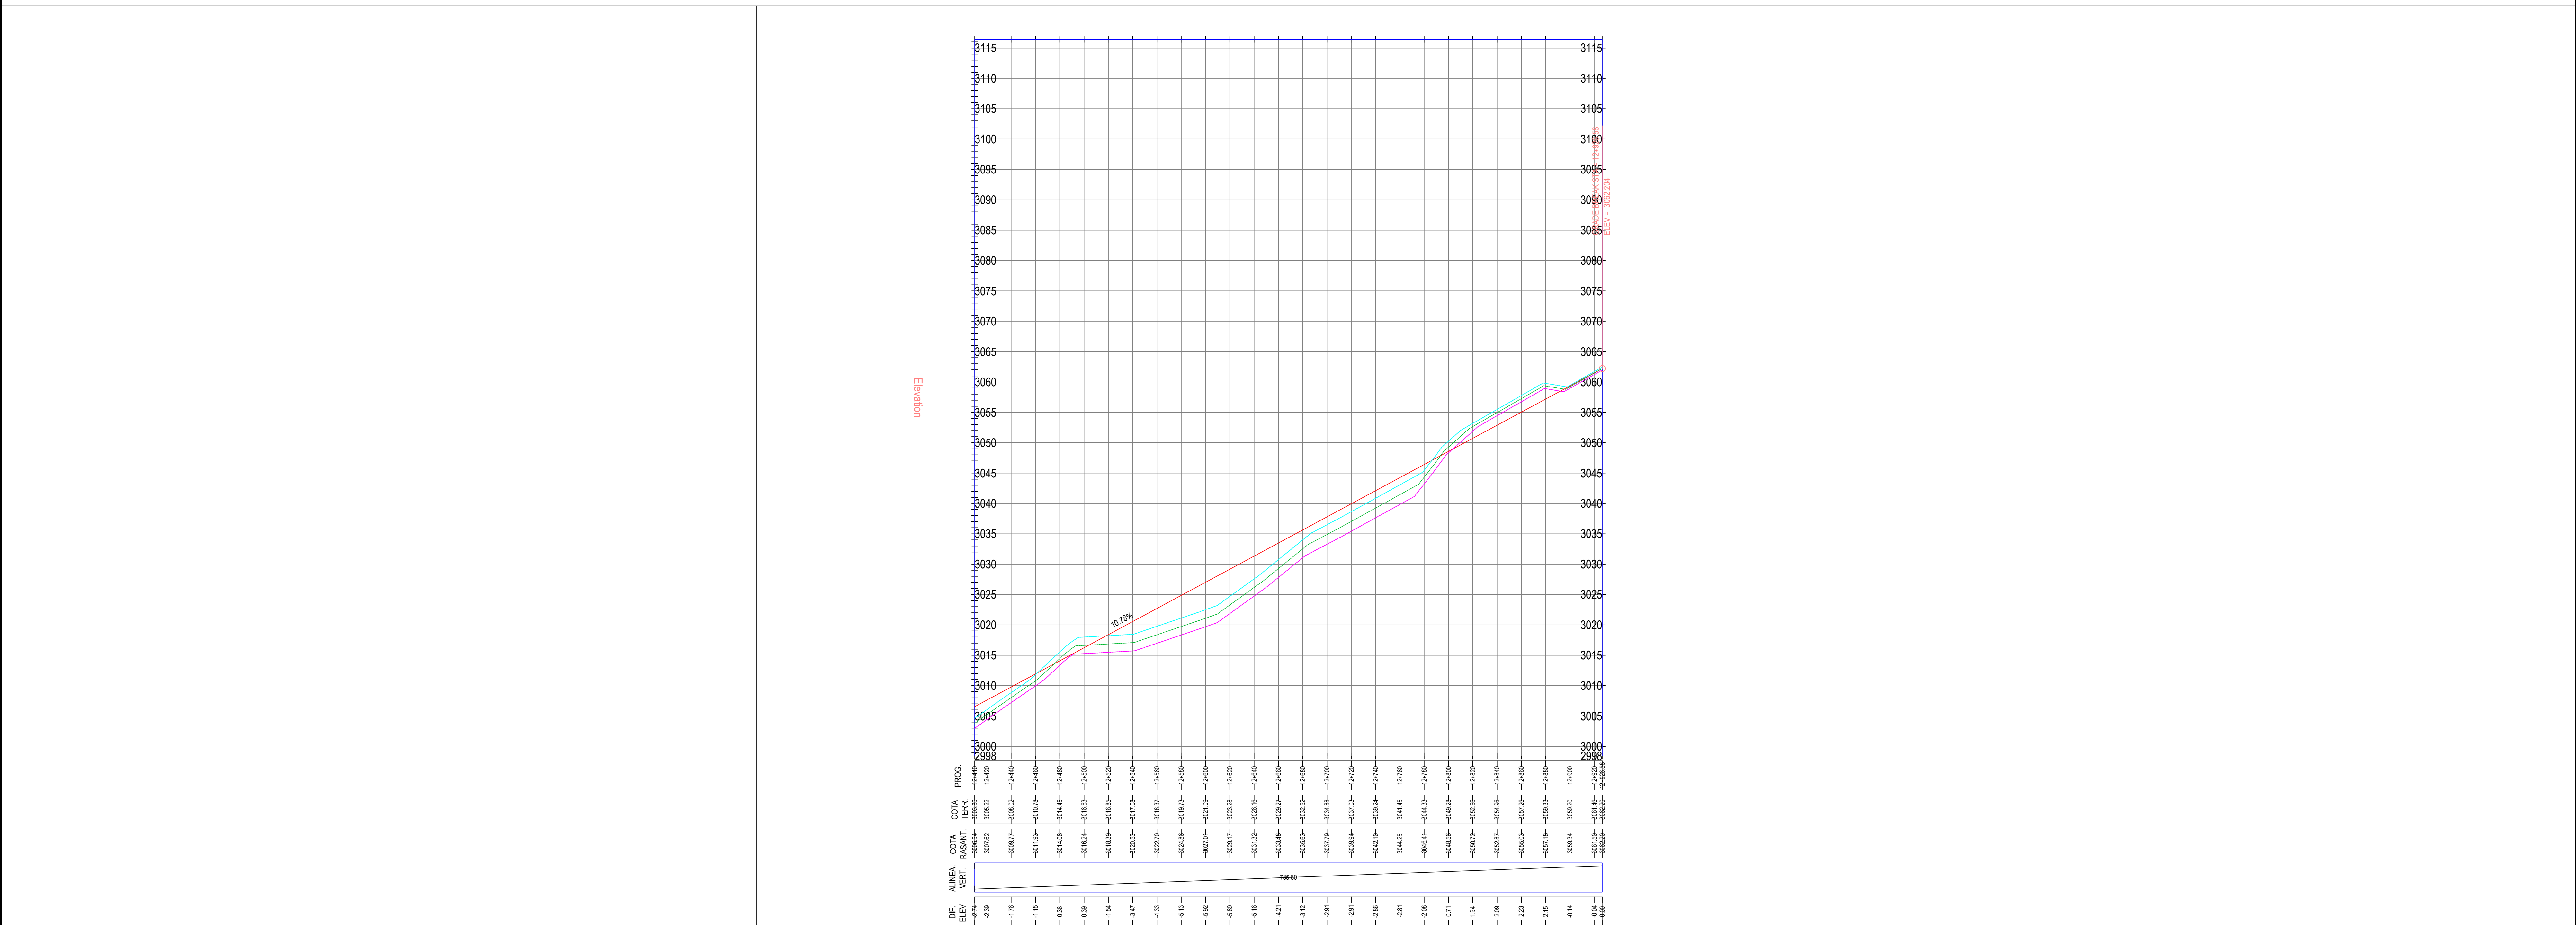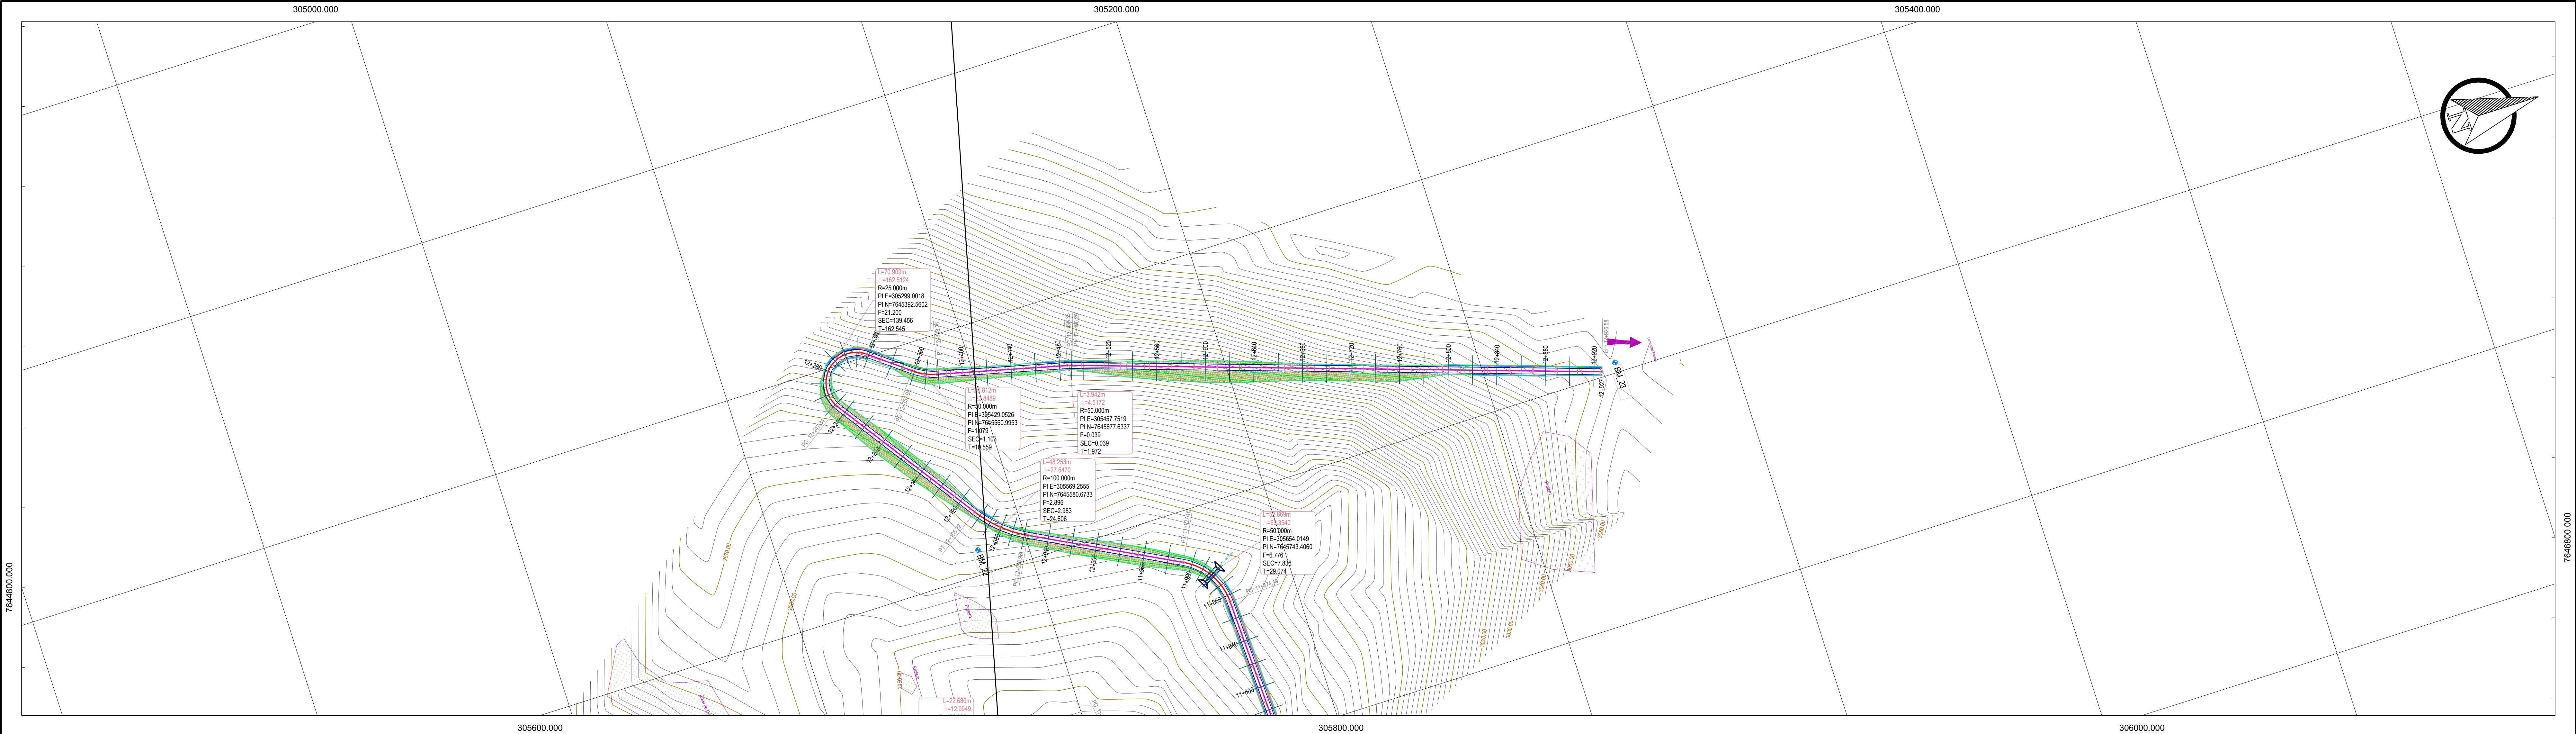

UNIVERSIDAD AUTONOMA JUAN MISAEL SARACHO

FACULTAD DE CIENCIAS Y TECNOLOGÍA CARRERA: INGENIERÍA CIVIL

PROYECTO: Diseño de ingeniería - APERTURA DEL CAMINO TRAMO "TRANCAS - HUACATA"
CARACTER: PLANO BI MODAL - PLANTA PERFIL

DOCENTE TUTOR: ING. Alberto Yurquina
ESTUDIANTE: MIGUEL ANDRES WAYAR LOZA

FECHA: OCTUBRE - 2020
ESCALA: 1:2000 HZ 1:200 V



UNIVERSIDAD AUTONOMA JUAN MISAEL SARACHO

FACULTAD DE CIENCIAS Y TECNOLOGÍA

CARRERA: INGENIERÍA CIVIL

PROYECTO:

Diseño de Ingeniería - APERTURA DEL CAMINO TRAMO "TRANCAS - HUACATA"

CARACTER:

PLANO DE SECCIONES TRANSVERSALES

DOCENTE TUTOR:

ING. Alberto Yurquina

ESTUDIANTE:

MIGUEL ANDRES WAYAR LOZA

FECHA:

OCTUBRE - 2020































































ESCALA:

1:200

Nº DE PLANO

1

/13

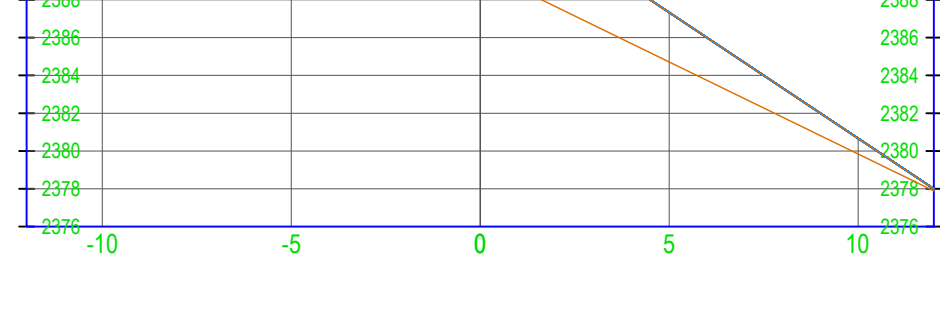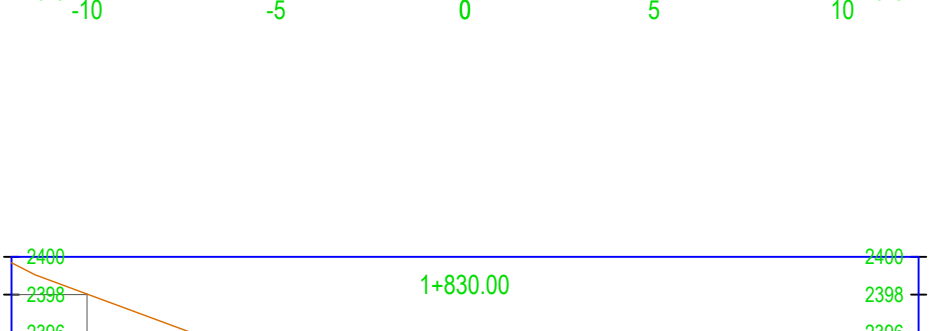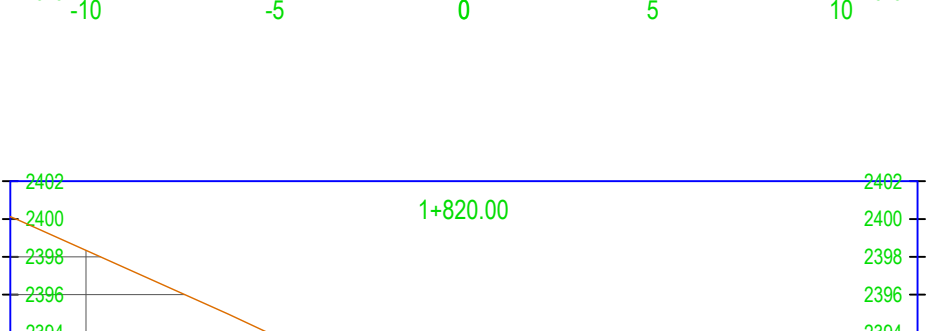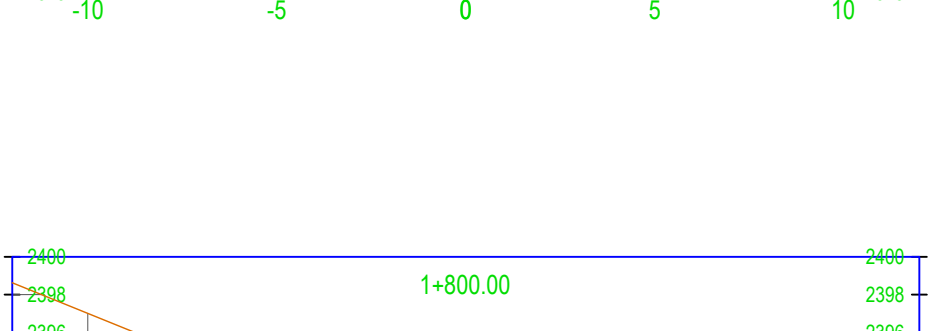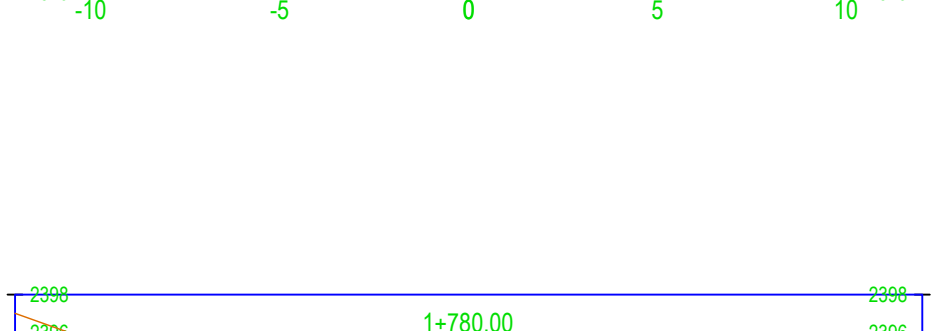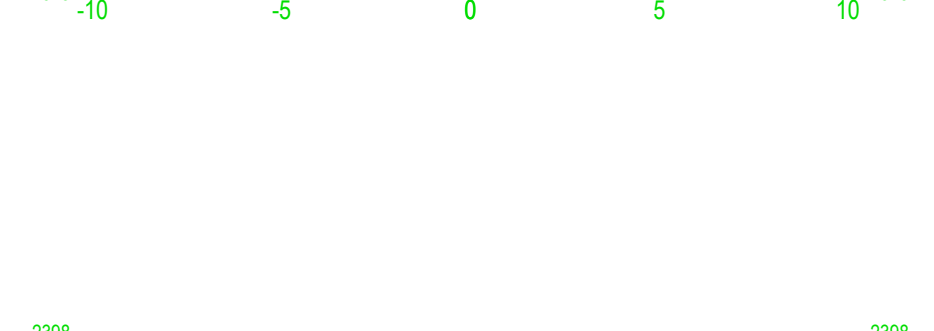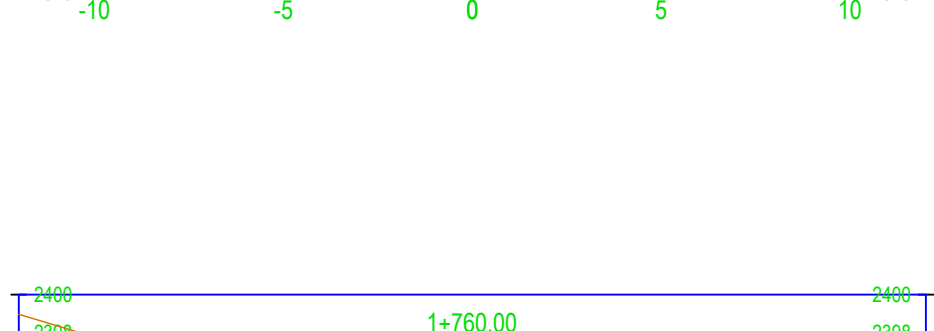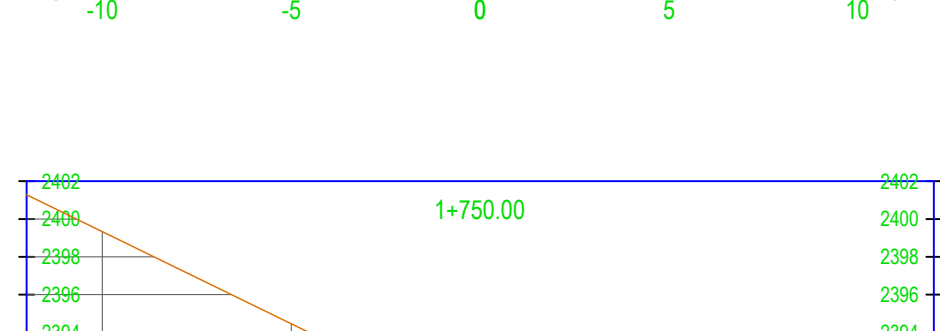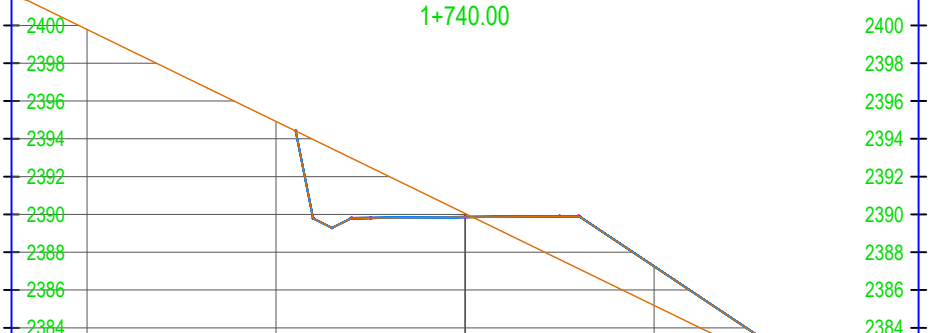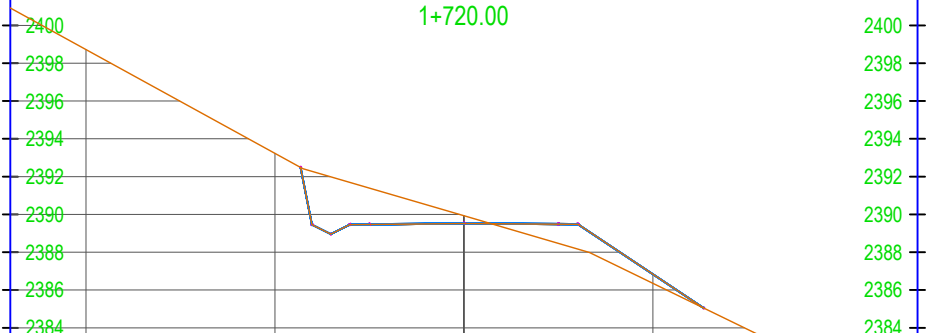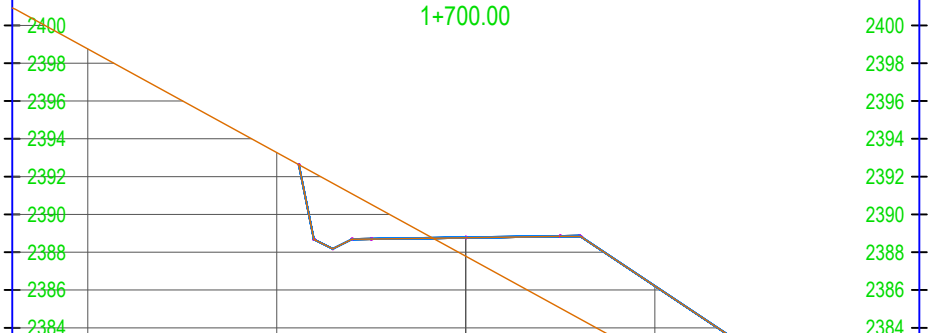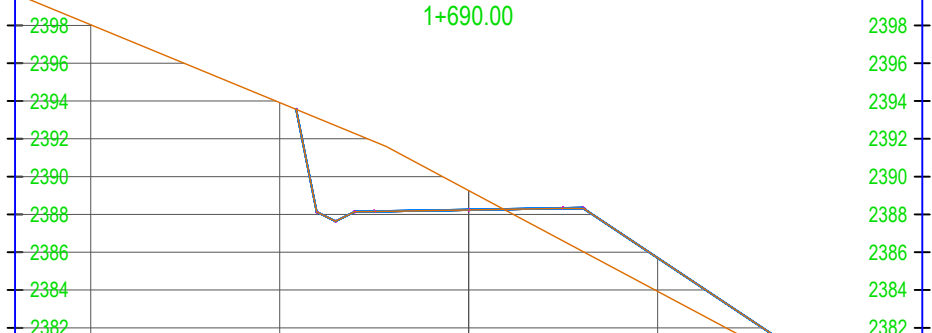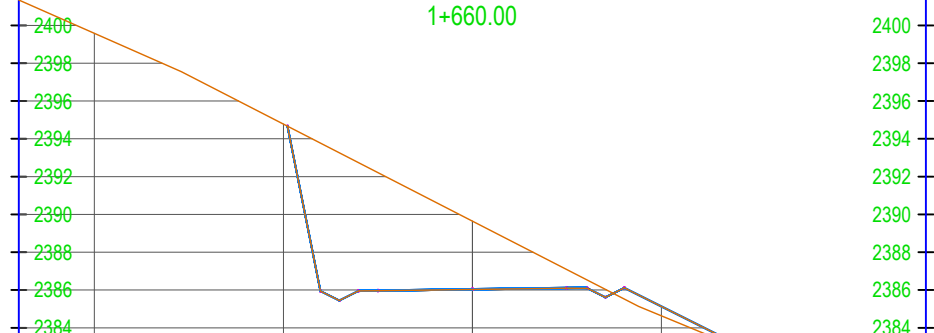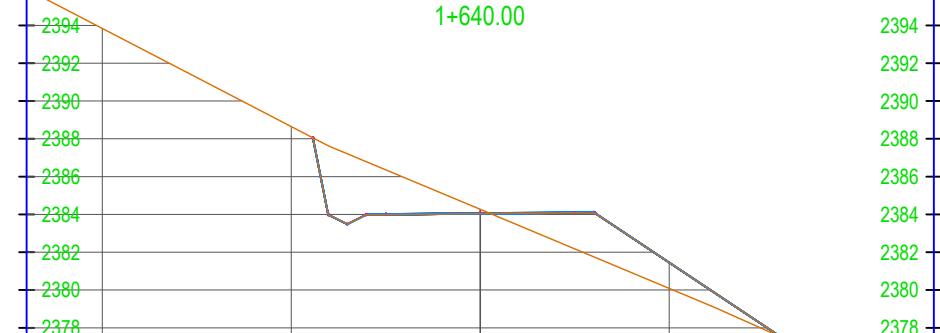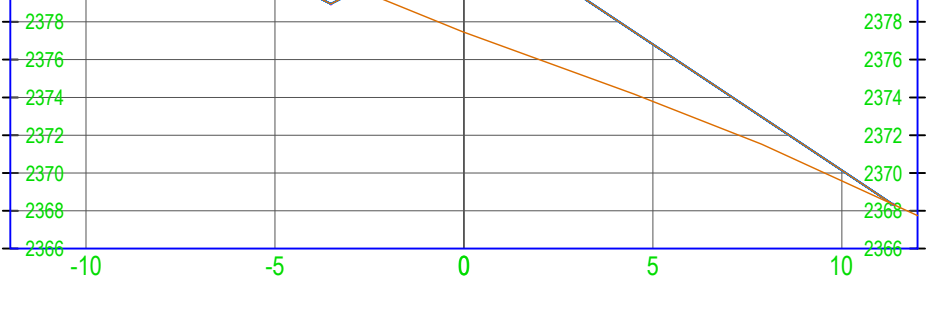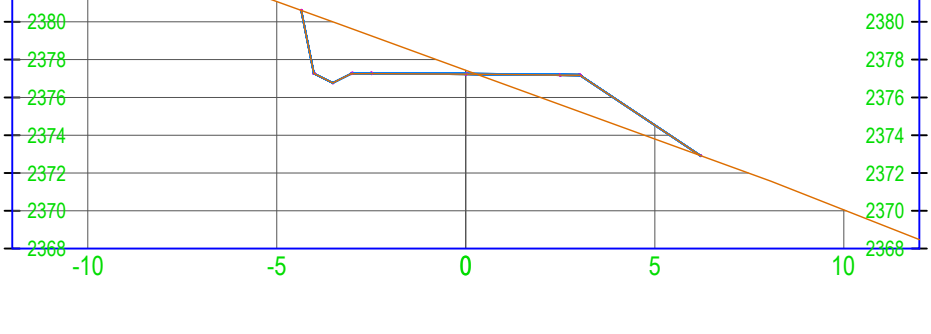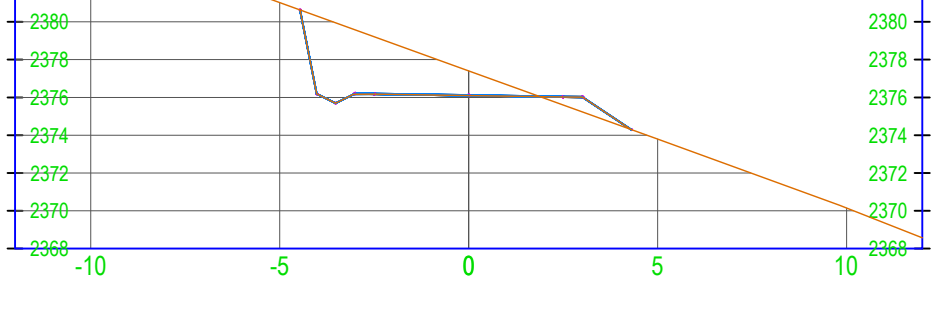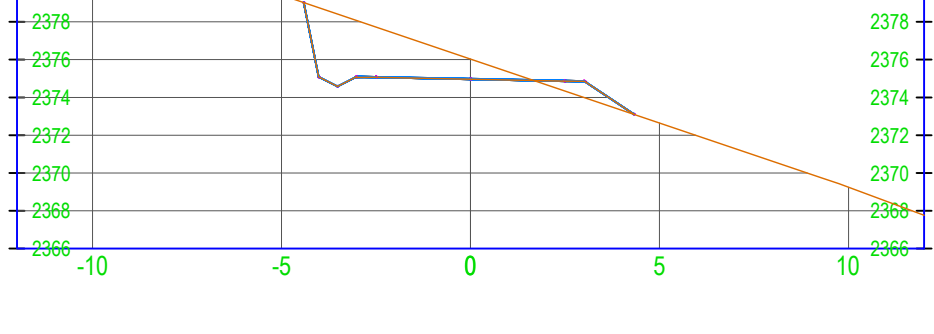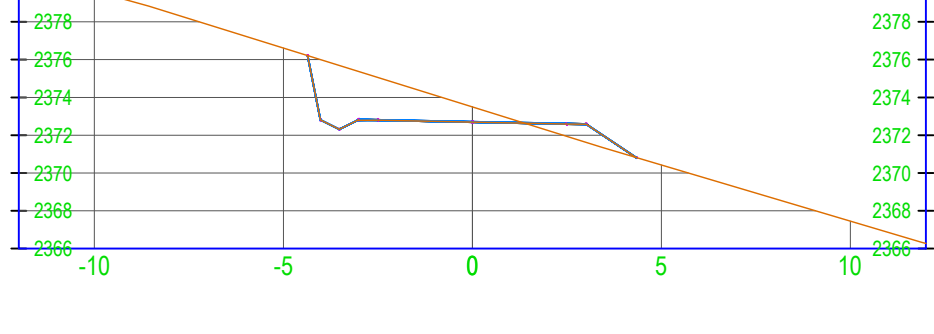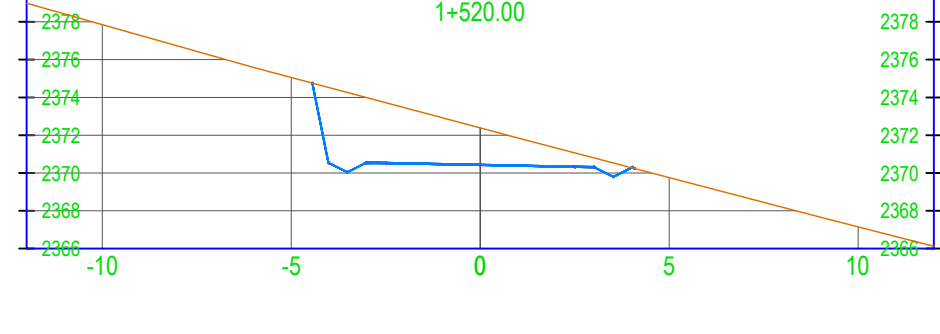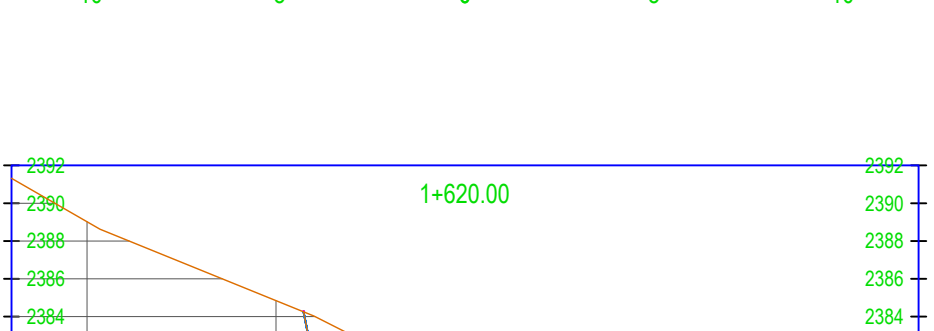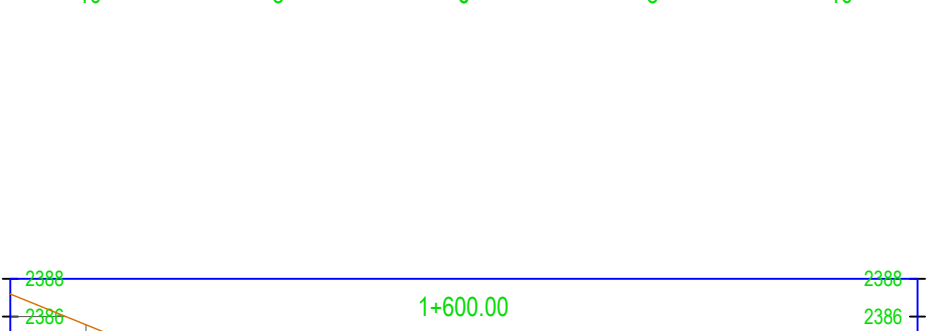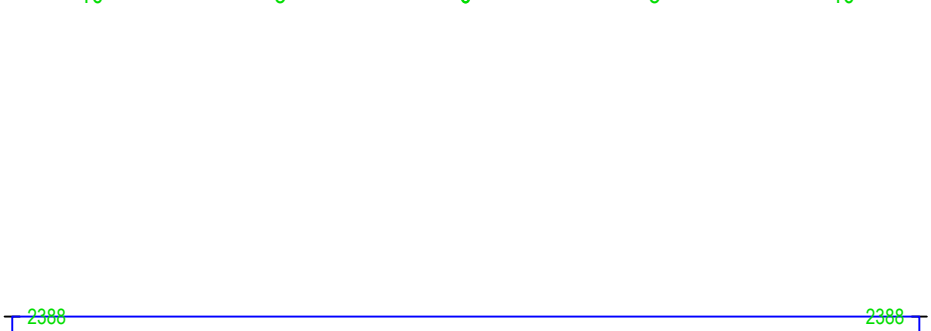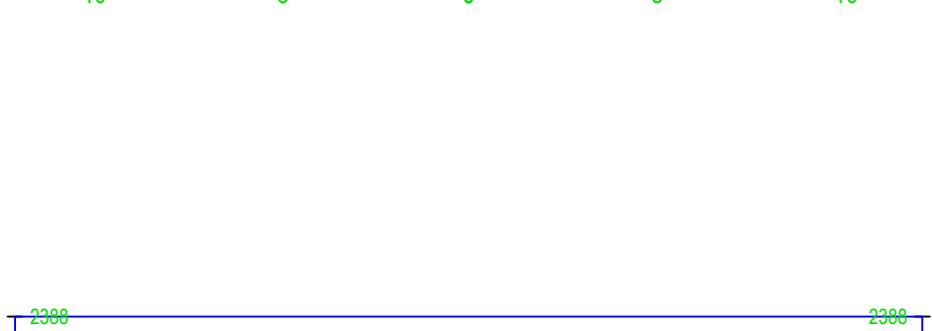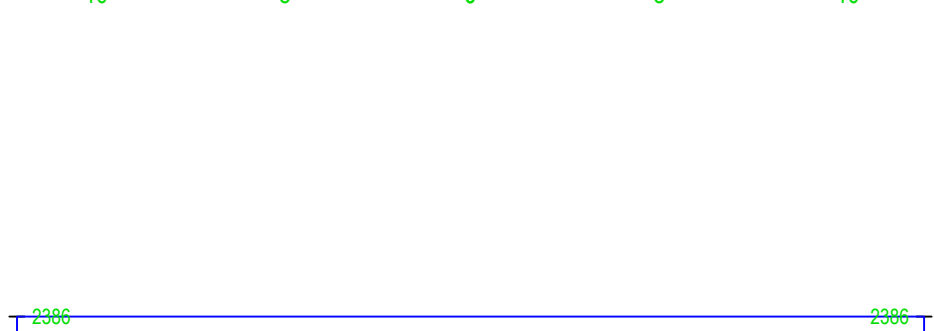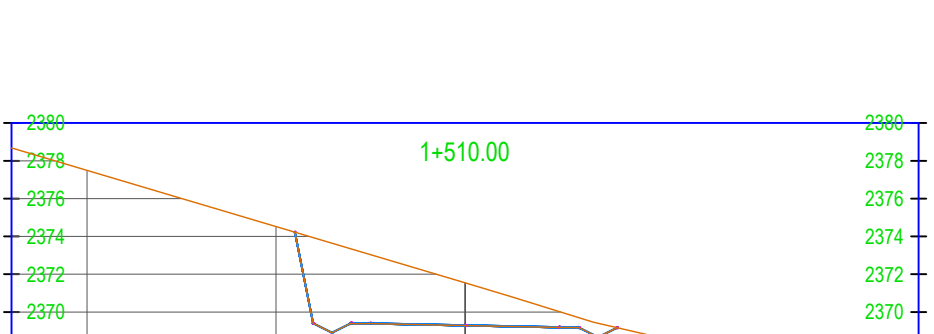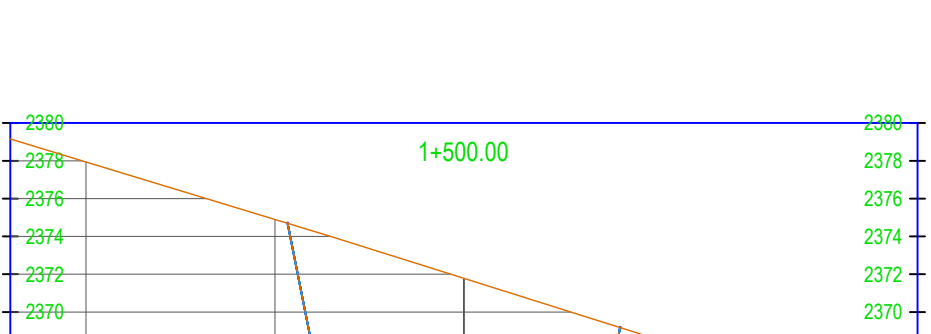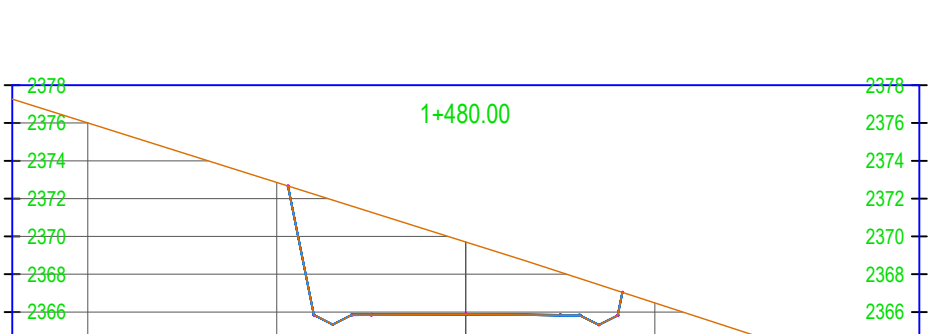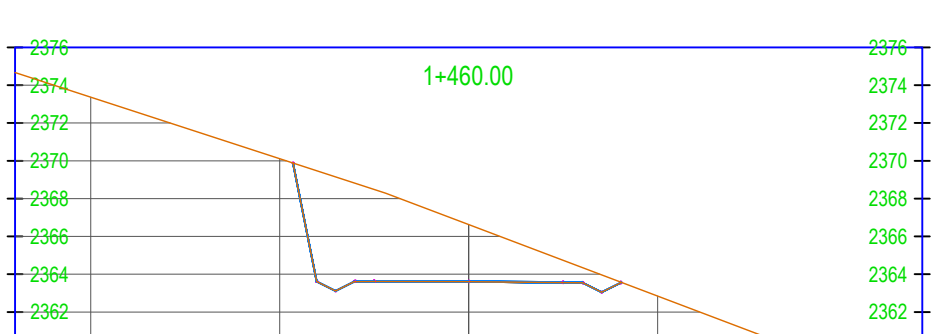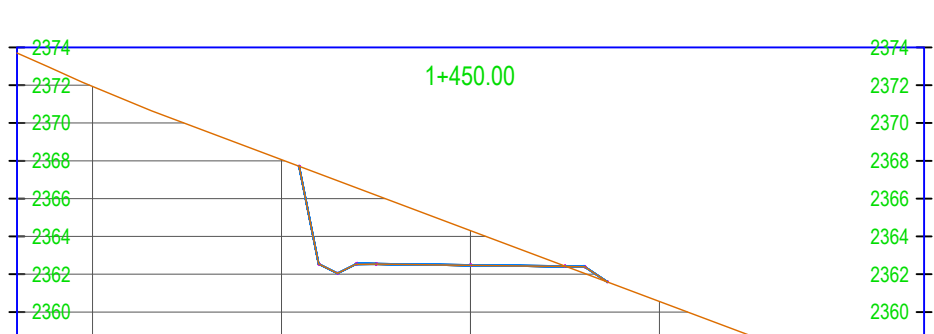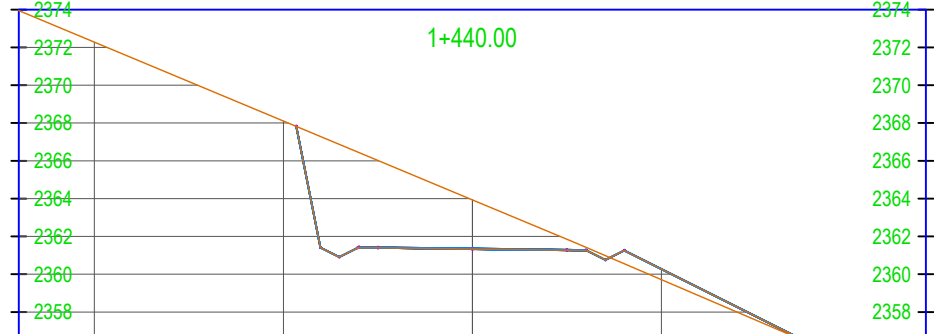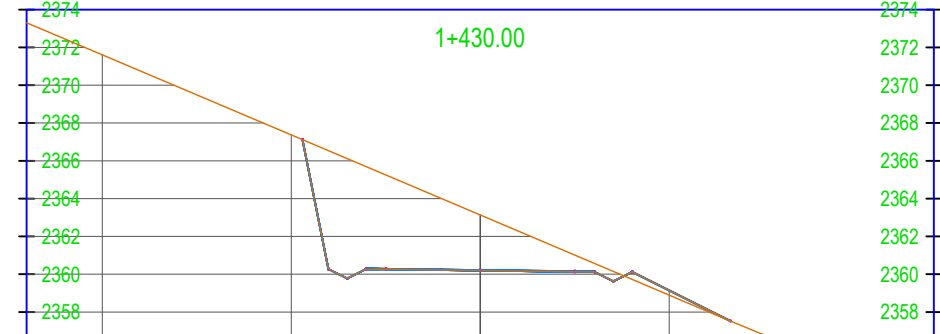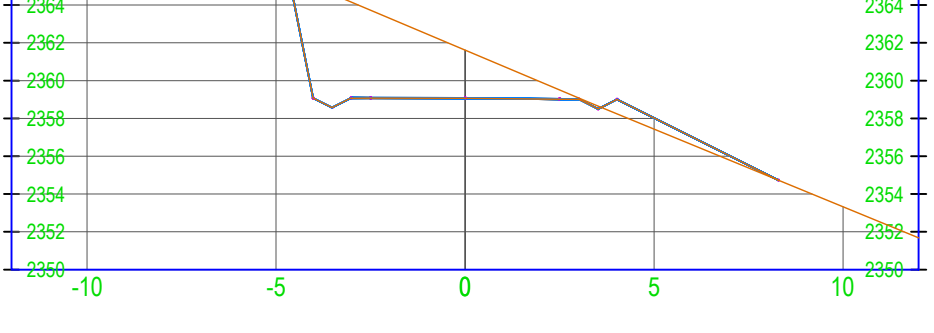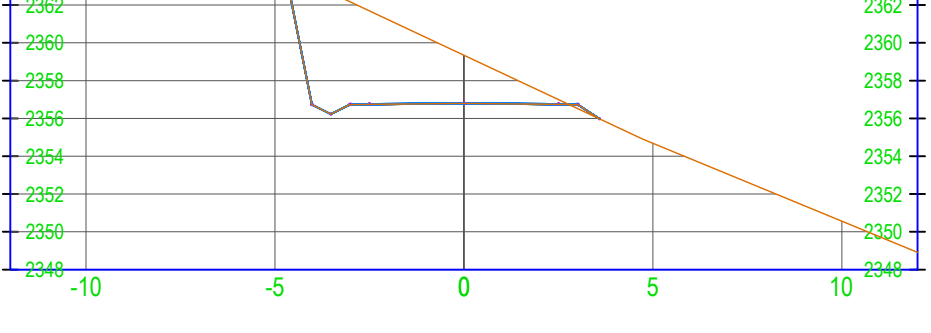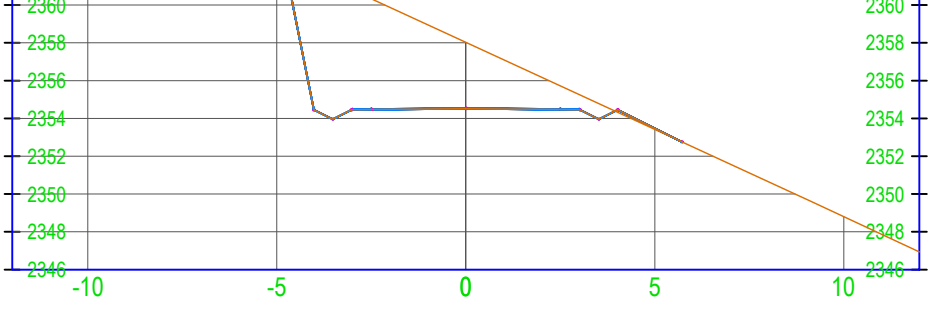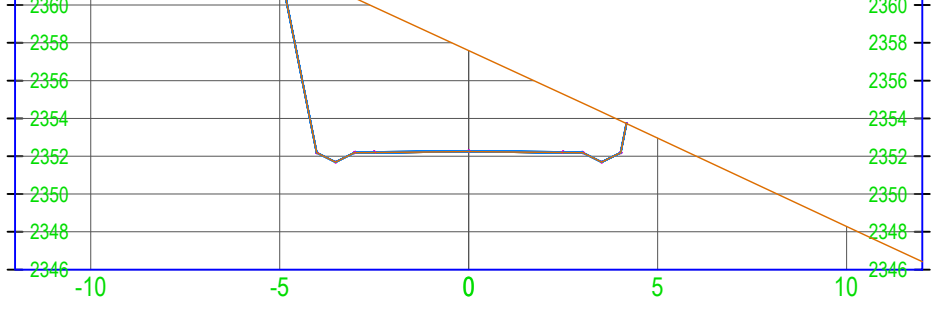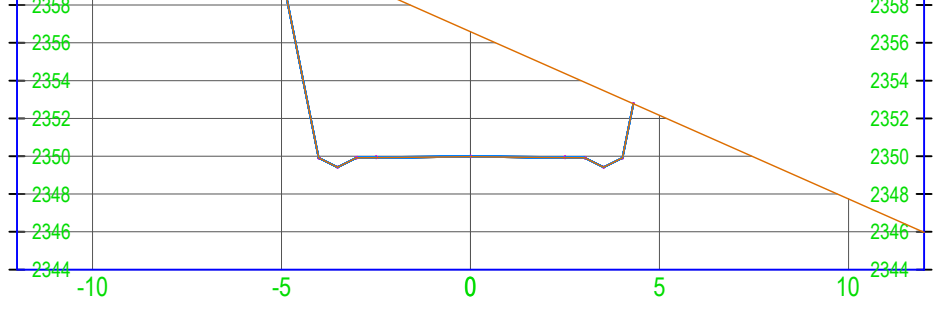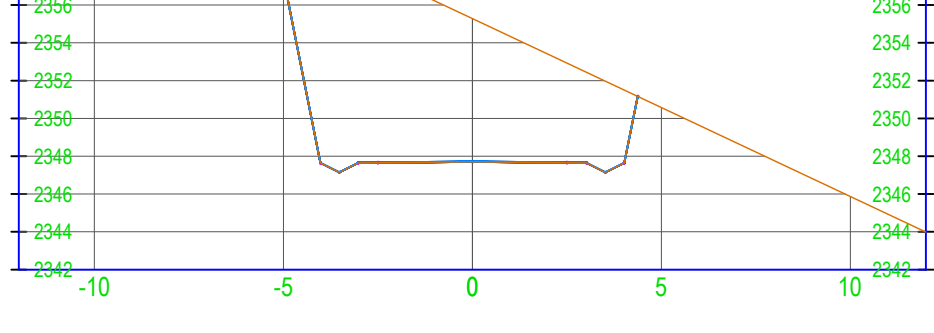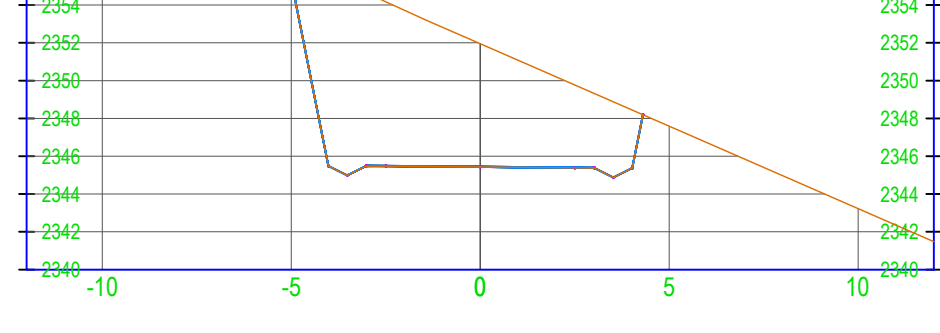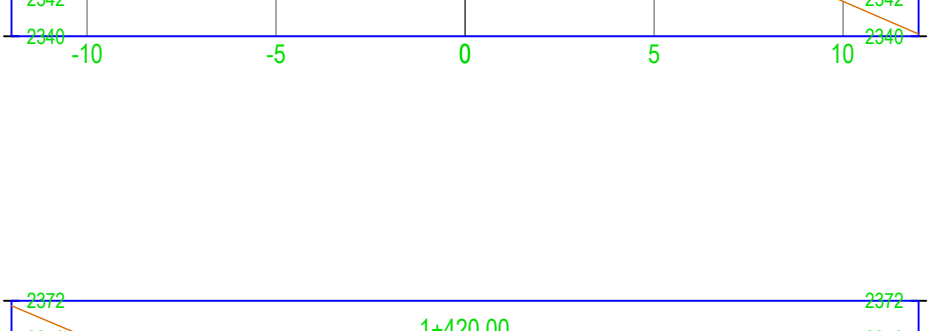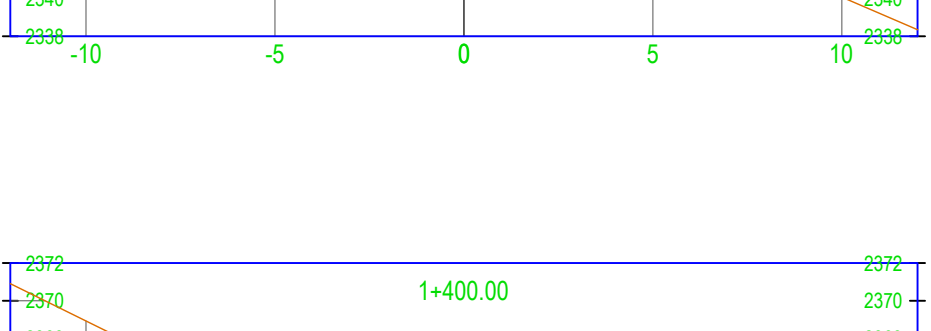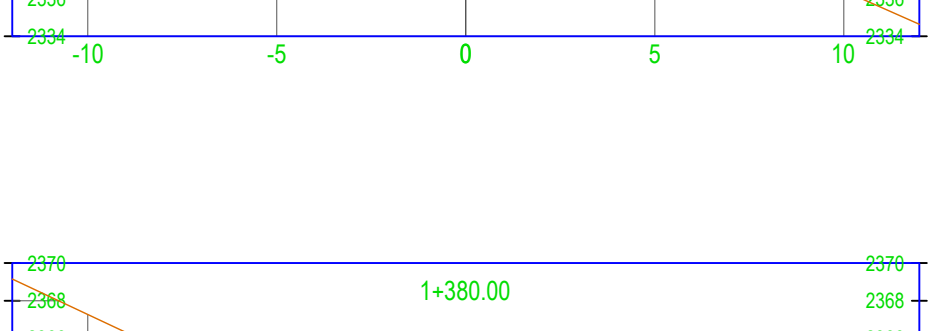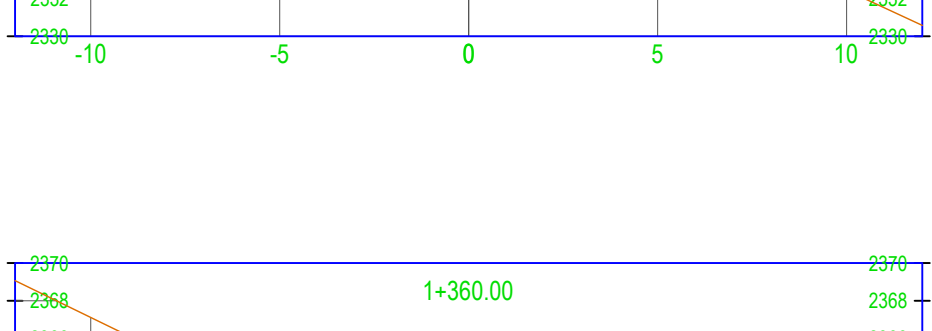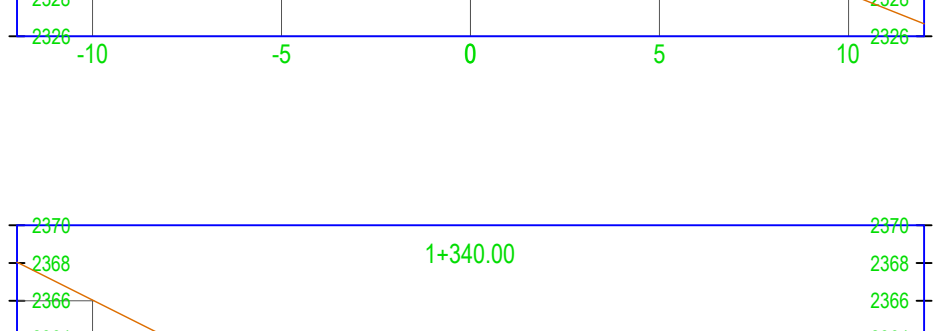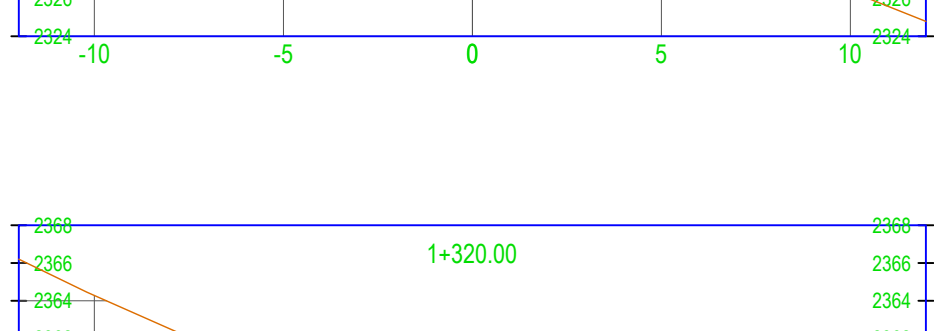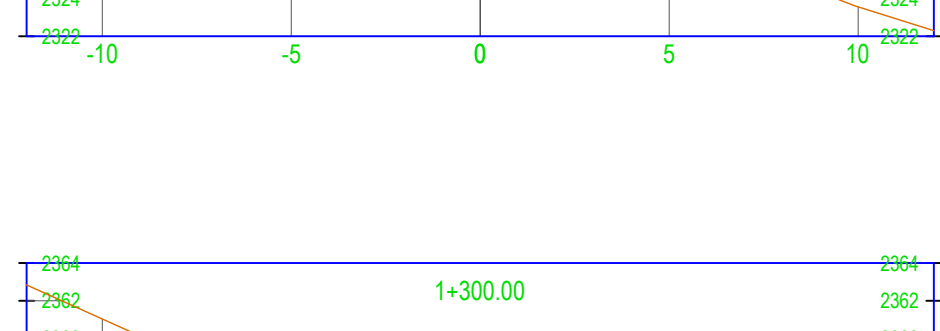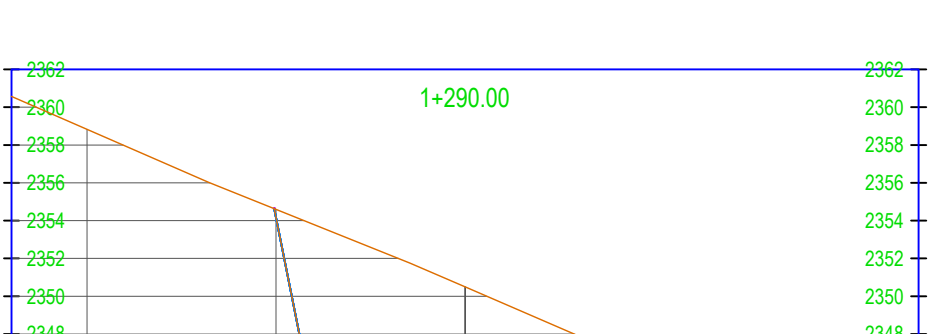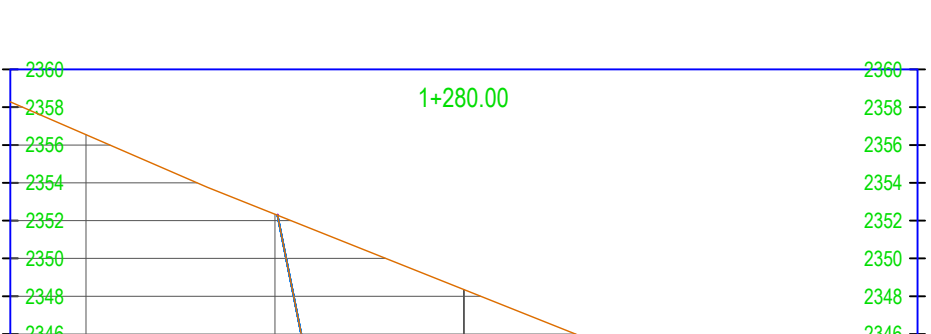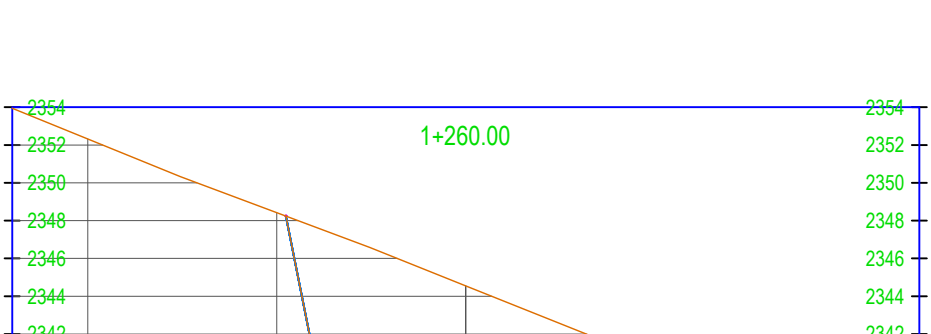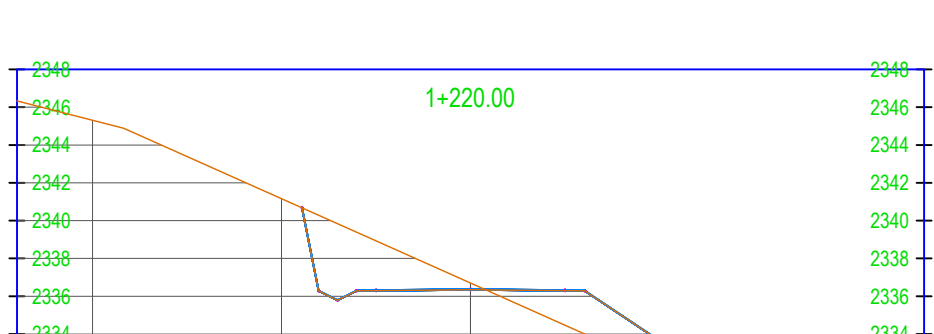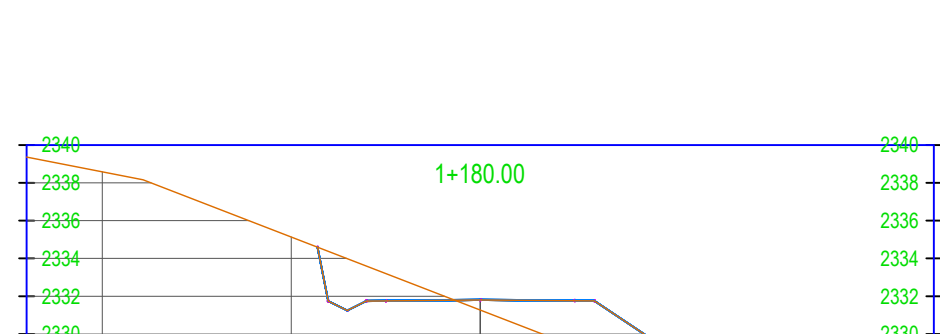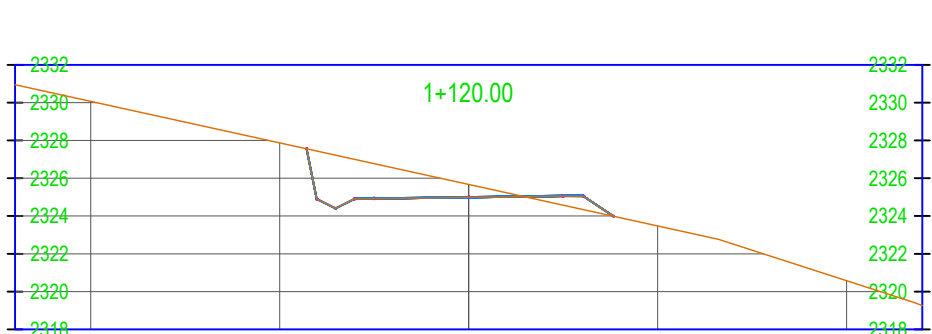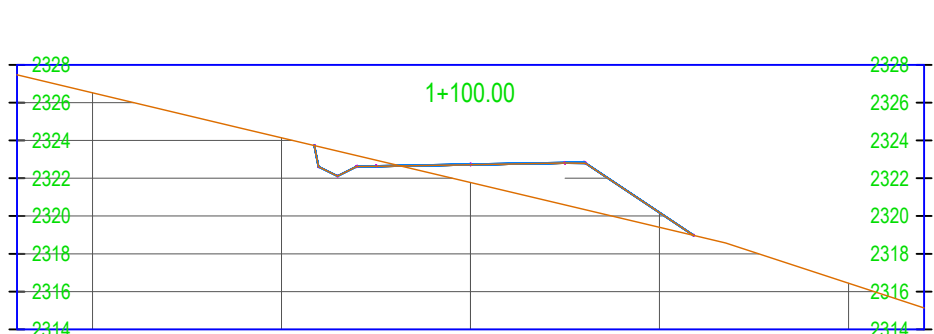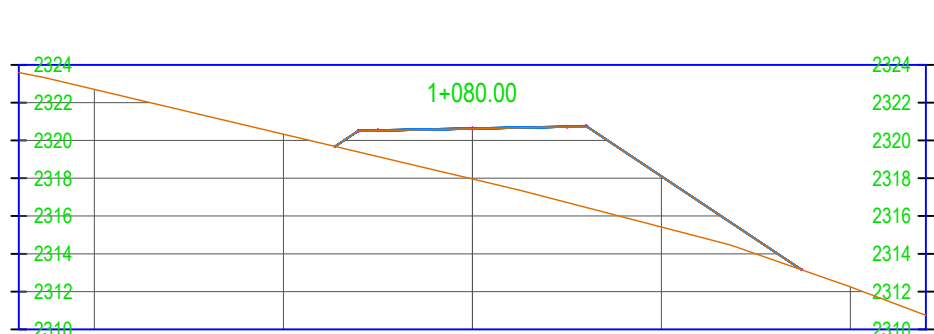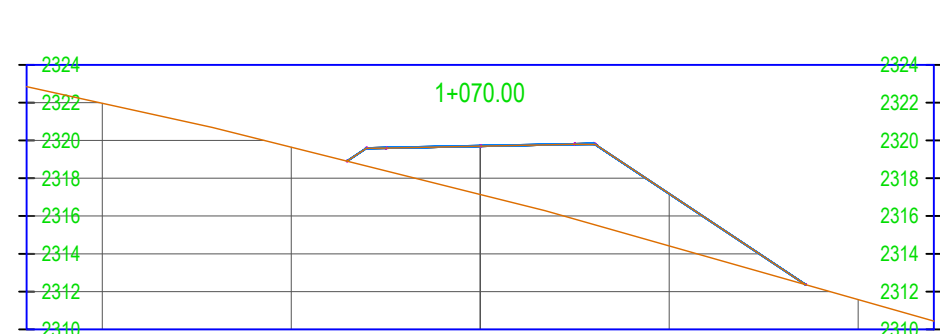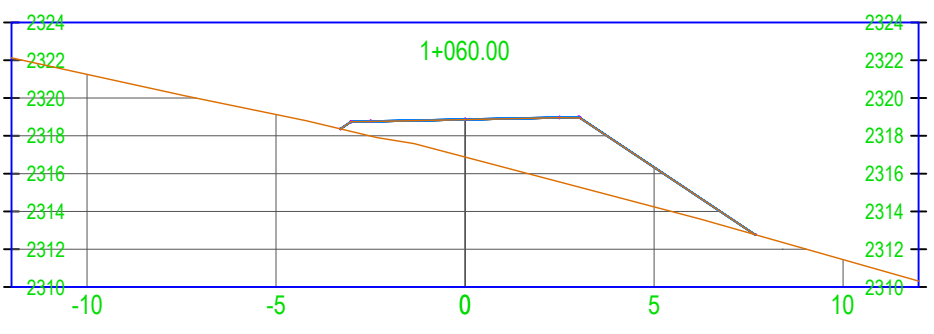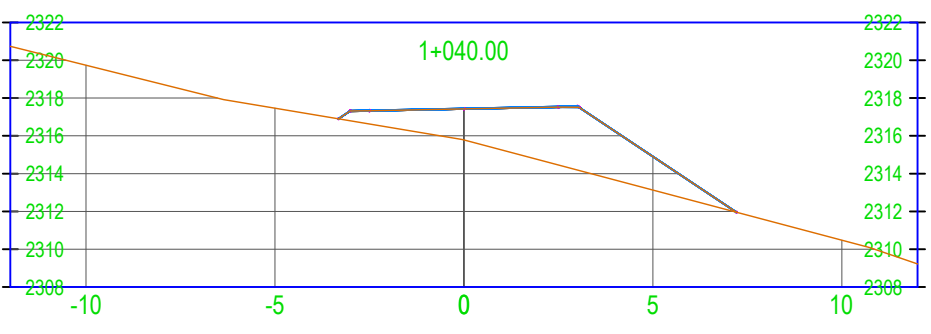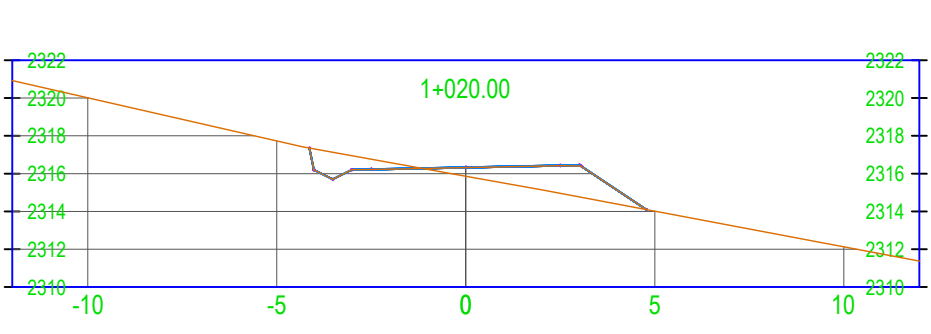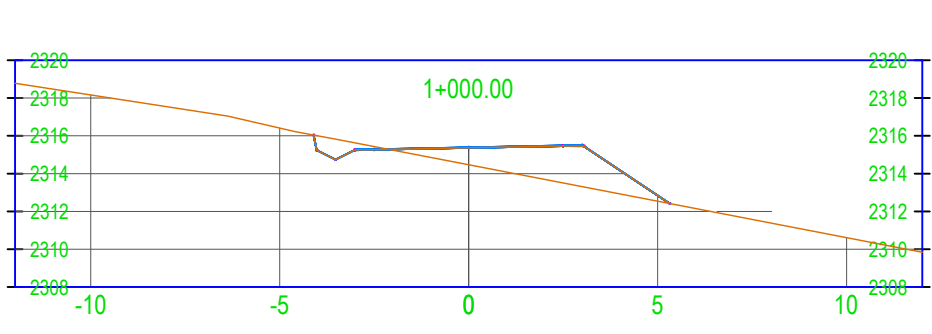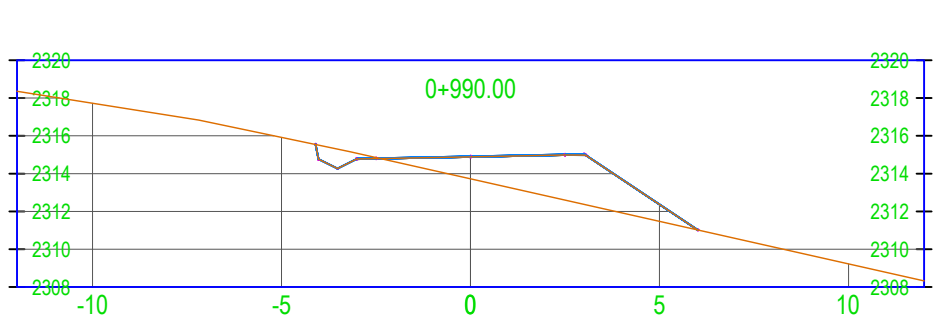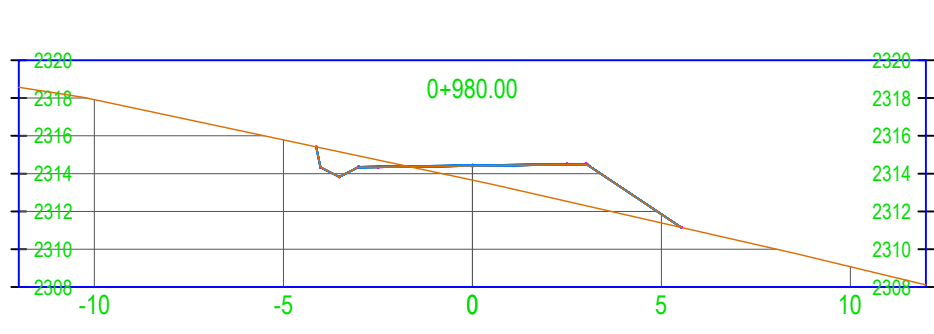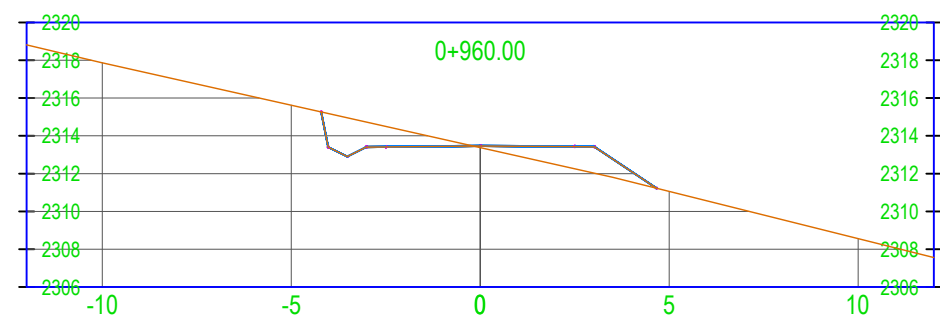

UNIVERSIDAD AUTONOMA JUAN MISAEL SARACHO

FACULTAD DE CIENCIAS Y TECNOLOGÍA

CARRERA: INGENIERÍA CIVIL

PROYECTO:

Diseño de Ingeniería - APERTURA DEL CAMINO TRAMO "TRANCAS - HUACATA"

CARACTER:

PLANO DE SECCIONES TRANSVERSALES

DOCENTE TUTOR:

ING. Alberto Yurquina

ESTUDIANTE:

MIQUEL ANDRES WAYAR LOZA

FECHA:

OCTUBRE - 2020





















































ESCALA:

1:200

Nº DE PLANO

2

/13

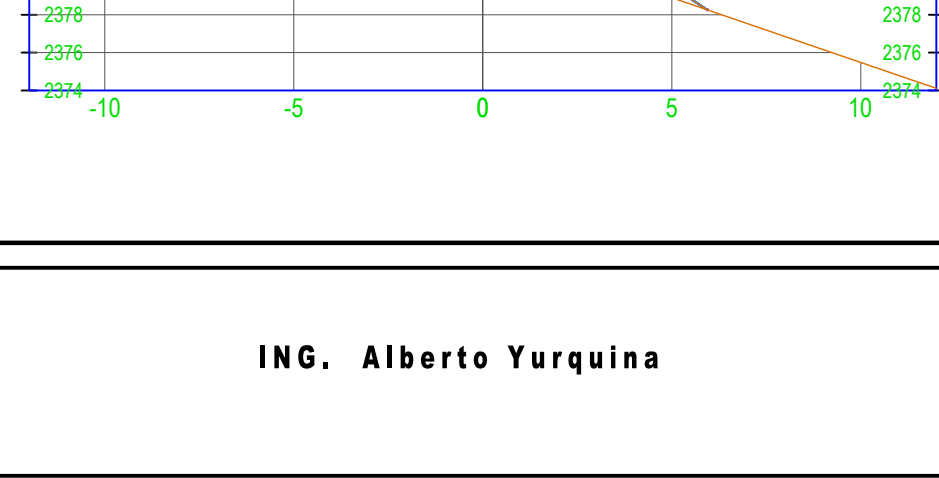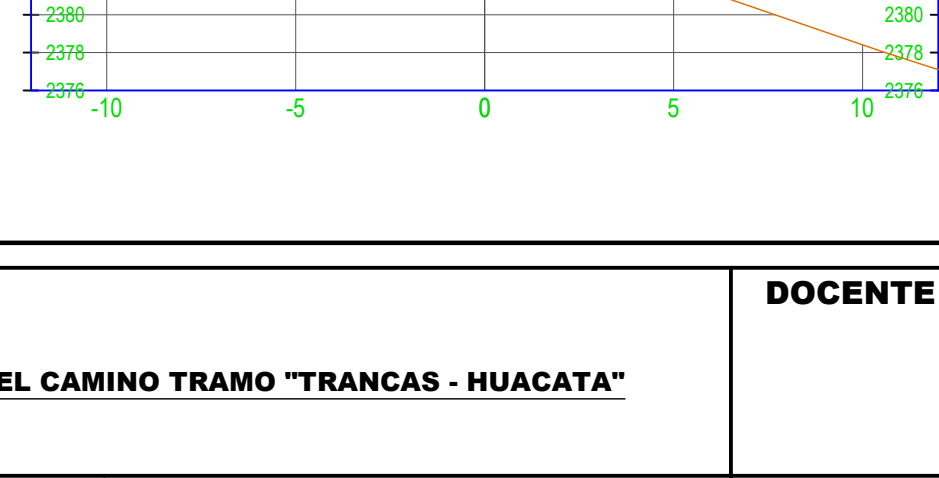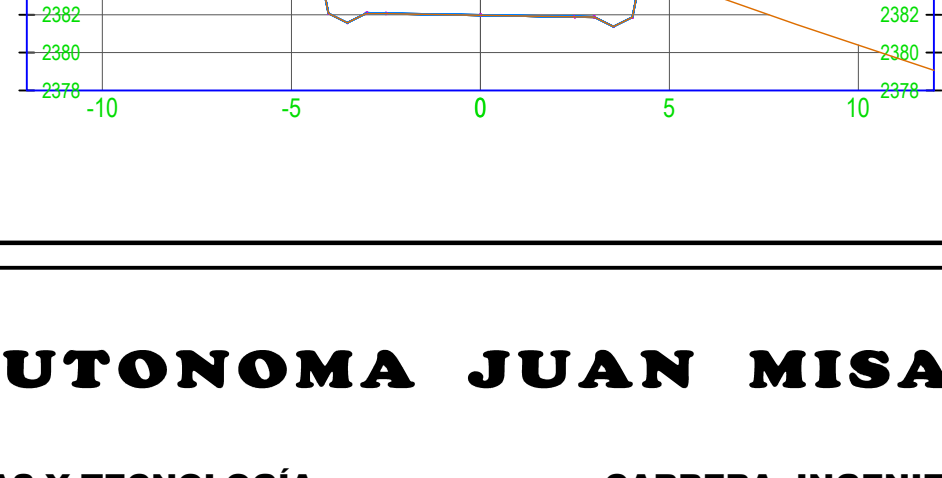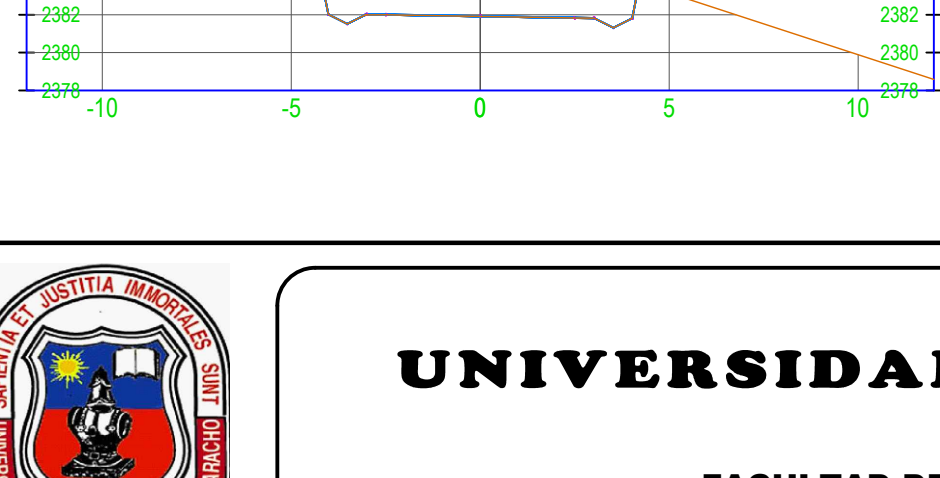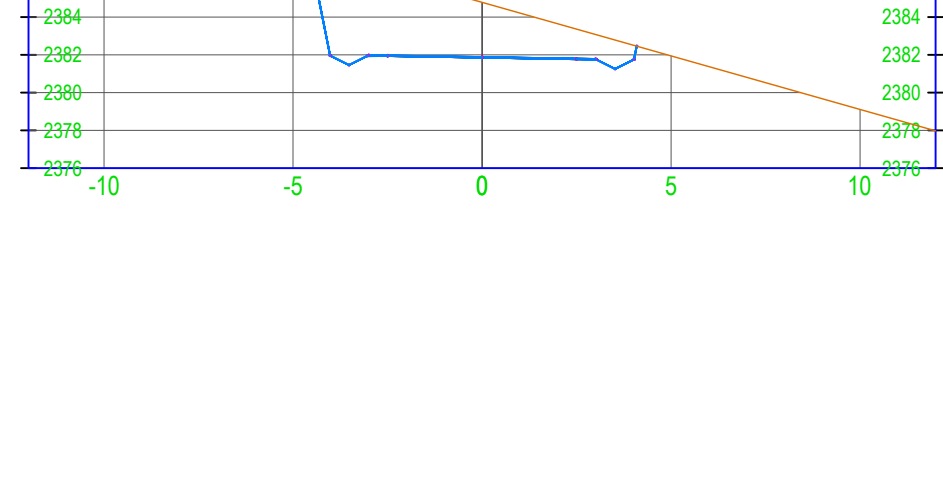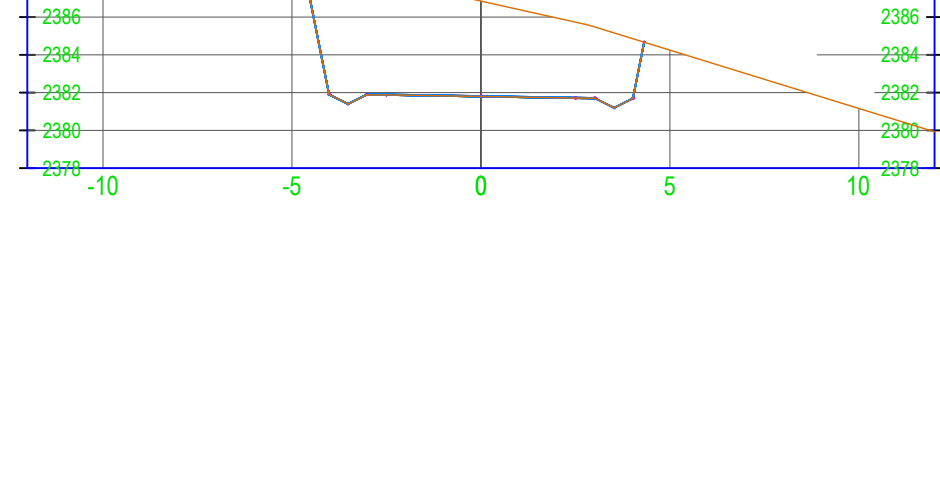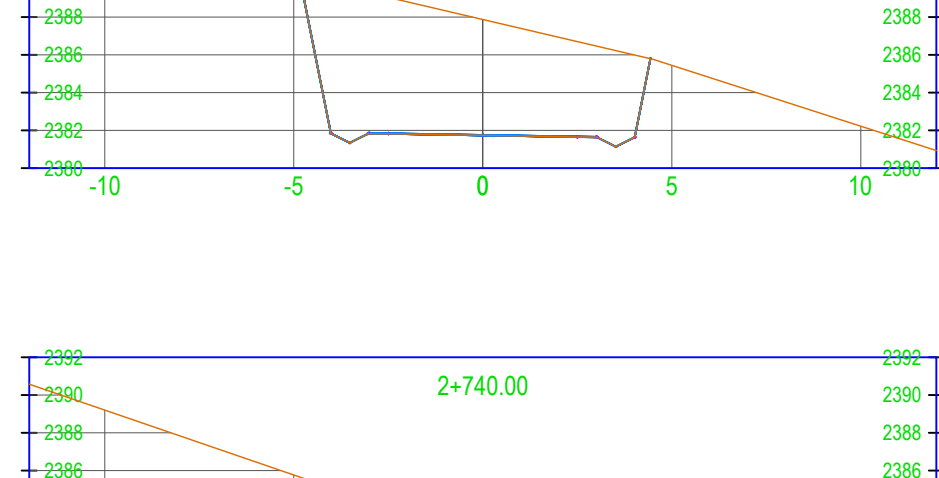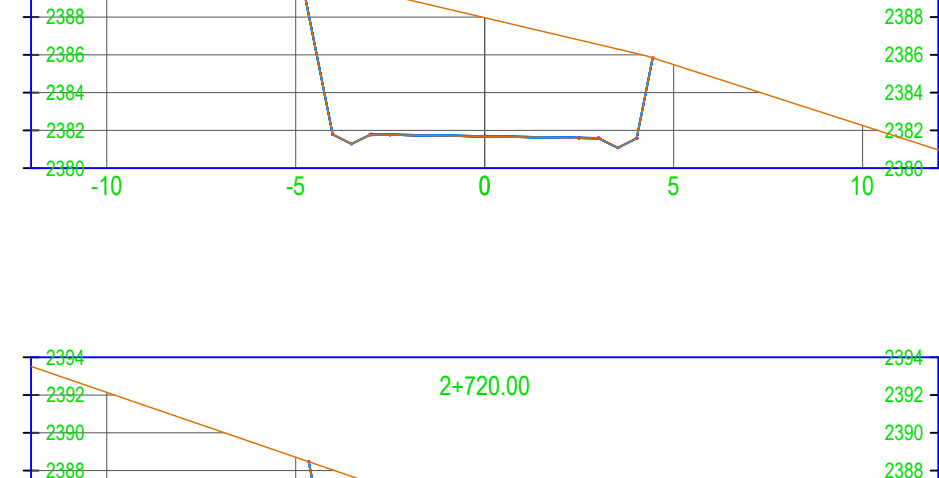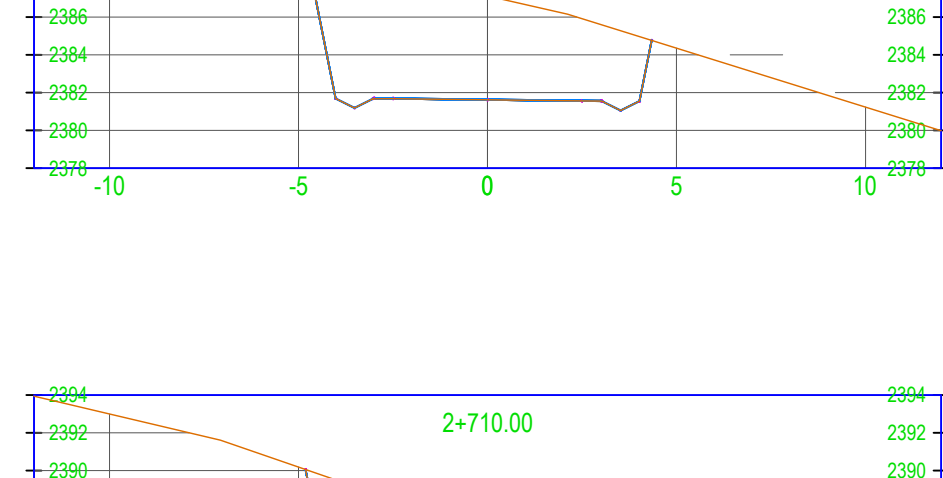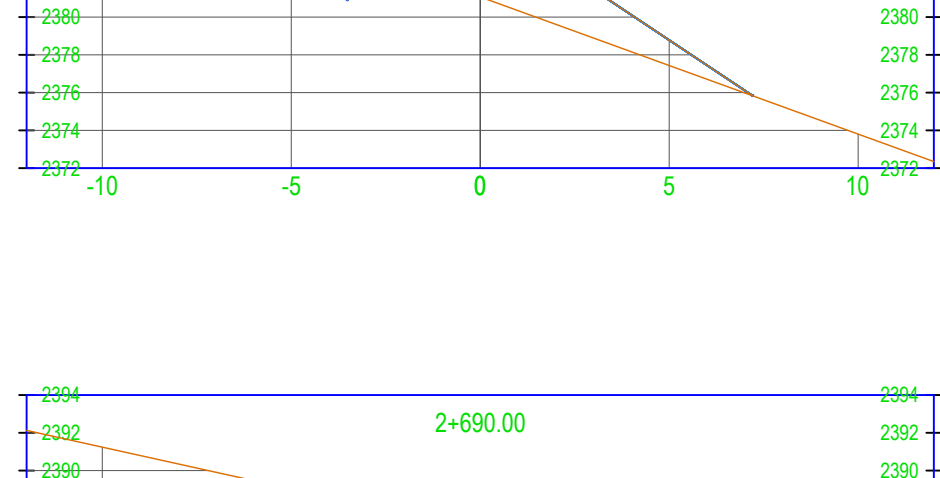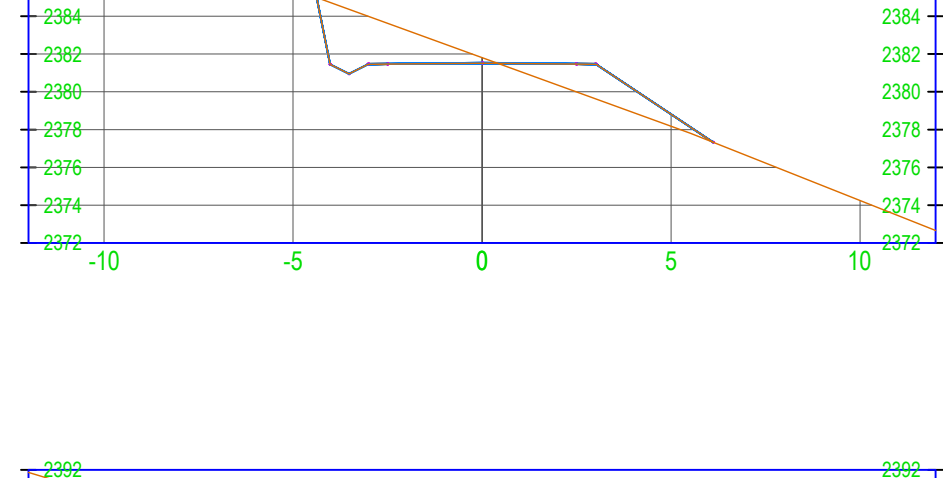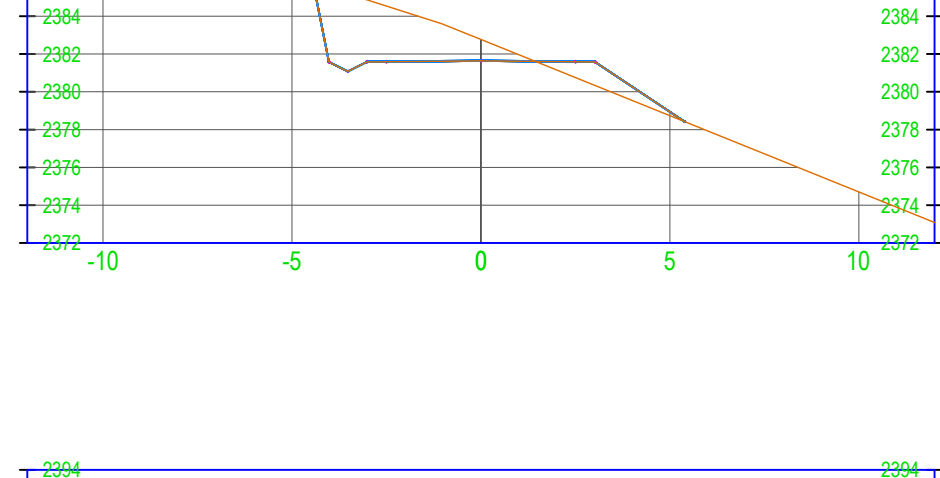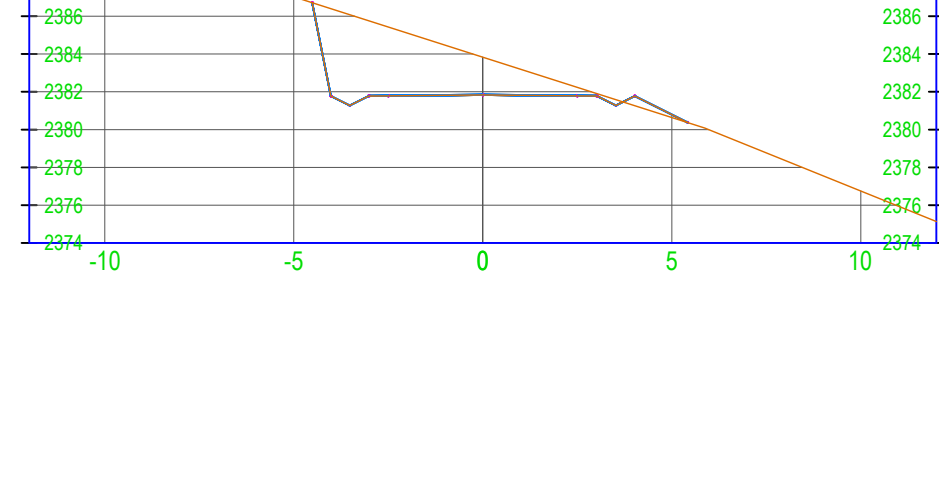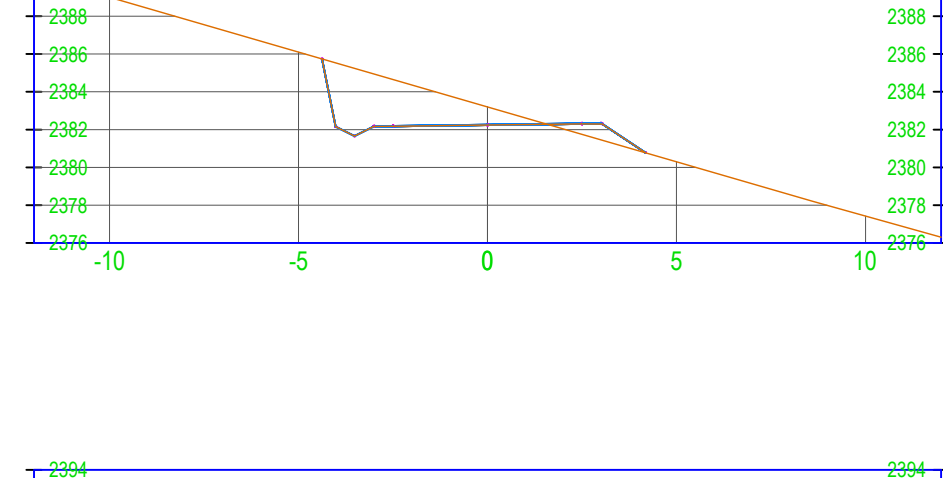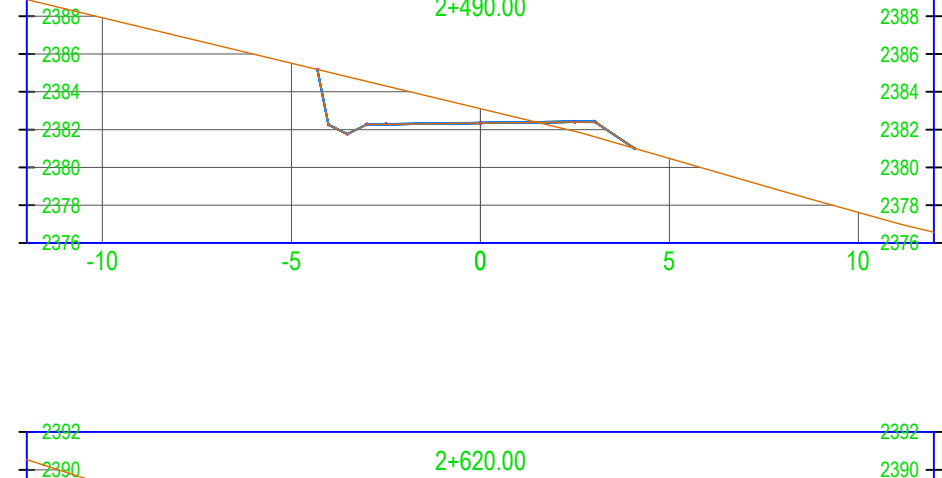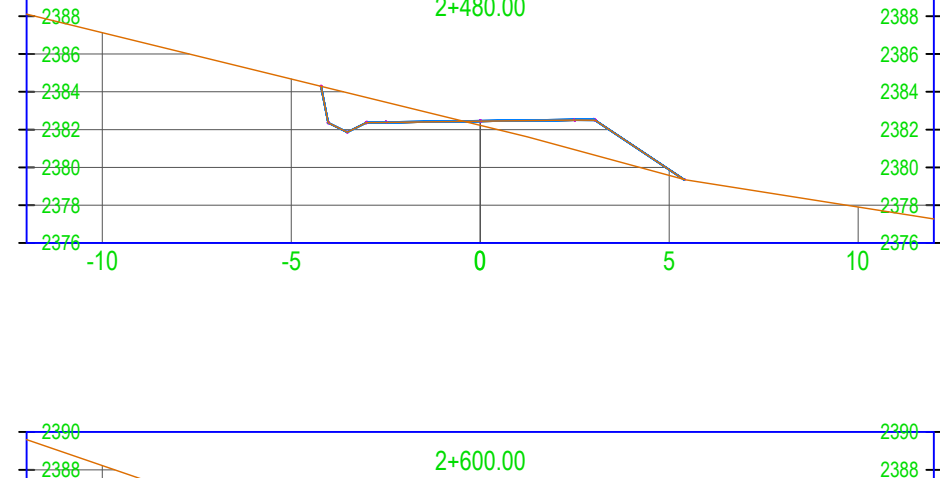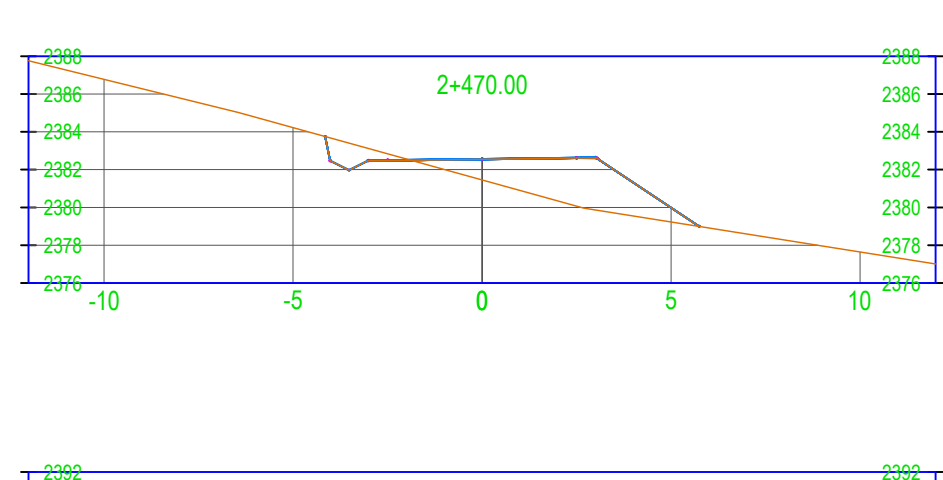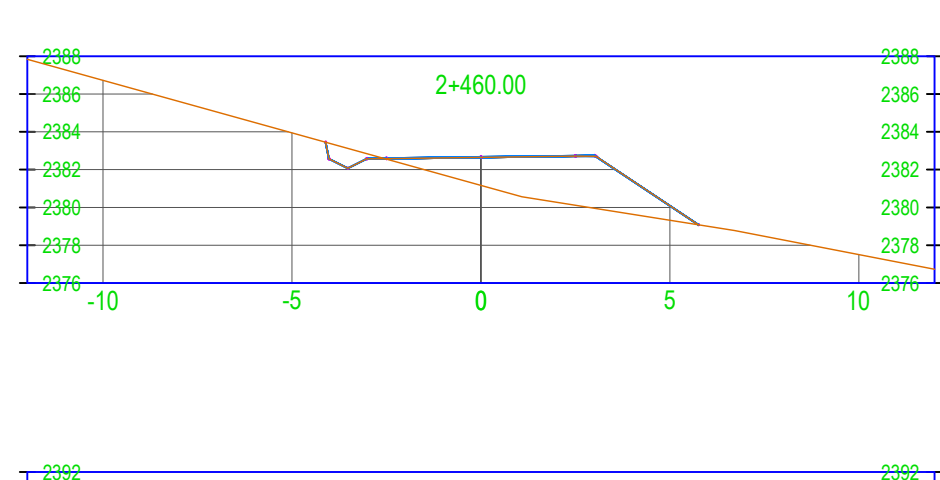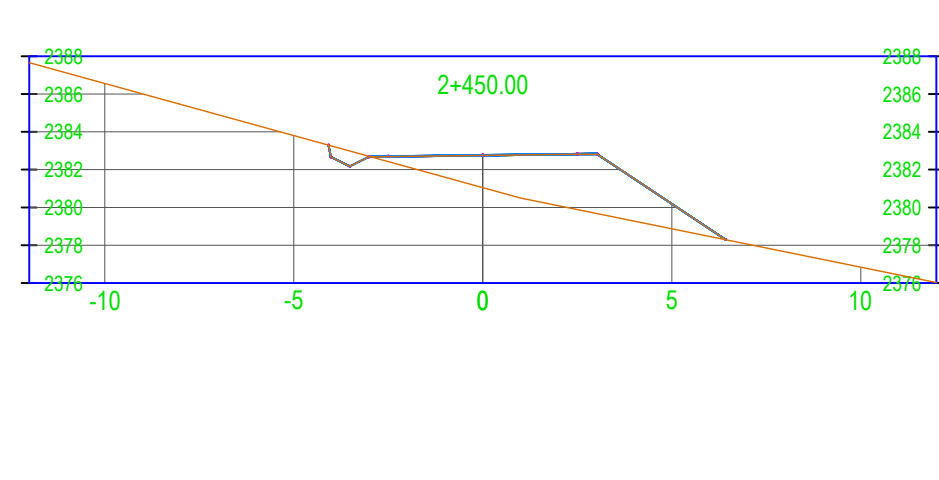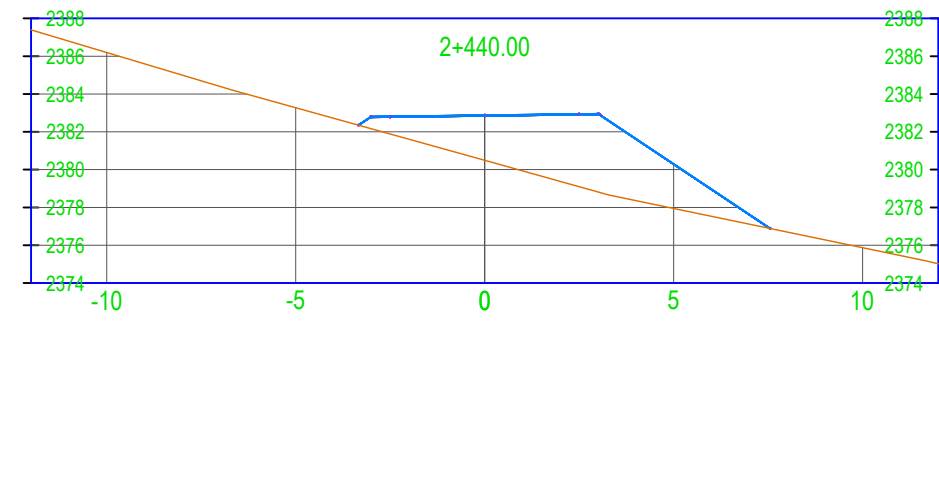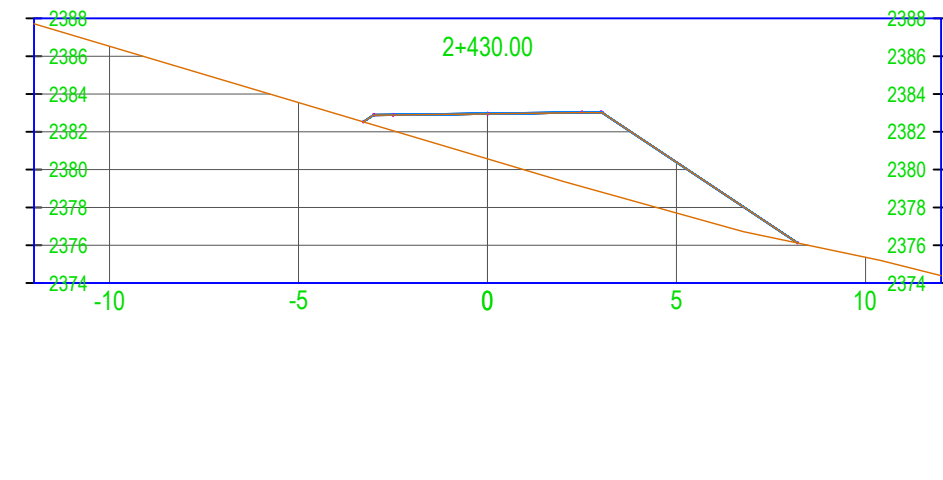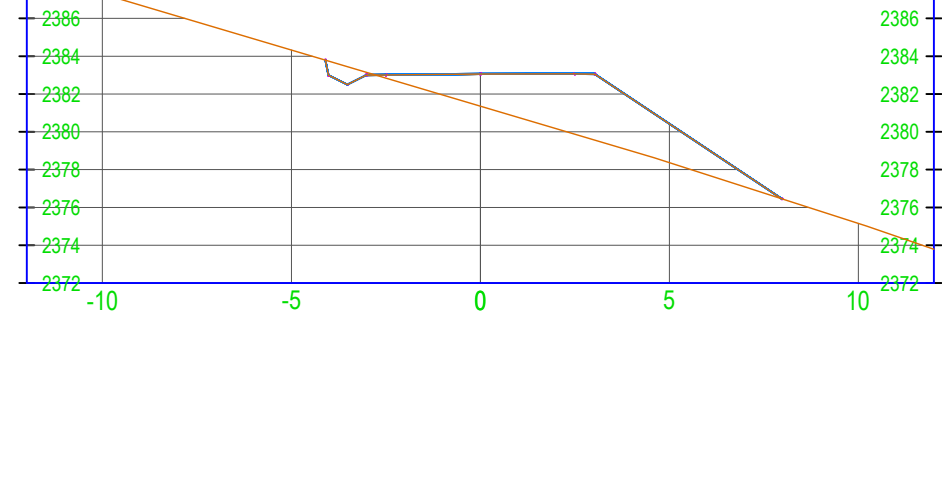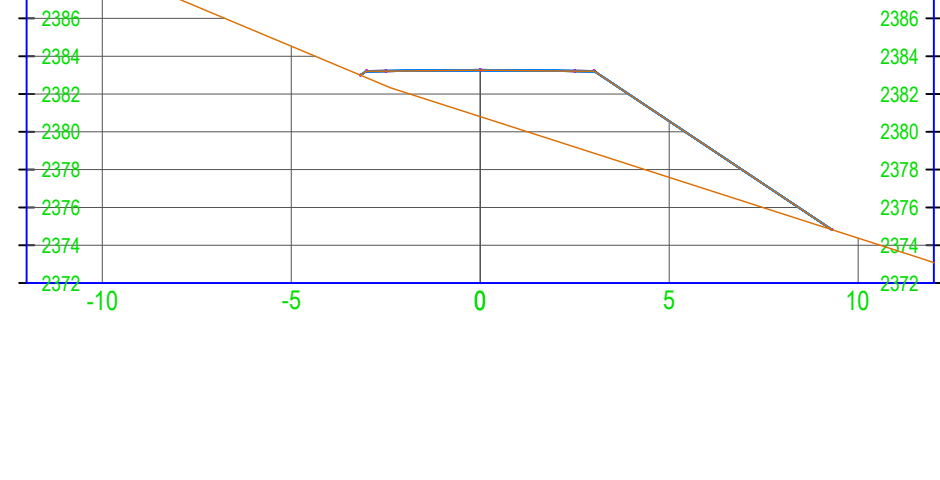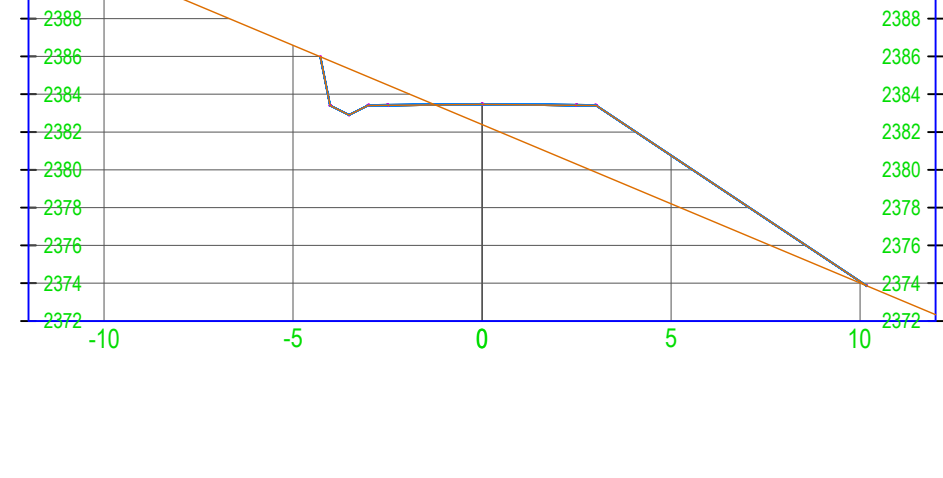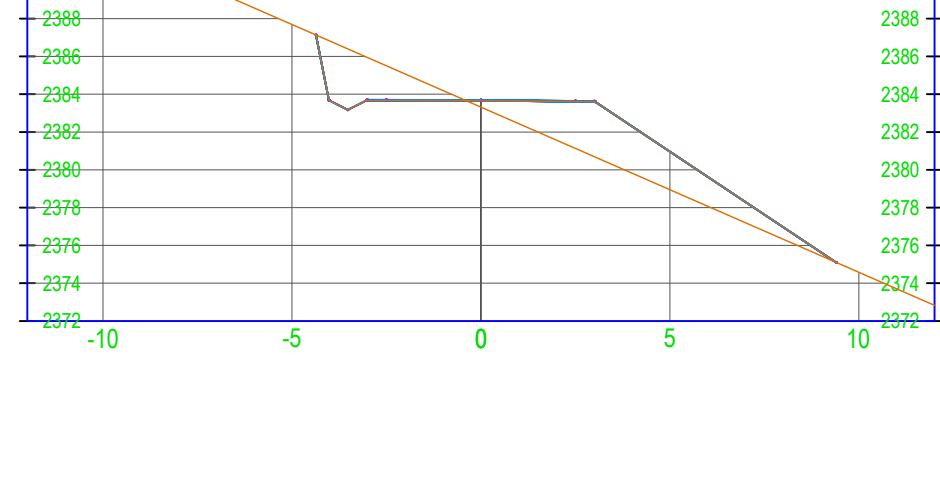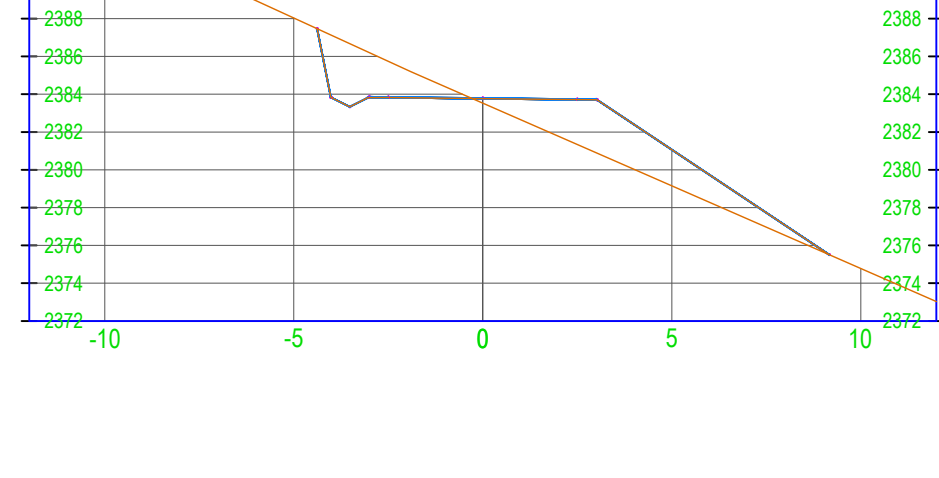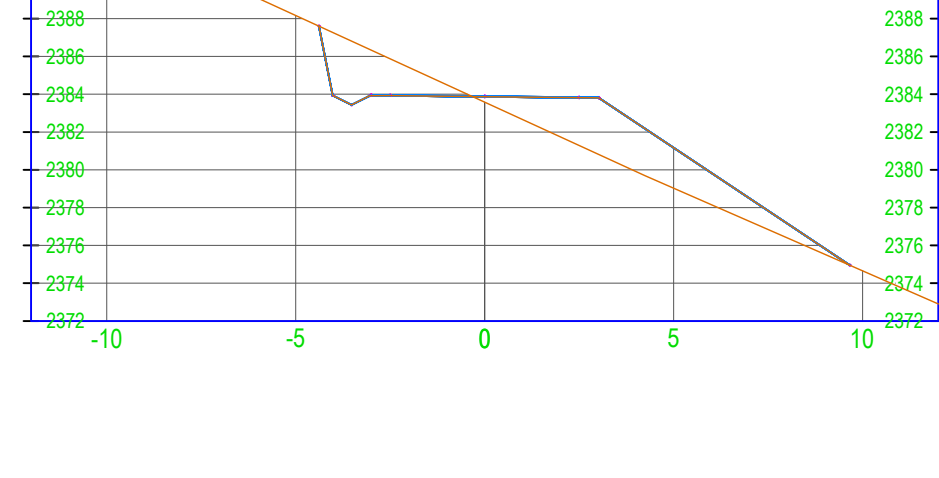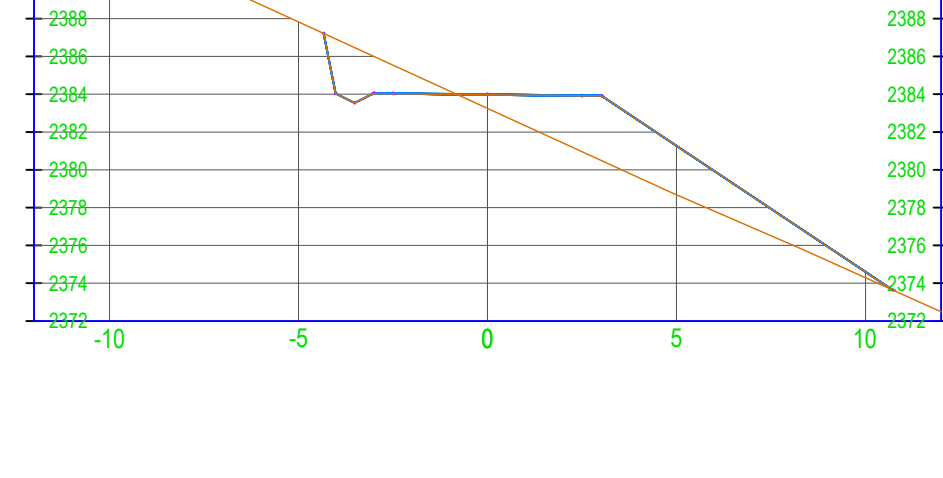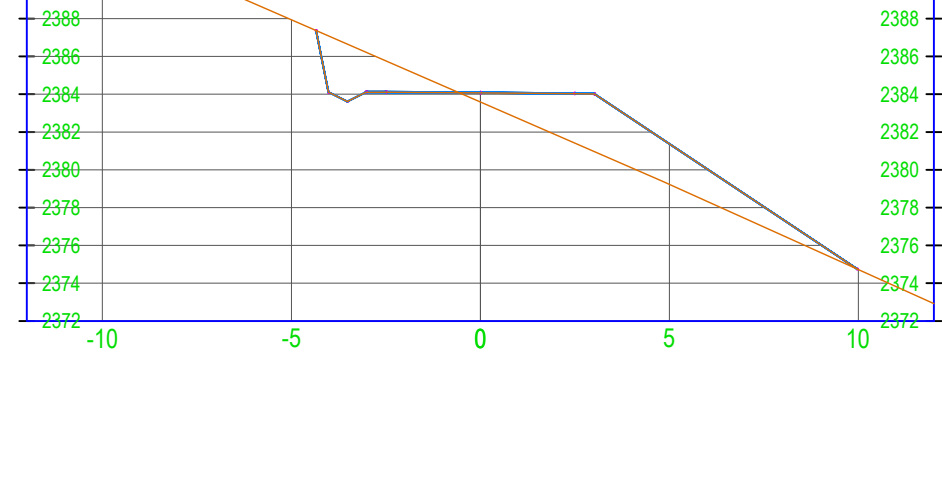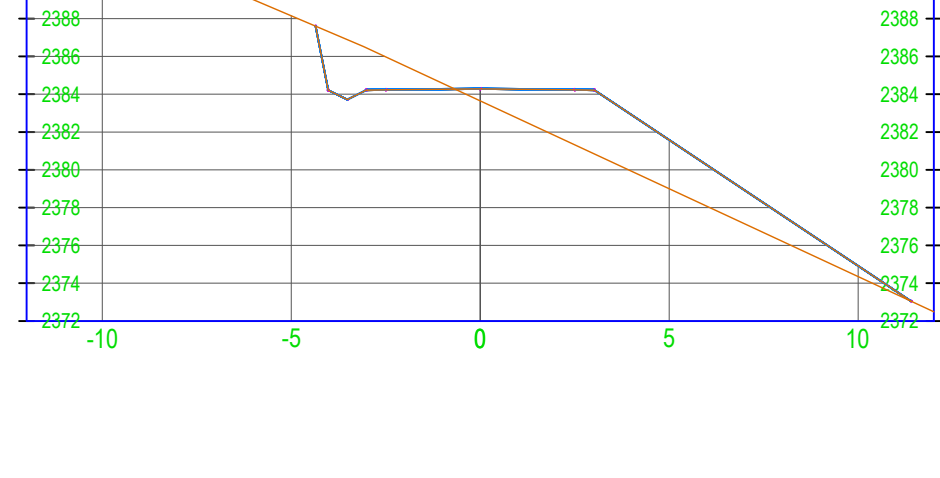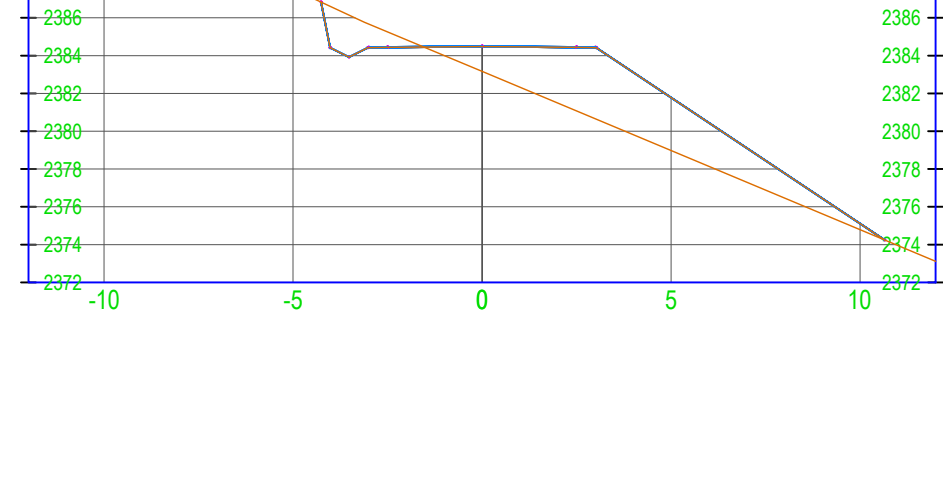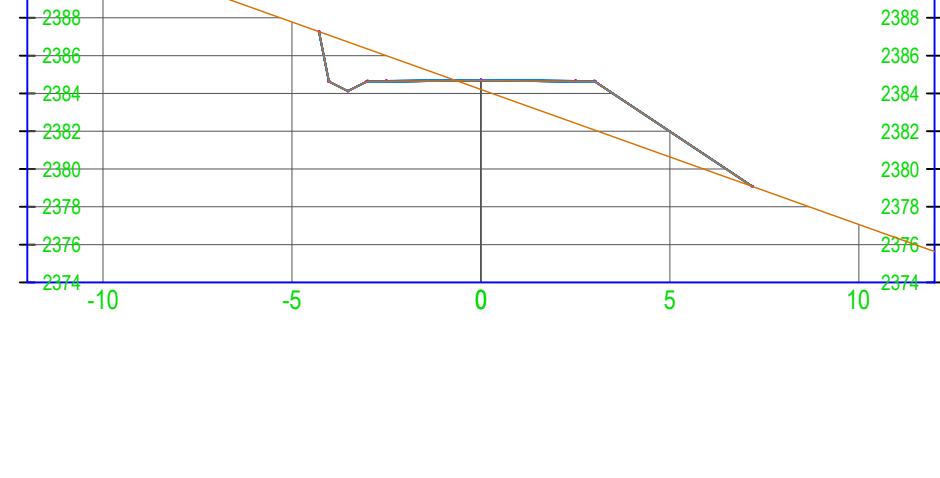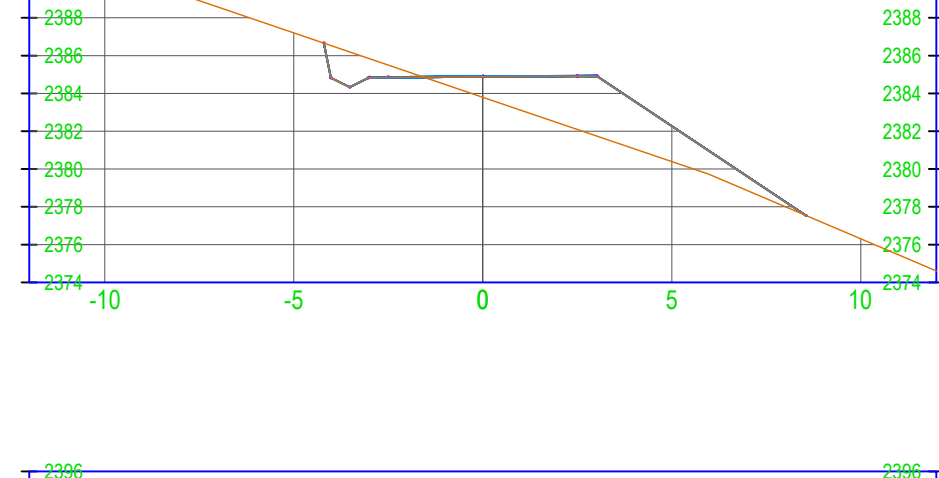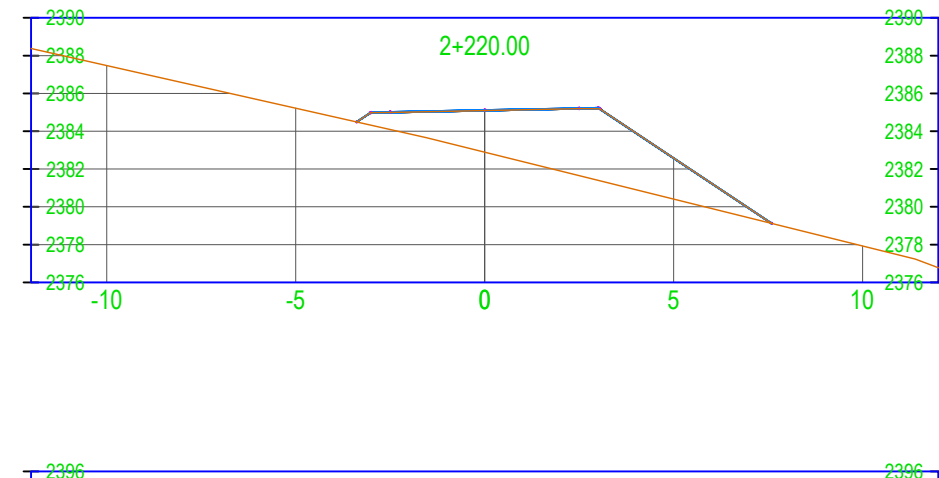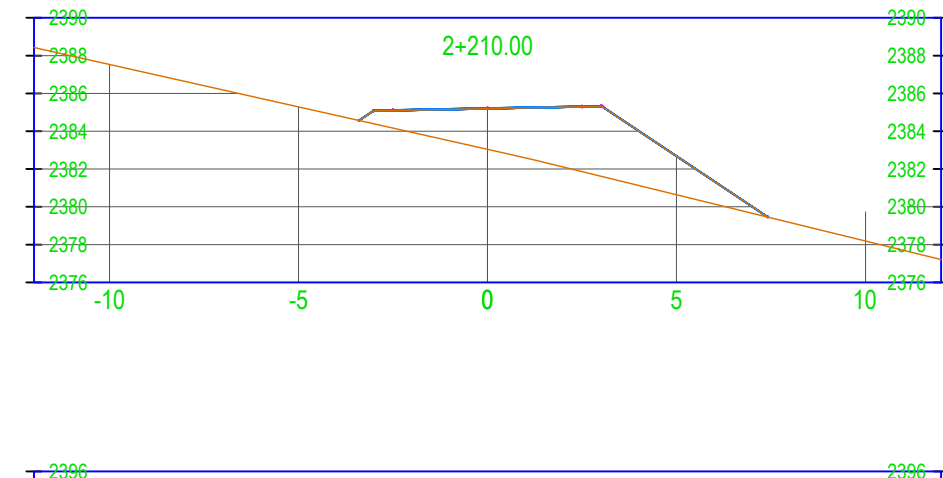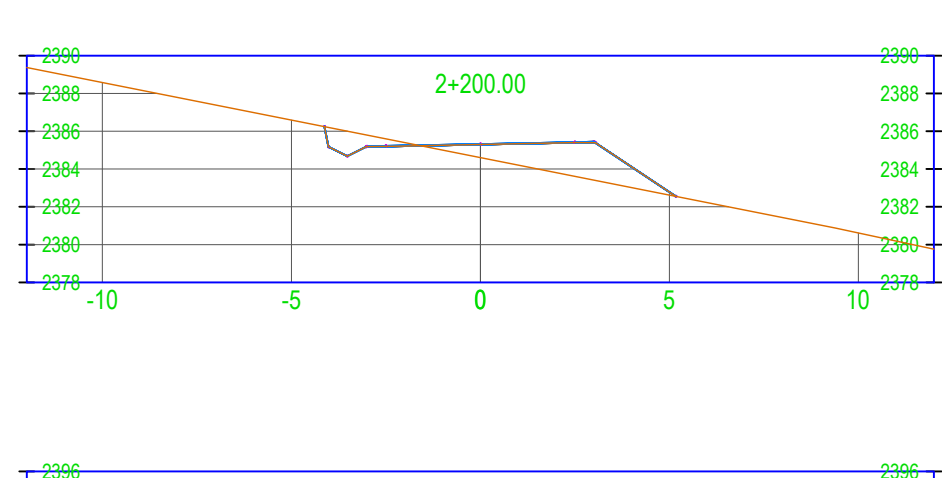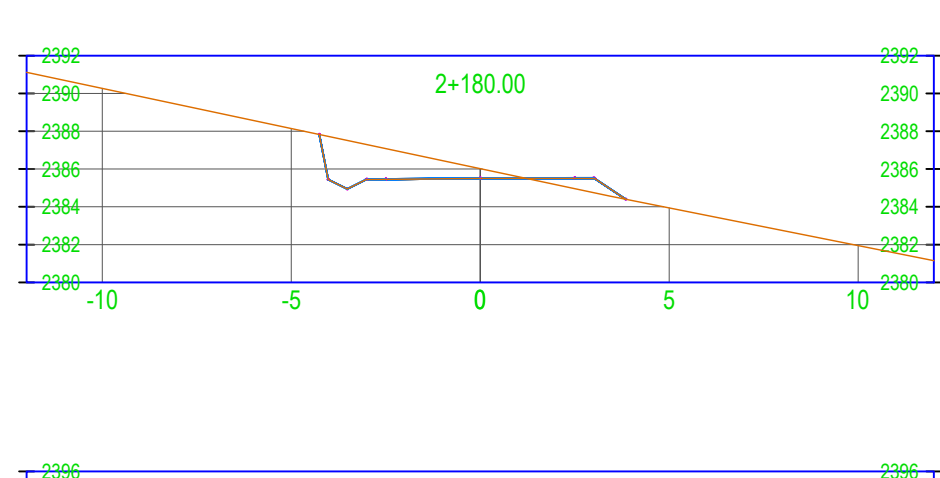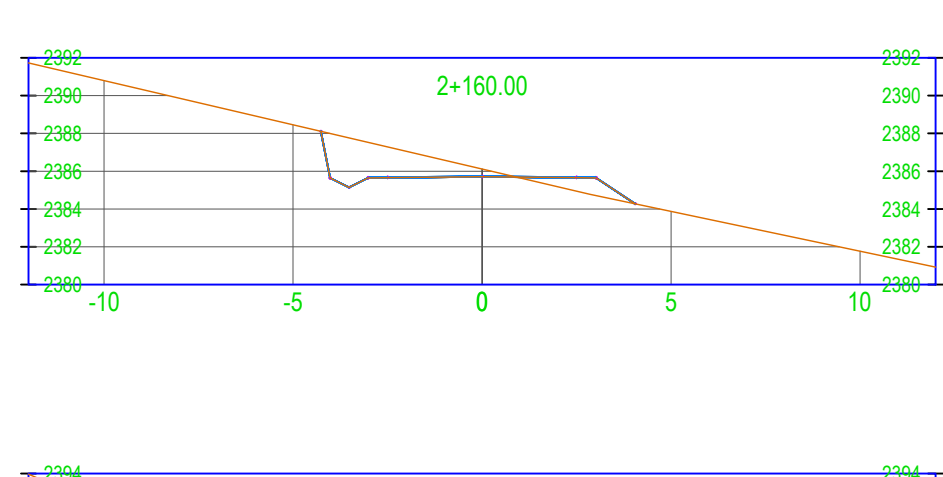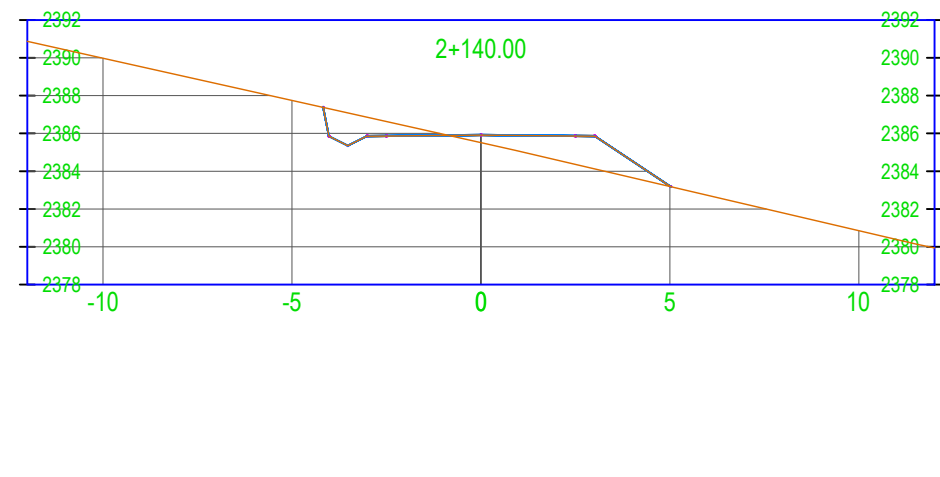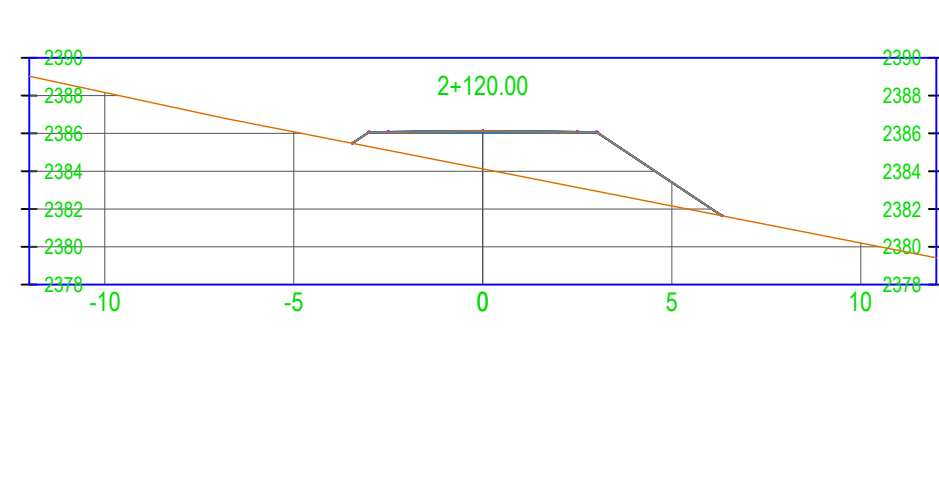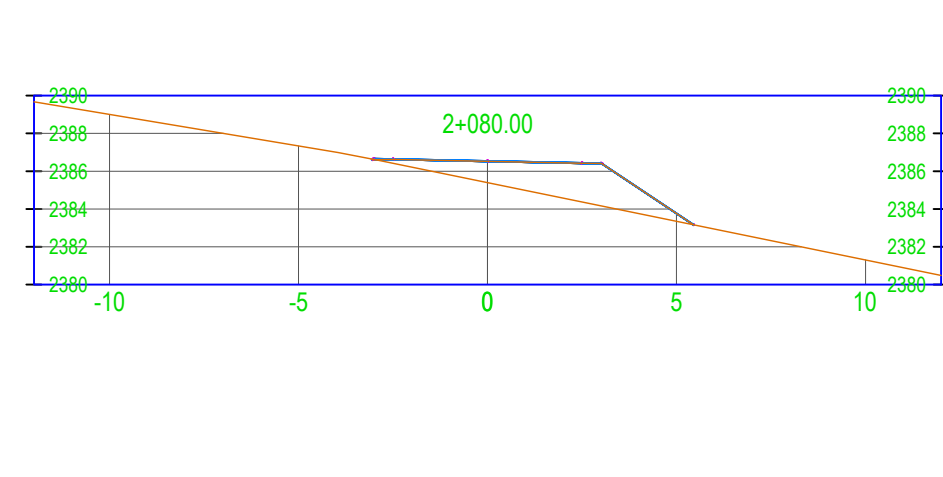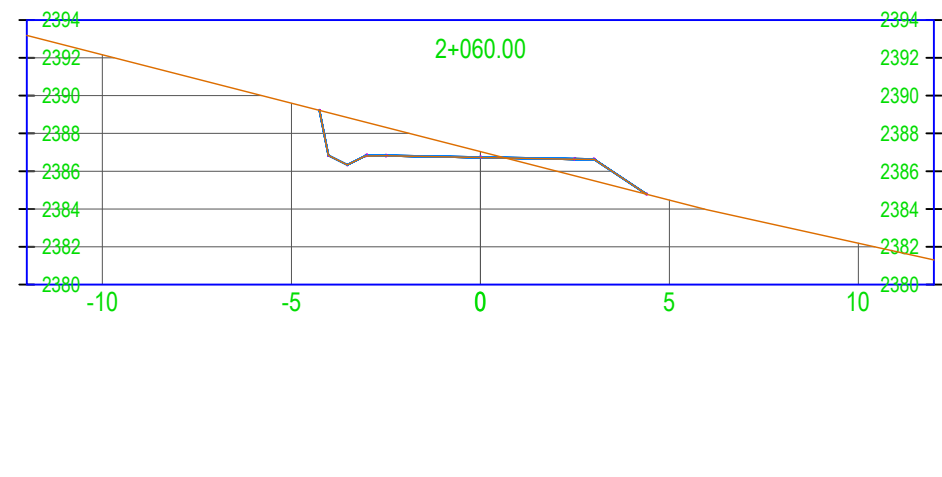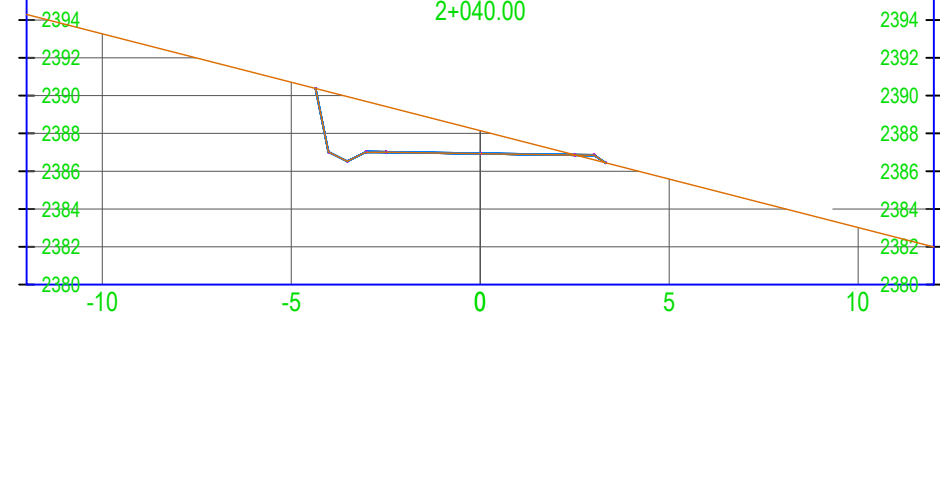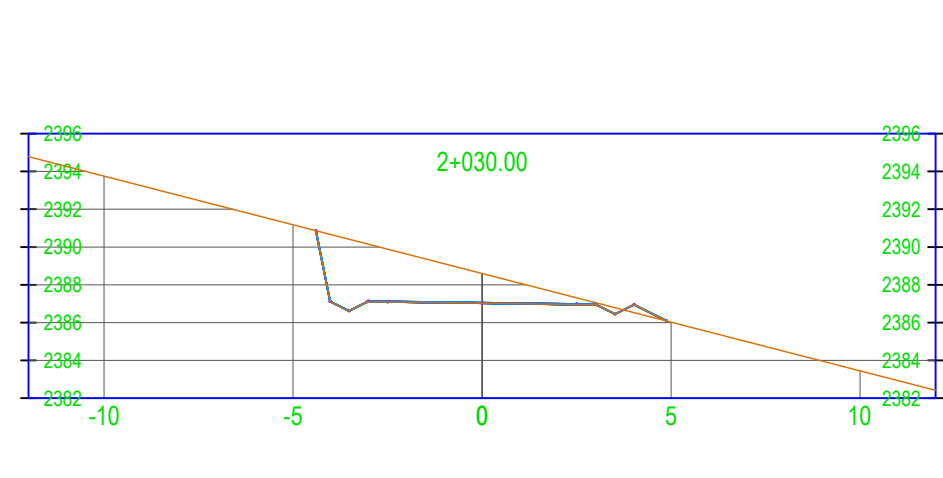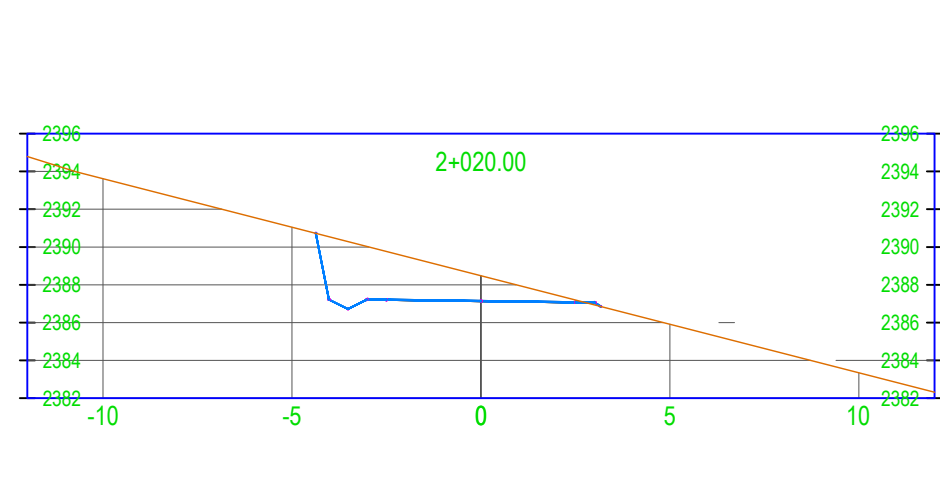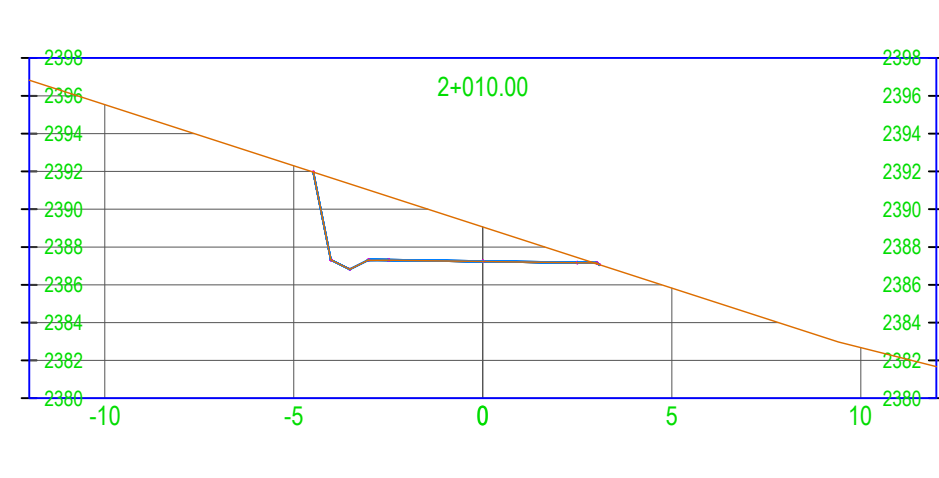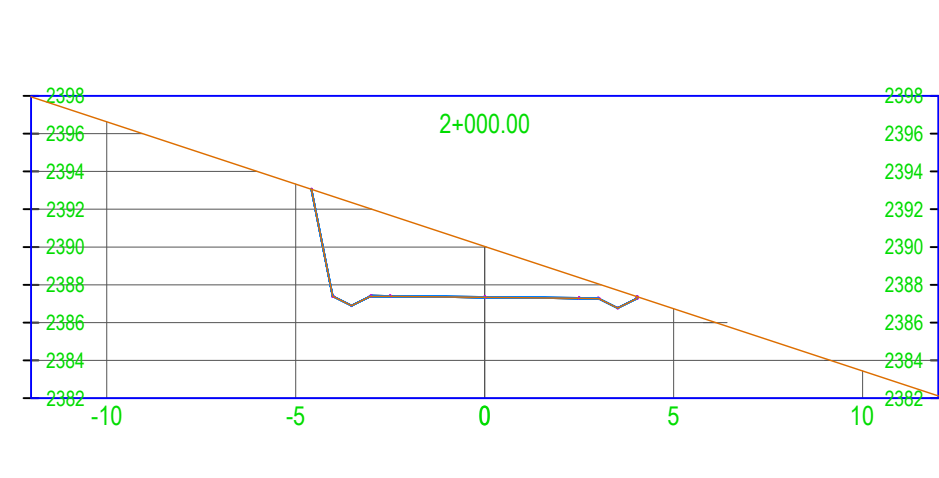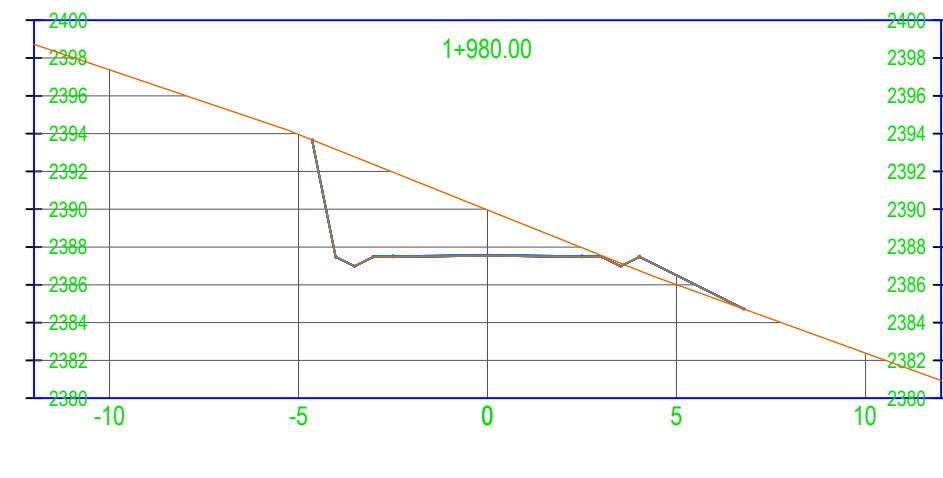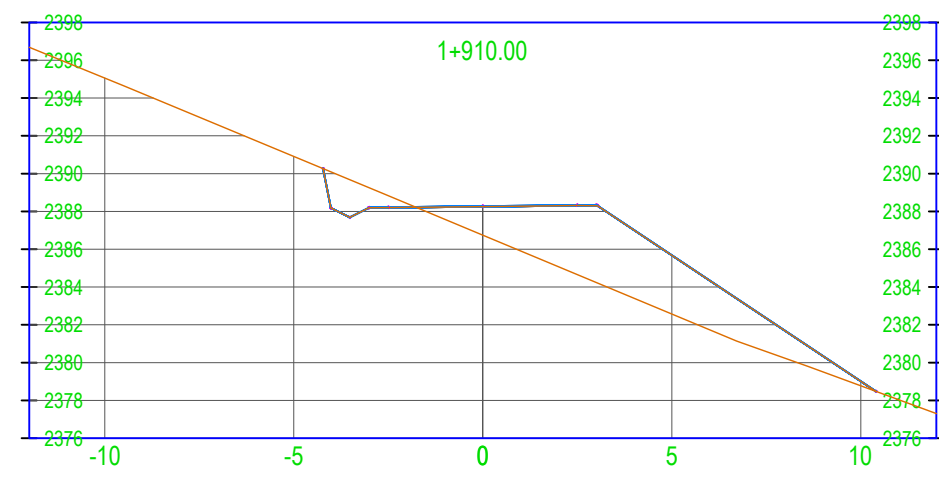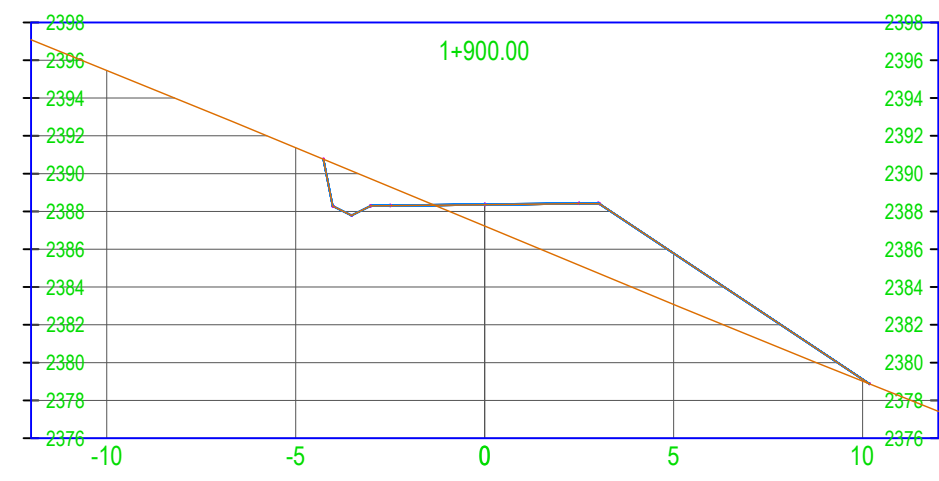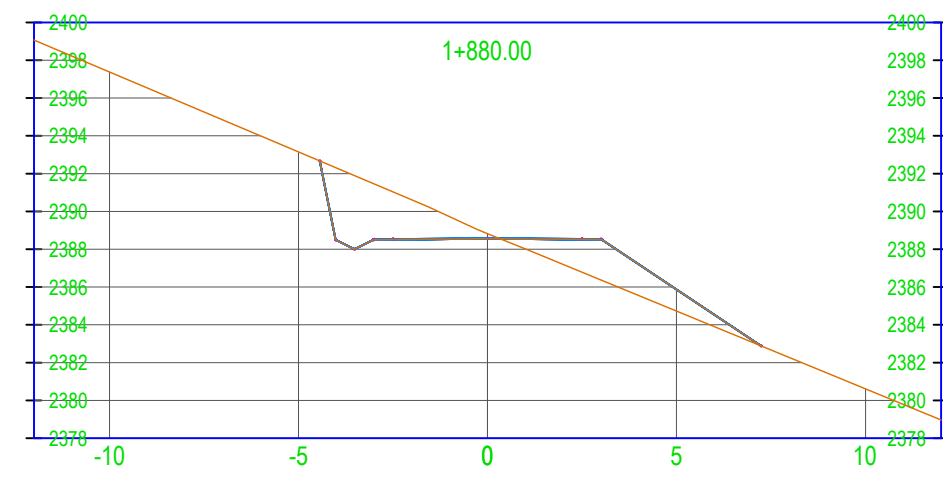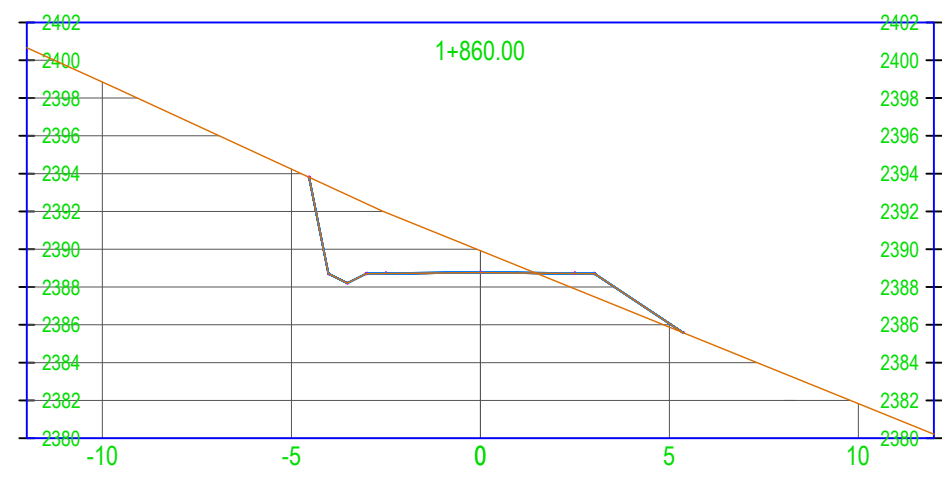

UNIVERSIDAD AUTONOMA JUAN MISAEL SARACHO

FACULTAD DE CIENCIAS Y TECNOLOGÍA

CARRERA: INGENIERÍA CIVIL

PROYECTO:

Diseño de Ingeniería - APERTURA DEL CAMINO TRAMO "TRANCAS - HUACATA"

CARACTER:

PLANO DE SECCIONES TRANSVERSALES

DOCENTE TUTOR:

ING. Alberto Yurquina

ESTUDIANTE:

MIQUEL ANDRES WAYAR LOZA

FECHA:

OCTUBRE - 2020






















































ESCALA:

1:200

Nº DE PLANO

3

/13

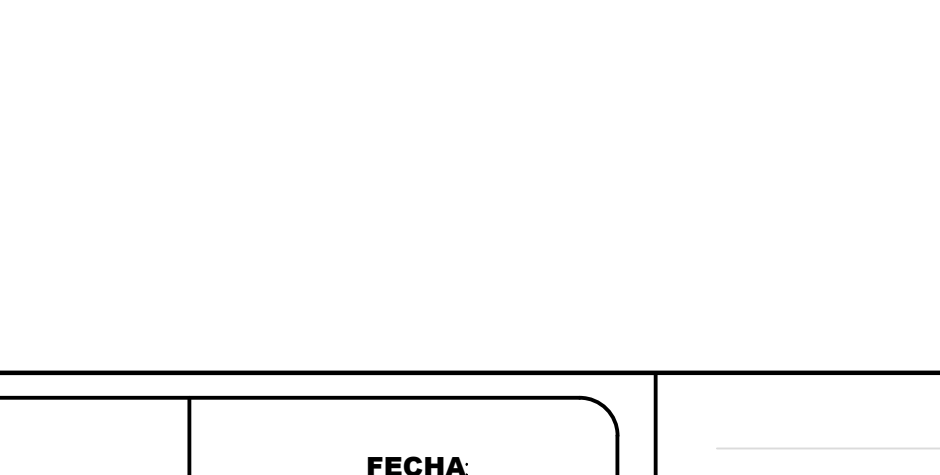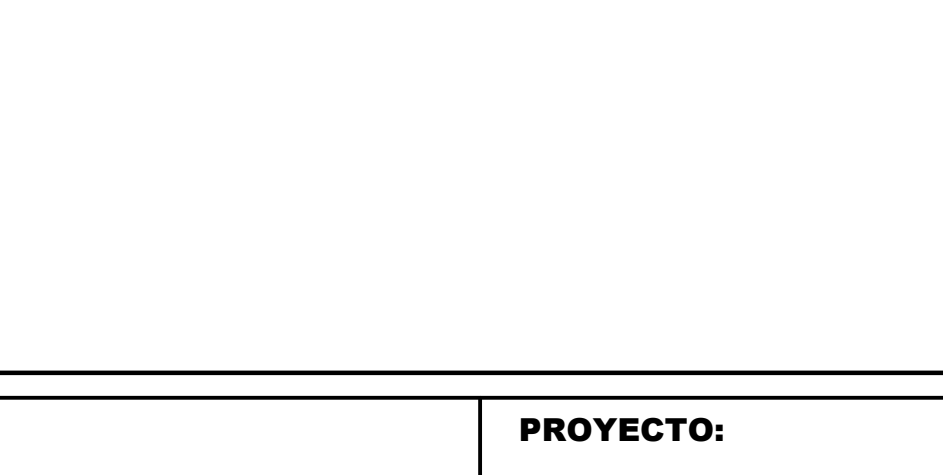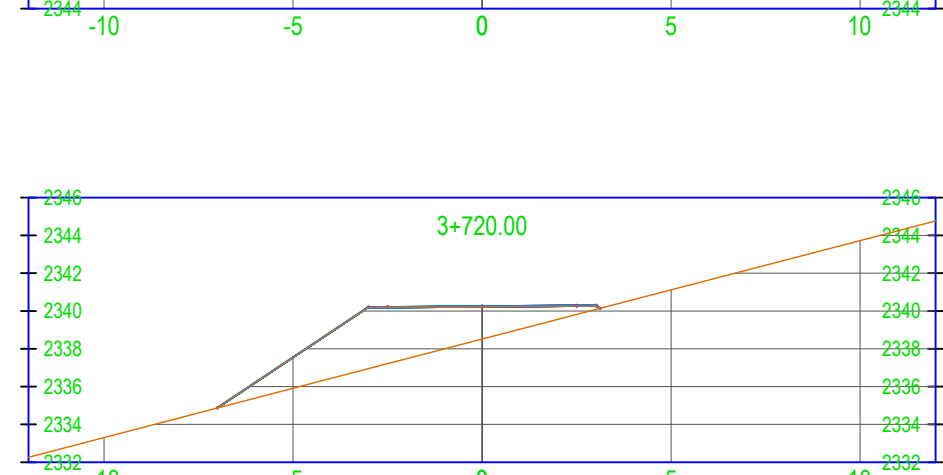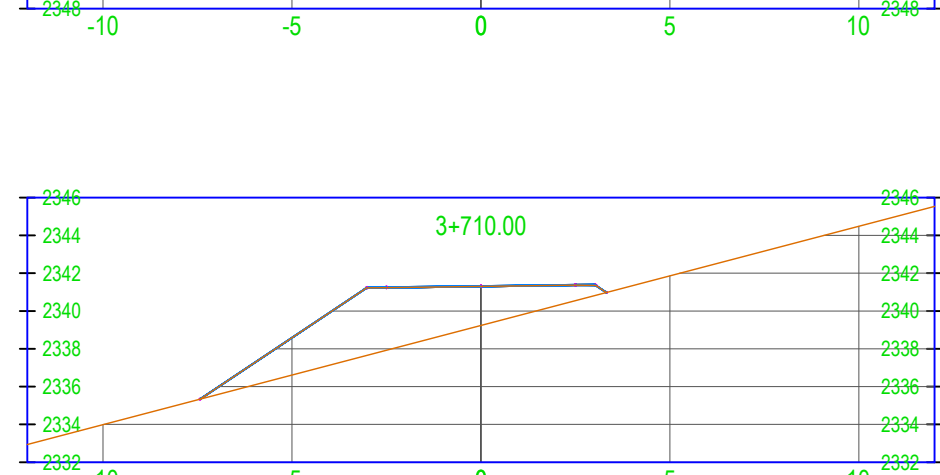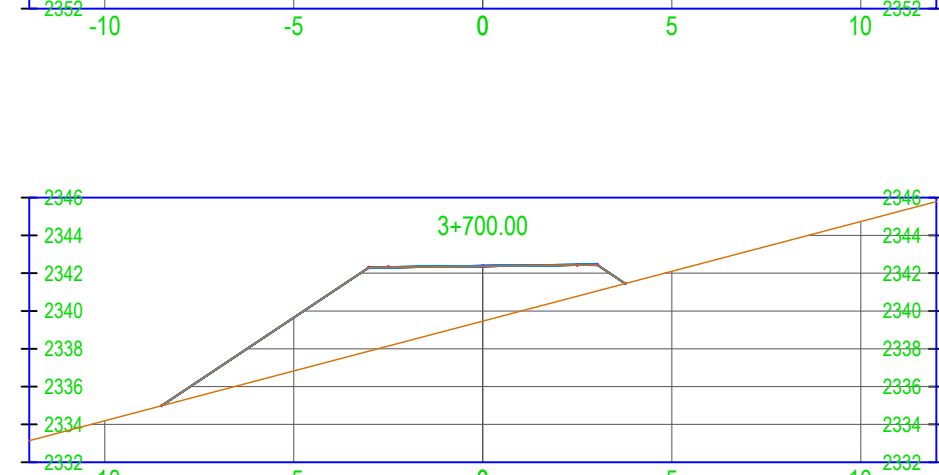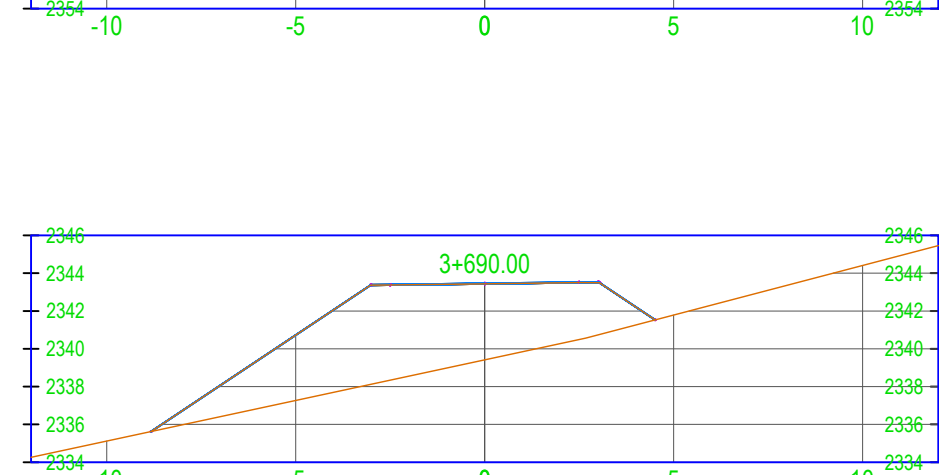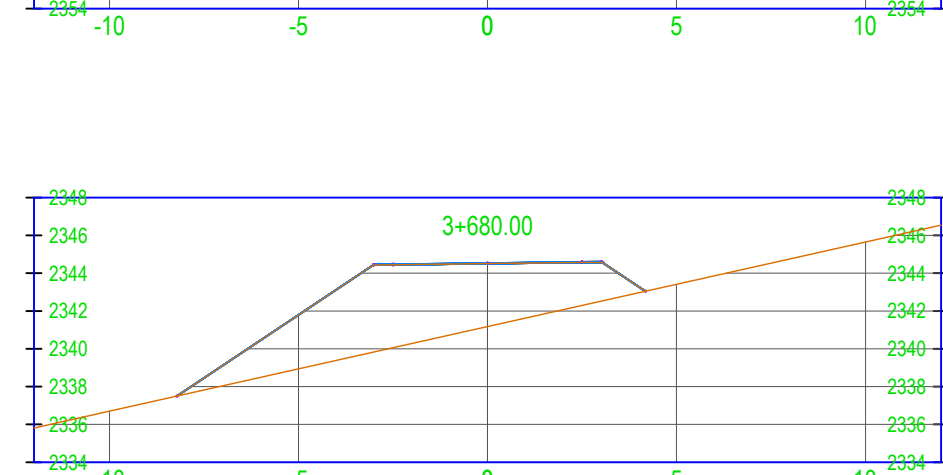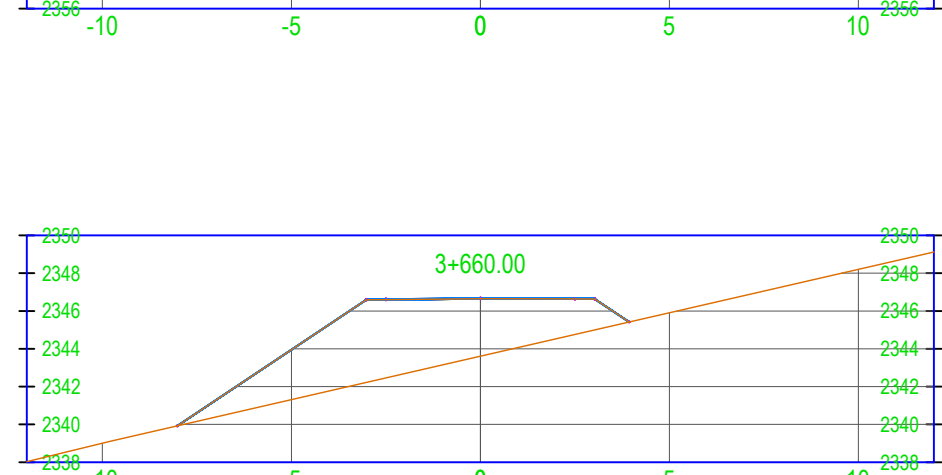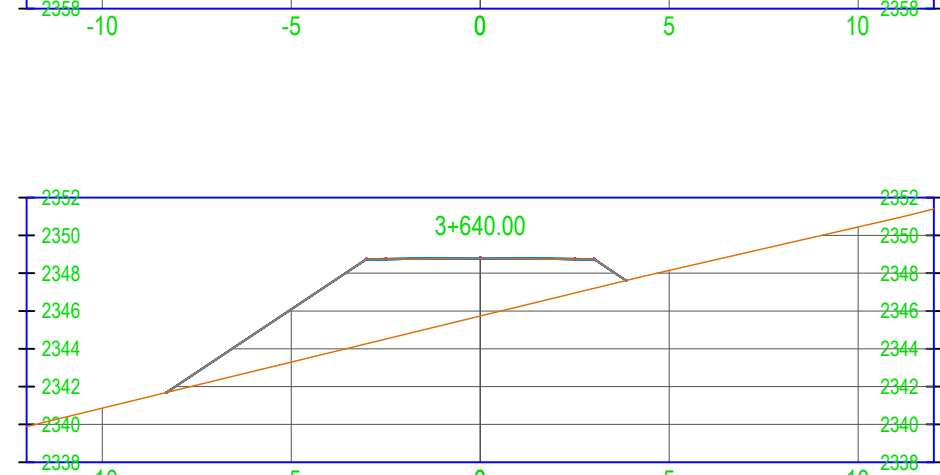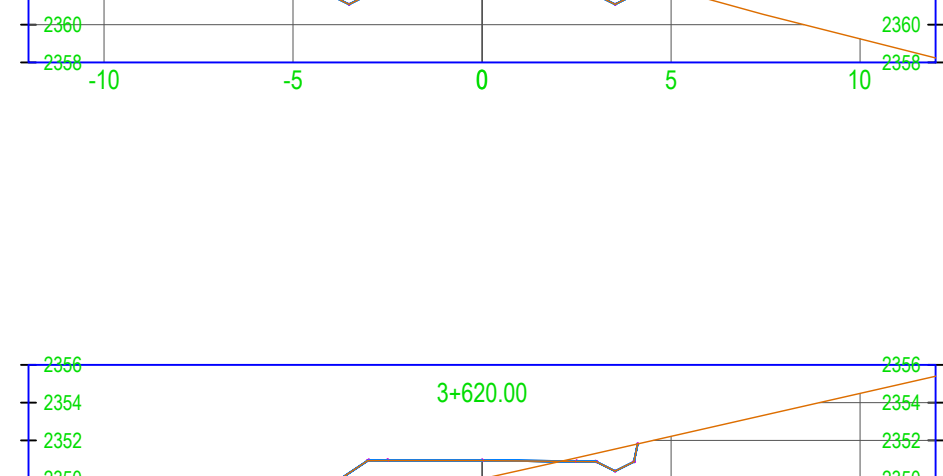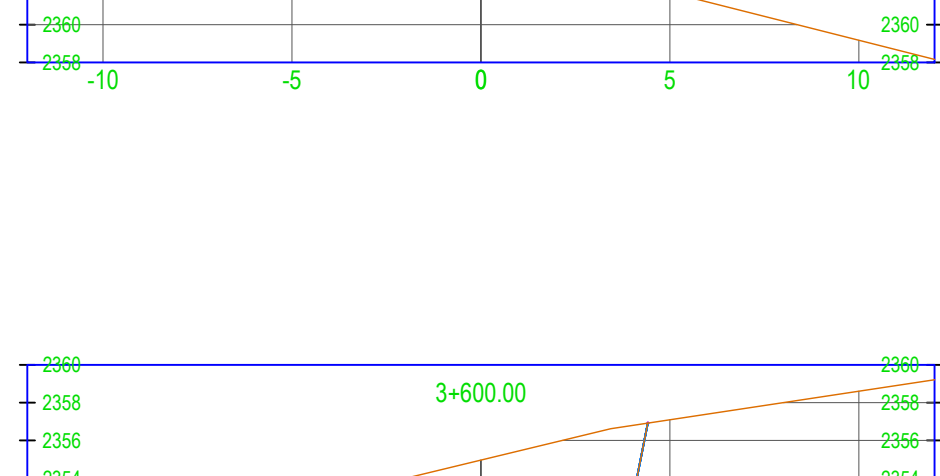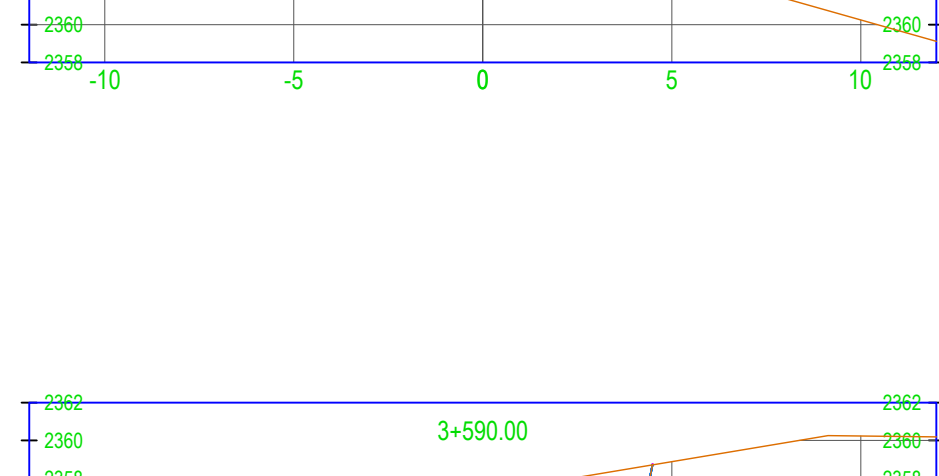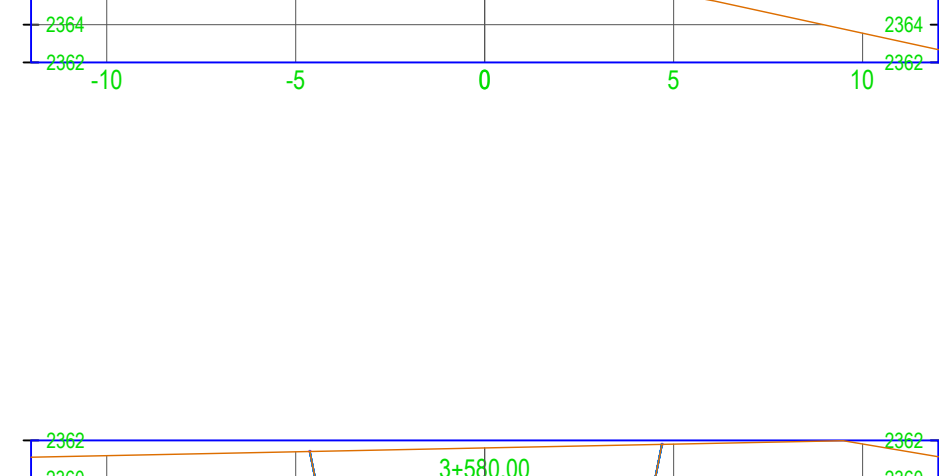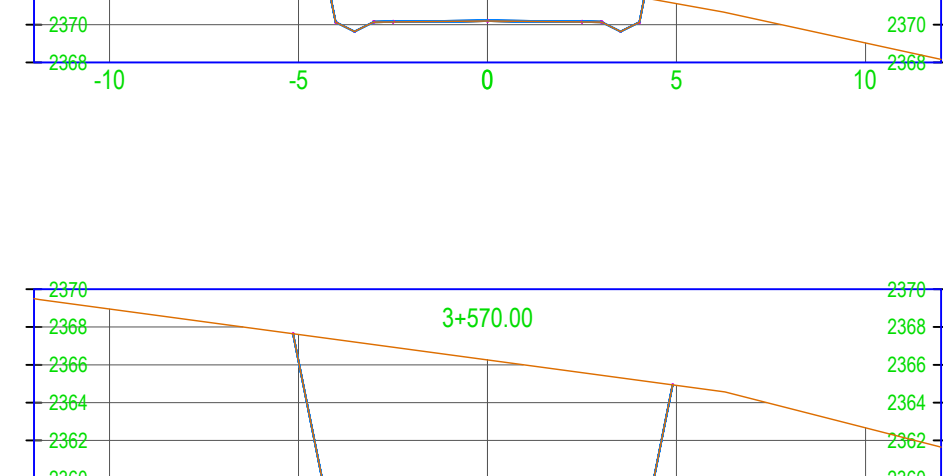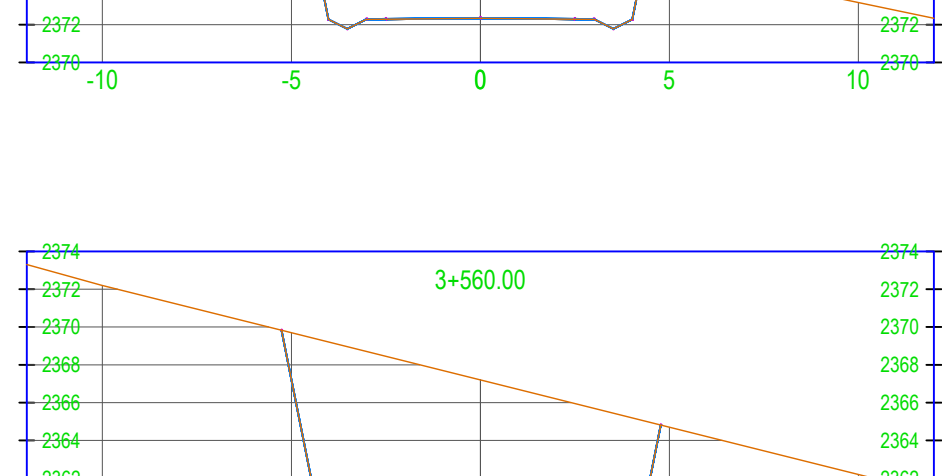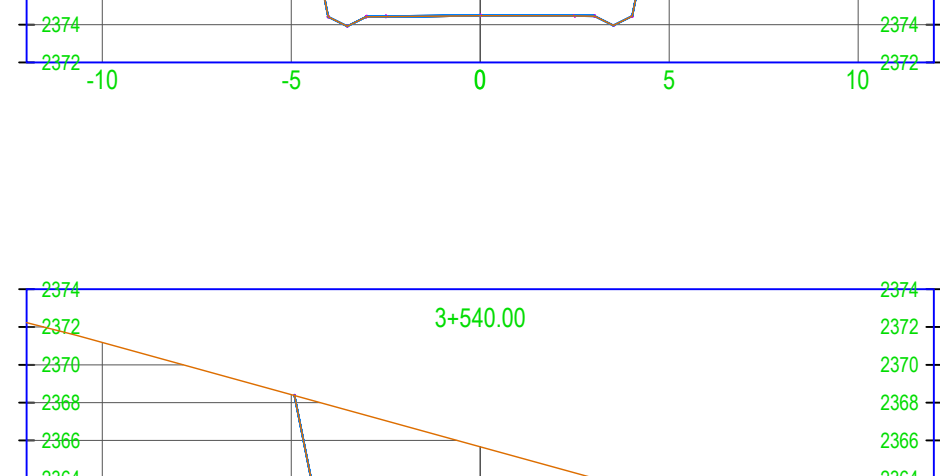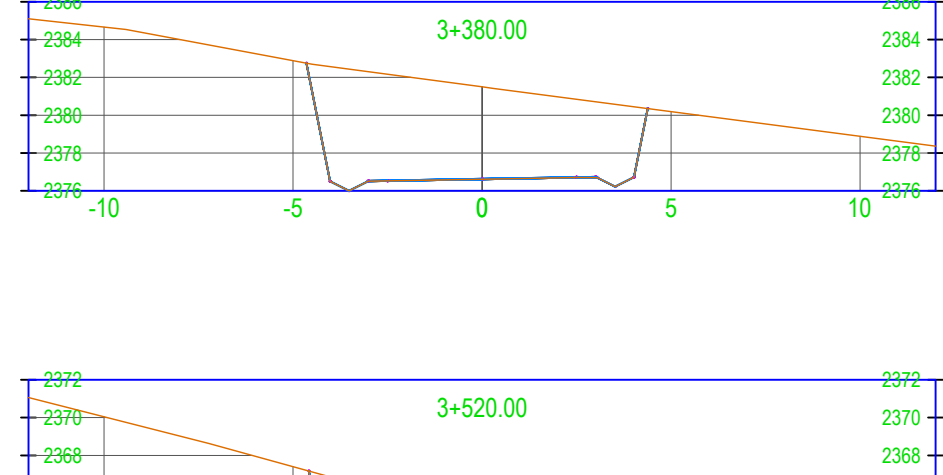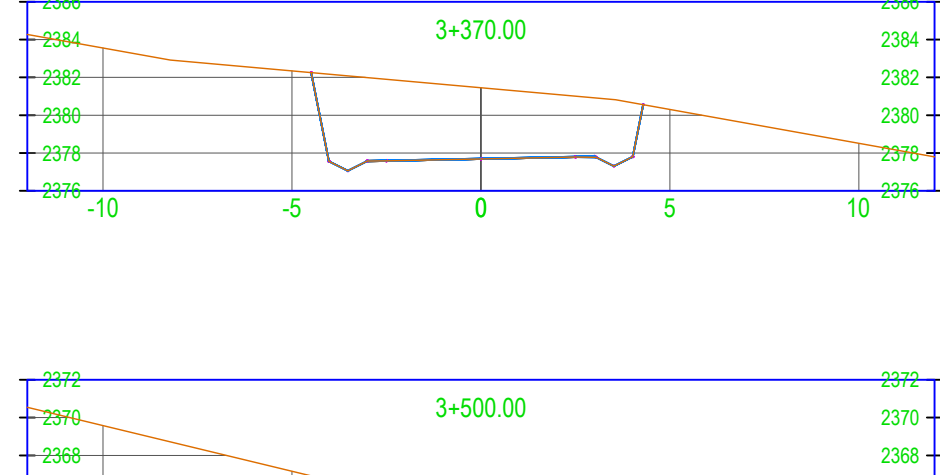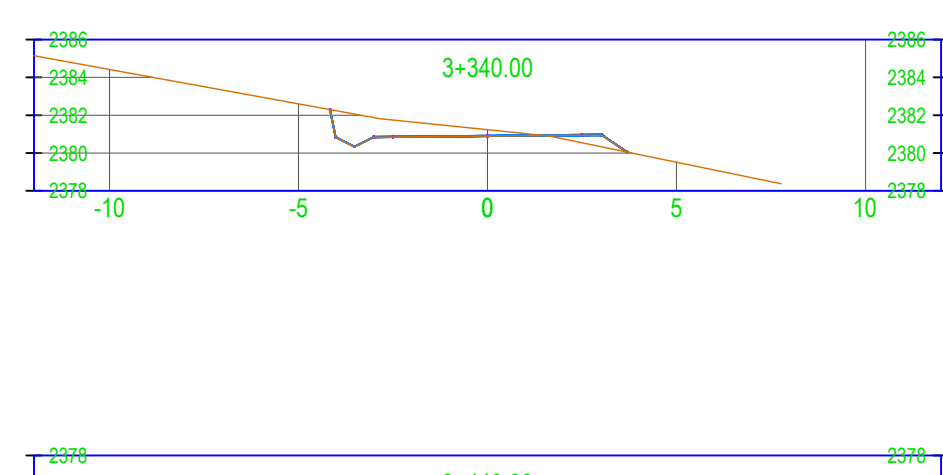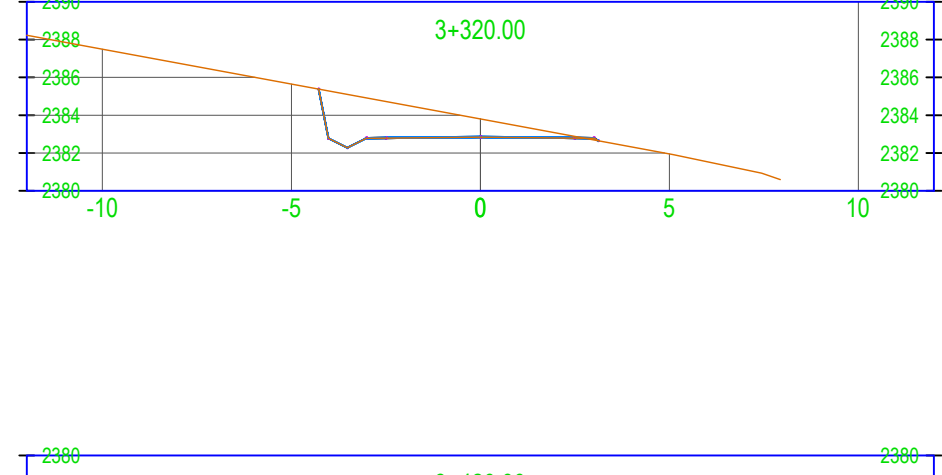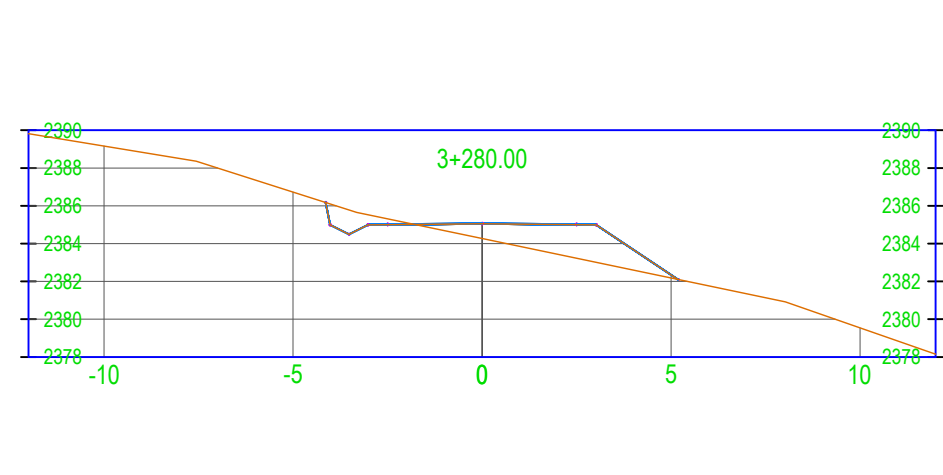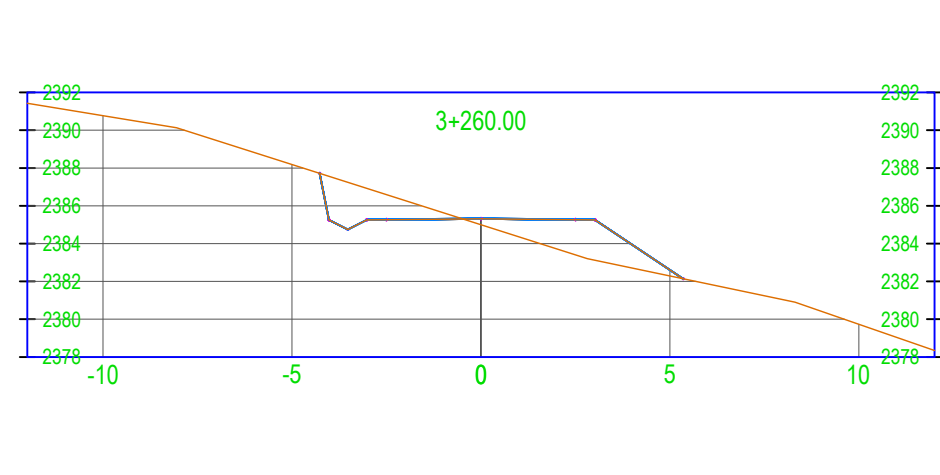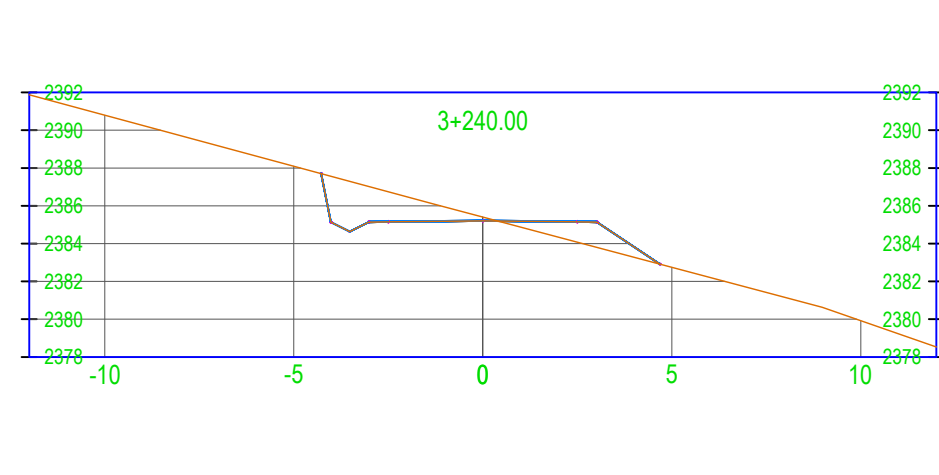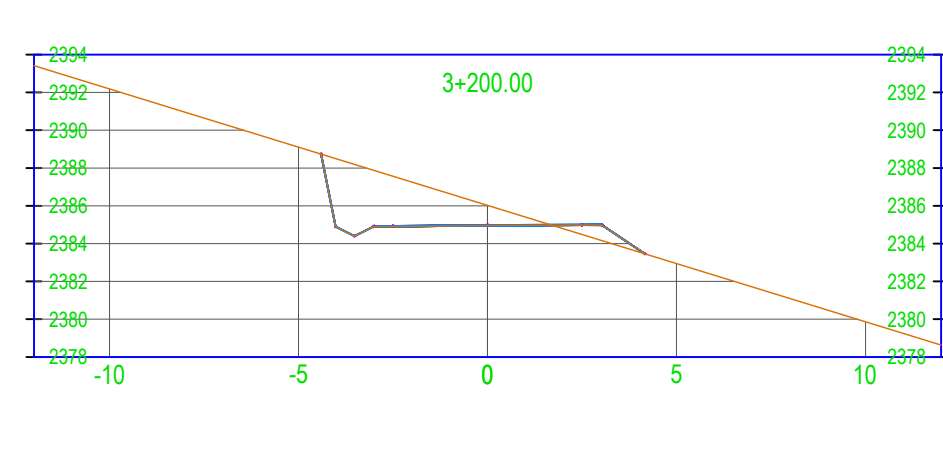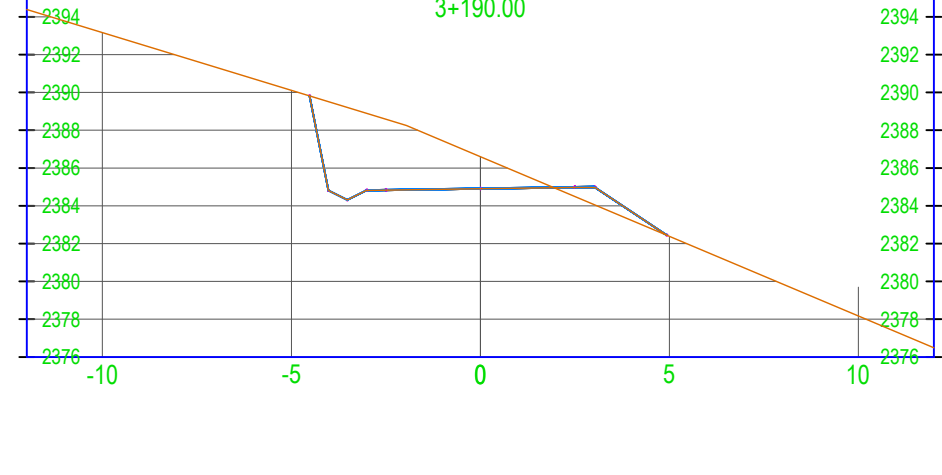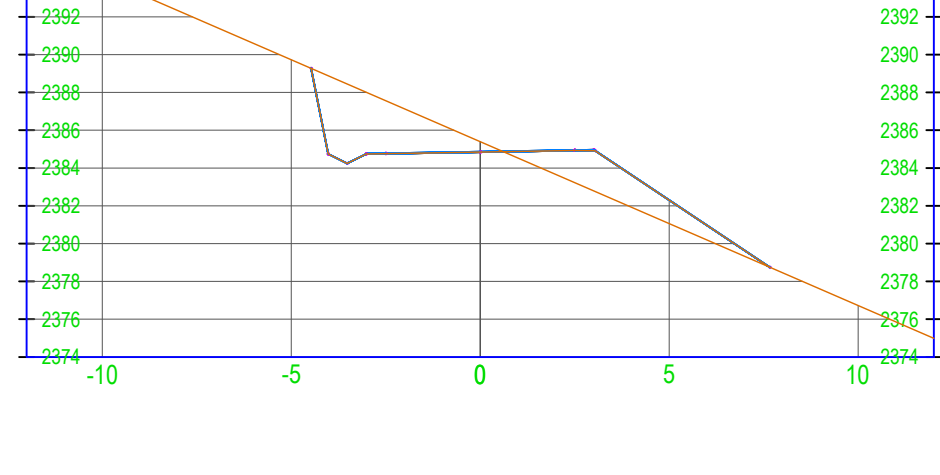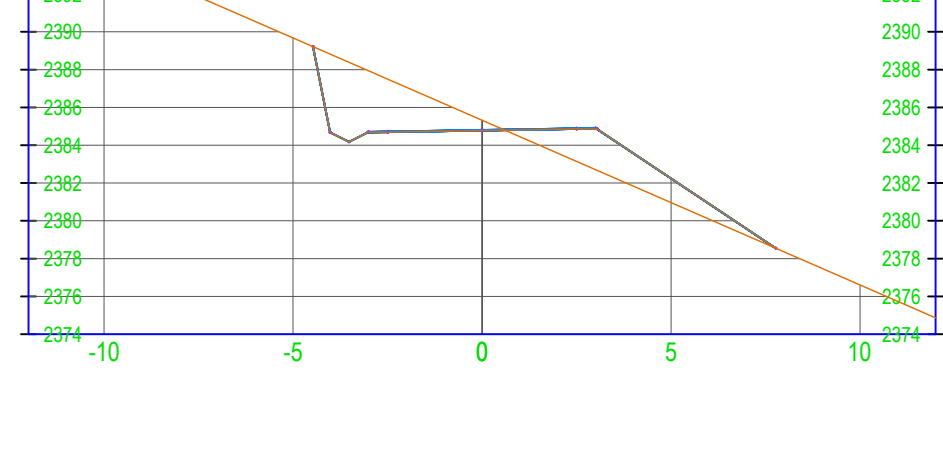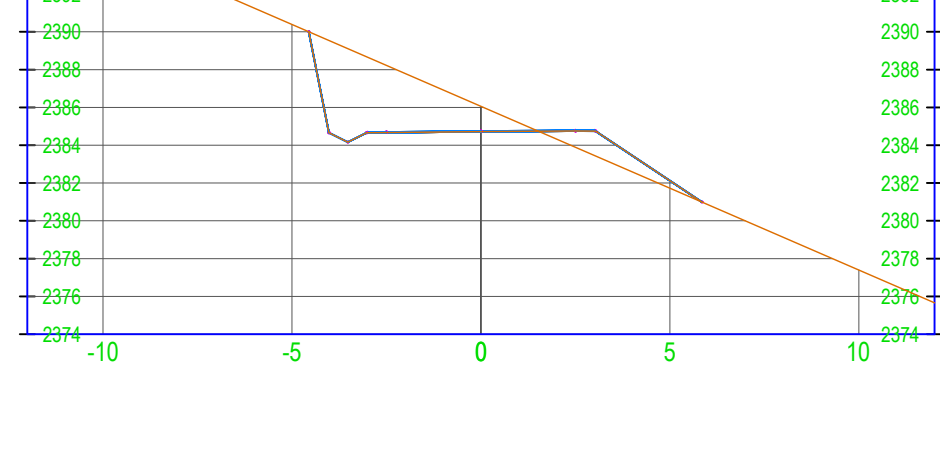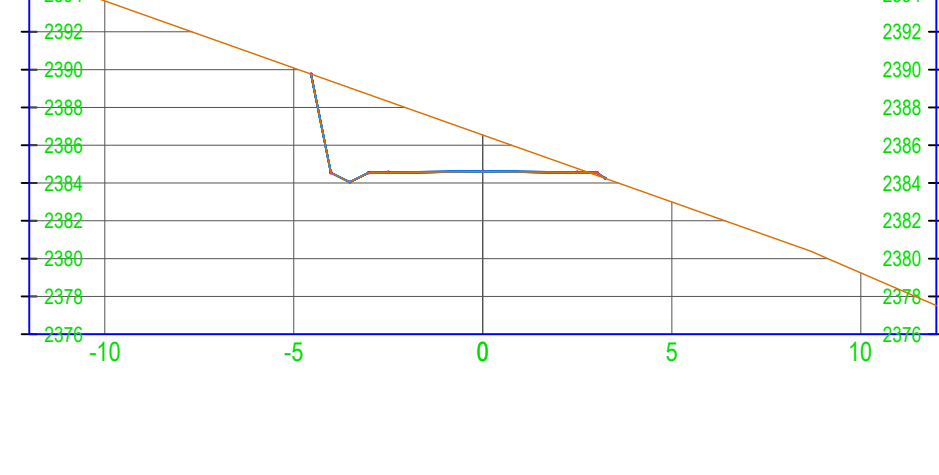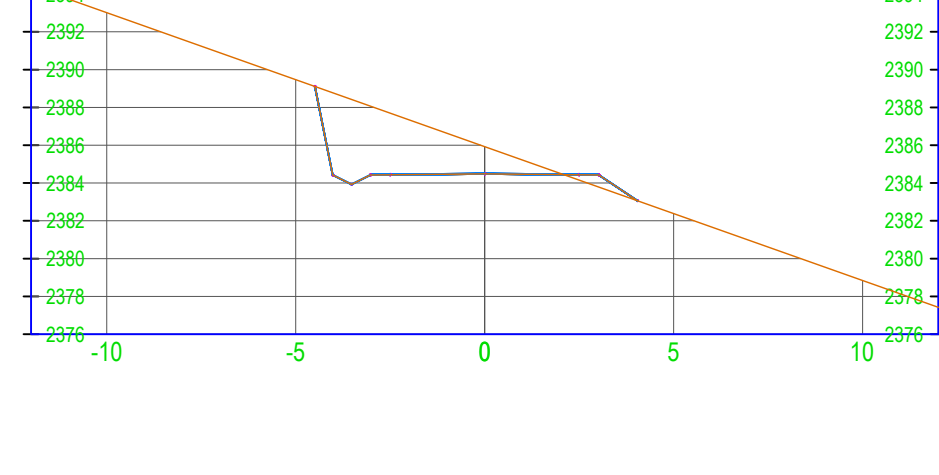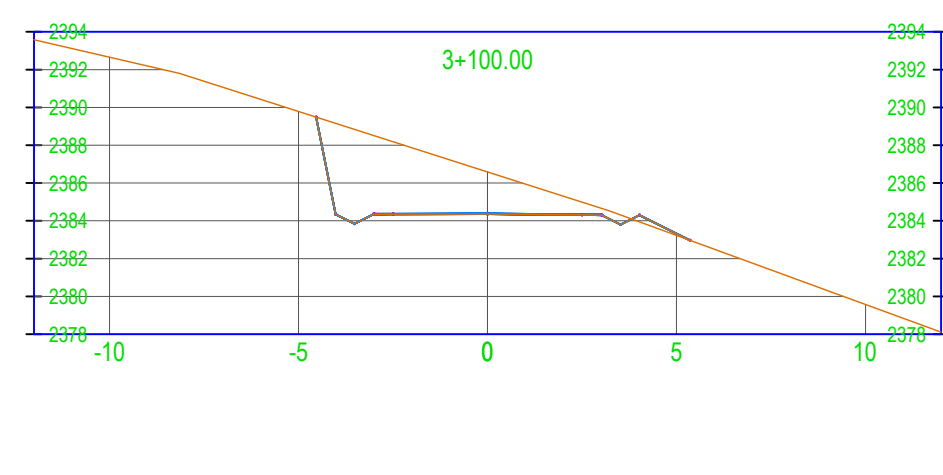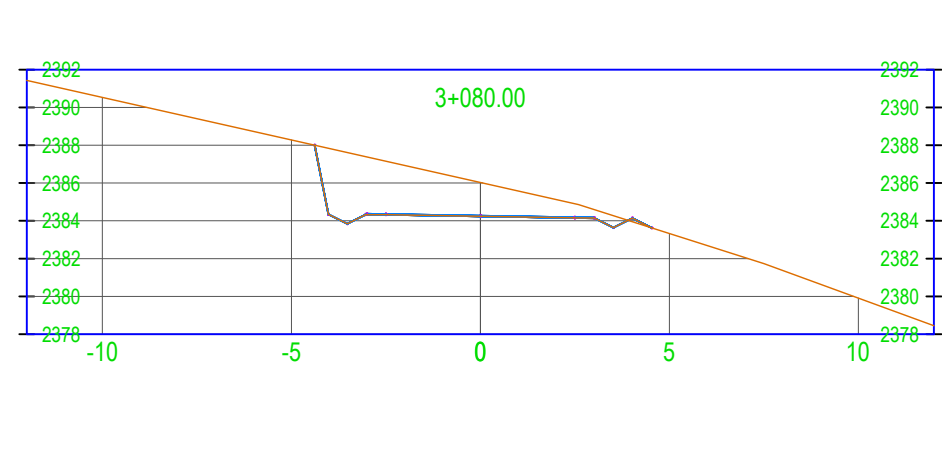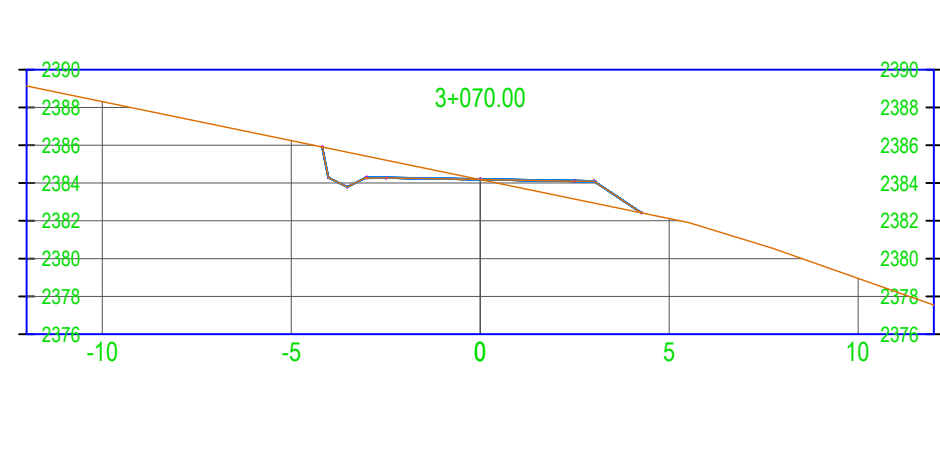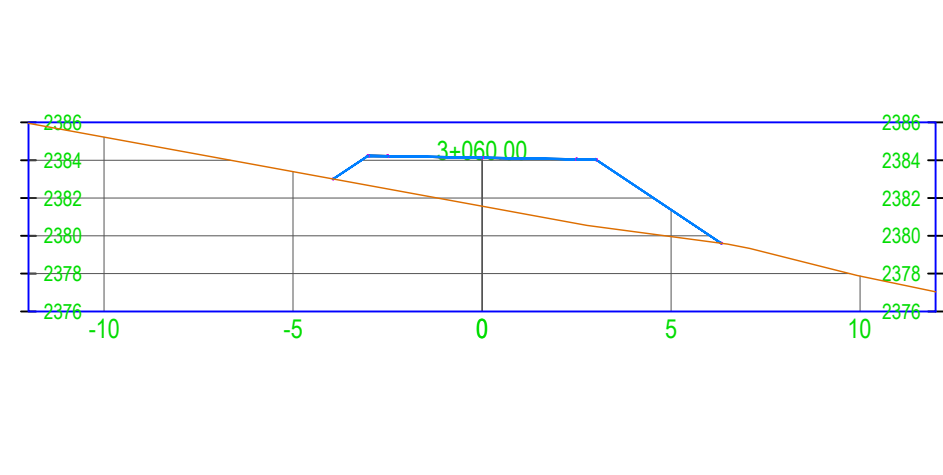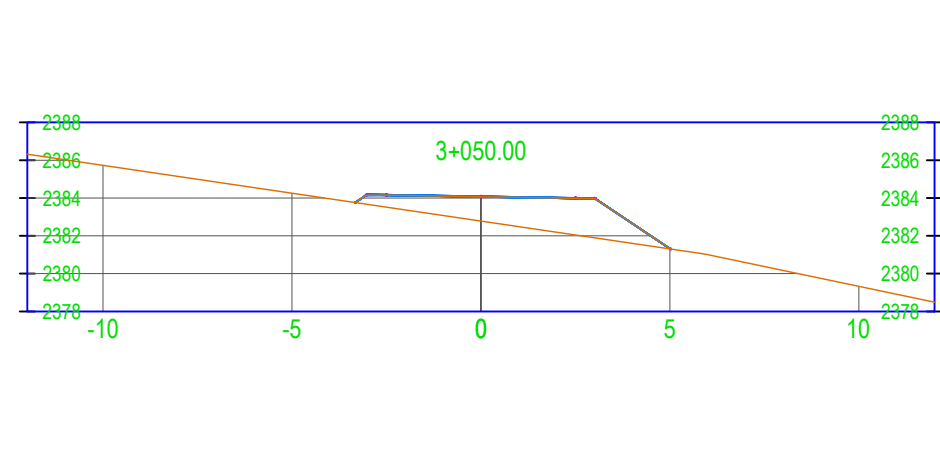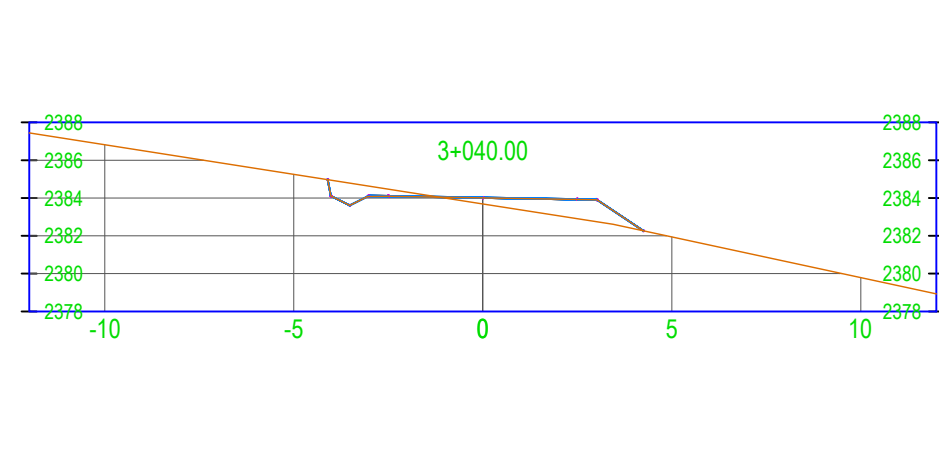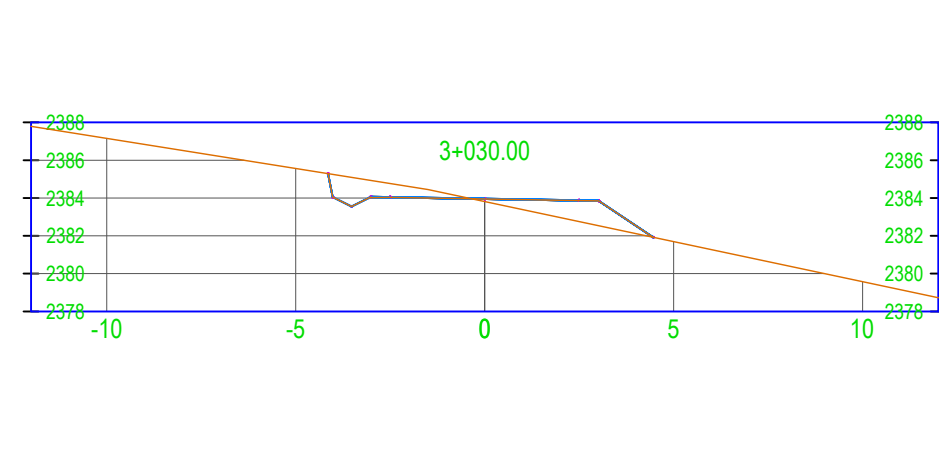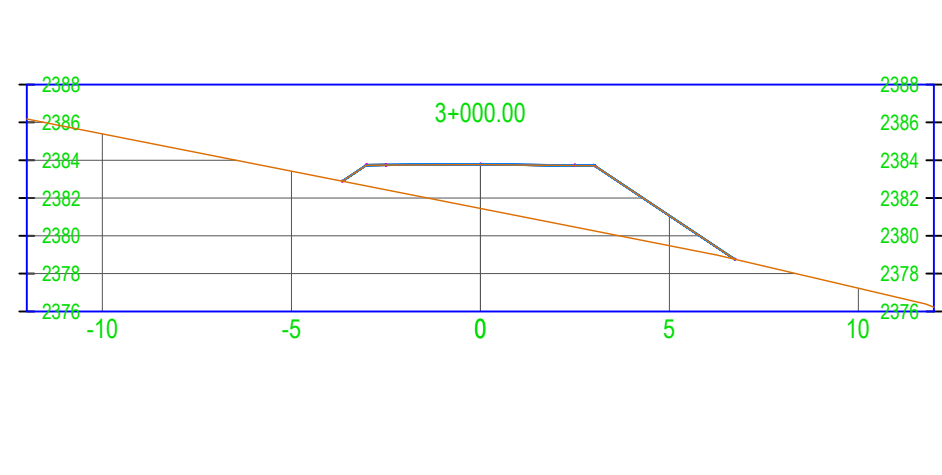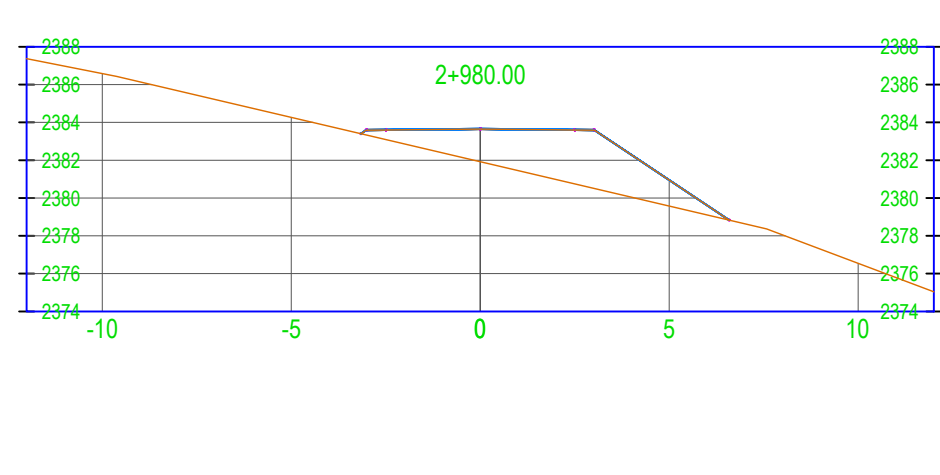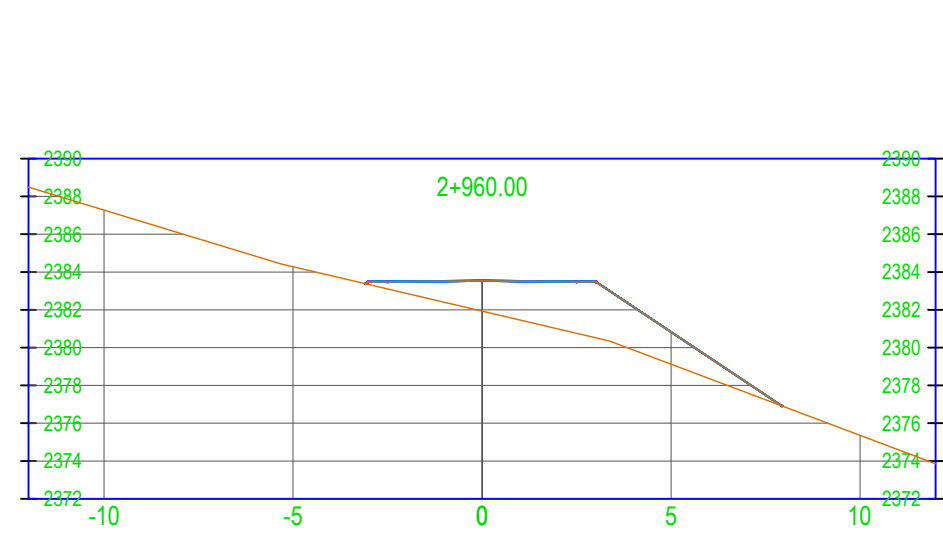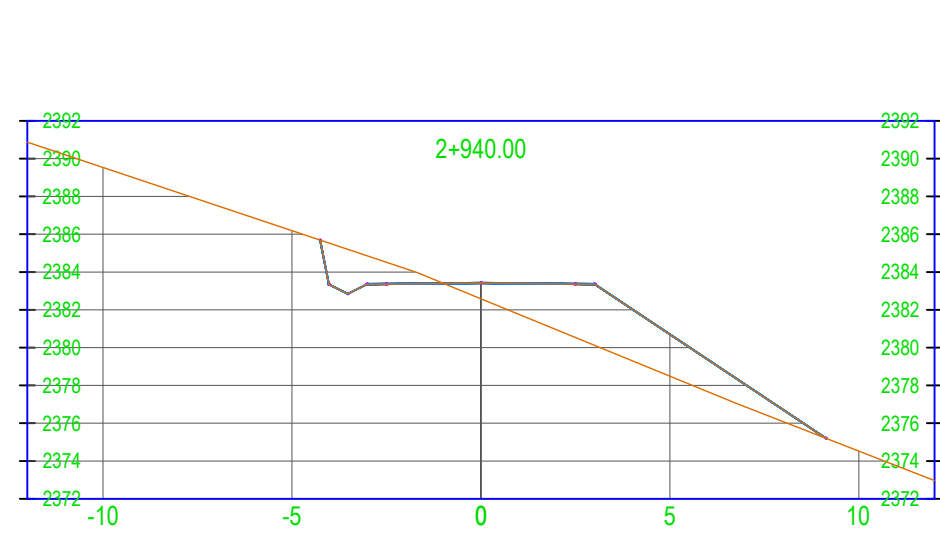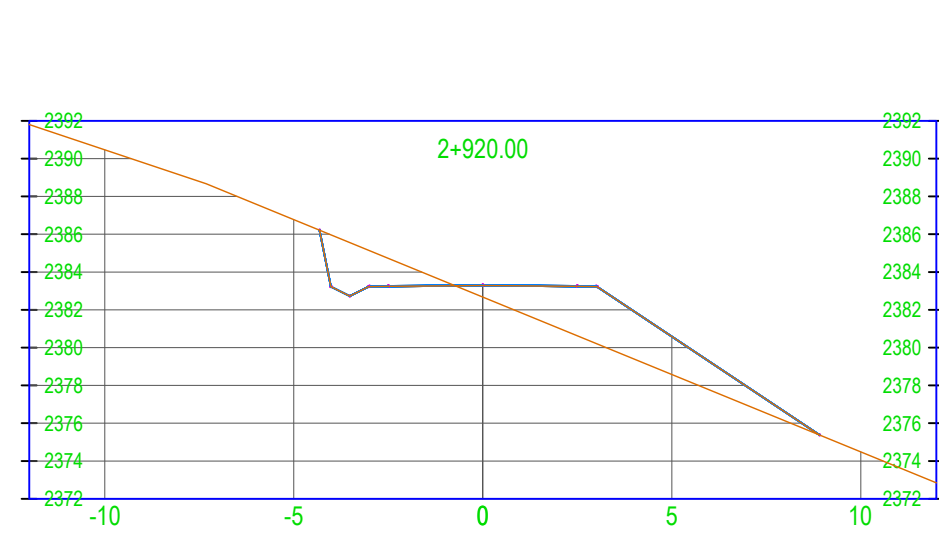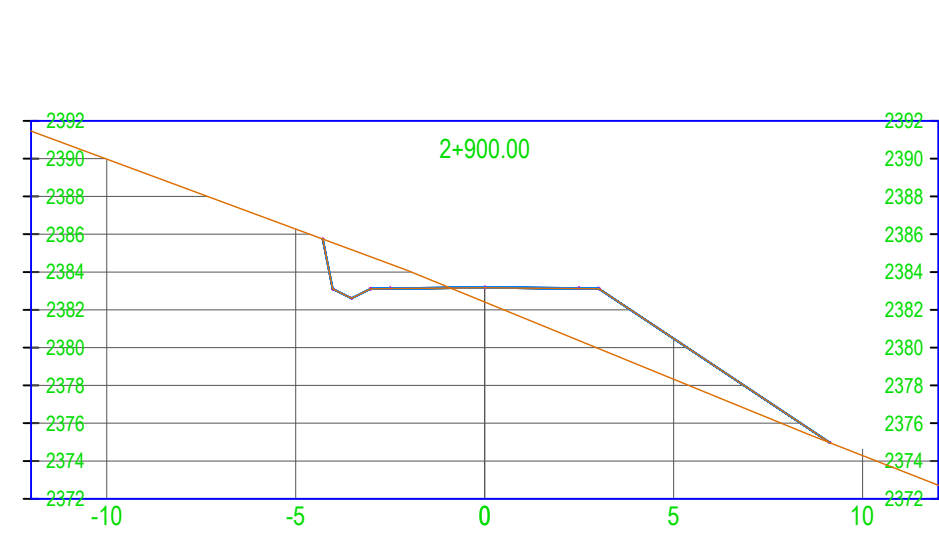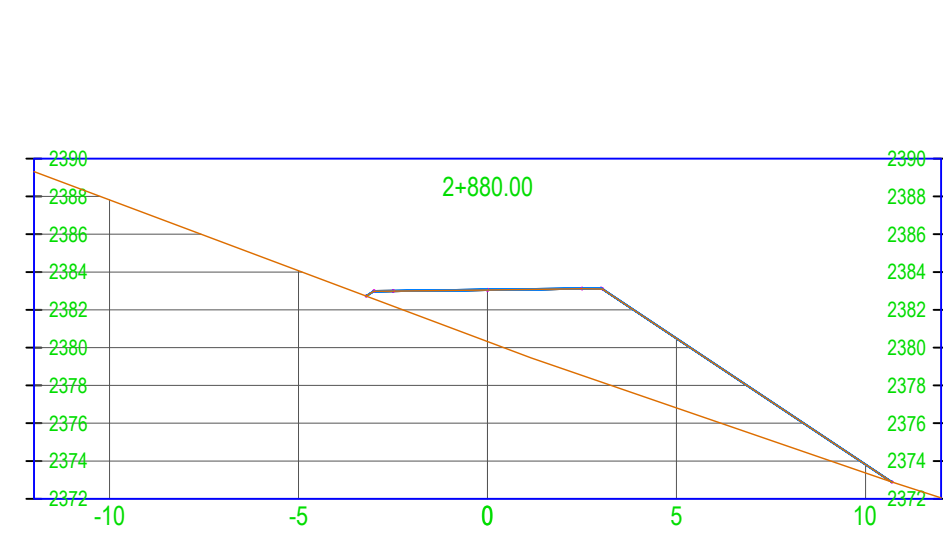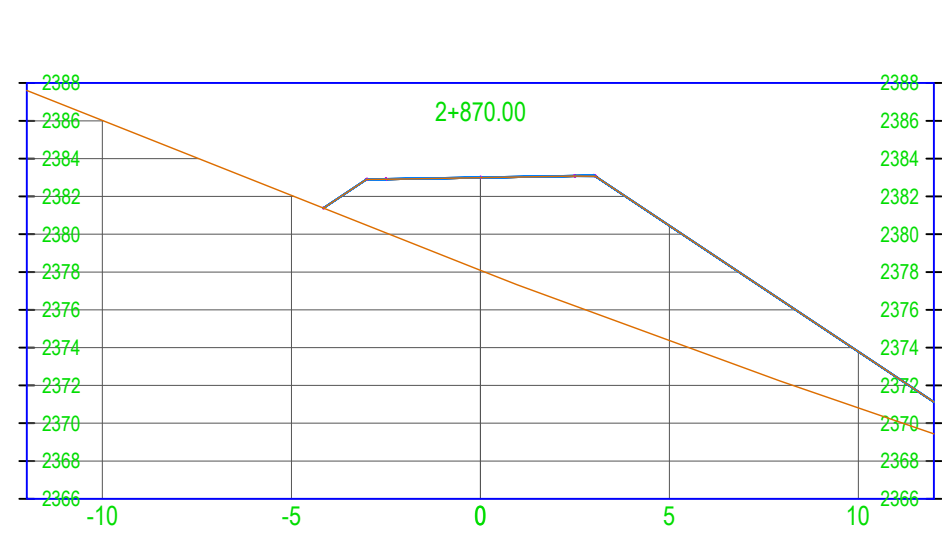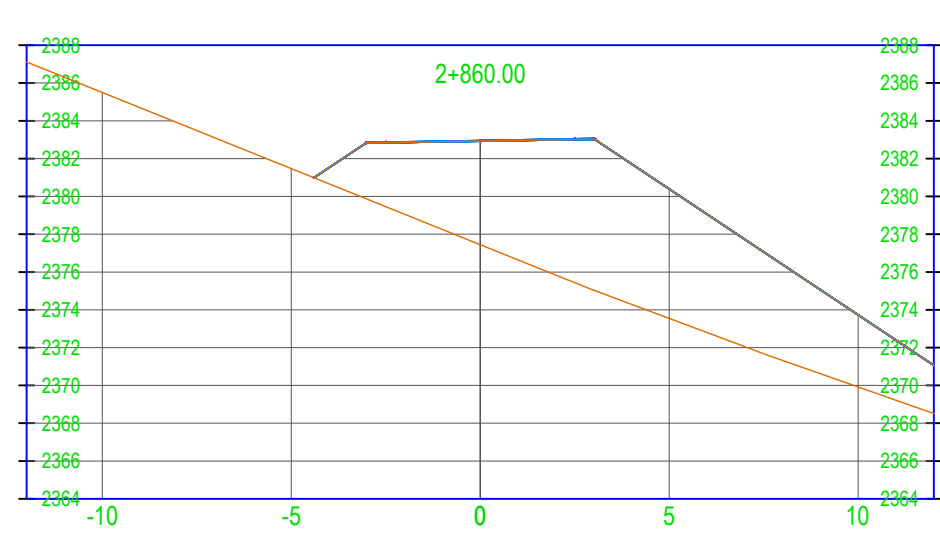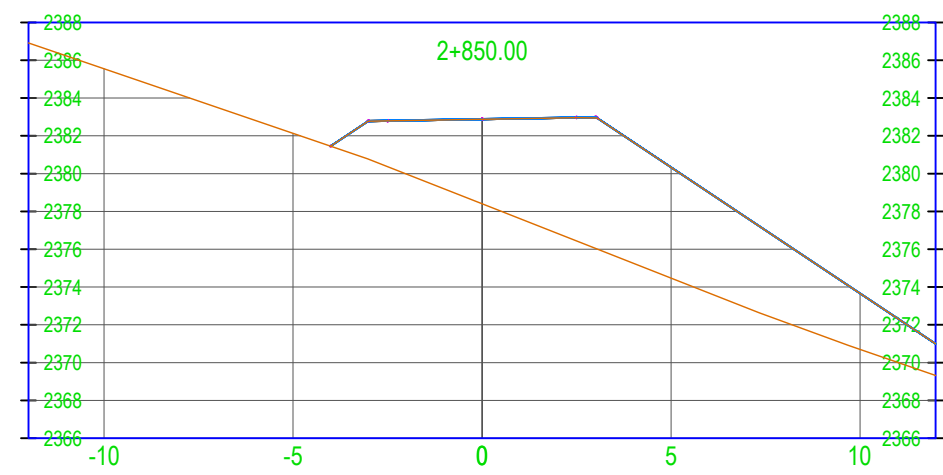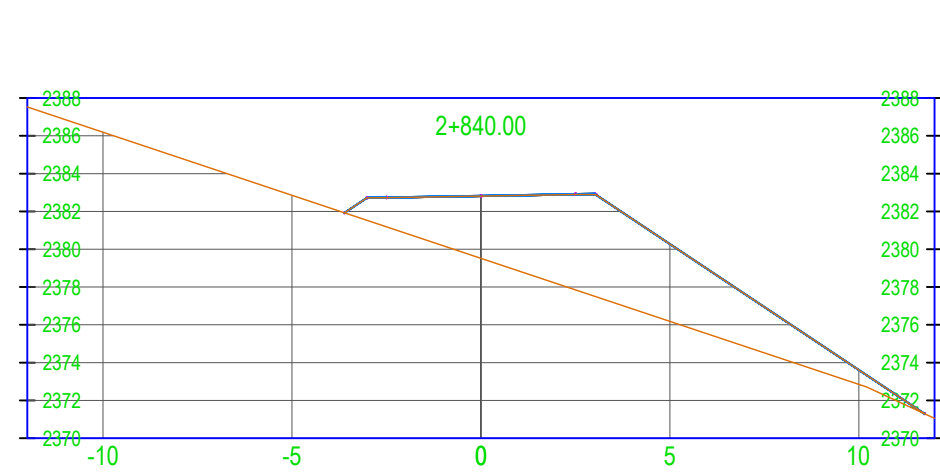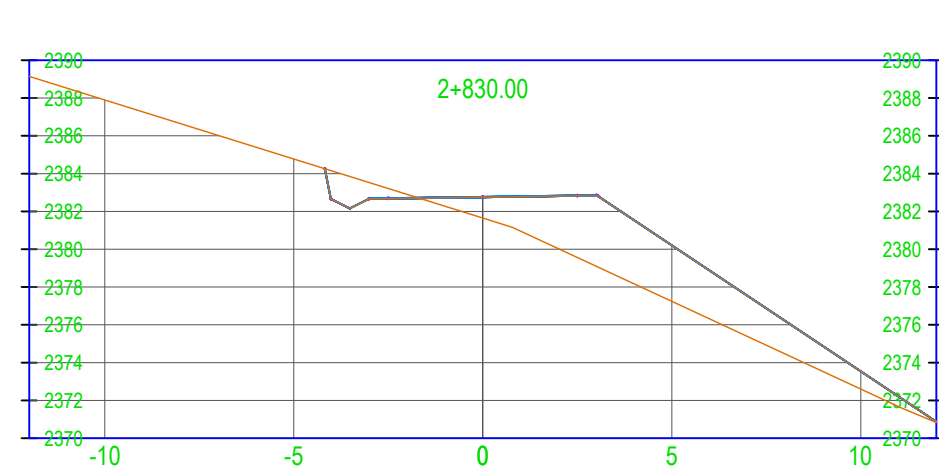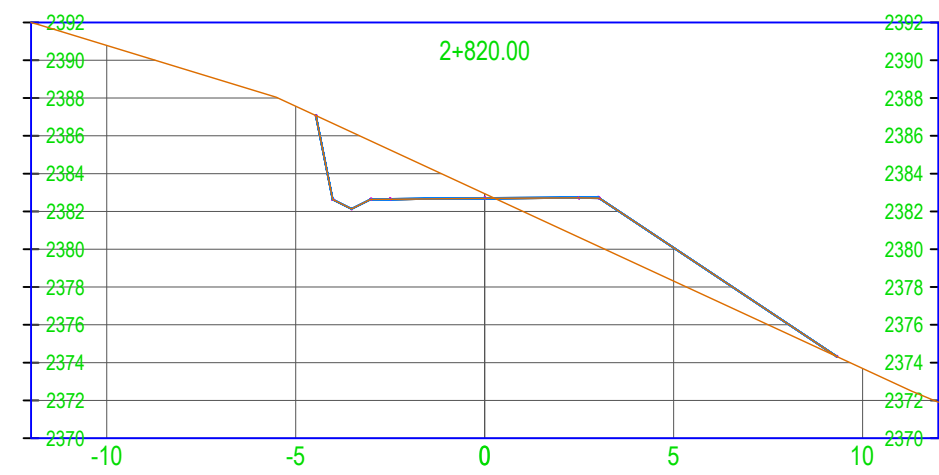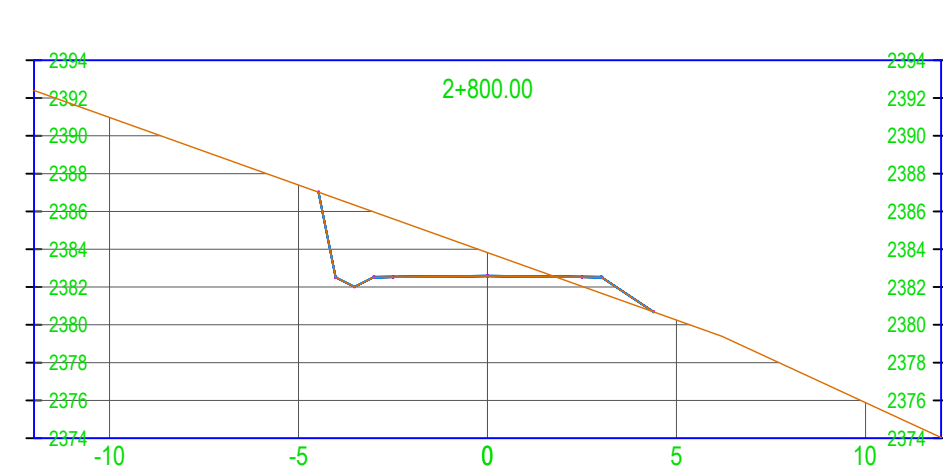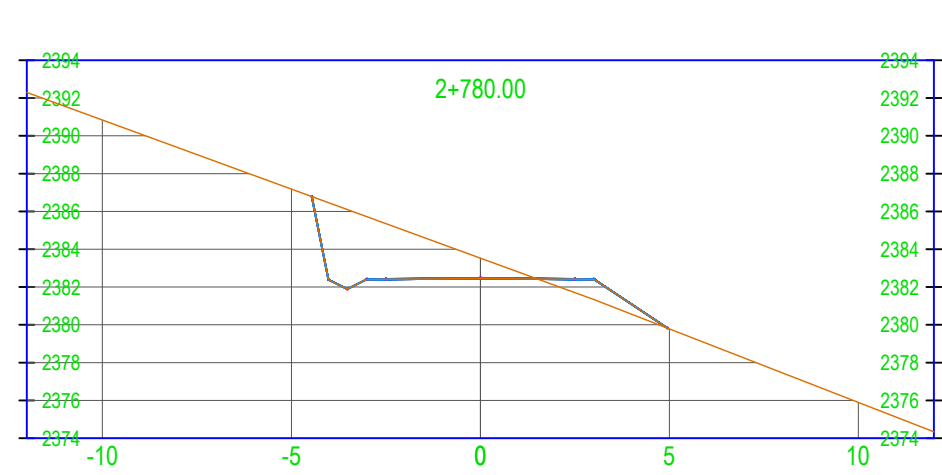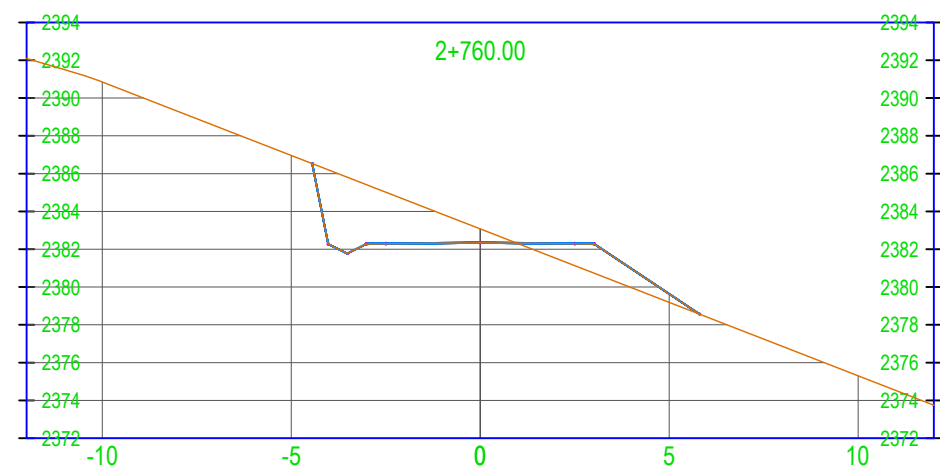

UNIVERSIDAD AUTONOMA JUAN MISAEL SARACHO

FACULTAD DE CIENCIAS Y TECNOLOGÍA

CARRERA: INGENIERÍA CIVIL

PROYECTO:

Diseño de Ingeniería - APERTURA DEL CAMINO TRAMO "TRANCAS - HUACATA"

CARÁCTER:

PLANO DE SECCIONES TRANSVERSALES

DOCENTE TUTOR:

ING. Alberto Yurquina

ESTUDIANTE:

MIGUEL ANDRES WAYAR LOZA

FECHA:

OCTUBRE - 2020

ESCALA:

1:200

Nº DE PLANO

4/13