
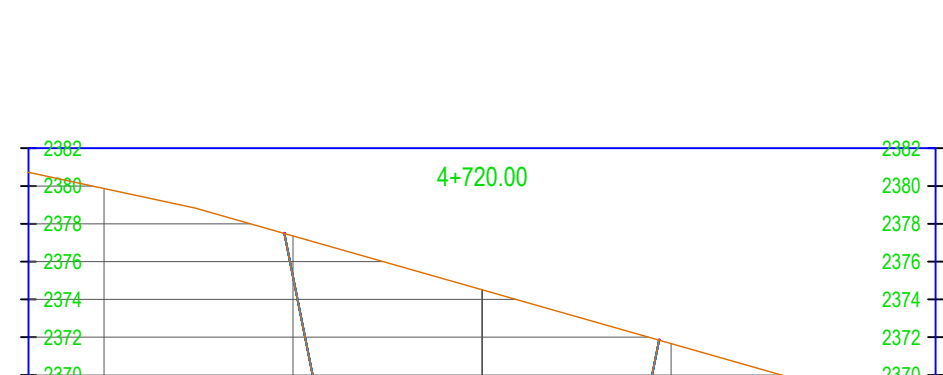
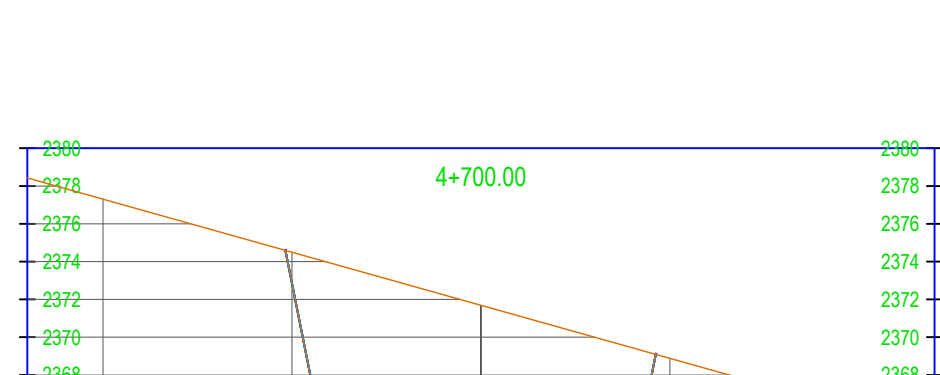
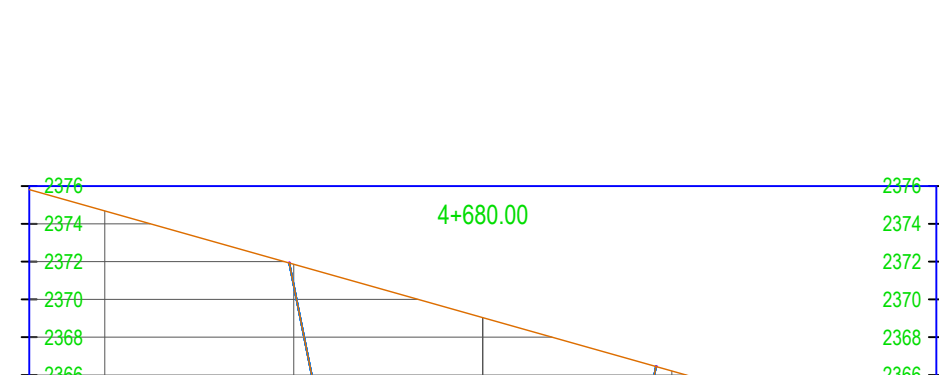
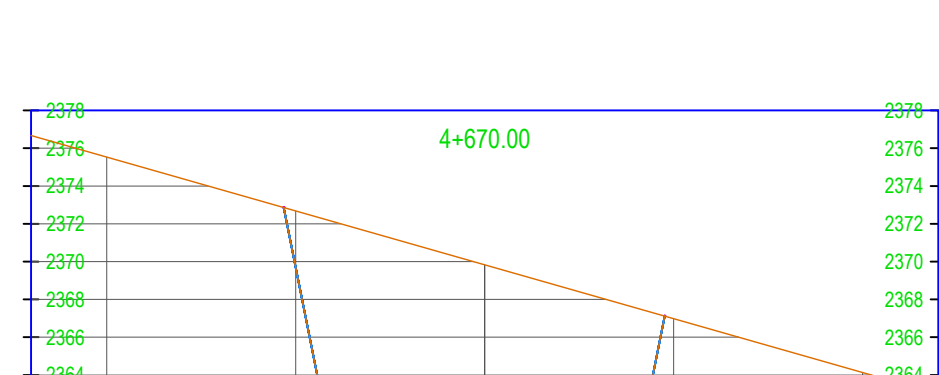
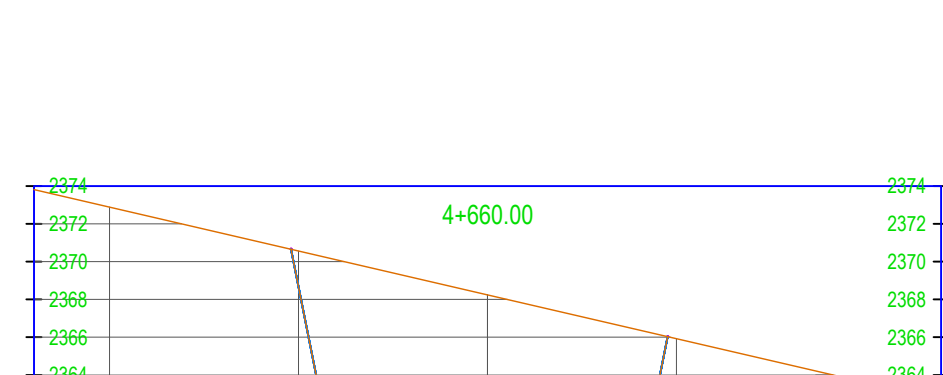
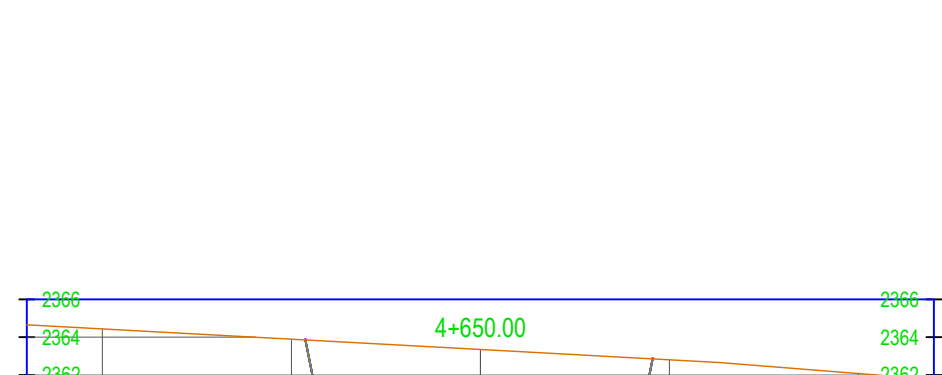
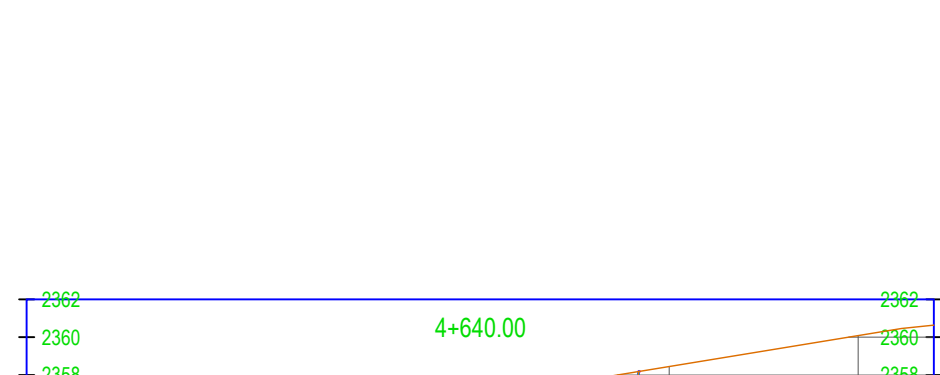
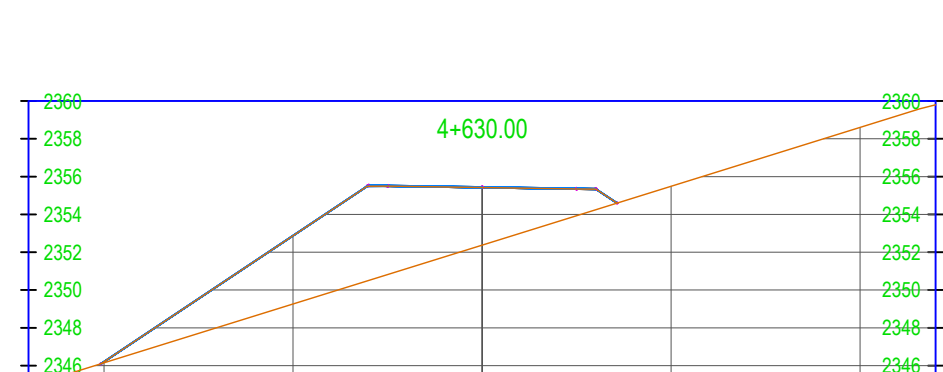
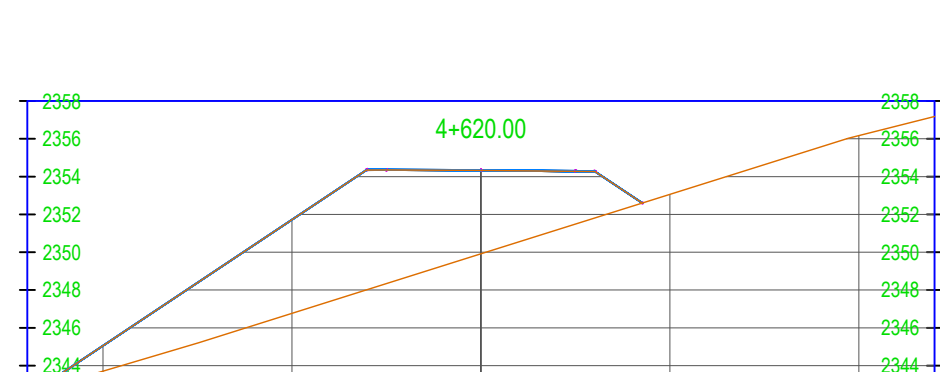
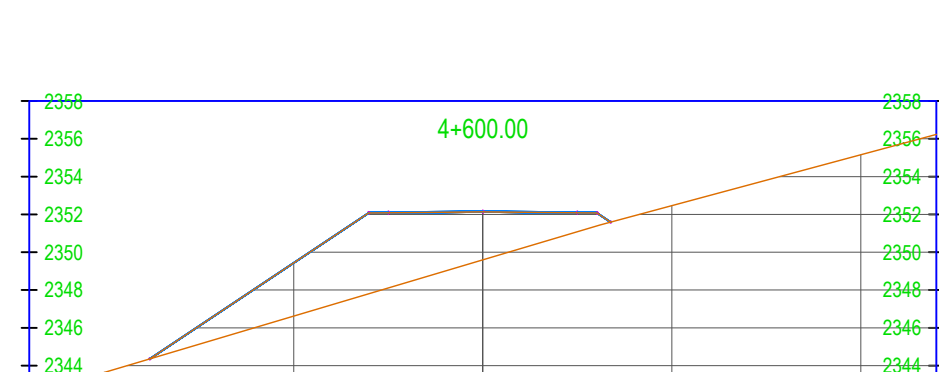
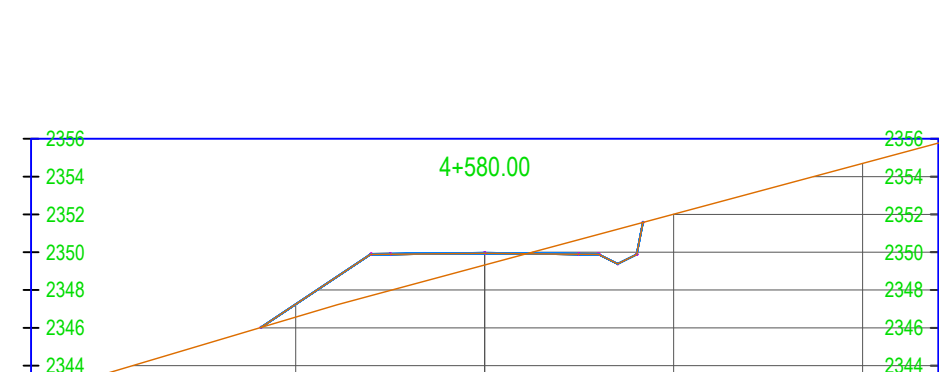
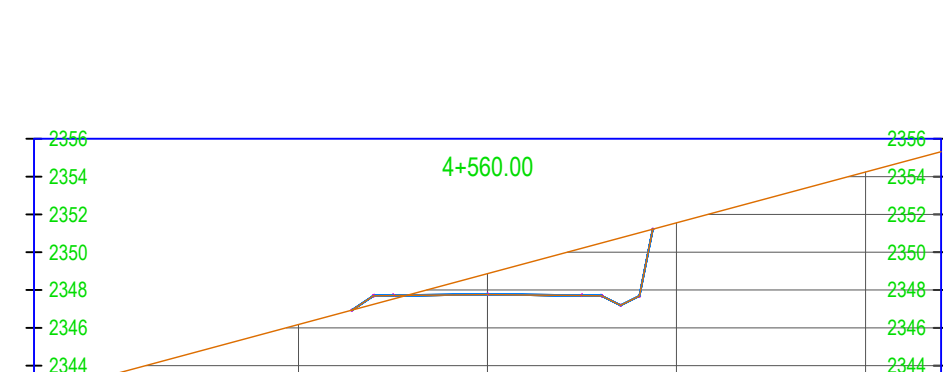
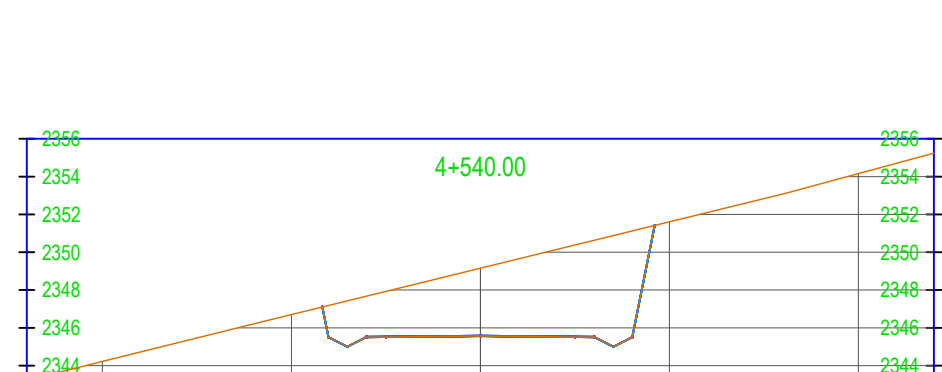
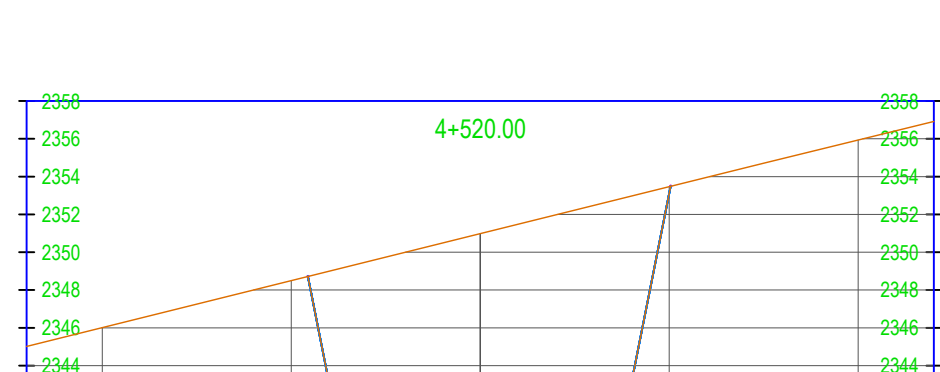
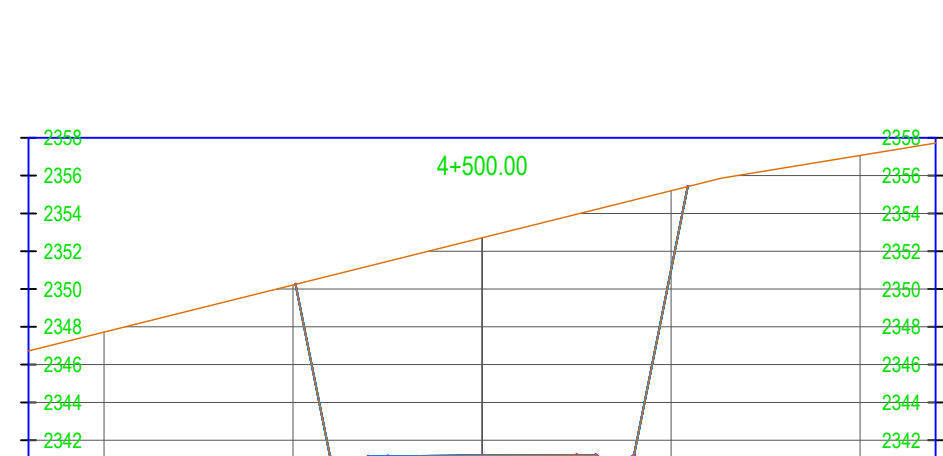
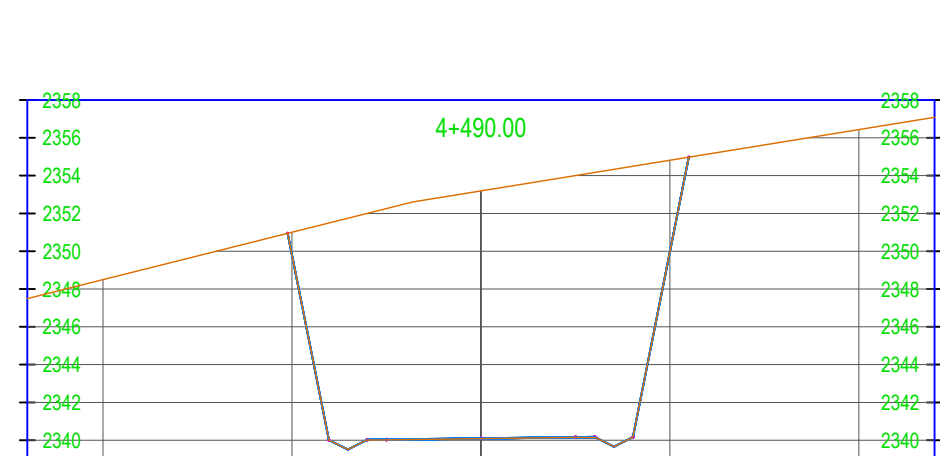
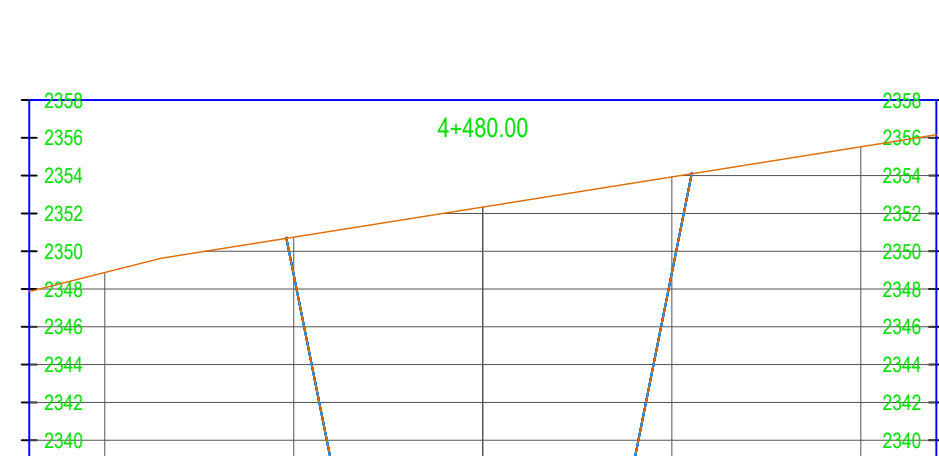
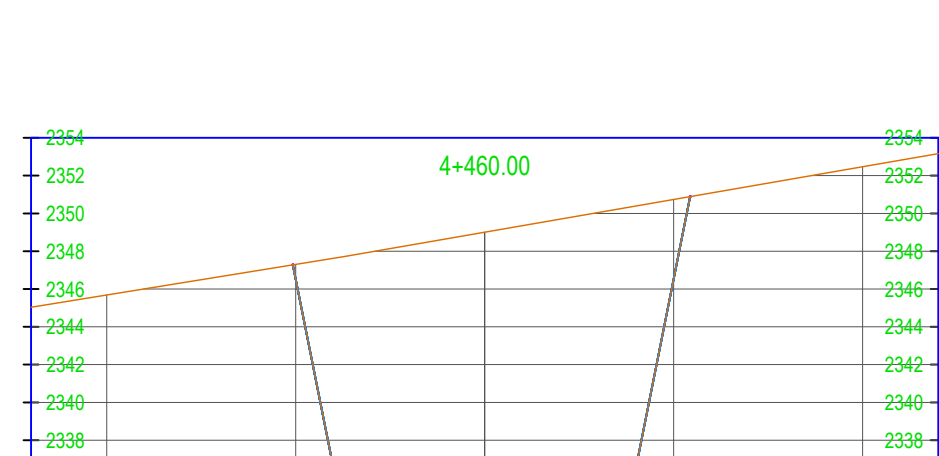
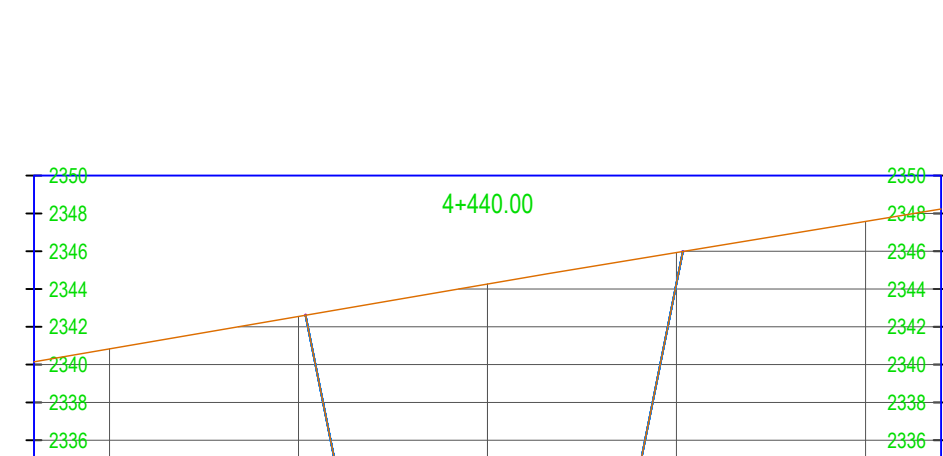
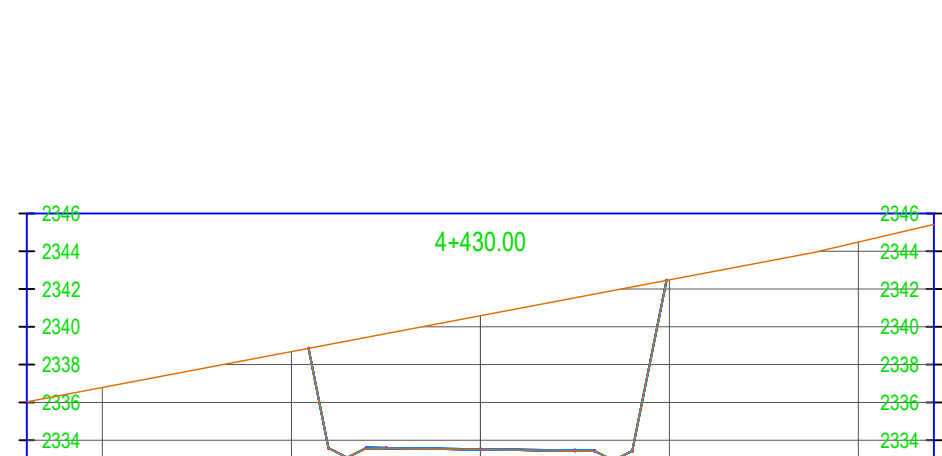
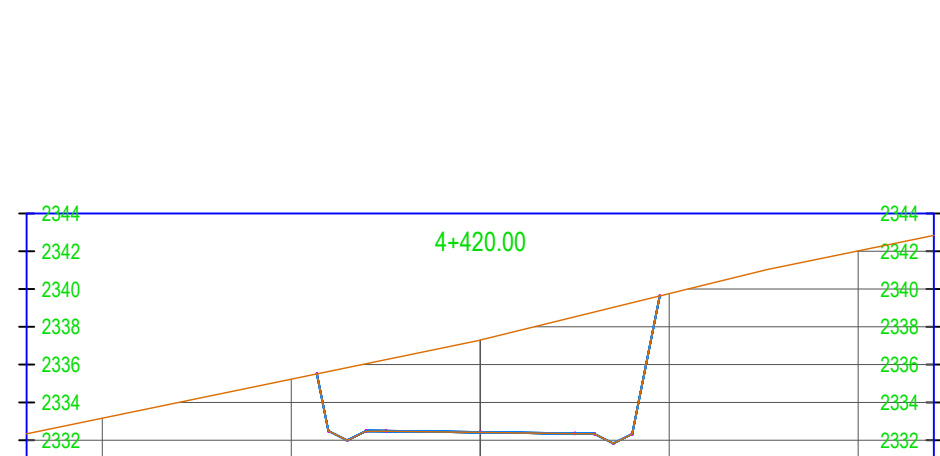
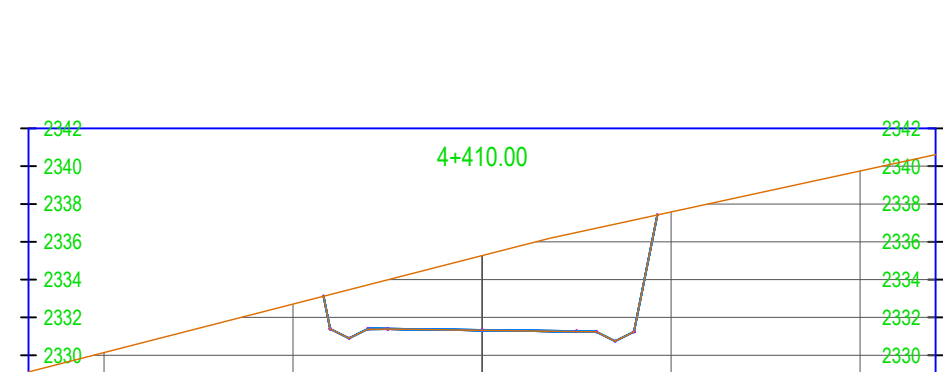
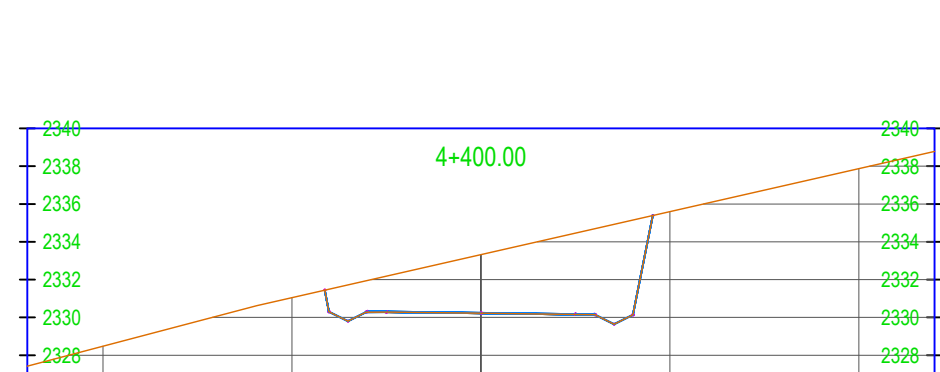
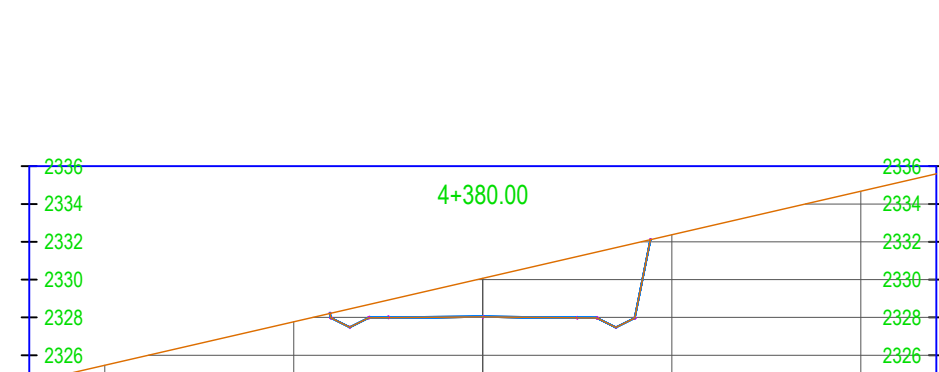
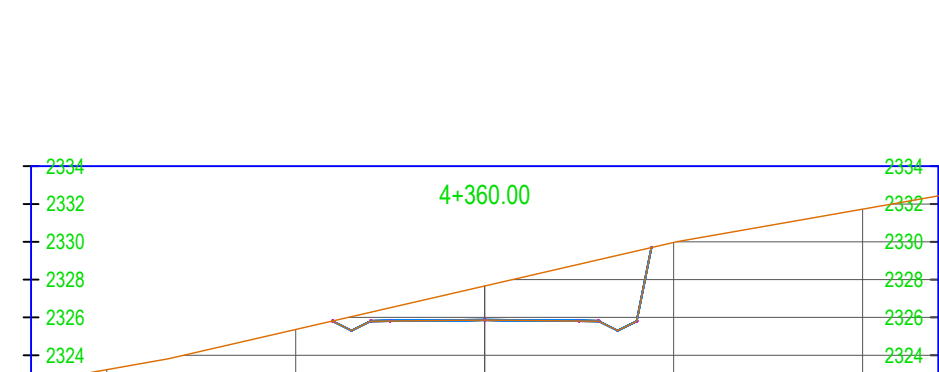
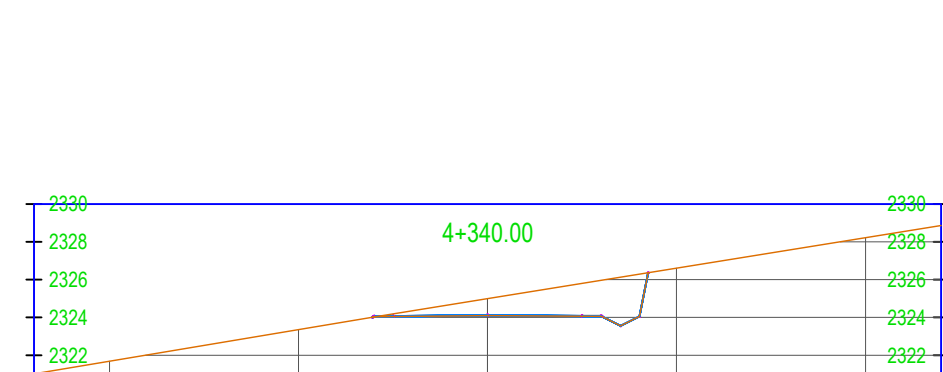
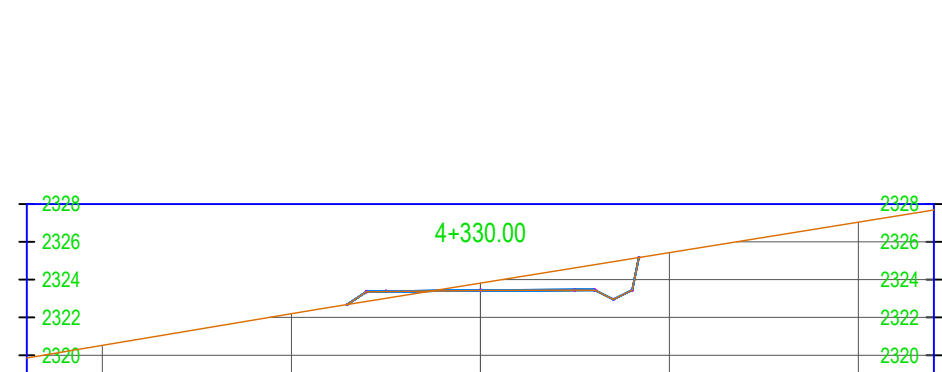
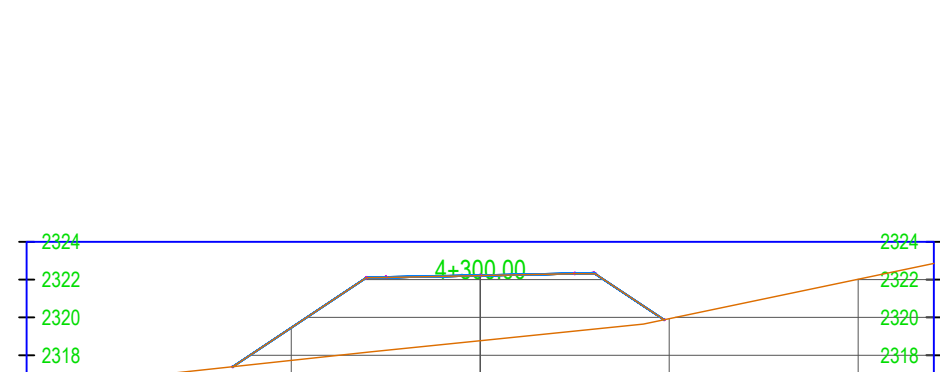
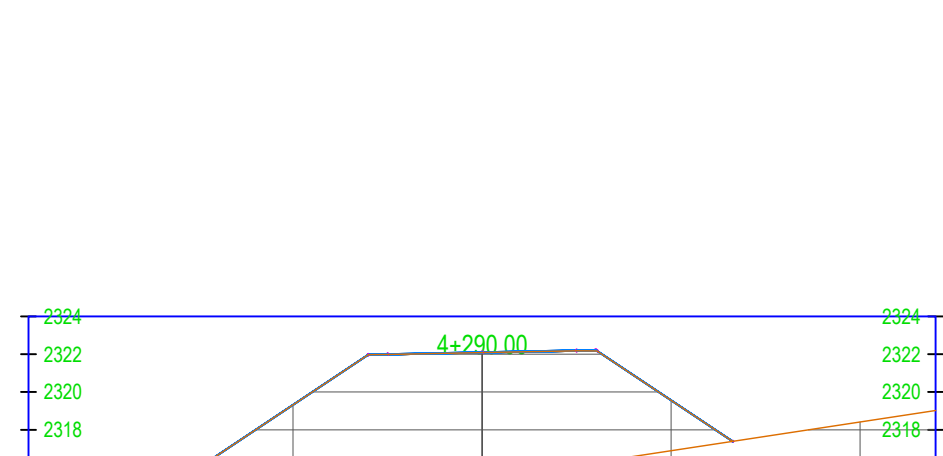
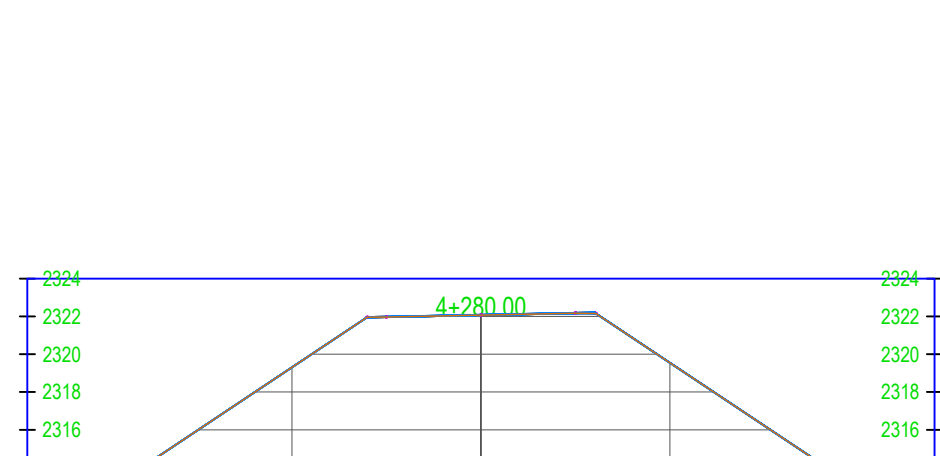
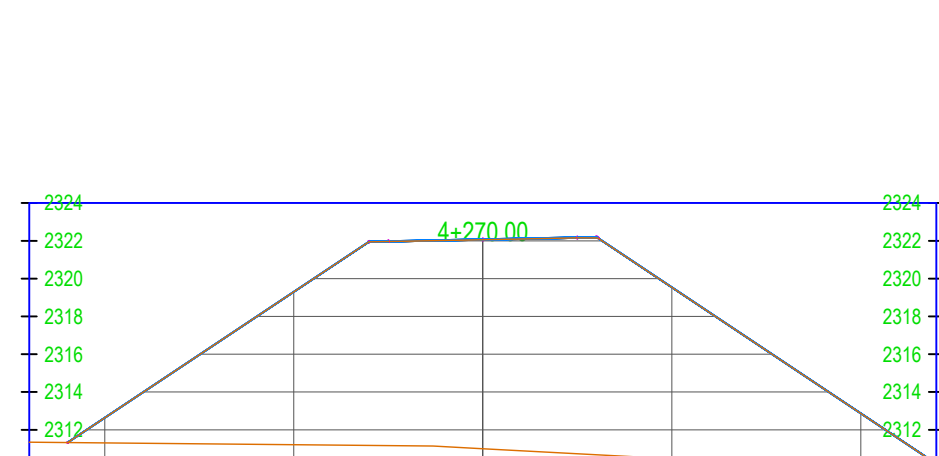
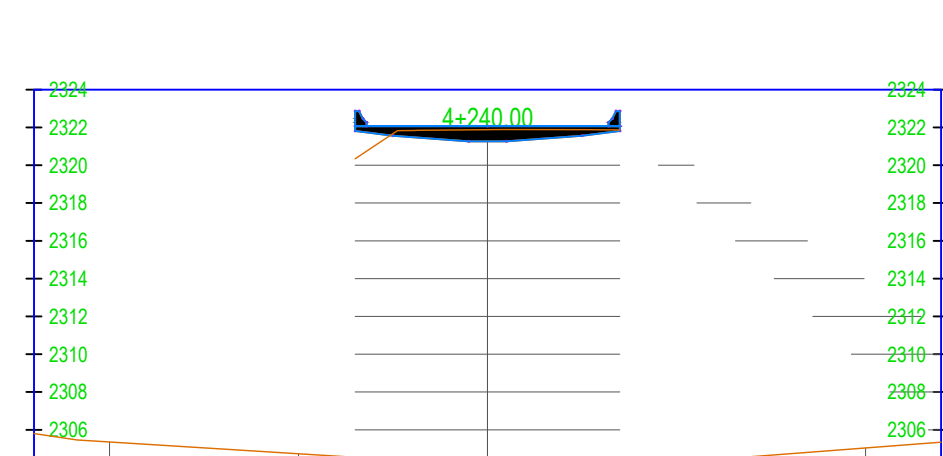
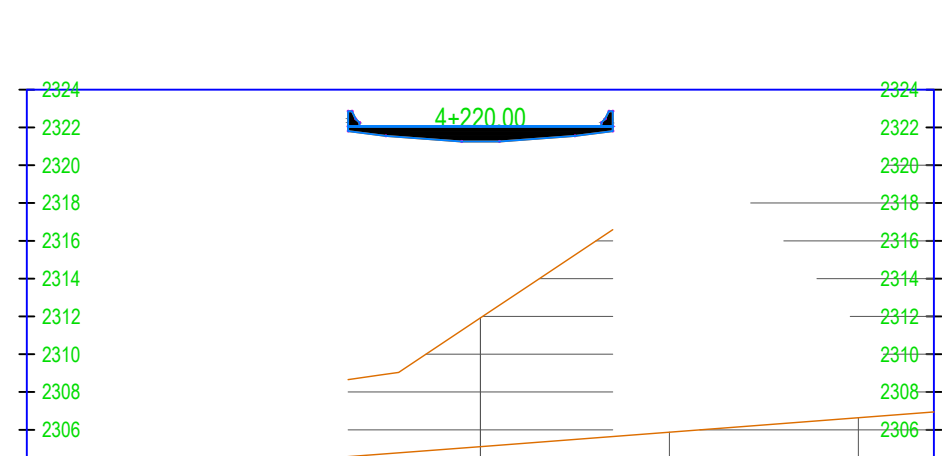
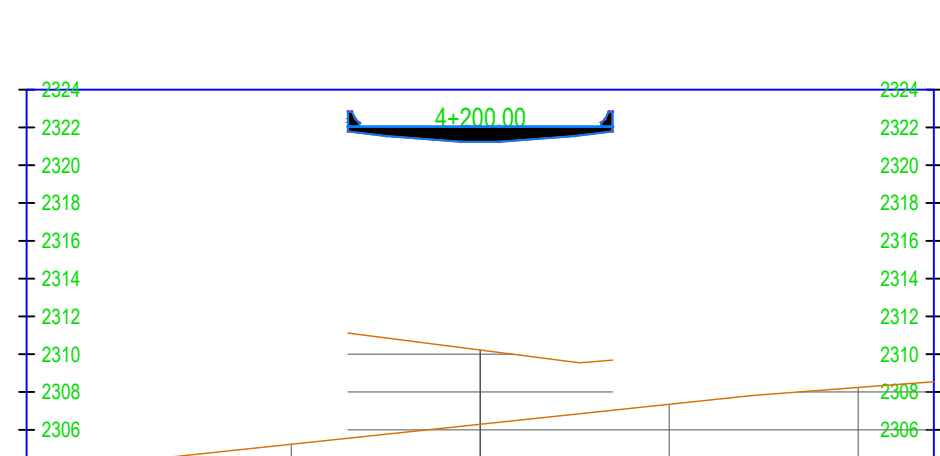
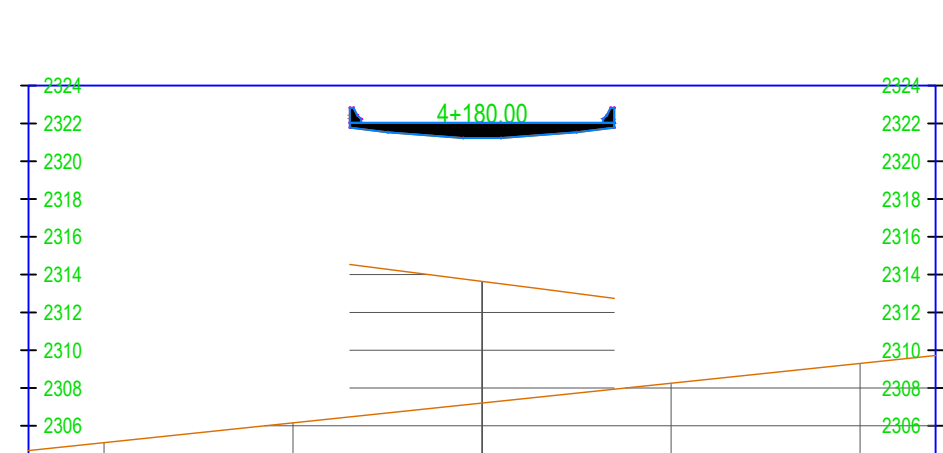
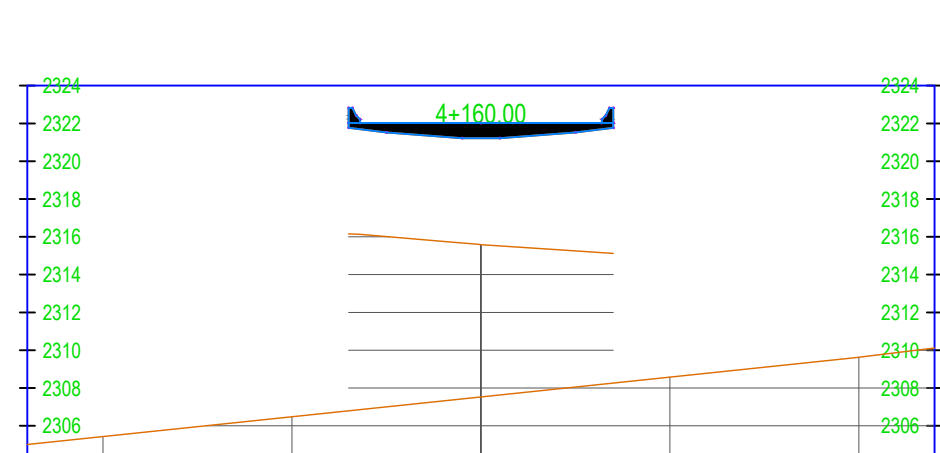
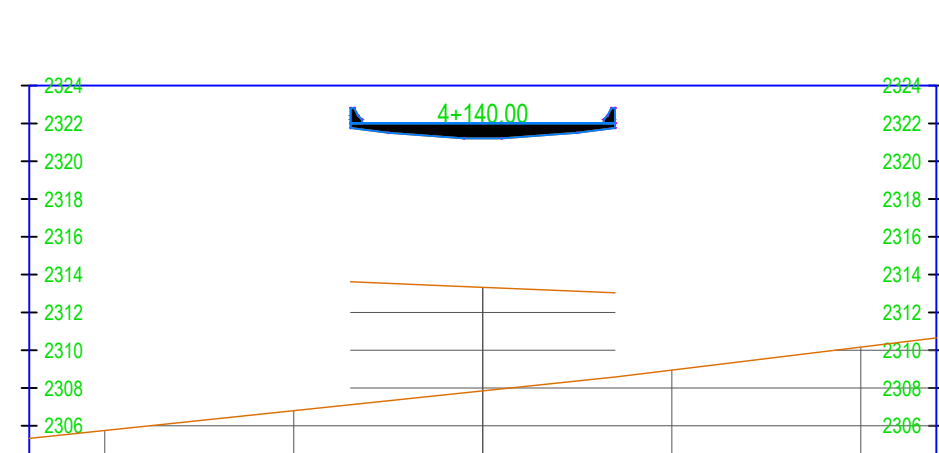
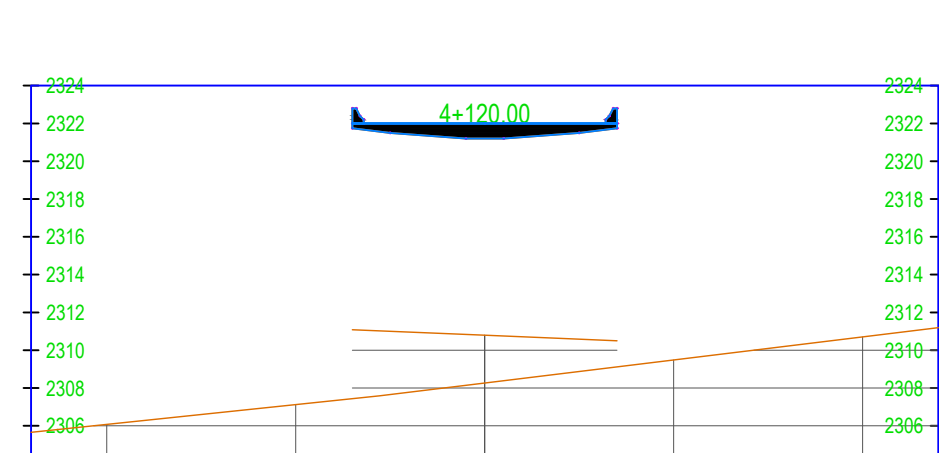
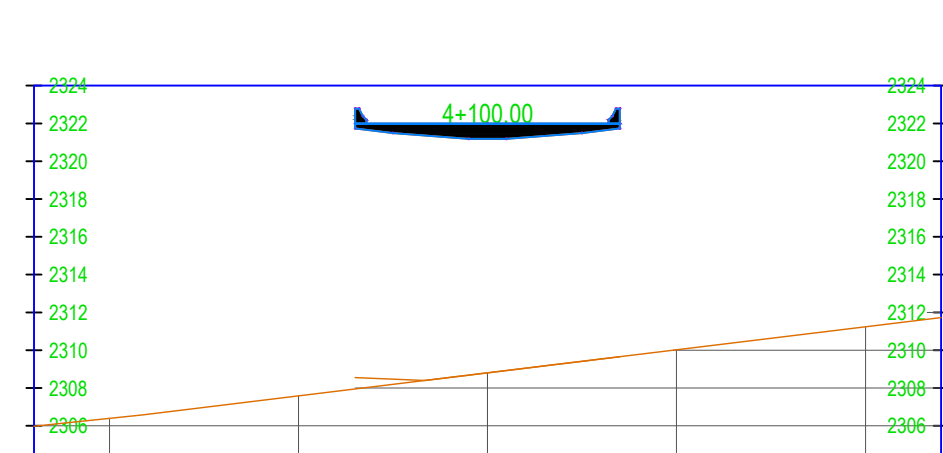
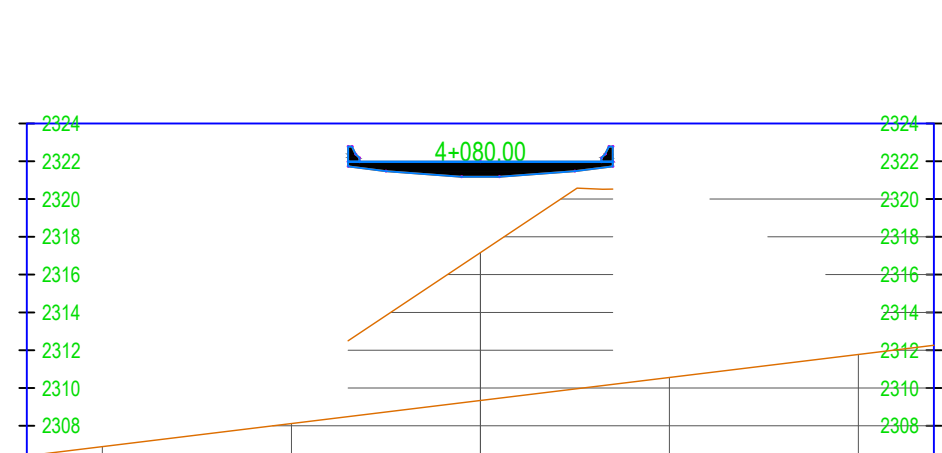
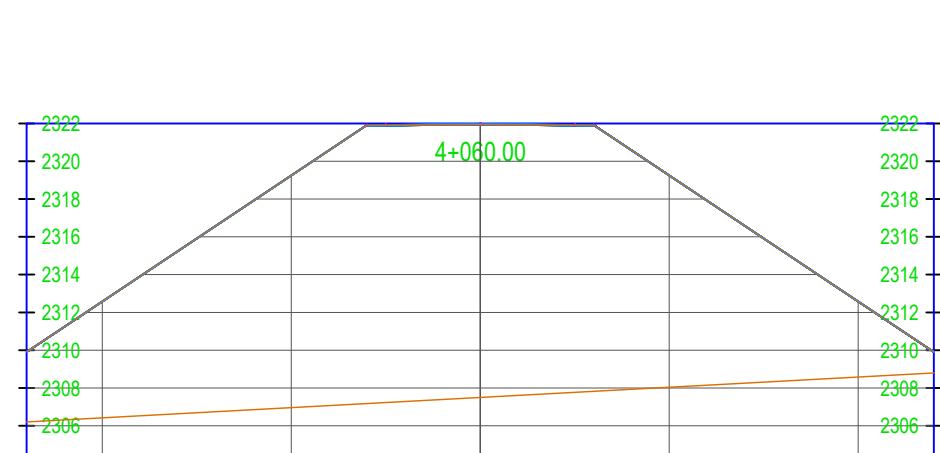
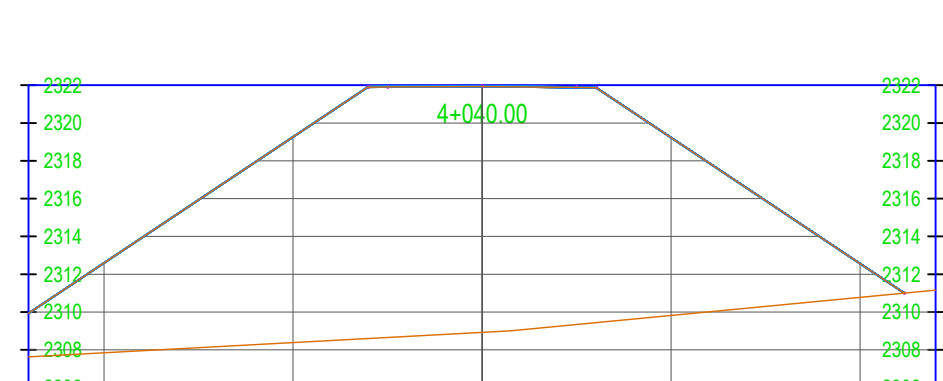
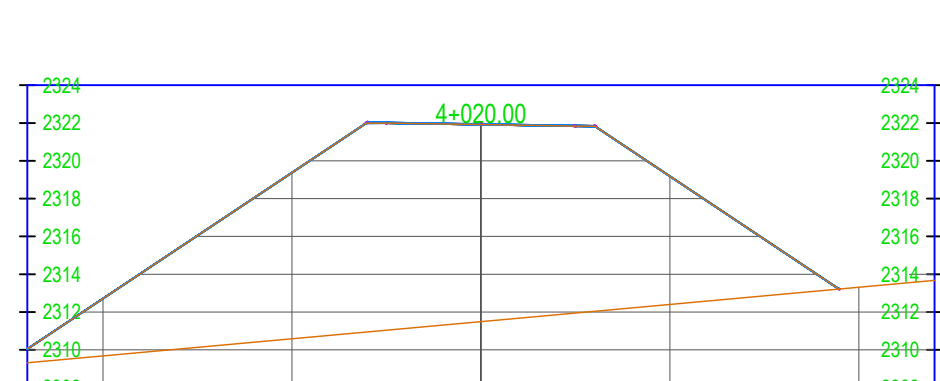
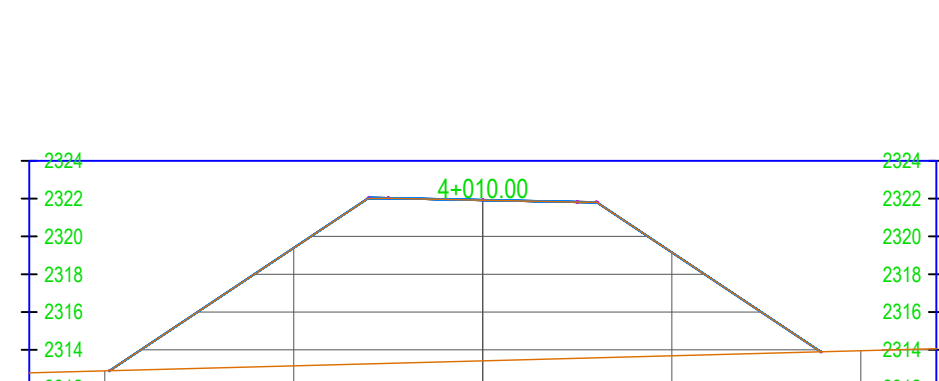
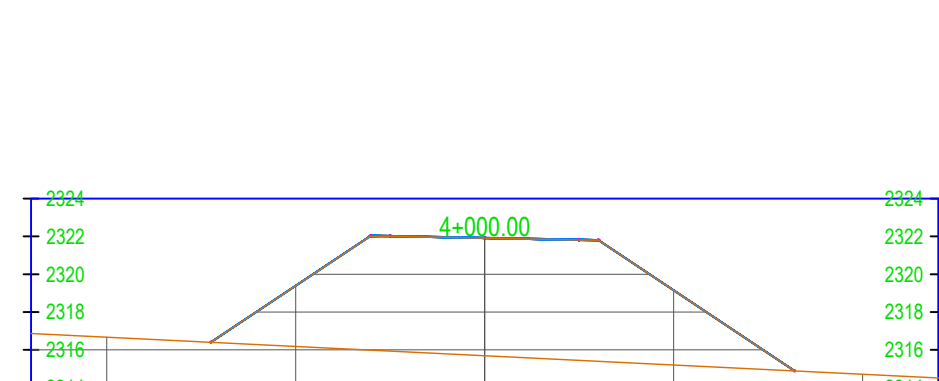
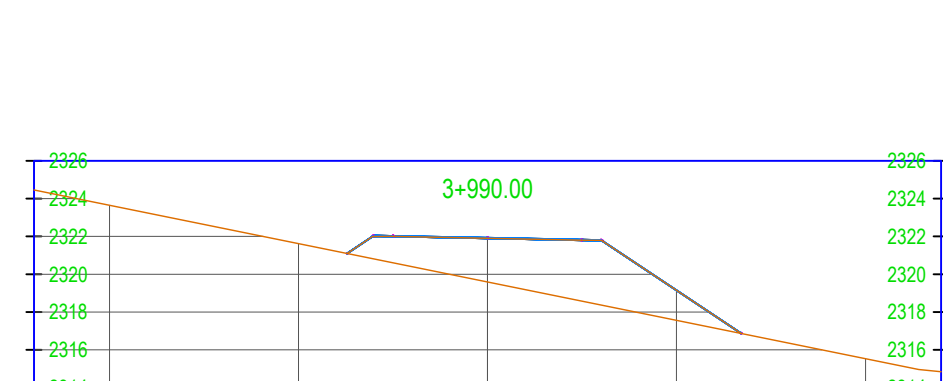
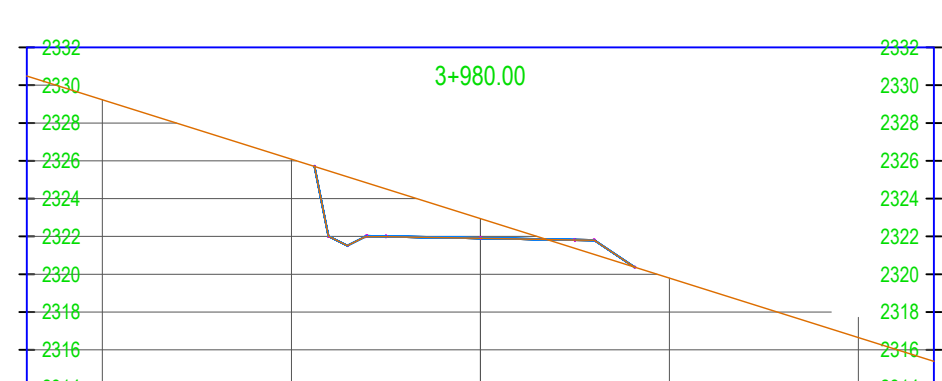
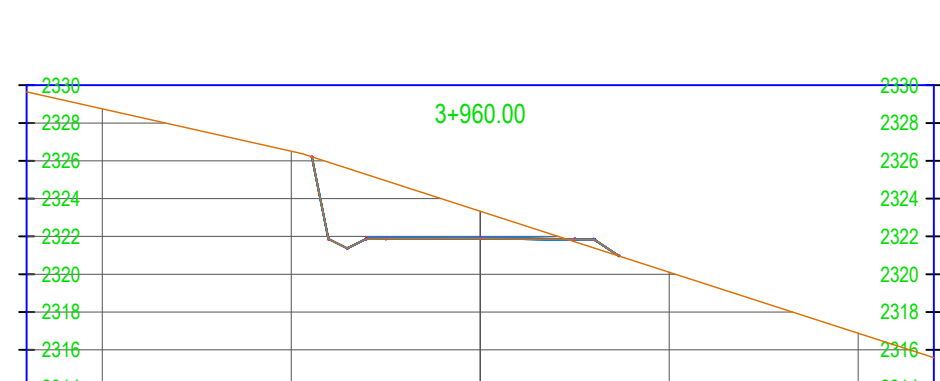
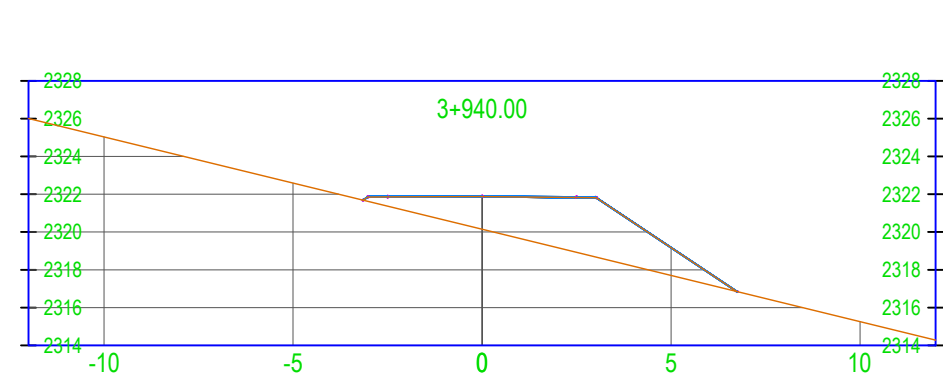
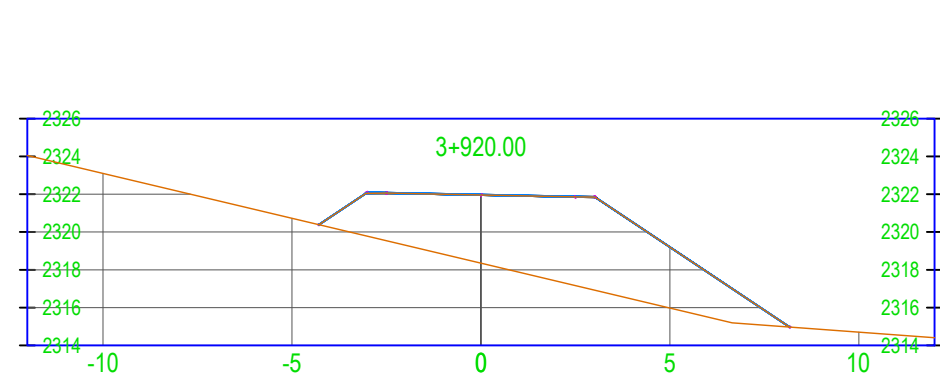
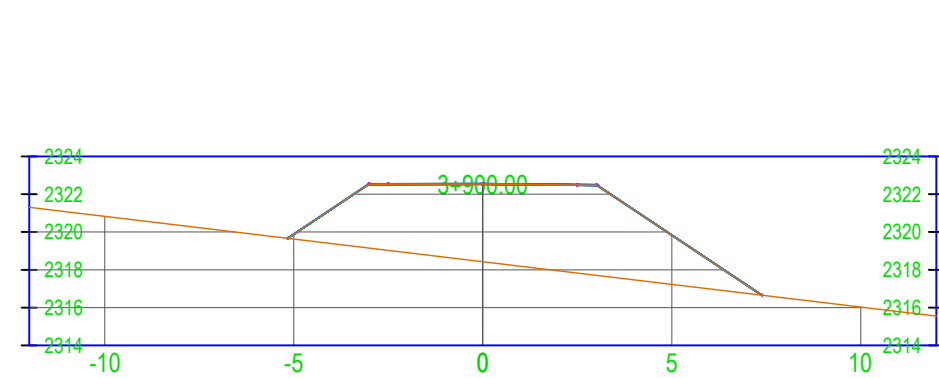
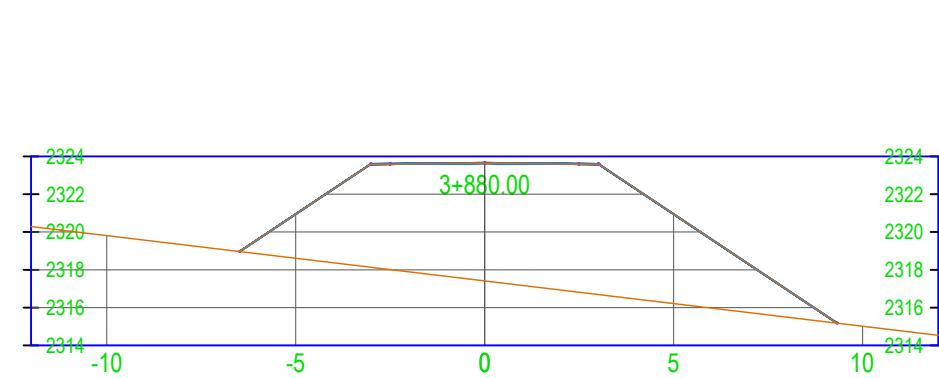
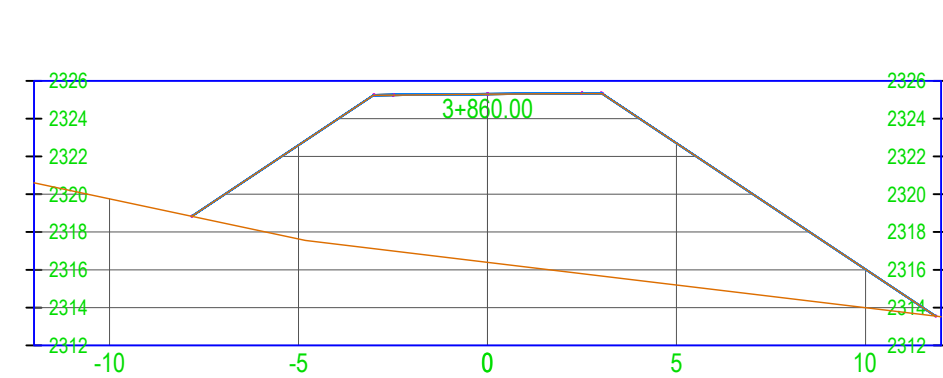
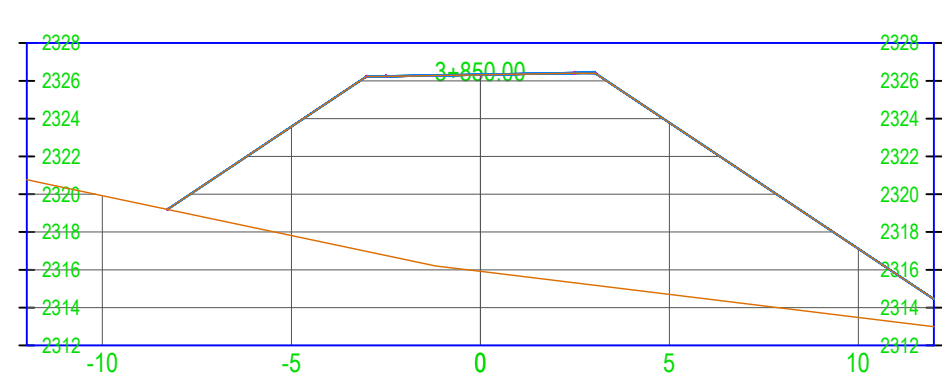
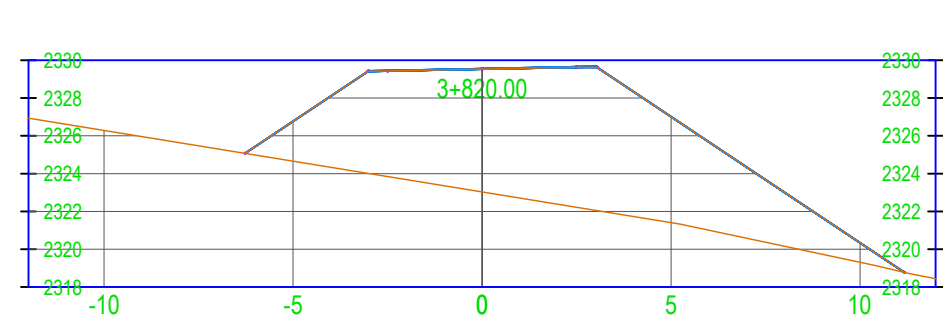
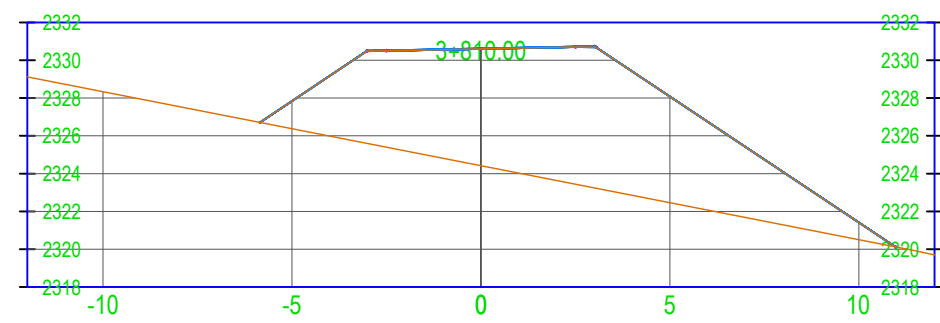
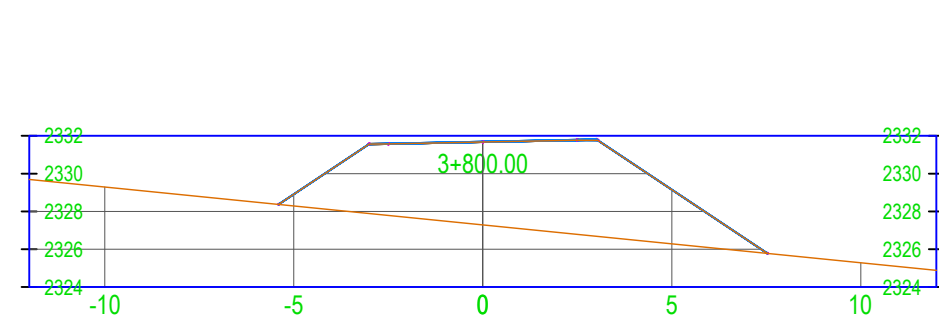
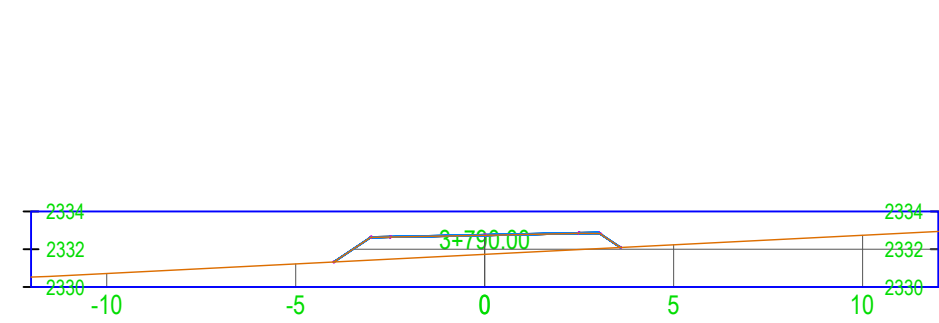
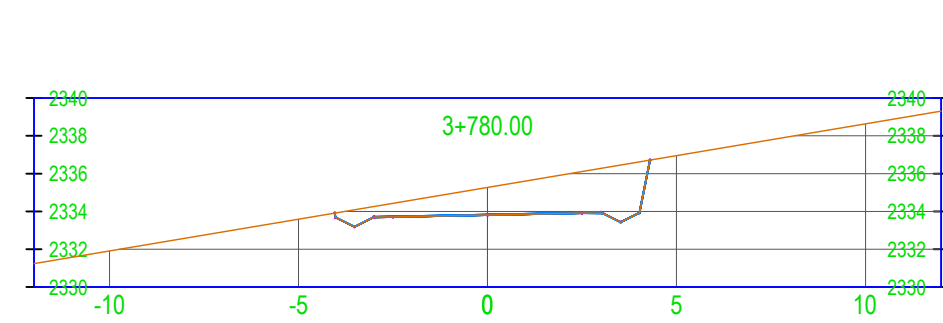
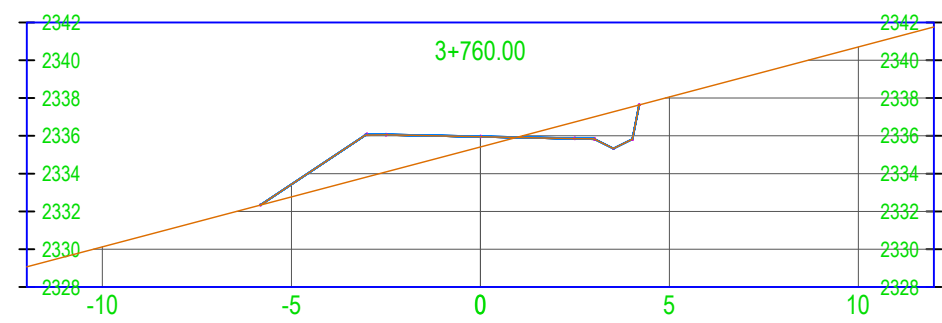


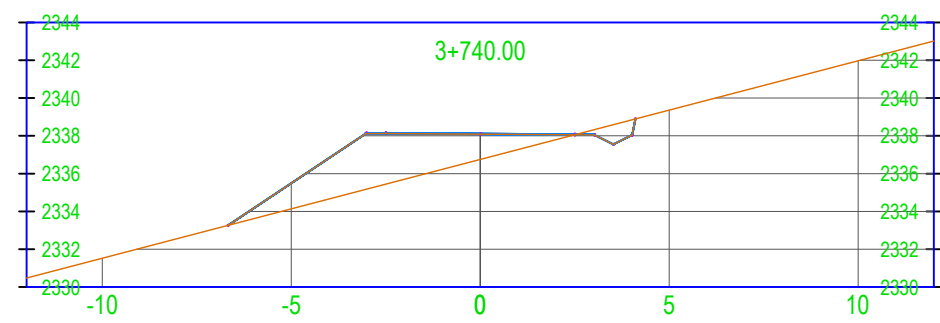

UNIVERSIDAD AUTONOMA JUAN MISAEL SARACHO

FACULTAD DE CIENCIAS Y TECNOLOGÍA

CARRERA: INGENIERÍA CIVIL

PROYECTO:

Diseño de Ingeniería - APERTURA DEL CAMINO TRAMO "TRANCAS - HUACATA"

CARACTER:

PLANO DE SECCIONES TRANSVERSALES

DOCENTE TUTOR:

ING. Alberto Yurquina

ESTUDIANTE:

MIQUEL ANDRES WAYAR LOZA

FECHA:

OCTUBRE - 2020




































































ESCALA:

1:200

Nº DE PLANO

5

/13

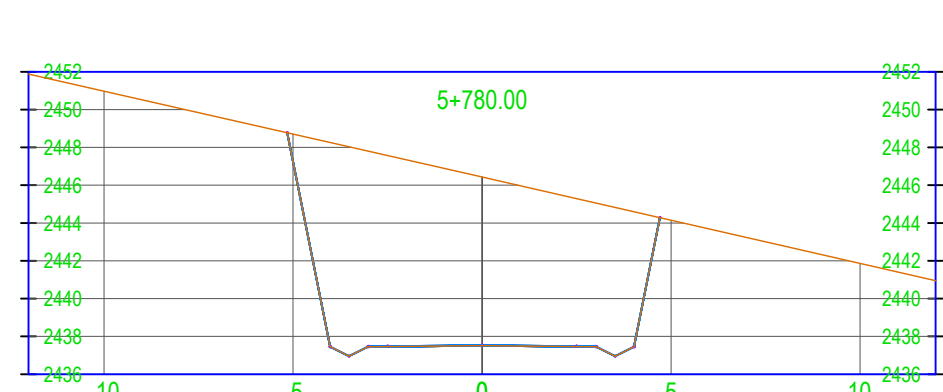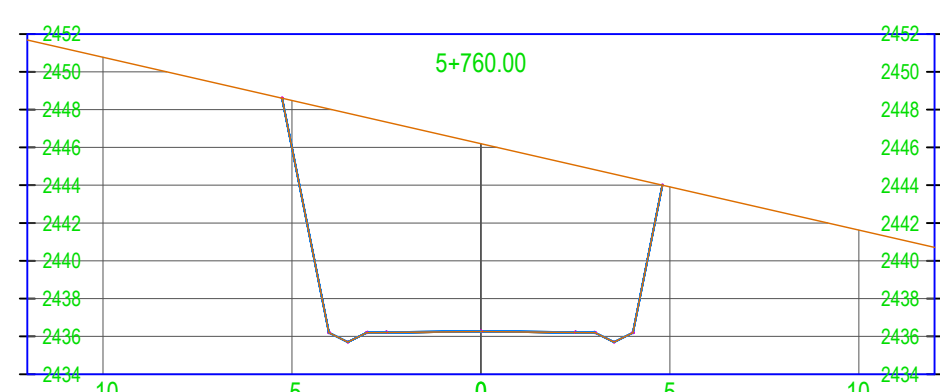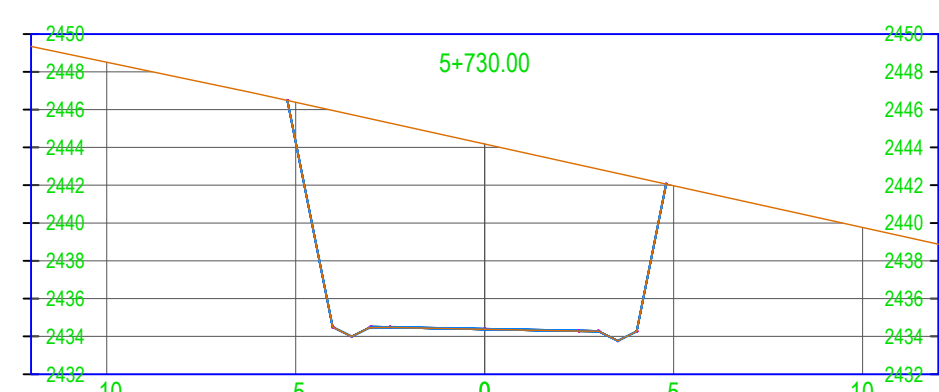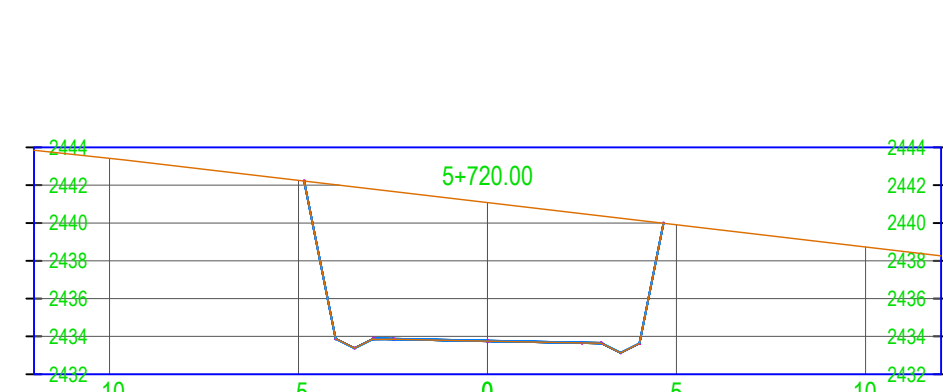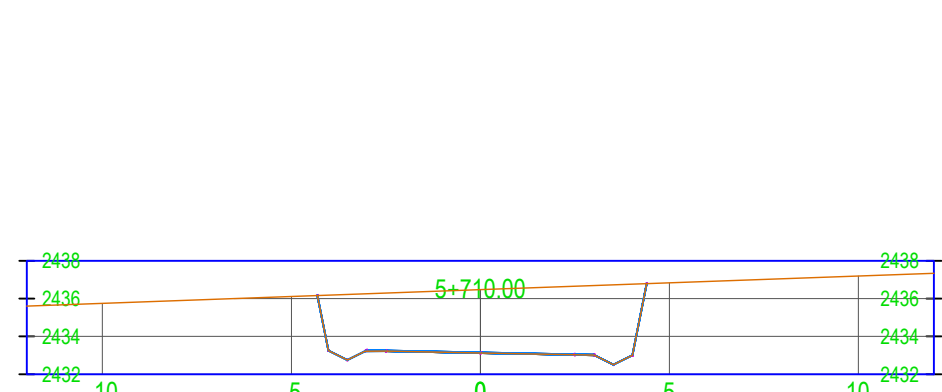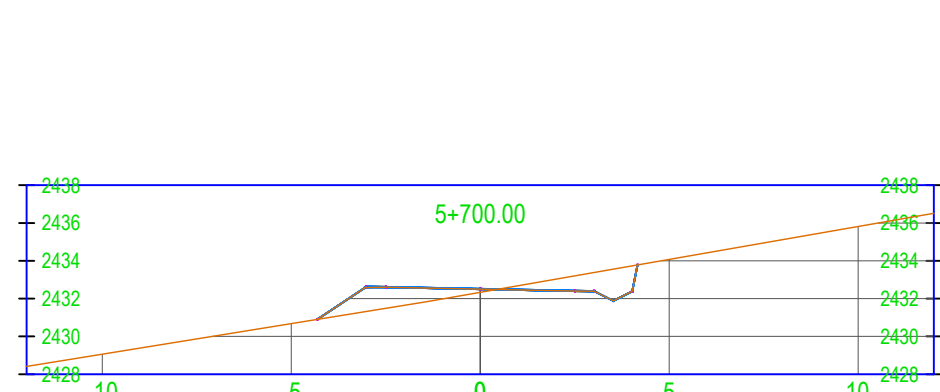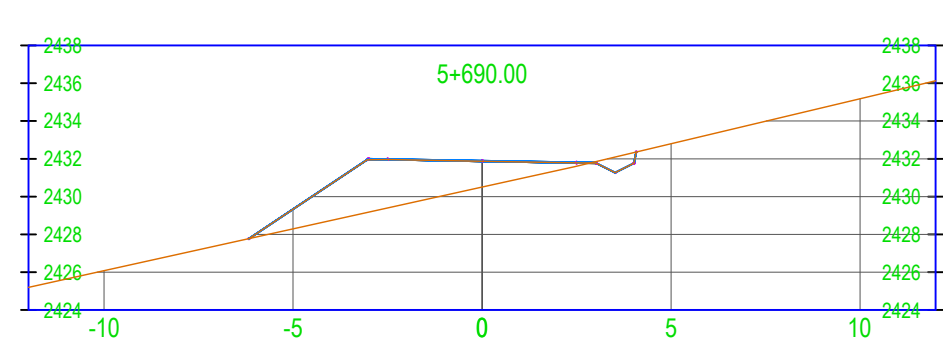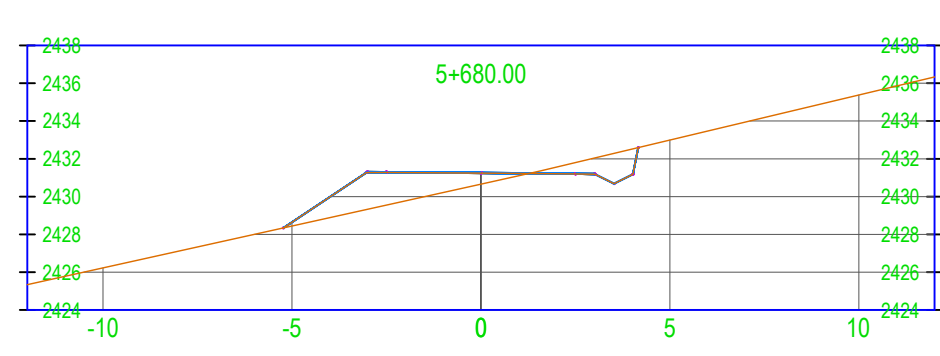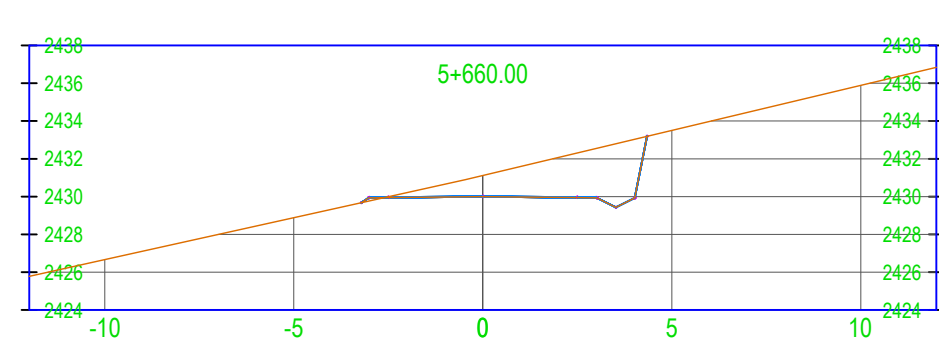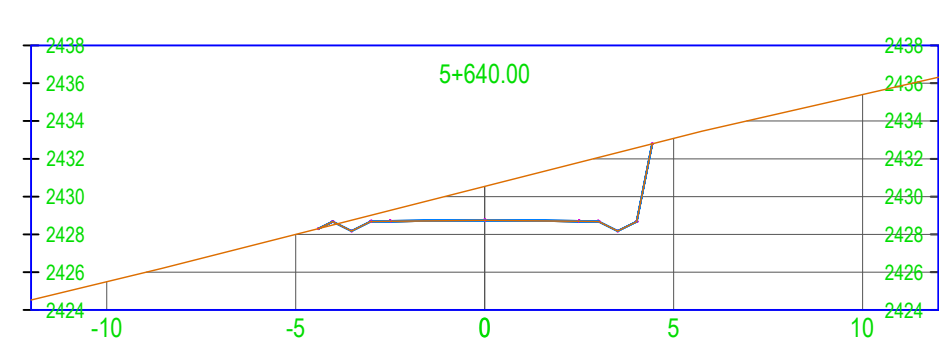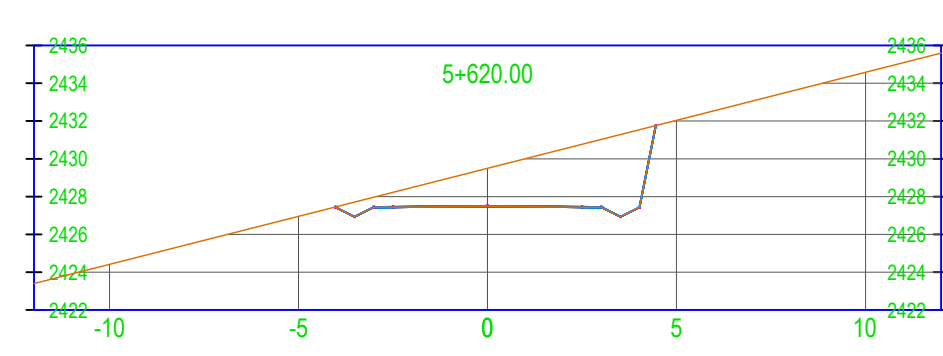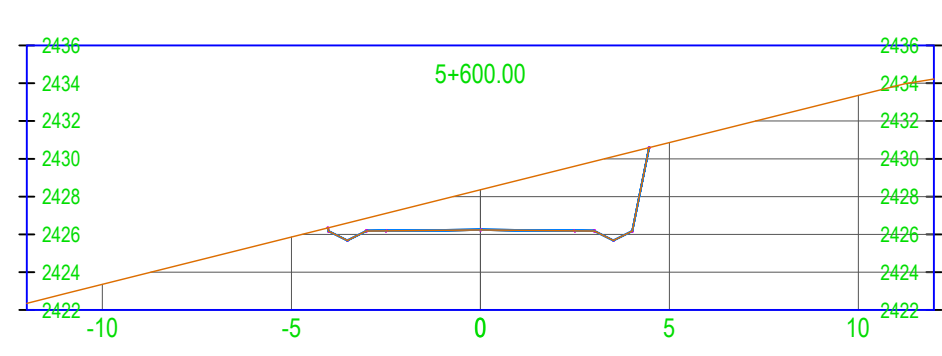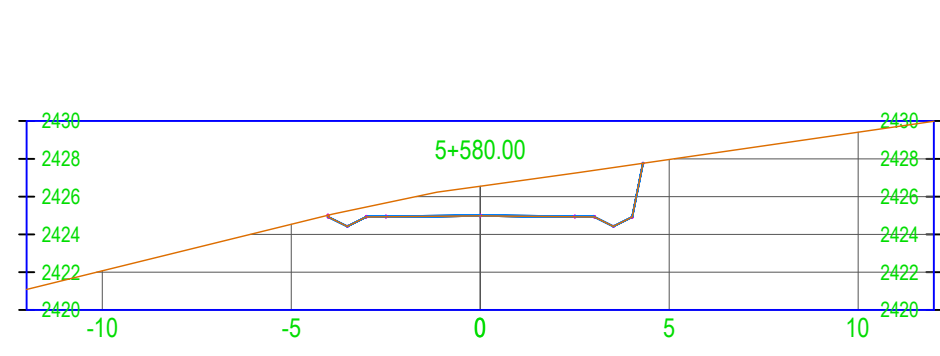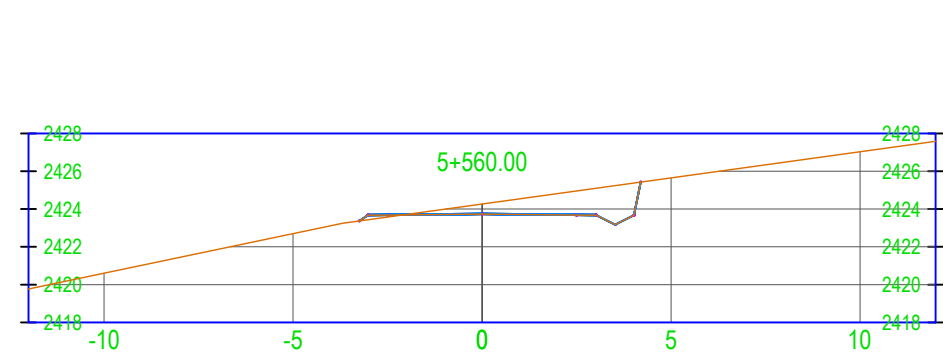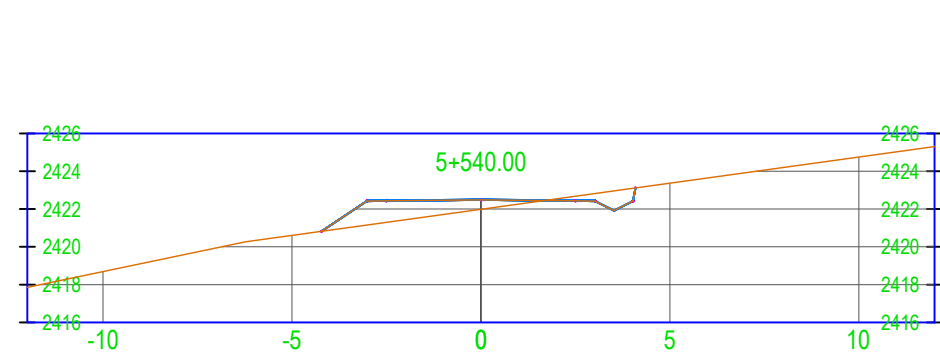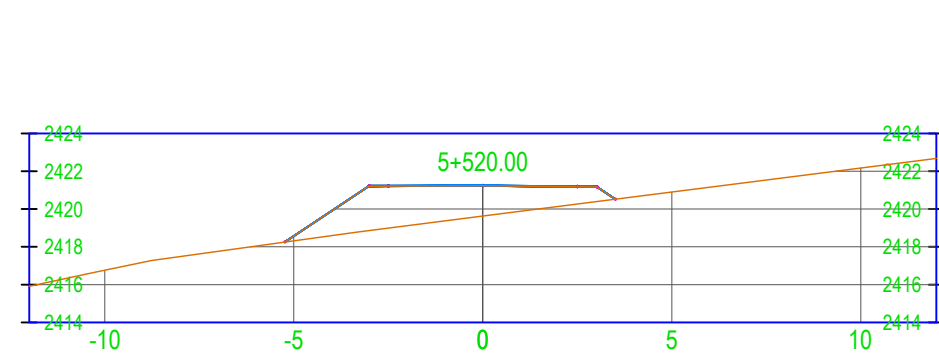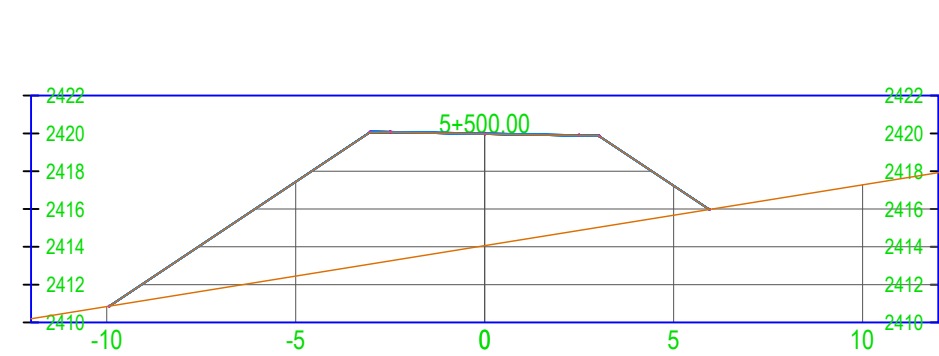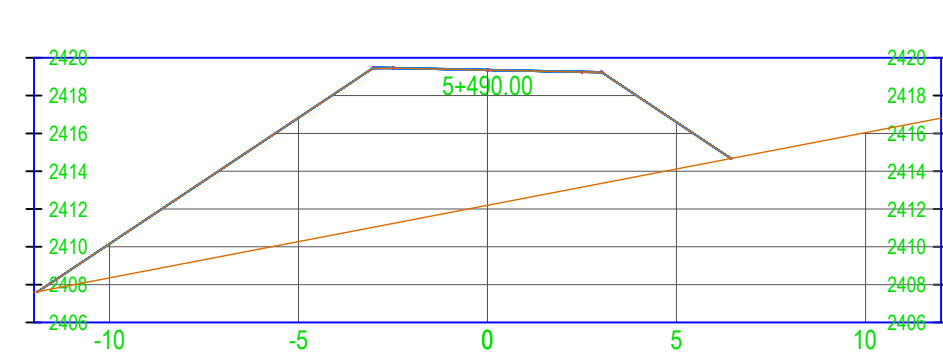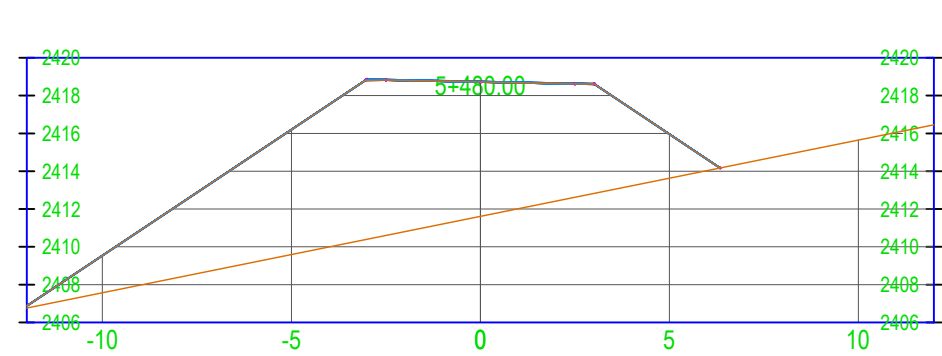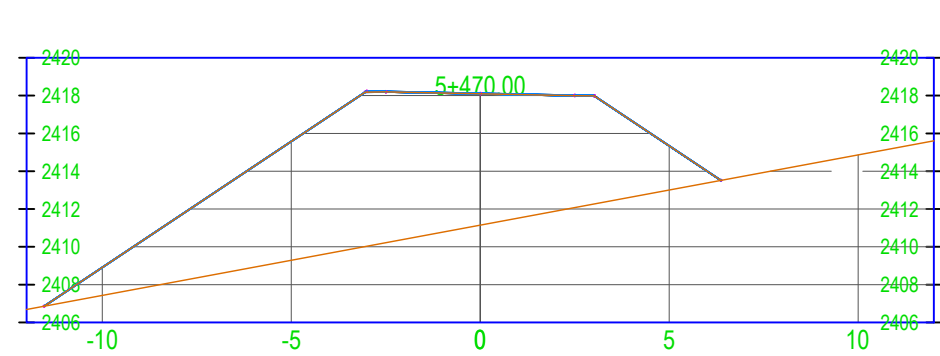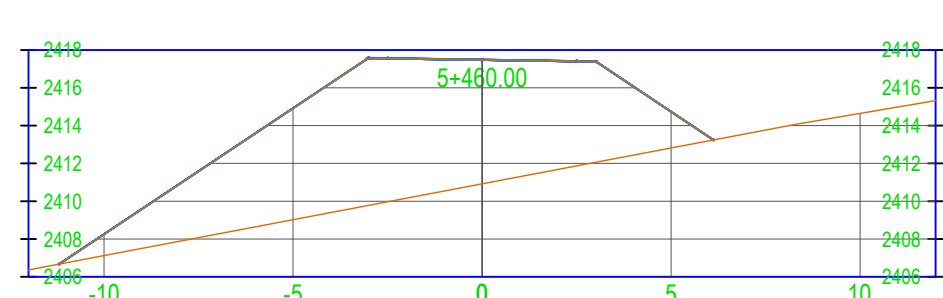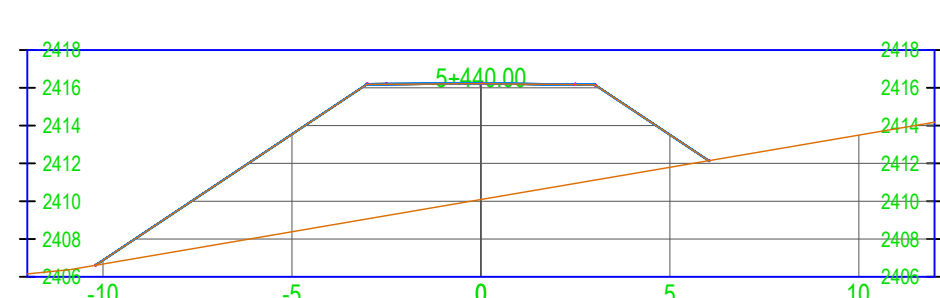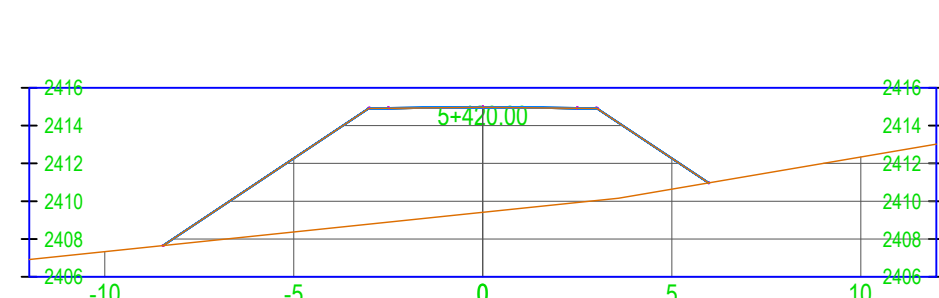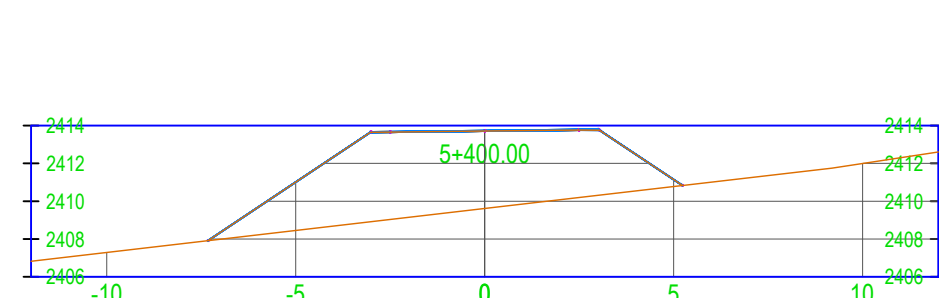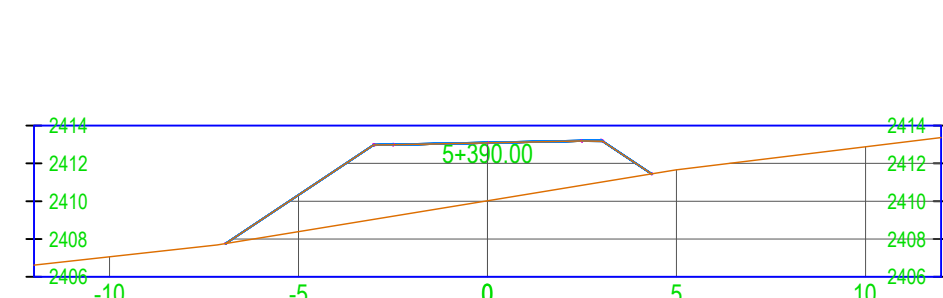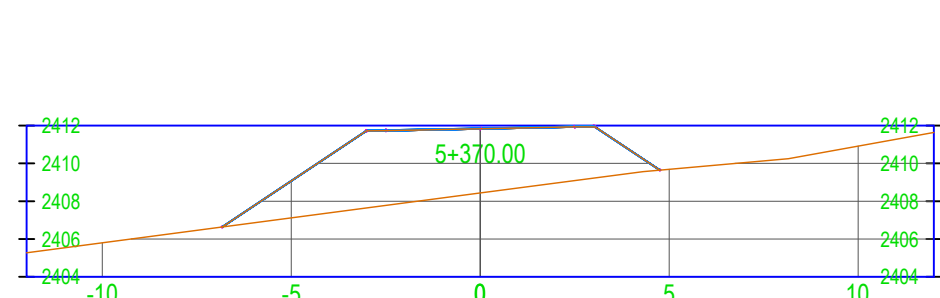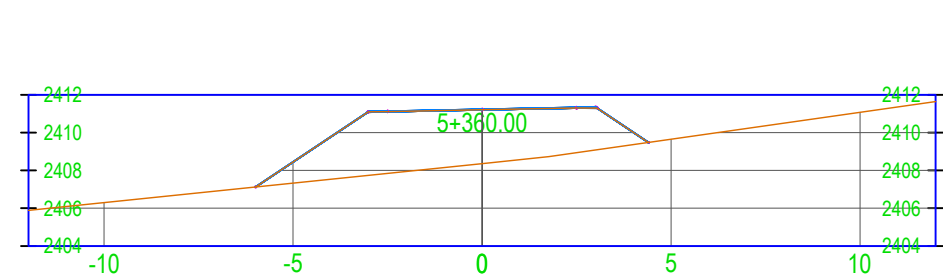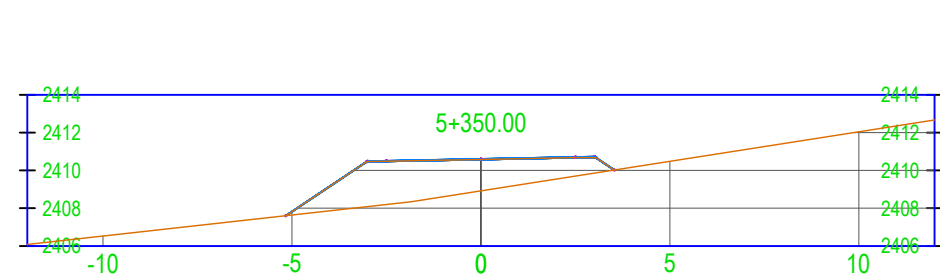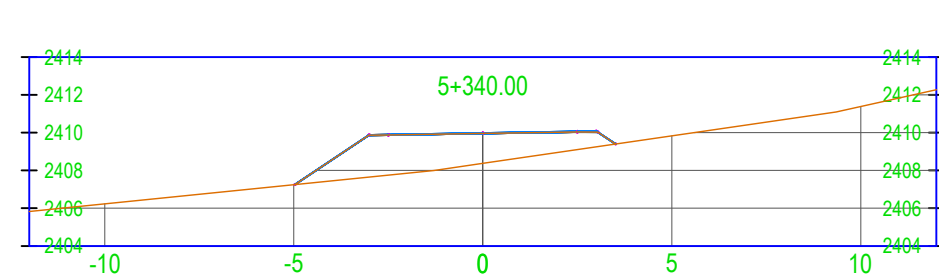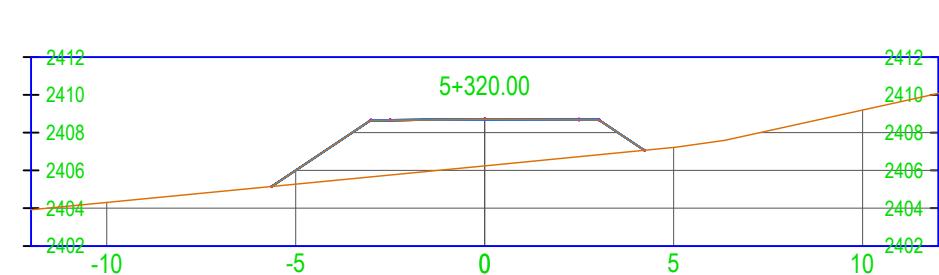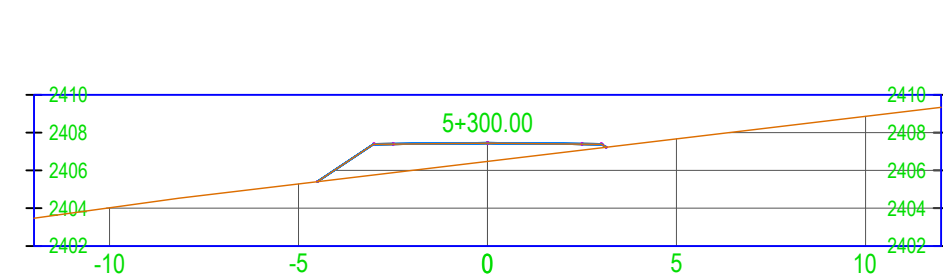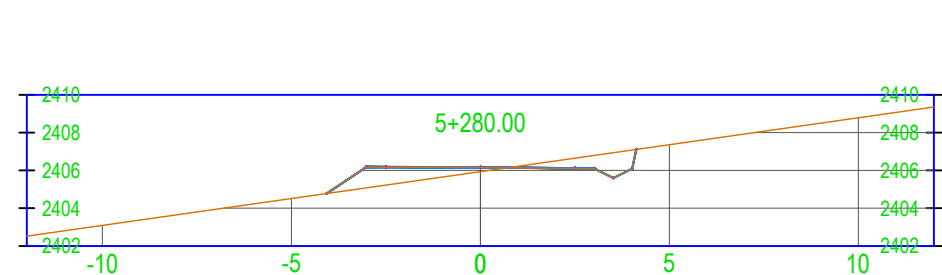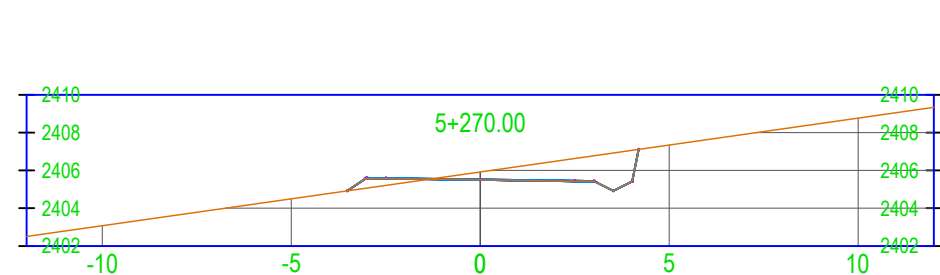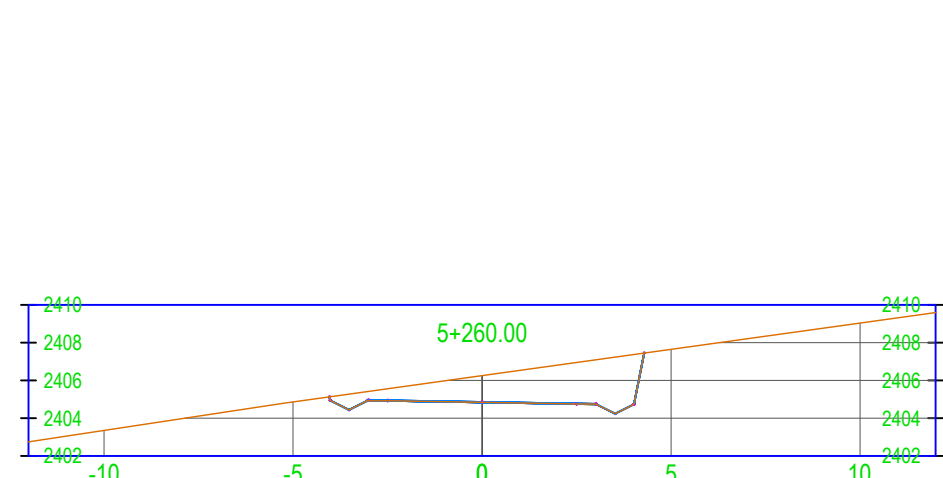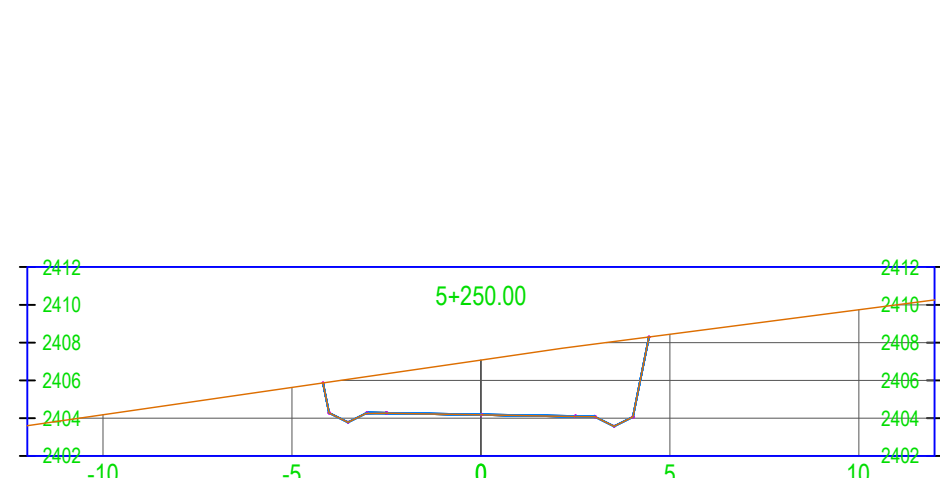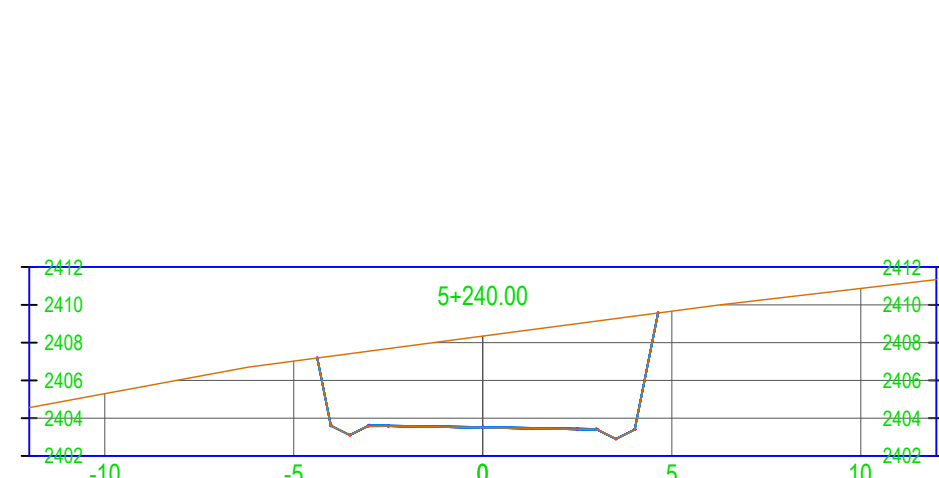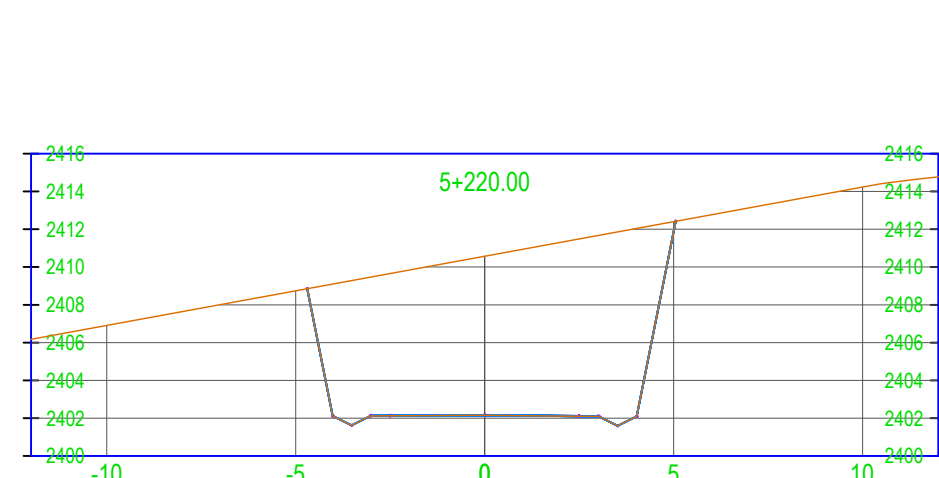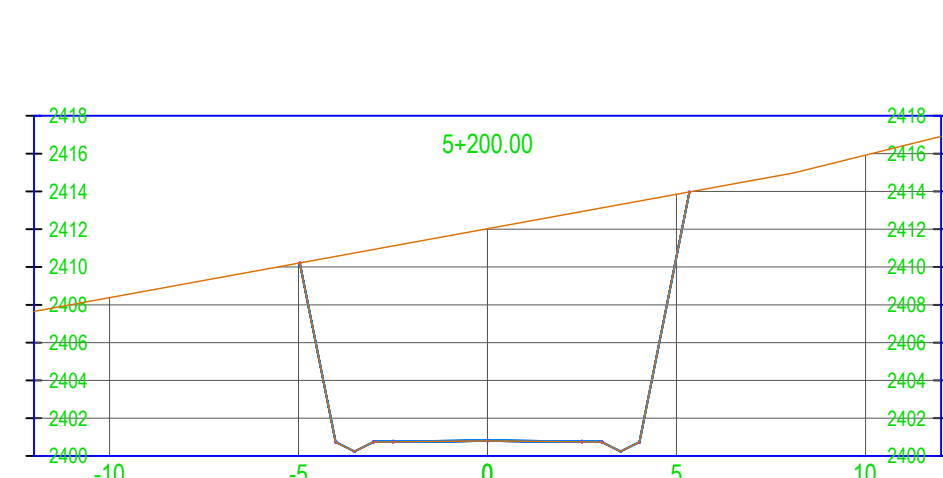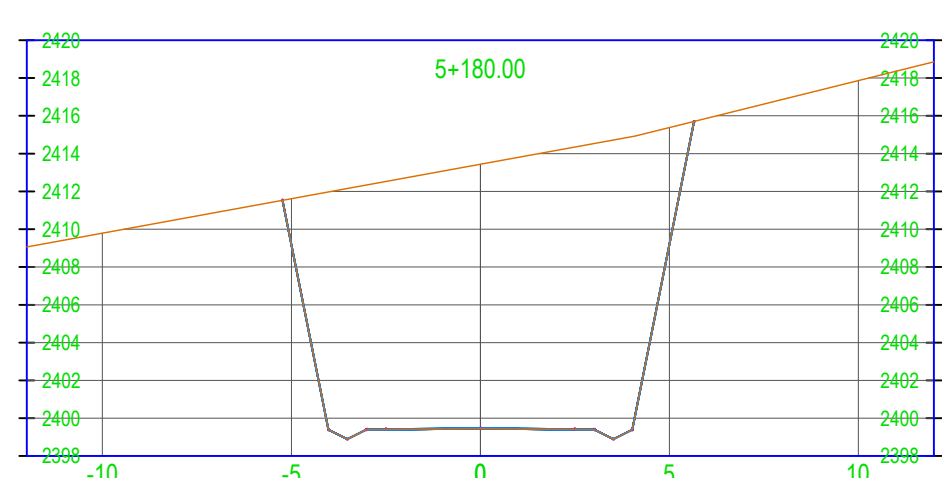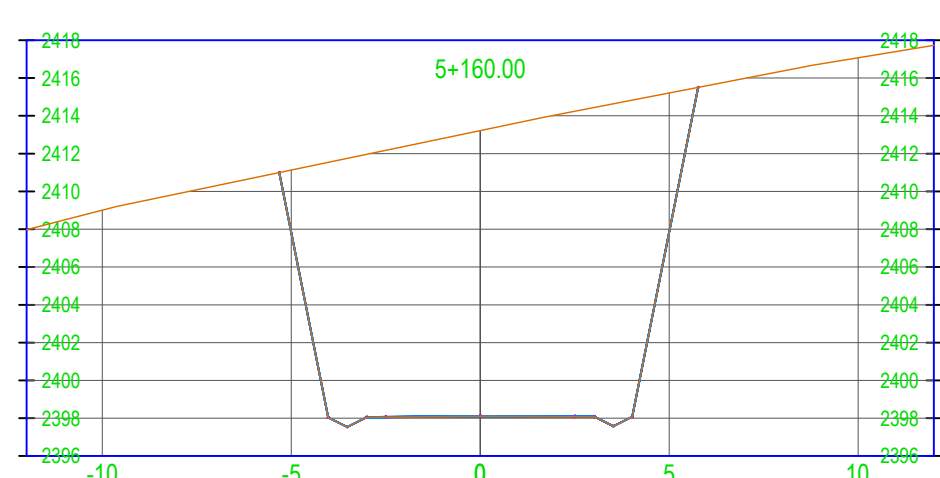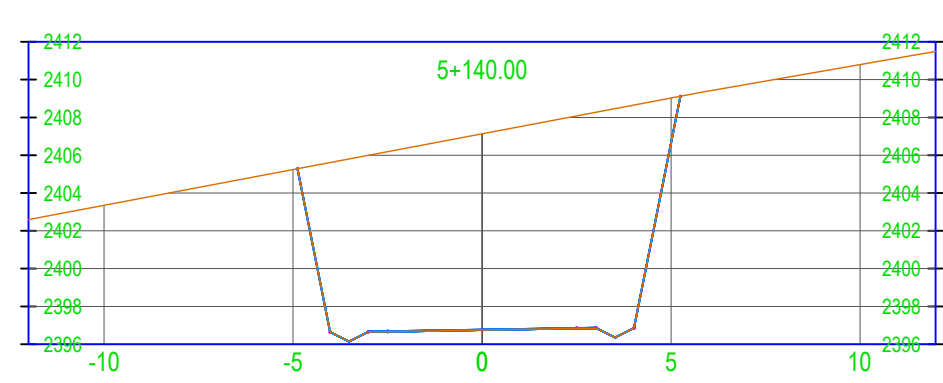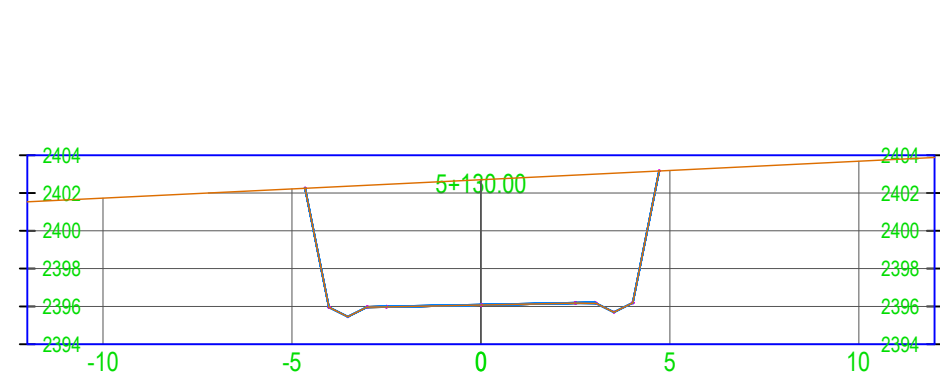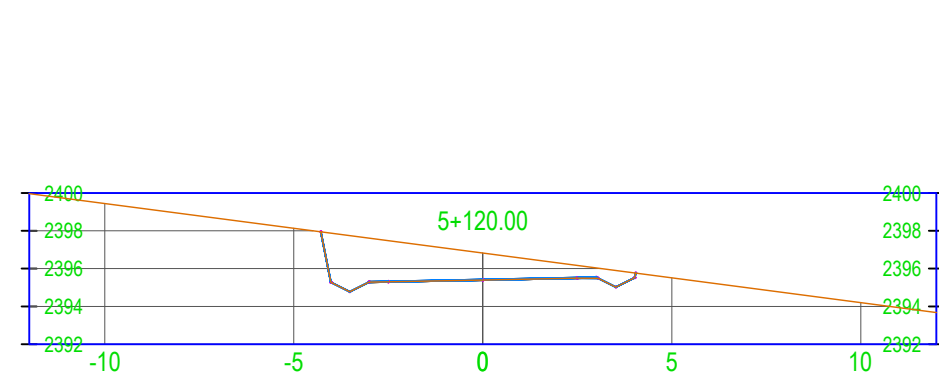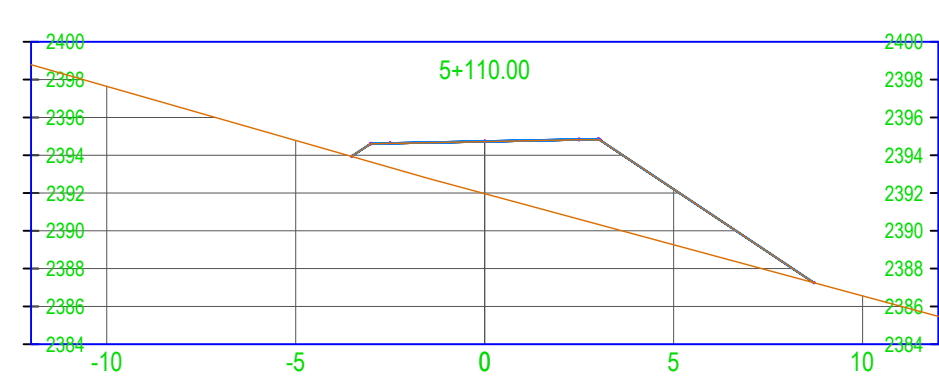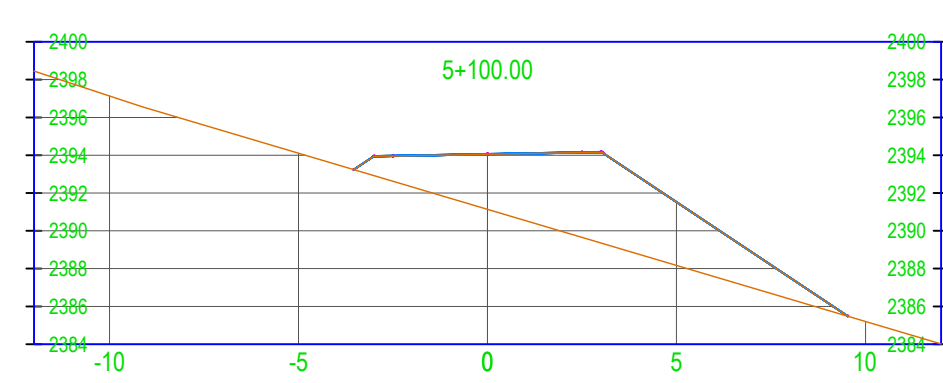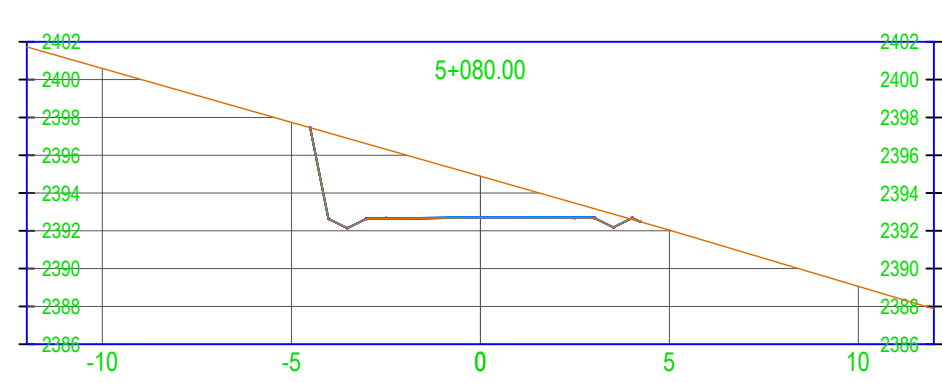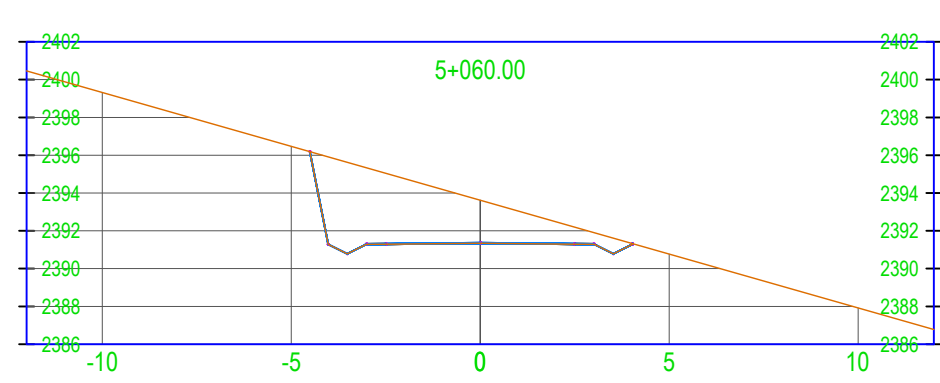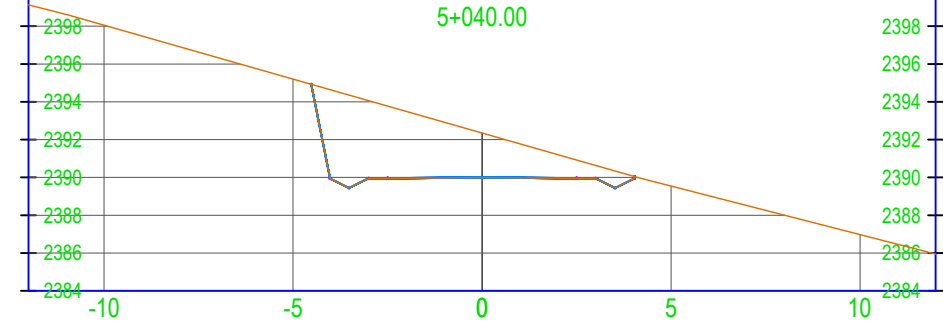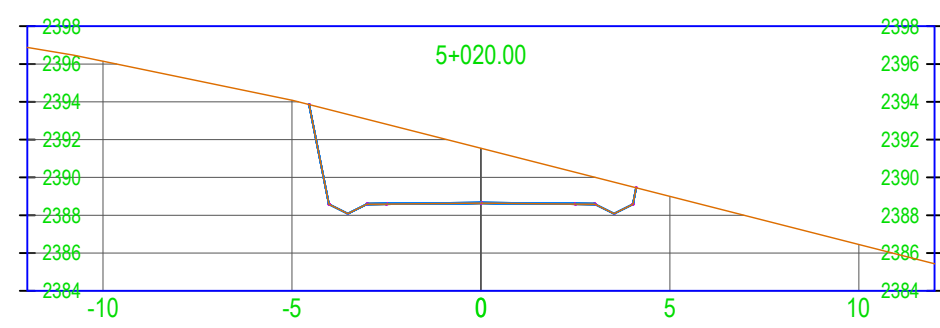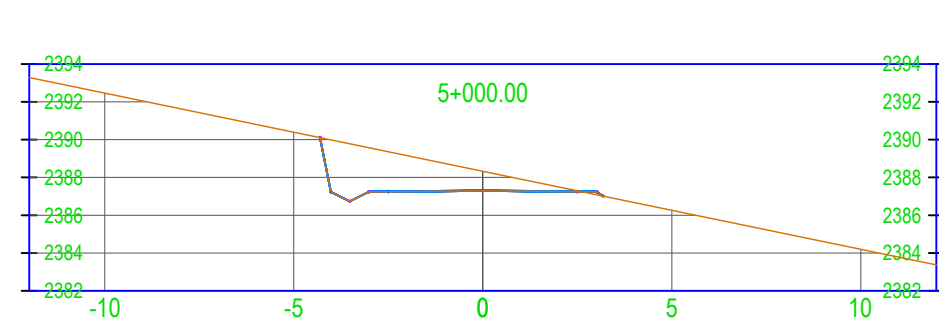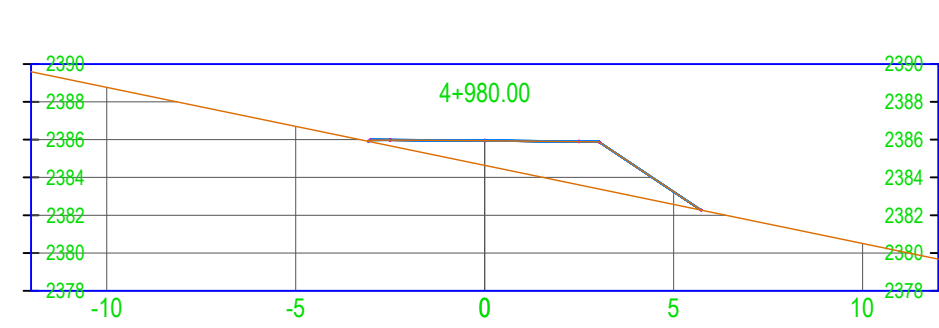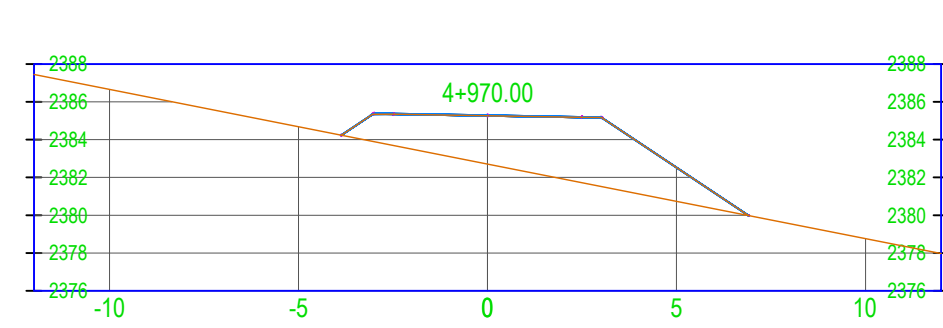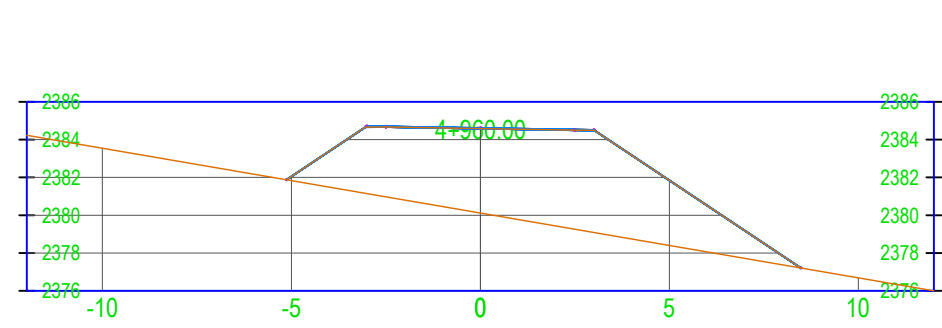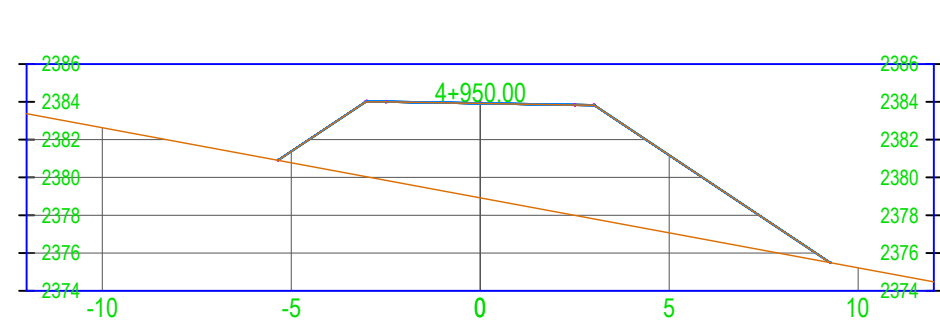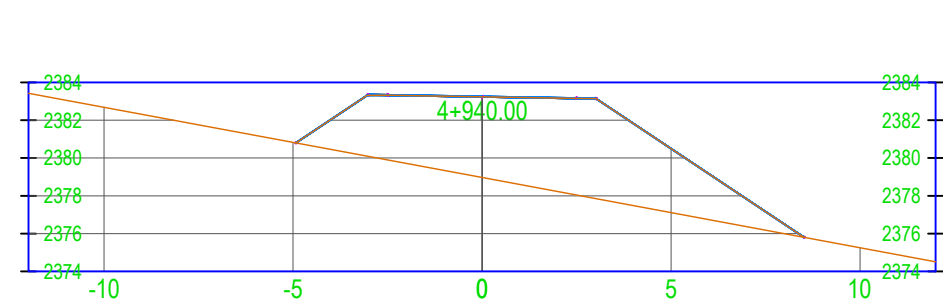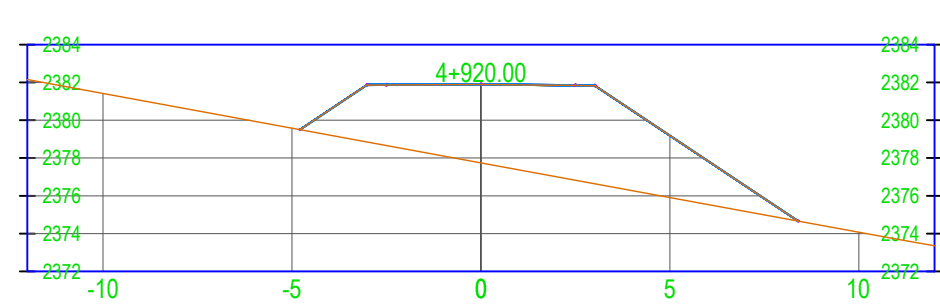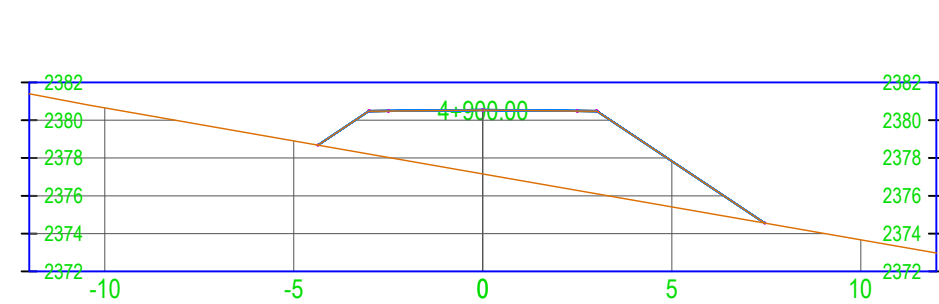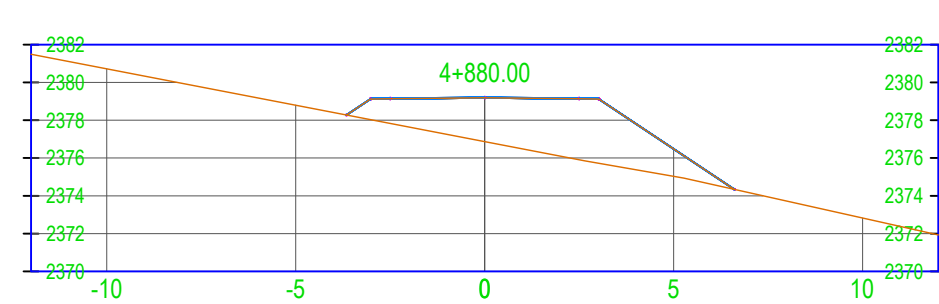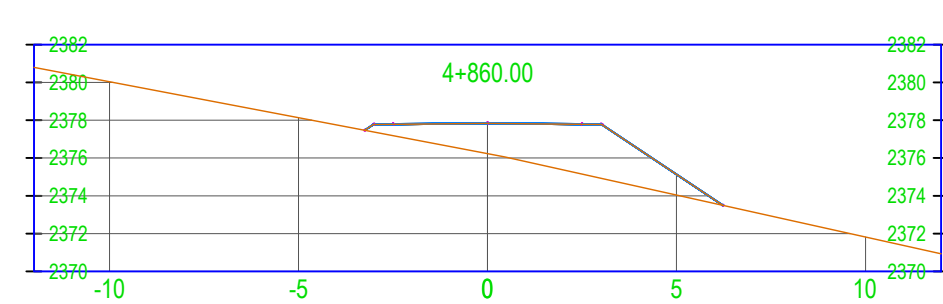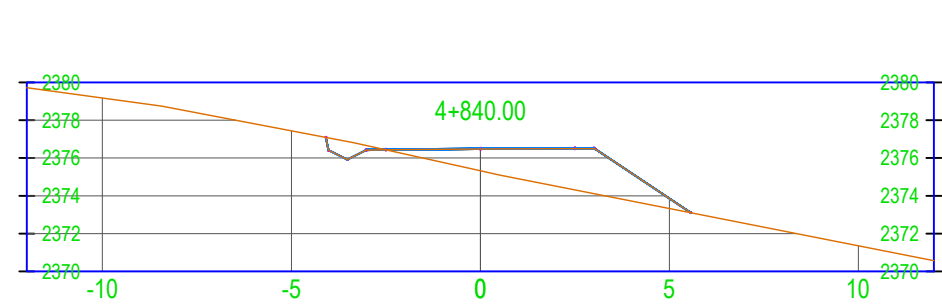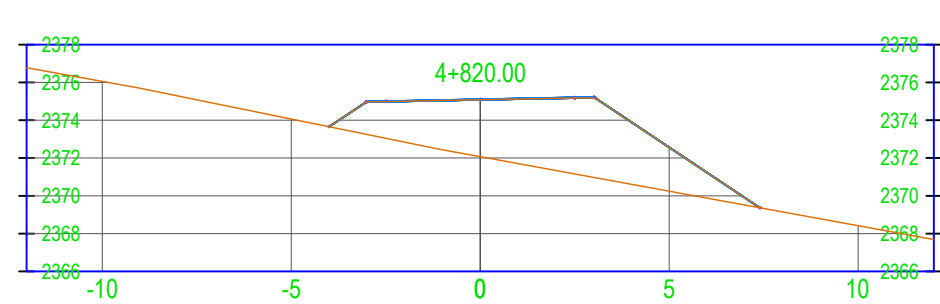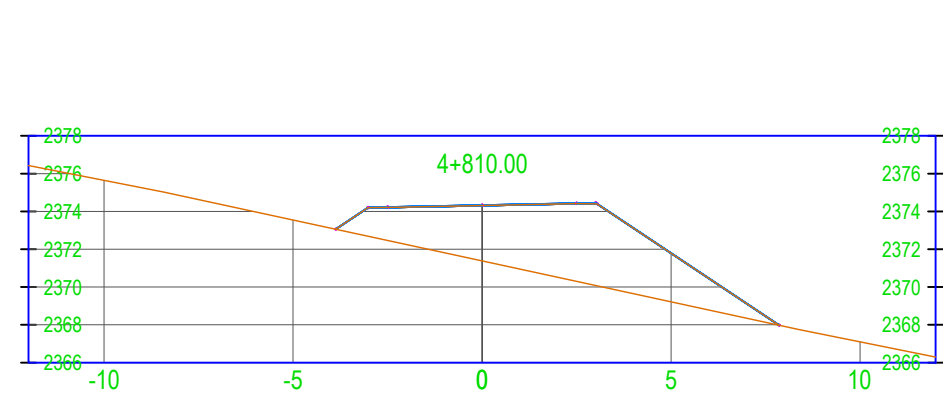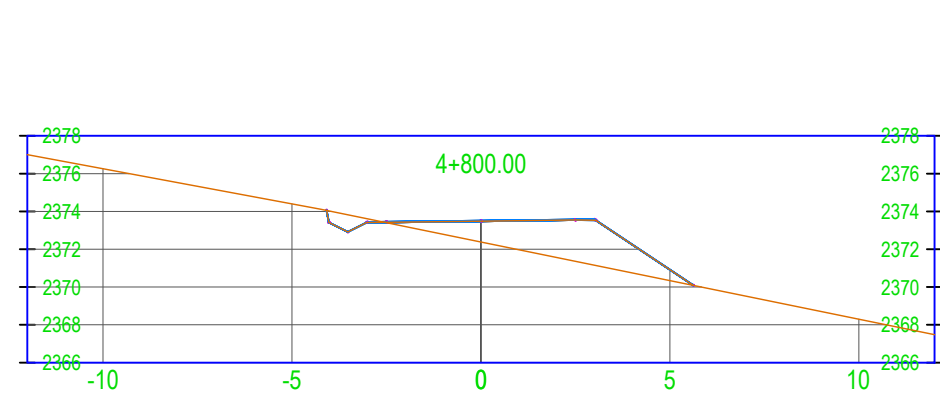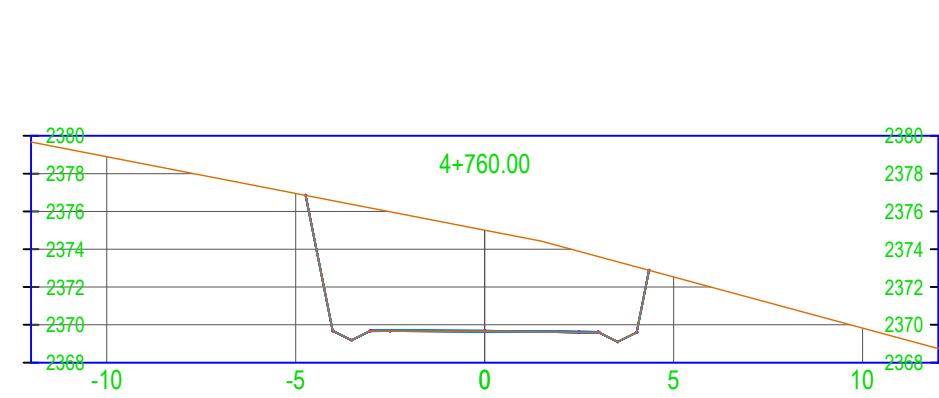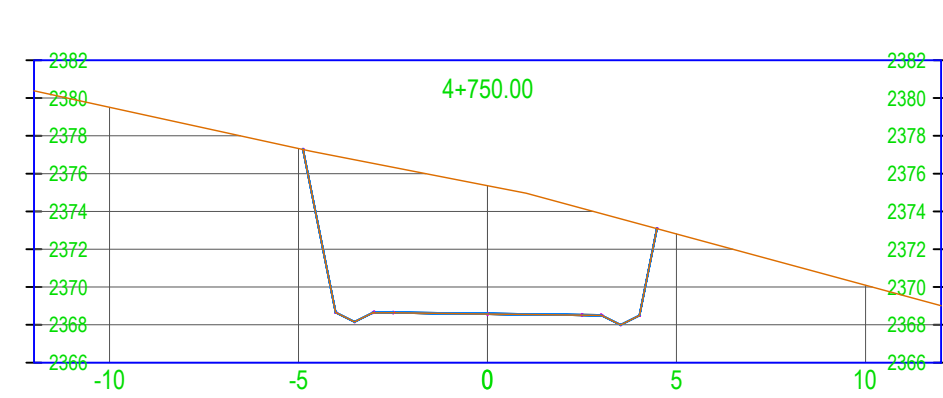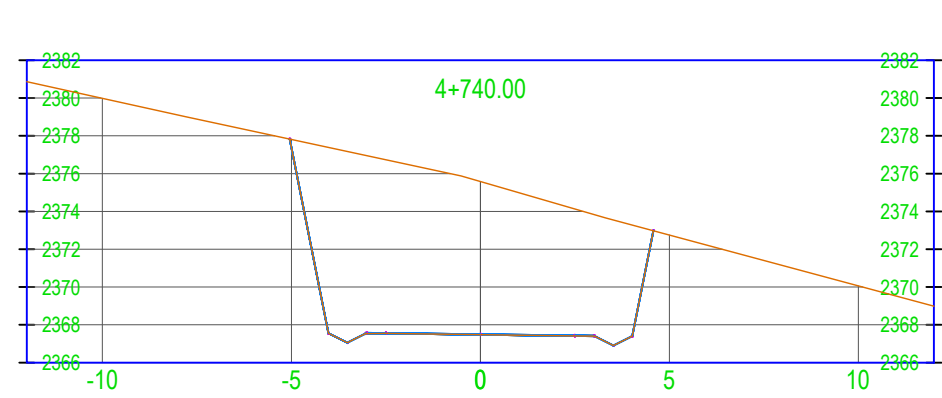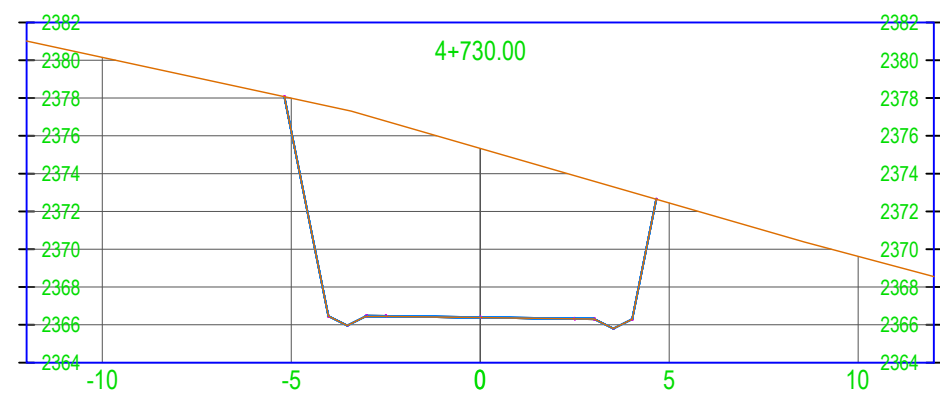

UNIVERSIDAD AUTONOMA JUAN MISAEL SARACHO

FACULTAD DE CIENCIAS Y TECNOLOGÍA

CARRERA: INGENIERÍA CIVIL

PROYECTO:

Diseño de Ingeniería - APERTURA DEL CAMINO TRAMO "TRANCAS - HUACATA"

CARACTER:

PLANO DE SECCIONES TRANSVERSALES

DOCENTE TUTOR:

ING. Alberto Yurquina

ESTUDIANTE:

MIQUEL ANDRES WAYAR LOZA

FECHA:

OCTUBRE - 2020



























































ESCALA:

1:200

Nº DE PLANO

6

/13

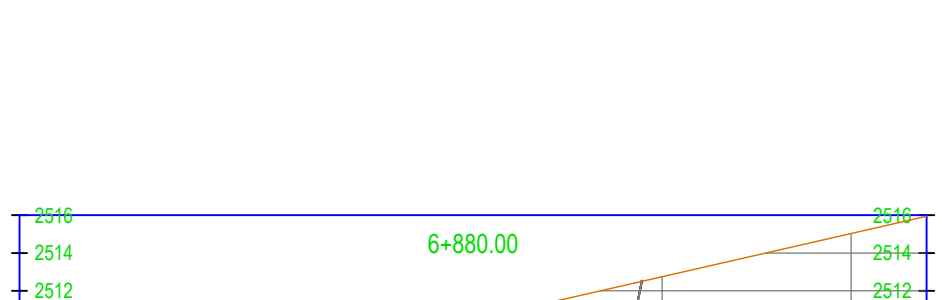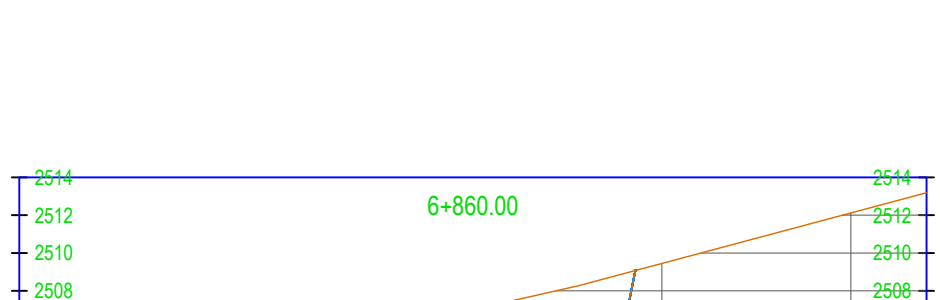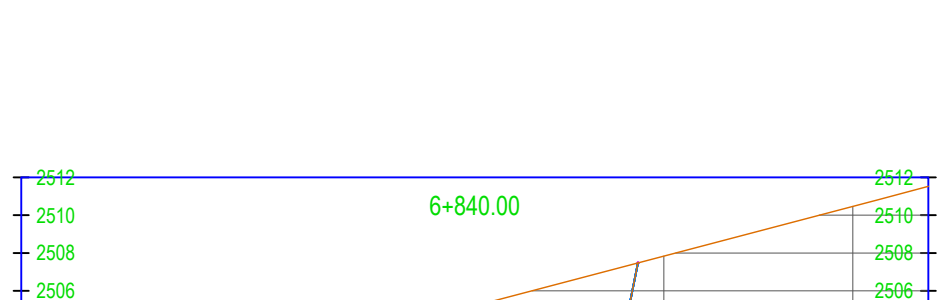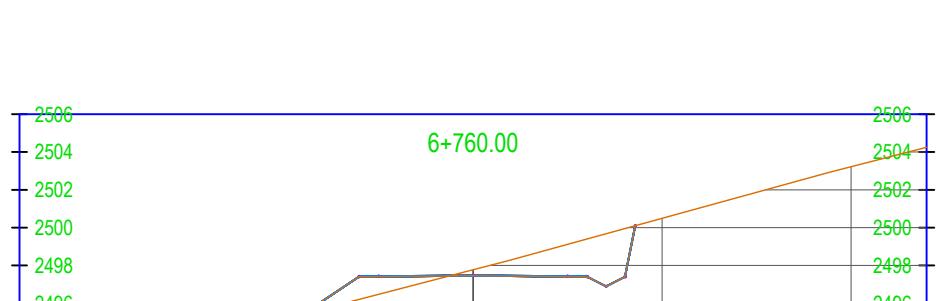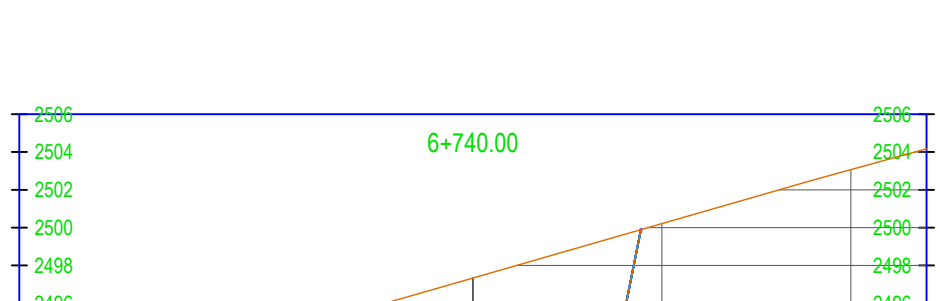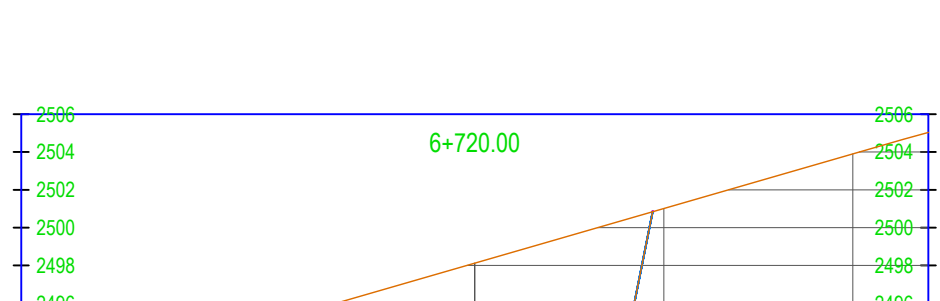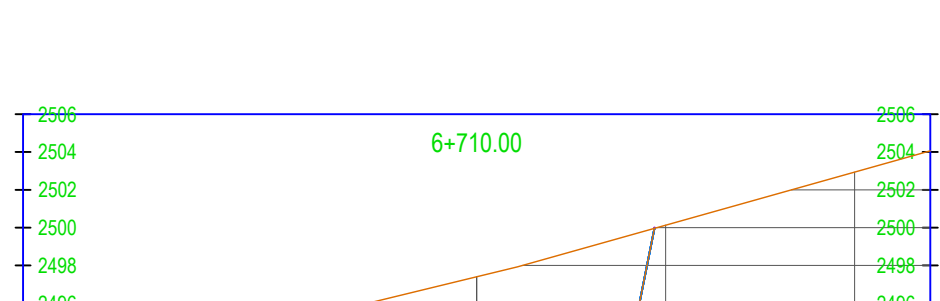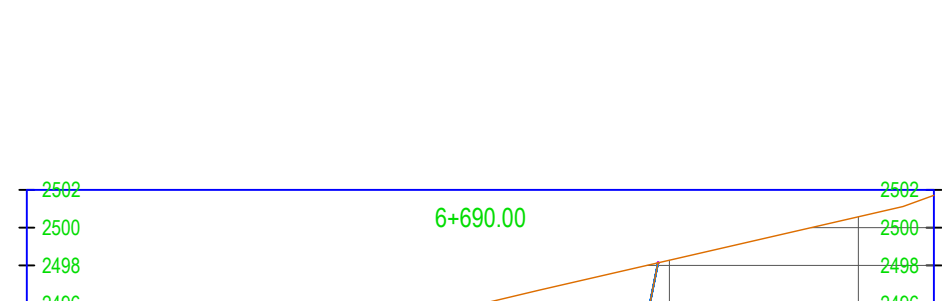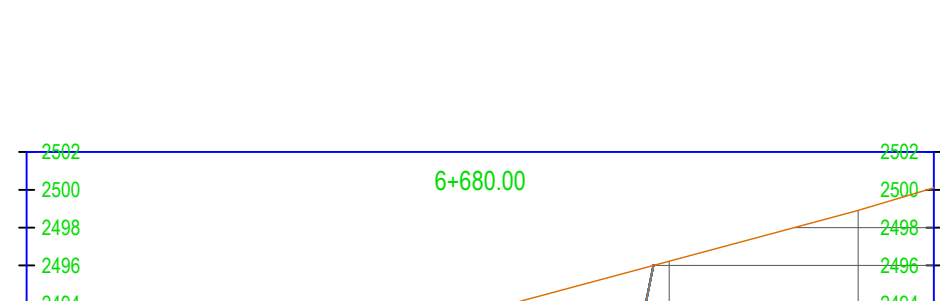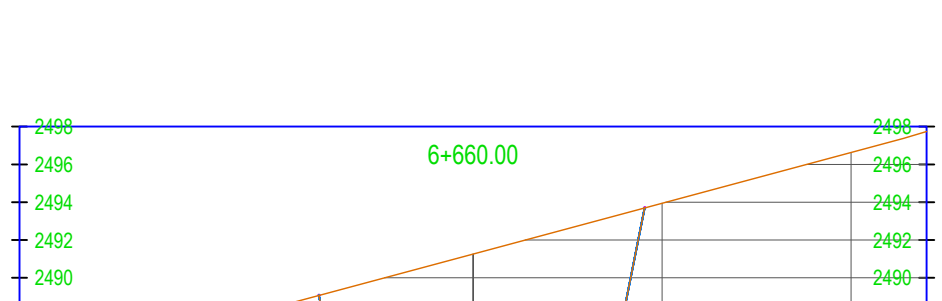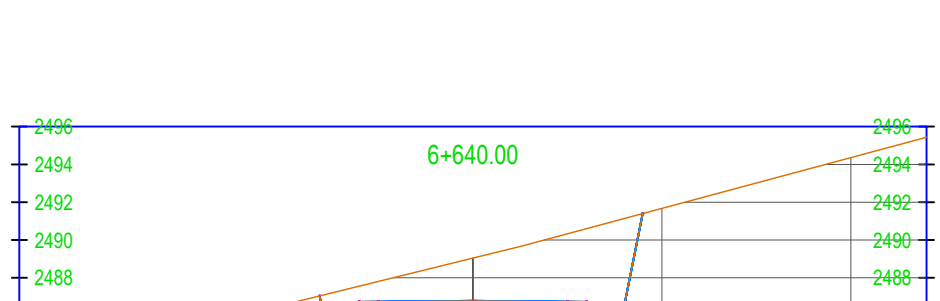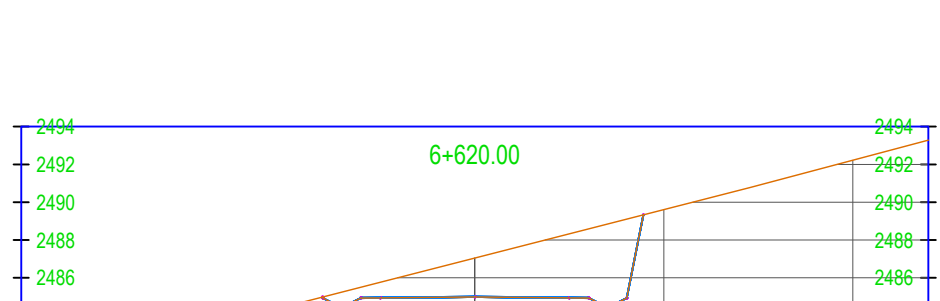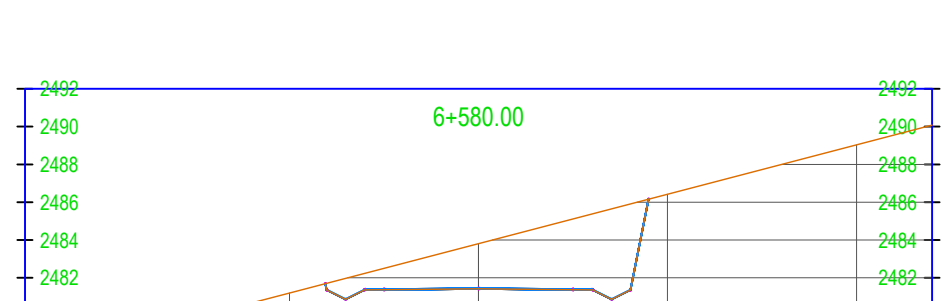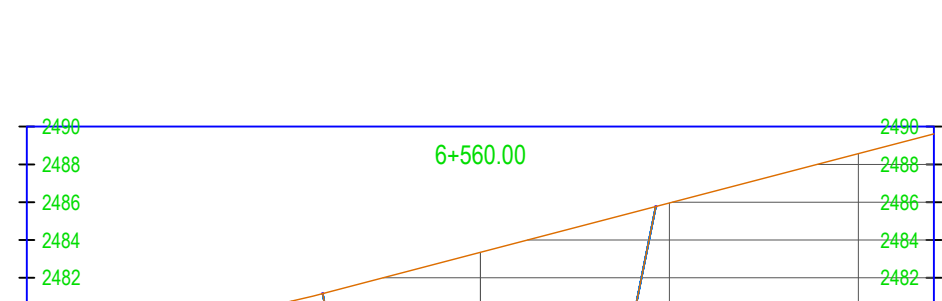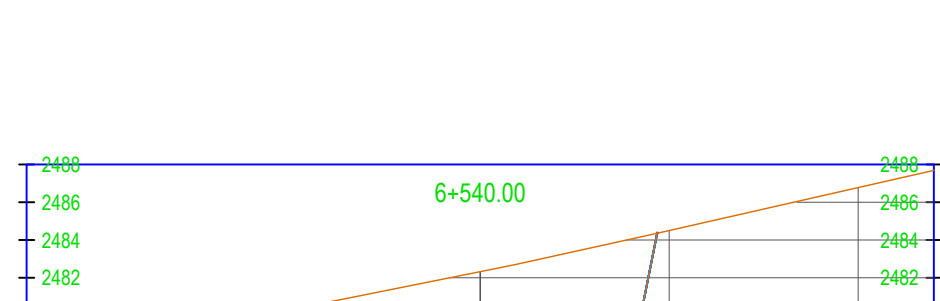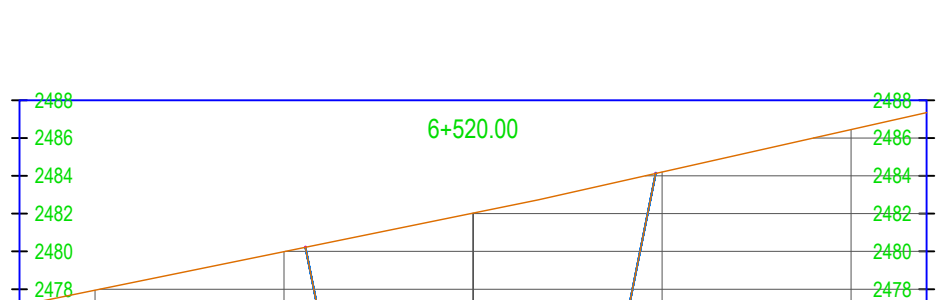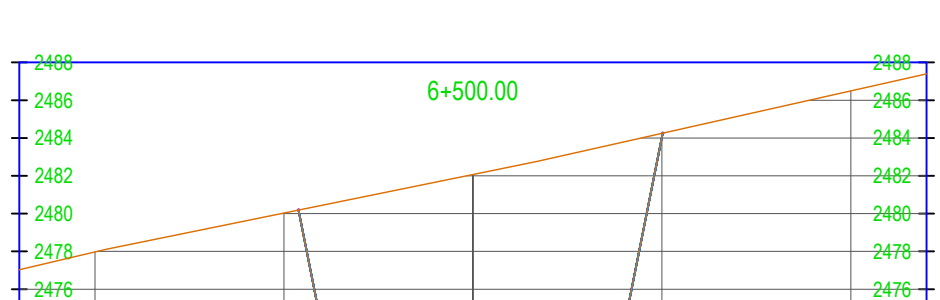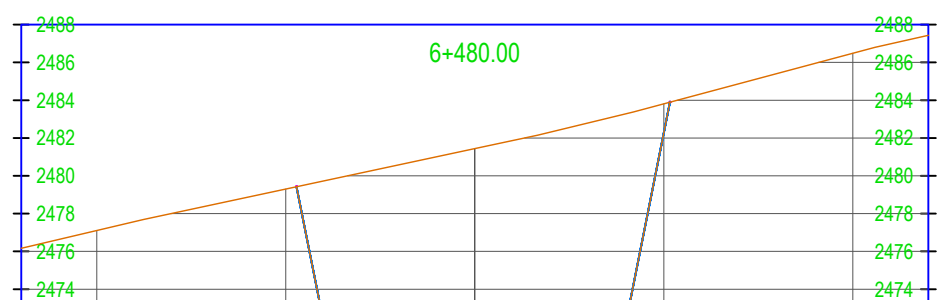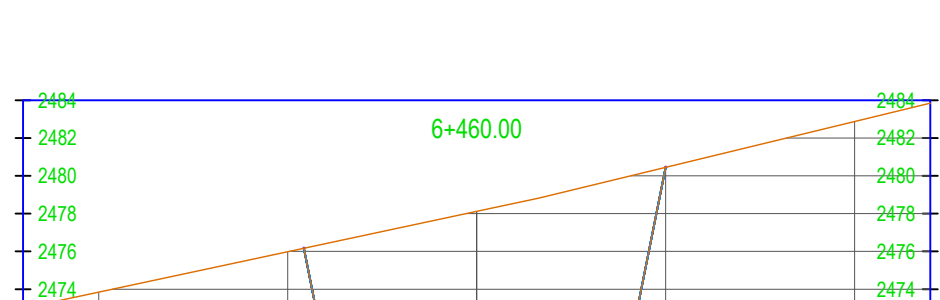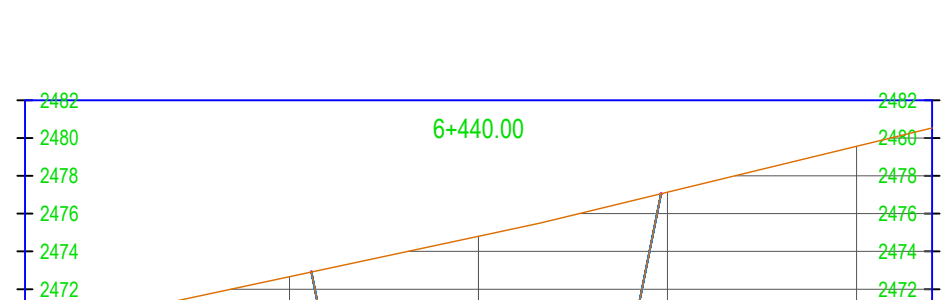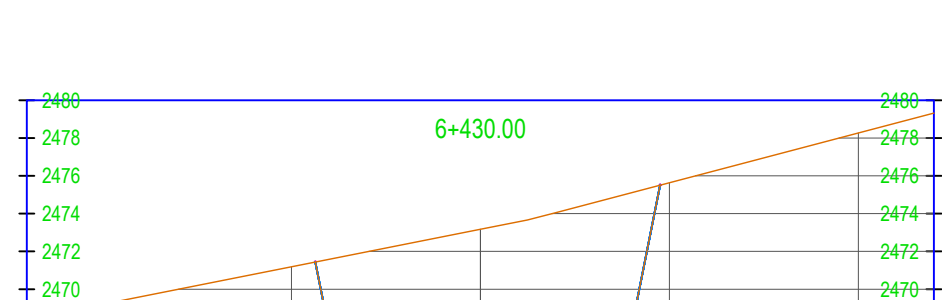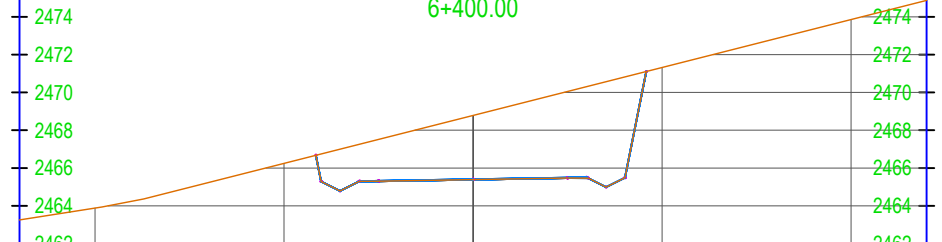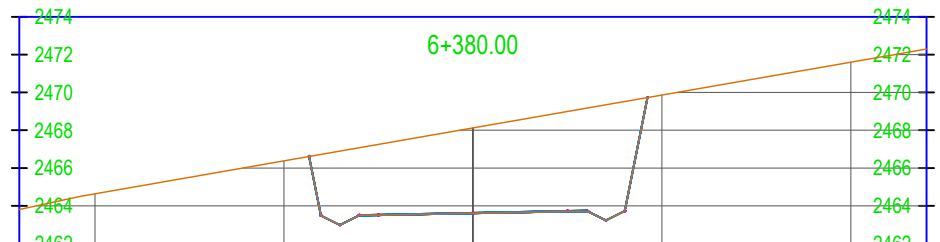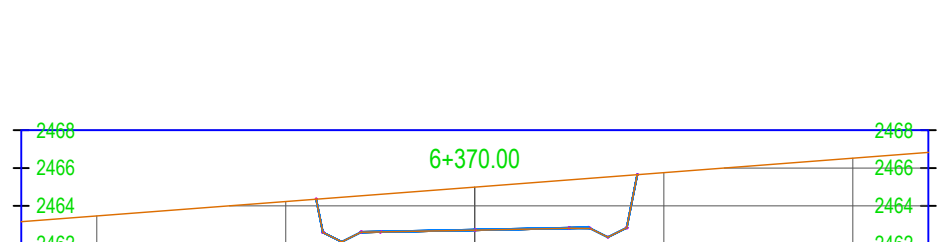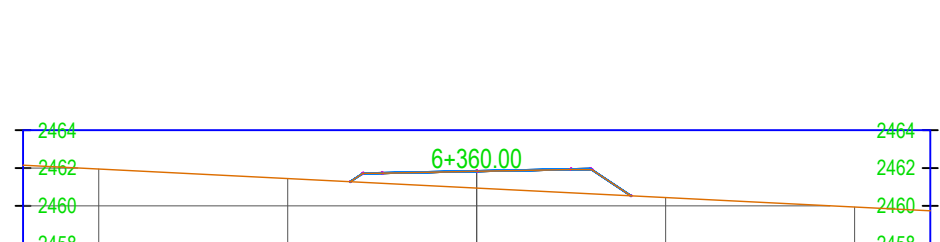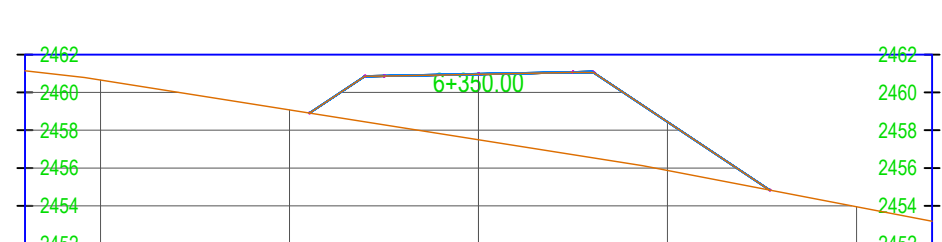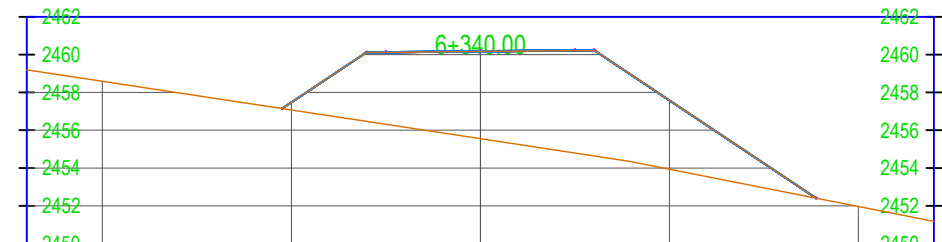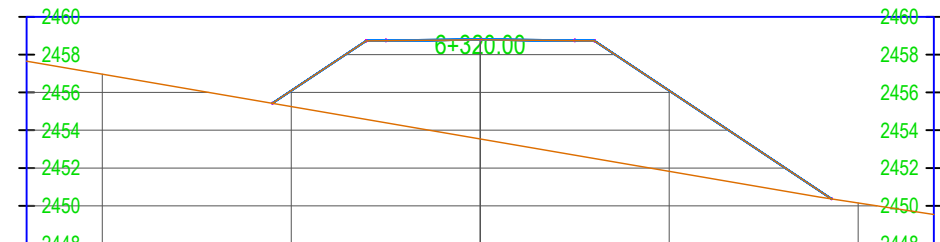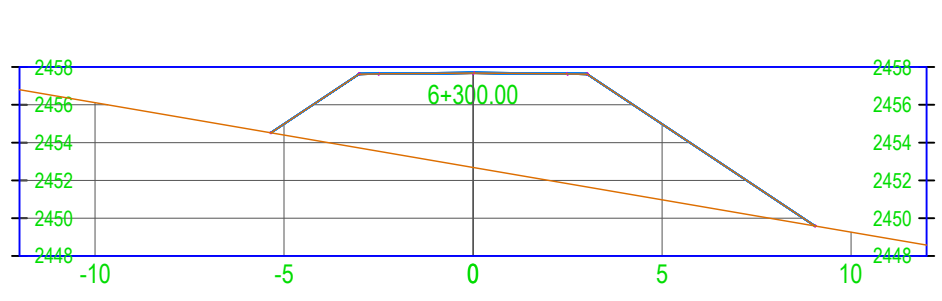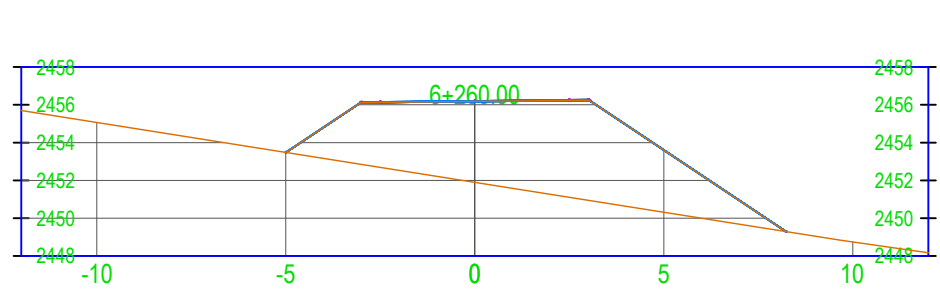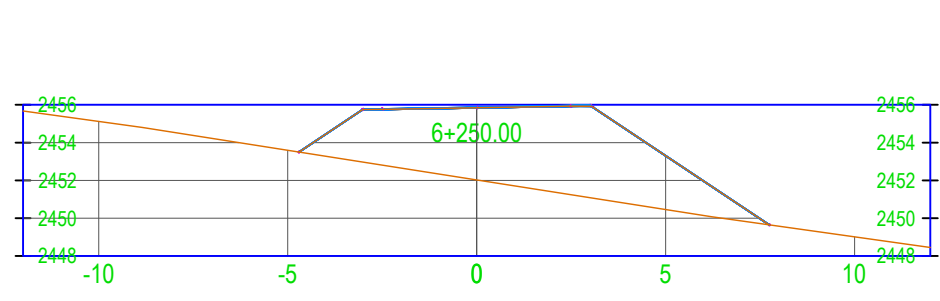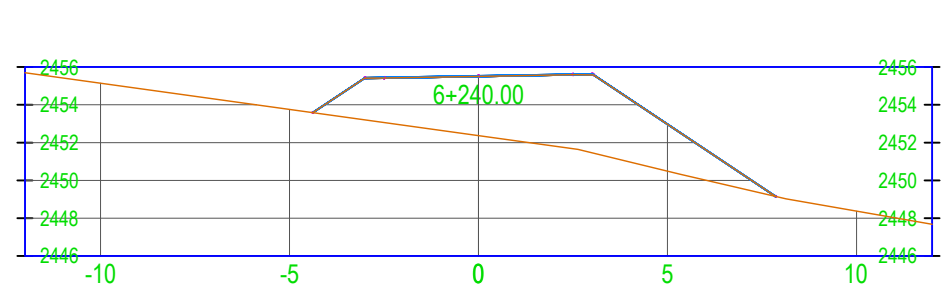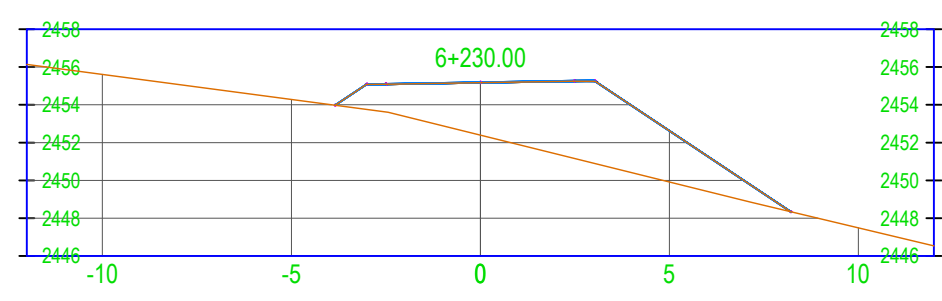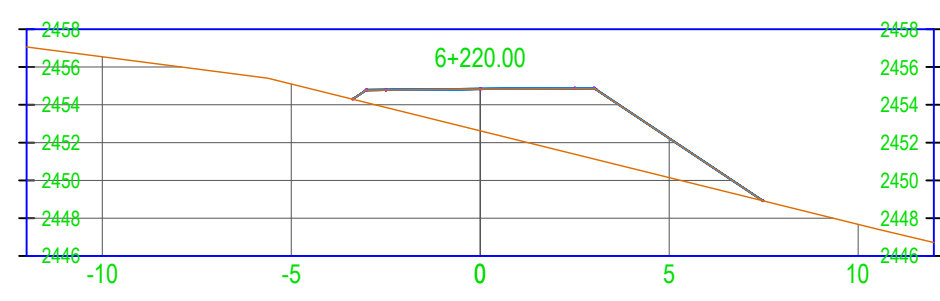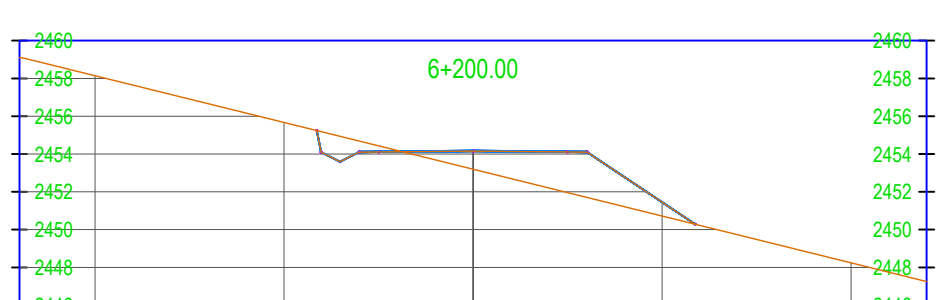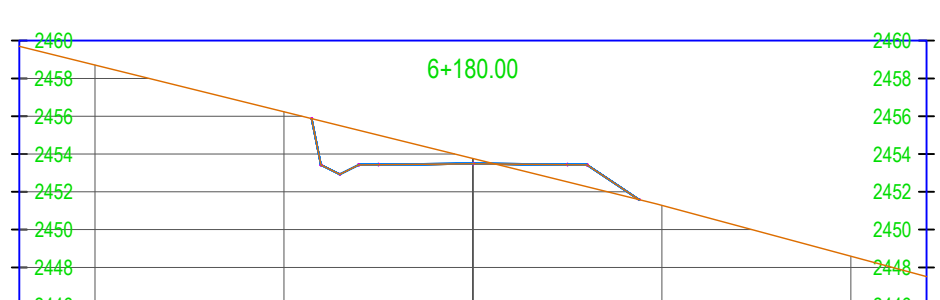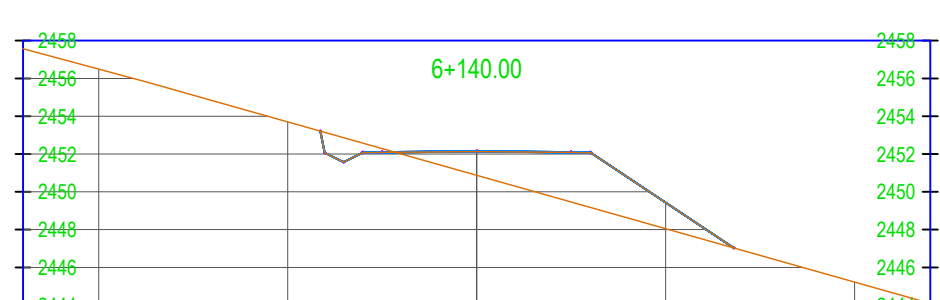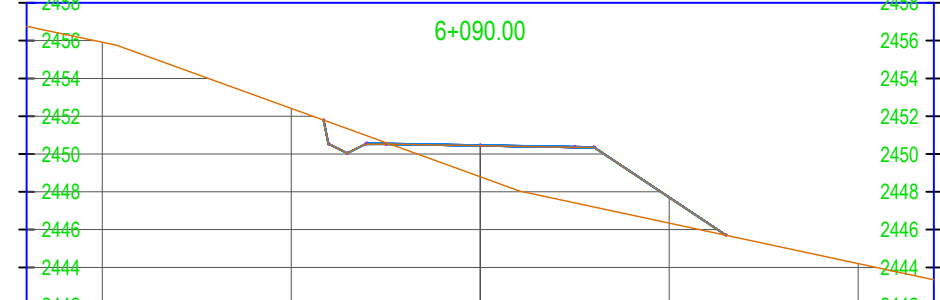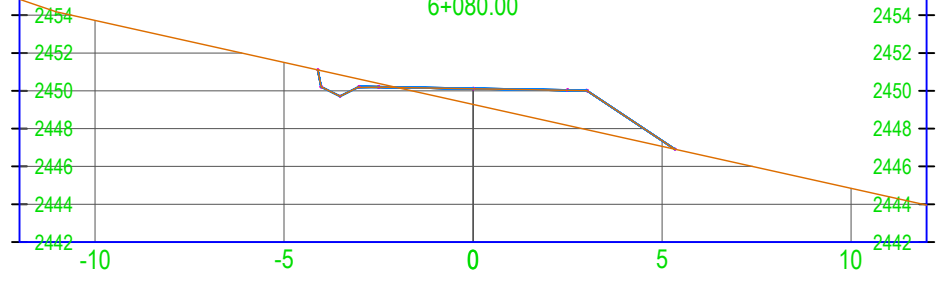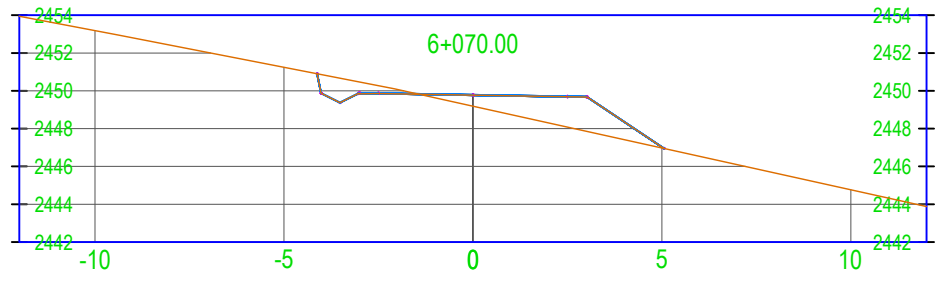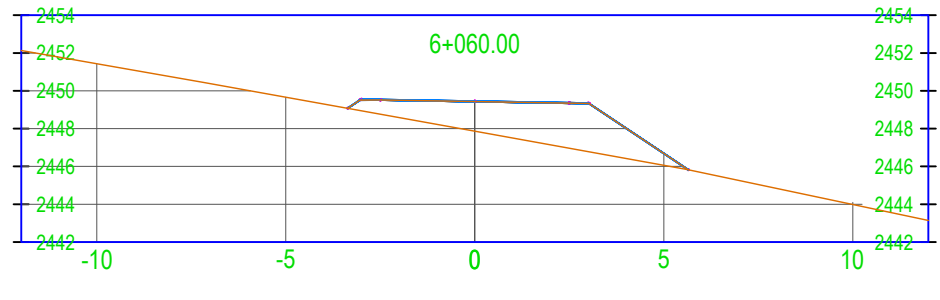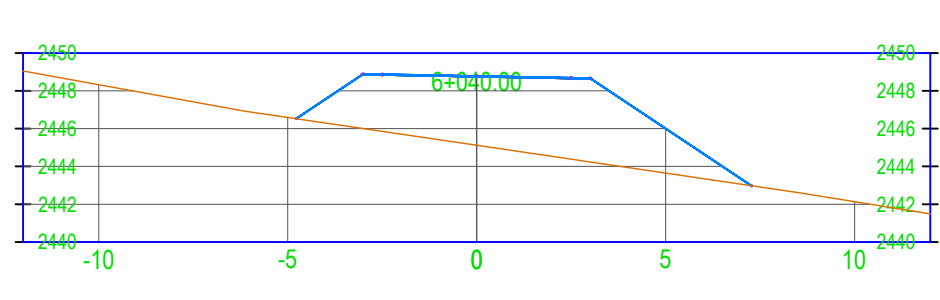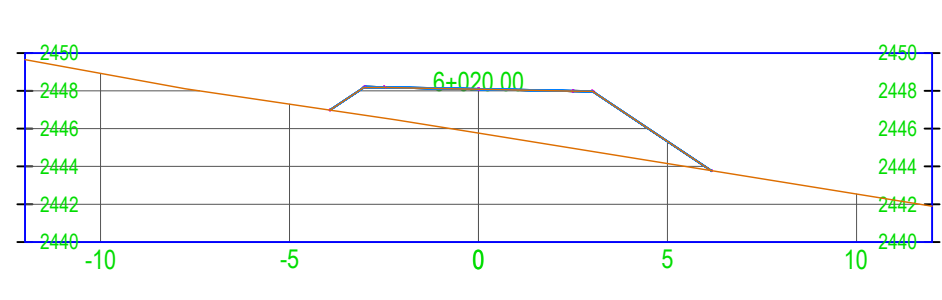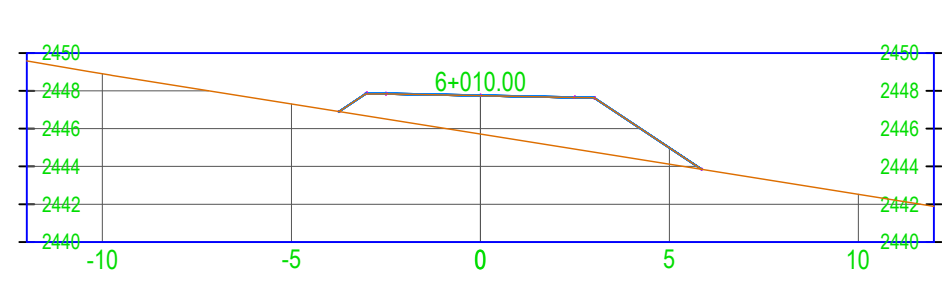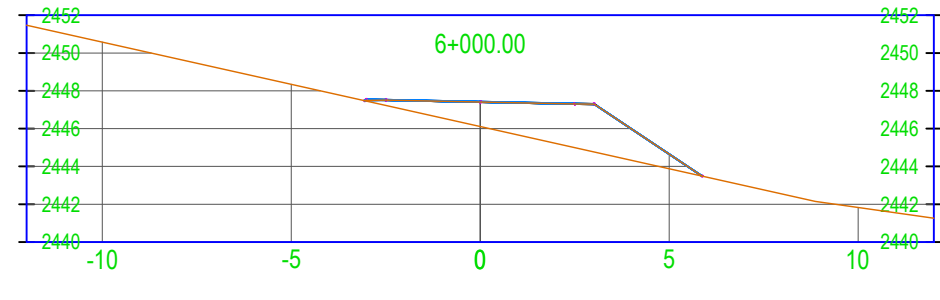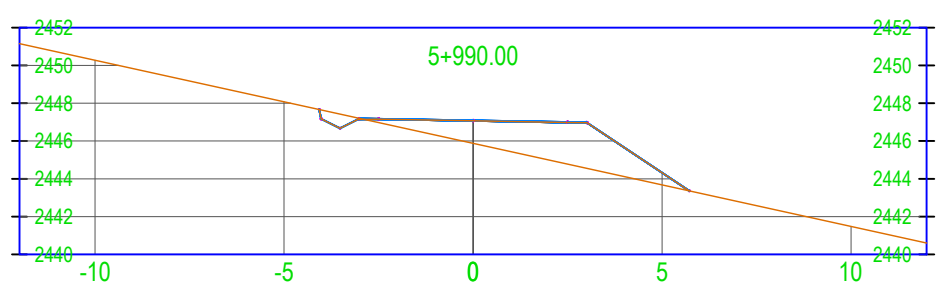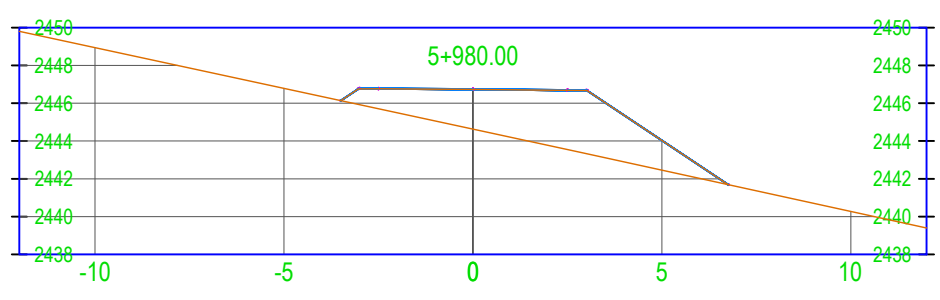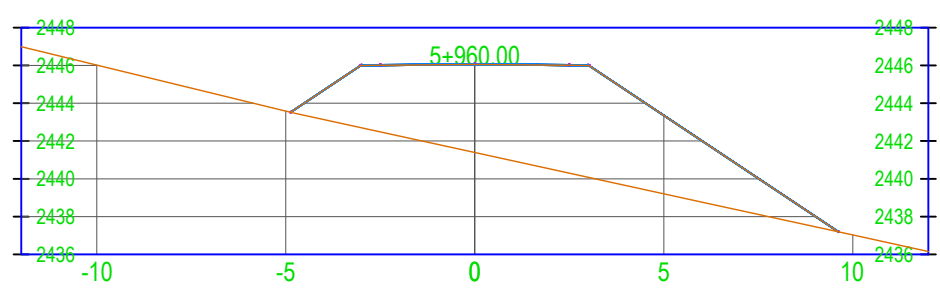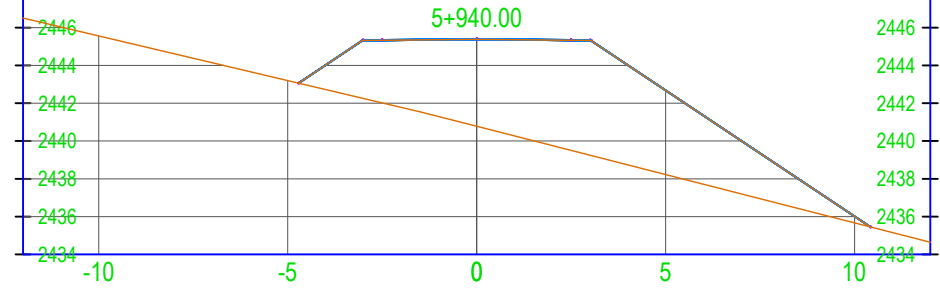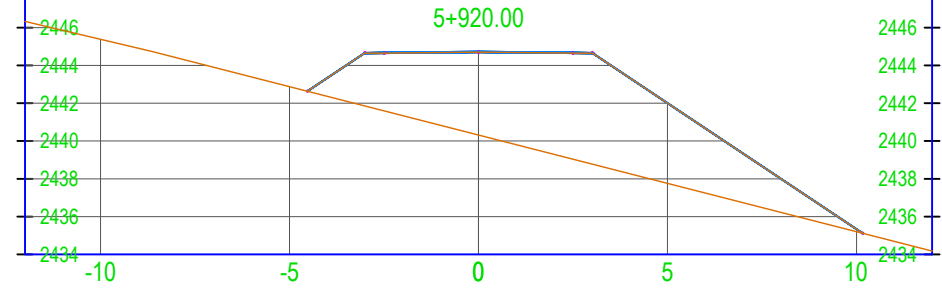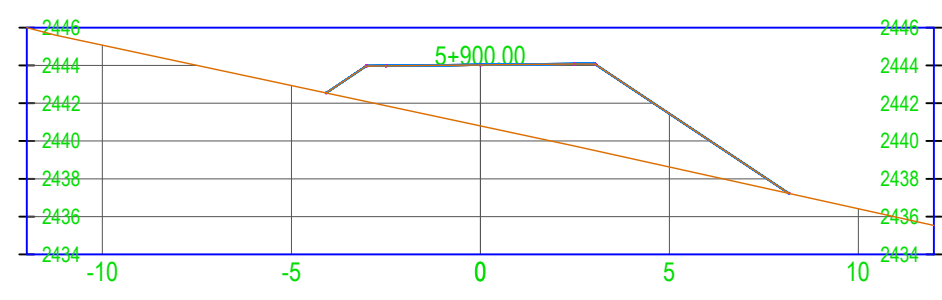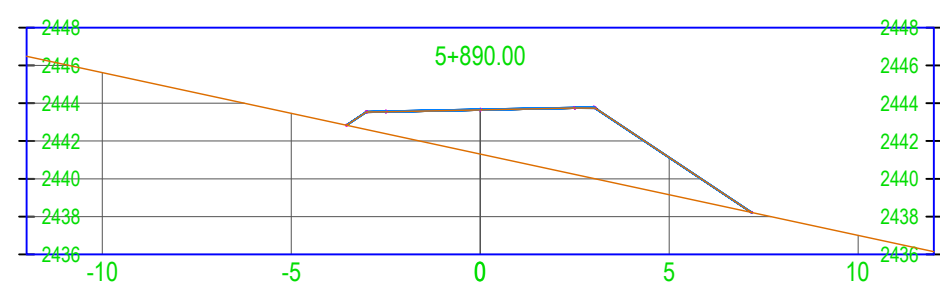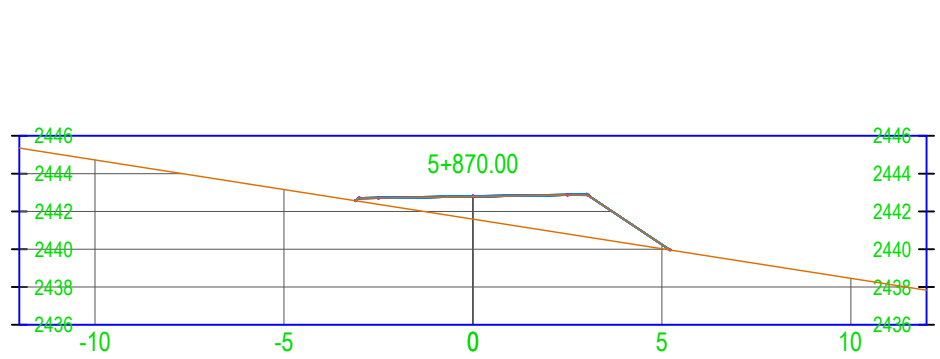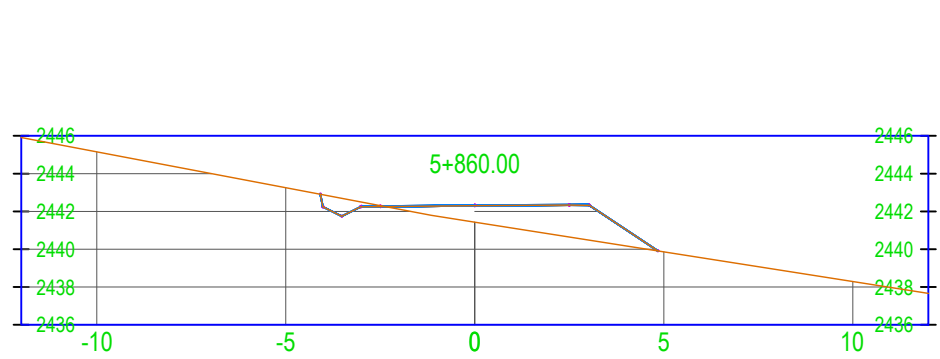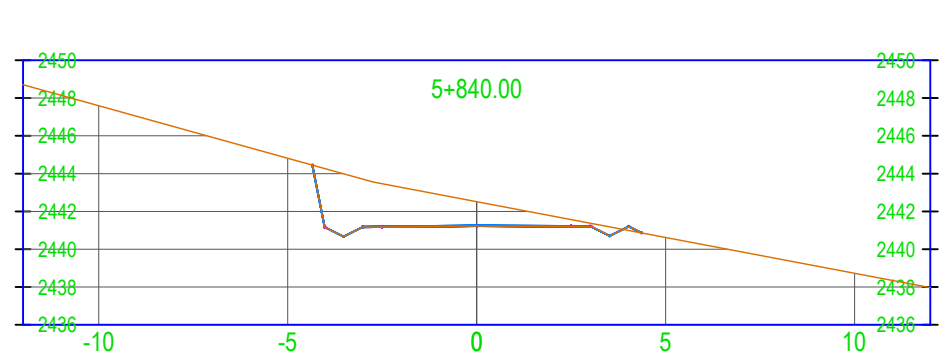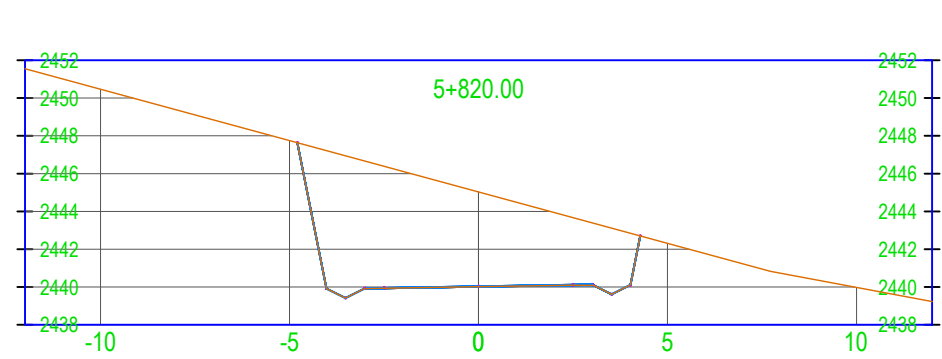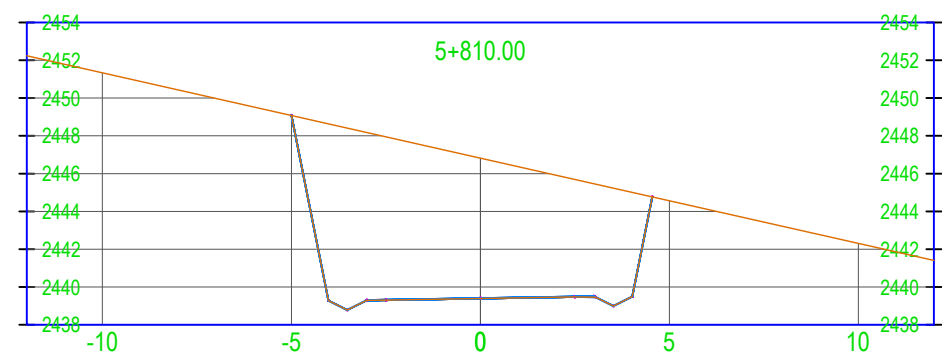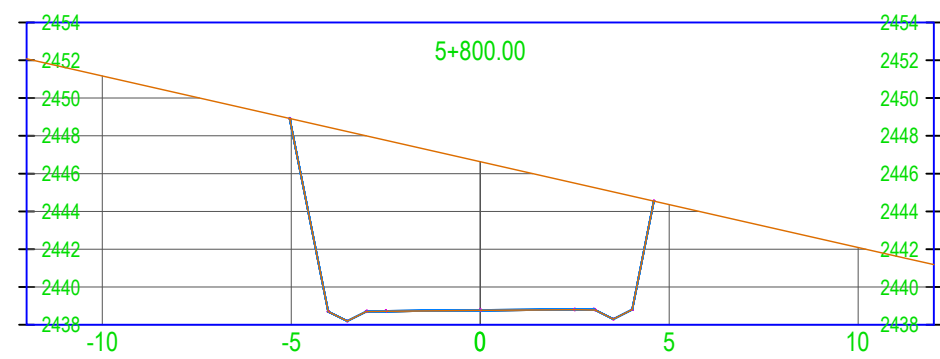

UNIVERSIDAD AUTONOMA JUAN MISAEL SARACHO

FACULTAD DE CIENCIAS Y TECNOLOGÍA

CARRERA: INGENIERÍA CIVIL

PROYECTO:

Diseño de Ingeniería - APERTURA DEL CAMINO TRAMO "TRANCAS - HUACATA"

CARACTER:

PLANO DE SECCIONES TRANSVERSALES

DOCENTE TUTOR:

ING. Alberto Yurquina

ESTUDIANTE:

MIQUEL ANDRES WAYAR LOZA

FECHA:

OCTUBRE - 2020


ESCALA:

1:200

Nº DE PLANO

7

/13

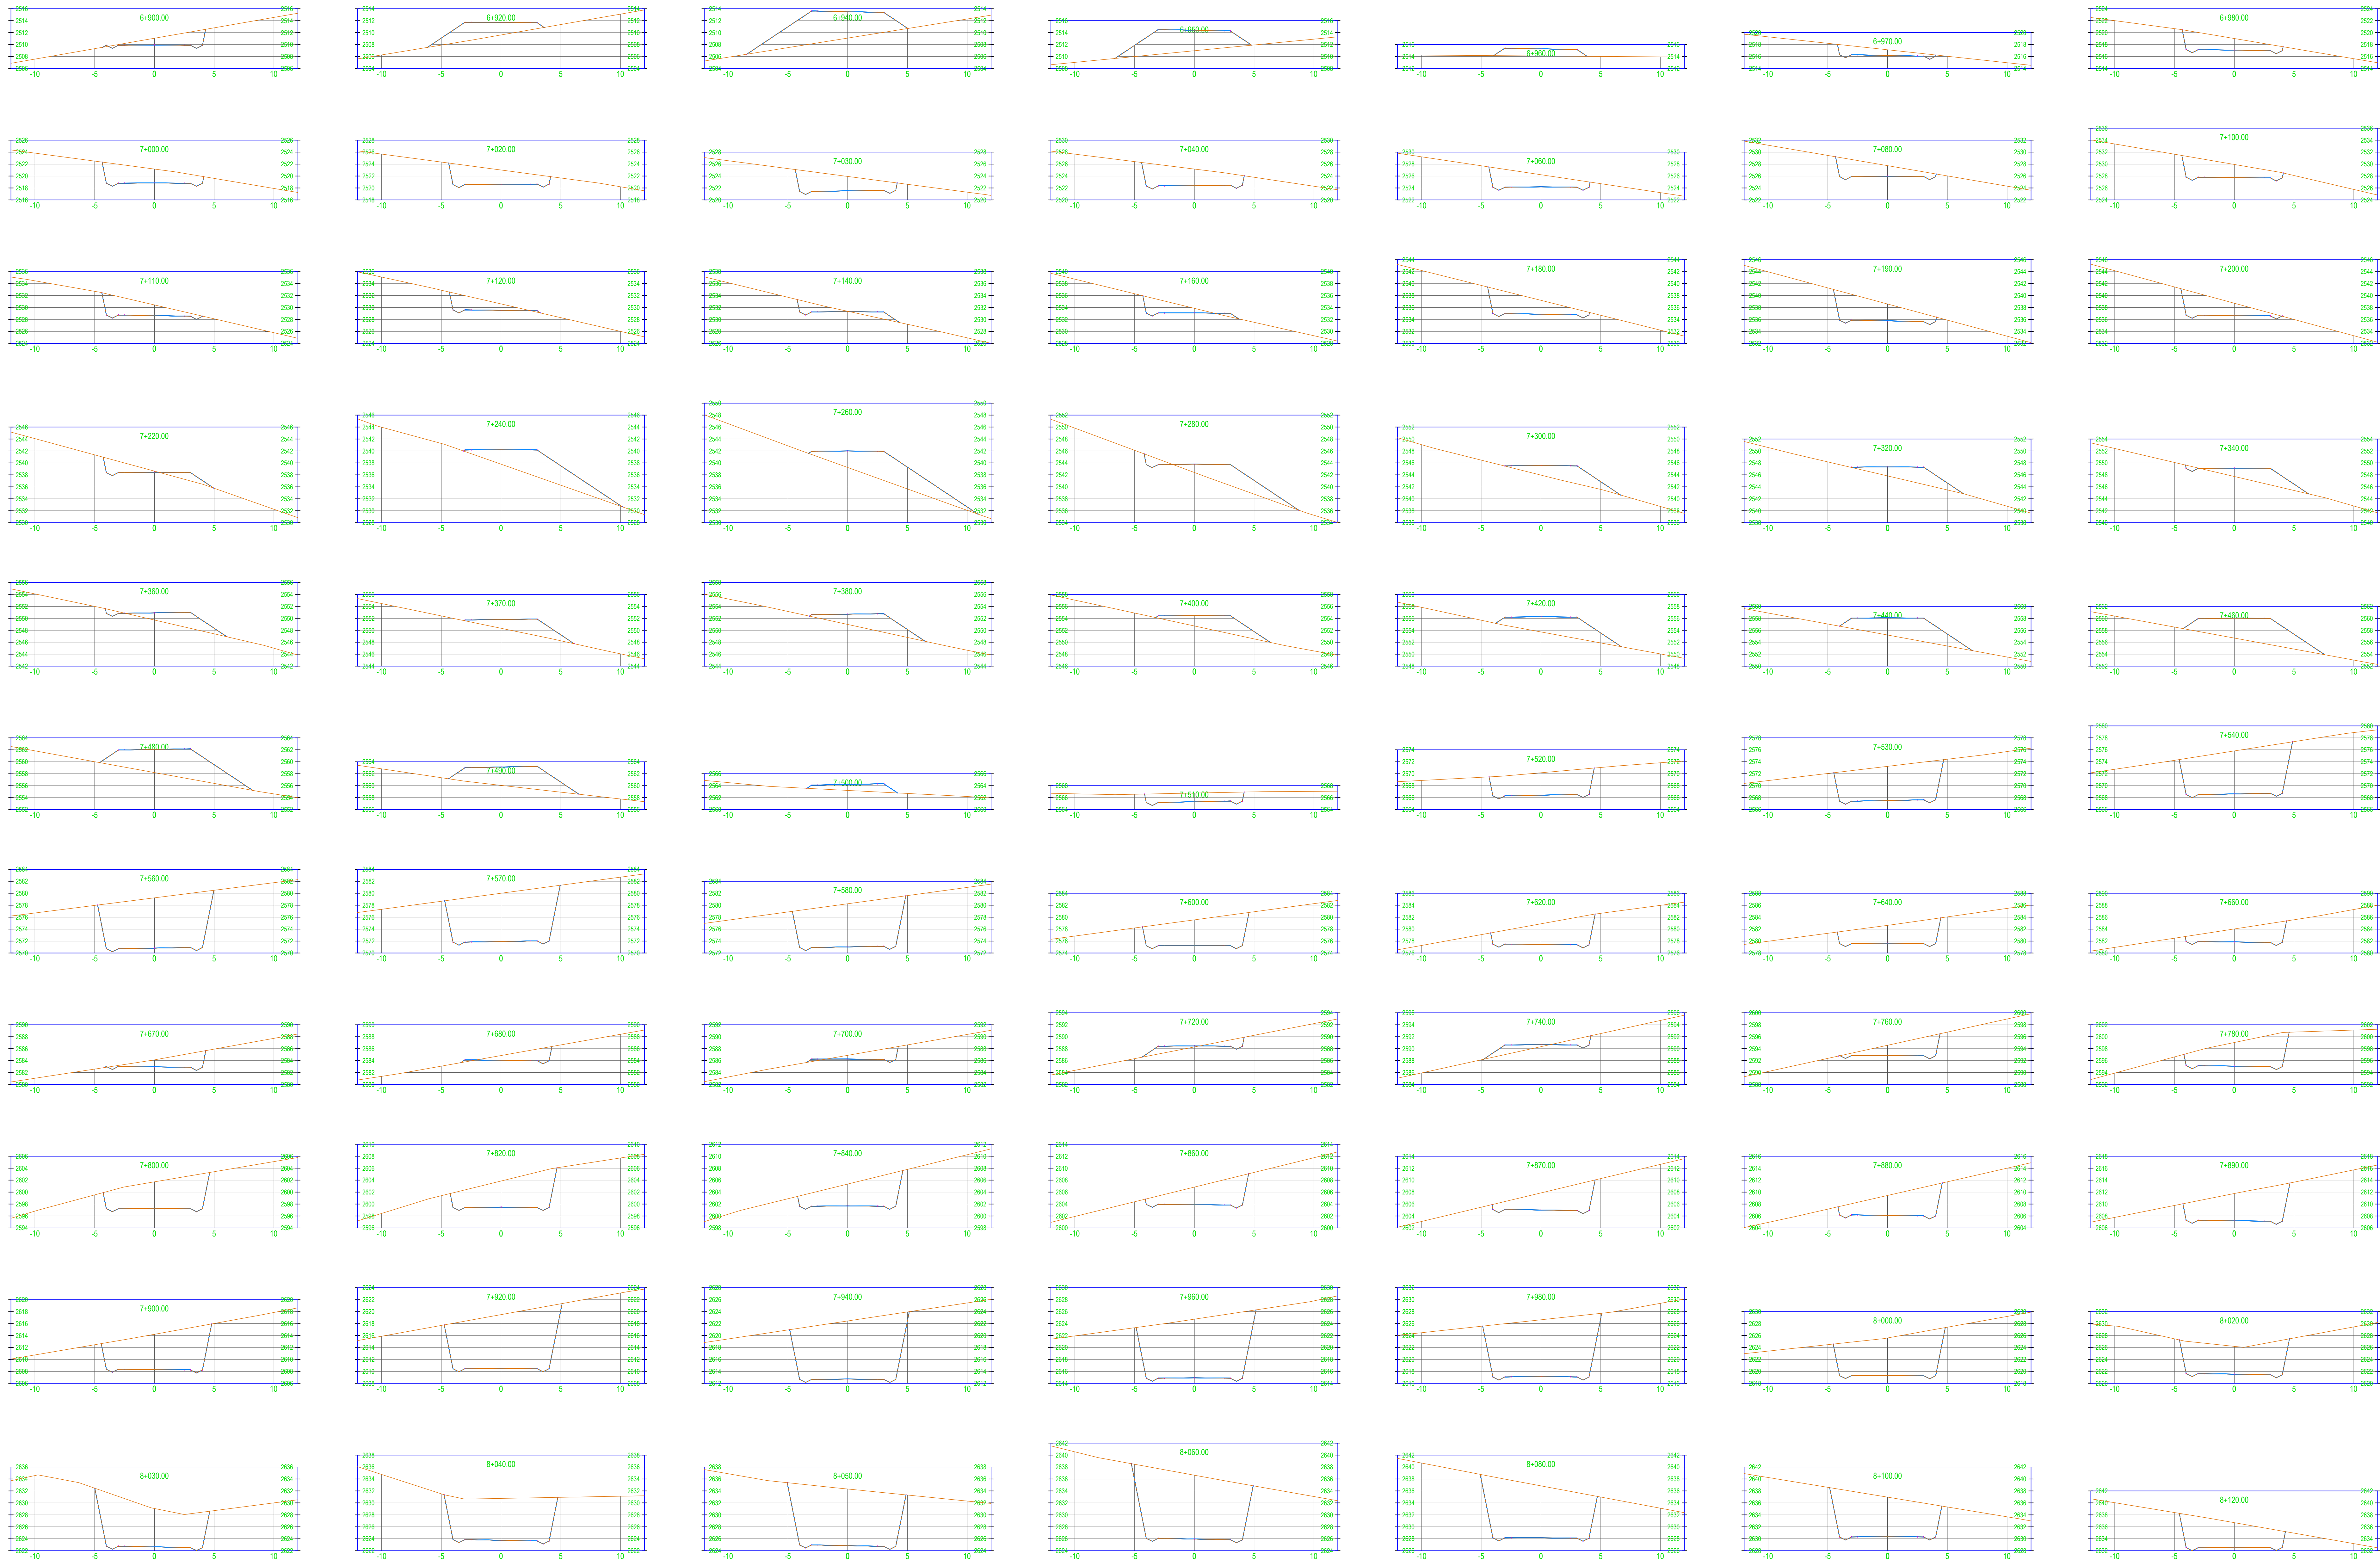

UNIVERSIDAD AUTONOMA JUAN MISAEL SARACHO

FACULTAD DE CIENCIAS Y TECNOLOGÍA

CARRERA: INGENIERÍA CIVIL

PROYECTO:

Diseño de Ingeniería - APERTURA DEL CAMINO TRAMO "TRANCAS - HUACATA"

CARACTER:

PLANO DE SECCIONES TRANSVERSALES

DOCENTE TUTOR:

ING. Alberto Yurquina

ESTUDIANTE:

MIQUEL ANDRES WAYAR LOZA

FECHA:

OCTUBRE - 2020


ESCALA:

1:200

Nº DE PLANO

8

/13

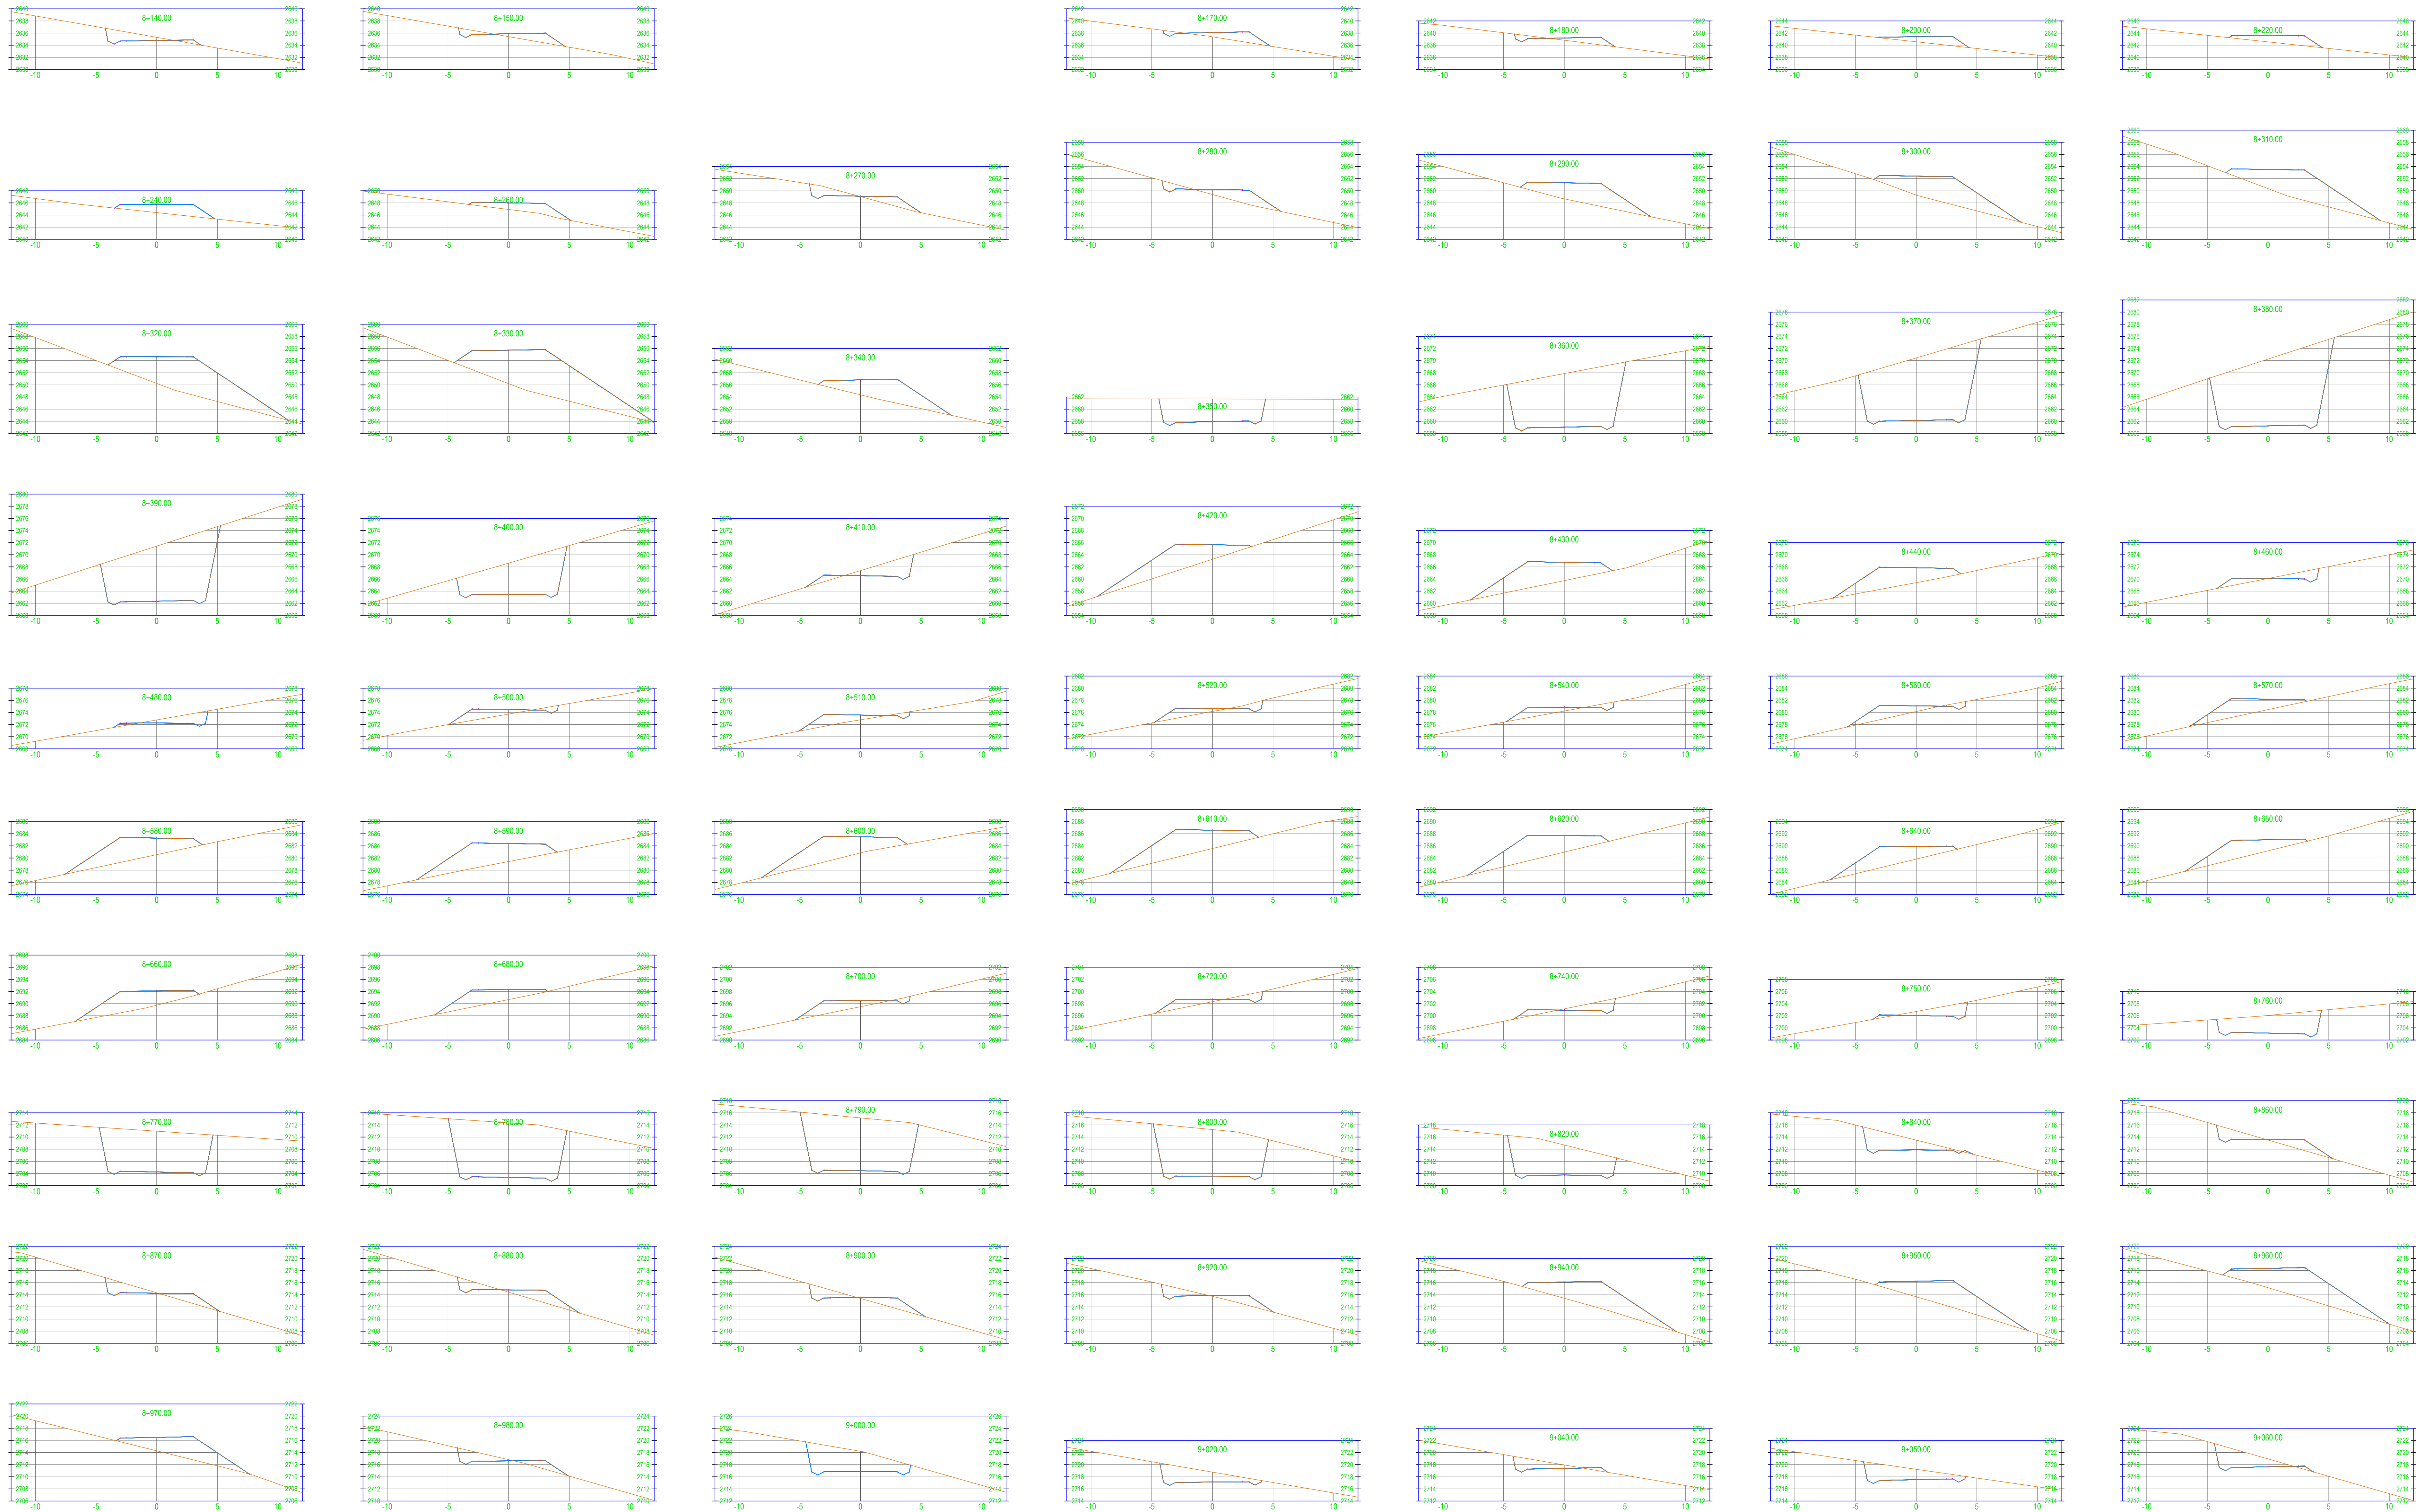

UNIVERSIDAD AUTONOMA JUAN MISAEL SARACHO

FACULTAD DE CIENCIAS Y TECNOLOGÍA

CARRERA: INGENIERÍA CIVIL

PROYECTO:

Diseño de Ingeniería - APERTURA DEL CAMINO TRAMO "TRANCAS - HUACATA"

CARACTER:

PLANO DE SECCIONES TRANSVERSALES

DOCENTE TUTOR:

ING. Alberto Yurquina

ESTUDIANTE:

MIQUEL ANDRES WAYAR LOZA

FECHA:






























































OCTUBRE - 2020

ESCALA:

1:200

Nº DE PLANO

9
/13

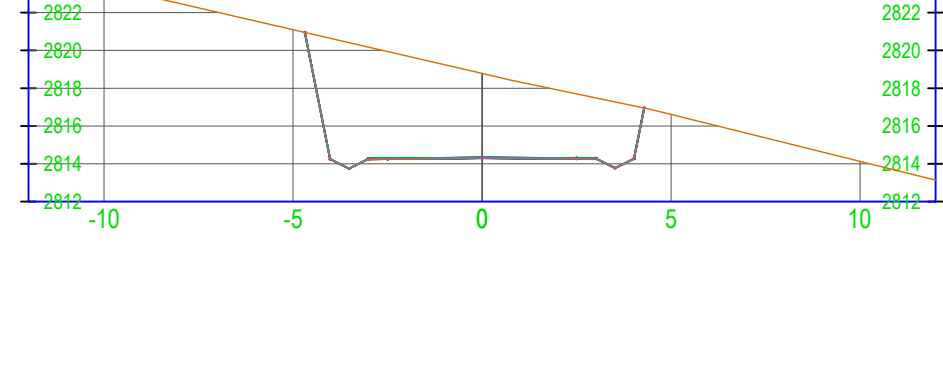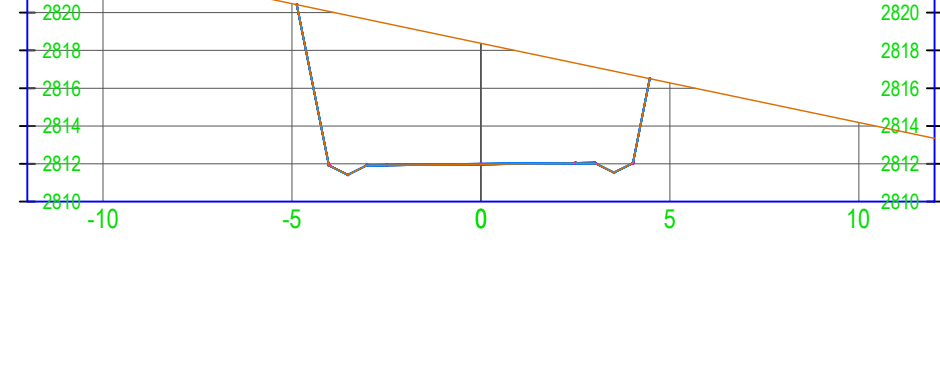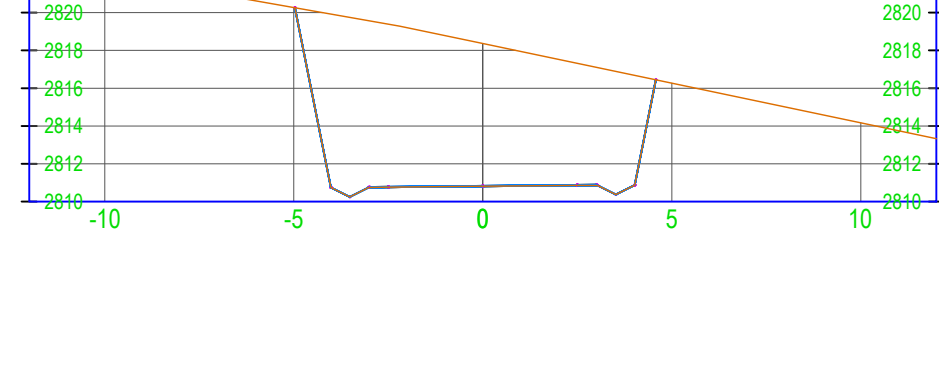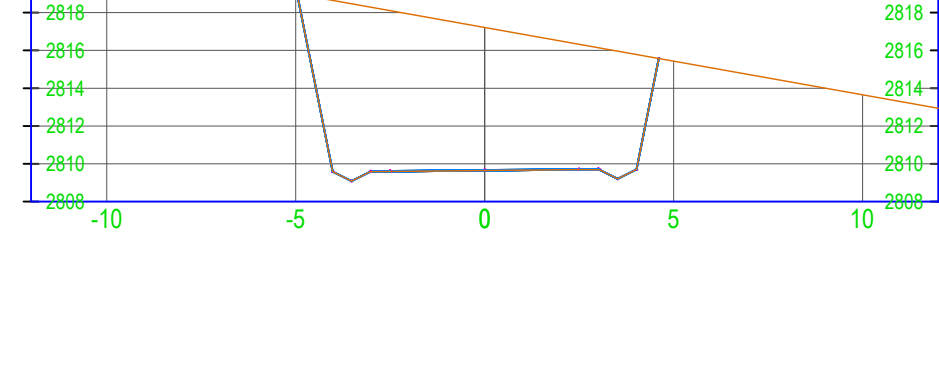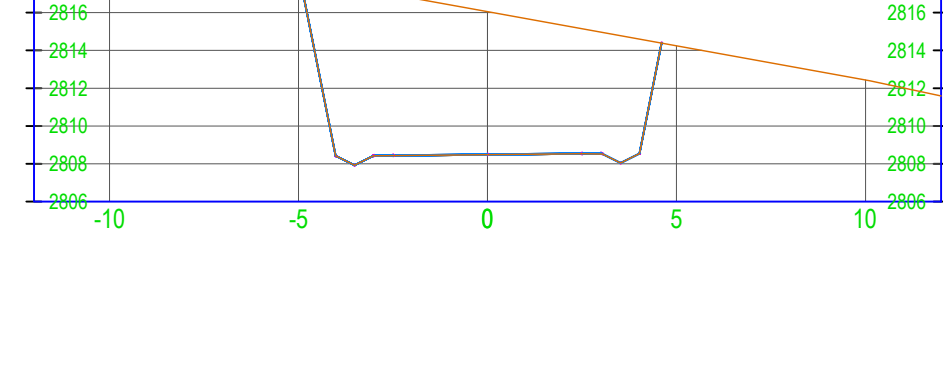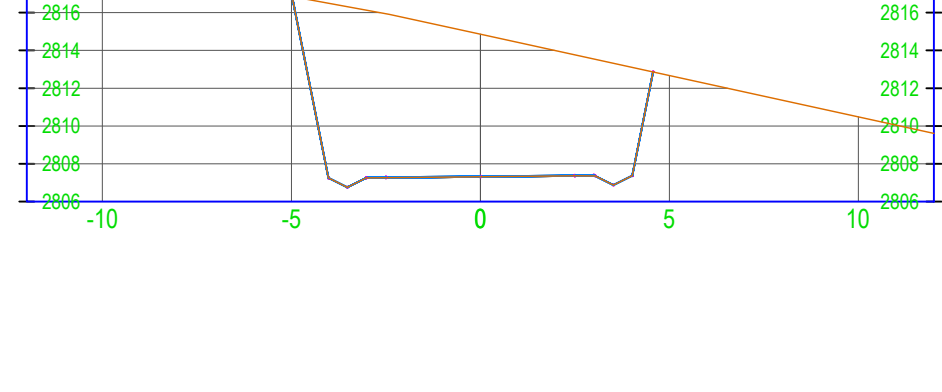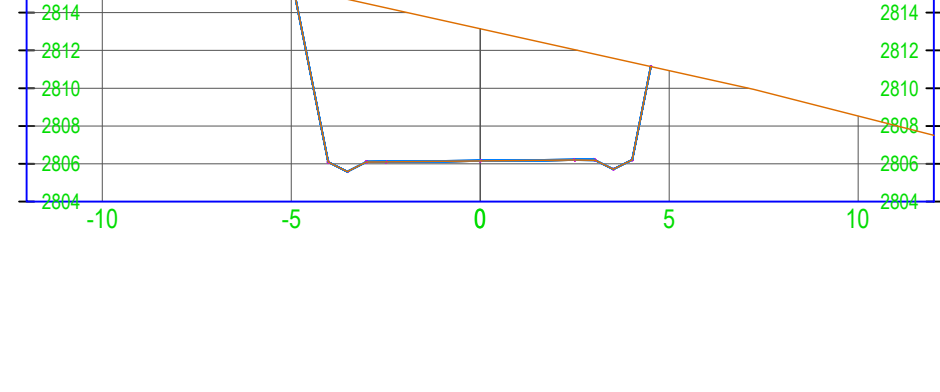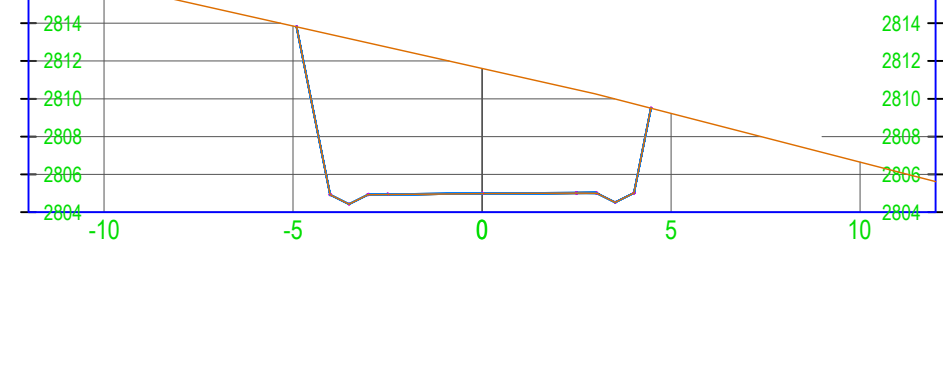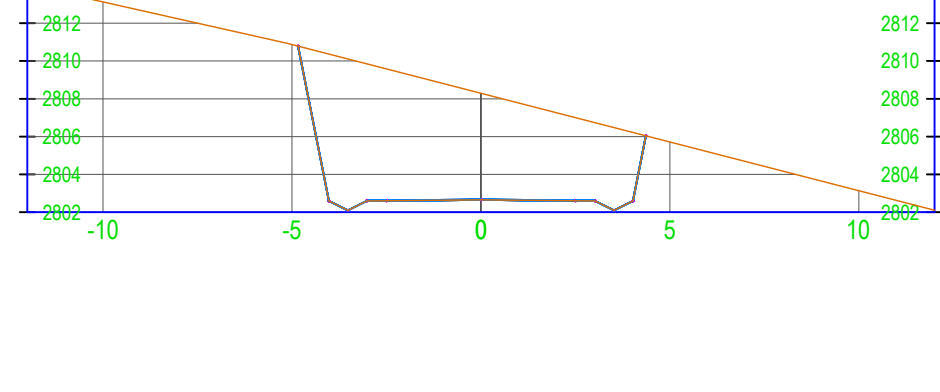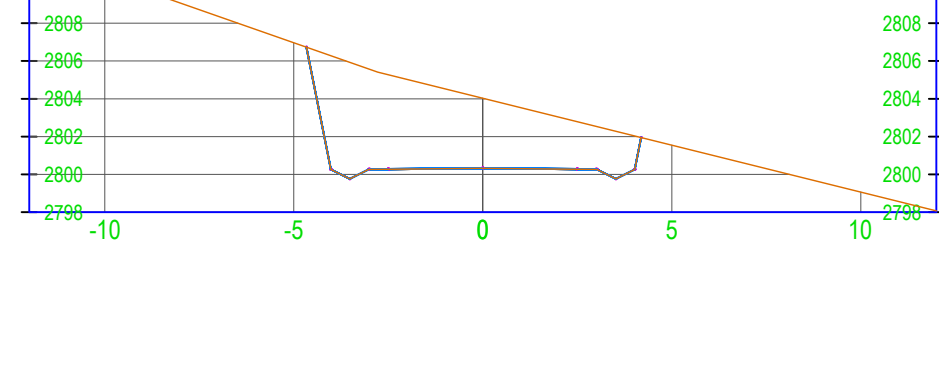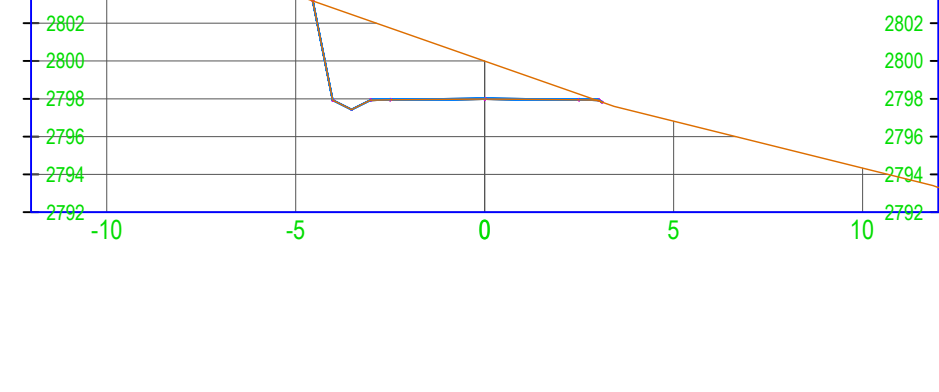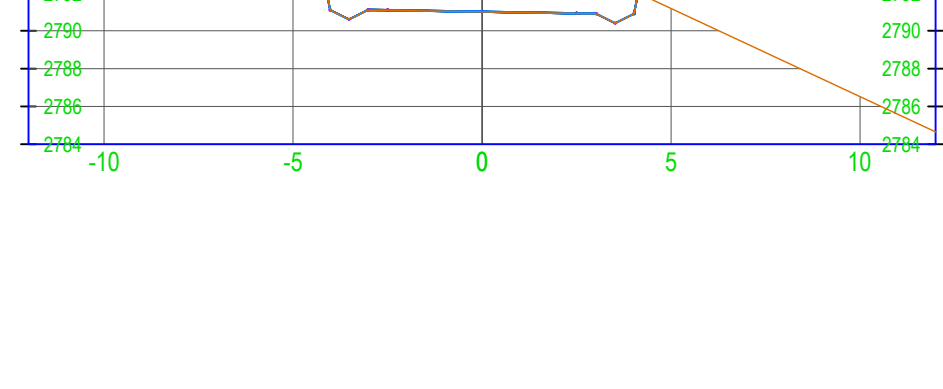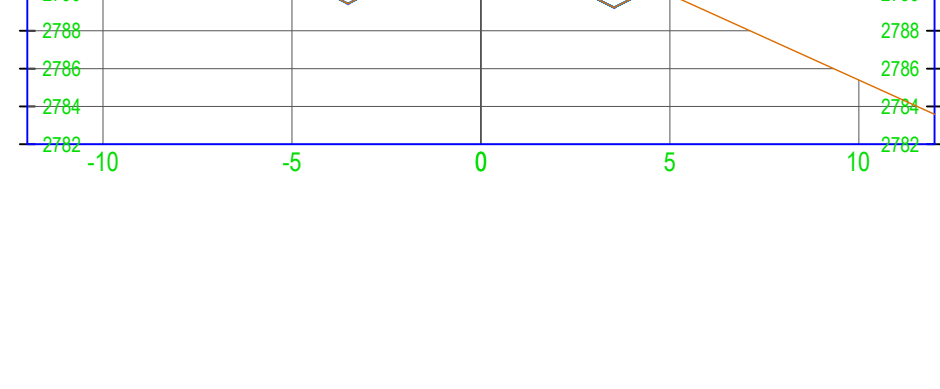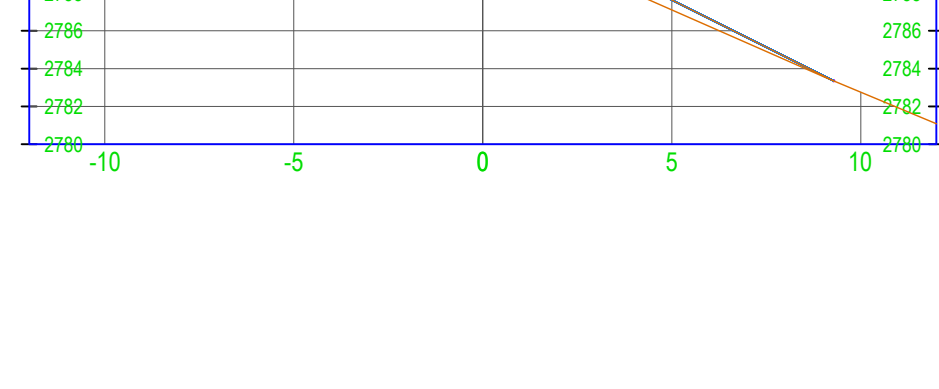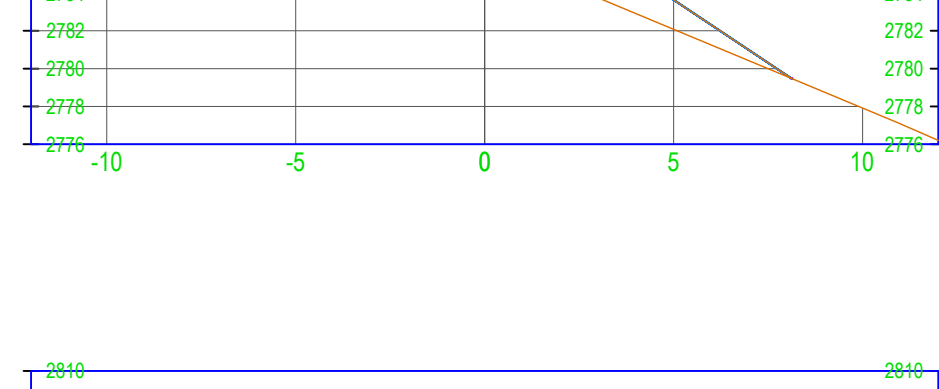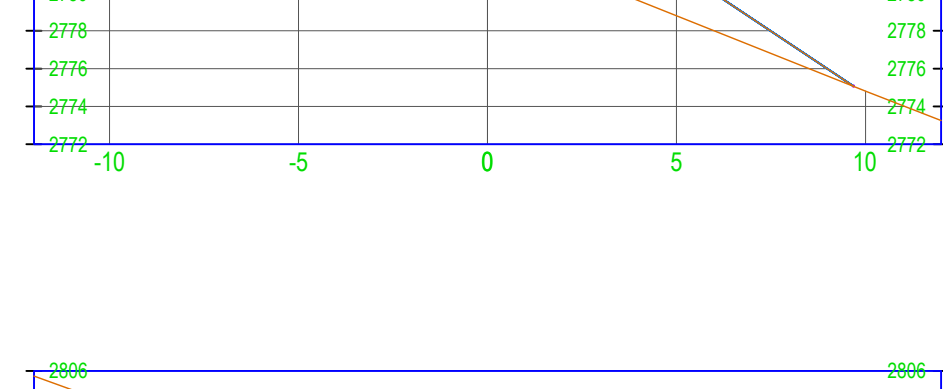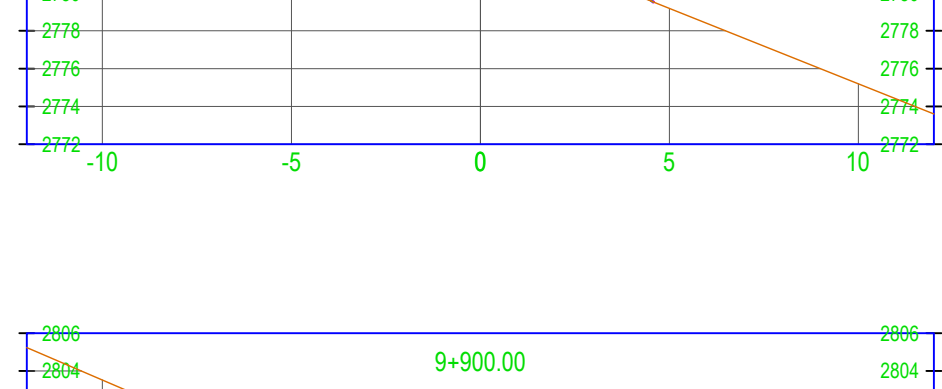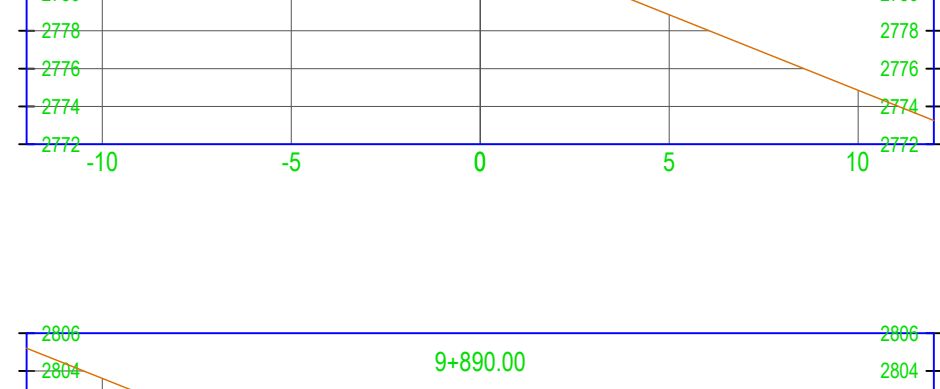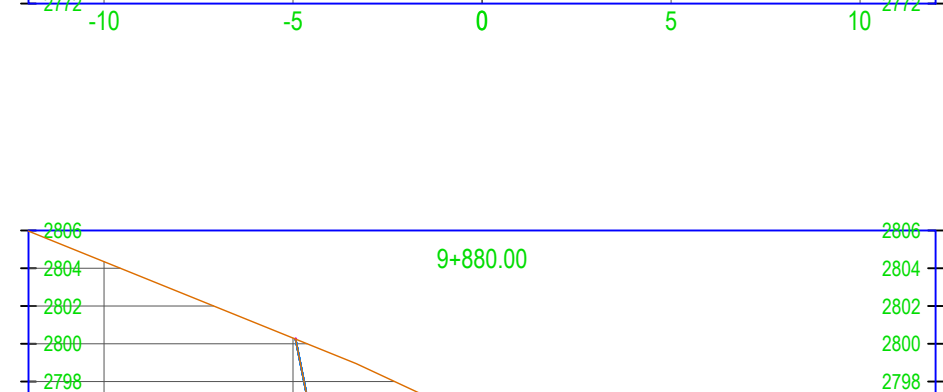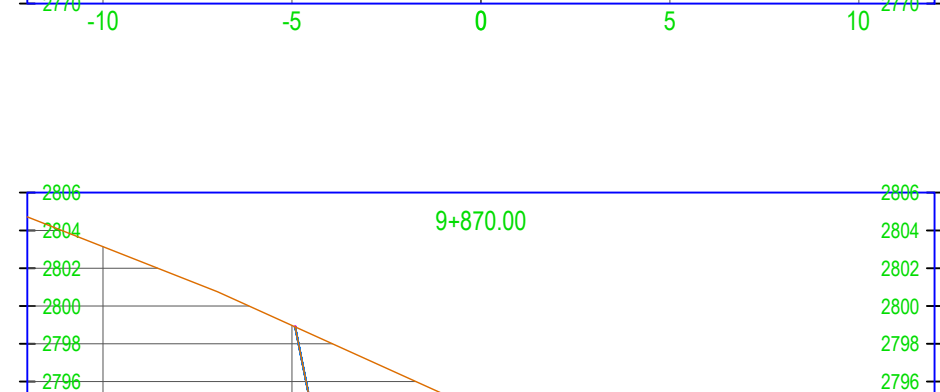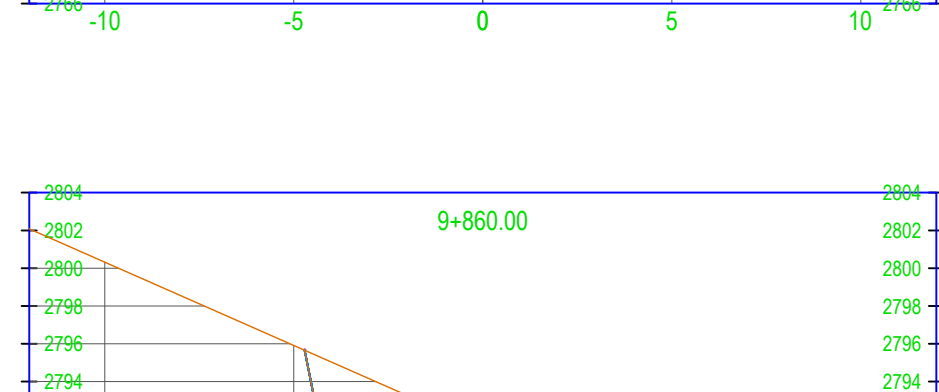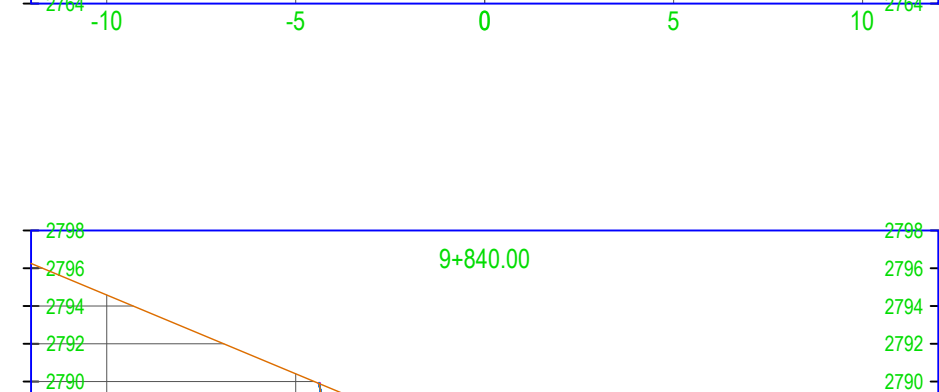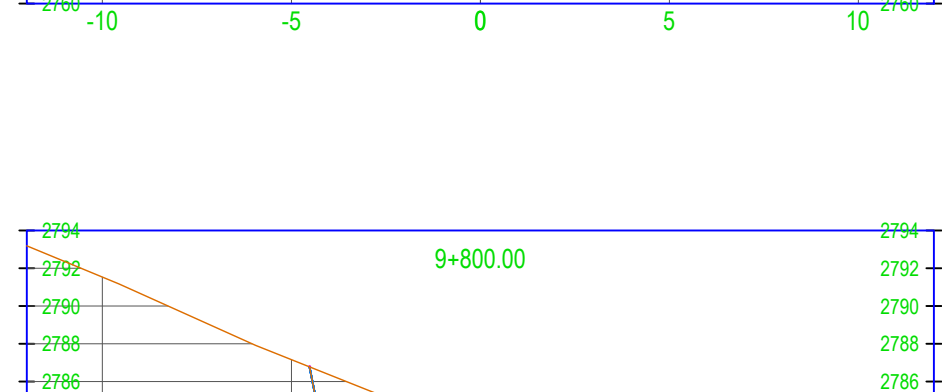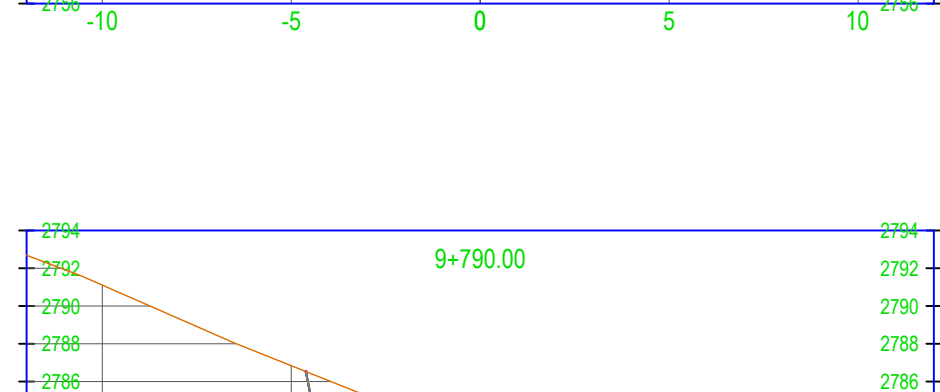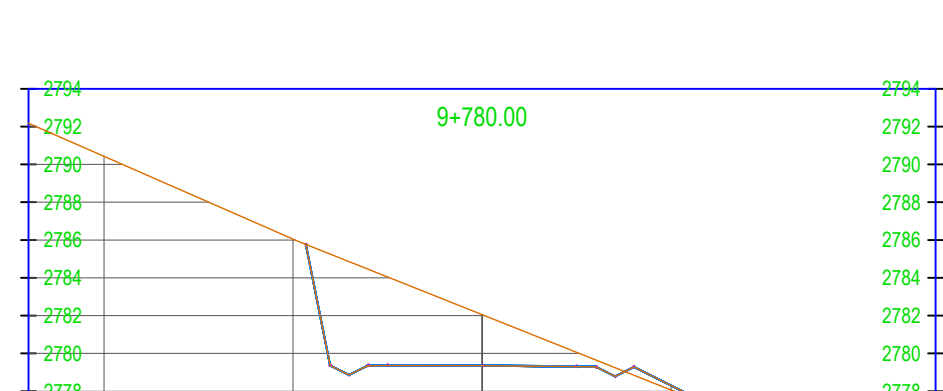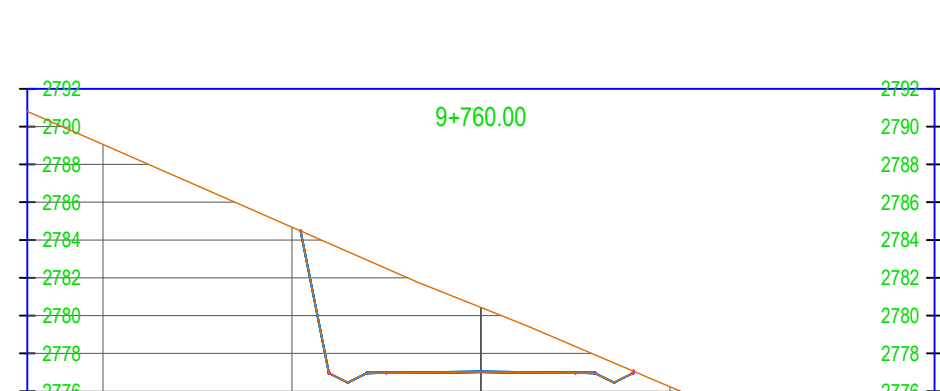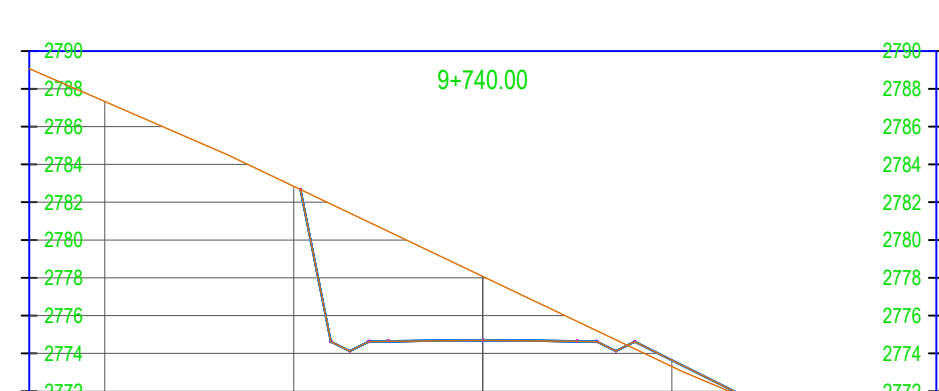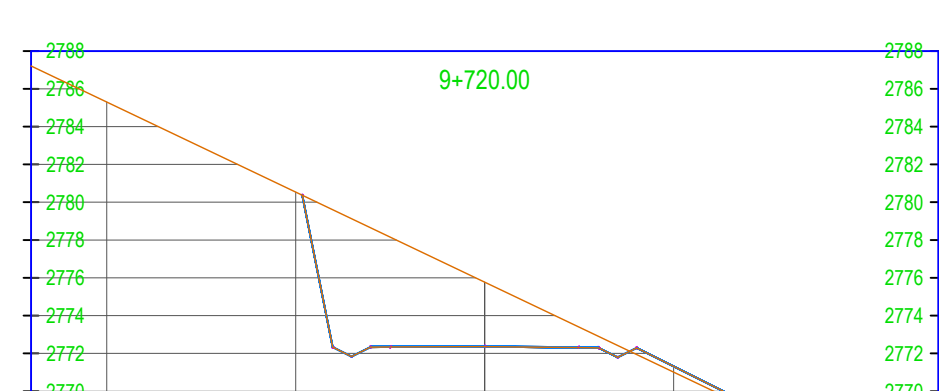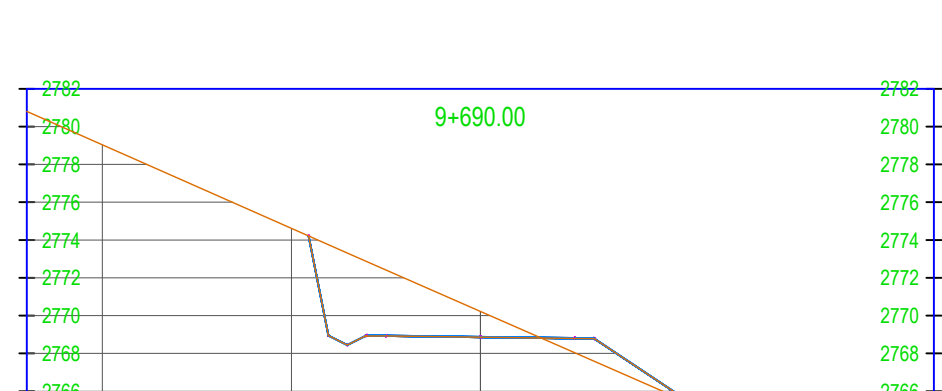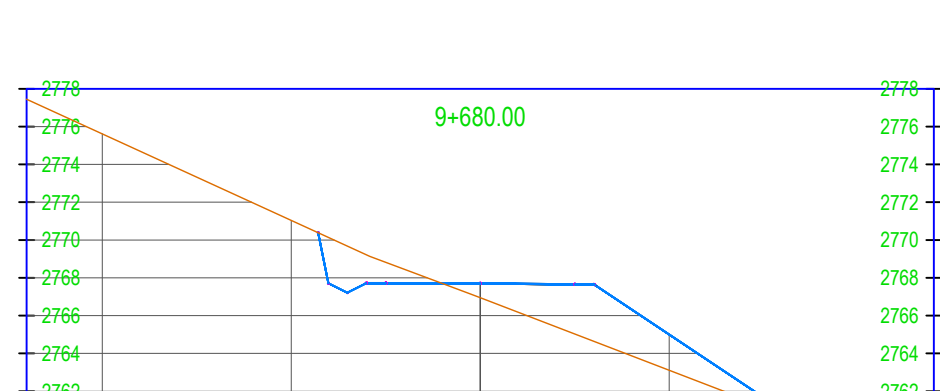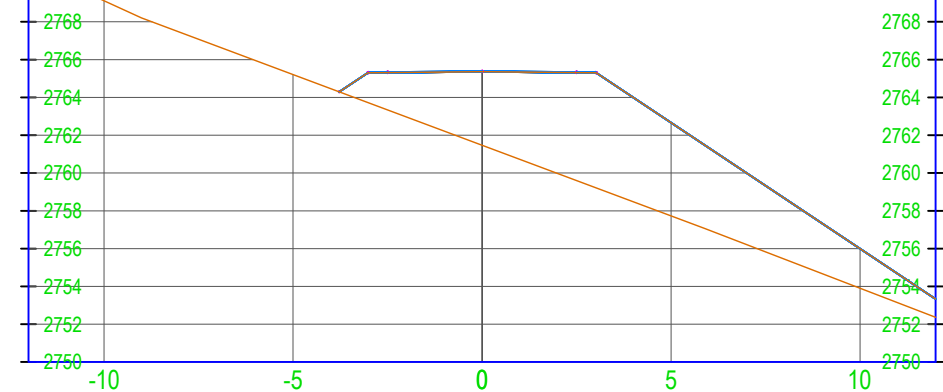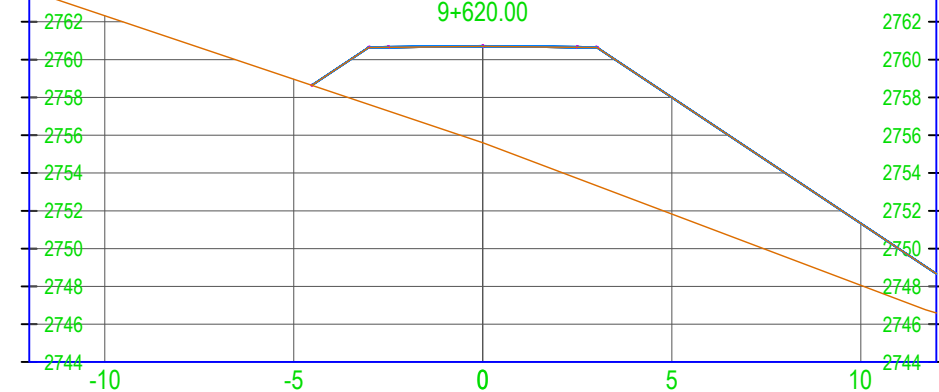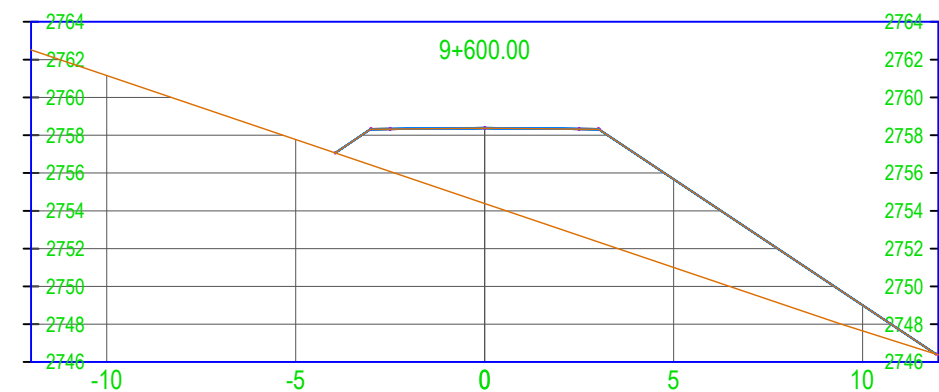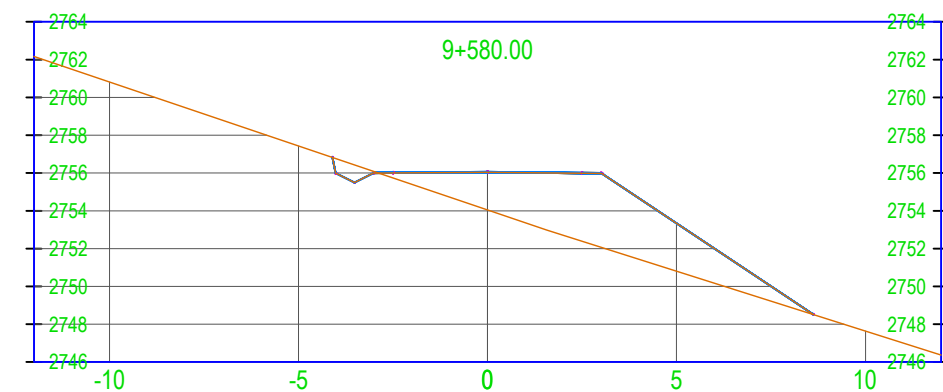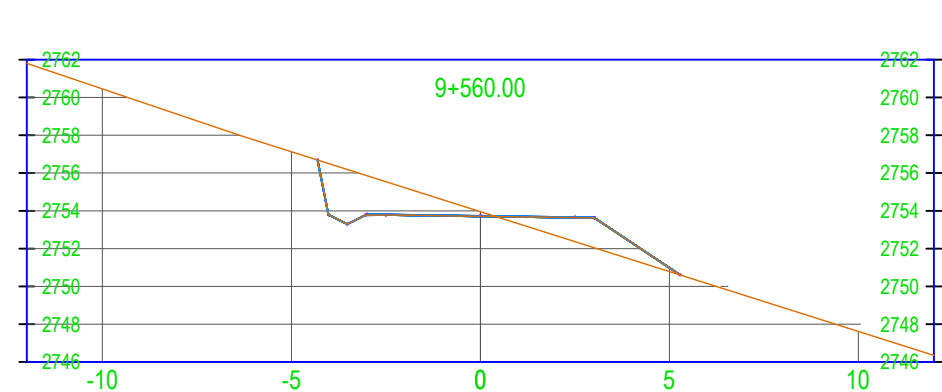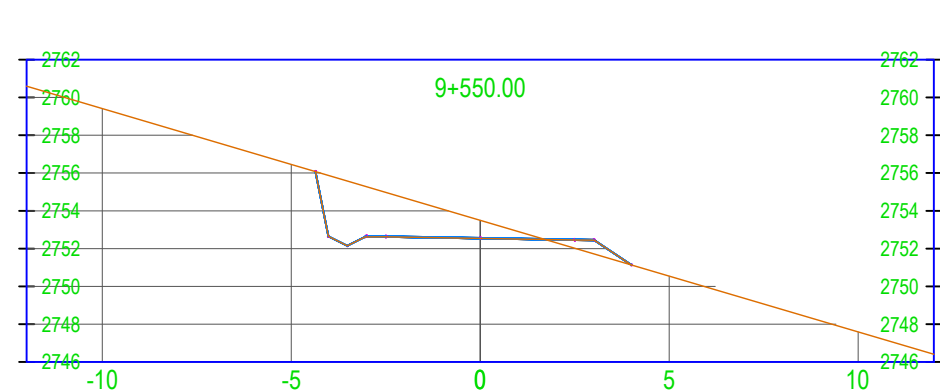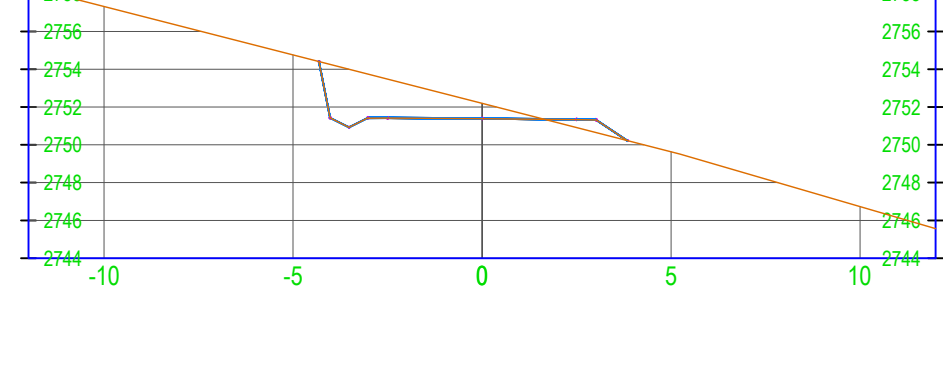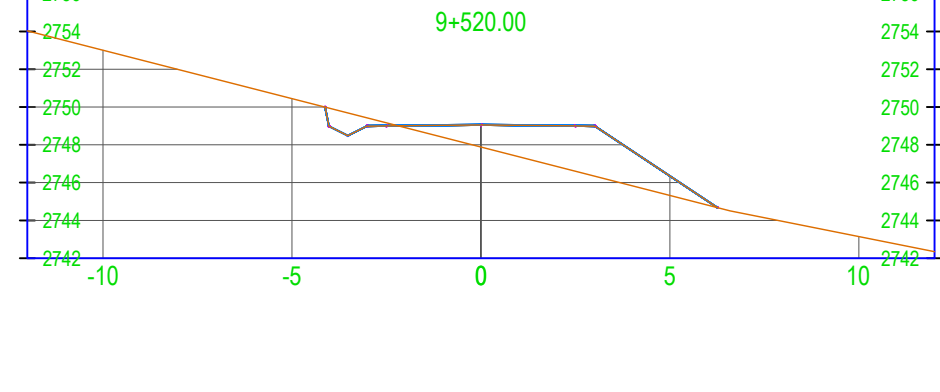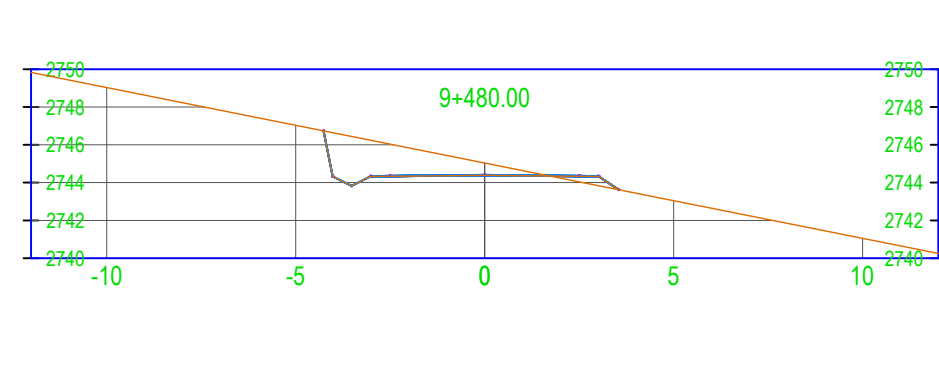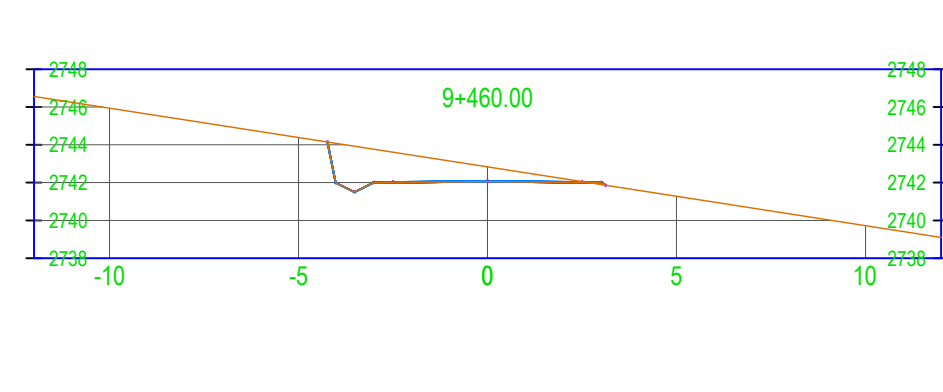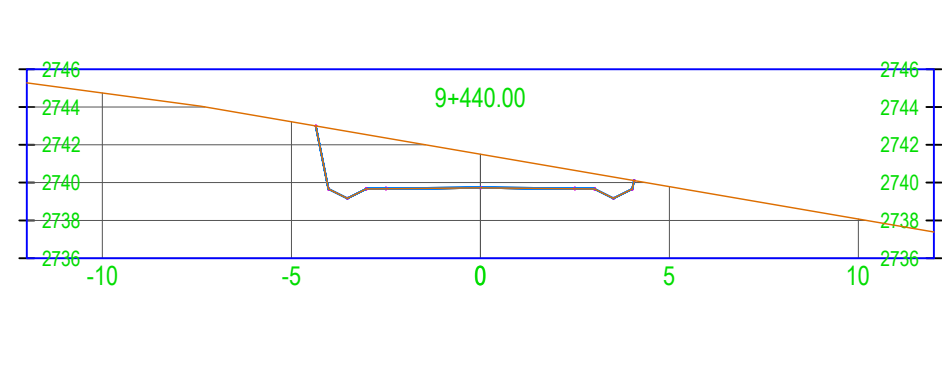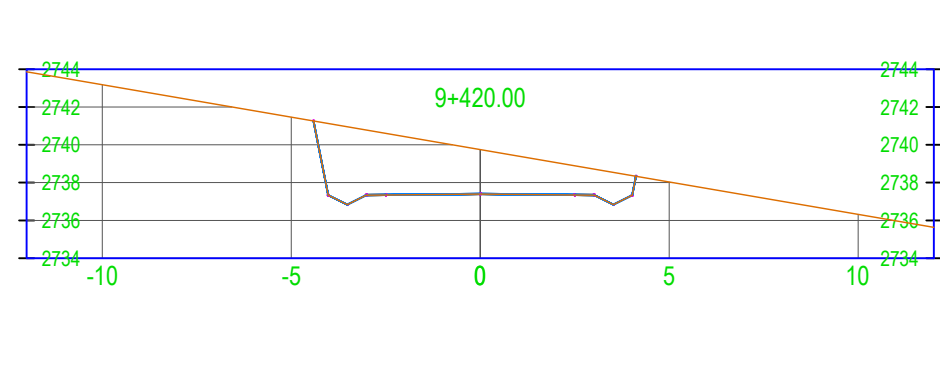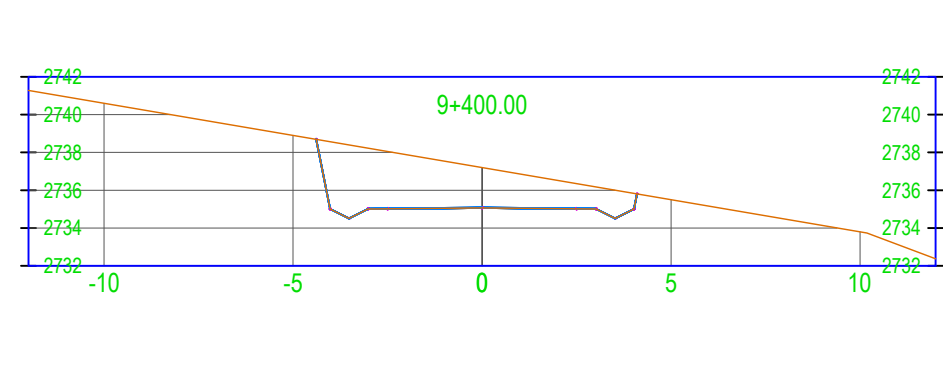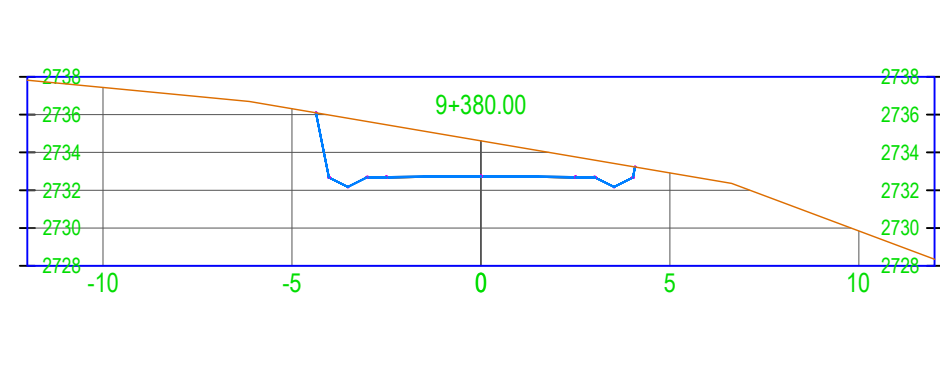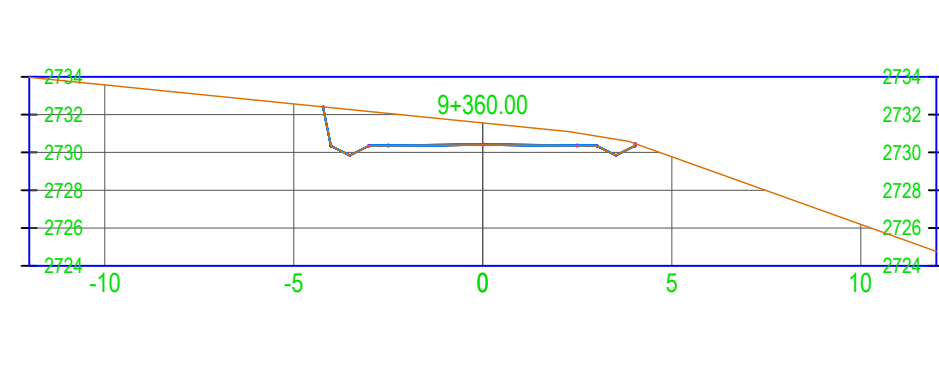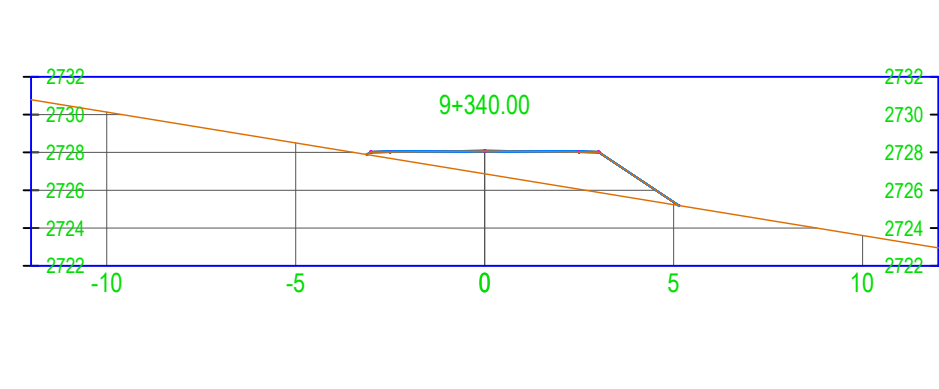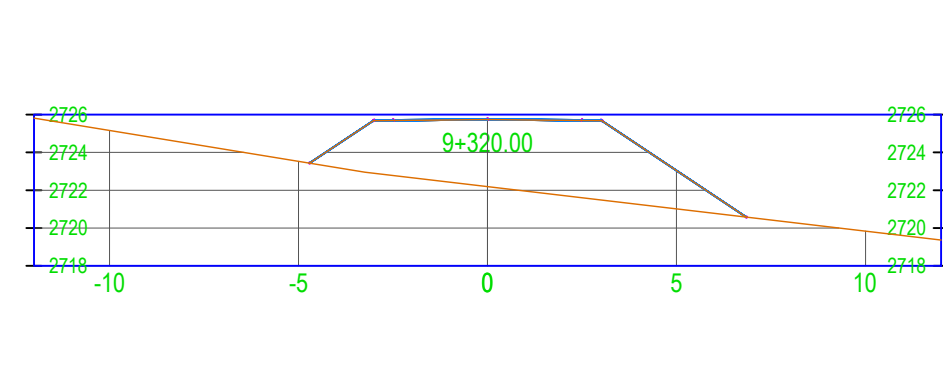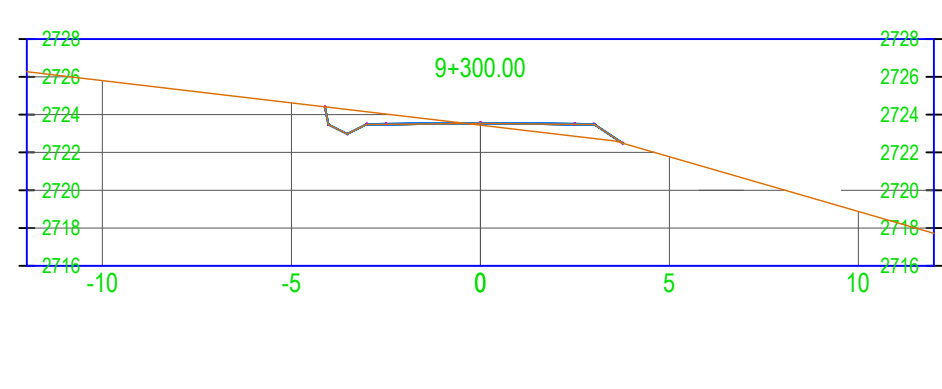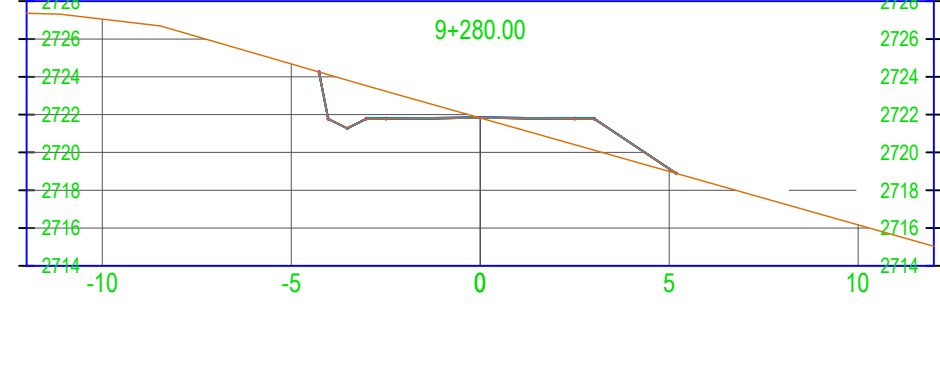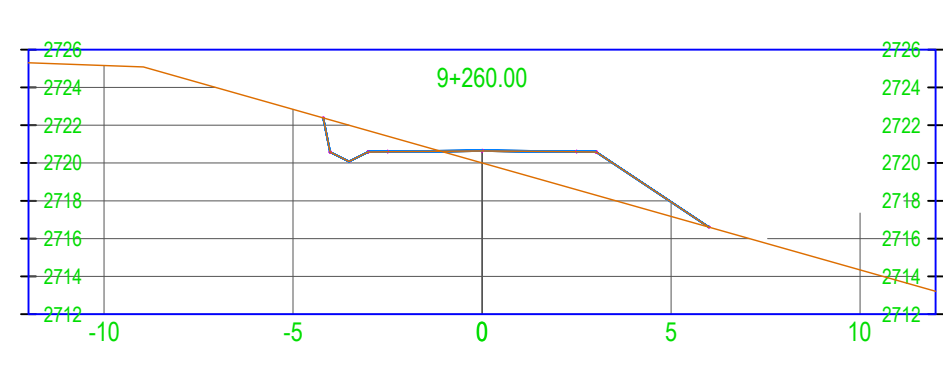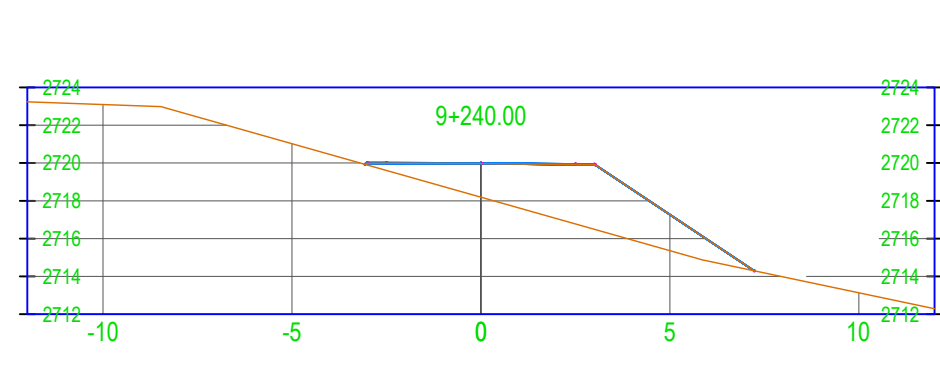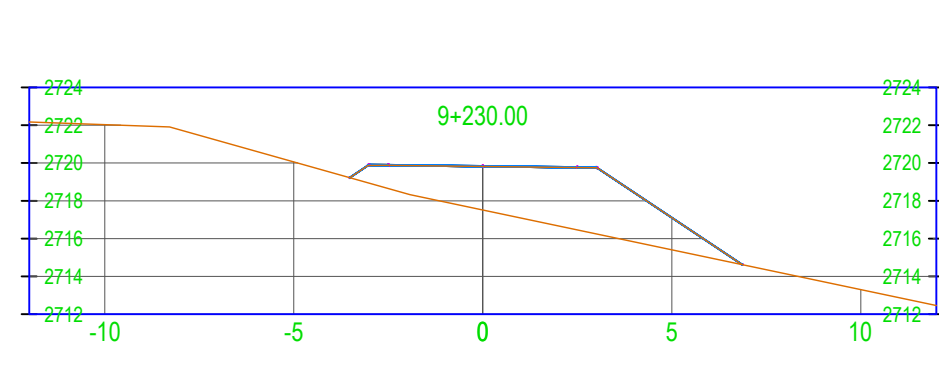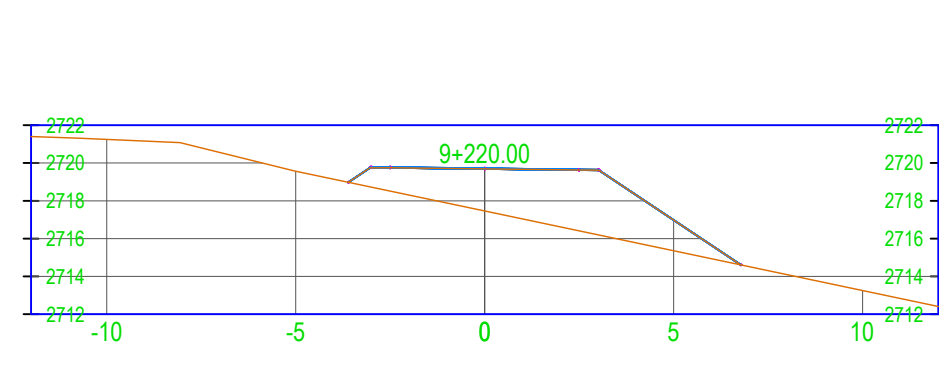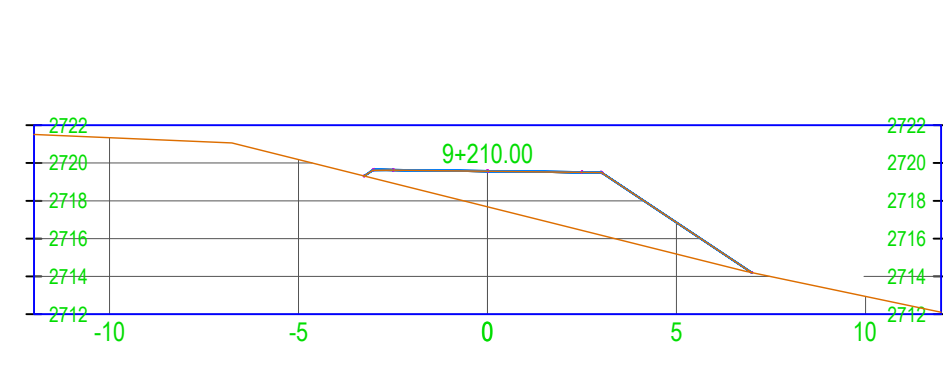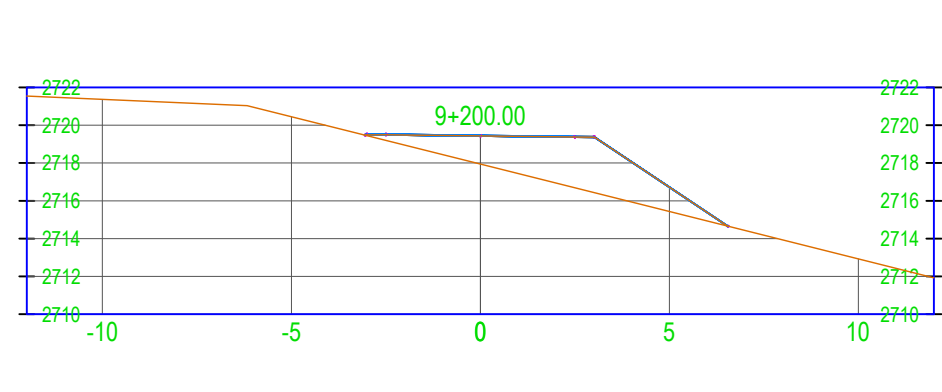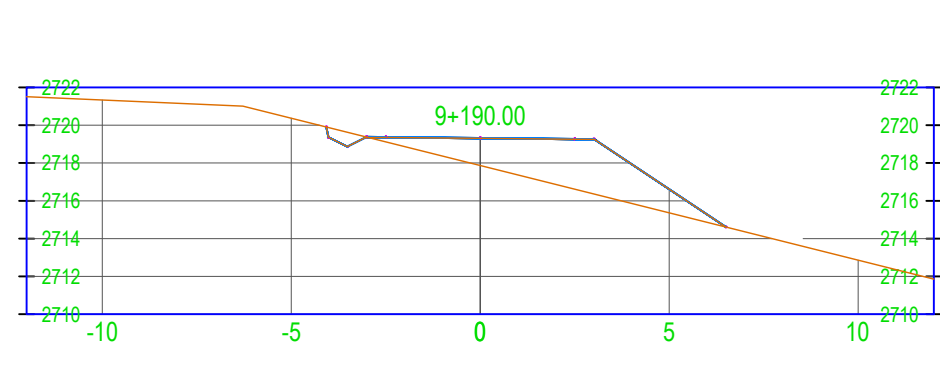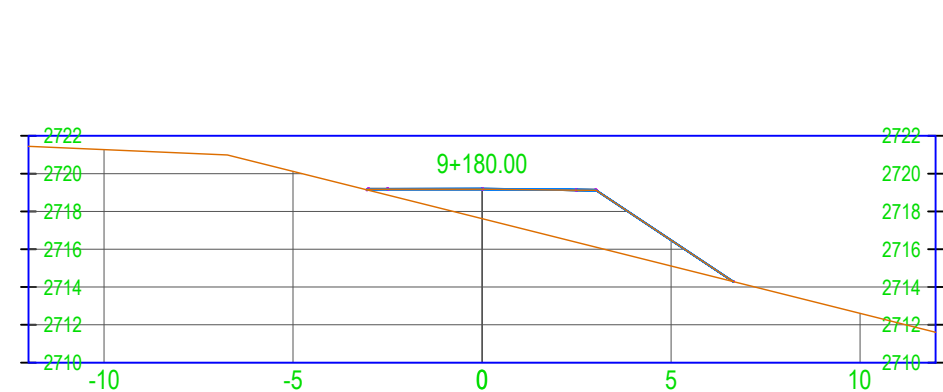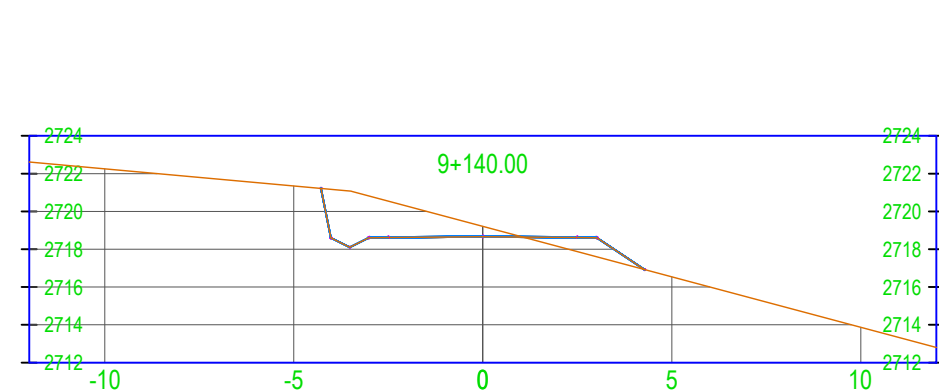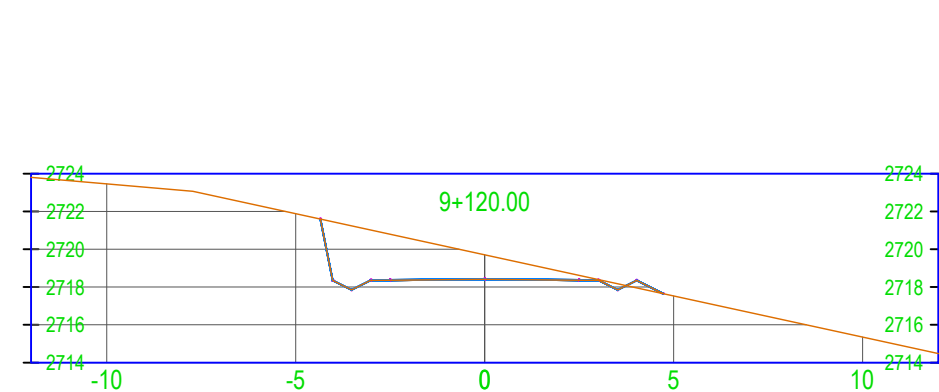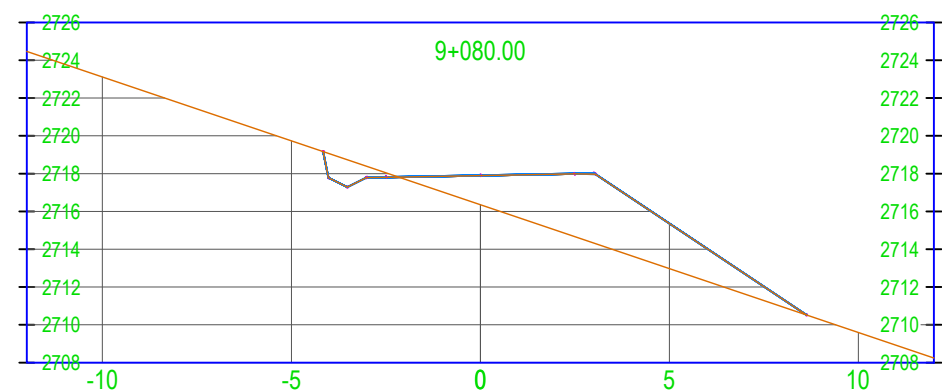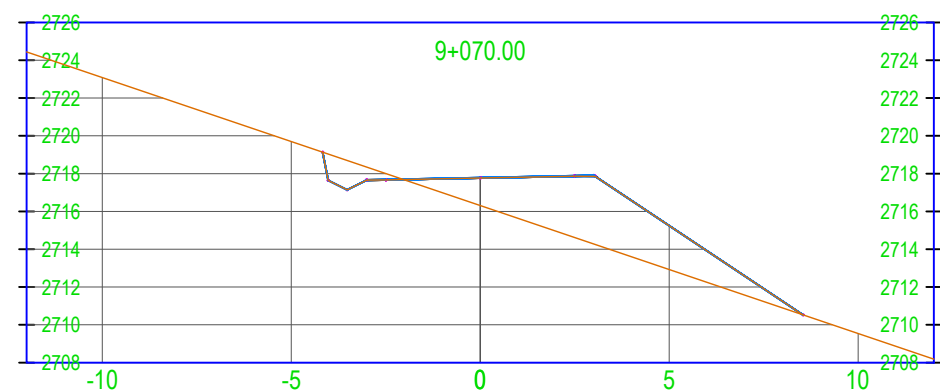

UNIVERSIDAD AUTONOMA JUAN MISAEL SARACHO

FACULTAD DE CIENCIAS Y TECNOLOGÍA

CARRERA: INGENIERÍA CIVIL

PROYECTO:

Diseño de Ingeniería - APERTURA DEL CAMINO TRAMO "TRANCAS - HUACATA"

CARACTER:

PLANO DE SECCIONES TRANSVERSALES

DOCENTE TUTOR:

ING. Alberto Yurquina

ESTUDIANTE:

MIQUEL ANDRES WAYAR LOZA

FECHA:













































OCTUBRE - 2020

ESCALA:

1:200

Nº DE PLANO

10/13

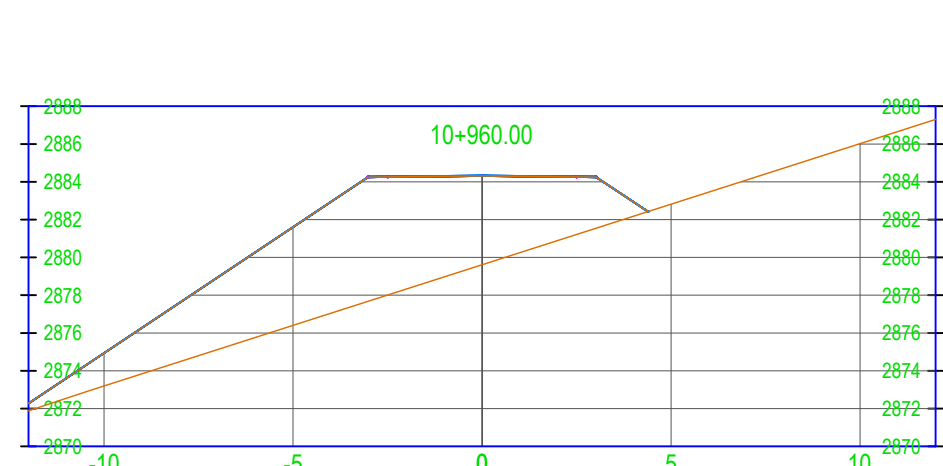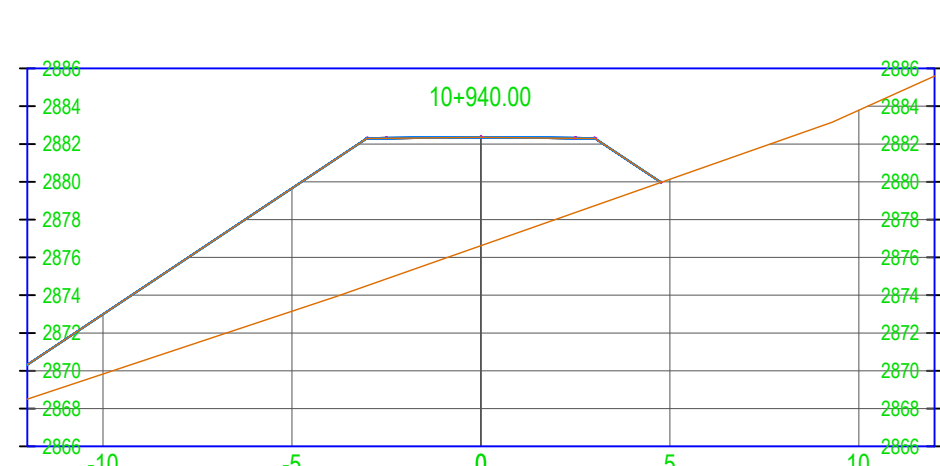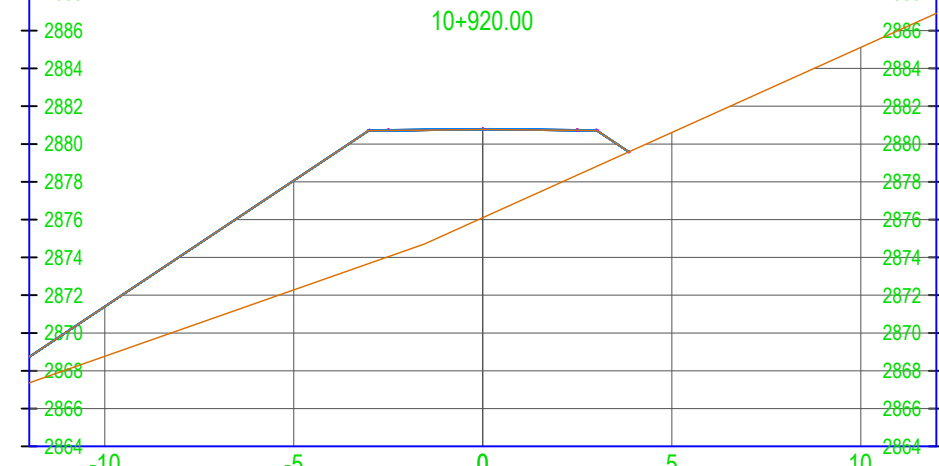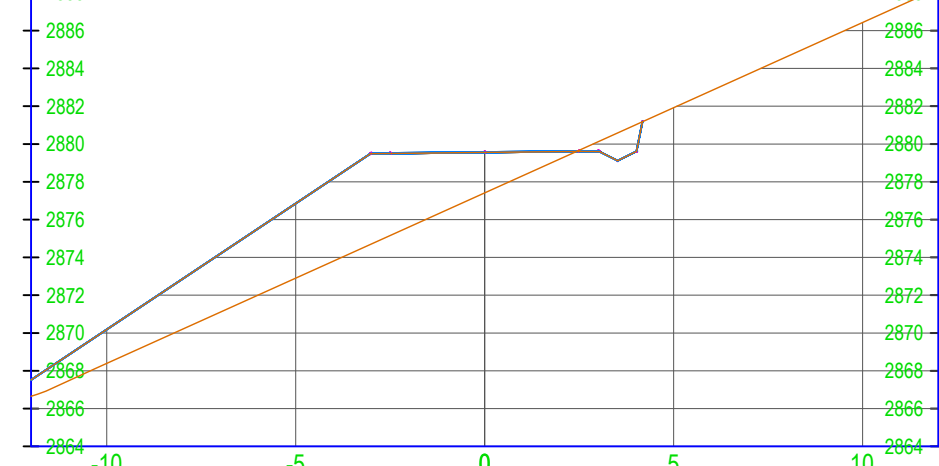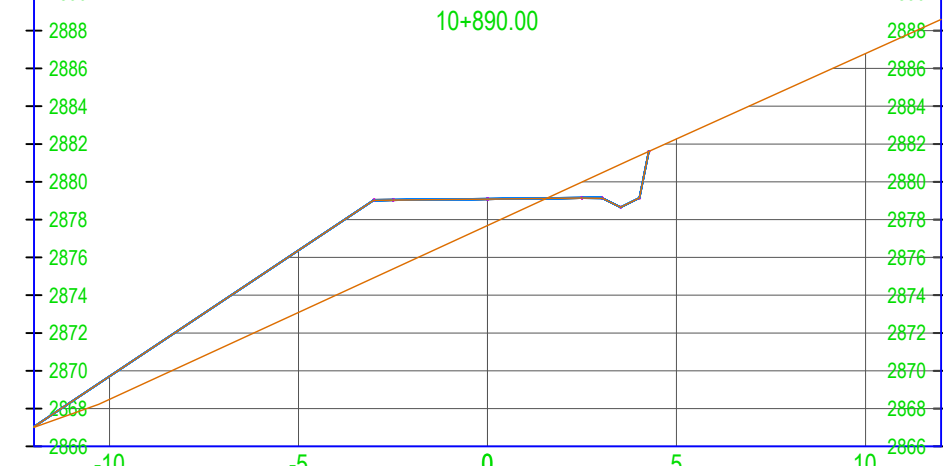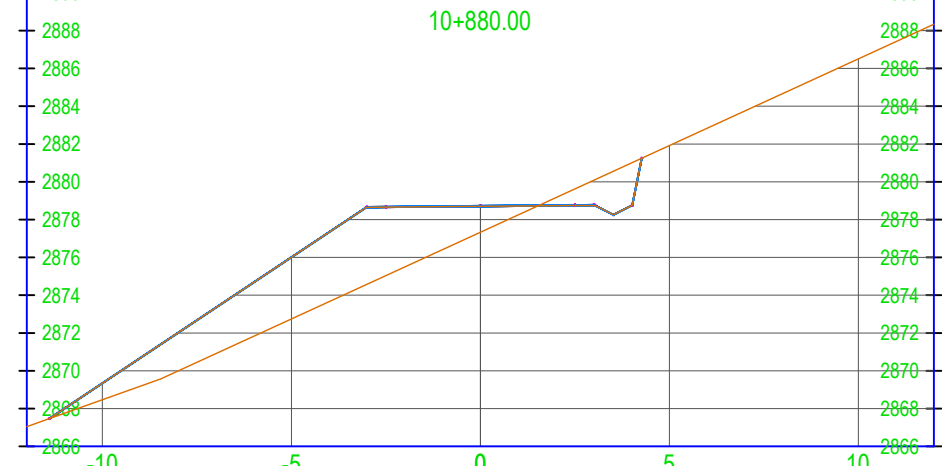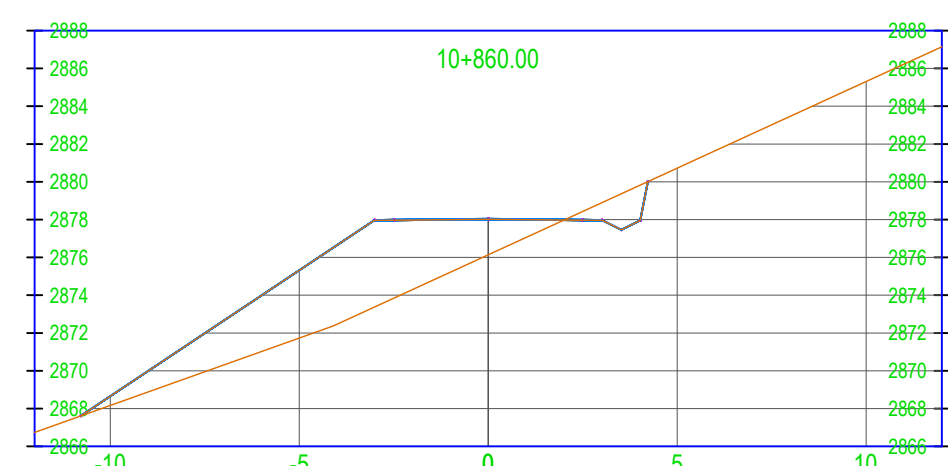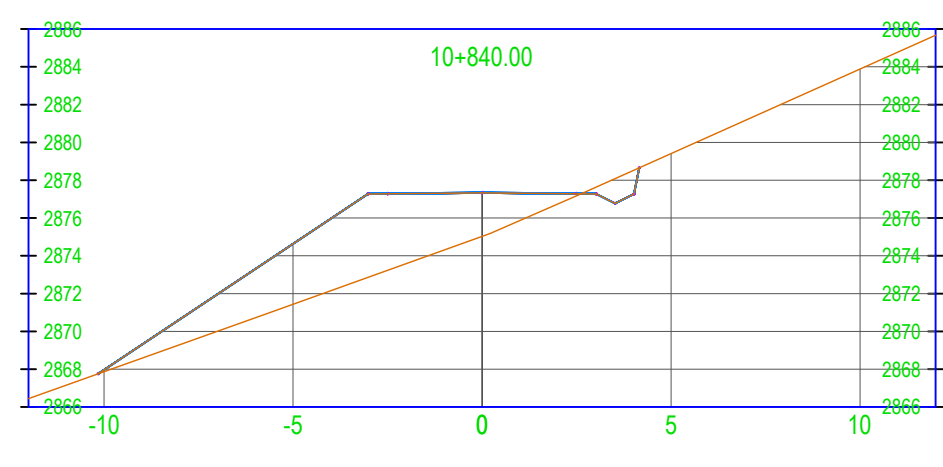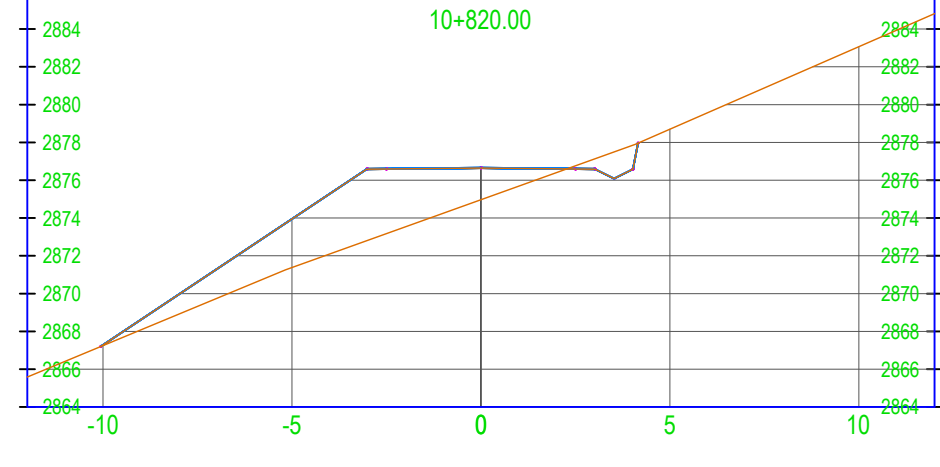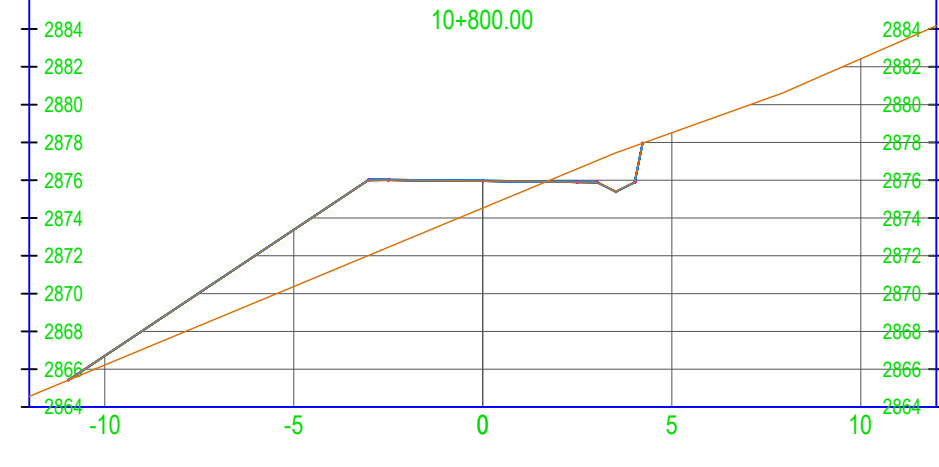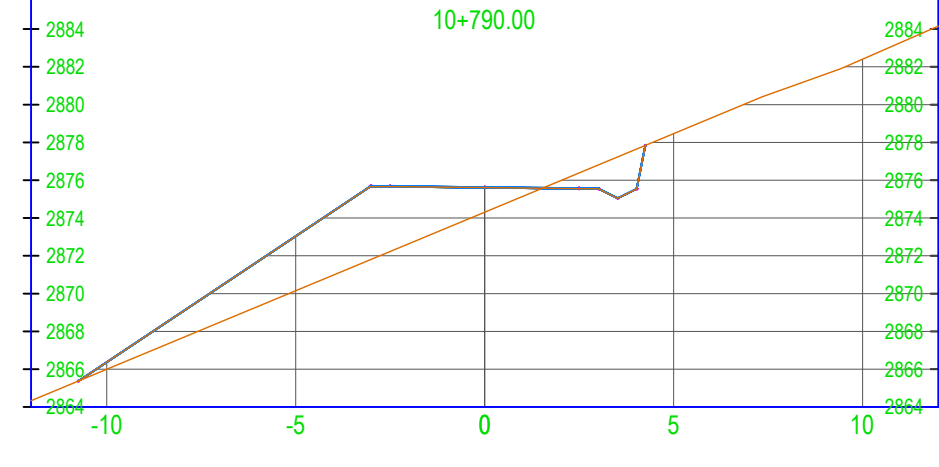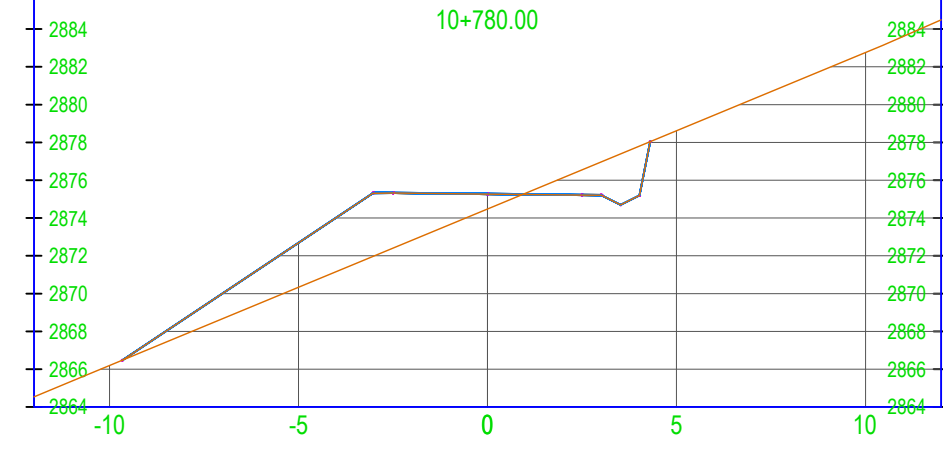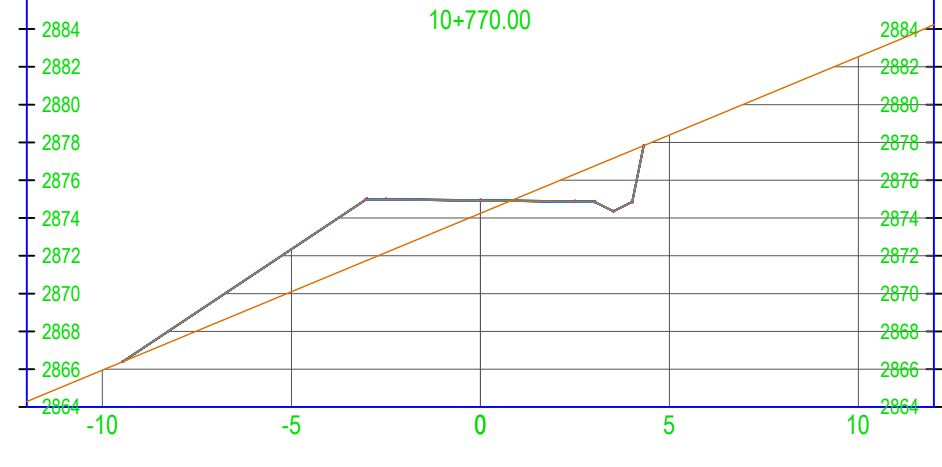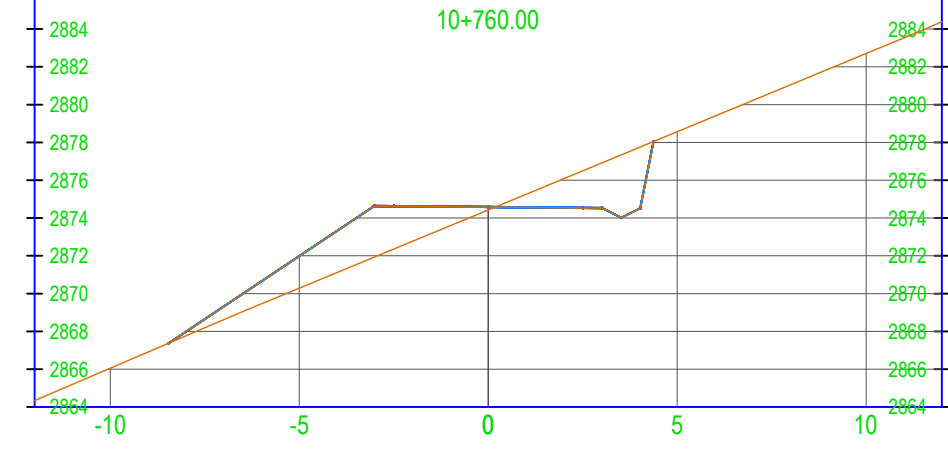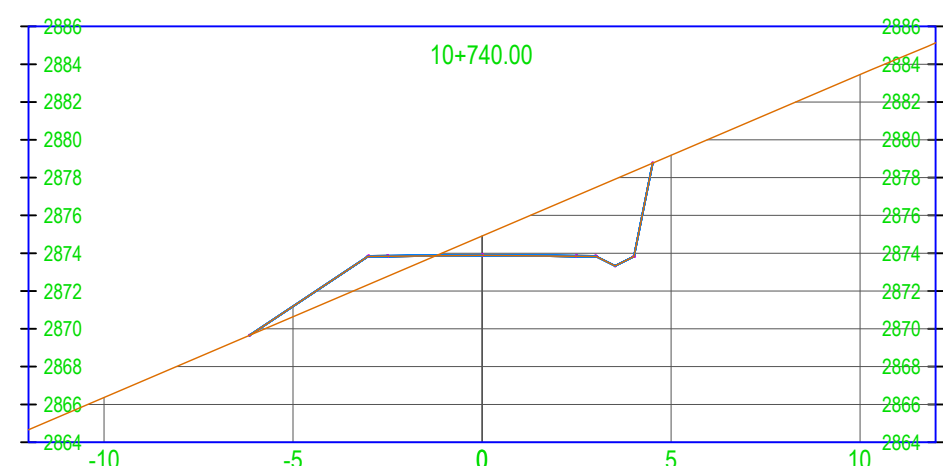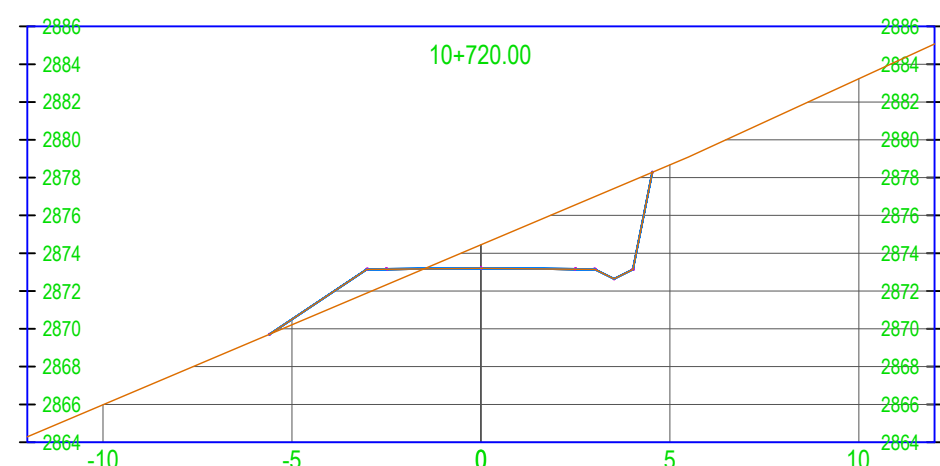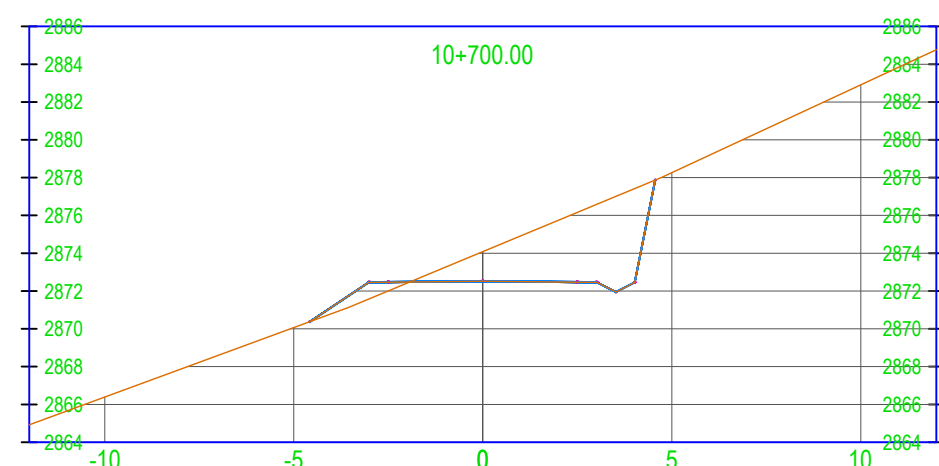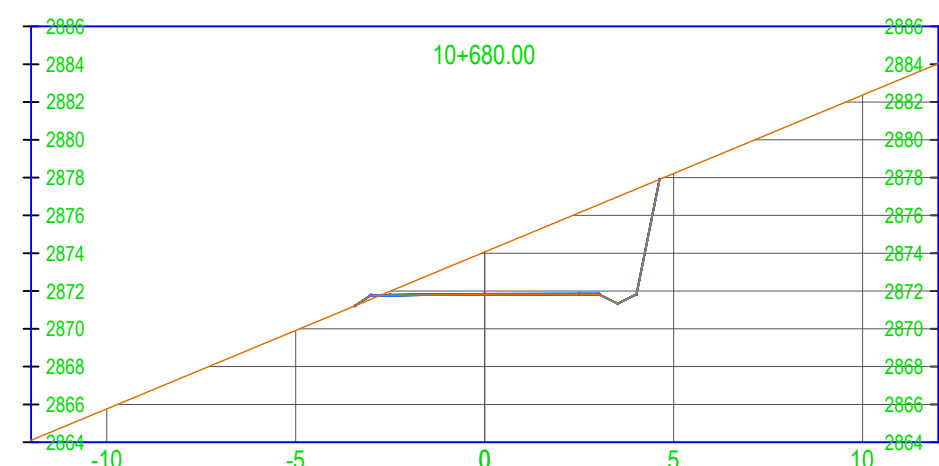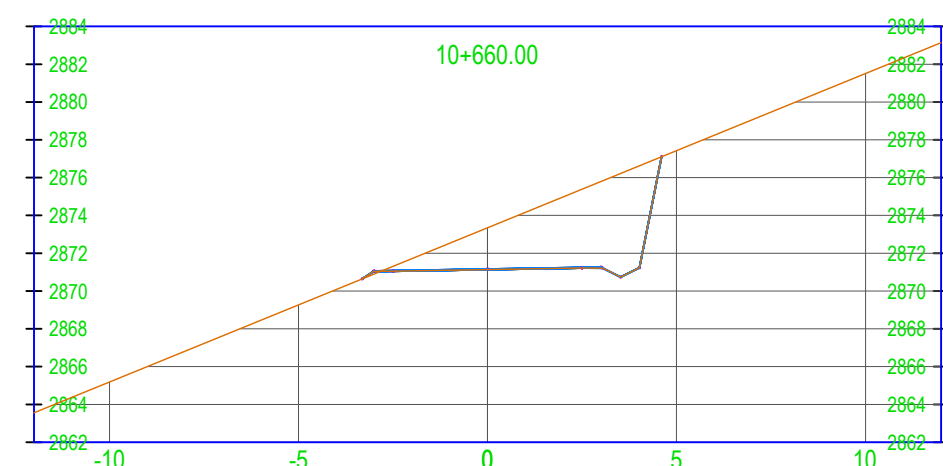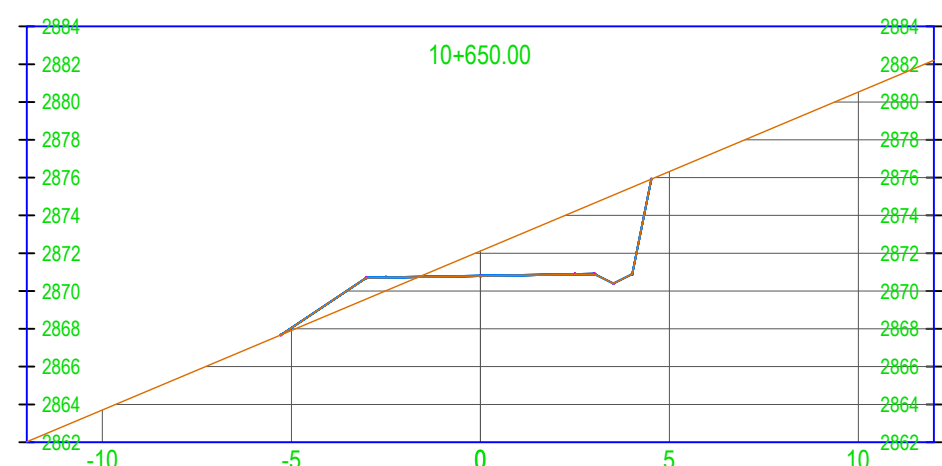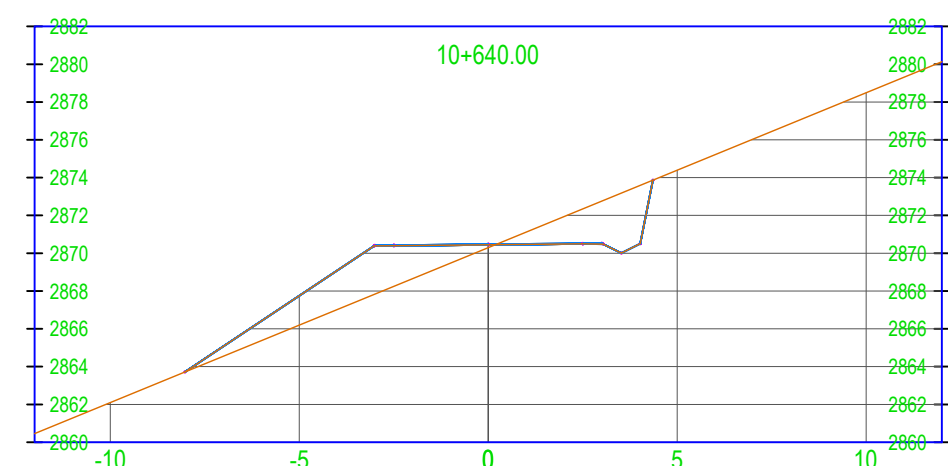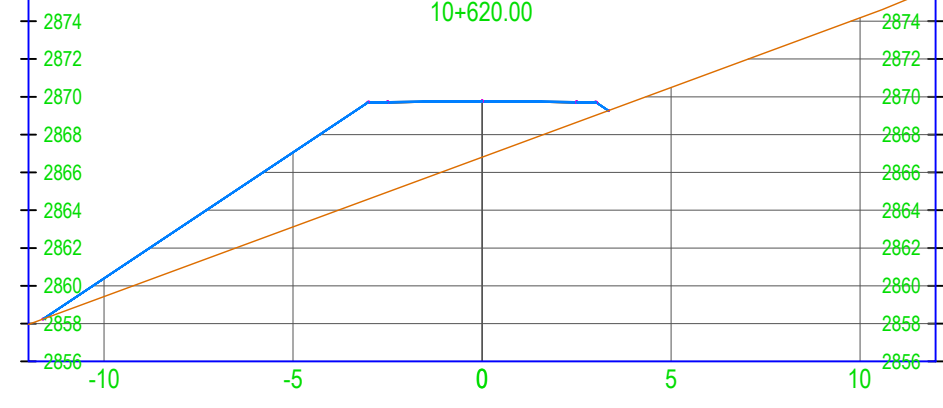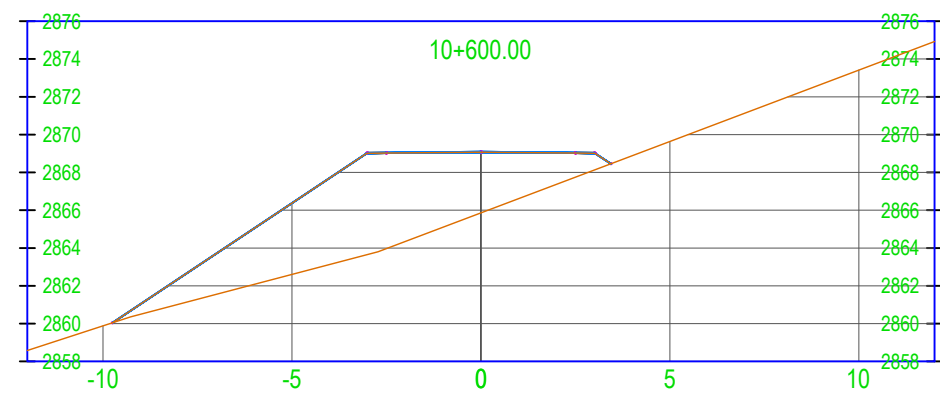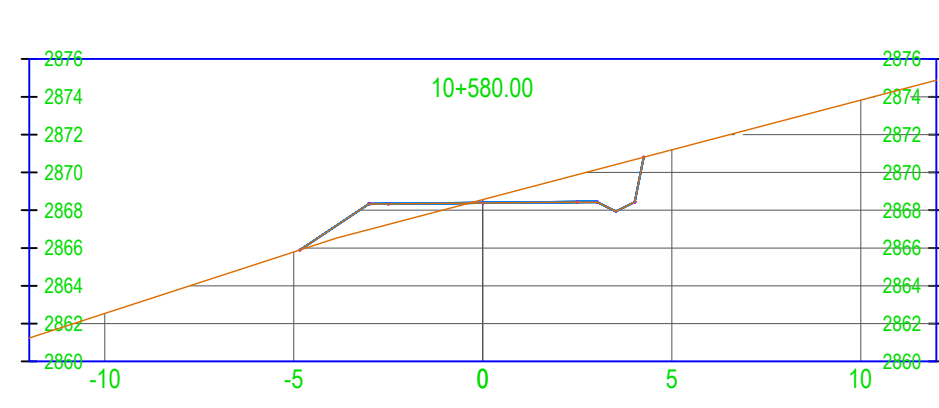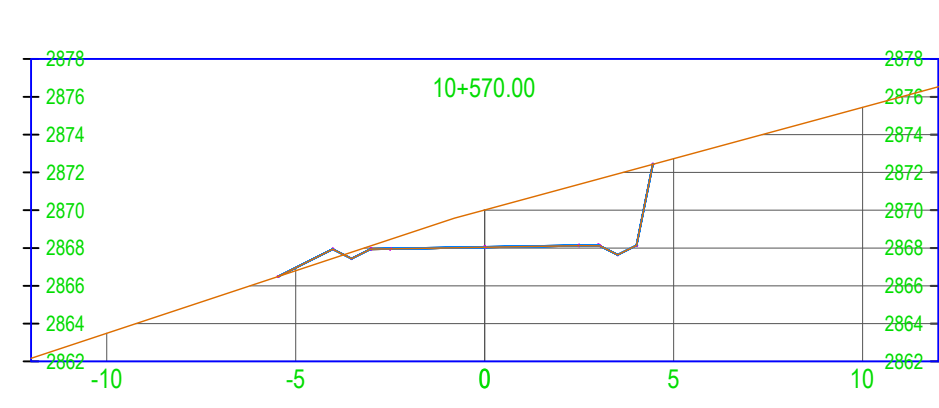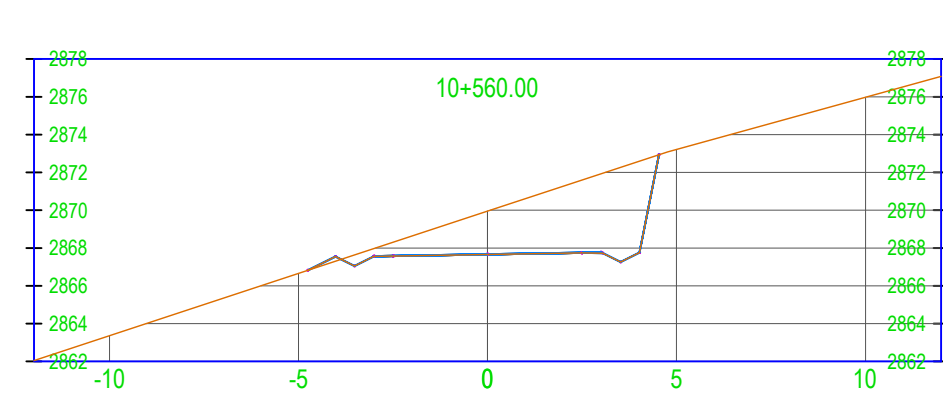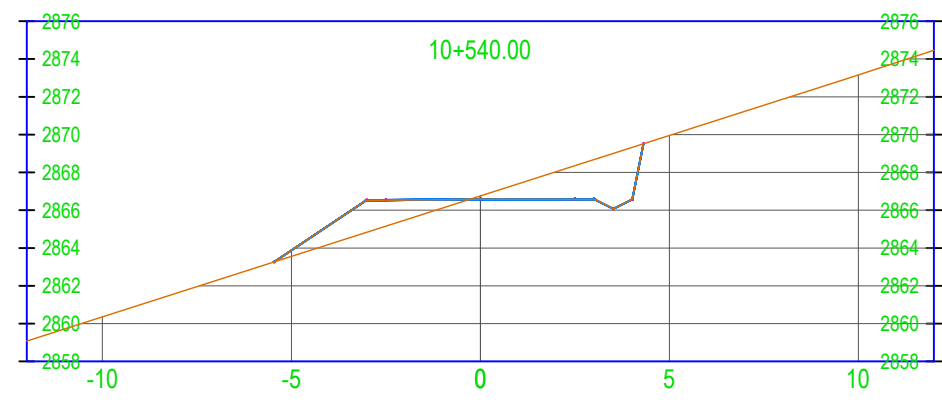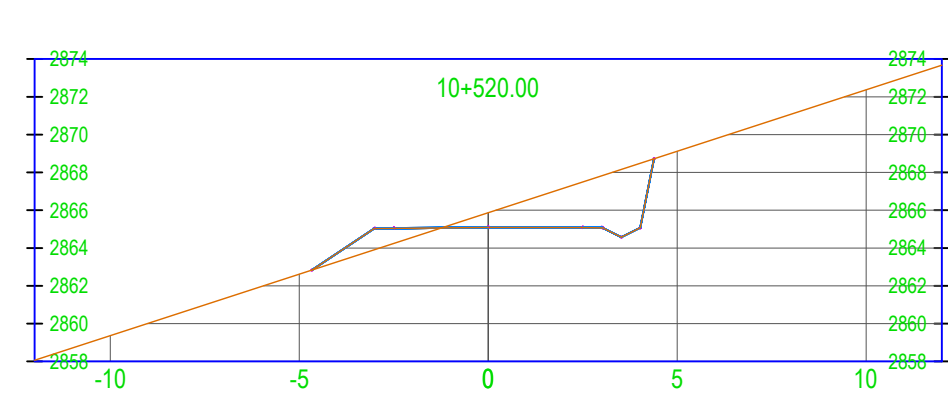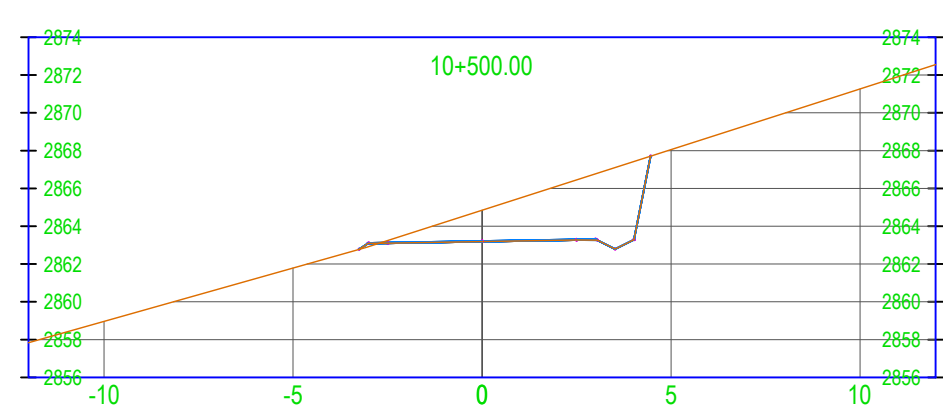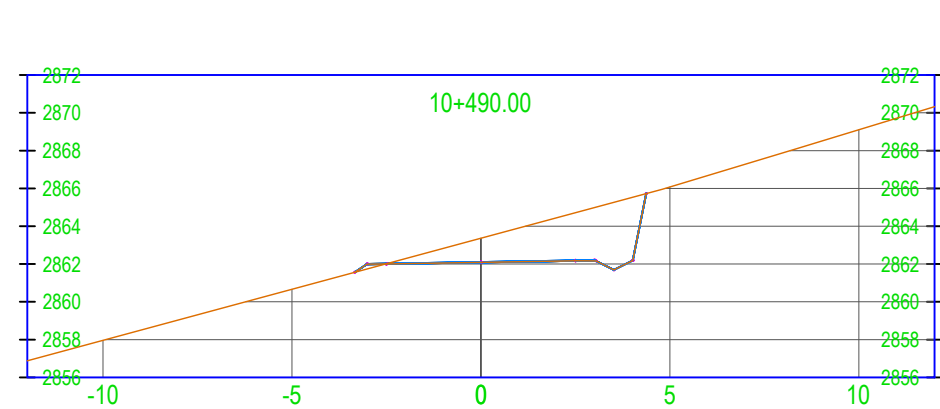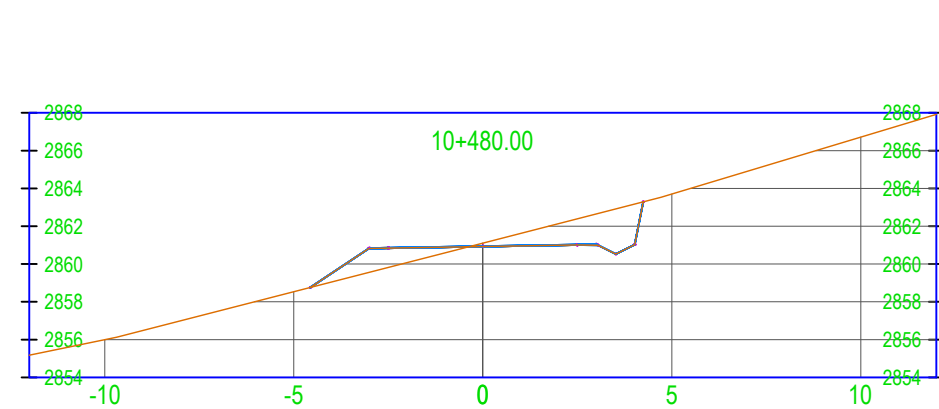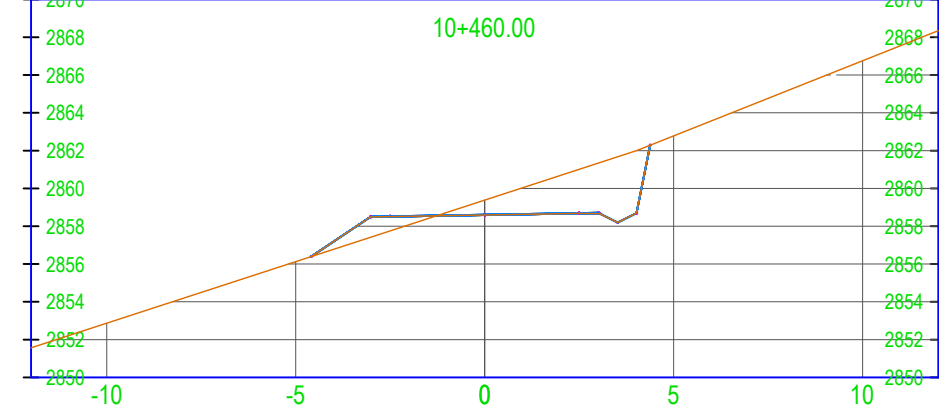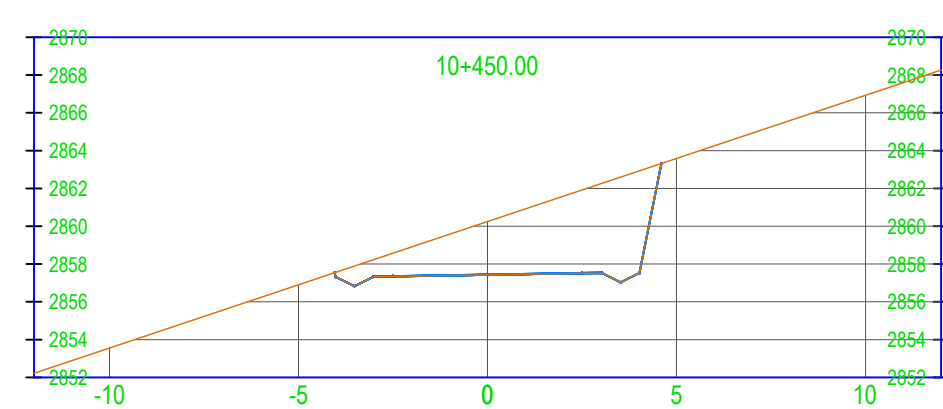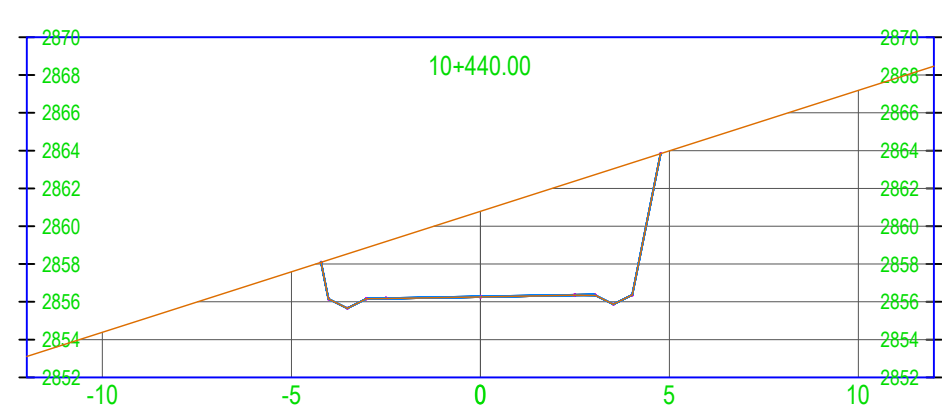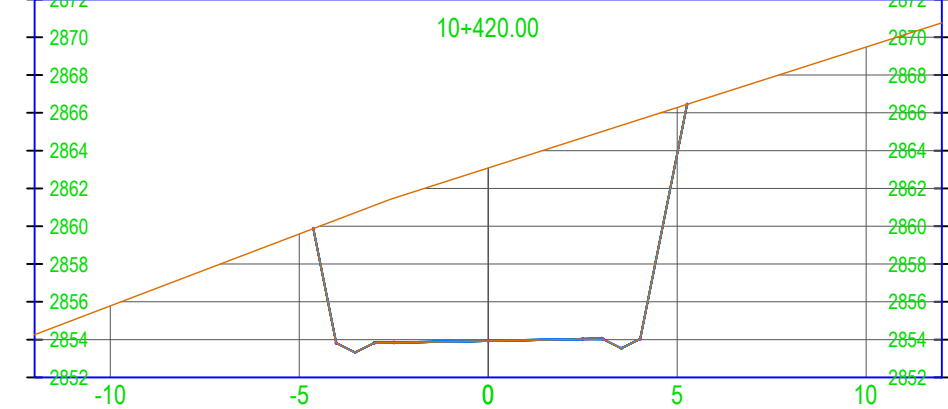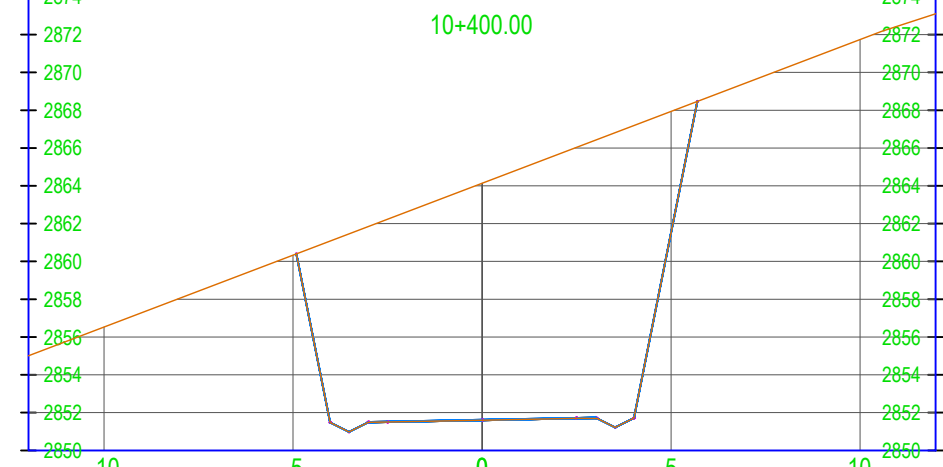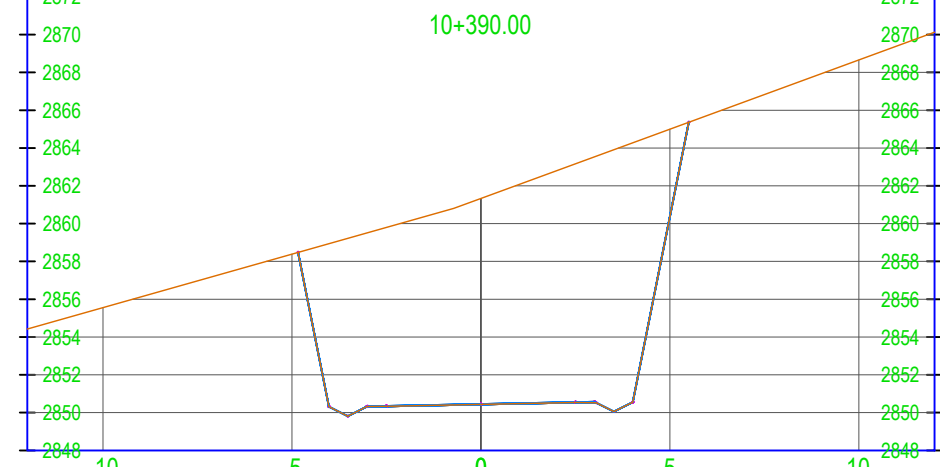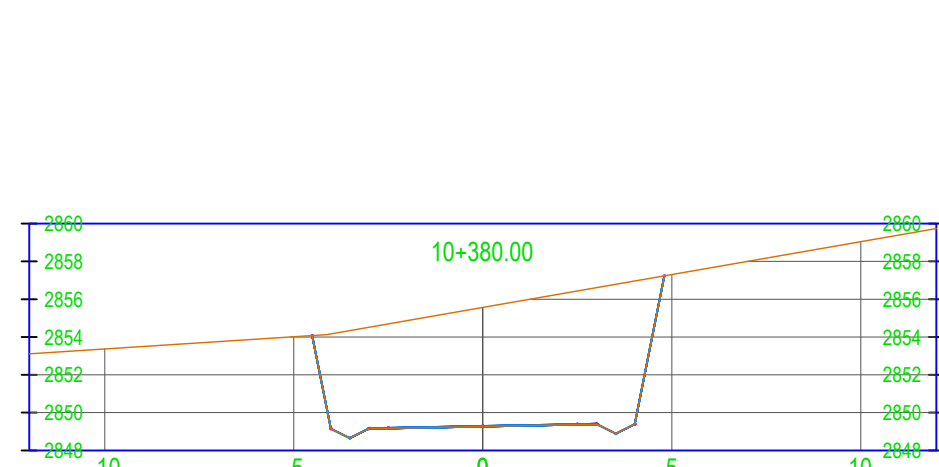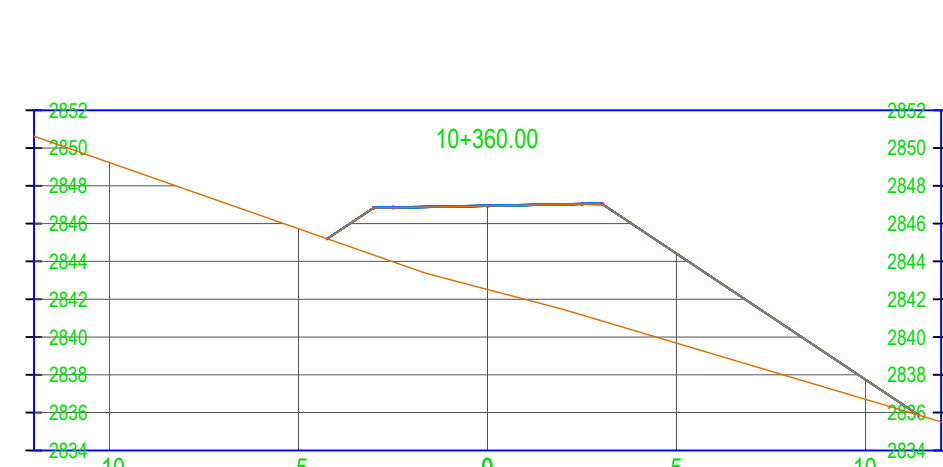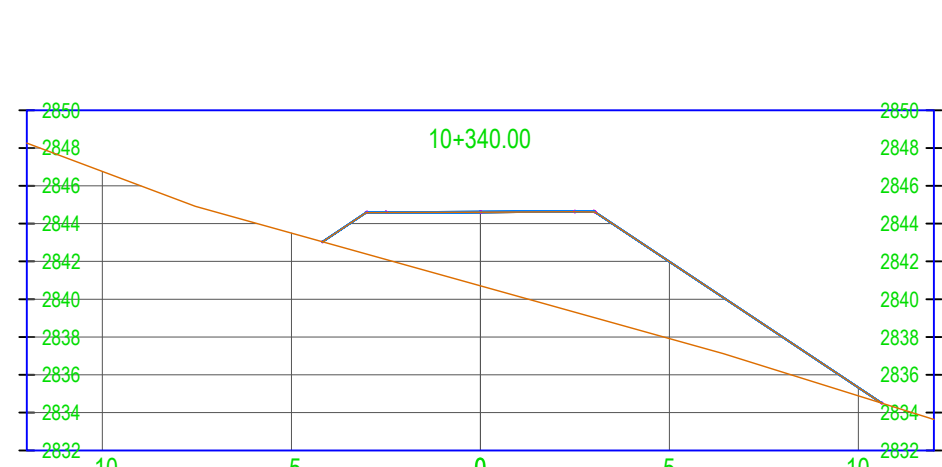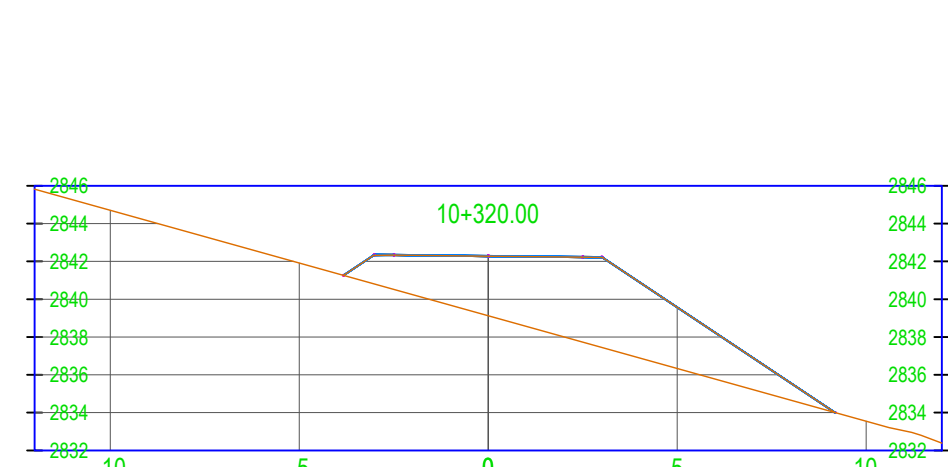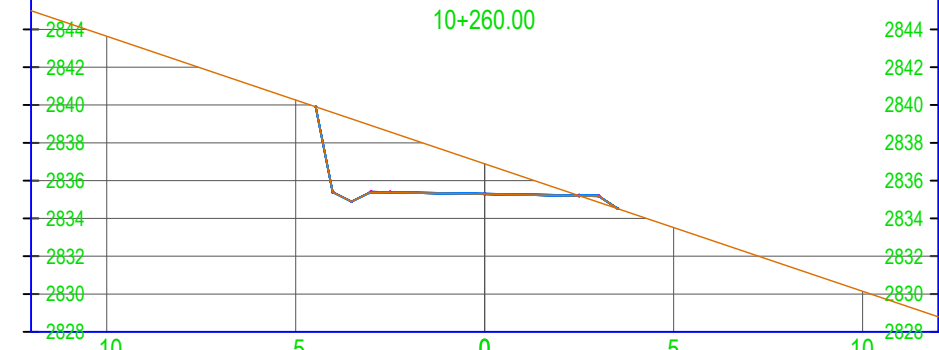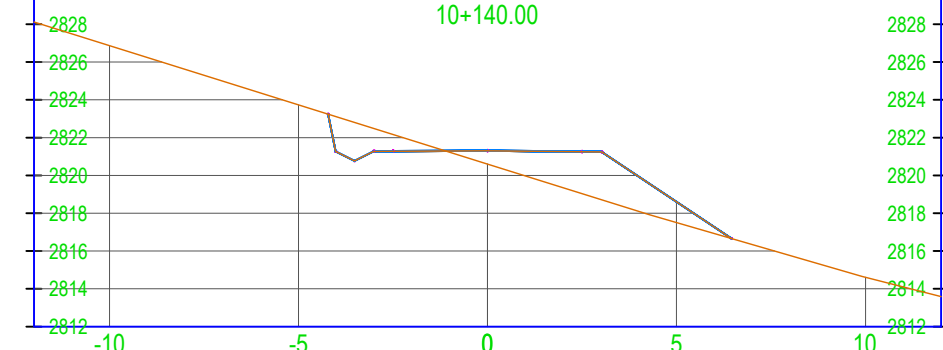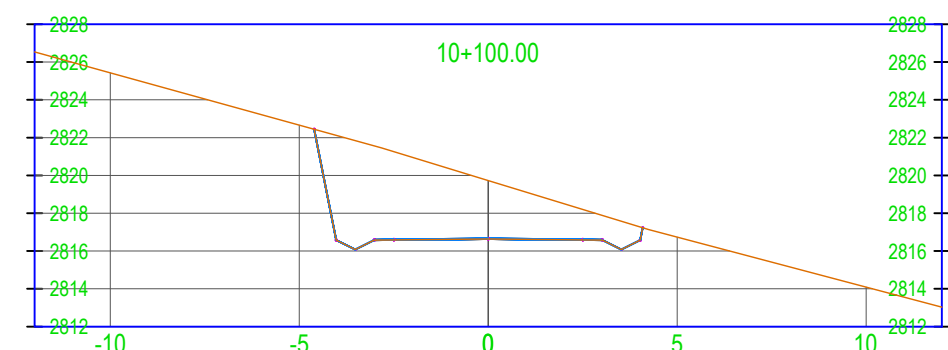

UNIVERSIDAD AUTONOMA JUAN MISAEL SARACHO

FACULTAD DE CIENCIAS Y TECNOLOGÍA

CARRERA: INGENIERÍA CIVIL

PROYECTO:

Diseño de Ingeniería - APERTURA DEL CAMINO TRAMO "TRANCAS - HUACATA"

CARACTER:

PLANO DE SECCIONES TRANSVERSALES

DOCENTE TUTOR:

ING. Alberto Yurquina

ESTUDIANTE:

MIGUEL ANDRES WAYAR LOZA

FECHA:




























































OCTUBRE - 2020

ESCALA:

1:200

Nº DE PLANO

11/13

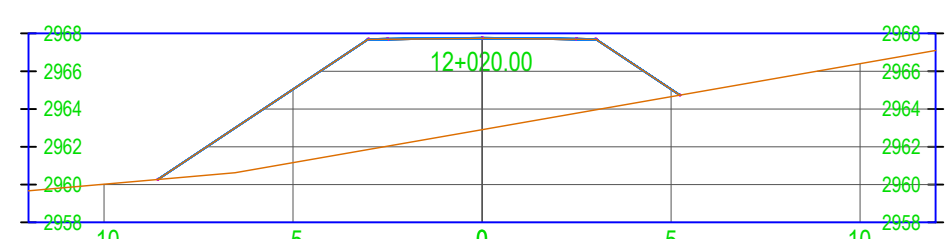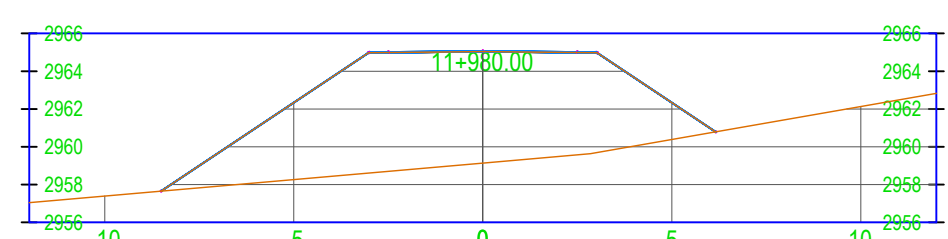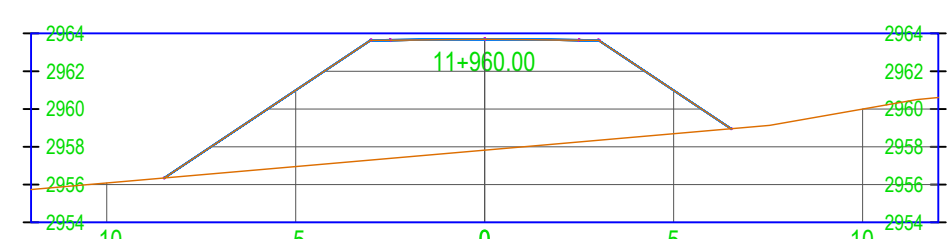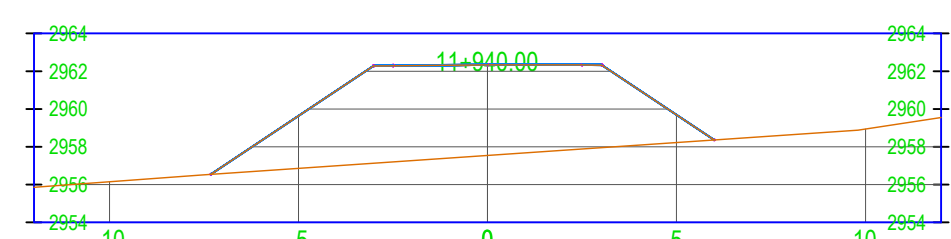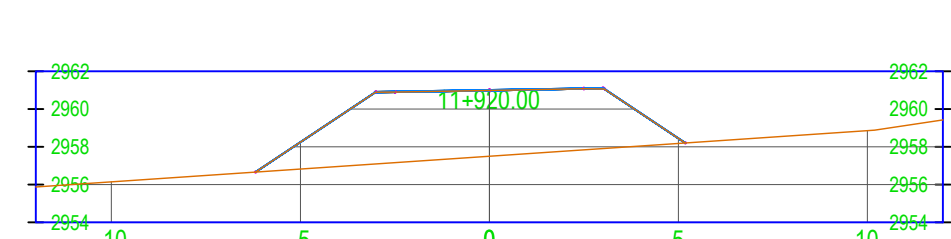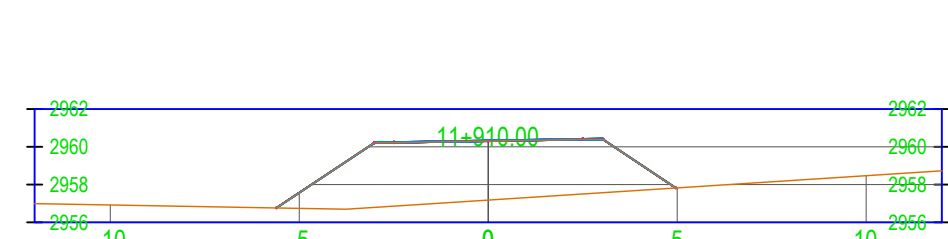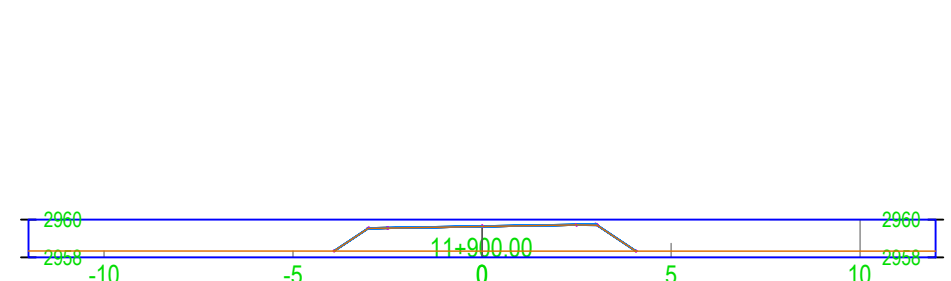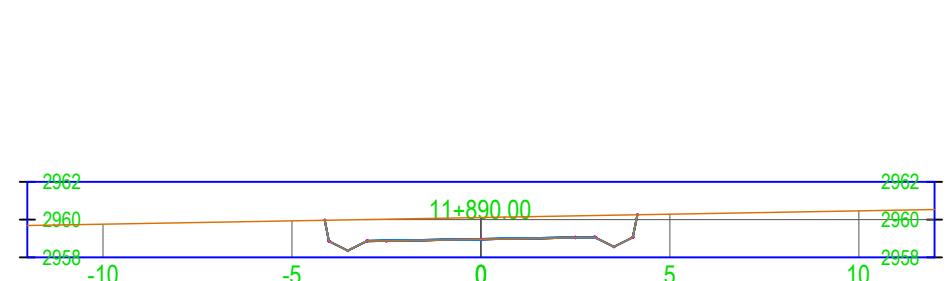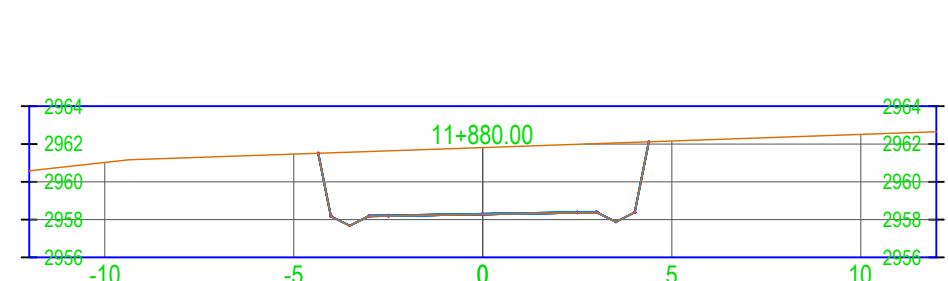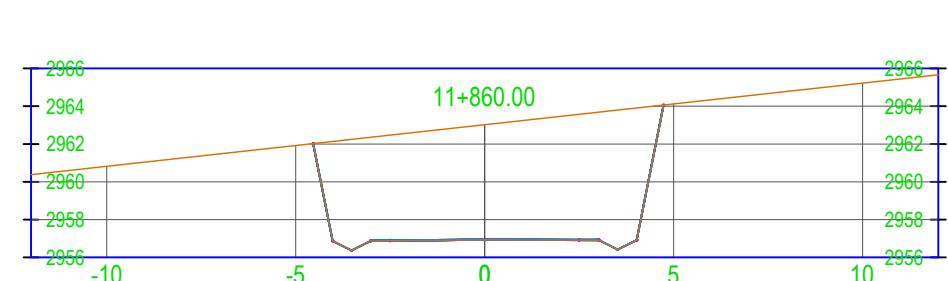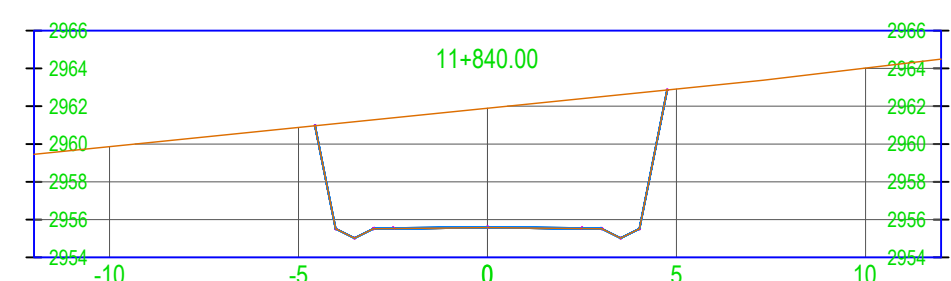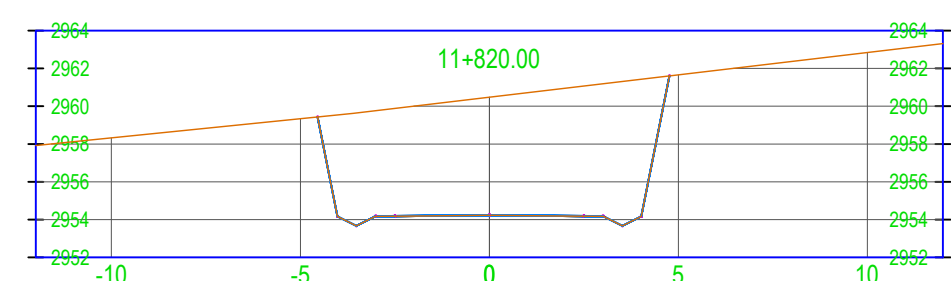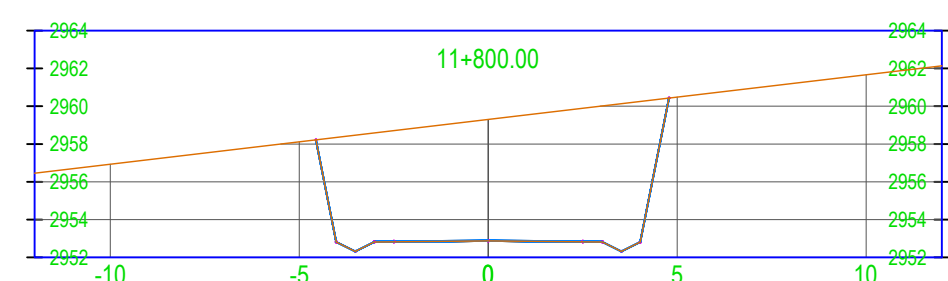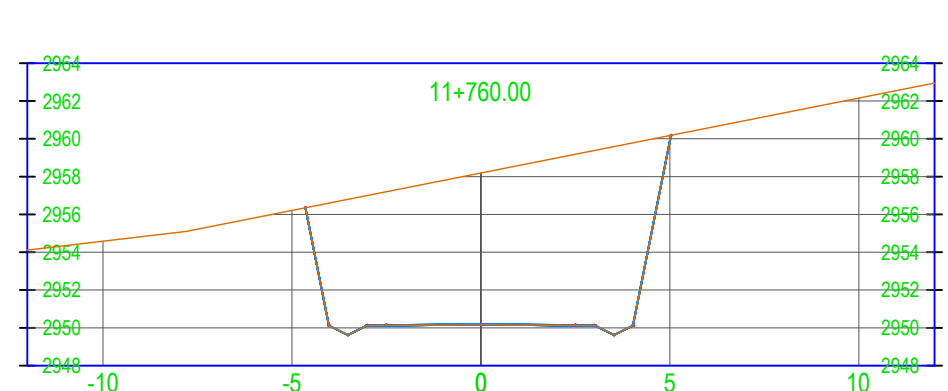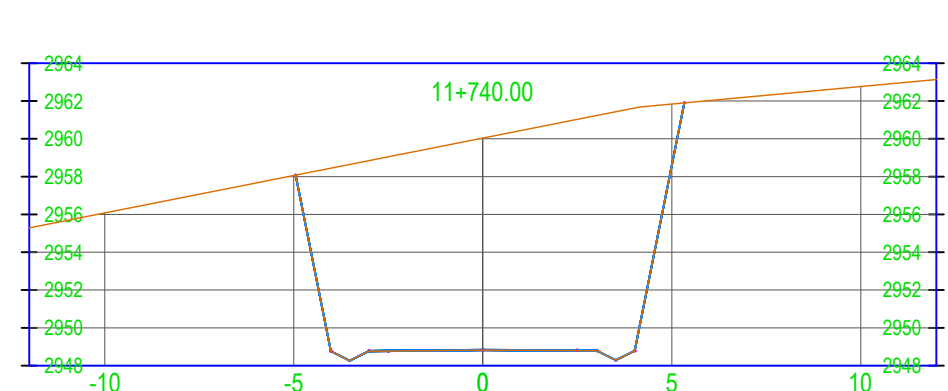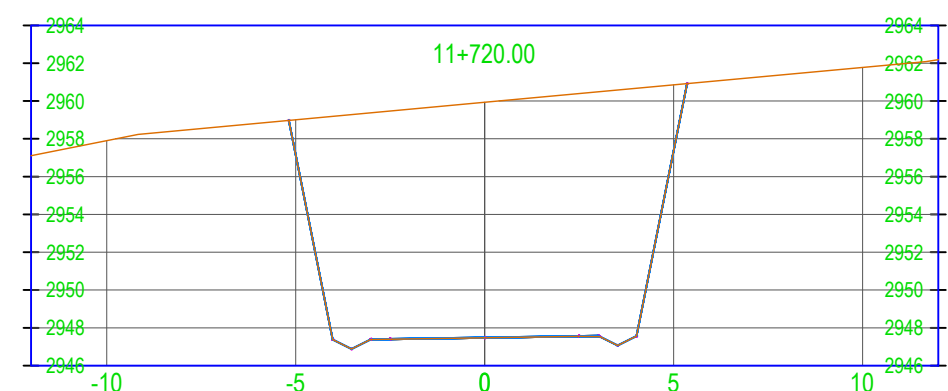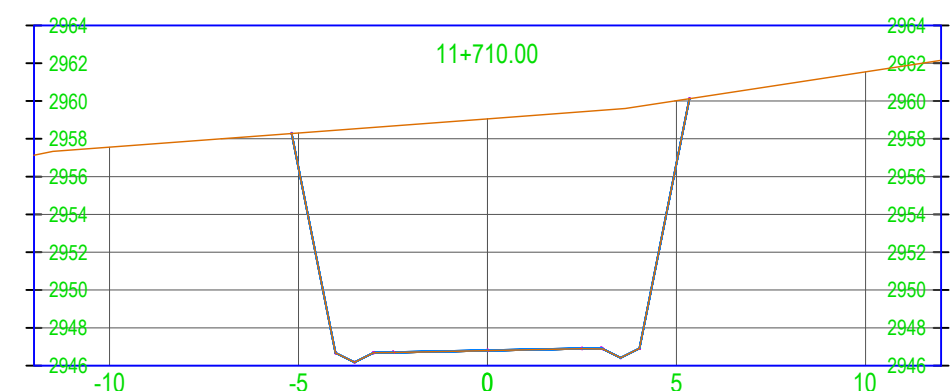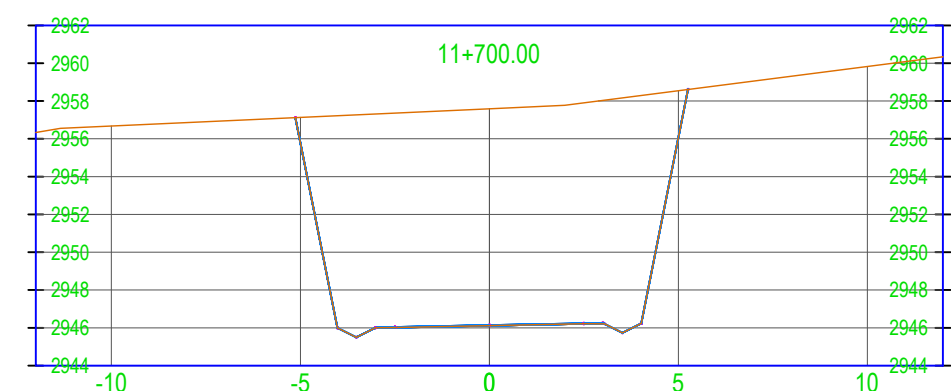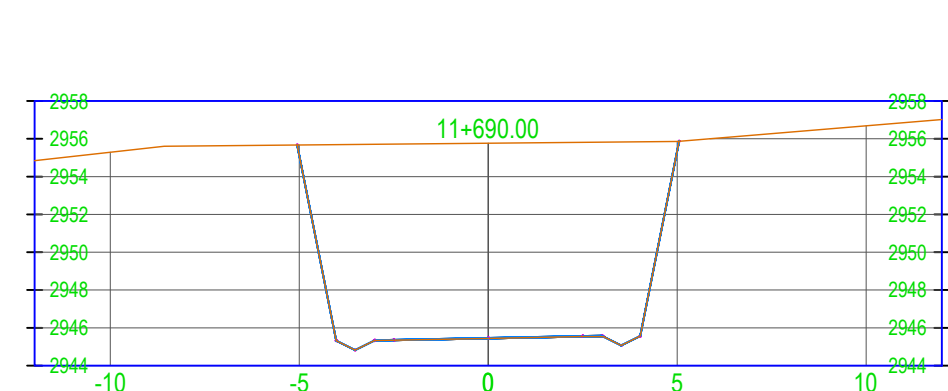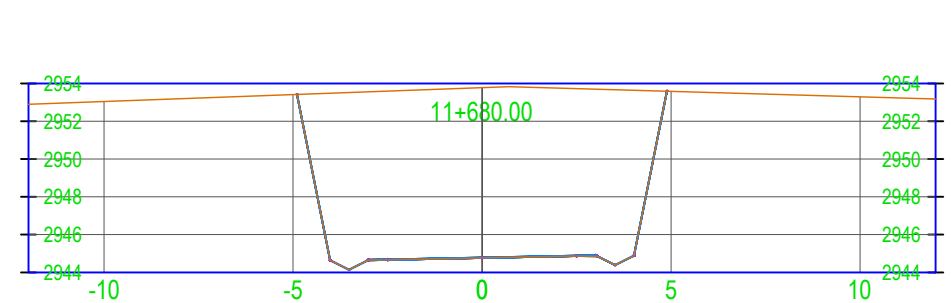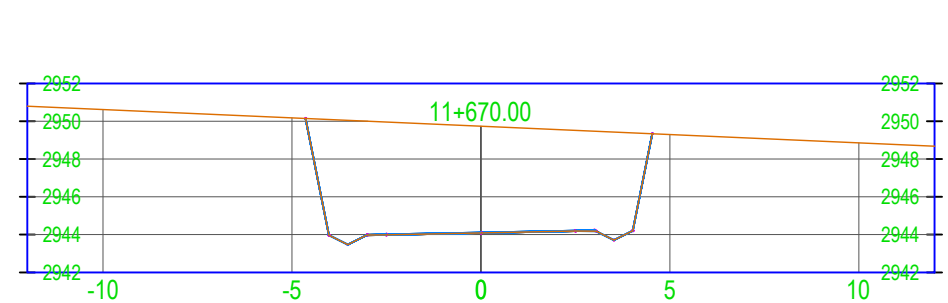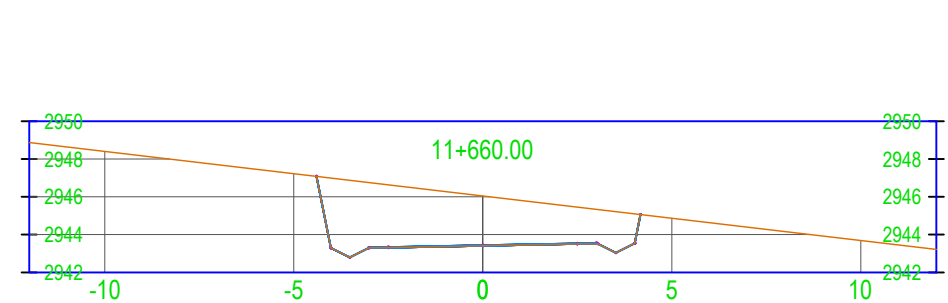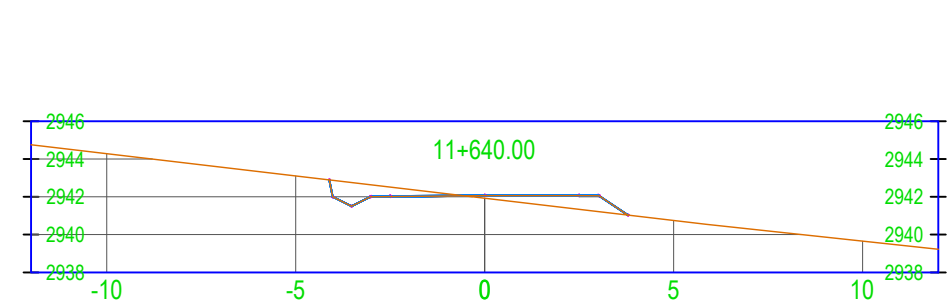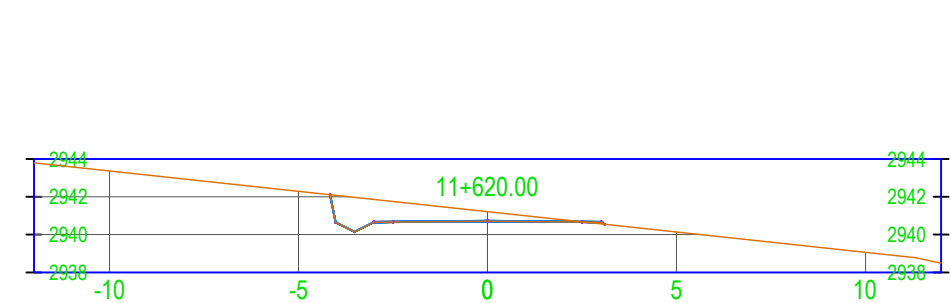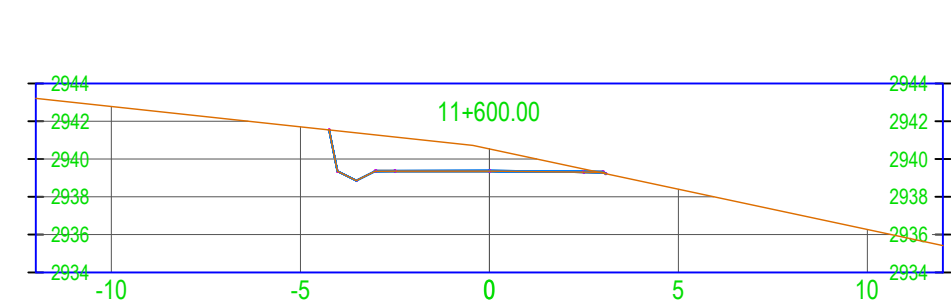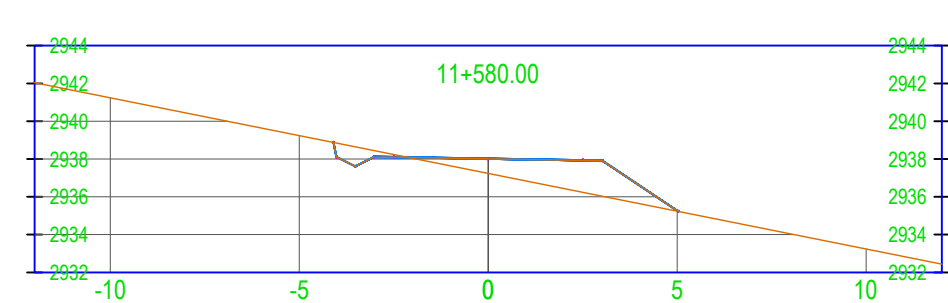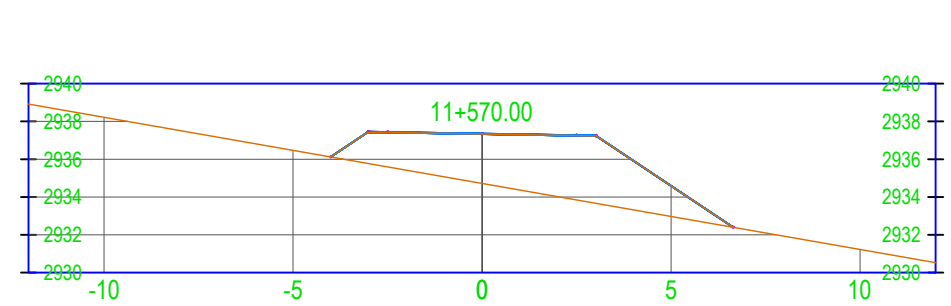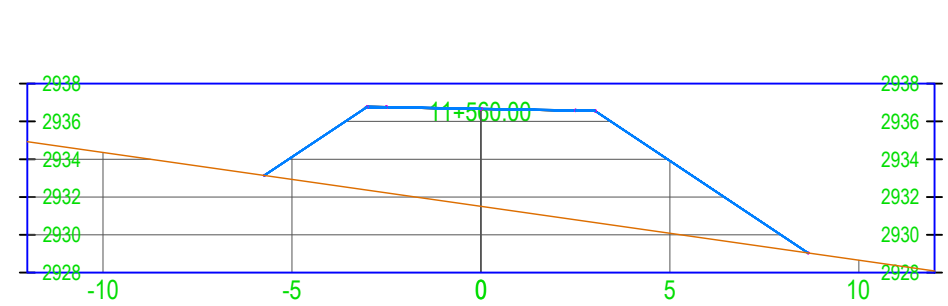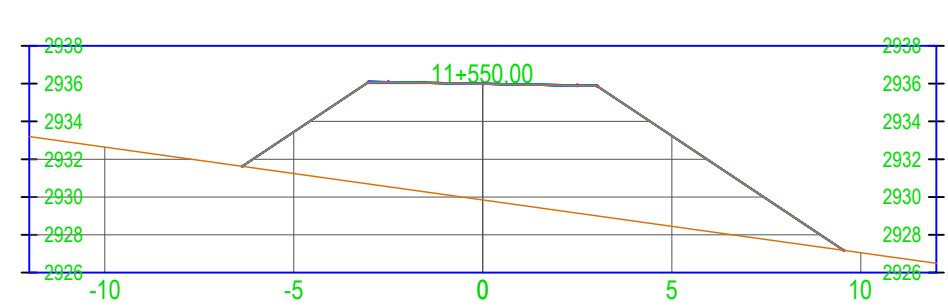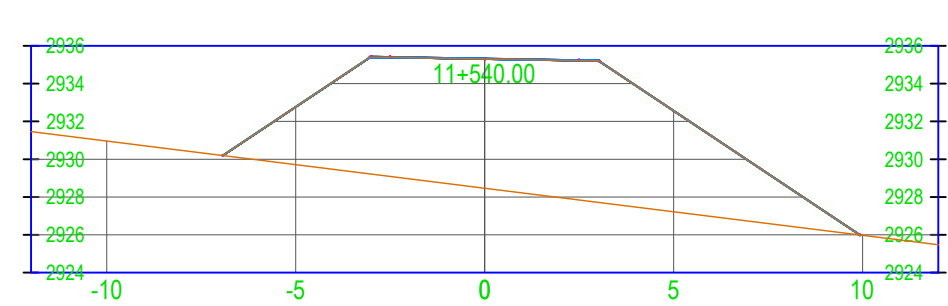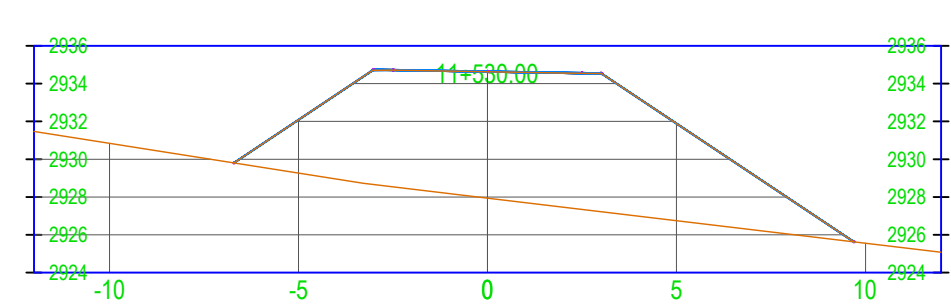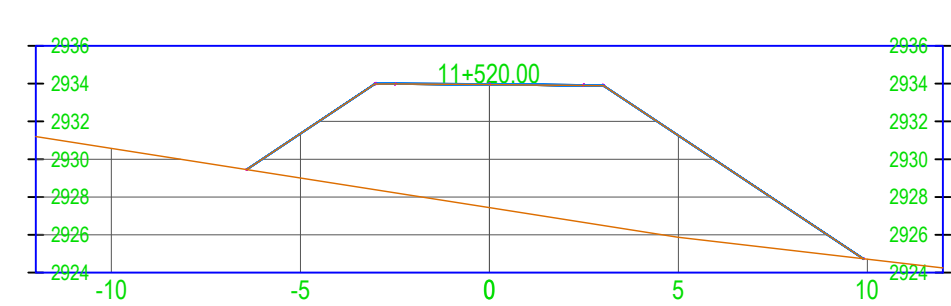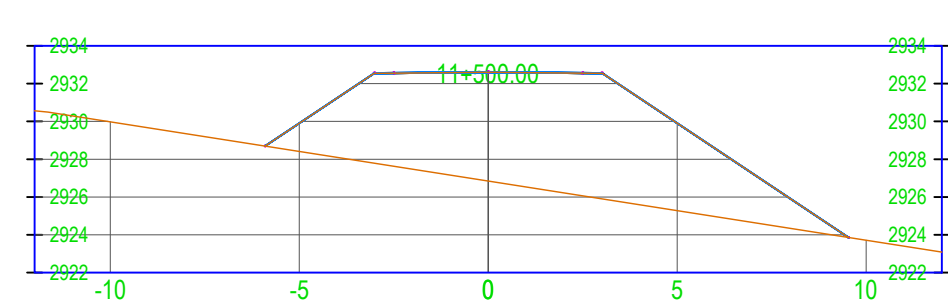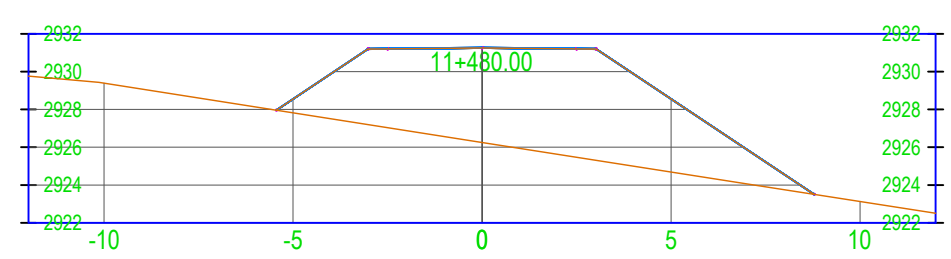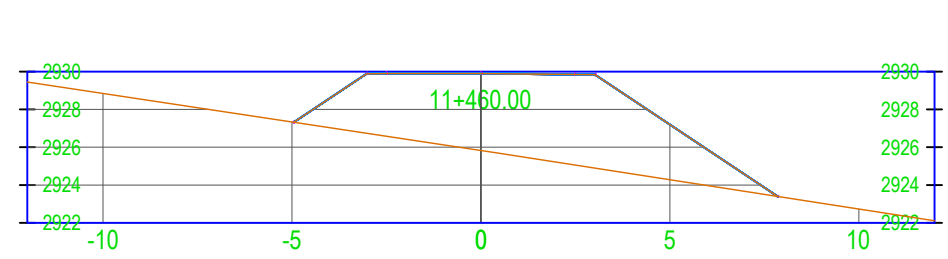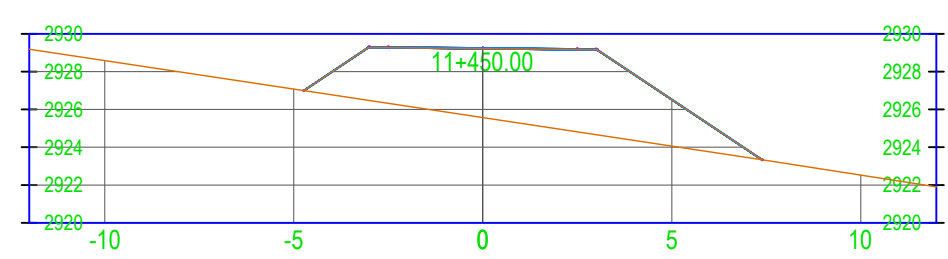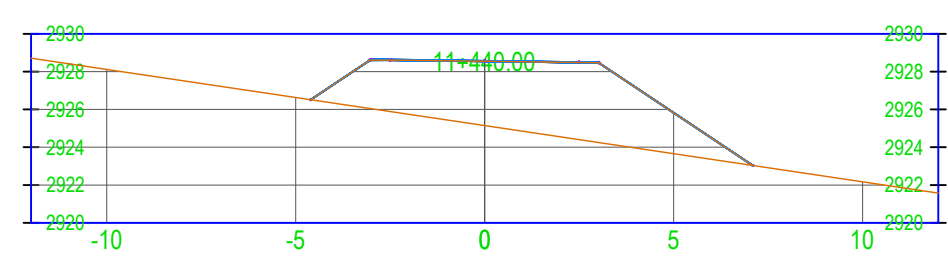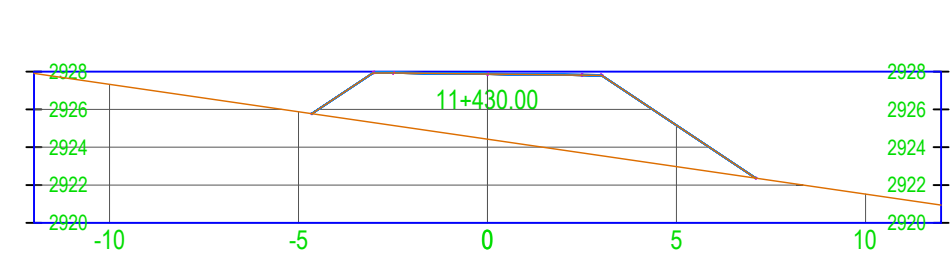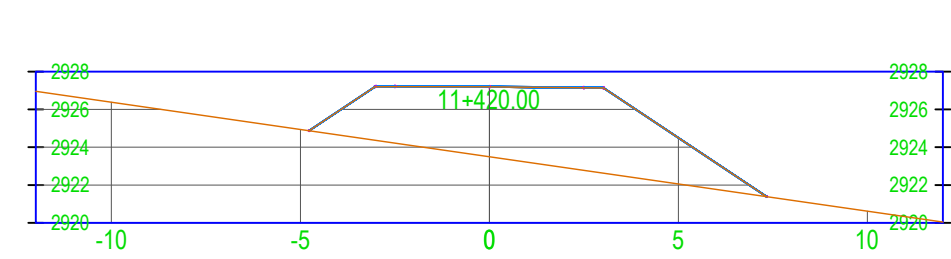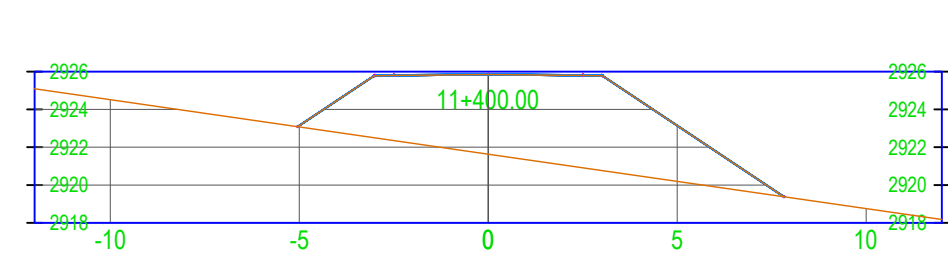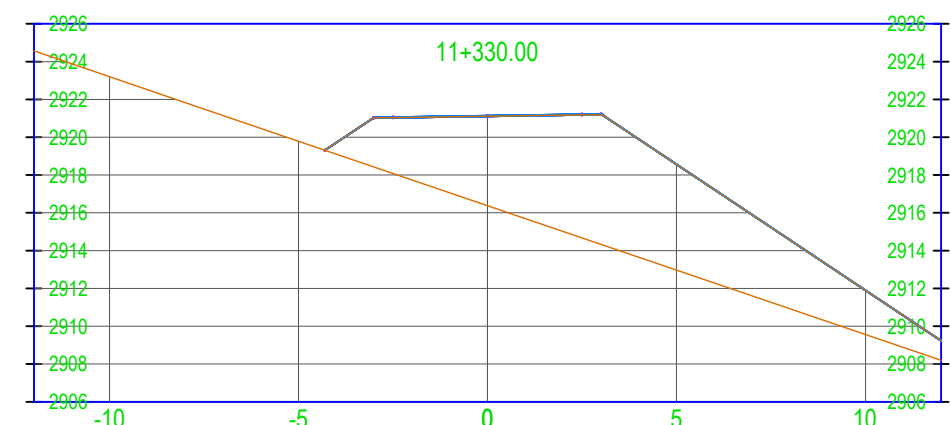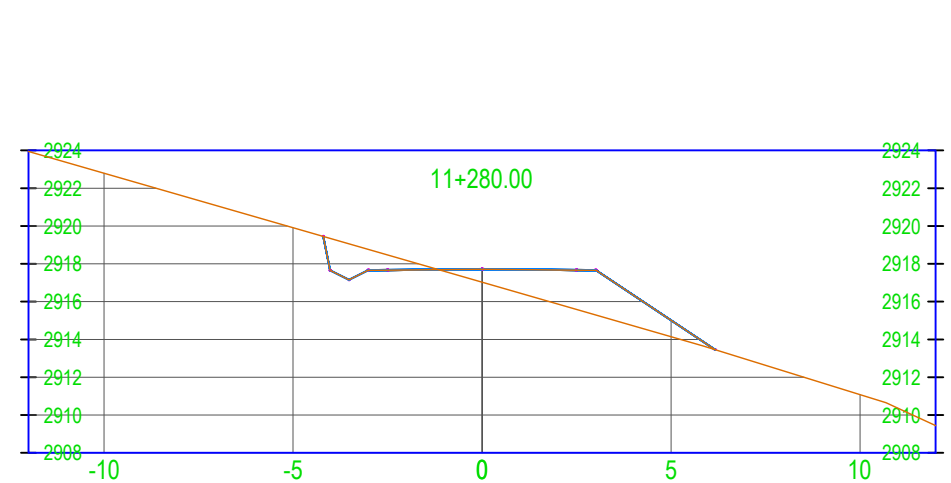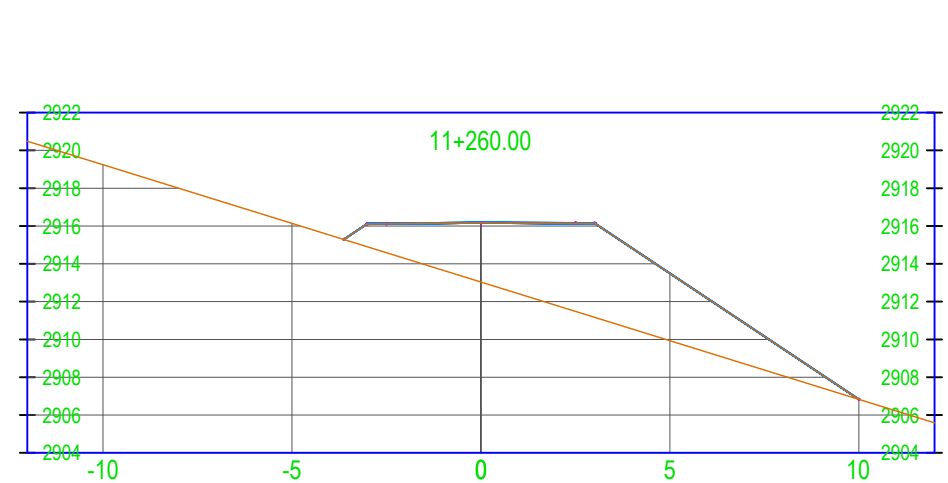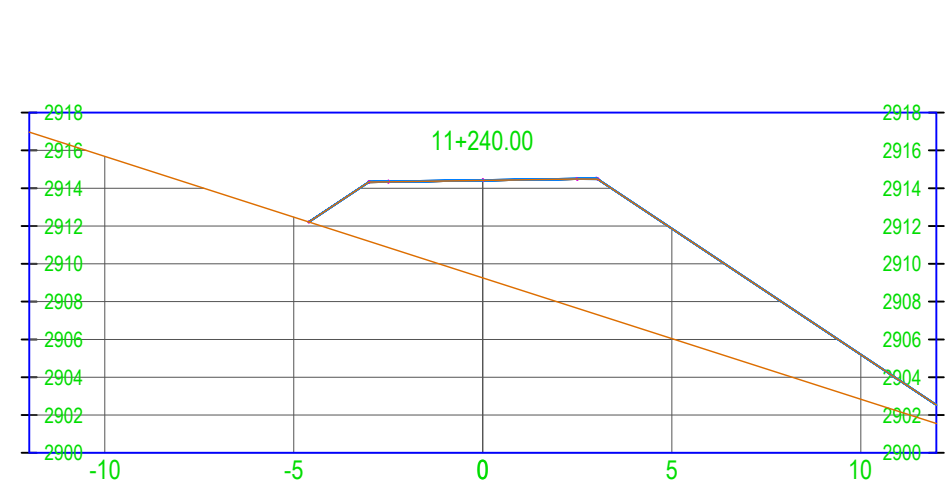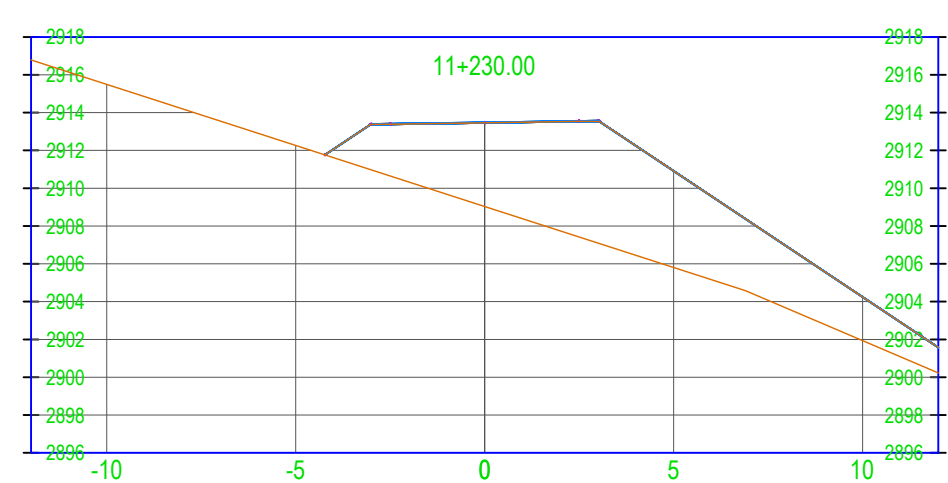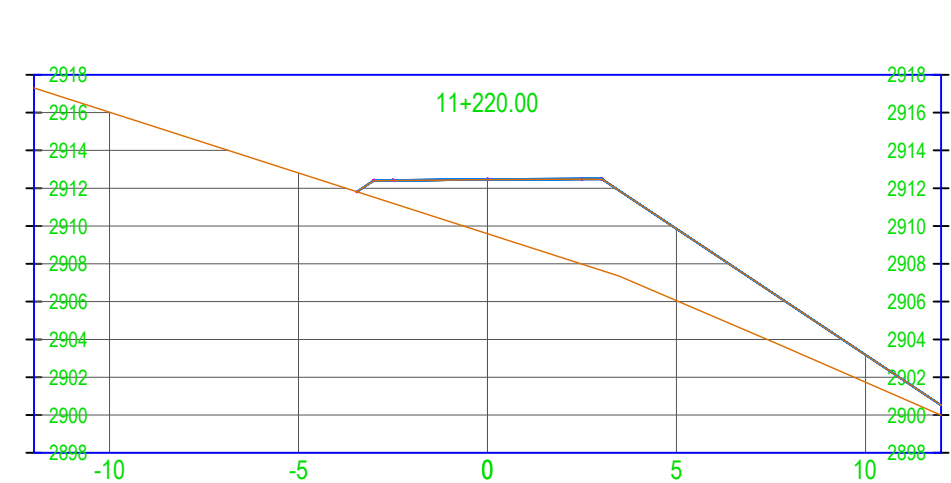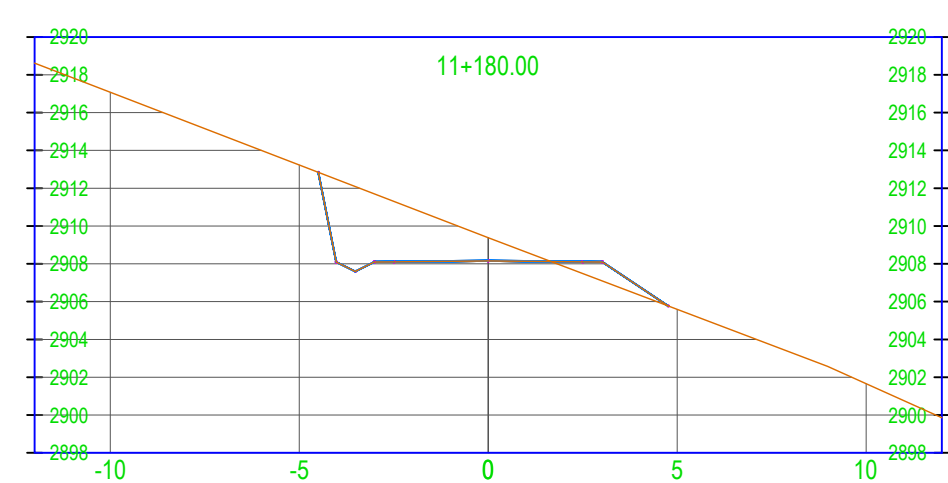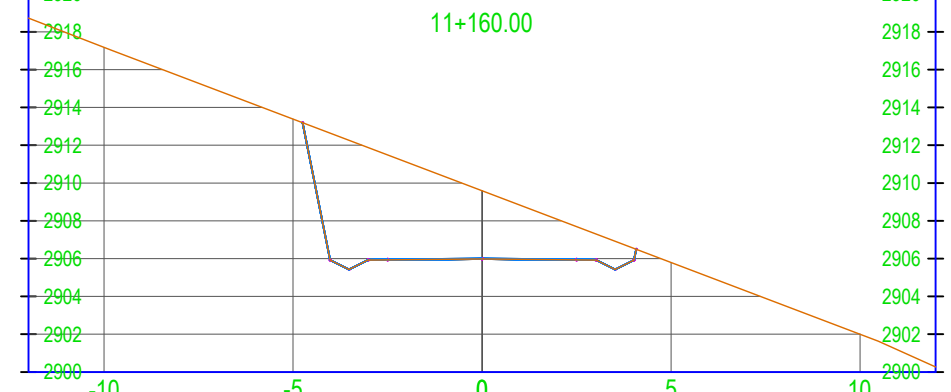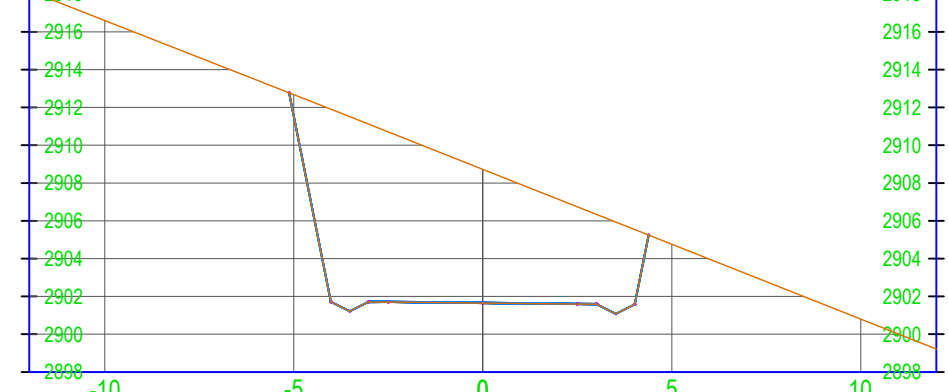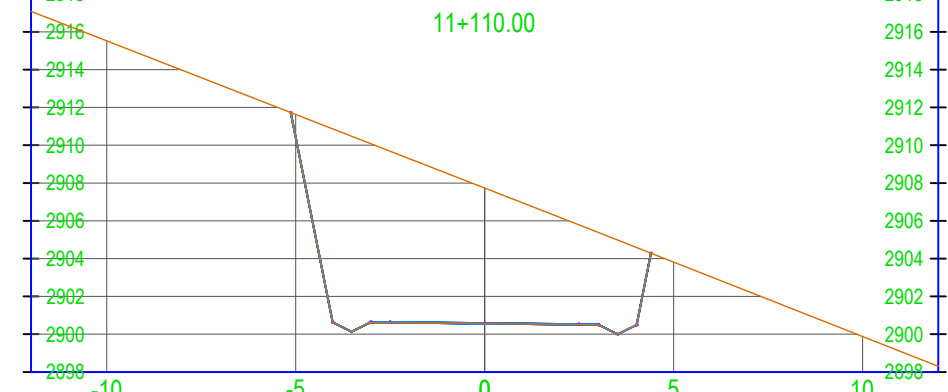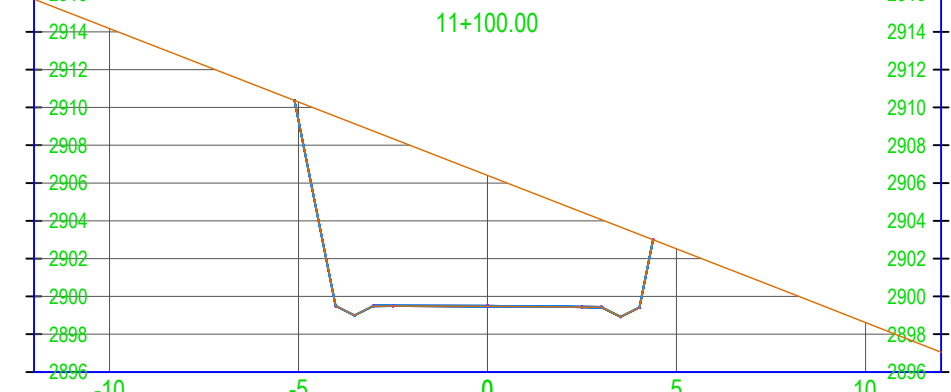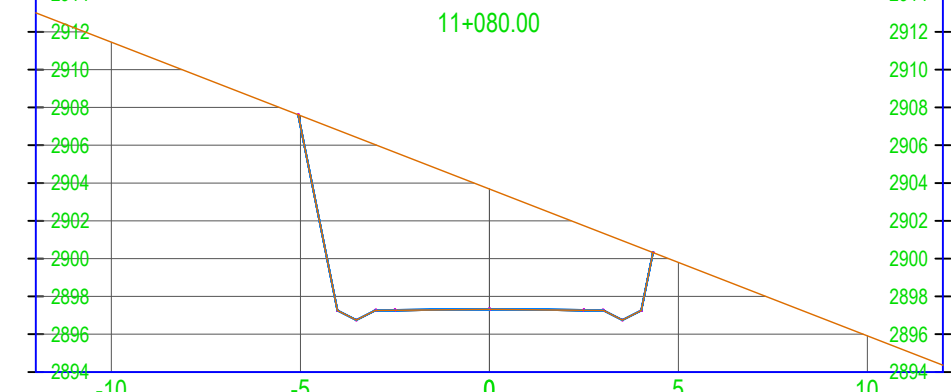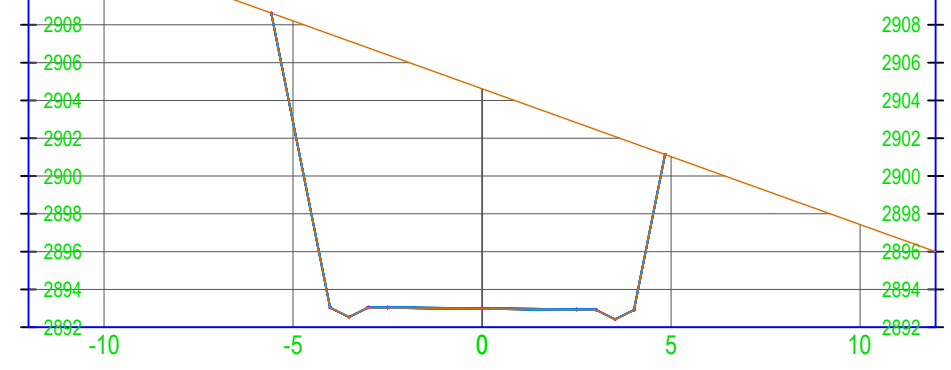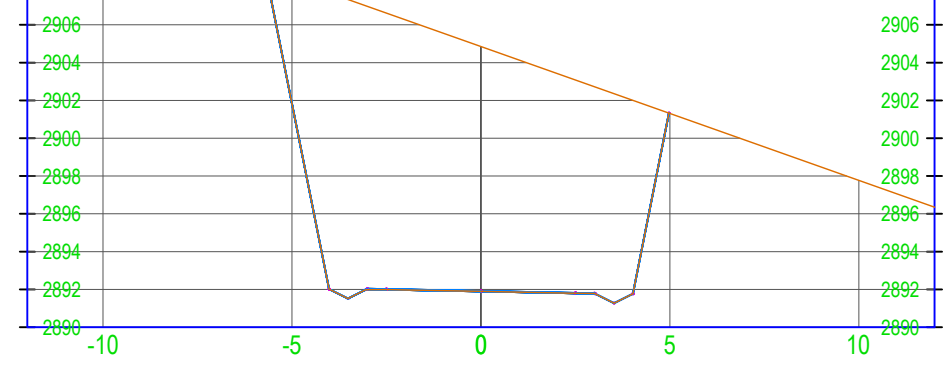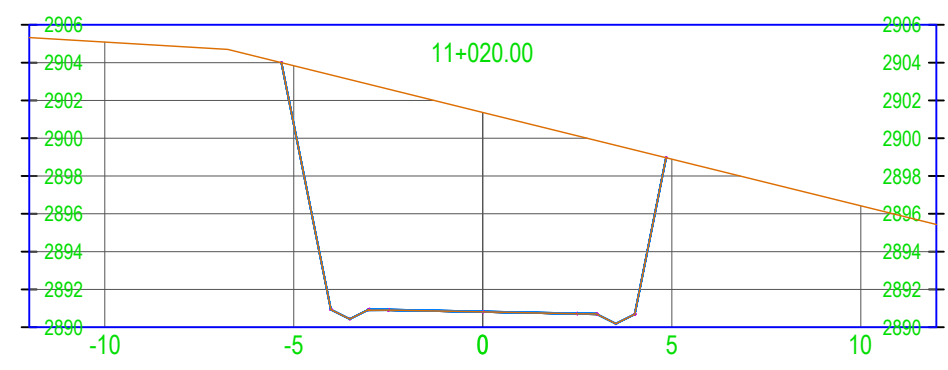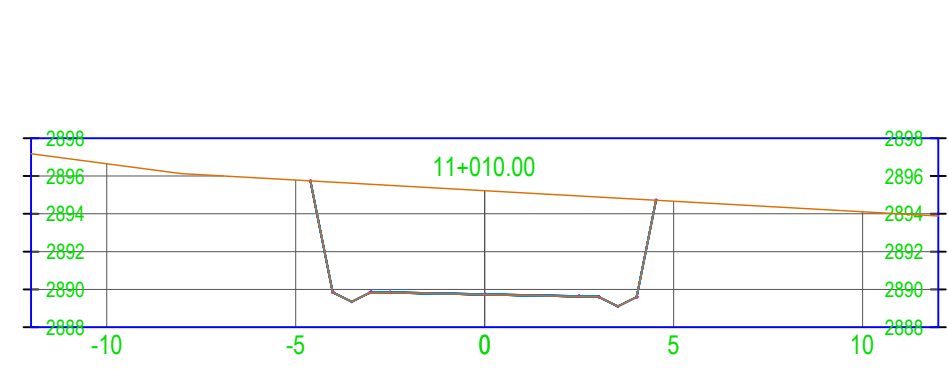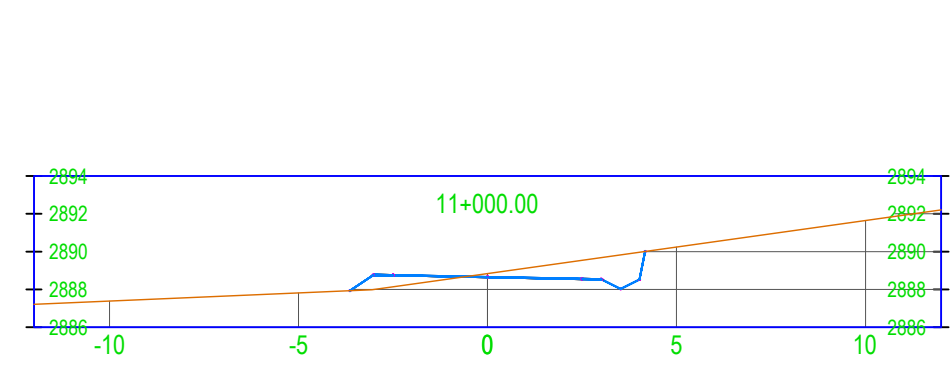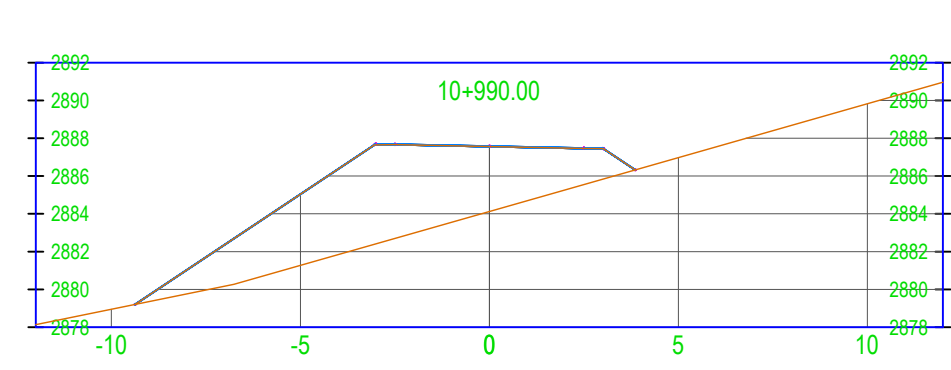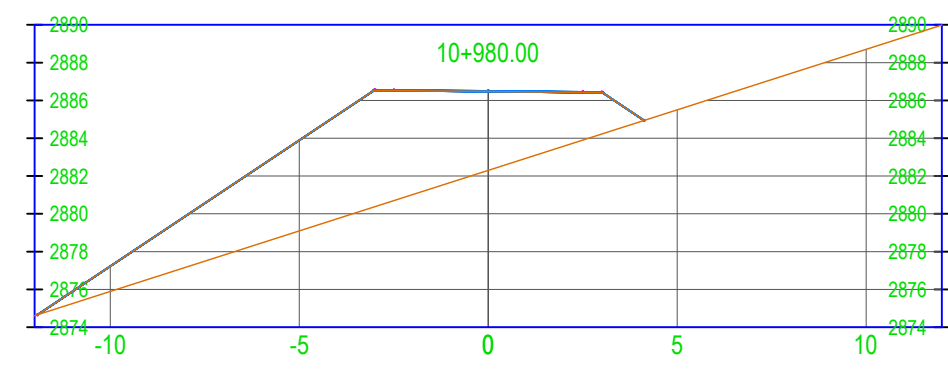

UNIVERSIDAD AUTONOMA JUAN MISAEL SARACHO

FACULTAD DE CIENCIAS Y TECNOLOGÍA

CARRERA: INGENIERÍA CIVIL

PROYECTO:

Diseño de Ingeniería - APERTURA DEL CAMINO TRAMO "TRANCAS - HUACATA"

CARACTER:

PLANO DE SECCIONES TRANSVERSALES

DOCENTE TUTOR:

ING. Alberto Yurquina

ESTUDIANTE:

MIQUEL ANDRES WAYAR LOZA

FECHA:


OCTUBRE - 2020

ESCALA:

1:200

Nº DE PLANO

12/13

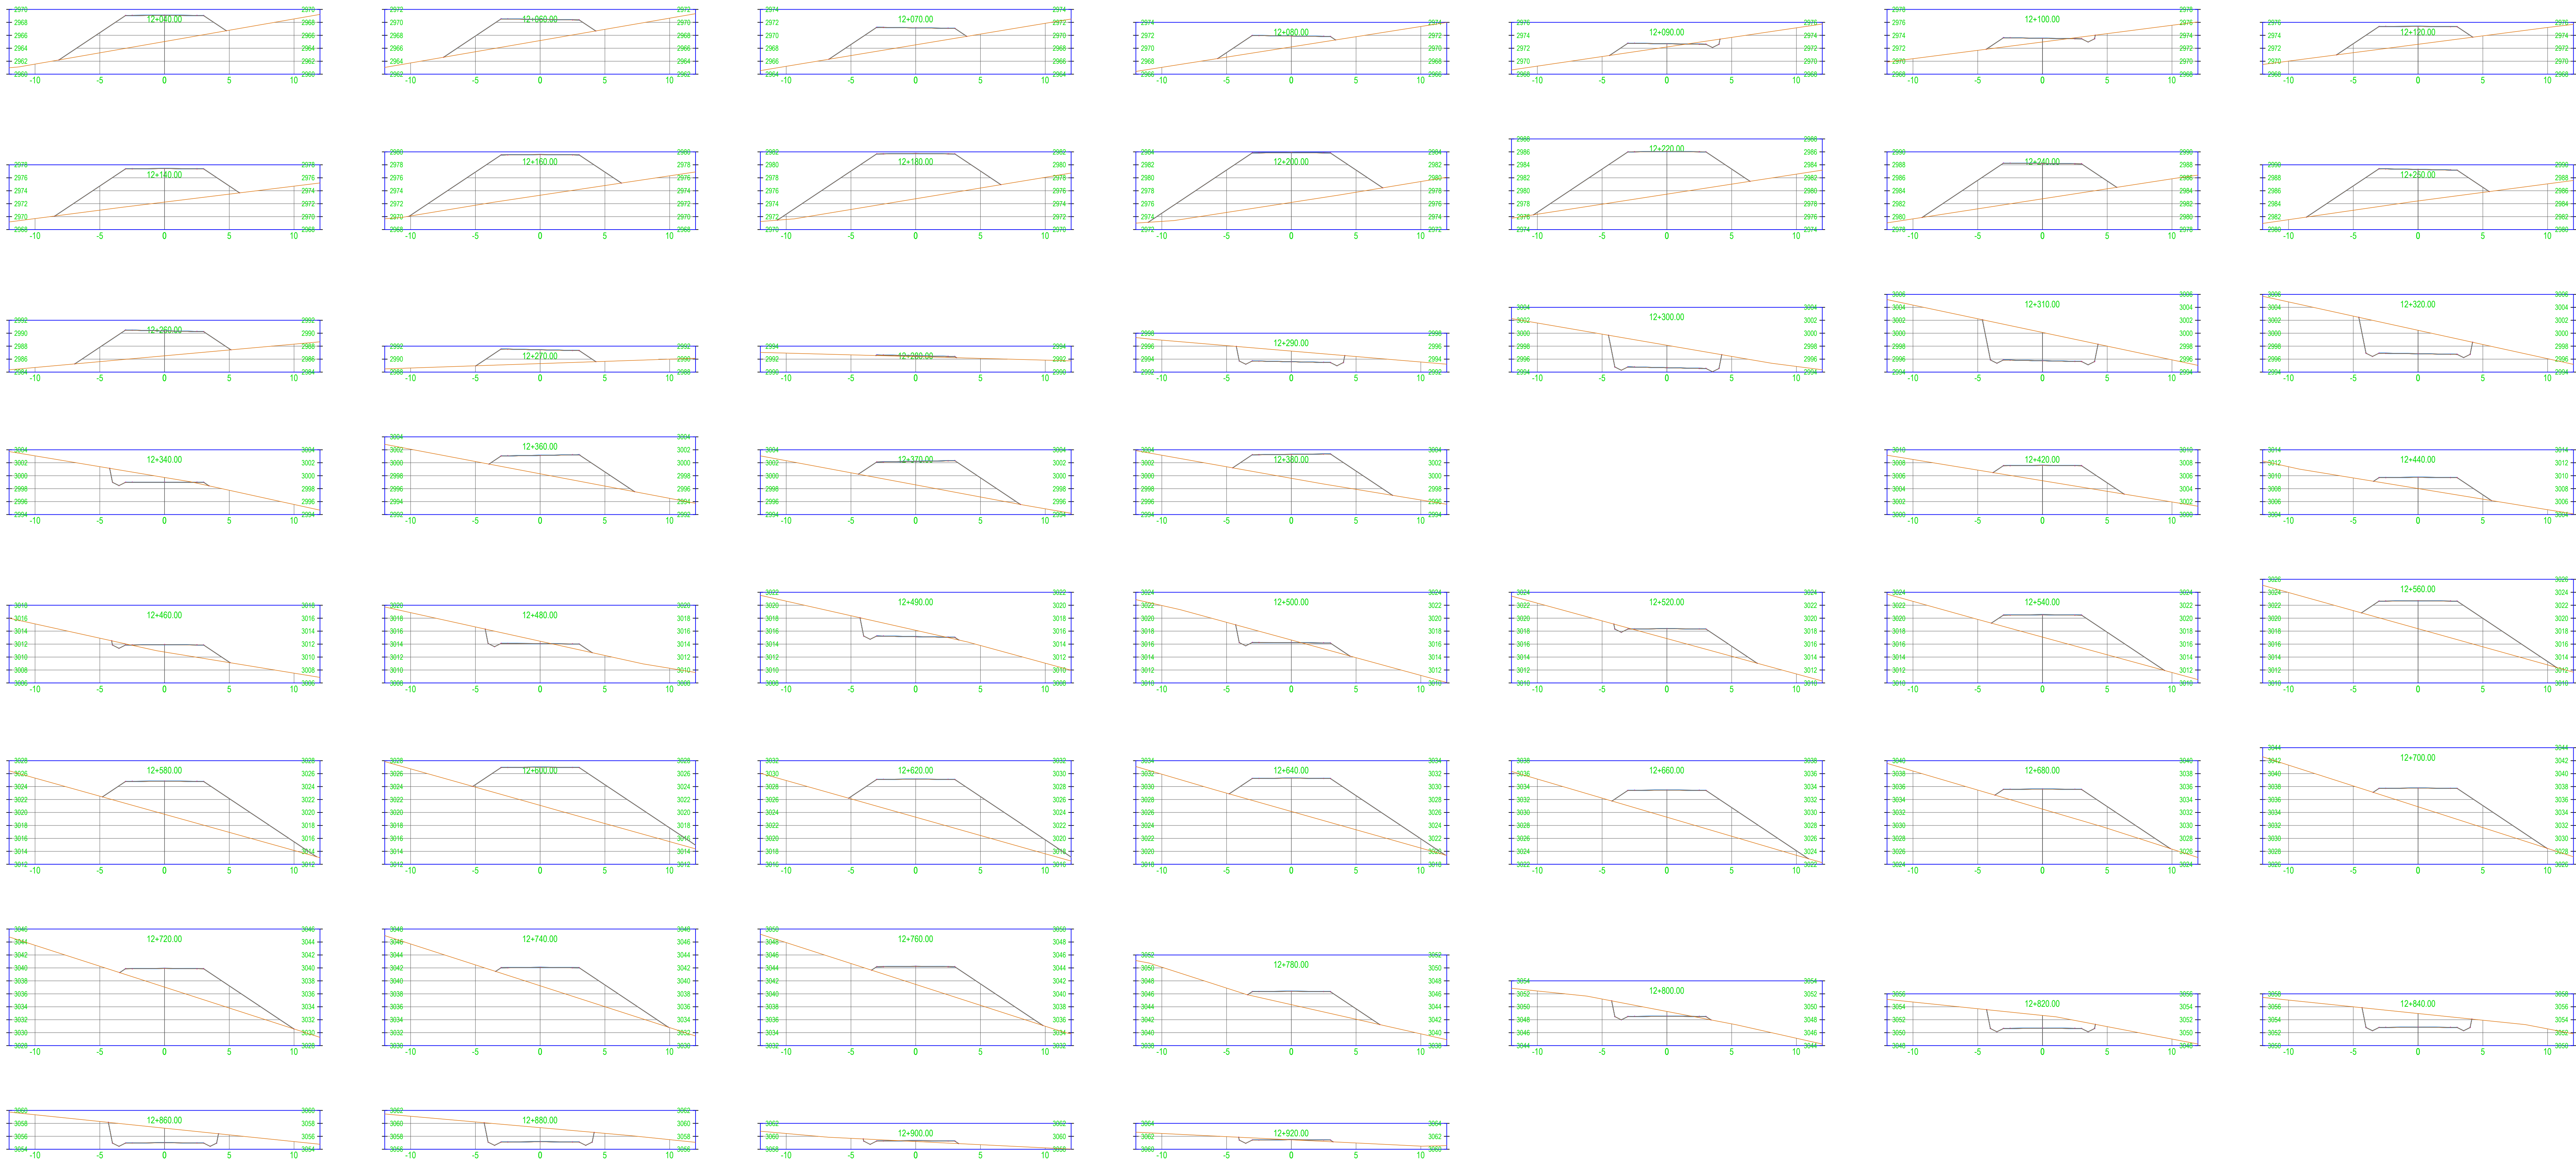

UNIVERSIDAD AUTONOMA JUAN MISAEL SARACHO

FACULTAD DE CIENCIAS Y TECNOLOGÍA

CARRERA: INGENIERÍA CIVIL

PROYECTO:

Diseño de Ingeniería - APERTURA DEL CAMINO TRAMO "TRANCAS - HUACATA"

CARACTER:

PLANO DE SECCIONES TRANSVERSALES

DOCENTE TUTOR:

ING. Alberto Yurquina

ESTUDIANTE:

MIGUEL ANDRES WAYAR LOZA

FECHA:
















OCTUBRE - 2020

ESCALA:

1:200

N° DE PLANO

13 / 13

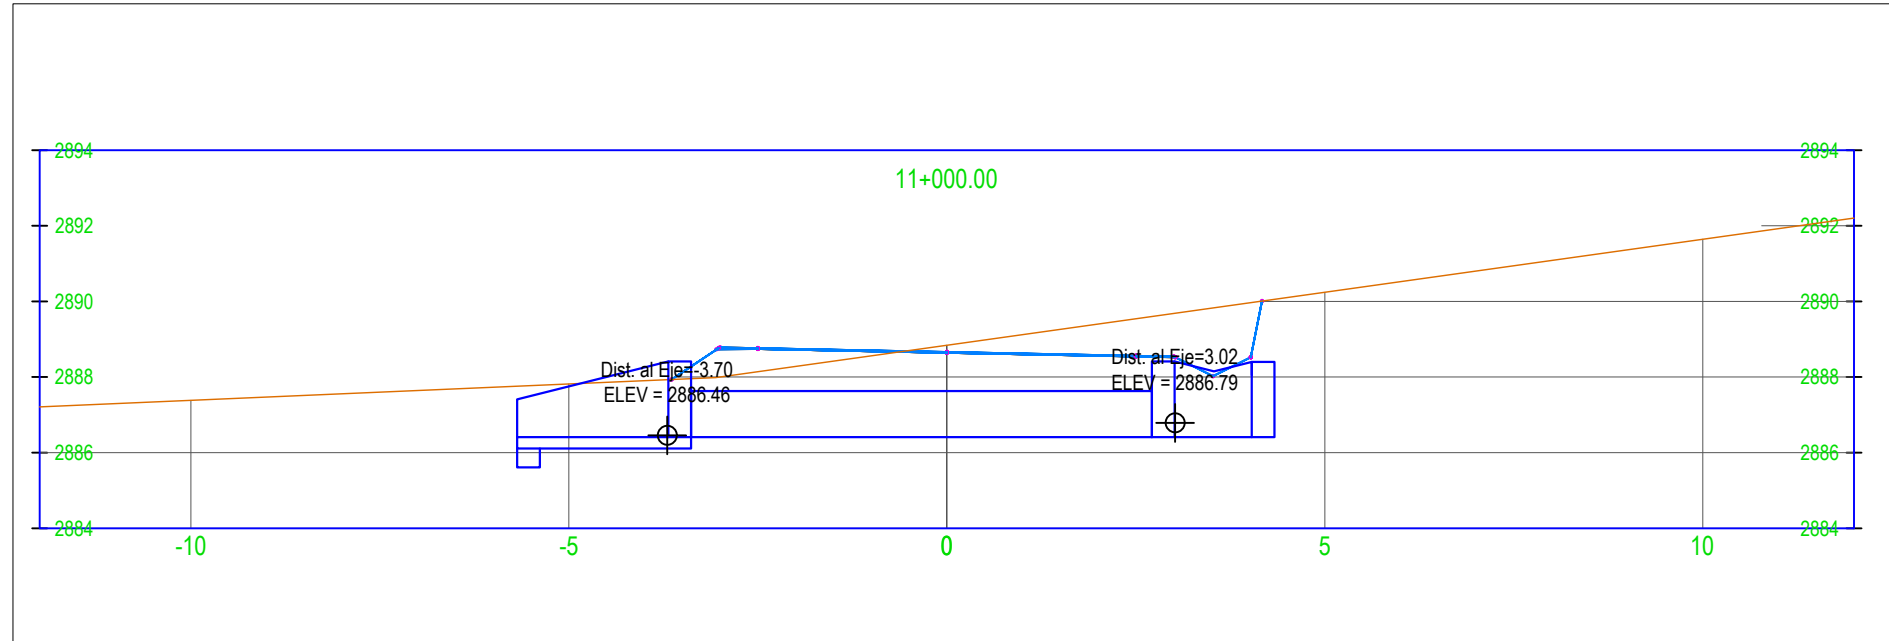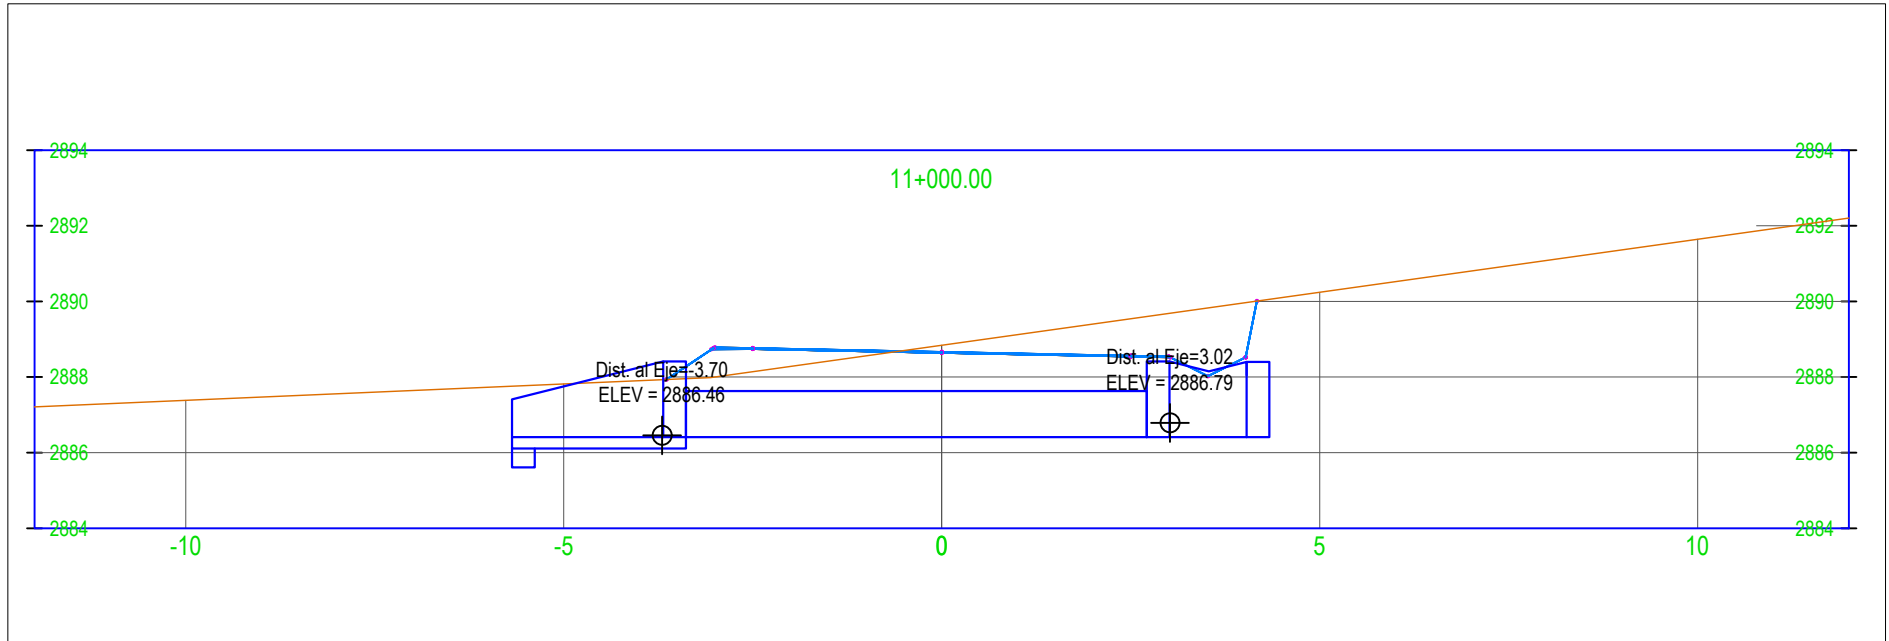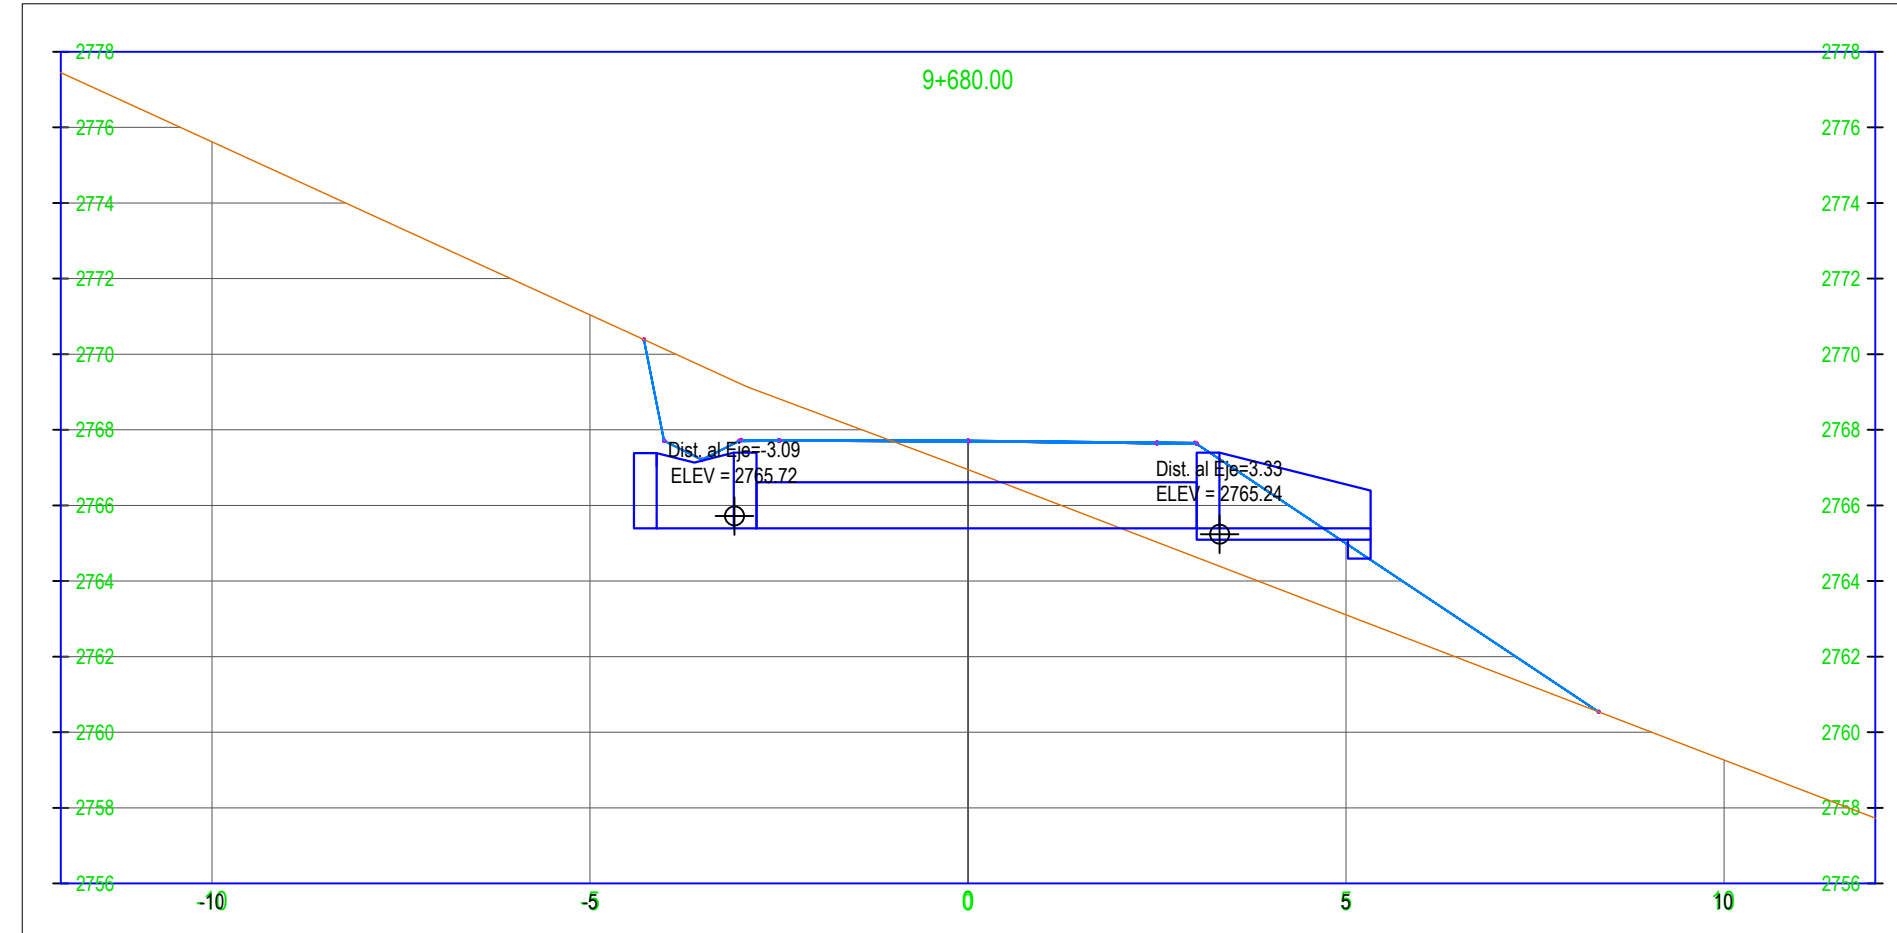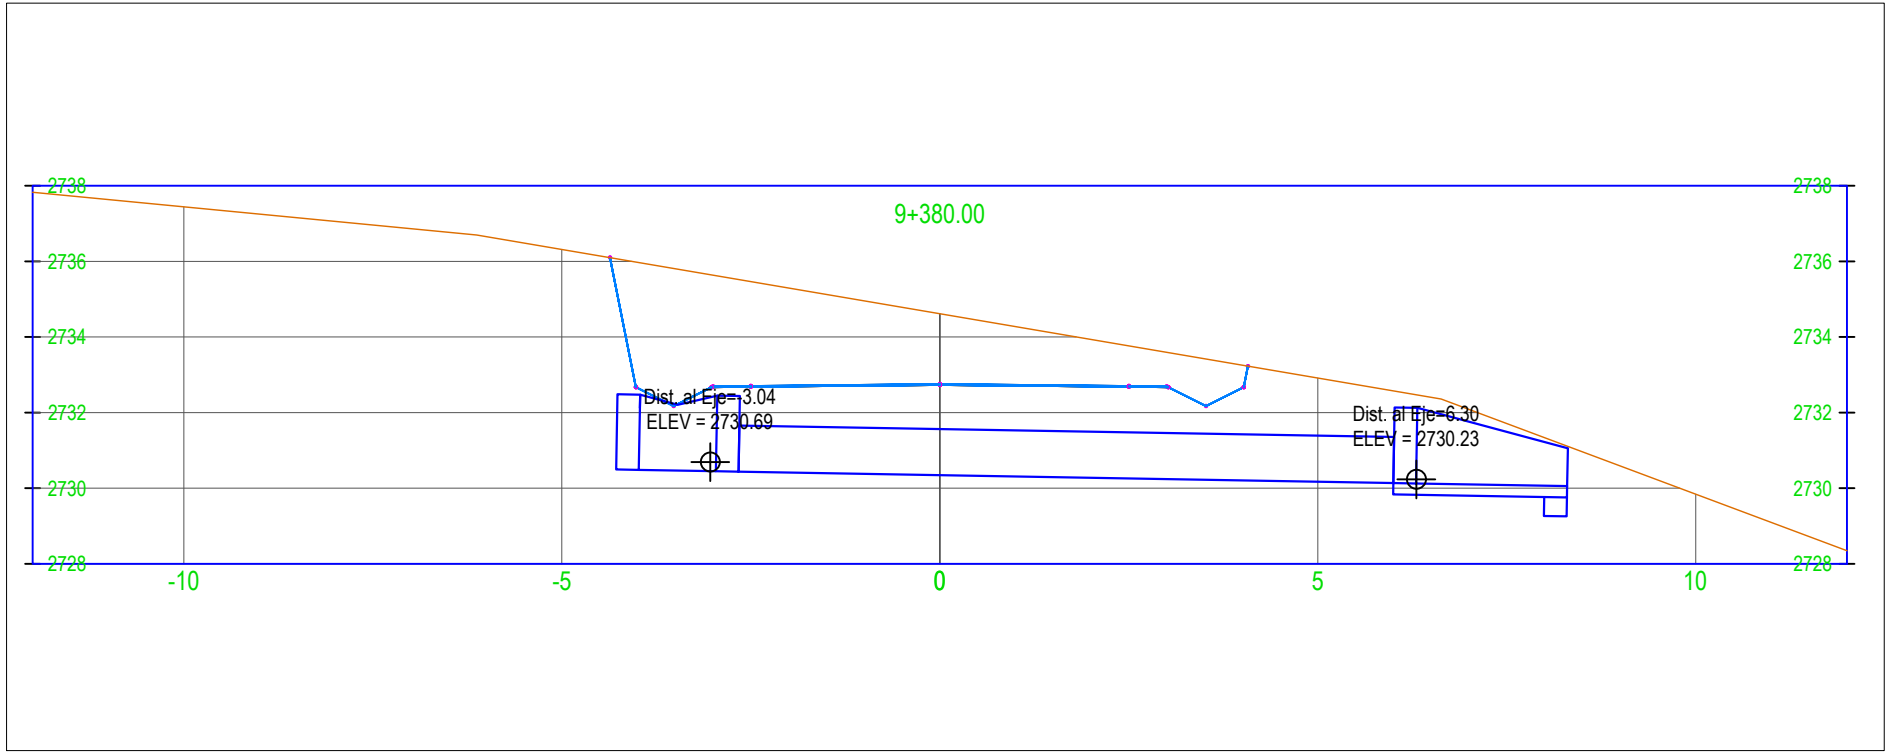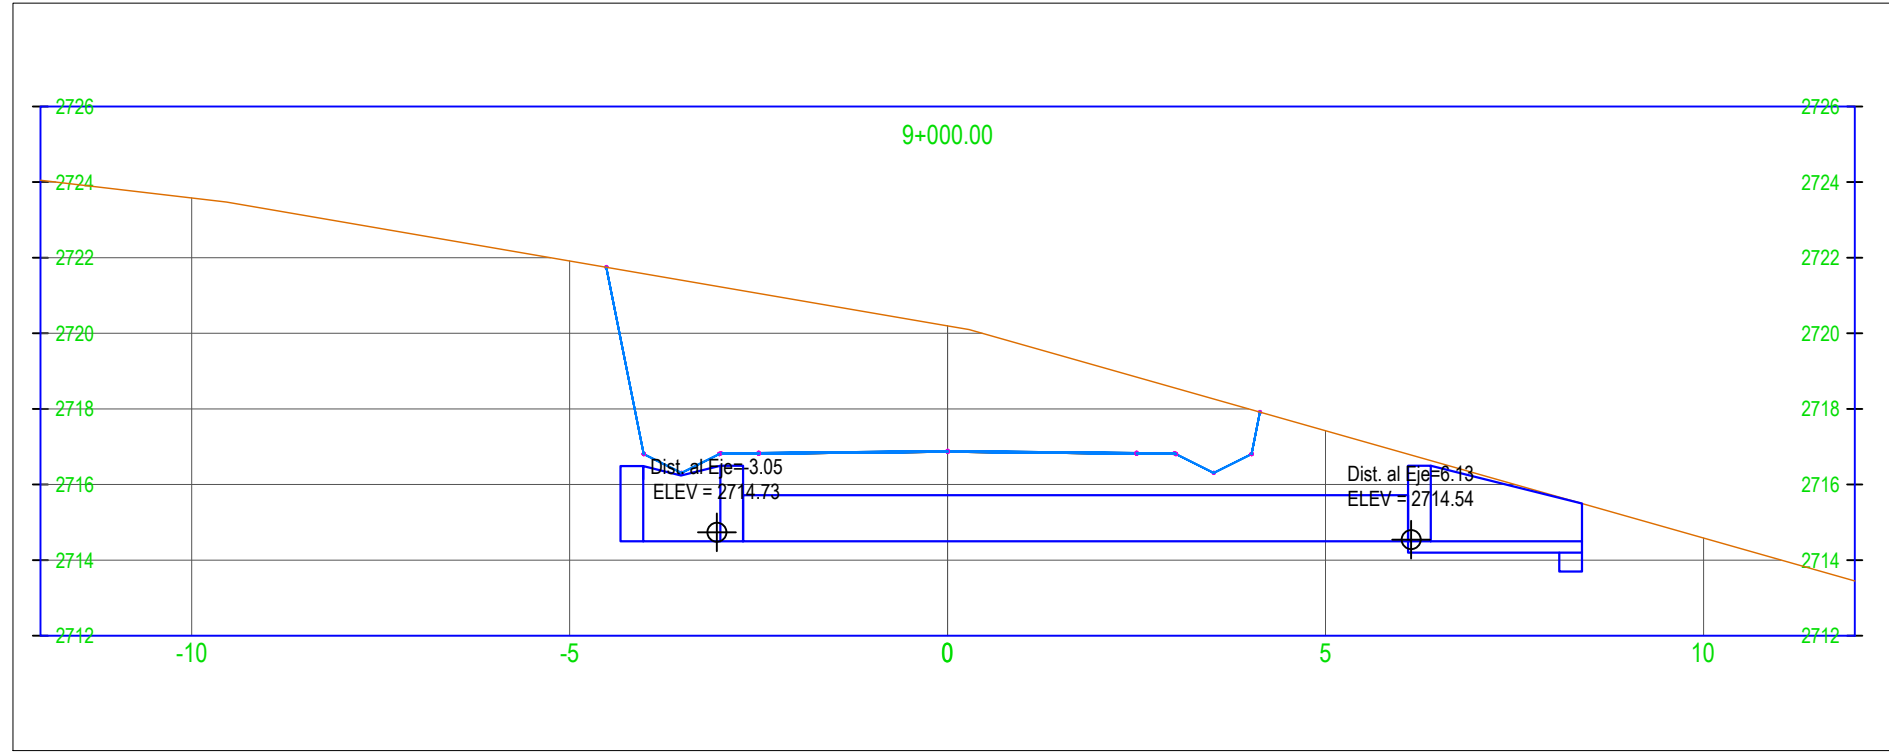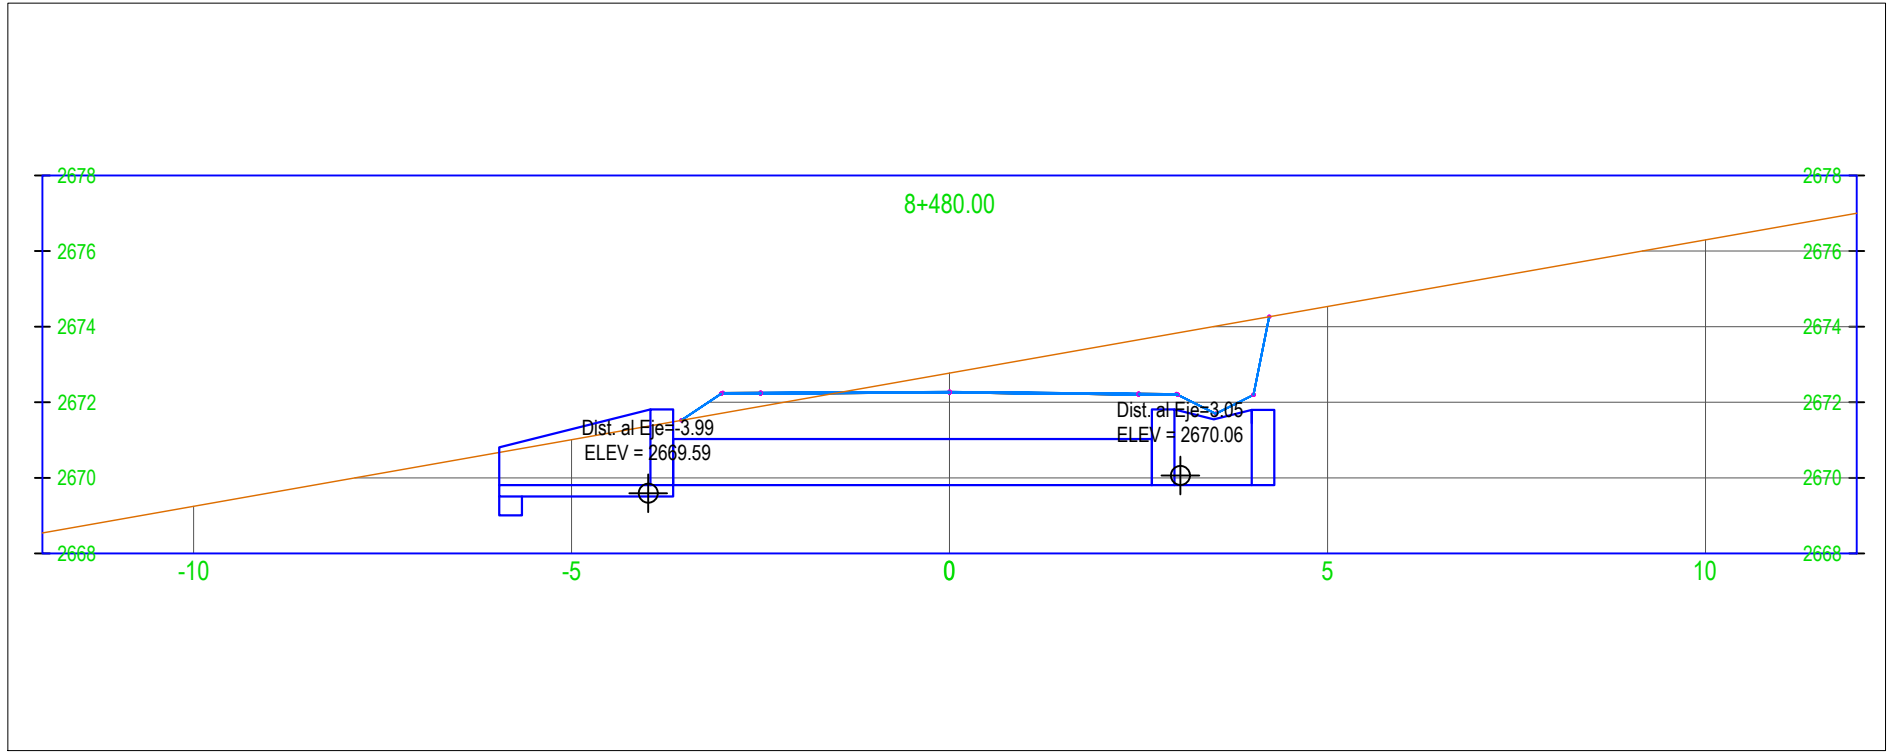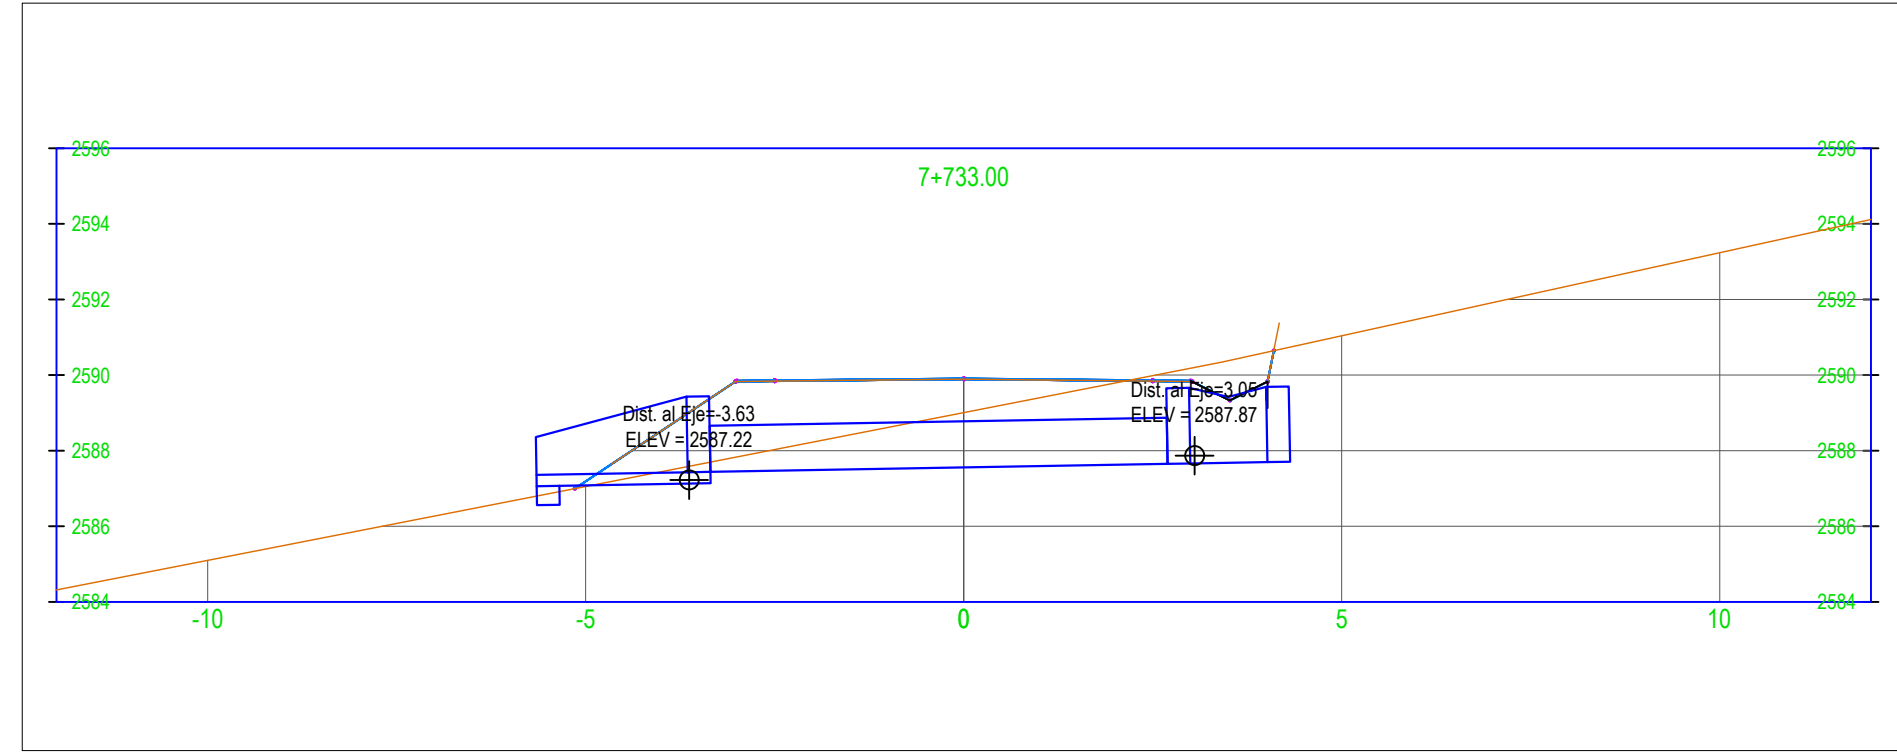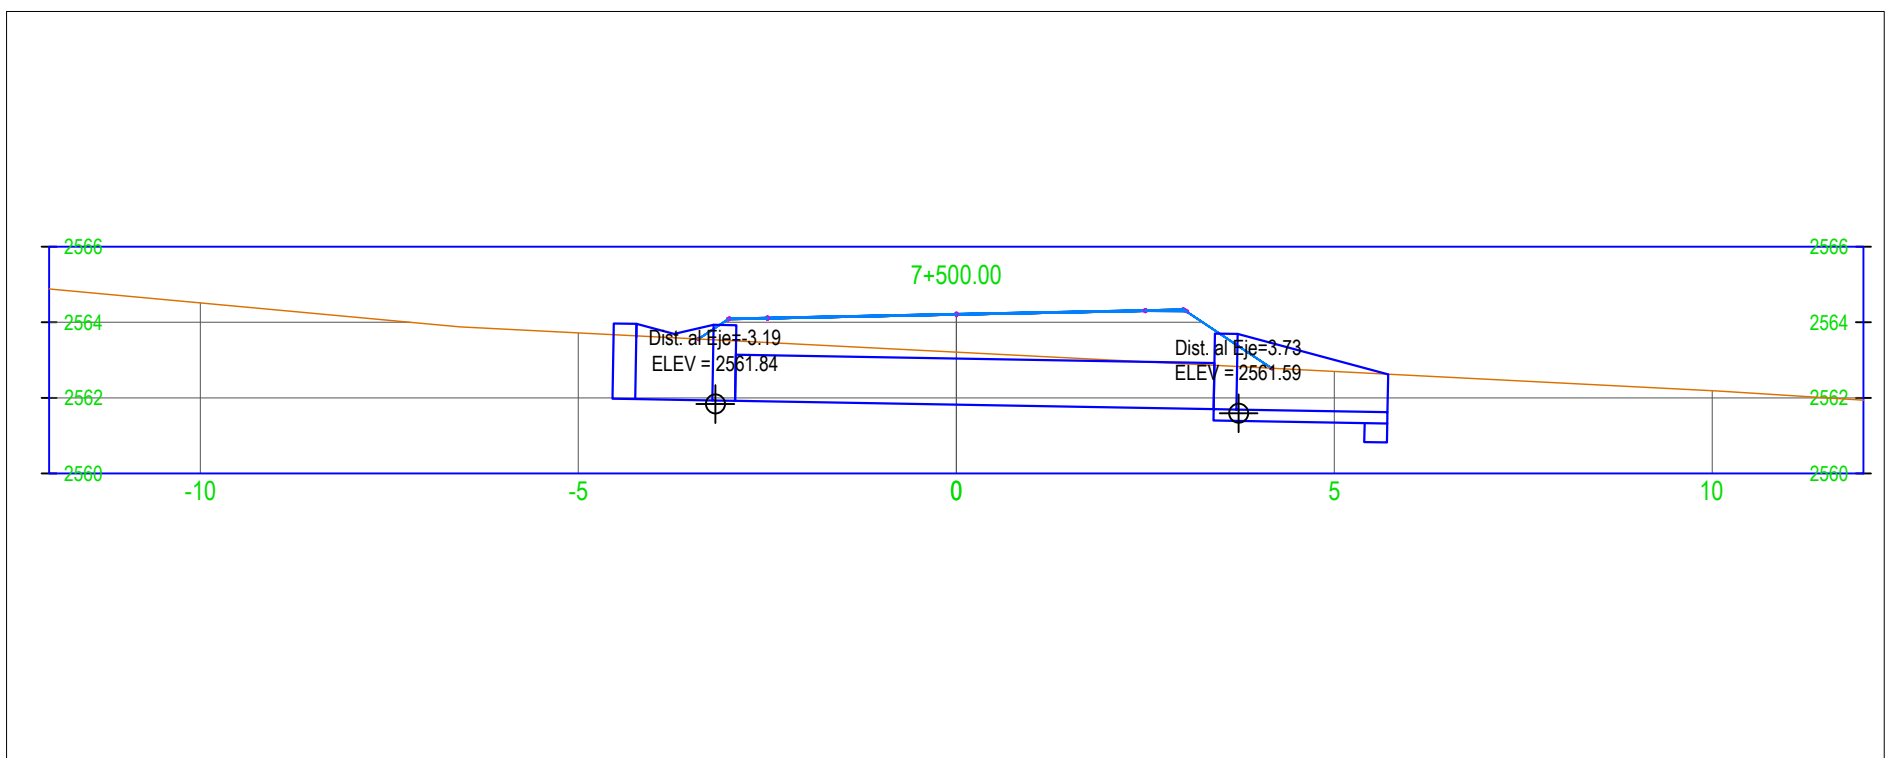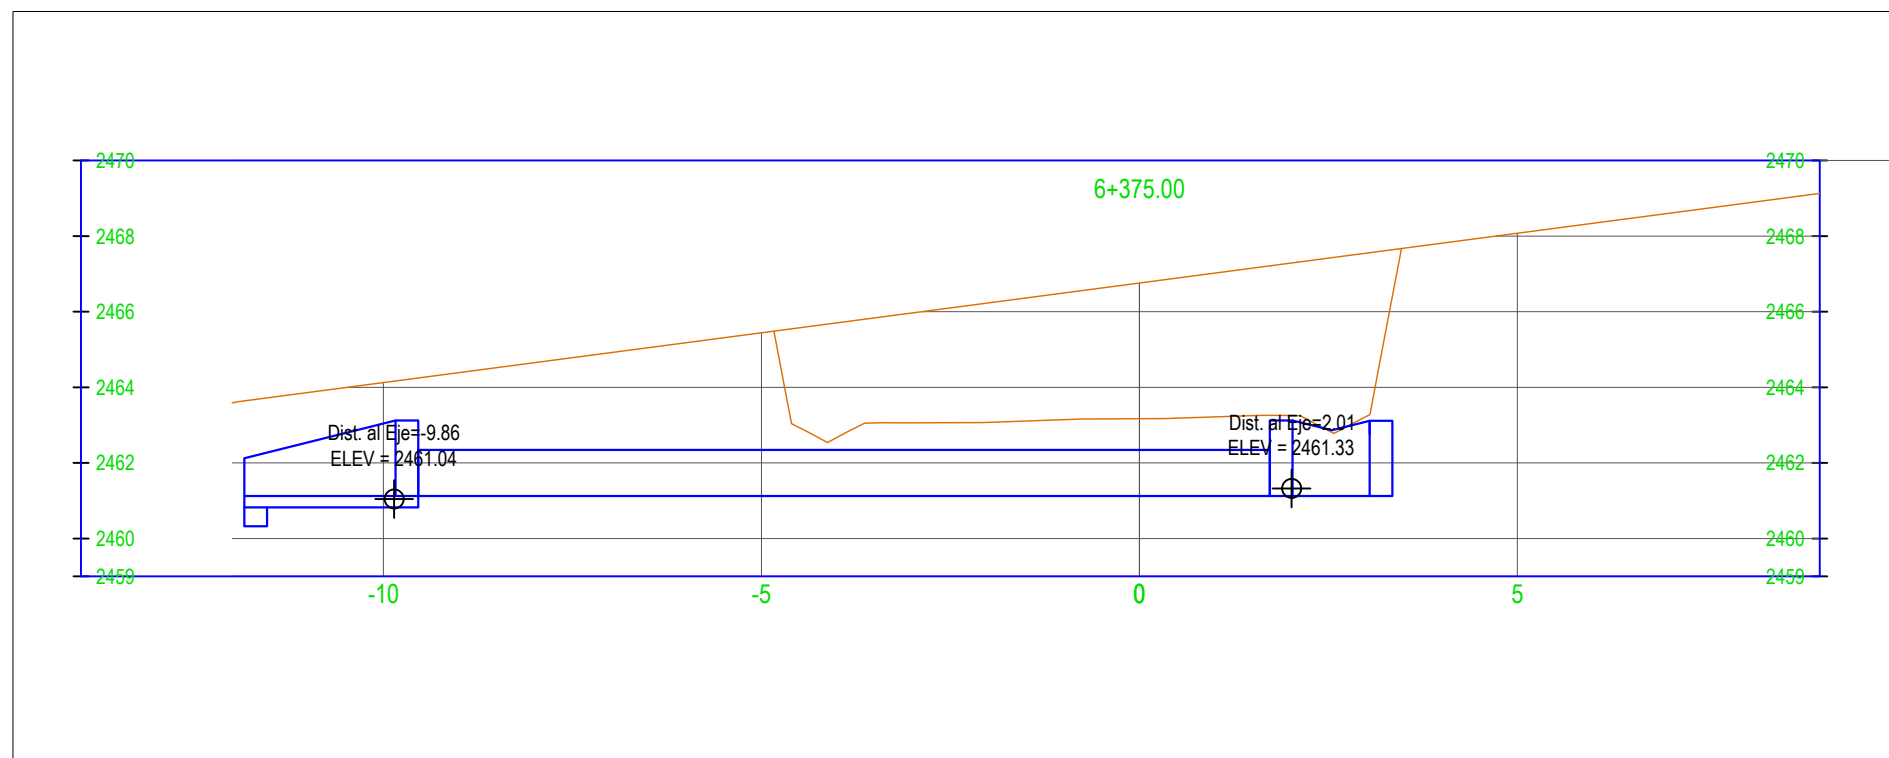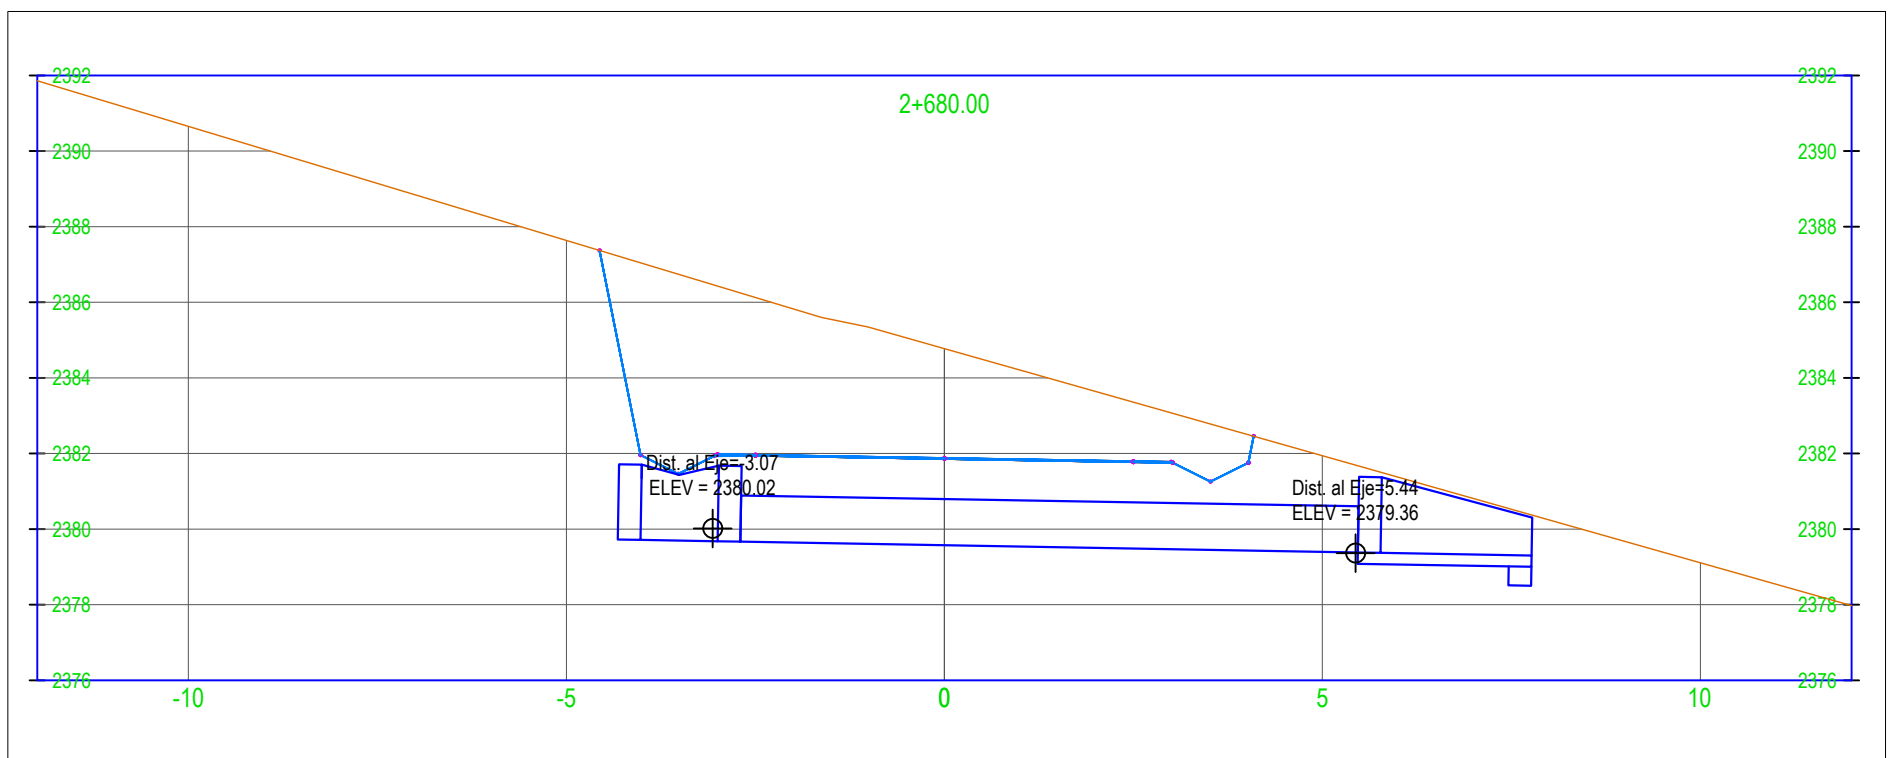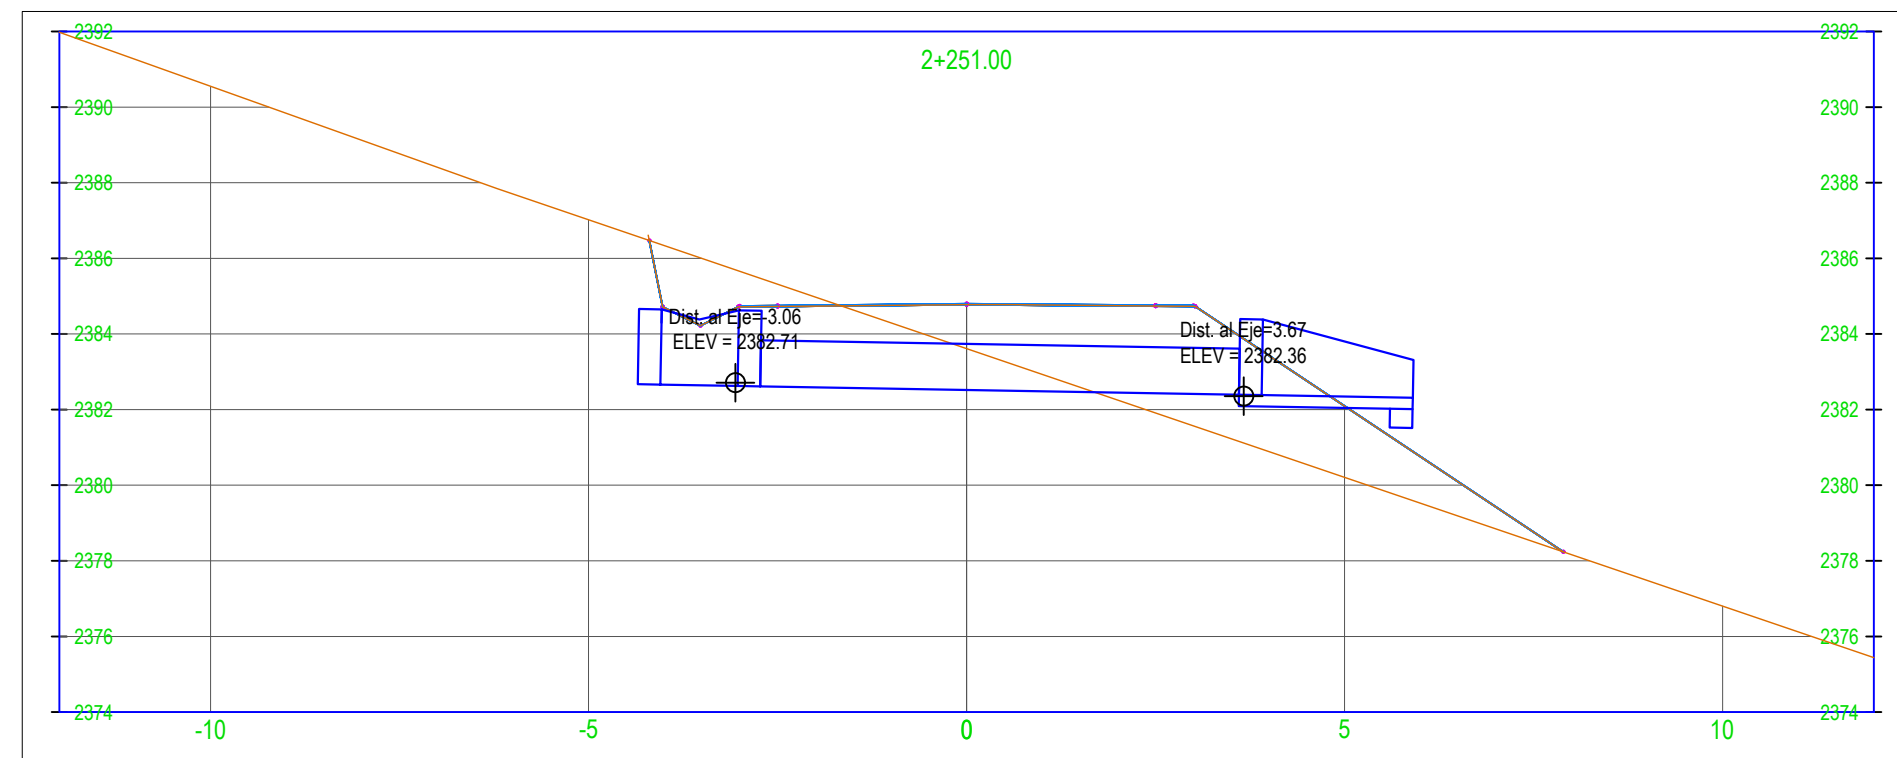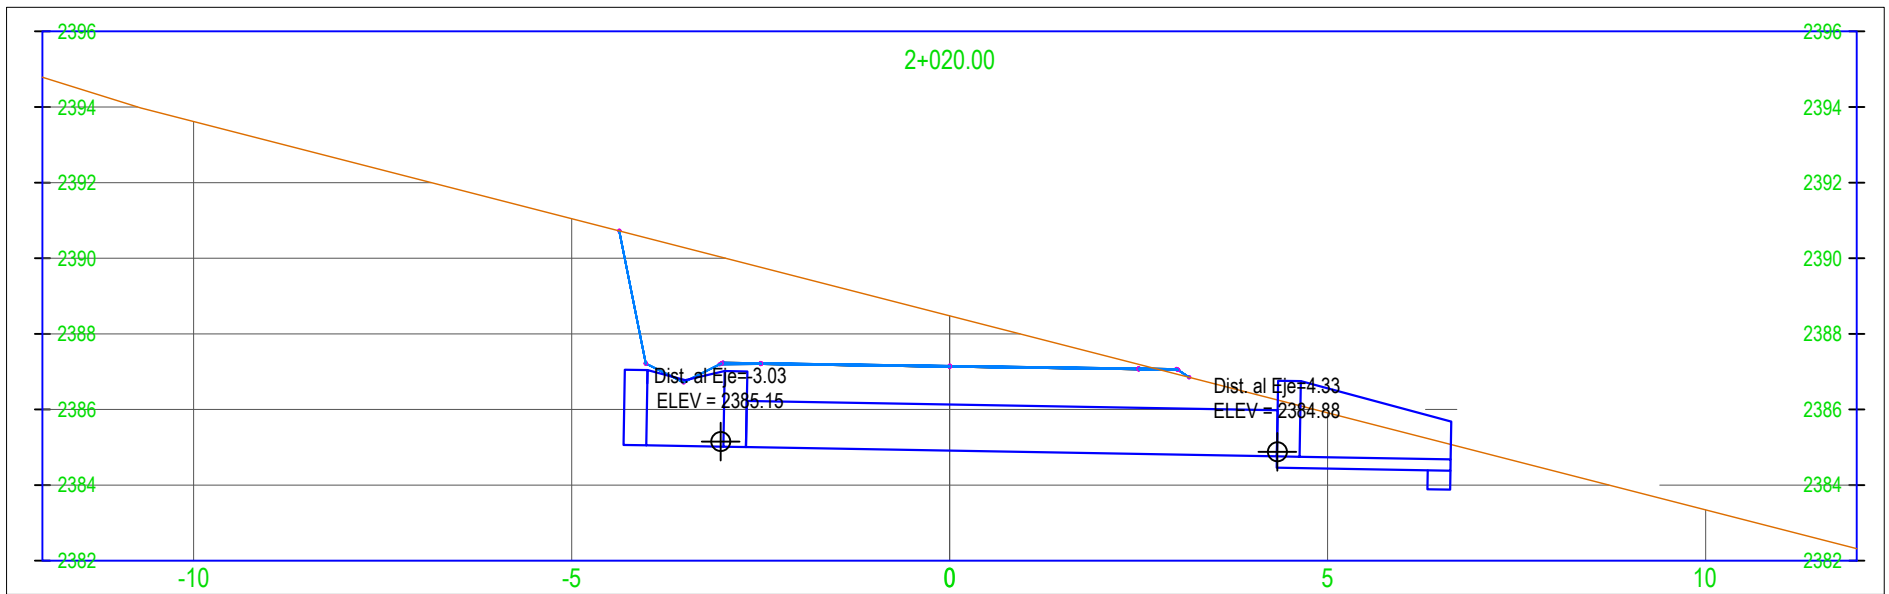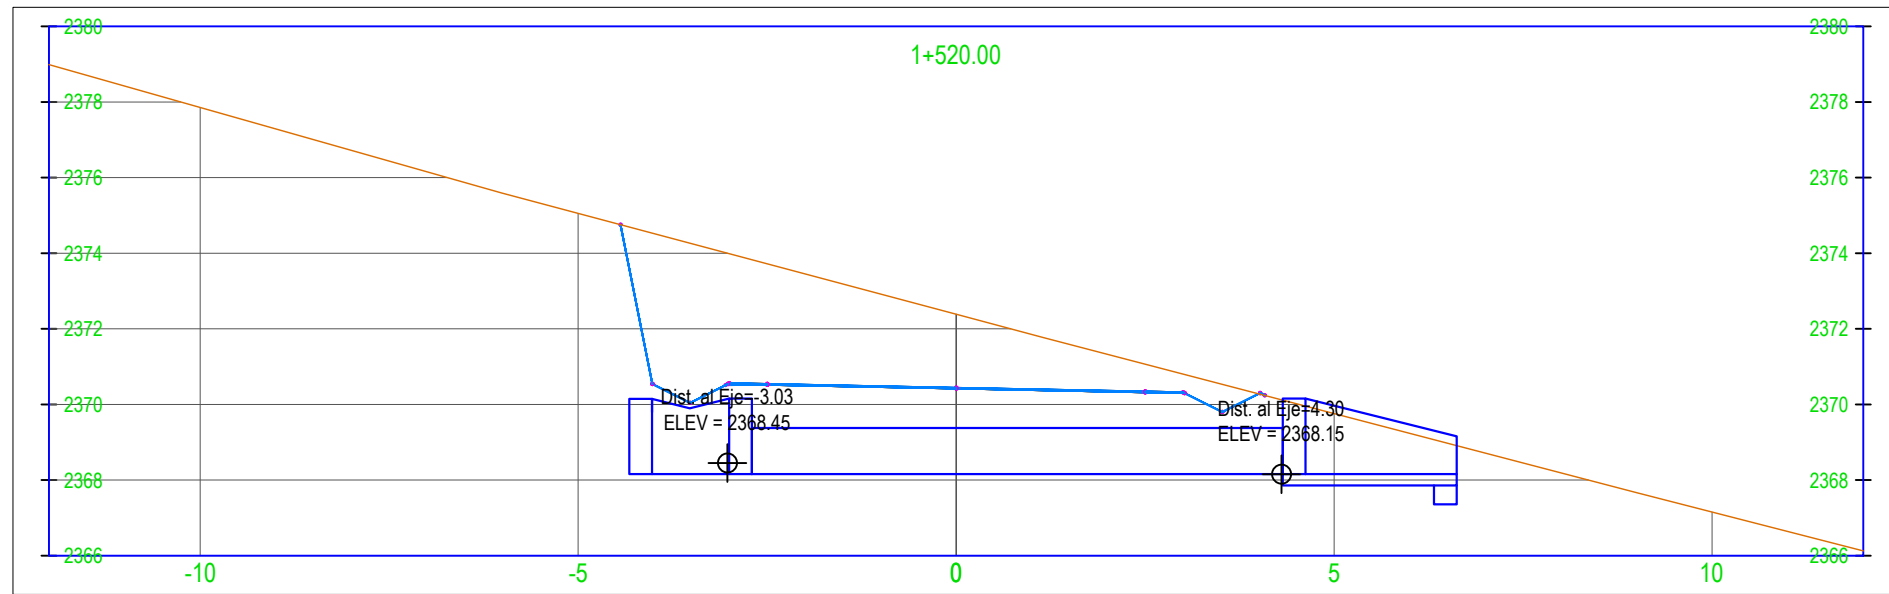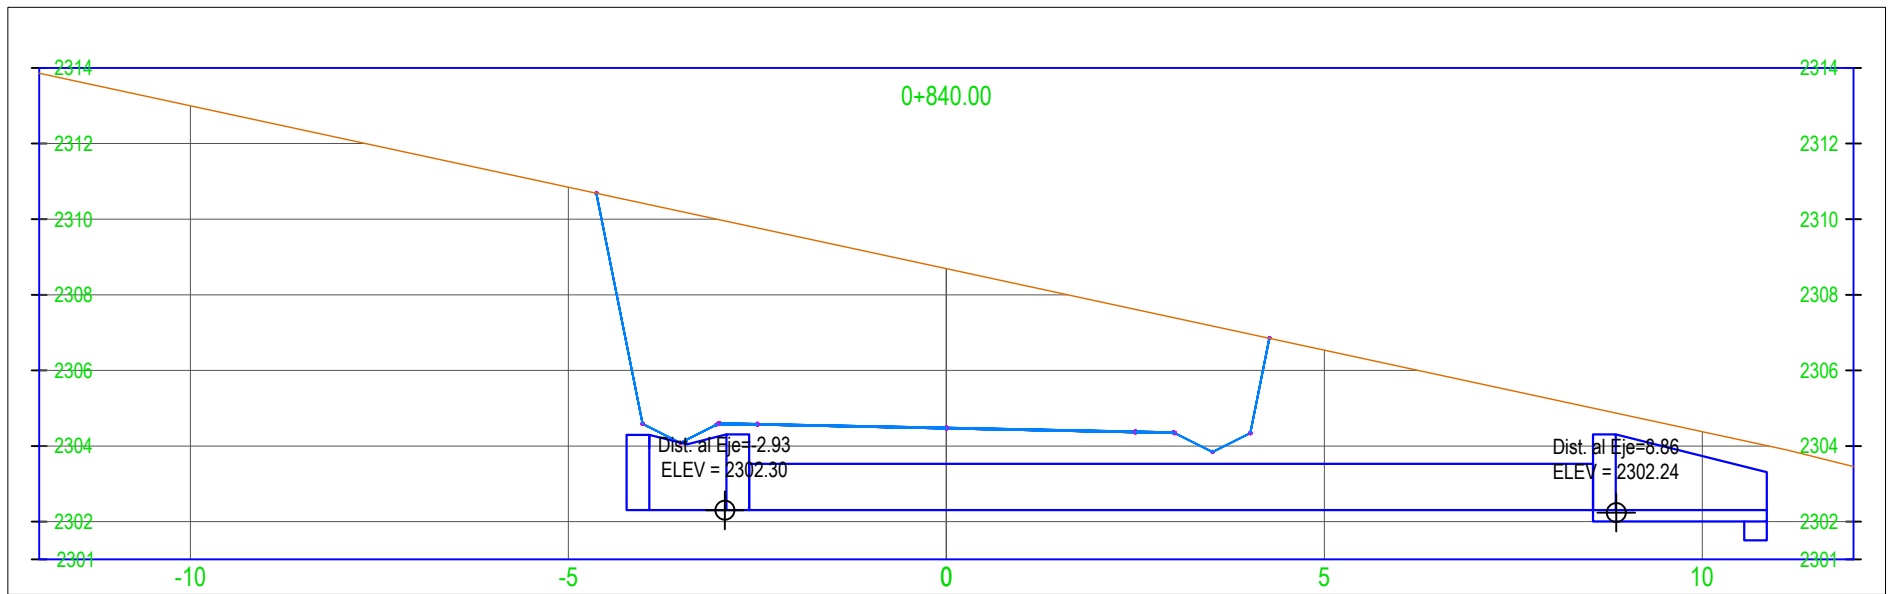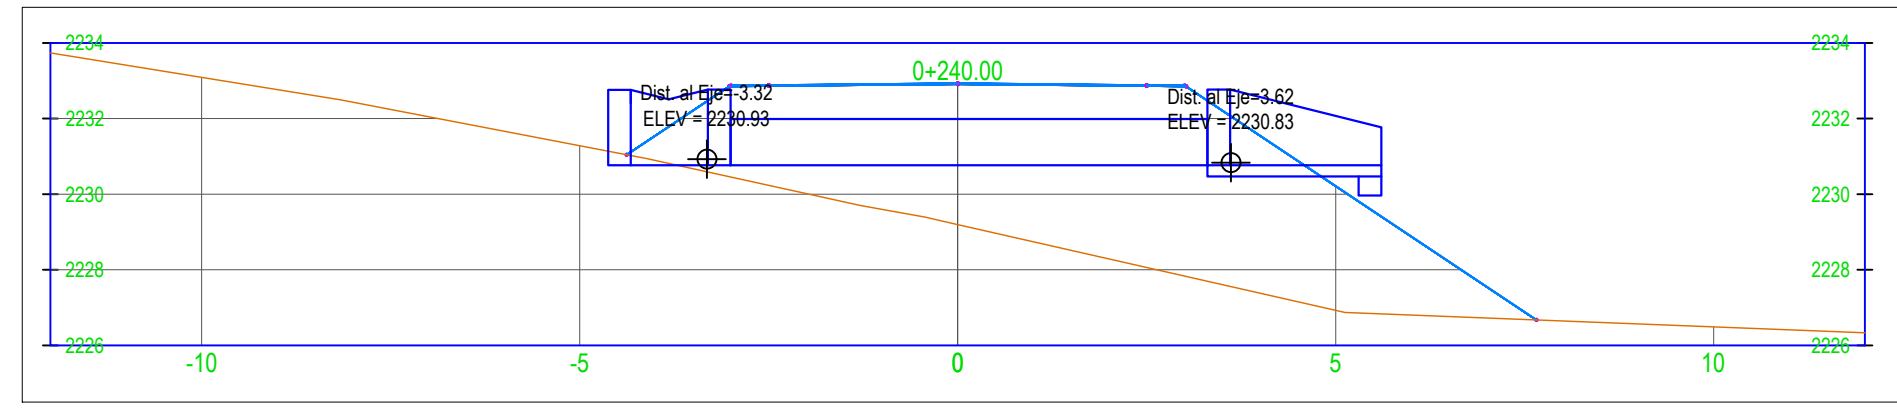

UNIVERSIDAD AUTONOMA JUAN MISAEL SARACHO

FACULTAD DE CIENCIAS Y TECNOLOGÍA

CARRERA: INGENIERÍA CIVIL

PROYECTO:

Diseño de Ingeniería - APERTURA DEL CAMINO TRAMO "TRANCAS - HUACATA"

CARACTER:

PLANO DE SECCIONES TRANSVERSALES DE
ALCANTARILLAS DE ALIVIO

DOCENTE TUTOR:

ING. Alberto Yurquina

ESTUDIANTE:

MIGUEL ANDRES WAYAR LOZA

FECHA:

OCTUBRE - 2020

















ESCALA:

1:200

Nº DE PLANO

1

/02

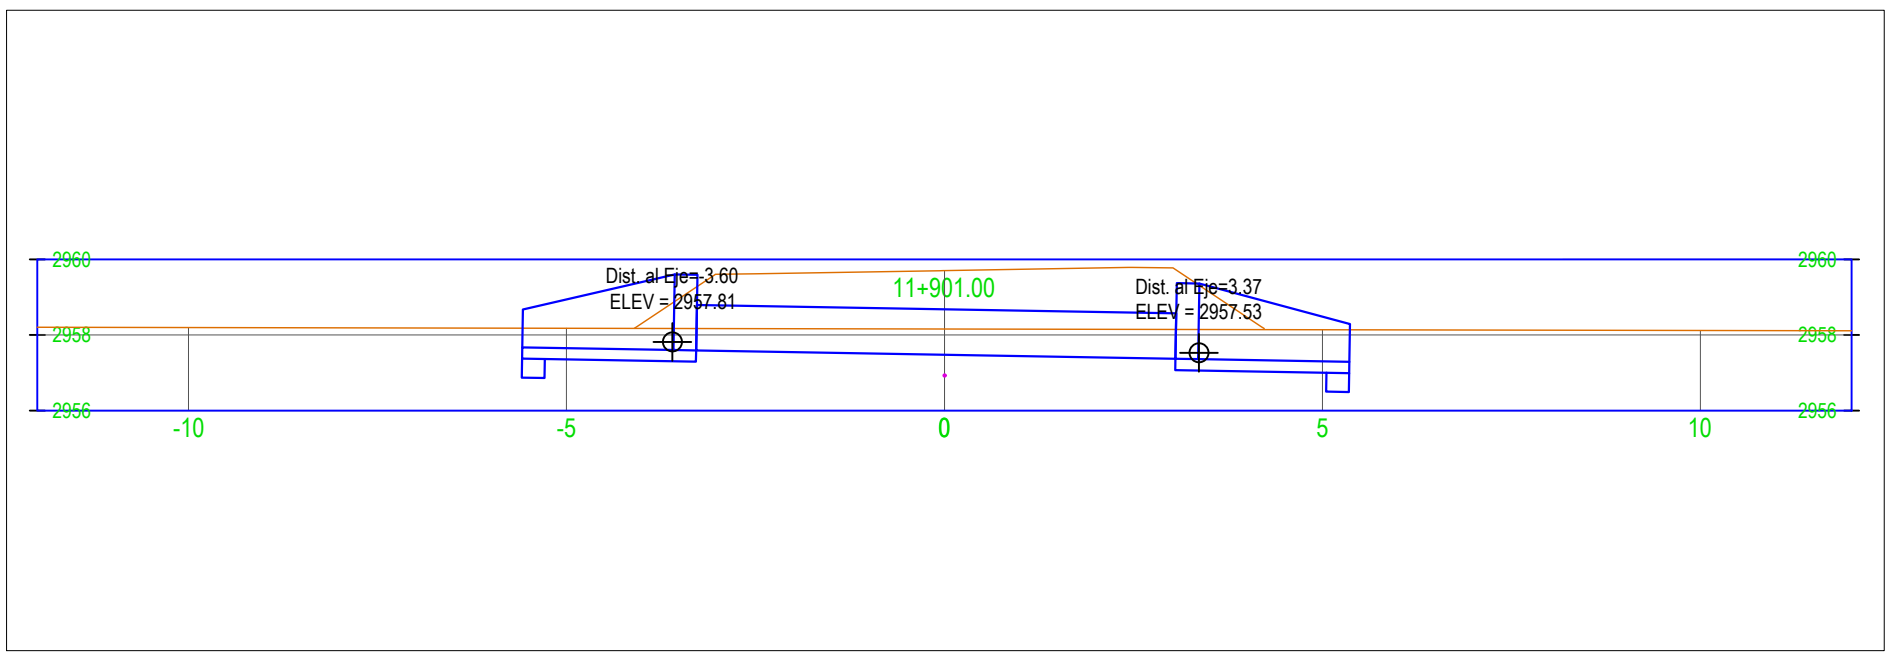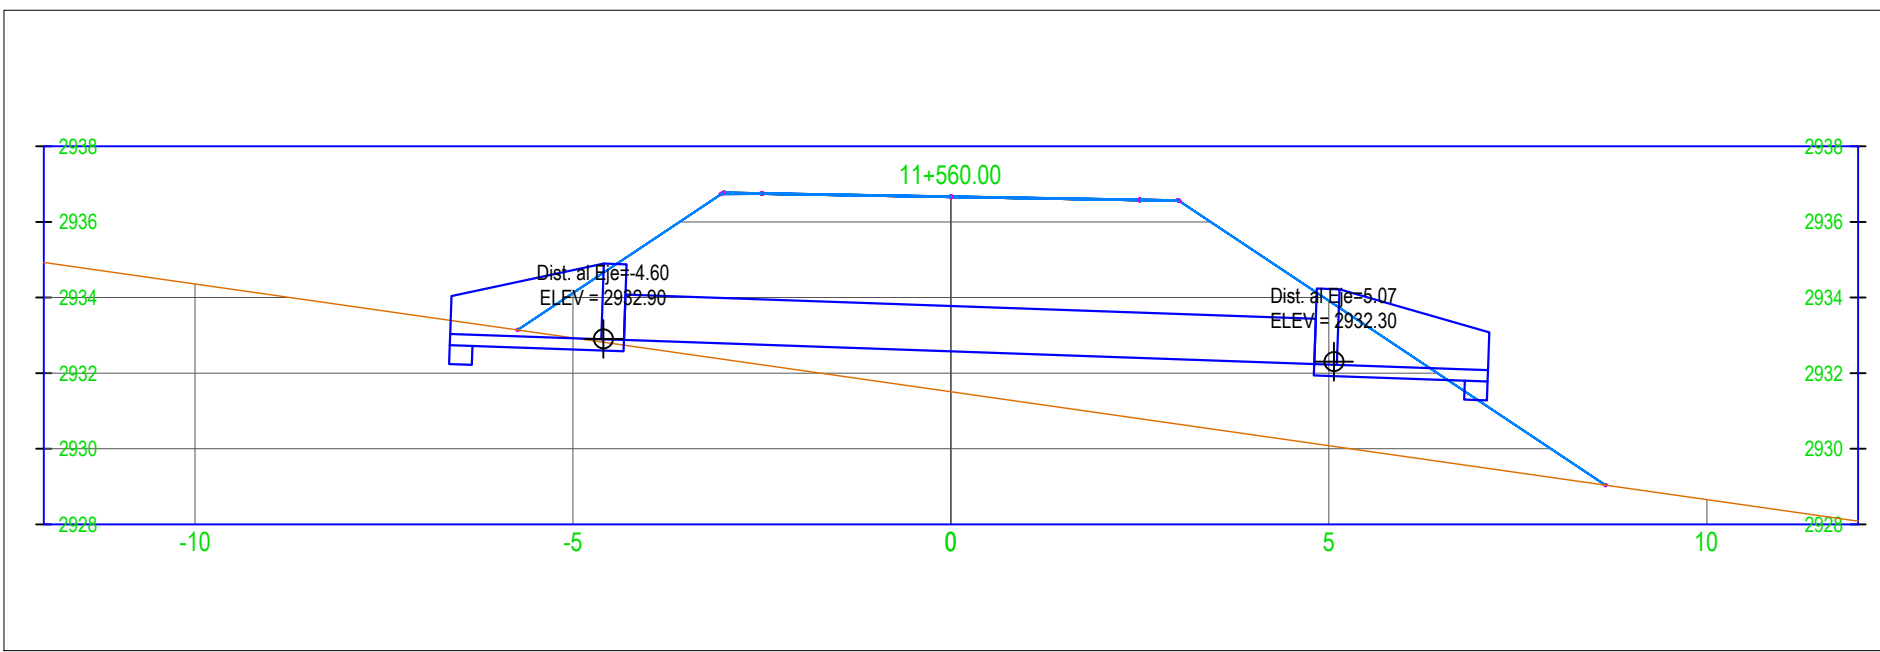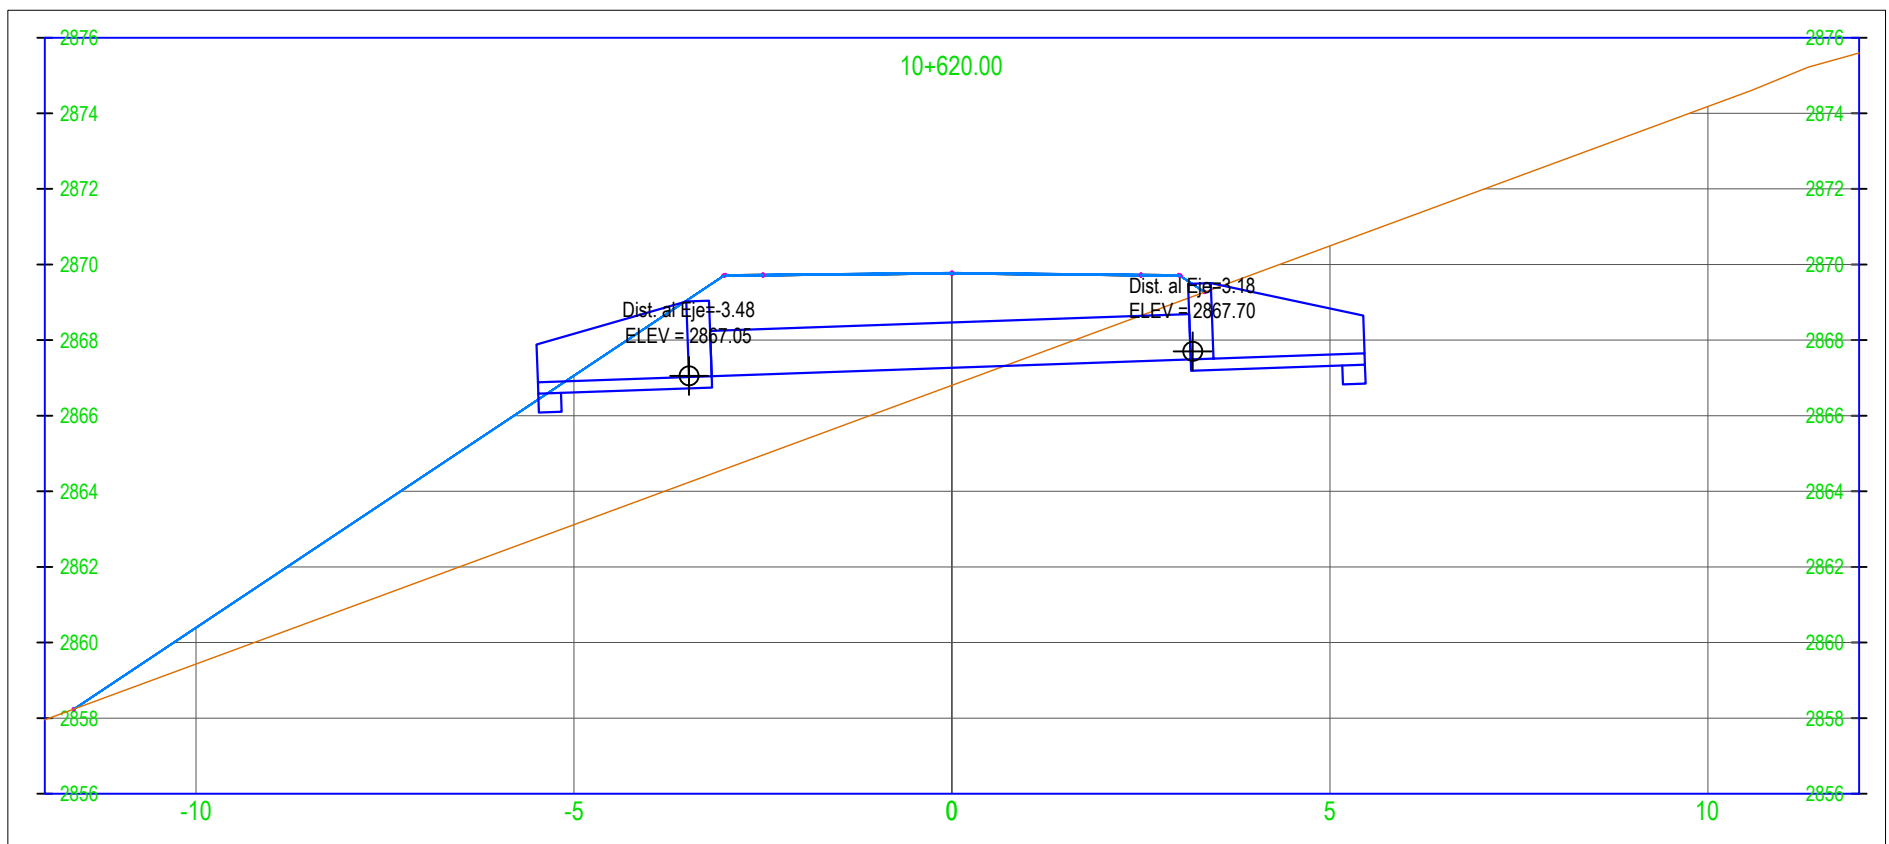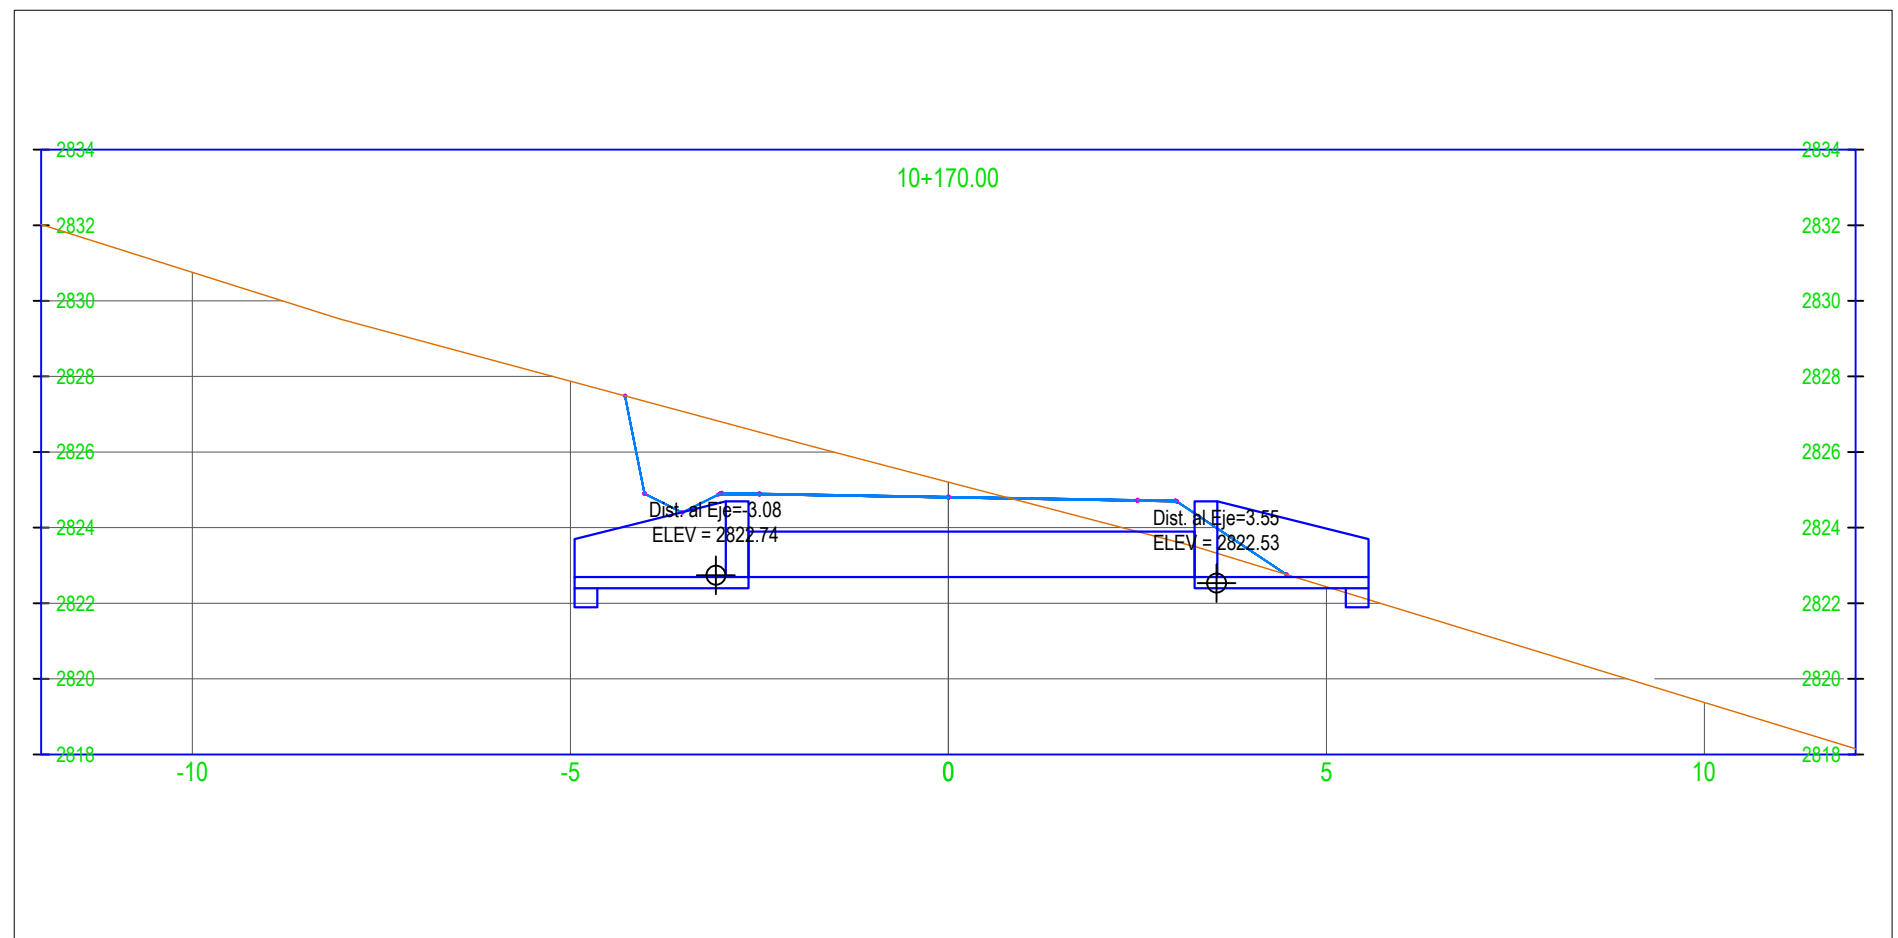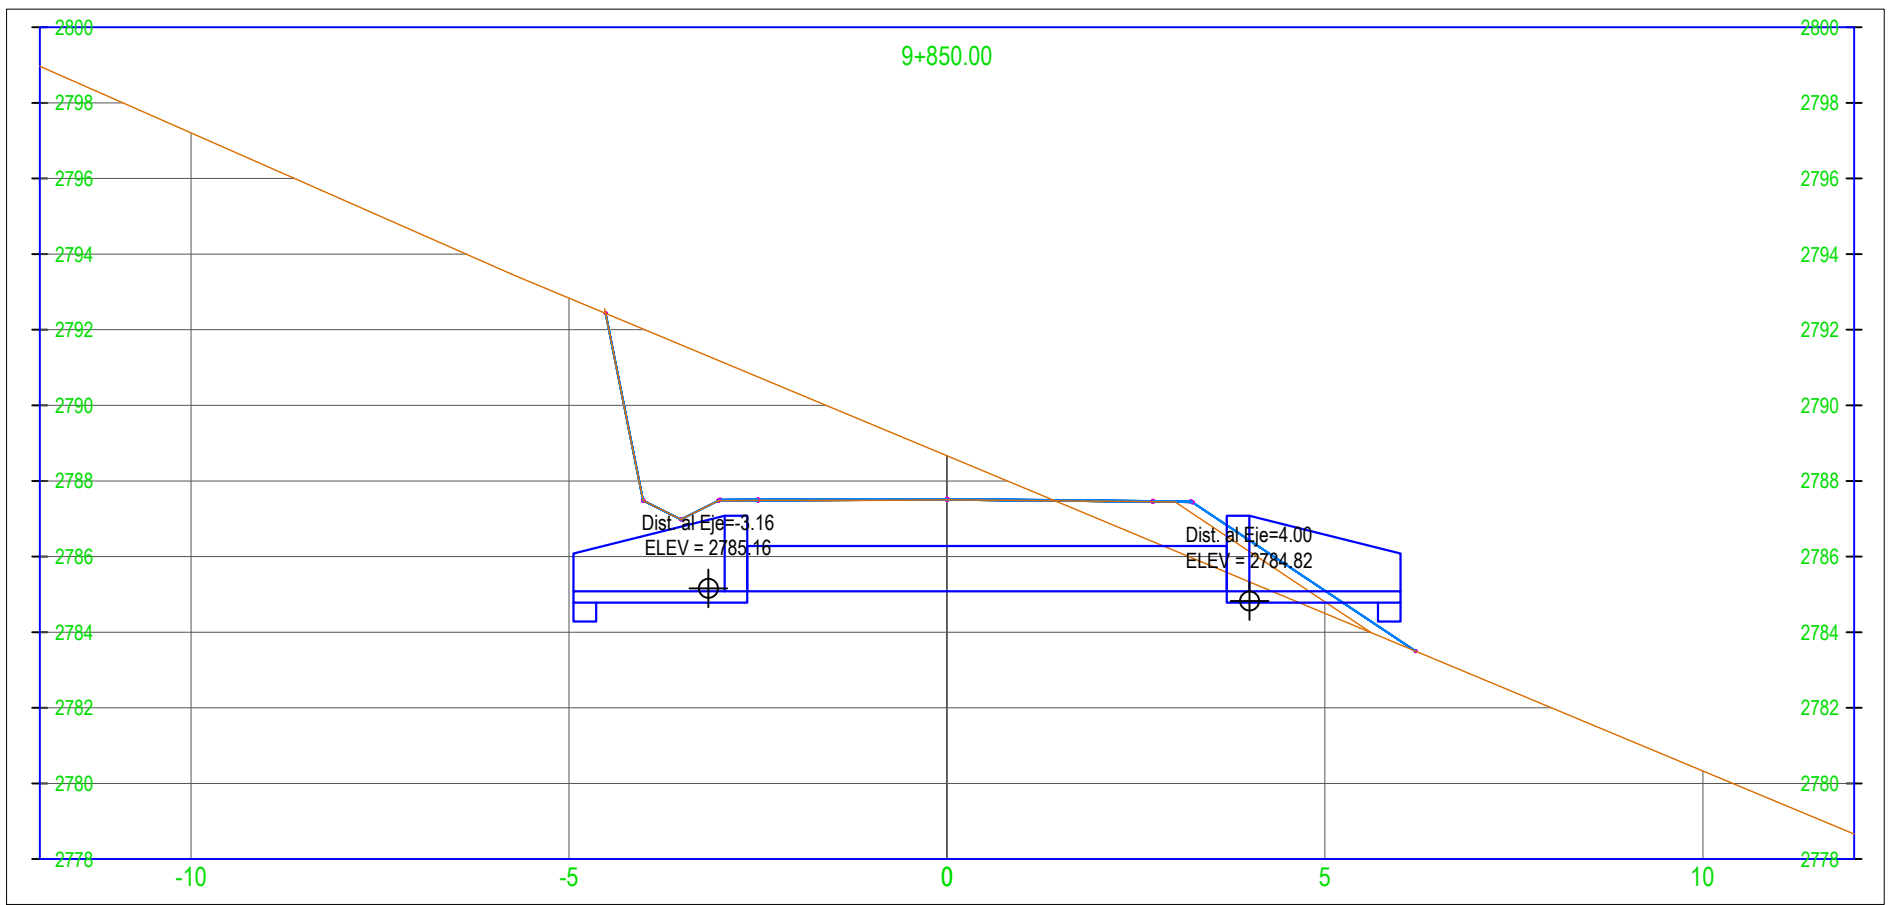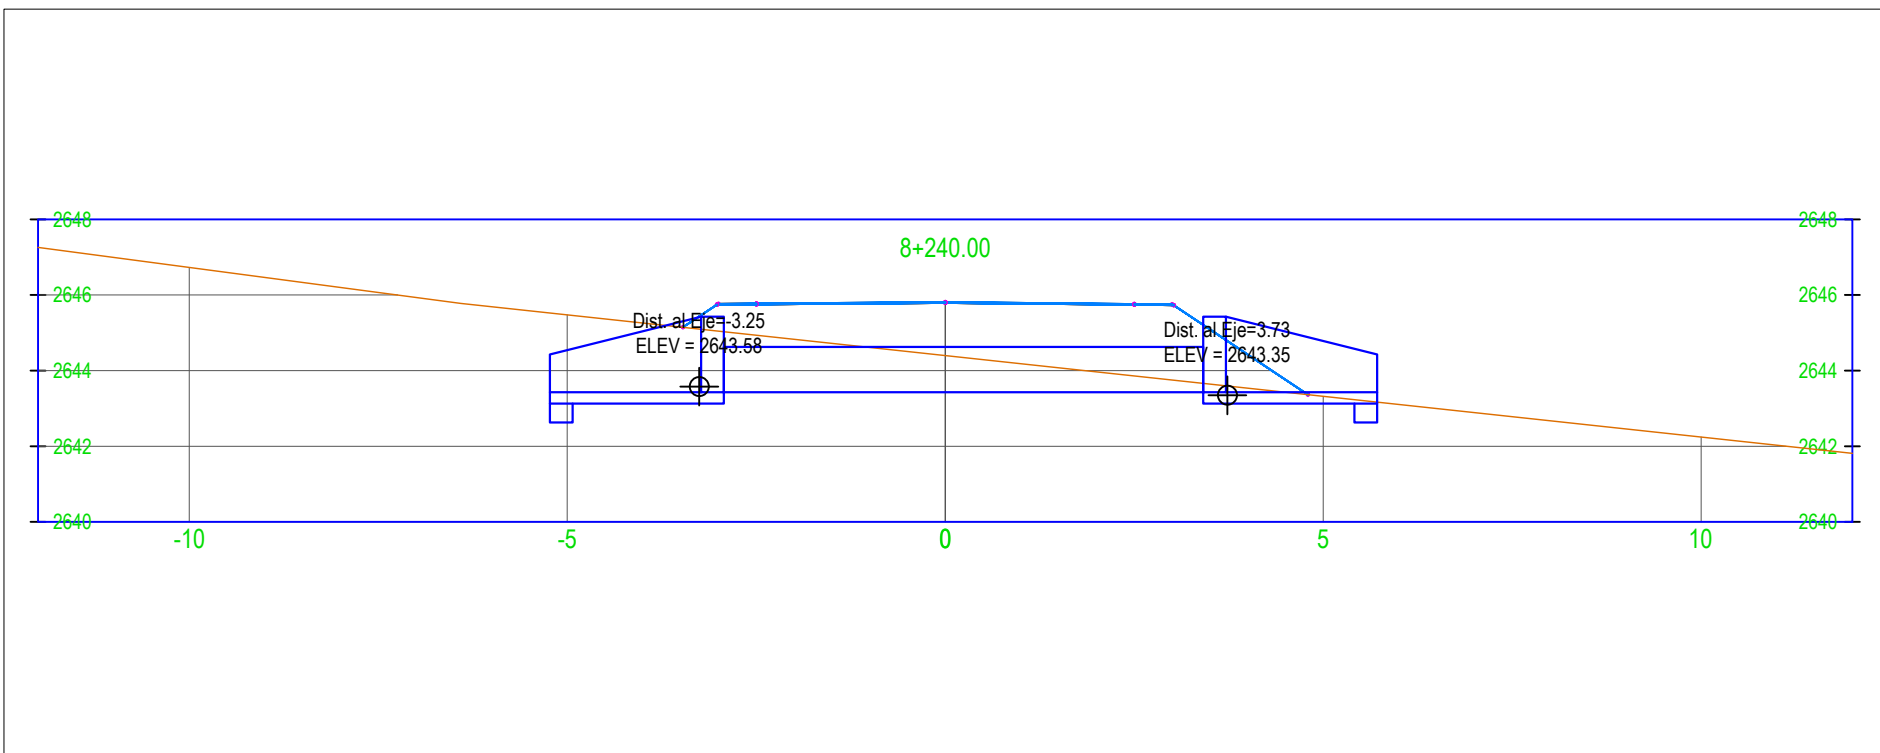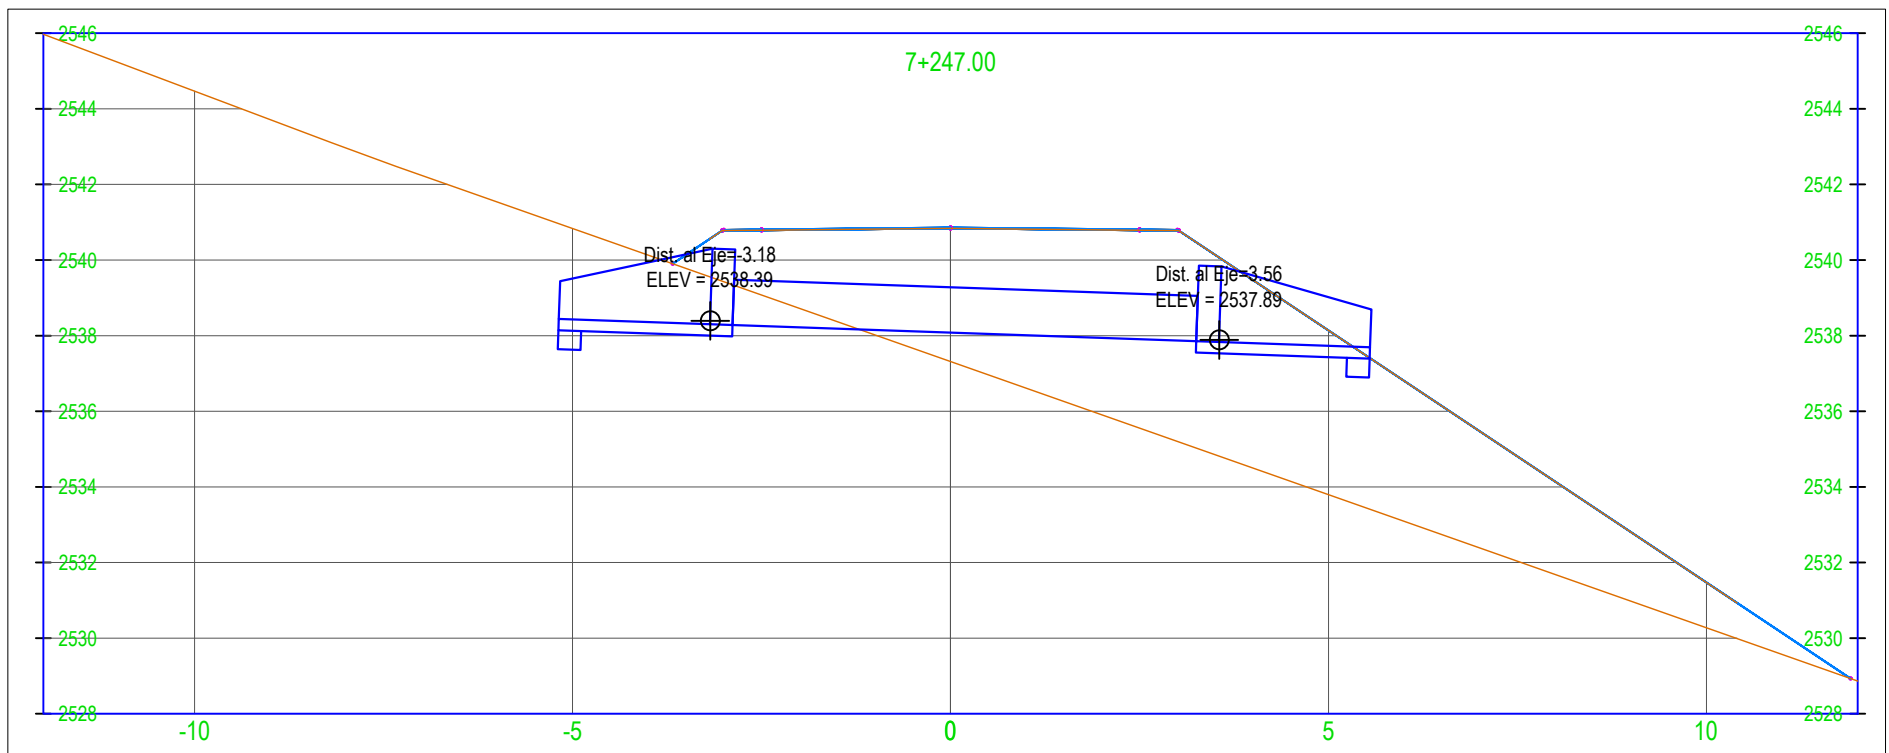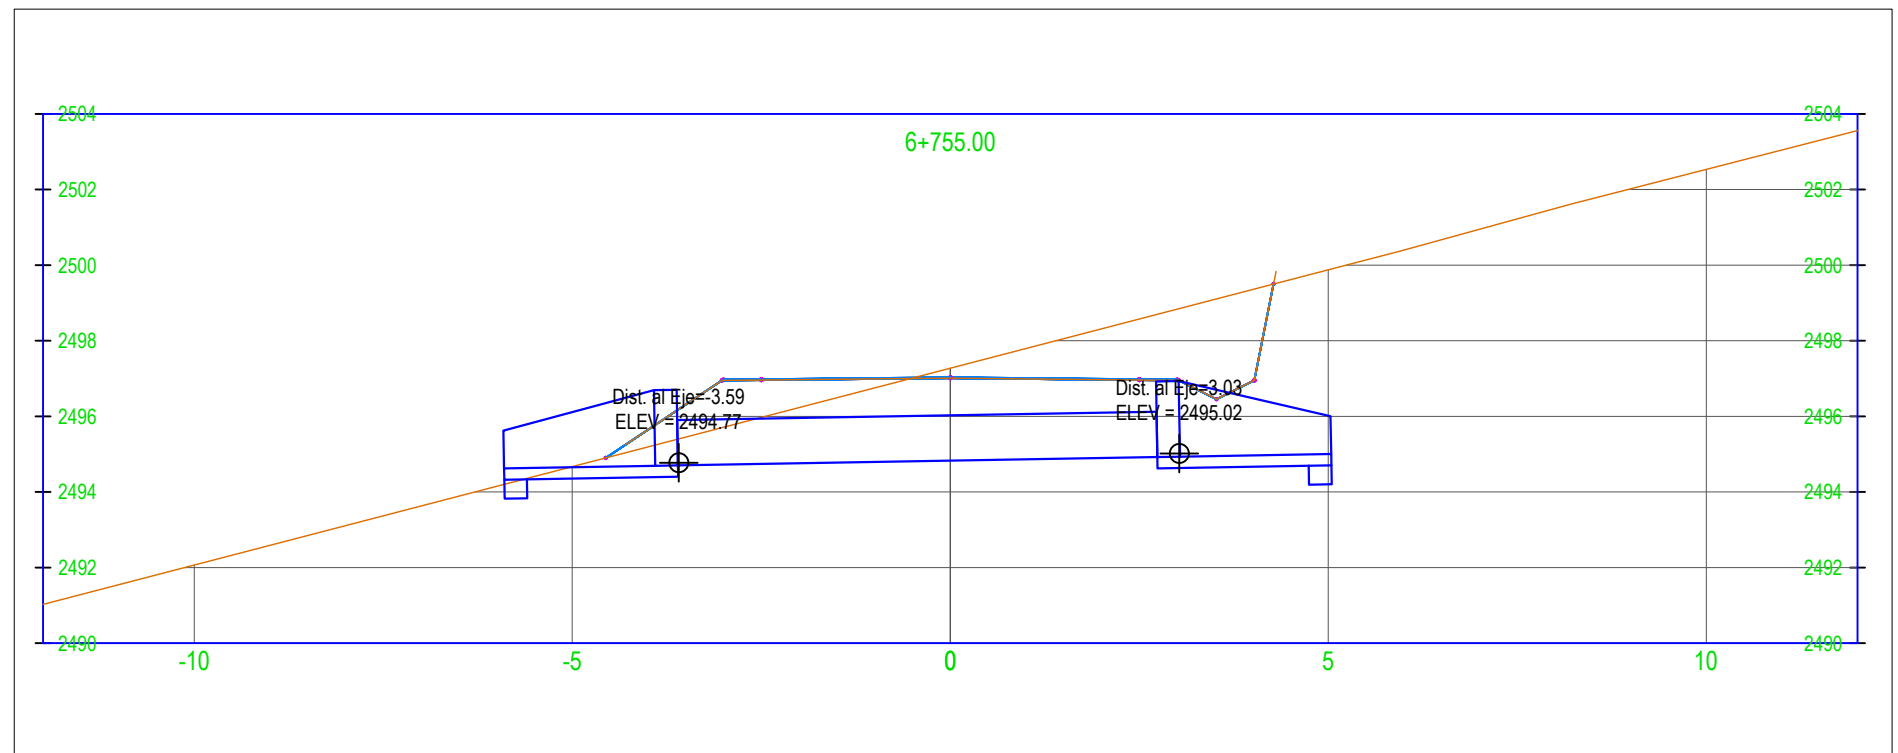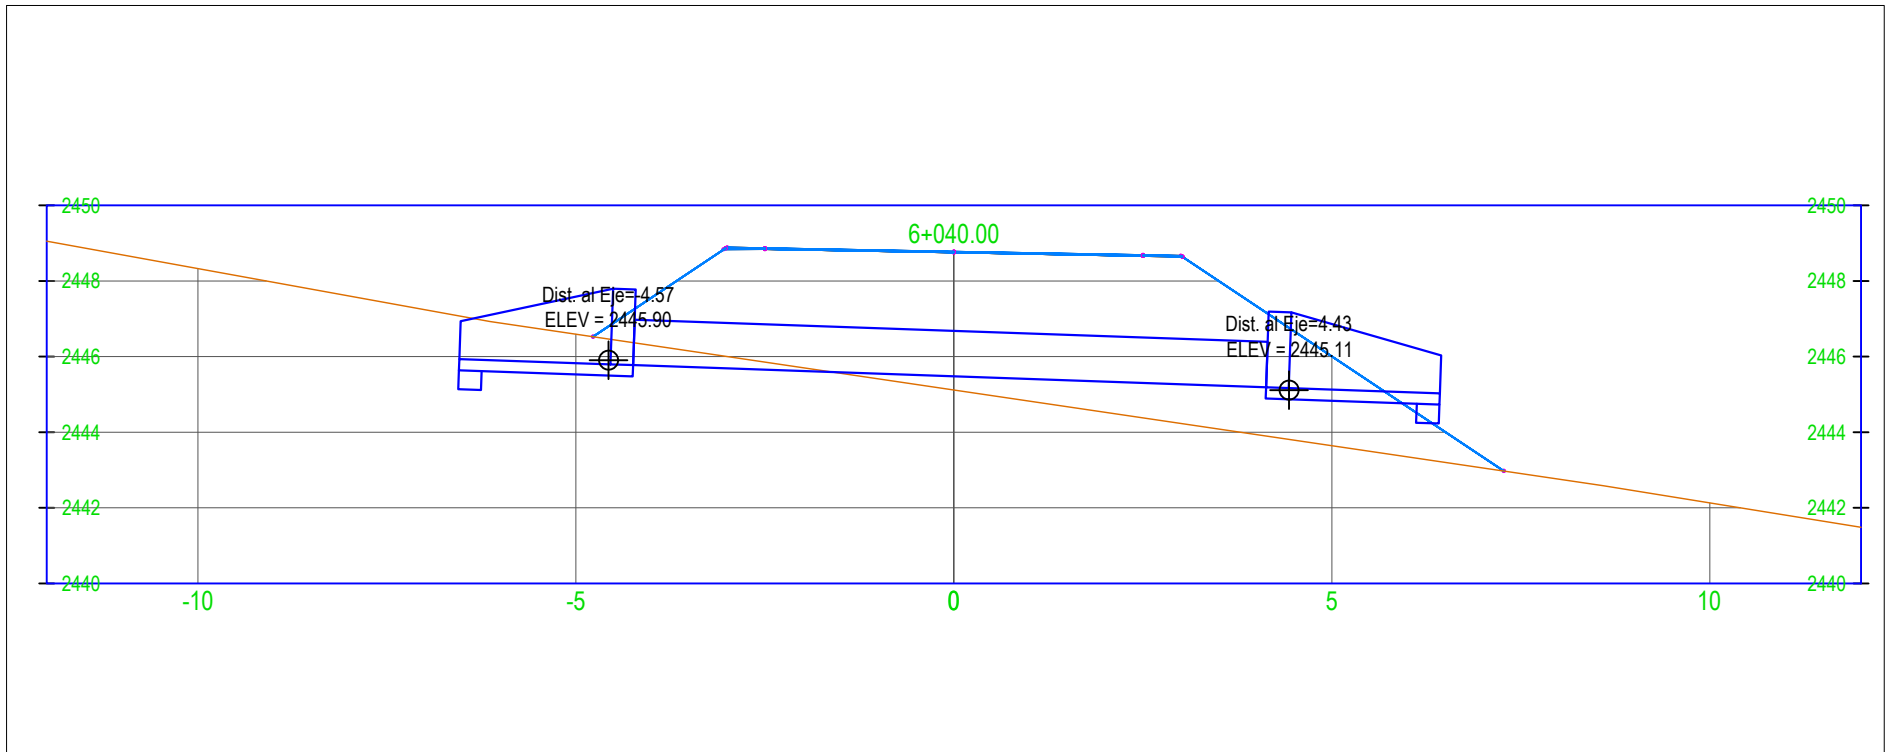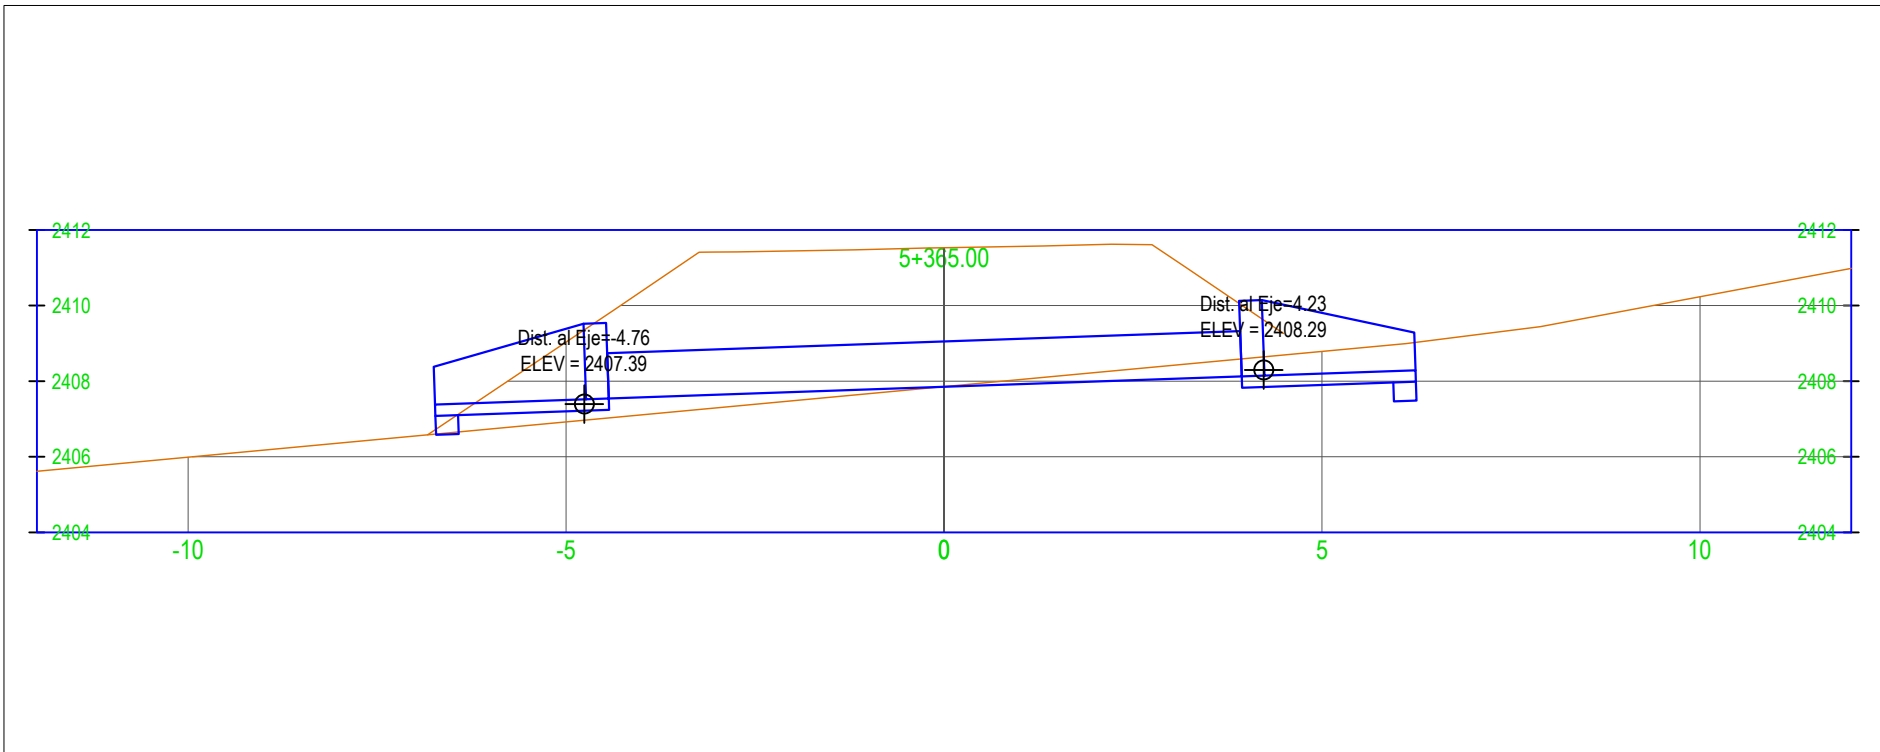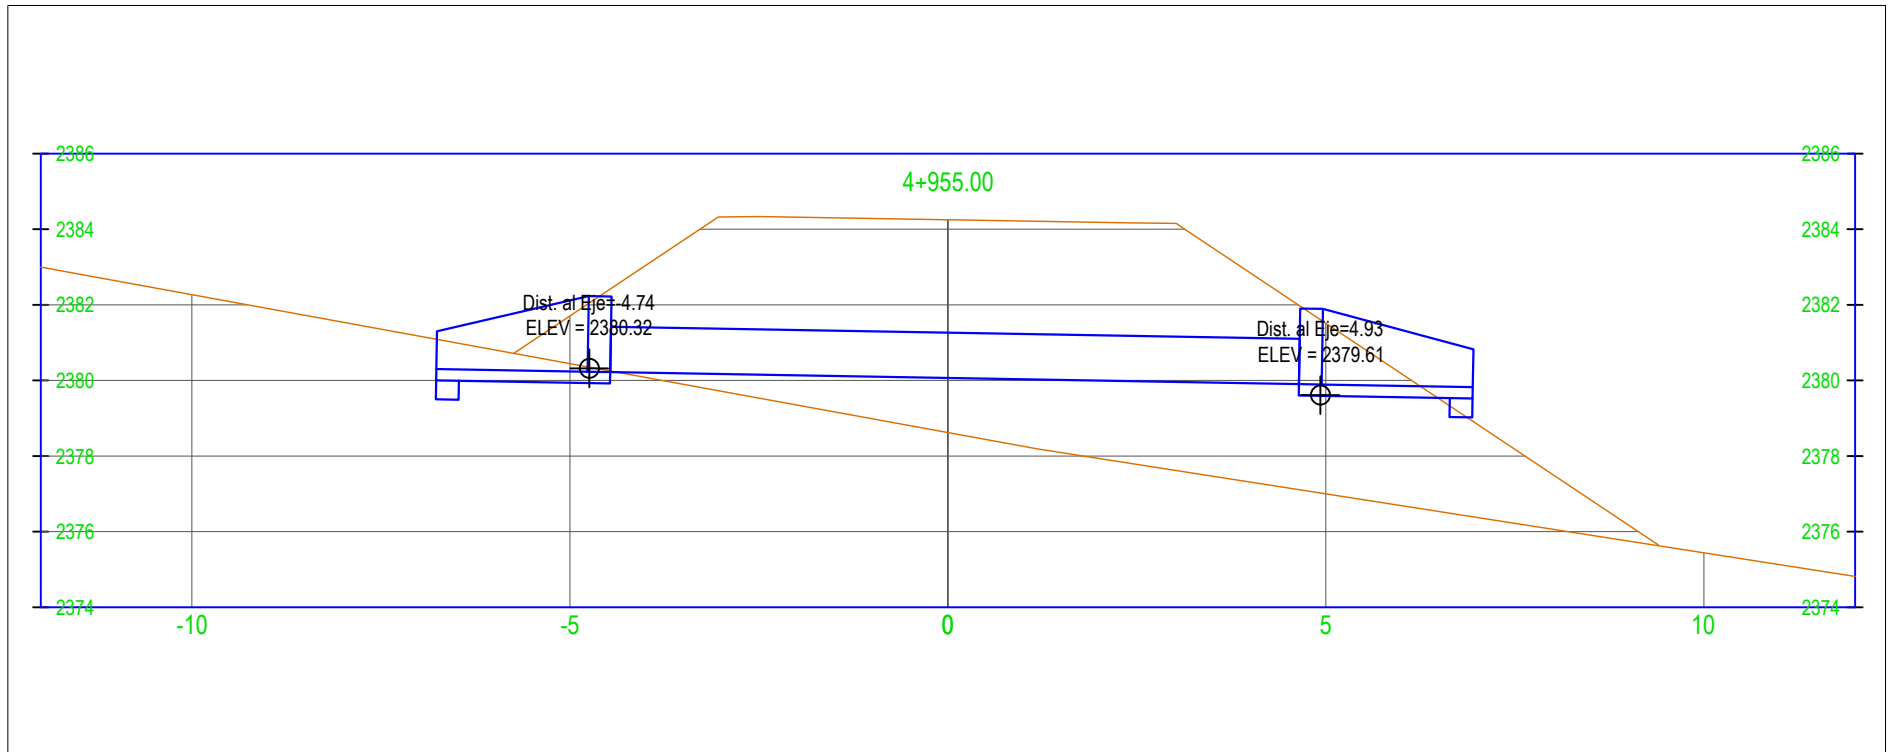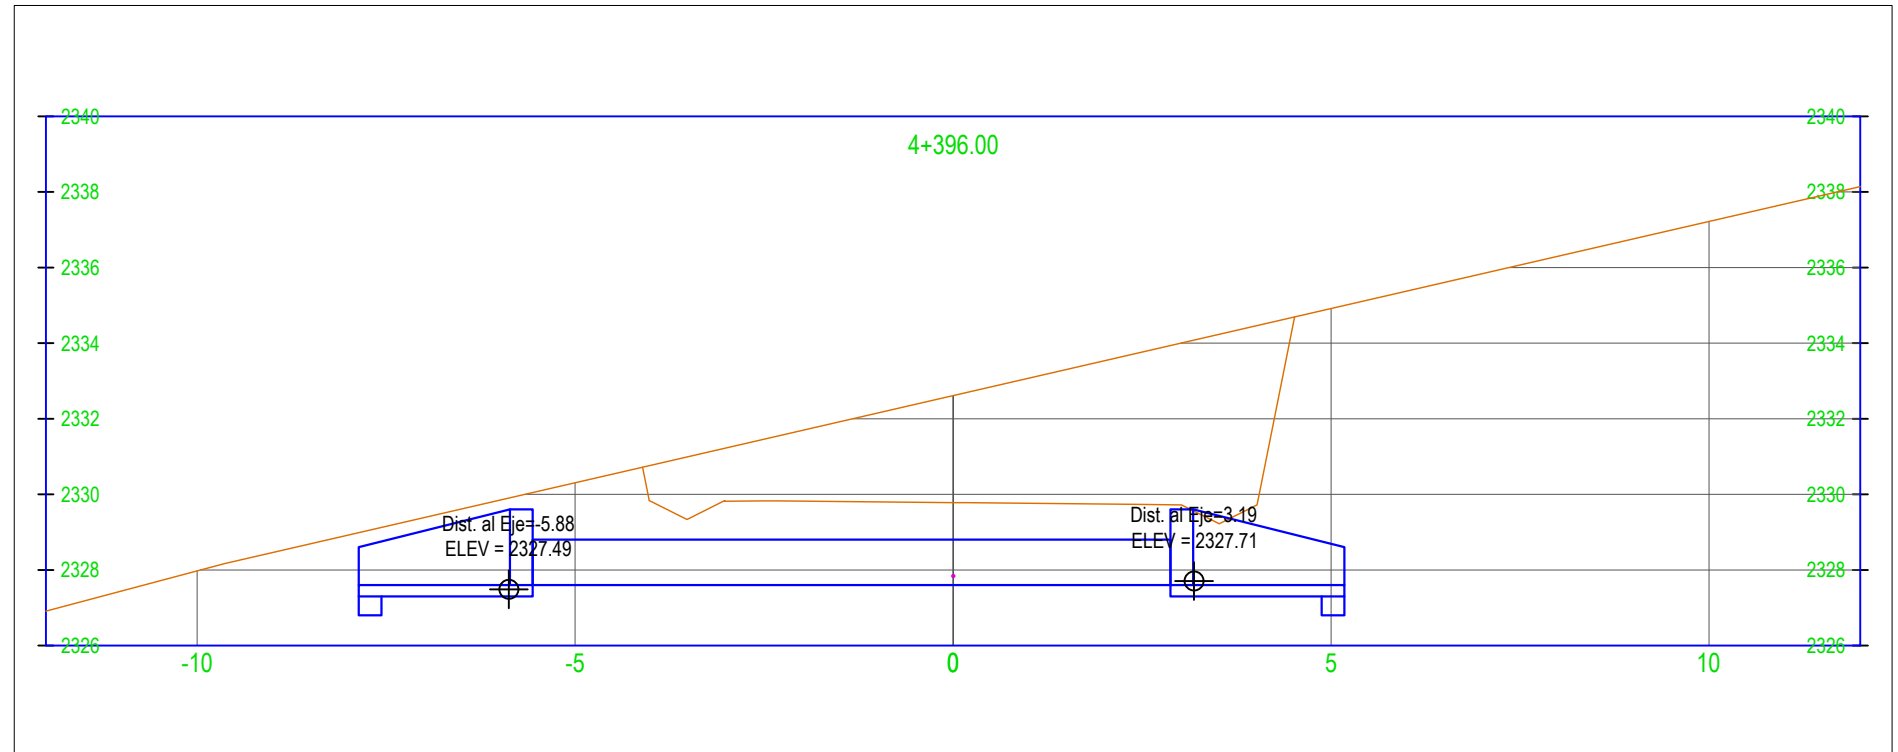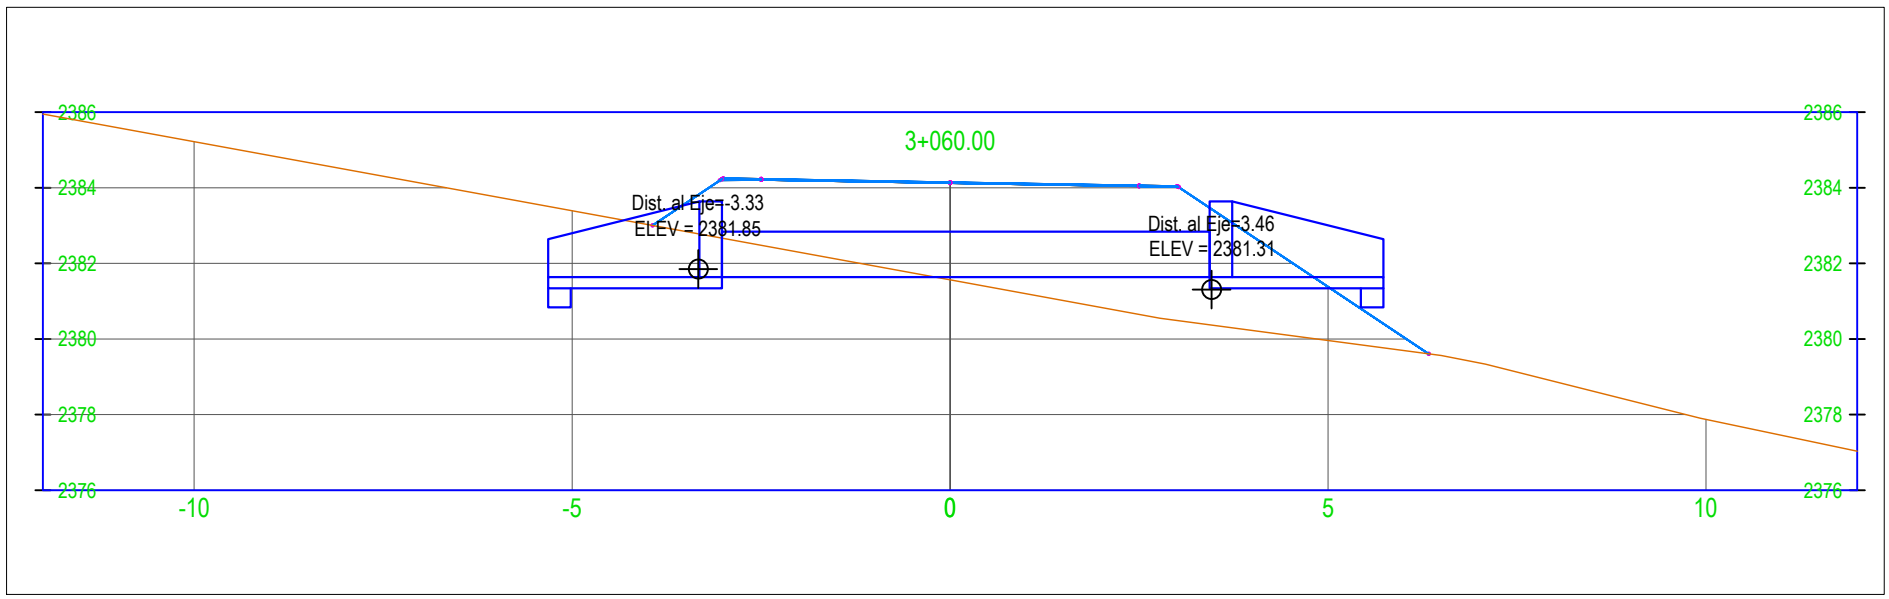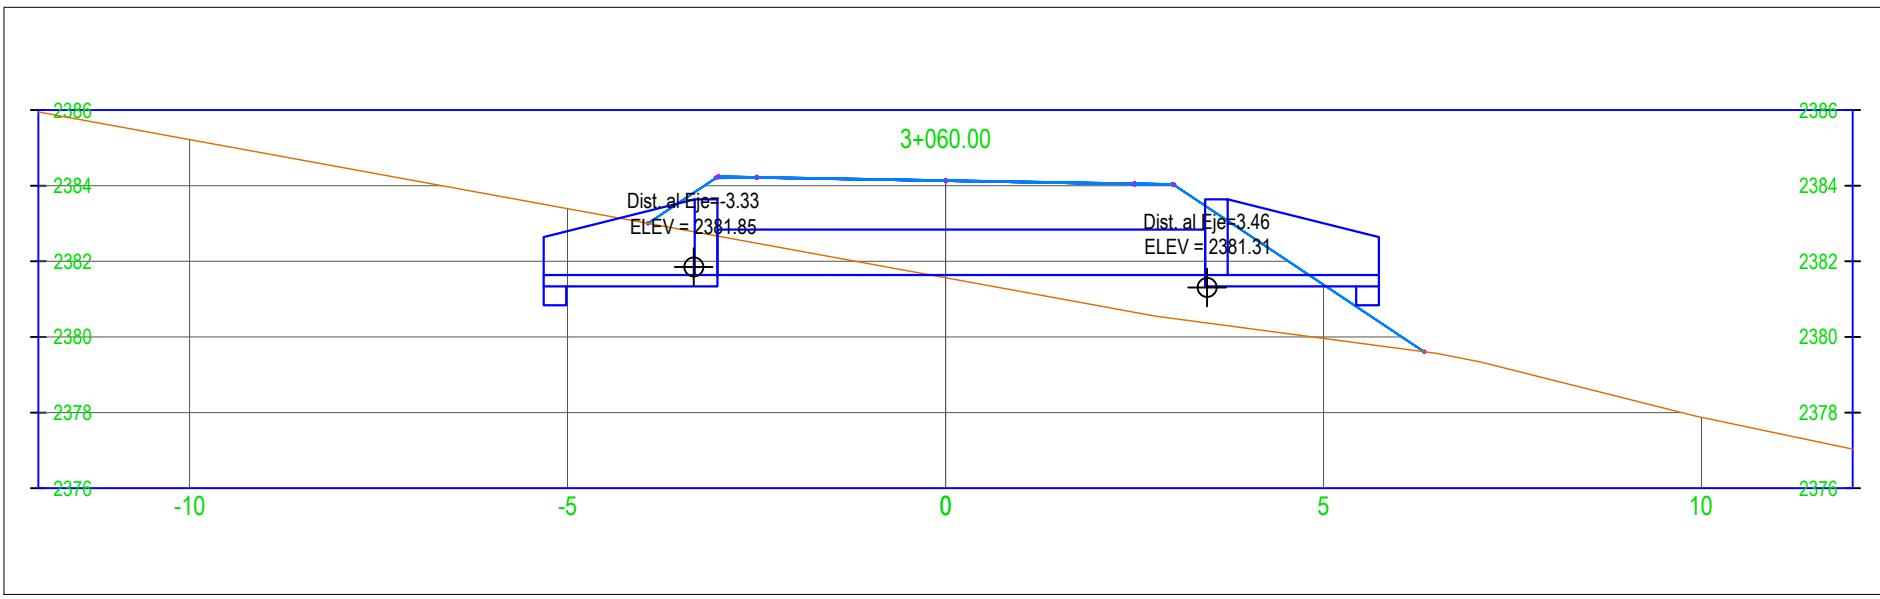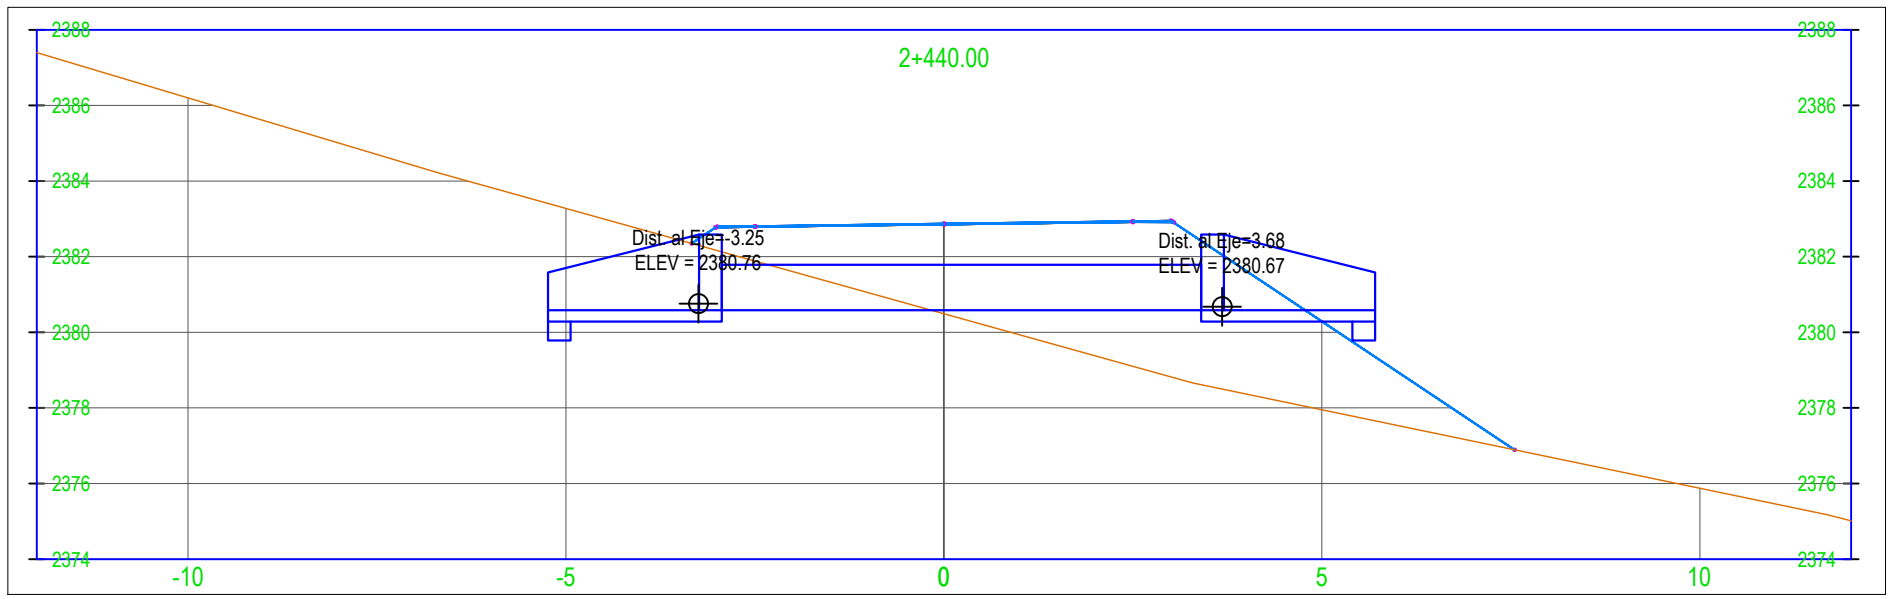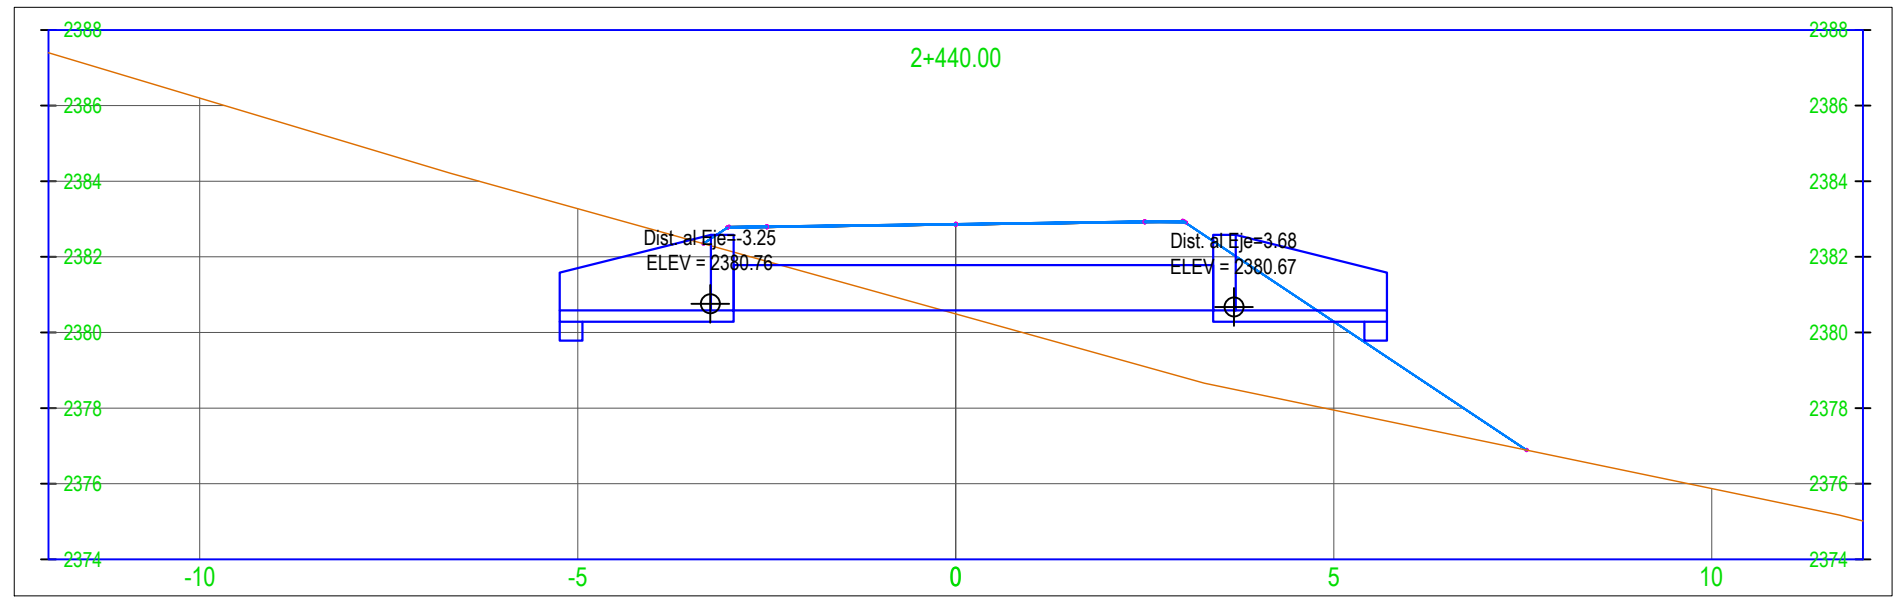

UNIVERSIDAD AUTONOMA JUAN MISAEL SARACHO

FACULTAD DE CIENCIAS Y TECNOLOGÍA

CARRERA: INGENIERÍA CIVIL

PROYECTO:

Diseño de Ingeniería - APERTURA DEL CAMINO TRAMO "TRANCAS - HUACATA"

CARACTER:

PLANO DE SECCIONES TRANSVERSALES
ALCANTARILLAS DE CRUCE

DOCENTE TUTOR:

ING. Alberto Yurquina

ESTUDIANTE:

MIGUEL ANDRES WAYAR LOZA

FECHA:

OCTUBRE - 2020

ESCALA:

1:200

Nº DE PLANO

2

/02