



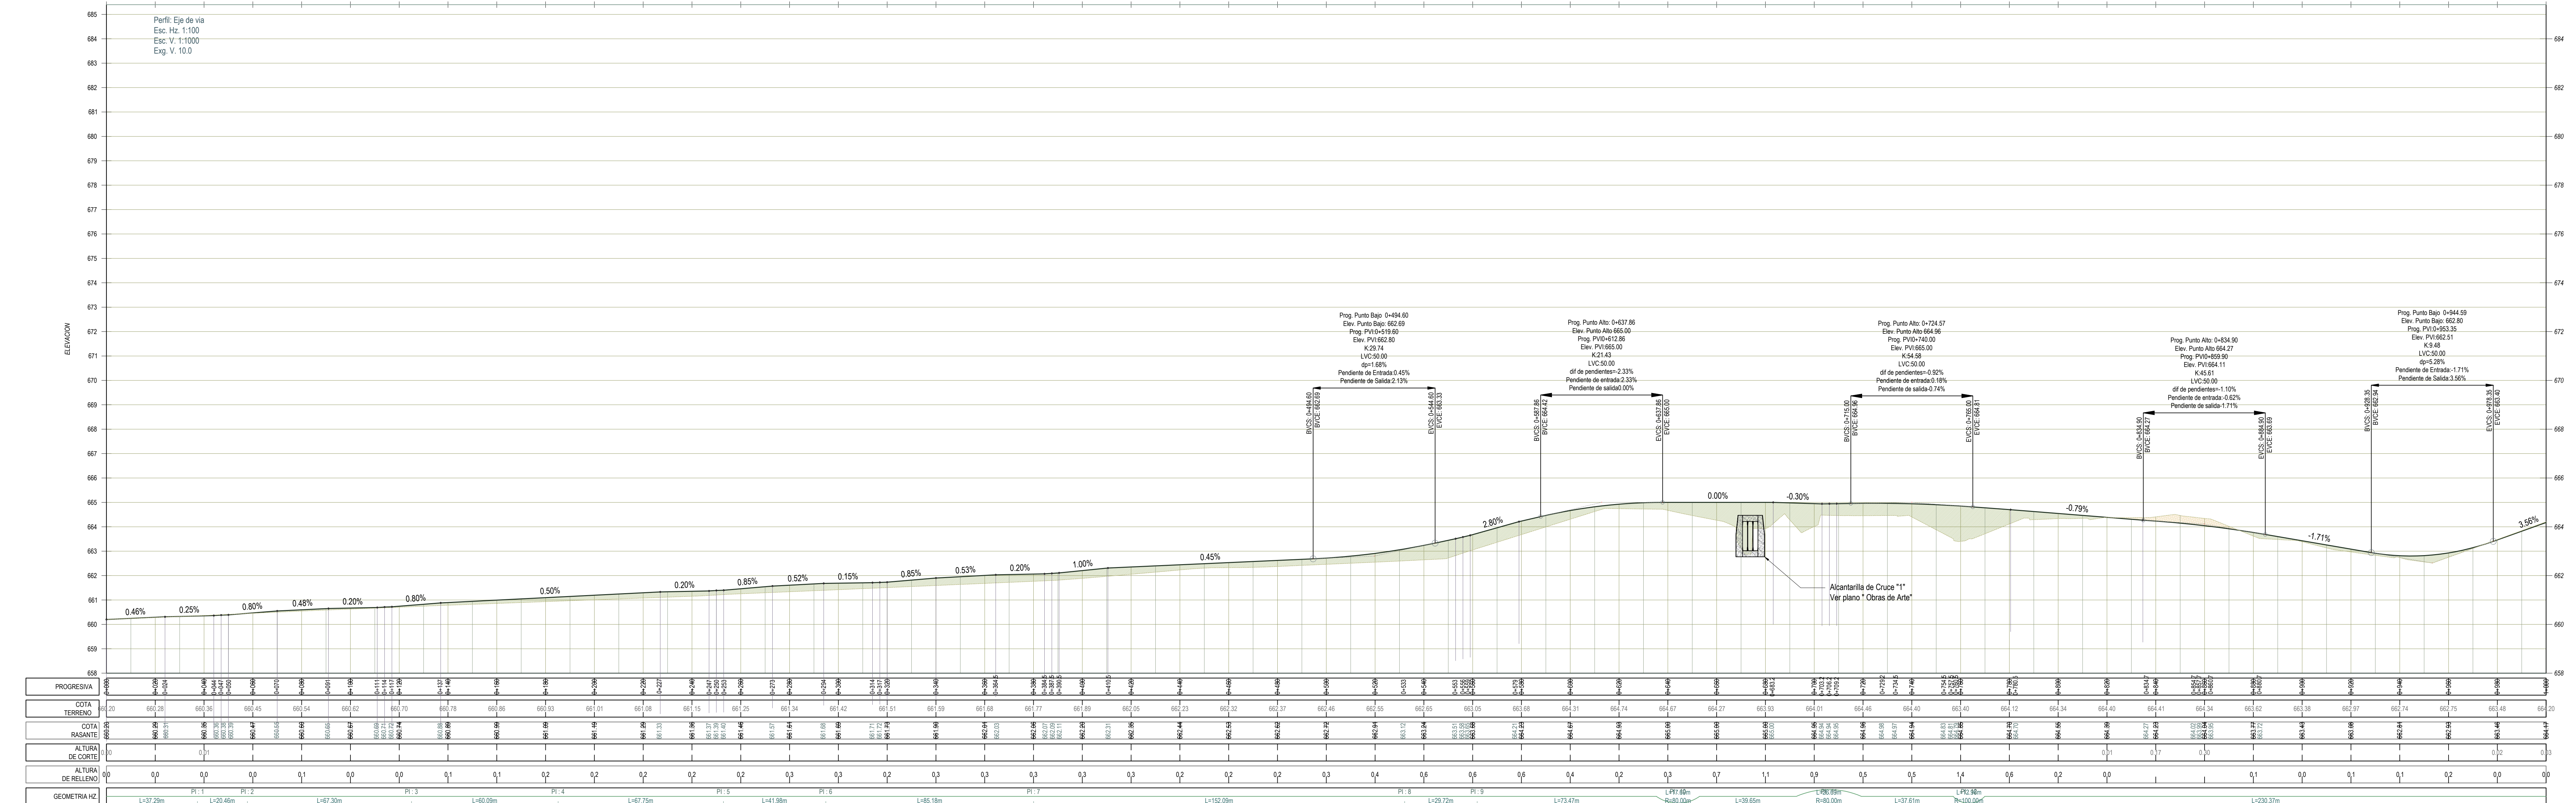
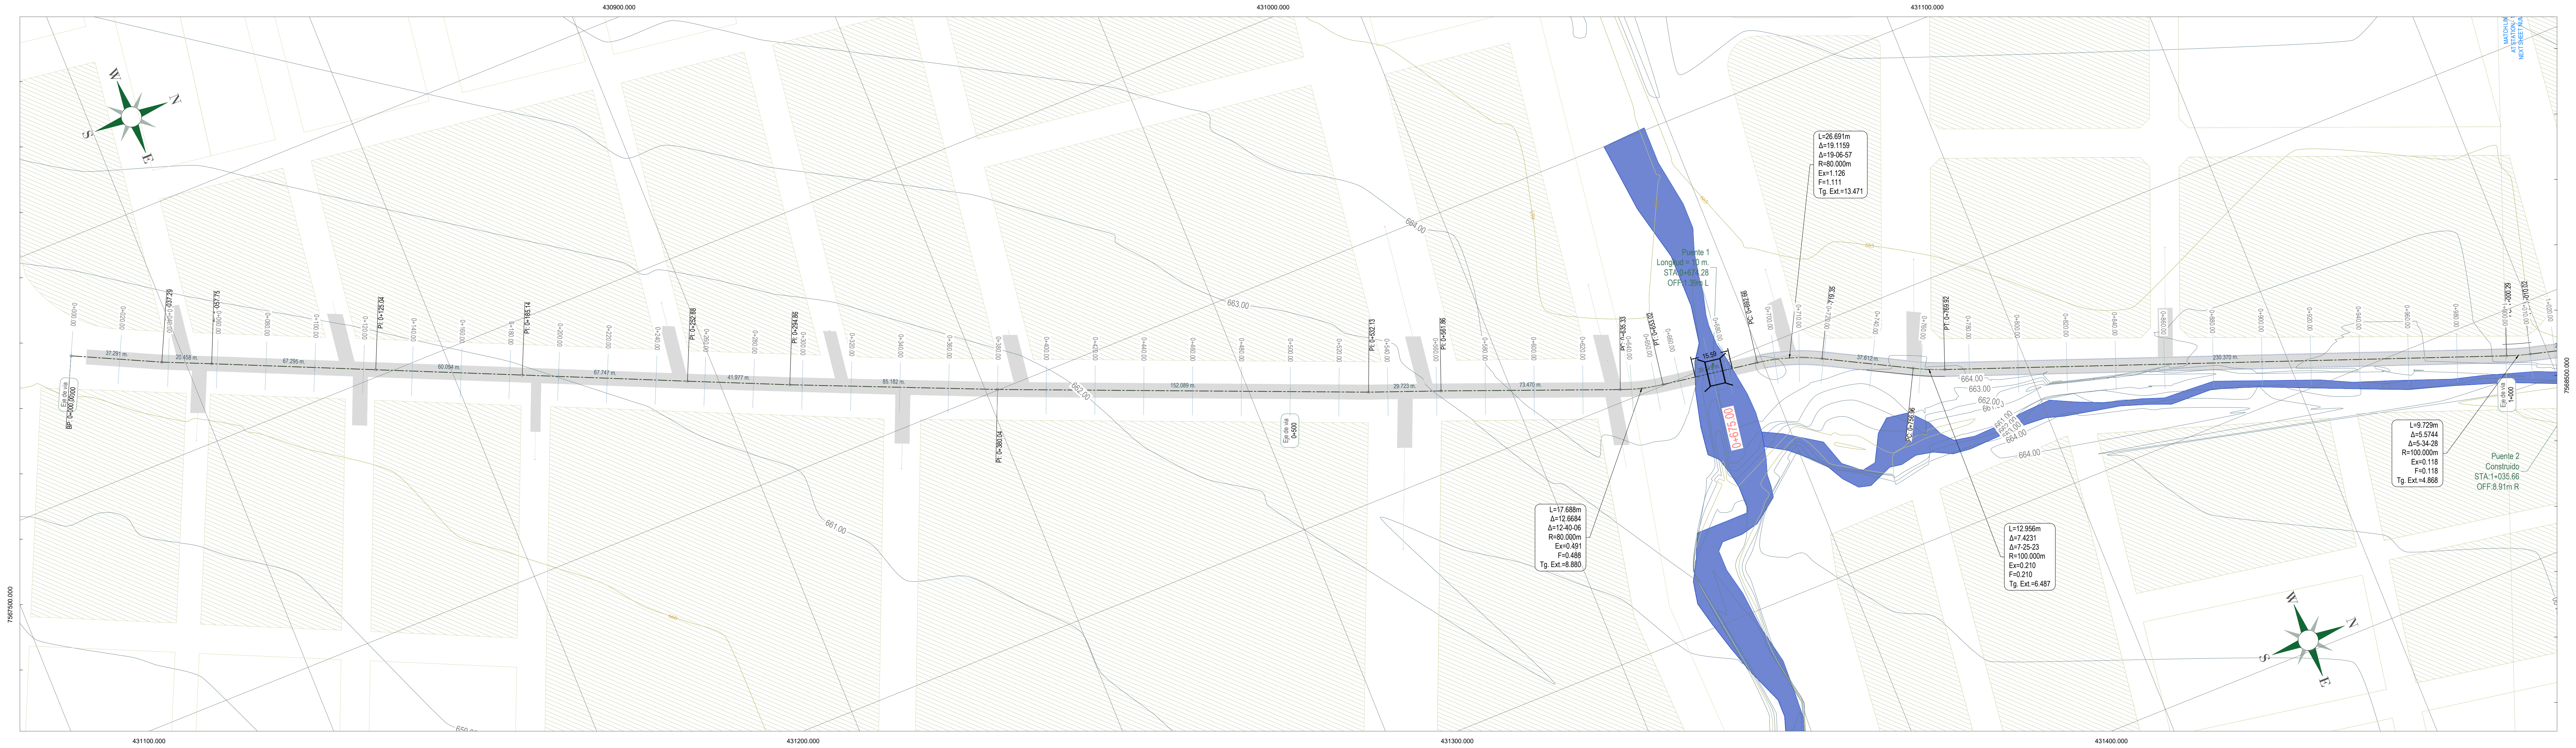
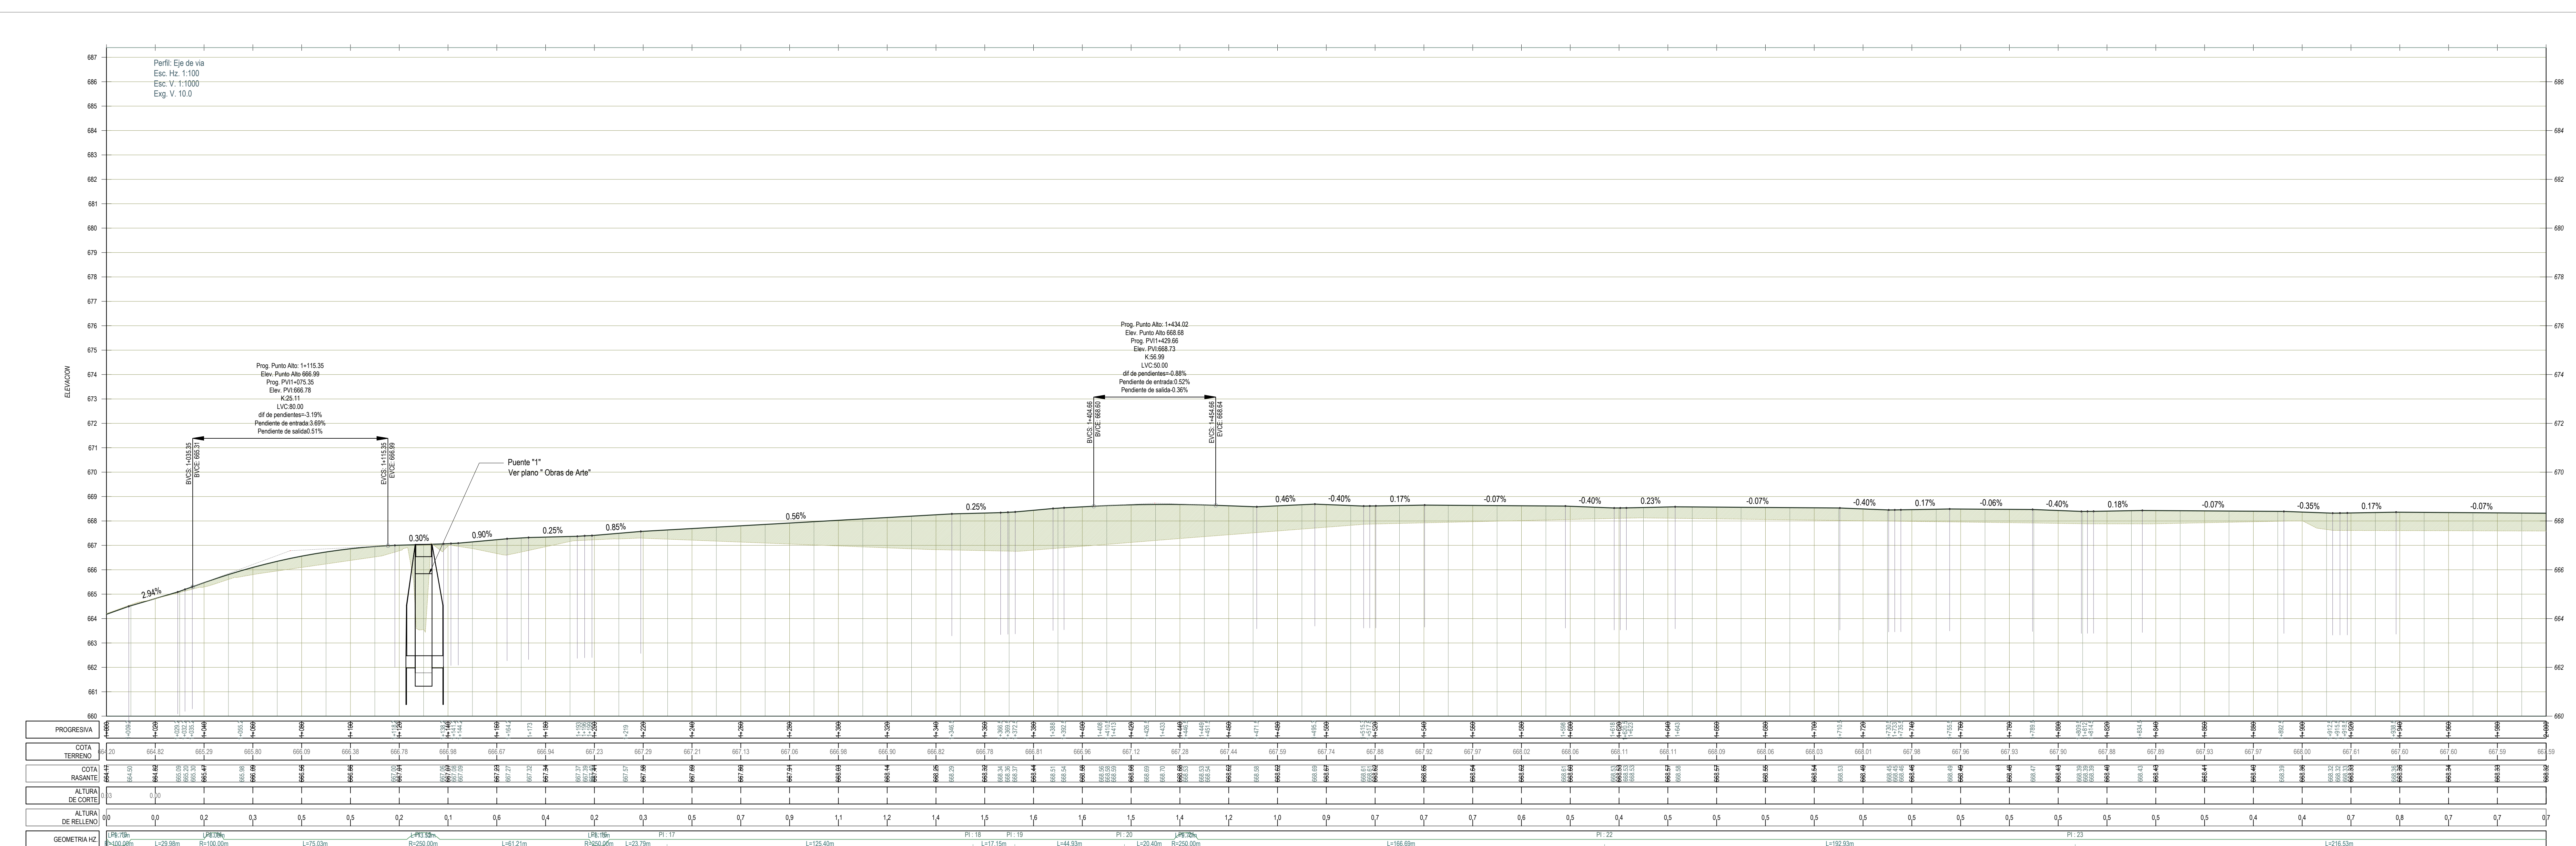
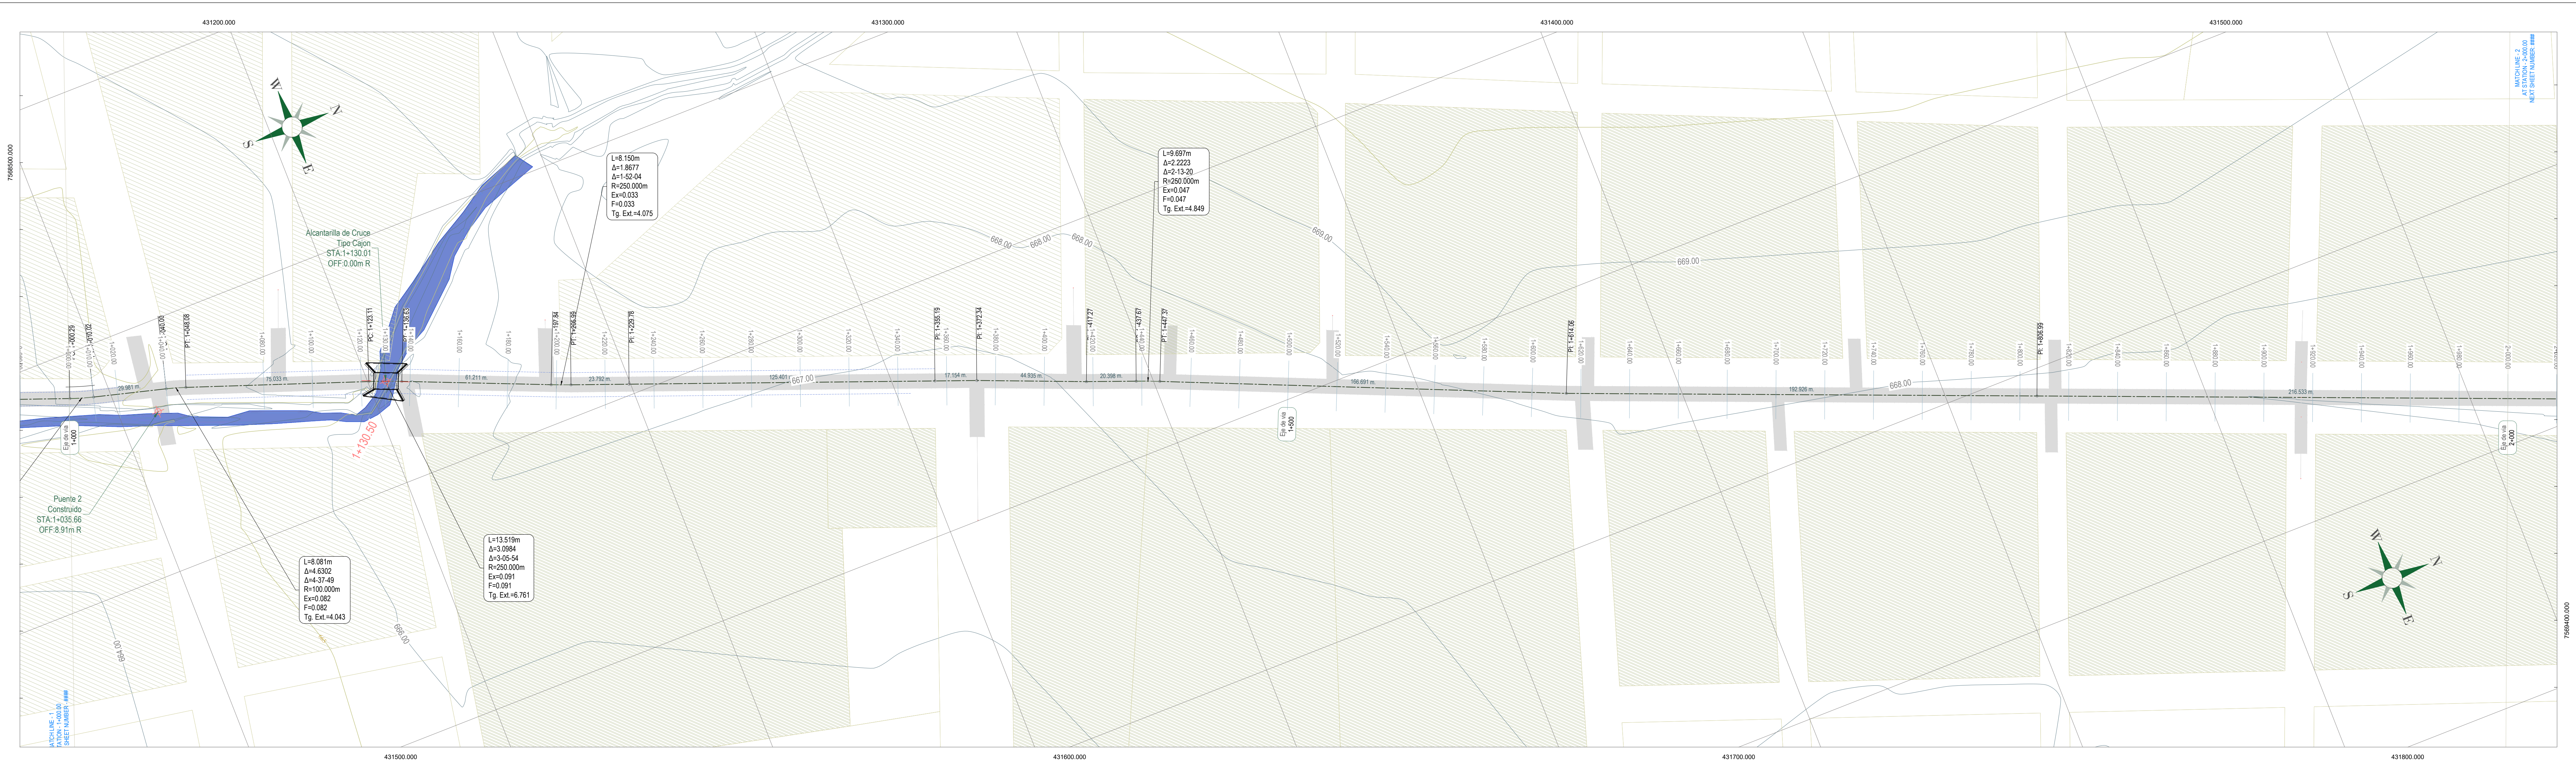


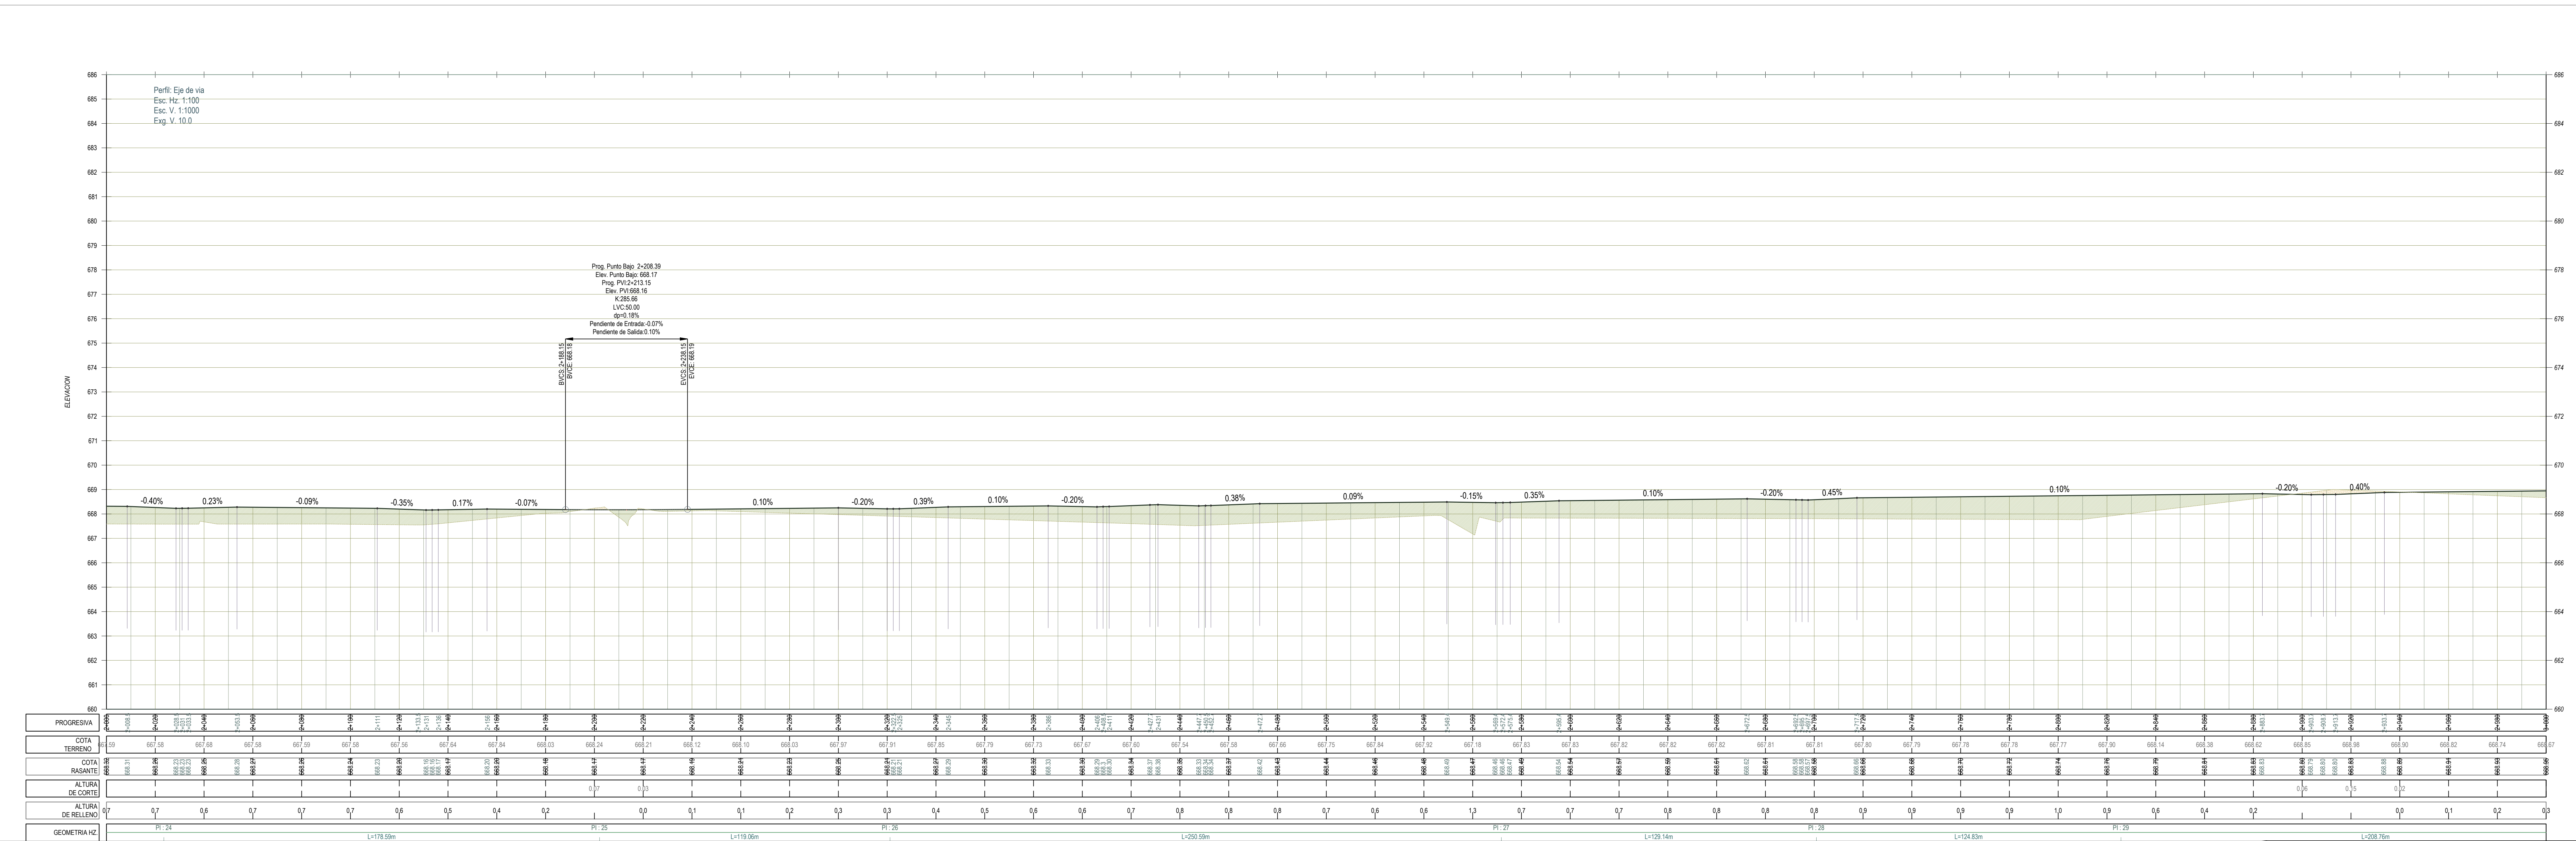

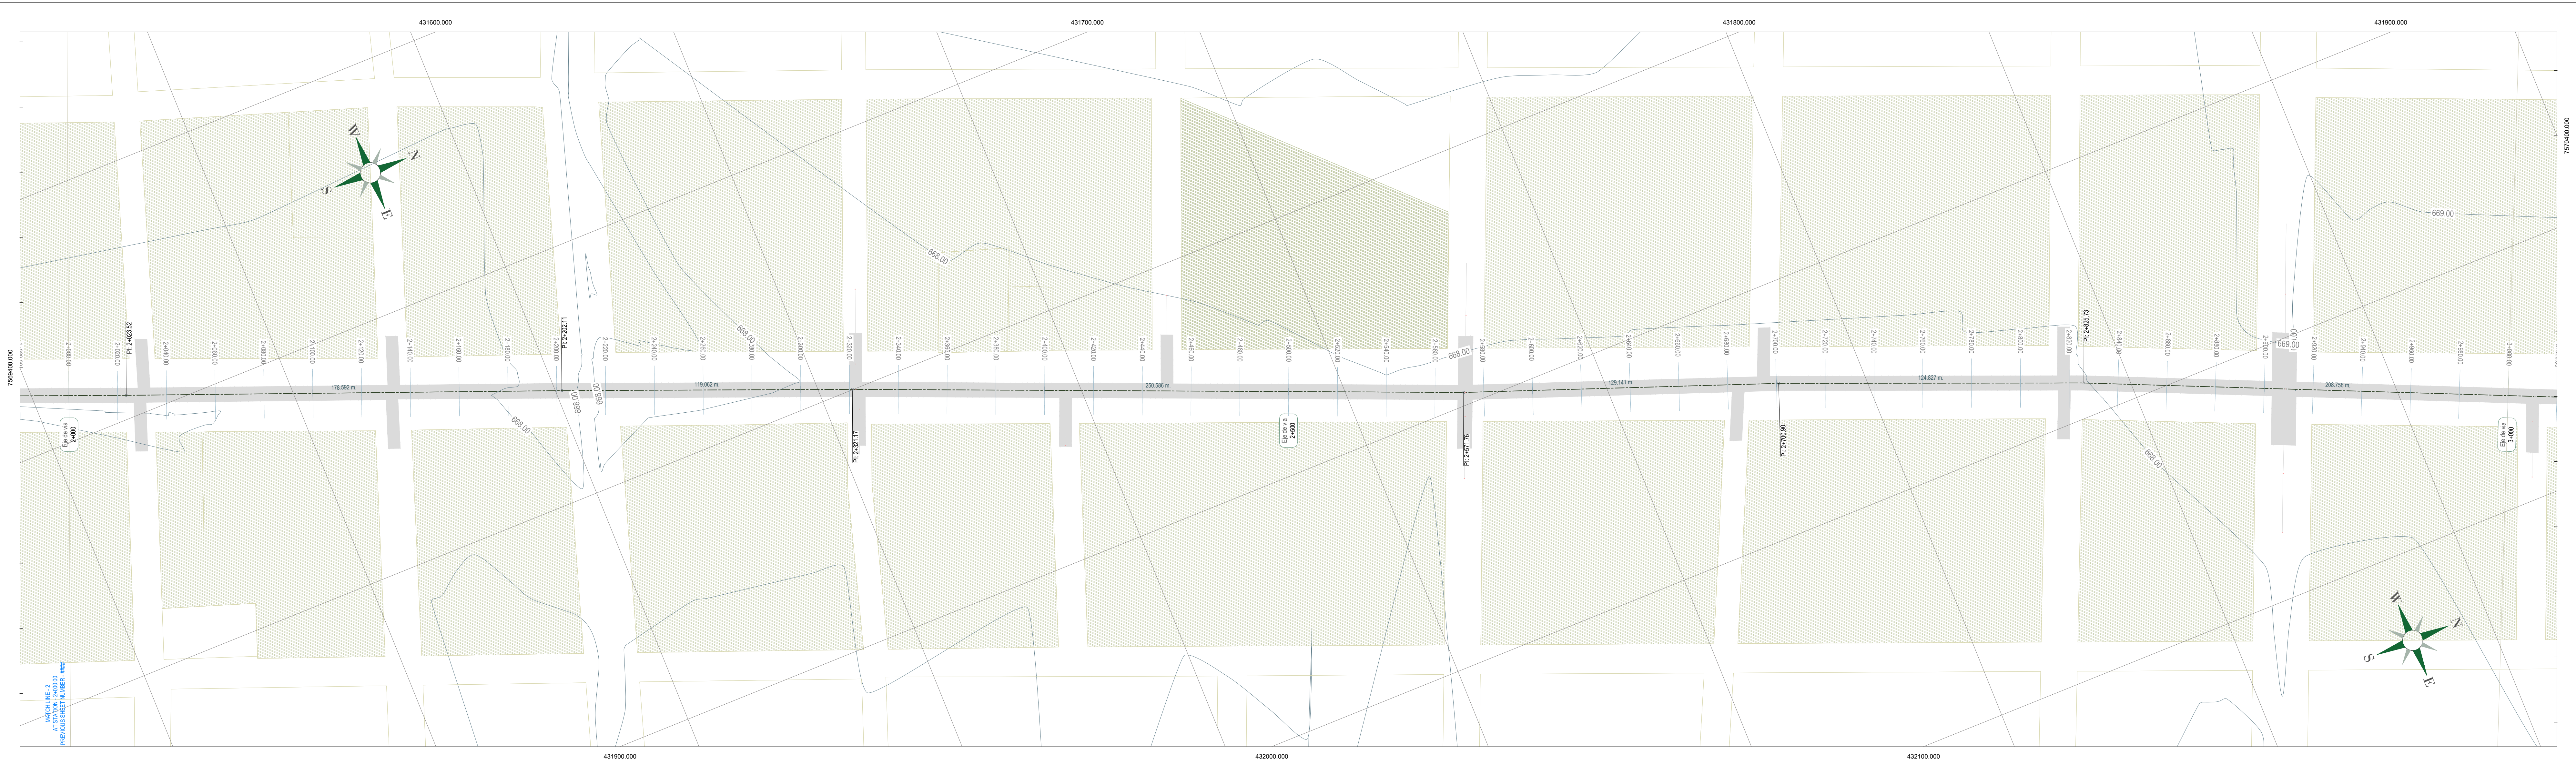

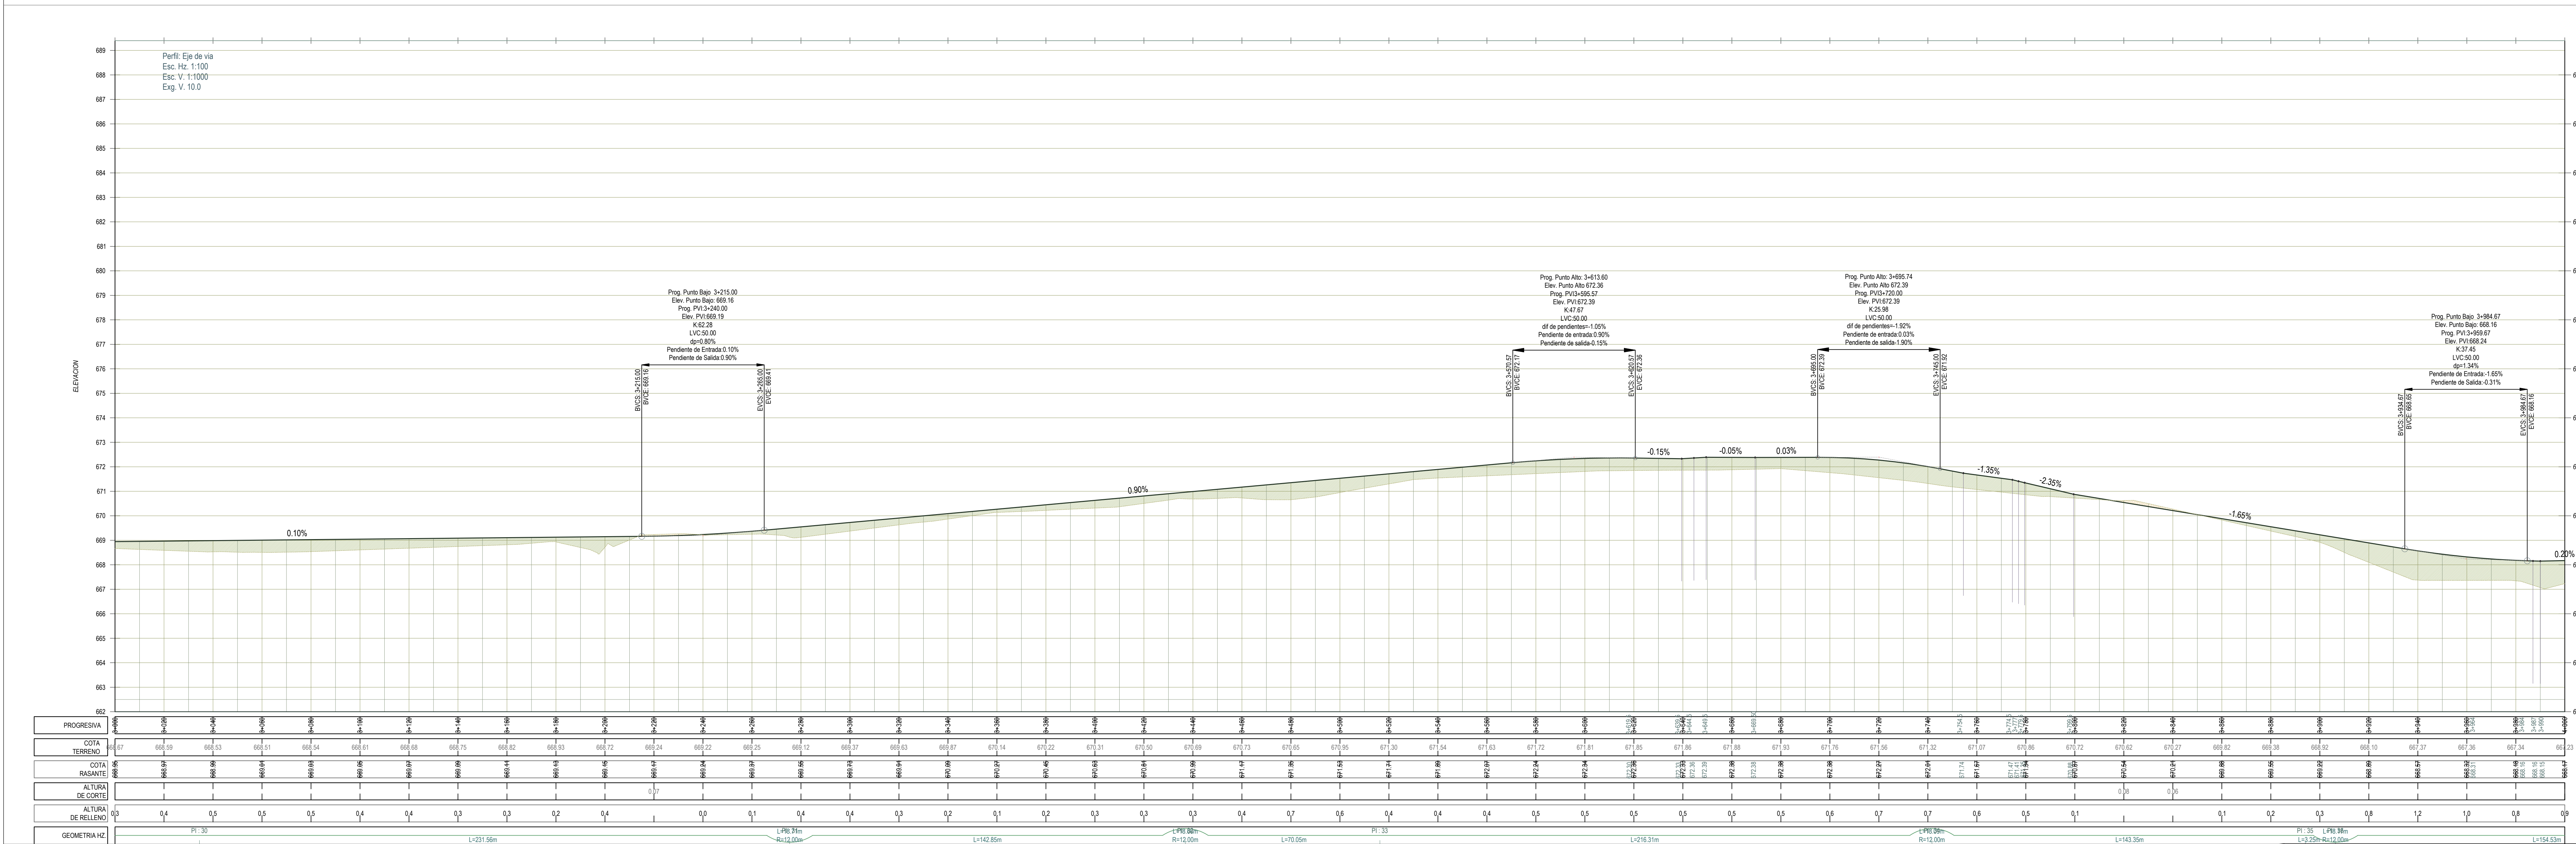

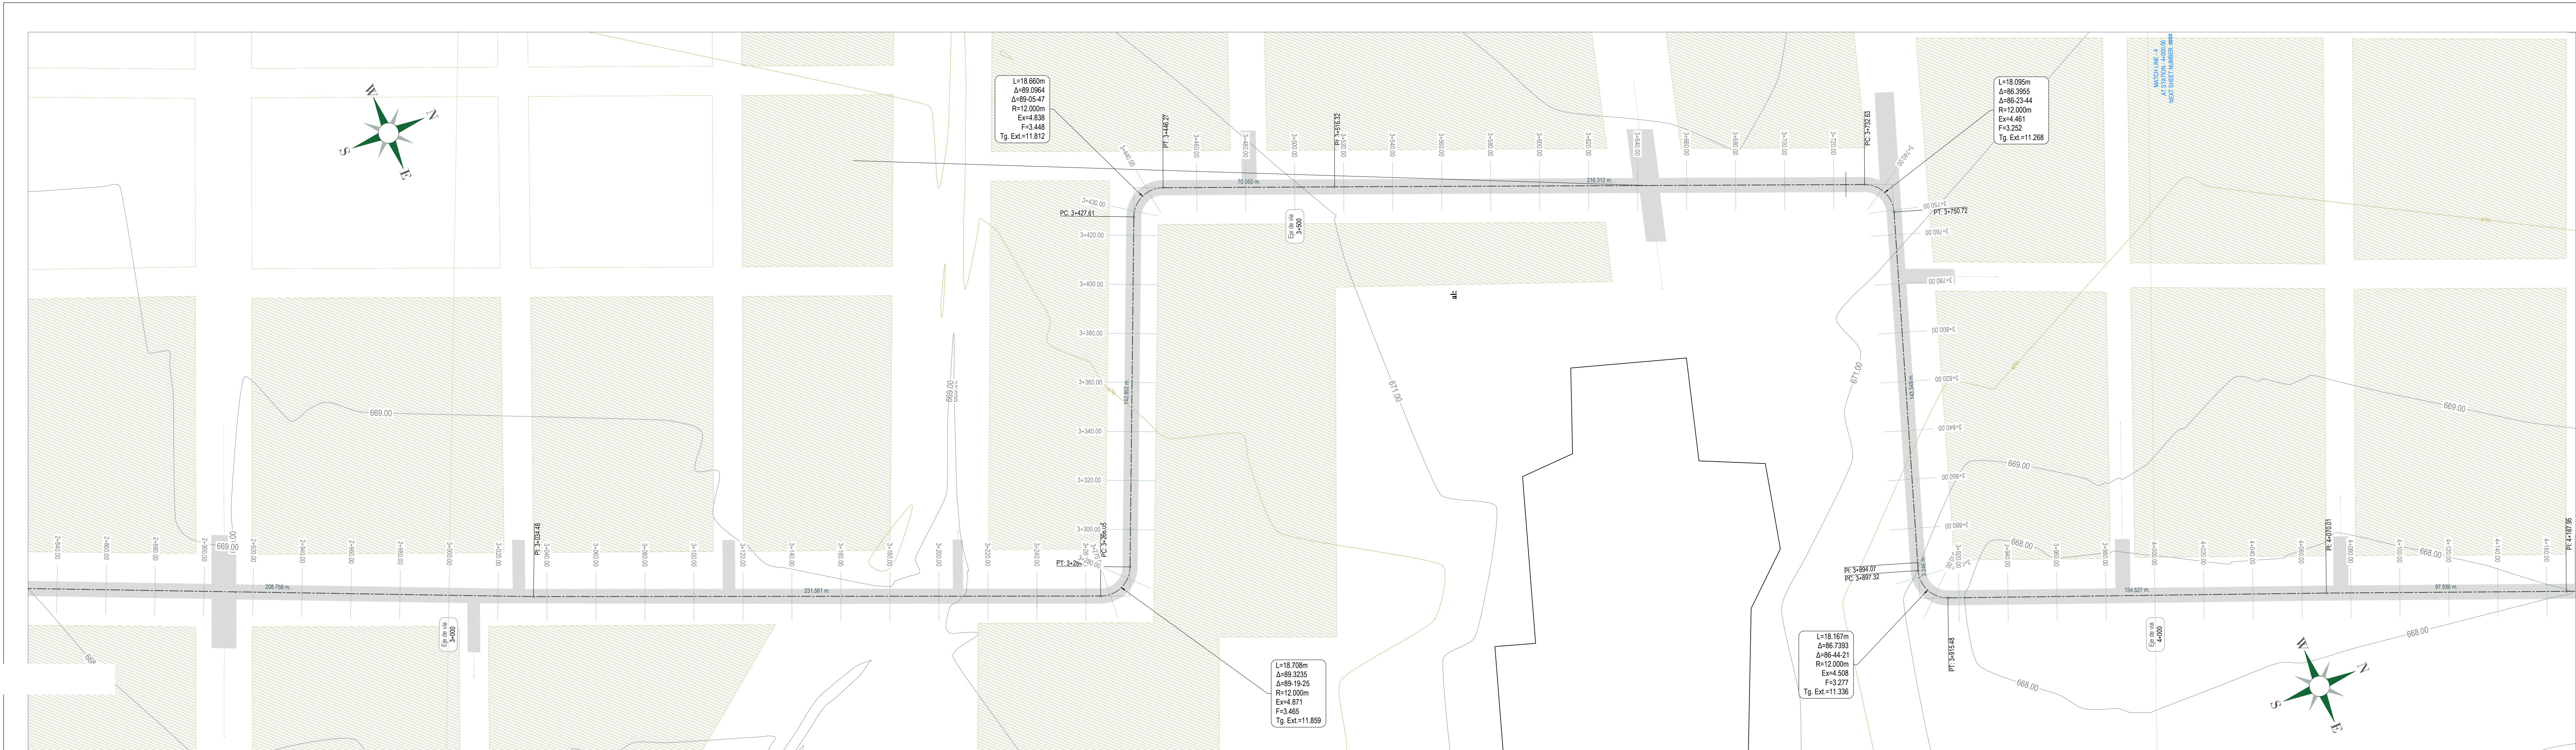

	UNIVERSIDAD AUTÓNOMA JUAN MISAEL SARACHO FACULTAD DE CIENCIAS Y TECNOLOGÍA	Universitario: Villa Bejarano Luis Alberto	Tutor: Firma y Sello Ing. Oscar Marcelo Chavez C.	Materia: Proyecto de Ingeniería Civil II (M. Vías) - CIV 502	Tribunal: Ing. Jhonny M. Orgaz F.	Tribunal: Ing. Wilson R. Yucra R.	Tribun: Ing. Edwin Osvaldo Aguirre	Sitio de Estudio - Departamento :		Tarija
								Provincia:	Gran Chaco	
								Ciudad:	Yacuiba	

Proyecto:

DISÑO DE INGENIERIA, TRAMO RUTA ANTIGUA YACUIBA - CAMPO GRANDE

Carácter:

PLANO BIMODAL

BM: 3+000.00 - 4+000.00 - TRAMO RUTA ANTIGUA YACUIBA - CAMPO GRANDE

Fecha:

Agosto 2020

Escala:

1:1000 Hx 1:100 V.

Lámina Nº

4 /07

Dimensiones de la hoja

1100x775

