



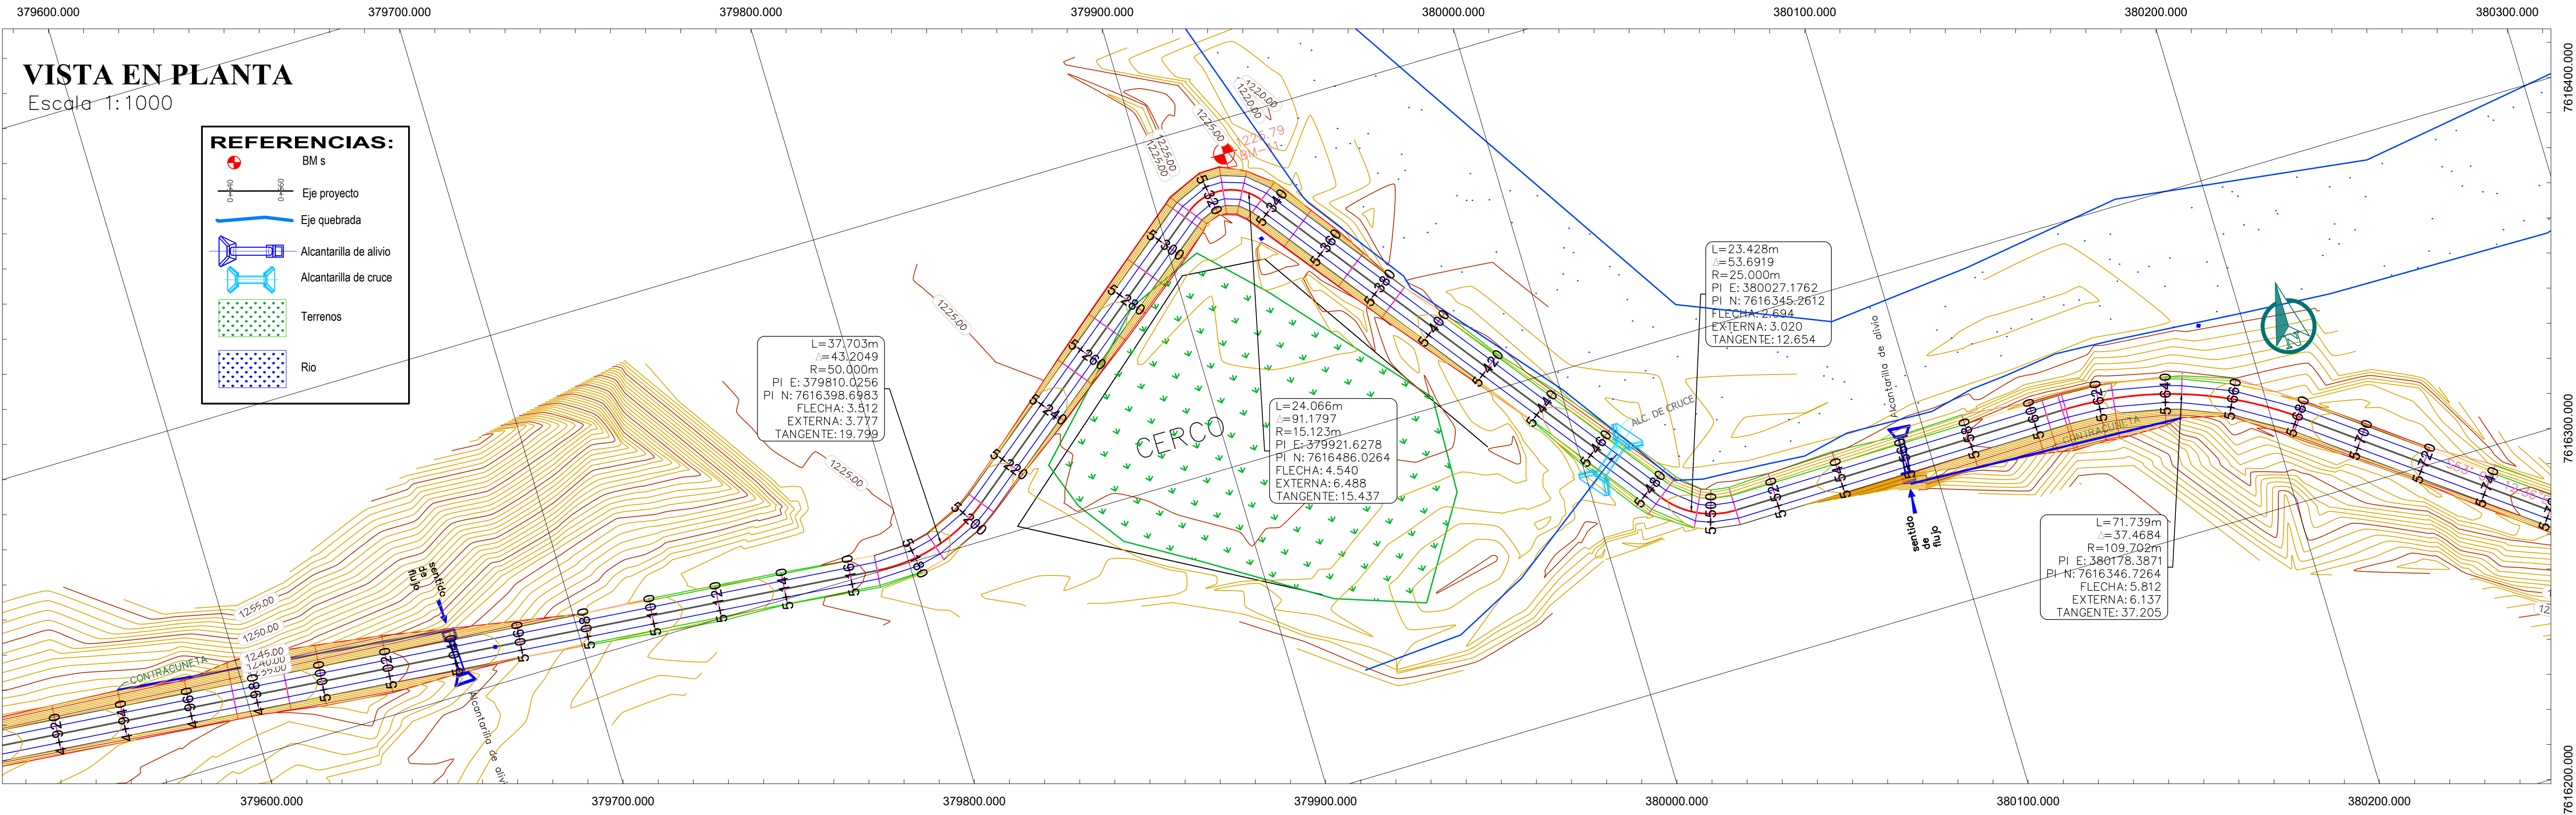

PERFIL LONGITUDINAL

ESC. H=1:100; V=1:8

PERFIL

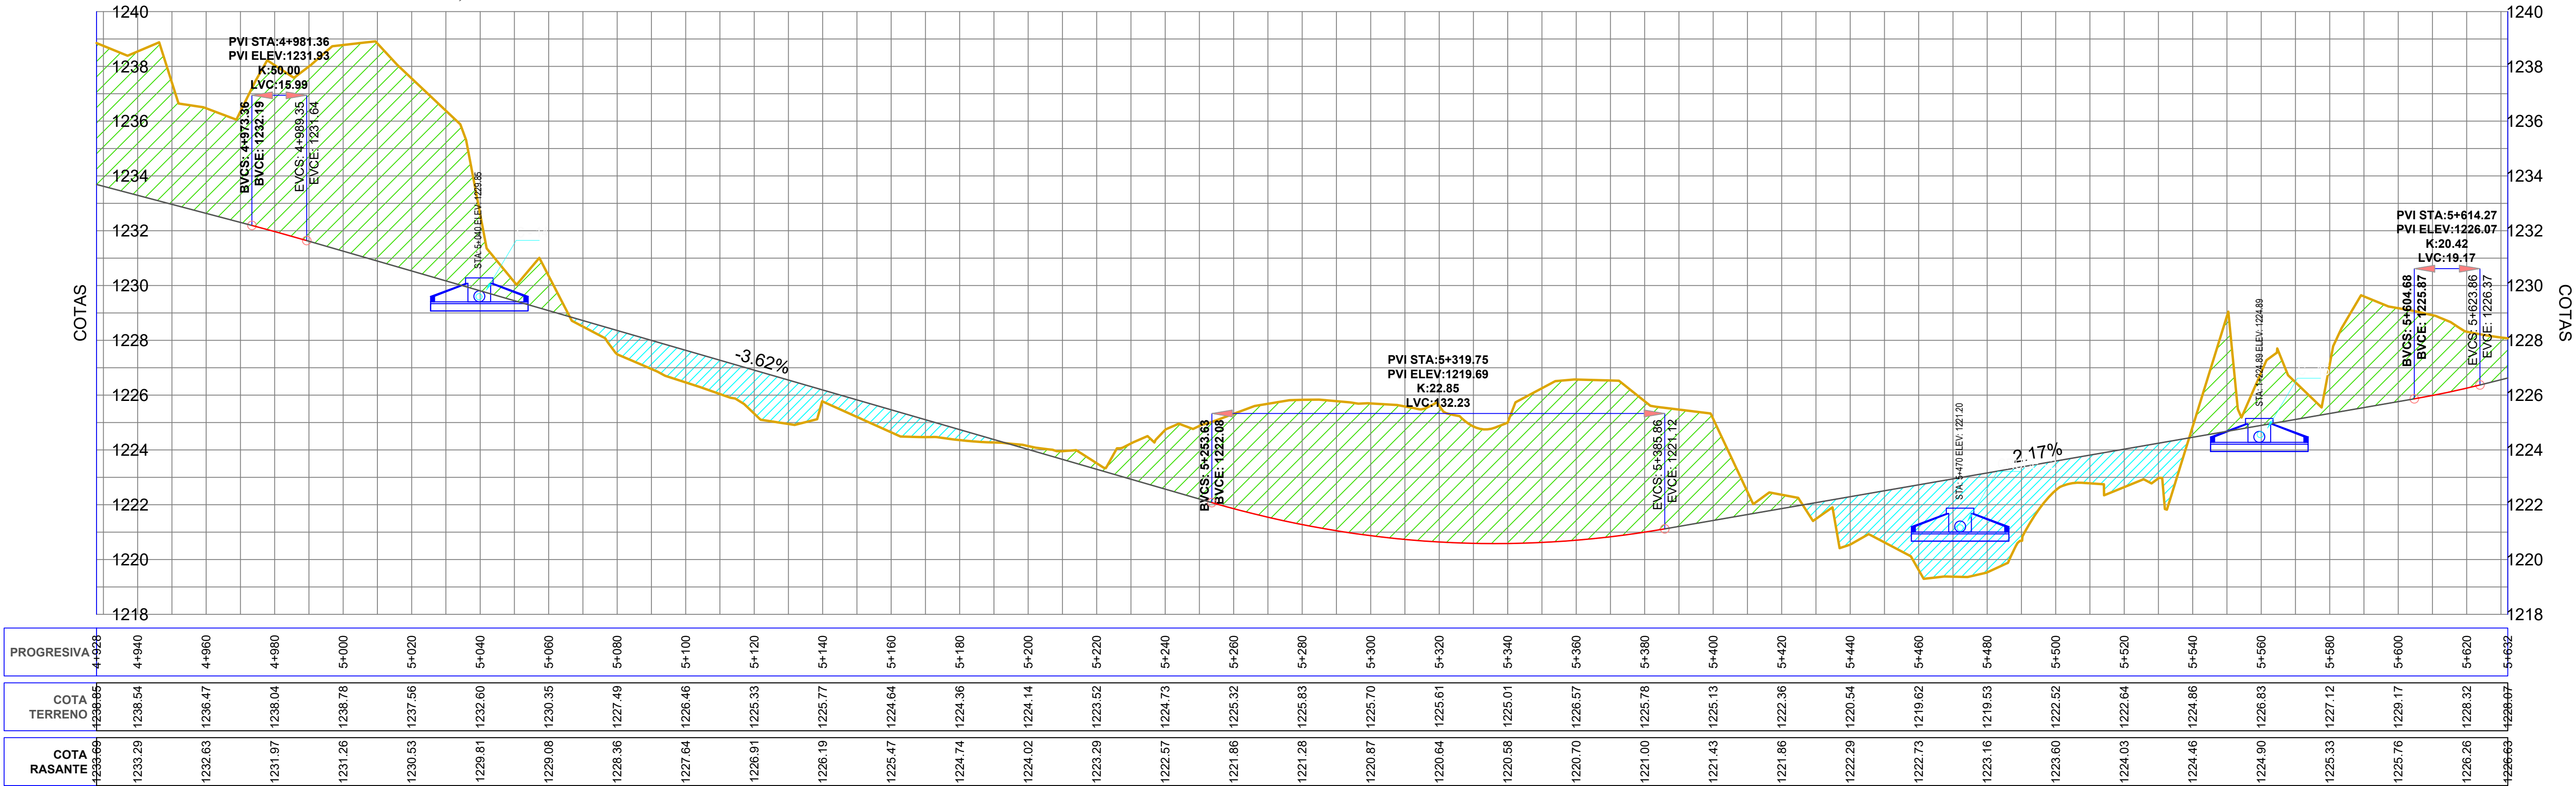

UNIVERSIDAD:
JUAN MISAEL SARACHO

PROYECTO:
DISEÑO DE INGENIERIA DEL TRAMO LAS
LOMAS- NARANJOS (ENTRE- RIOS)

DISEÑO :
JHILMAR SUNAGUA CACERES

FIRMA:



CARACTER:
PLANO BIMODAL PROG. 4+928
A 5+632


ESCALA:
1 : 1000

FECHA:
TJA./MARZO/2019

LAMINA N°:
8/10



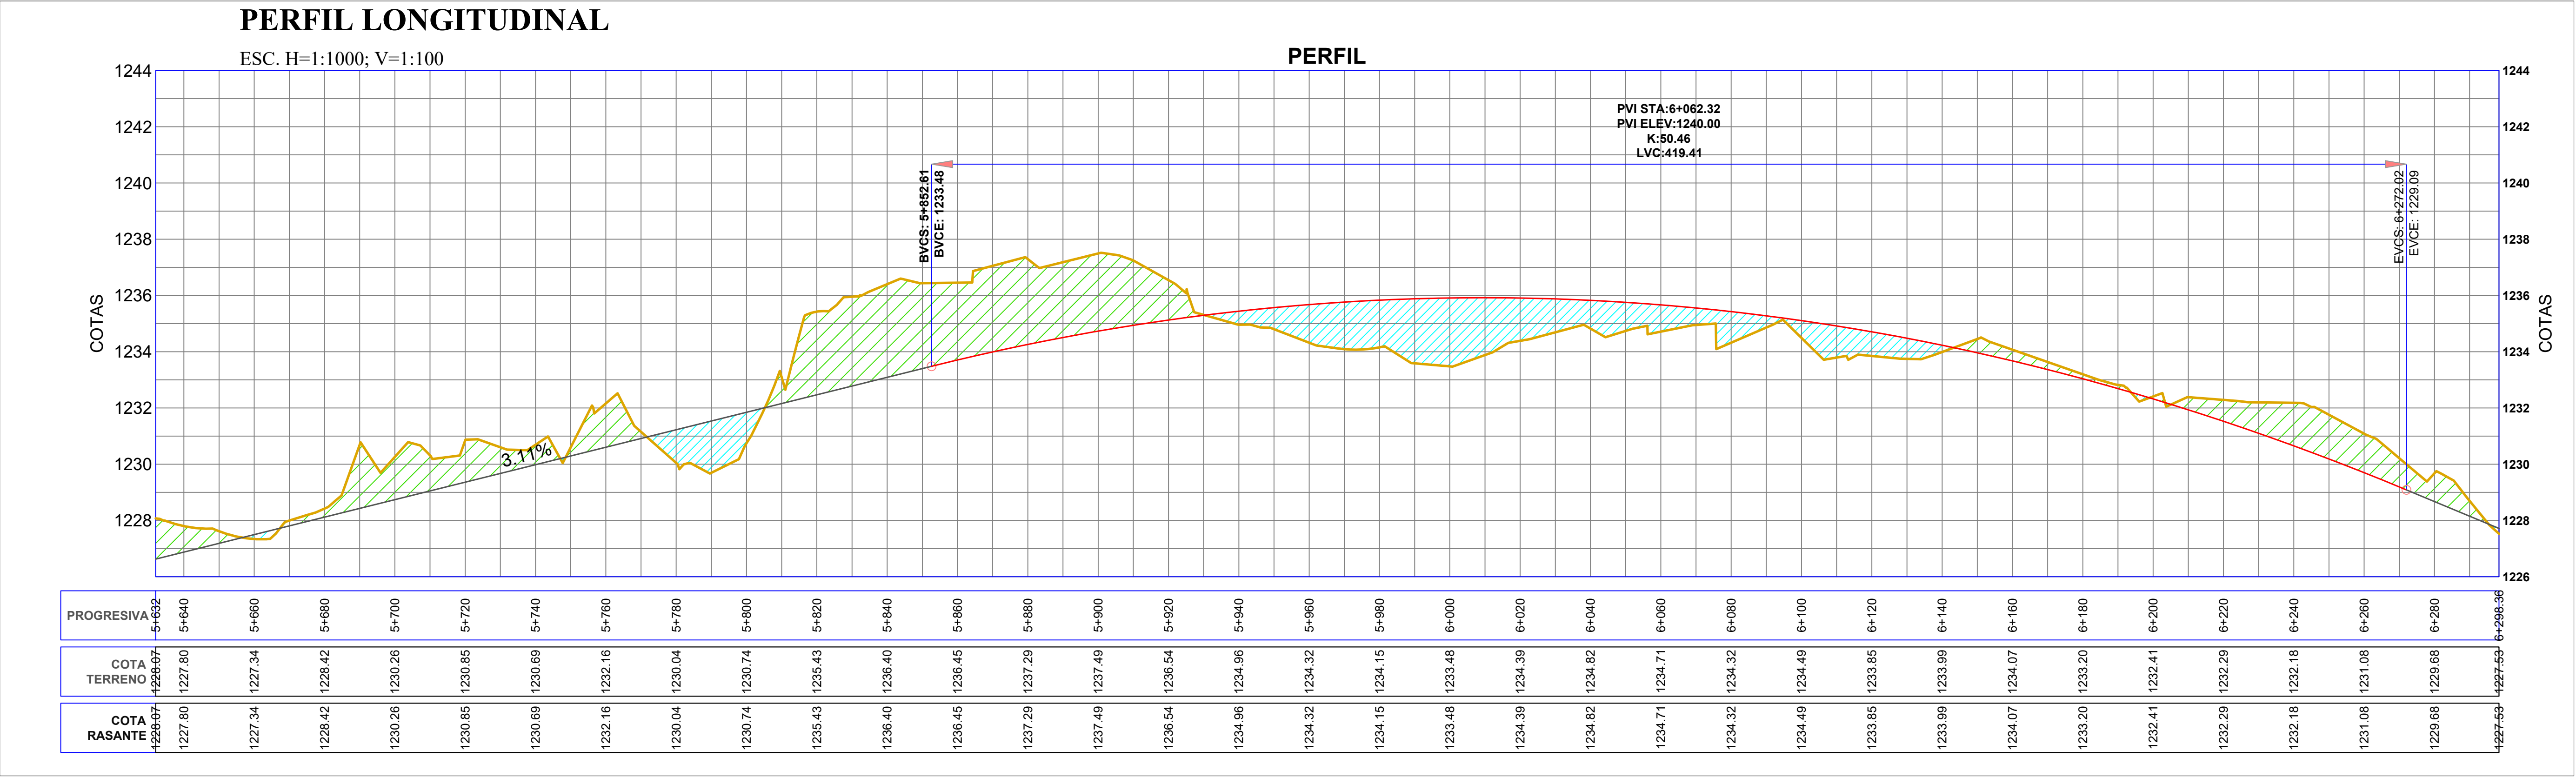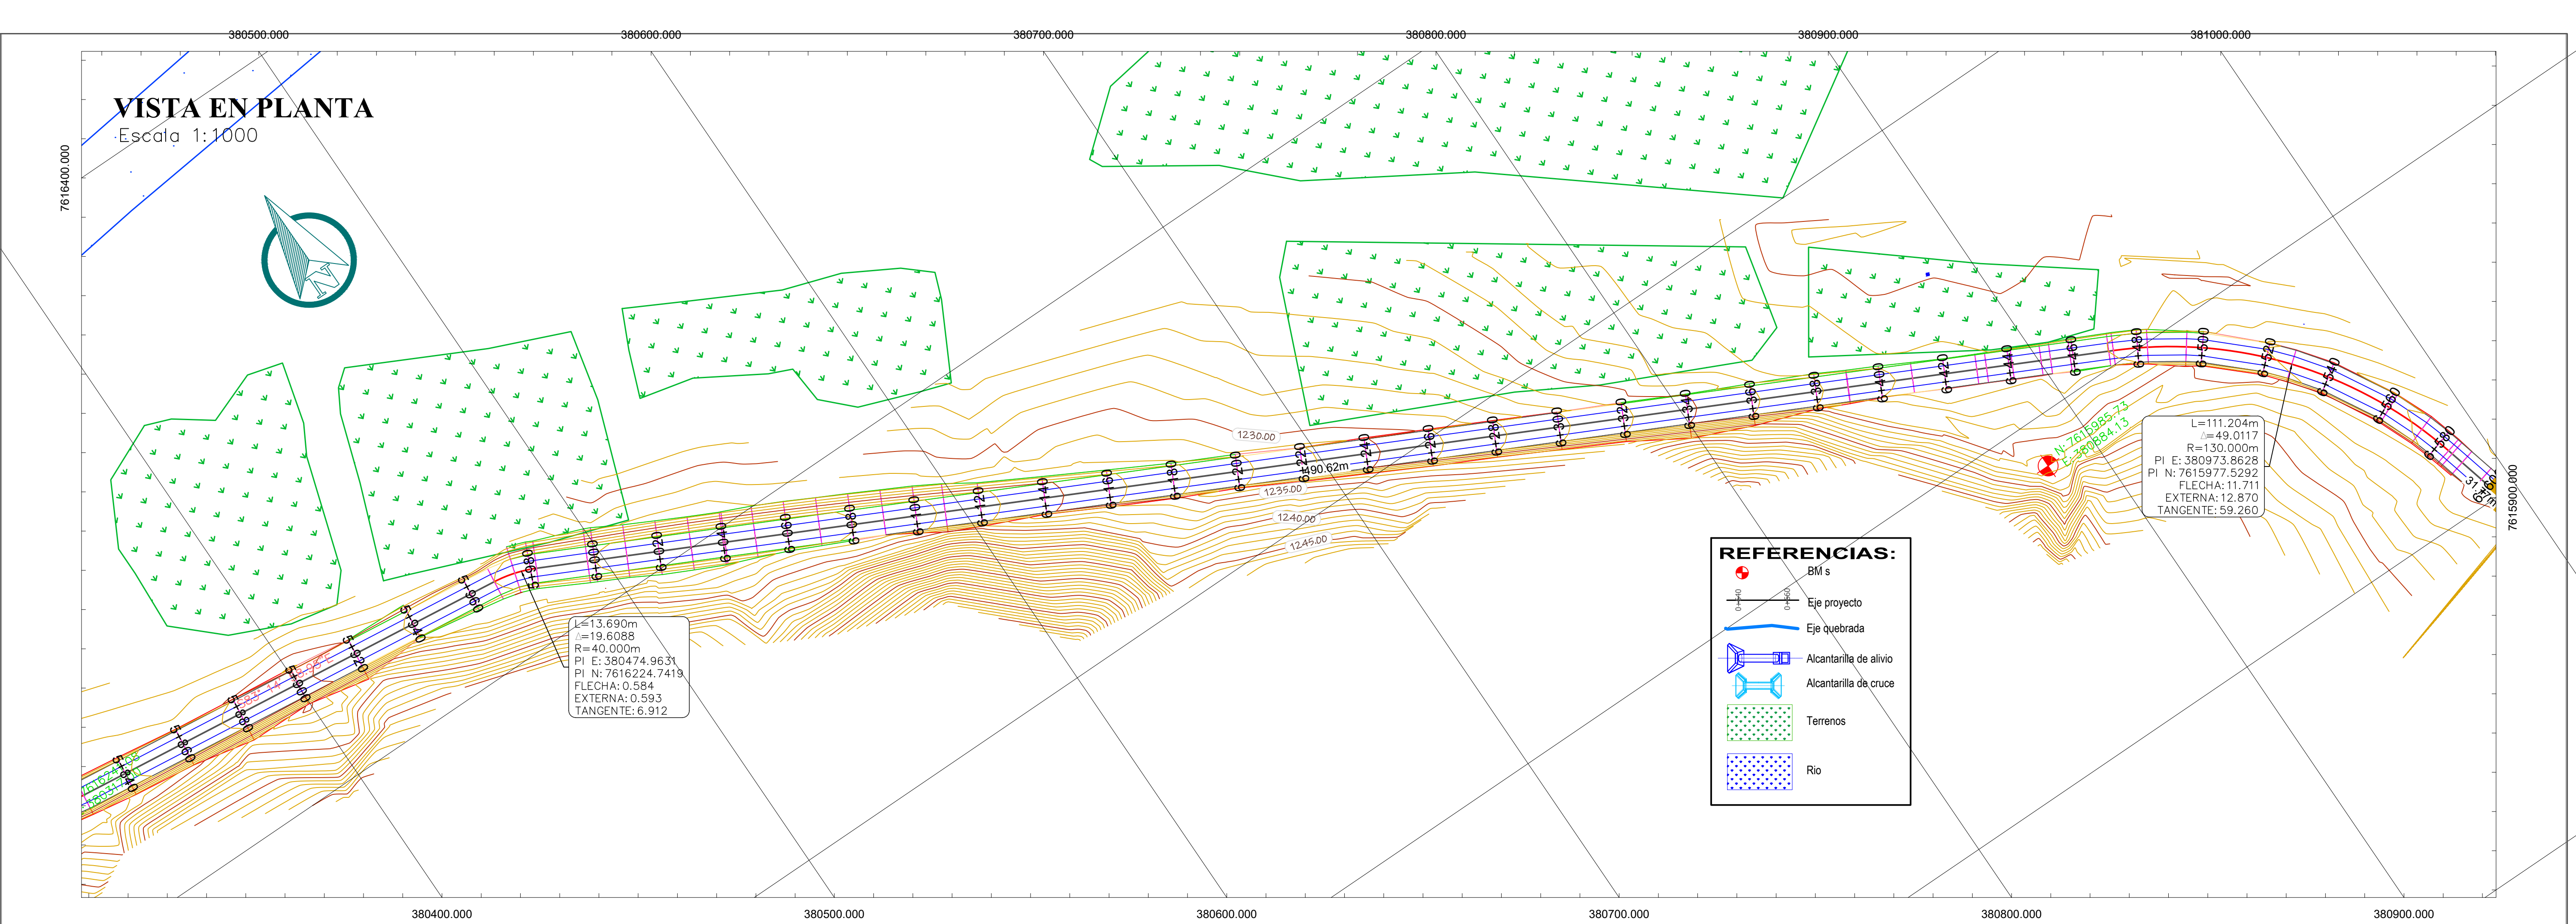

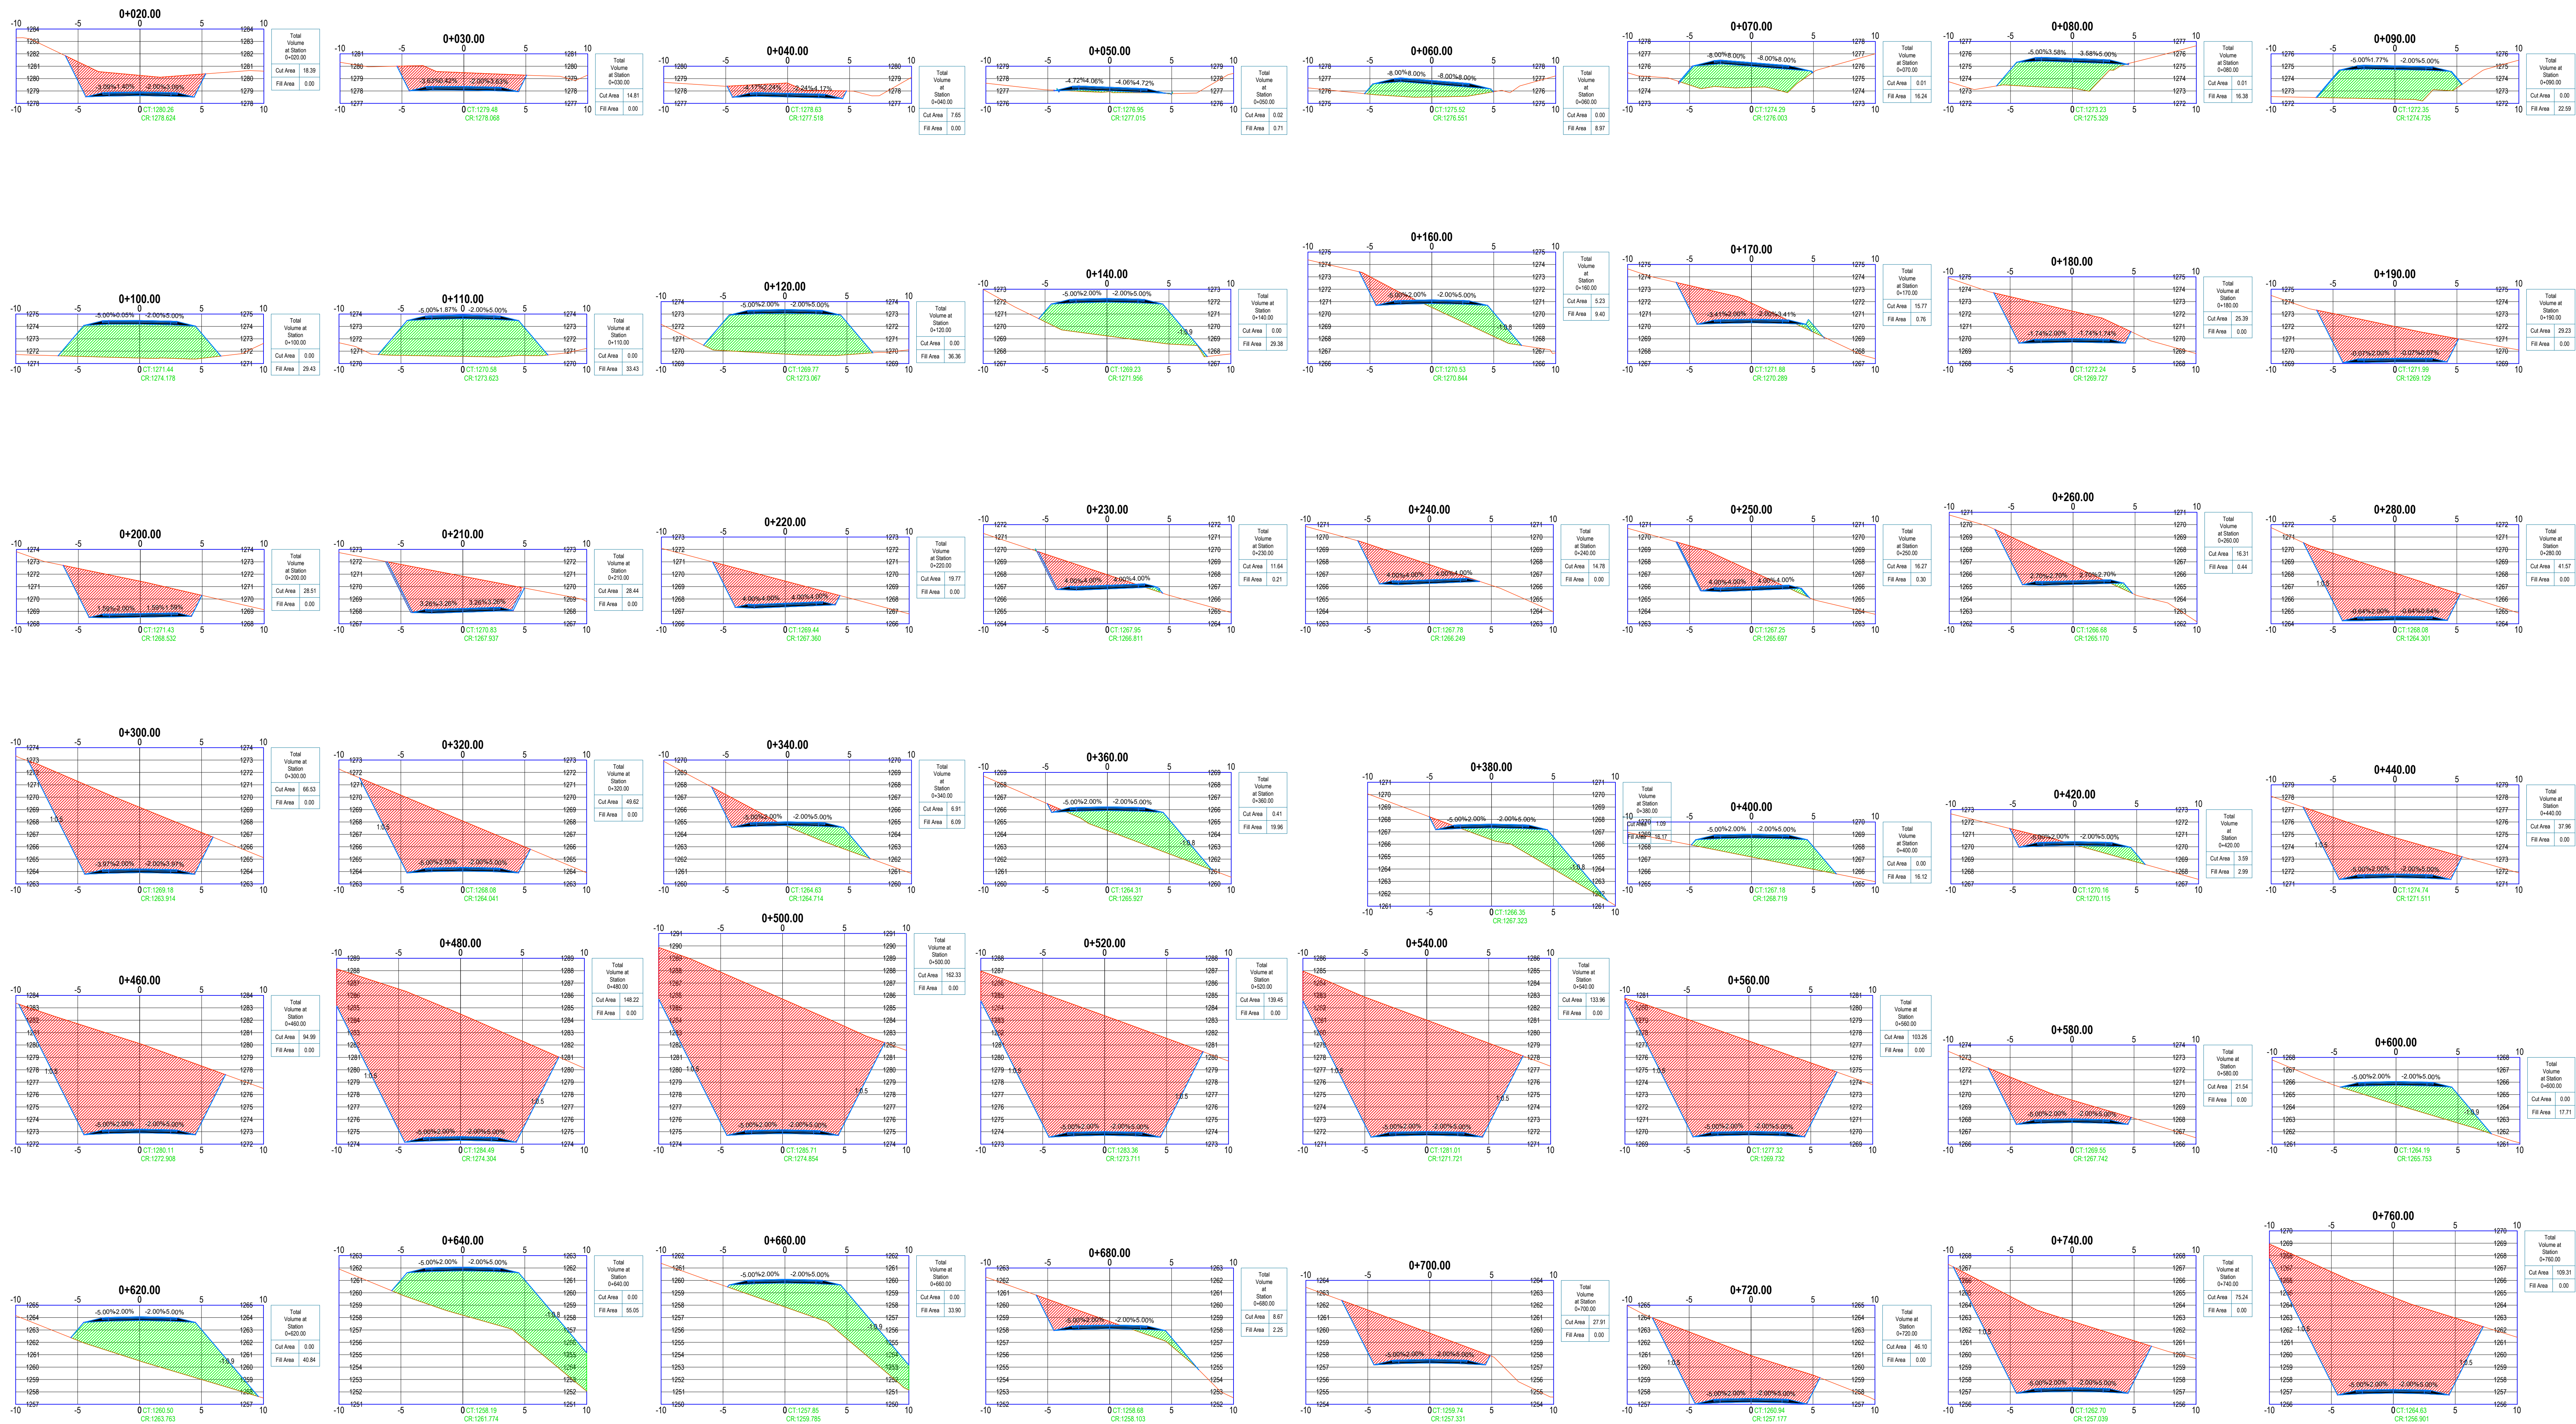

UNIVERSIDAD AUTÓNOMA JUAN MISAE SARACHO

FACULTAD DE CIENCIAS Y TECNOLOGÍA
CARRERA: INGENIERÍA CIVIL

PROYECTO:
Diseño de ingeniería - "Tramo Las Lomas- Naranjos"

CARACTER:
PLANO DE SECCIONES TRANSVERSALES

DOCENTE TUTOR:
ING. MARCELO HUMBERTO PACHECO NÚÑEZ

ESTUDIANTE:
JHILMAR SUNAGUA CACERES


FECHA:
Marzo - 2019

ESCALA:
1:50

Nº DE PLANO

1

/09

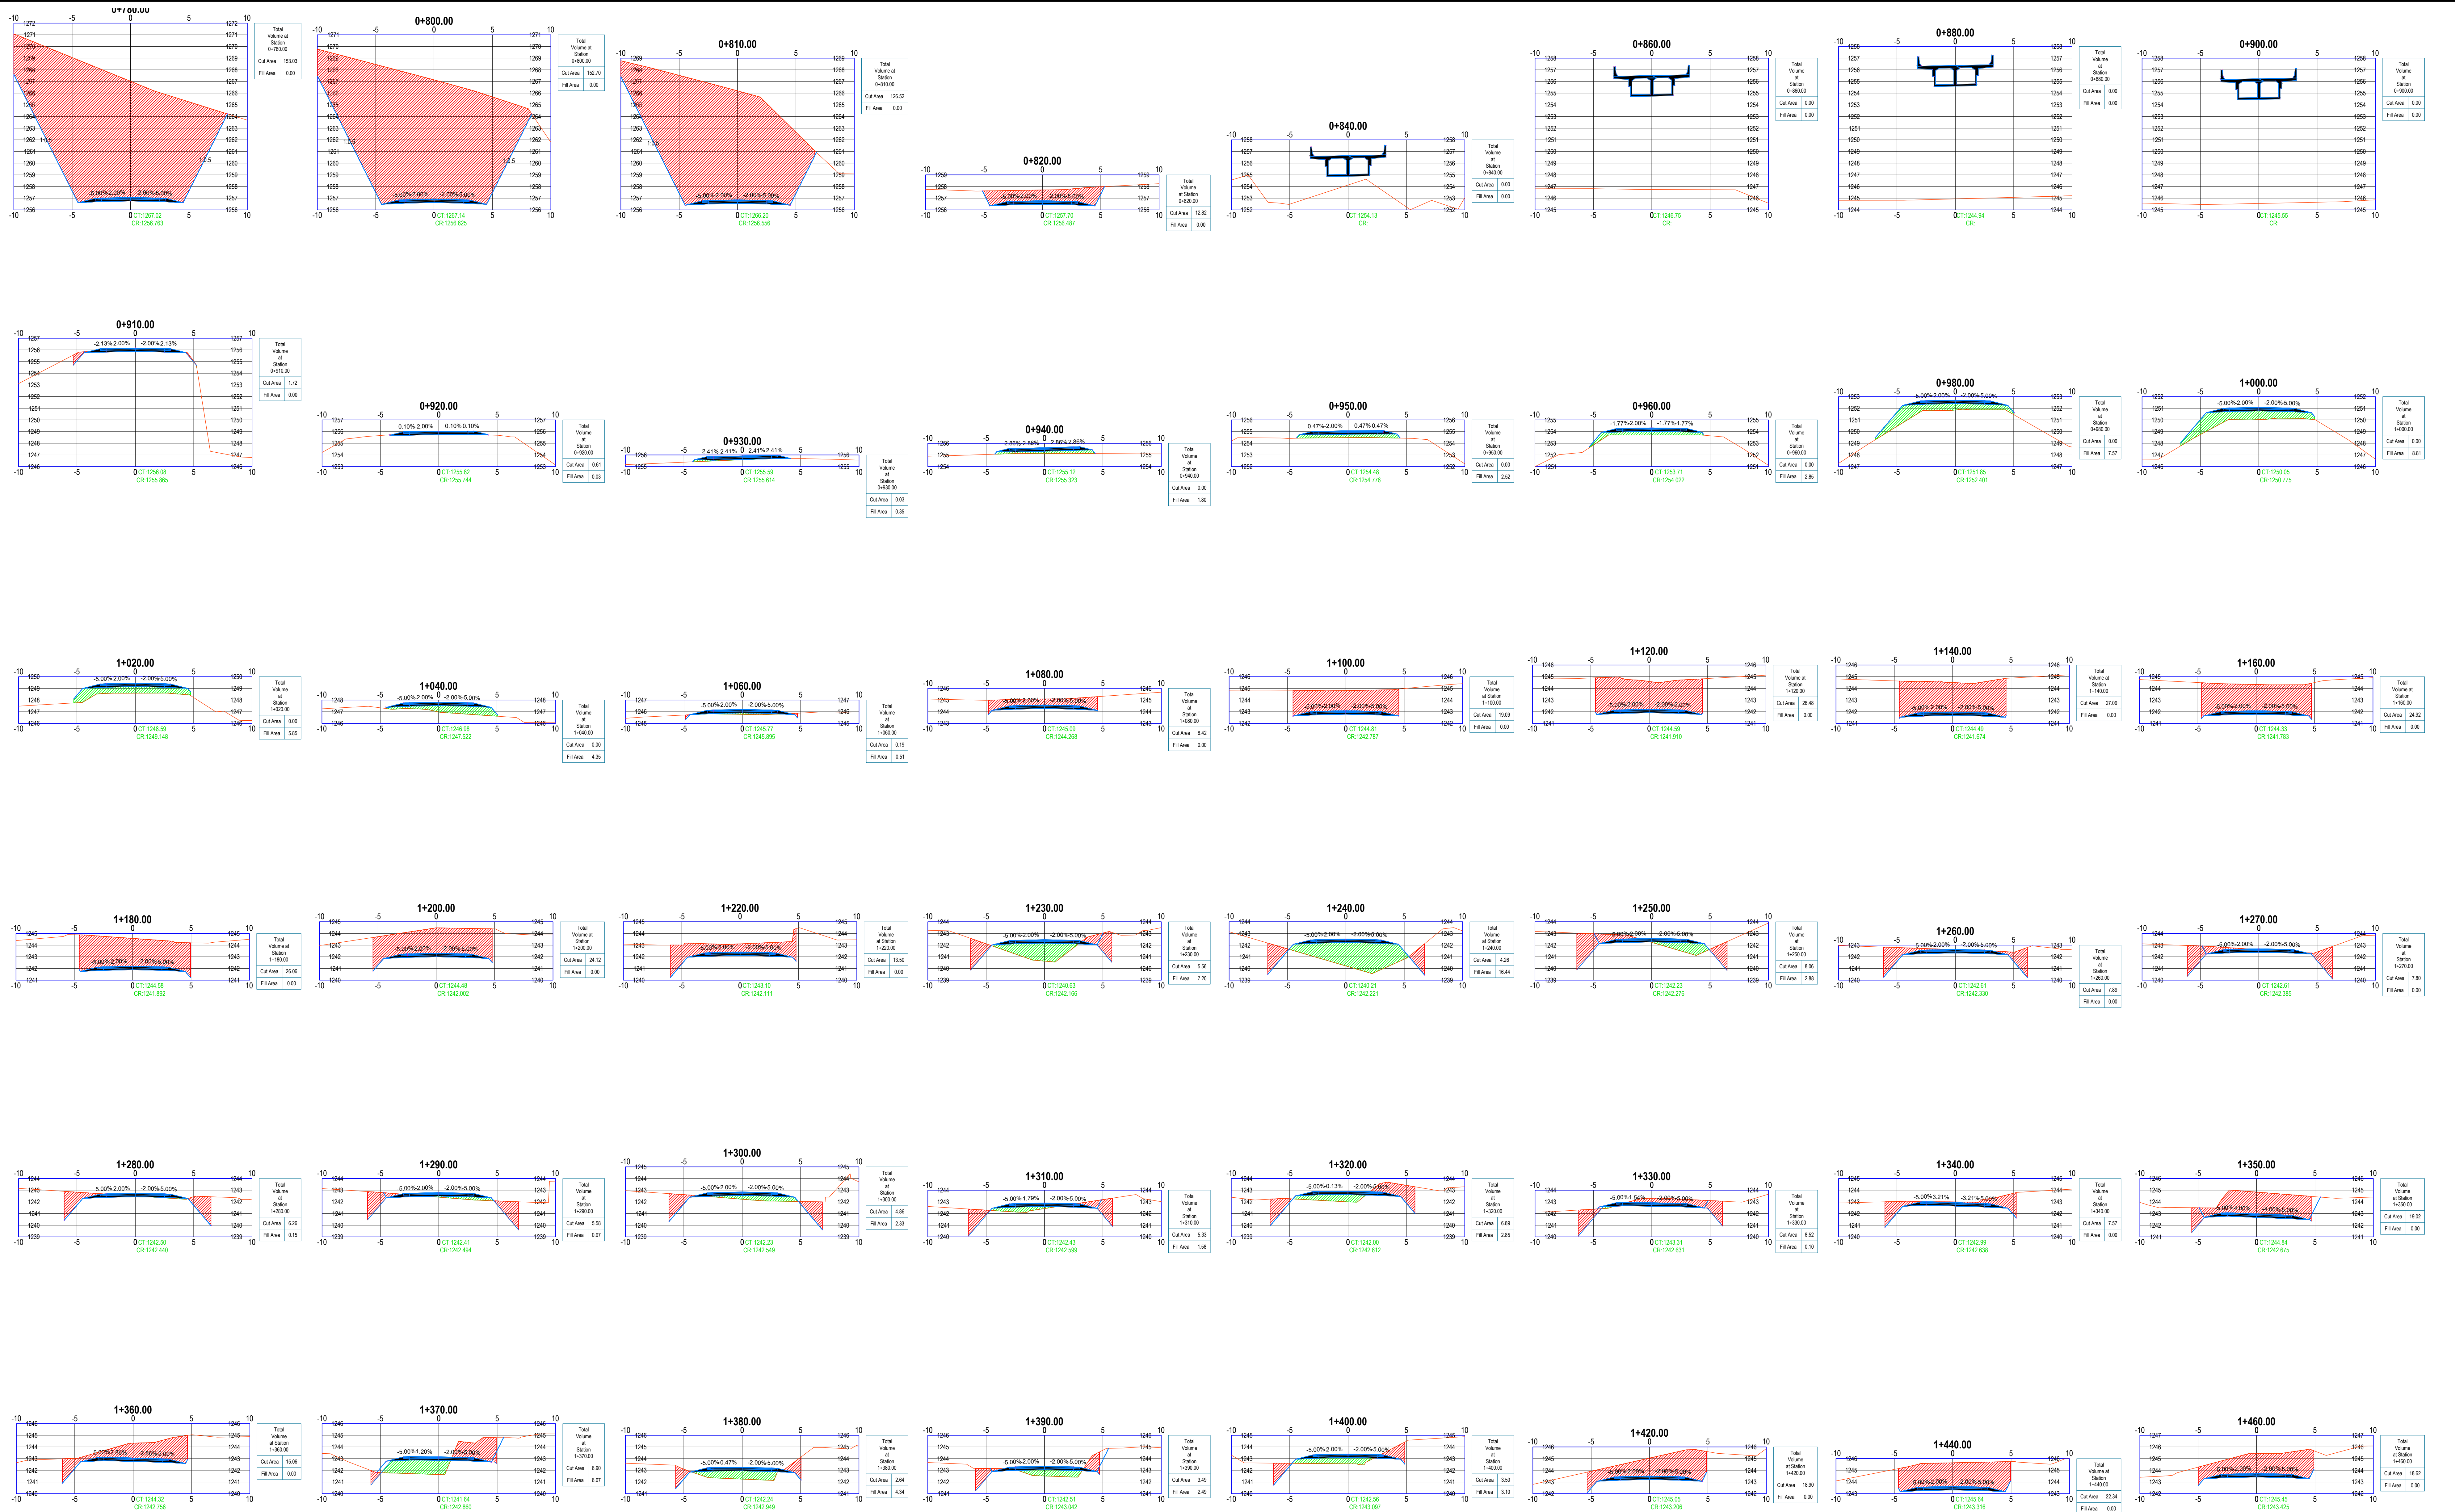

UNIVERSIDAD AUTONOMA JUAN MISAEL SARACHO

FACULTAD DE CIENCIAS Y TECNOLOGÍA
CARRERA: INGENIERÍA CIVIL

PROYECTO:
Diseño de ingeniería - "Tramo Las Lomas- Naranjos"

CARACTER:
PLANO DE SECCIONES TRANSVERSALES

DOCENTE TUTOR:
ING. MARCELO HUMBERTO PACHECO
NÚÑEZ

ESTUDIANTE:
JHILMAR SUNAGUA CACERES

FECHA:
Marzo - 2019

ESCALA:
1:150

Nº DE PLANO

2

/09



UNIVERSIDAD AUTONOMA JUAN MISAEL SARACHO
FACULTAD DE CIENCIAS Y TECNOLOGÍA
CARRERA: INGENIERÍA CIVIL

PROYECTO:
Diseño de ingeniería - "Tramo Las Lomas- Naranjos"

CARACTER:
PLANO DE SECCIONES TRANSVERSALES

DOCENTE TUTOR:
ING. MARCELO HUMBERTO PACHECO
NUÑEZ

ESTUDIANTE:
JHILMAR SUNAGUA CACERES

FECHA:
Marzo - 2019

ESCALA:
1:50

Nº DE PLANO
3
/09



UNIVERSIDAD AUTONOMA JUAN MISAEL SARACHO

FACULTAD DE CIENCIAS Y TECNOLOGÍA
CARRERA: INGENIERÍA CIVIL

PROYECTO:
Diseño de ingeniería - "Tramo Las Lomas- Naranjos"

CARACTER:
PLANO DE SECCIONES TRANSVERSALES


DOCENTE TUTOR:
ING. MARCELO HUMBERTO PACHECO
NÚÑEZ

ESTUDIANTE:
JHILMAR SUNAGUA CACERES

FECHA:
Marzo - 2019

ESCALA:
1:50

Nº DE PLANO
4
/09

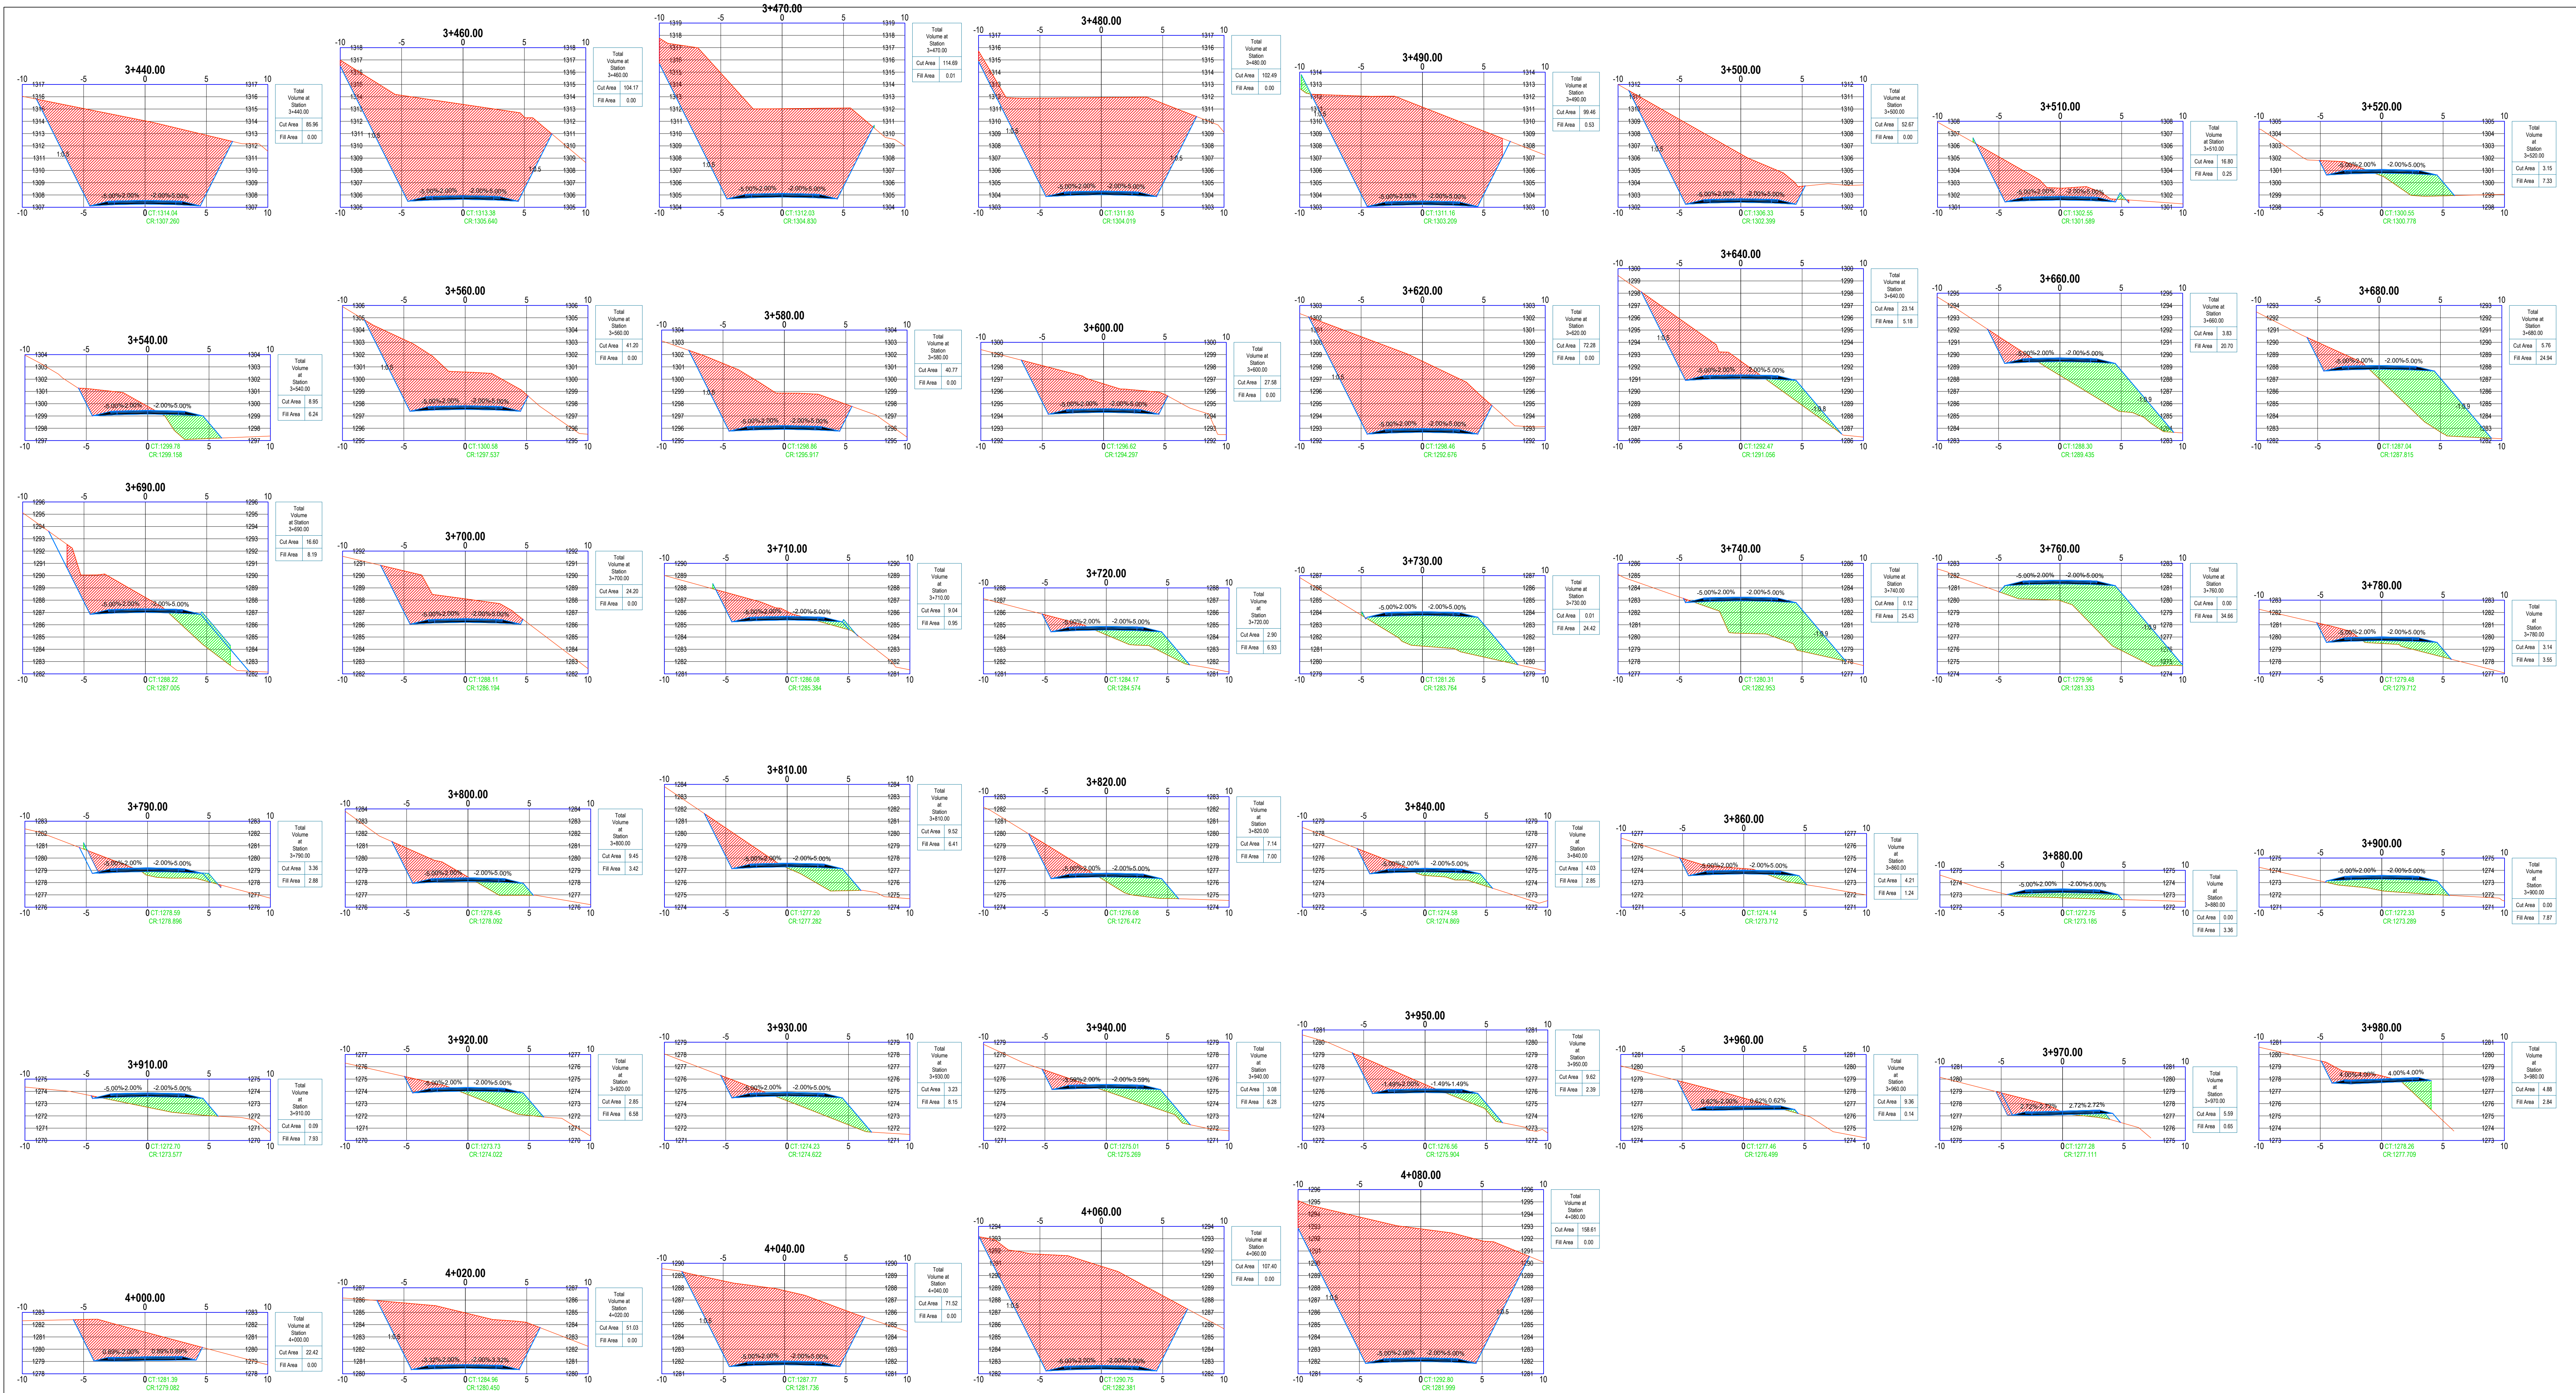

UNIVERSIDAD AUTONOMA JUAN MISAE SARACHO

FACULTAD DE CIENCIAS Y TECNOLOGÍA
CARRERA: INGENIERÍA CIVIL

PROYECTO:
Diseño de ingeniería - "Tramo Las Lomas- Naranjos"

CARACTER:
PLANO DE SECCIONES TRANSVERSALES

DOCENTE TUTOR:
ING. MARCELO HUMBERTO PACHECO
NÚÑEZ

ESTUDIANTE:
JHILMAR SUNAGUA CACERES

FECHA:
Noviembre - 2018

ESCALA:
1:150

Nº DE PLANO

5

/09

