


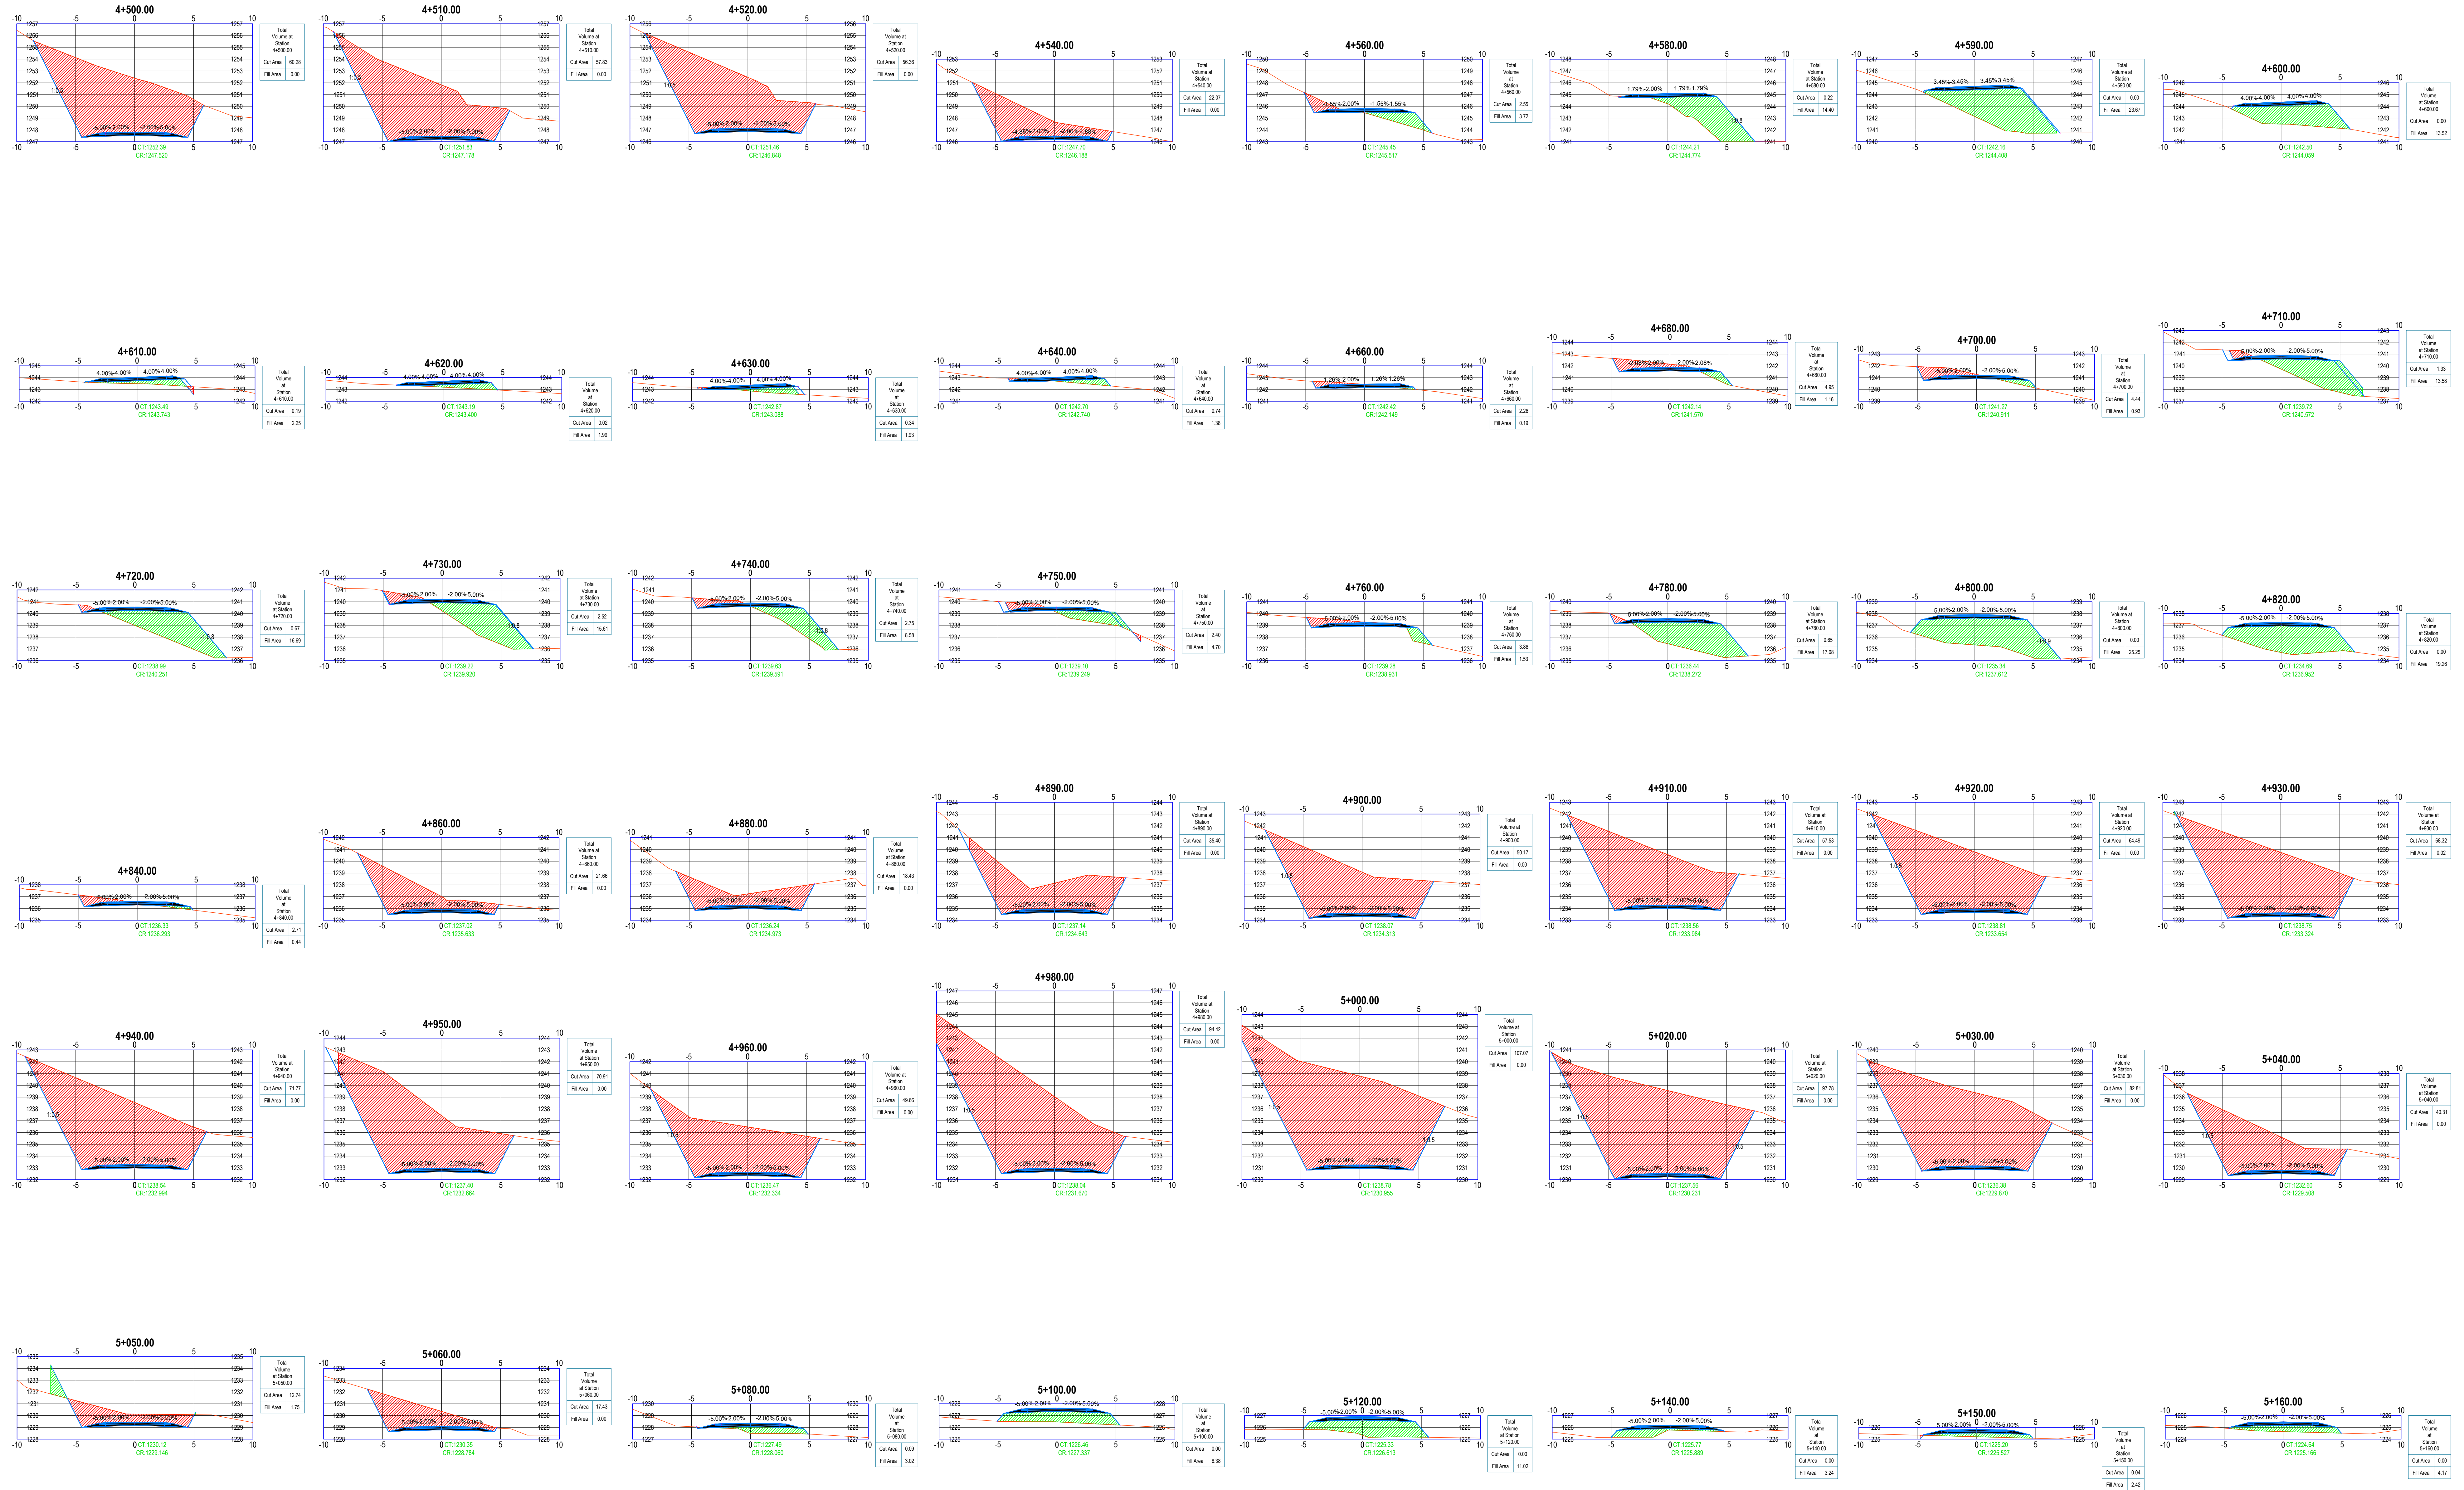

UNIVERSIDAD AUTONOMA JUAN MISAEL SARACHO
FACULTAD DE CIENCIAS Y TECNOLOGÍA
CARRERA: INGENIERÍA CIVIL

PROYECTO:
Diseño de ingeniería - "Tramo Las Lomas - Naranjos"


CARACTER:
PLANO DE SECCIONES TRANSVERSALES

DOCENTE TUTOR:
ING. MARCELO HUMBERTO PACHECO NÚÑEZ

ESTUDIANTE:
JHILMAR SUNAGUA CACERES

FECHA:
Marzo - 2019

ESCALA:
1:150

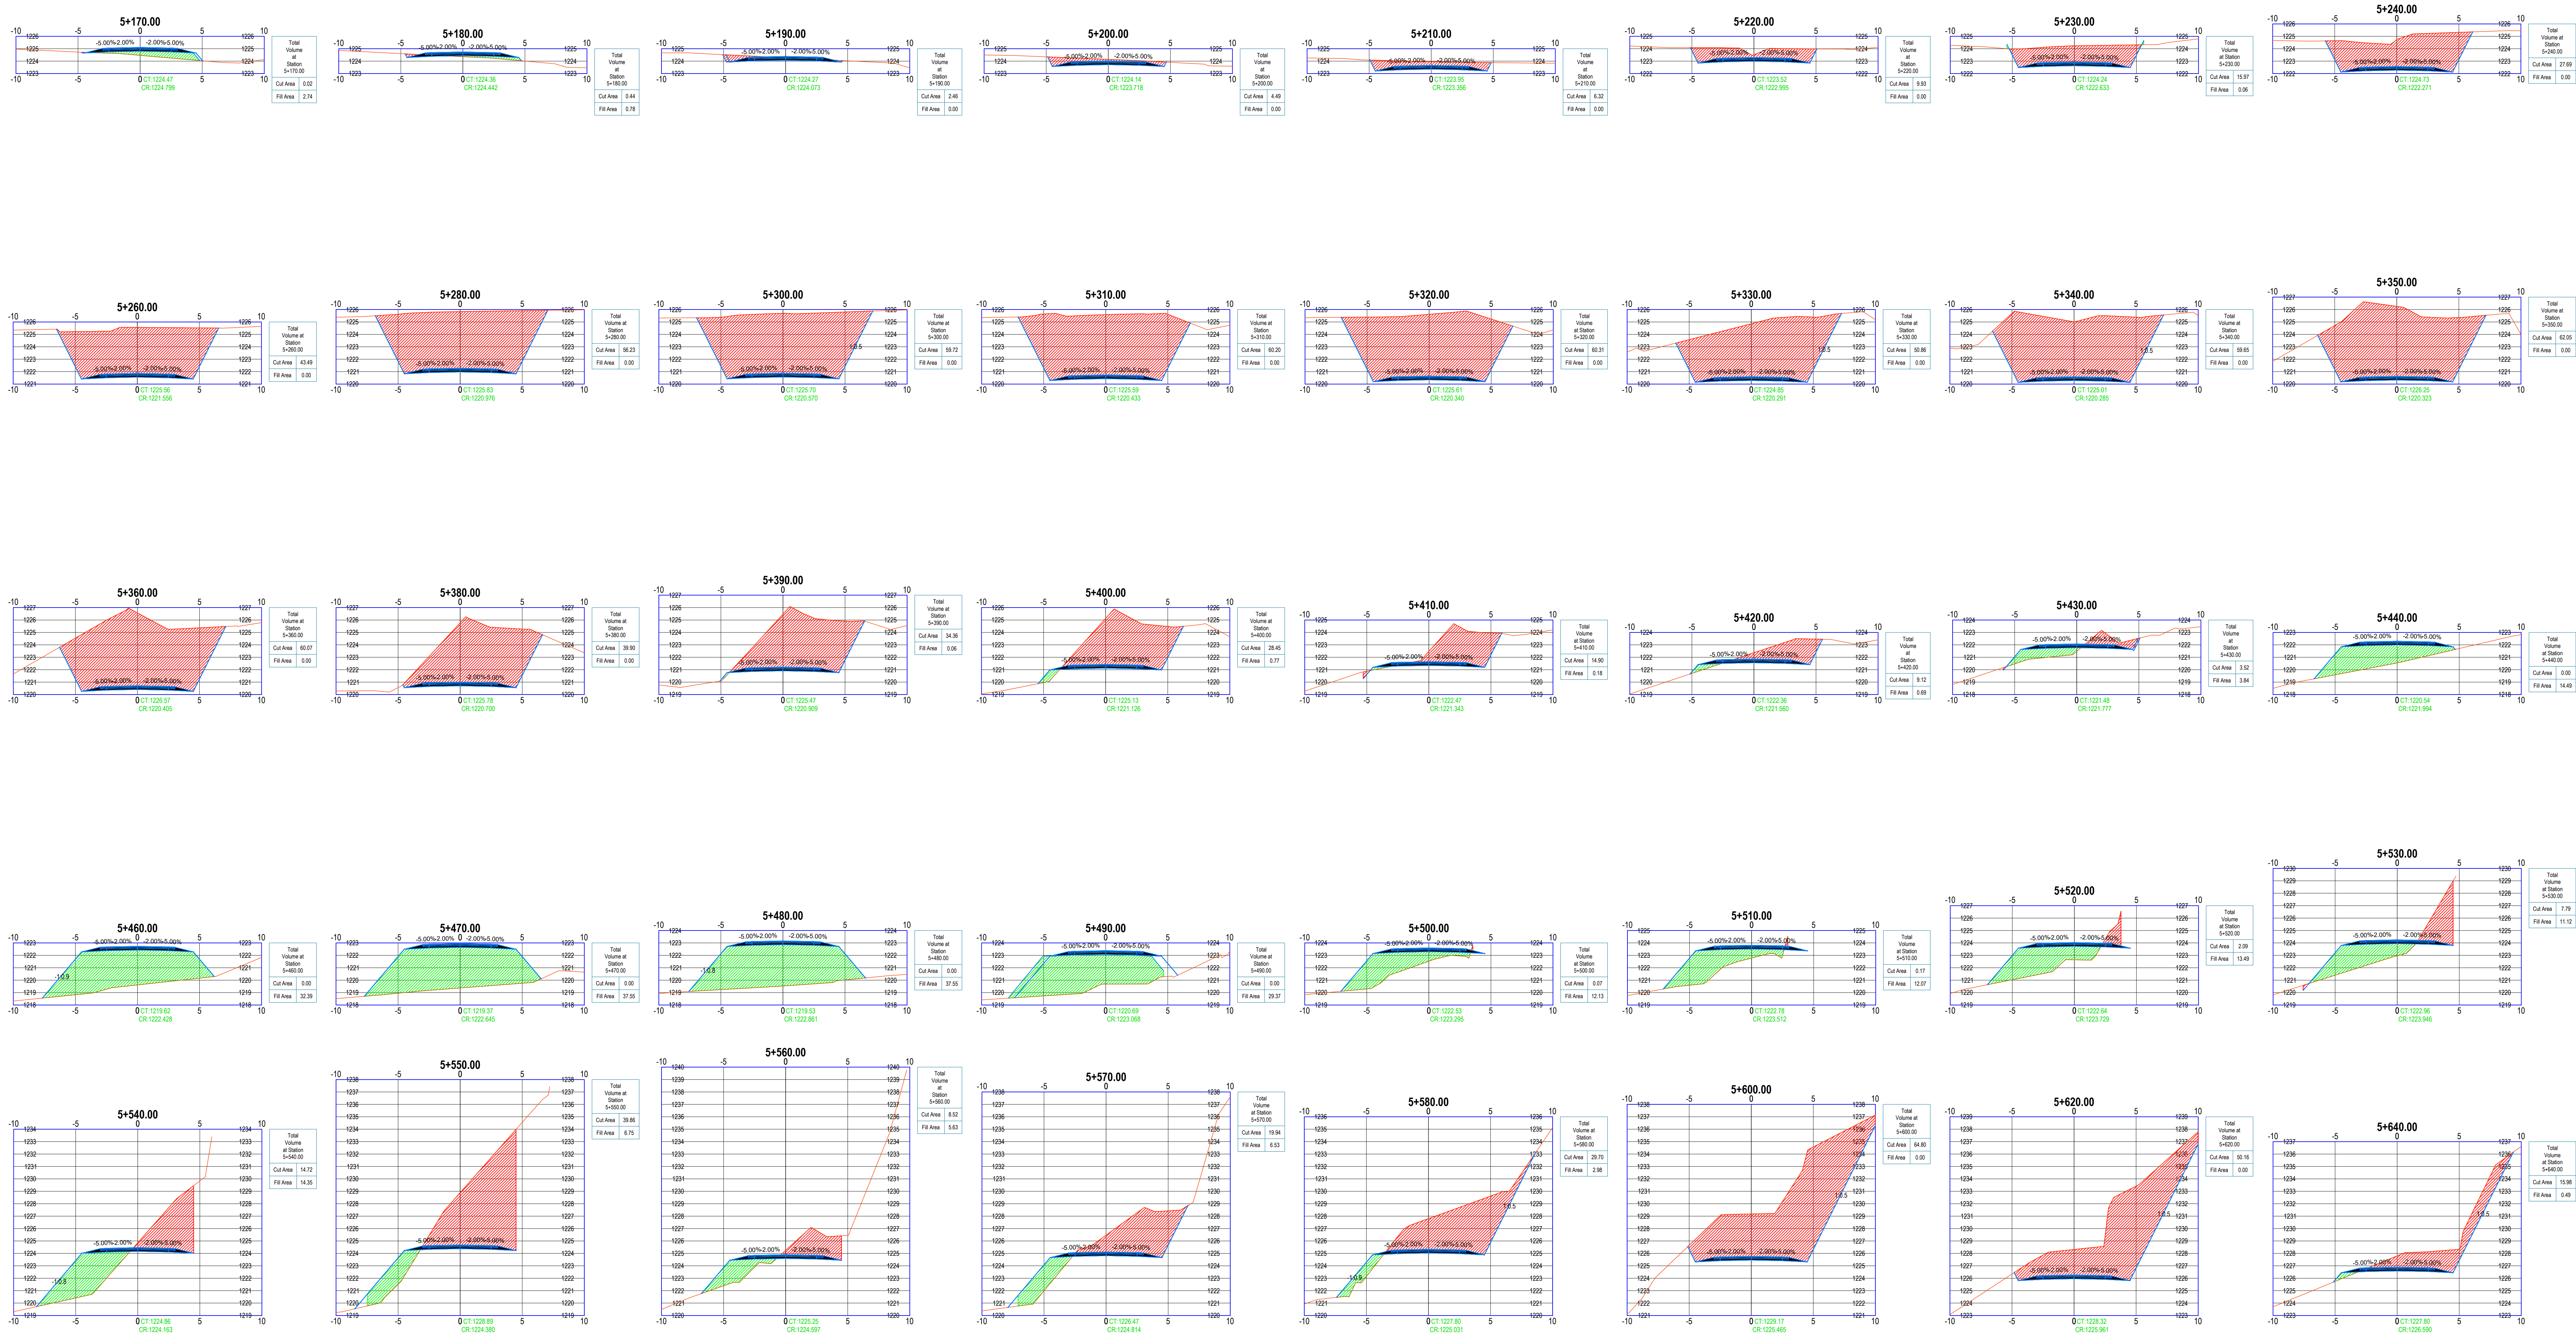

UNIVERSIDAD AUTÓNOMA JUAN MISAE SARACHO

FACULTAD DE CIENCIAS Y TECNOLOGÍA
CARRERA: INGENIERÍA CIVIL

PROYECTO:
Diseño de ingeniería - "Tramo Las Lomas- Naranjos"

CARACTER:
PLANO DE SECCIONES TRANSVERSALES

DOCENTE TUTOR:
ING. MARCELO HUMBERTO PACHECO
NUÑEZ

ESTUDIANTE:
JHILMAR SUNAGUA CACERES


FECHA:
Marzo - 2019

ESCALA:
1:50

Nº DE PLANO

8

/09

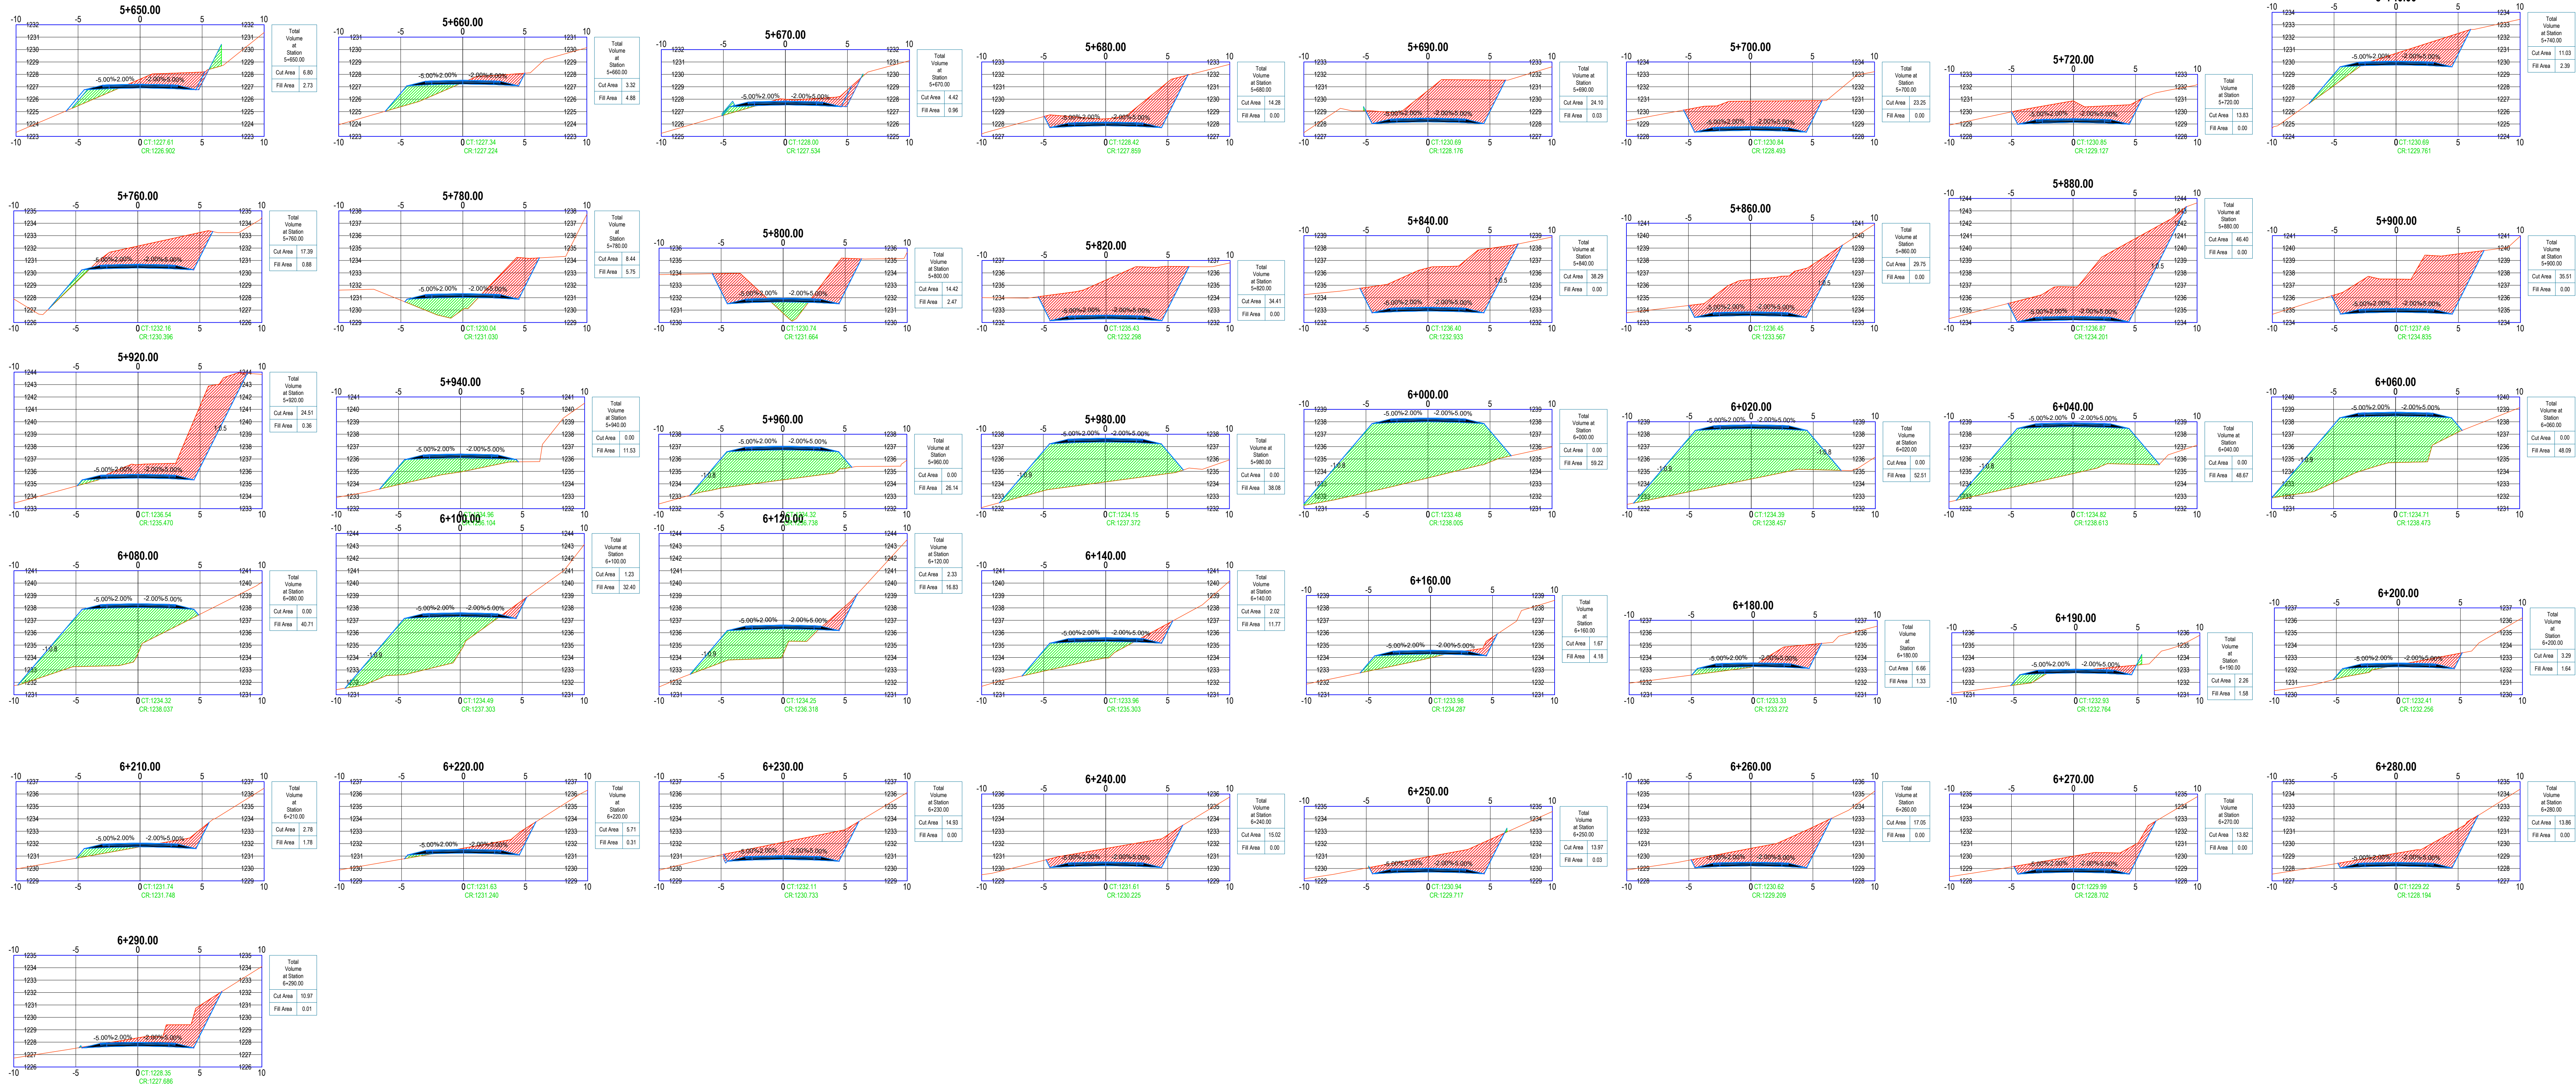

UNIVERSIDAD AUTONOMA JUAN MISAE SARACHO

FACULTAD DE CIENCIAS Y TECNOLOGÍA
CARRERA: INGENIERÍA CIVIL

PROYECTO:
Diseño de ingeniería - "Tramo Las Lomas- Naranjos"

CARACTER:
PLANO DE SECCIONES TRANSVERSALES

DOCENTE TUTOR:
ING. MARCELO HUMBERTO PACHECO
NUÑEZ

ESTUDIANTE:
JHILMAR SUNAGUA CACERES

FECHA
Marzo - 2019

ESCALA:
1:50

Nº DE PLANO

9

/09