


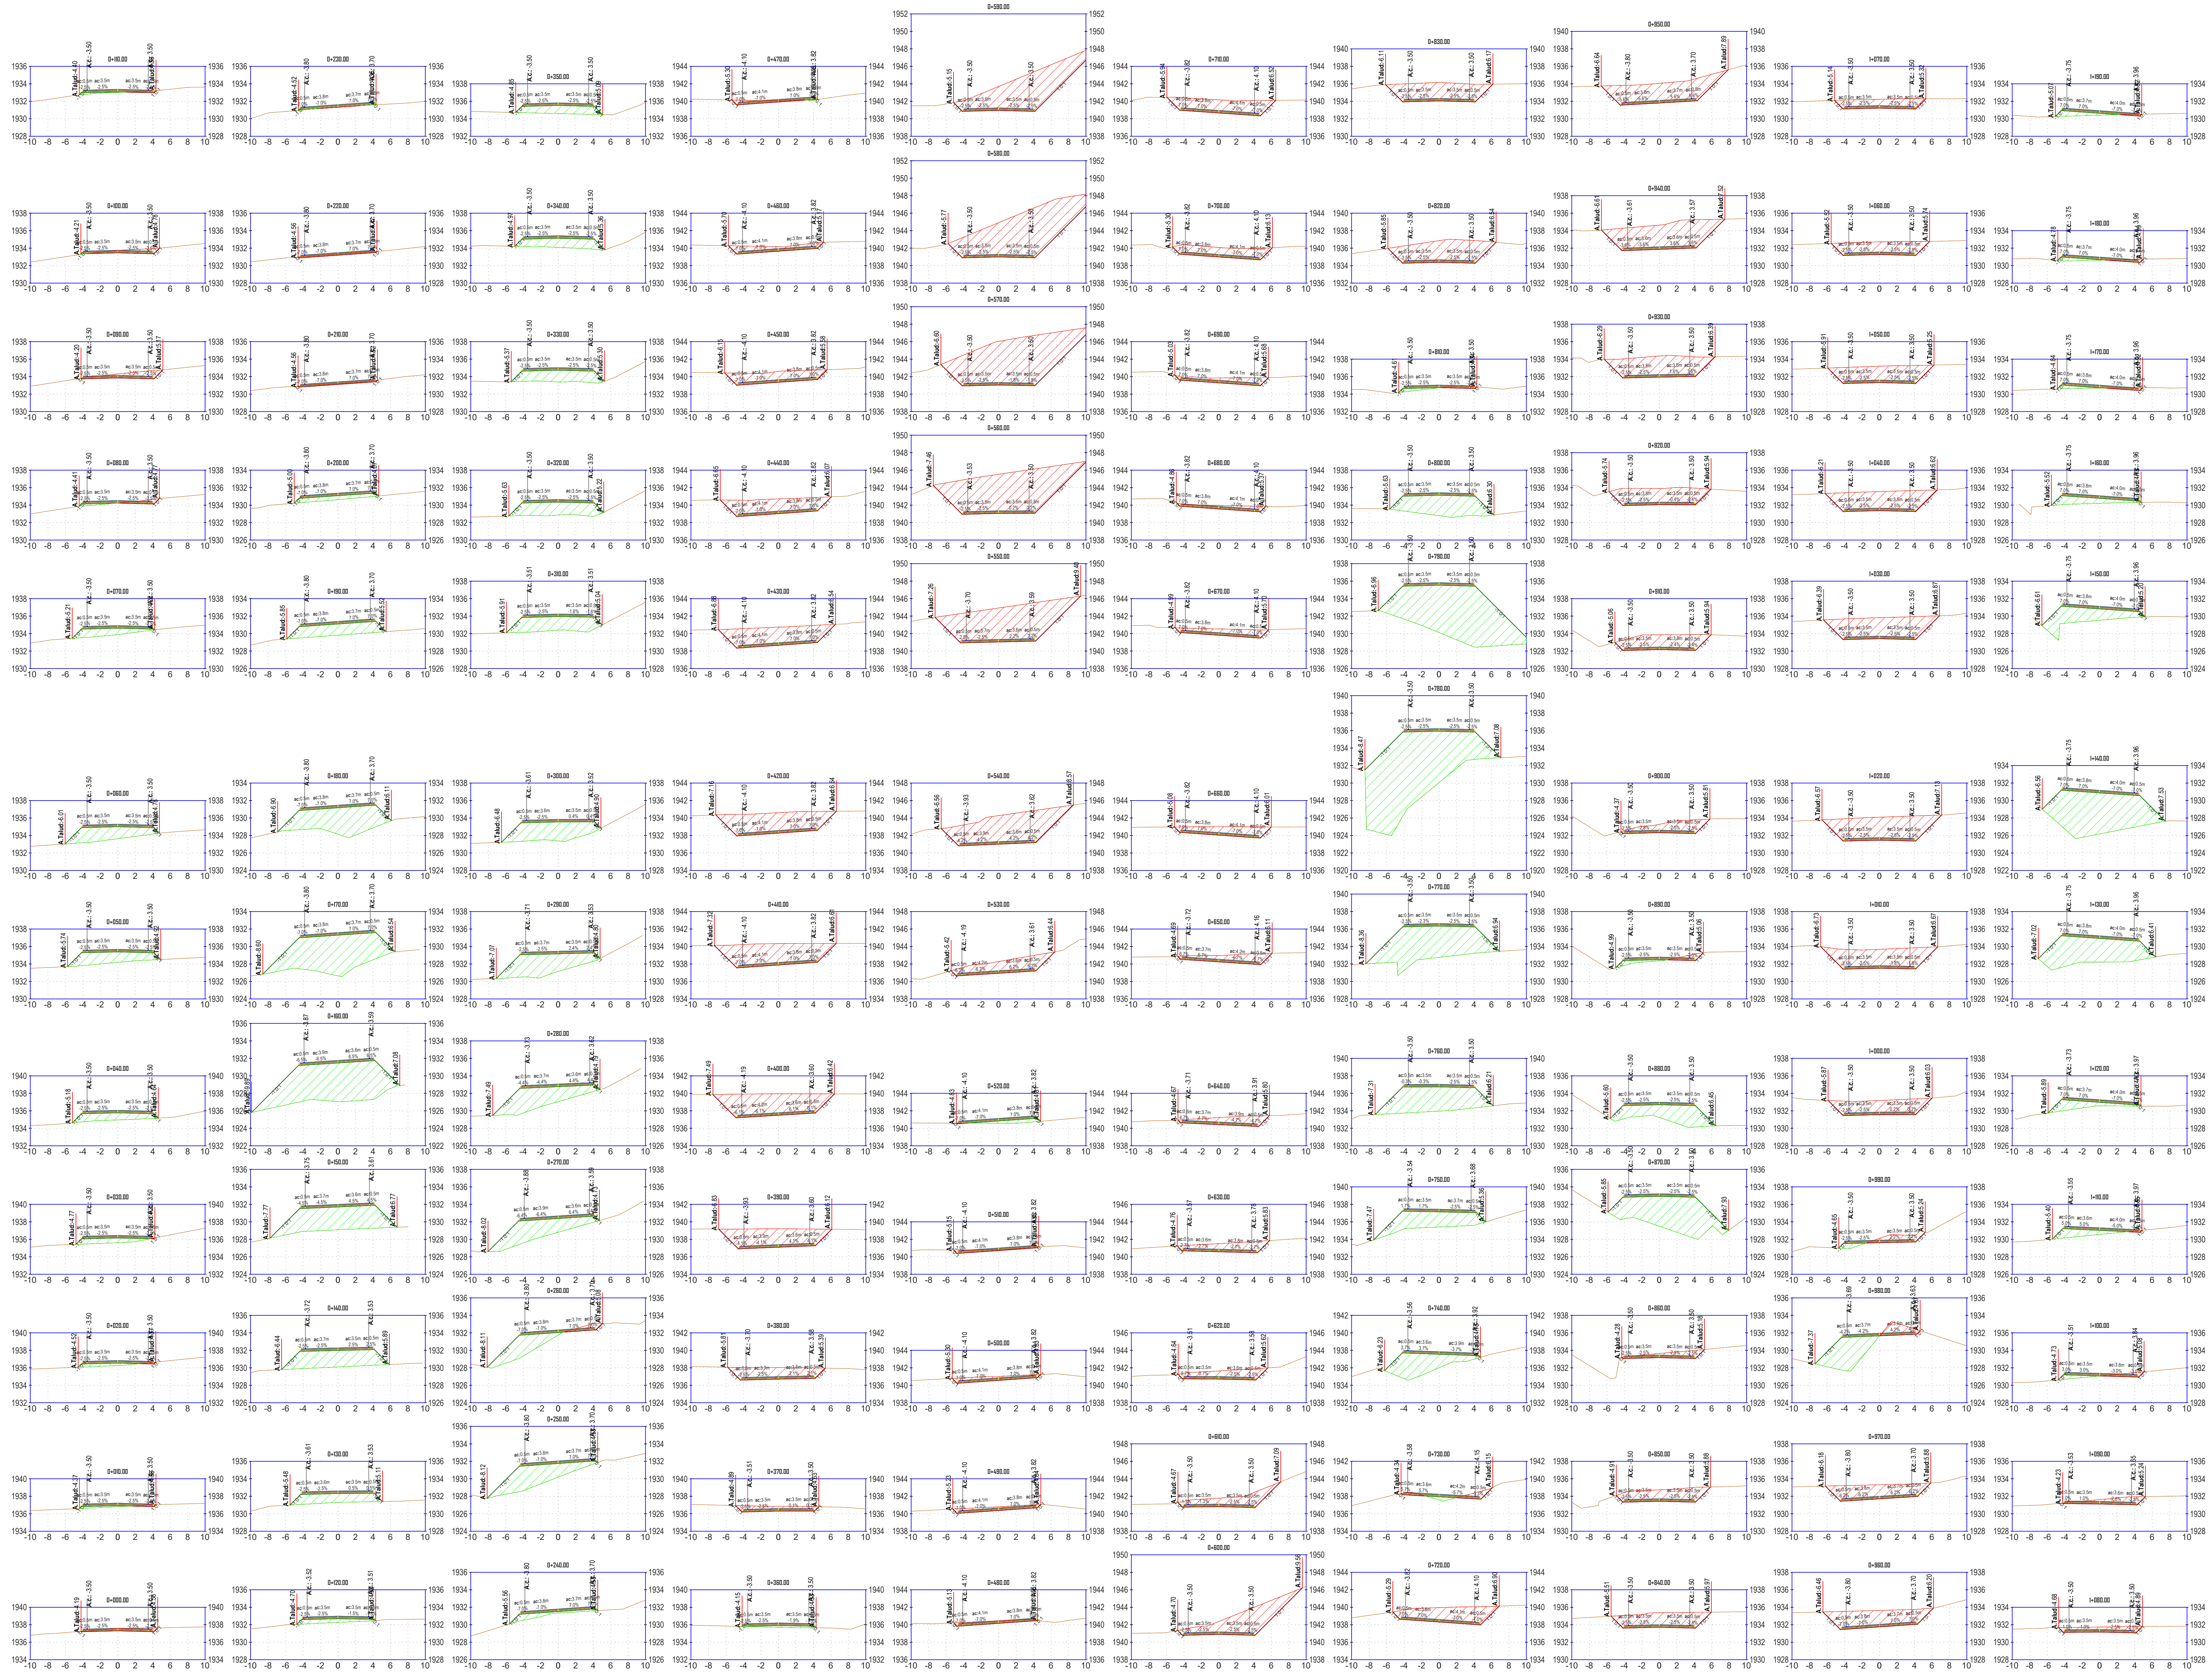







**UNIVERSIDAD:**  
AUTONOMA JUAN MISAEL SARACHO  
**UNIVERSITARIO:**  
CARLOS RODRIGUEZ AGUIRRE

**MATERIA:**  
PROYECTO DE GRADO II  
**TEMA:**  
DISEÑO GEOMETRICO Y ESTRUCTURAL RUTA TURISTICA PARQUE ECOLOGICO SAN JACINTO


**V.B.**

**TITULO:**  
SECCIONES TRANSVERSALES

Fecha: TARIJA DICIEMBRE DE 2025 Escalas: Vista planta: 1:200

Lámina:

1/6

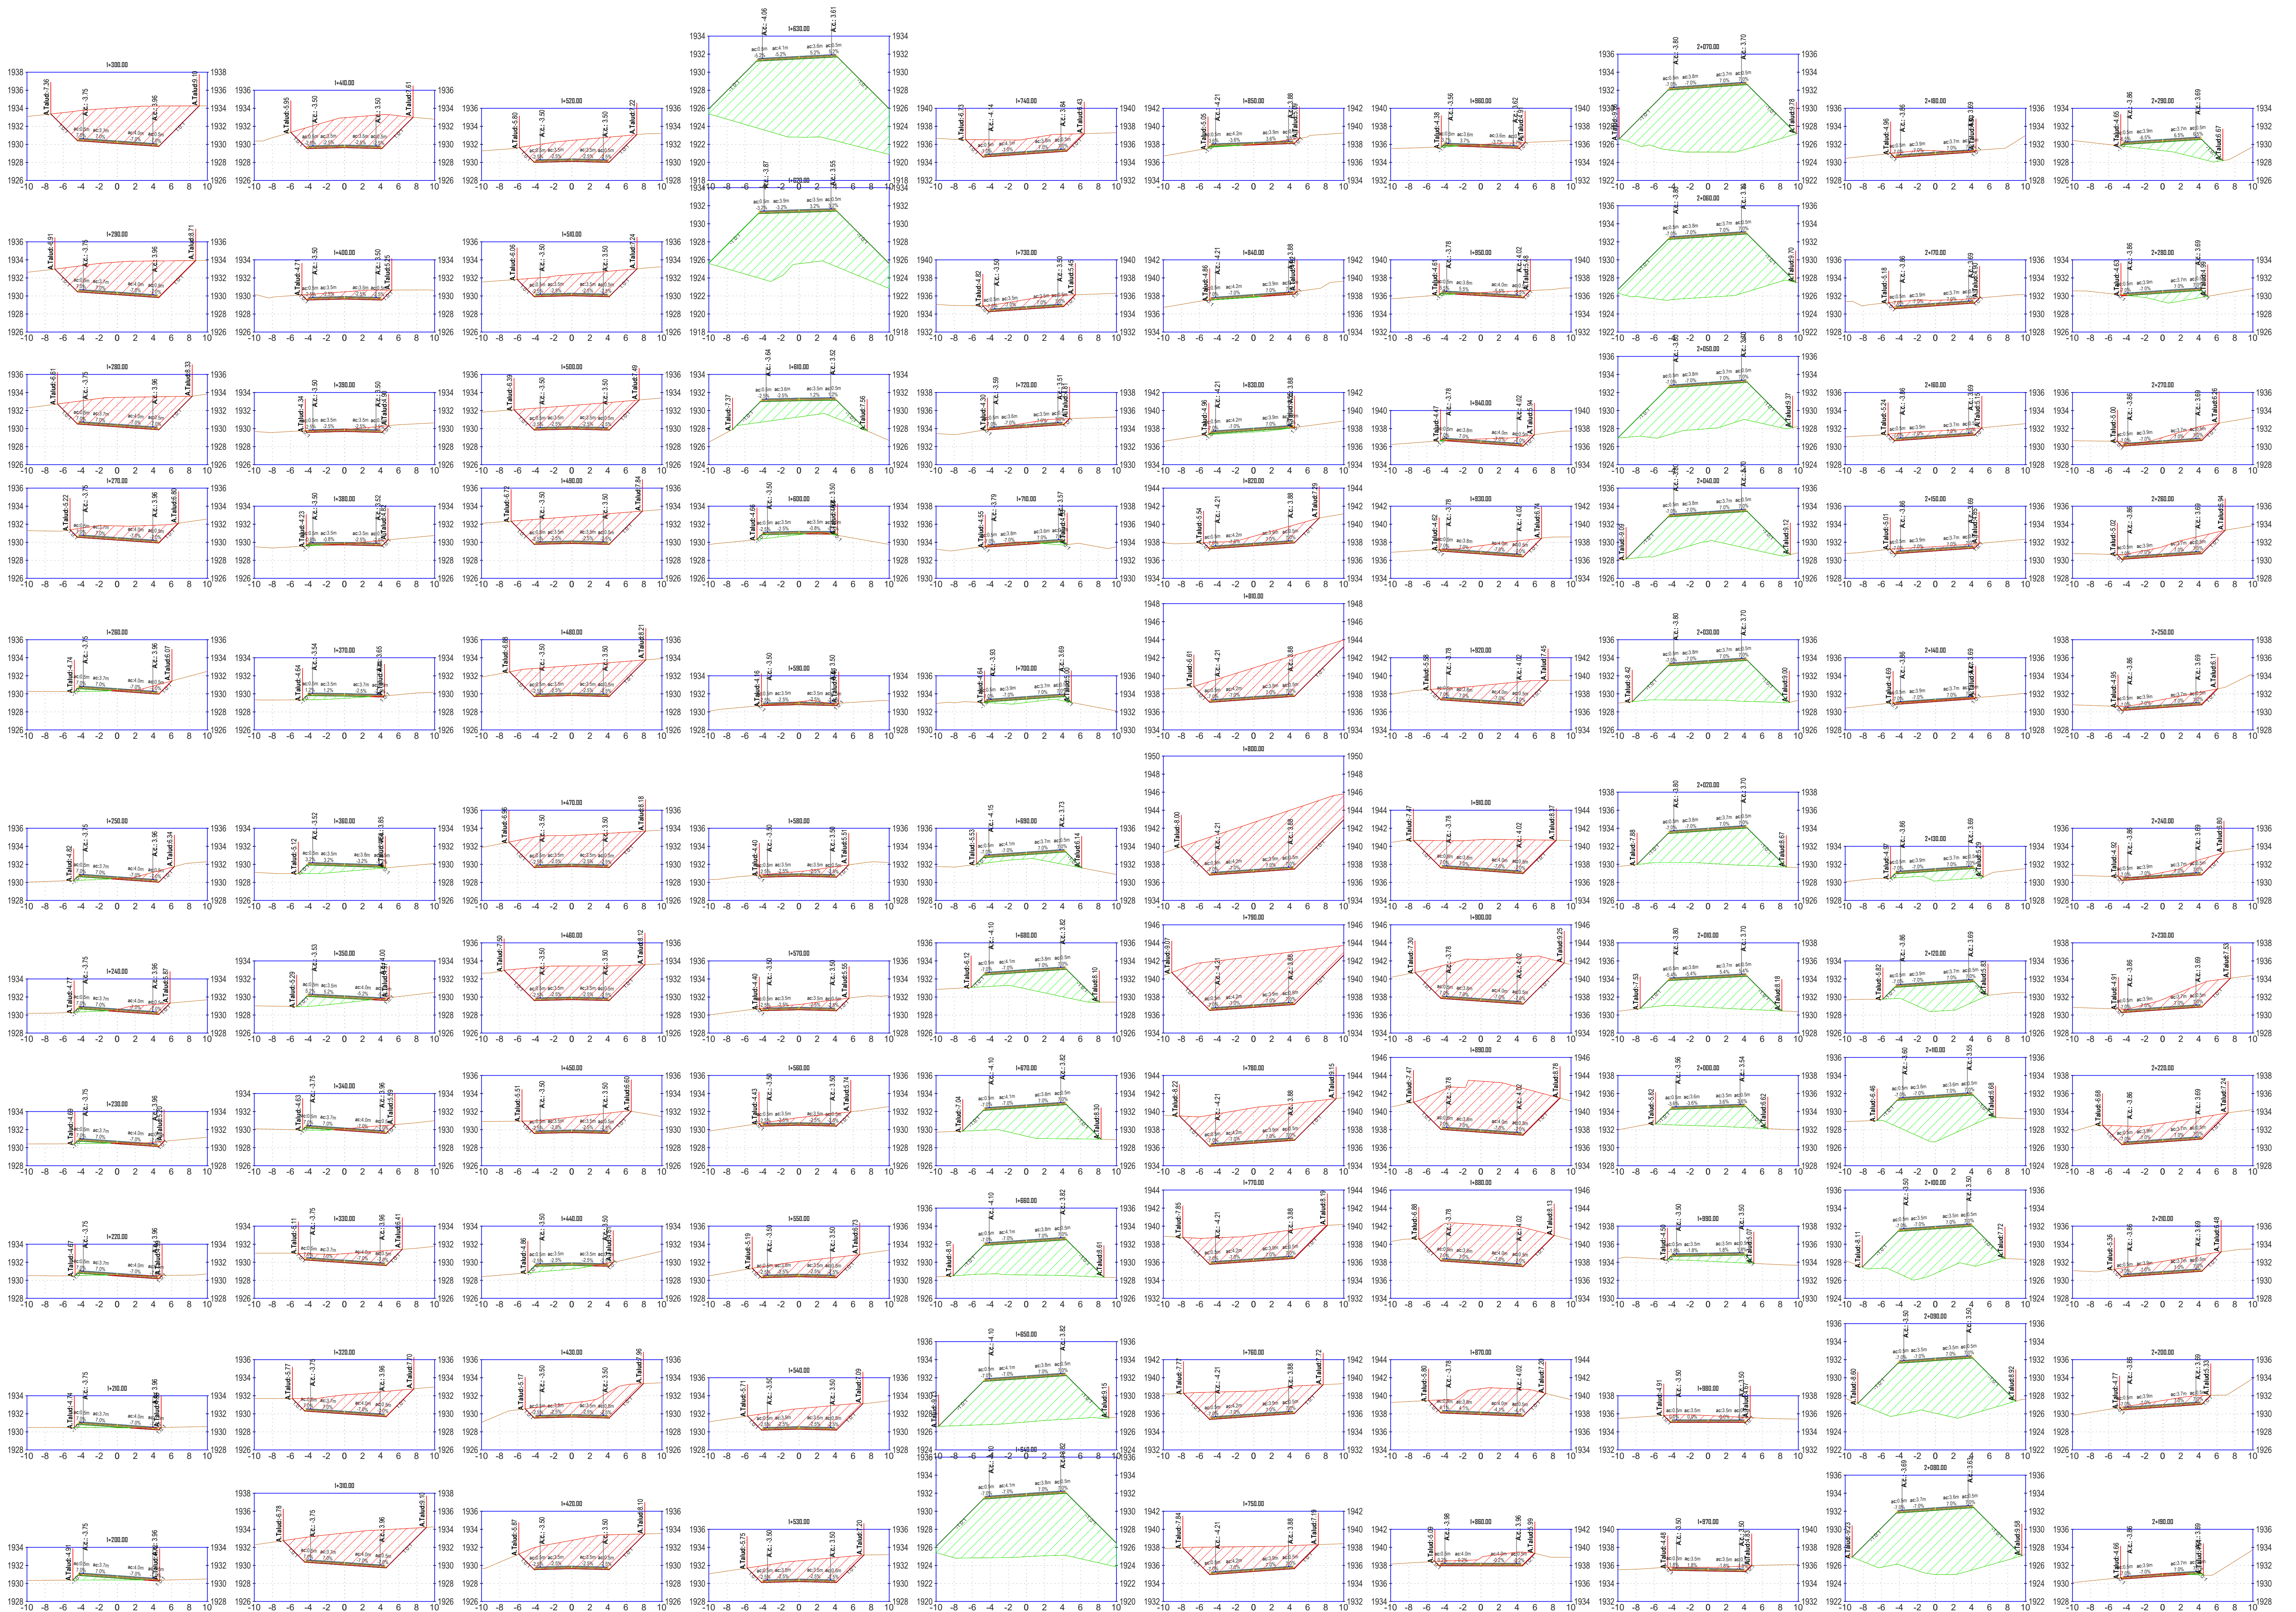

**UNIVERSIDAD:**  
AUTONOMA JUAN MISAEL SARACHO  
**UNIVERSITARIO:**  
CARLOS RODRIGUEZ AGUIRRE

**MATERIA:**  
PROYECTO DE GRADO II  
**TEMA:**  
DISEÑO GEOMETRICO Y ESTRUCTURAL RUTA TURISTICA PARQUE ECOLOGICO SAN JACINTO


**V.B.**

**TITULO:**  
SECCIONES TRANSVERSALES

Fecha: TARIJA DICIEMBRE DE 2025 Escalas: Vista planta: 1:200

Lámina:

2/6

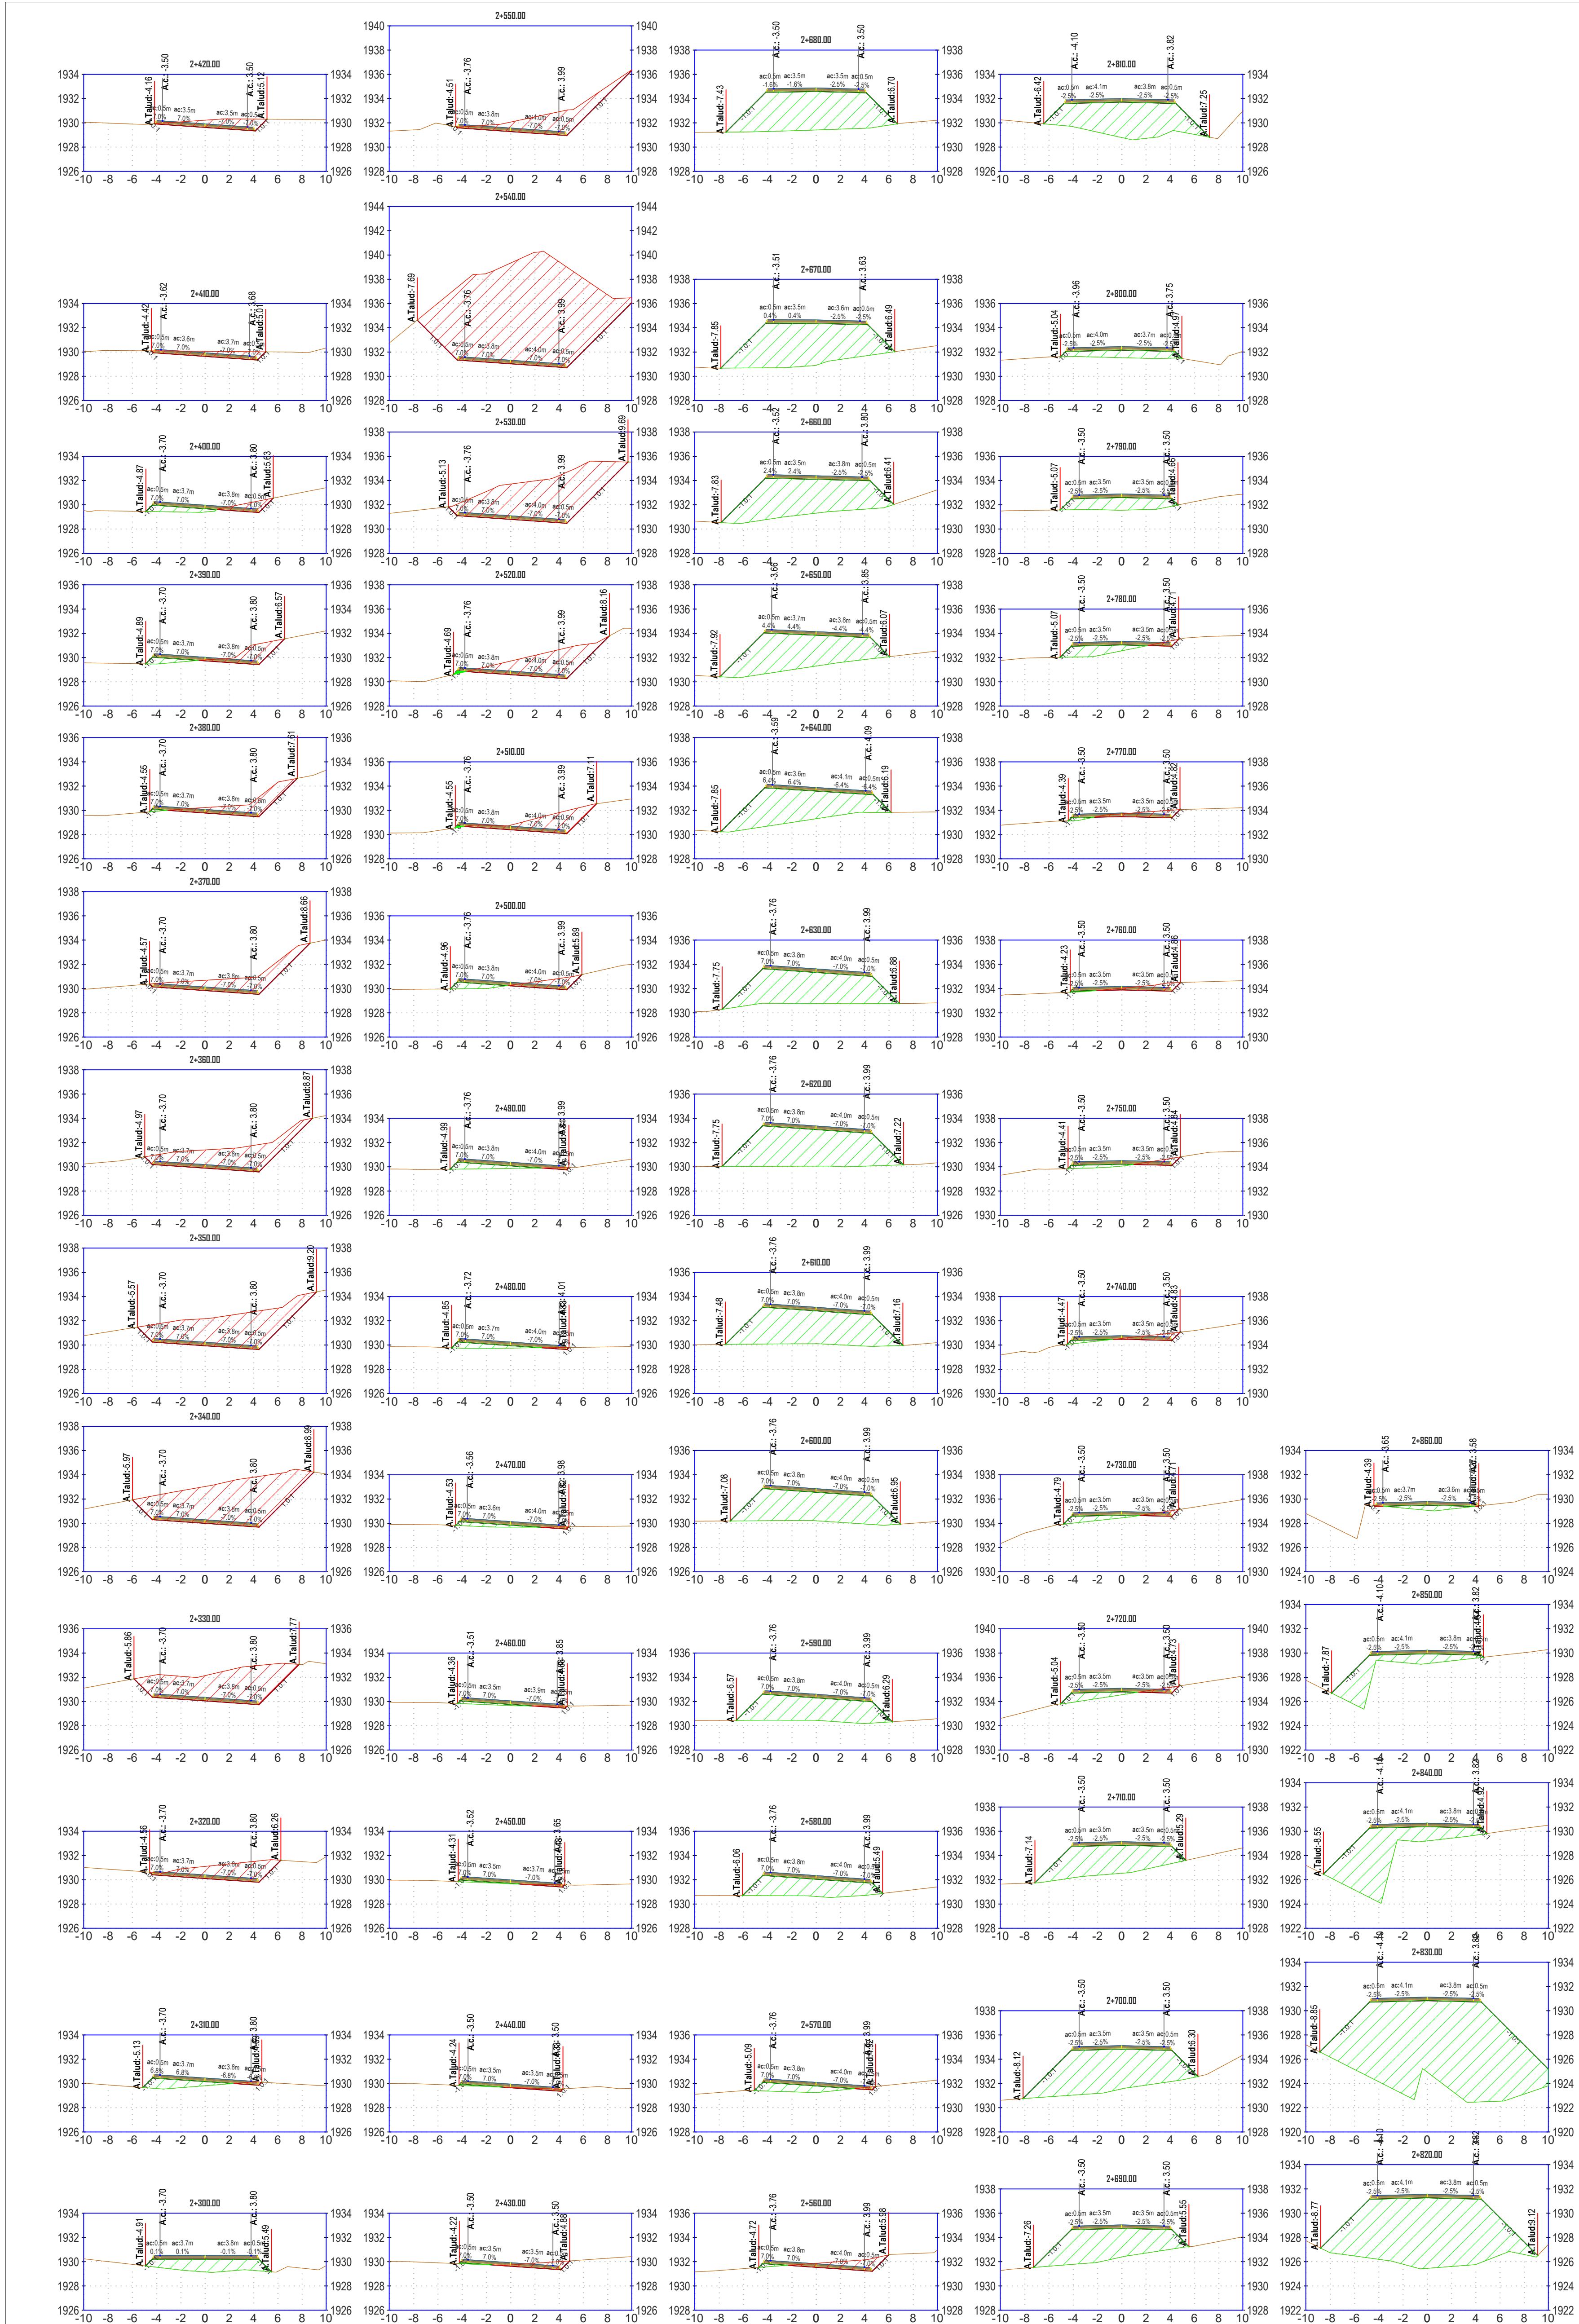

UNIVERSIDAD:  
AUTONOMA JUAN MISAEL SARACHO  
UNIVERSITARIO:  
CARLOS RODRIGUEZ AGUIRRE

MATERIA:  
PROYECTO DE GRADO II  
TEMA:  
DISEÑO GEOMETRICO Y ESTRUCTURAL RUTA TURISTICA PARQUE ECOLOGICO SAN JACINTO

V.B.

TITULO:  
SECCIONES TRANSVERSALES

Fecha: TARIJA DICIEMBRE DE 2025 Escalas: Vista planta: 1:200

Lámina:

3/6