




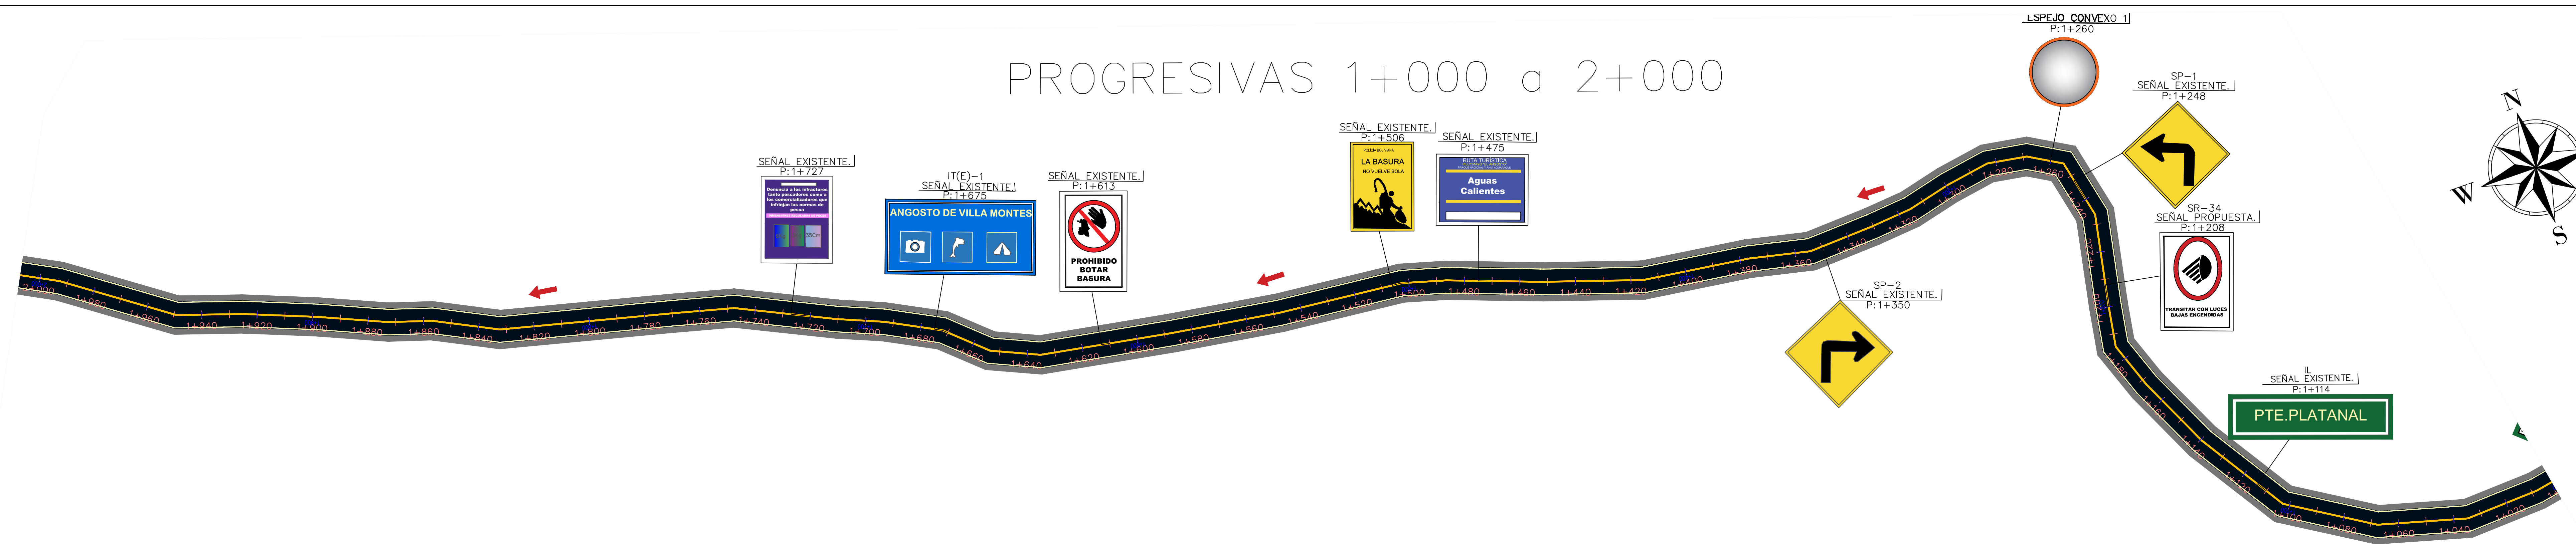

UNIVERSIDAD AUTÓNOMA "JUAN MISAEL SARACHO"		
PROYECTO:	ESTUDIO DE TRÁFICO EN EL ANGOSTO DE VILLA MONTES	LAMINA:
PROGRESIVA:	0+000-12+400	ESCALA:
UNIVERSITARIO:	ARACELY MAGDALENA RUIZ ROBLES	MATERIA:
		PROYECTO DE INGENIERIA CIVIL II (M. VAS) CIV052

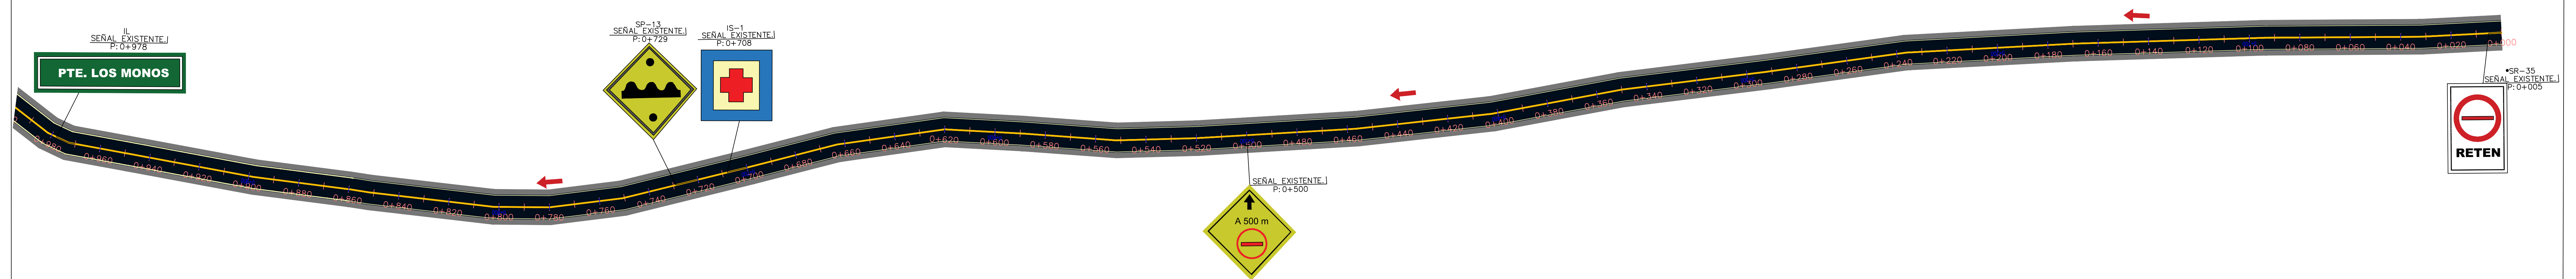

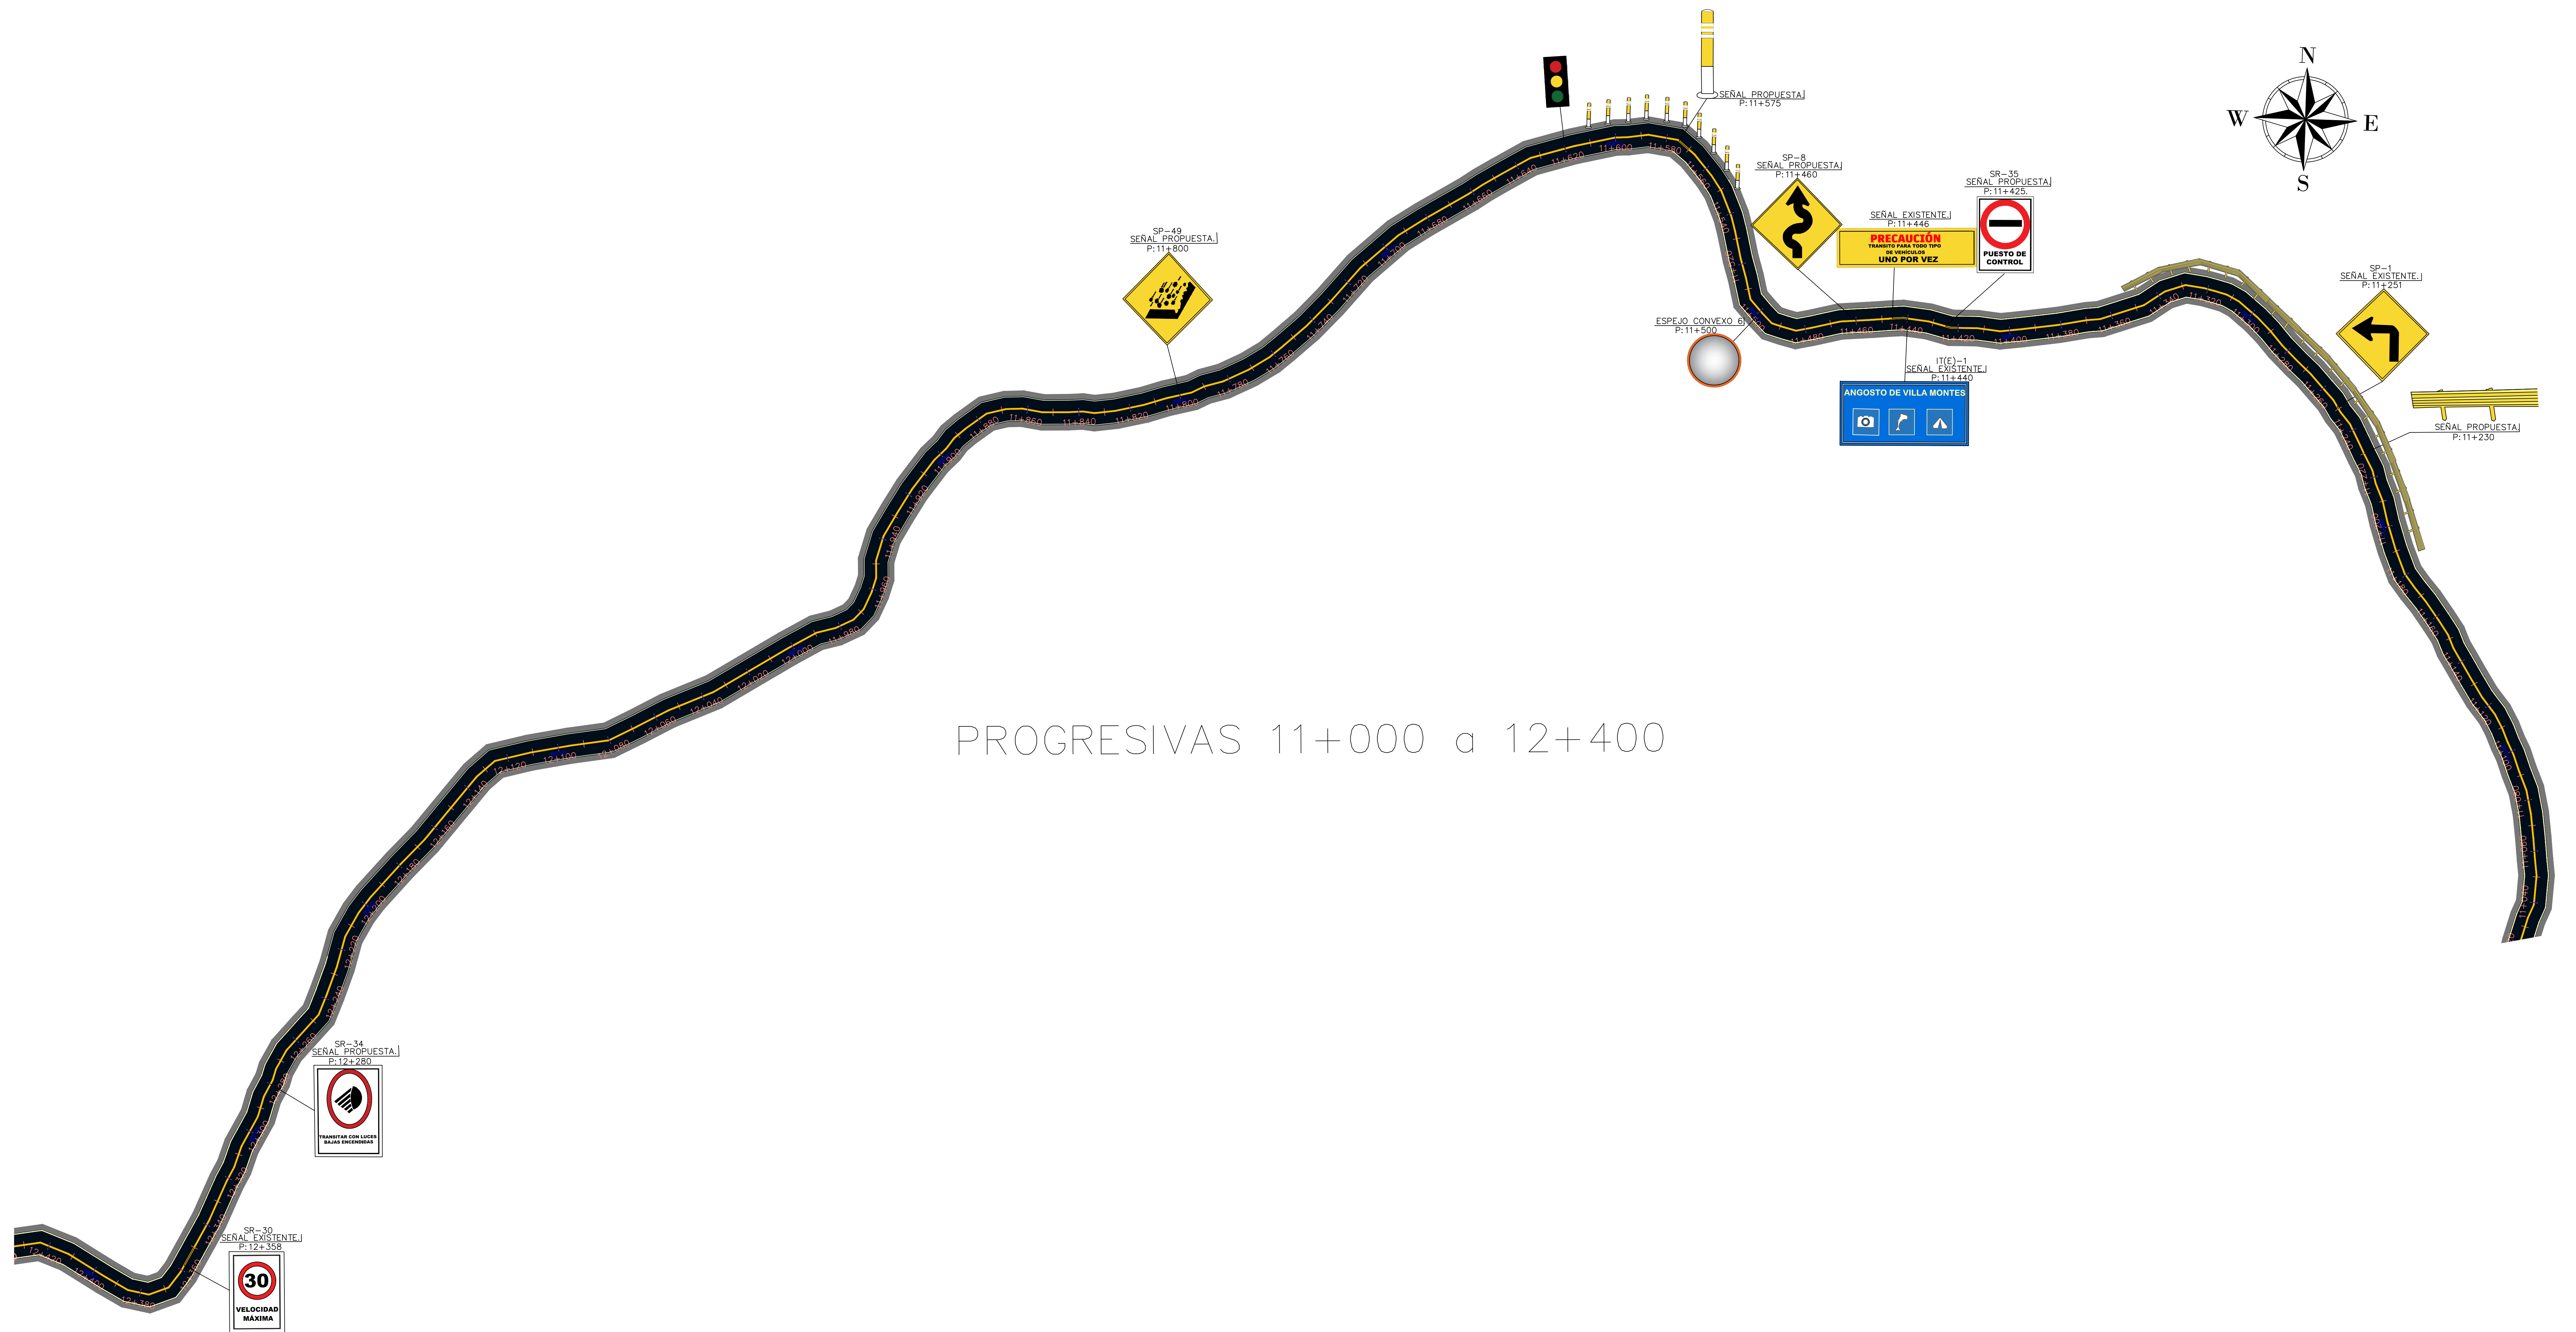

UNIVERSIDAD AUTÓNOMA "JUAN MISAEL SARACHO"			LAMINA: 6/6
PROYECTO:			
ESTUDIO DE TRÁFICO EN EL ANGOSTO DE VILLA MONTES			
PROGRESIVA:	ESCALA:		
11+000-12+400	1:1000		
UNIVERSITARIO:	MATERIA:		
ARACELY MAGDALENA RUIZ ROBLES	PROYECTO DE INGENIERIA CIVIL II (M. VIAS) CIV502		