



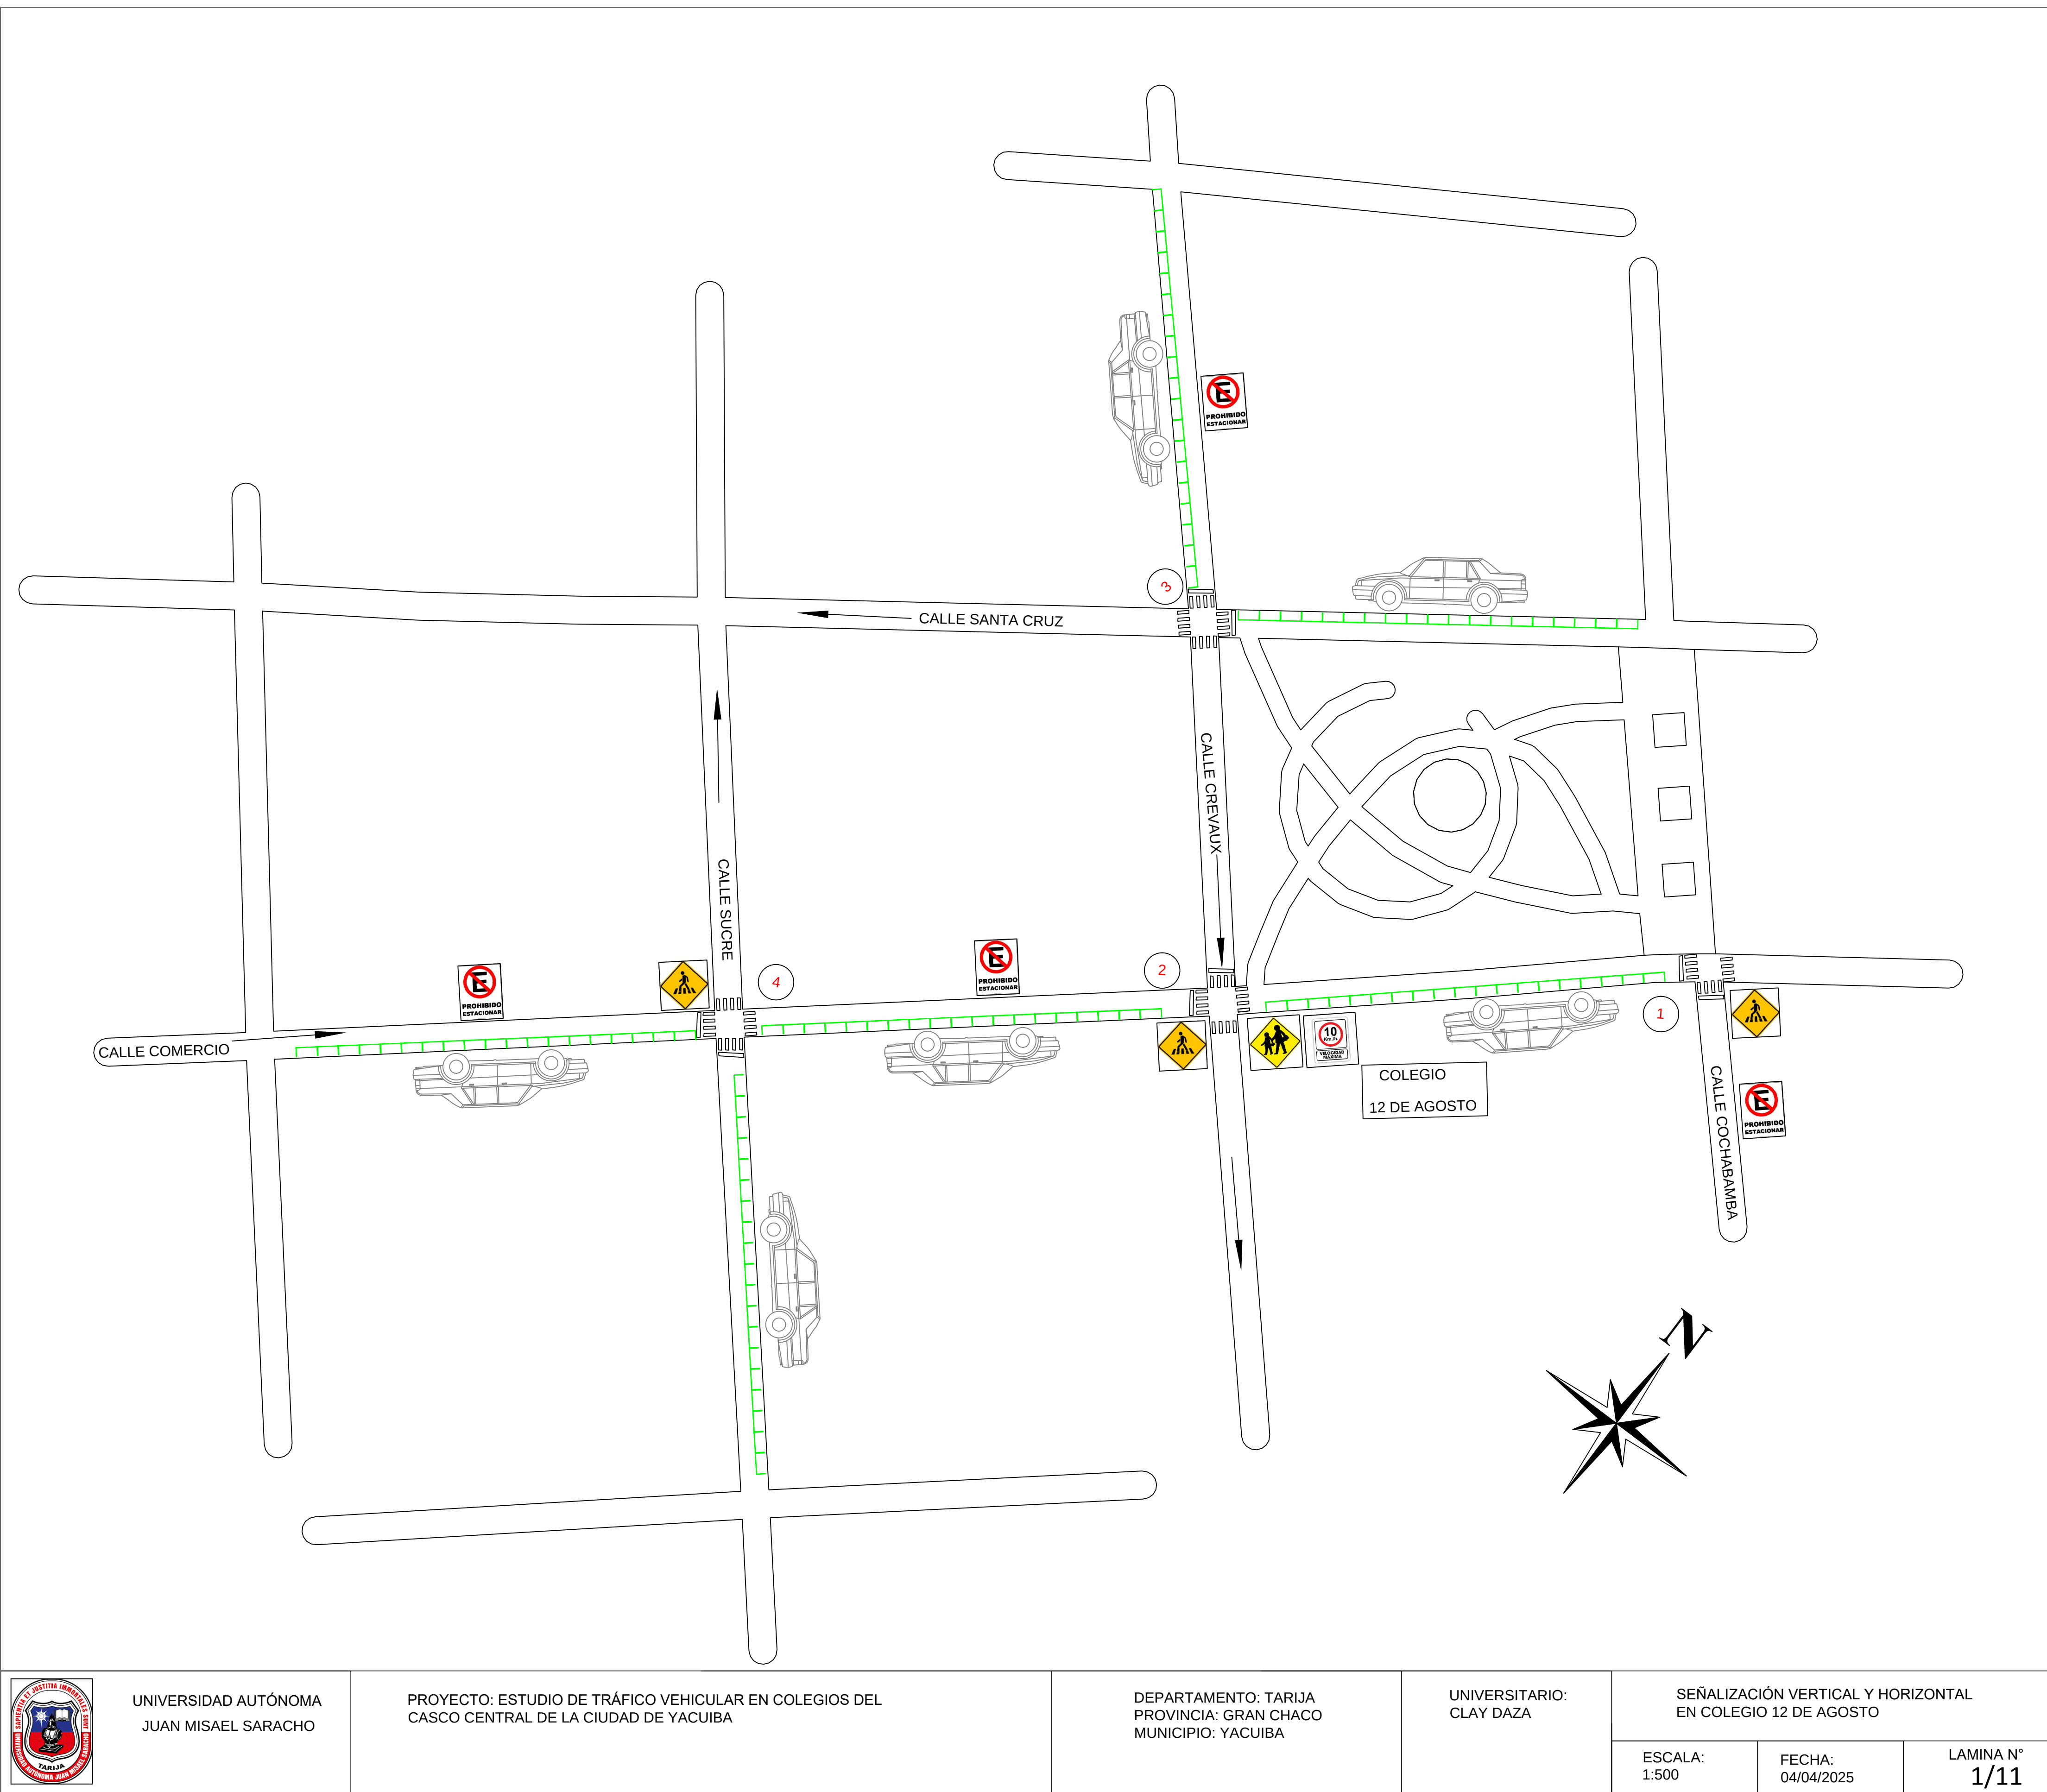

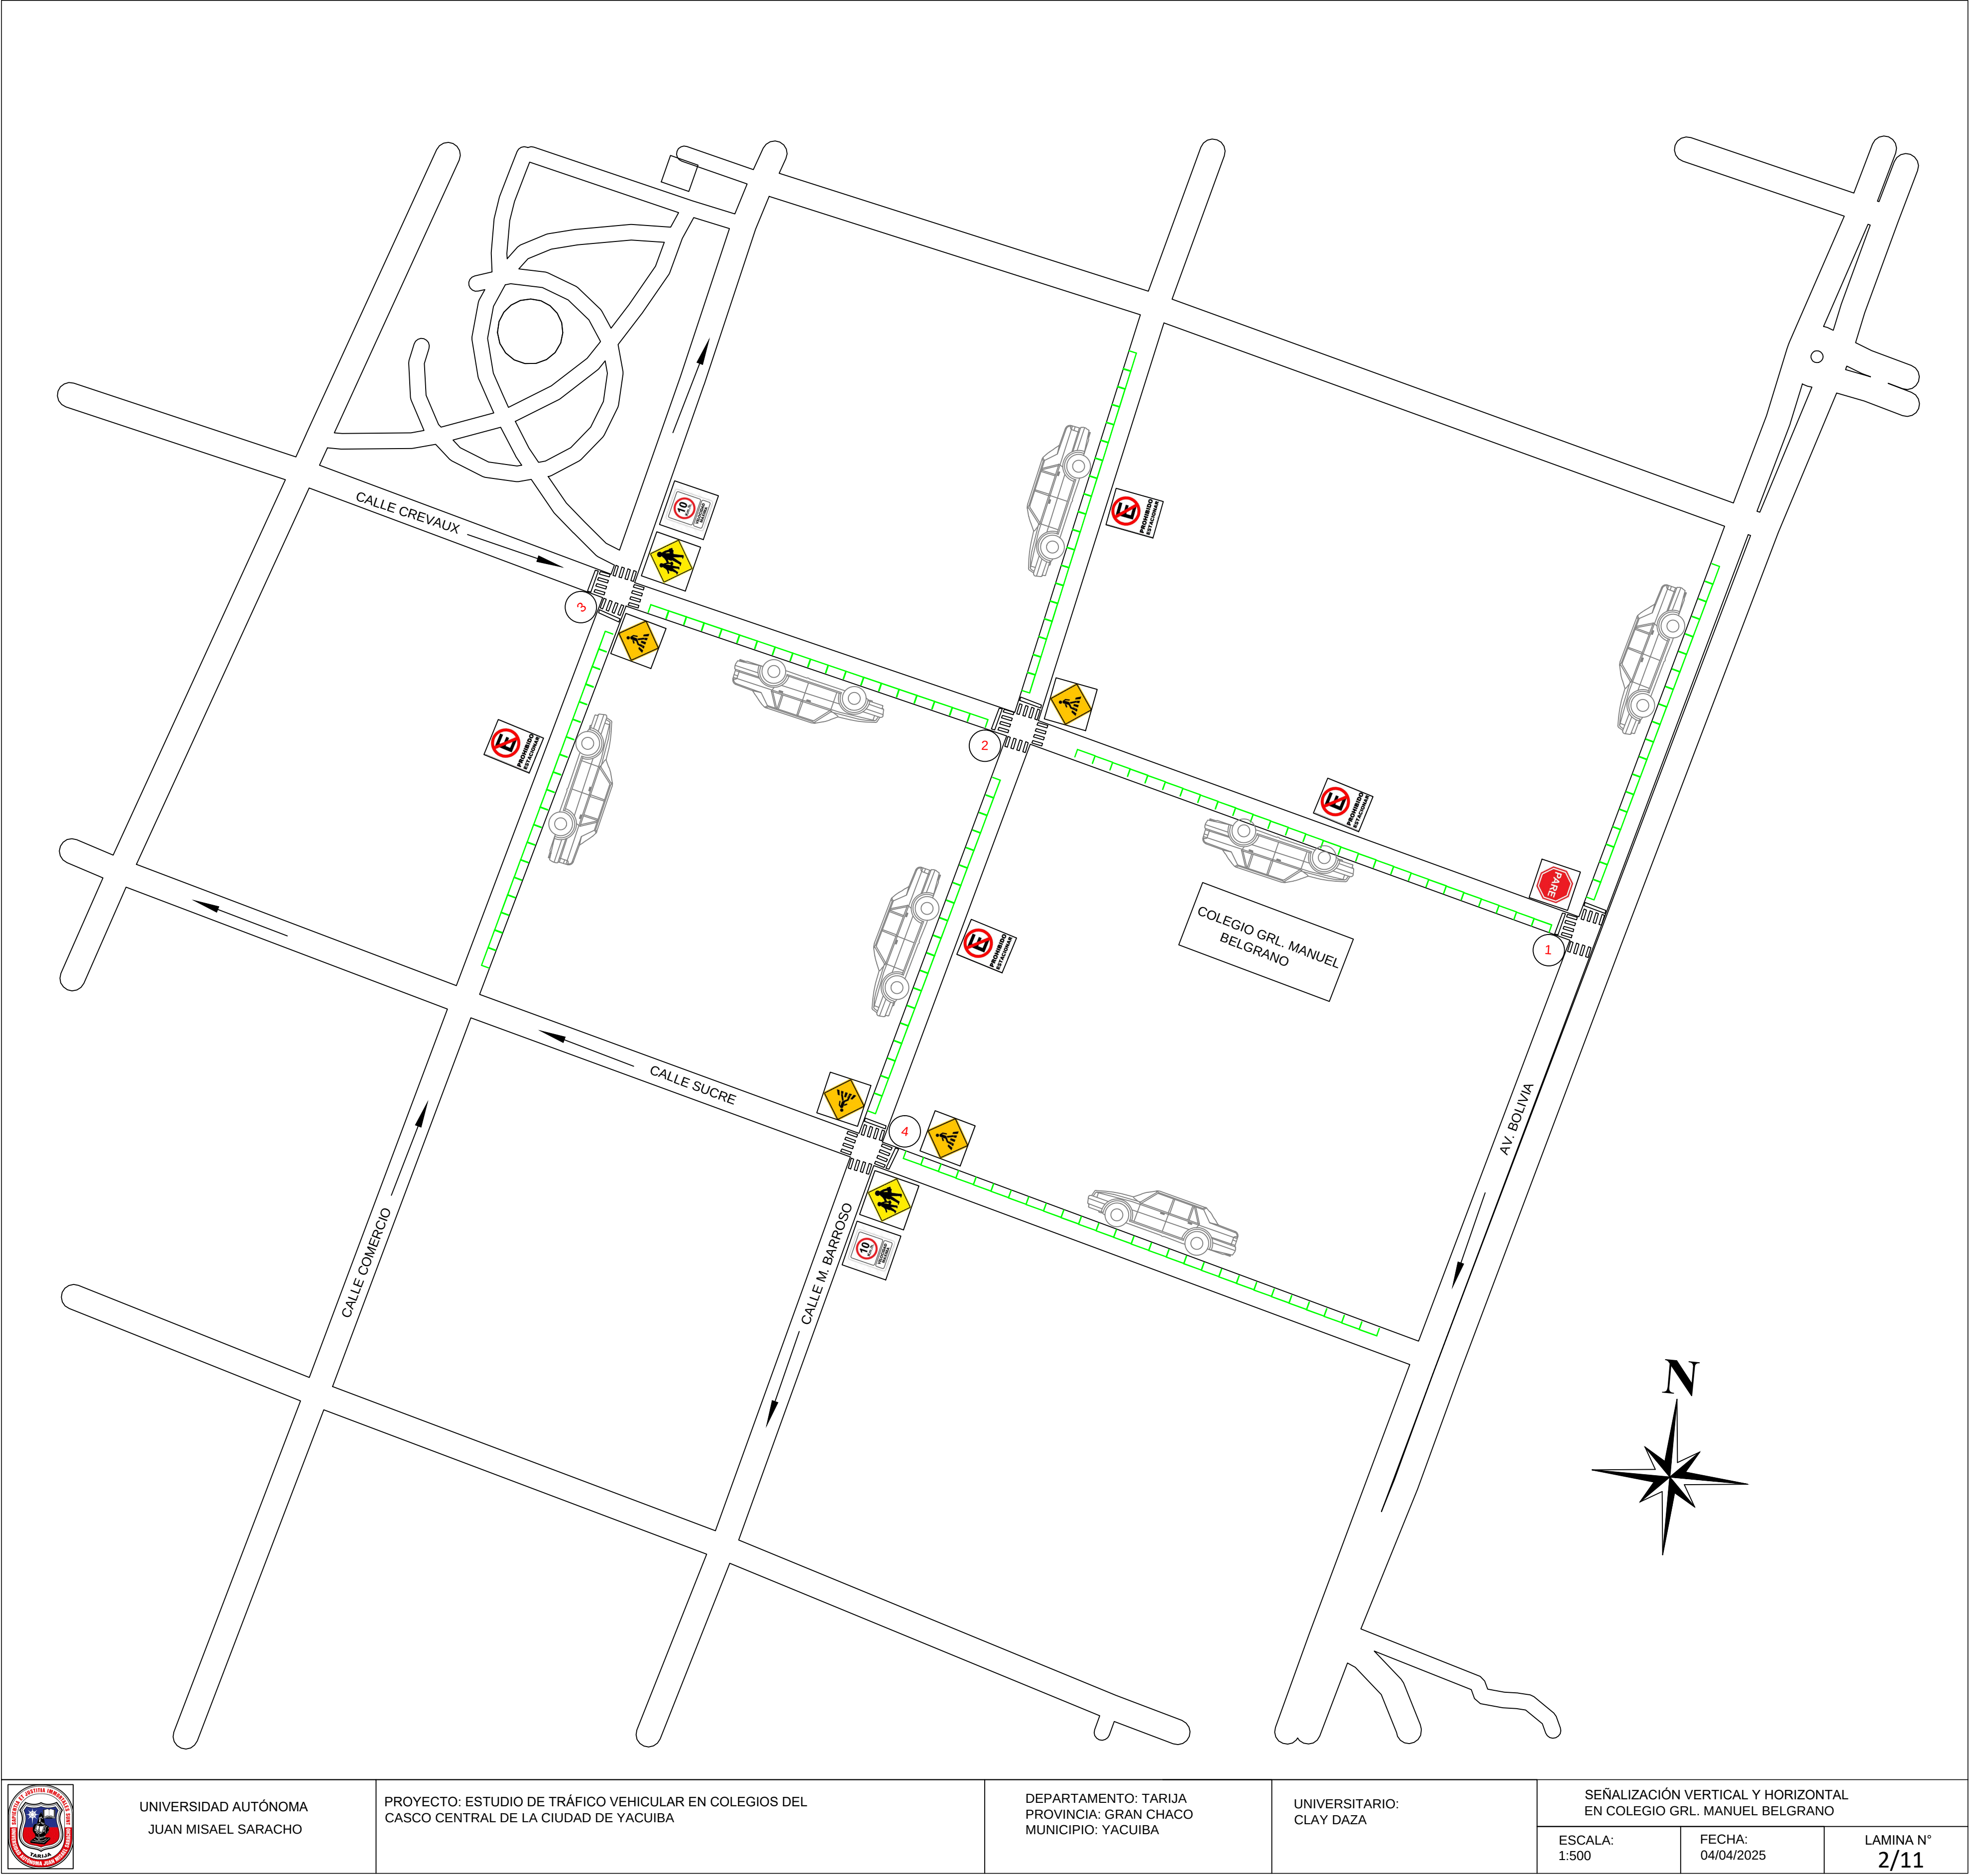

UNIVERSIDAD AUTÓNOMA
JUAN MISAEL SARACHO

PROYECTO: ESTUDIO DE TRÁFICO VEHICULAR EN COLEGIOS DEL
CASCO CENTRAL DE LA CIUDAD DE YACUIBA

DEPARTAMENTO: TARIJA
PROVINCIA: GRAN CHACO
MUNICIPIO: YACUIBA


UNIVERSITARIO:
CLAY DAZA

SEÑALIZACIÓN VERTICAL Y HORIZONTAL
EN COLEGIO GRL. MANUEL BELGRANO

ESCALA:
1:500

FECHA:
04/04/2025

LAMINA N°
2/11

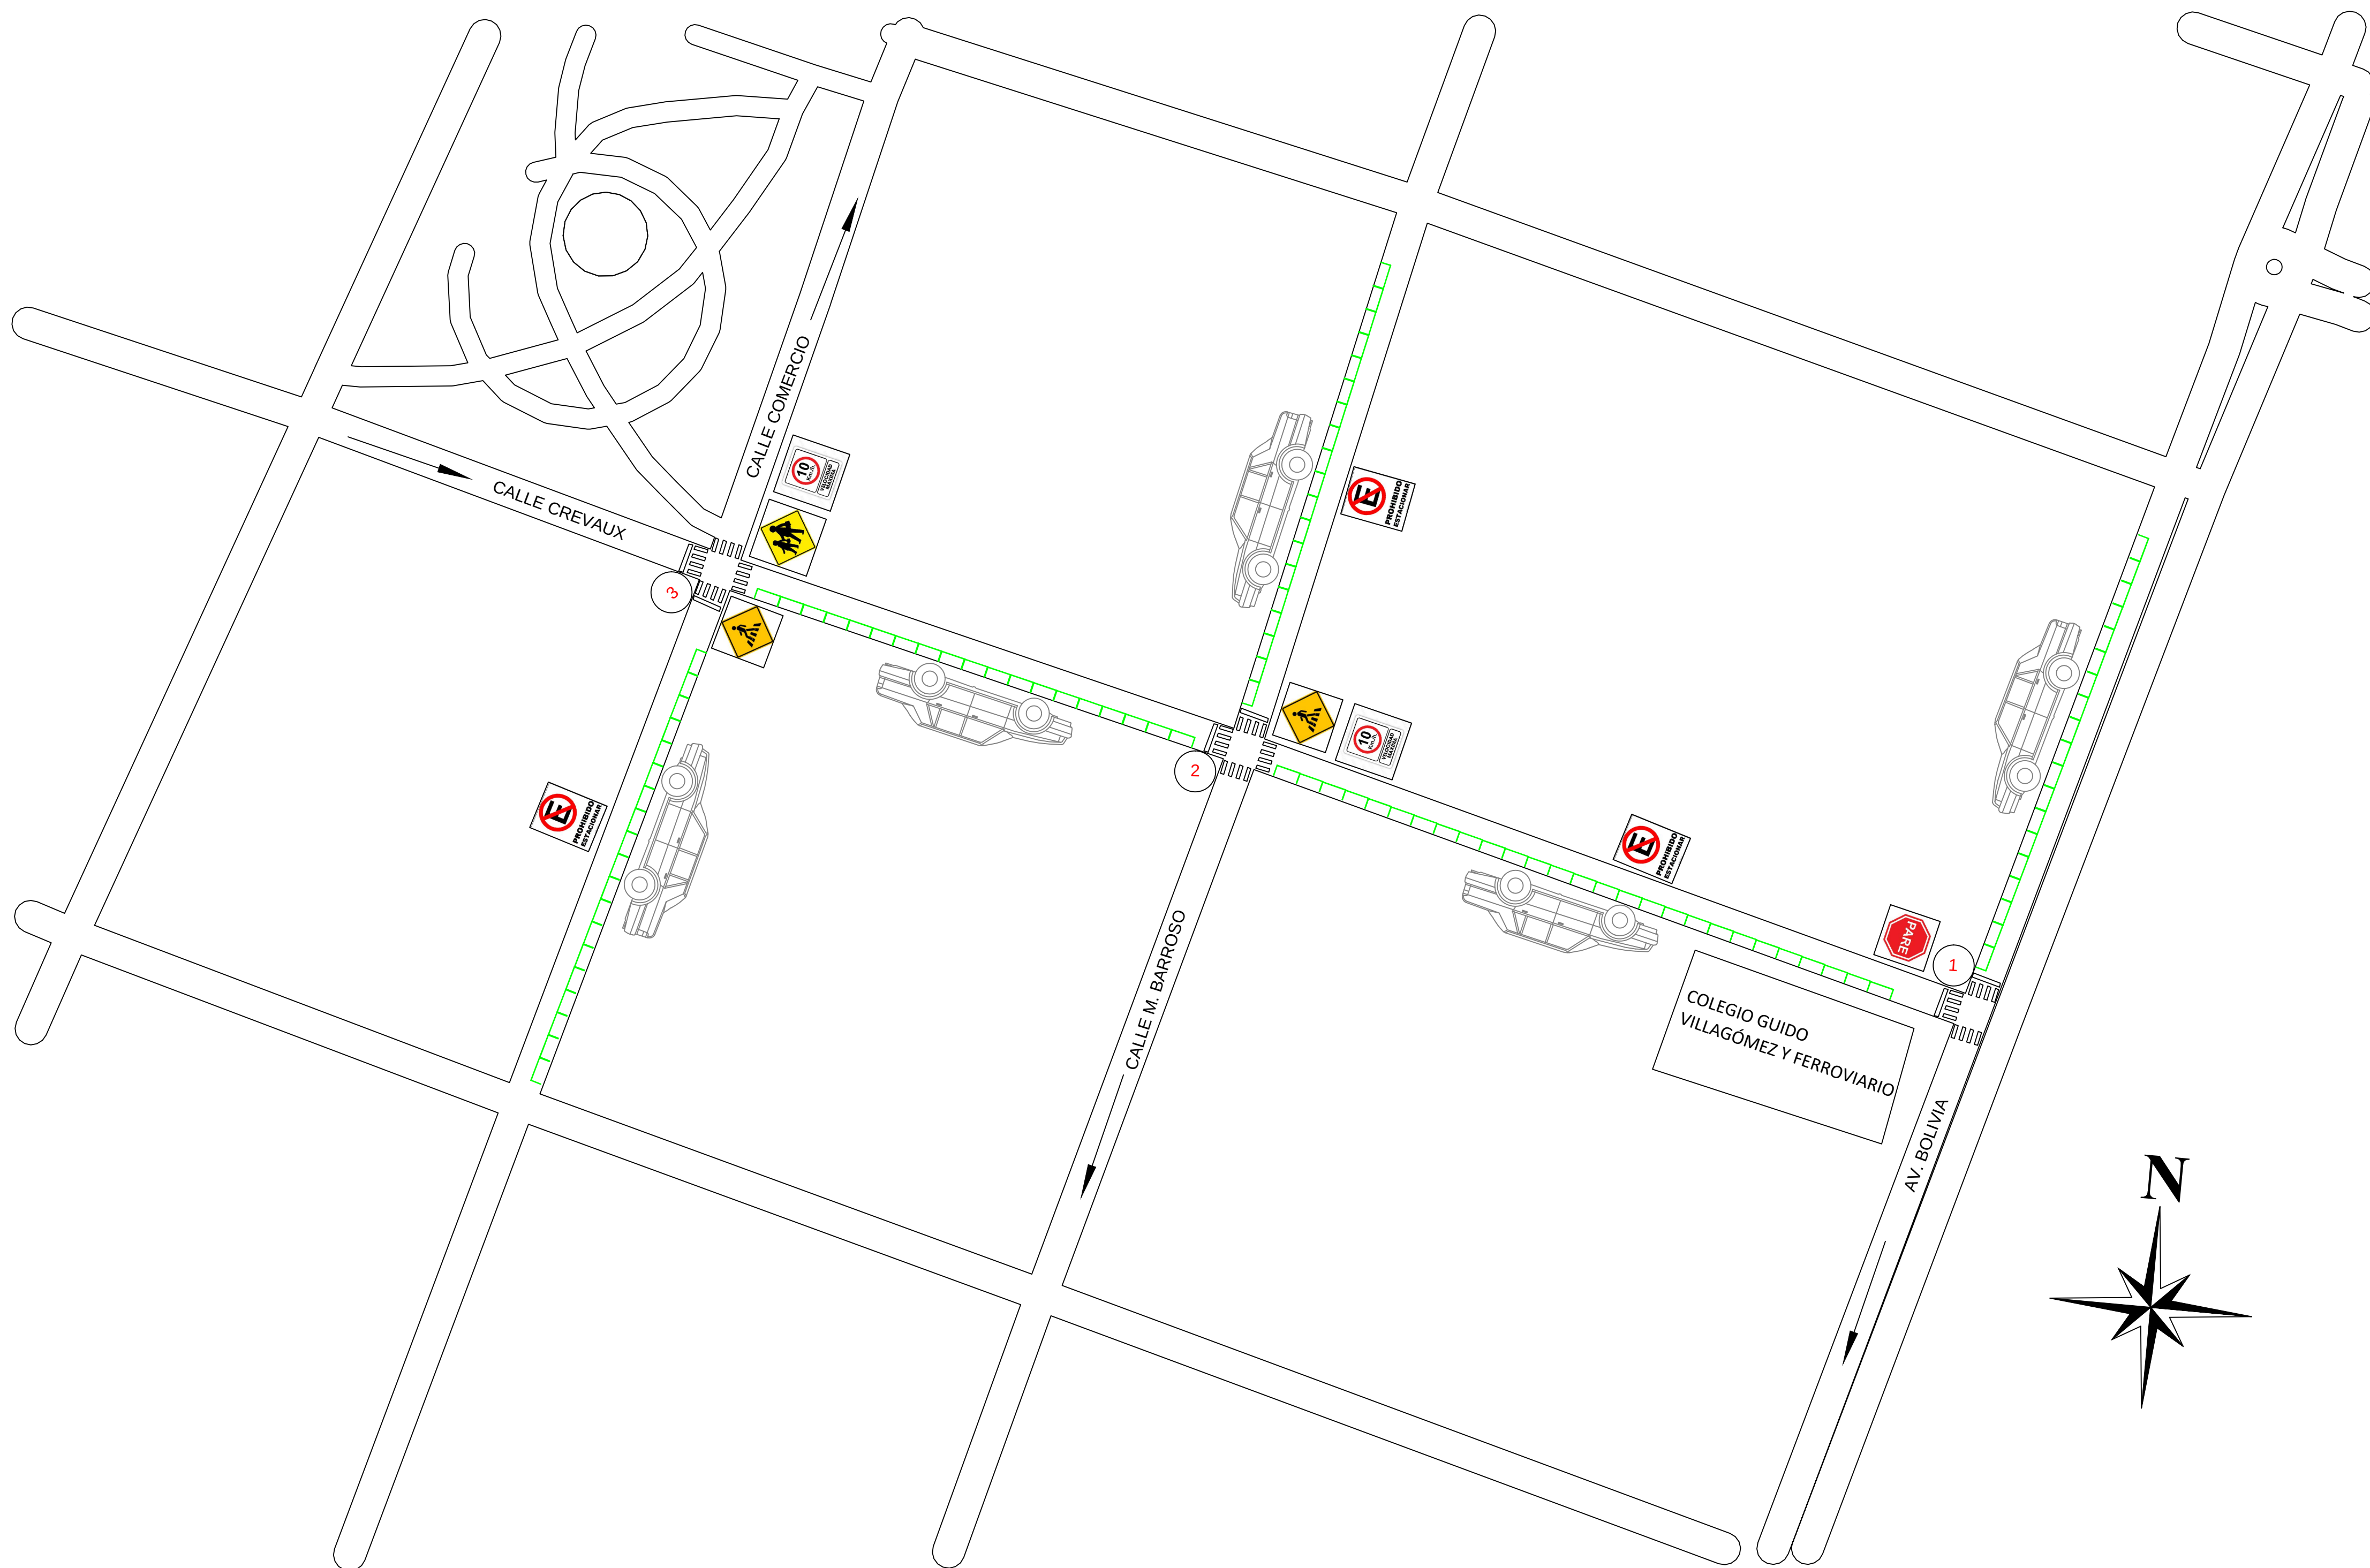

UNIVERSIDAD AUTÓNOMA
JUAN MISAEL SARACHO

PROYECTO: ESTUDIO DE TRÁFICO VEHICULAR EN COLEGIOS DEL
CASCO CENTRAL DE LA CIUDAD DE YACUIBA

DEPARTAMENTO: TARIJA
PROVINCIA: GRAN CHACO
MUNICIPIO: YACUIBA

UNIVERSITARIO:
CLAY DAZA

SEÑALIZACIÓN VERTICAL Y HORIZONTAL
EN COLEGIO GUIDO VILLAGÓMEZ Y FERROVIARIO

ESCALA:
1:500

FECHA:
04/04/2025

LAMINA N°
3/11



UNIVERSIDAD AUTÓNOMA
JUAN MISAEL SARACHO

PROYECTO: ESTUDIO DE TRÁFICO VEHICULAR EN COLEGIOS DEL
CASCO CENTRAL DE LA CIUDAD DE YACUIBA

DEPARTAMENTO: TARIJA
PROVINCIA: GRAN CHACO
MUNICIPIO: YACUIBA

UNIVERSITARIO:
CLAY DAZA

SEÑALIZACIÓN VERTICAL Y HORIZONTAL
EN COLEGIO KÍNDER RAQUEL C. DE ÁVILA

ESCALA: 1:500	FECHA: 04/04/2025	LAMINA N° 5/11
------------------	----------------------	-------------------



UNIVERSIDAD AUTÓNOMA
JUAN MISAEL SARACHO

PROYECTO: ESTUDIO DE TRÁFICO VEHICULAR EN COLEGIOS DEL
CASCO CENTRAL DE LA CIUDAD DE YACUIBÁ

DEPARTAMENTO: TARIJA
PROVINCIA: GRAN CHACO
MUNICIPIO: YACUIBÁ

UNIVERSITARIO:
CLAY DAZA

SEÑALIZACIÓN VERTICAL Y HORIZONTAL
EN COLEGIO ADVENTISTA ESPAADY

ESCALA:
1:500

FECHA:
04/04/2025

LAMINA N°
6/11



UNIVERSIDAD AUTÓNOMA
JUAN MISAEL SARACHO

PROYECTO: ESTUDIO DE TRÁFICO VEHICULAR EN COLEGIOS DEL
CASCO CENTRAL DE LA CIUDAD DE YACUIBA

DEPARTAMENTO: TARIJA
PROVINCIA: GRAN CHACO
MUNICIPIO: YACUIBA


UNIVERSITARIO:
CLAY DAZA

SEÑALIZACIÓN VERTICAL Y HORIZONTAL
EN COLEGIO BOLÍVIA Y CNL. MIGUEL ESTENSSORO


ESCALA:
1:500

FECHA:
04/04/2025

LAMINA N°
7/11

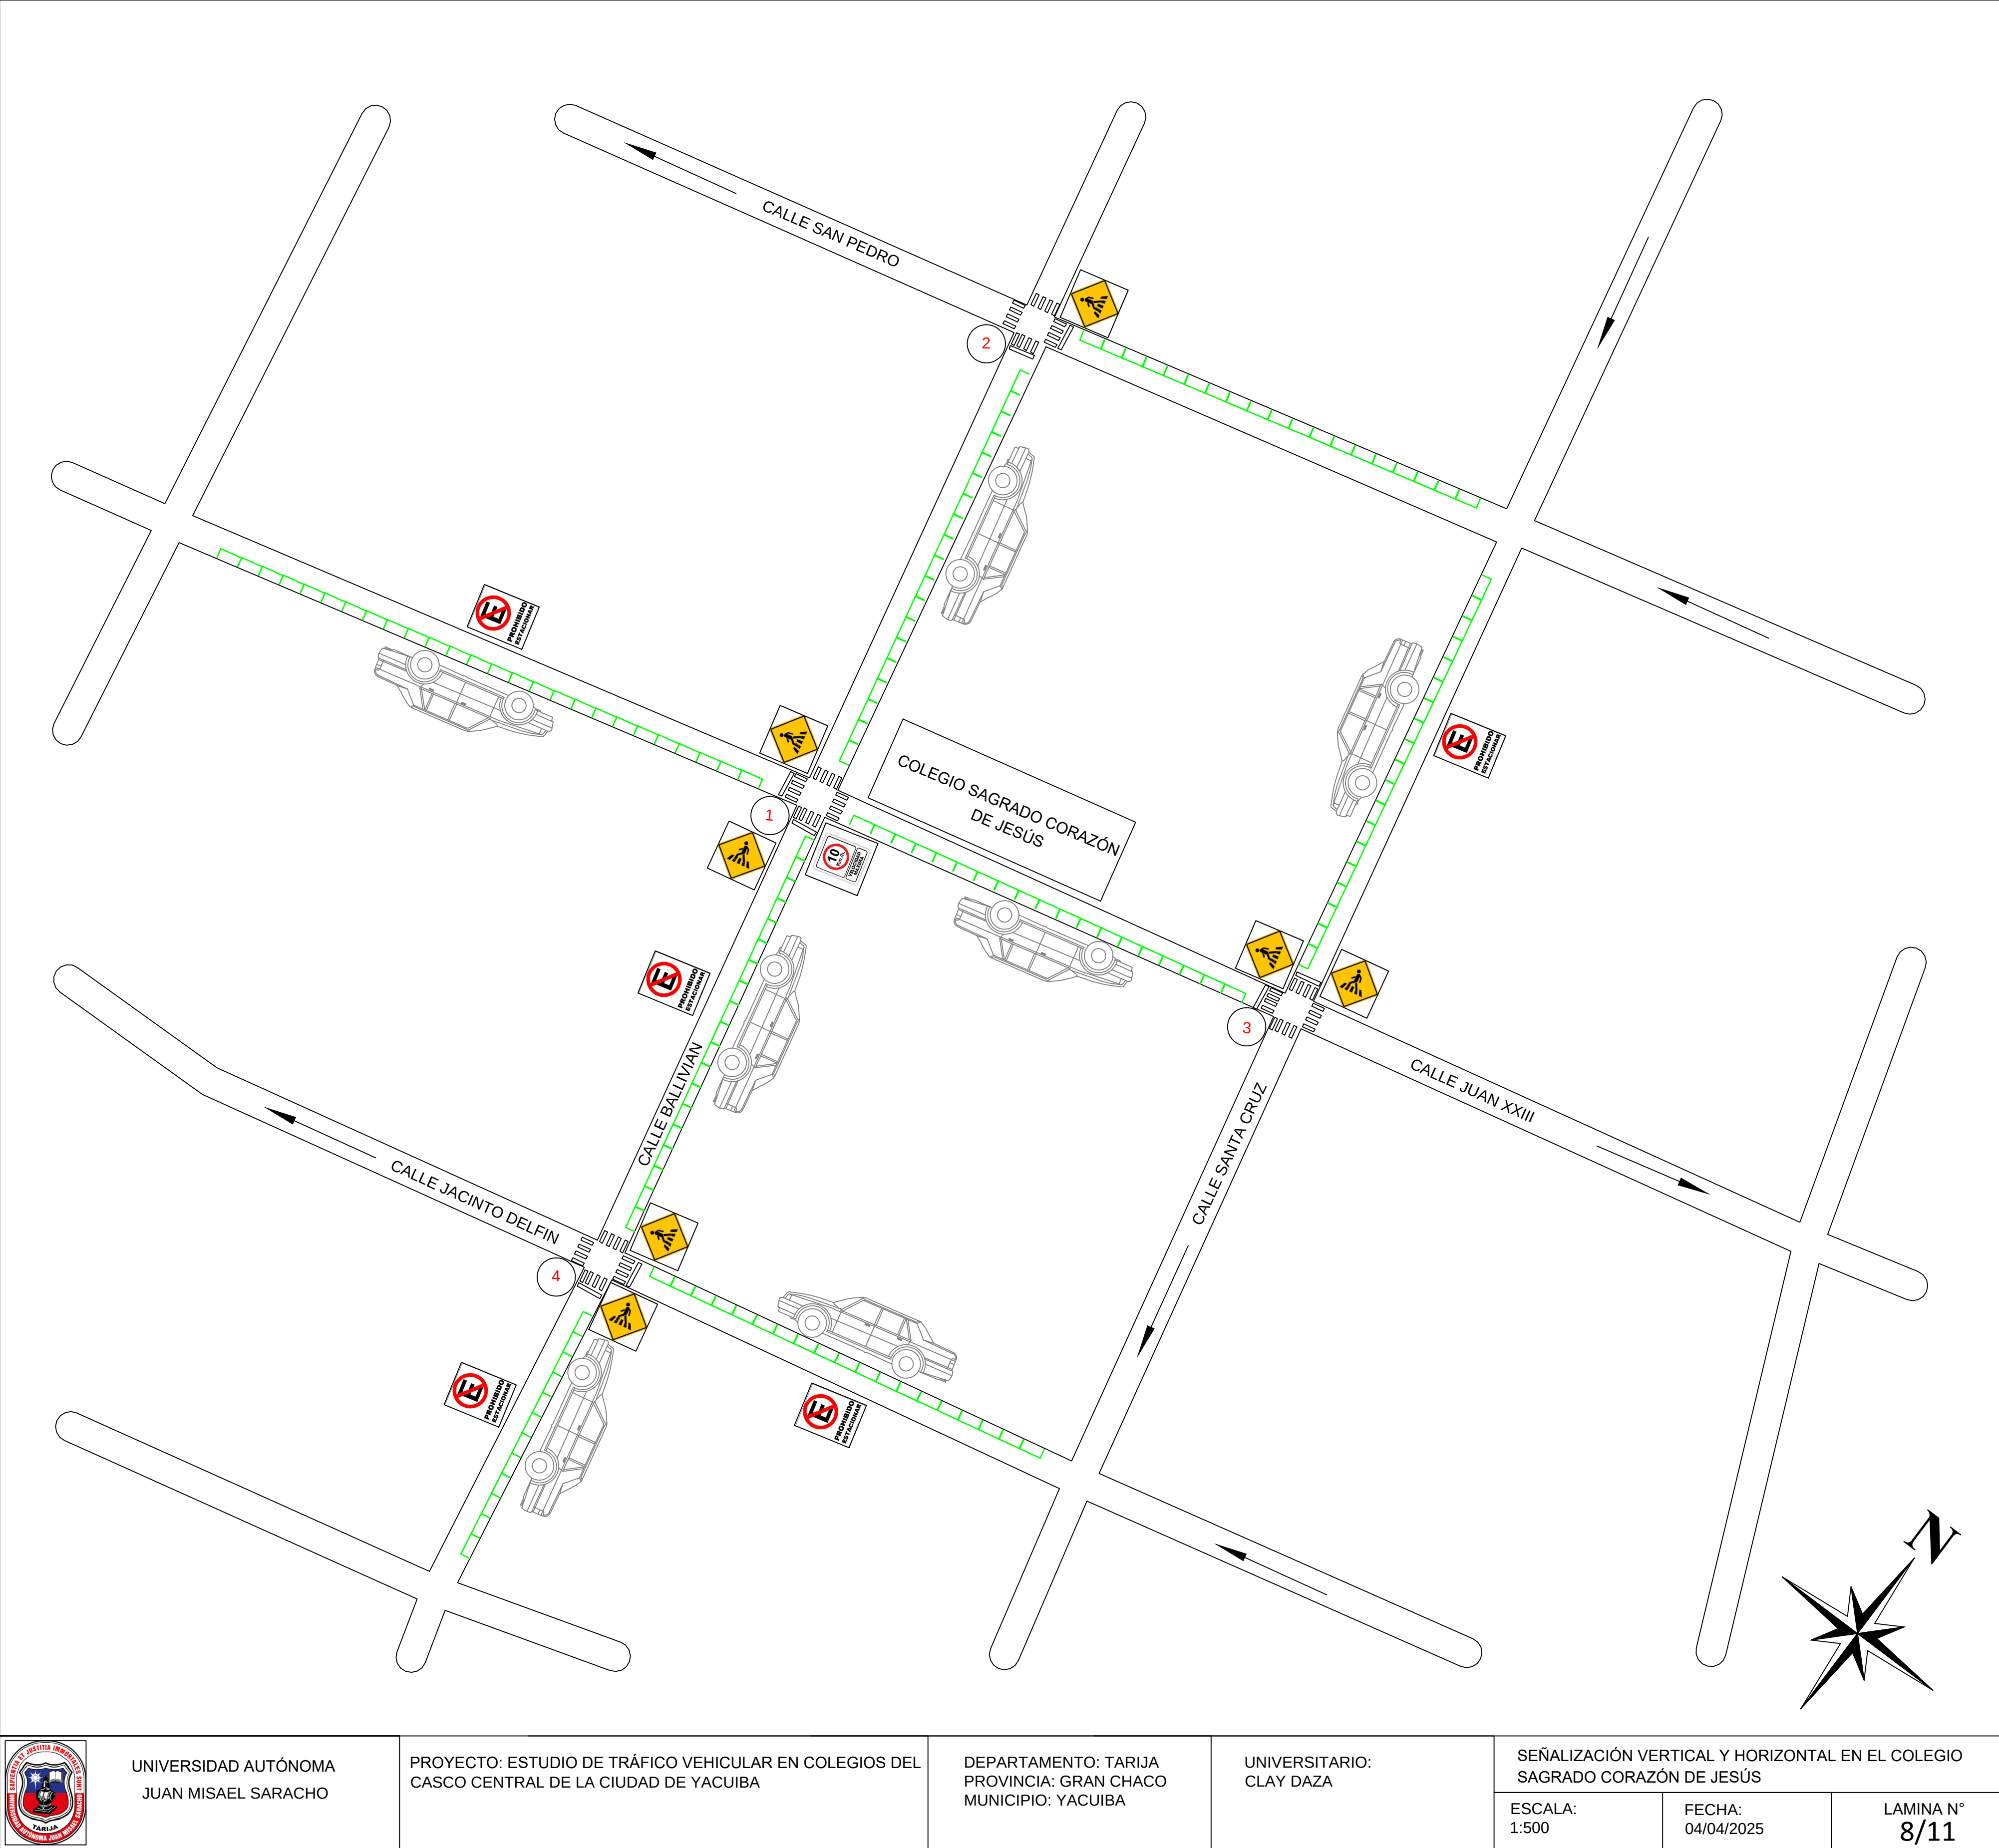

DETALLE DE SEÑALIZACIÓN HORIZONTAL

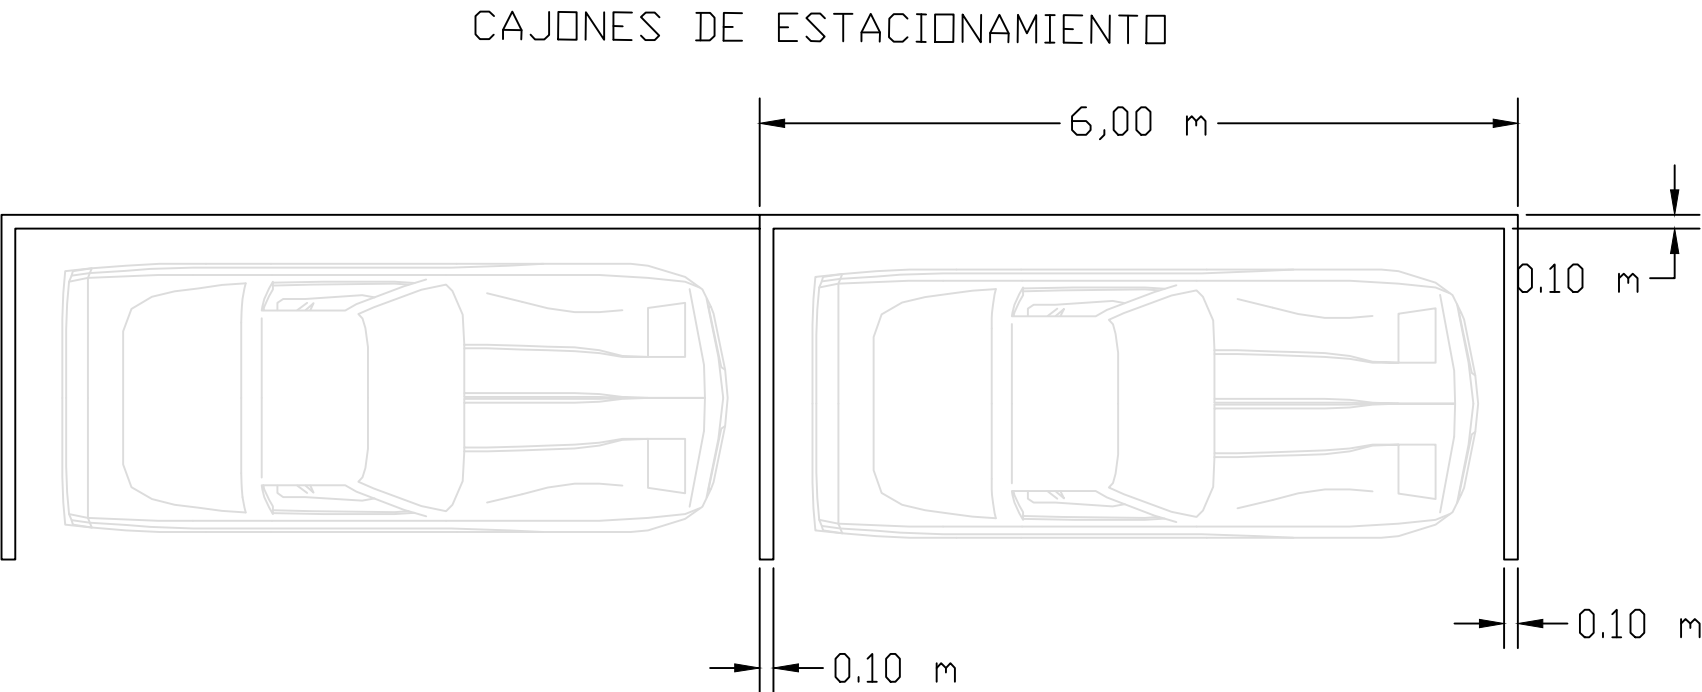

UNIVERSIDAD AUTÓNOMA
JUAN MISAEL SARACHO

PROYECTO: ESTUDIO DE TRÁFICO VEHICULAR EN COLEGIOS DEL CASCO
CENTRAL DE LA CIUDAD DE YACUIBA

DEPARTAMENTO: TARIJA
PROVINCIA: GRAN CHACO
CIUDAD: YACUIBA


UNIVERSITARIO:
CLAY DAZA

DETALLE DE SEÑALIZACIÓN HORIZONTAL


ESCALA:
1:10

FECHA:
04/04/2025

LAMINA N°
9/11

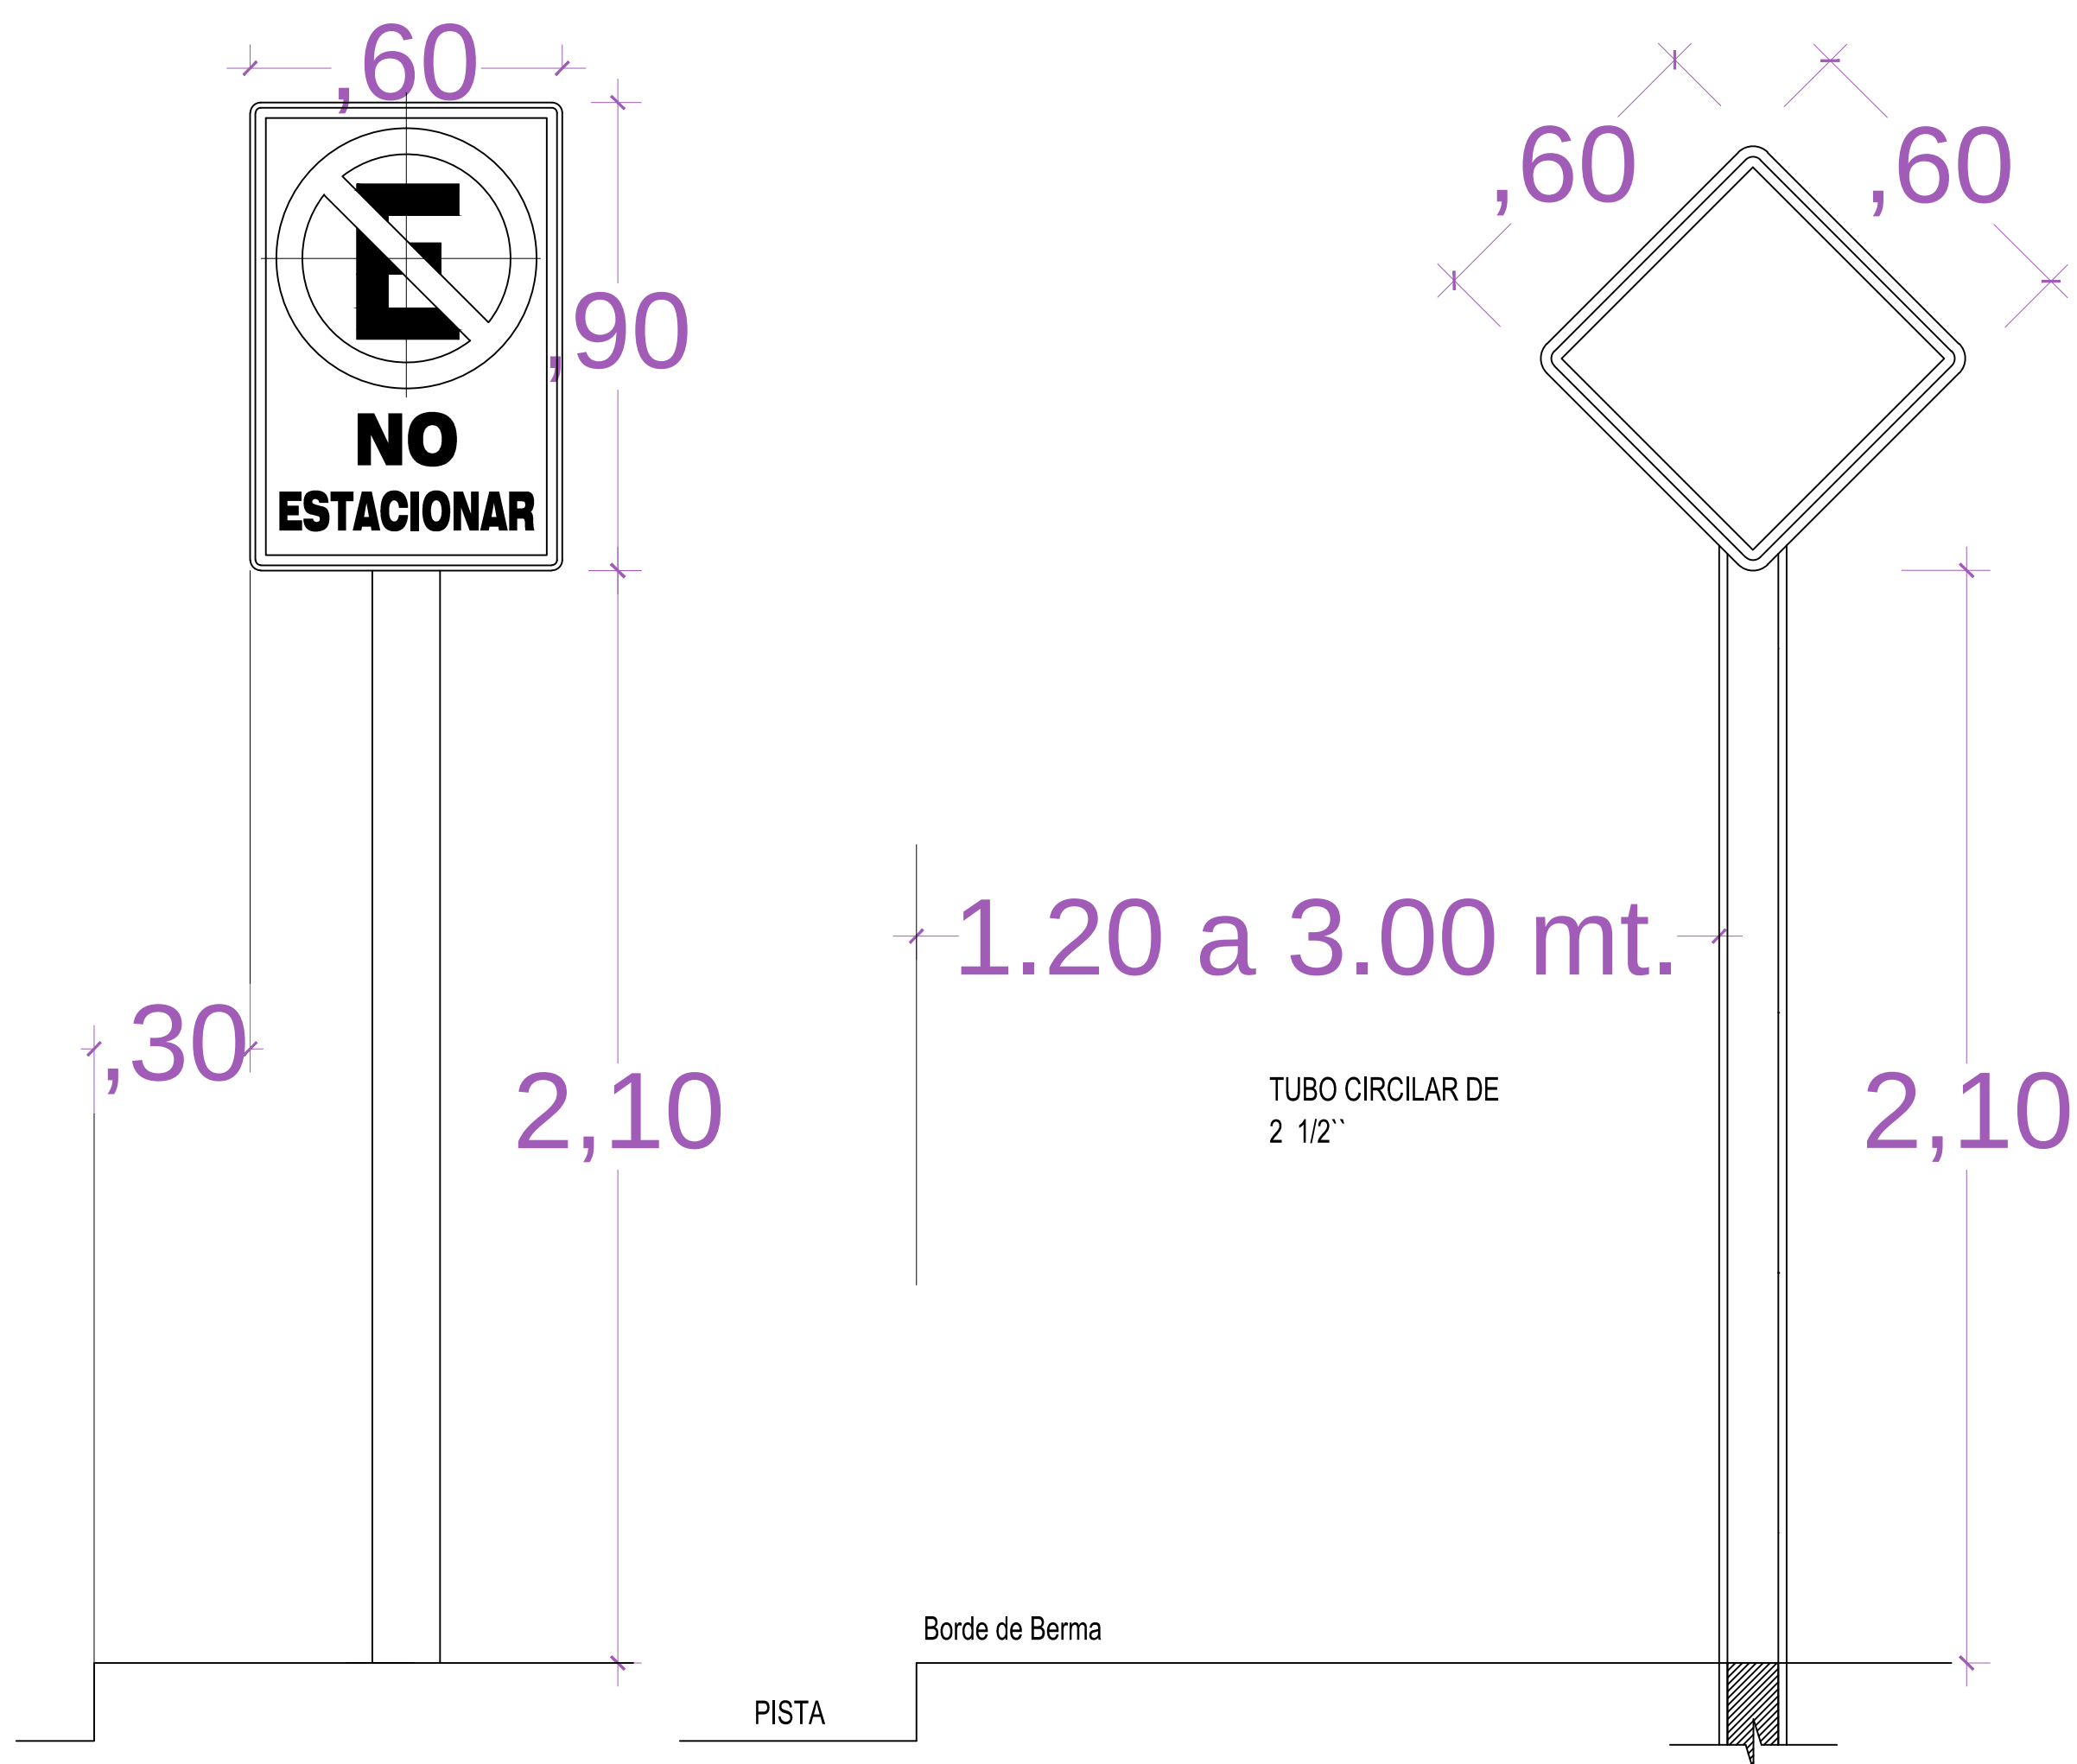

UBICACION DE SEÑALES VERTICALES CON RELACION AL BORDE Y NIVEL DE LA VIA

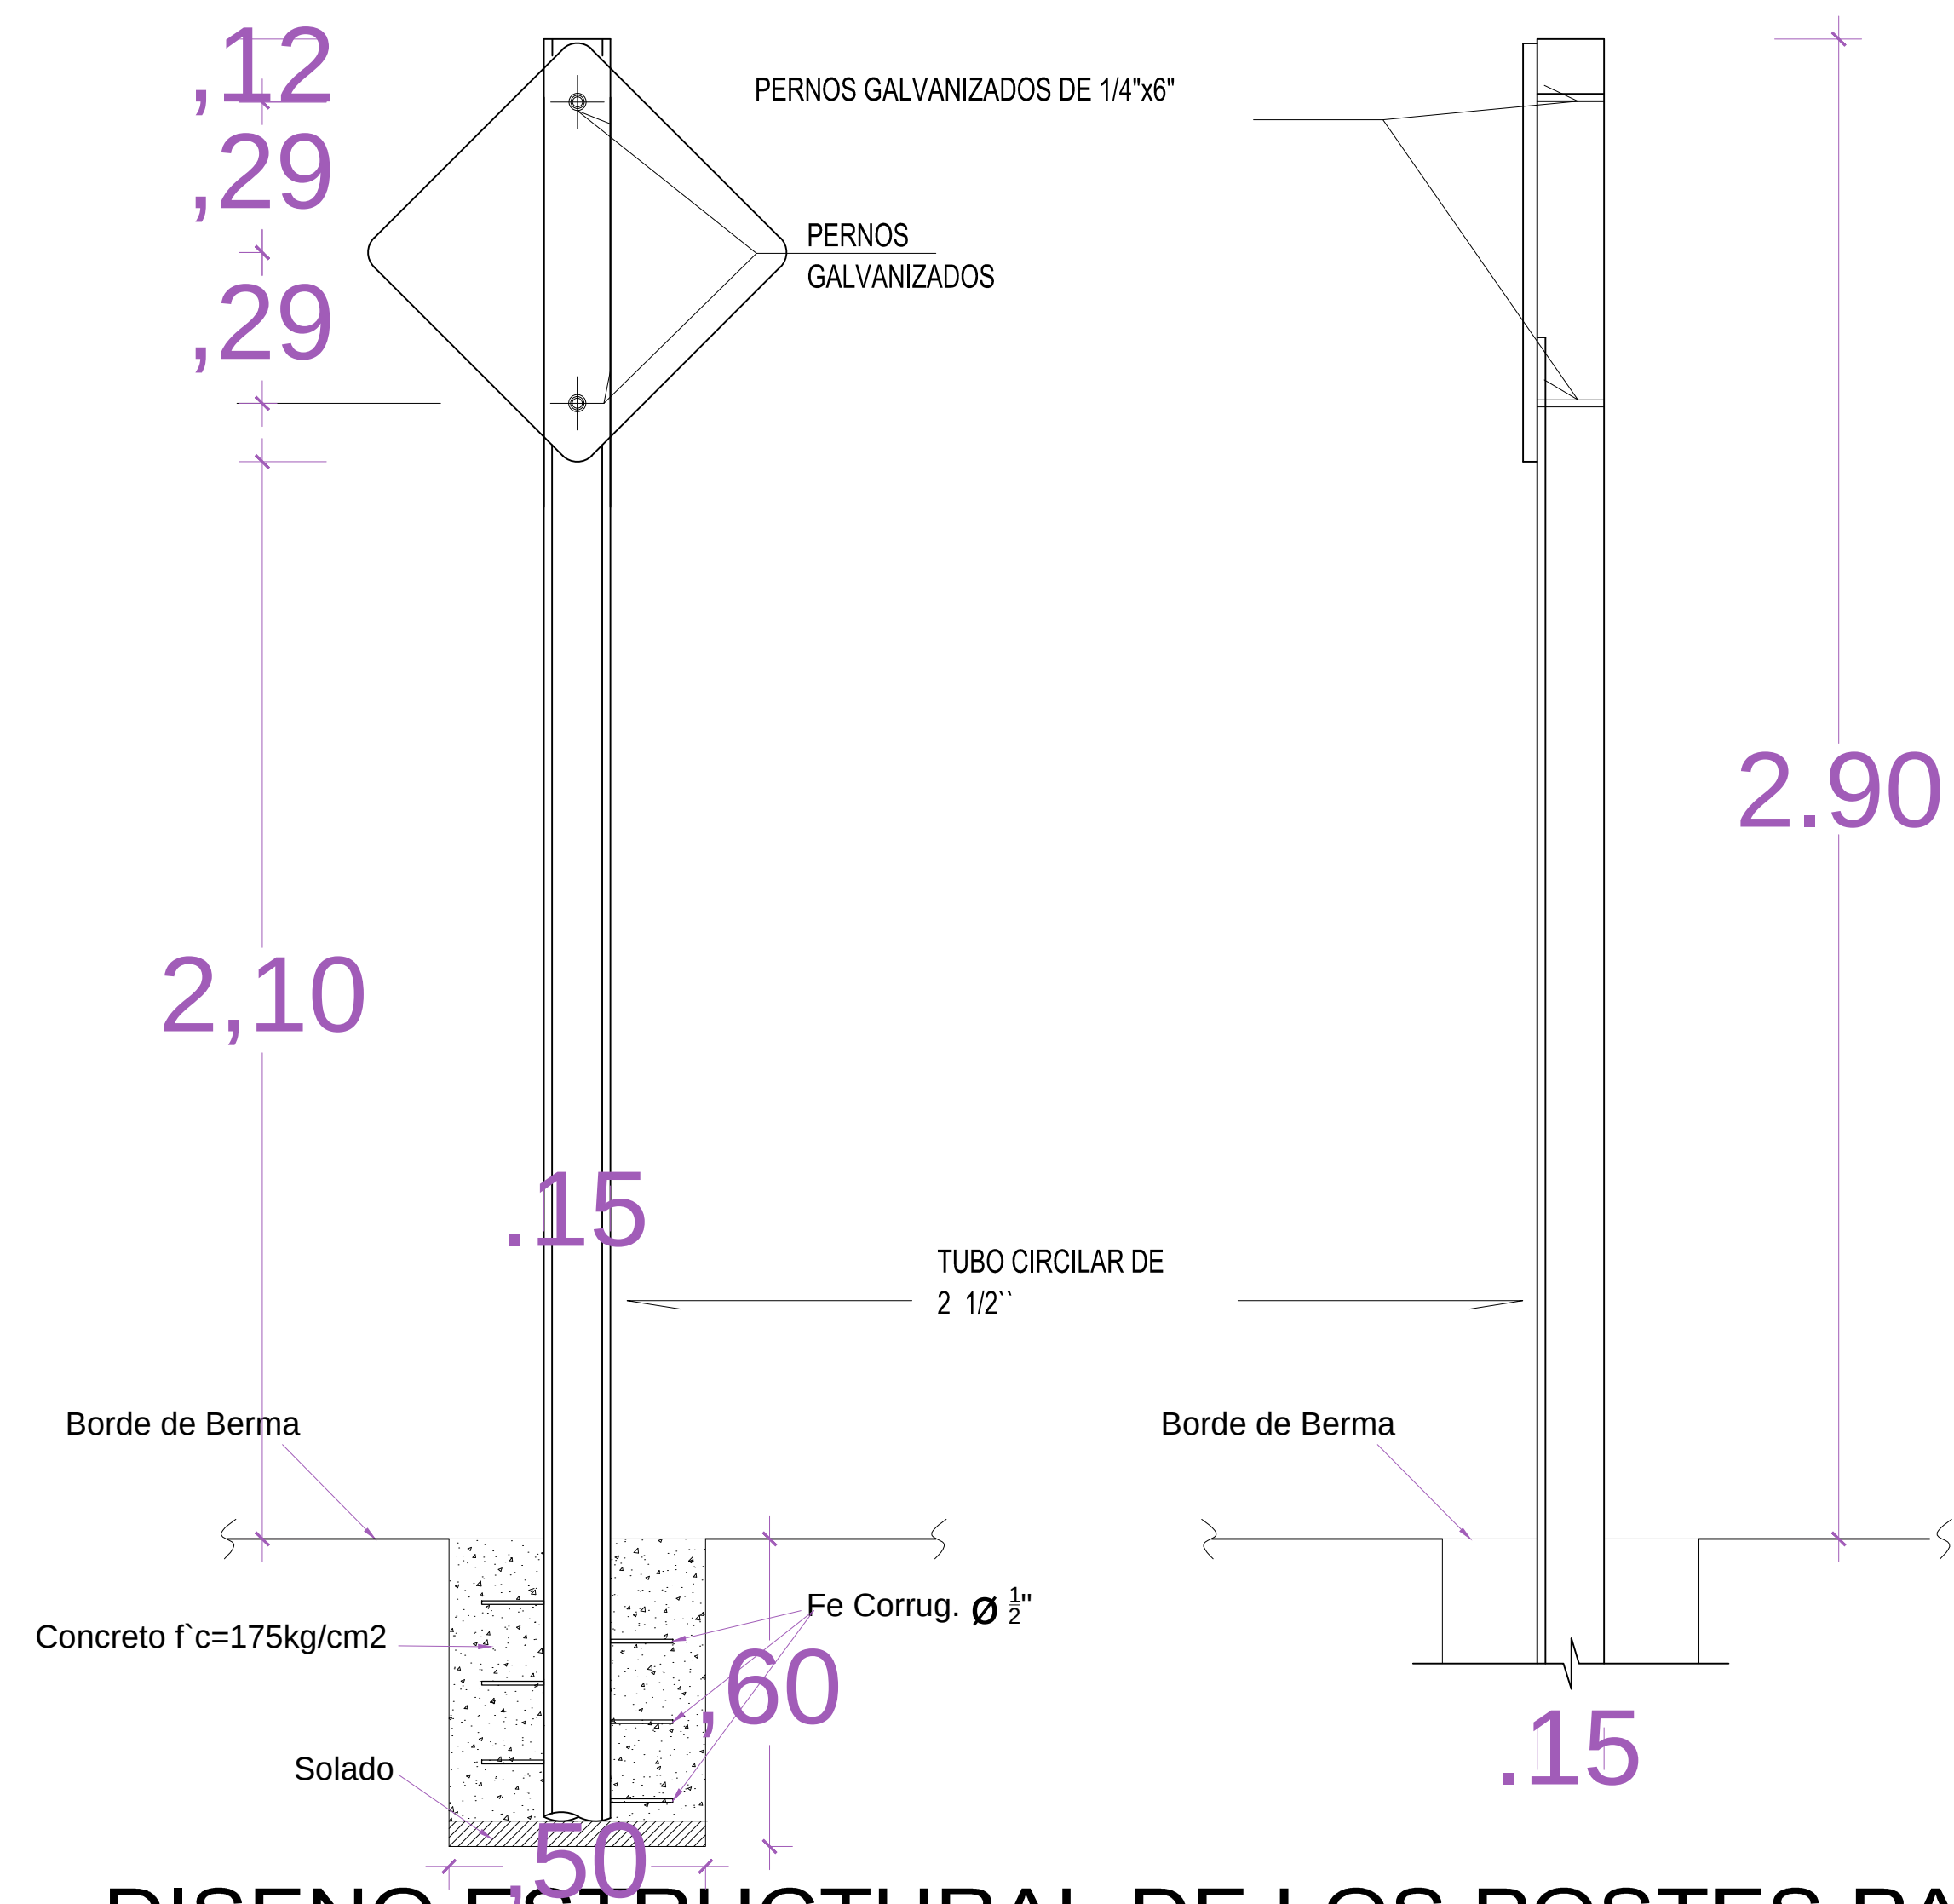

DISEÑO ESTRUCTURAL DE LOS POSTES PARA SEÑALIZACION PREVENTIVA Y REGLAMENTARIA



UNIVERSIDAD AUTÓNOMA
JUAN MISAEL SARACHO

PROYECTO:
ESTUDIO DE TRÁFICO VEHICULAR EN COLEGIOS
DEL CASCO CENTRAL DE YACUIBA

DEPARTAMENTO: TARIJA
PROVINCIA: GRAN CHACO
CIUDAD: YACUIBA


UNIVERSITARIO:
CLAY DAZA

DETALLE DE SEÑALIZACIÓN VERTICAL


ESCALA:
1:25

FECHA:
04/04/2025

LAMINA N°
10/11

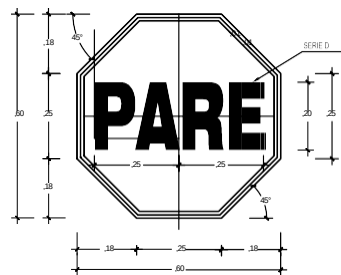


SEÑAL (REGULADORA)
PARE

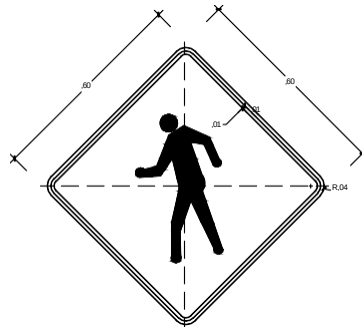

SEÑAL (PREVENTIVA)
CRUCE DE PEATONES



SEÑAL (PROHIBITIVA)
NO ESTACIONAR

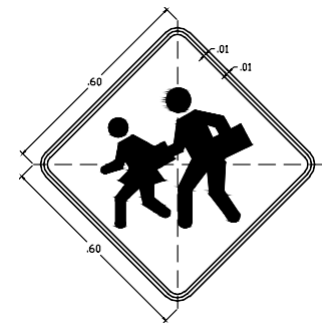

SEÑAL
ZONA ESCOLAR