

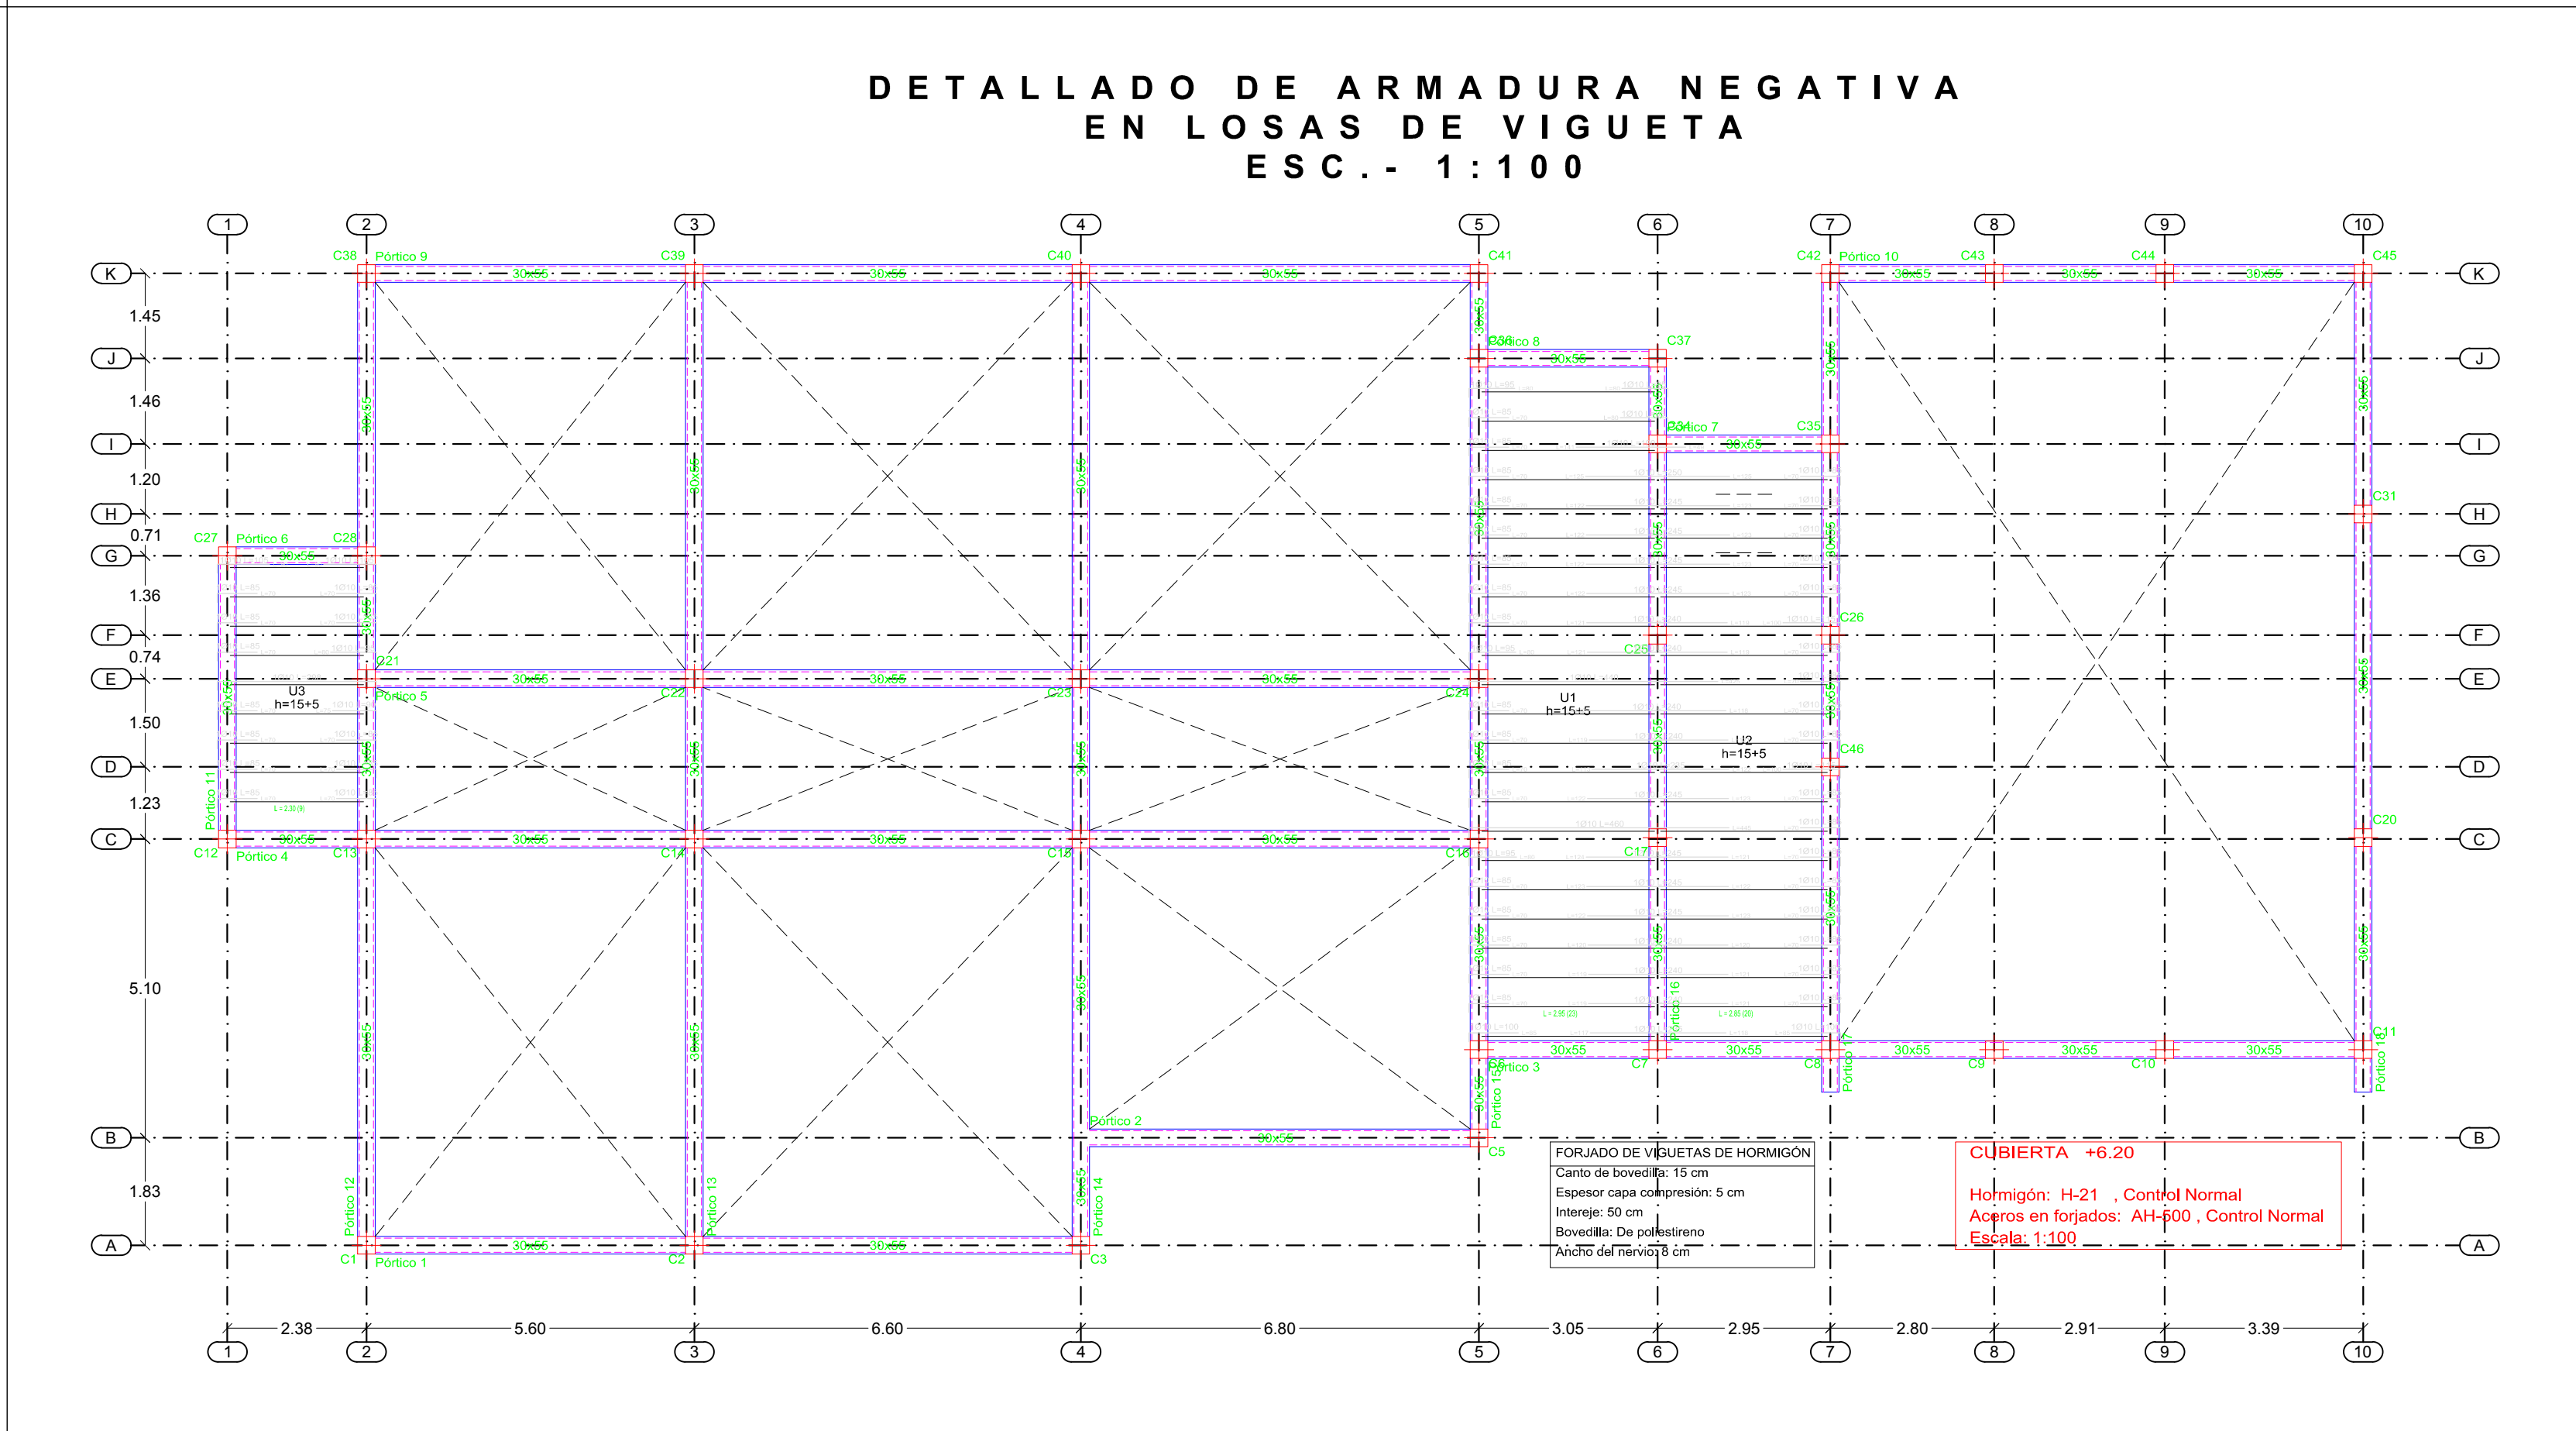
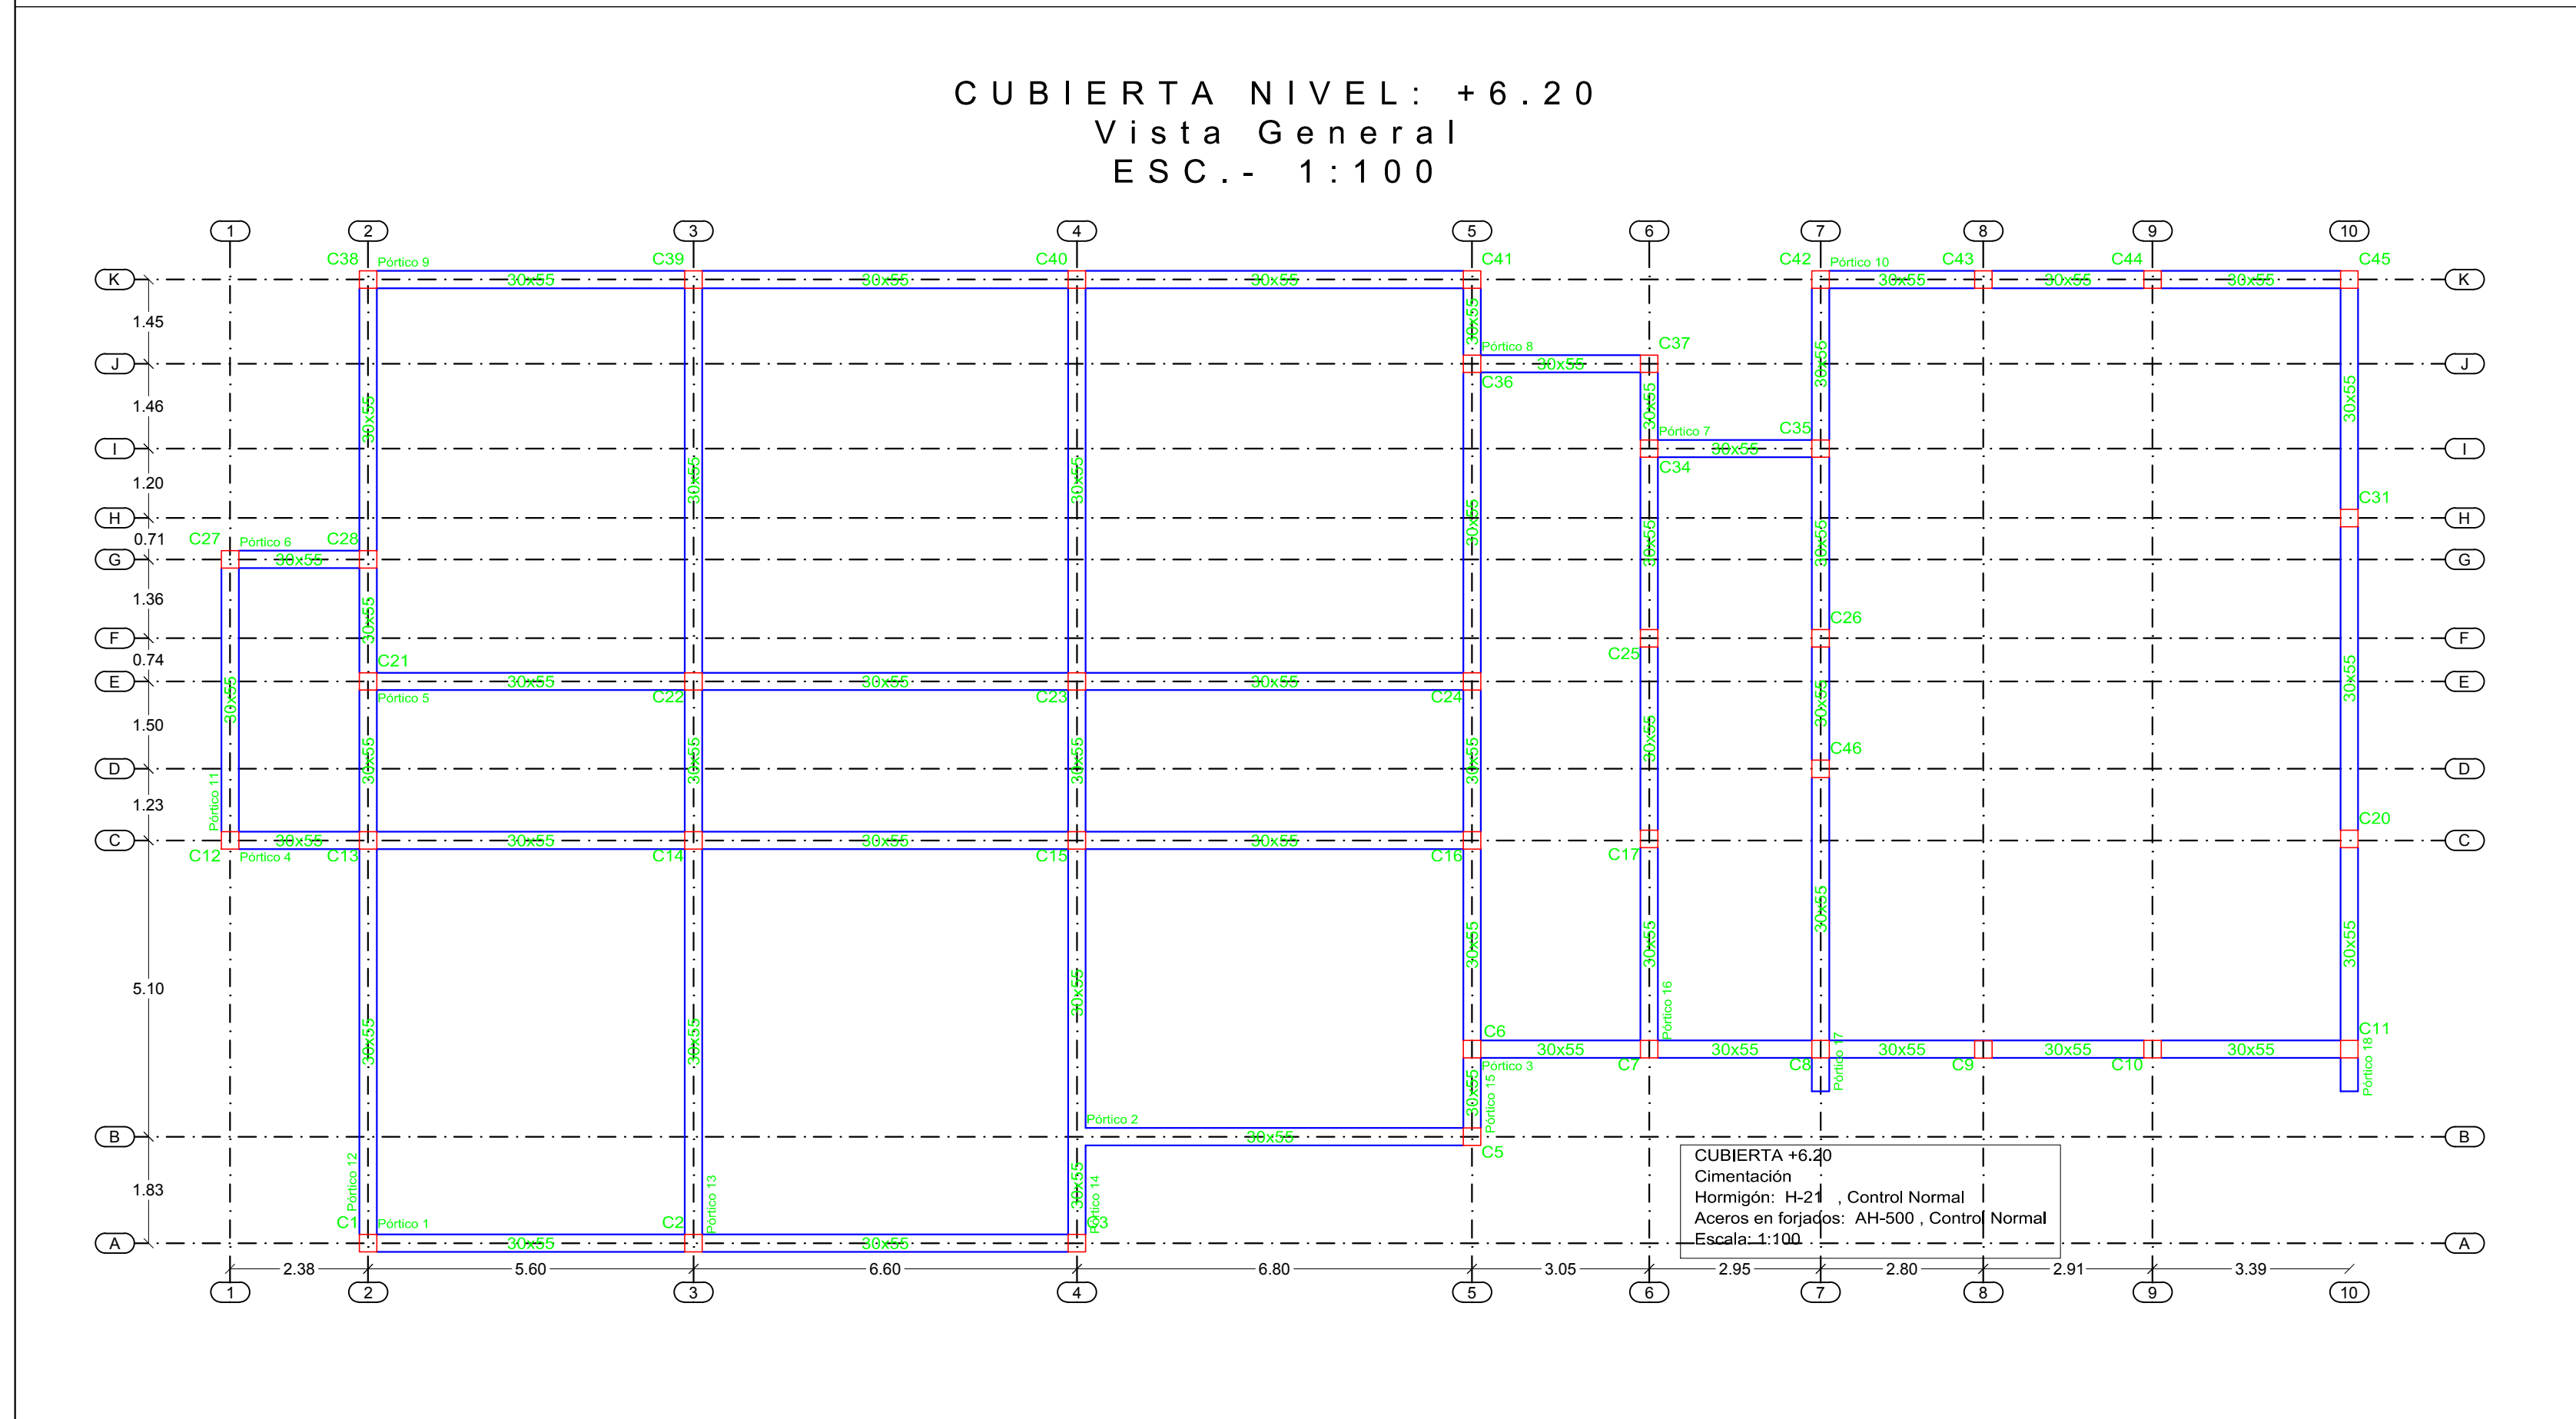
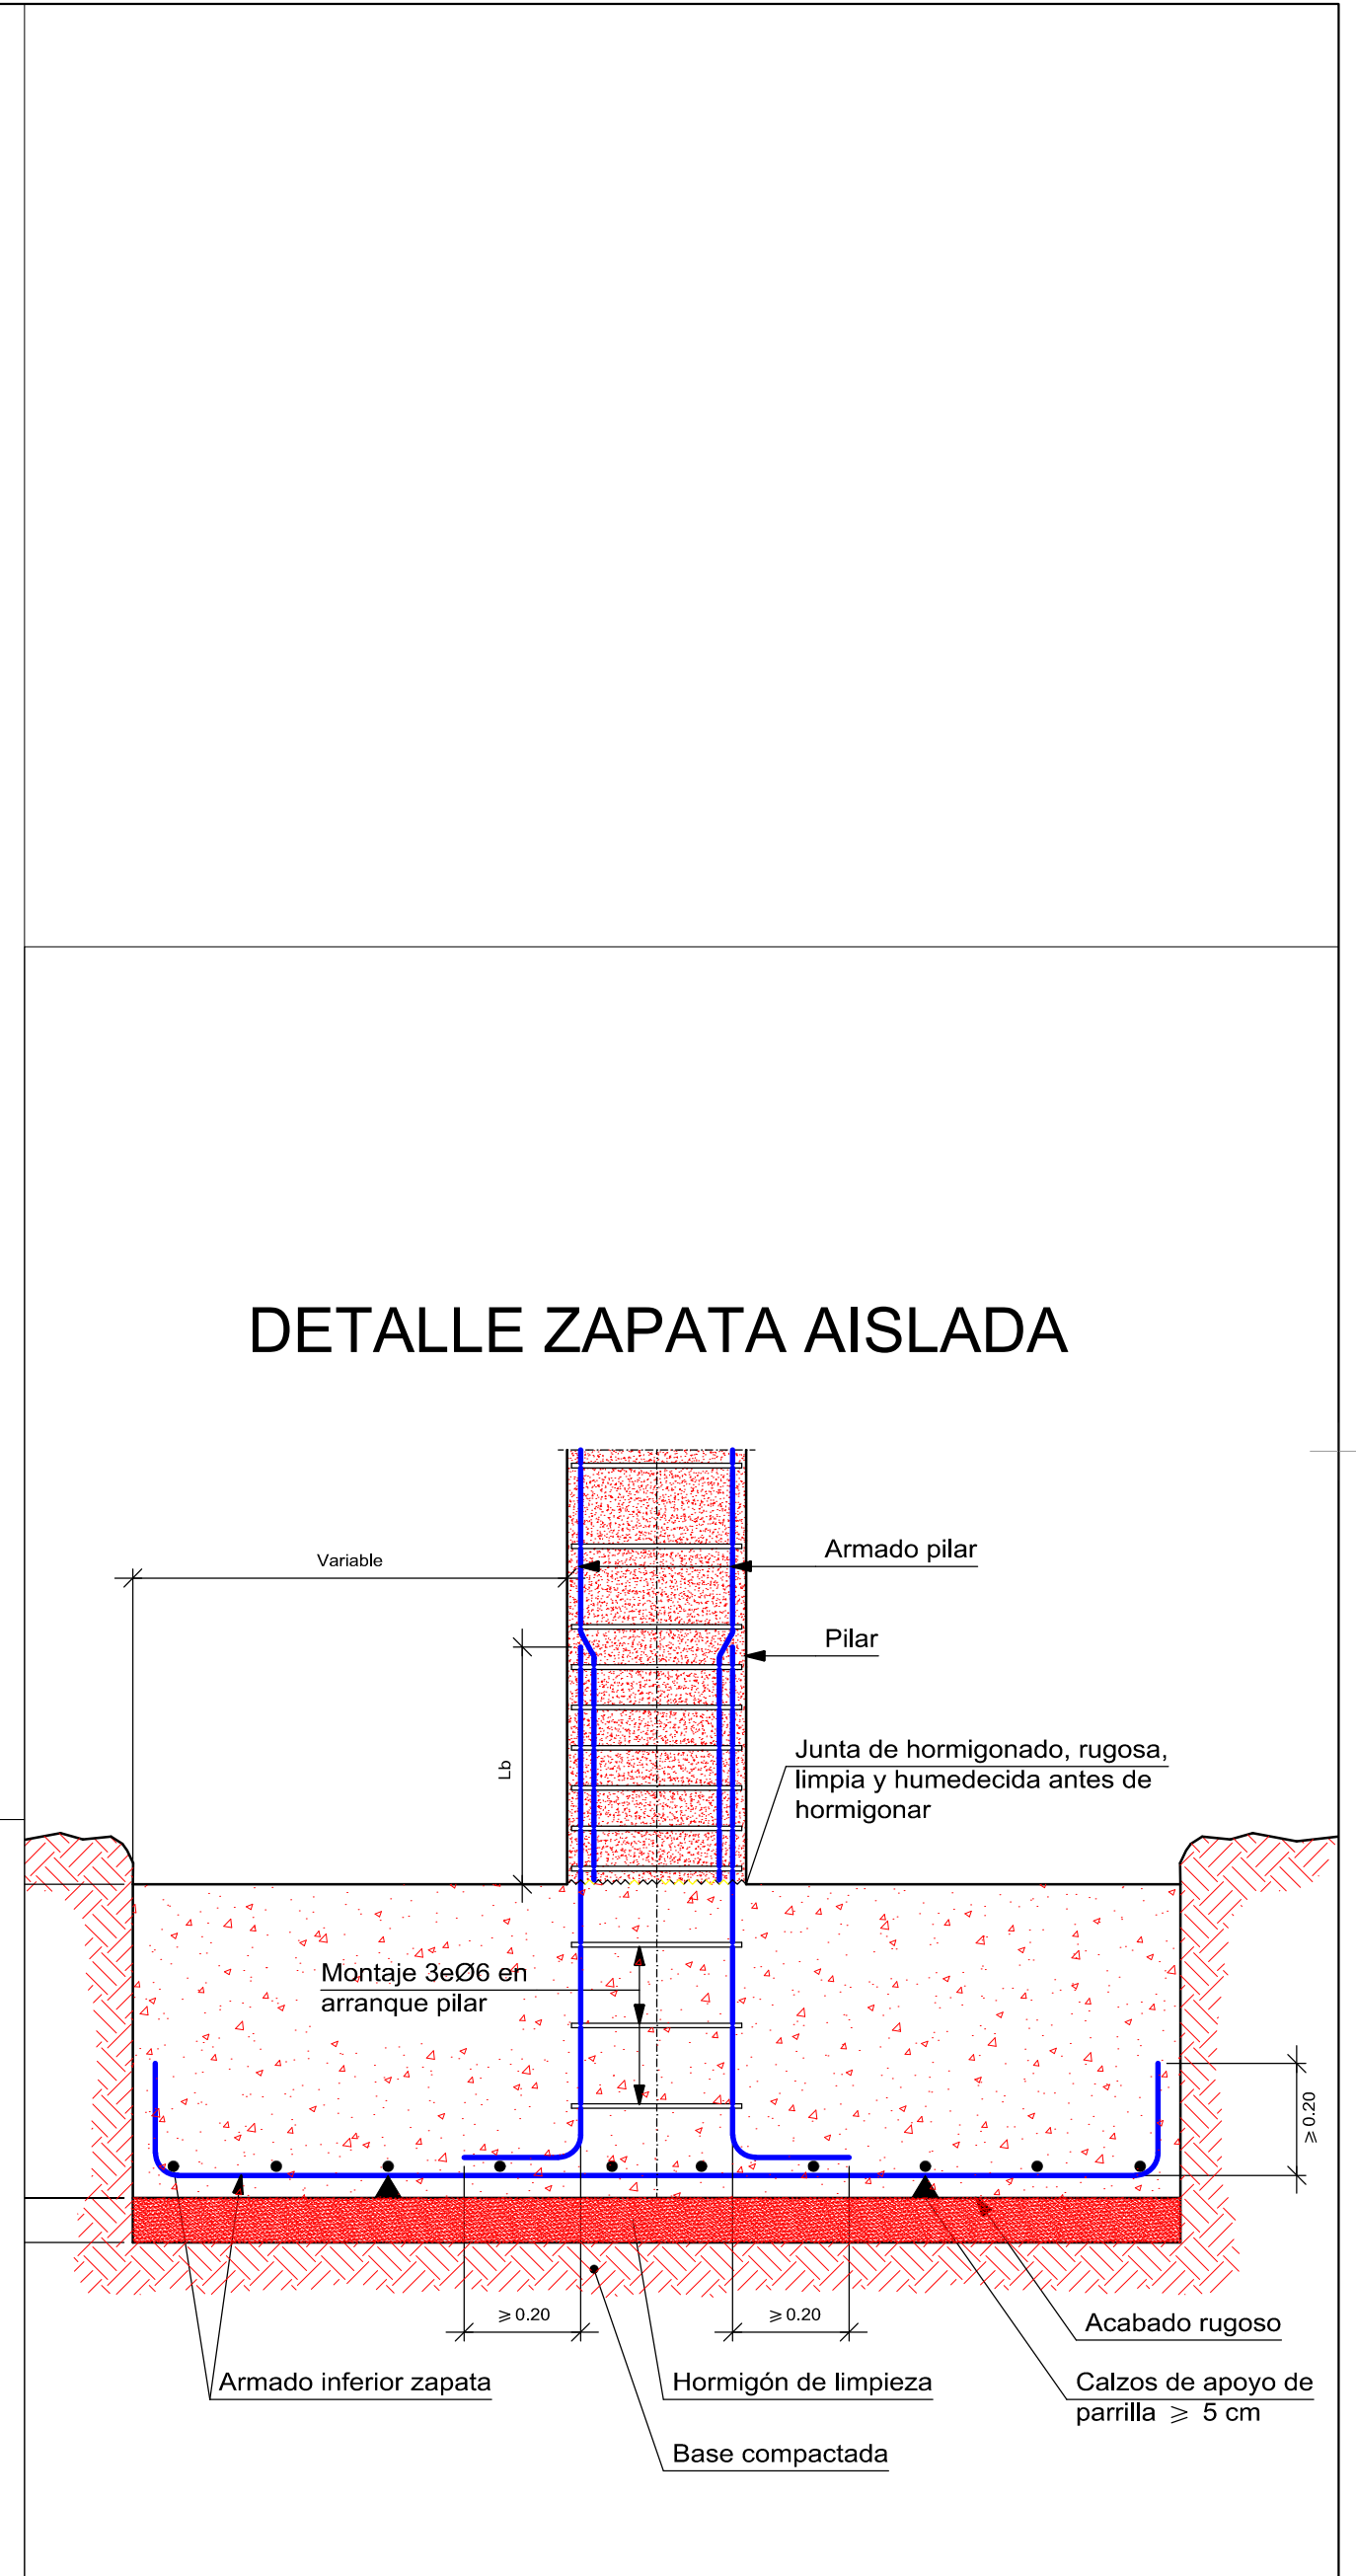
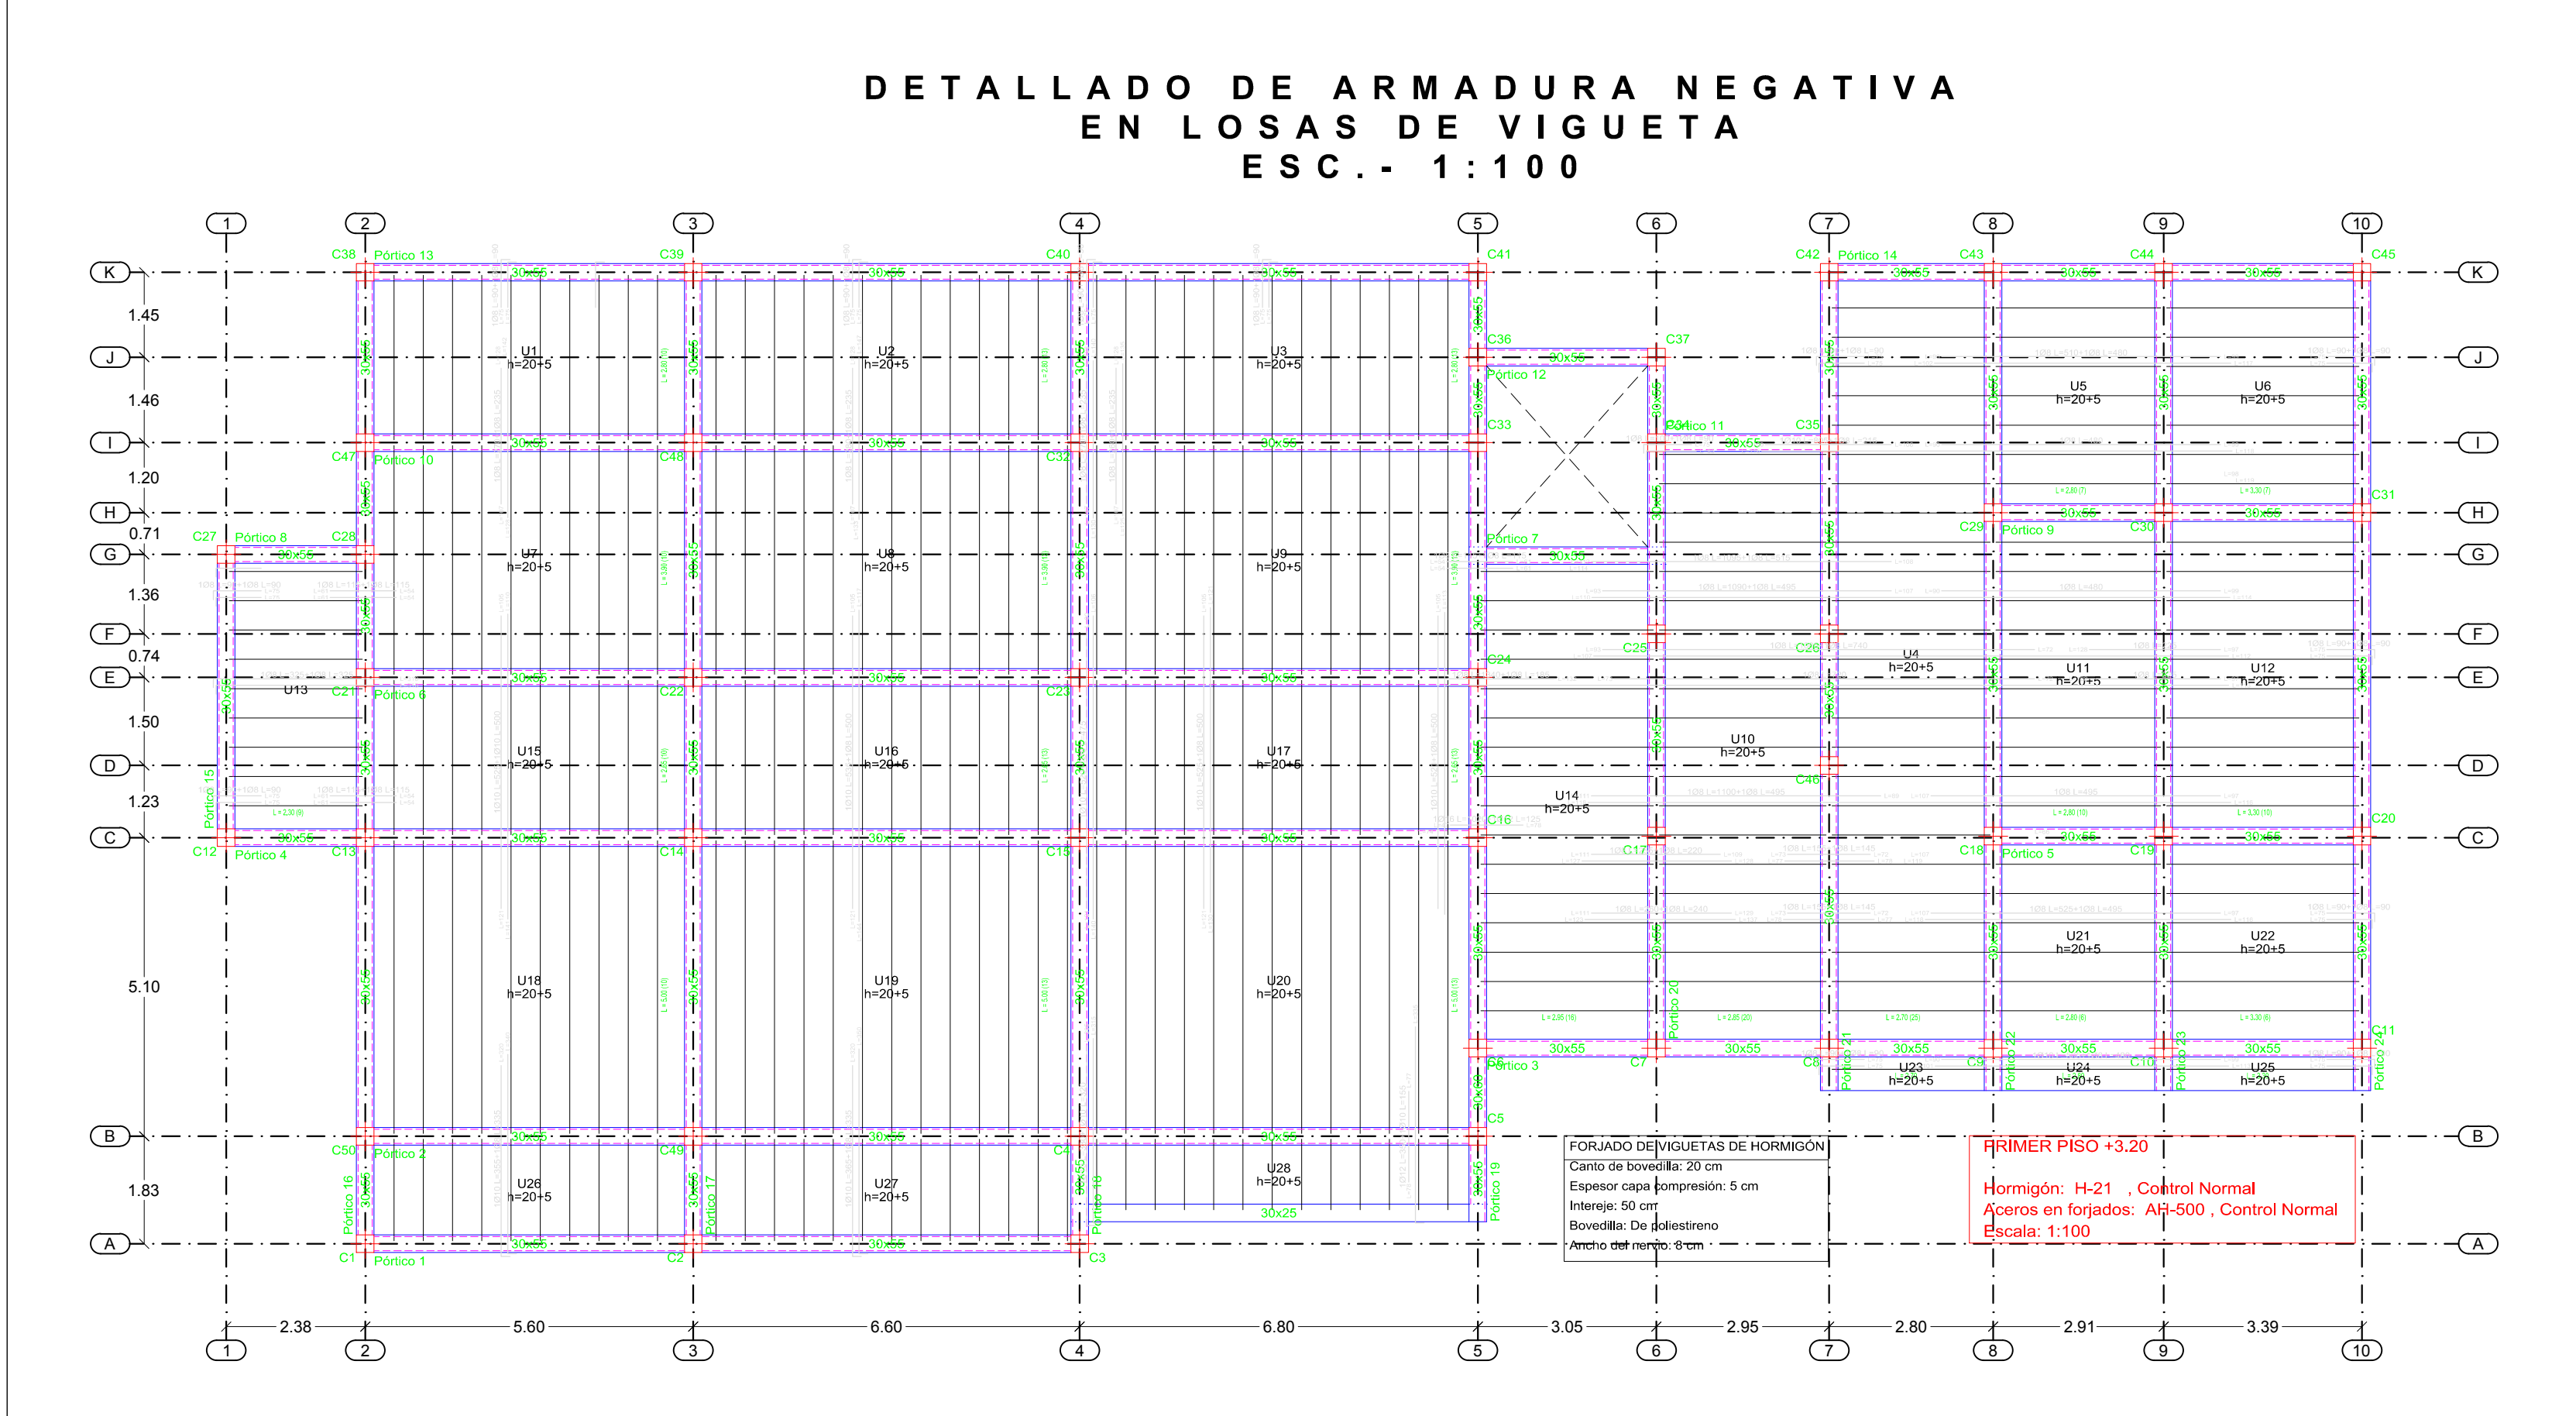
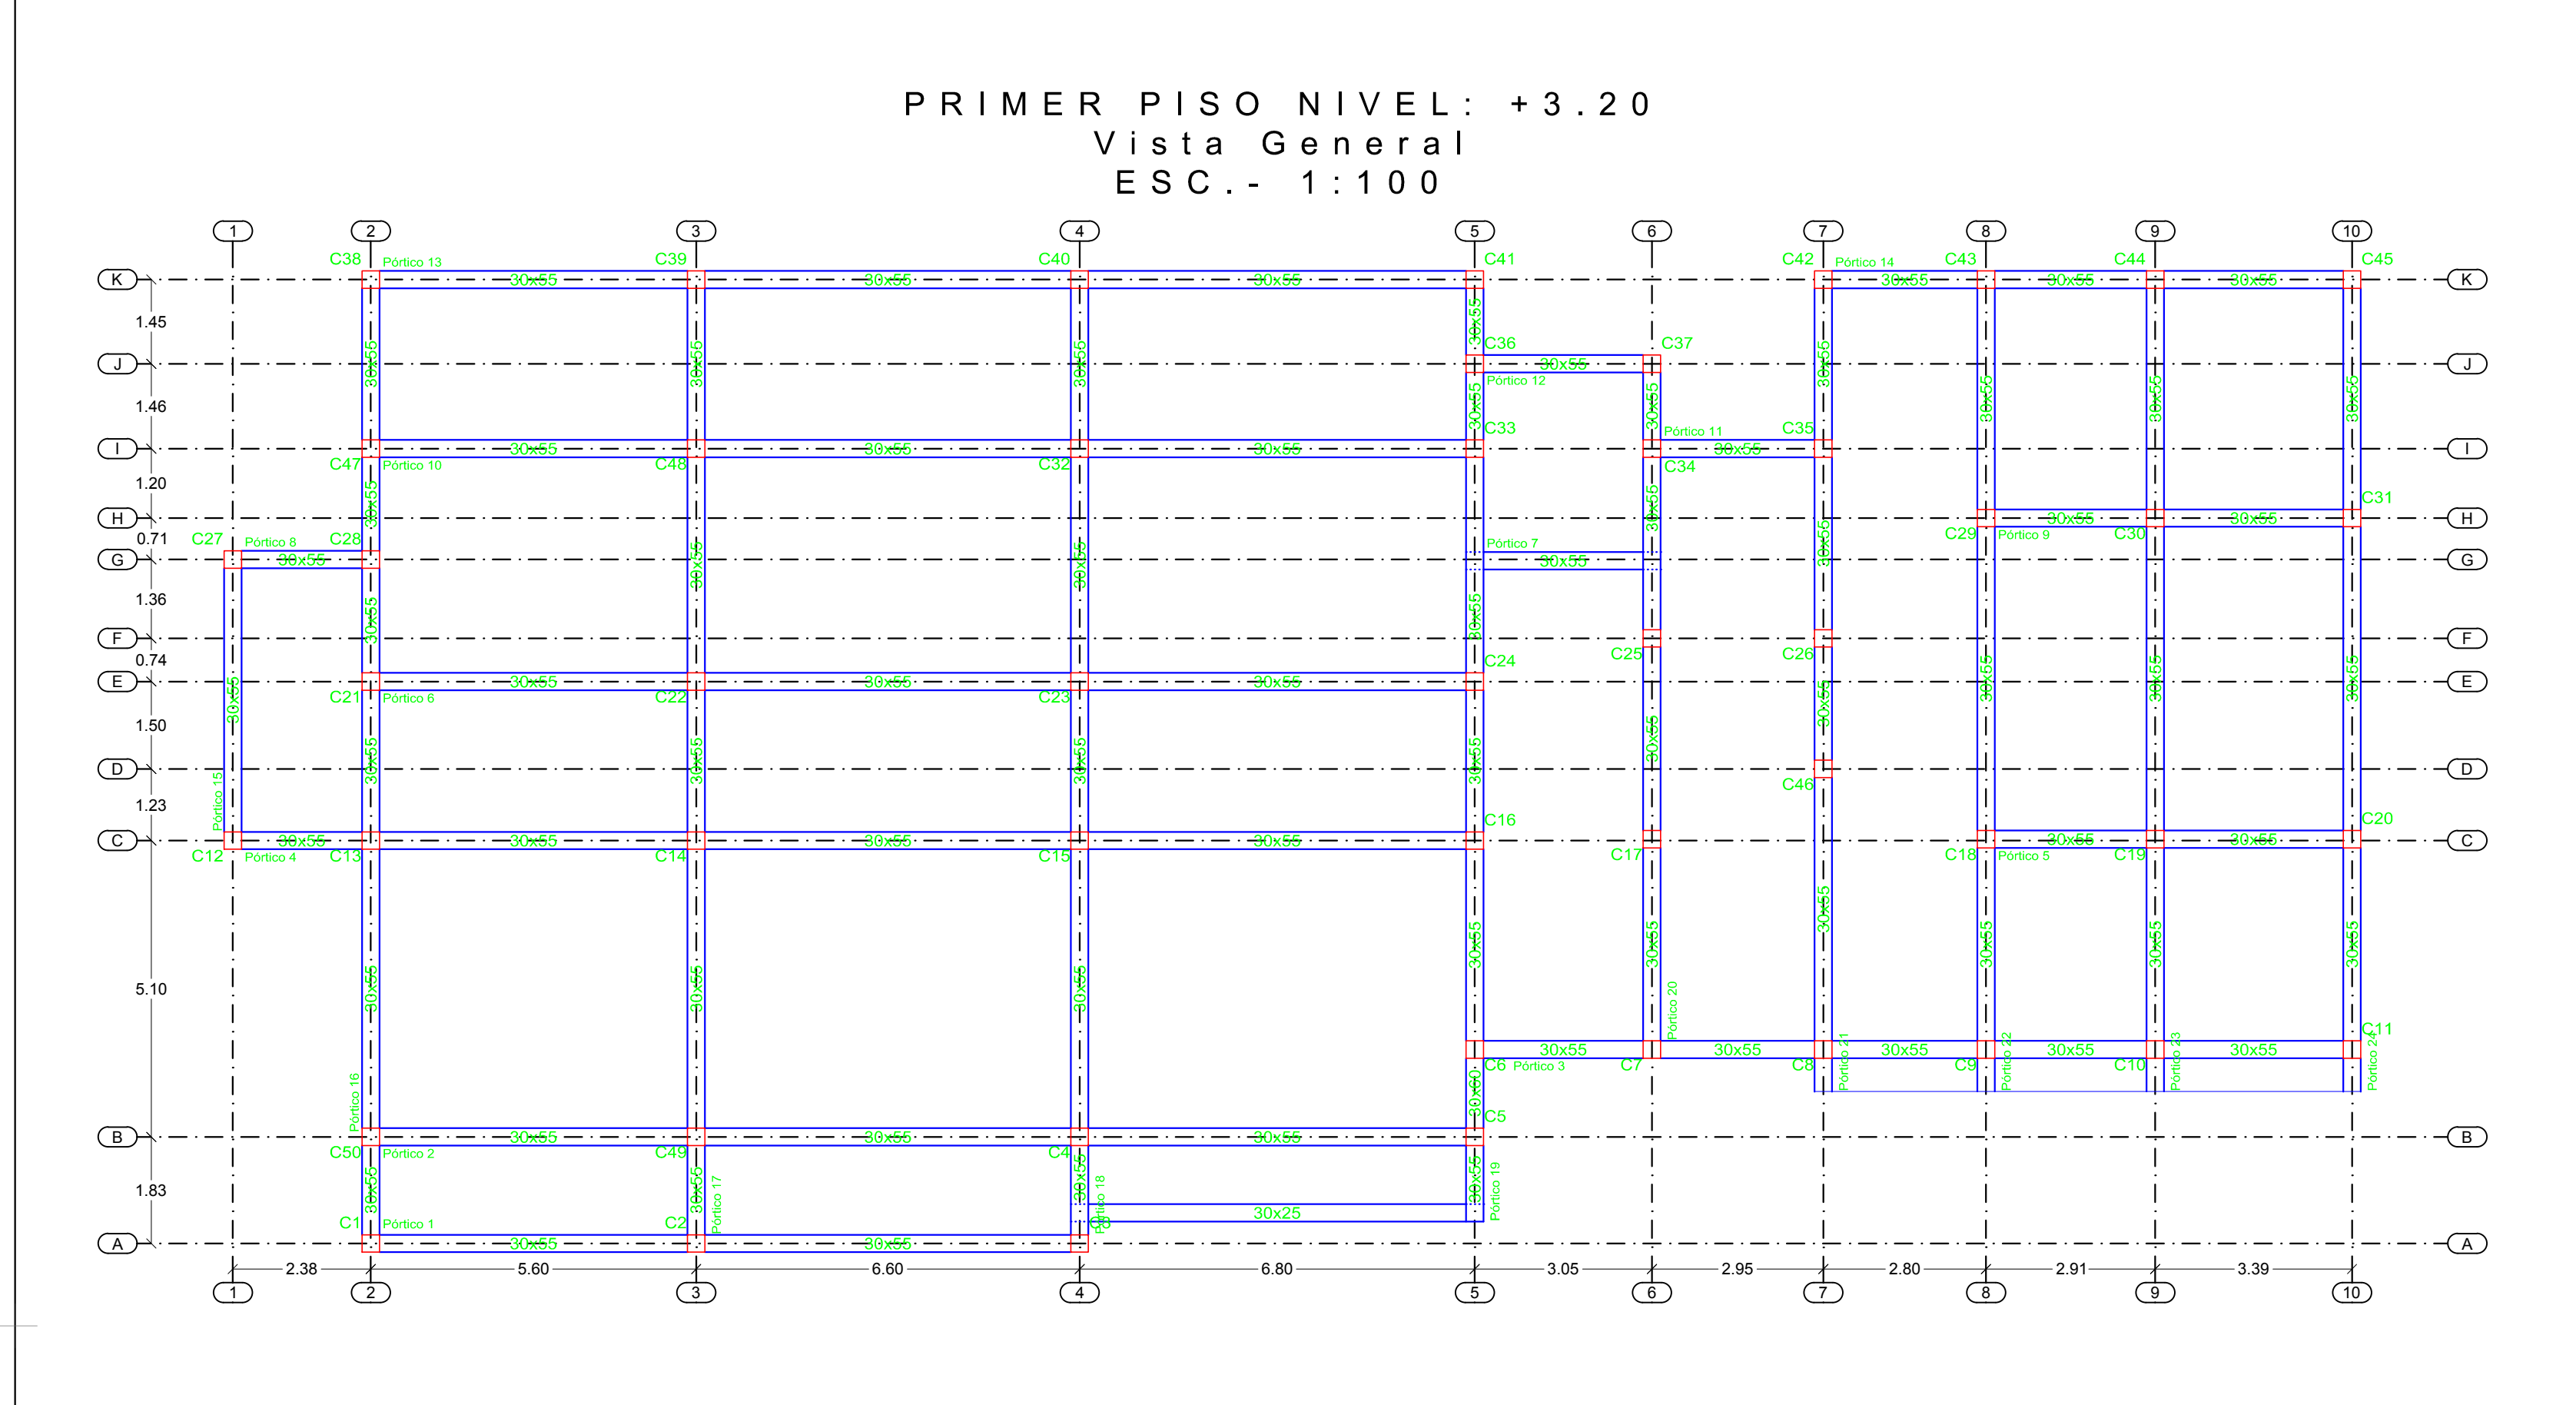
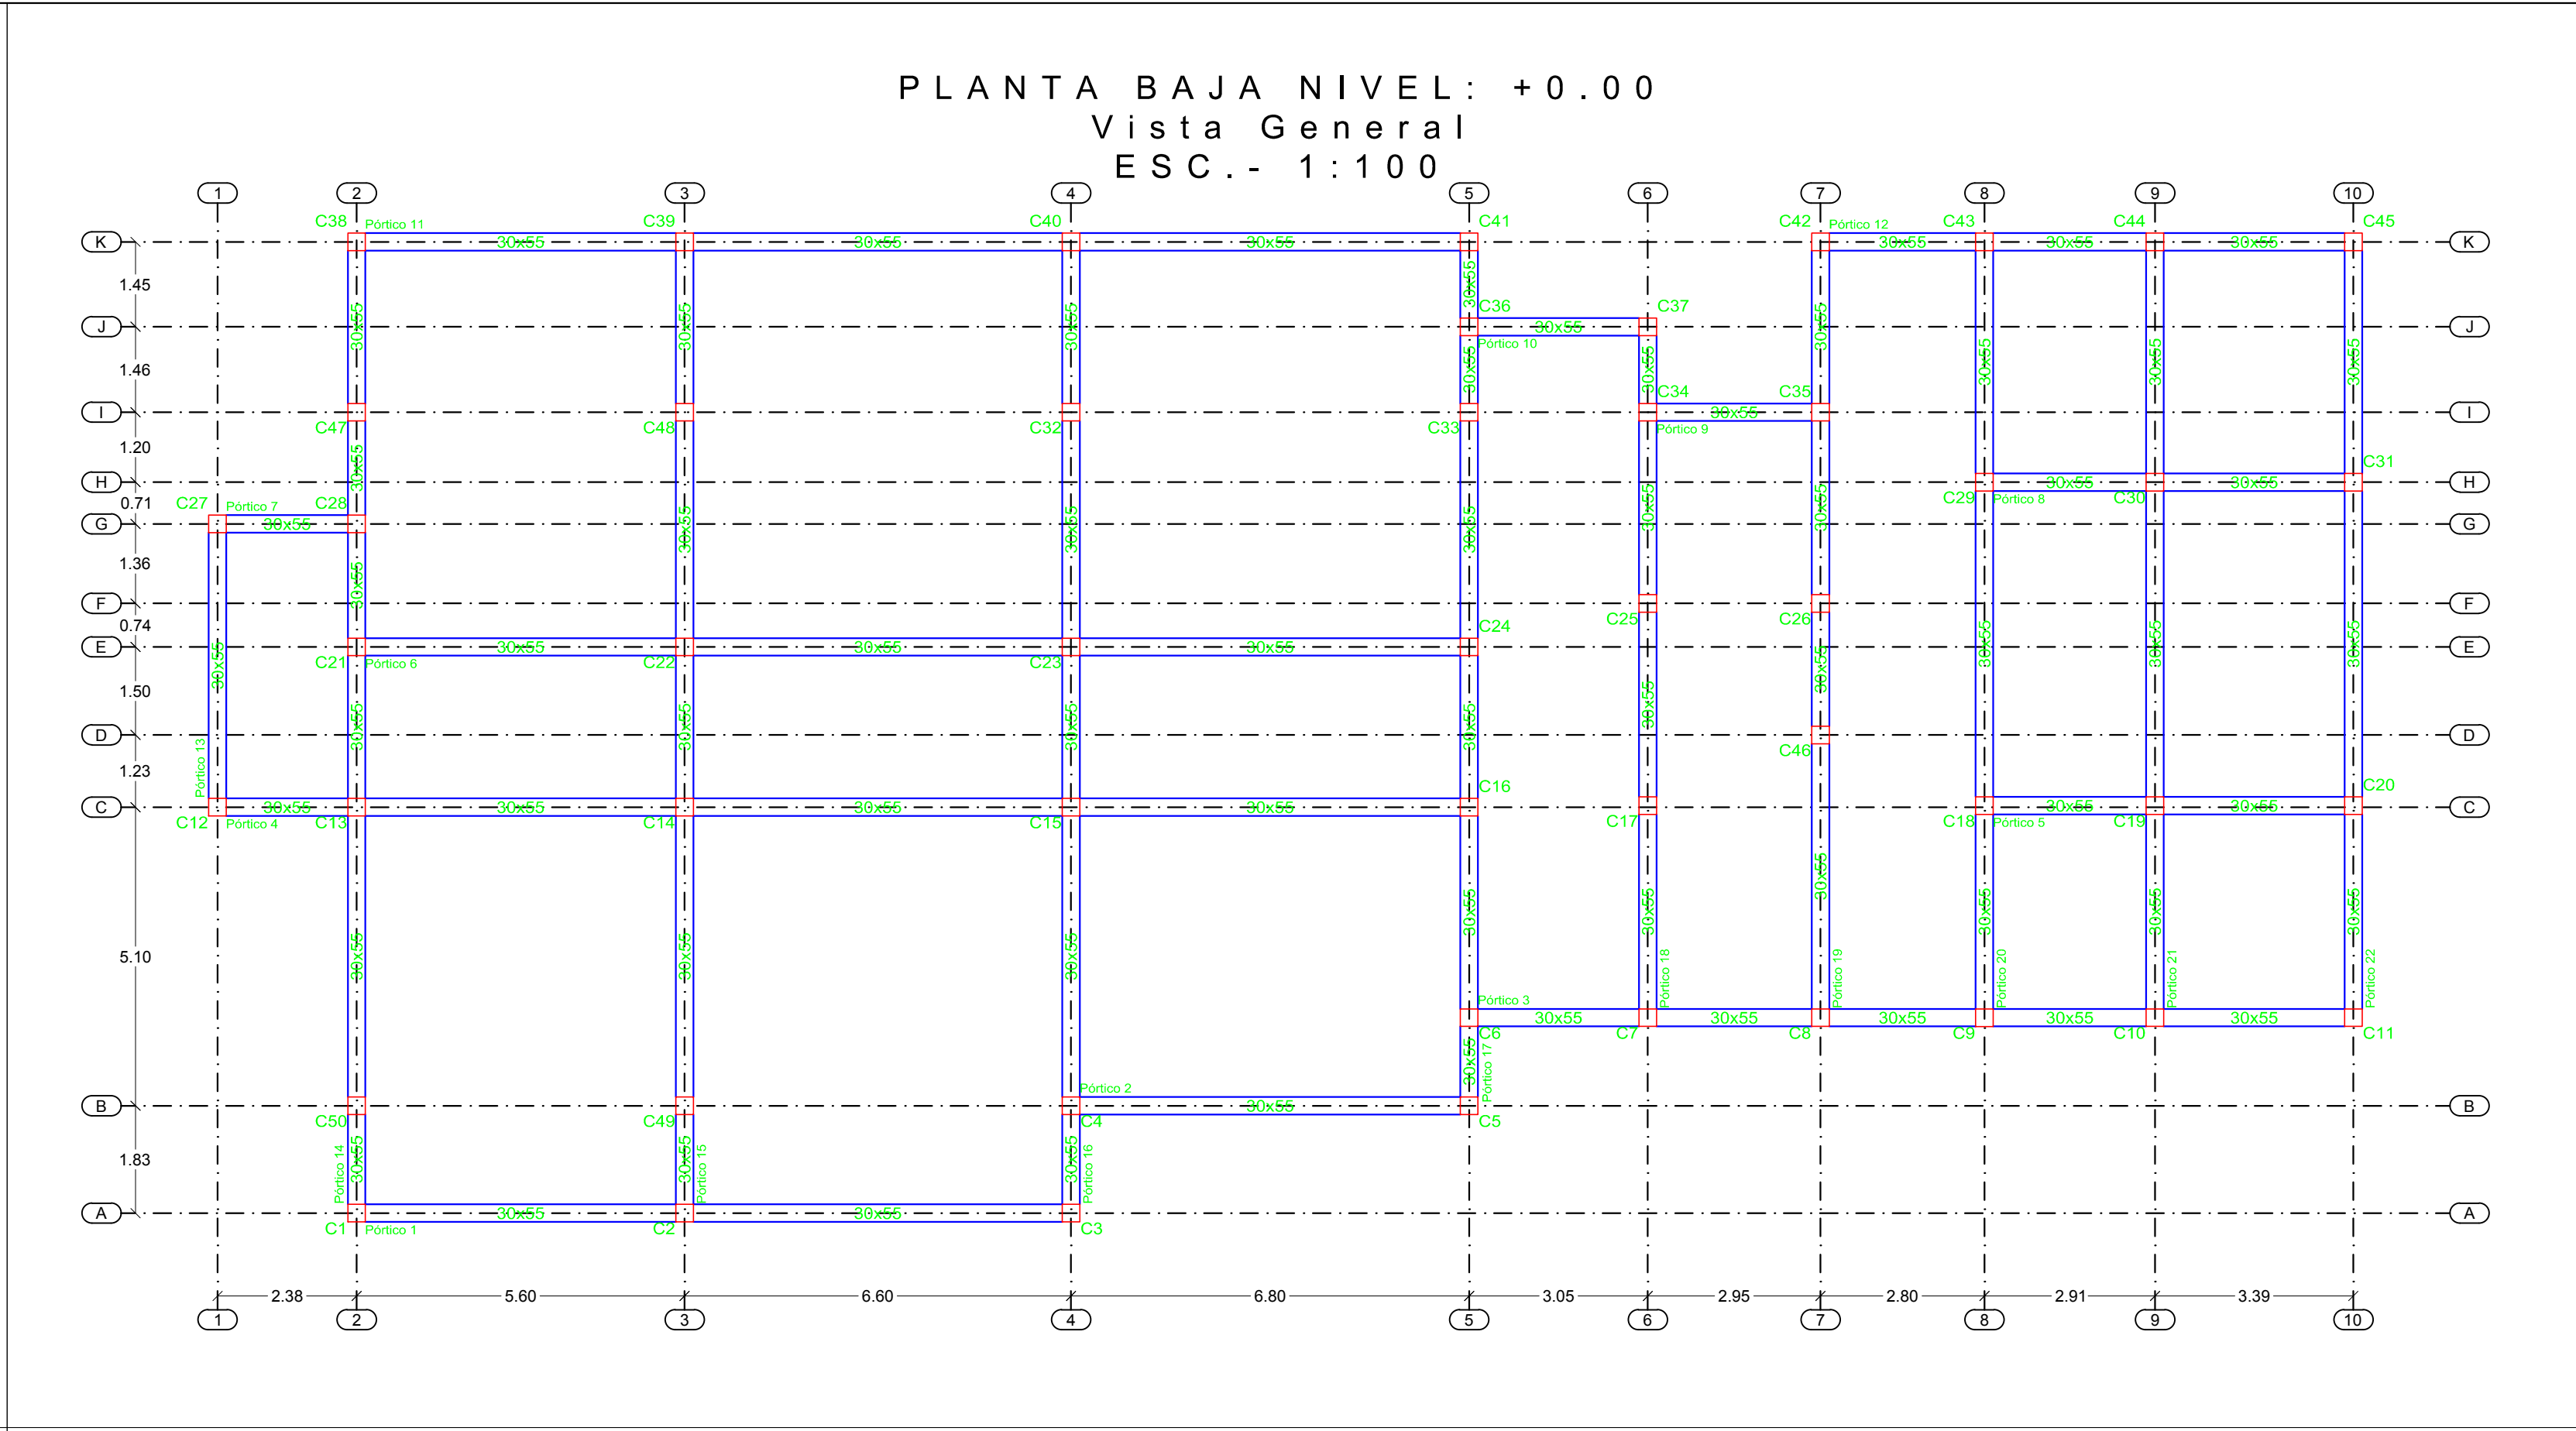
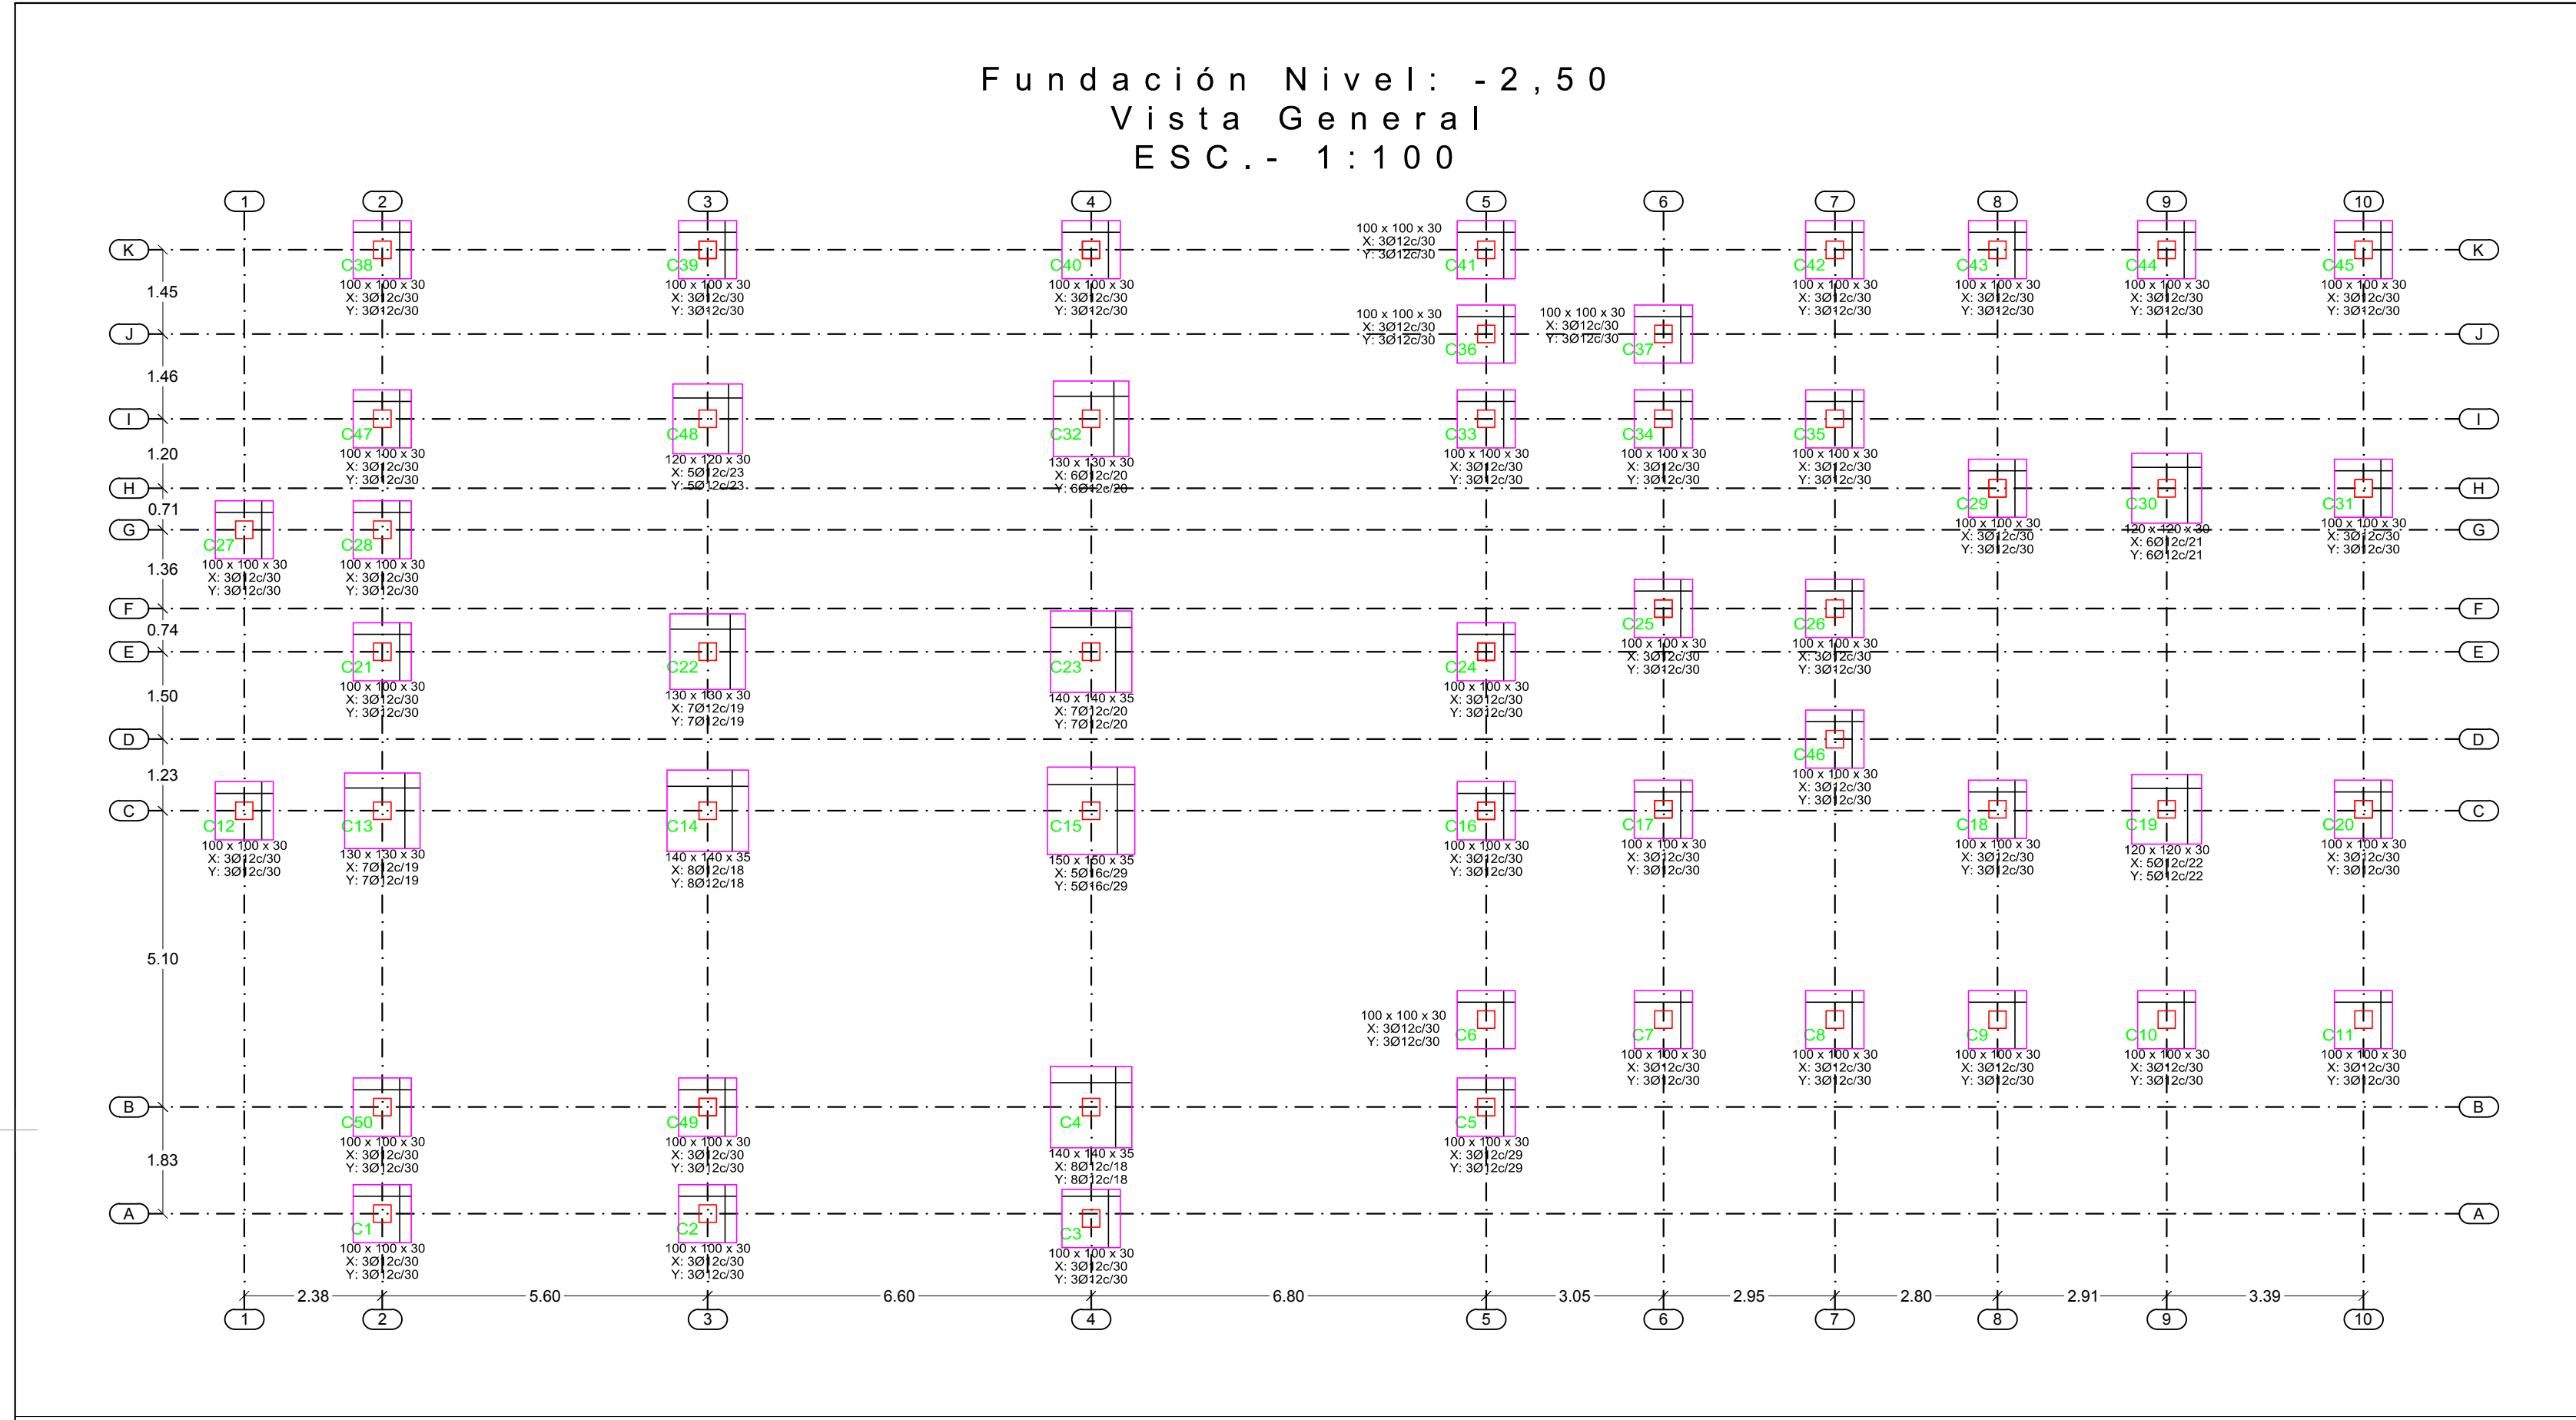
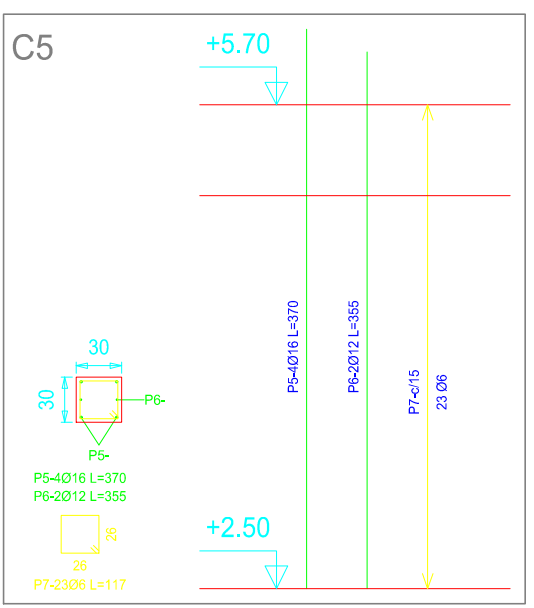
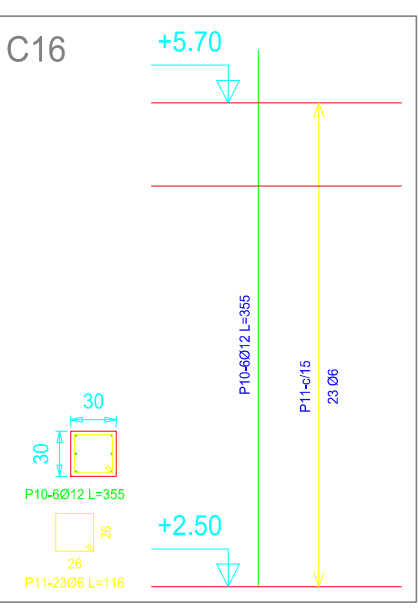
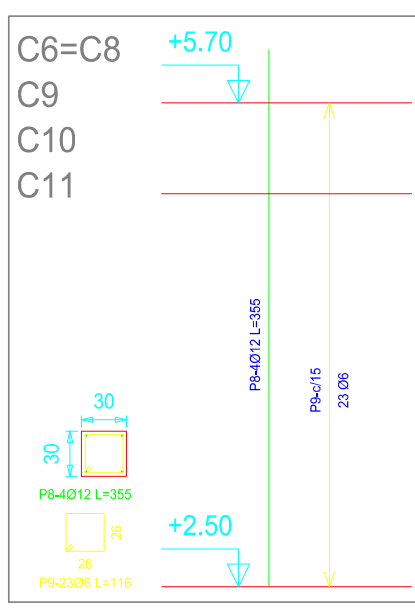


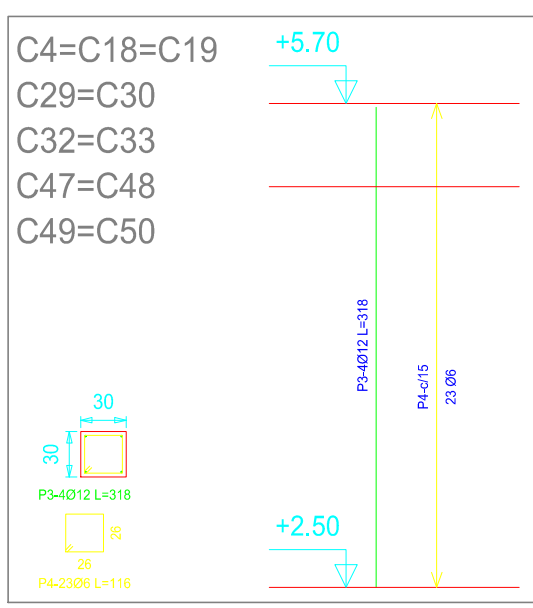

FACULTAD: CIENCIAS Y TECNOLOGÍA	UNIVERSIDAD AUTÓNOMA JUAN MISAEL SARACHO
APROBACIÓN:	"CASA DE LA MUJER Y PROMOCIÓN DE INICIATIVAS PRODUCTIVAS"
EJECUTO:	PLANO: -REPLANTEO PLANTAS -LOSA DE VIGUETAS
SUPERFICIE: TOTAL CONSTRUIDA = 518,18 m²	FECHA: JUN - 2025
ESCALA: INDICADAS	LÁMINA: 1/5
UNIVERSITARIO: MEDINA MIRANDA FRANZ	ZONA: EL VALLE DE LA CONCEPCIÓN
OBSERVACIONES:	UBICACIÓN:

Elemento	Pos.	Díam.	No.	Long. (cm)	Total (cm)	AH-500CN (kg)
Piso 1	107	Ø16	2	735	1470	22.2
	108	Ø16	2	815	1630	24.6
	110	Ø12	1	450	450	3.4
	111	Ø12	1	450	450	3.4
	112	Ø10	2	615	1230	18.4
	113	Ø10	2	615	1230	18.4
	114	Ø12	1	450	450	3.4
	115	Ø12	1	450	450	3.4
	116	Ø10	2	615	1230	18.4
	117	Ø10	2	615	1230	18.4

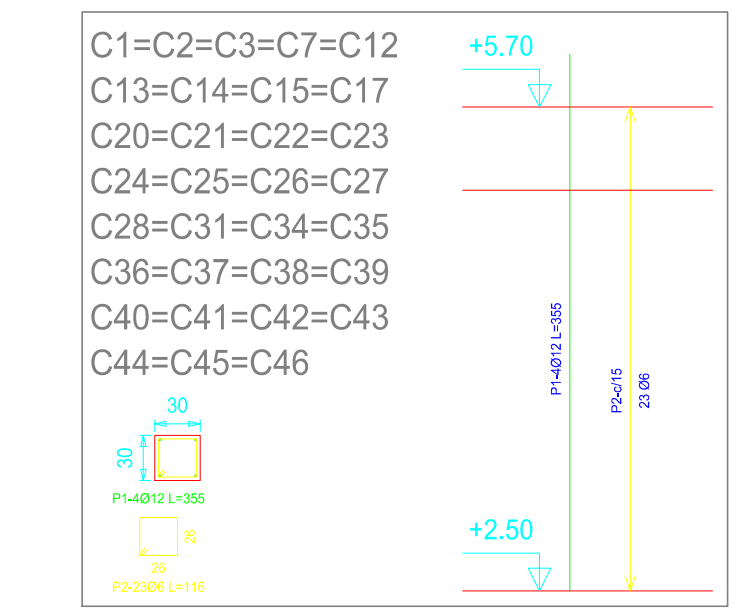

Elemento	Pos.	Díam.	No.	Long. (cm)	Total (cm)	AH-500CN (kg)
