


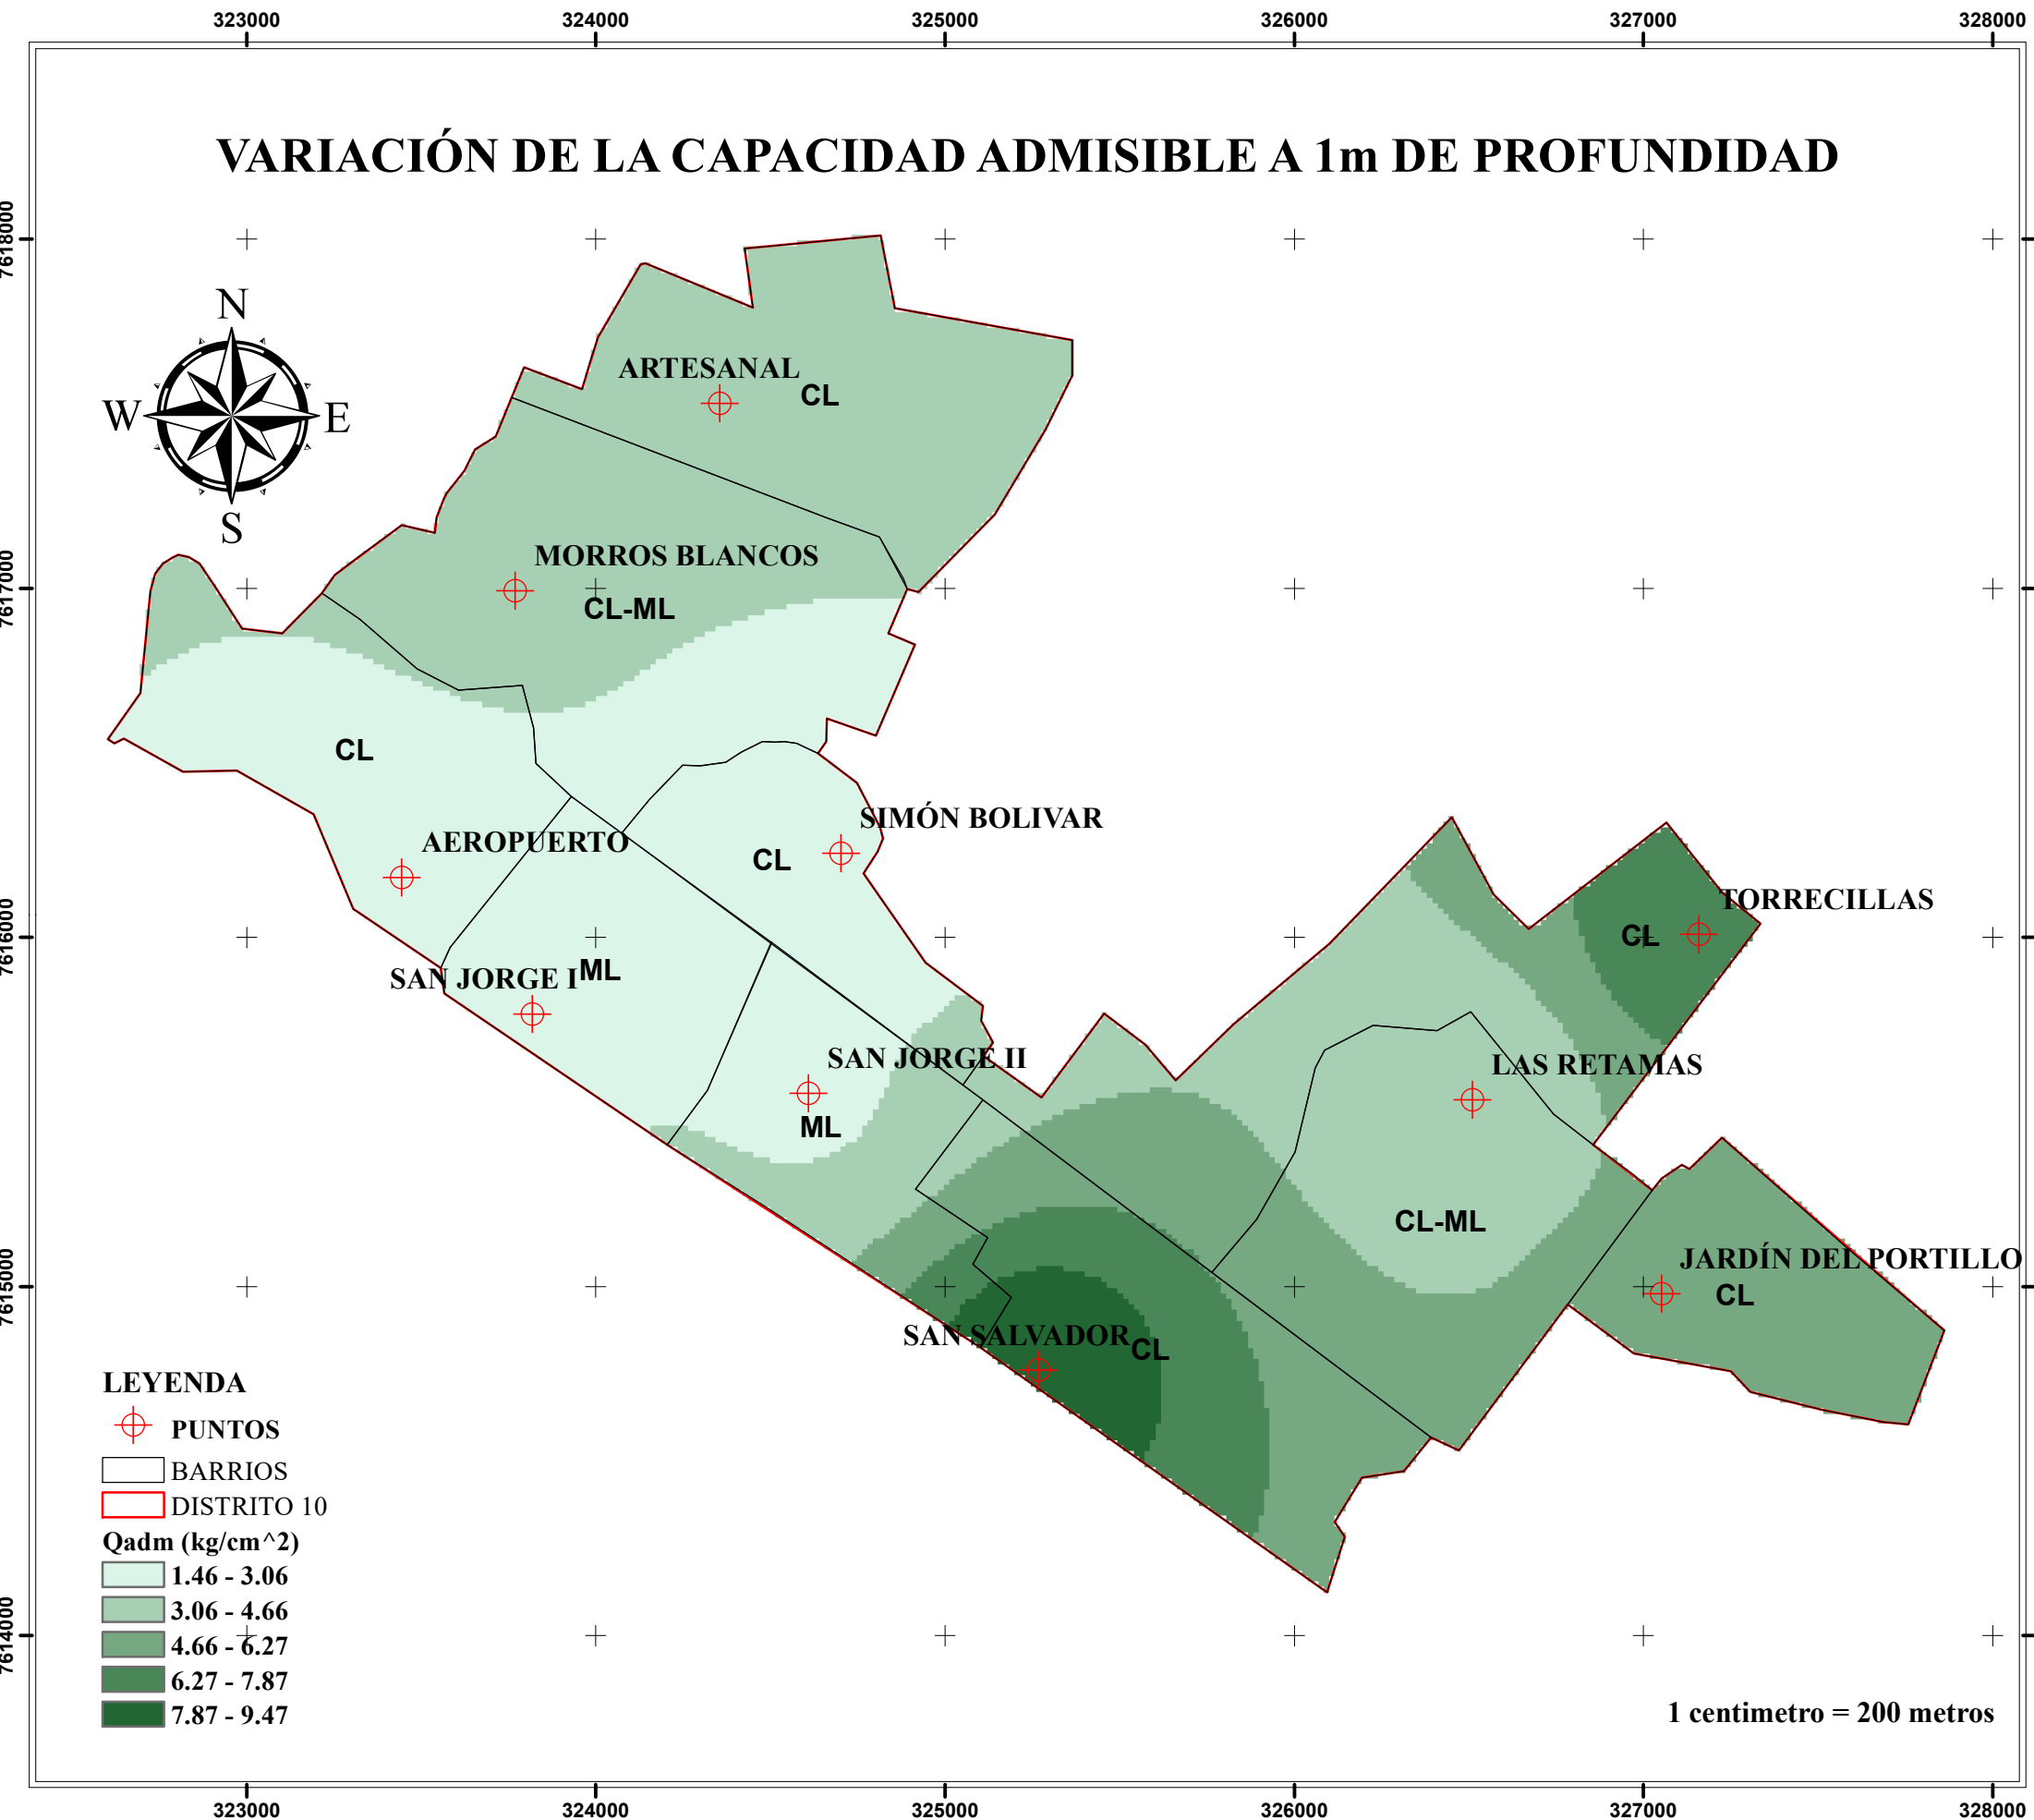


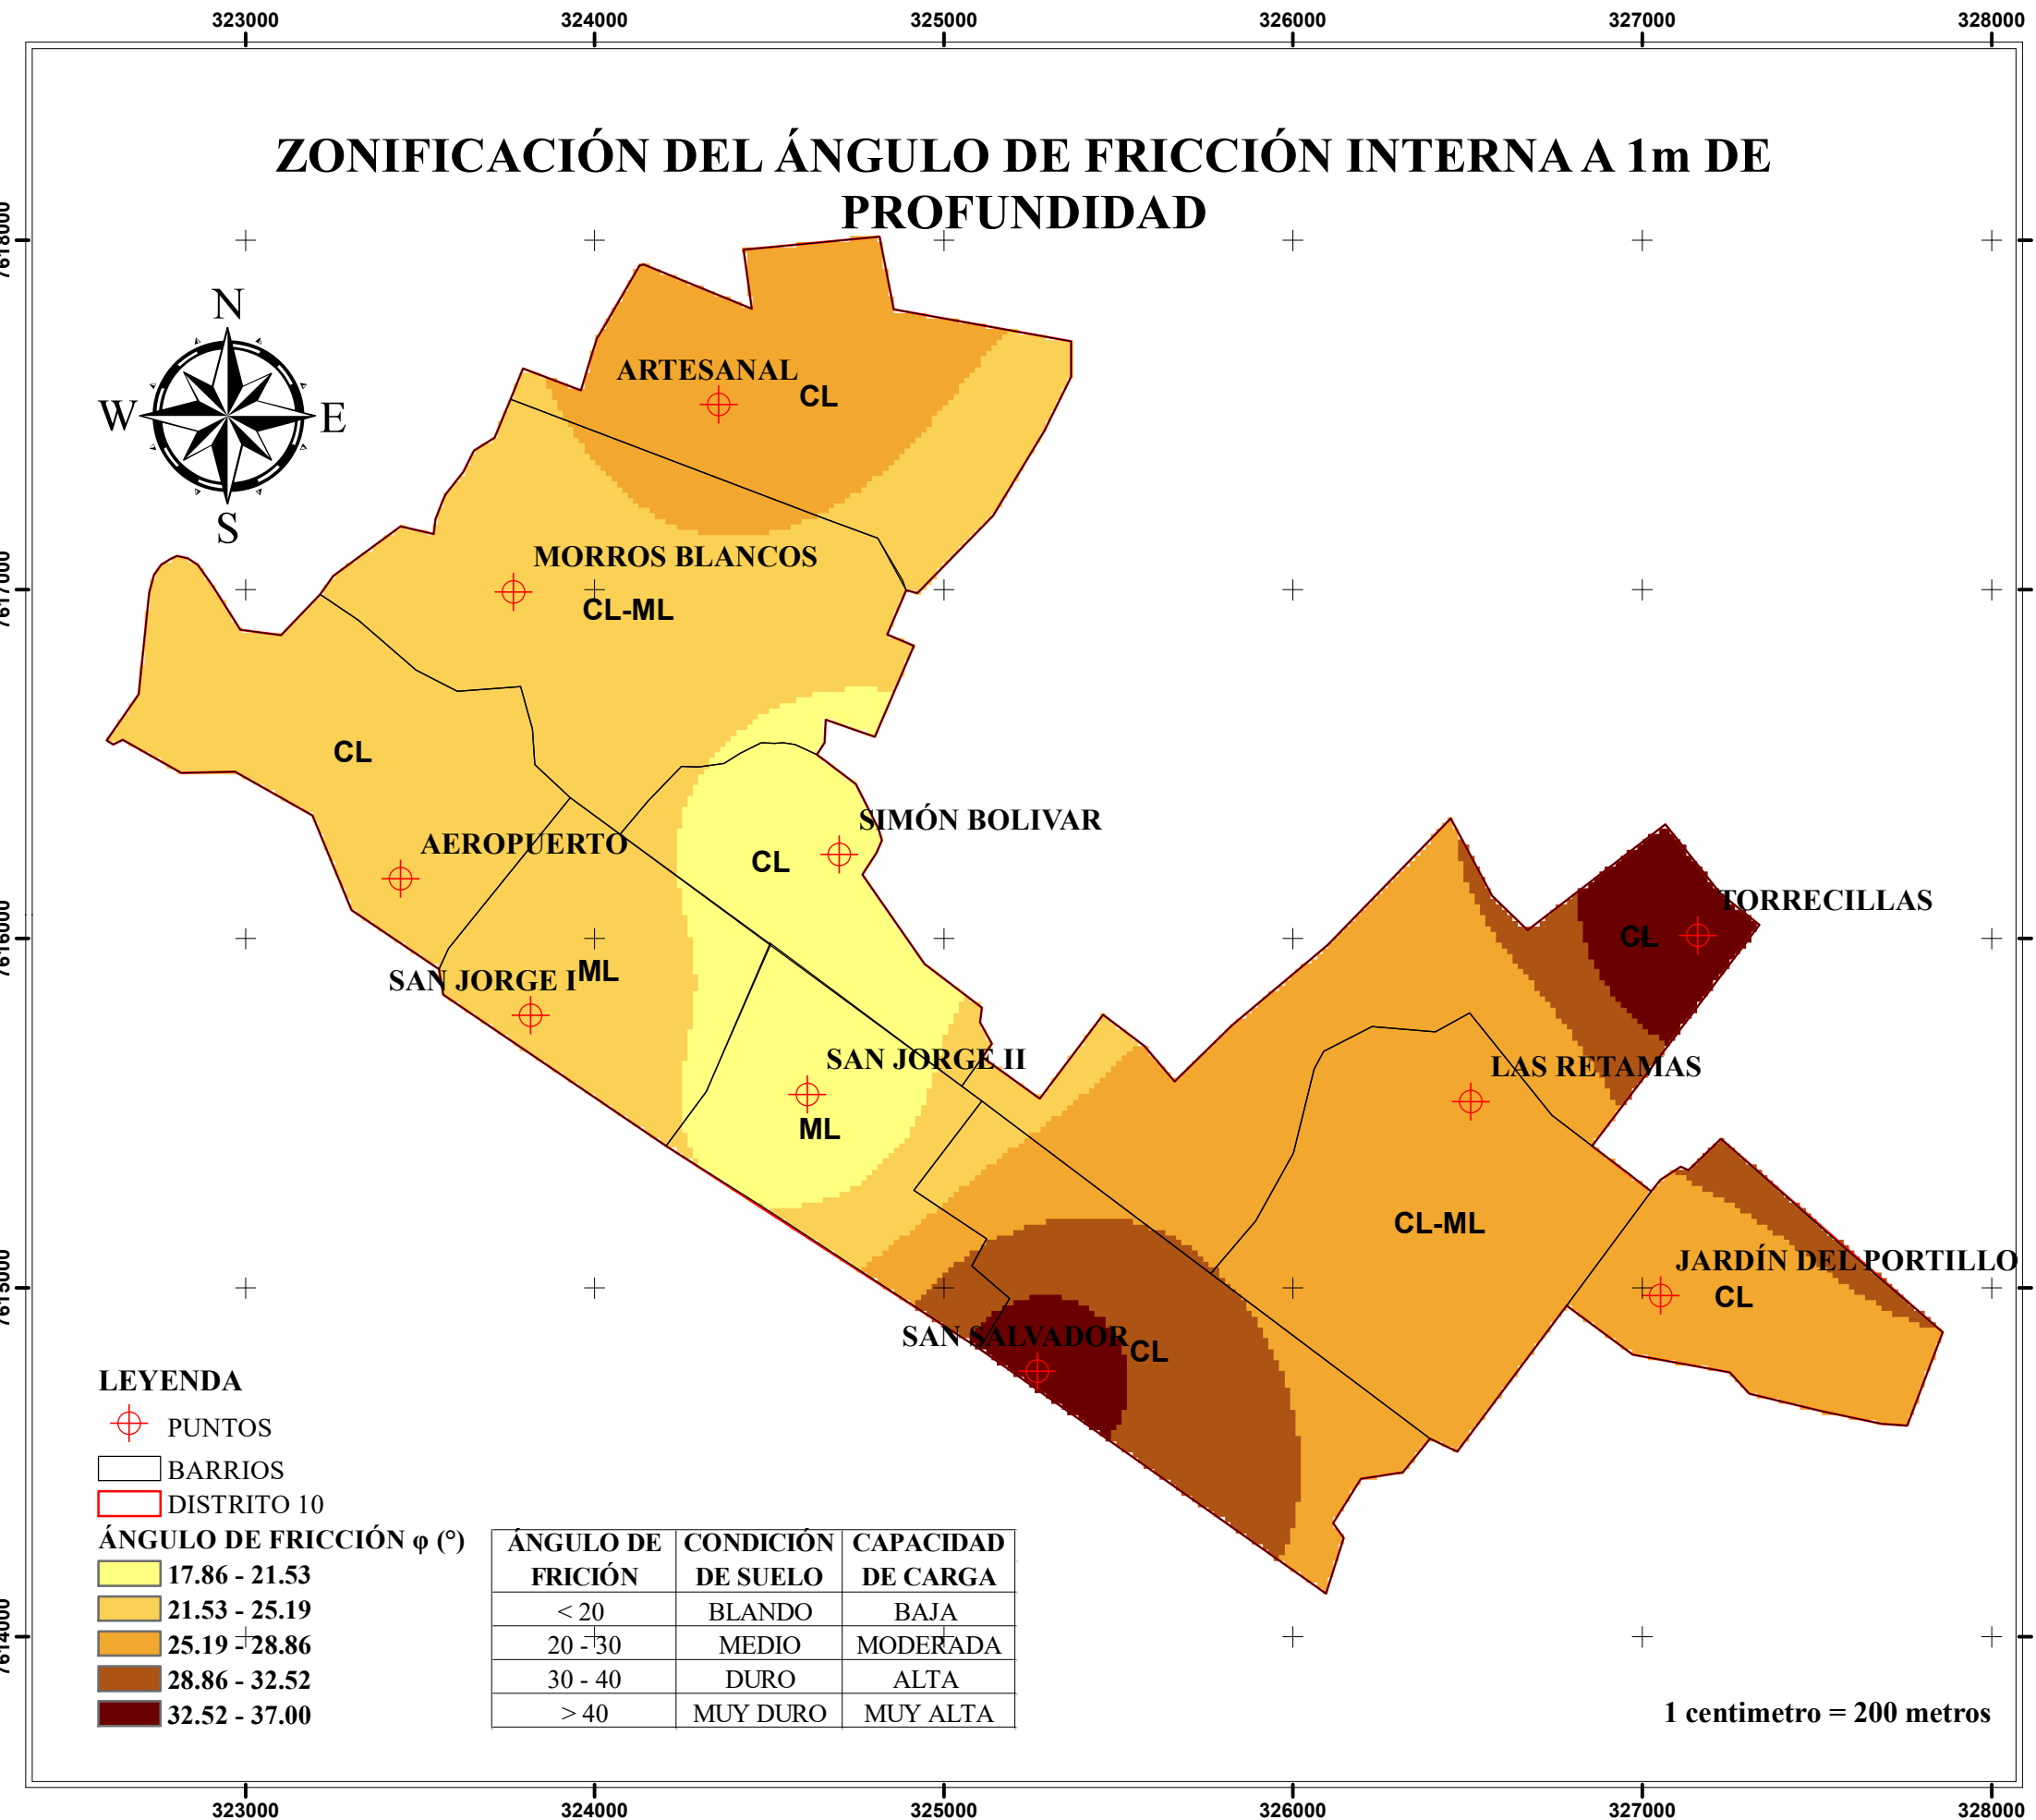

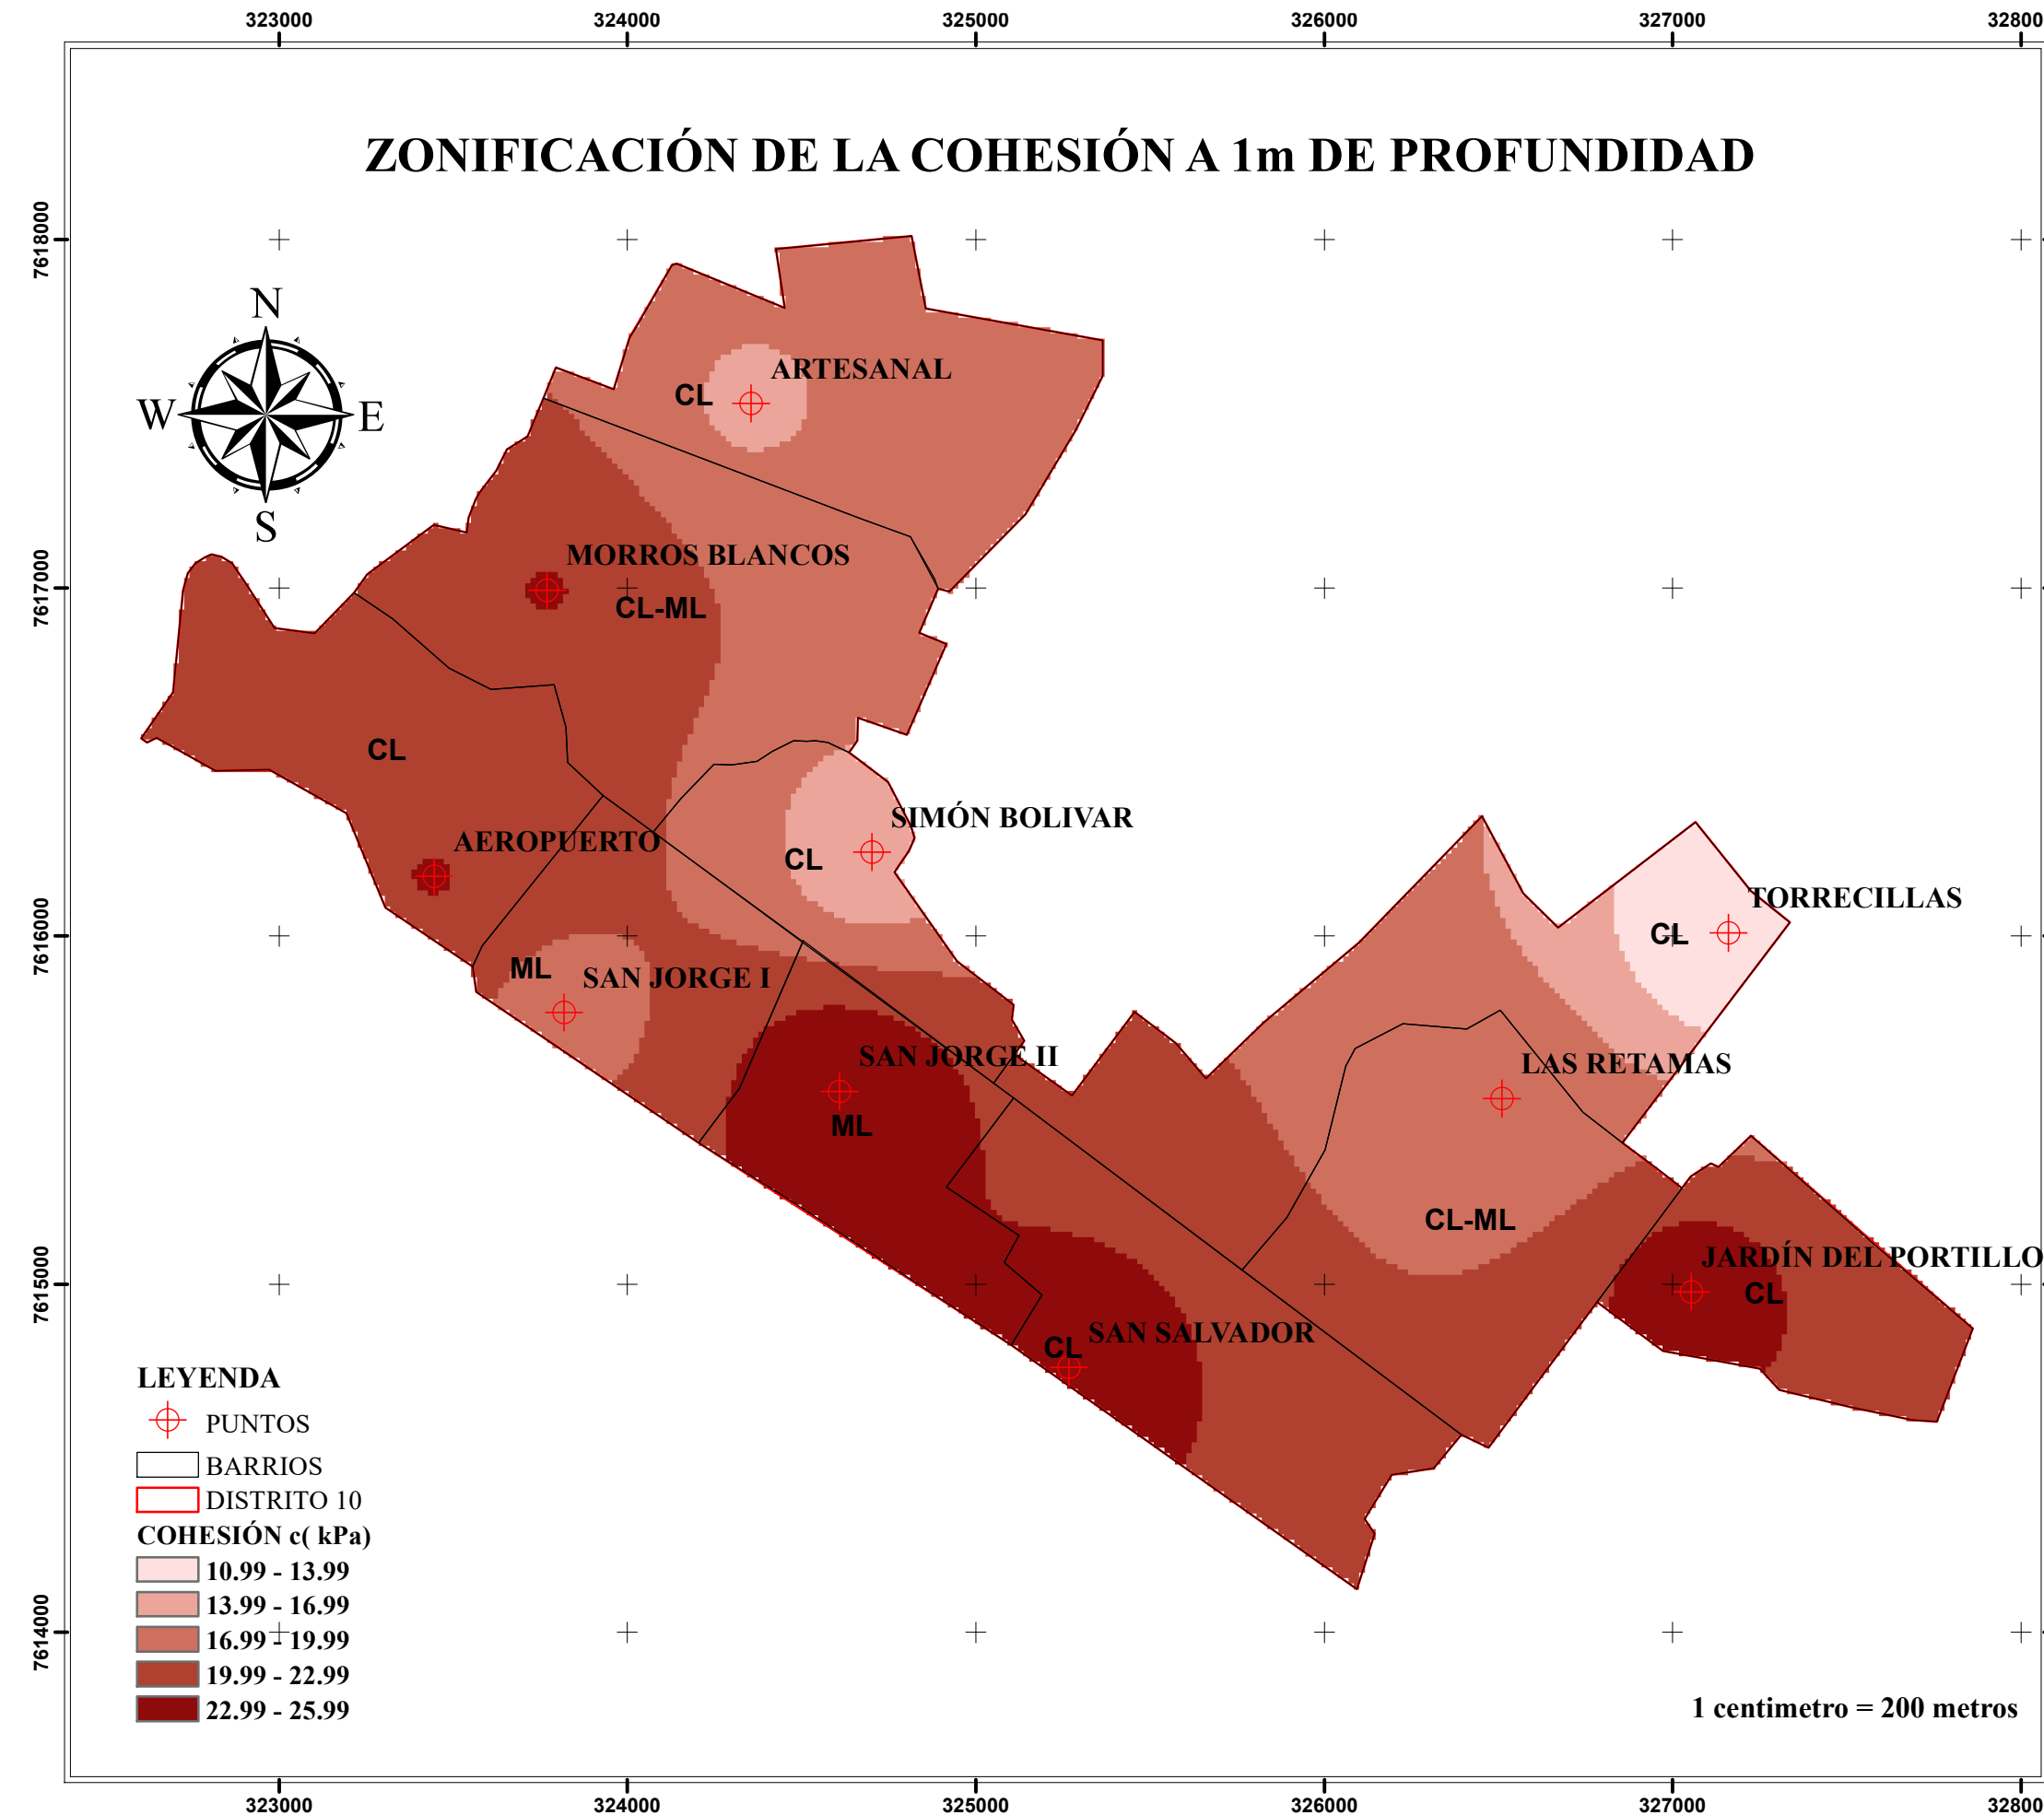

UNIVERSIDAD AUTÓNOMA
JUAN MISAEL SARACHO
CARRERA
INGENIERÍA CIVIL



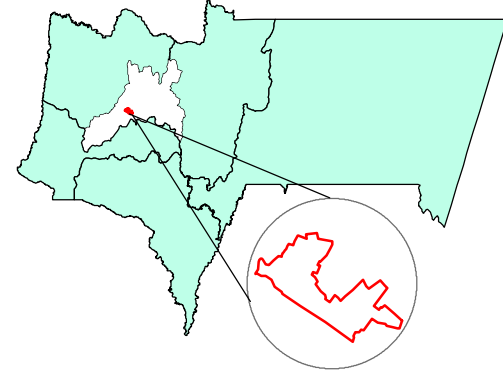


PROYECTO DE GRADO II:
"ZONIFICACIÓN DE LOS
PARÁMETROS DE RESISTENCIA,
MEDIANTE EL ENSAYO DE CORTE
DIRECTO, EN EL DISTRITO 10 DE
LA CIUDAD DE TARIJA"

ESCALA : 1:20000


FECHA: 02/11/2024

MAPA N°
1

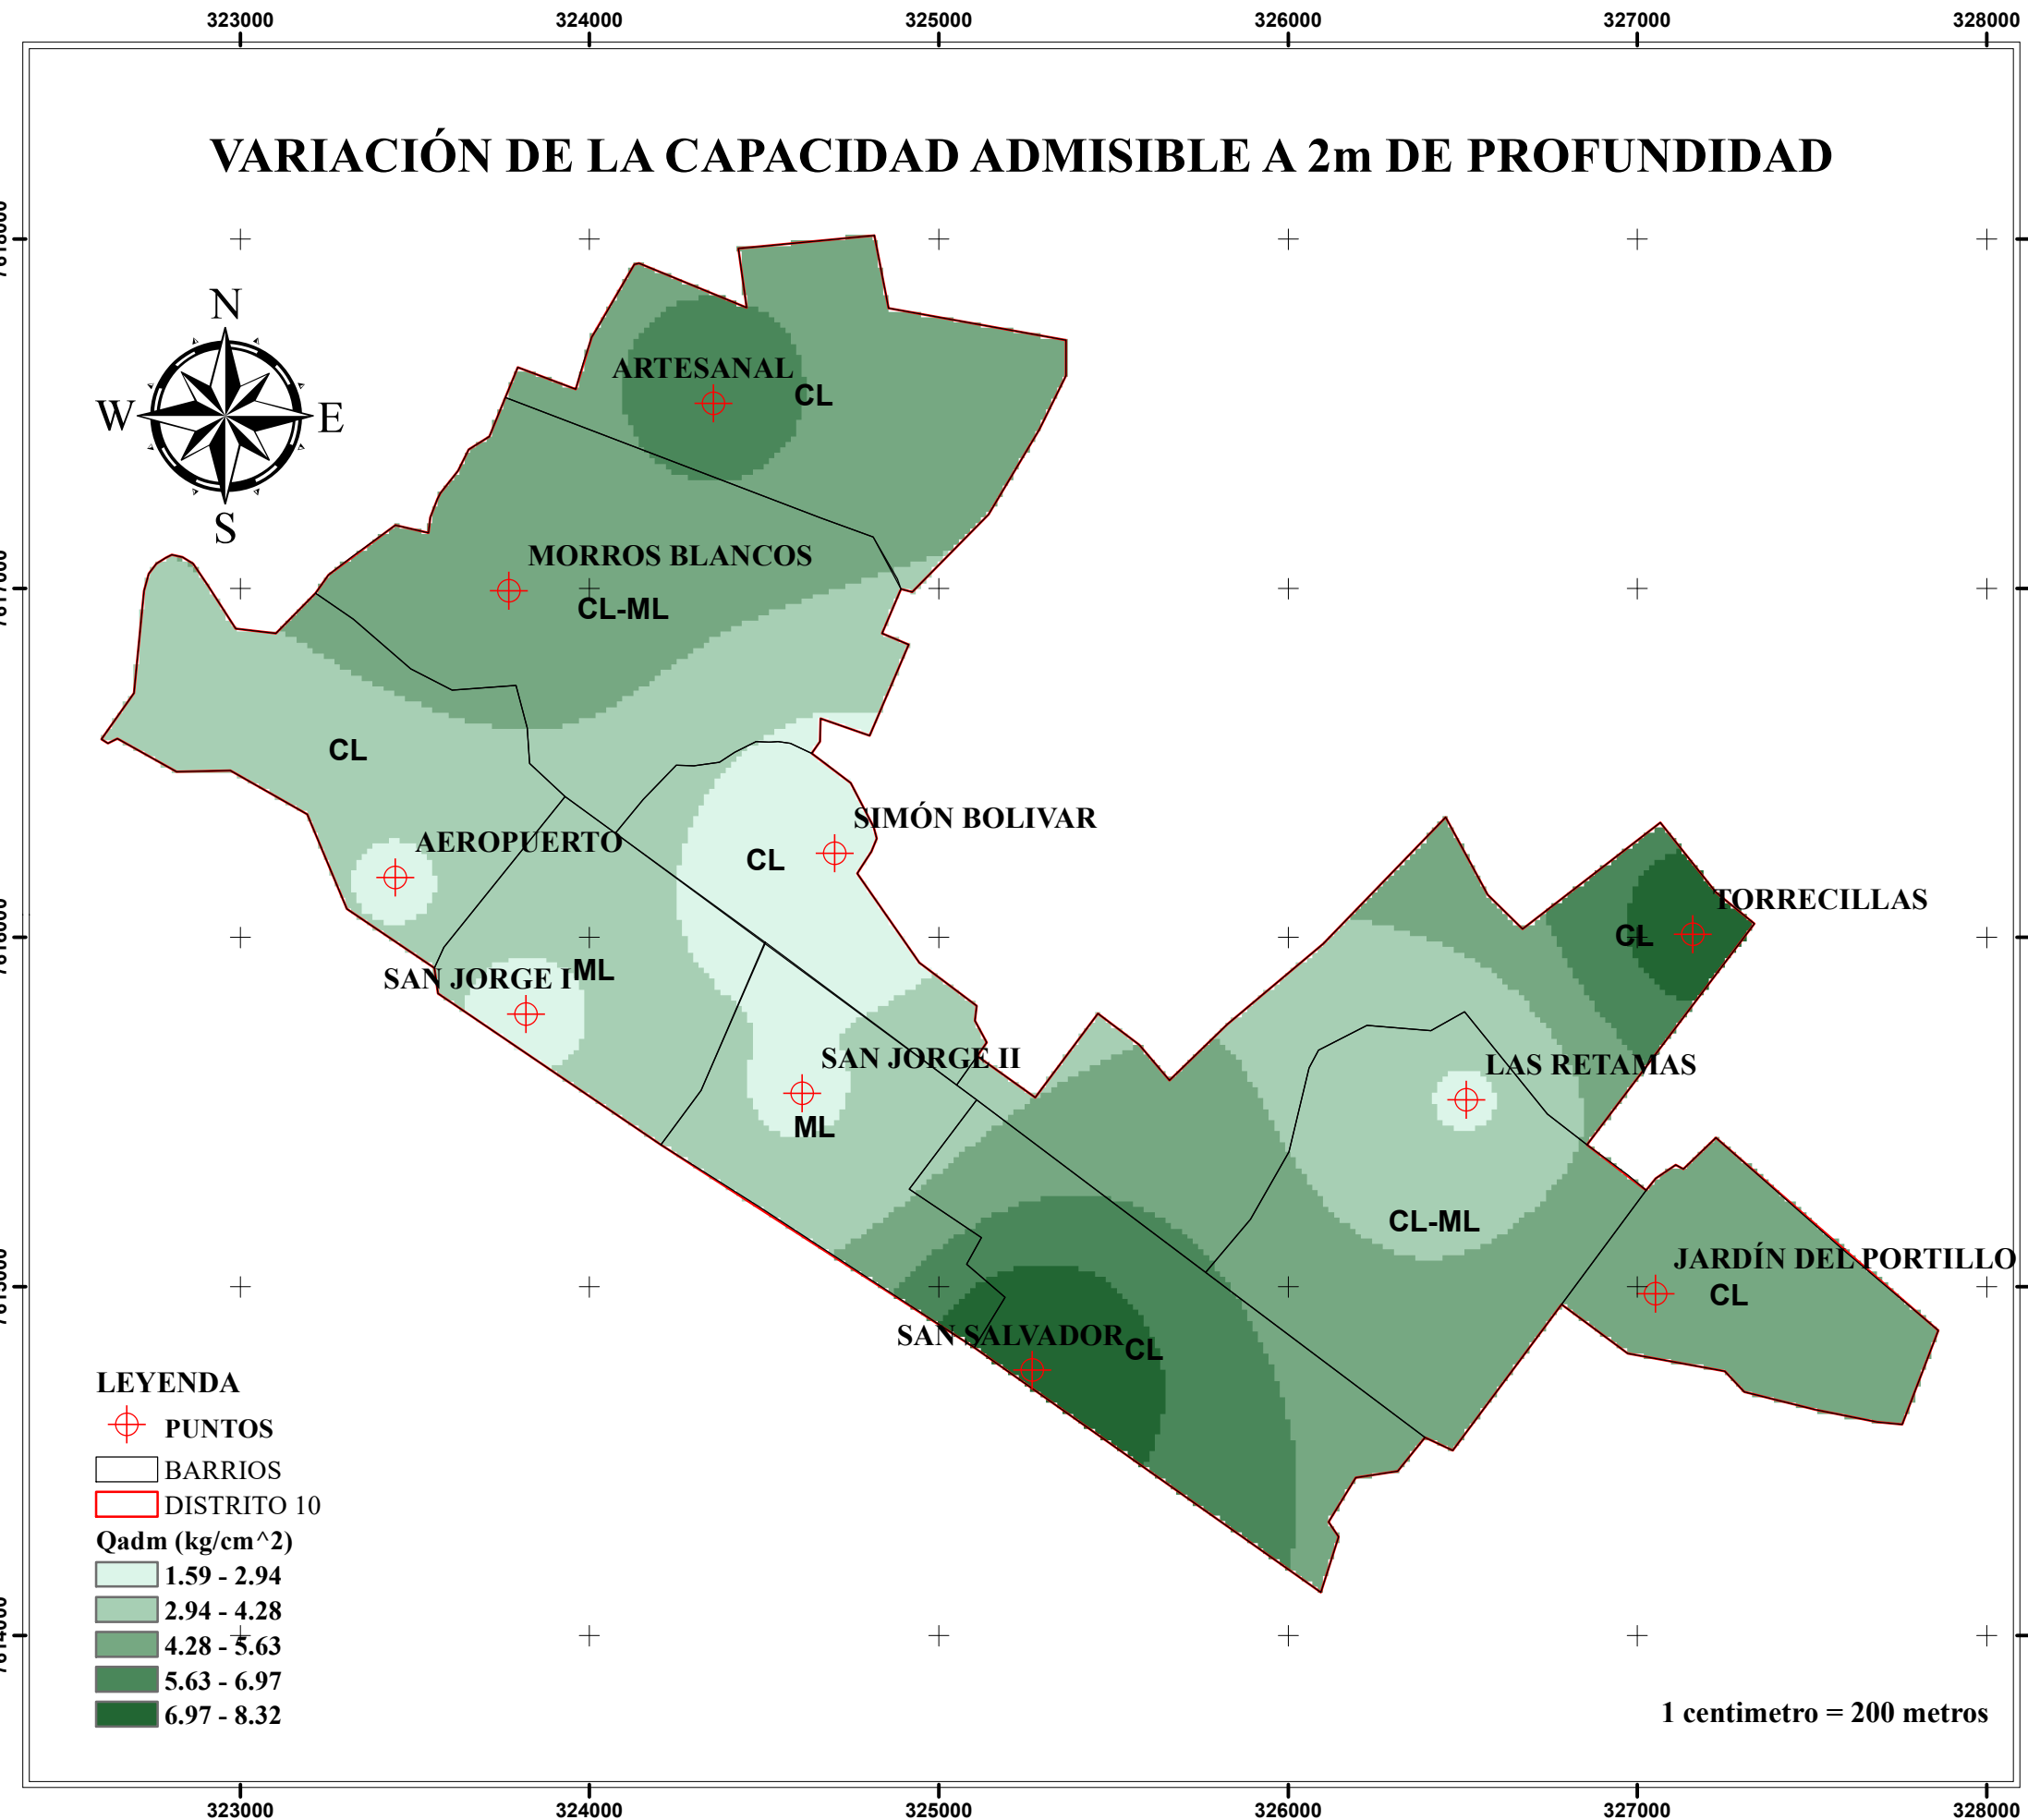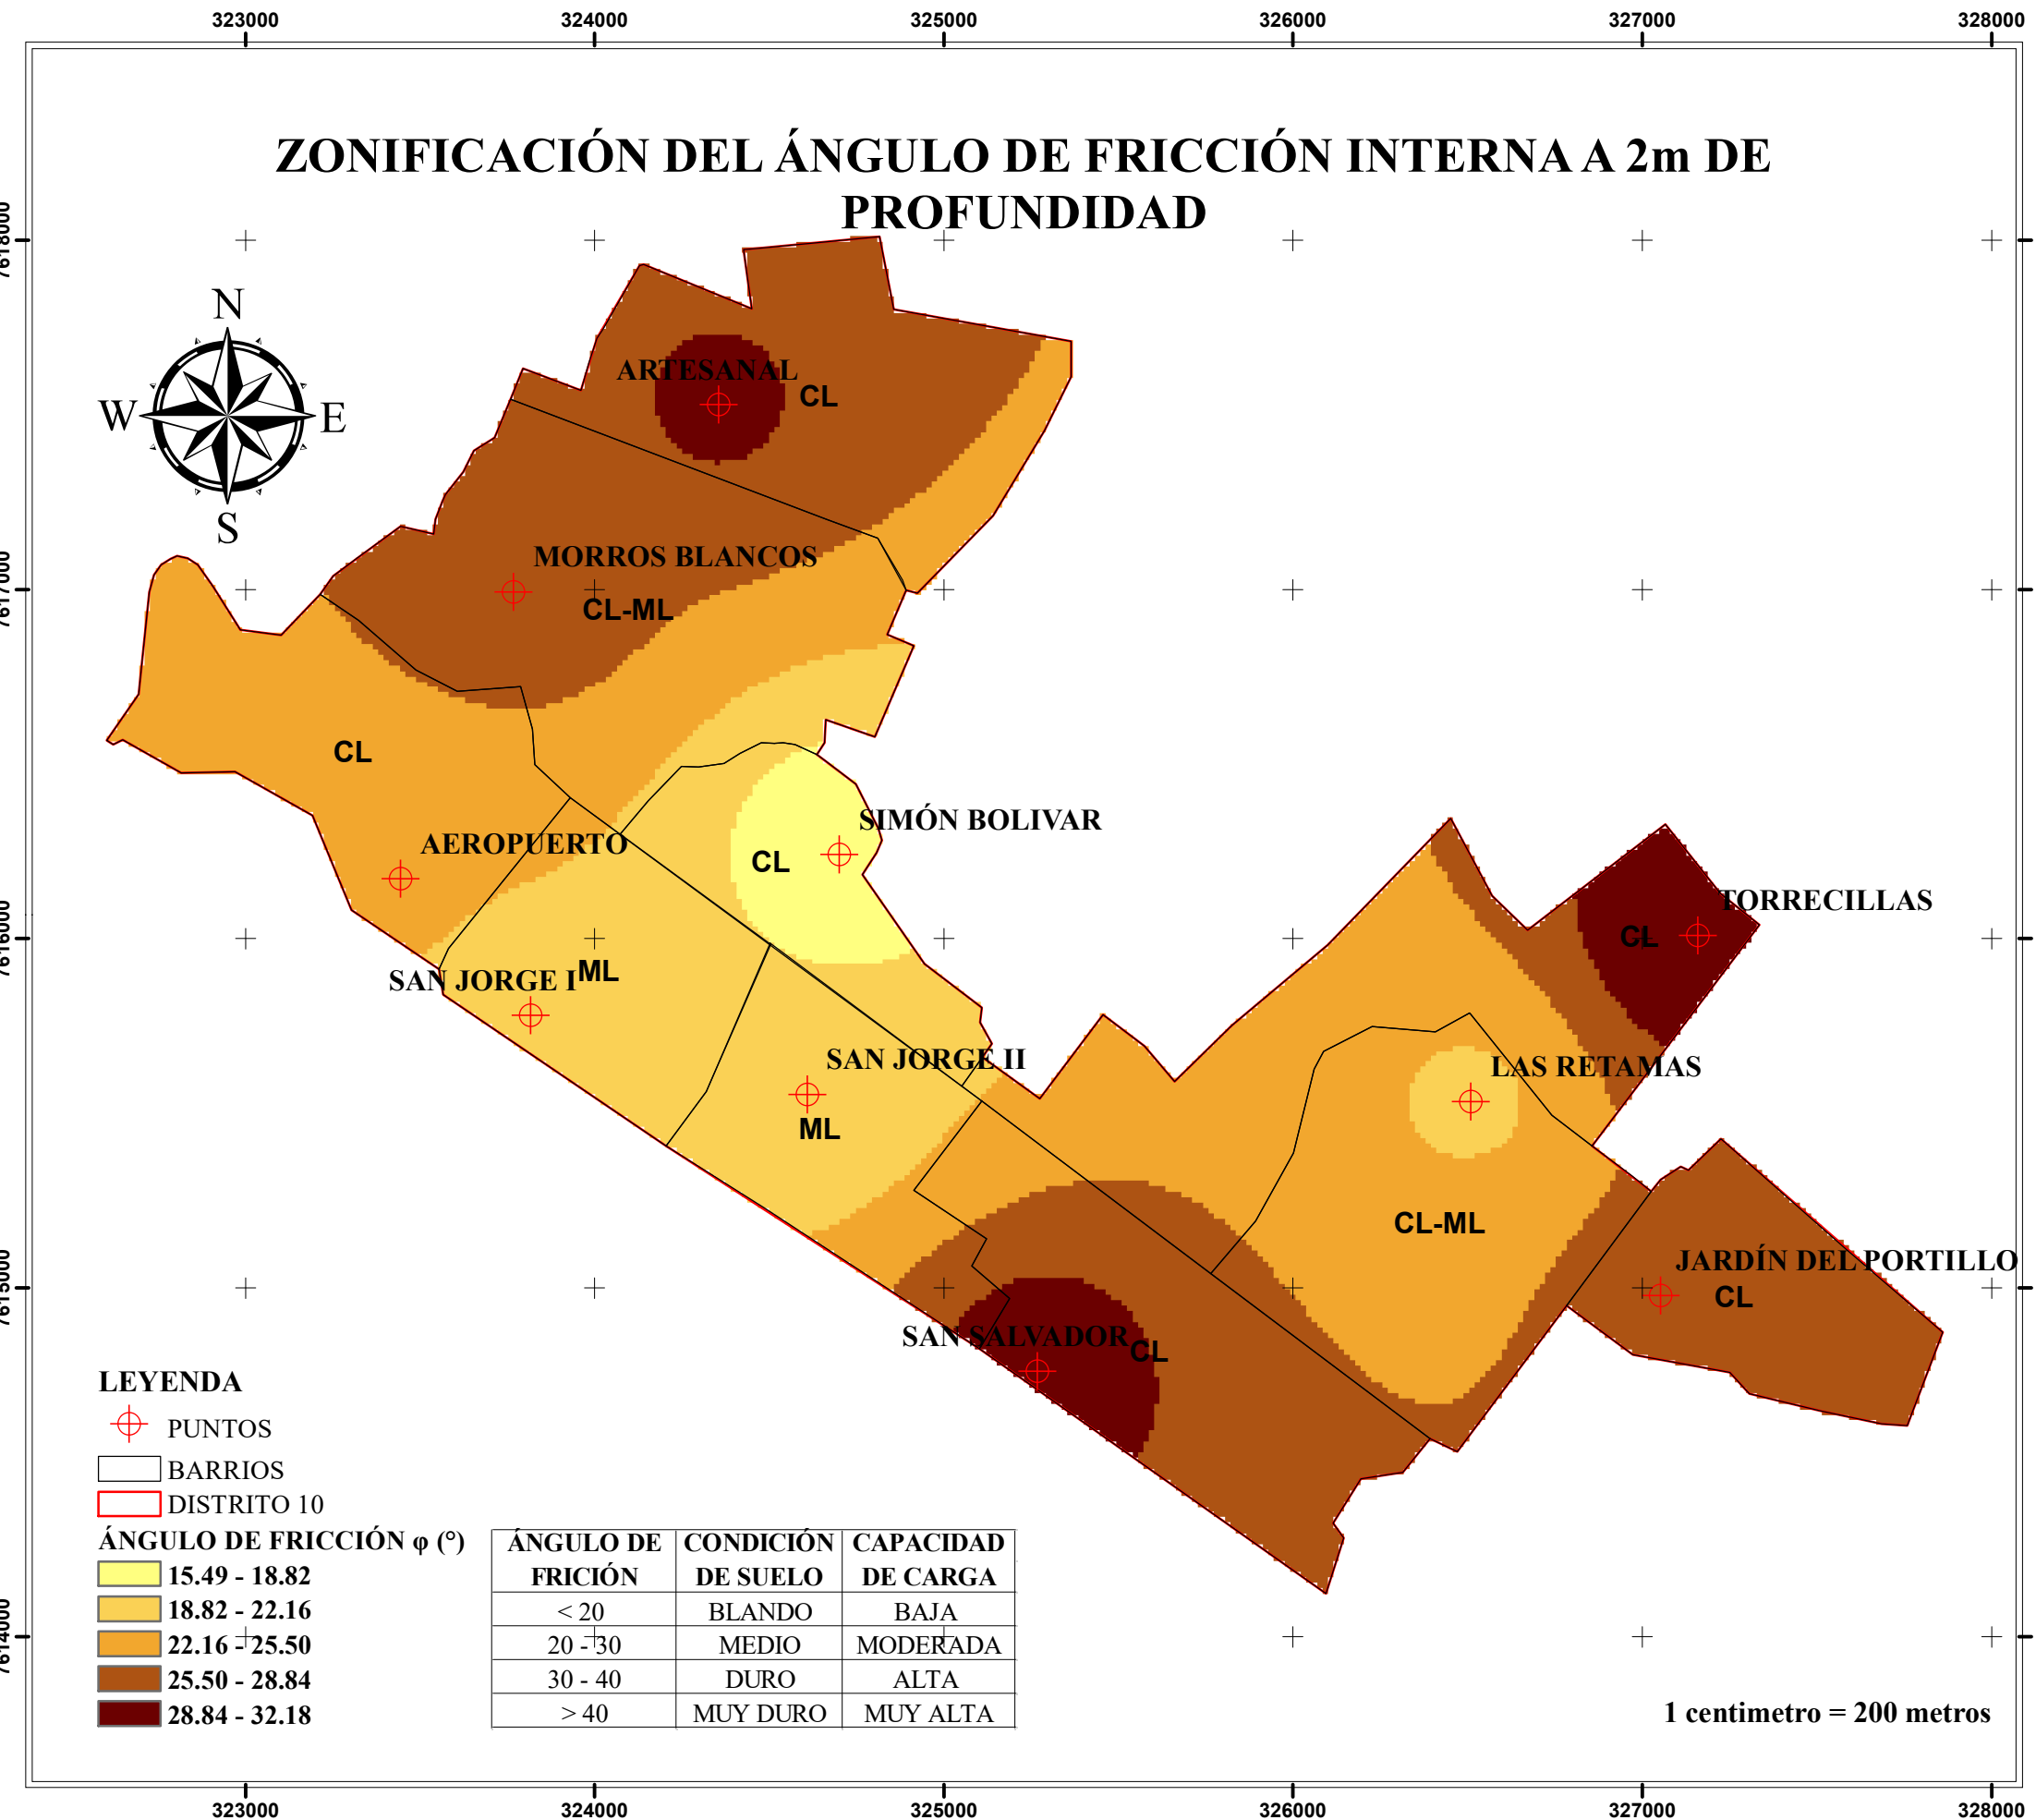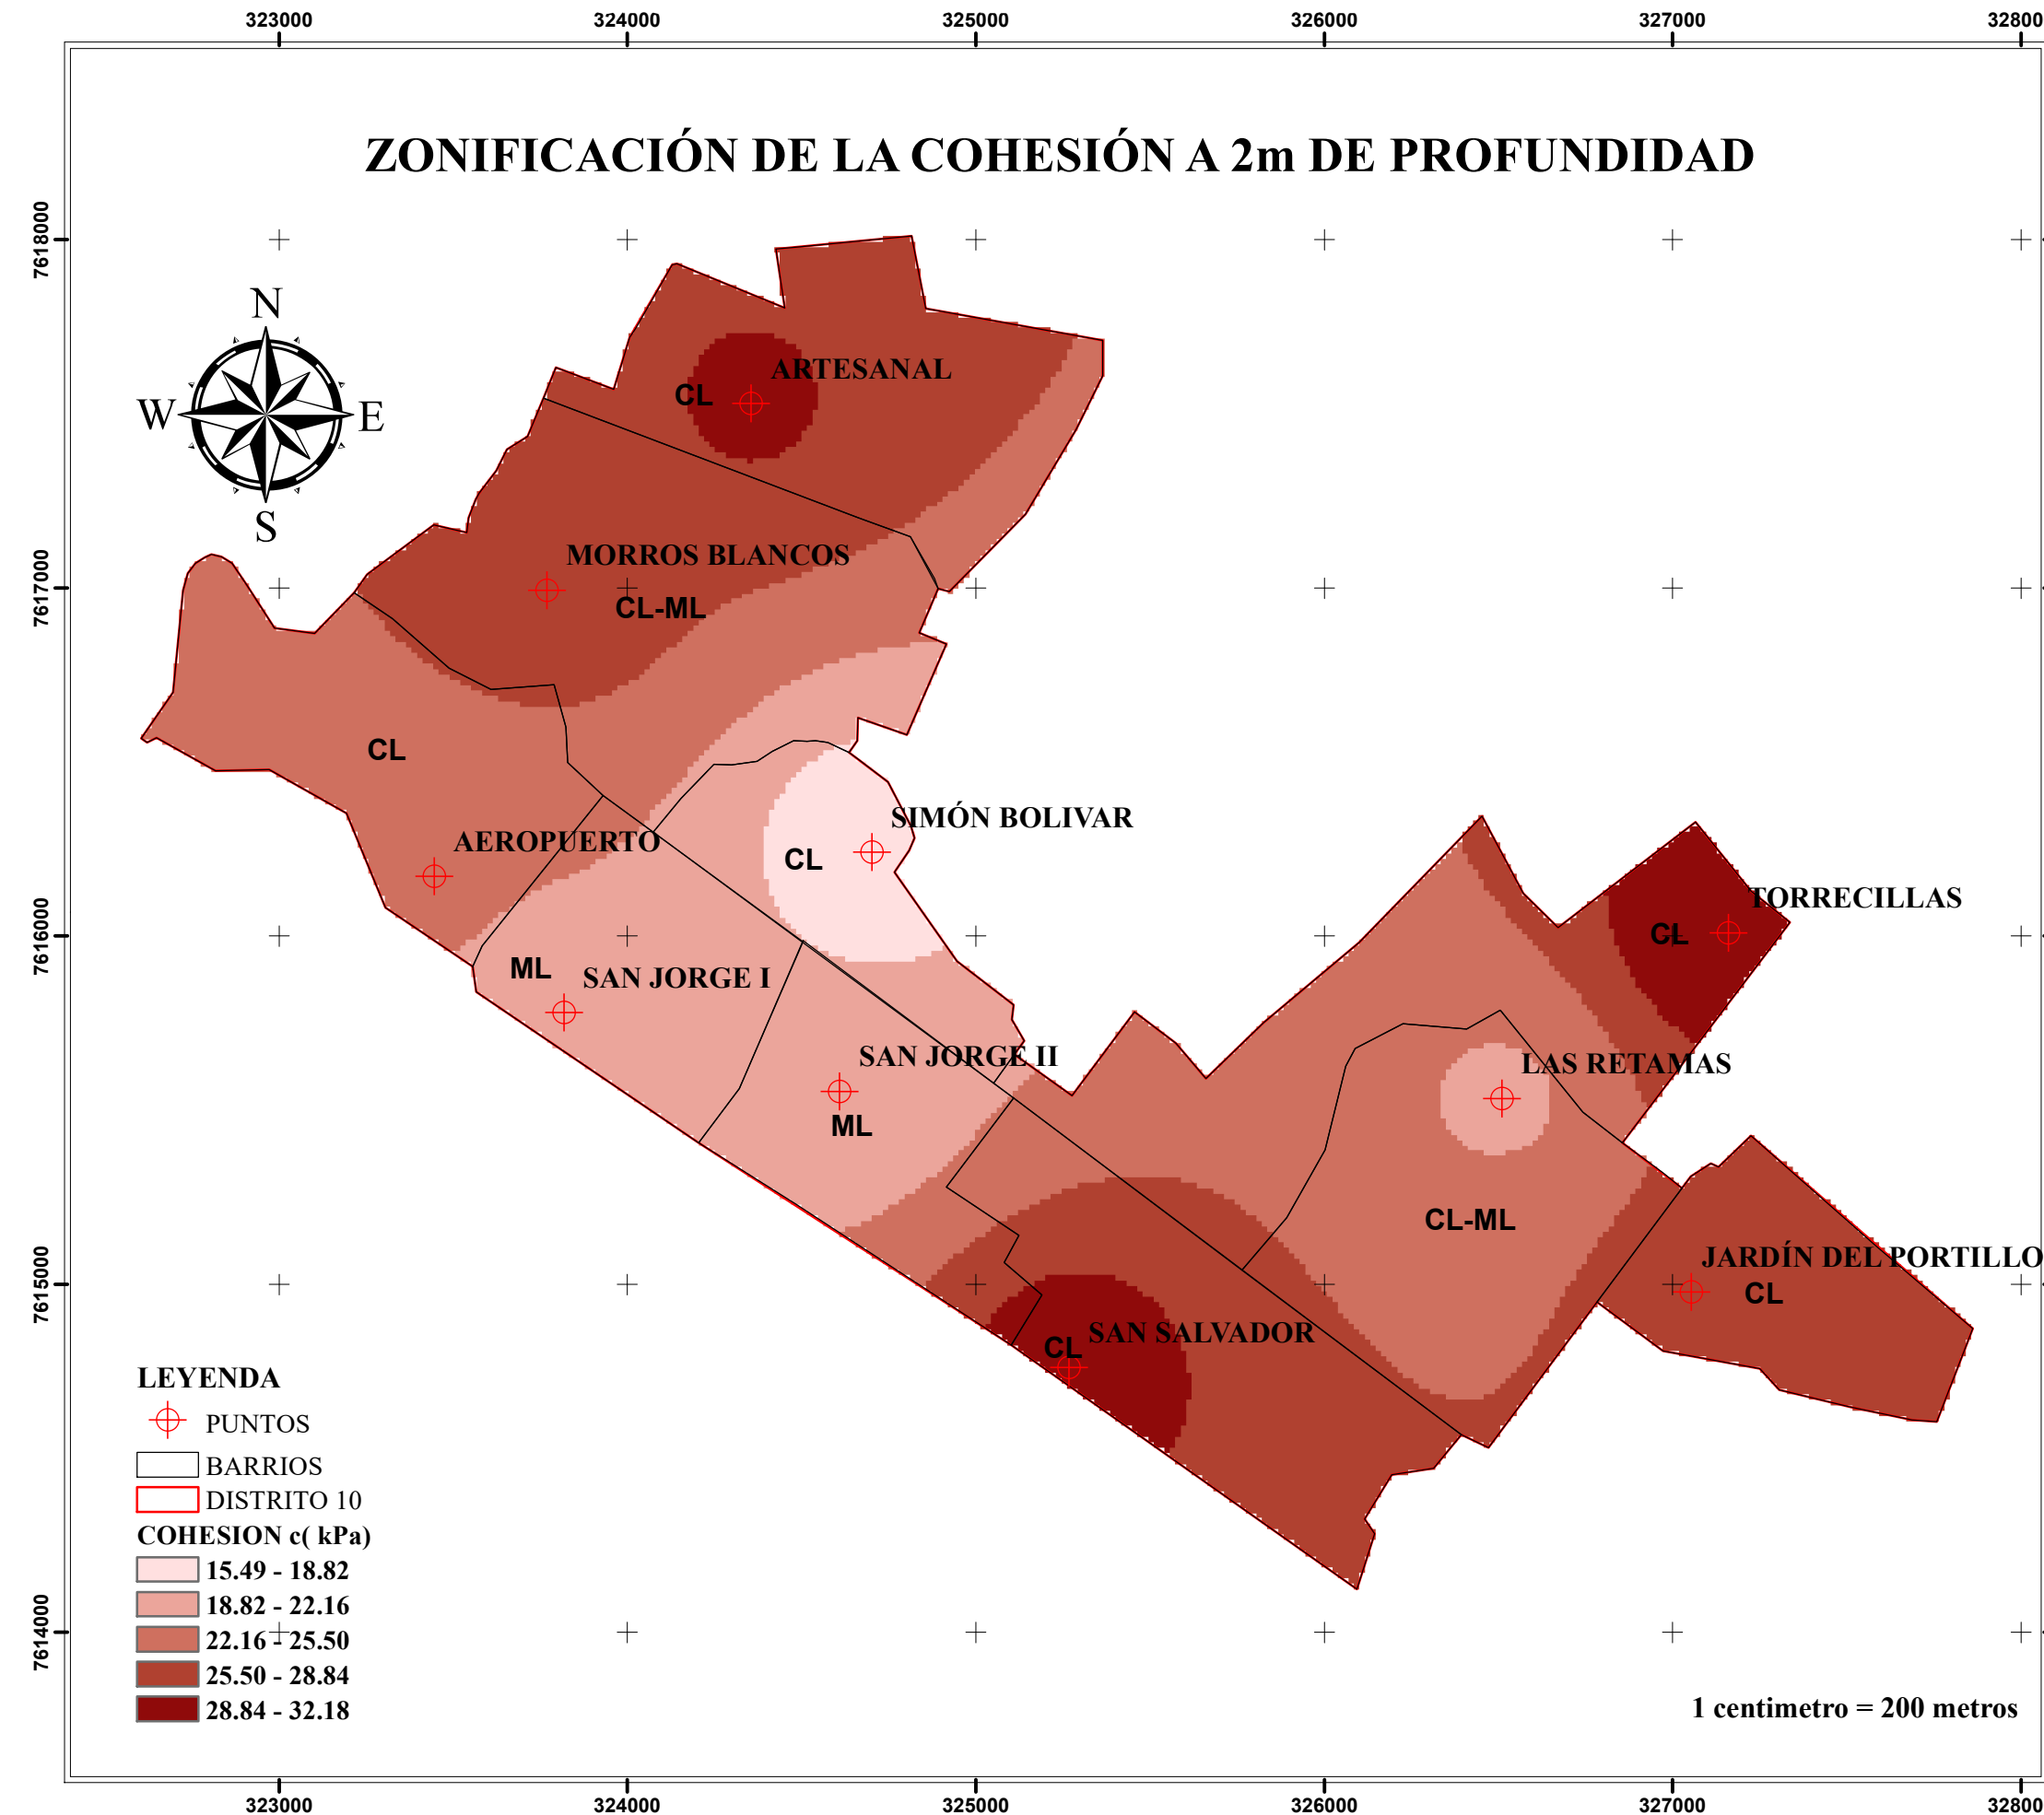



UNIVERSIDAD AUTÓNOMA
JUAN MISAEL SARACHO
CARRERA
INGENIERÍA CIVIL



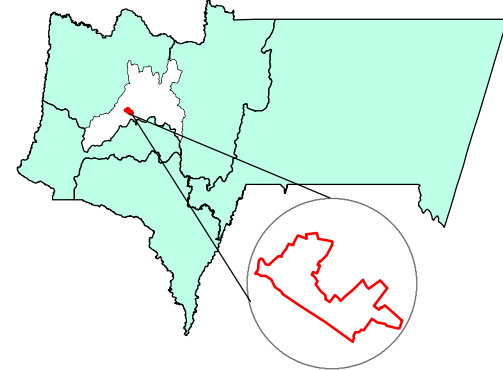


PROYECTO DE GRADO II:
"ZONIFICACIÓN DE LOS
PARÁMETROS DE RESISTENCIA,
MEDIANTE EL ENSAYO DE CORTE
DIRECTO, EN EL DISTRITO 10 DE
LA CIUDAD DE TARIJA"

ESCALA : 1:20000


FECHA: 02/11/2024

MAPA N°
2

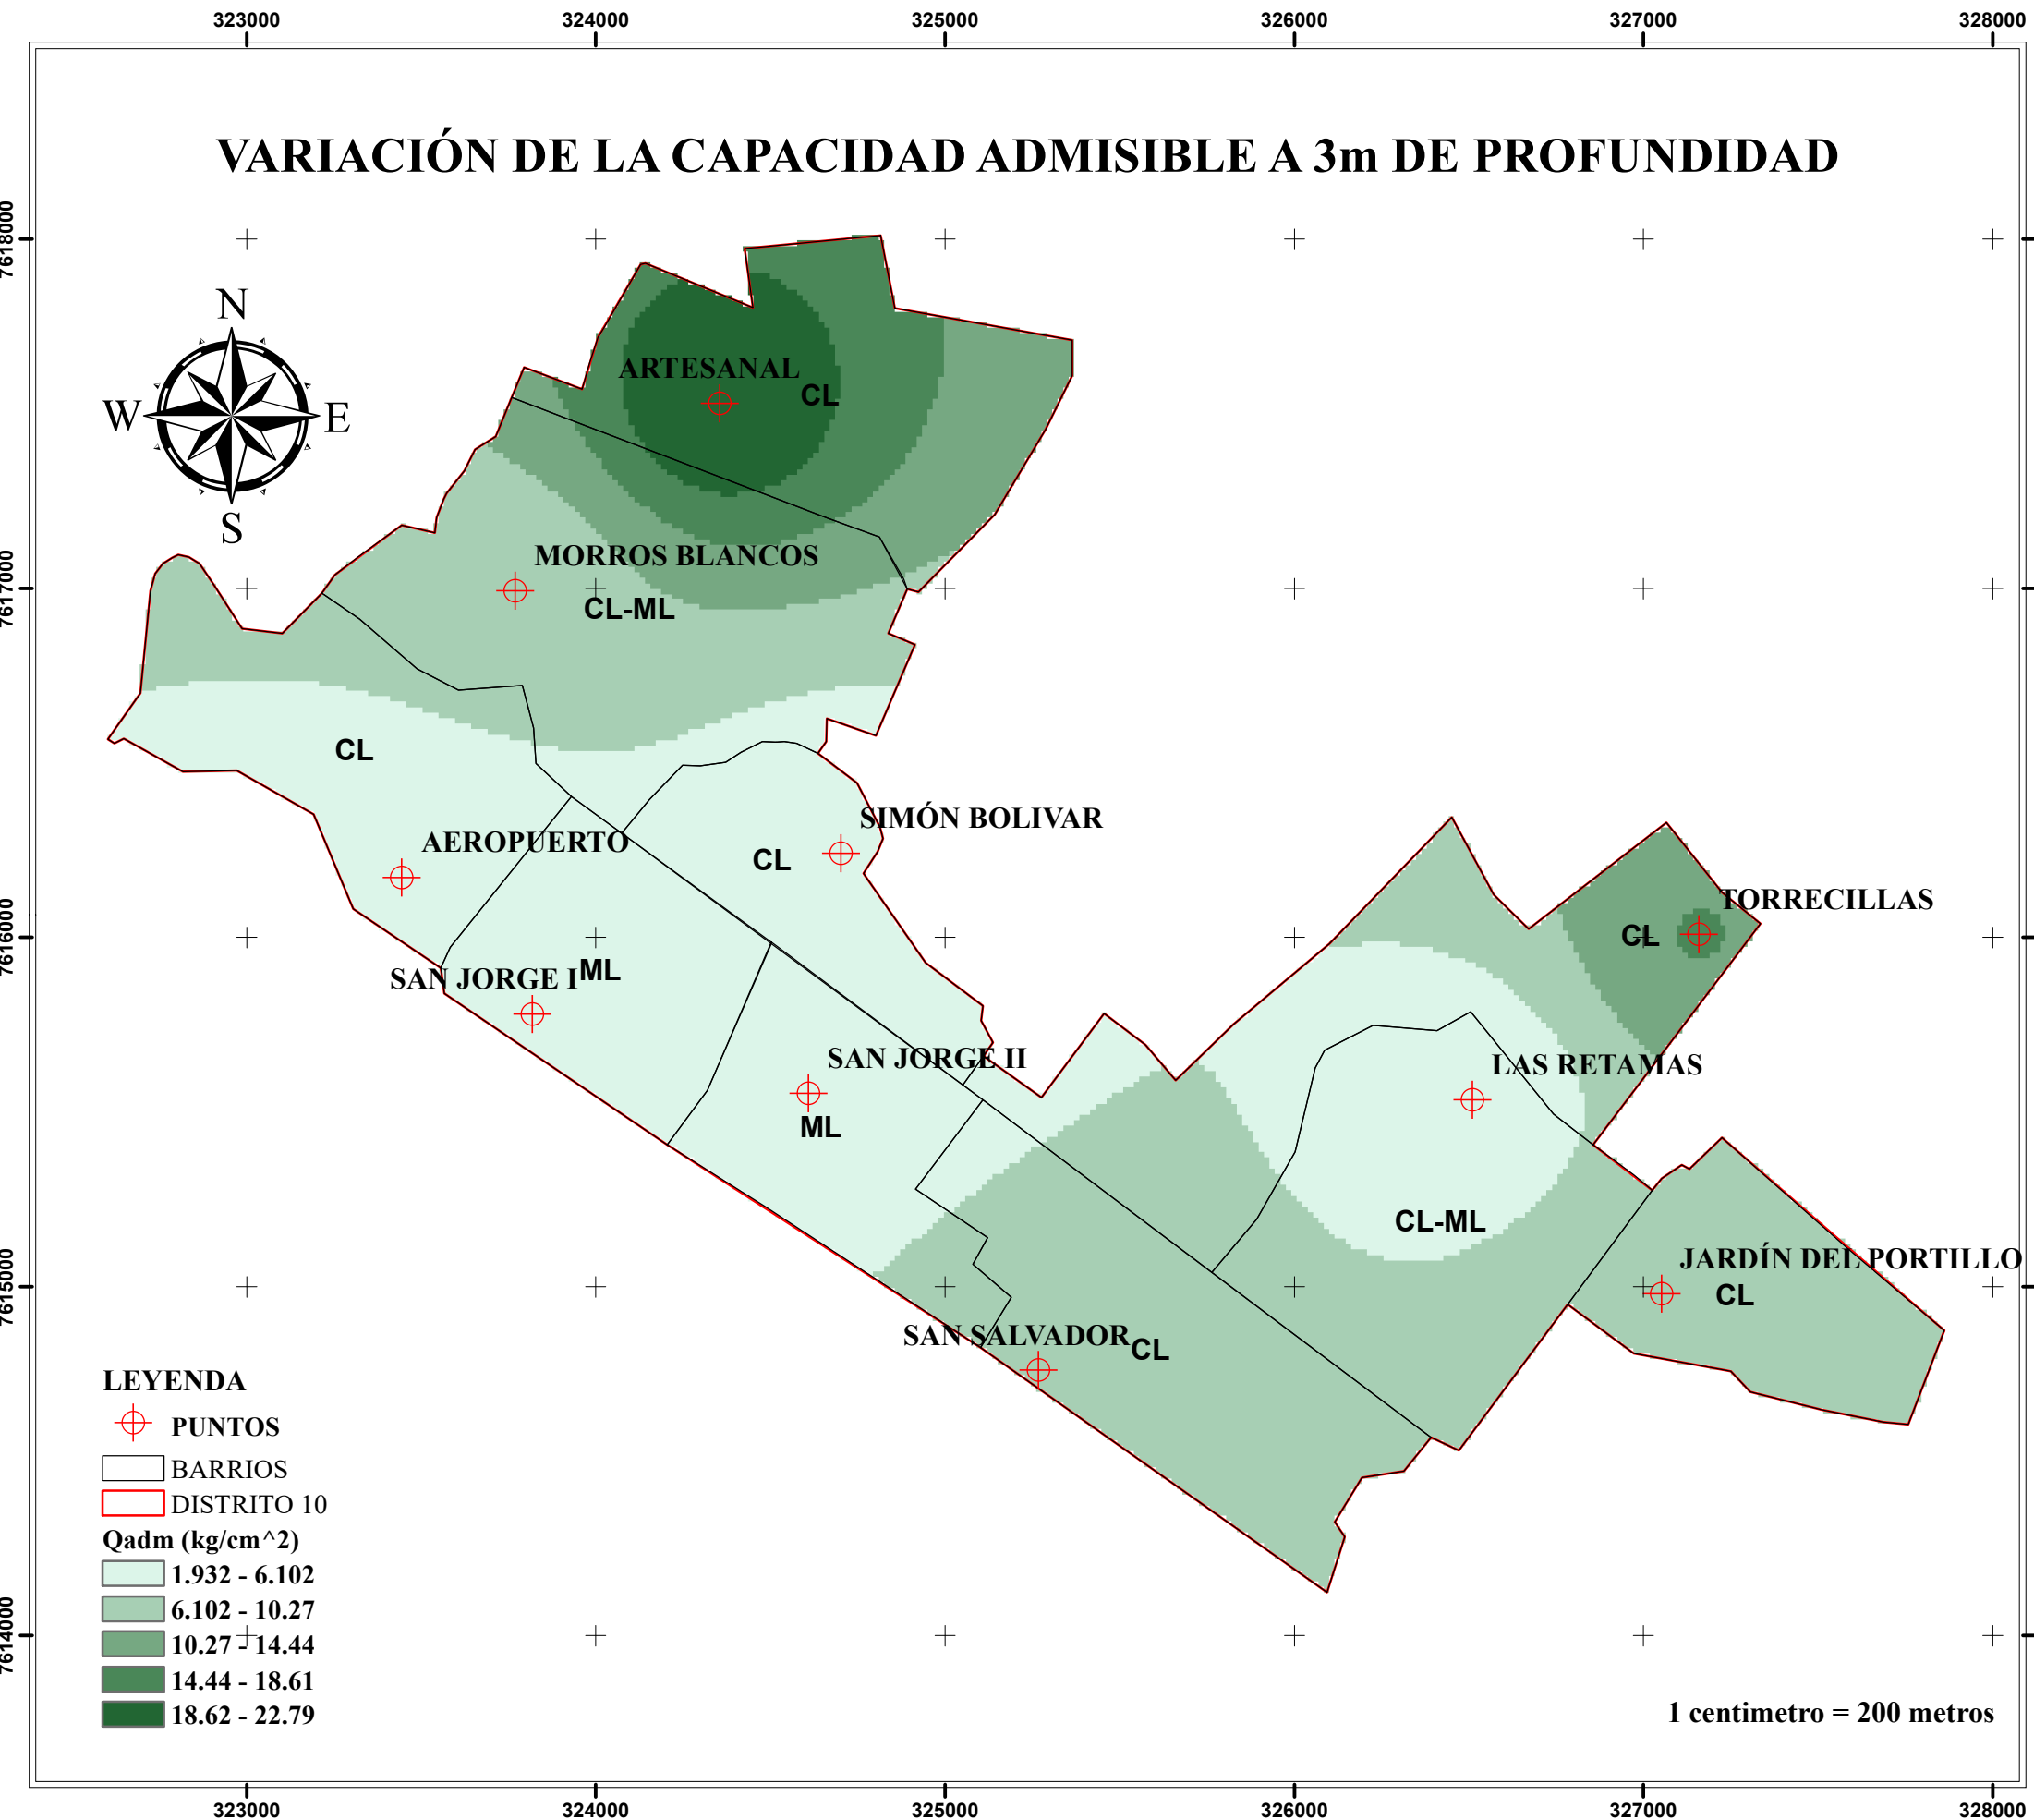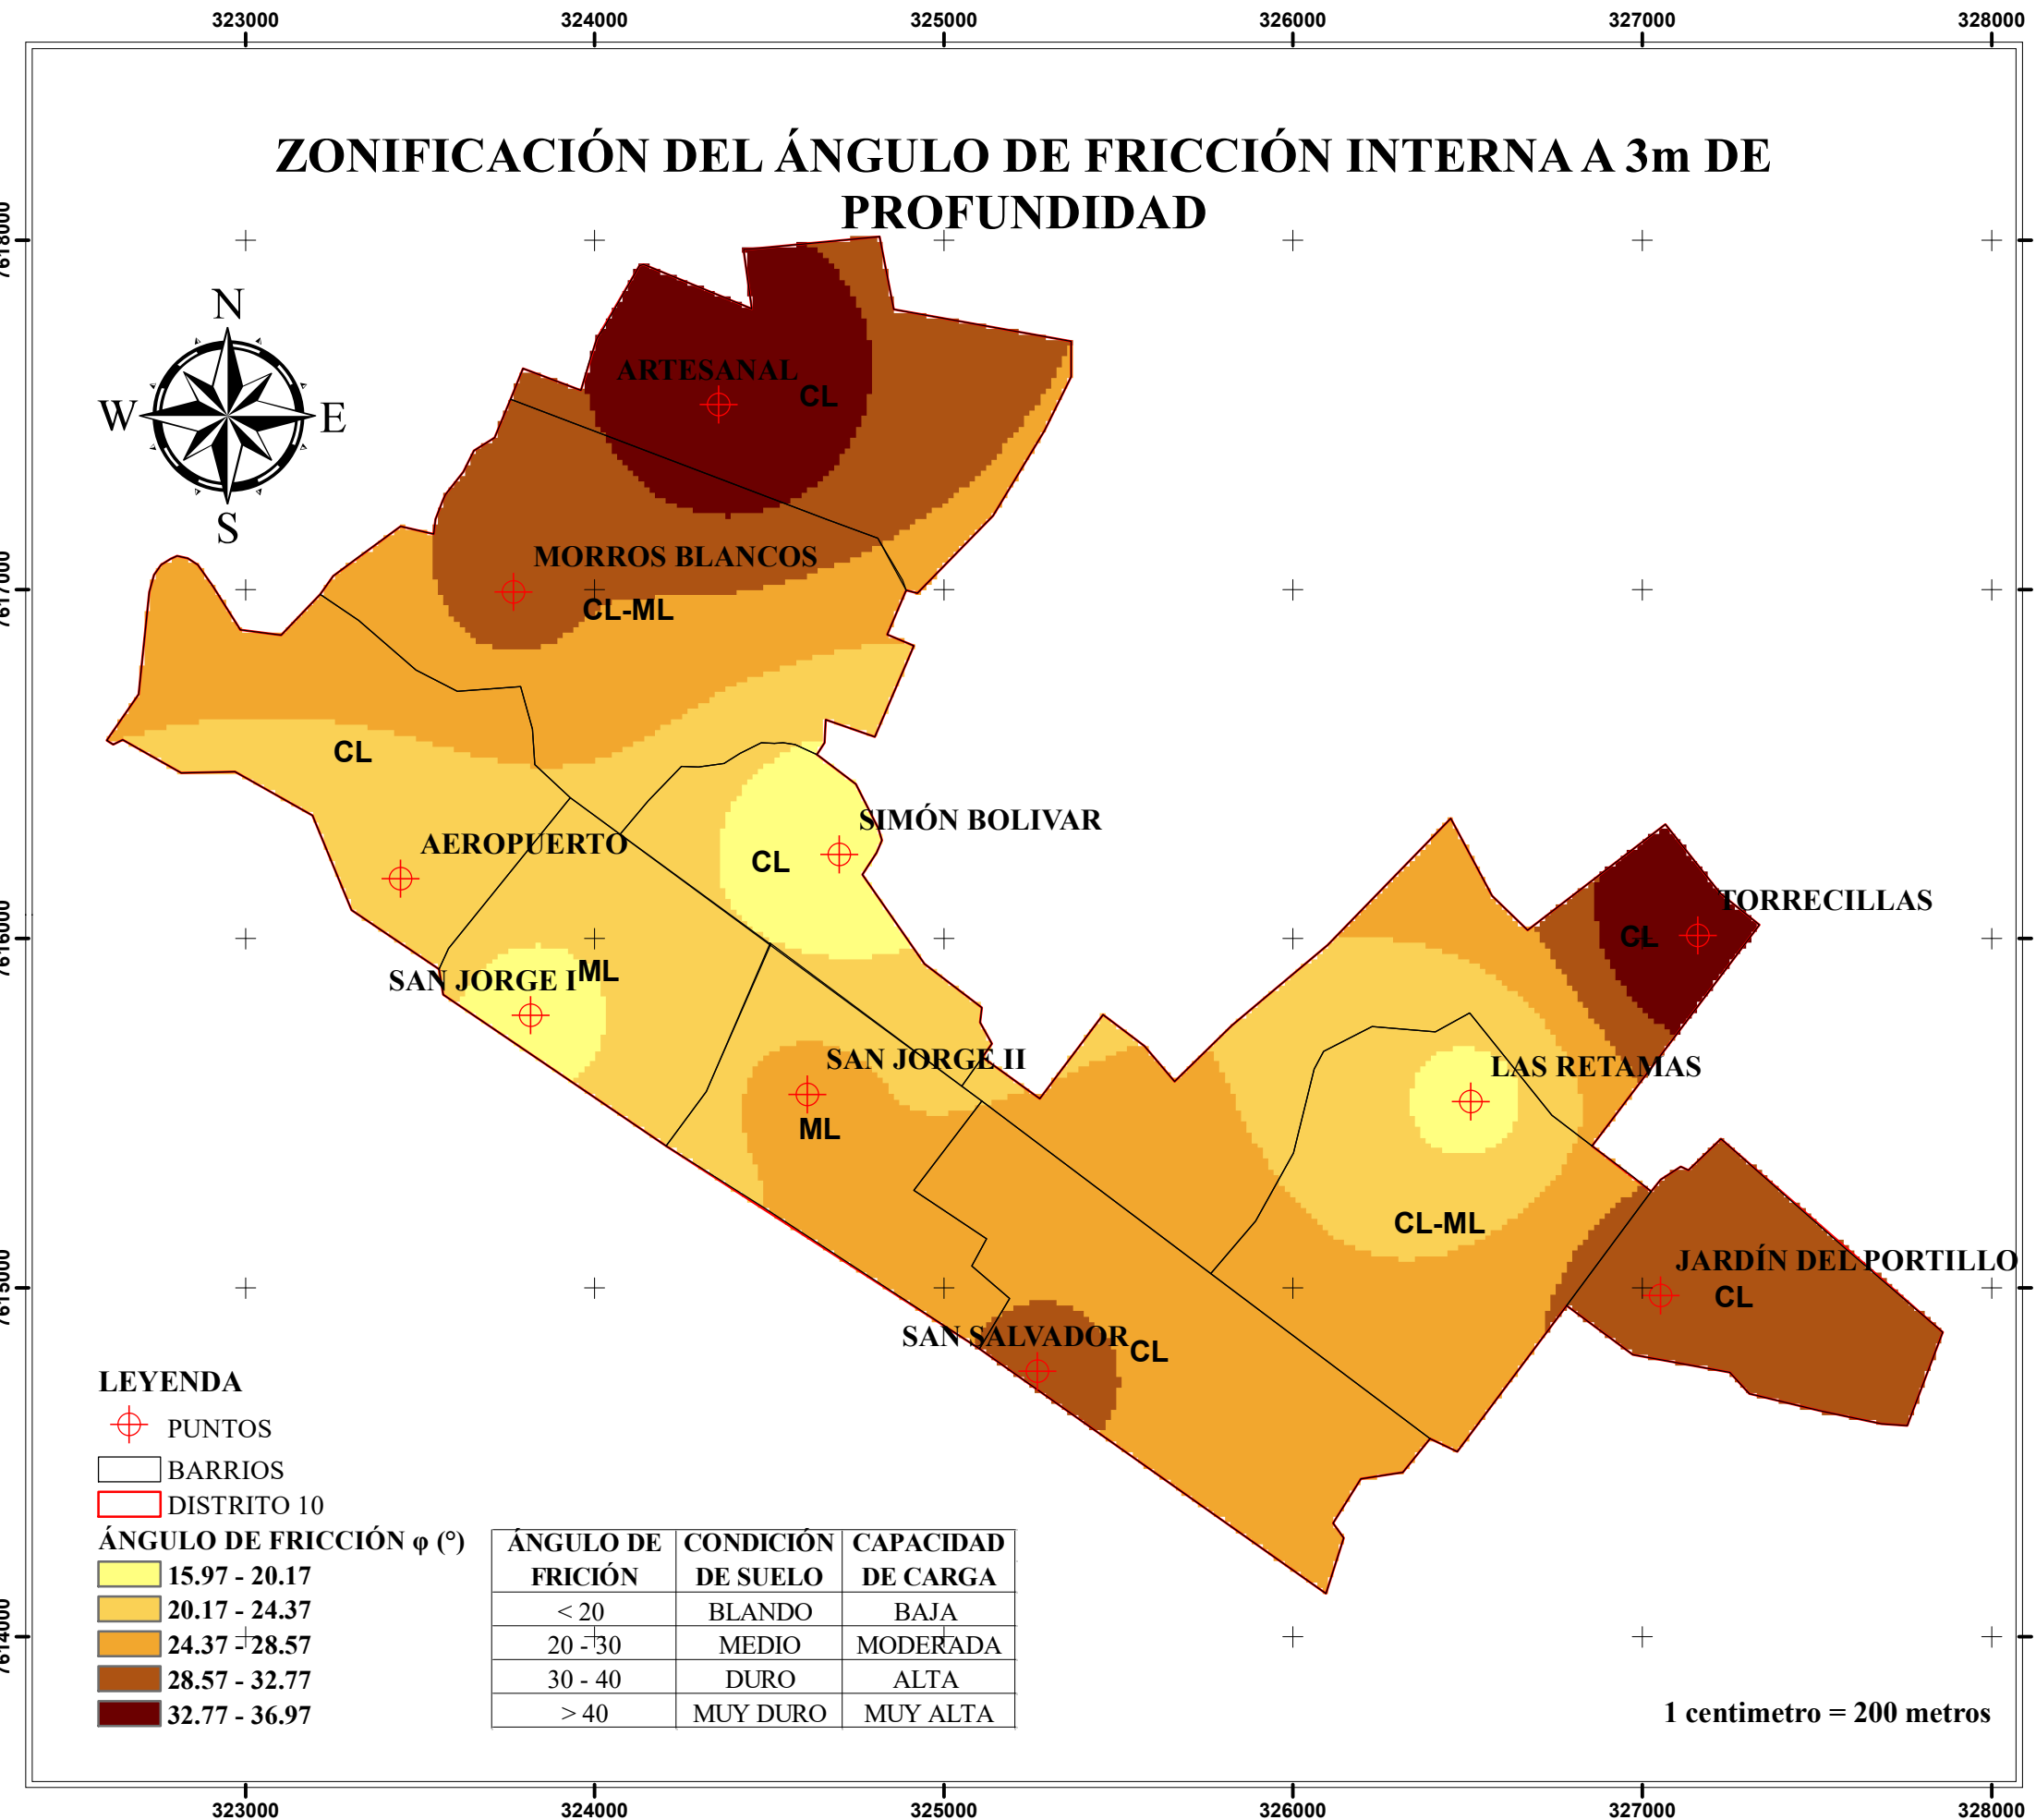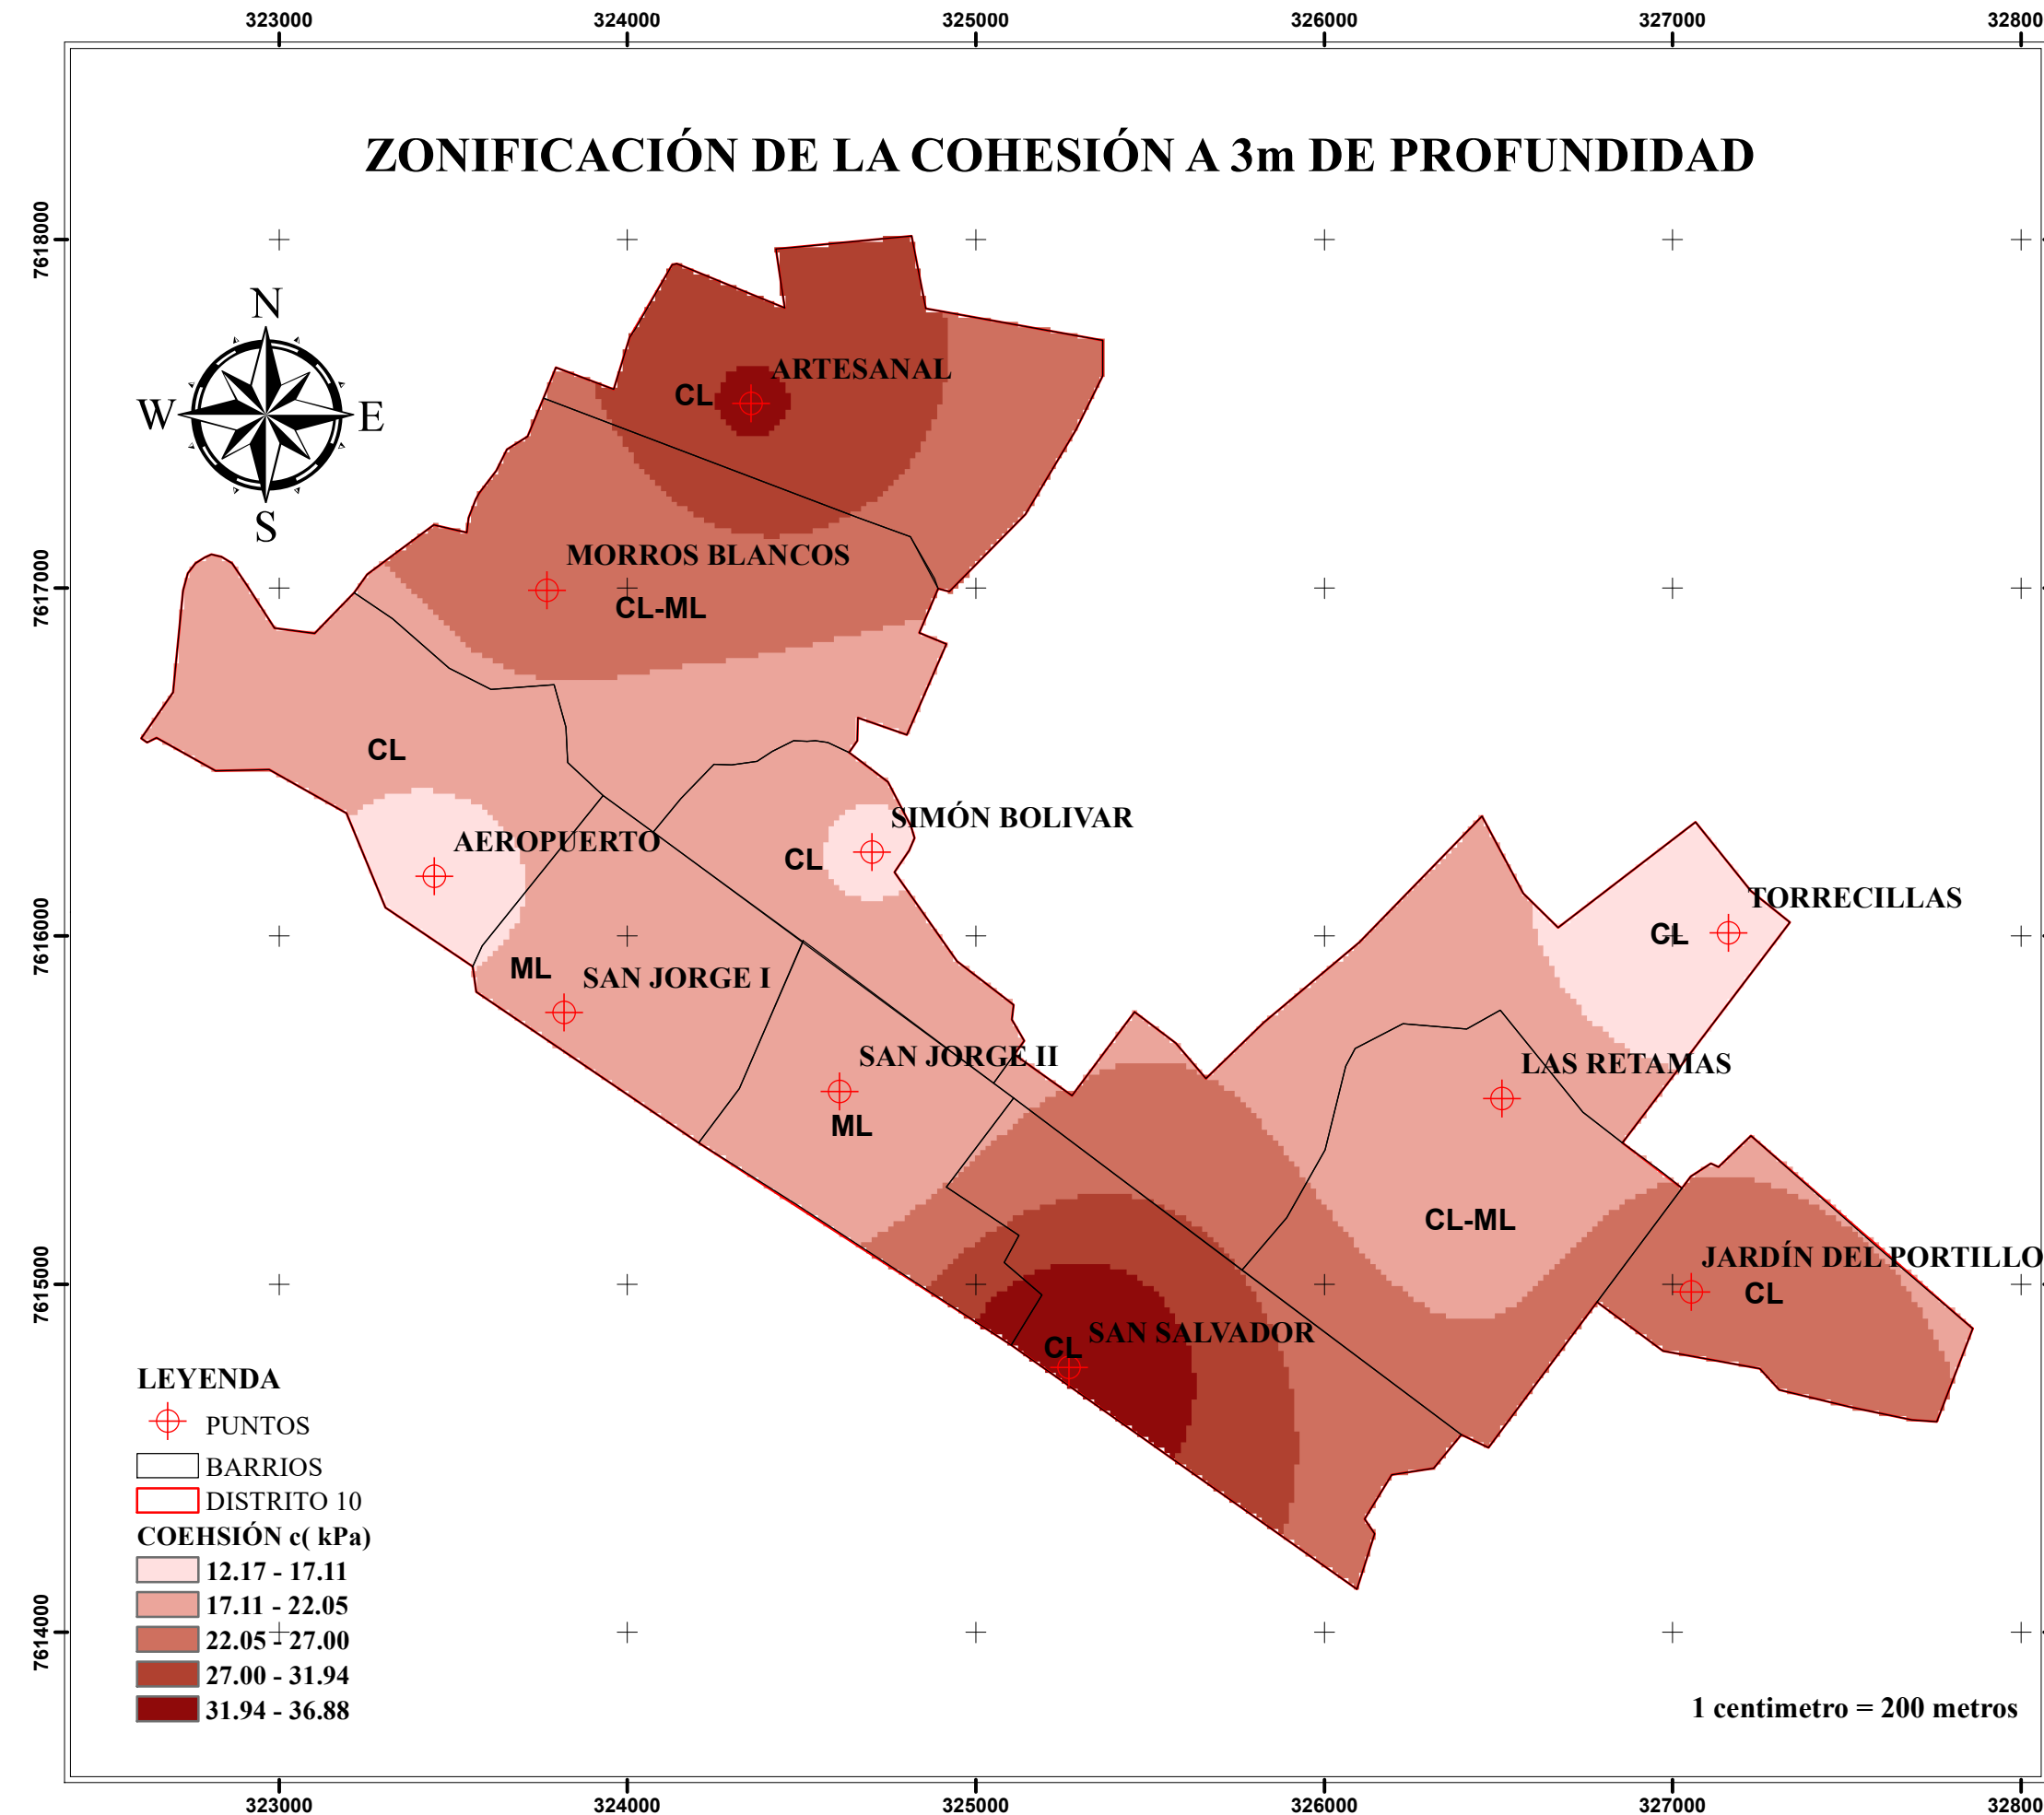



UNIVERSIDAD AUTÓNOMA
JUAN MISAEL SARACHO
CARRERA
INGENIERÍA CIVIL



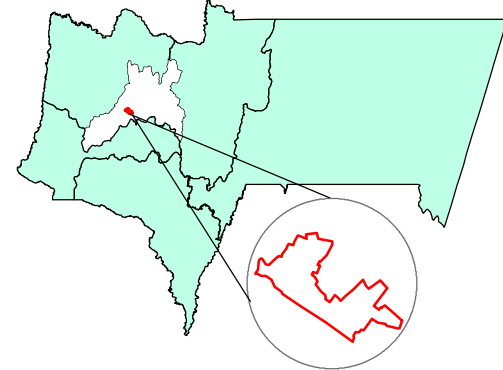


PROYECTO DE GRADO II:
"ZONIFICACIÓN DE LOS
PARÁMETROS DE RESISTENCIA,
MEDIANTE EL ENSAYO DE CORTE
DIRECTO, EN EL DISTRITO 10 DE
LA CIUDAD DE TARIJA"

ESCALA : 1:20000


FECHA: 02/11/2024

MAPA N°
3

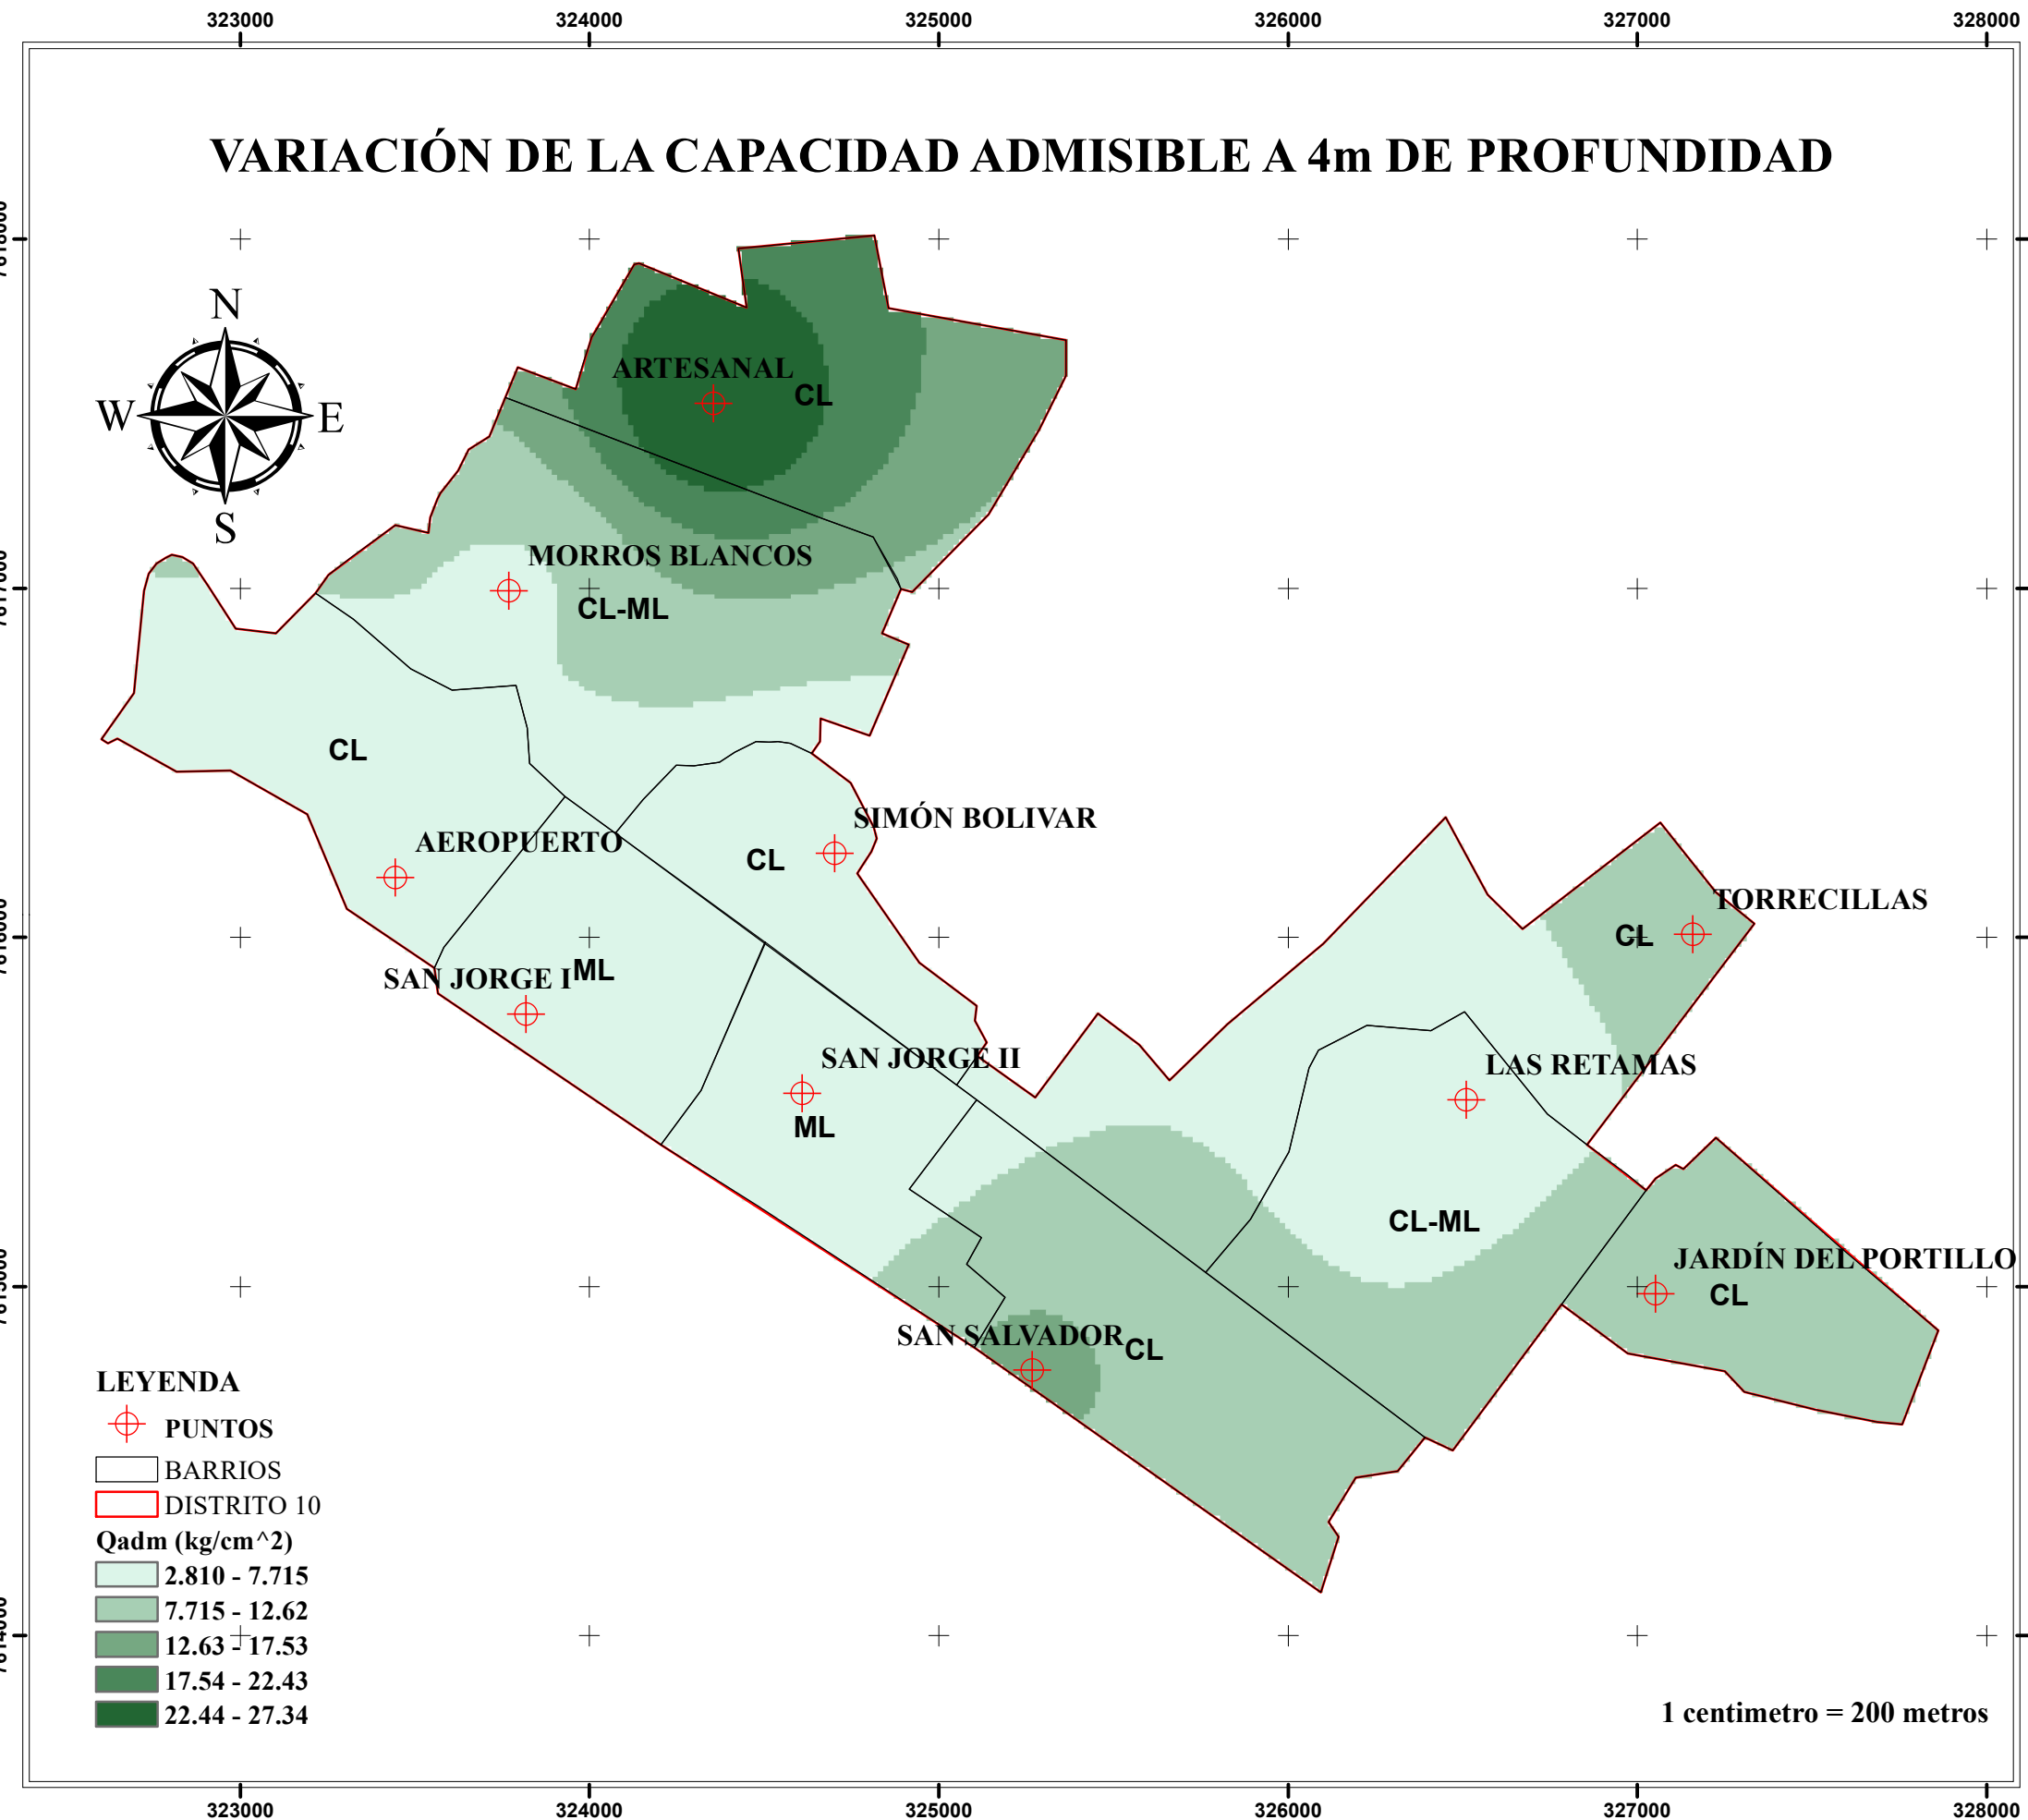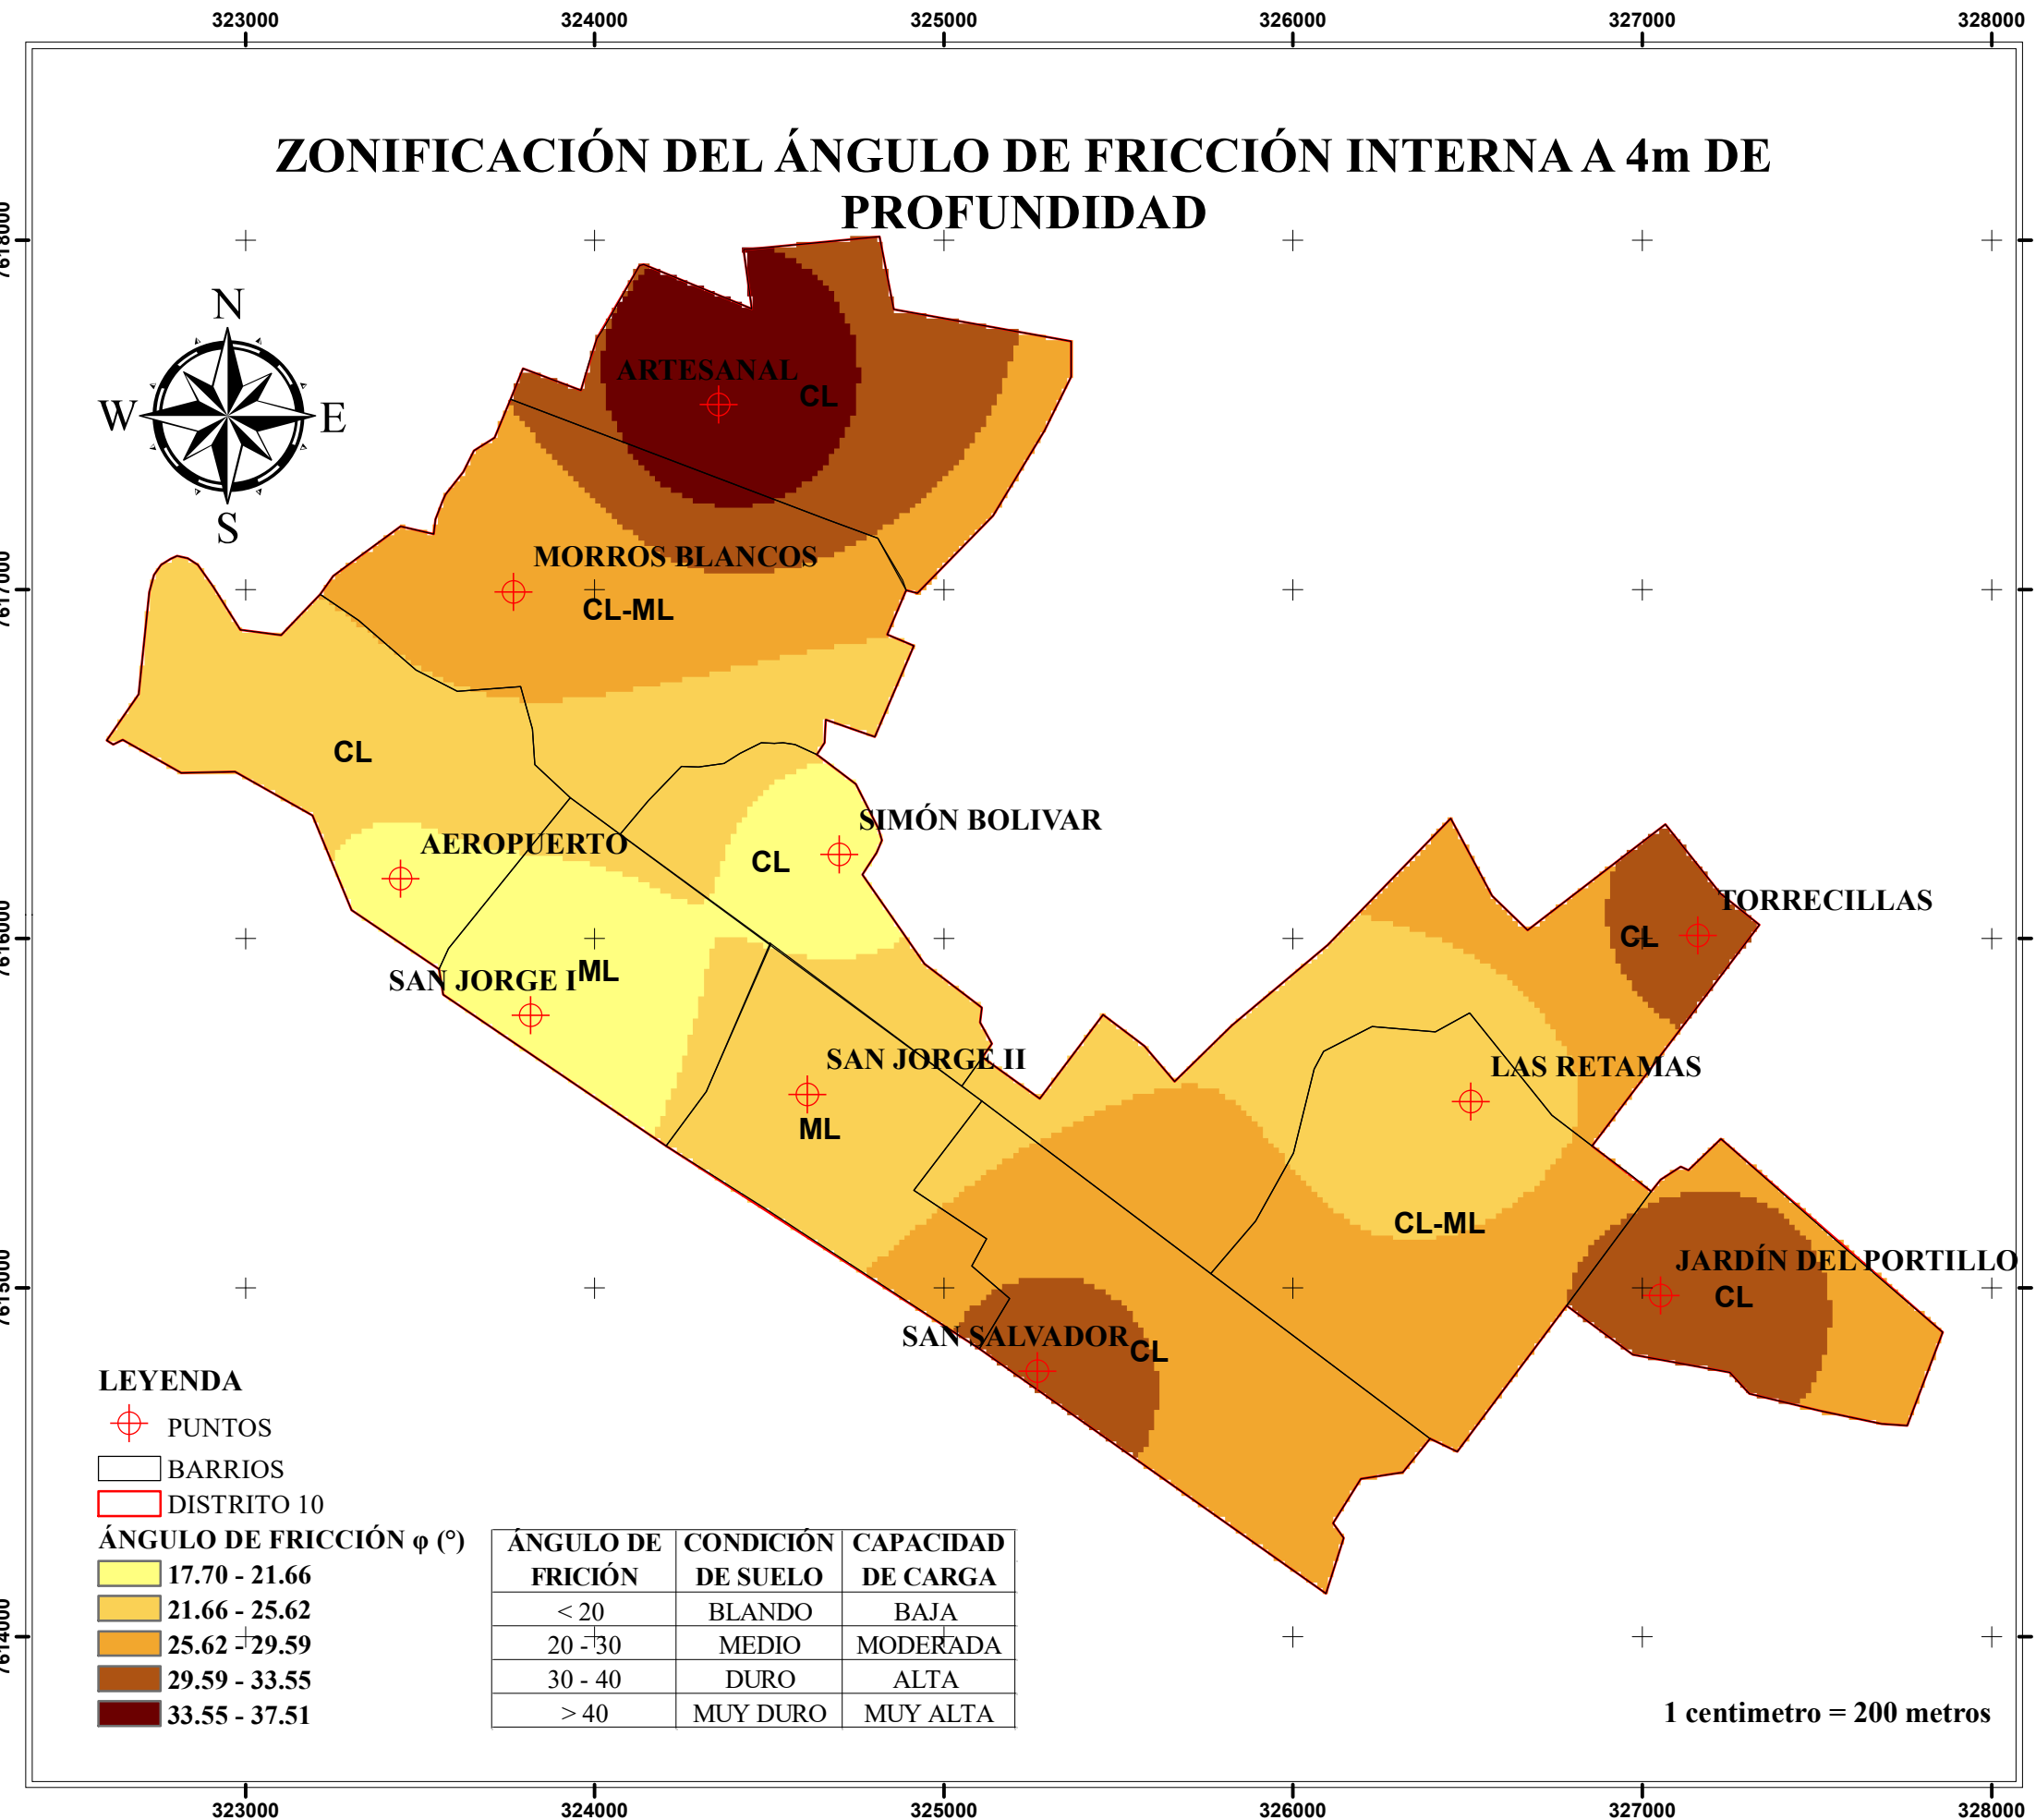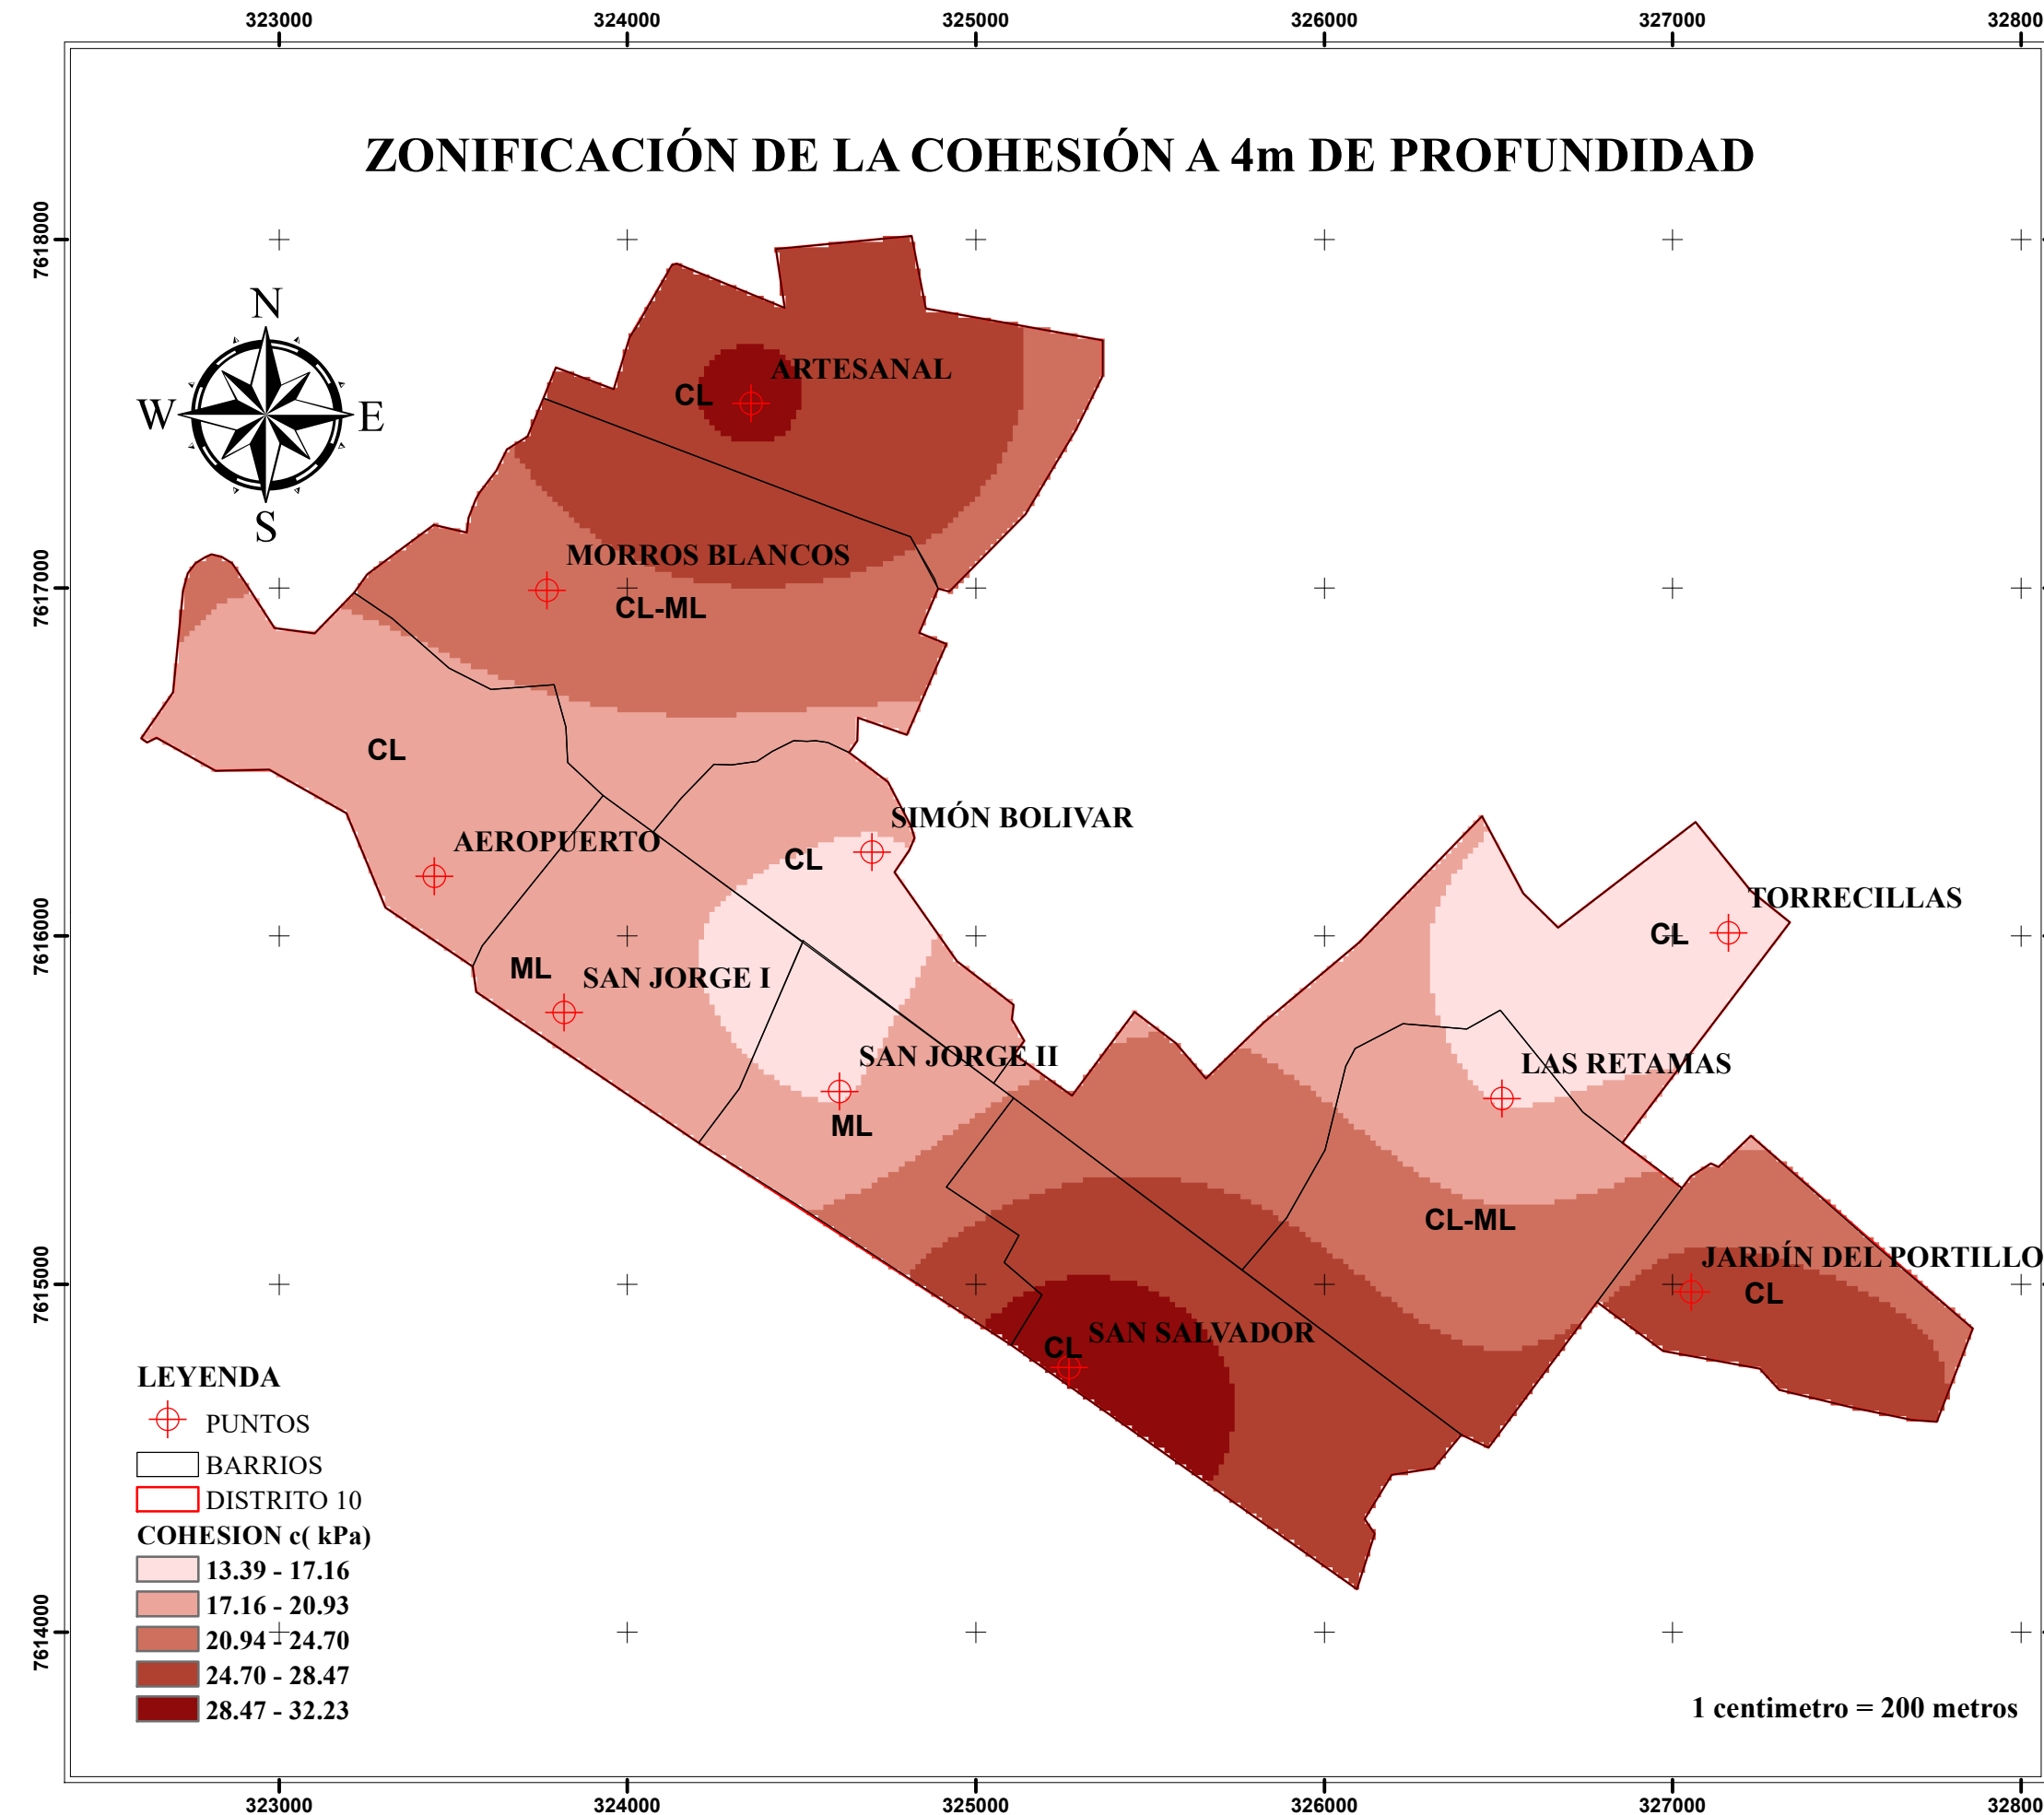



UNIVERSIDAD AUTÓNOMA
JUAN MISAEL SARACHO
CARRERA
INGENIERÍA CIVIL



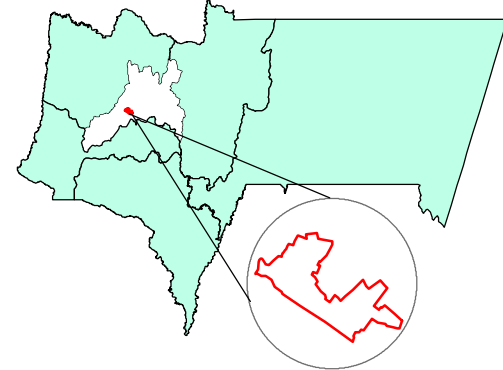


PROYECTO DE GRADO II:
"ZONIFICACIÓN DE LOS
PARÁMETROS DE RESISTENCIA,
MEDIANTE EL ENSAYO DE CORTE
DIRECTO, EN EL DISTRITO 10 DE
LA CIUDAD DE TARIJA"

ESCALA : 1:20000


FECHA: 02/11/2024

MAPA N°
4

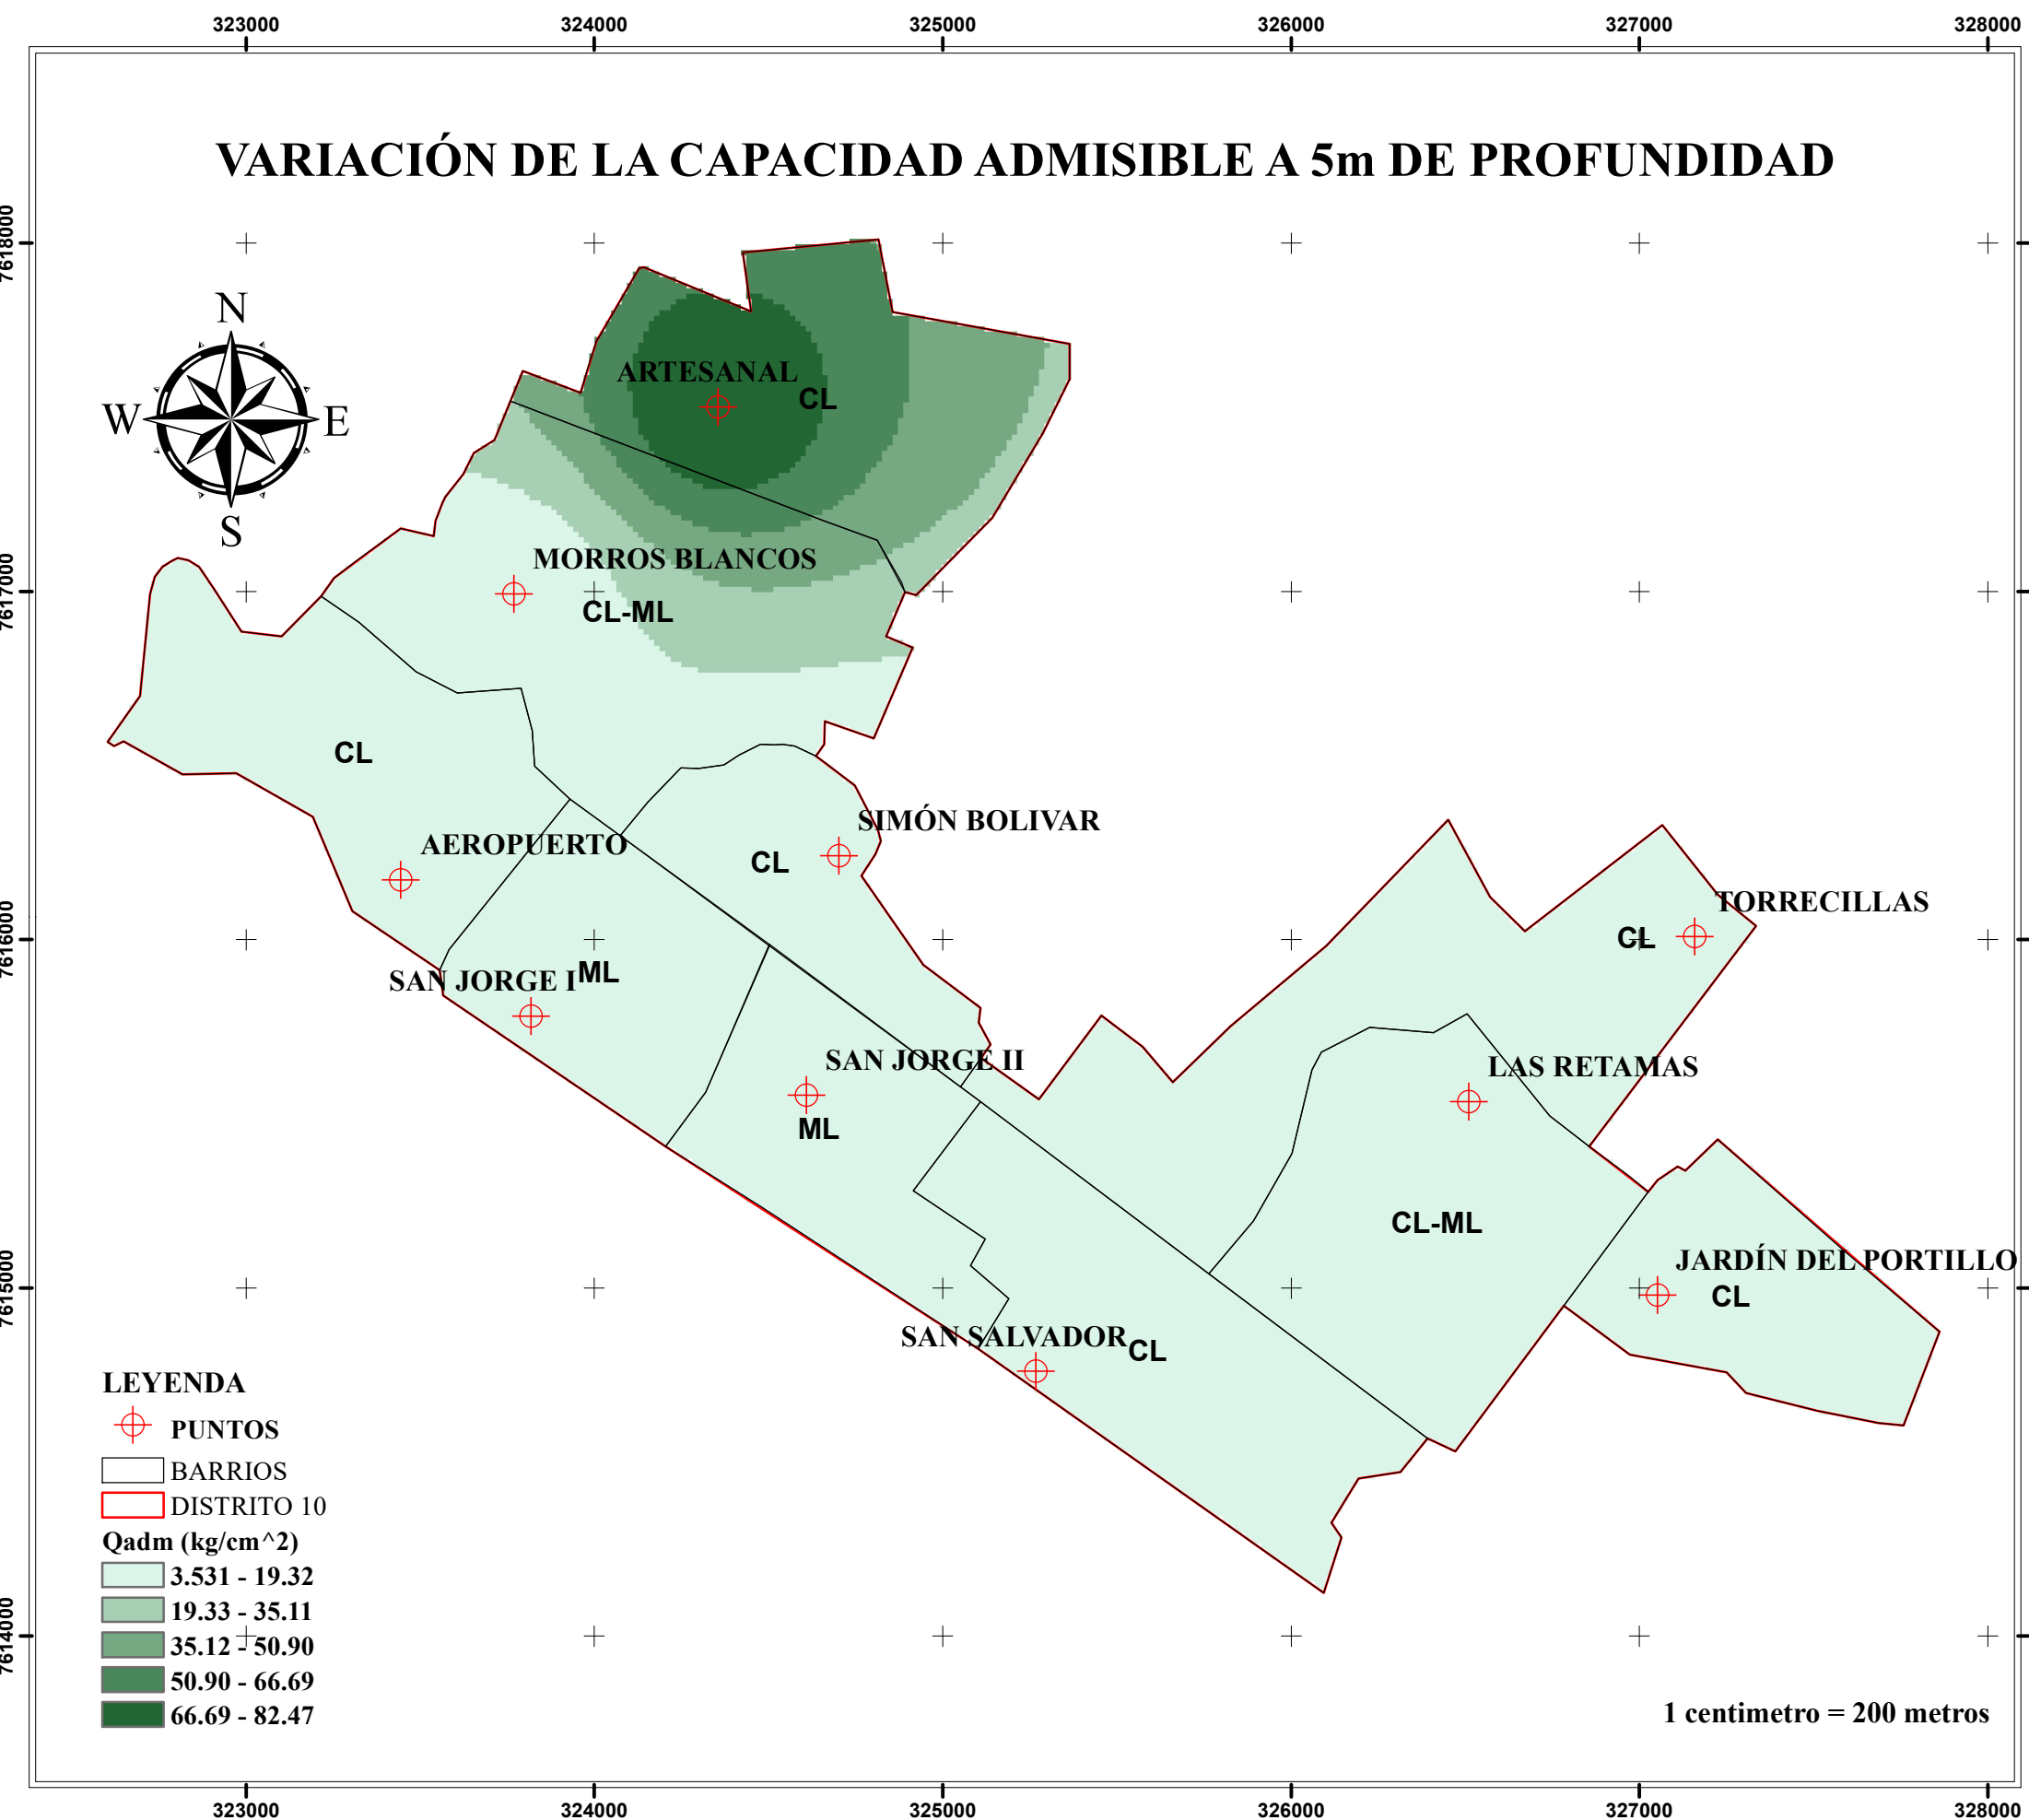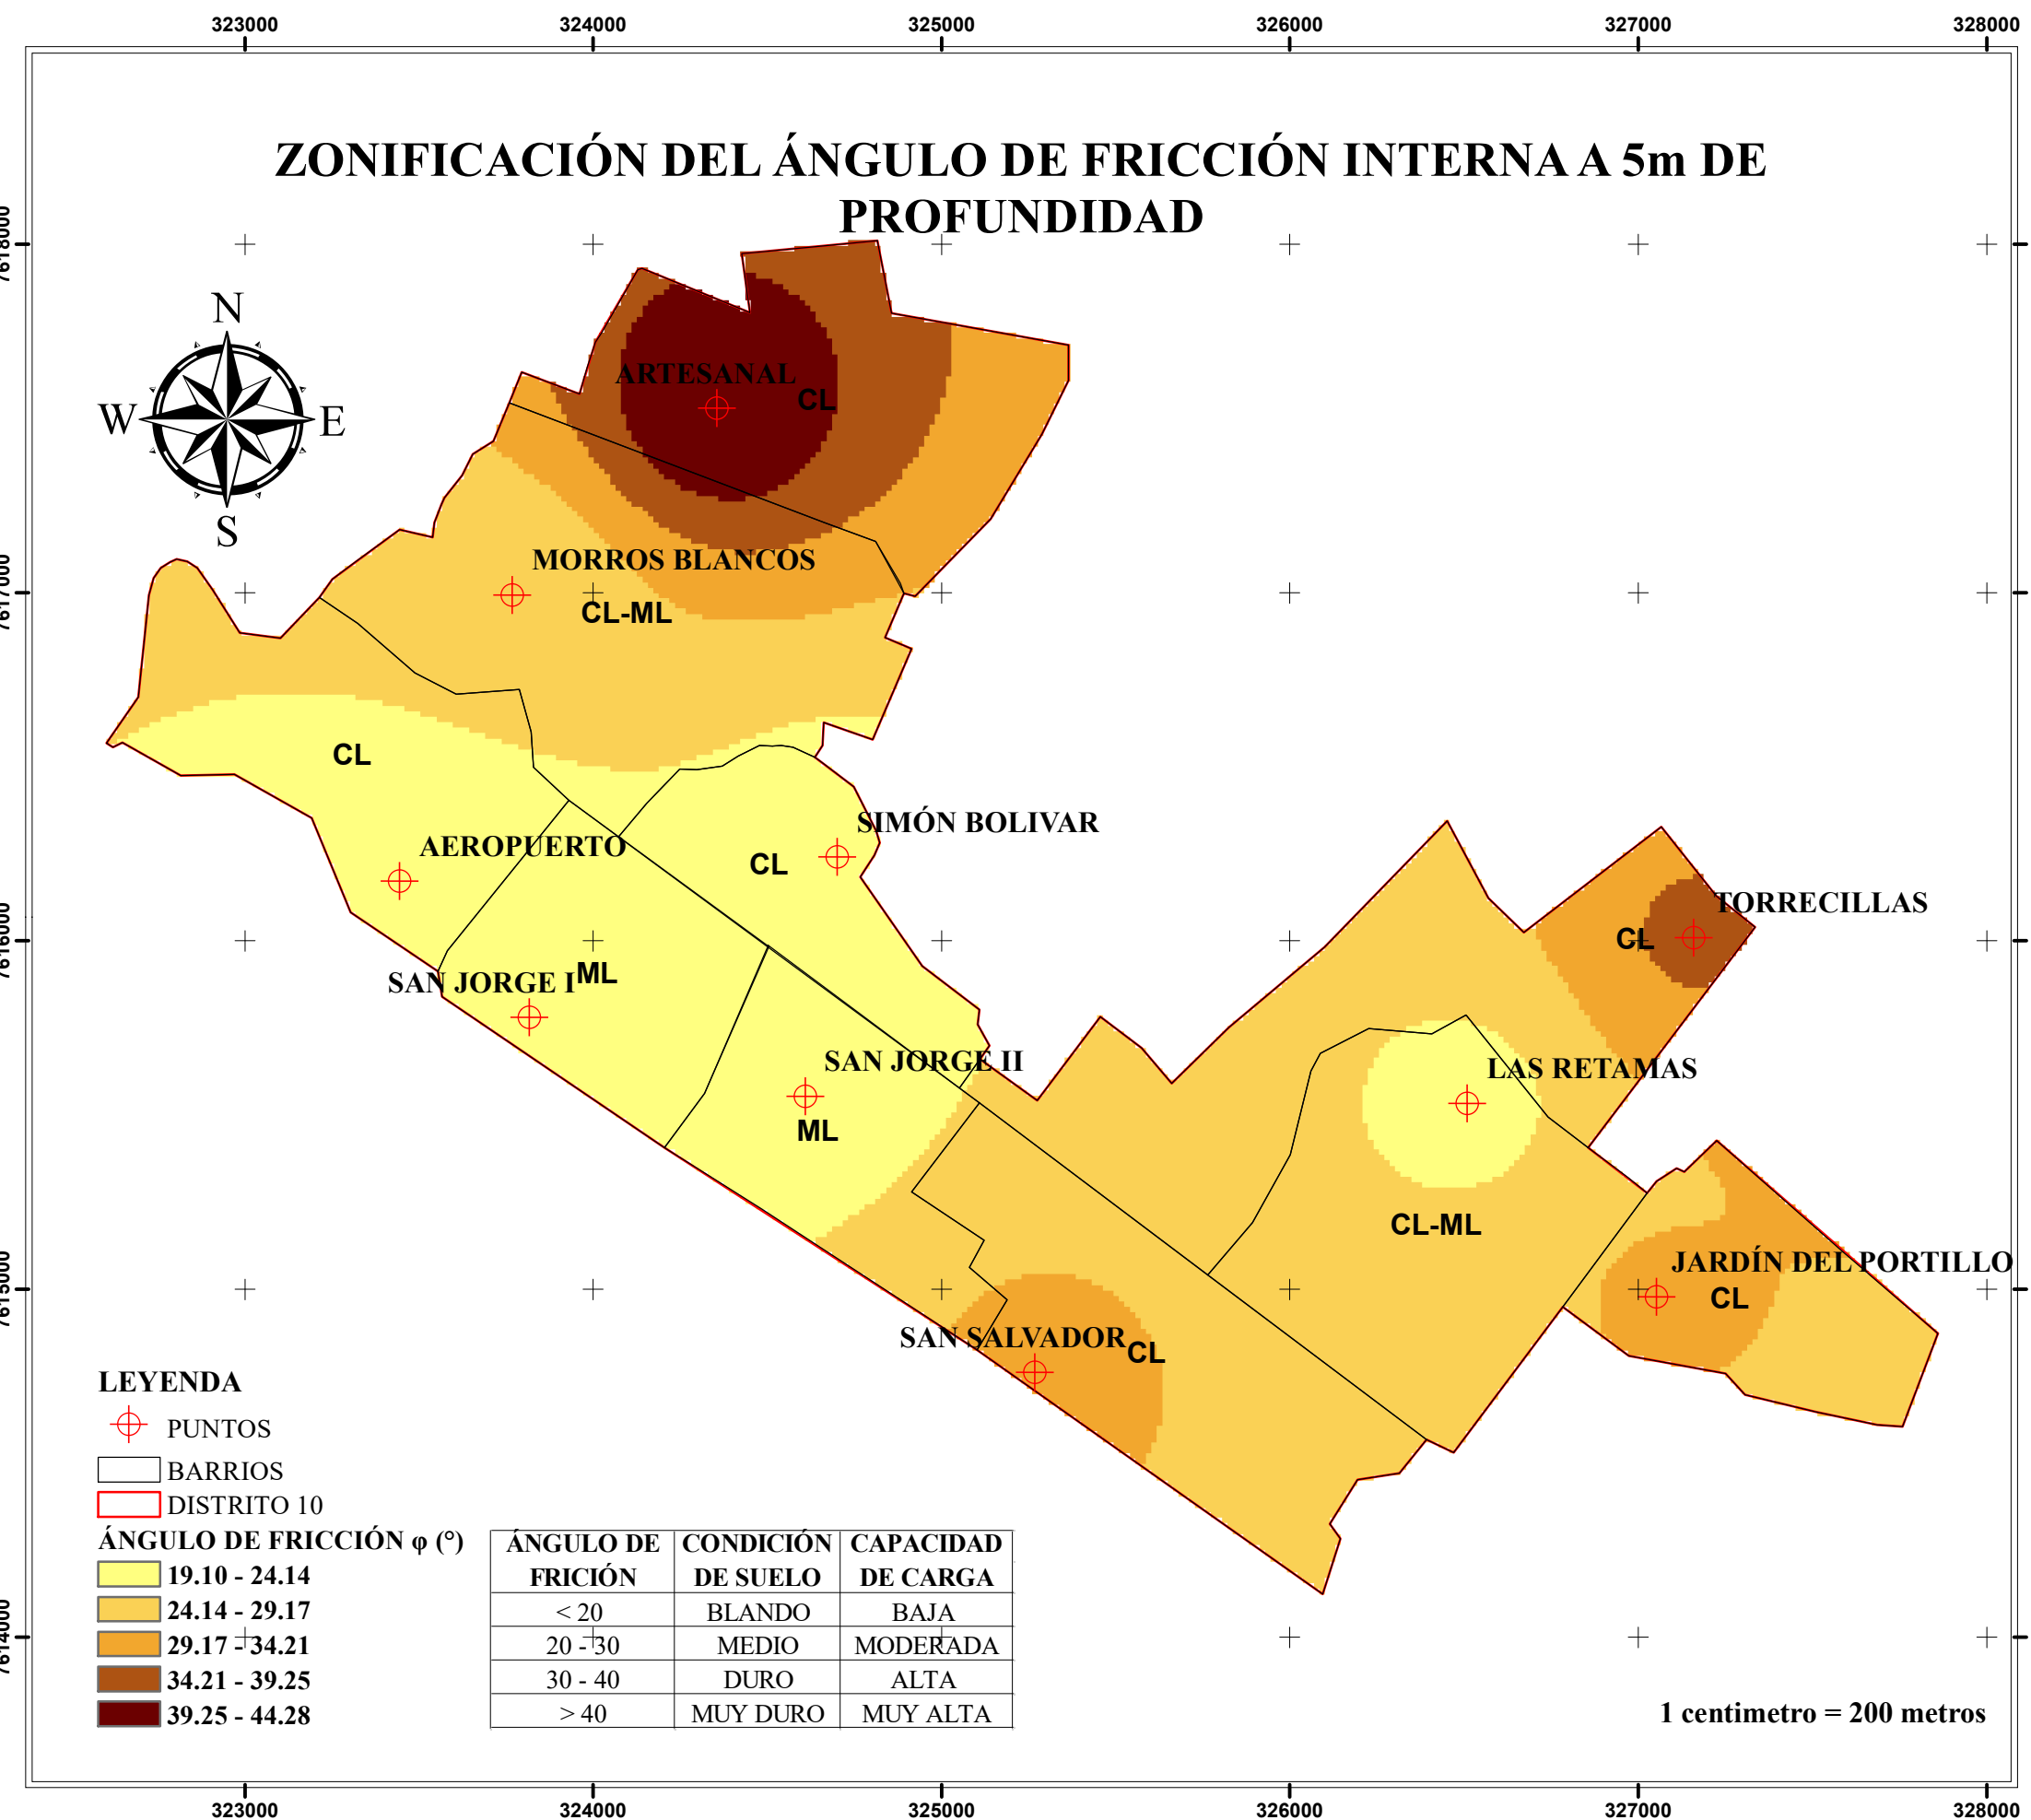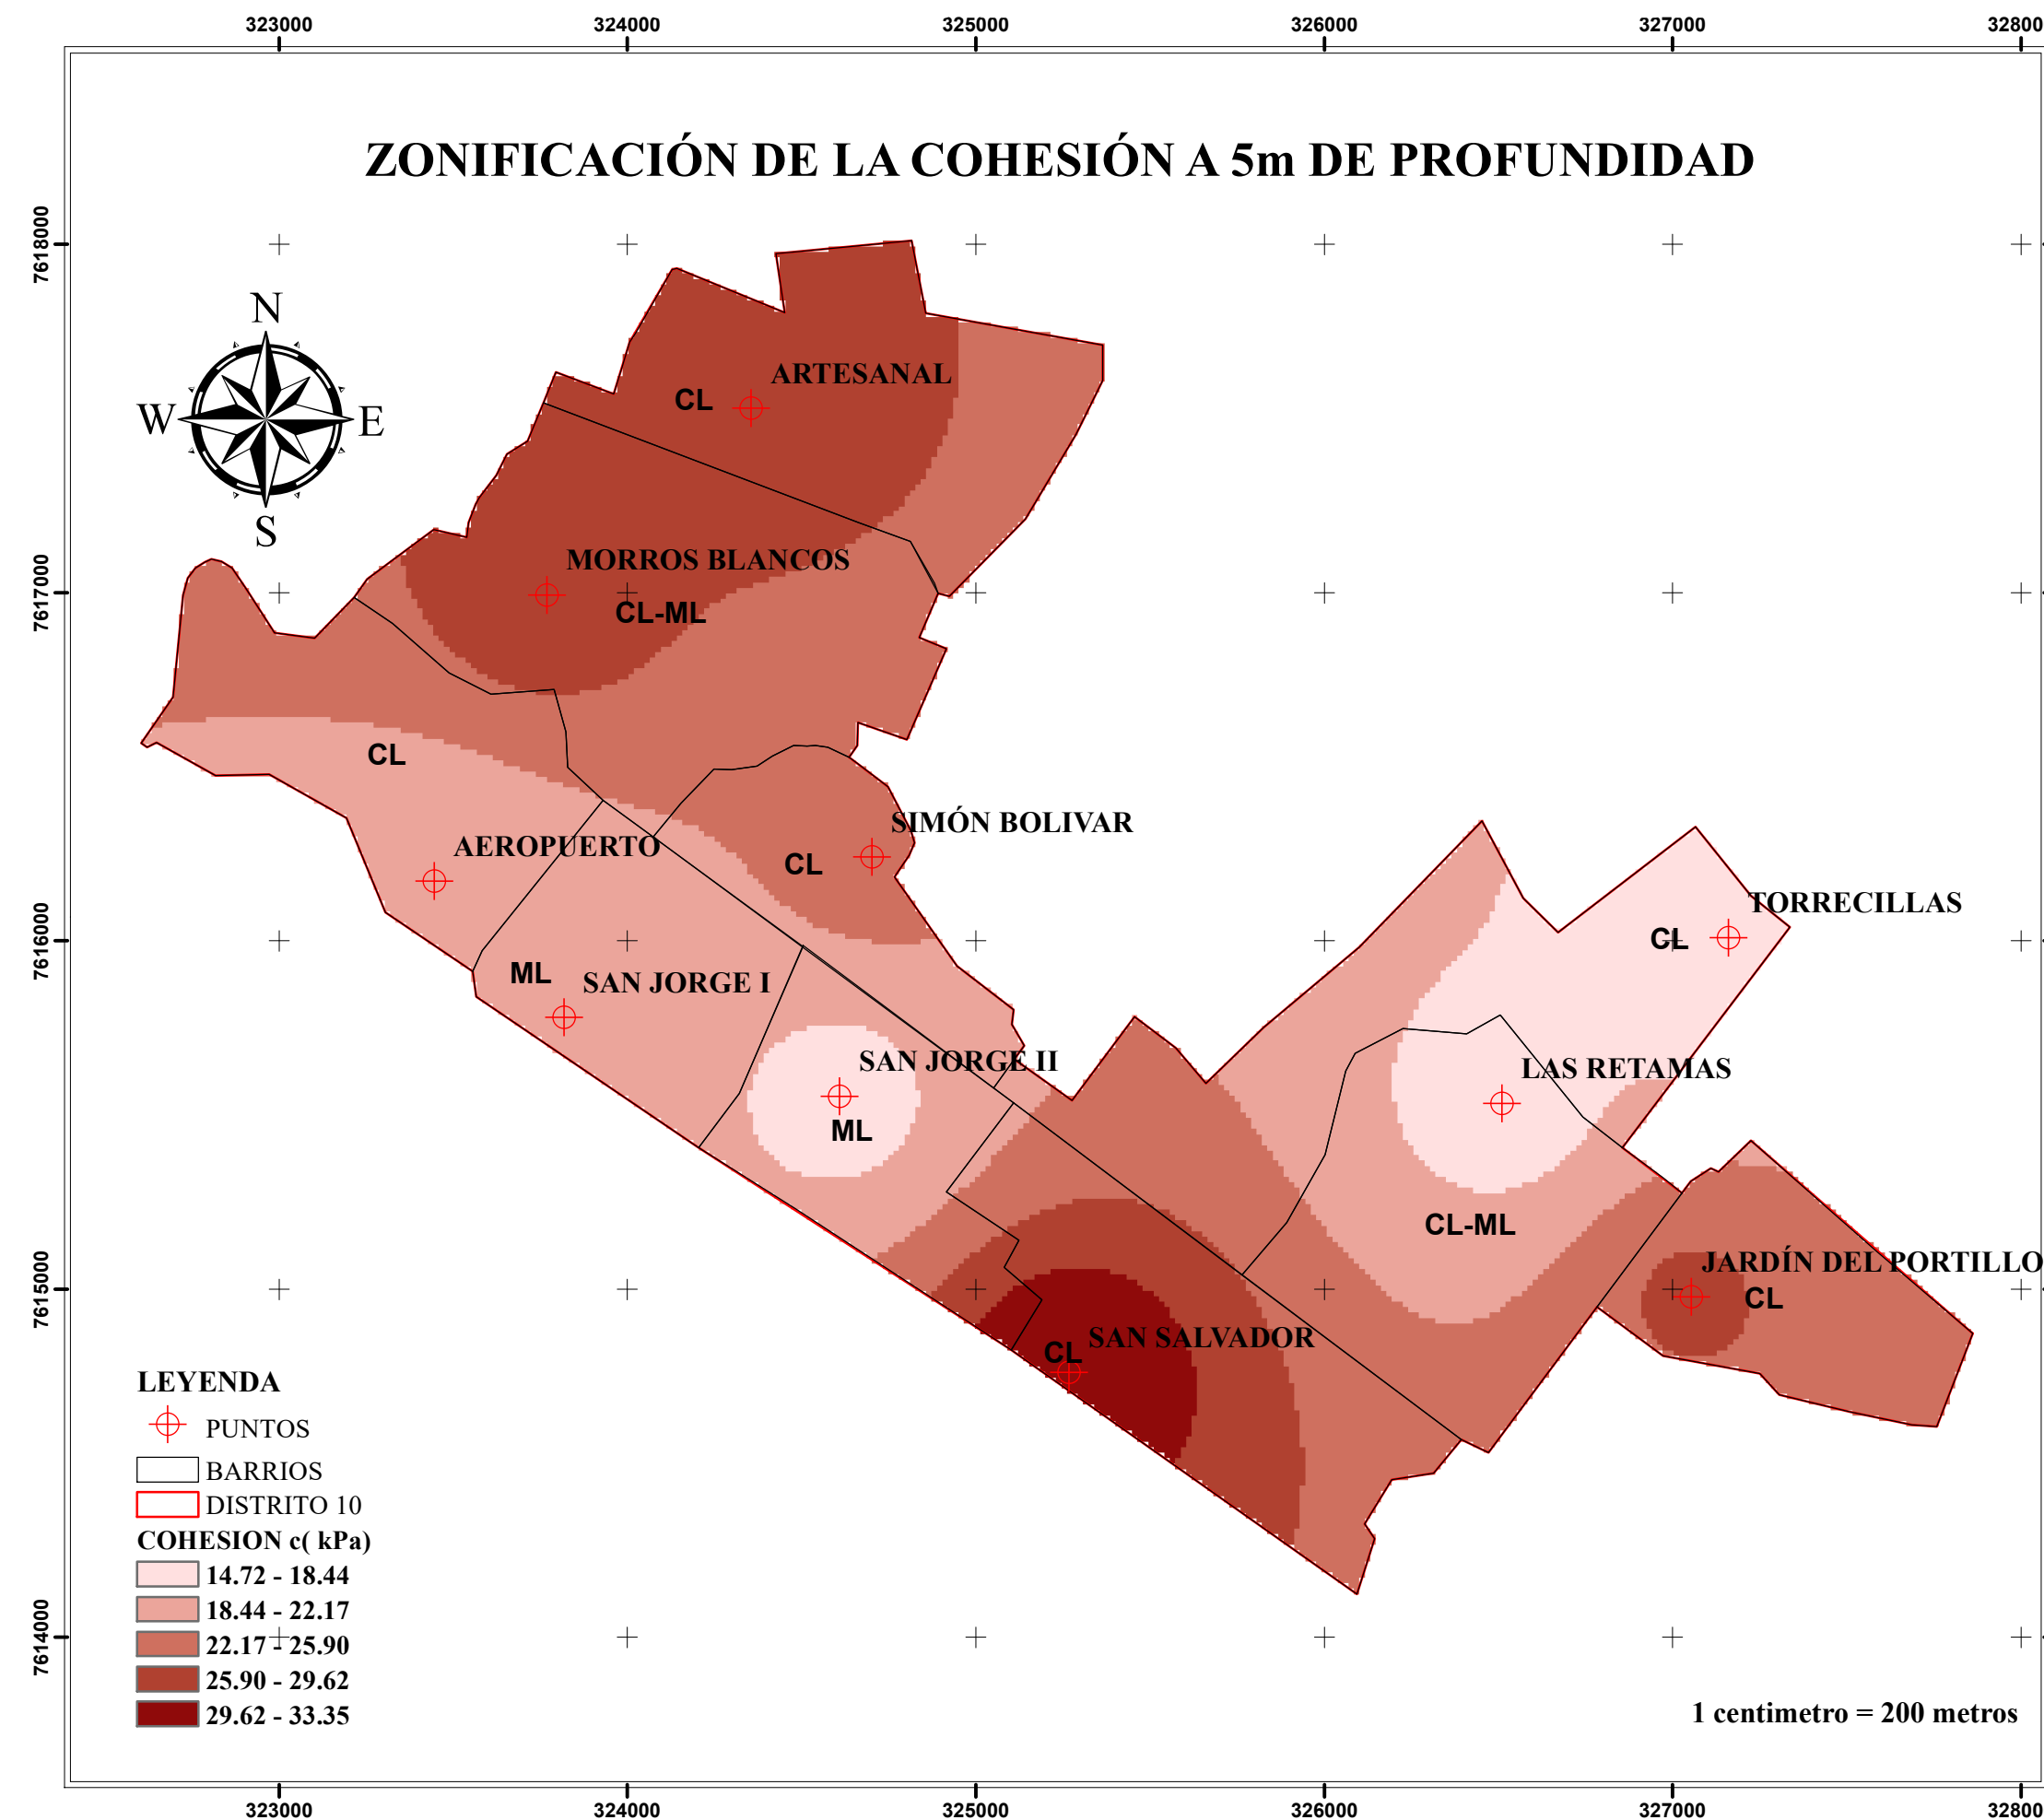



UNIVERSIDAD AUTÓNOMA
JUAN MISAEL SARACHO
CARRERA
INGENIERÍA CIVIL

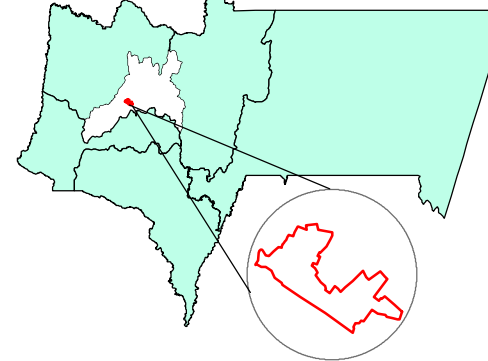

PROYECTO DE GRADO II:
"ZONIFICACIÓN DE LOS
PARÁMETROS DE RESISTENCIA,
MEDIANTE EL ENSAYO DE CORTE
DIRECTO, EN EL DISTRITO 10 DE
LA CIUDAD DE TARIJA"

ESCALA : 1:20000

FECHA: 02/11/2024

MAPA N°
5