



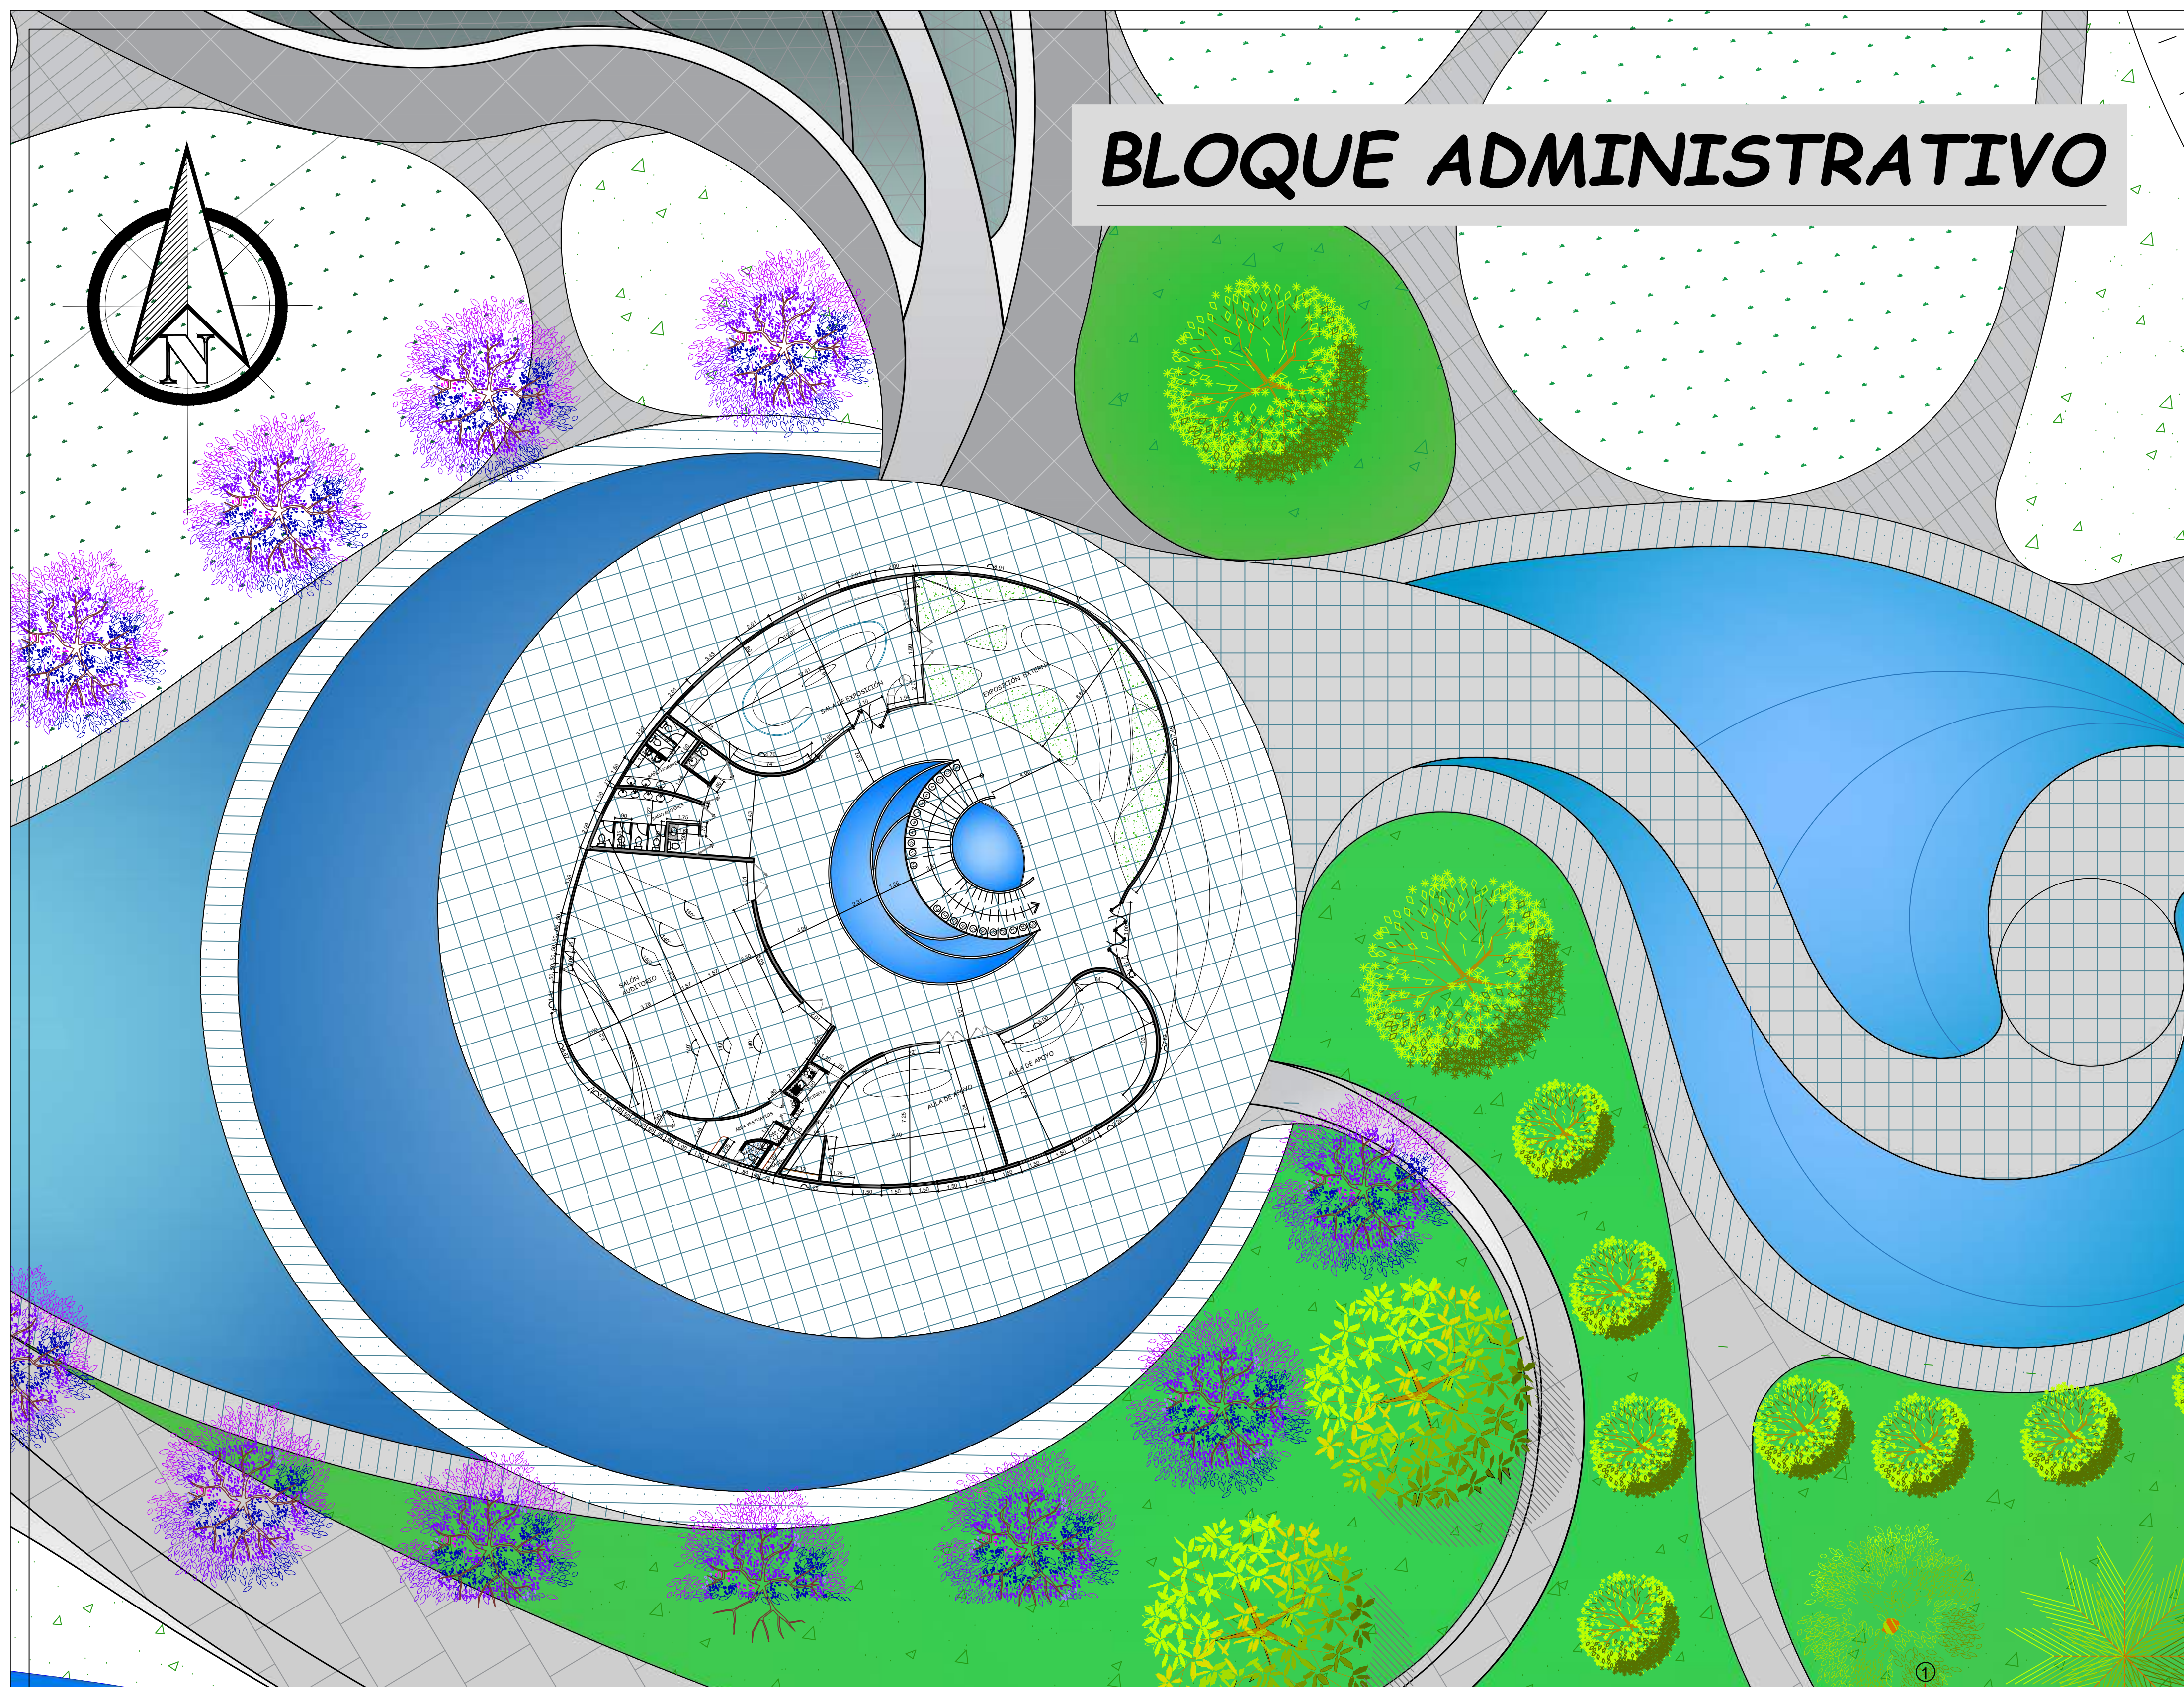


BLOQUE ADMINISTRATIVO


PLANTA BAJA
ESC: 1:200

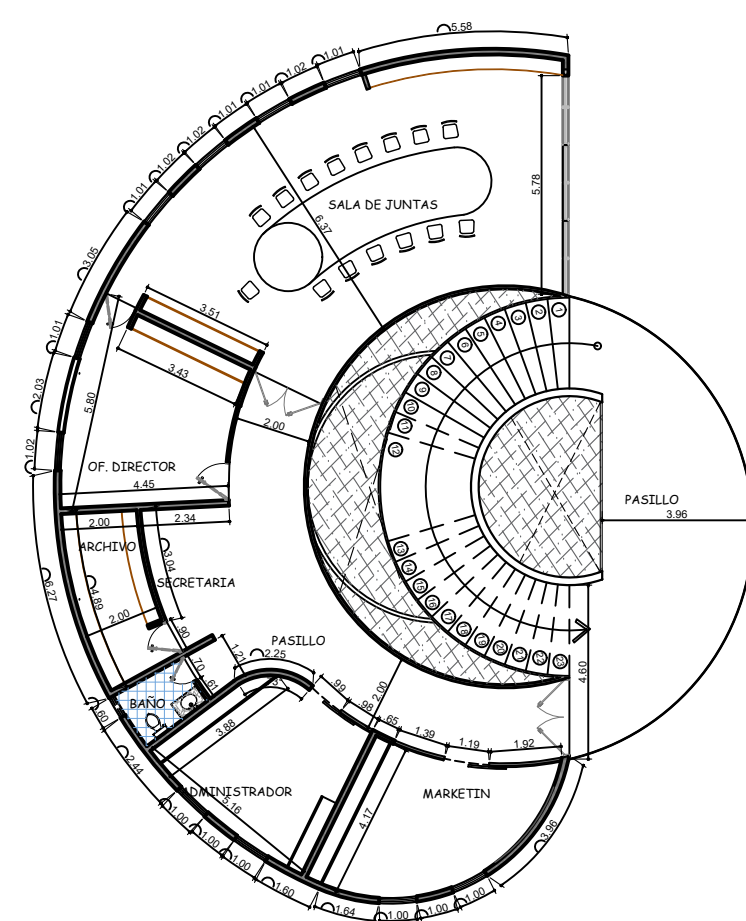


PLANTA ALTA
ESC: 1:200

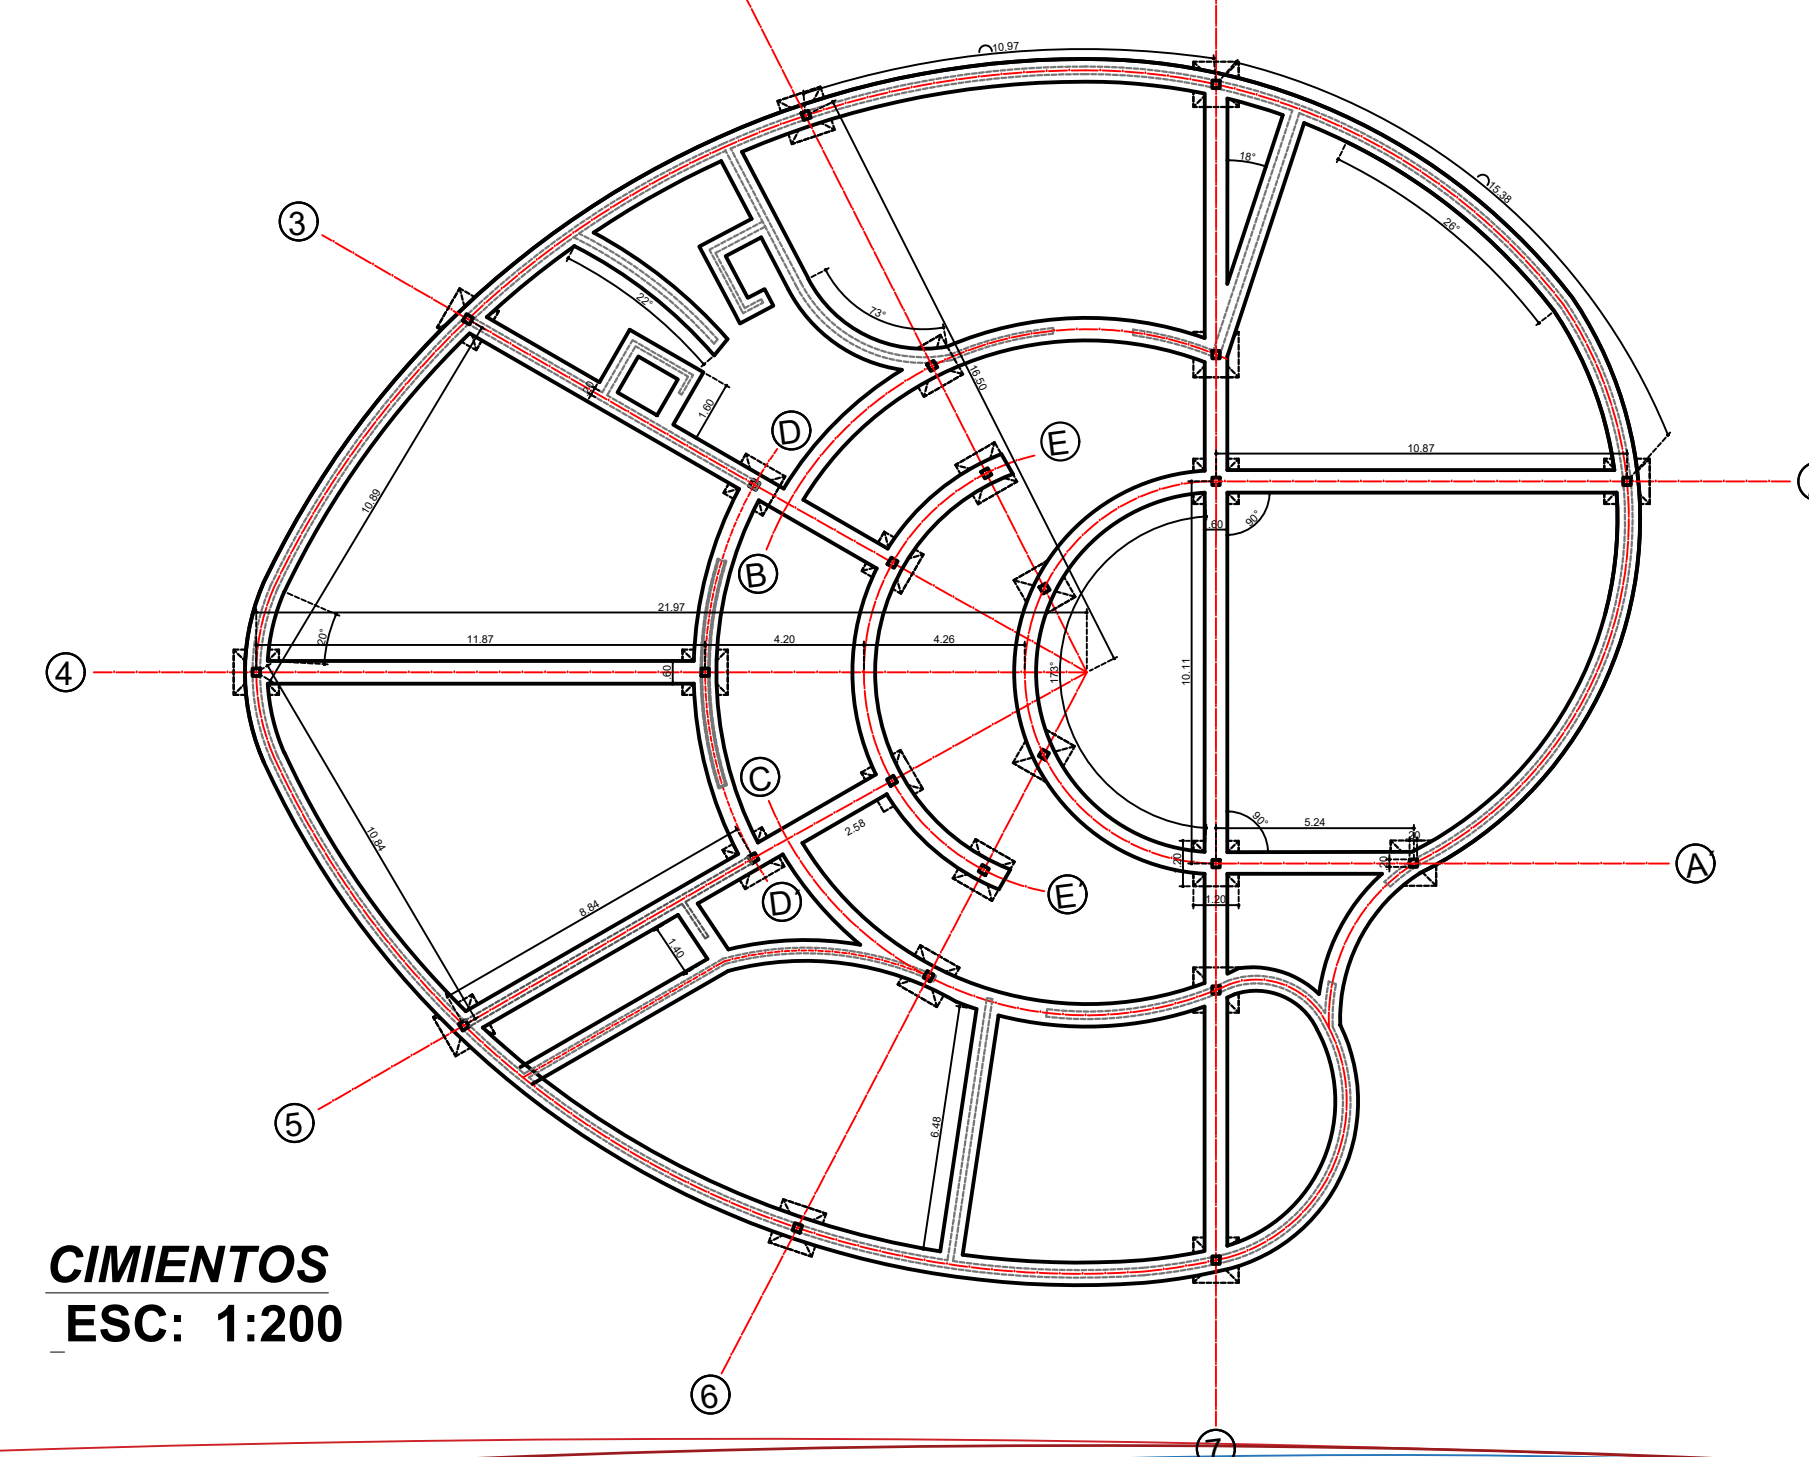

CIMENTOS
ESC: 1:200

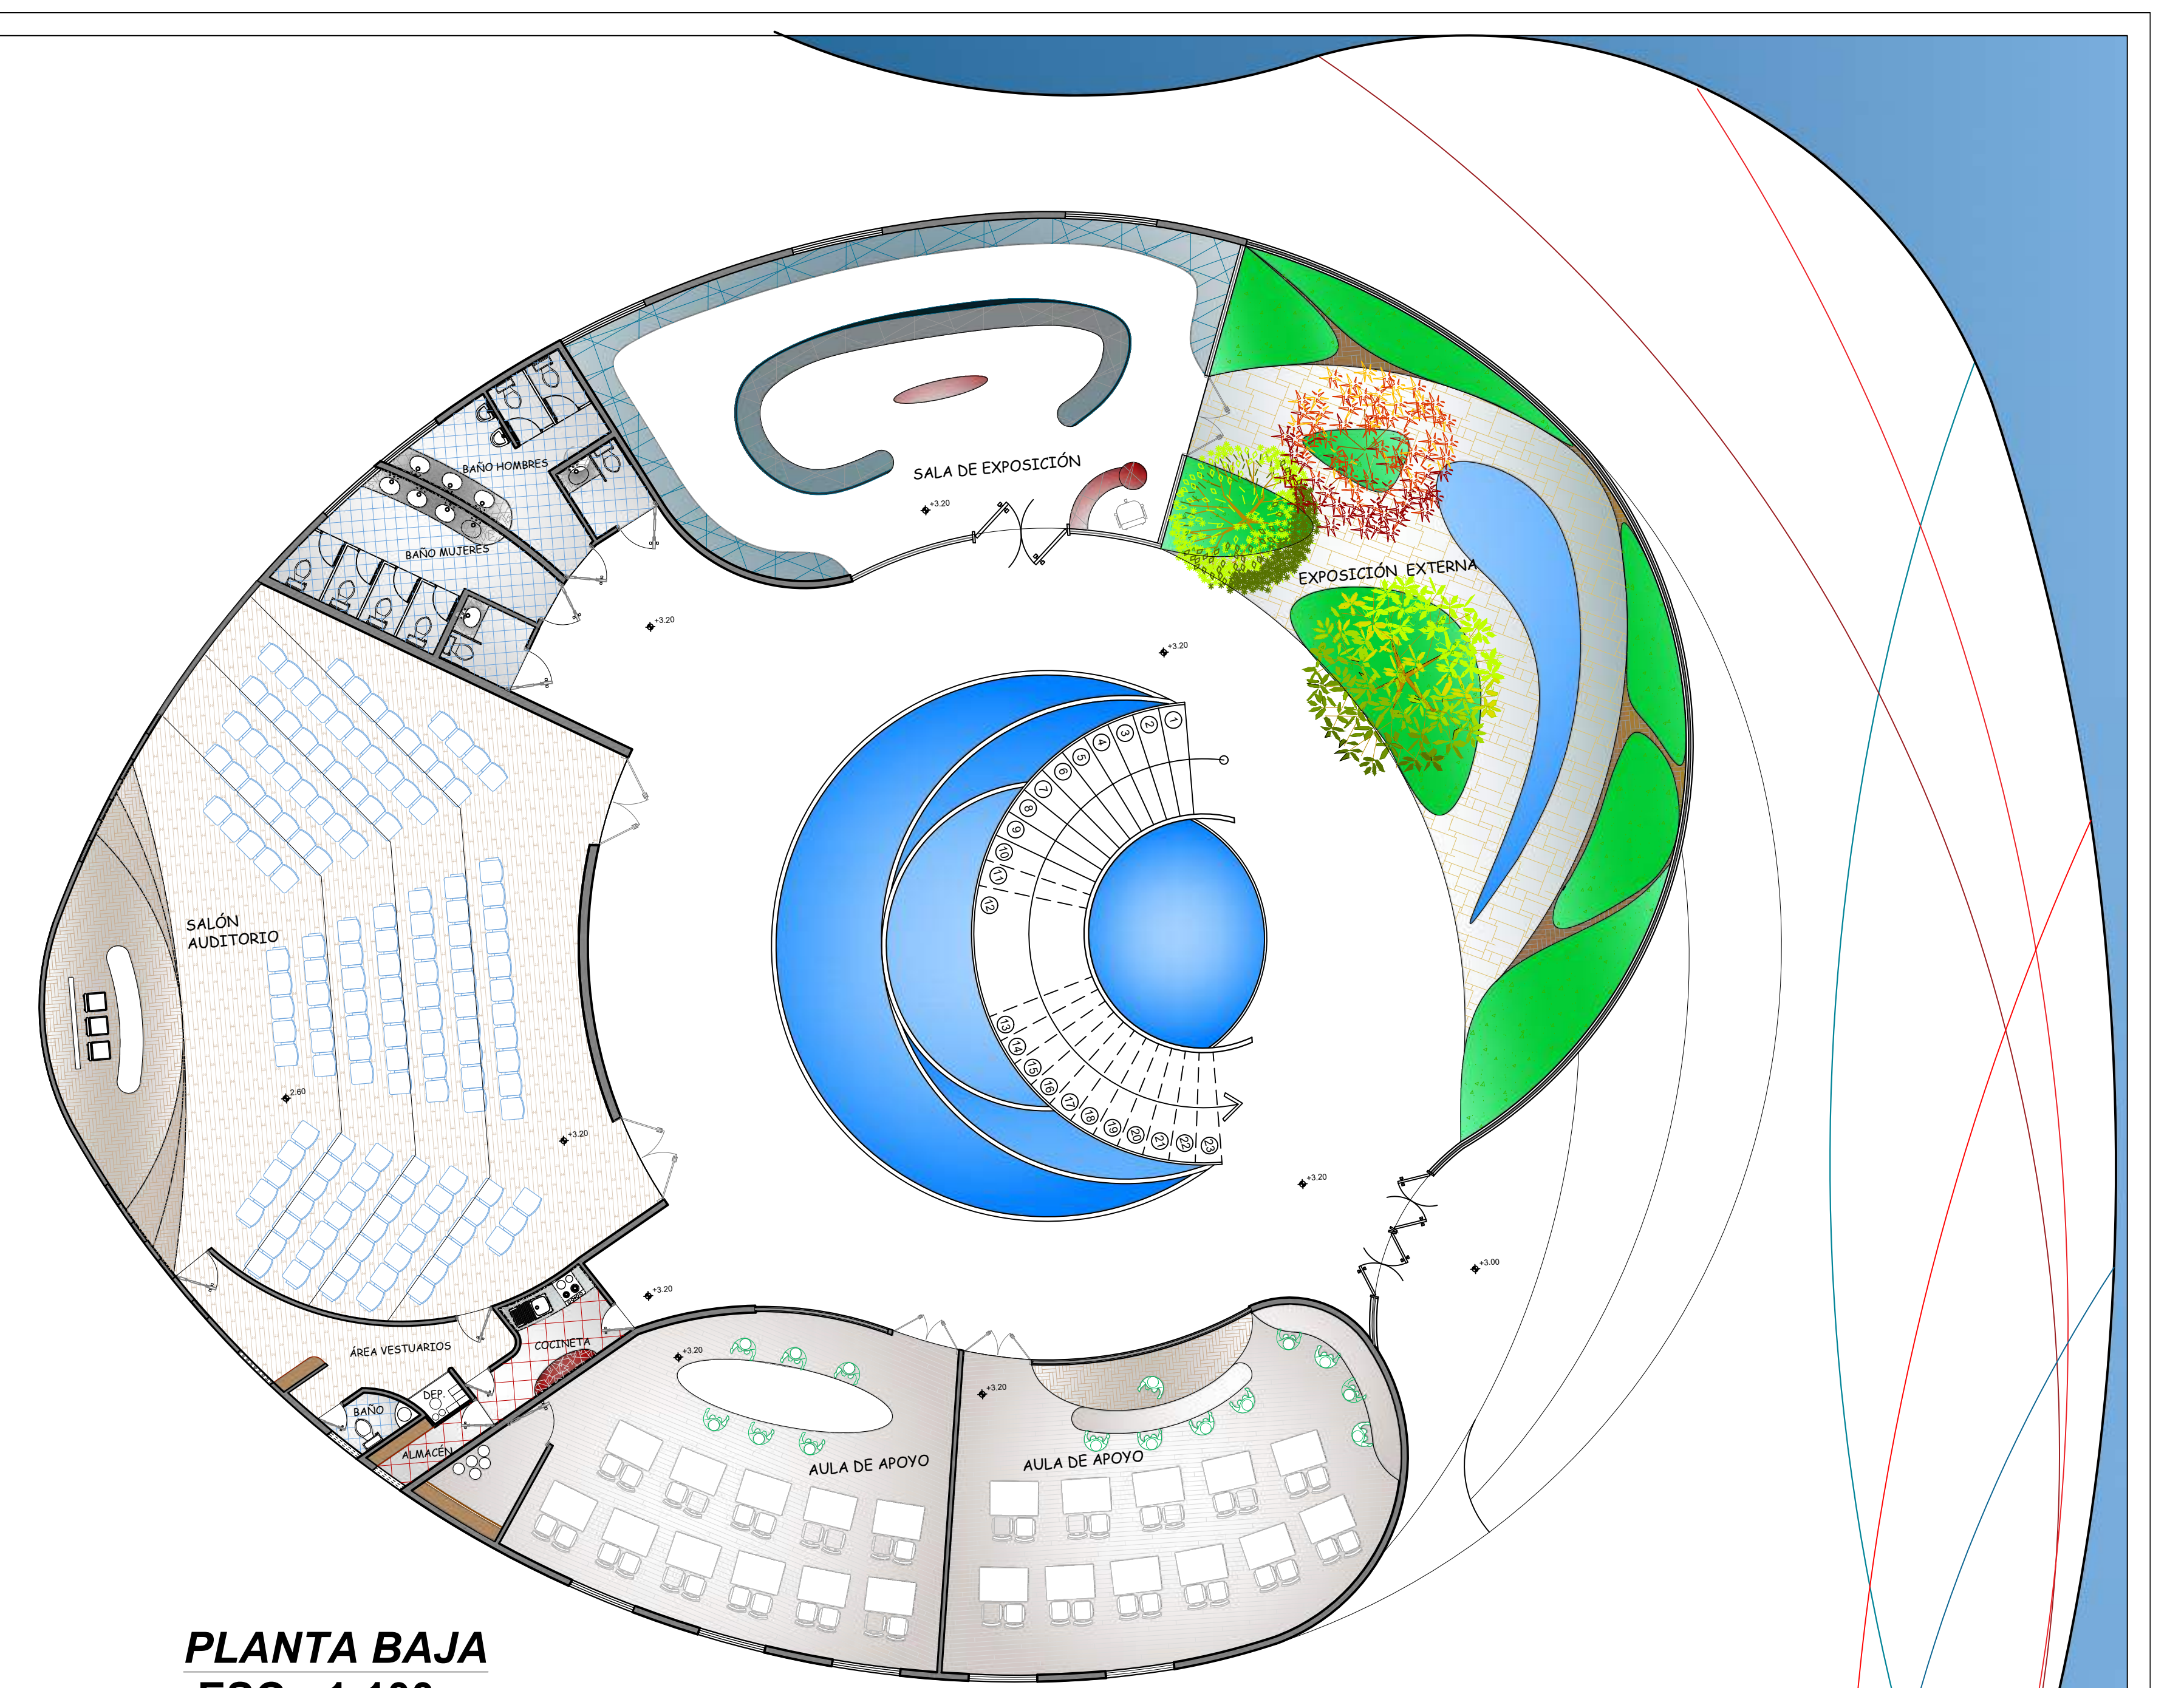

PLANTA BAJA
ESC: 1:100

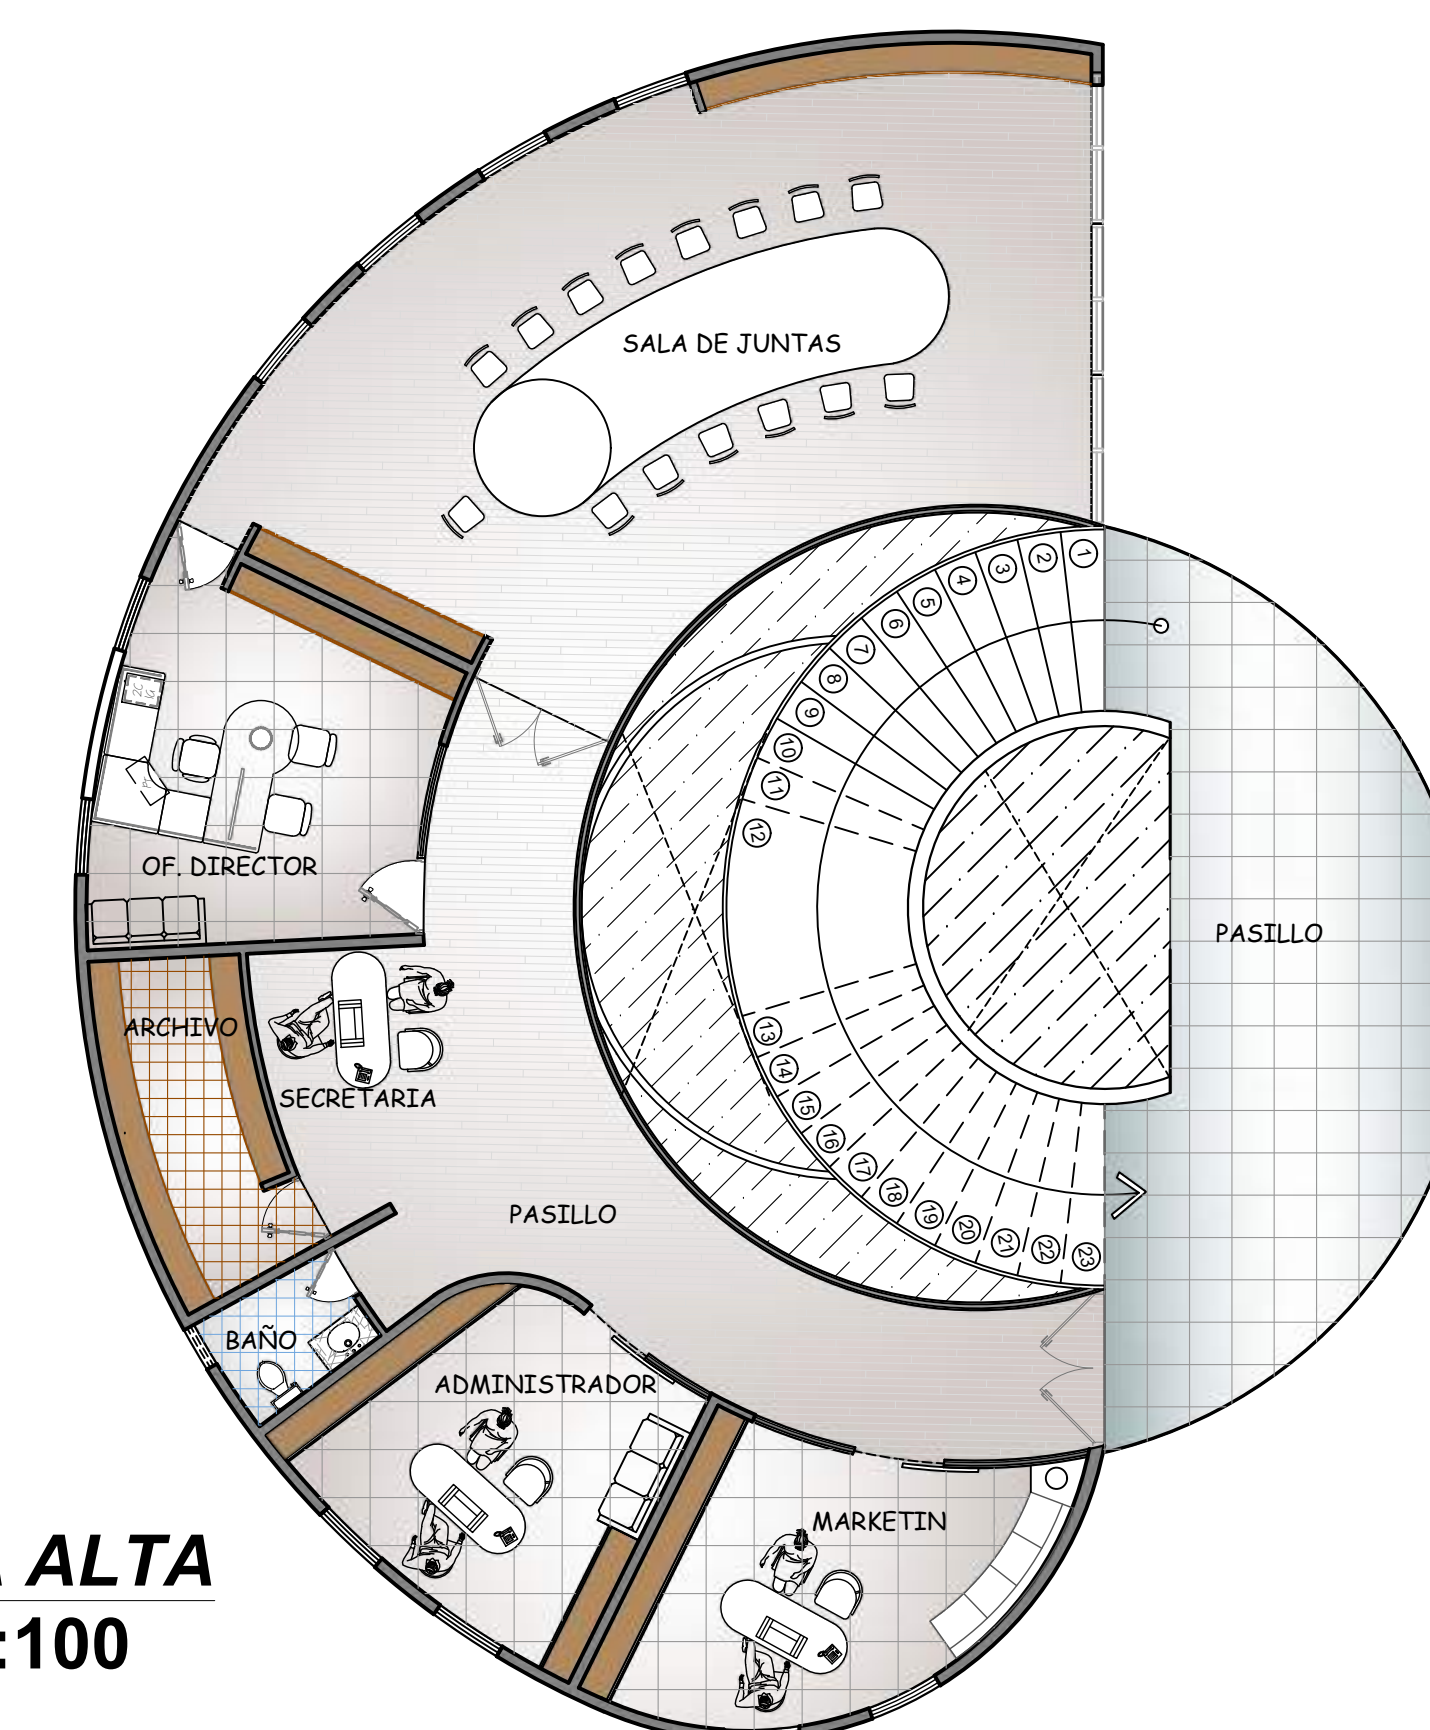

PLANTA ALTA
ESC: 1:100

ARQUITECTURA Y URBANISMO

PROYECTO DE GRADO

U. A. J. M. S.

TARIJA-BOLIVIA


PROYECTO:
CENTRO PRODUCTIVO INTEGRAL DE INVESTIGACIÓN AGRARIA
DISTRITO DE TOMATITAS

DOCENTE: ARQ. MECHTHILD KAISER

UNIVERSITARIO: JHONNY MARCELO CHOCALA VALDEZ


LAMINA:

11


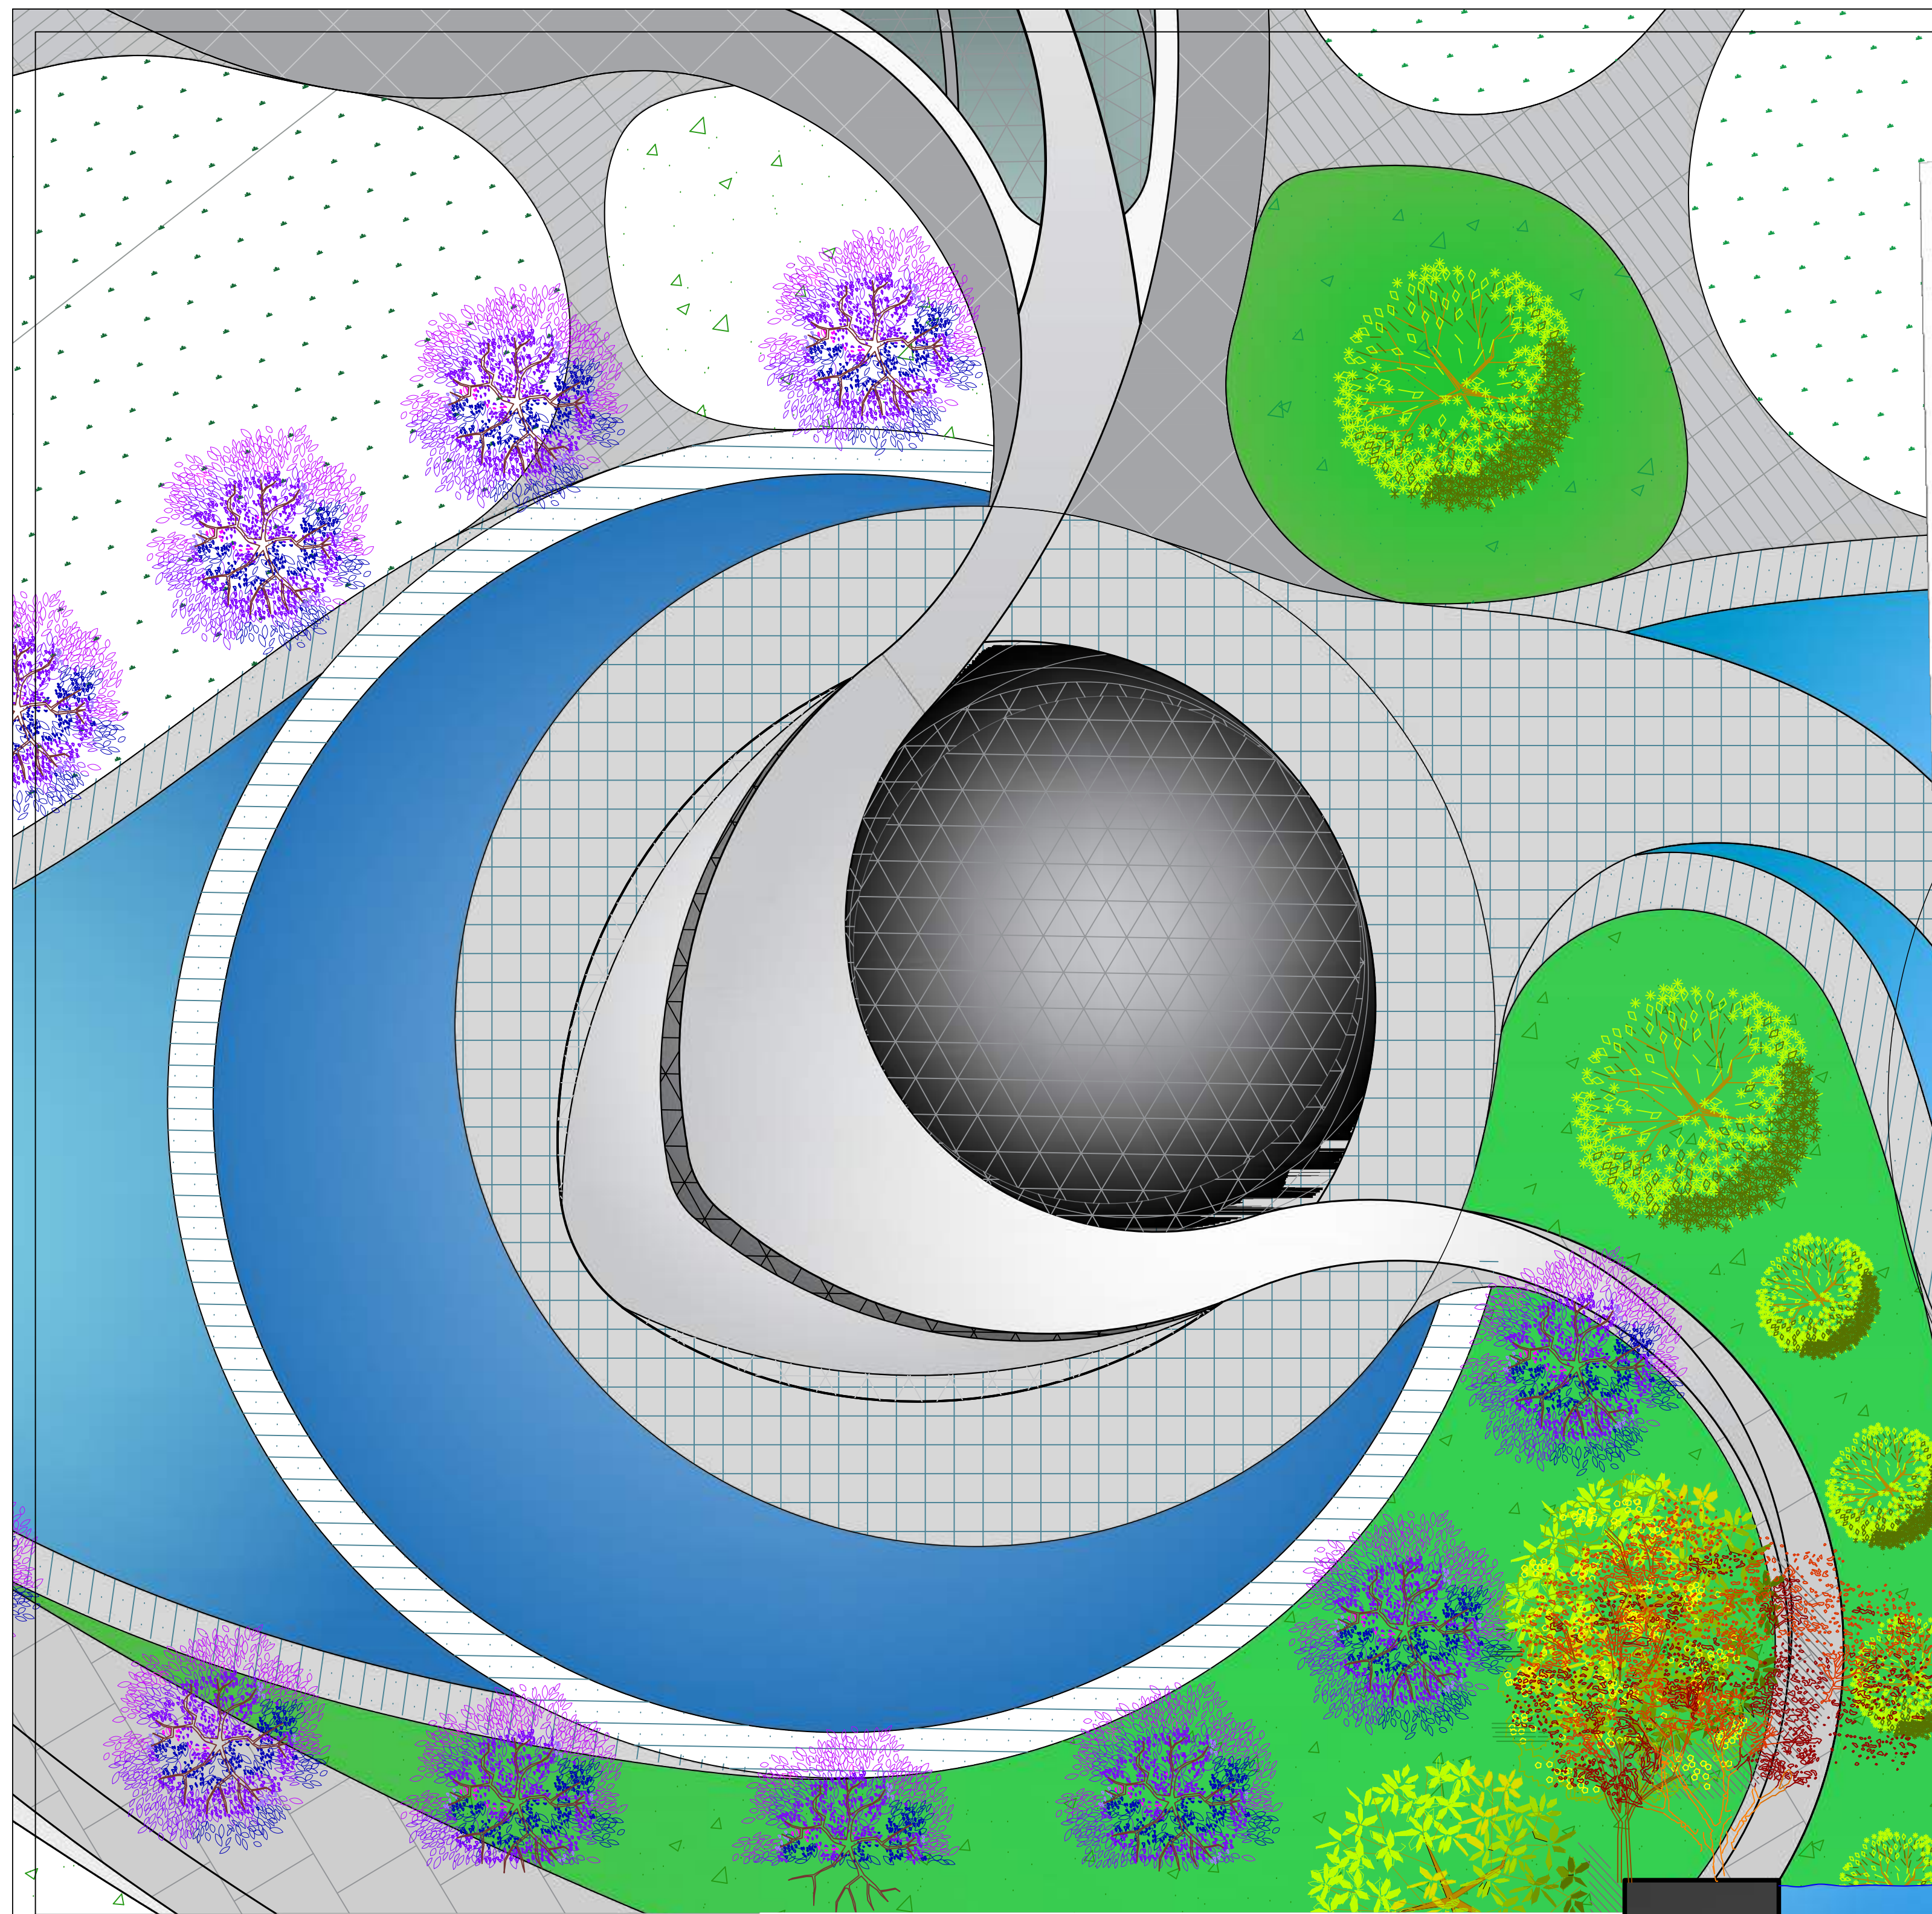


CUBIERTA
ESC: 1:200

FACHADA
ESC: 1:100

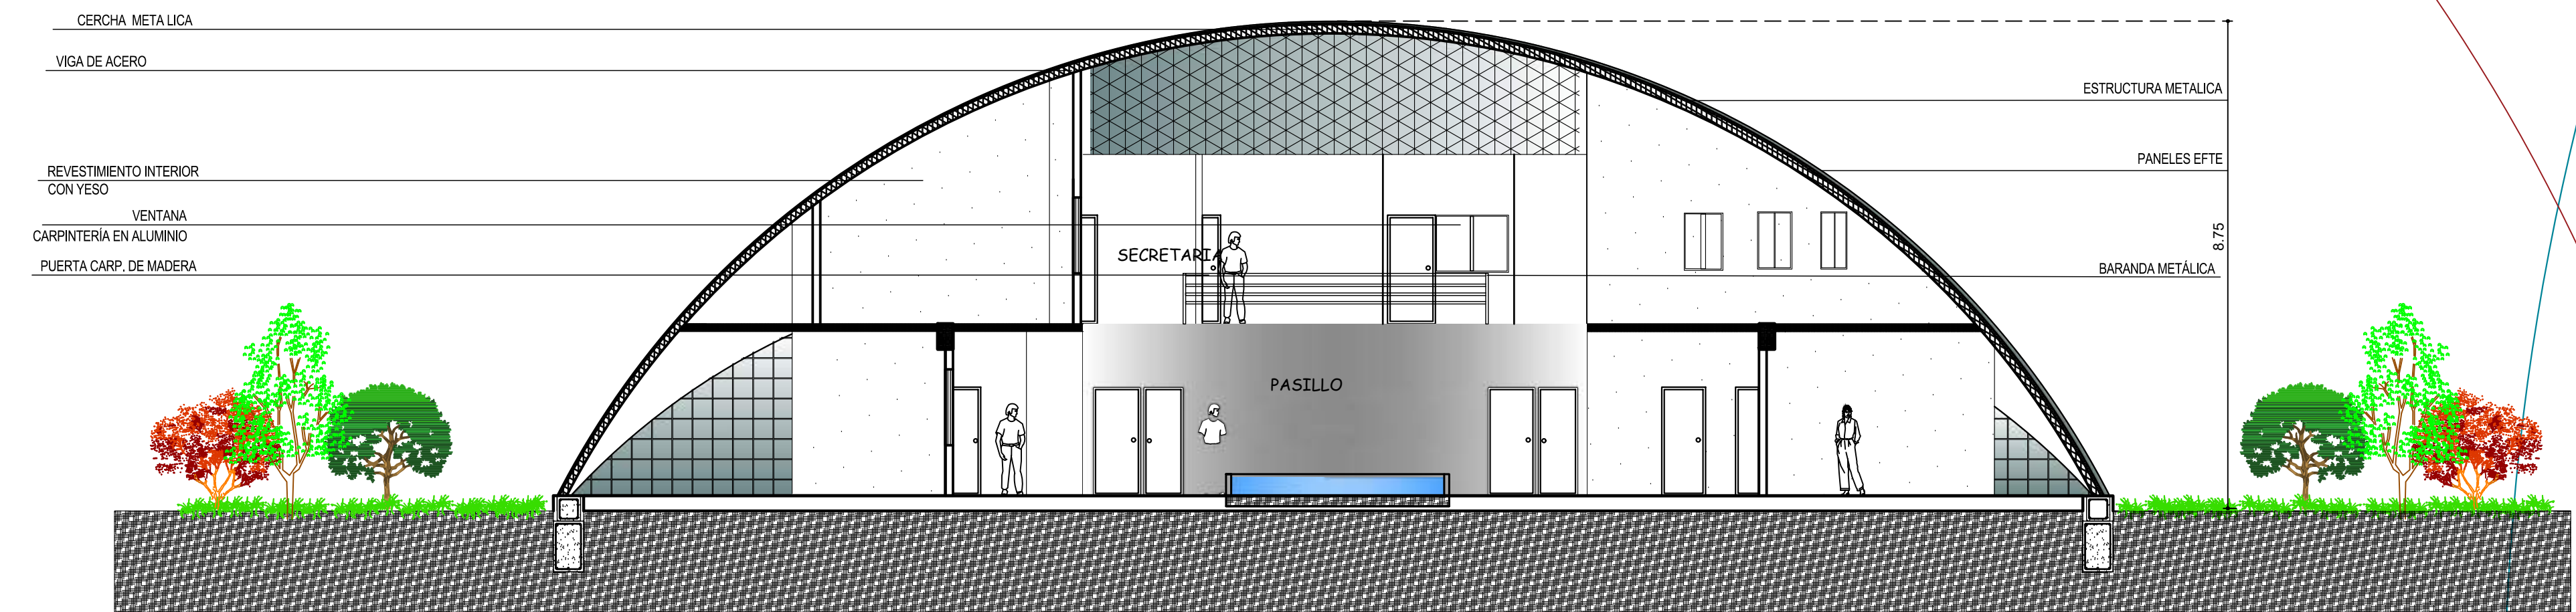

CORTE ADMINISTRACIÓN B-B'
ESC: 1:100

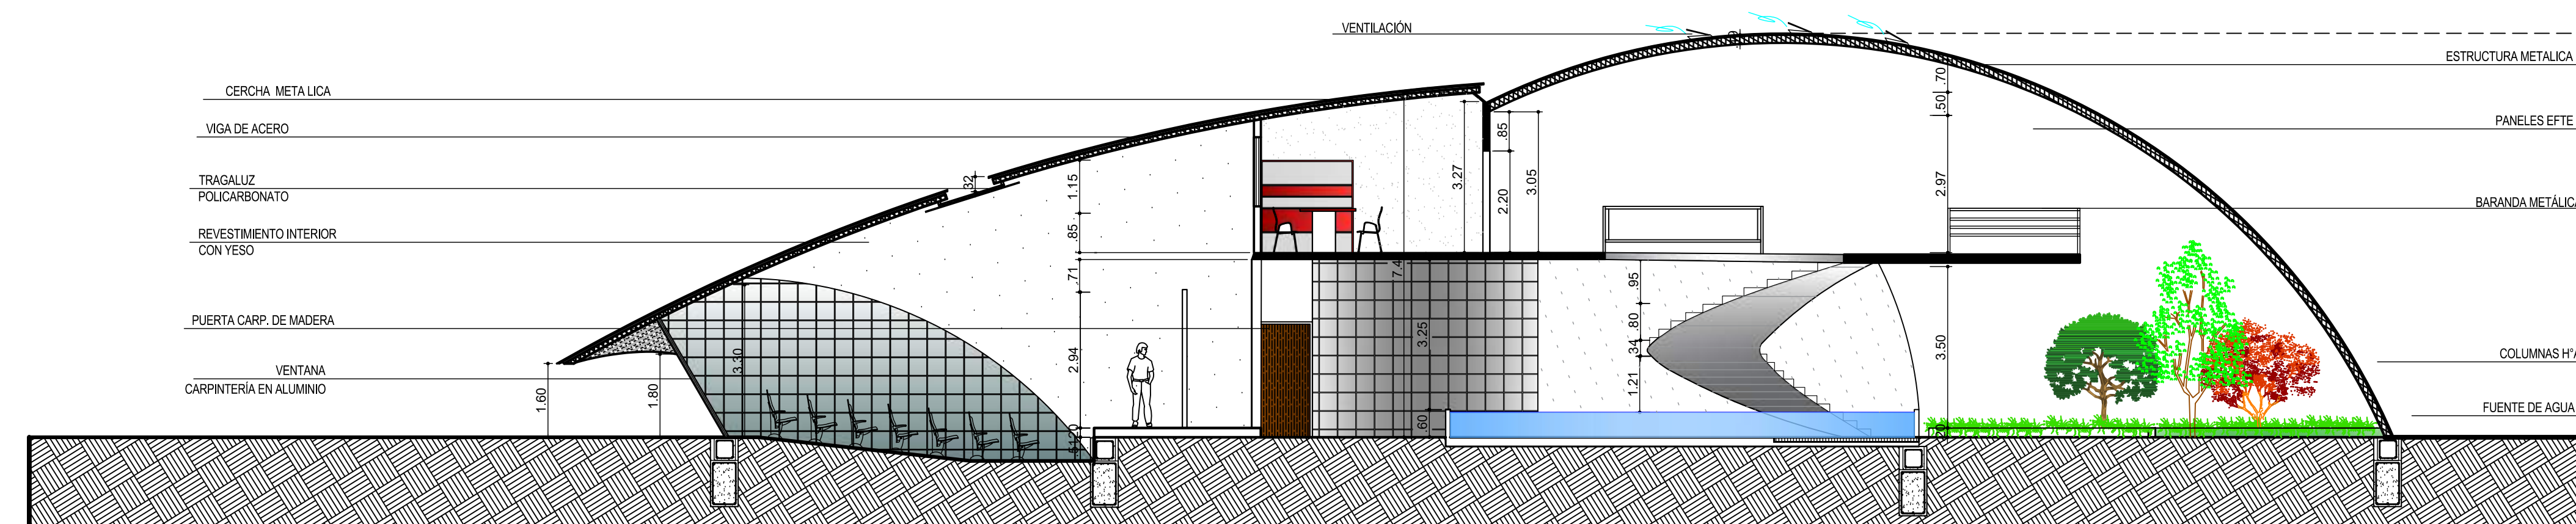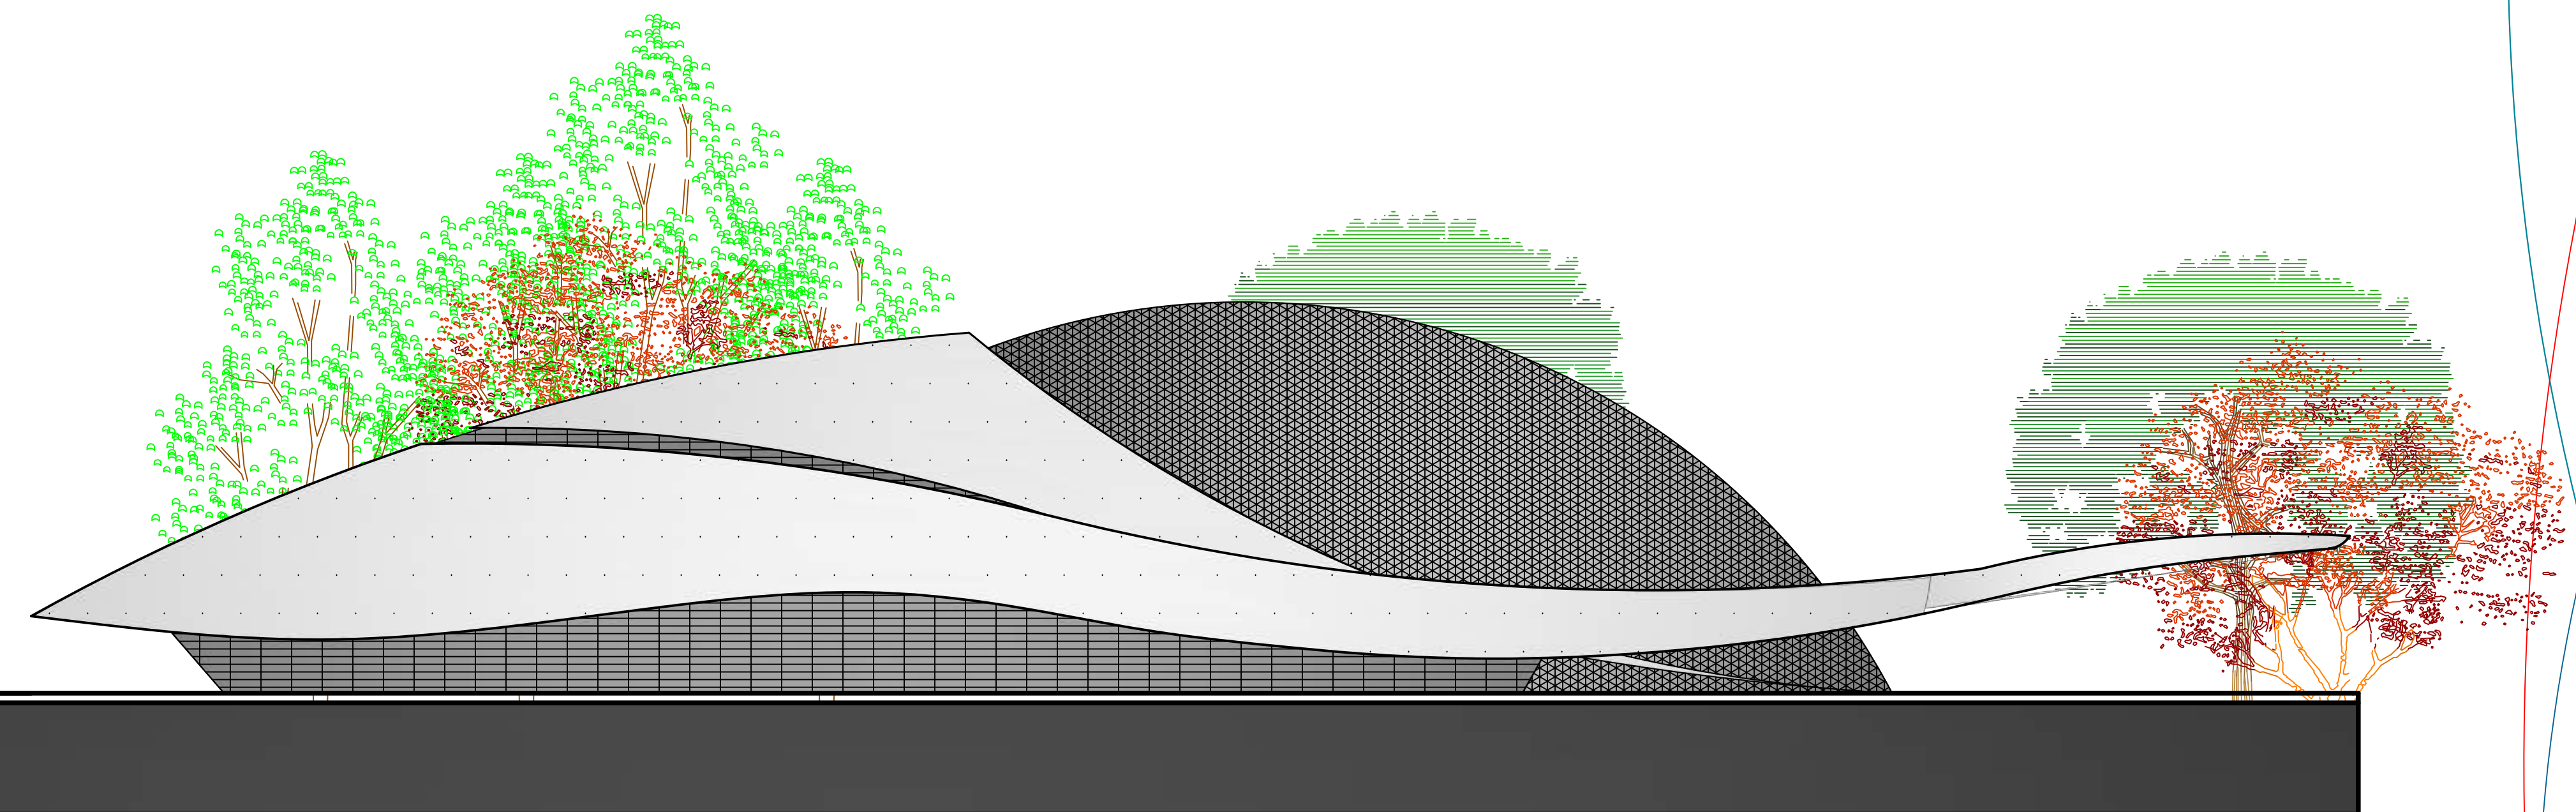

CORTE ADMINISTRACIÓN A-A'
ESC: 1:100

PROYECTO DE GRADO

U. A. J. M. S.

TARIJA-BOLIVIA

PROYECTO:
CENTRO PRODUCTIVO INTEGRAL DE INVESTIGACIÓN AGRARIA
DISTRITO DE TOMATITAS

DOCENTE: ARQ. MECHTHILD KAISER

UNIVERSITARIO: JHONNY MARCELO CHOCALA VALDEZ

LAMINA:

11

ARQUITECTURA Y URBANISMO