
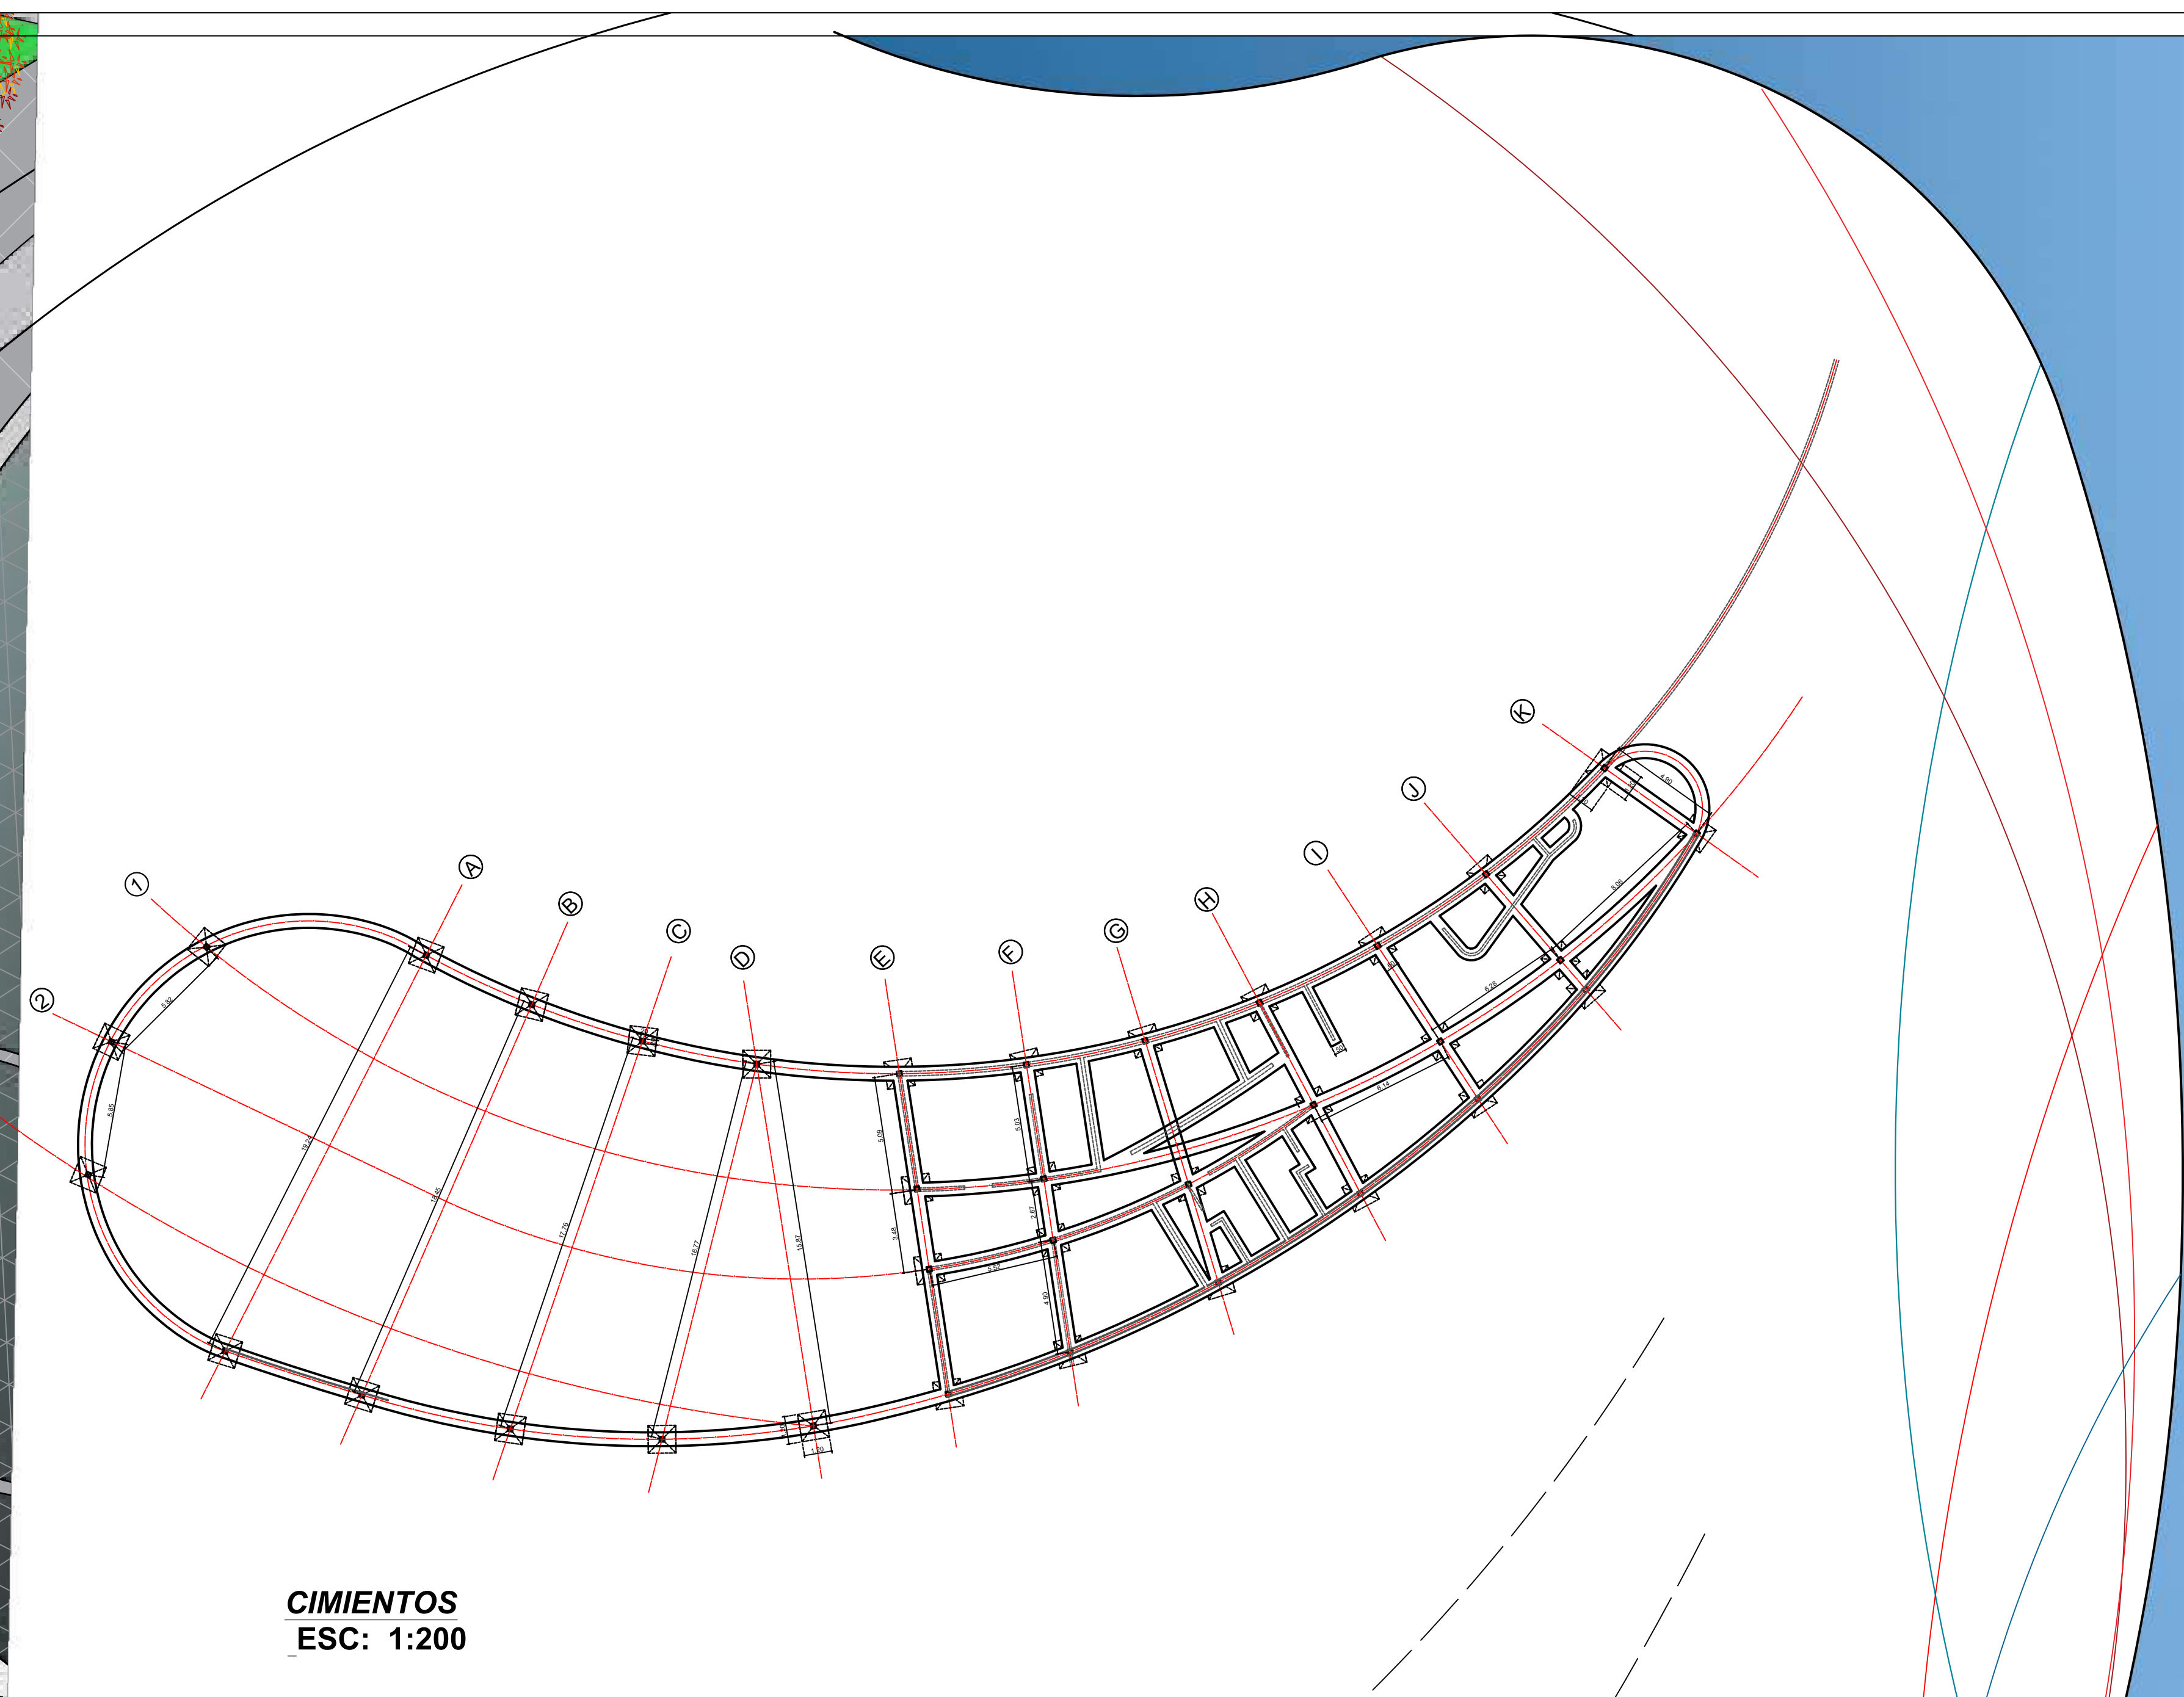


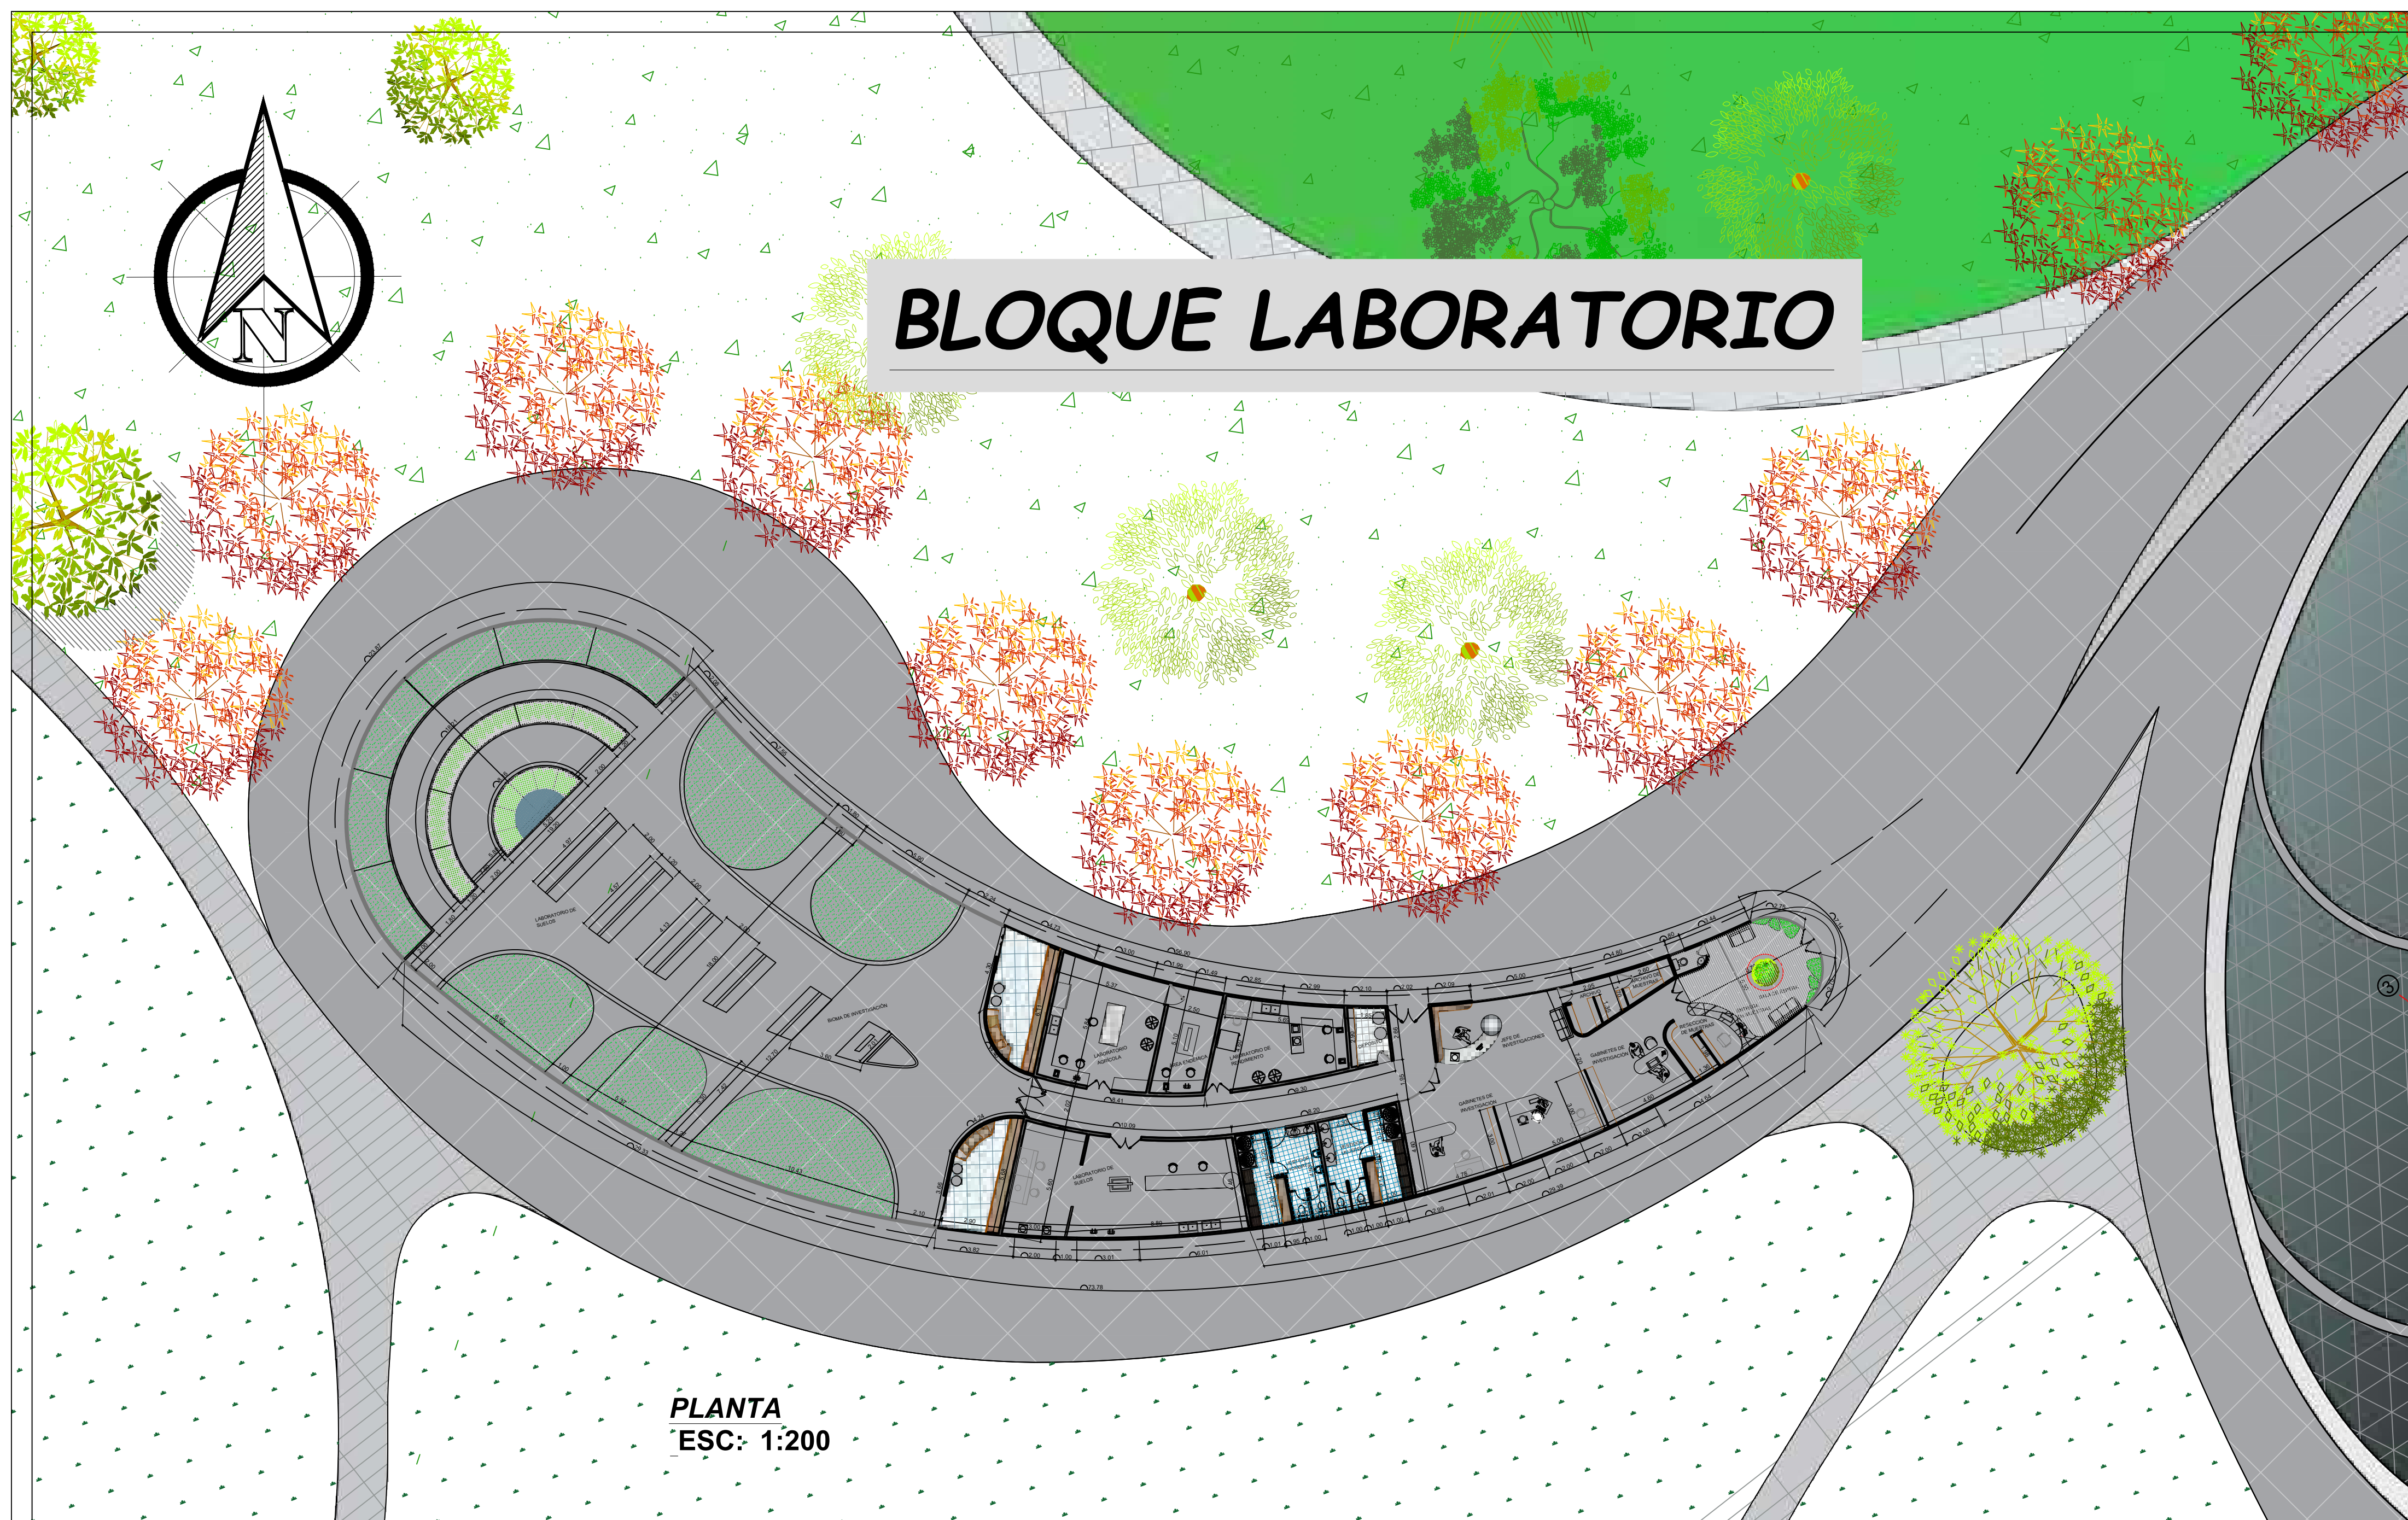

PROYECTO DE GRADO

TARIJA-BOLIVIA

PROYECTO:
CENTRO PRODUCTIVO INTEGRAL DE INVESTIGACIÓN AGRARIA
DISTRITO DE TOMATITAS

DOCENTE: ARQ. MECHTHILD KAISER

UNIVERSITARIO: JHONNY MARCELO CHOCALA VALDEZ

LAMINA:


11

U. A.

ARQUITECTURA Y URBANISMO


BLOQUE LABORATORIO

CUBIERTA
ESC: 1:200

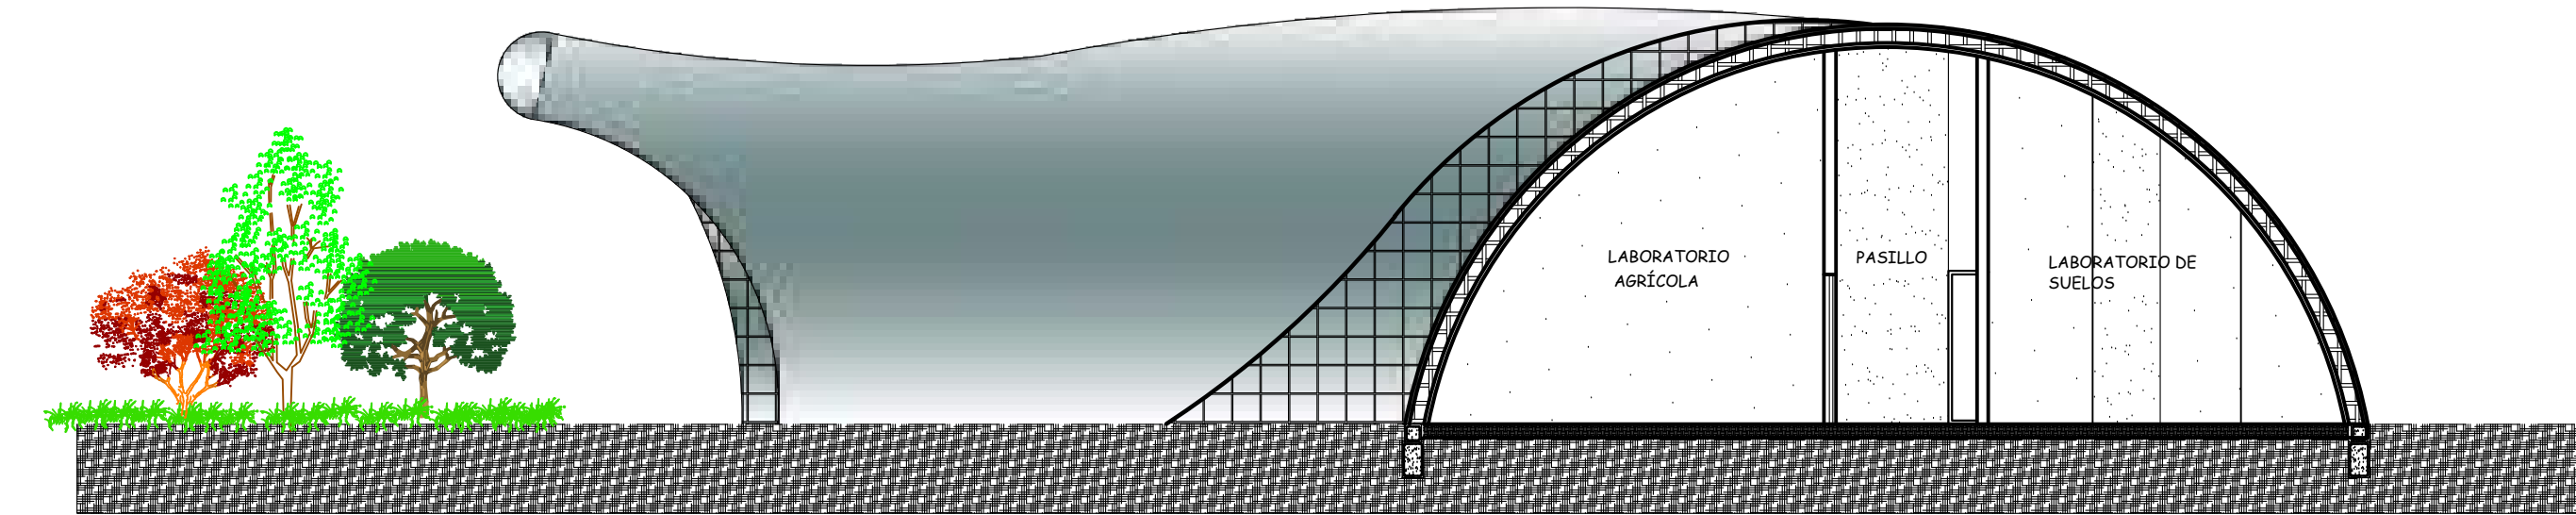

CORTE B-B'
ESC: 1:100

FACHADA
ESC: 1:100

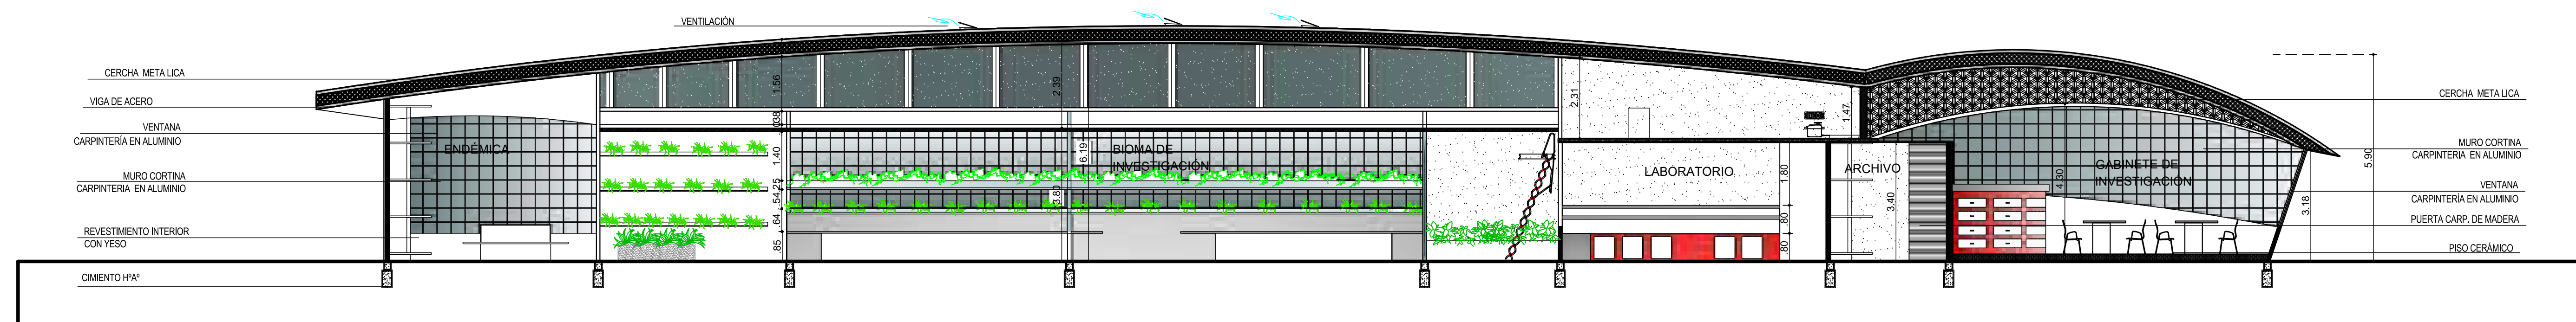

CORTE A-A'
ESC: 1:100

PROYECTO DE GRADO

U. A. J. M. S.

TARIJA-BOLIVIA

PROYECTO:
CENTRO PRODUCTIVO INTEGRAL DE INVESTIGACIÓN AGRARIA
DISTRITO DE TOMATITAS

DOCENTE: ARQ. MECHTHILD KAISER


UNIVERSITARIO: JHONNY MARCELO CHOCALA VALDEZ

LAMINA:

11

ARQUITECTURA Y URBANISMO



INSTALACION ELECTRICA

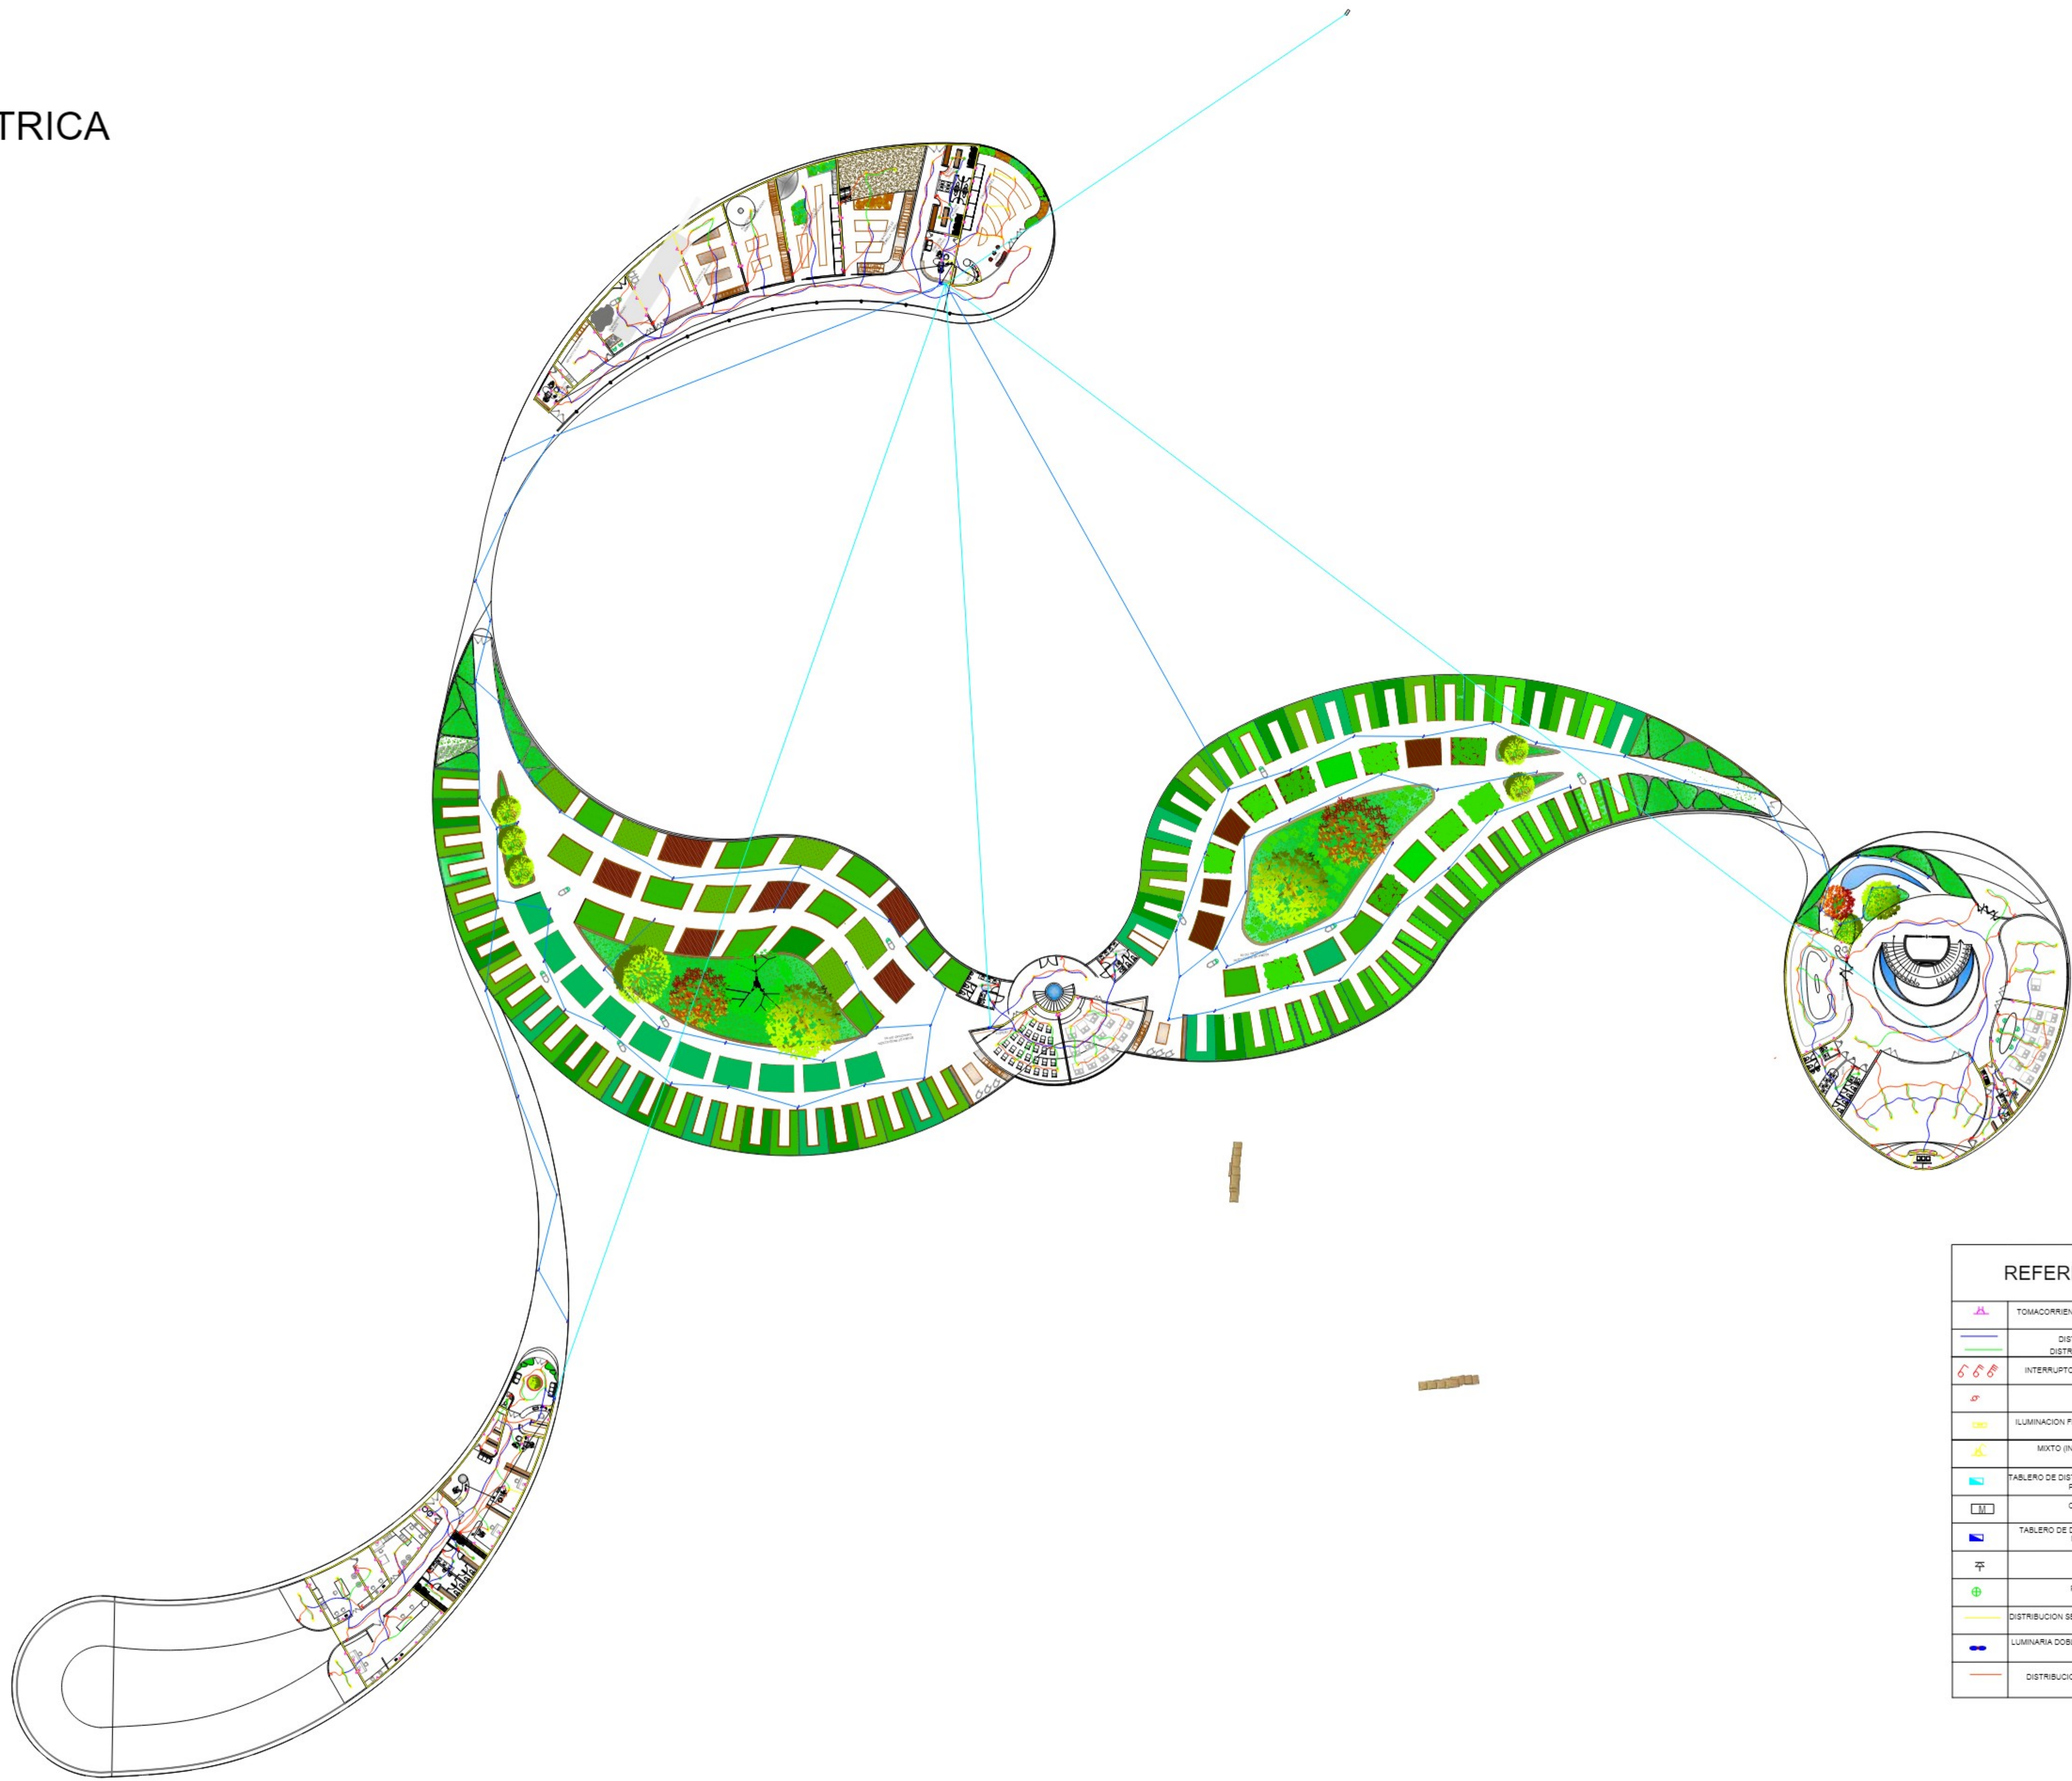

REFERENCIAS	
	TOUACORRIENTES MONOFASICOS
	DISTRIBUCION PRINCIPAL
	DISTRIBUCION SECUNDARIA
	INTERRUPTOR SIMPLE DOBLE Y TRIPLE
	INTERRUPTOR
	ILUMINACION FLUORESCENTE 2x40 WATTS
	MIXTO (INTERRUPTOR Y ENCHUFE)
	TABLERO DE DISTRIBUCION PRINCIPAL, TRIFASICO Y PROTECCION GEAR
	CAJA DE MEDIDOR
	TABLERO DE DISTRIBUCION SECUNDARIO MONOFASICO
	TELEFONO
	PUNTO DE LUZ
	DISTRIBUCION SECUNDARIA DE ENCHUFES
	ILUMINACION DOBLE ALUMBRADO VAS DE ACCESO DE 150 WATTS
	DISTRIBUCION SECUNDARIA DE ILUMINACION

ESC: 1:400

INSTALACION ELECTRICA

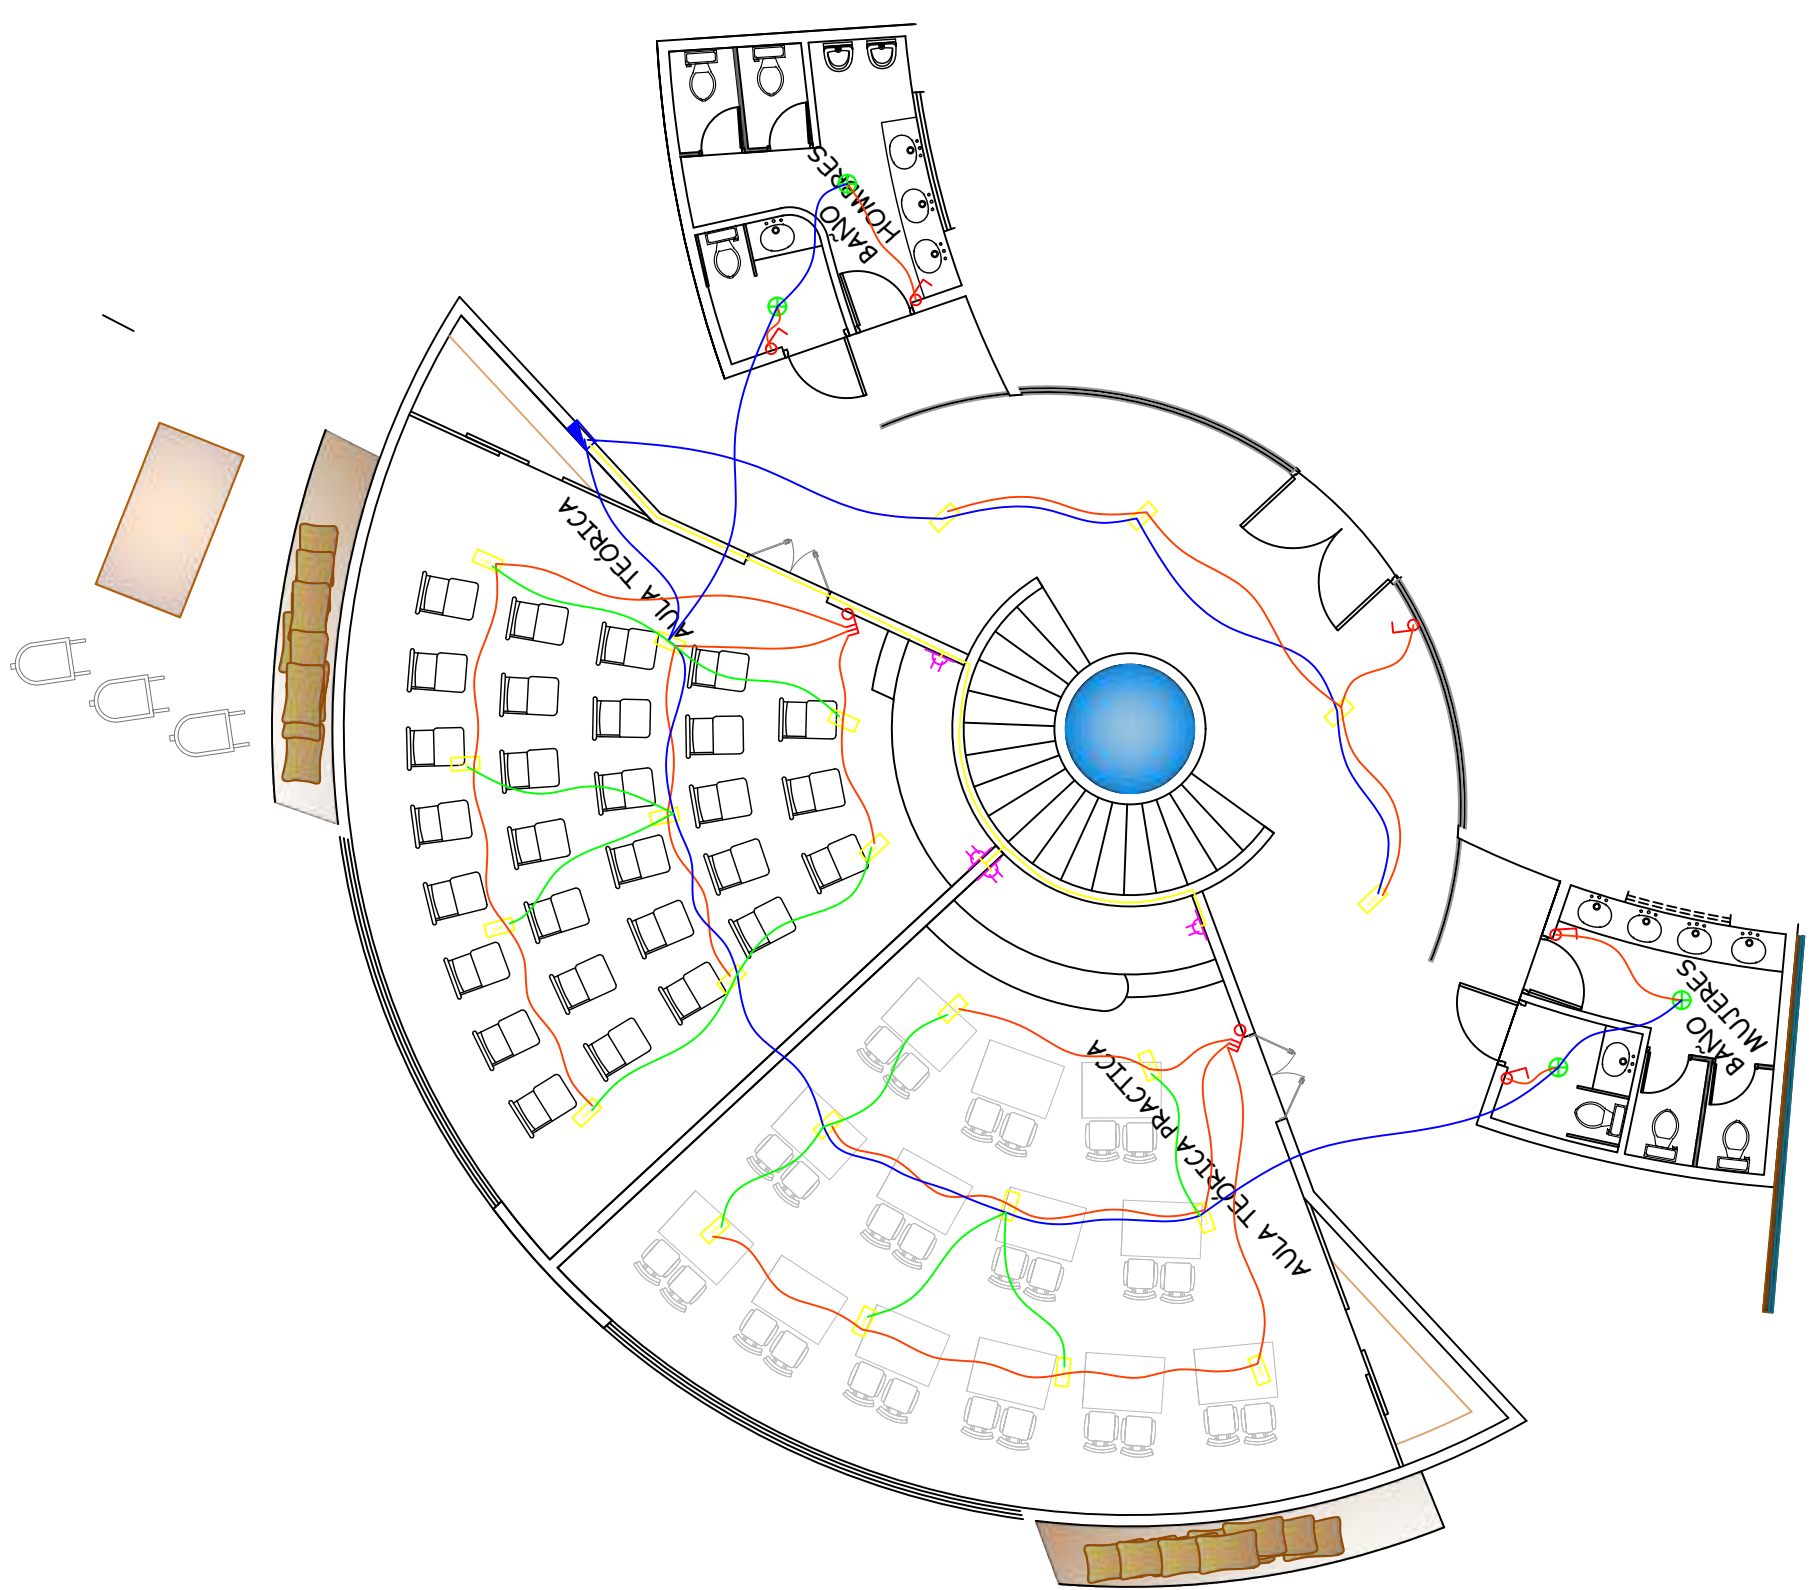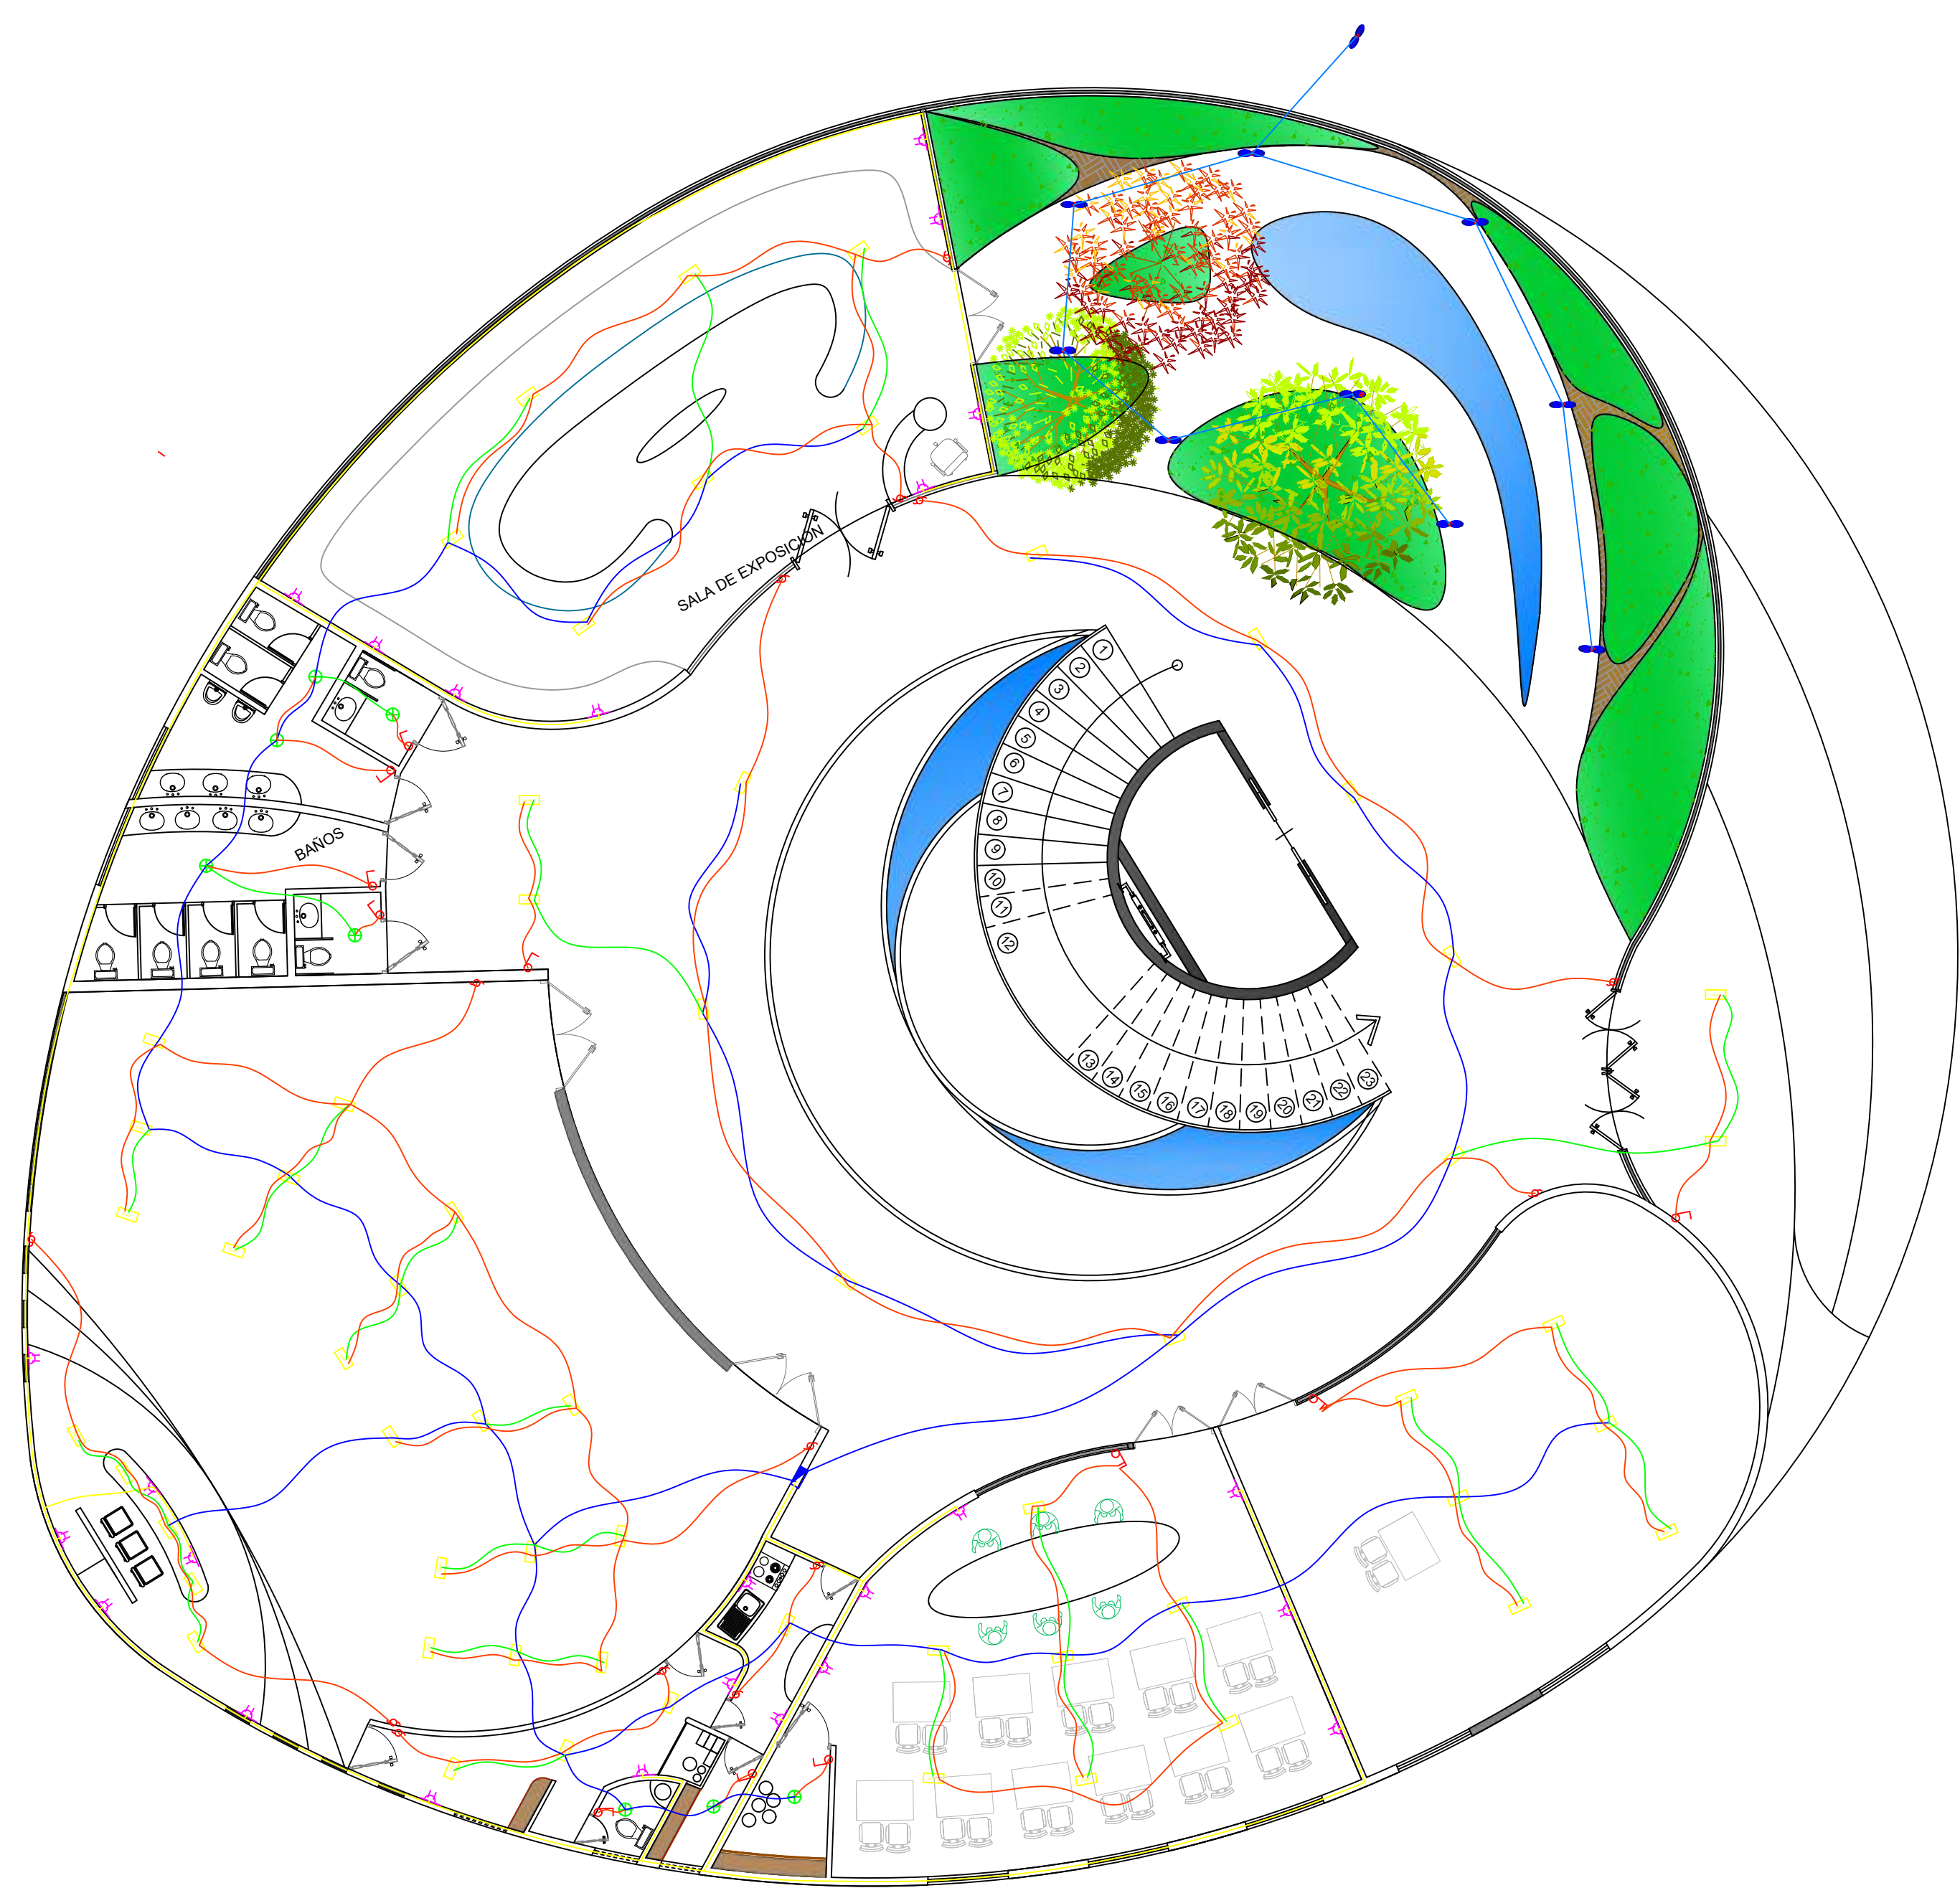

ESC: 1:100

PROYECTO DE GRADO

PROYECTO
CENTRO PRODUCTIVO INTEGRAL DE INVESTIGACIÓN AGROPECUARIA




LÁMINA

15

ARQUITECTURA

INSTALACION ELECTRICA

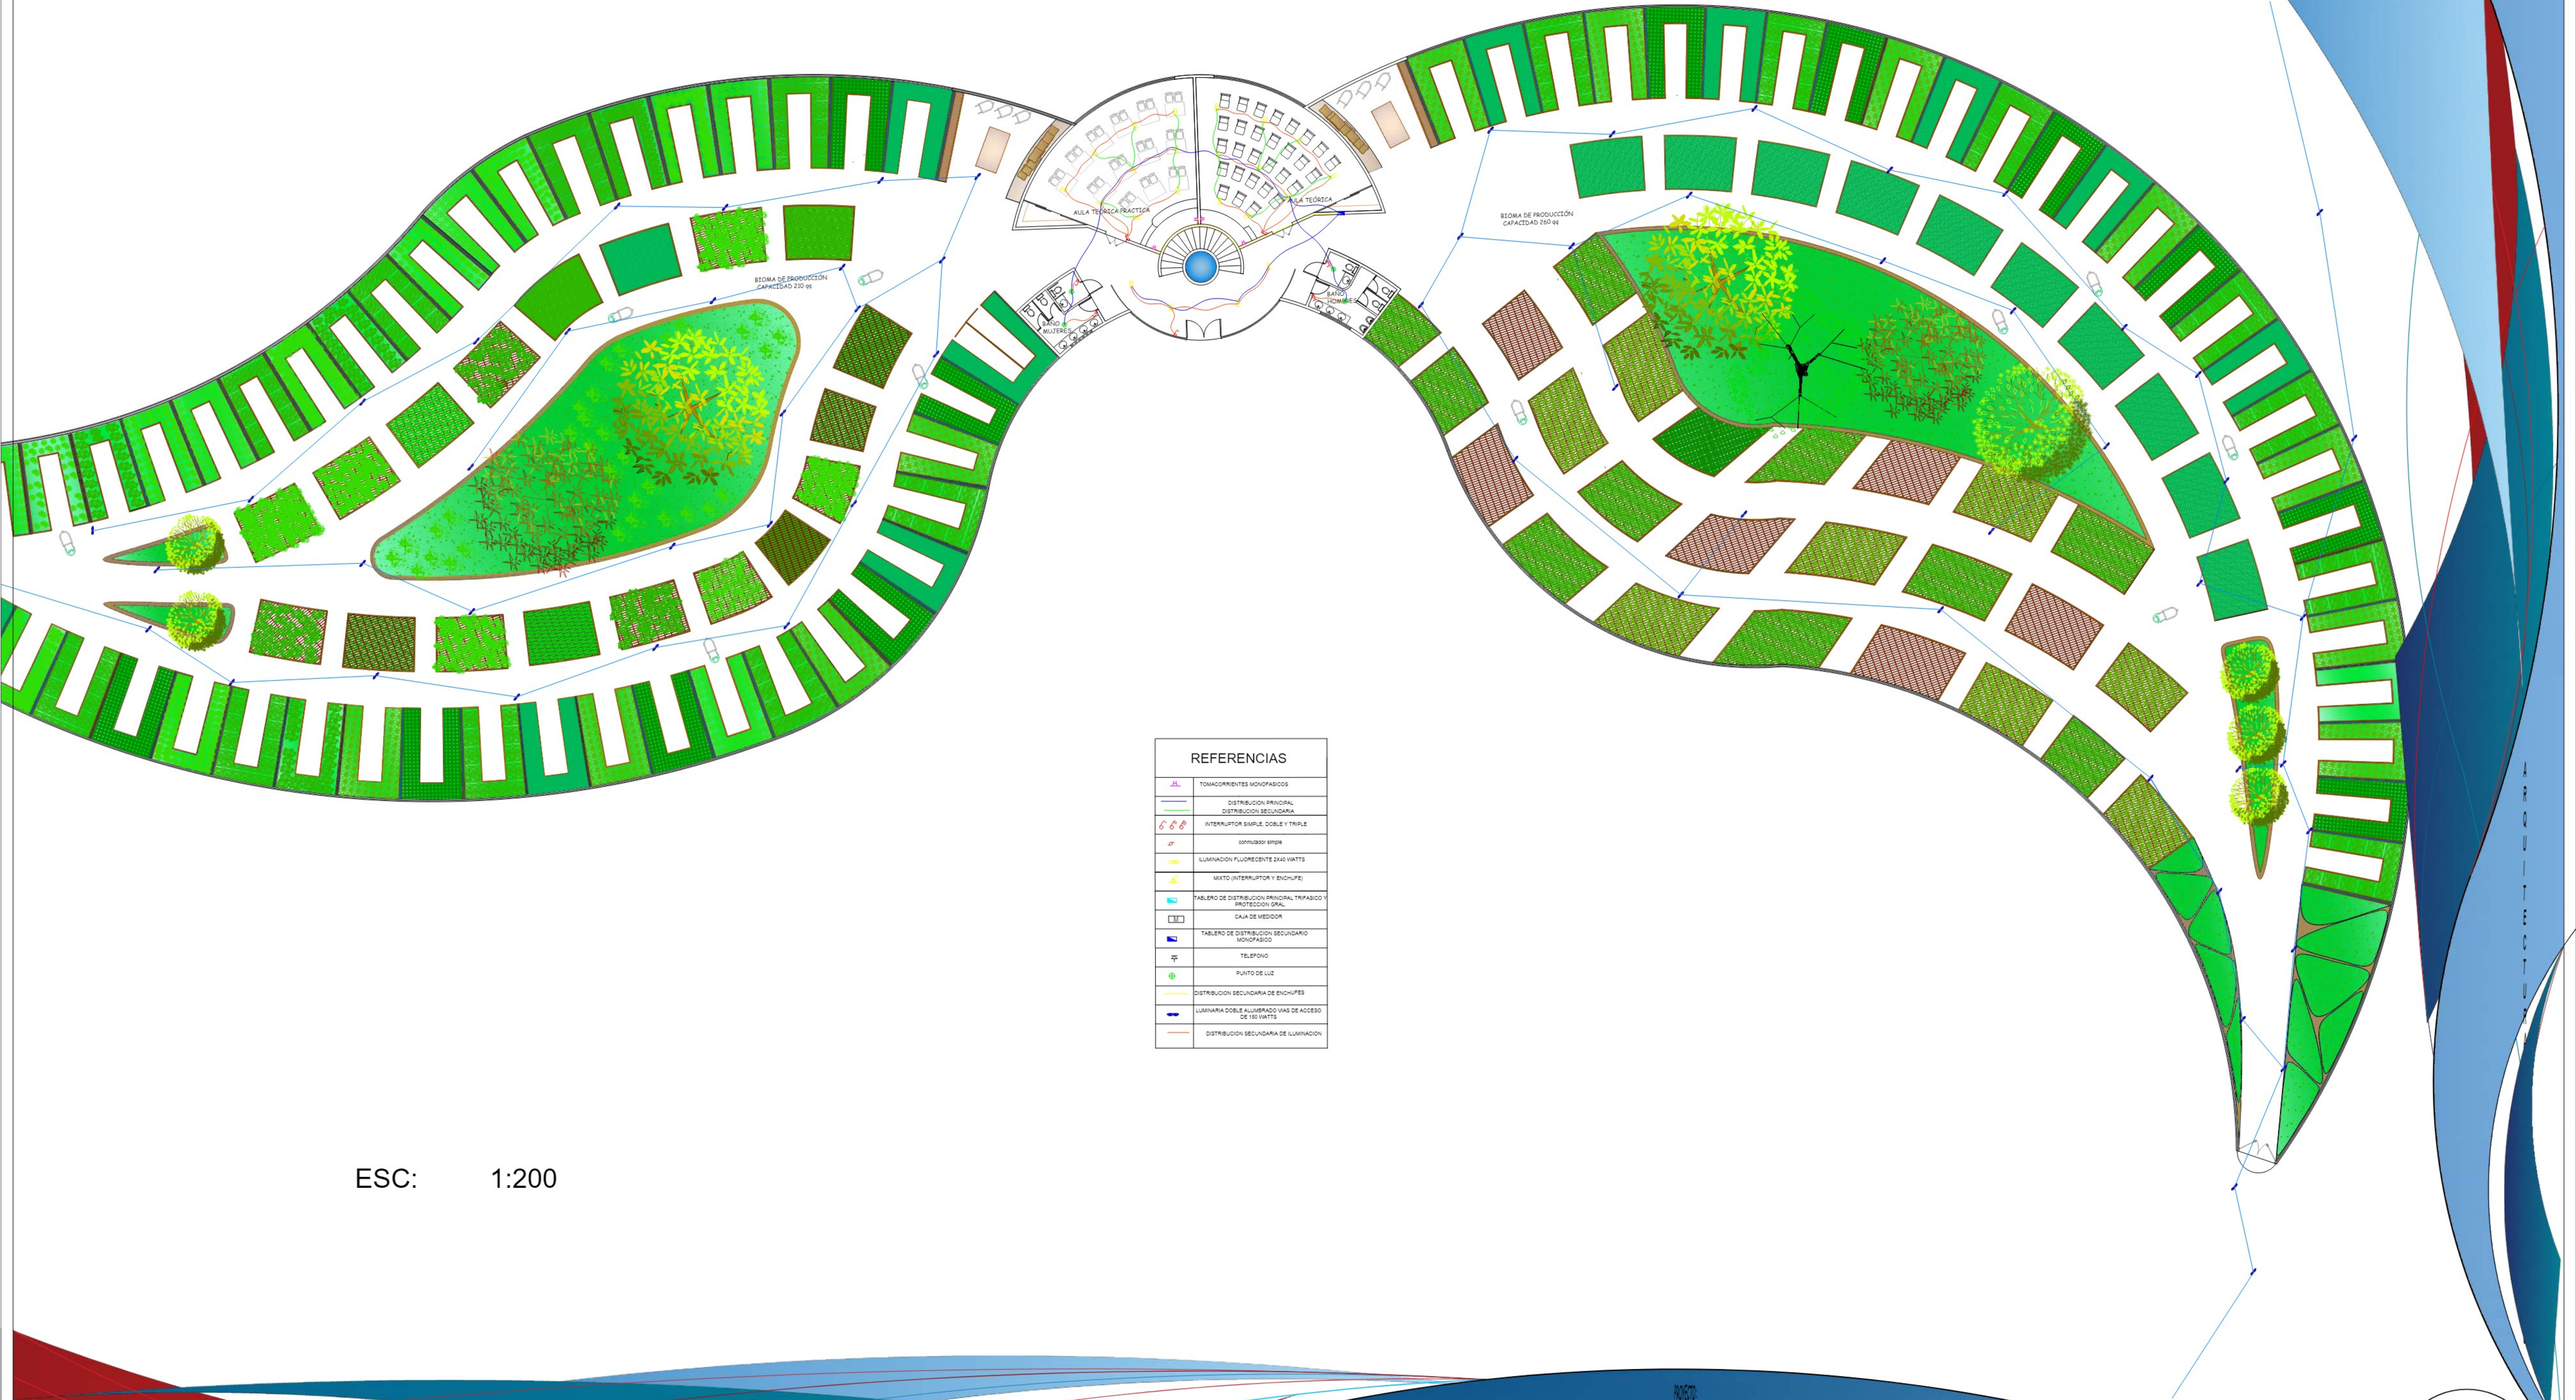

REFERENCIAS	
	TOMACORRIENTES MONOFASICOS
	DISTRIBUCION SECUNDARIA
	INTERRUPTOR SIMPLE DOBLE Y TRIPLE
	INTERRUPTOR SIMPLE
	ILUMINACION FLUORESCENTE 2x40 WATTS
	MIXTO (INTERRUPTOR Y ENCHUFE)
	TABLERO DE DISTRIBUCION PRIMARIA TRIFASICO Y PROTECCION 3FAL
	TABLERO DE DISTRIBUCION SECUNDARIO MONOFASICO
	TELEFONO
	PUNTO DE LUZ
	DISTRIBUCION SECUNDARIA DE ENCHUFES
	LUMINARIA DOB. E ALUMBRADO VAS DE ACCESO DE 150 WATTS
	DISTRIBUCION SECUNDARIA DE ILUMINACION

ESC: 1:200

INSTALACION ELECTRICA





ARQUITECTURA

PROYECTO DE GRADO

PROYECTO
CENTRO PRODUCTIVO INTEGRAL DE INVESTIGACIÓN AGRARIA
DISTRITO DE TOMATITAS

DOCENTE: ARQ. NESTOR VASER


LAMA

15

U.A.T.M.S.

TRABAJA











