

8. ANEXO 1: PLANOS





SITIO Y TECHOS
ESC 1:200

FACULTAD DE
CIENCIAS Y TECNOLOGÍA
CARRERA DE ARQUITECTURA Y URBANISMO

ESTUDIANTE: MORENO GONZALES ALAN ESTIVEN
DOCENTE TUTOR: ADO IBERN MARIA MARGO ARROYO
PROYECTO DE GRADO 2025
GRUPO 5

DISEÑO ARQUITECTÓNICO:
INSTITUTO PSIQUIÁTRICO
EN LA
CIUDAD DE TARIJA

LÁMINA
9.1/20





PLANTA BAJA AMOBLADA 2
ESC 1:100


FACULTAD DE
CIENCIAS Y TECNOLOGÍA
CARRERA DE ARQUITECTURA Y URBANISMO

PROYECTO DE GRADO 2025
GRUPO 5

DISEÑO ARQUITECTÓNICO:
INSTITUTO PSIQUIÁTRICO
EN LA
CIUDAD DE TARIJA

LÁMINA
10.1/20

UBICACIÓN

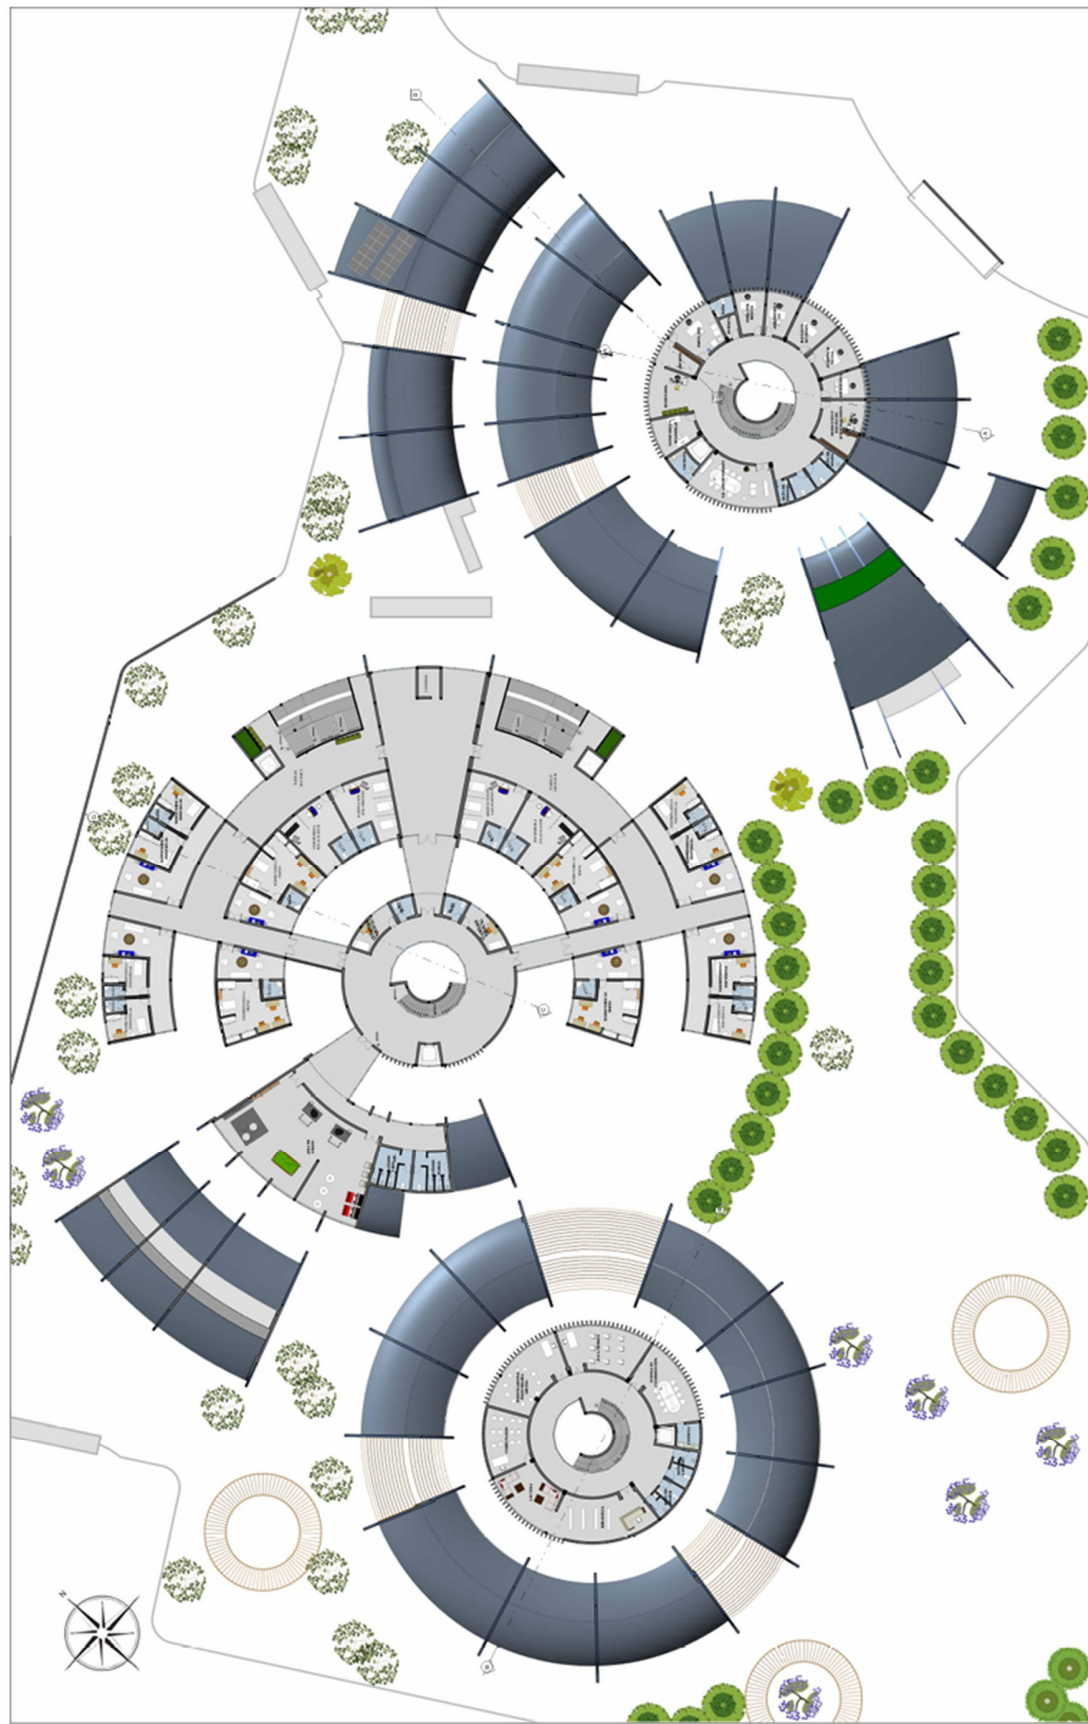

PLANTA ALTA AMOBLADA 1
ESC 1:150



FACULTAD DE
CIENCIAS Y TECNOLOGÍA
CARRERA DE ARQUITECTURA Y URBANISMO



UBICACIÓN

ESTUDIANTE: MARIANO GONZÁLES ALANIS EYLEEN
DOCENTE TUTOR: AJO ILEN MARIA ARCELO ARROYO
PROYECTO DE GRADO 2023
GRUPO 5

DISEÑO ARQUITECTÓNICO:
INSTITUTO PSIQUIÁTRICO
EN LA
CIUDAD DE TARIJA


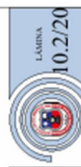


LÁMINA
10.2/20

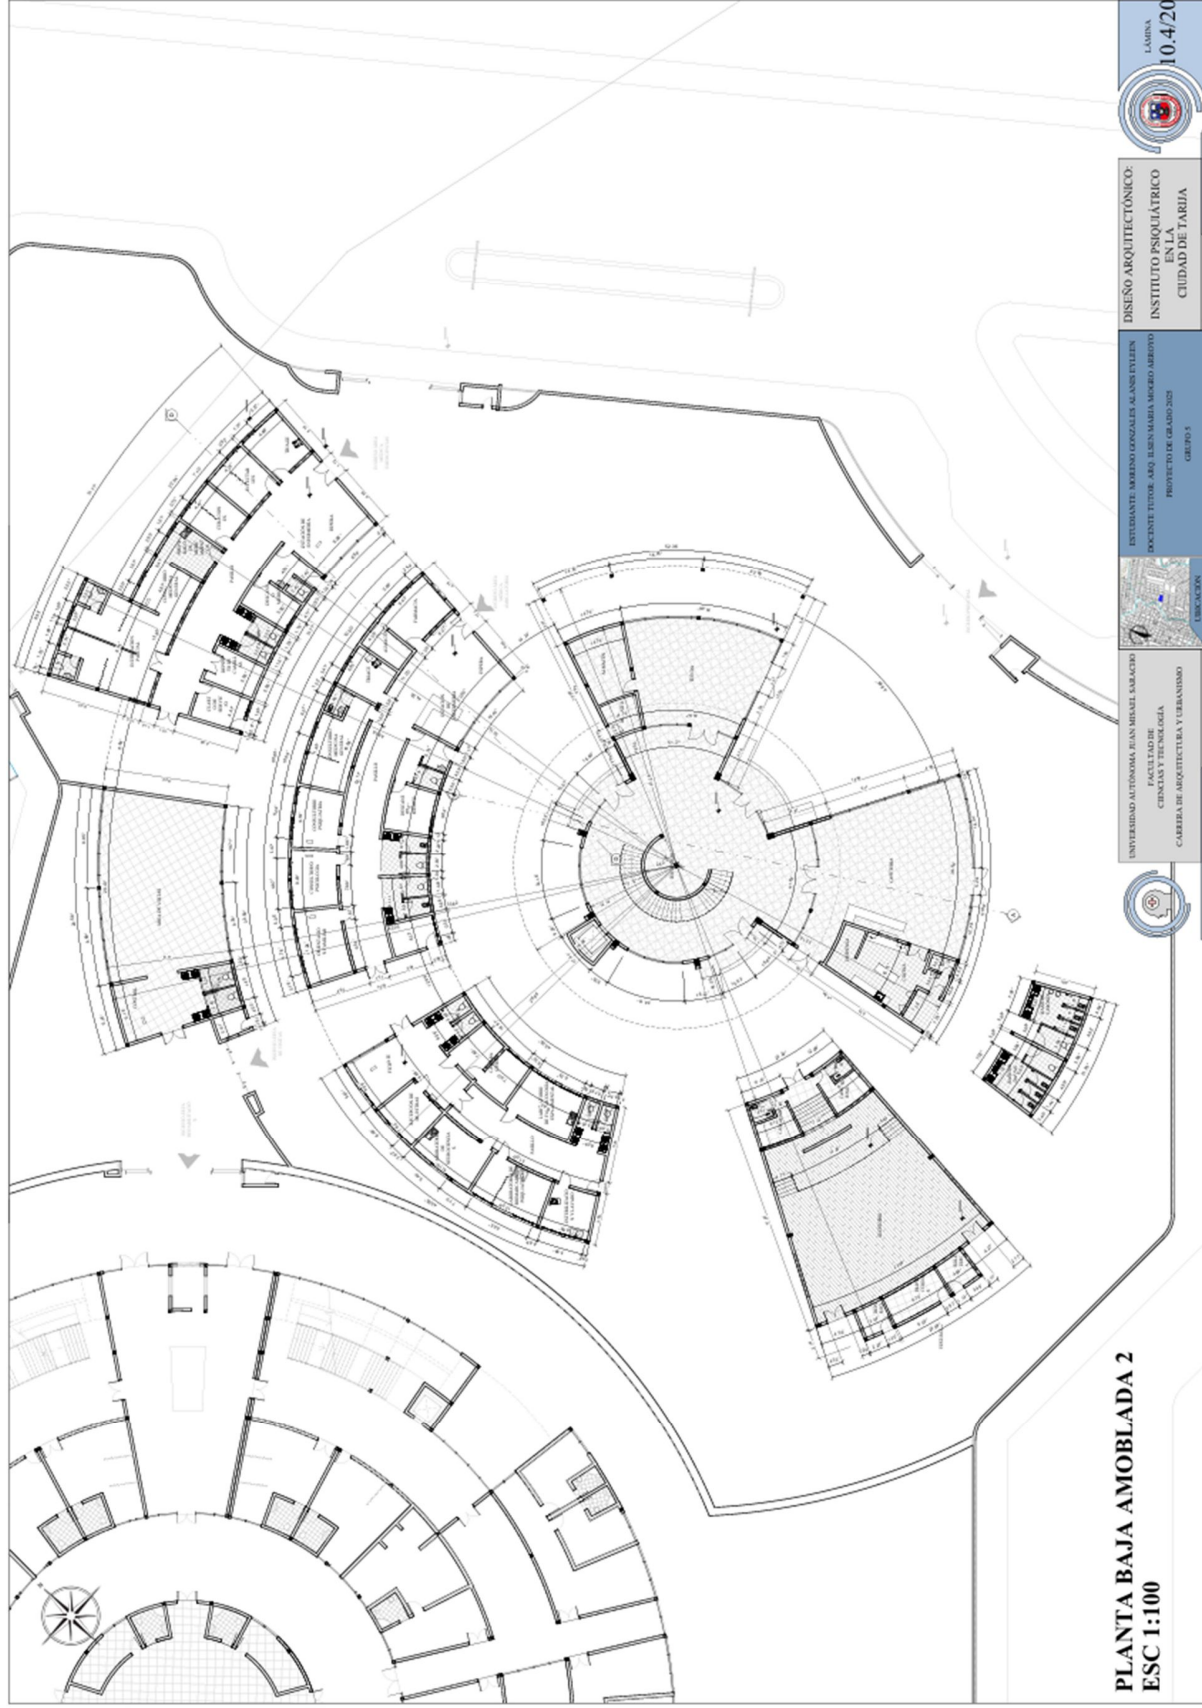



FACULTAD DE
CIENCIAS Y TECNOLOGÍA
CARRERA DE ARQUITECTURA Y URBANISMO

GRUPO 5


DISEÑO ARQUITECTÓNICO:
INSTITUTO PSIQUIÁTRICO
CIUDAD DE TARIJA

LÁMINA
10.4/20

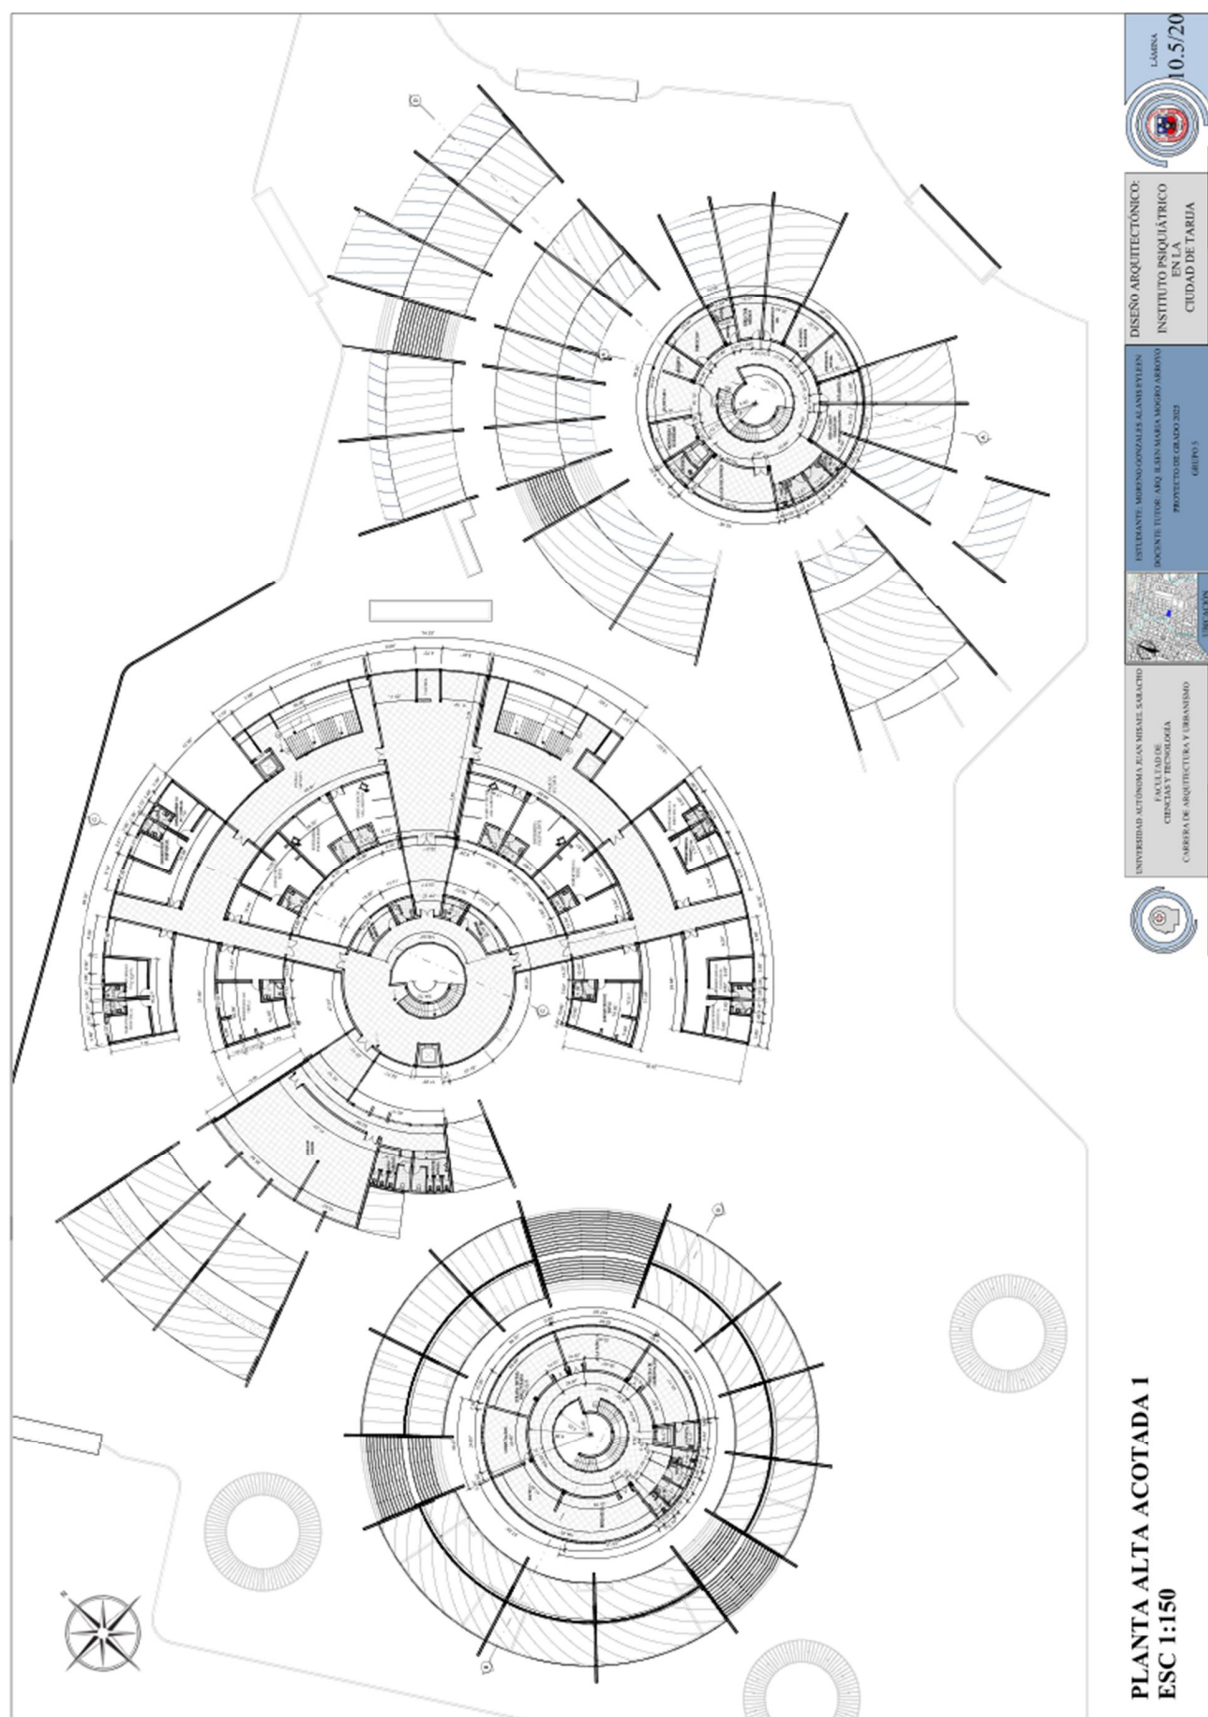

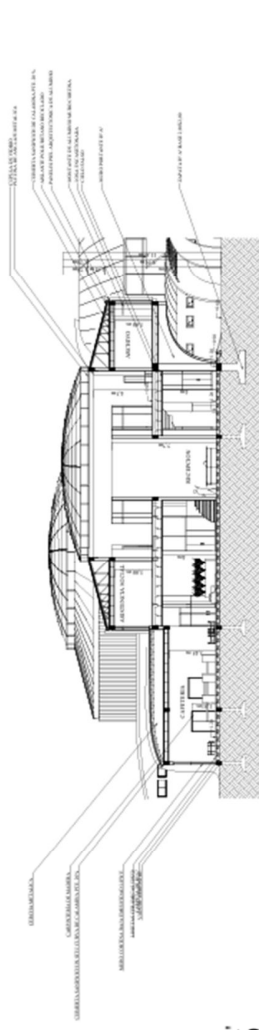

CORTE TRANSVERSAL A - A'
Esc. 1:100

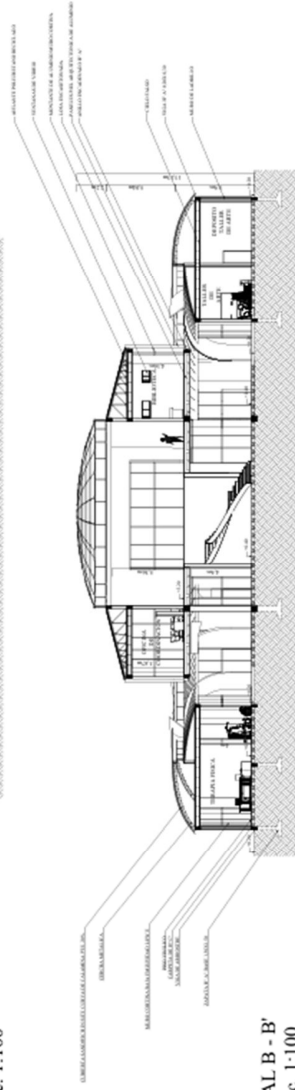

CORTE LONGITUDINAL B - B'
Esc. 1:100



CORTE LONGITUDINAL C - C'
Esc. 1:100



CORTE TRANSVERSAL D - D'
Esc. 1:100











10.6/20



ELEVACION ESTE
ESC 1:100

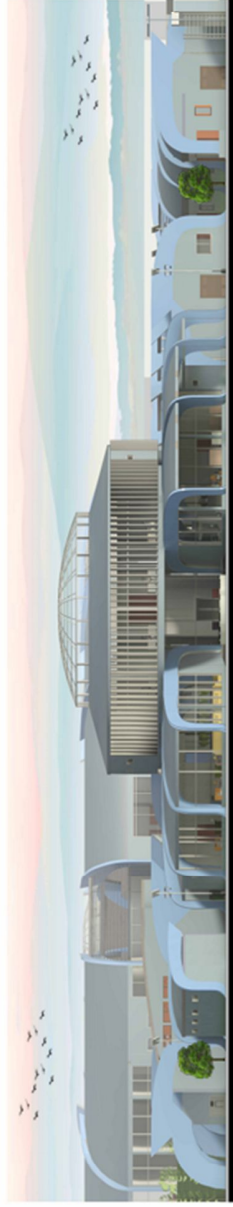

ELEVACION PRINCIPAL SURESTE
ESC 1:100



ELEVACION SUR
ESC 1:100



ELEVACION PRINCIPAL ESTE
ESC 1:100



FACULTAD DE
CIENCIAS Y TECNOLOGÍA
CARRERA DE ARQUITECTURA Y URBANISMO



UBICACIÓN

ESTUDIANTE: MARINO GONZALEZ ALANSI EYLEEN
DOCENTE TUTOR: ADO ILEEN MARIA AGUIRRE ARROYO
PROYECTO DE GRADO 2025
GRUPO 5

DISEÑO ARQUITECTÓNICO:
INSTITUTO PSIQUIÁTRICO
EN LA

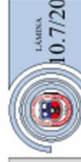


LÁMINA
10.7/20



PERSPECTIVAS



FACULTAD DE
CIENCIAS Y TECNOLOGÍA
CARRERA DE ARQUITECTURA Y URBANISMO







ESTUDIANTE: MORENO KONGALES ALANIS EVELIN
DOCENTE TUTOR: ARO IBERN MARIA MARGO ARO
PROYECTO DE GRADO 2025
GRUPO 5



DISEÑO ARQUITECTÓNICO:
INSTITUTO PSIQUIÁTRICO
EN LA

LÁMINA
11/20

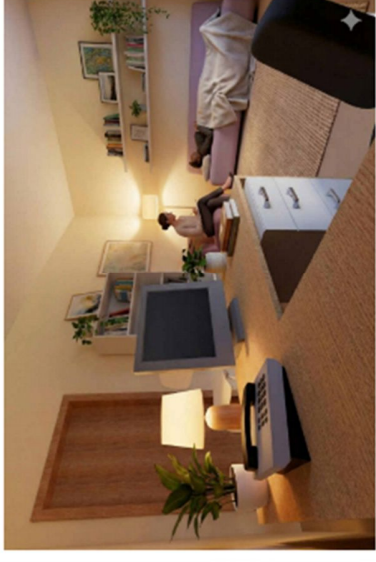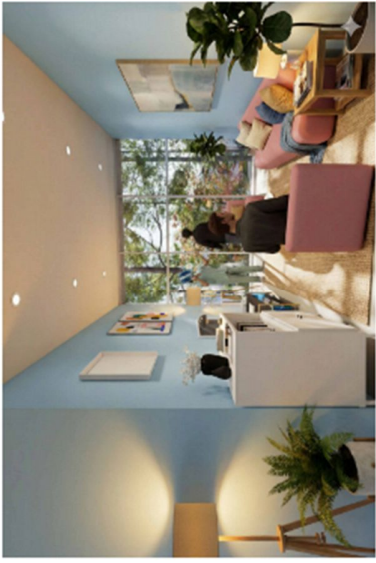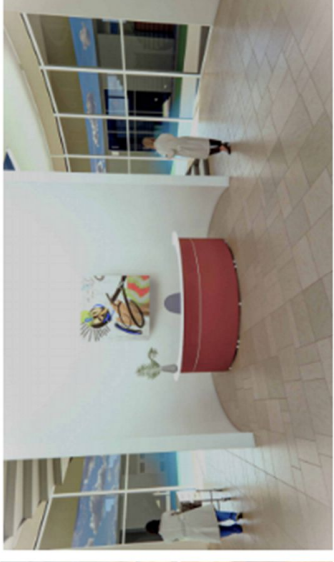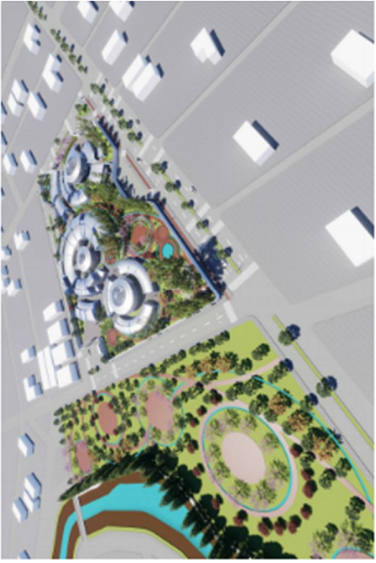

PERSPECTIVAS






GRUPO 5


DISEÑO ARQUITECTÓNICO:
INSTITUTO PSIQUIÁTRICO
CIUDAD DE TARIJA



LÁMINA
1.1/20




REFERENCIA	
	TIPO 1
	TIPO 2
	TIPO 3
	TIPO 4
	TIPO 5

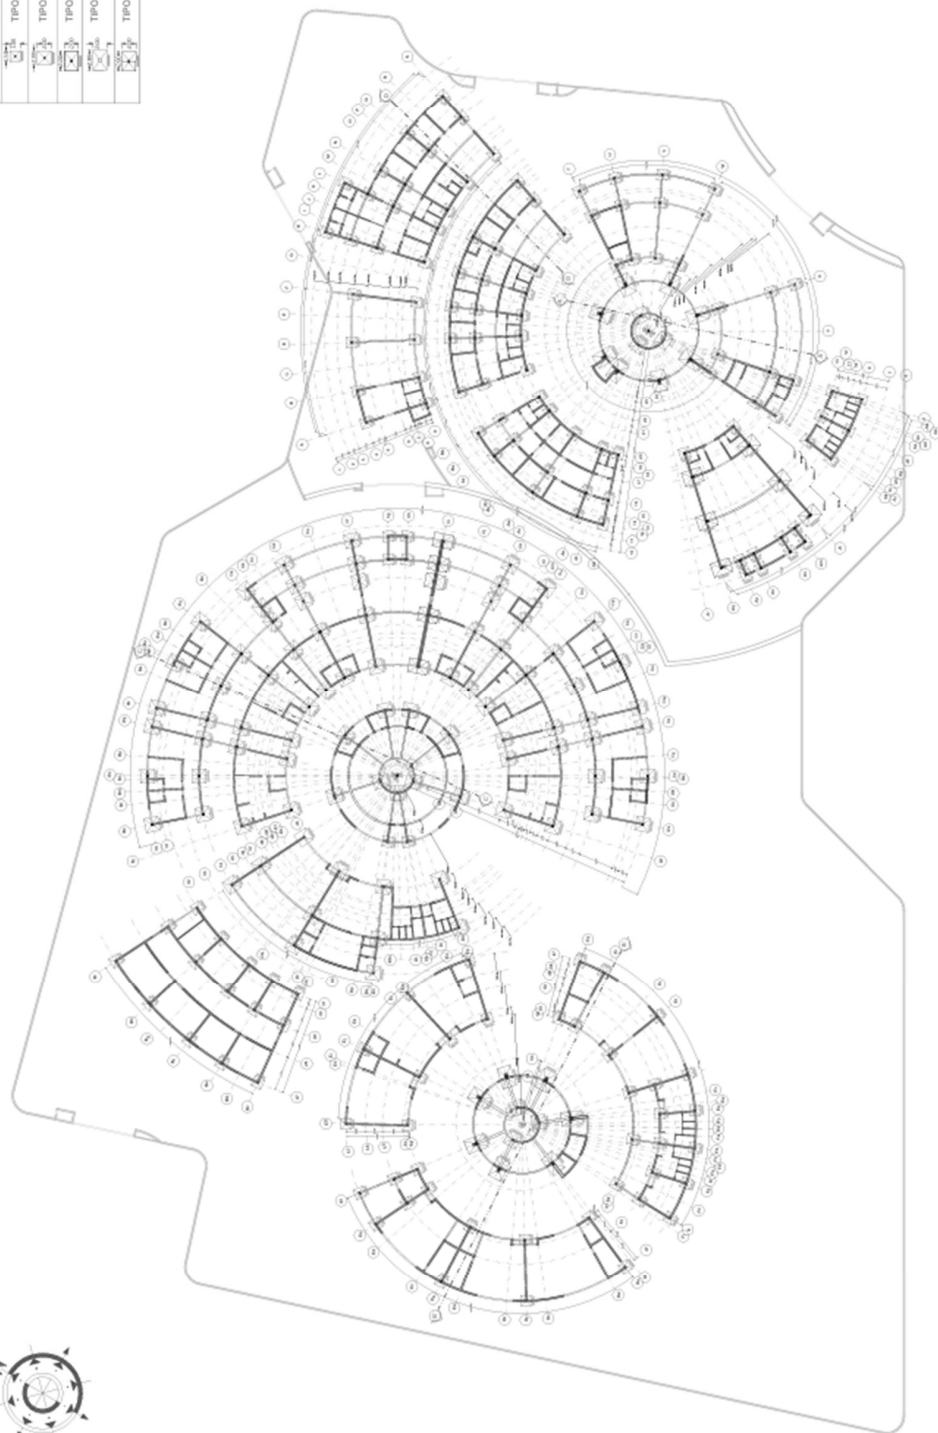

SISTEMA ESTRUCTURAL - PLANO DE CIMIENTOS Esc. 1:200



FACULTAD DE
CIENCIAS Y TECNOLOGÍA
CARRERA DE ARQUITECTURA URBANISMO

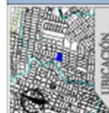


PROYECTO DE GRADO 2025
GRUPO 3

DISEÑO ARQUITECTÓNICO:
INSTITUTO PSICUÁTRICO EN LA
CIUDAD DE TARIJA



LÁMINA
12/20

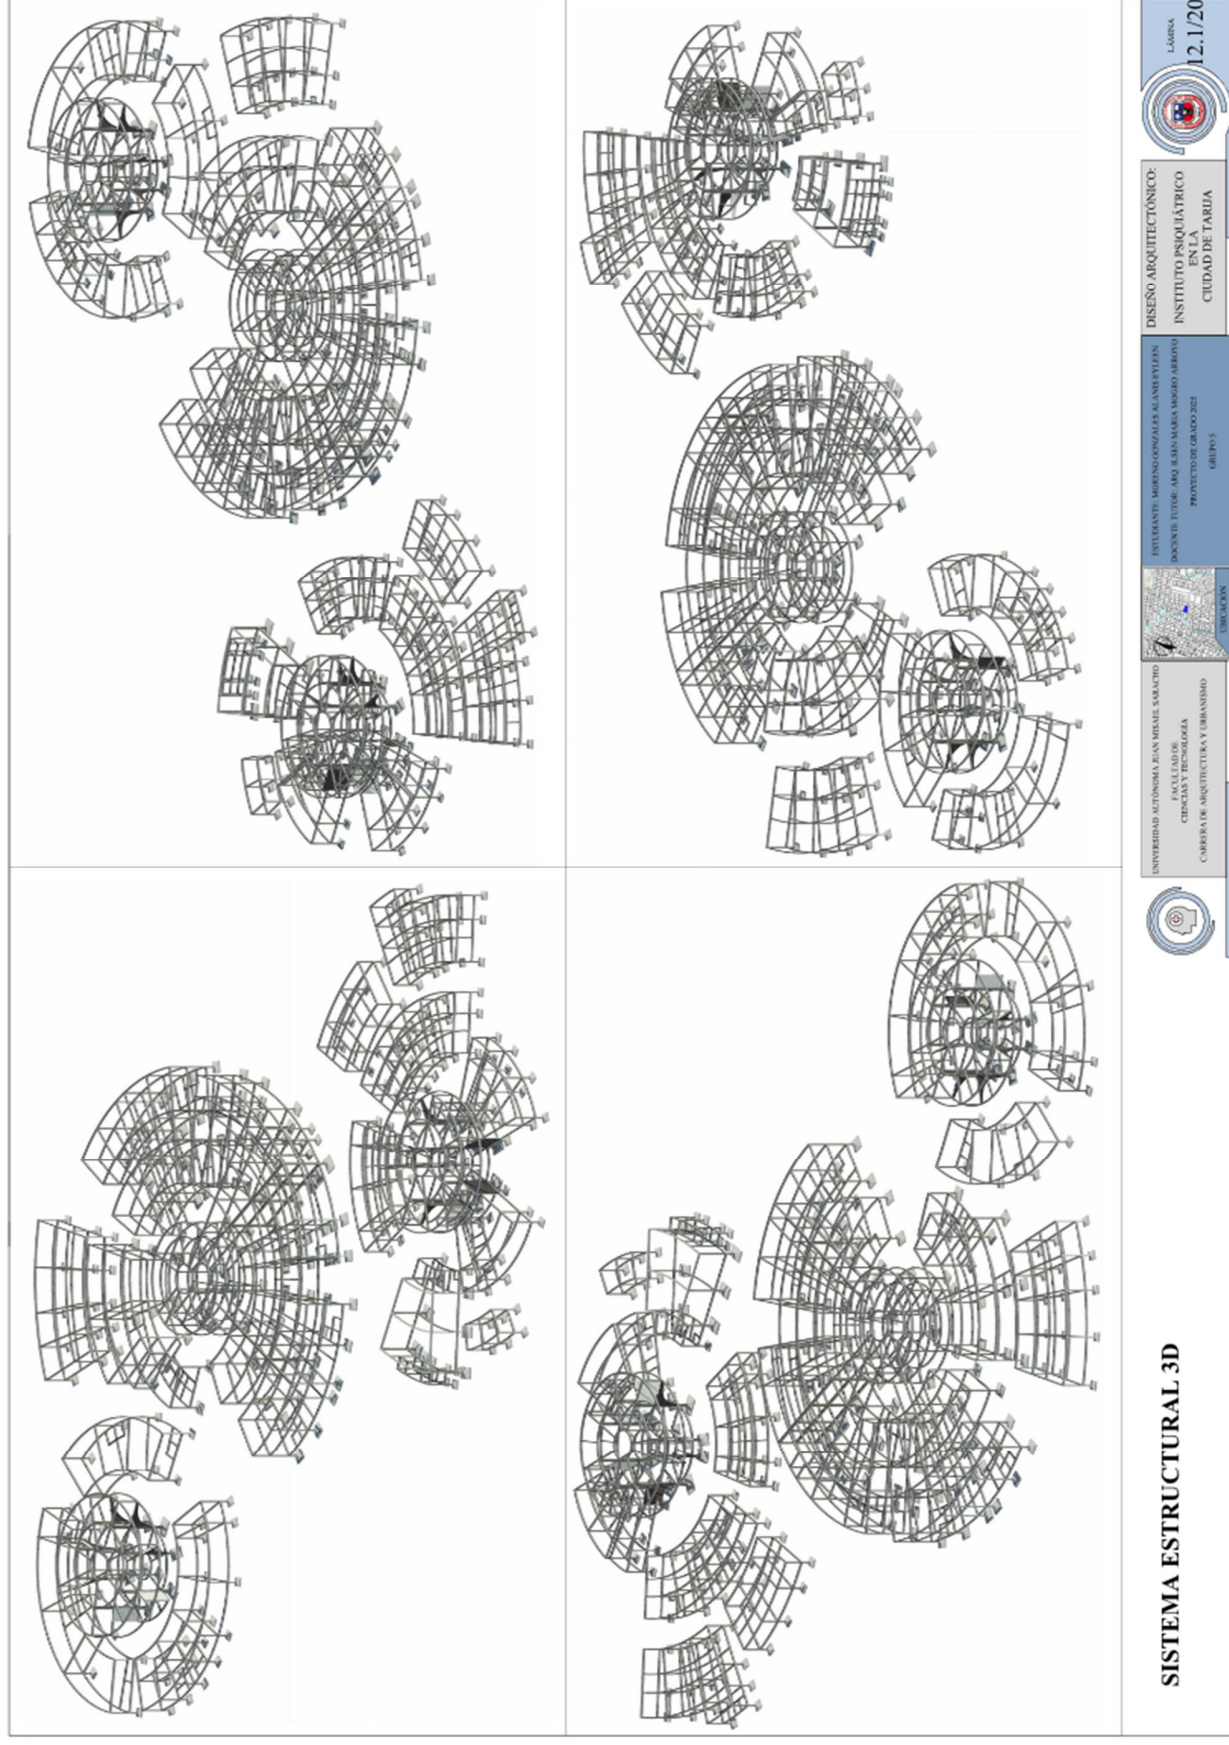

SISTEMA ESTRUCTURAL 3D



FACULTAD DE
CARRERA DE ARQUITECTURA Y URBANISMO



GRUPO 5

DISEÑO ARQUITECTÓNICO:
INSTITUTO PSIQUIÁTRICO
EN LA

LÁMINA
12.1/20