



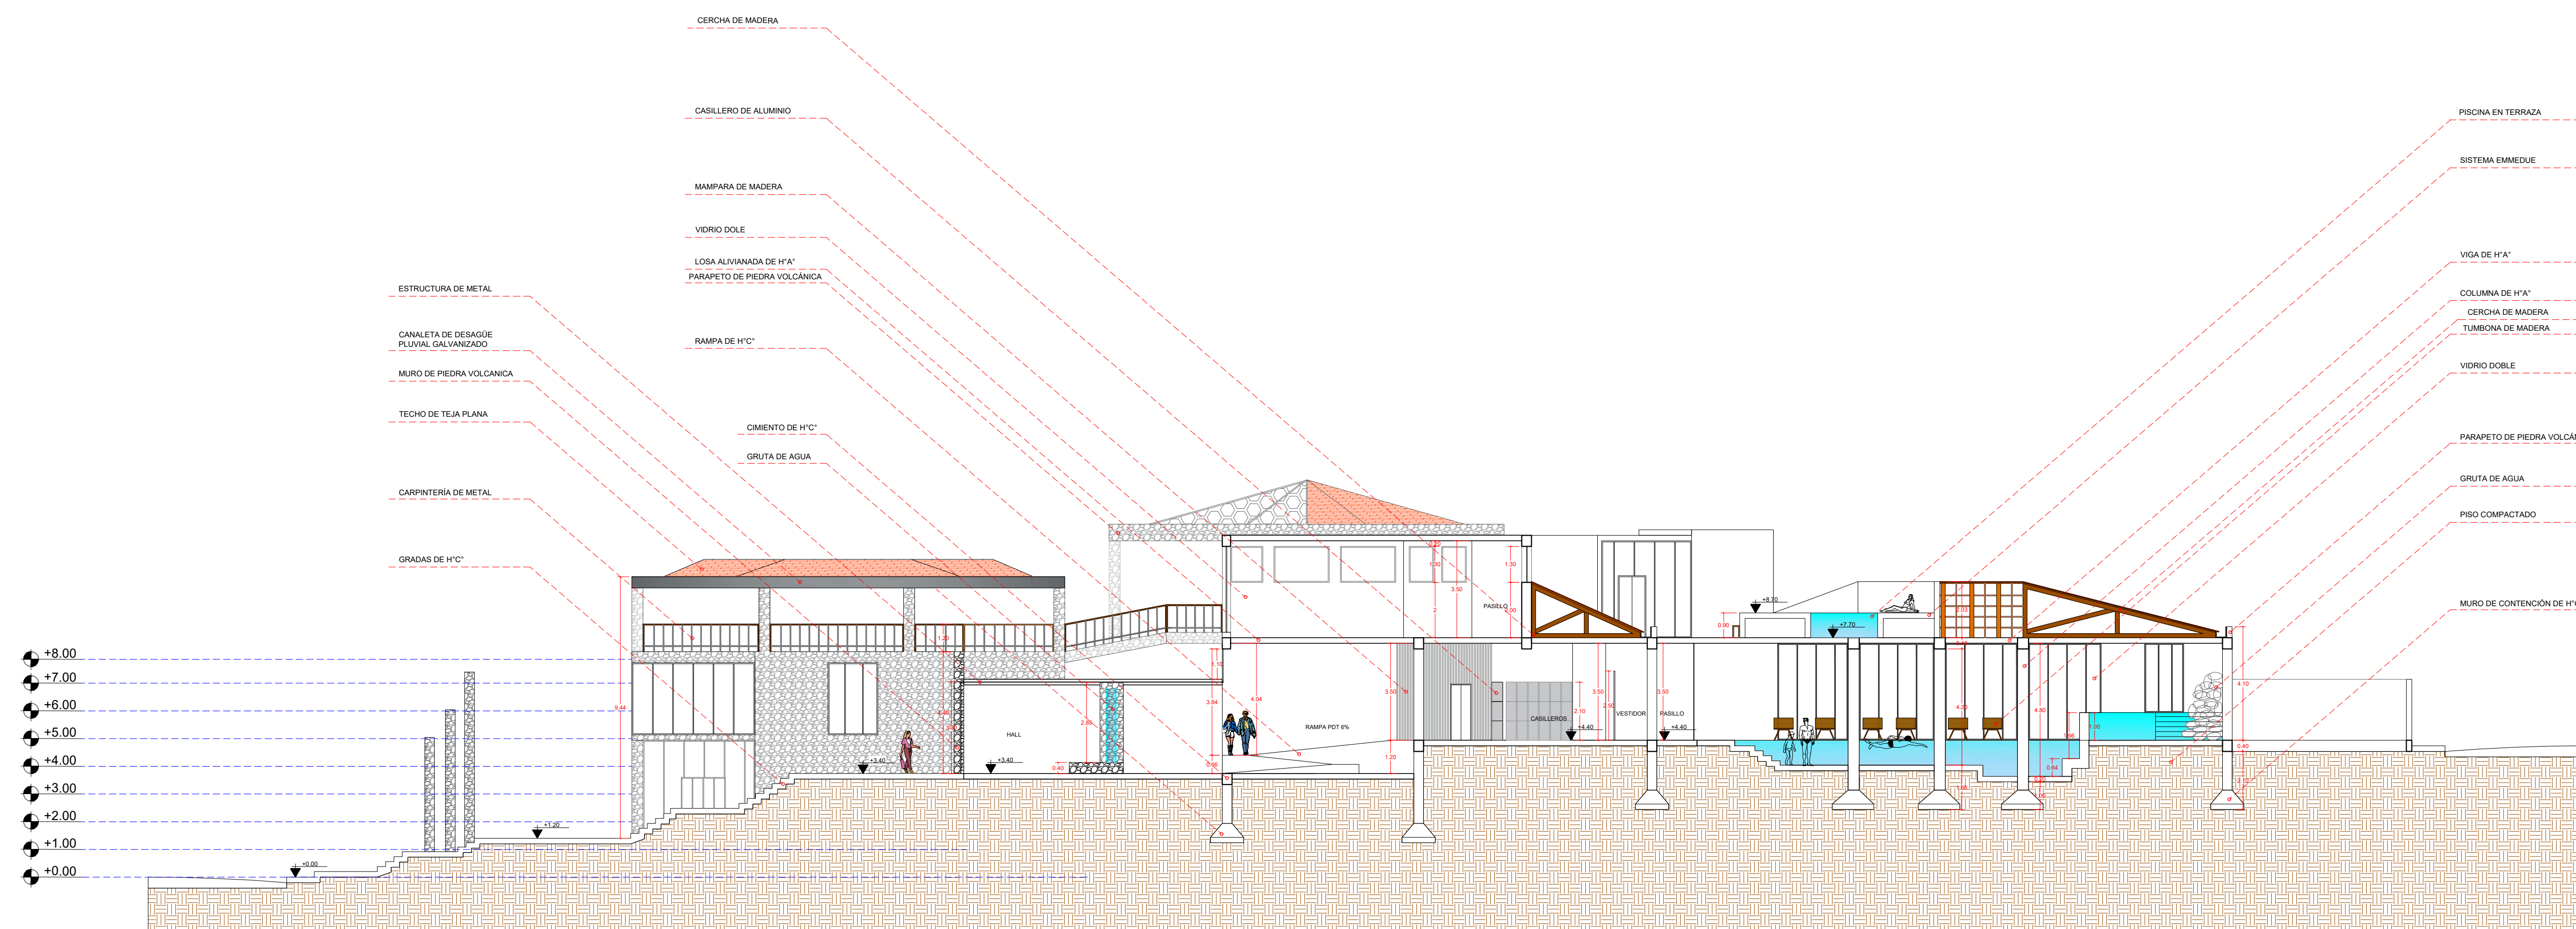

CORTE LONGITUDINAL D - D'
ESC. 1:100

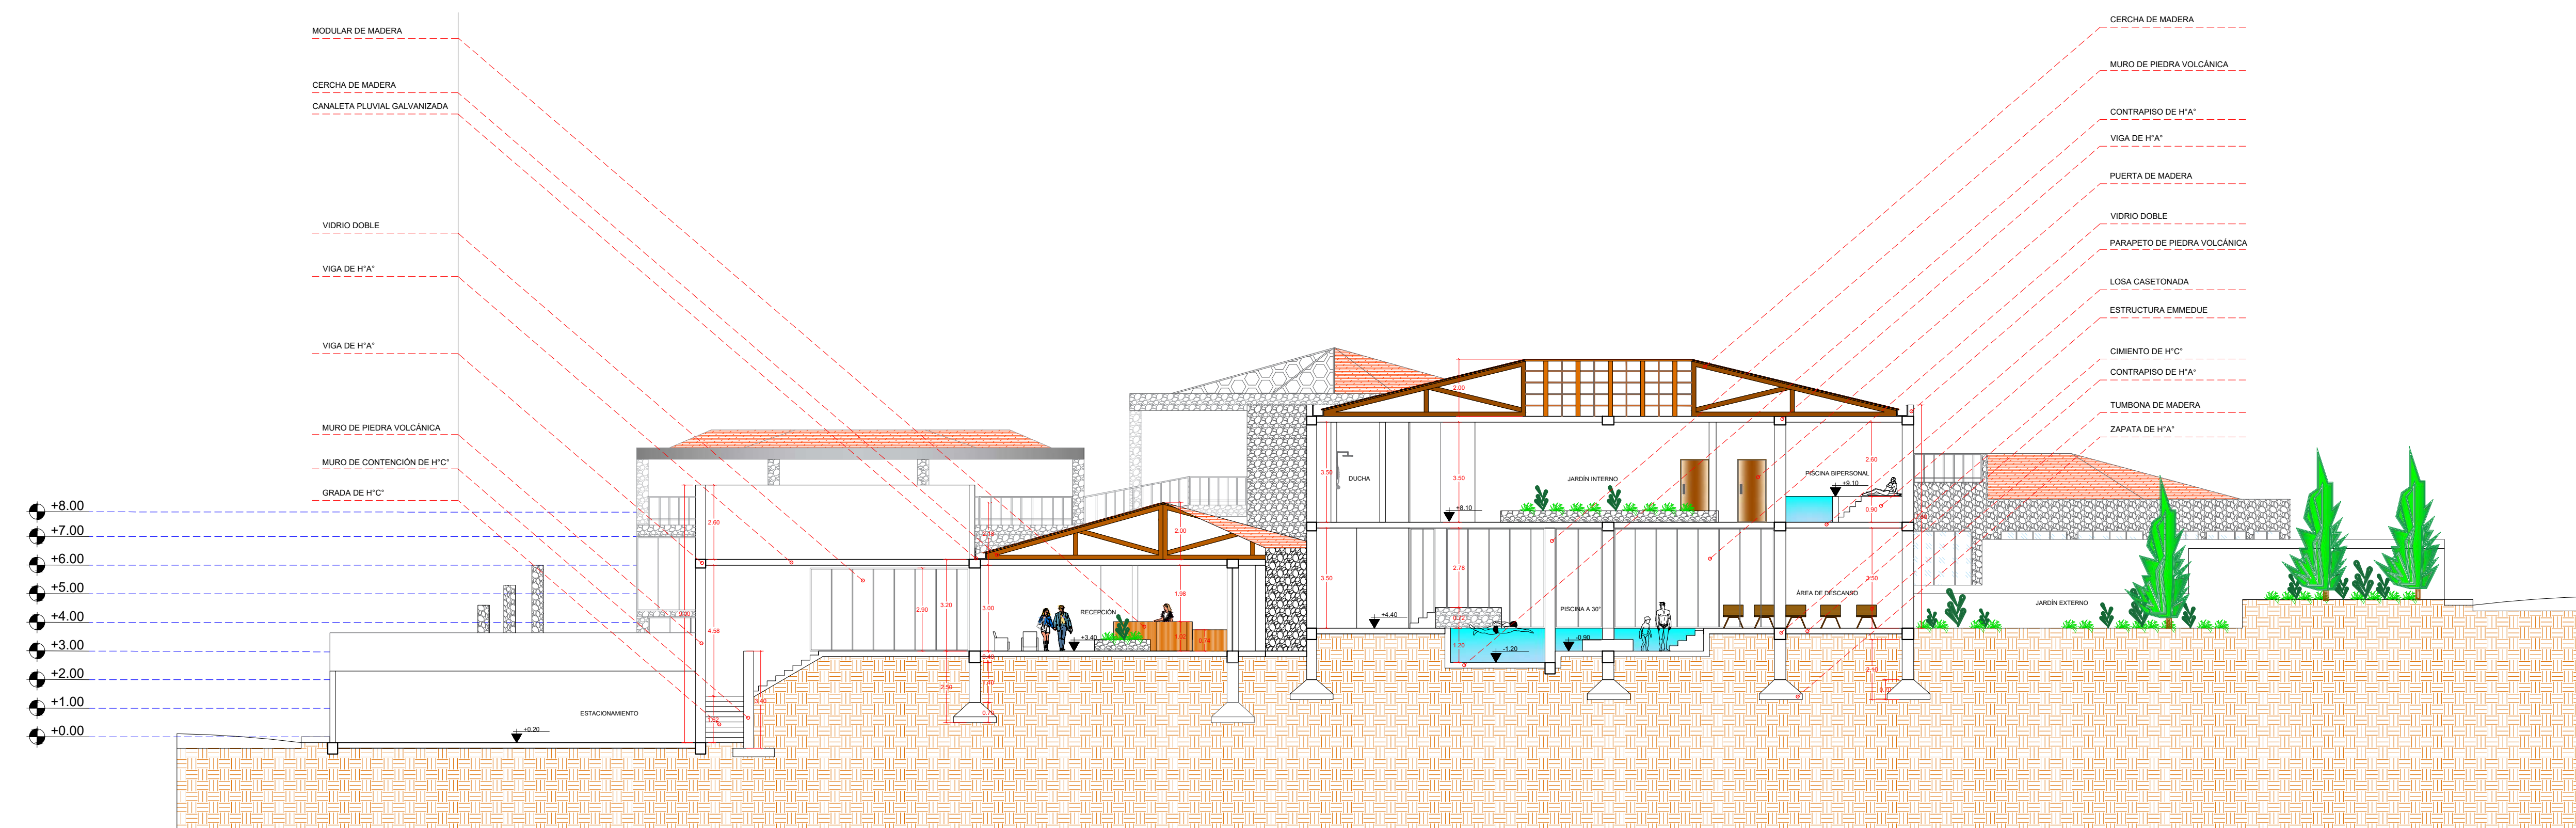

CORTE LONGITUDINAL E - E'
ESC. 1:100

UNIVERSIDAD
AUTÓNOMA JUAN
MISAE SARACHO
FACULTAD DE
"CIENCIAS Y
TECNOLOGÍA"



PROYECTO DE GRADO
ARQUITECTÓNICO

"DISEÑO
ARQUITECTÓNICO DE
BALNEARIO TERMAL
EN LA LOCALIDAD DE
MIRAFLORES -
POTOSÍ"


DOCENTE GUÍA:
ARO. SANCHEZ
MORALES LUIS
JAVIER

UNIVERSITARIA:
CONDORI ESPINOZA
JHOSELIN DANITZA



ESCALA:
1:100

Nº DE LAMINA:
10.12

GESTION:
2025

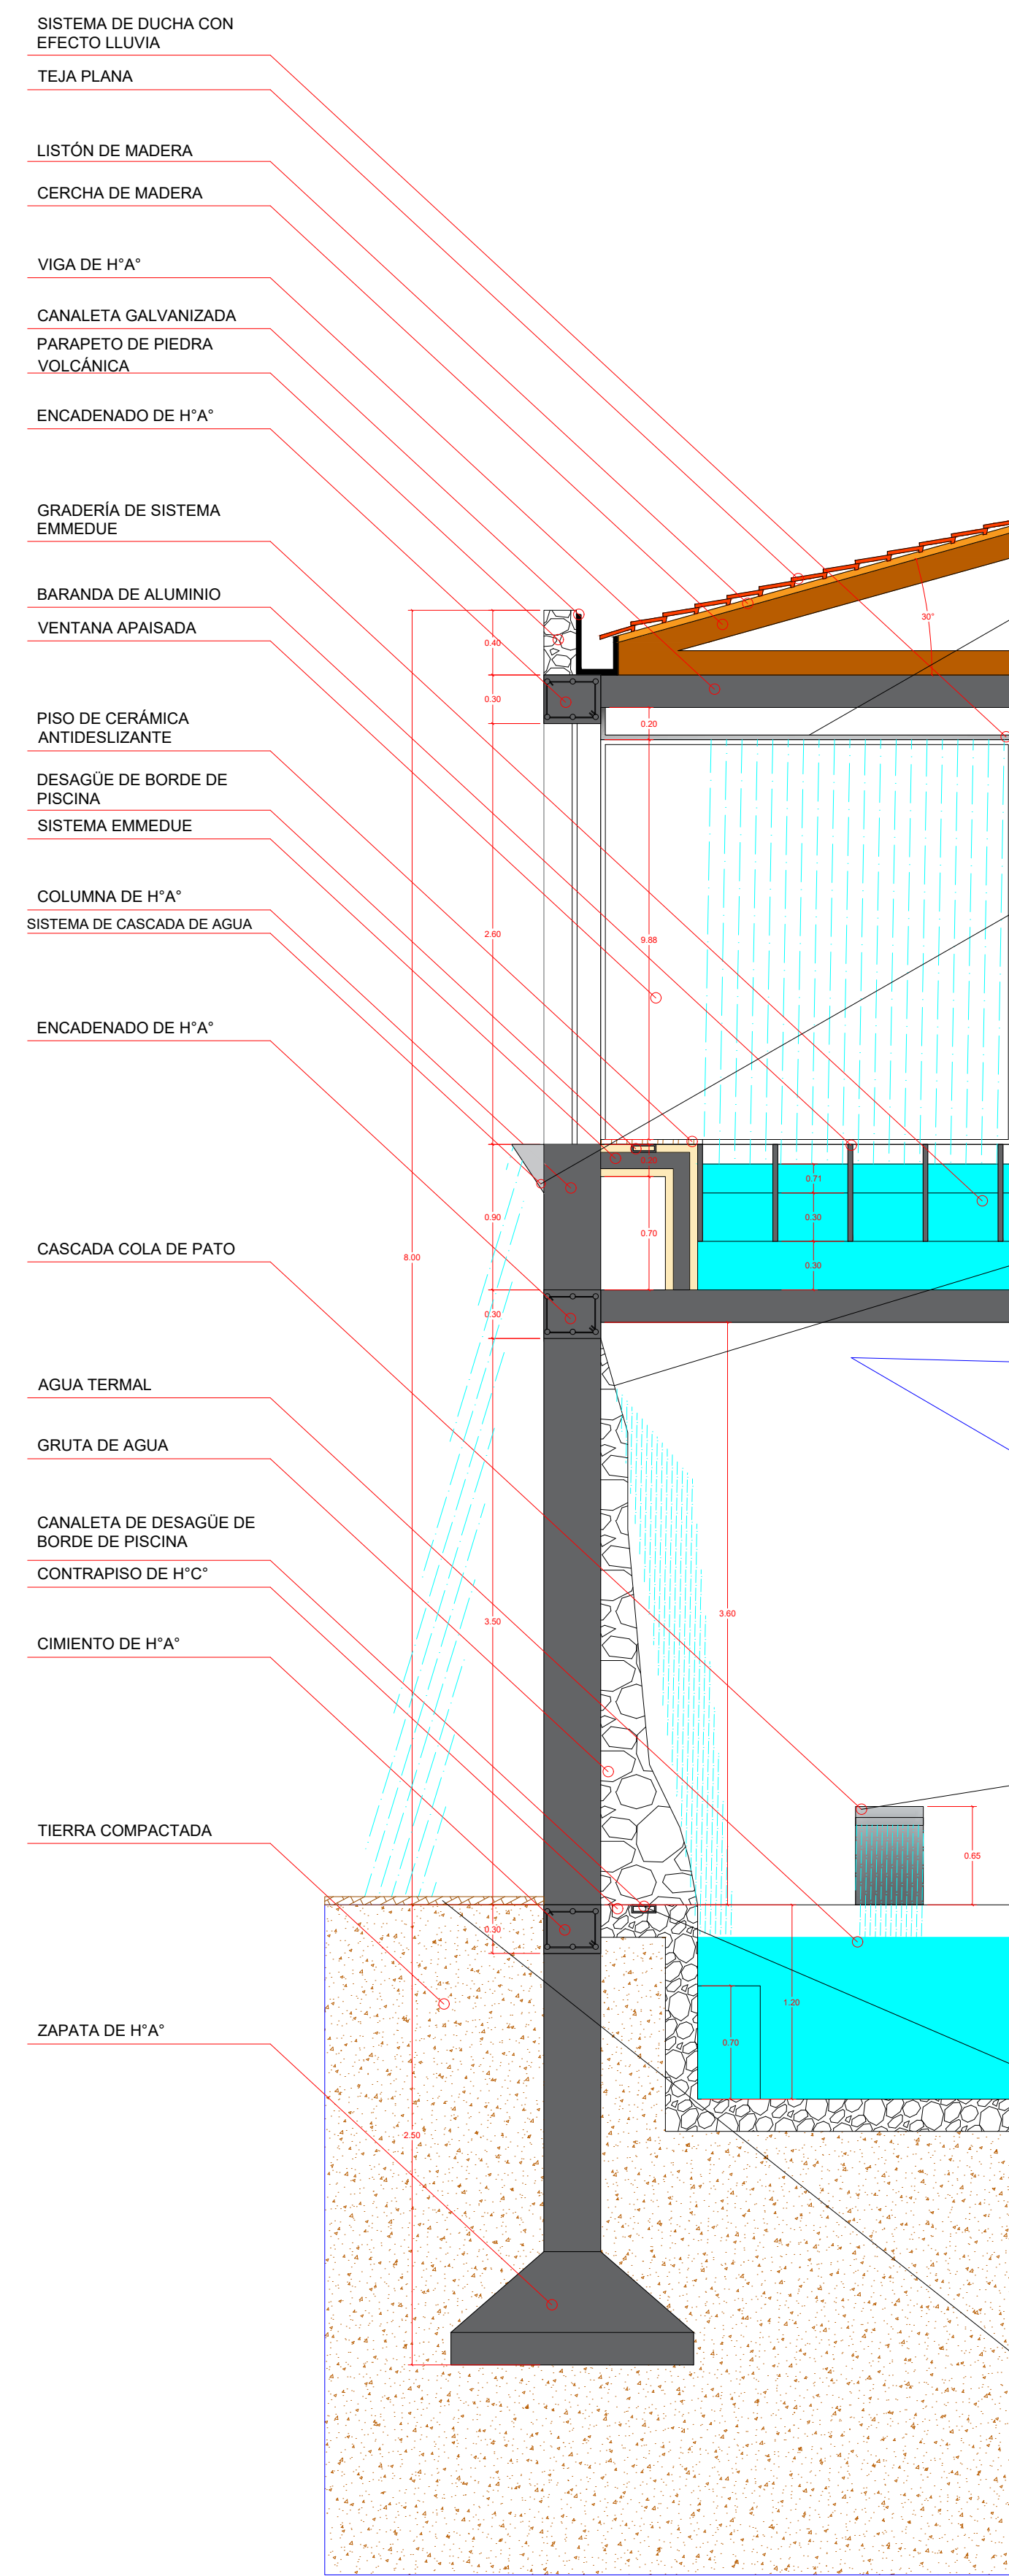


CORTE DE BORDE
ESC. 1:20

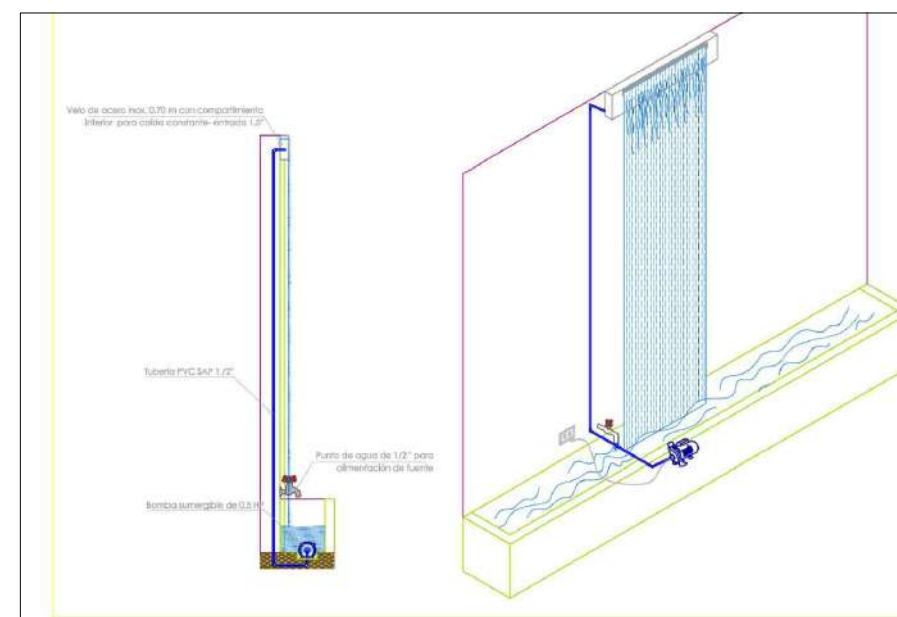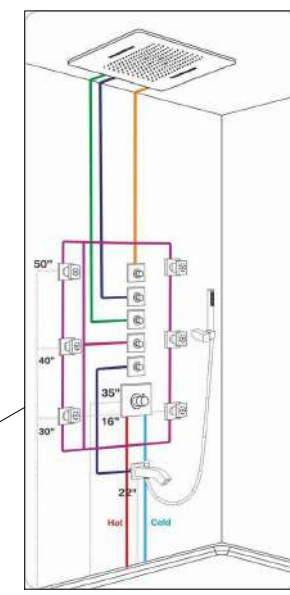


DESAGÜE DE BORDE DE PISCINAS




PISO ECOLÓGICO DE PIEDRA

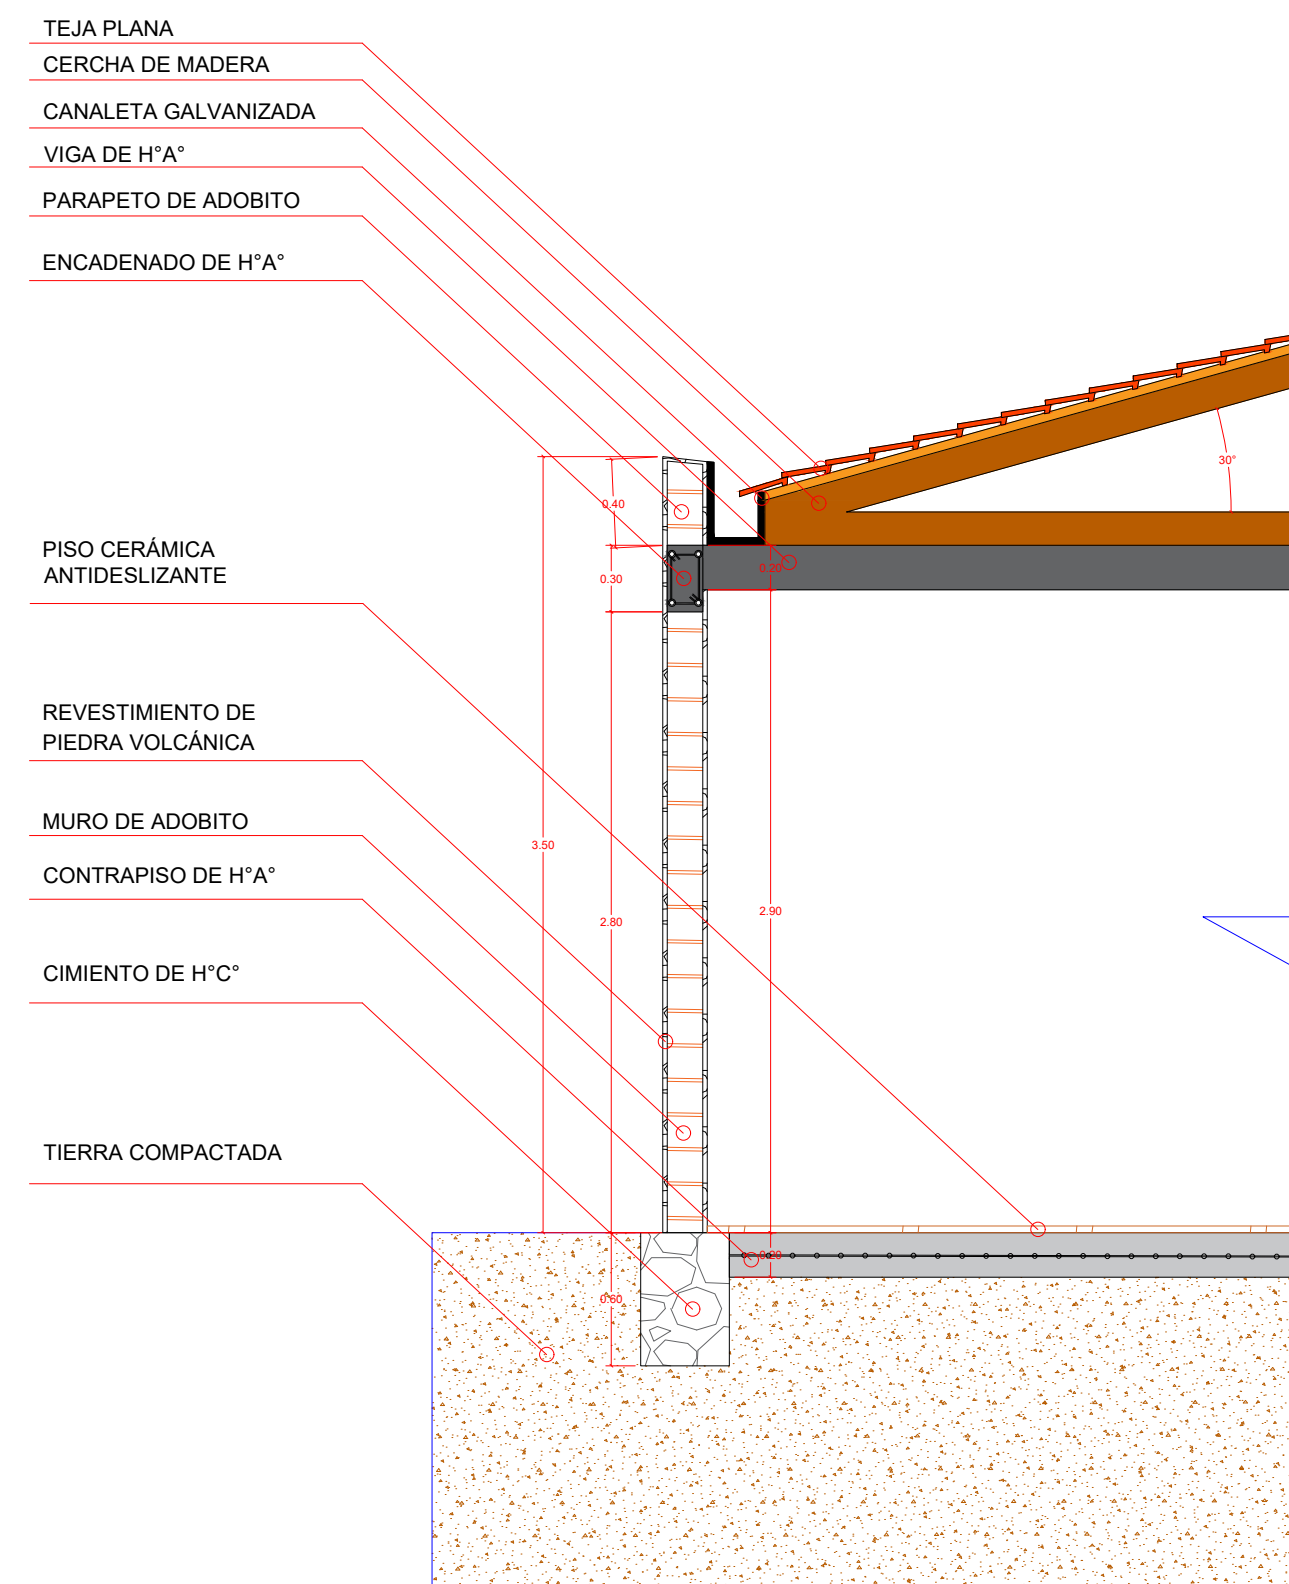



CORTE DE BORDE
ESC. 1:20

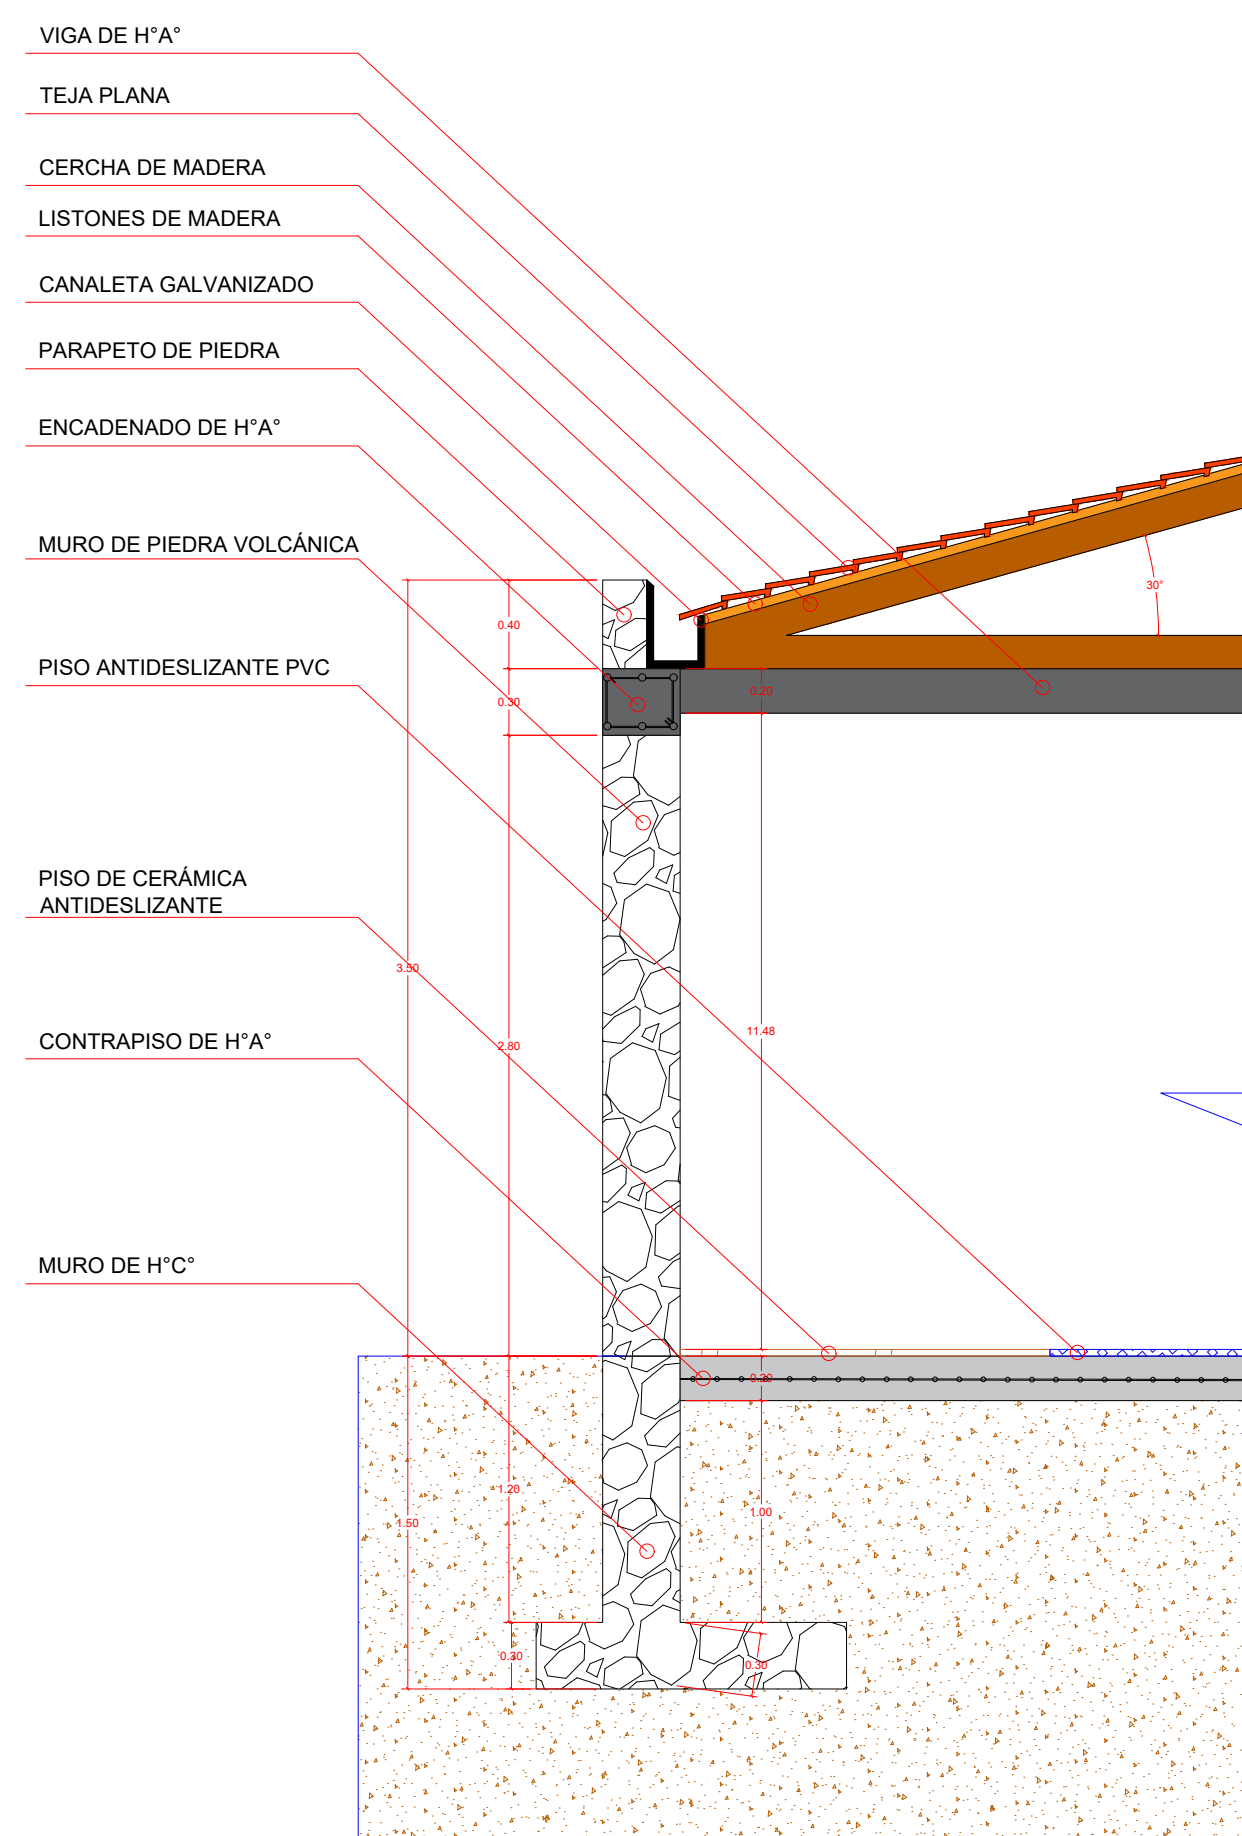


CORTE DE BORDE
ESC. 1:20

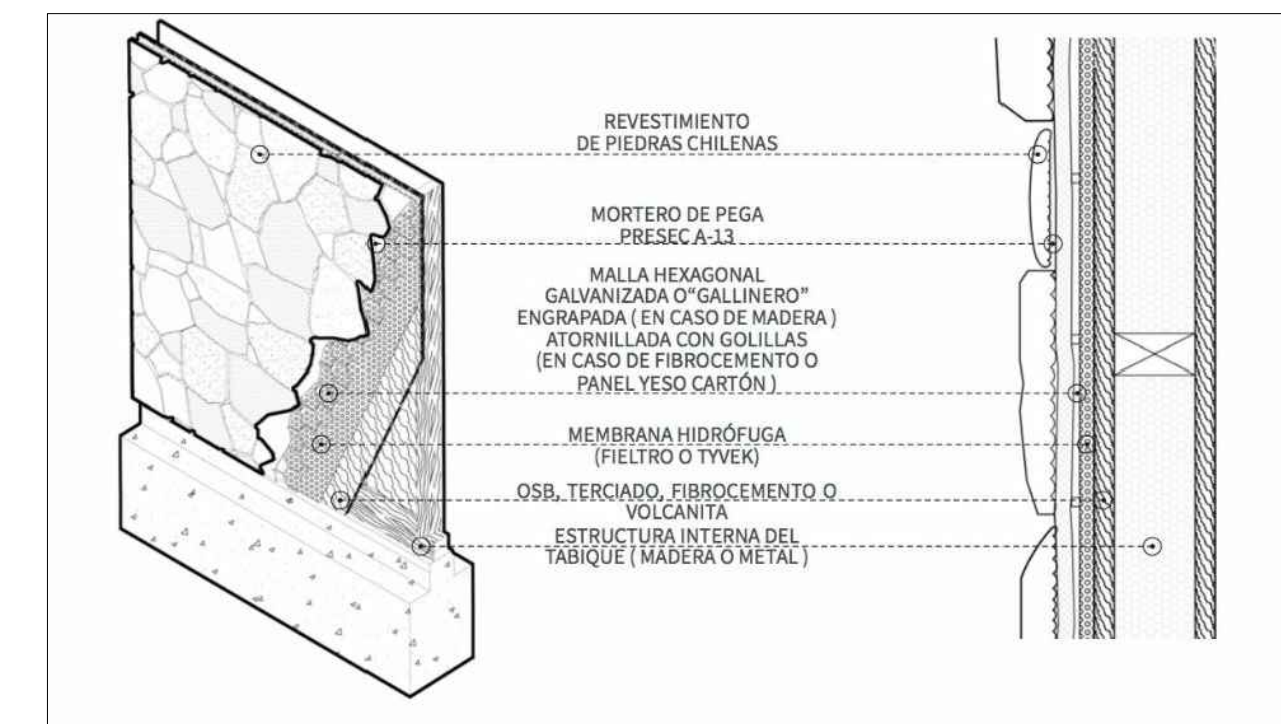

DETALLE CONSTRUCTIVO

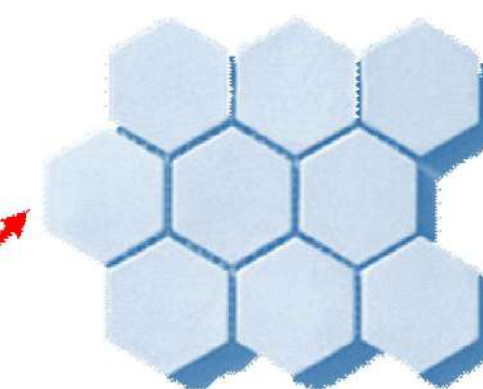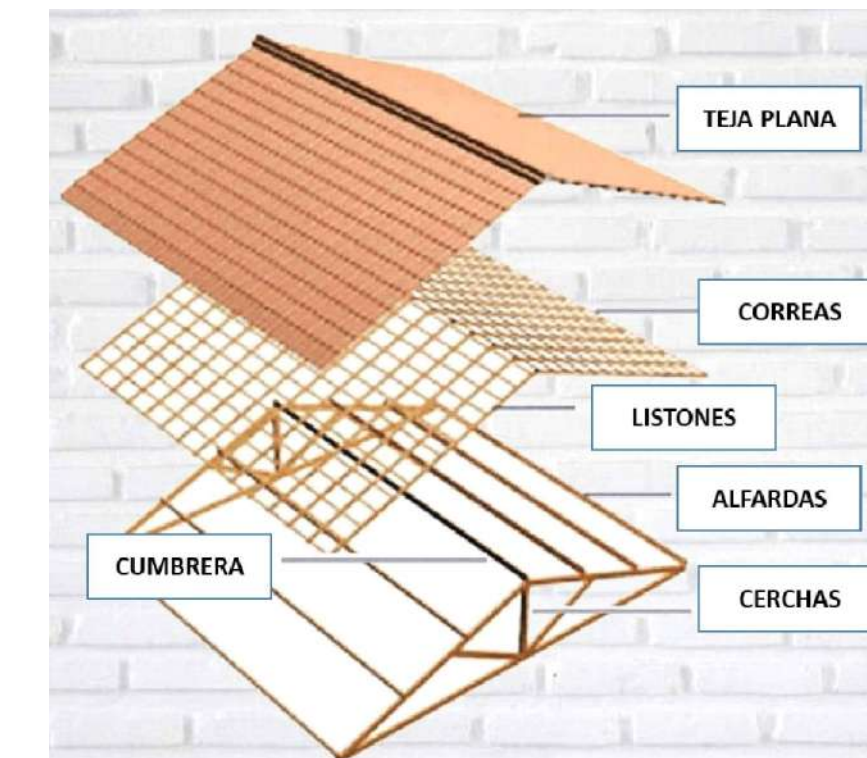

LAMINA DE FIBRA DE VIDRIO TRANSPARENTE

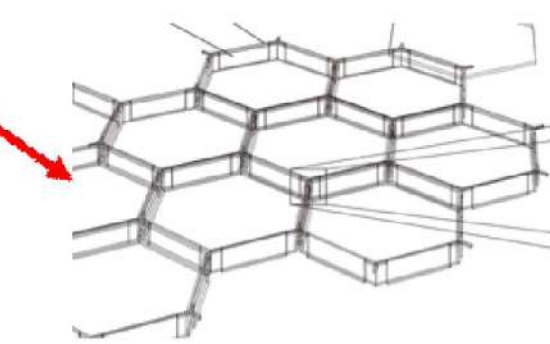

ESTRUCTURA METALICO

DETALLE CONSTRUCTIVO



BALDOSAS DE CAUCHO

UNIVERSIDAD
AUTÓNOMA JUAN
MISAE SARACHO
FACULTAD DE
"CIENCIAS Y
TECNOLOGÍA"



PROYECTO DE GRADO
ARQUITECTÓNICO

"DISEÑO
ARQUITECTÓNICO DE
BALNEARIO TERMAL
EN LA LOCALIDAD
DE MIRAFLORES -
POTOSÍ"

DOCENTE GUÍA:

ARO. SANCHEZ
MORALES LUIS
JAVIER

UNIVERSITARIA:

CONDORI ESPINOZA
JHOSELIN DANITZA

ESCALA:

1:20

Nº DE LAMINA:

16


GESTION:

2025




FACHADA PRINCIPAL SURESTE

ESC. 1:100

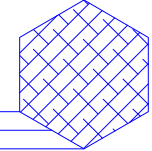

FACHADA LATERAL NORESTE

ESC. 1:100

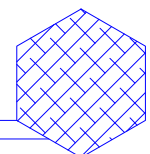

UNIVERSIDAD
AUTÓNOMA JUAN
MISAEEL SARACHO
FACULTAD DE
"CIENCIAS Y
TECNOLOGÍA"



PROYECTO DE GRADO
ARQUITECTÓNICO

"DISEÑO
ARQUITECTÓNICO DE
BALNEARIO TERMAL
EN LA LOCALIDAD DE
MIRAFLORES -
POTOSÍ"

DOCENTE GUÍA:
ARQ. SANCHEZ
MORALES LUIS
JAVIER

UNIVERSITARIA:
CONDORI ESPINOZA
JHOSELIN DANITZA

ESCALA:
1:100

N° DE LAMINA:


10.10

GESTION:
2025




FACHADA TRANSVERSAL NOROESTE

ESC. 1:100

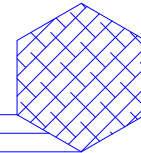

FACHADA LATERAL SUROESTE

ESC. 1:100

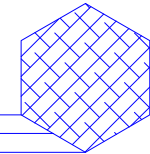

UNIVERSIDAD
AUTÓNOMA JUAN
MISAE SARACHO
FACULTAD DE
"CIENCIAS Y
TECNOLOGÍA"



PROYECTO DE GRADO
ARQUITECTÓNICO

"DISEÑO
ARQUITECTÓNICO DE
BALNEARIO TERMAL
EN LA LOCALIDAD DE
MIRAFLORES -
POTOSÍ"

DOCENTE GUÍA:

ARO. SANCHEZ
MORALES LUIS
JAVIER

UNIVERSITARIA:

CONDORI ESPINOZA
JHOSELIN DANITZA

ESCALA:

1:100


N° DE LAMINA:

10.11

GESTION:

2025

REFERENCIA	
	RED MUNICIPAL DE AGUA POTABLE
	MEDIDOR
	LLAVE DE PASO
	BOMBA (JOCKEY)
	LLAVE DE CONTROL DE ARTEFACTOS SANITARIOS
	TUBERÍA DE AGUA POTABLE
	TUBERÍA CONECTARA DE AGUA
	TUBERÍA DE AGUA TERMAL
	SUBE
	BAJA
	CODO DE PVC 90°
	TEE DE PVC
	CODO DE PVC 45°
	CODO DE PVC 60°

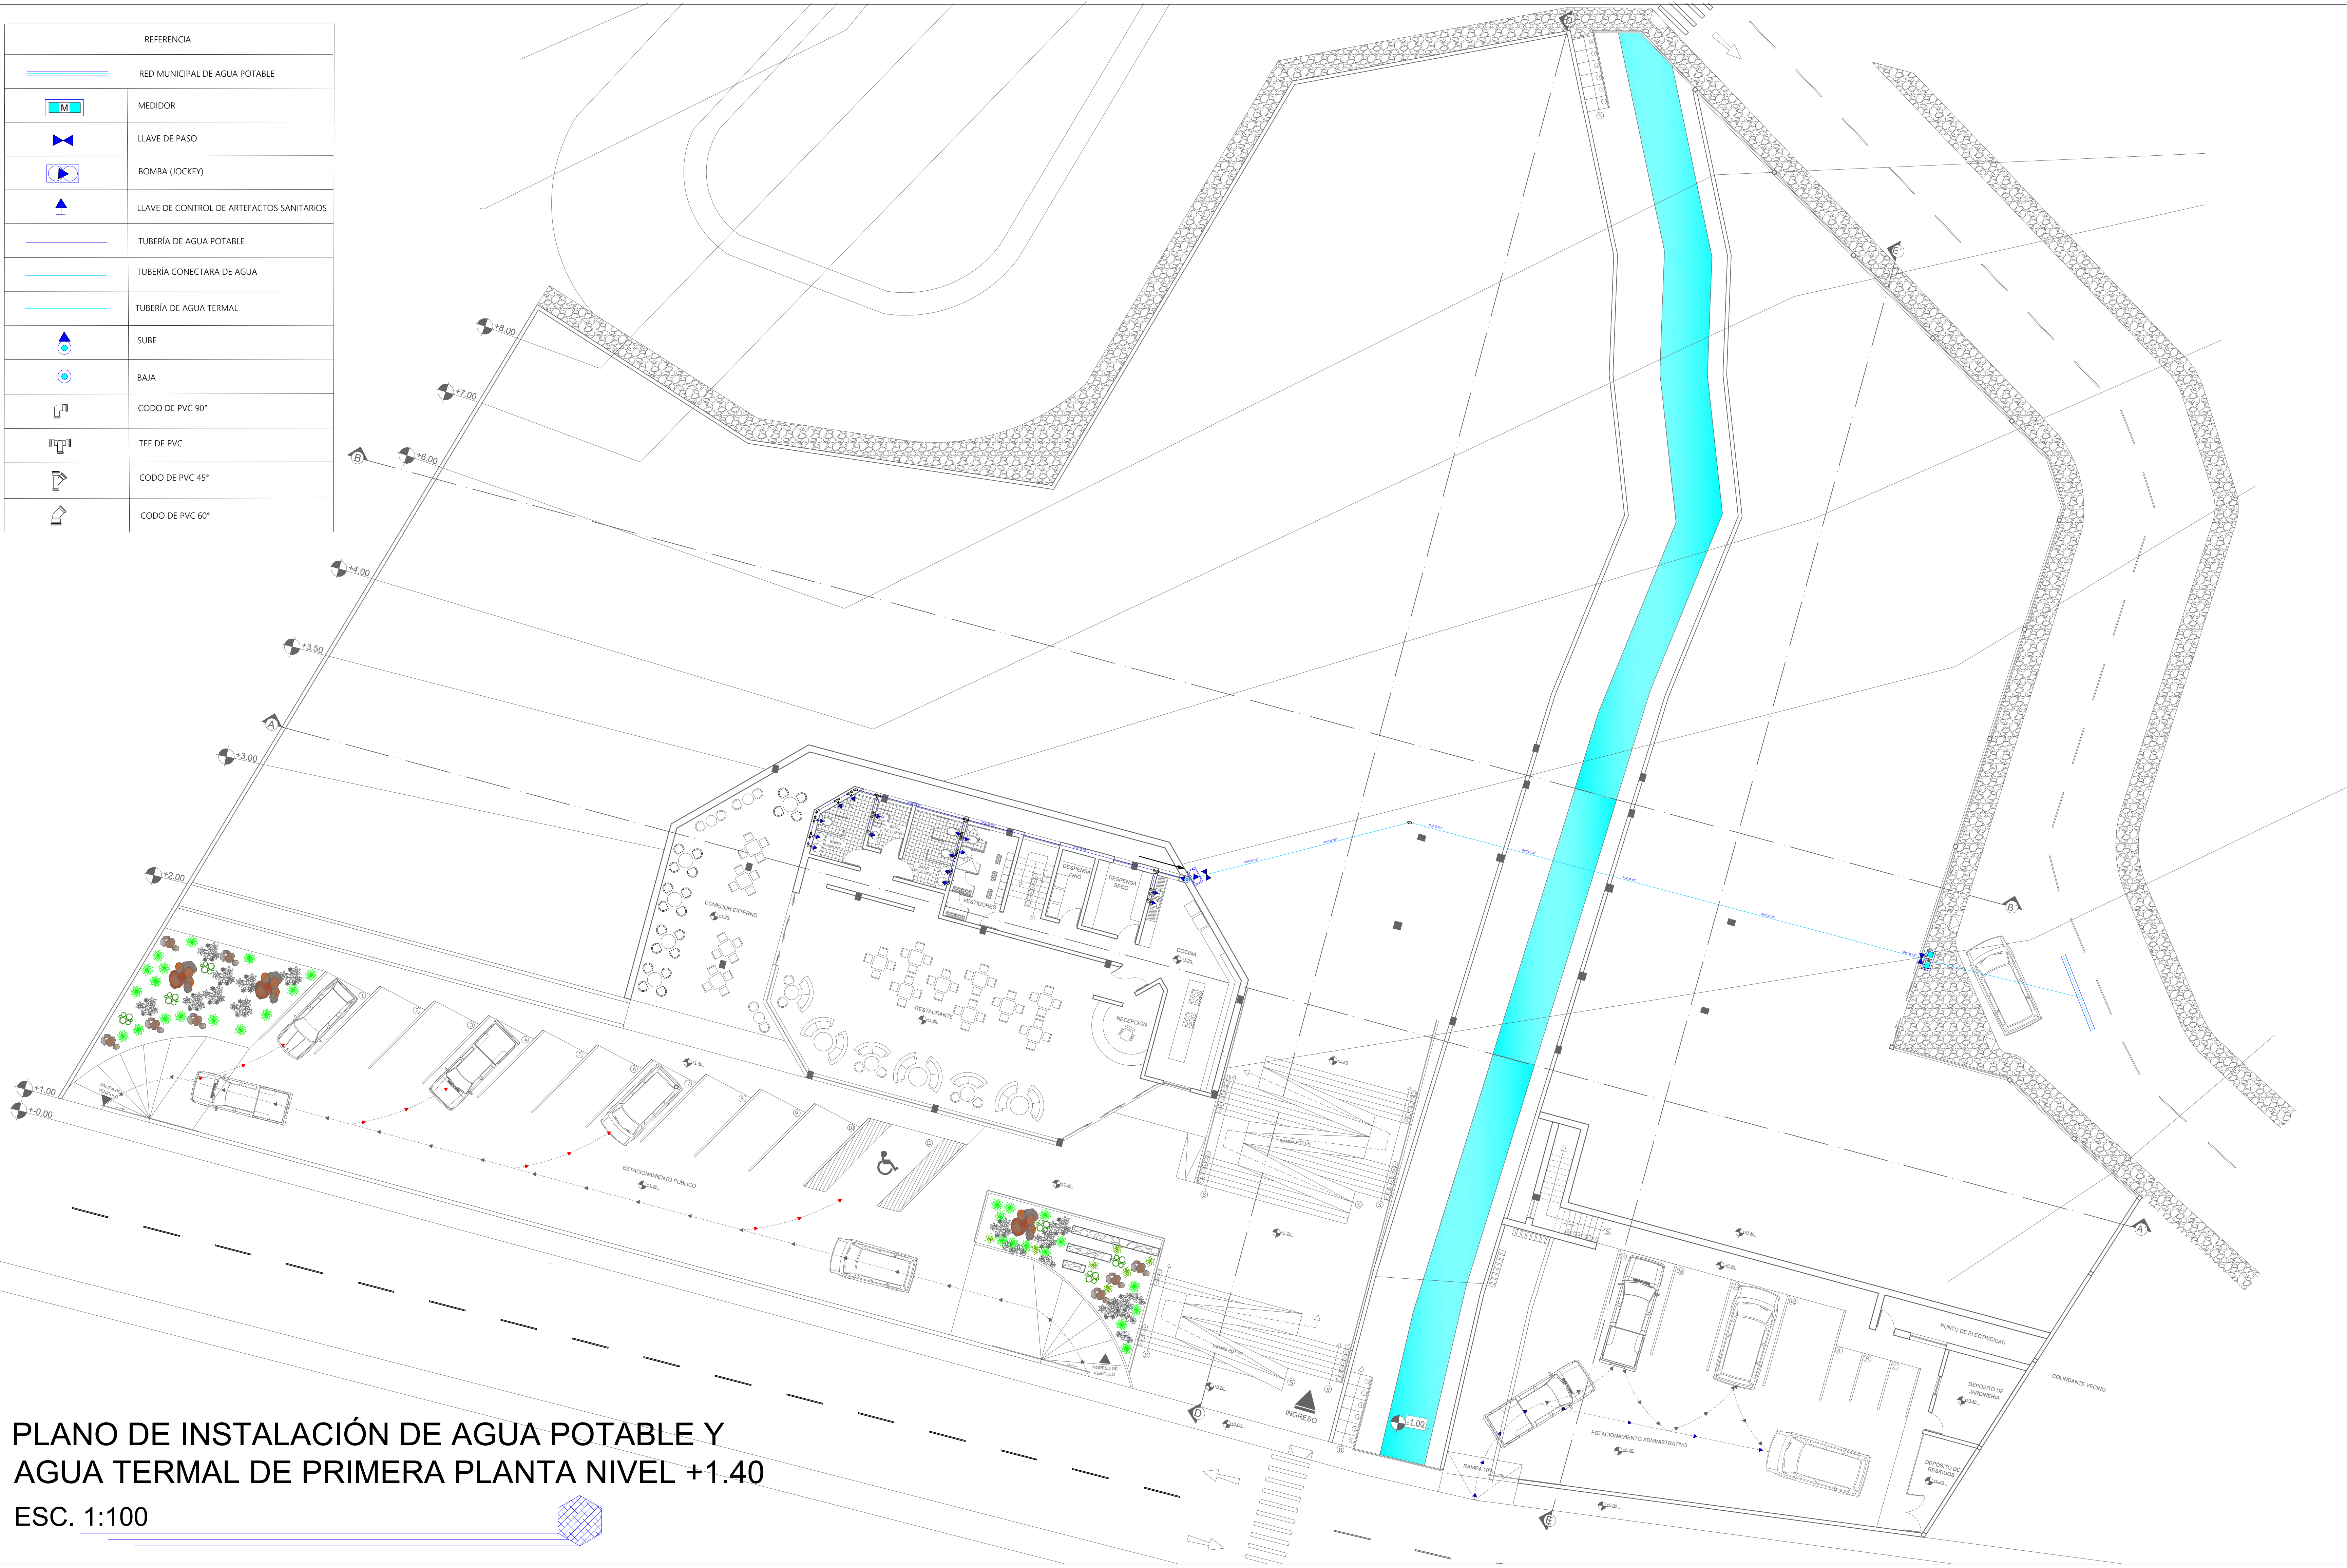

PLANO DE INSTALACIÓN DE AGUA POTABLE Y
AGUA TERMAL DE PRIMERA PLANTA NIVEL +1.40
ESC. 1:100

UNIVERSIDAD
AUTÓNOMA JUAN
MISAEEL SARACHO
FACULTAD DE
“CIENCIAS Y
TECNOLOGÍA”

PROYECTO DE GRADO
ARQUITECTÓNICO

“DISEÑO
ARQUITECTÓNICO DE
BALNEARIO TERMAL
EN LA LOCALIDAD DE
MIRAFLORES -
POTOSÍ”


DOCENTE GUÍA:
ARQ. SANCHEZ
MORALES LUIS
JAVIER


UNIVERSITARIA:
CONDORI ESPINOZA
JHOSELIN DANITZA

ESCALA:
1:100

Nº DE LAMINA:
15.2

GESTION:
2025

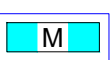REFERENCIA	
	RED MUNICIPAL DE AGUA POTABLE
	MEDIDOR
	LLAVE DE PASO
	BOMBA (JOCKEY)
	LLAVE DE CONTROL DE ARTEFACTOS SANITARIOS
	TUBERÍA DE AGUA POTABLE
	TUBERÍA CONECTARA DE AGUA
	TUBERÍA DE AGUA TERMAL
	SUBE
	BAJA
	CODO DE PVC 90°
	TEE DE PVC
	CODO DE PVC 45°
	CODO DE PVC 60°

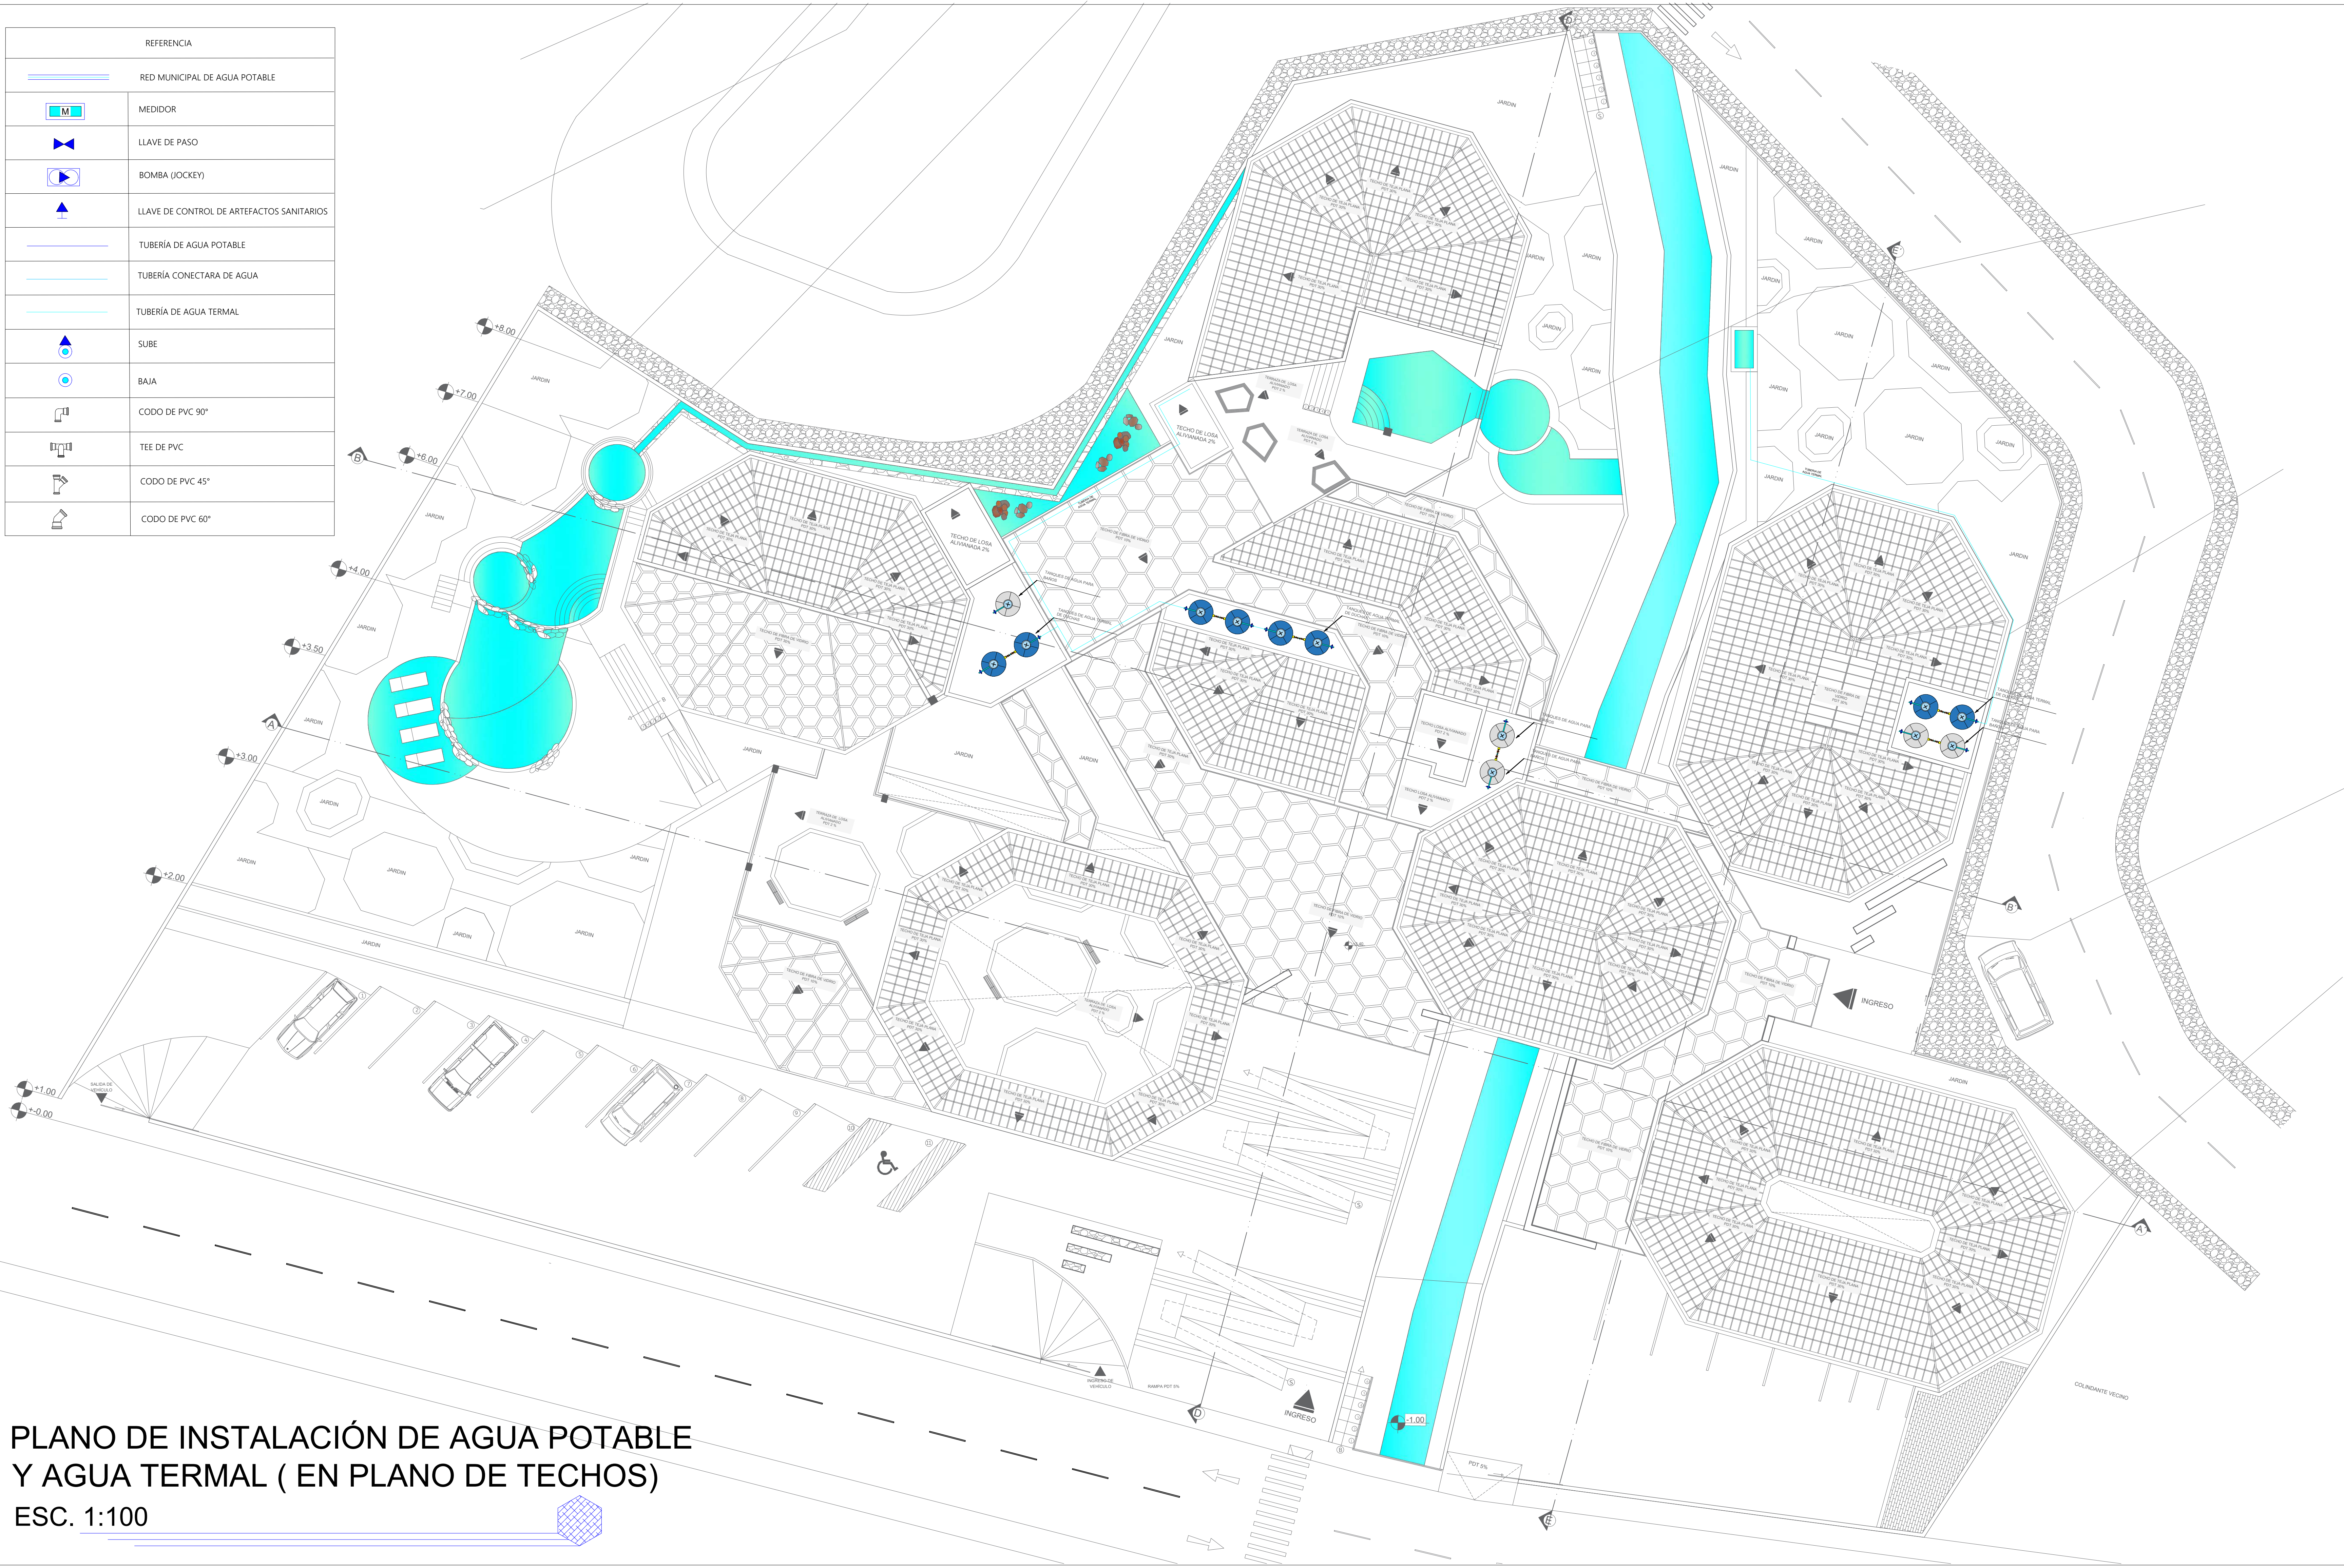

PLANO DE INSTALACIÓN DE AGUA POTABLE
Y AGUA TERMAL (EN PLANO DE TECHOS)
ESC. 1:100

UNIVERSIDAD
AUTÓNOMA JUAN
MISAE SARACHO
FACULTAD DE
"CIENCIAS Y
TECNOLOGÍA"



PROYECTO DE GRADO
ARQUITECTÓNICO

"DISEÑO
ARQUITECTÓNICO DE
BALNEARIO TERMAL
EN LA LOCALIDAD DE
MIRAFLORES -
POTOSÍ"

DOCENTE GUÍA:

ARO. SANCHEZ
MORALES LUIS
JAVIER

UNIVERSITARIA:

CONDORI ESPINOZA
JHOSELIN DANITZA

ESCALA:

1:100


N° DE LAMINA:

15.3

GESTION:

2025

REFERENCIA	
	RED MUNICIPAL DE AGUA POTABLE
	MEDIDOR
	LLAVE DE PASO
	BOMBA (JOCKEY)
	LLAVE DE CONTROL DE ARTEFACTOS SANITARIOS
	TUBERÍA DE AGUA POTABLE
	TUBERÍA CONECTARA DE AGUA
	TUBERÍA DE AGUA TERMAL
	SUBE
	BAJA
	CODO DE PVC 90°
	TEE DE PVC
	CODO DE PVC 45°
	CODO DE PVC 60°

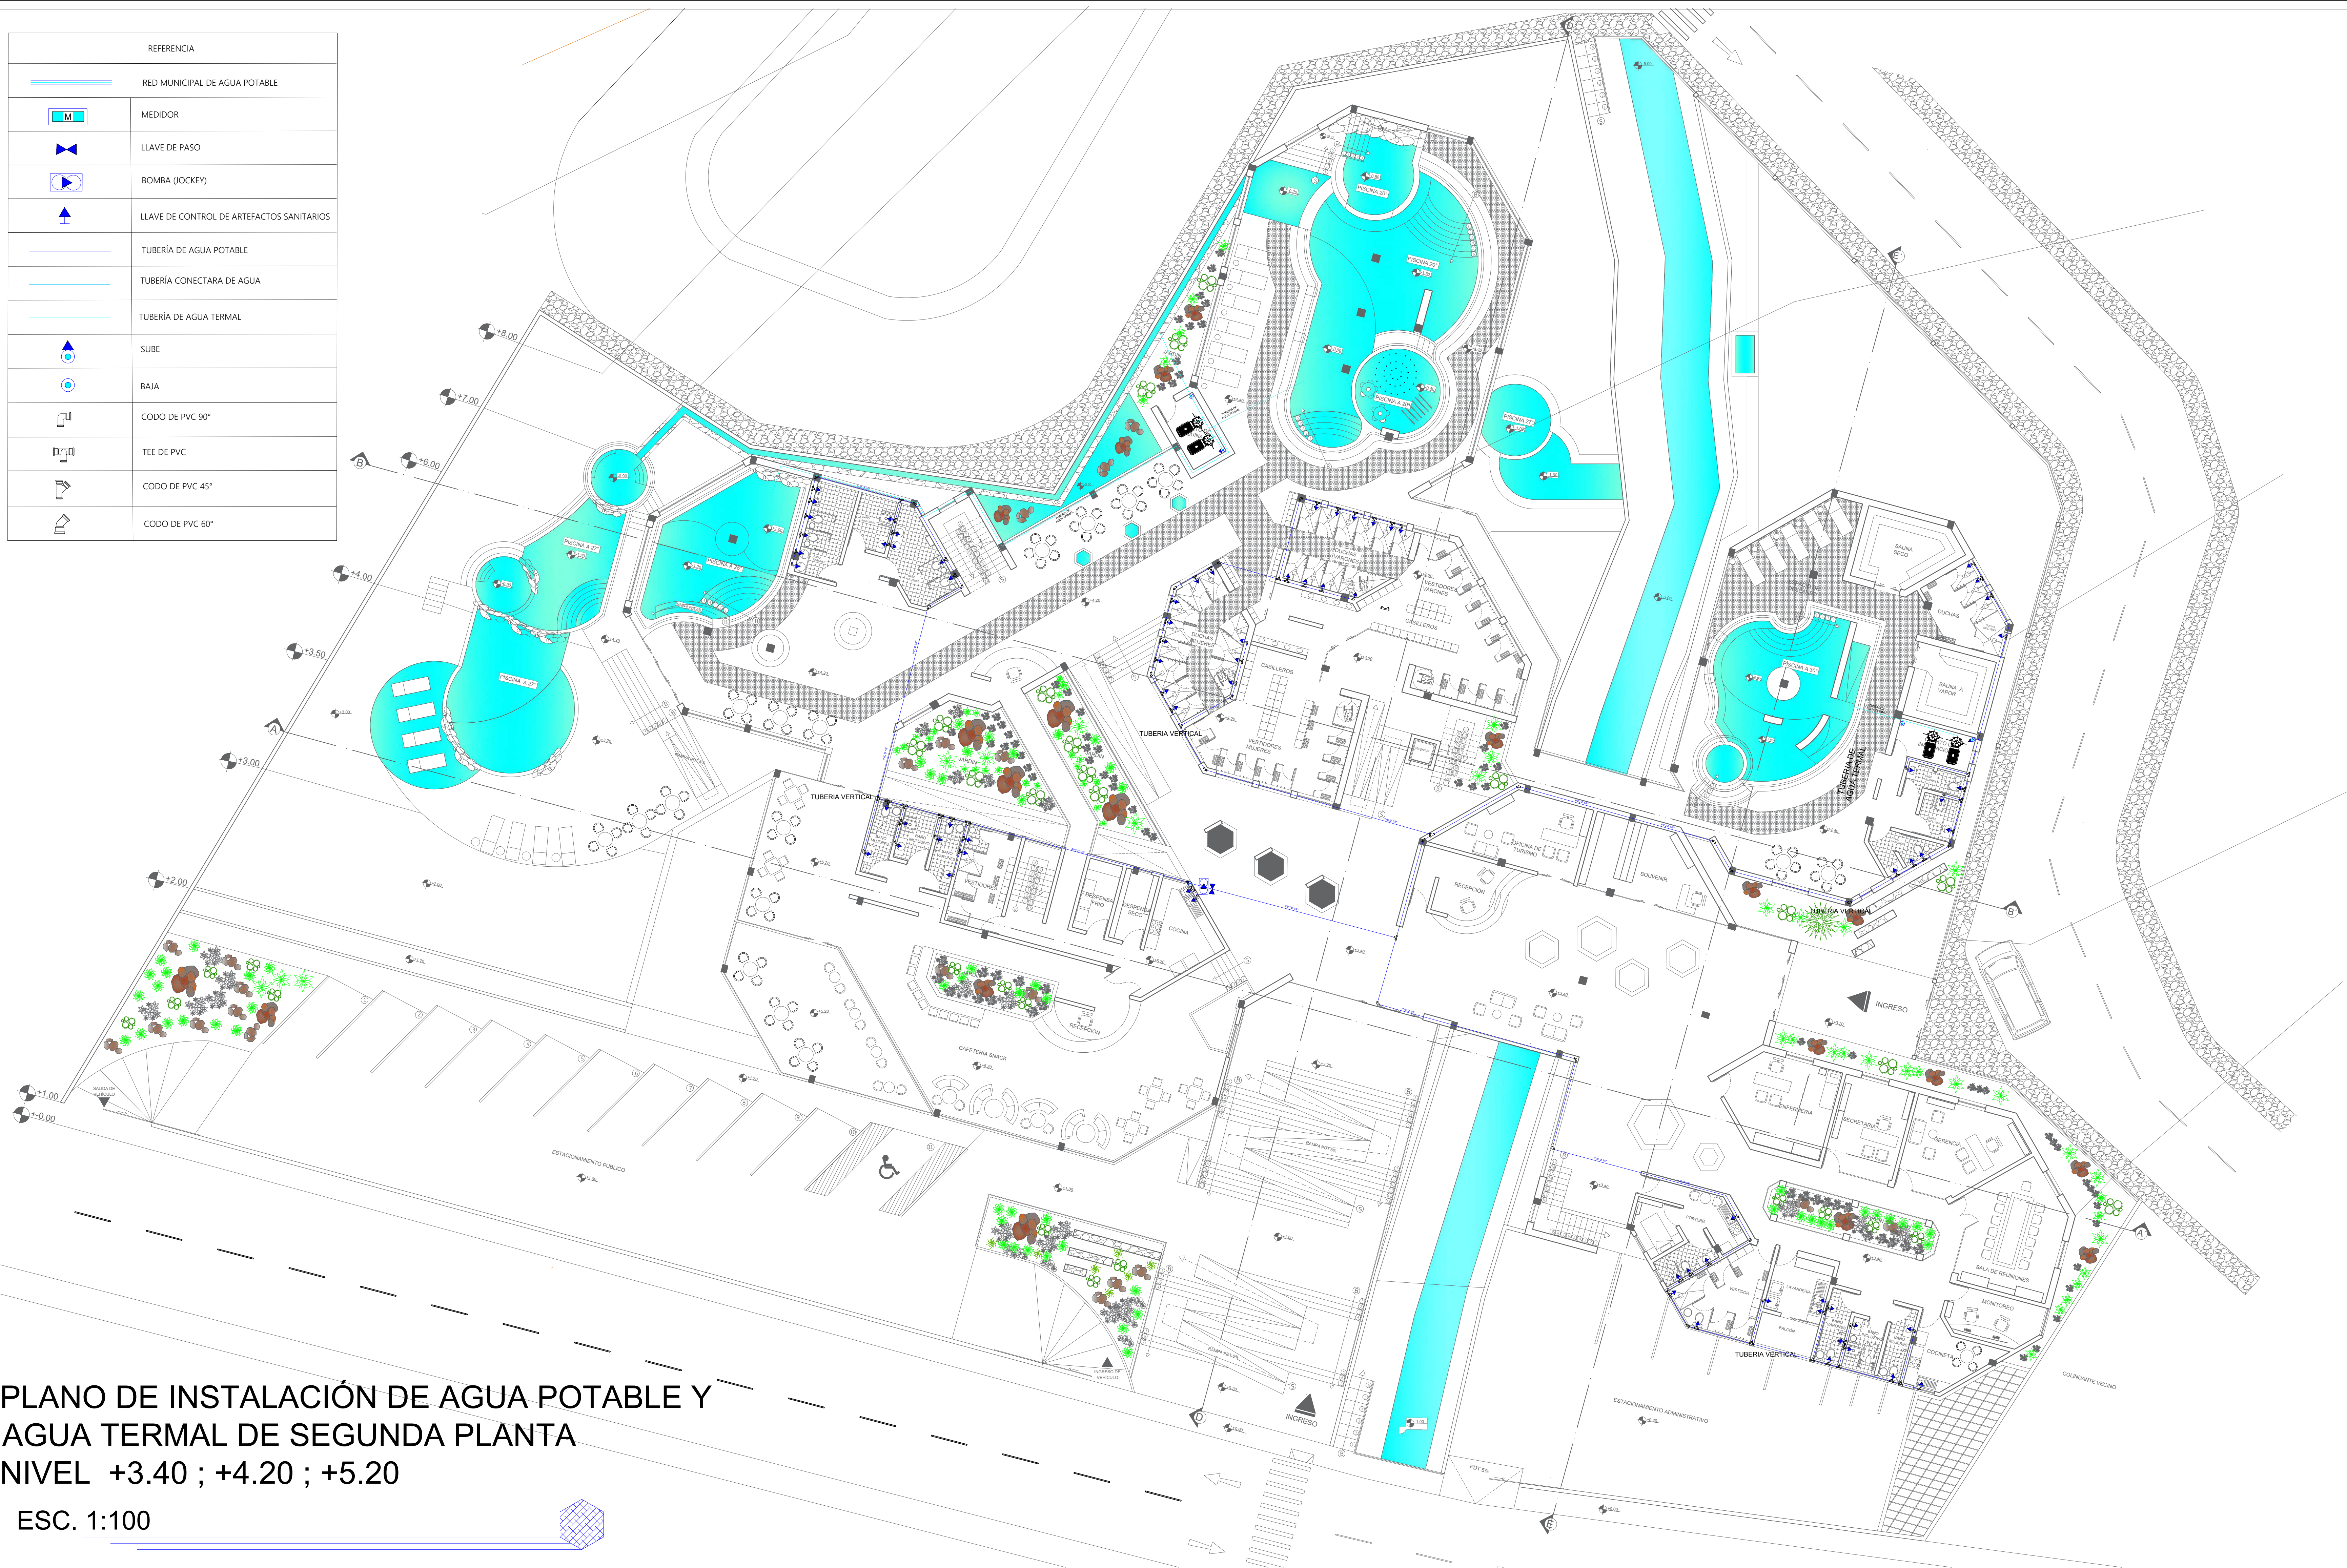

PLANO DE INSTALACIÓN DE AGUA POTABLE Y
AGUA TERMAL DE SEGUNDA PLANTA
NIVEL +3.40 ; +4.20 ; +5.20

ESC. 1:100

UNIVERSIDAD
AUTÓNOMA JUAN
MISAE SARACHO
FACULTAD DE
"CIENCIAS Y
TECNOLOGÍA"



PROYECTO DE GRADO
ARQUITECTÓNICO

"DISEÑO
ARQUITECTÓNICO DE
BALNEARIO TERMAL
EN LA LOCALIDAD DE
MIRAFLORES -
POTOSÍ"

DOCENTE GUÍA:
ARQ. SANCHEZ
MORALES LUIS
JAVIER


UNIVERSITARIA:
CONDORI ESPINOZA
JHOSELIN DANITZA

ESCALA:
1:100

Nº DE LAMINA:
15.3

GESTION:
2025

REFERENCIA	
	RED MUNICIPAL DE AGUA POTABLE
	MEDIDOR
	LLAVE DE PASO
	BOMBA (JOCKEY)
	LLAVE DE CONTROL DE ARTEFACTOS SANITARIOS
	TUBERÍA DE AGUA POTABLE
	TUBERÍA CONECTARA DE AGUA
	TUBERÍA DE AGUA TERMAL
	SUBE
	BAJA
	CODO DE PVC 90°
	TEE DE PVC
	CODO DE PVC 45°
	CODO DE PVC 60°

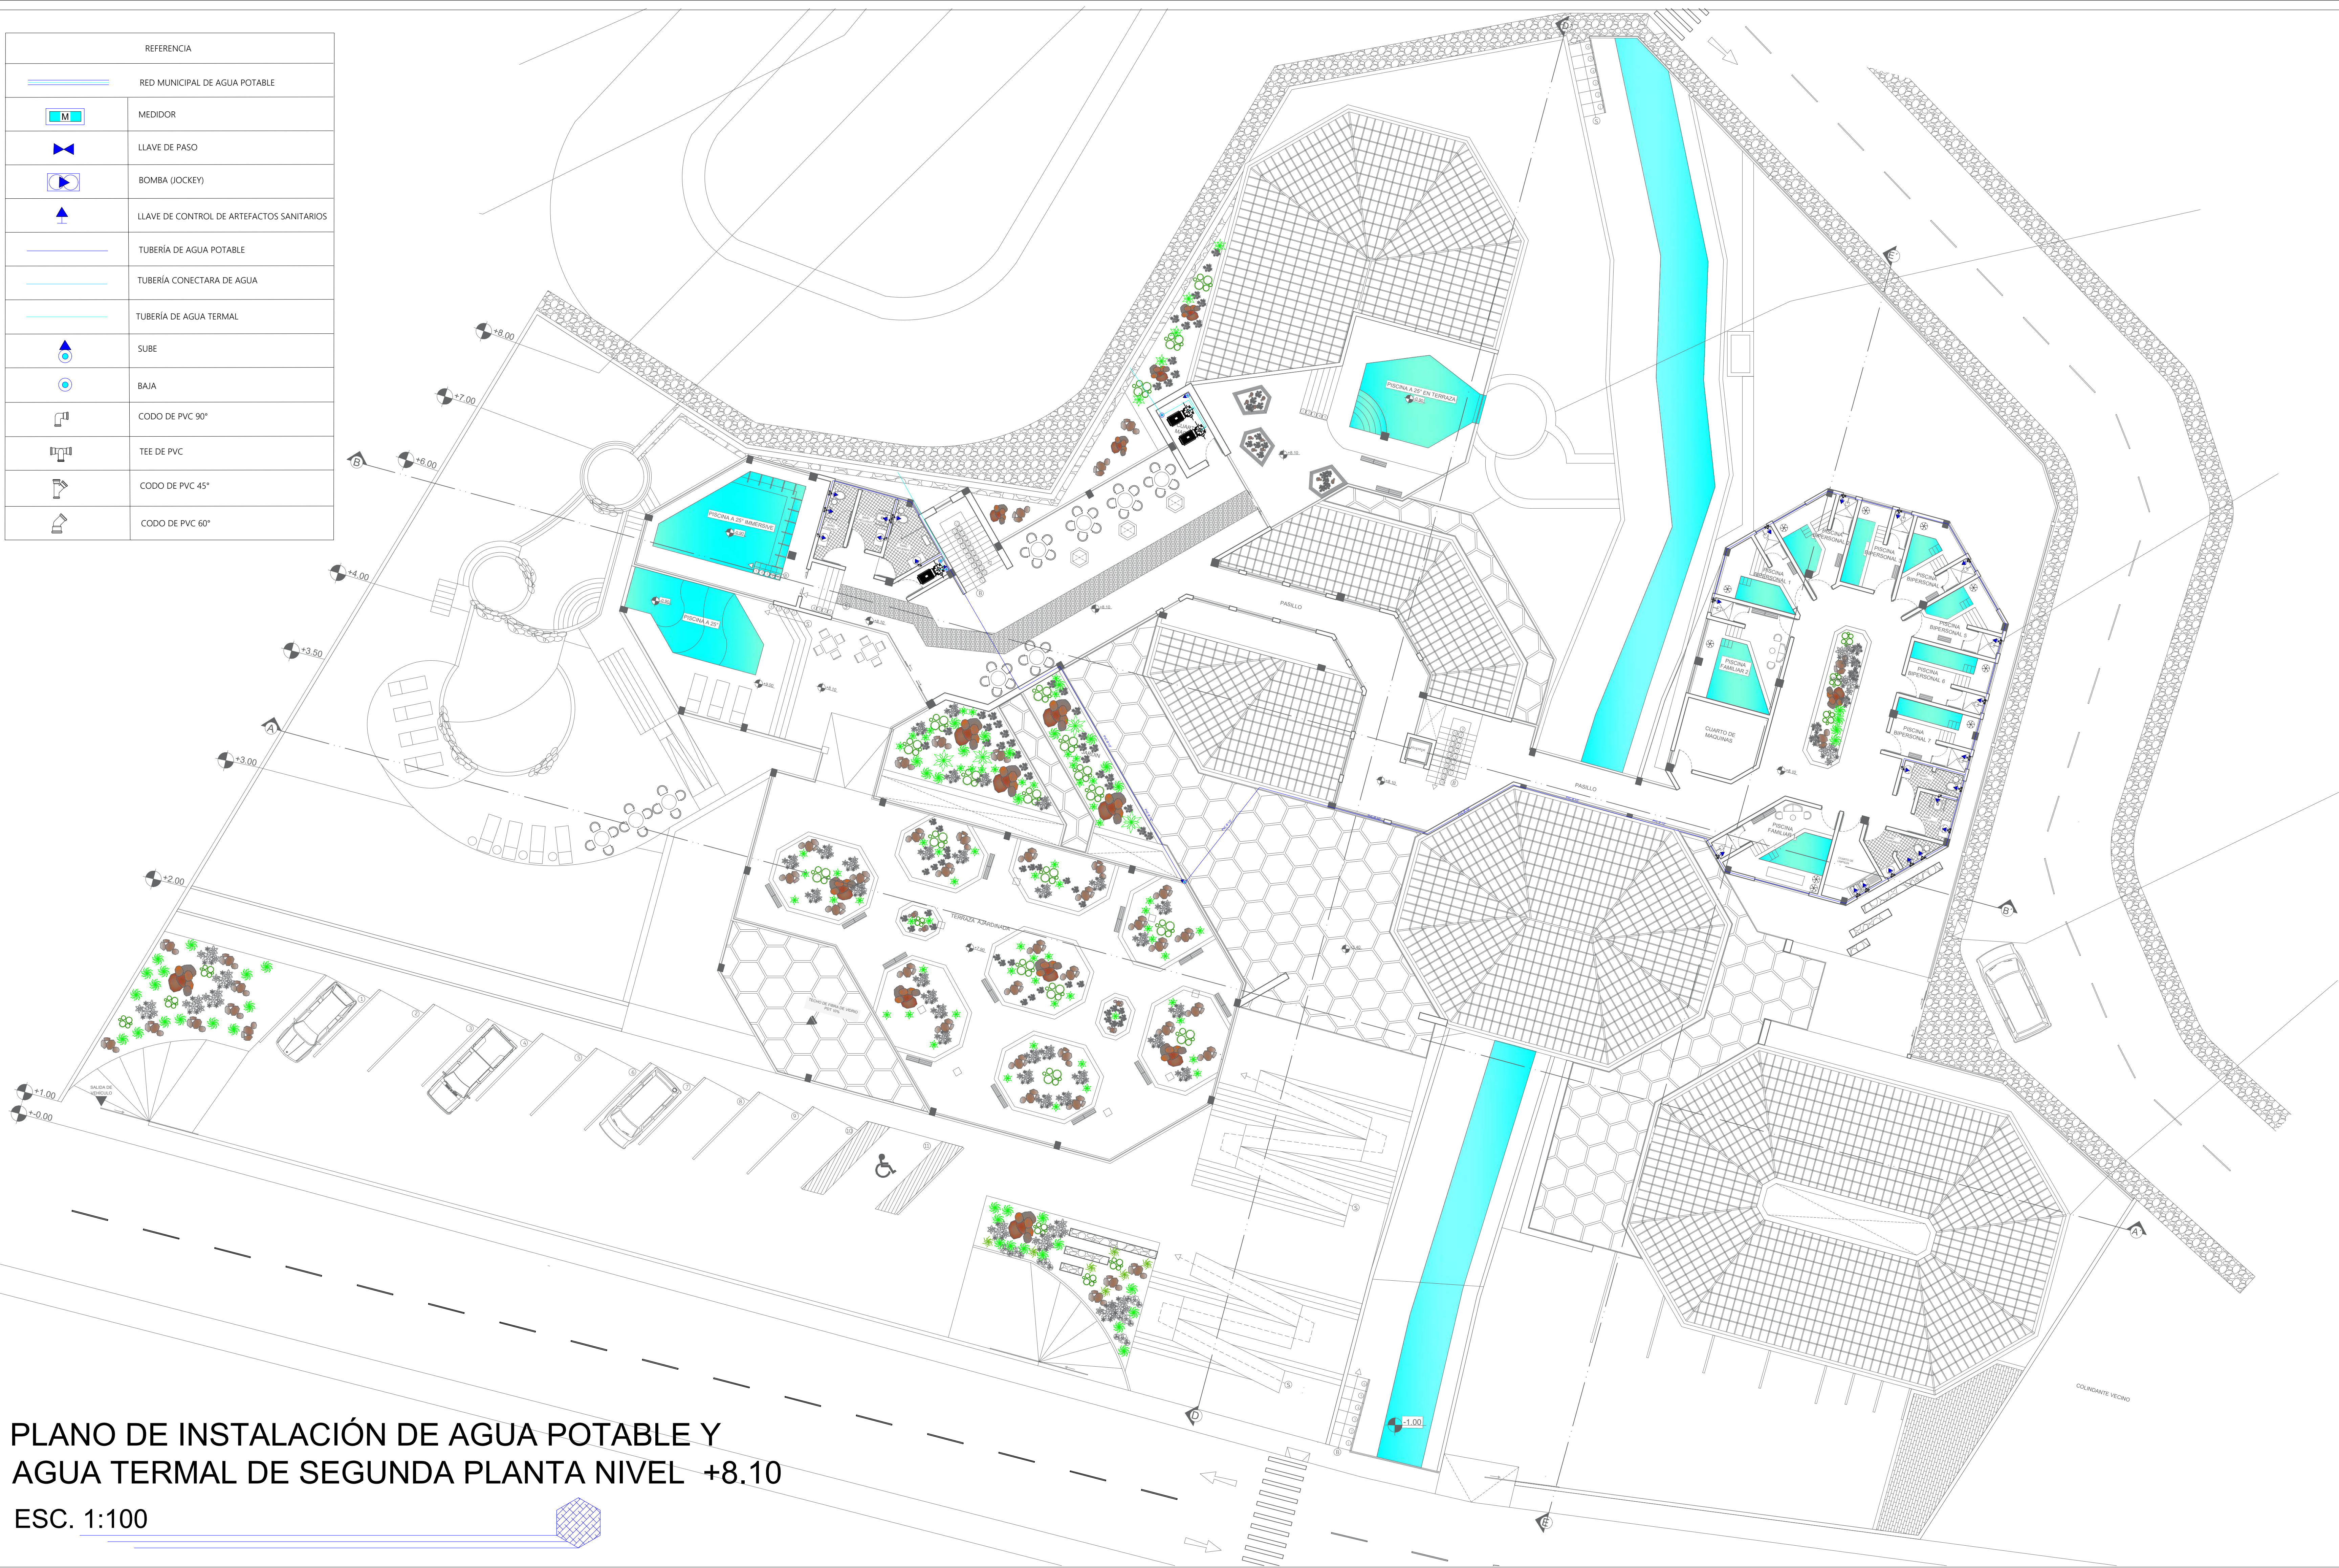

PLANO DE INSTALACIÓN DE AGUA POTABLE Y
AGUA TERMAL DE SEGUNDA PLANTA NIVEL +8.10
ESC. 1:100

UNIVERSIDAD
AUTÓNOMA JUAN
MISAE SARACHO
FACULTAD DE
"CIENCIAS Y
TECNOLOGÍA"



PROYECTO DE GRADO
ARQUITECTÓNICO

"DISEÑO
ARQUITECTÓNICO DE
BALNEARIO TERMAL
EN LA LOCALIDAD DE
MIRAFLORES -
POTOSÍ"

DOCENTE GUÍA:

ARQ. SANCHEZ
MORALES LUIS
JAVIER

UNIVERSITARIA:

CONDORI ESPINOZA
JHOSELIN DANITZA

ESCALA:


1:100

Nº DE LAMINA:

15.3


GESTION:


2025

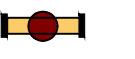REFERENCIA	
	SISTEMA DE RIEGO DE AGUA TERMAL
	BOMBA HIDRONEOMÁTICA
	FILTRO DE TRATAMIENTO
	VÁLVULA DE RETENCIÓN
	TUBERÍA DE RIEGO
	LLAVE DE PASO
	ASPERSOR
	BAIANTE
	TANQUE DE AGUA 1200 lts



PLANO DE INSTALACIÓN
DE RIEGO EN TERRAZA
ESC. 1:100

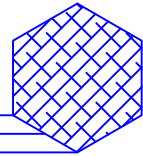

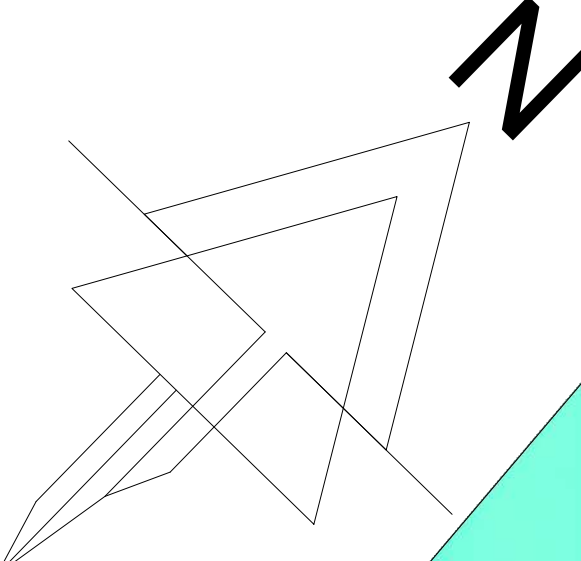

UNIVERSIDAD
AUTÓNOMA JUAN
MISAE SARACHO
FACULTAD DE
"CIENCIAS Y
TECNOLOGÍA"



PROYECTO DE GRADO
ARQUITECTÓNICO

"DISEÑO
ARQUITECTÓNICO DE
BALNEARIO TERMAL
EN LA LOCALIDAD DE
MIRAFLORES -
POTOSÍ"


DOCENTE GUÍA:
ARQ. SANCHEZ
MORALES LUIS
JAVIER


UNIVERSITARIA:
CONDORI ESPINOZA
JHOSELIN DANITZA


ESCALA:
1:100

Nº DE LAMINA:
15.7

GESTION:
2025

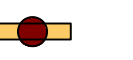REFERENCIA	
	SISTEMA DE RIEGO DE AGUA TERMAL
	BOMBA HIDRONEOMÁTICA
	FILTRO DE TRATAMIENTO
	VÁLVULA DE RETENCIÓN
	TUBERÍA DE RIEGO
	LLAVE DE PASO
	ASPERSOR
	BAJANTE
	TANQUE DE AGUA 1200 lts

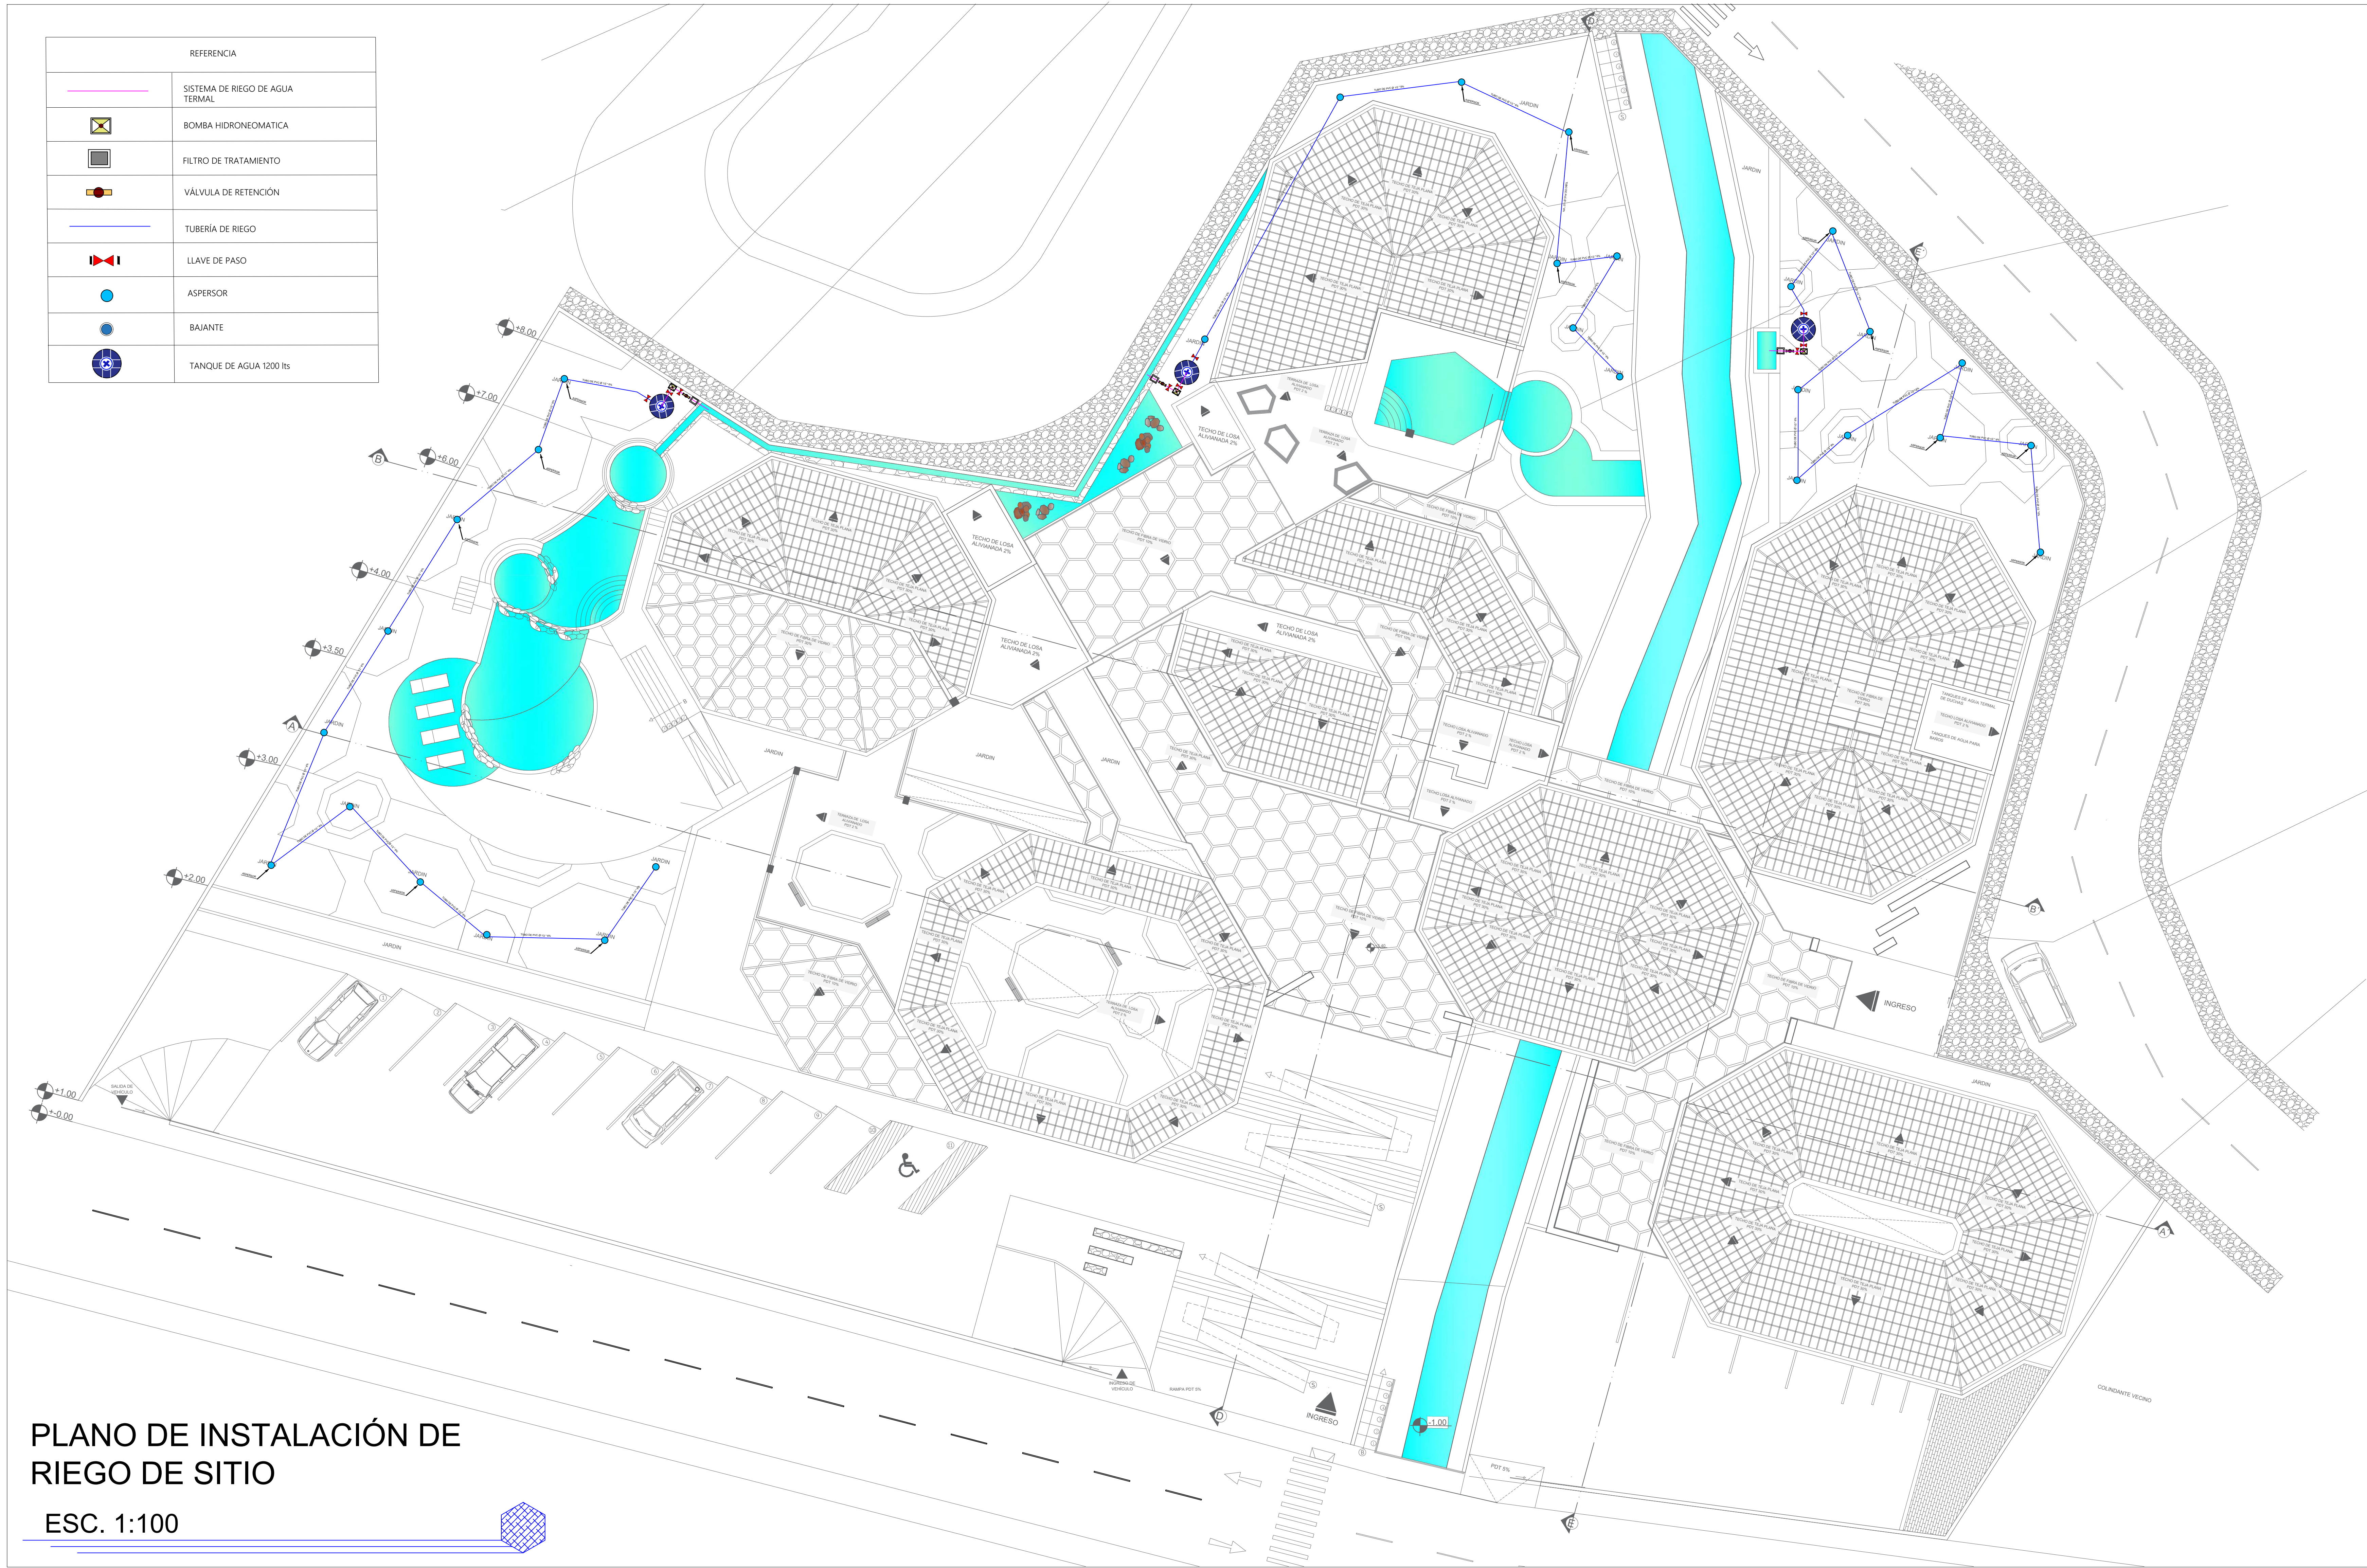

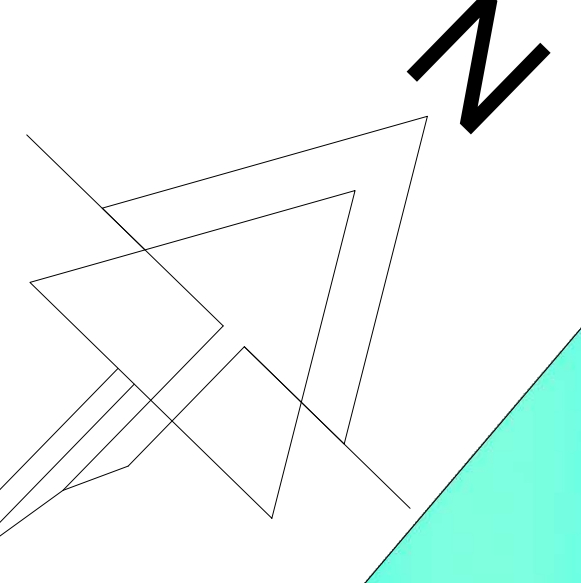

UNIVERSIDAD
AUTÓNOMA JUAN
MISAE SARACHO
FACULTAD DE
"CIENCIAS Y
TECNOLOGÍA"



PROYECTO DE GRADO
ARQUITECTÓNICO

"DISEÑO
ARQUITECTÓNICO DE
BALNEARIO TERMAL
EN LA LOCALIDAD DE
MIRAFLORES -
POTOSÍ"

DOCENTE GUÍA:
ARQ. SANCHEZ
MORALES LUIS
JAVIER

UNIVERSITARIA:
CONDORI ESPINOZA
JHOSELIN DANITZA


ESCALA:
1:100

Nº DE LAMINA:
15.8

GESTION:
2025



PLANO DE INSTALACIÓN ELÉCTRICA
PLANTA NIVEL +3.20 ; +4.20 ; +5.20

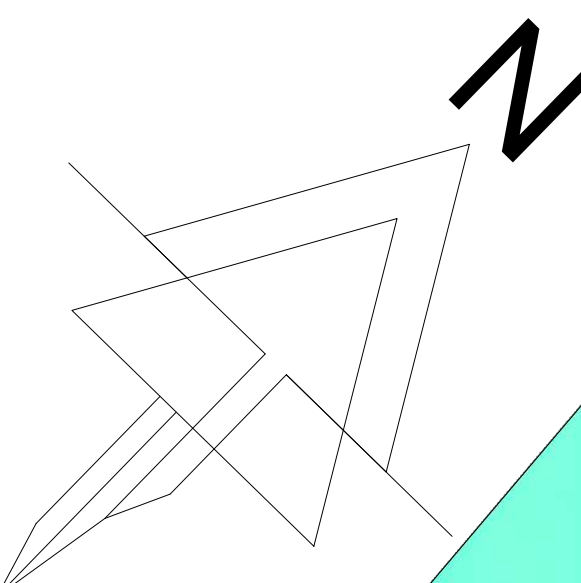

UNIVERSIDAD
AUTÓNOMA JUAN
MISAE SARACHO
FACULTAD DE
"CIENCIAS Y
TECNOLOGIA"



DOCENTE GUÍA:
ARQ. SANCHEZ
MORALES LUIS
JAVIER

UNIVERSITARIA:
CONDORI ESPINOZA
JHOSELIN DANITZA

ESCALA:
1:100

Nº DE LAMINA:
14.1

GESTION:
2025

REFERENCIA	
	INTERRUPTOR SIMPLE
	INTERRUPTOR DOBLE
	INTERRUPTOR TRIPLE
	FOCO FLUORESCENTE
	FOCO DE BUELO
	FOCO EMPOTRADO LED 10 W
	FOCO EMPOTRADO LED 18 W
	FOCO EMPOTRADO LED 20 W
	CINTA LED ACUÁTICA
	FOCOS ABATIBLES
	LUMINARIA COLGANTE EN TECHO
	TOMACORRIENTE DOBLE
	TOMACORRIENTE TRIPLE
	TABLERO GENERAL DE MEDICIÓN
	MEDIDOR
	MATRIZ DE DISTRIBUCIÓN
	CABLEADO DE ILUMINACIÓN
	CABLEADO DE CONJUNTO
	CABLEADO DE TOMACORRIENTE
	INVERSIÓN



PLANO DE INSTALACIÓN ELÉCTRICA
PLANTA NIVEL +3.20 ; +4.20 ; +5.20
ESC. 1:100

UNIVERSIDAD
AUTÓNOMA JUAN
MISAE SARACHO
FACULTAD DE
"CIENCIAS Y
TECNOLOGÍA"

PROYECTO DE GRADO
ARQUITECTÓNICO

"DISEÑO
ARQUITECTÓNICO DE
BALNEARIO TERMAL
EN LA LOCALIDAD DE
MIRAFLORES -
POTOSÍ"


DOCENTE GUÍA:
ARQ. SANCHEZ
MORALES LUIS
JAVIER

UNIVERSITARIA:
CONDORI ESPINOZA
JHOSELIN DANITZA

ESCALA:
1:100

Nº DE LAMINA:
14.1

GESTION:
2025

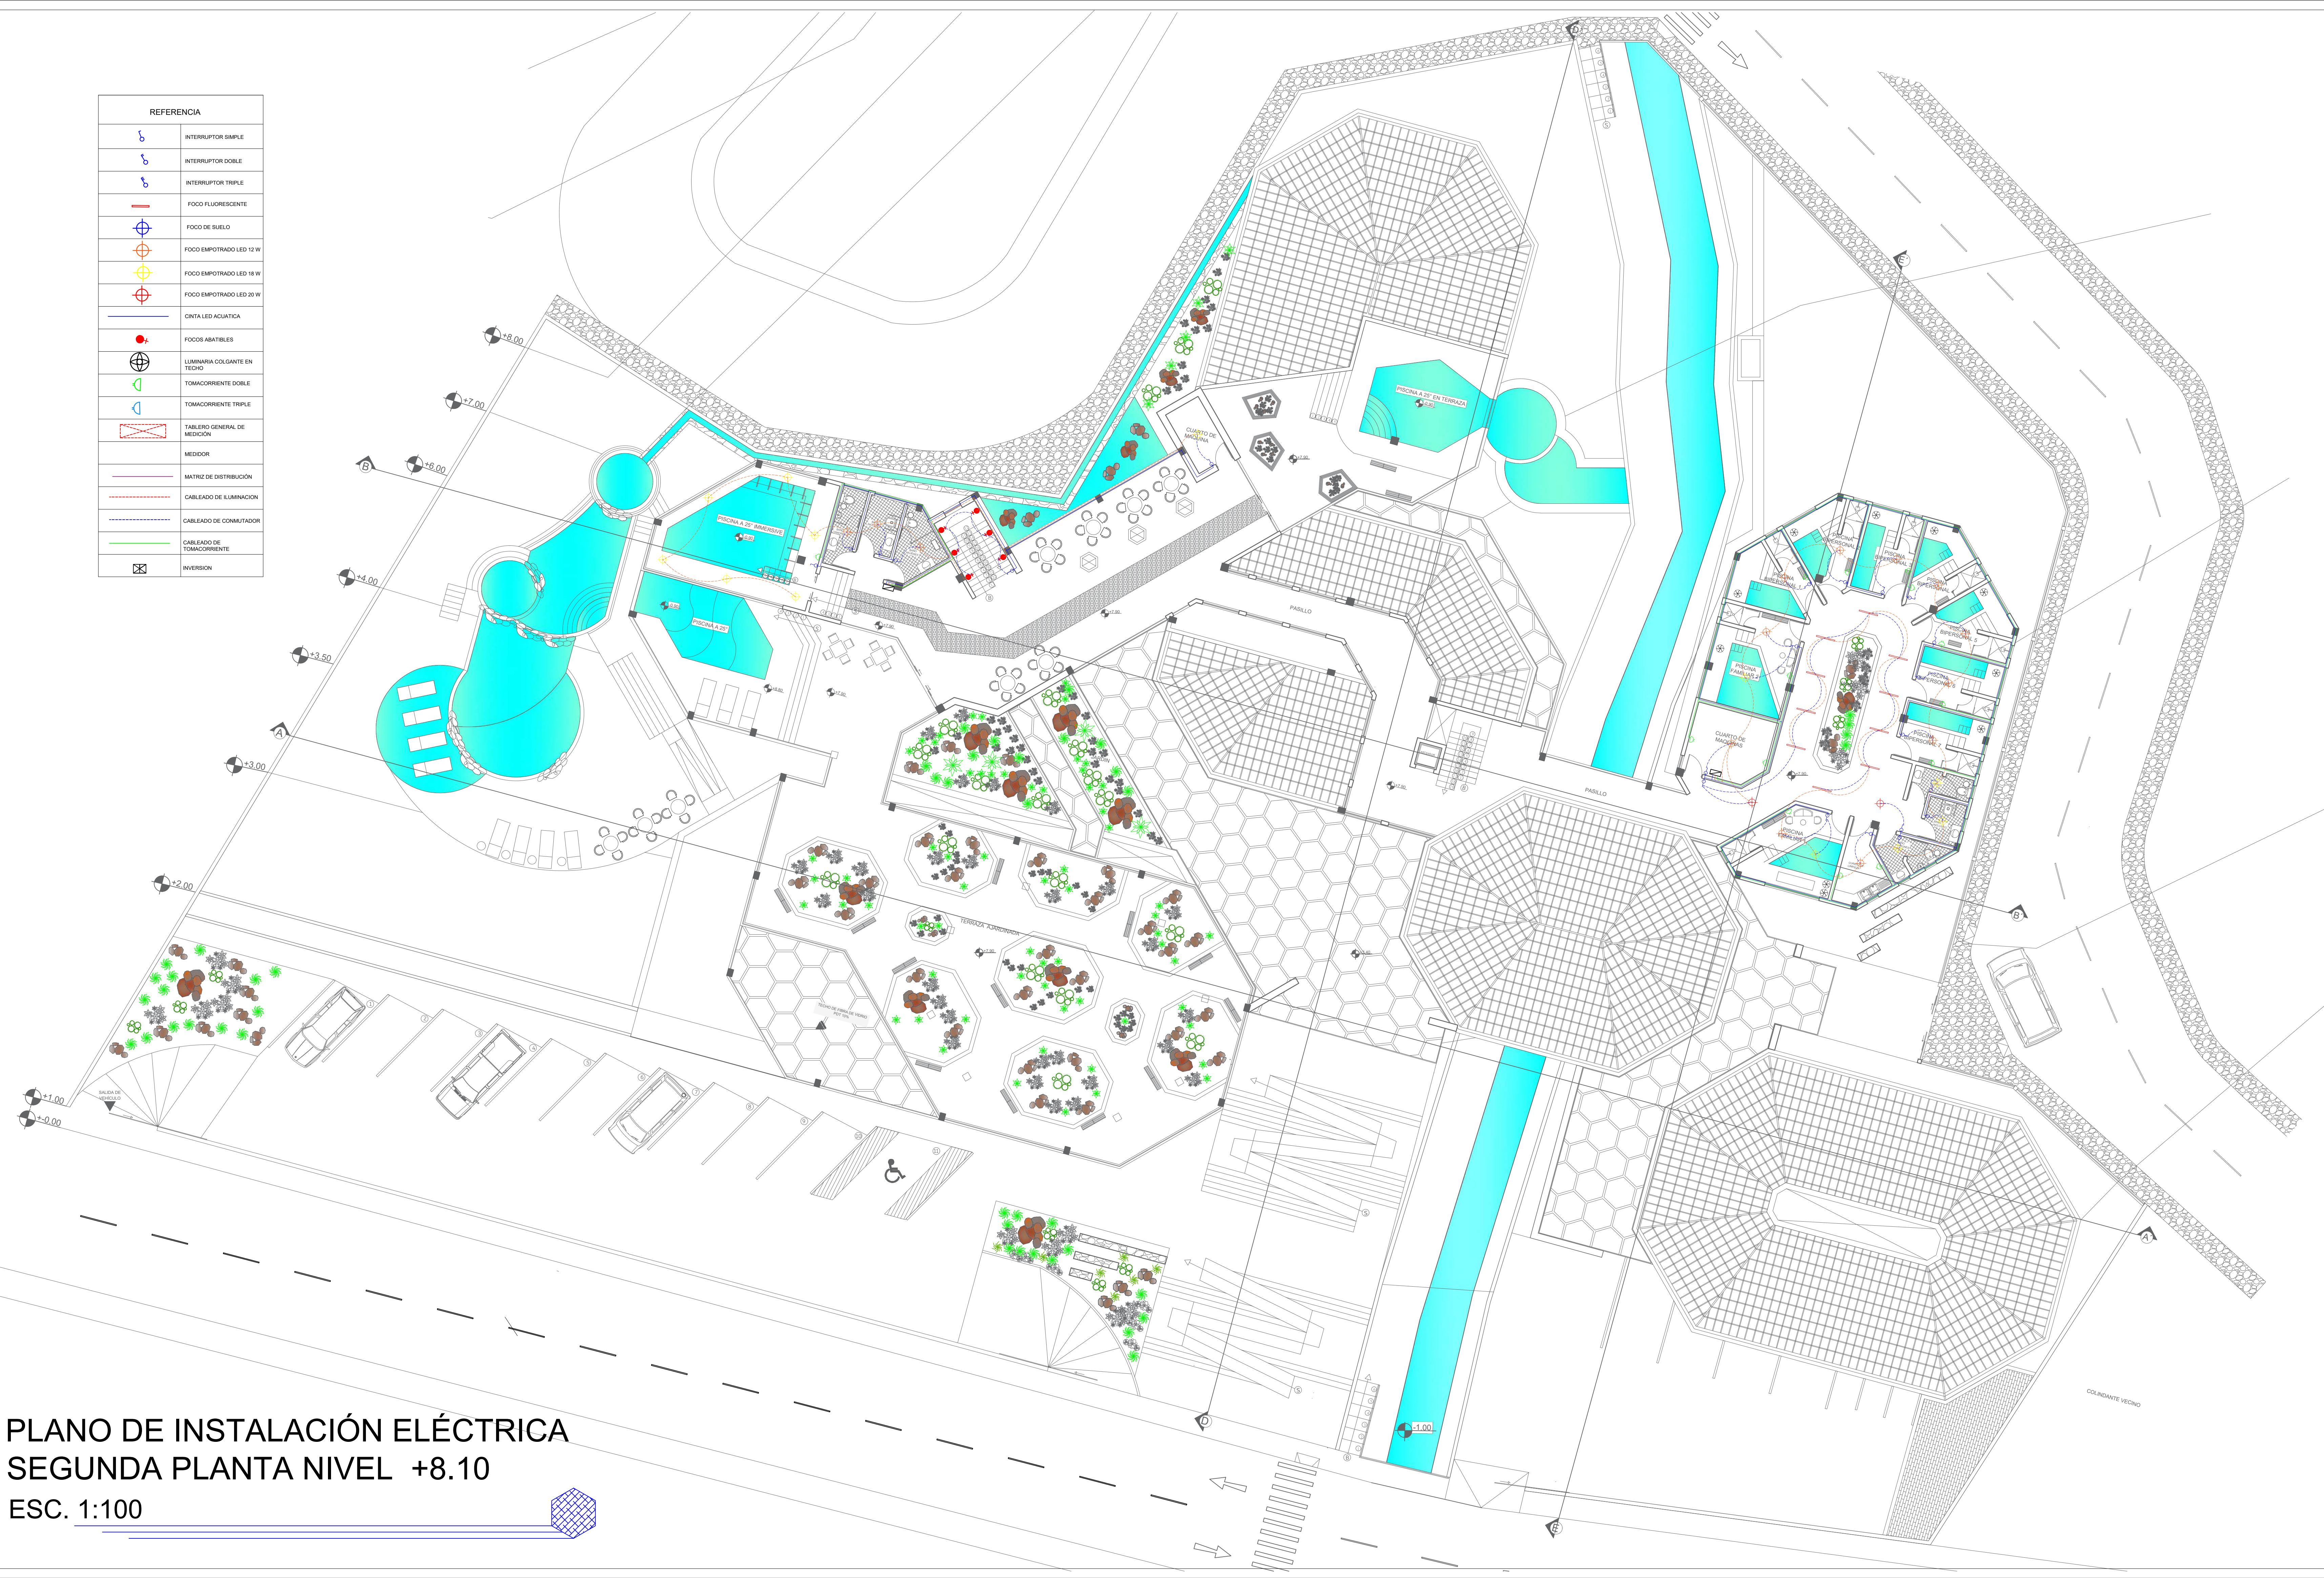

REFERENCIA	
	INTERRUPTOR SIMPLE
	INTERRUPTOR DOBLE
	INTERRUPTOR TRIPLE
	FOCO FLUORESCENTE
	FOCO DE SUELO
	FOCO EMPOTRADO LED 12 W
	FOCO EMPOTRADO LED 18 W
	FOCO EMPOTRADO LED 30 W
	CINTA LED ACUÁTICA
	FOCOS ABATIBLES
	LUMINARIA COLGANTE EN TECHO
	TOMACORRIENTE DOBLE
	TOMACORRIENTE TRIPLE
	TABLERO GENERAL DE MEDICIÓN
	MATRIZ DE DISTRIBUCIÓN
	CABLEADO DE ILUMINACIÓN
	CABLEADO DE CONMUTADOR
	CABLEADO DE TOMACORRIENTE
	INVERSION

PLANO DE INSTALACIÓN ELÉCTRICA
SEGUNDA PLANTA NIVEL +8.10
ESC. 1:100

UNIVERSIDAD
AUTÓNOMA JUAN
MISAE SARACHO
FACULTAD DE
"CIENCIAS Y
TECNOLOGÍA"

PROYECTO DE GRADO
ARQUITECTÓNICO

"DISEÑO
ARQUITECTÓNICO DE
BALNEARIO TERMAL
EN LA LOCALIDAD DE
MIRAFLORES -
POTOSÍ"

DOCENTE GUÍA:
ARQ. SANCHEZ
MORALES LUIS
JAVIER


UNIVERSITARIA:
CONDORI ESPINOZA
JHOSELIN DANITZA

ESCALA:
1:100


Nº DE LAMINA:
14.2


GESTION:
2025

REFERENCIA	
	FOCOS DE PISO
	POSTES DE ILUMINACIÓN
	CIRCUITO DE ILUMINACIÓN DE PISO
	CIRCUITO DE ILUMINACIÓN

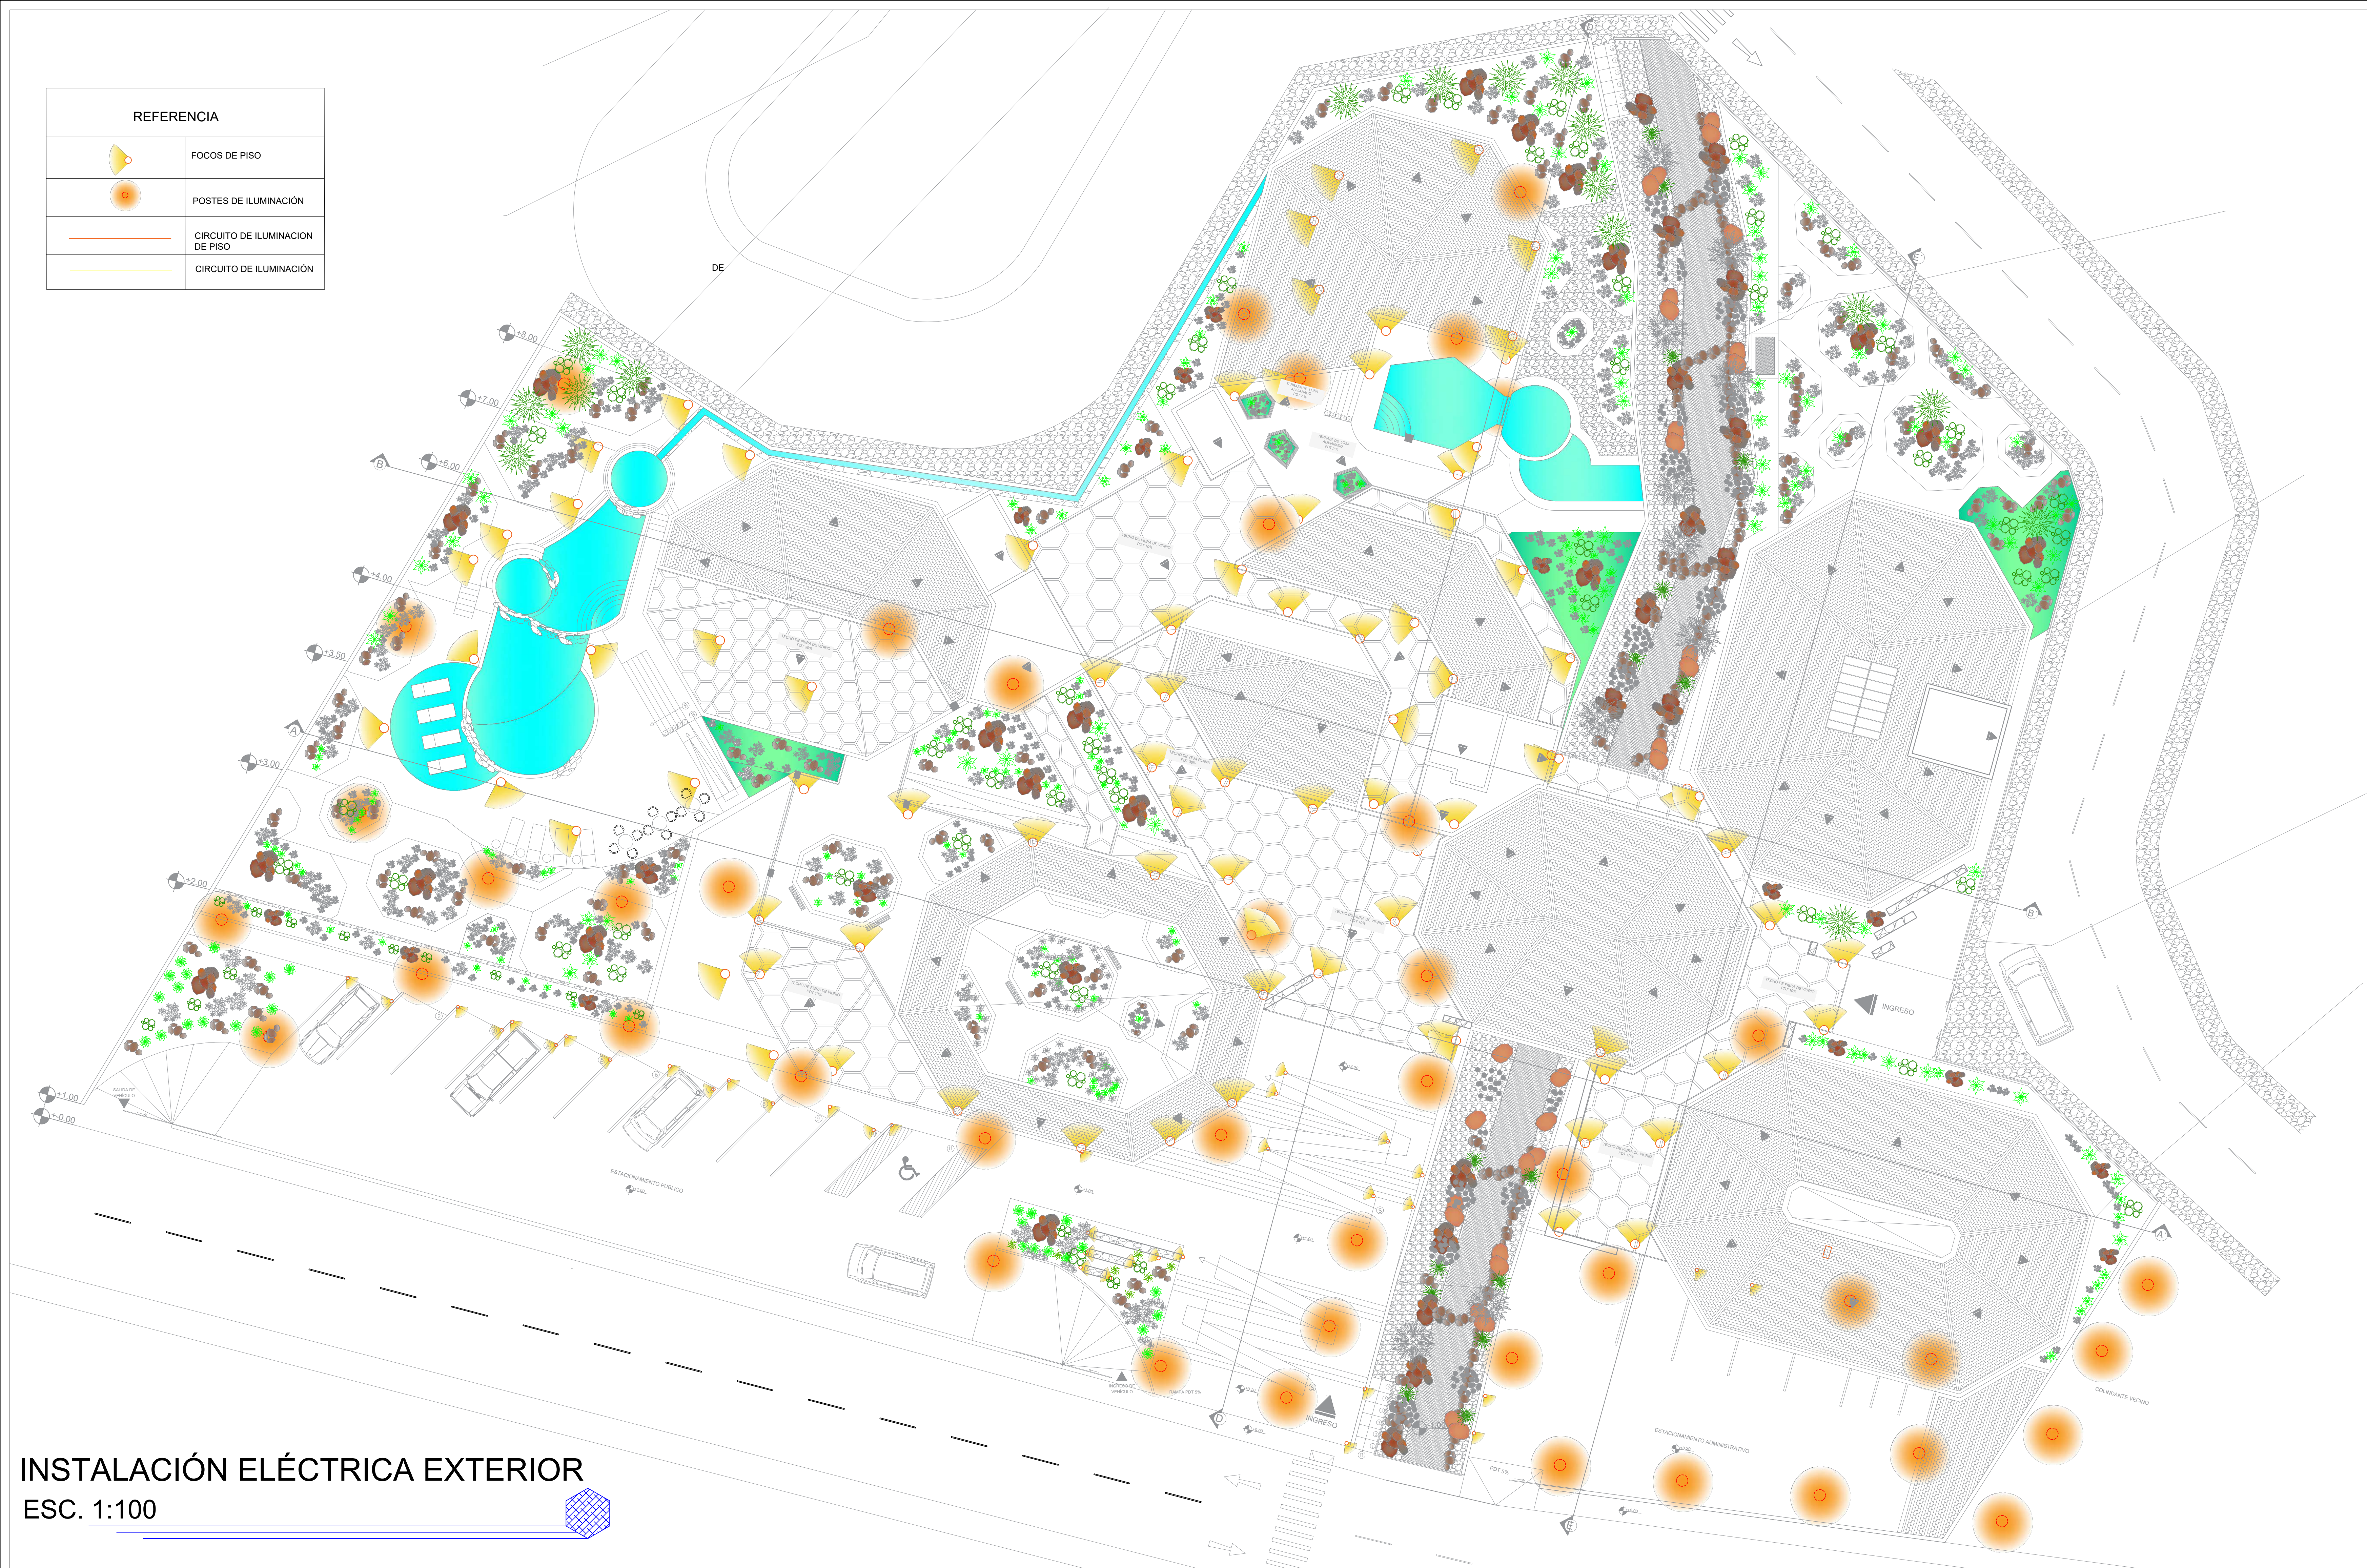

INSTALACIÓN ELÉCTRICA EXTERIOR
ESC. 1:100

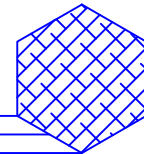

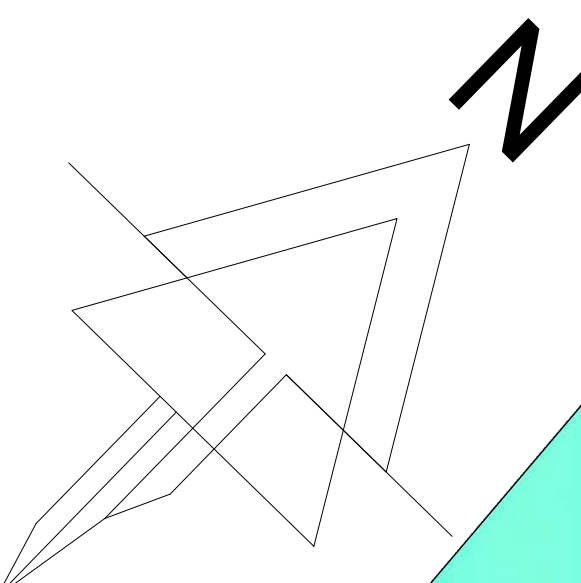

UNIVERSIDAD
AUTÓNOMA JUAN
MISAE SARACHO
FACULTAD DE
"CIENCIAS Y
TECNOLOGIA"



PROYECTO DE GRADO
ARQUITECTÓNICO

"DISEÑO
ARQUITECTÓNICO DE
BALNEARIO TERMAL
EN LA LOCALIDAD DE
MIRAFLORES -
POTOSÍ"



DOCENTE GUÍA:
ARQ. SANCHEZ
MORALES LUIS
JAVIER


UNIVERSITARIA:
CONDORI ESPINOZA
JHOSELIN DANITZA

ESCALA:
1:100

Nº DE LAMINA:
14.3


GESTION:
2025

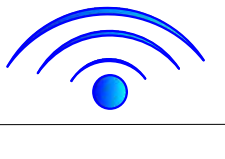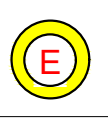REFERENCIA	
	PUNTO DE CÁMARAS
	PUNTO WIFIE
	CABLEADO DE DE WIFIE
	CABLEADO DE CÁMARAS
	EXTINGUIDOR

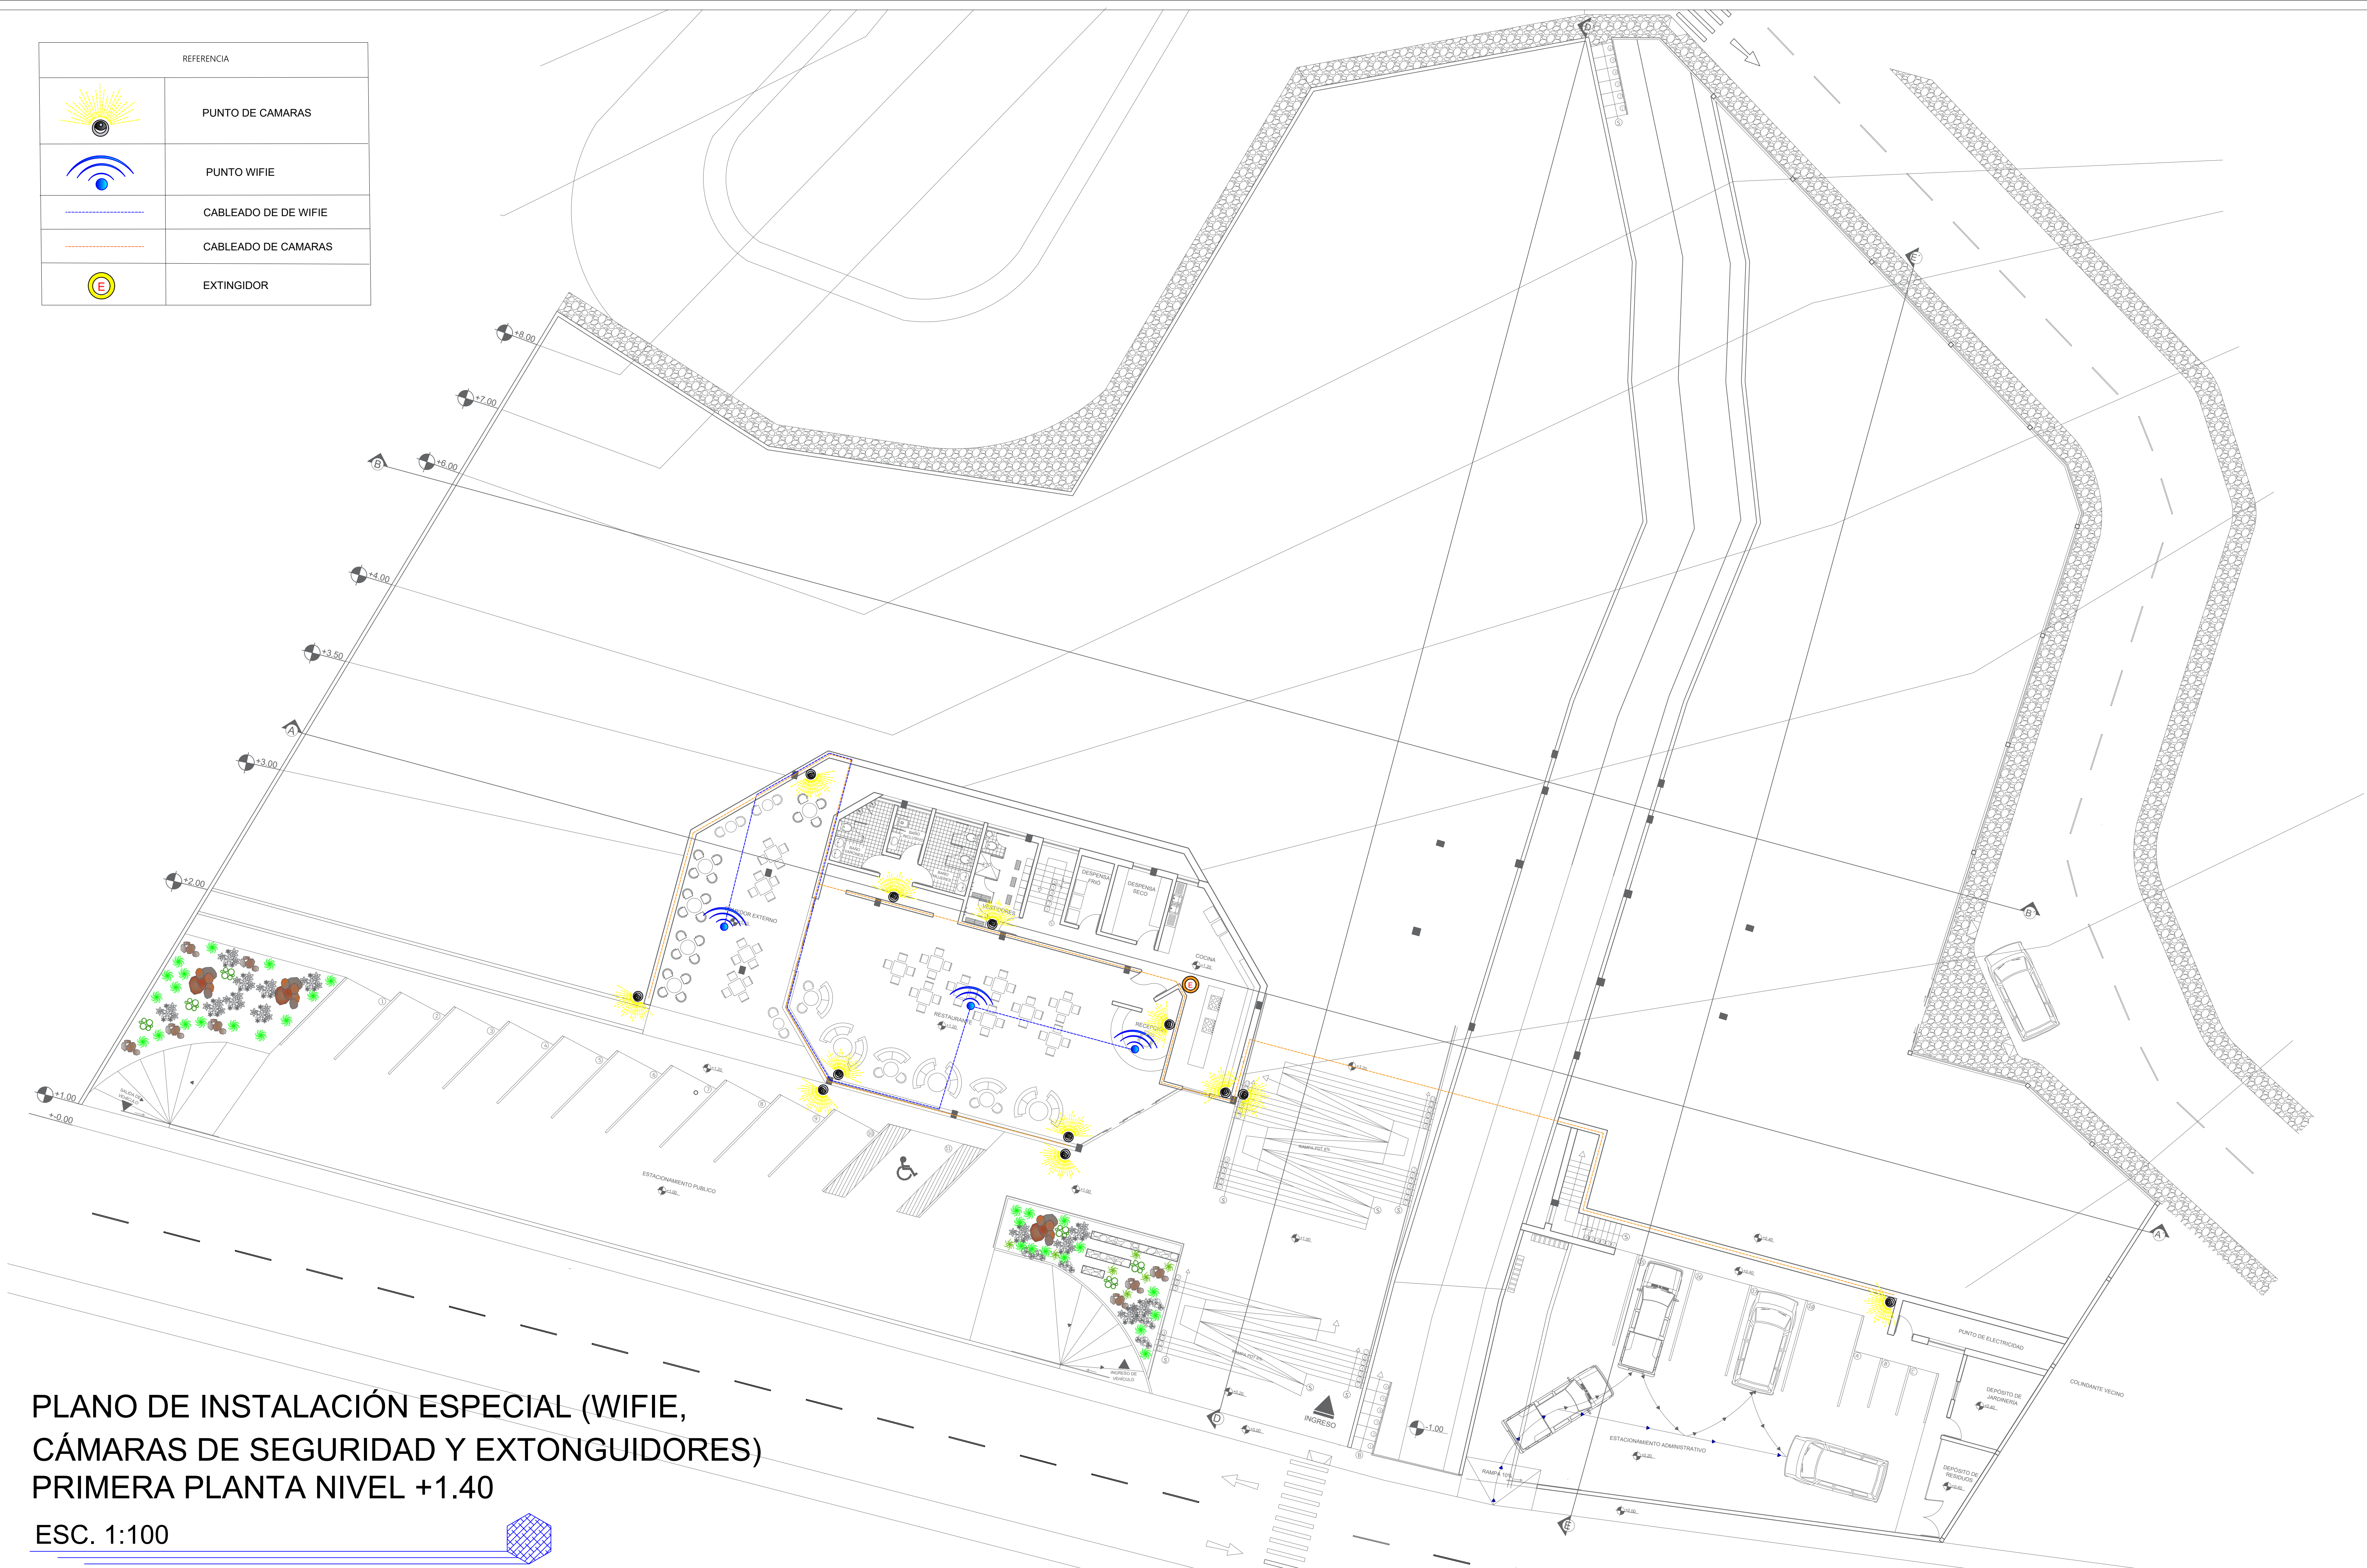

PLANO DE INSTALACIÓN ESPECIAL (WIFIE,
CÁMARAS DE SEGURIDAD Y EXTONGUIDORES)
PRIMERA PLANTA NIVEL +1.40

ESC. 1:100

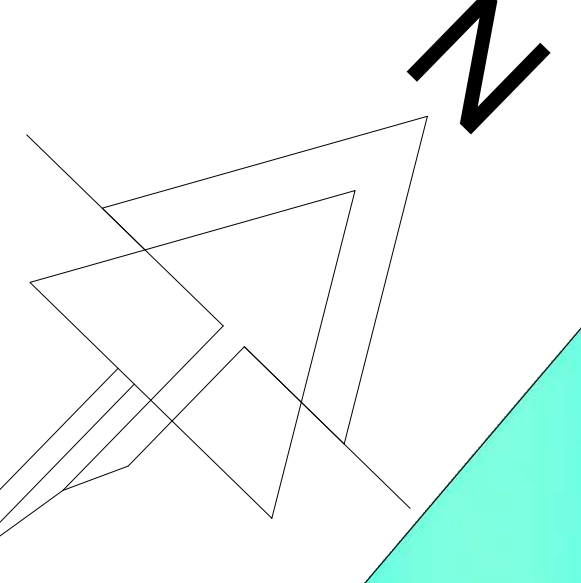

UNIVERSIDAD
AUTÓNOMA JUAN
MISAE SARACHO
FACULTAD DE
"CIENCIAS Y
TECNOLOGIA"



PROYECTO DE GRADO
ARQUITECTÓNICO

"DISEÑO
ARQUITECTÓNICO DE
BALNEARIO TERMAL EN
LA LOCALIDAD DE
MIRAFLORES - POTOSÍ"


DOCENTE GUÍA:
ARQ. SANCHEZ
MORALES LUIS
JAVIER

UNIVERSITARIA:
CONDORI ESPINOZA
JHOSELIN DANITZA

ESCALA:
1:100

Nº DE LAMINA:
15.9


GESTION:
2025

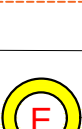	REFERENCIA
	PUNTO DE CAMARAS
	PUNTO WIFI
	CABLEADO DE DE WIFI
	CABLEADO DE CAMARAS
	EXTINGUIDOR



PLANO DE INSTALACIÓN ESPECIAL (WIFI, CÁMARAS DE SEGURIDAD Y EXTINGUIDORES) SEGUNDA PLANTA
NIVEL +3.40 ; +4.20 ; +5.20
ESC. 1:100



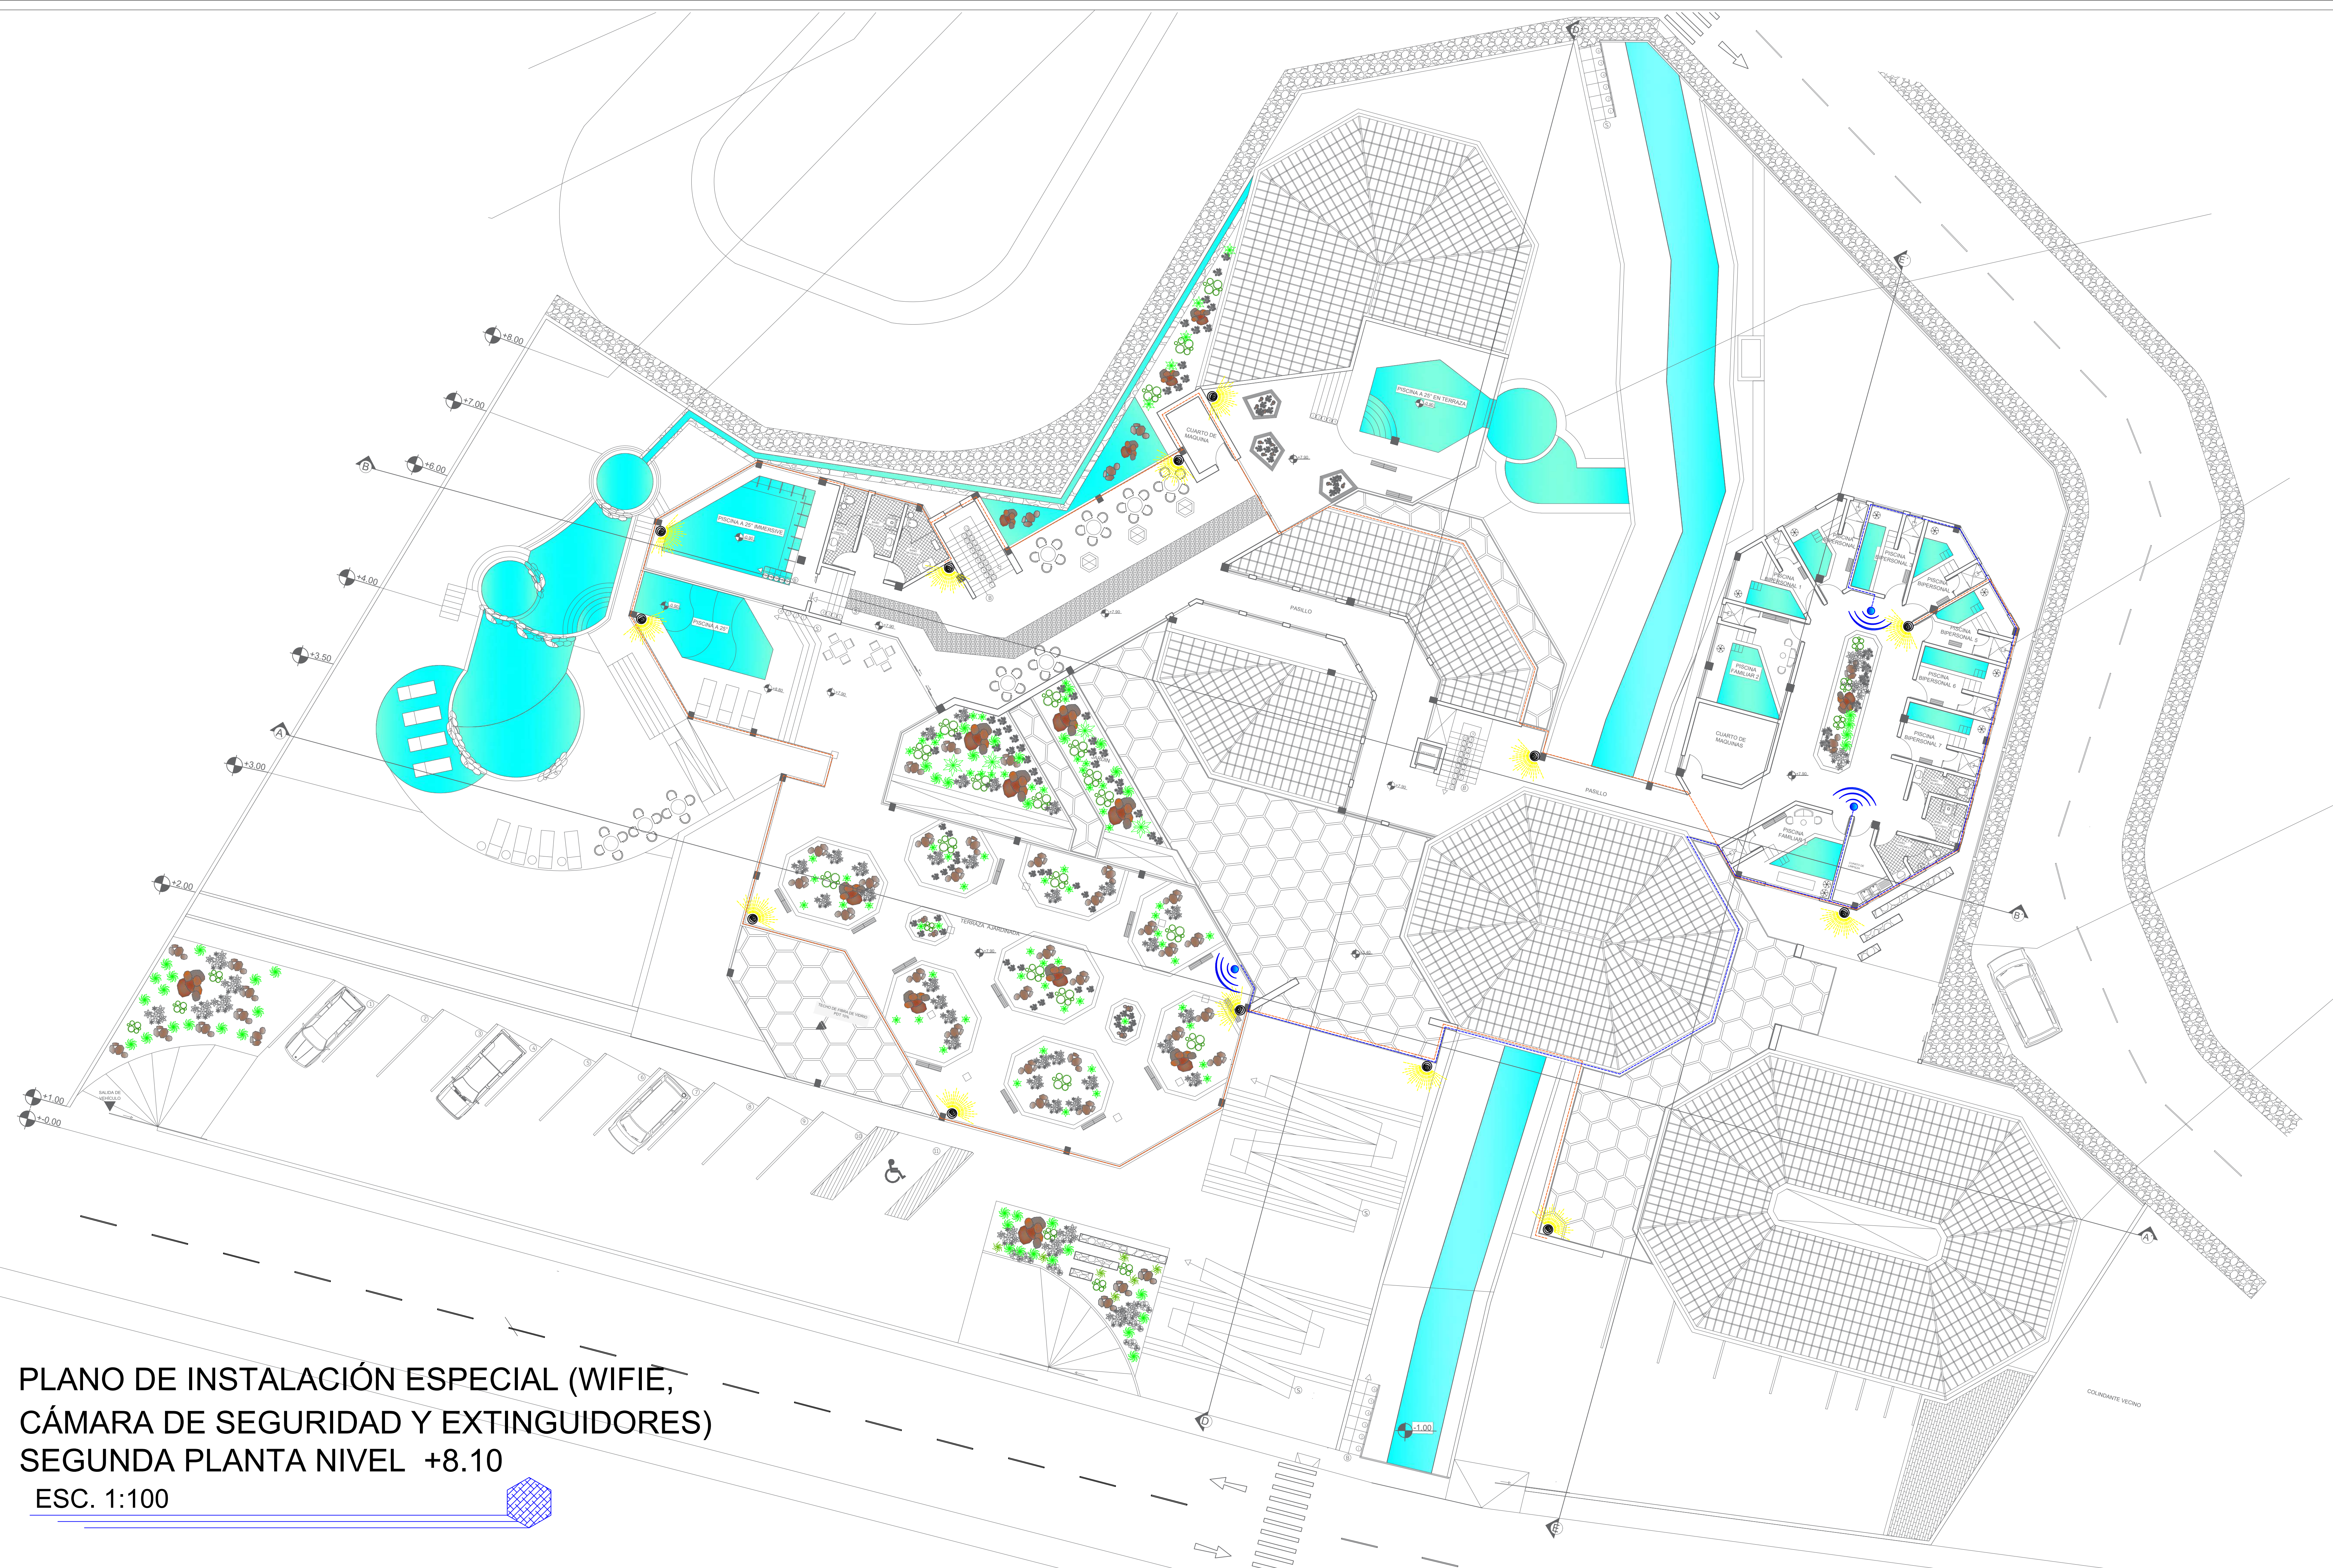

UNIVERSIDAD
AUTÓNOMA JUAN
MISAEAL SARACHO
FACULTAD DE
"CIENCIAS Y
TECNOLOGÍA"



PROYECTO DE GRADO
ARQUITECTÓNICO

“DISEÑO
ARQUITECTÓNICO DE
BALNEARIO TERMAL EN
LA LOCALIDAD DE
MIRAFLORES - POTOSÍ”

DOCENTE GUÍA:
ARQ. SANCHEZ
MORALES LUIS
JAVIER

UNIVERSITARIA:
CONDORI ESPINOZA
JHOSELIN DANITZA

ESCALA:
1:100

Nº DE LAMINA:

15.11

GESTION:
2025