



VII. PROYECTO ARQUITECTÓNICO

PLANOS ARQUITECTÓNICOS


1. PLANIMETRÍA GENERAL

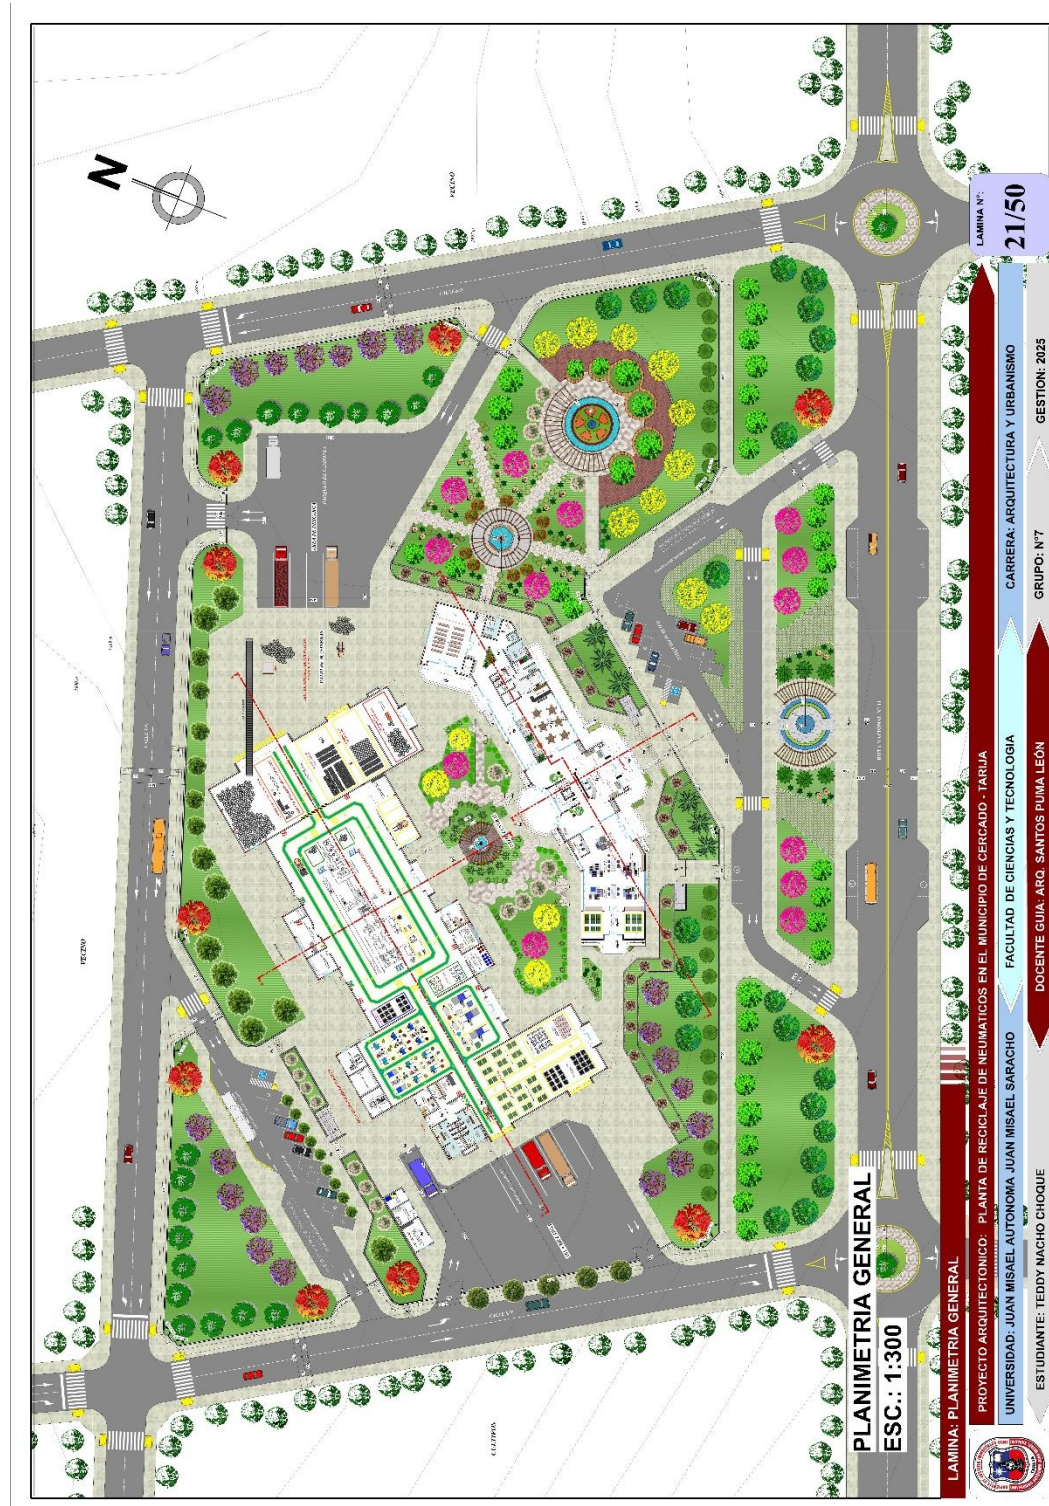


2. PLANOS AMOBLADOS

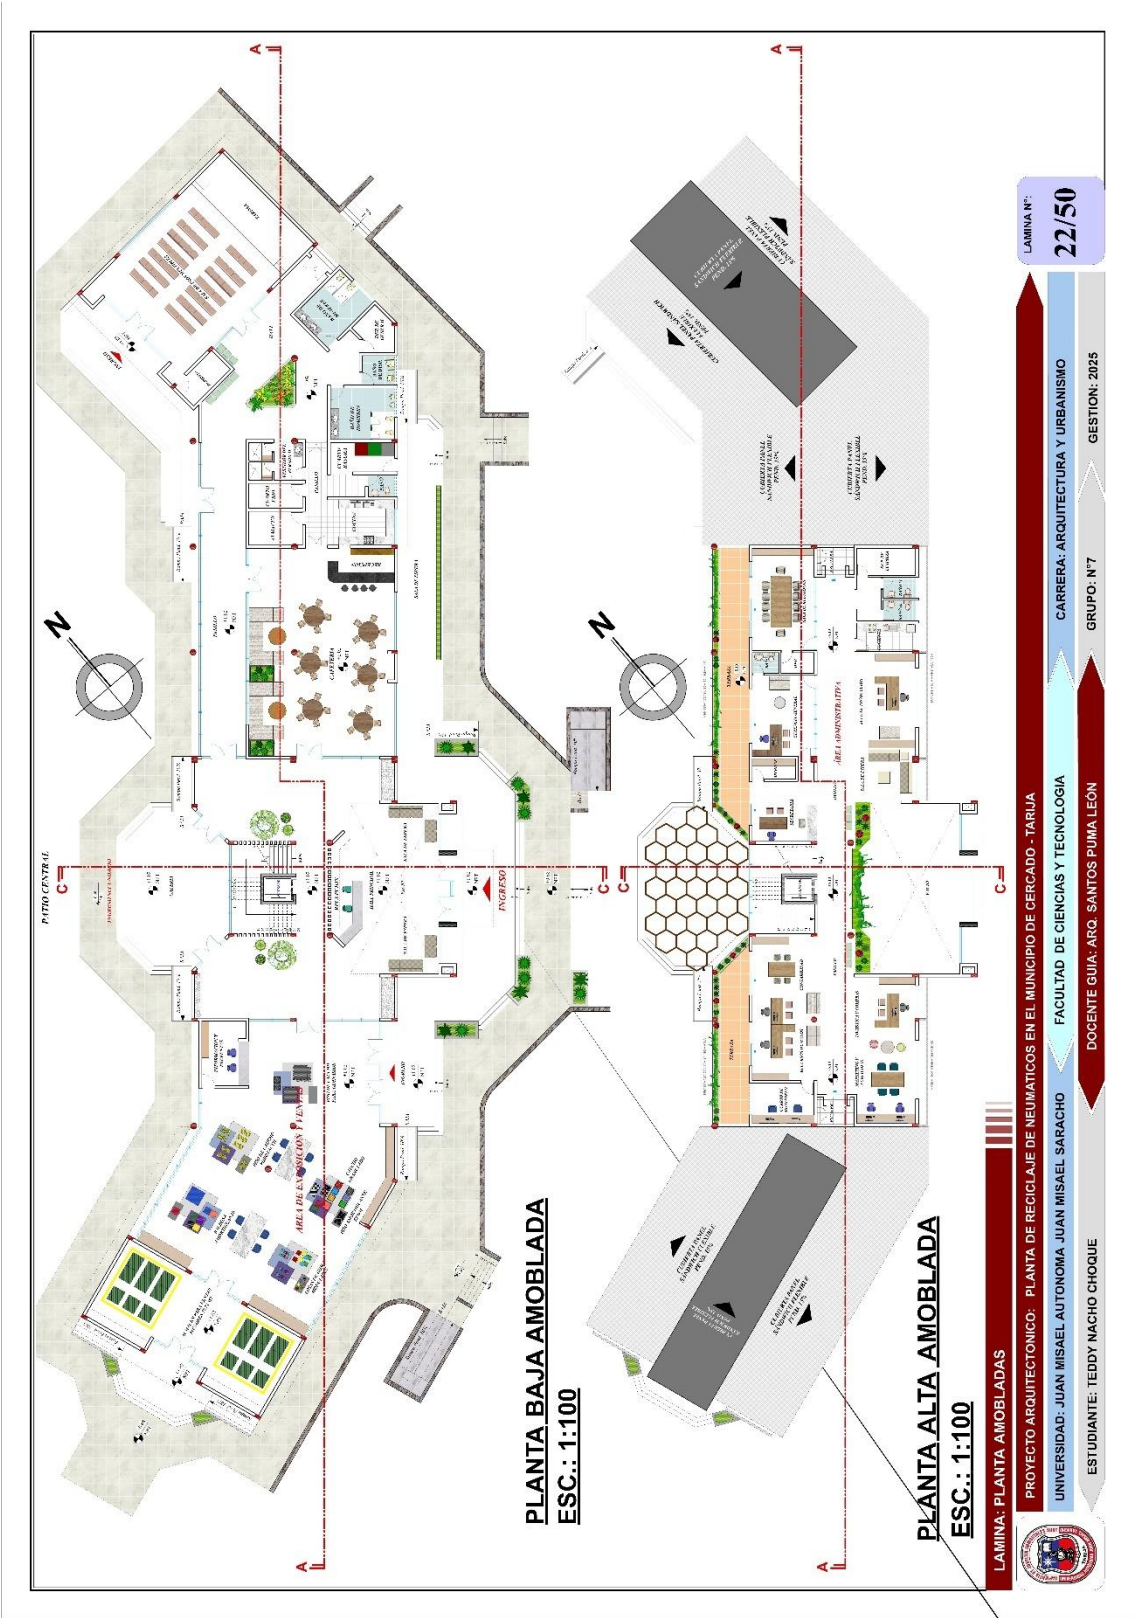

3. PLANOS ACOTADOS

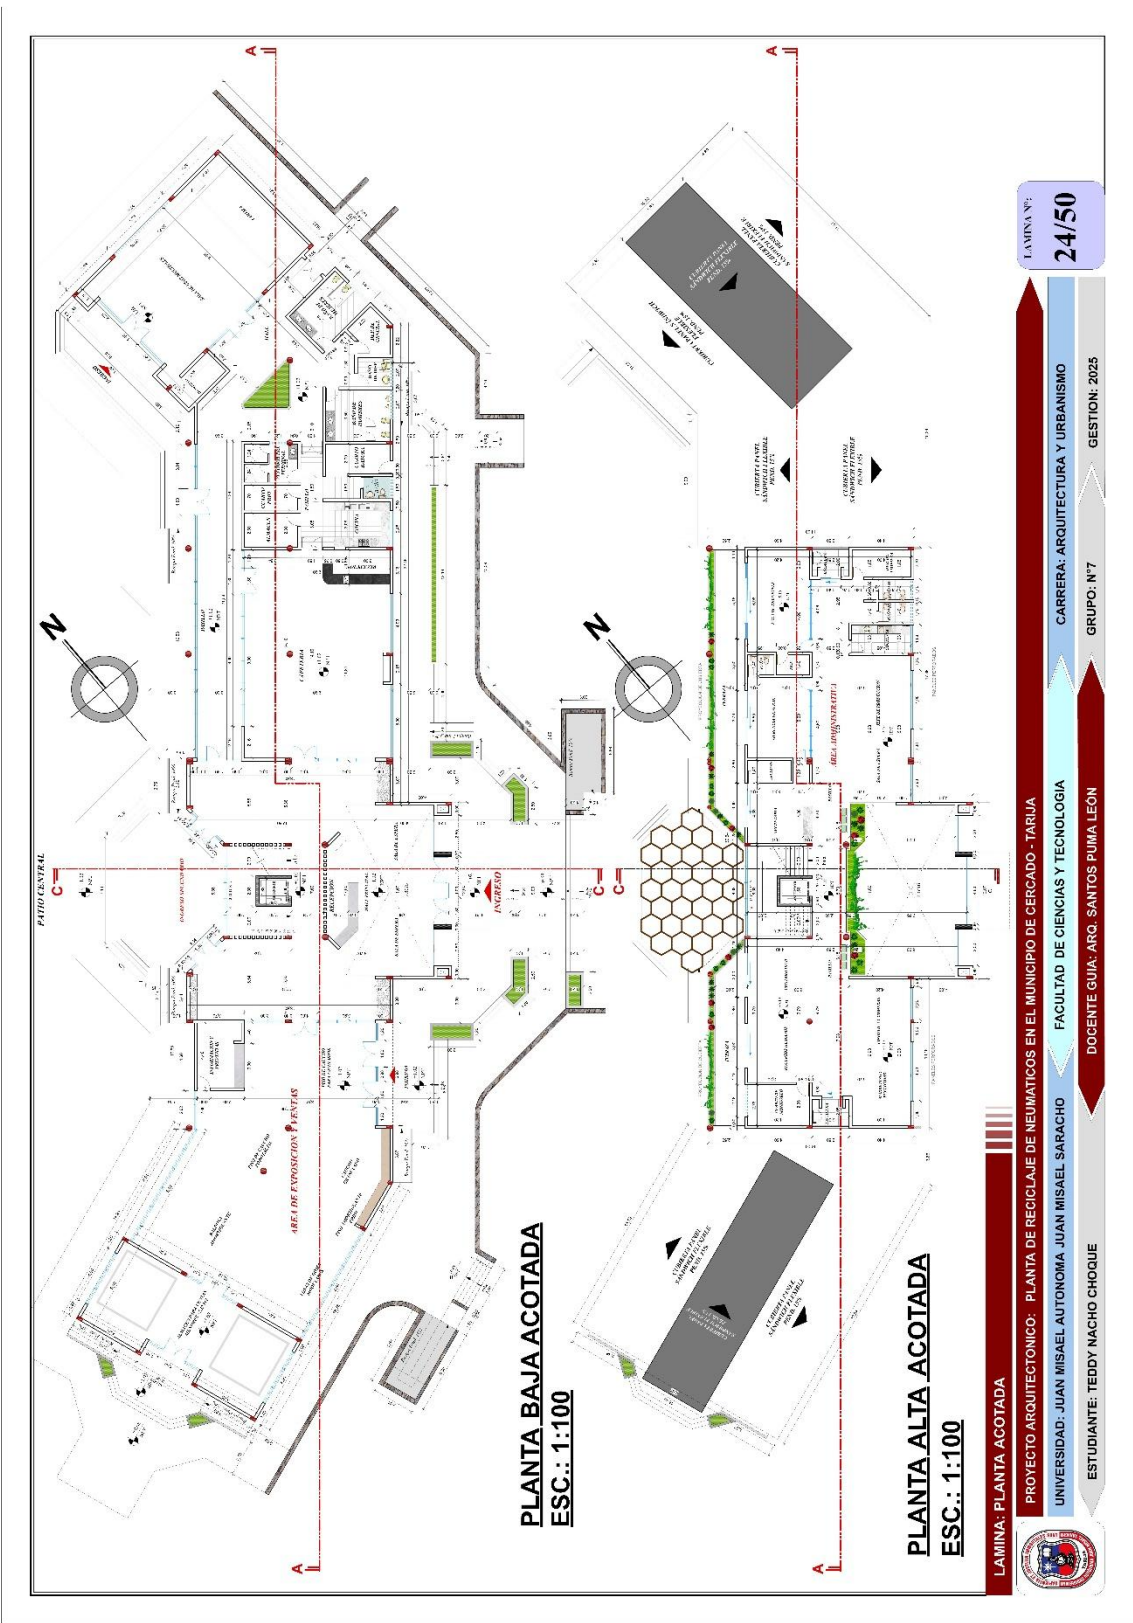

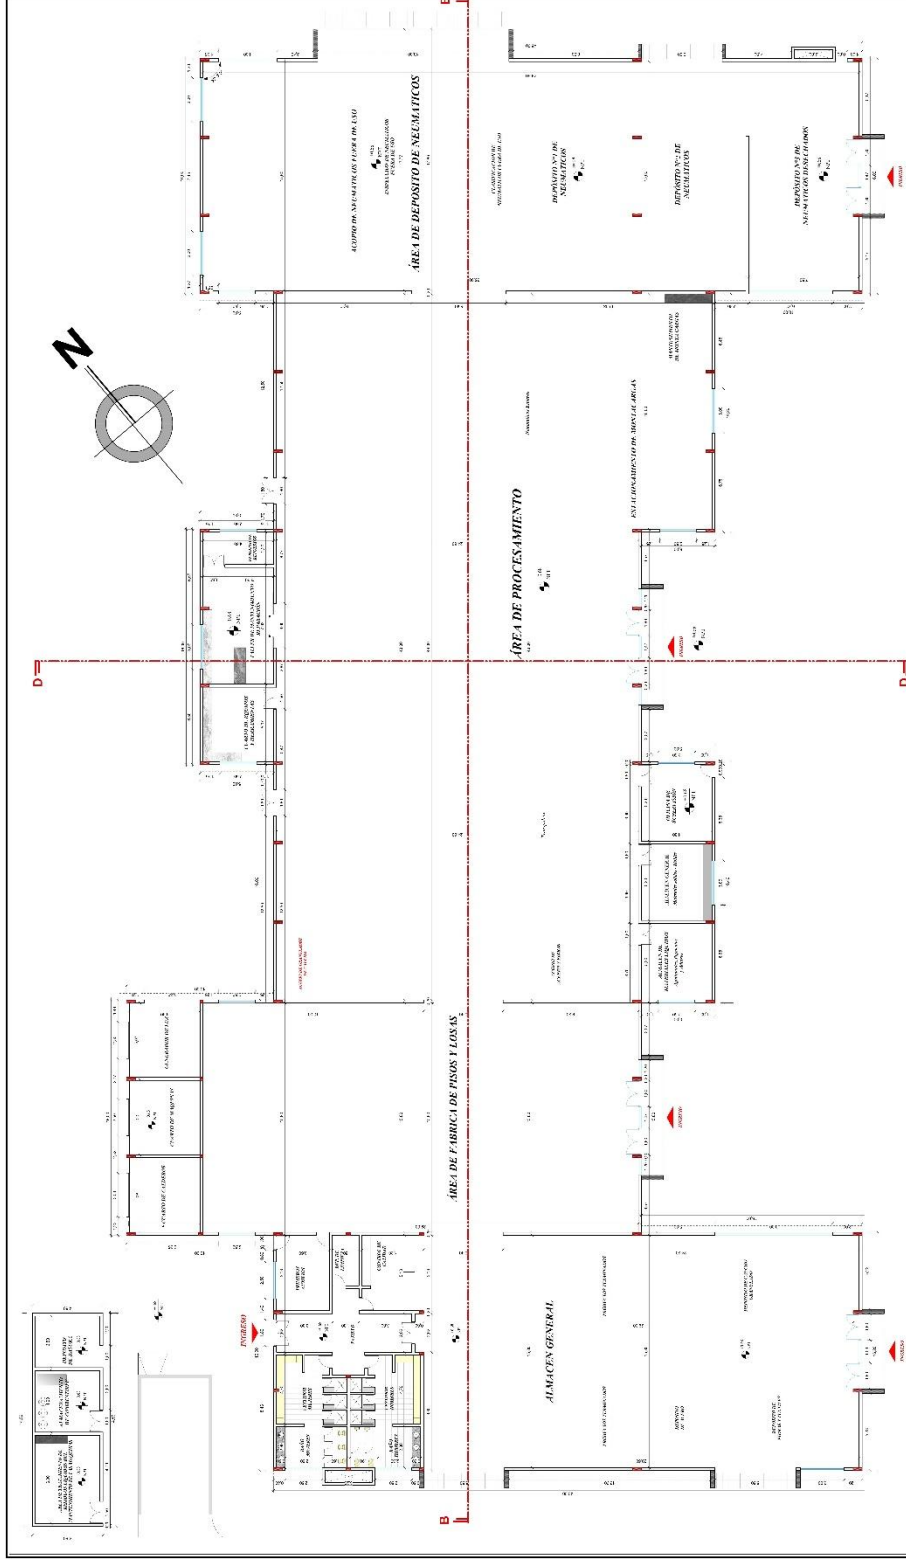

PLANTA BAJA ACOTADA
ESC.: 1:100

LAMINA: PLANTA ACOTADA




PROYECTO ARQUITECTÓNICO: PLANTA DE RECICLAJE DE NEUMÁTICOS EN EL MUNICIPIO DE CERCADO - TARIJA
UNIVERSIDAD: JUAN MISAEL AUTONOMA JUAN MISAEL SARACHO
DOCENTE GUIA: ARQ. SANTOS PUMA LEÓN
ESTUDIANTE: TEDDY NACHO CHOQUE

CARRERA: ARQUITECTURA Y URBANISMO
GRUPO: N°7

GESTIÓN: 2025

LAMINA N°:
25/50

4. FACHADAS ARQUITECTÓNICAS

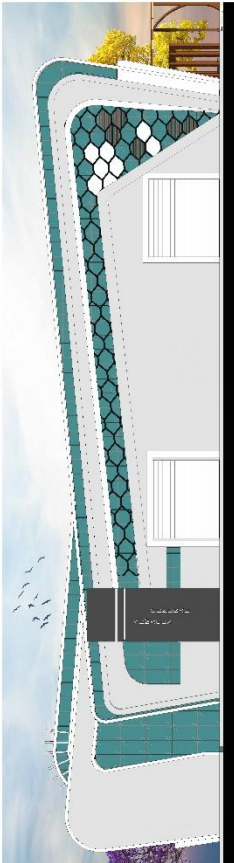

FACHADA LATERAL IZQUIERDA



FACHADA FRONTAL AREA DE PROCESAMIENTO



FACHADA FRONTAL BLOQUE ADMINISTRATIVO



FACHADA POSTERIOR BLOQUE ADMINISTRATIVO

LAMINA: FACHADAS

PROYECTO ARQUITECTÓNICO: PLANTA DE RECICLAJE DE NEUMÁTICOS EN EL MUNICIPIO DE CERCADO - TARJIA

UNIVERSIDAD: JUAN MISAEL AUTÓNOMA JUAN MISAEL SARACHO

ESTUDIANTE: TEDDY NACHO CHOQUE

12/15

CARRERA: ARQUITECTURA Y URBANISMO

GRUPO: N°7


GESTIÓN: 2025

LAMINA N°:

26/50




1. CORTES ARQUITECTÓNICOS

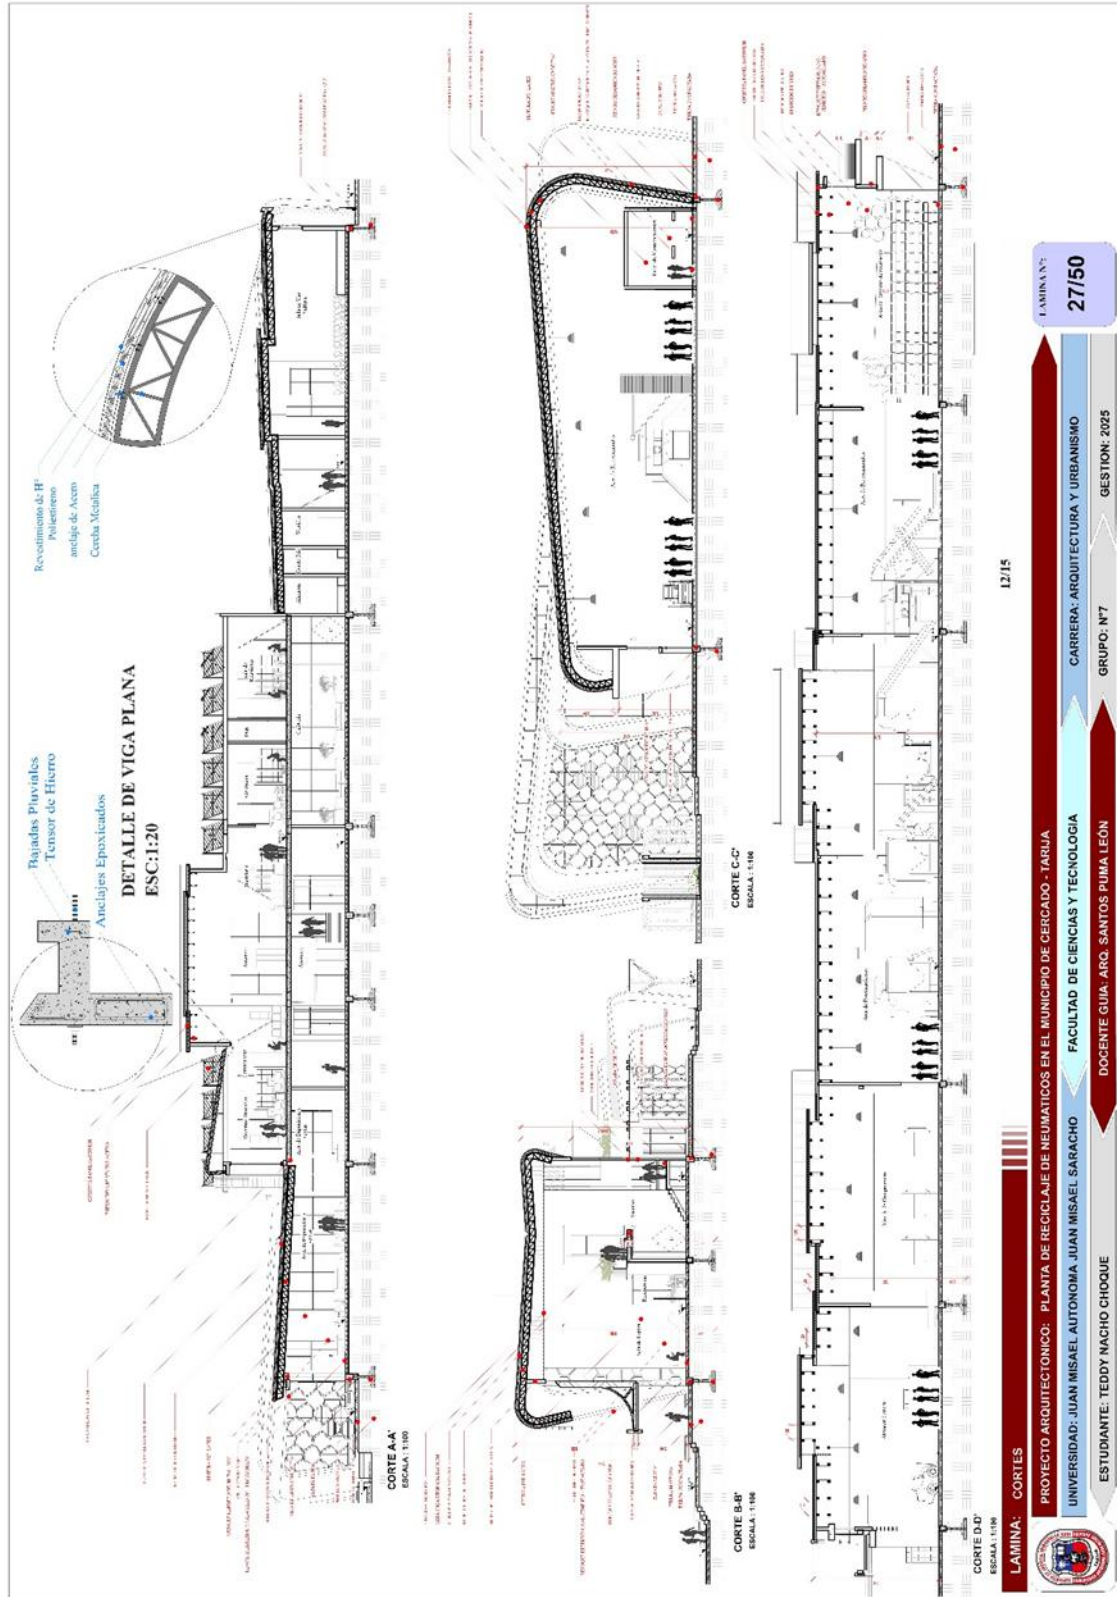

2. PLANO DE UBICACIÓN



3. PERSPECTIVA EXTERIOR

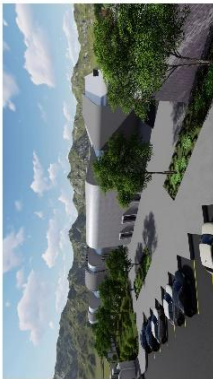

PERSPECTIVA EXTERIOR

LAMINA: PERSPECTIVAS



PROYECTO ARQUITECTONICO: PLANTA DE RECICLAJE DE NEUMATICOS EN EL MUNICIPIO DE CERCADO - TARIJA

UNIVERSIDAD: JUAN MISAEL AUTONOMA JUAN MISAEL SARACHO

FACULTAD DE CIENCIAS Y TECNOLOGIA

CARRERA: ARQUITECTURA Y URBANISMO

ESTUDIANTE: TEDDY NACHO CHOQUE

DOCENTE GUÍA: ARQ. SANTOS PUMA LEÓN

GRUPO: N°7

GESTION: 2025

LAMINA N°:

28/50

4. PERSPECTIVA INTERIOR



---RECEPCION---



-SALA DE USOS MULTIPLES-



---AREA DE EXPOSICION Y VENTAS---



---CAFETERIA---



---AREA DE PROCESAMIENTO DE LOS NEUMÁTICOS---

PERSPECTIVA INTERIOR

LAMINA: PERSPECTIVAS



PROYECTO ARQUITECTONICO: PLANTA DE RECICLAJE DE NEUMÁTICOS EN EL MUNICIPIO DE CERCADO - TARIJA
UNIVERSIDAD: JUAN MISAEL AUTONOMA JUAN MISAEL SARACHO

FACULTAD DE CIENCIAS Y TECNOLOGIA

ESTUDIANTE: TEDDY NACHO CHOQUE


DOCENTE GUÍA: ARQ. SANTOS PUMA LEÓN

GRUPO: N°7


GESTION: 2025


LAMINA N°:
29/50

5. SISTEMA ESTRUCTURAL

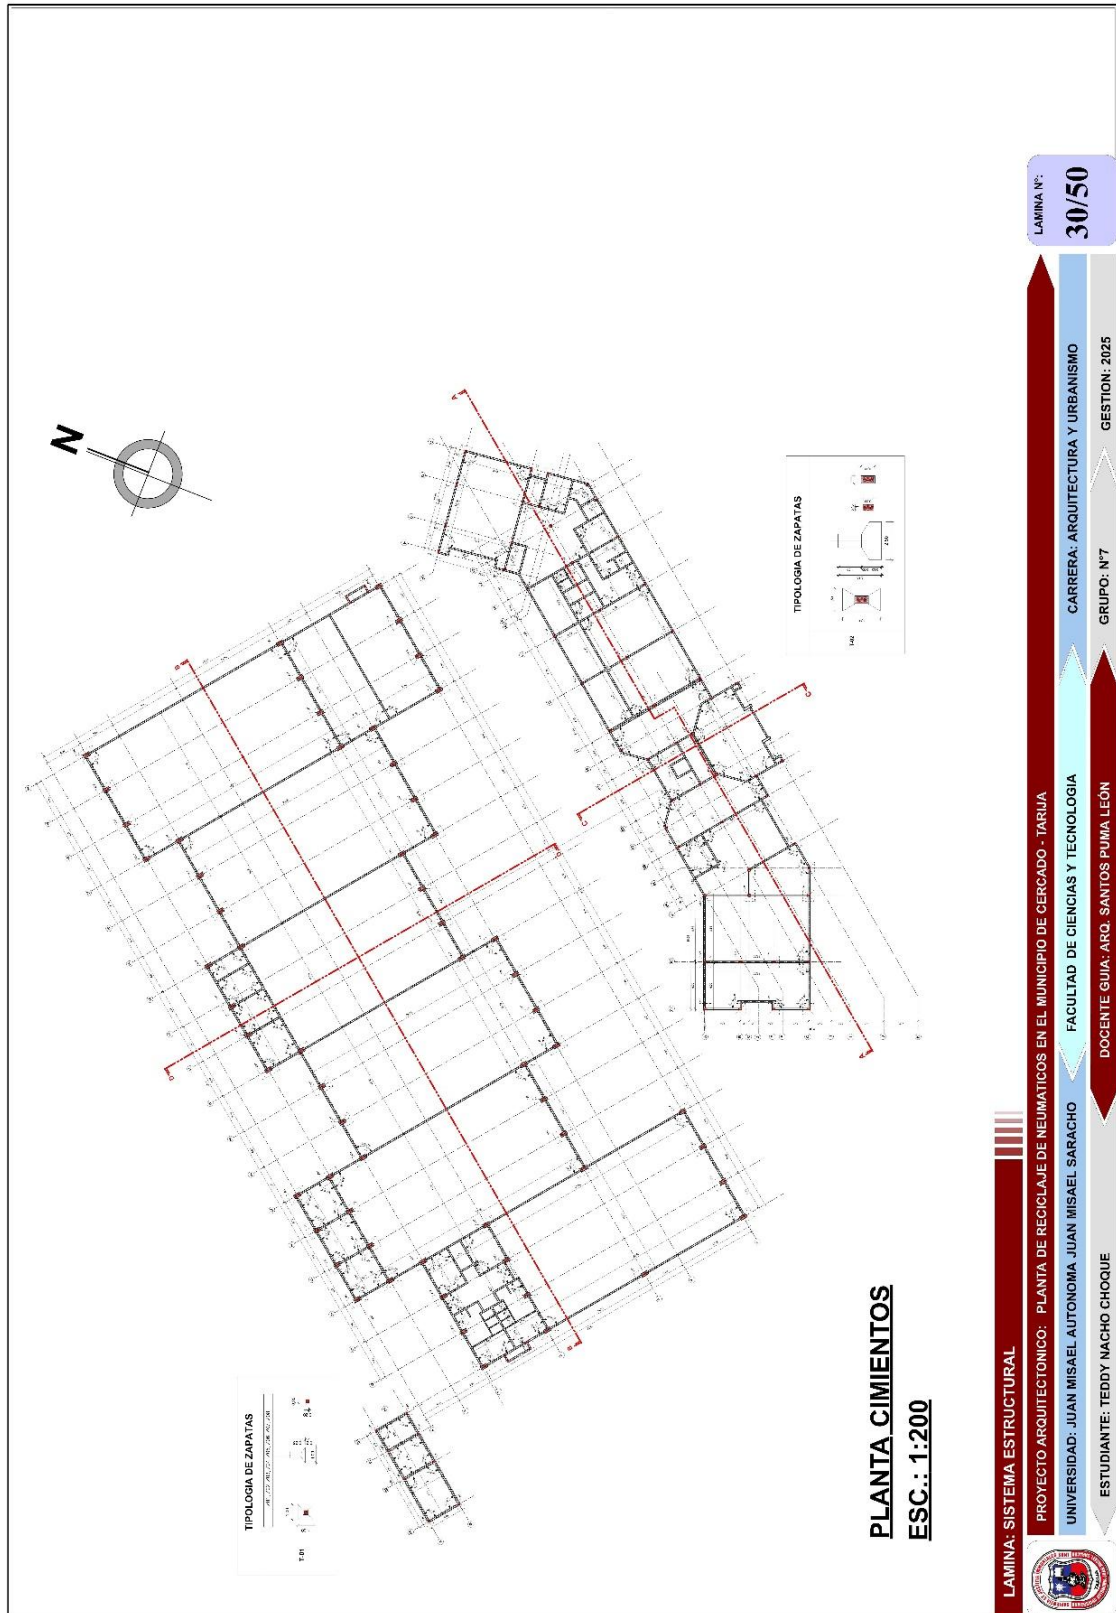

6. INSTALACIONES SANITARIAS

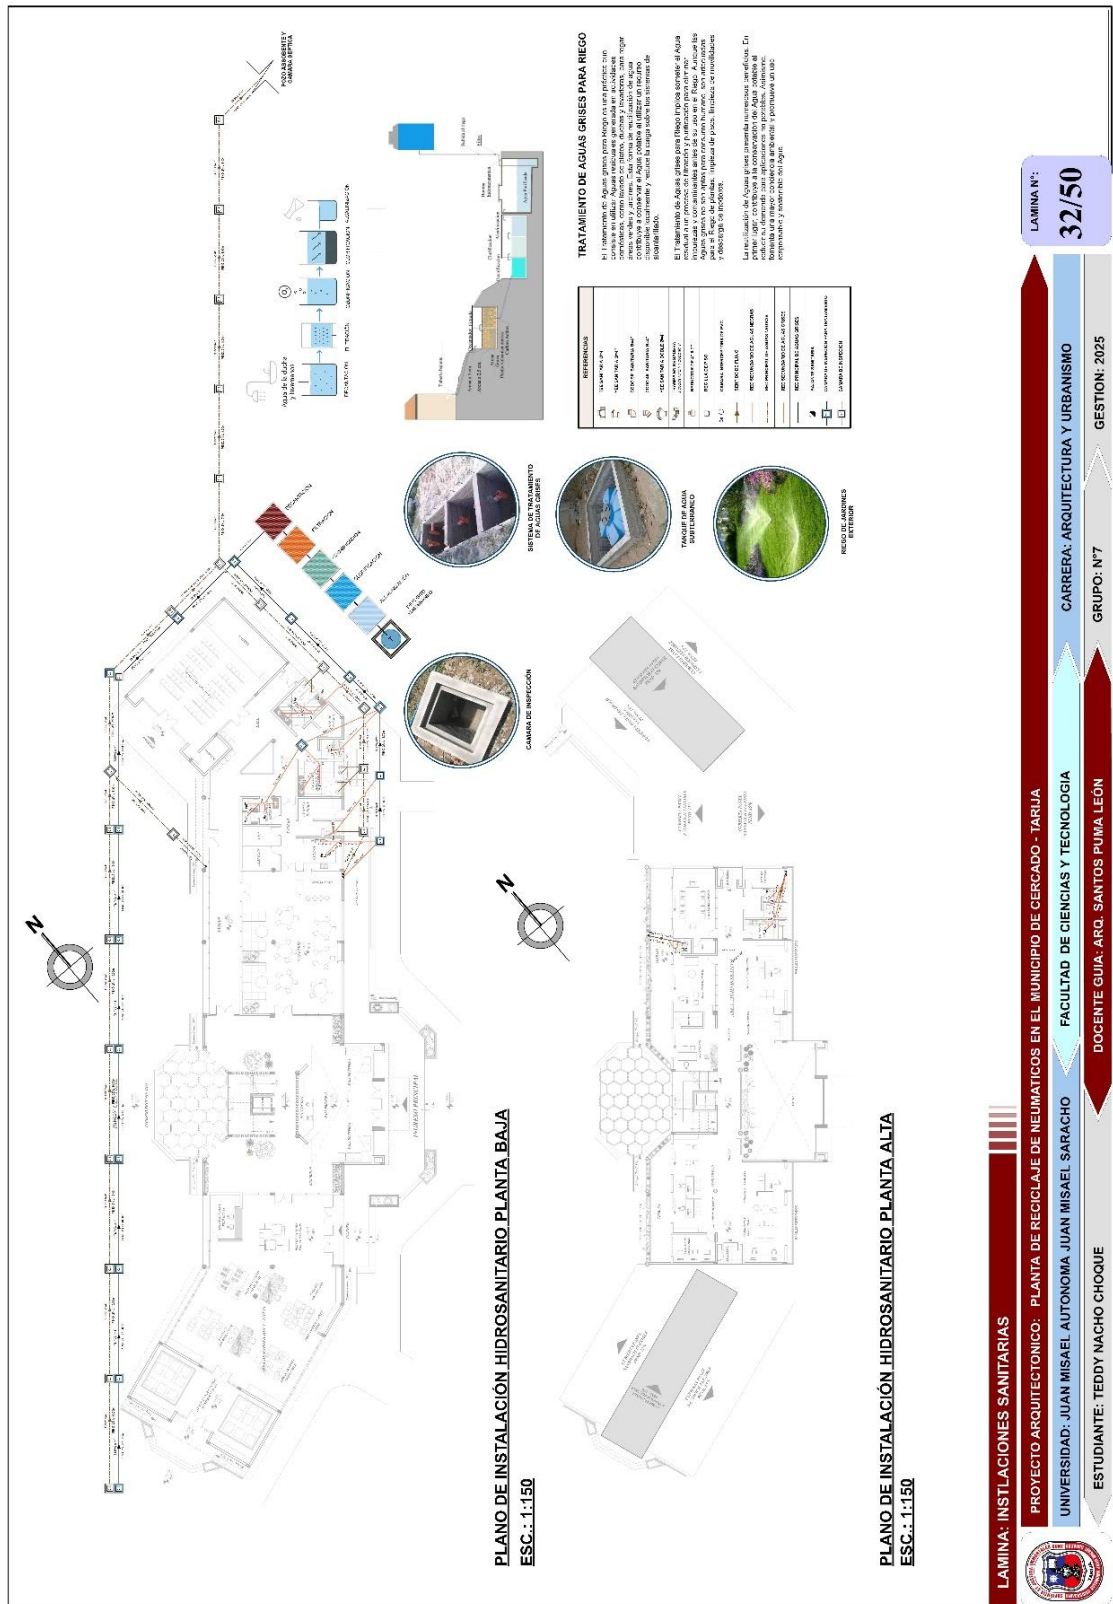

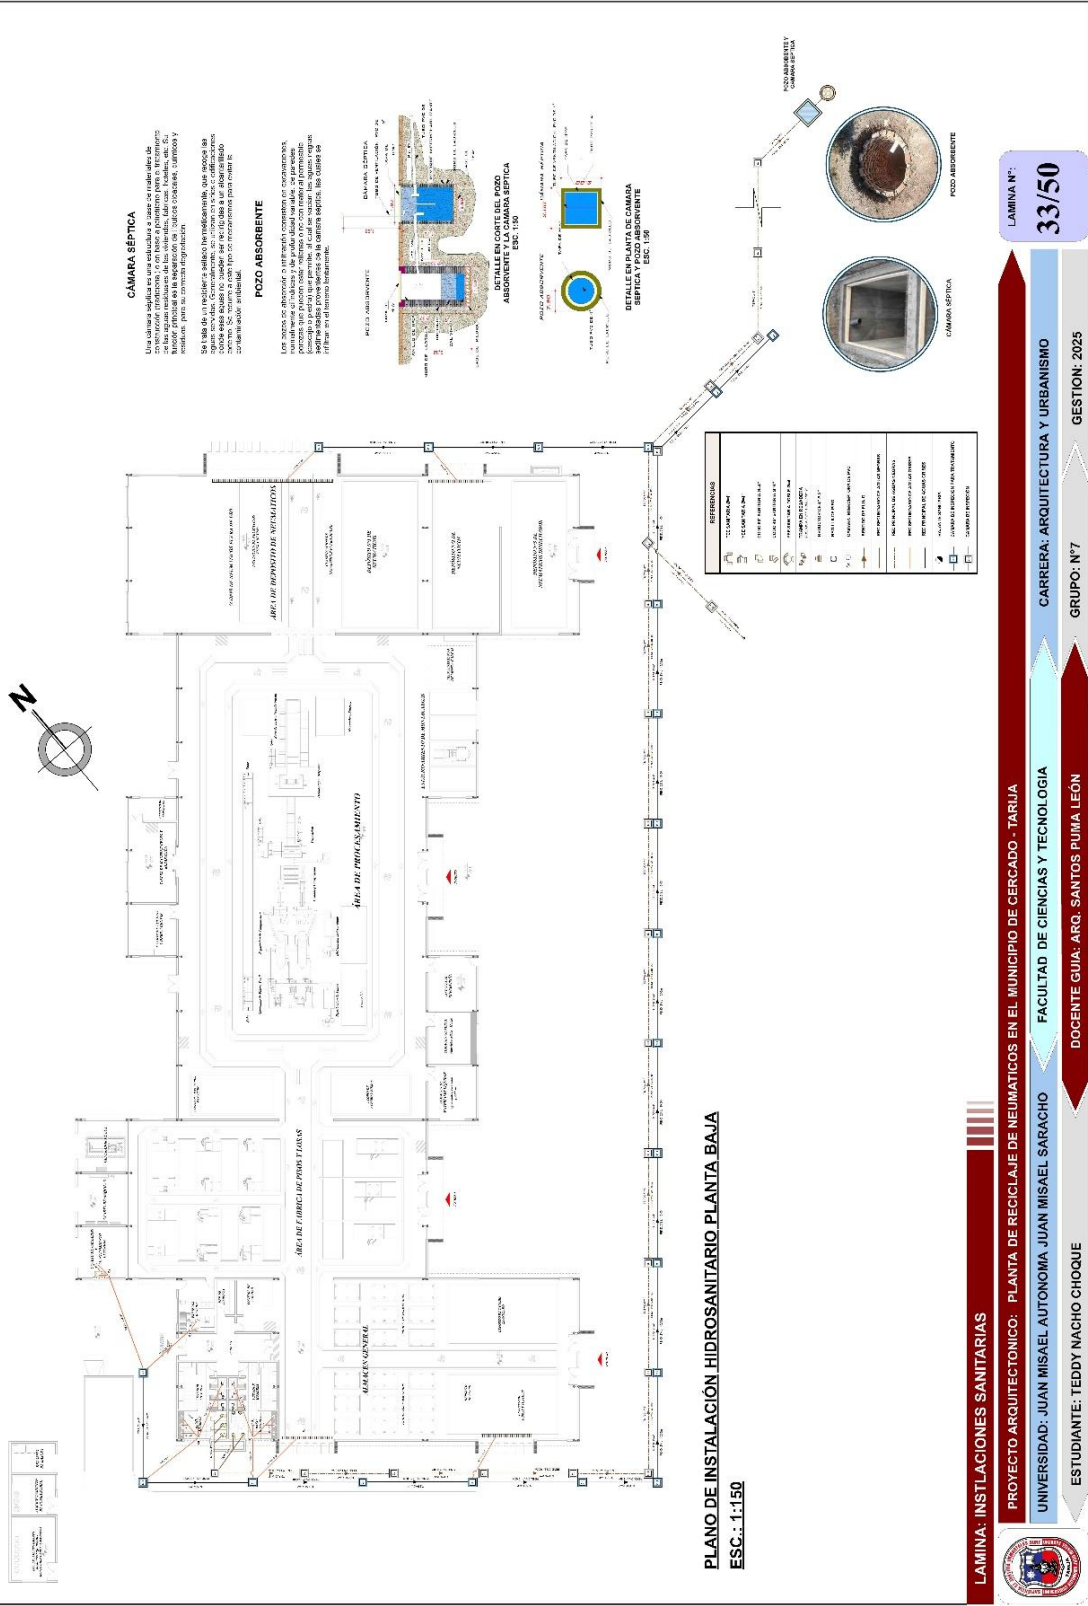


CÁMARA SÉPTICA





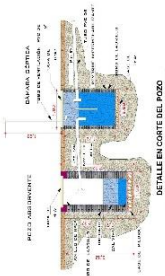


REFERENCIAS	
PLANO DE INSTALACIÓN HIDROSANITARIO PLANTA BAJA
ESC.: 1:150

[illegible]



[illegible]

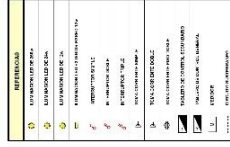

LAMINA: INSTALACIONES ELÉCTRICAS

PROYECTO ARQUITECTÓNICO: PLANTA DE RECICLAJE DE NEUMÁTICOS EN EL MUNICIPIO DE CERCADO - TARJEA

UNIVERSIDAD: JUAN MISAEAL AUTONOMA JUAN MISAEAL SARACHO

ESTUDIANTE: TEDDY NACHO CHOQUE

DOCENTE GUIA: ARO. SANTOS PUMA LEON

ESTUDIANTE: TEDDY NACHO CHOQUE

CARRERA: ARQUITECTURA Y URBANISMO

GRUPO: N°7

GESTION: 2025

GESTION: 2025

LAMINA N.º:

39/50