



CORTE A - A'

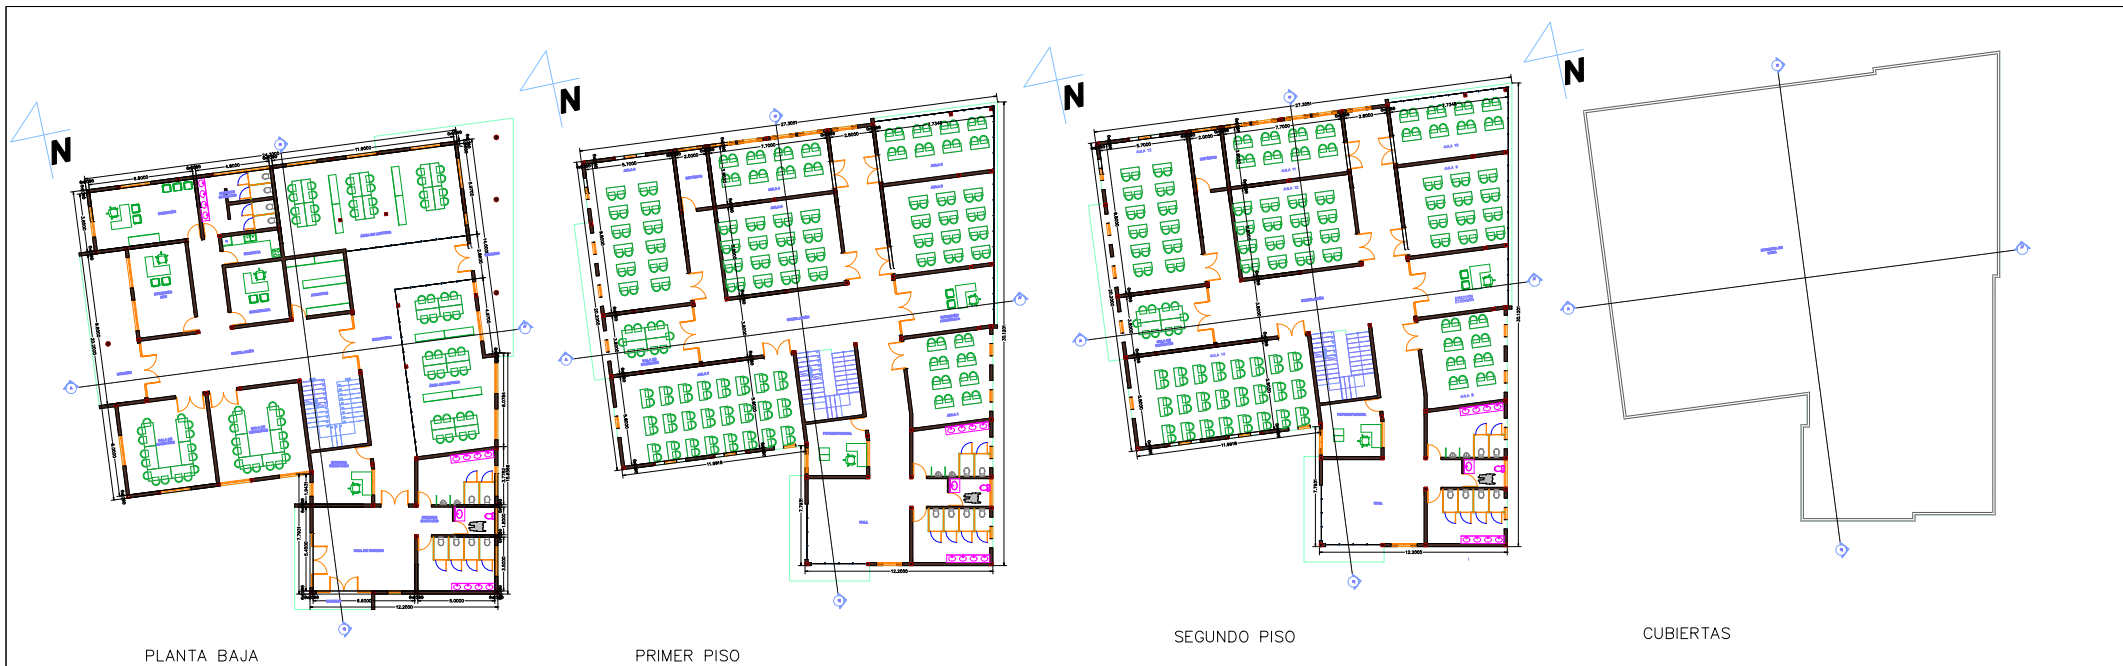


CORTE B - B'




FACHADA SUR

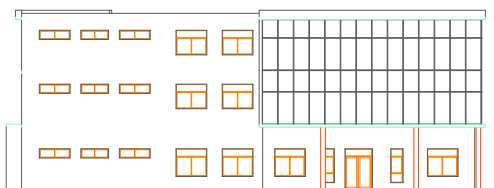


FACHADA ESTE

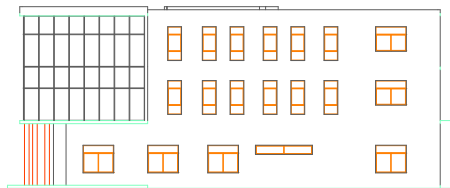

FACHADA NORTE

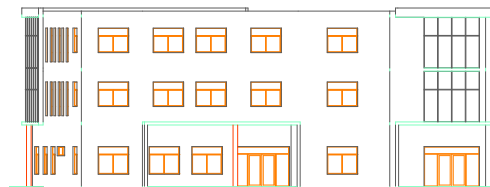


FACHADA OESTE

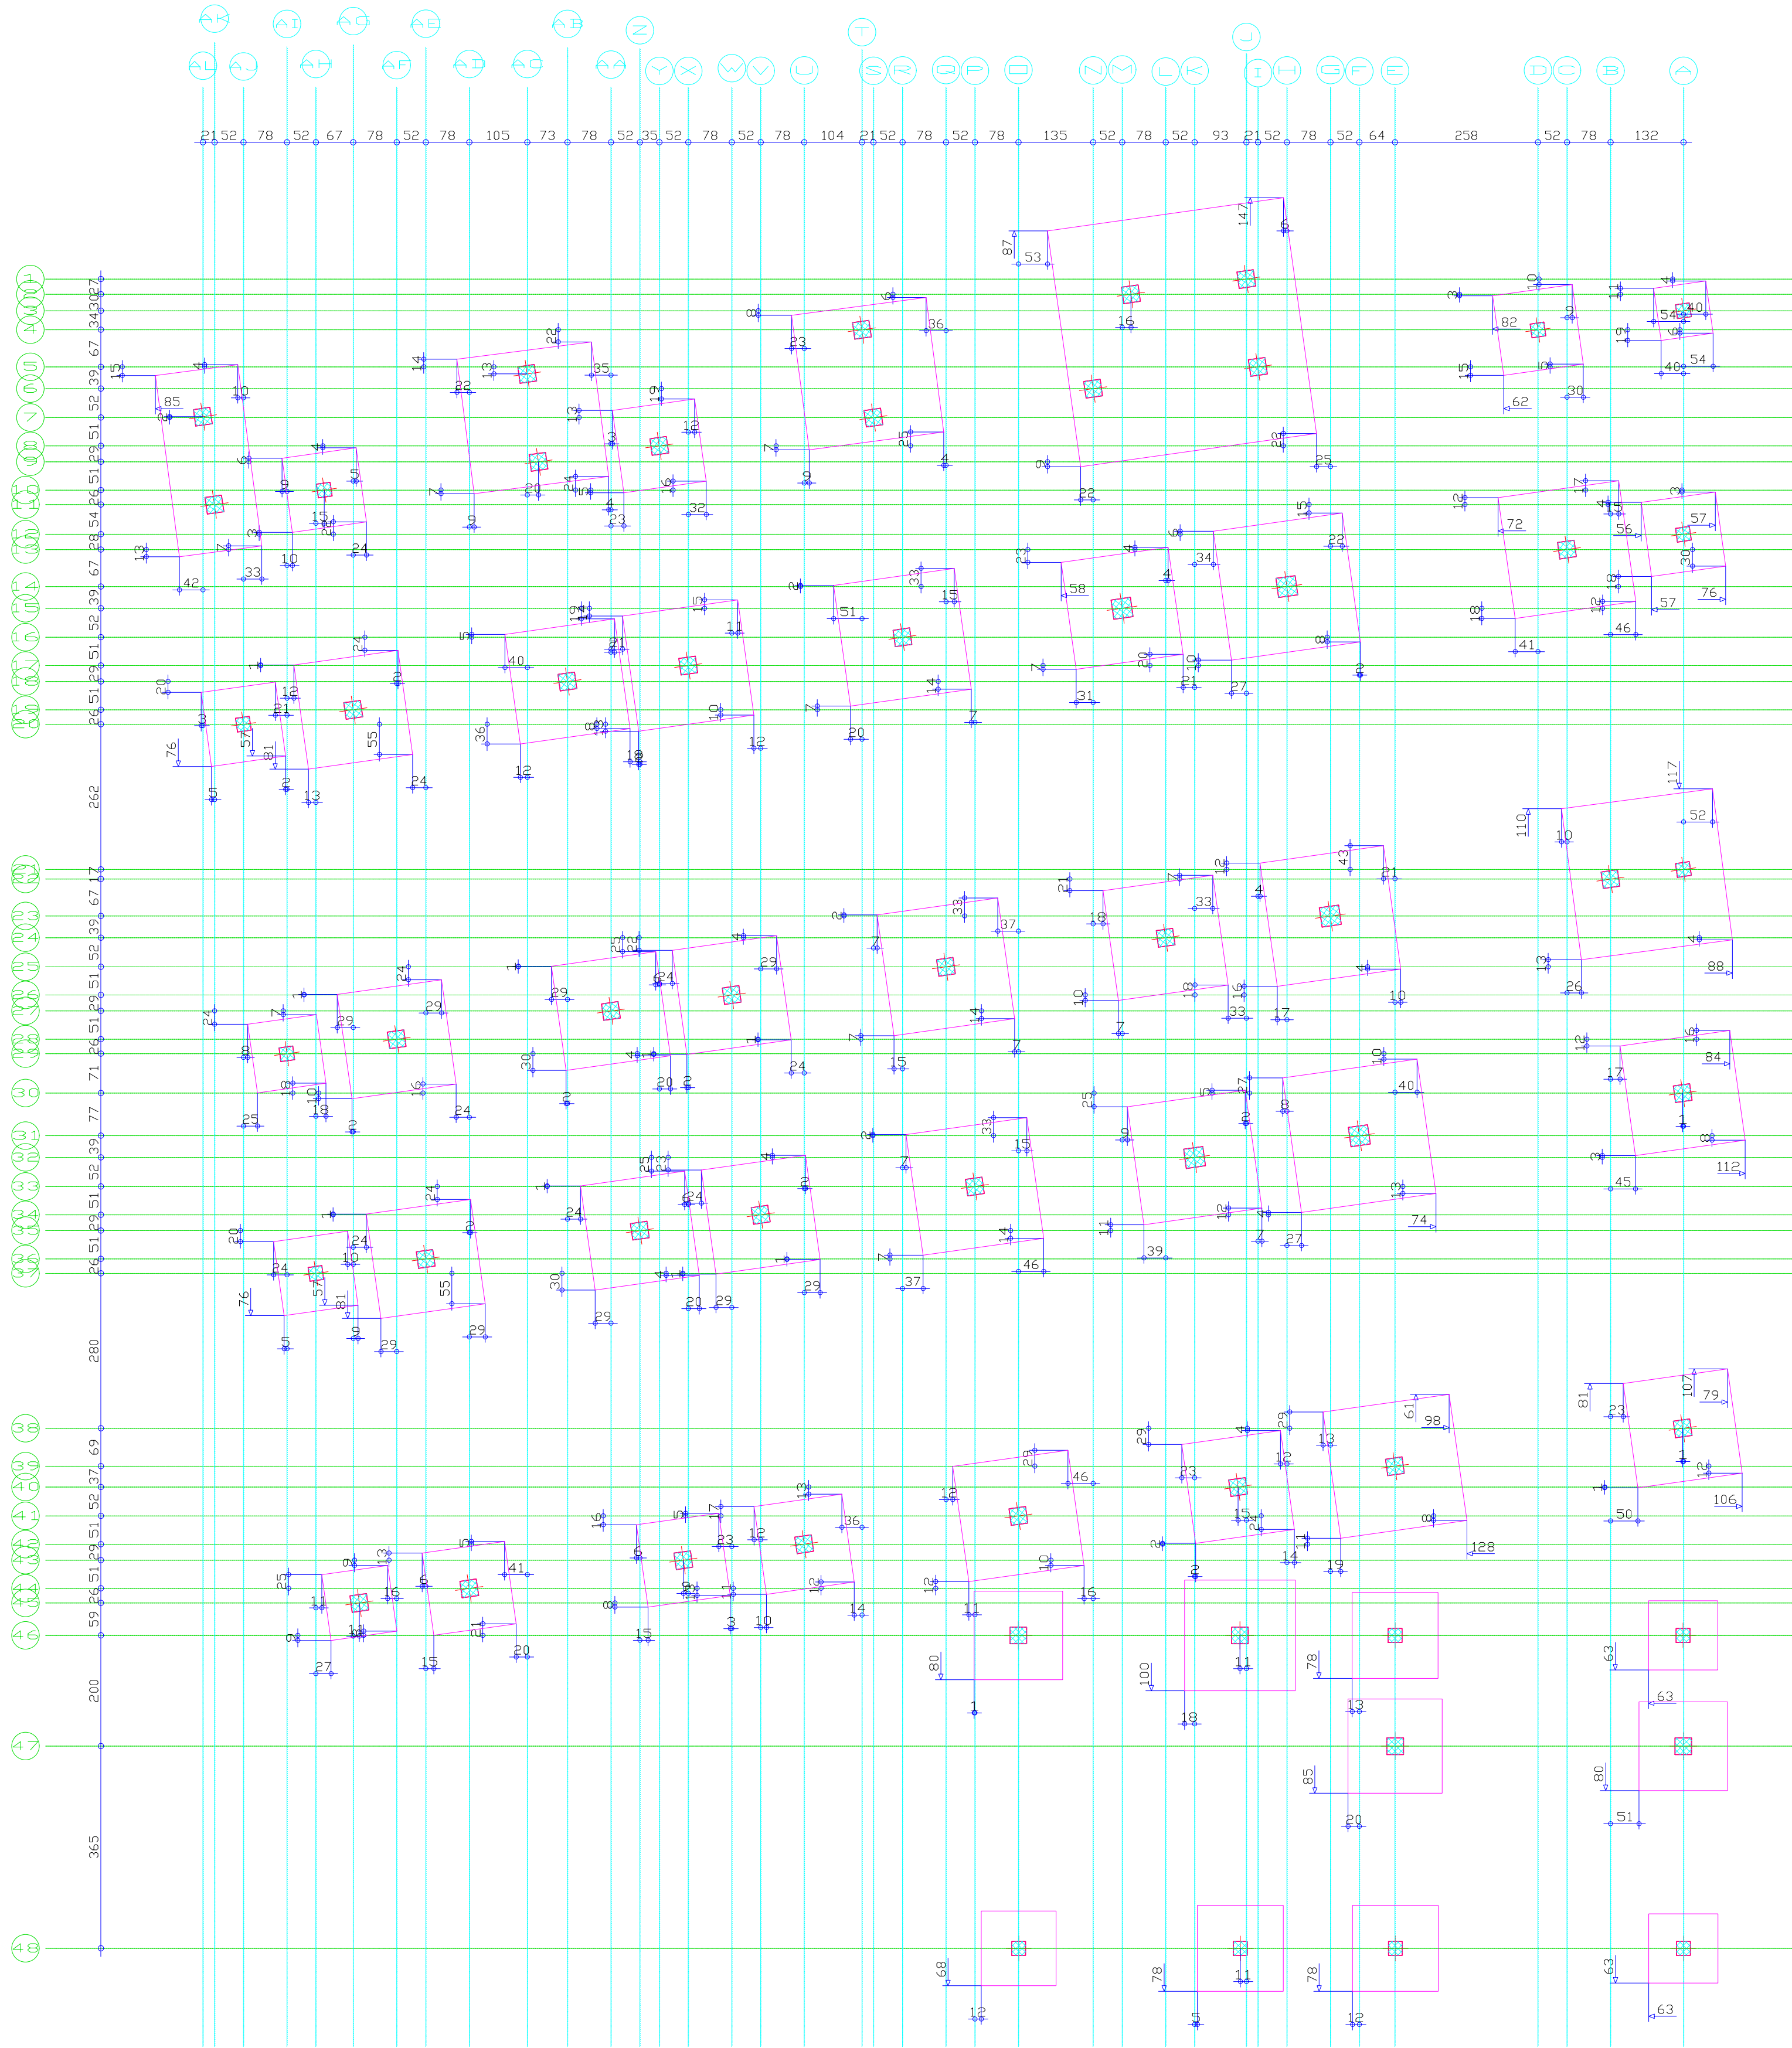


Fundación
Replanteo
Escala: 1:80


	UNIVERSIDAD AUTONOMA JUAN MISAEL SARACHO		
	PROYECTO: DISEÑO ESTRUCTURAL DE AMPLIACIÓN DEL INSTITUTO TECNOLÓGICO URIONDO		
	CARACTER: REPLANTEO DE FUNDACION		
DEPARTAMENTO: TARIJA PROVINCIA: AVILES MUNICIPIO: URIONDO	UNIVERSITARIO: MAITE YULISA POLO ARECO	PLANO: 3 14	
V°B°	ESCALA: 1:80	FECHA: TJA. MAYO DEL 2024	

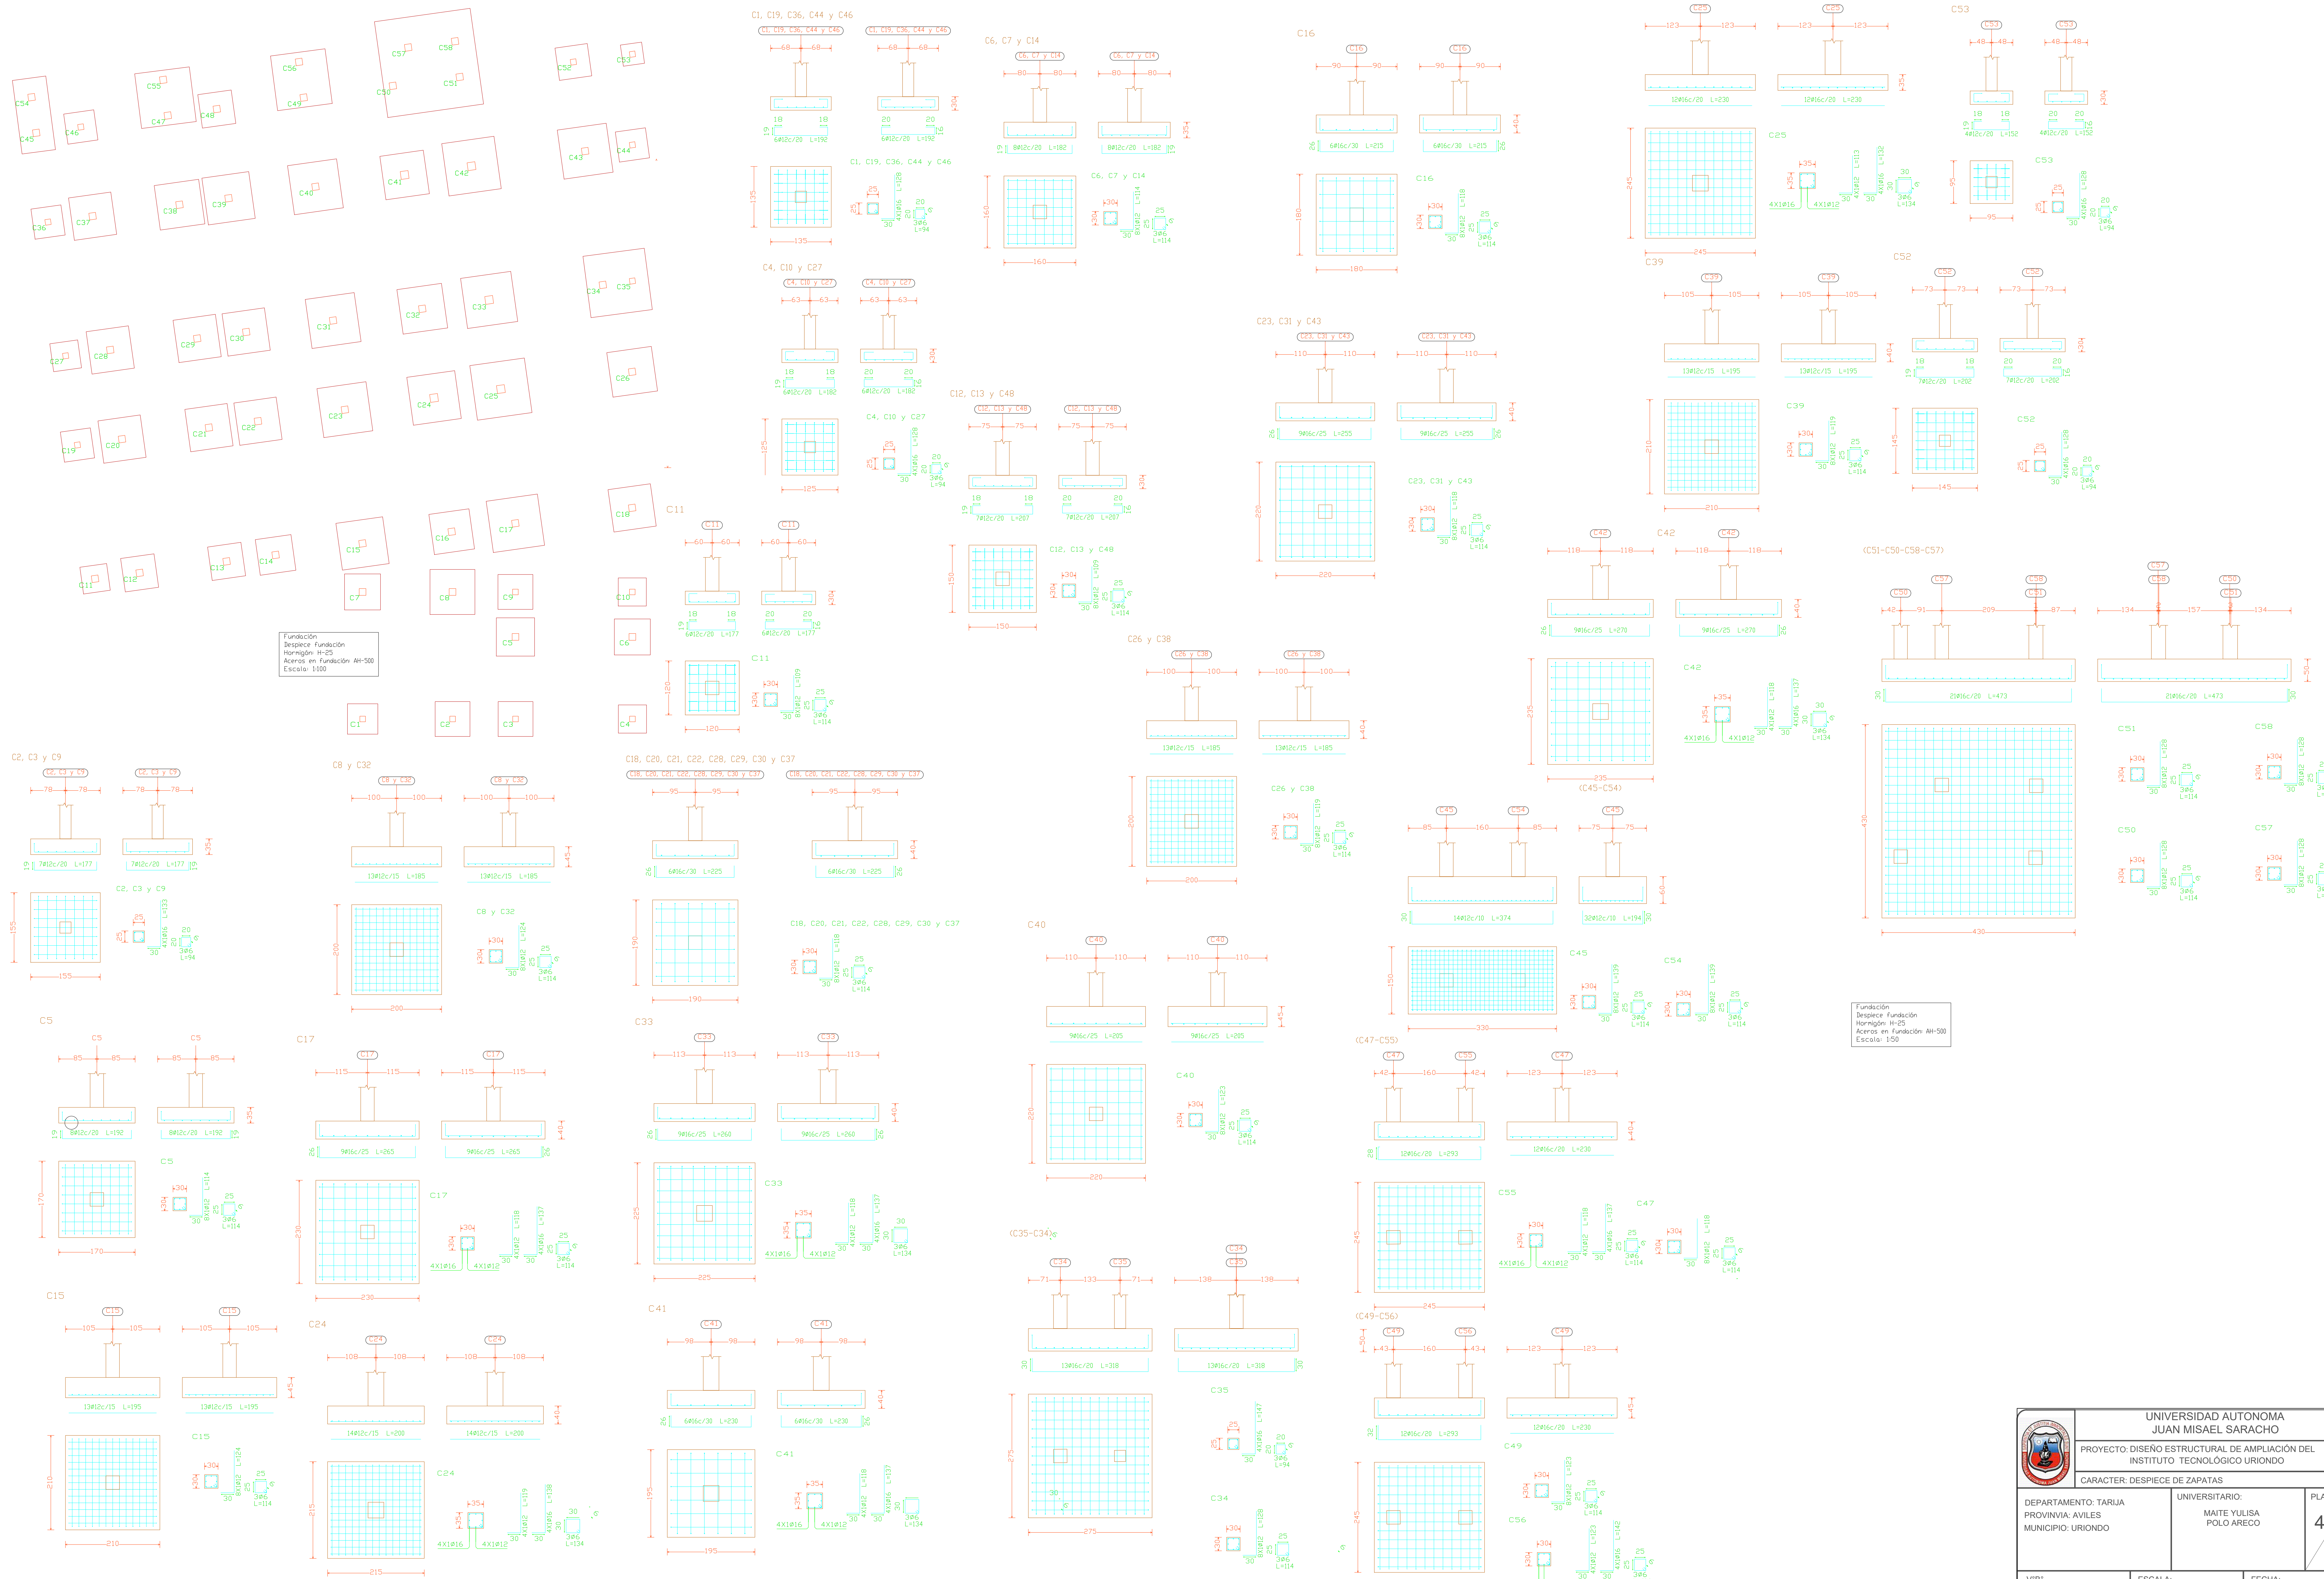


SOBRECIMENTOS

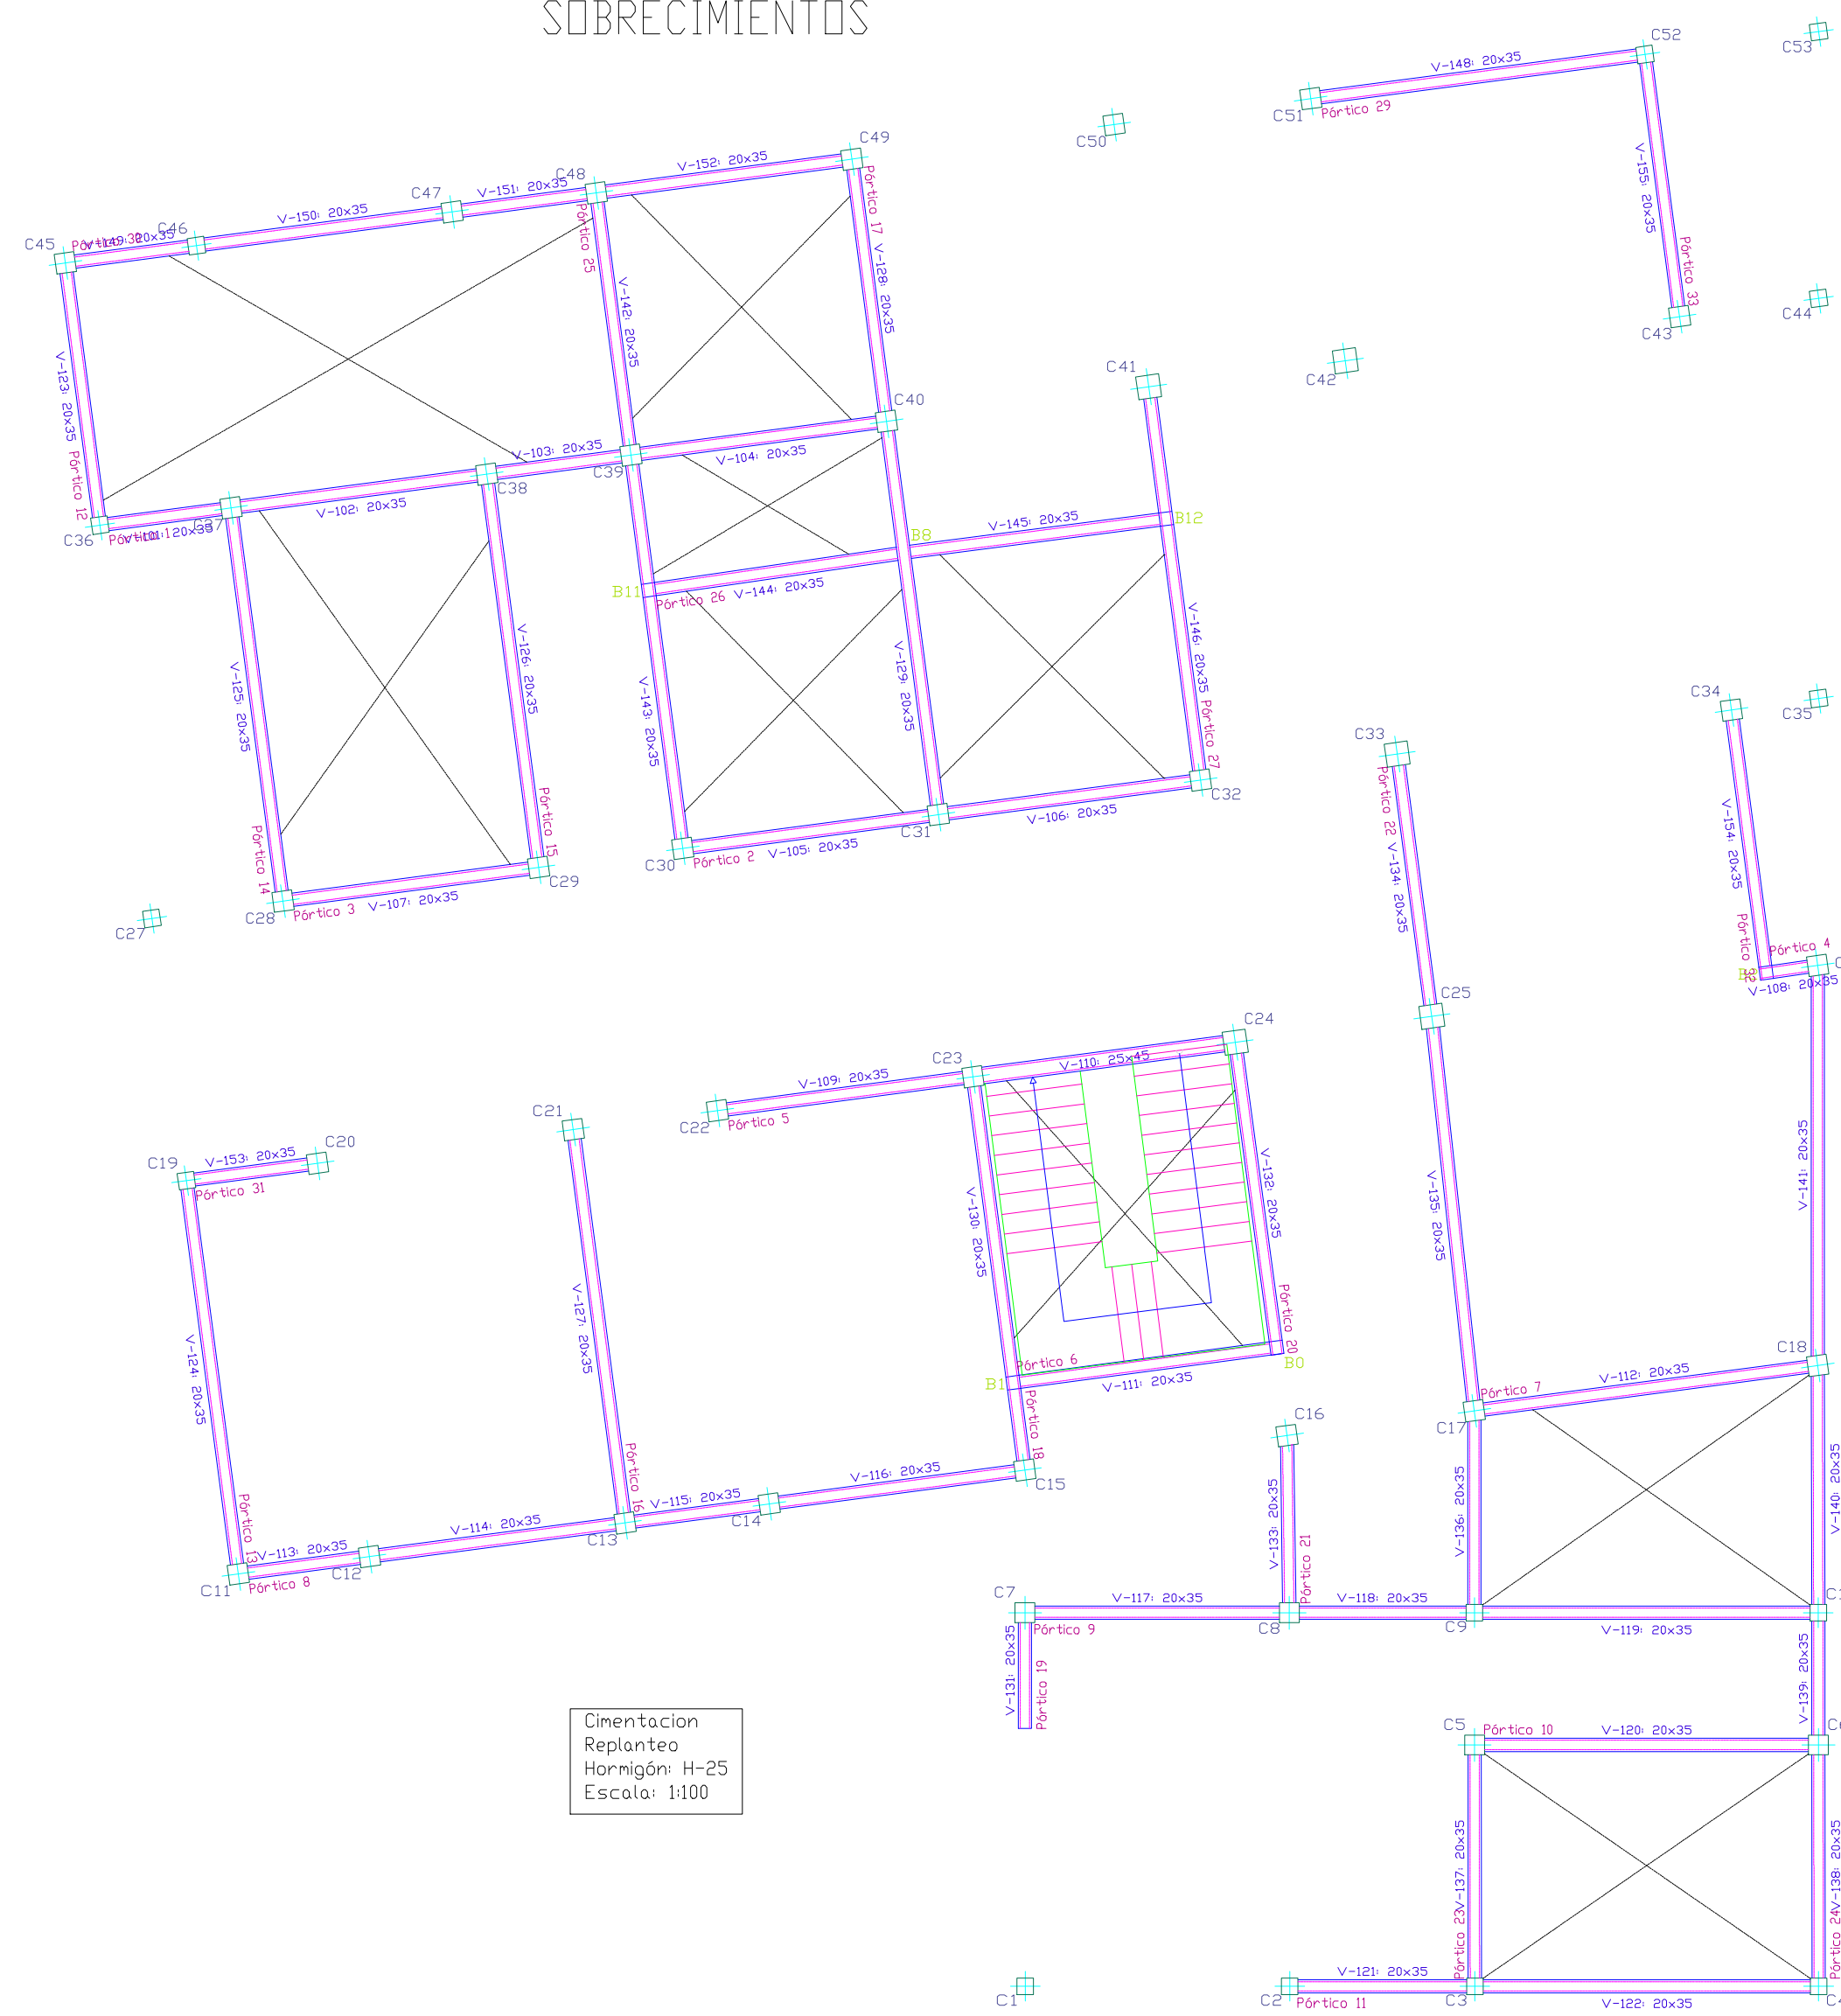


NIVEL PRIMER PISO

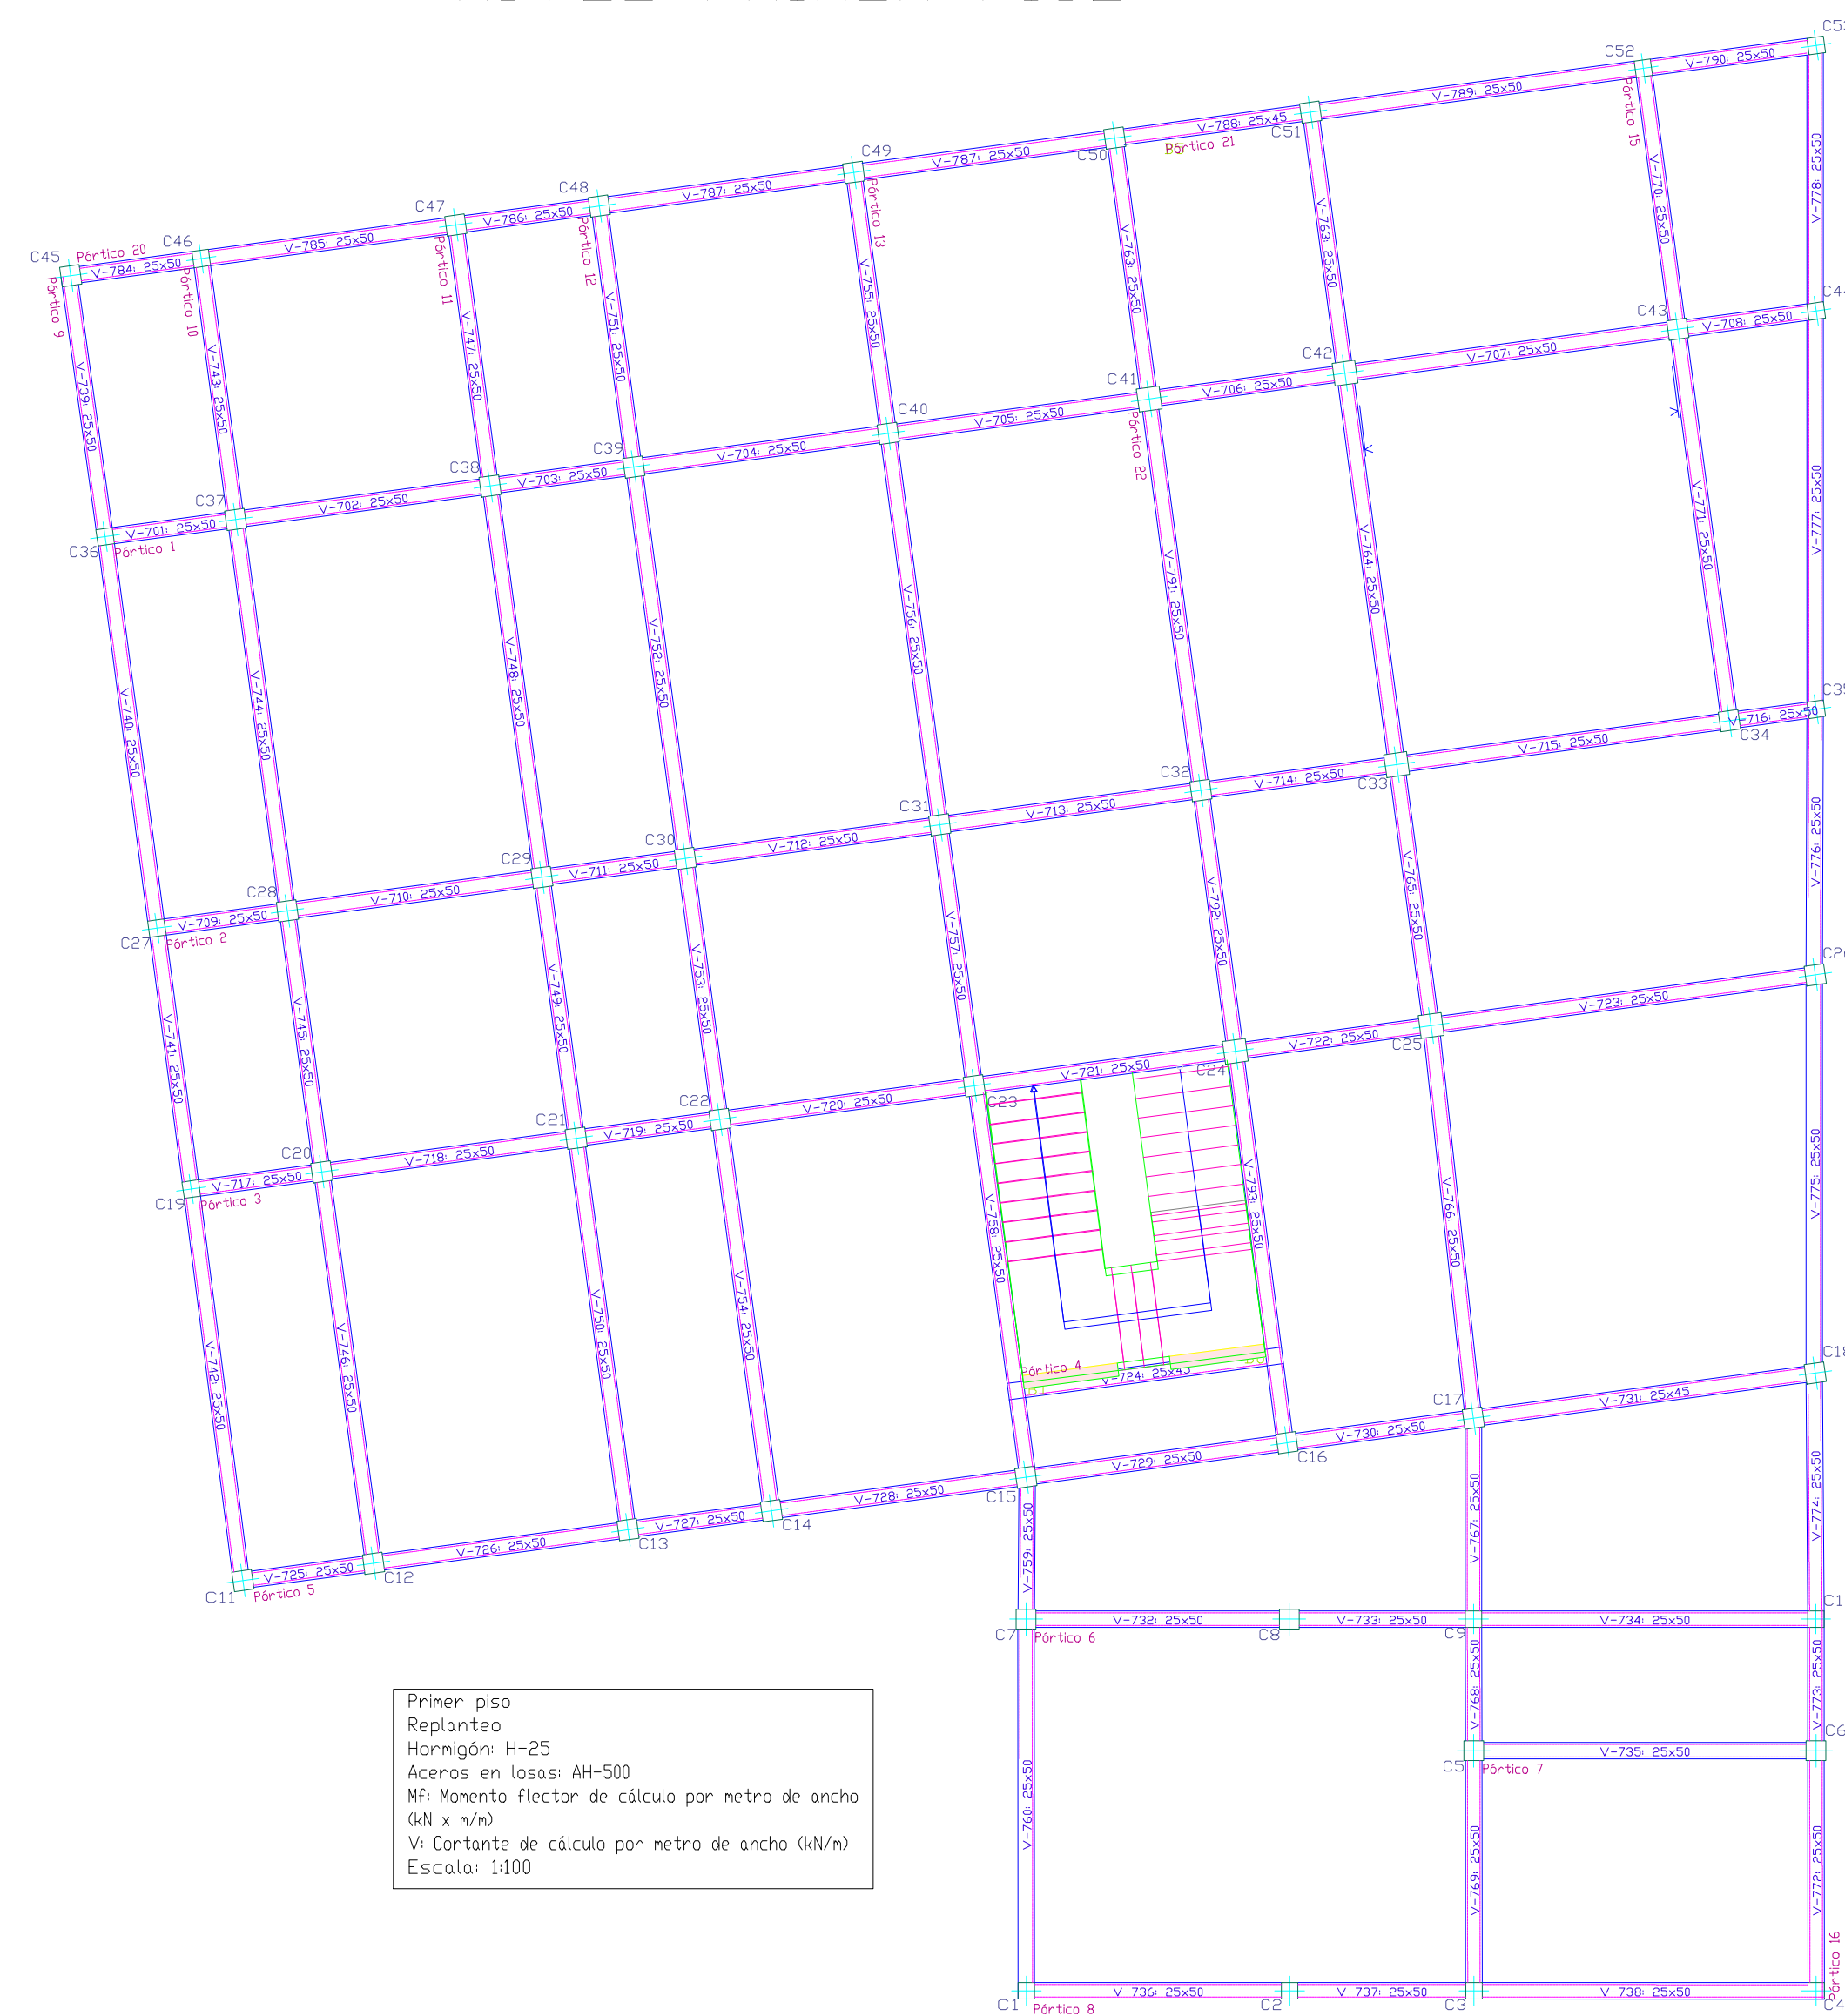























NIVEL SEGUNDO PISO

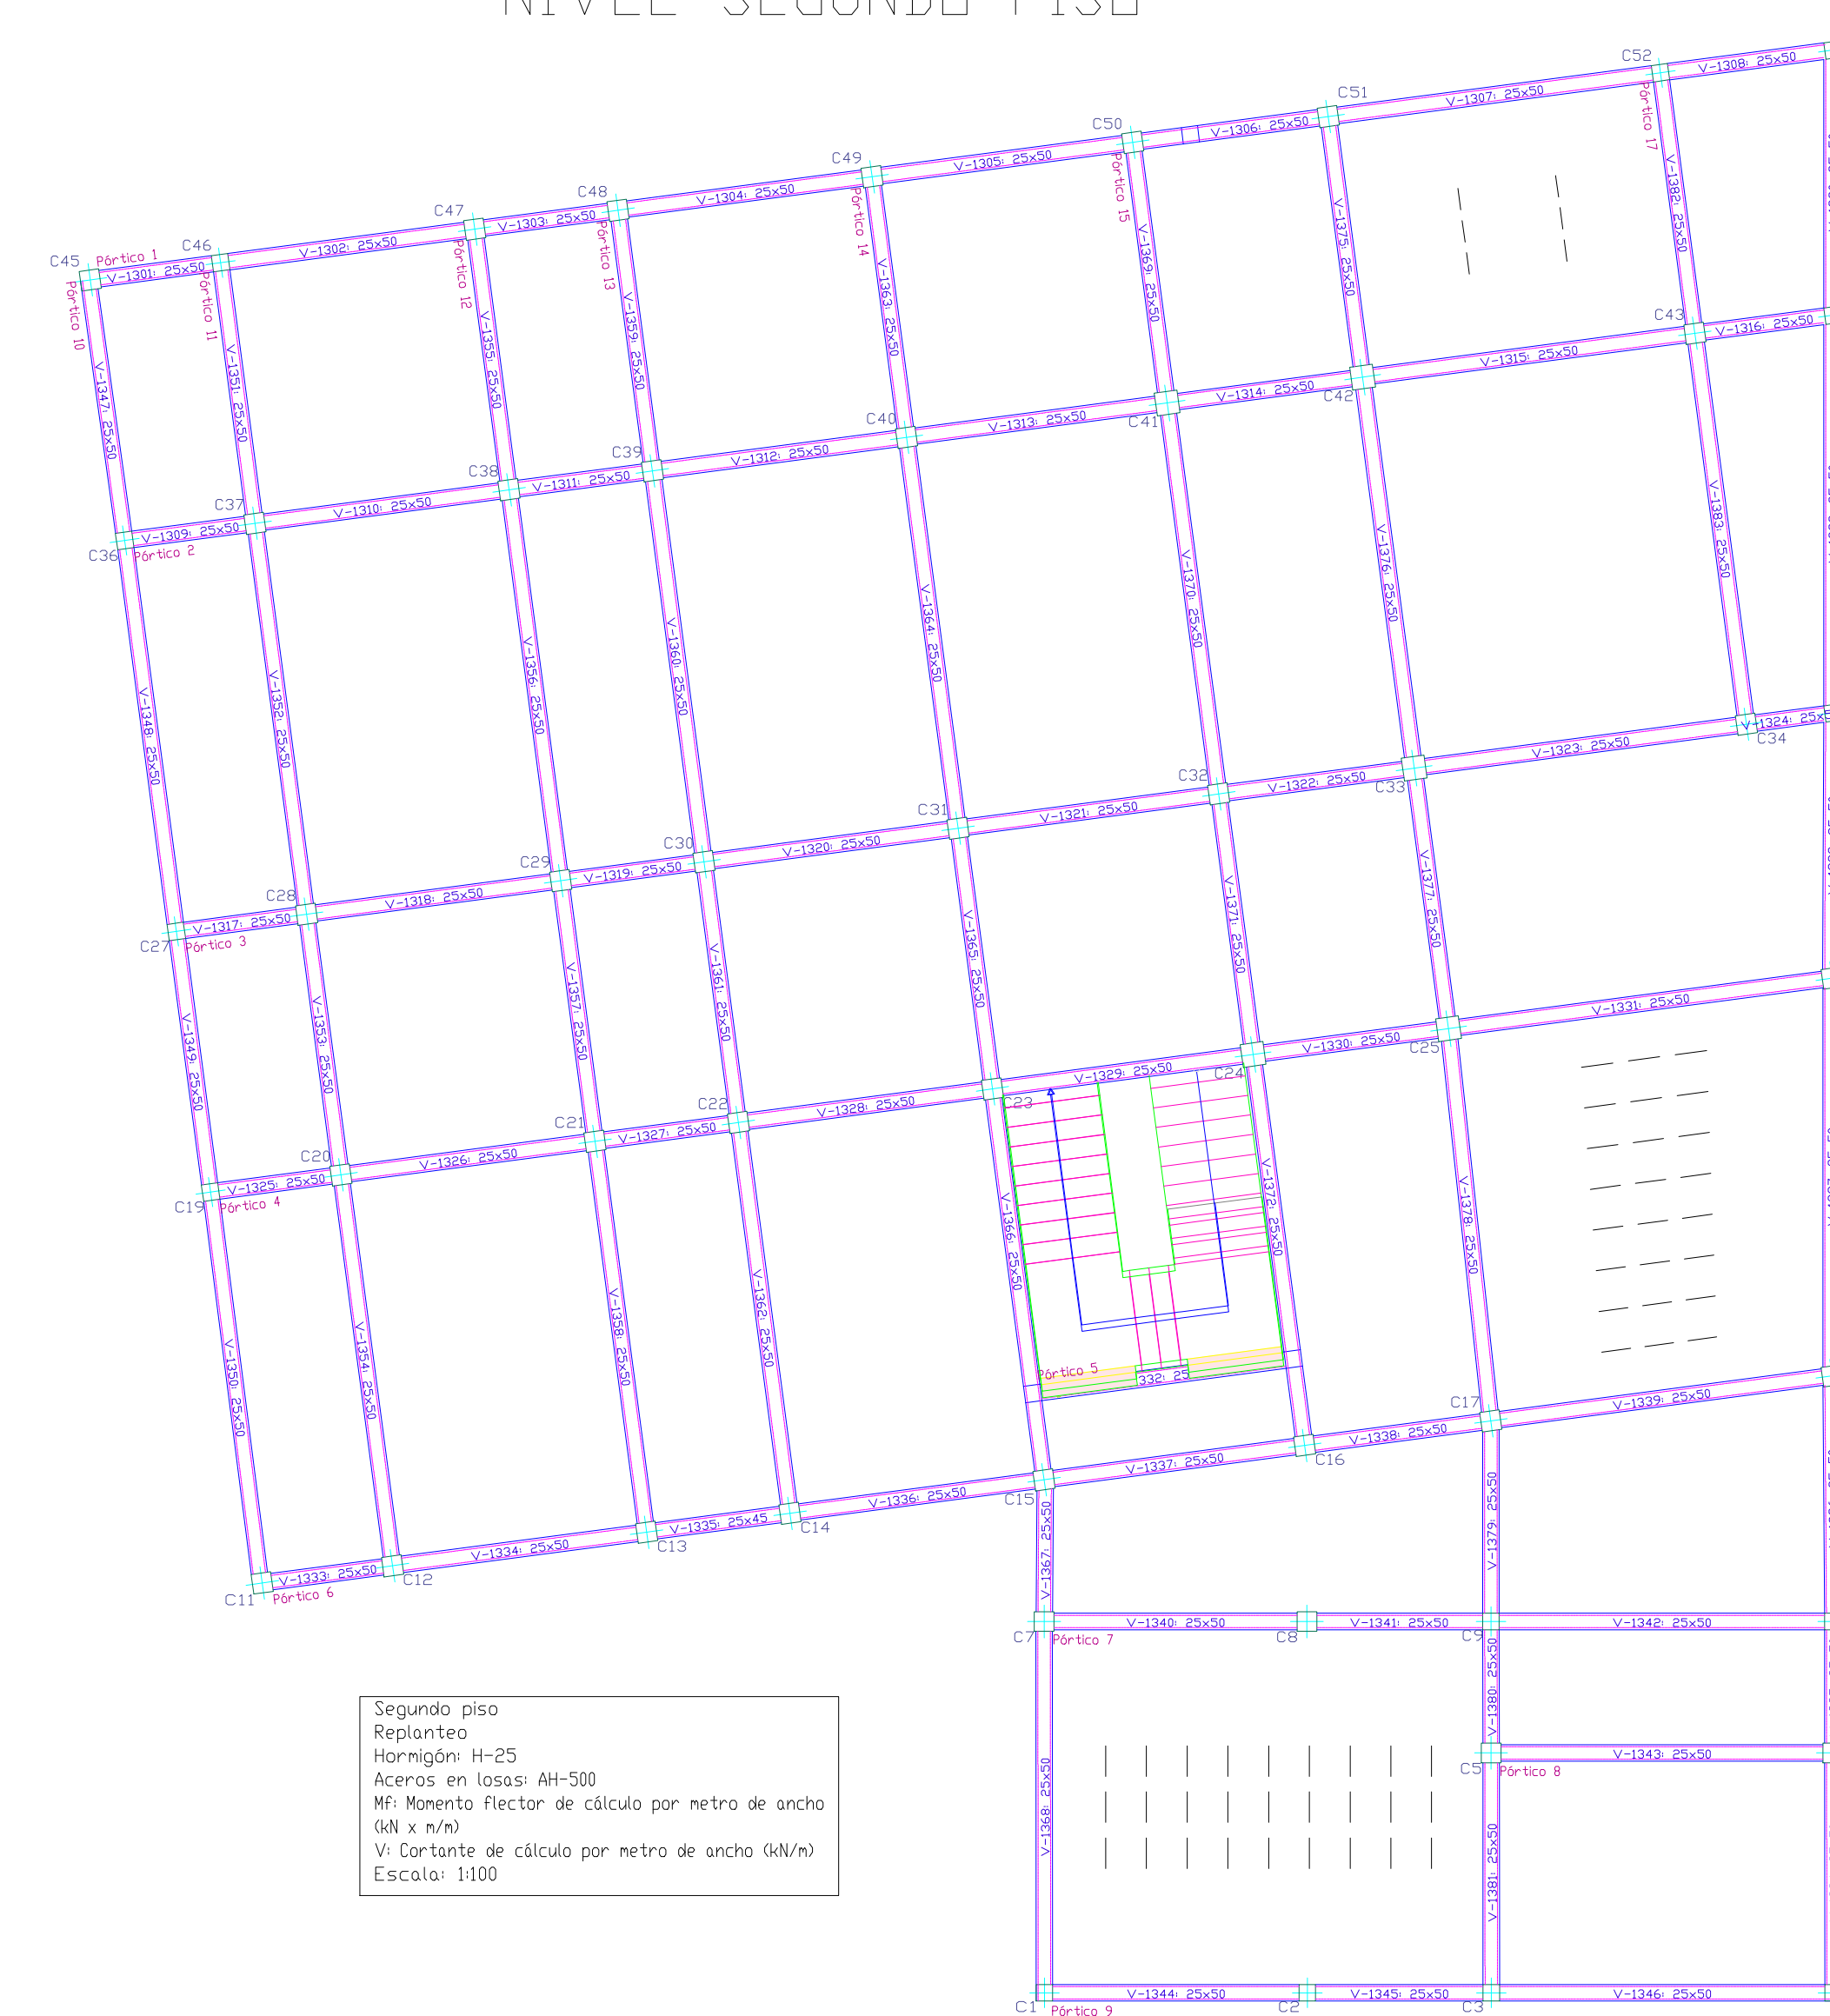

NIVEL AZOTEA

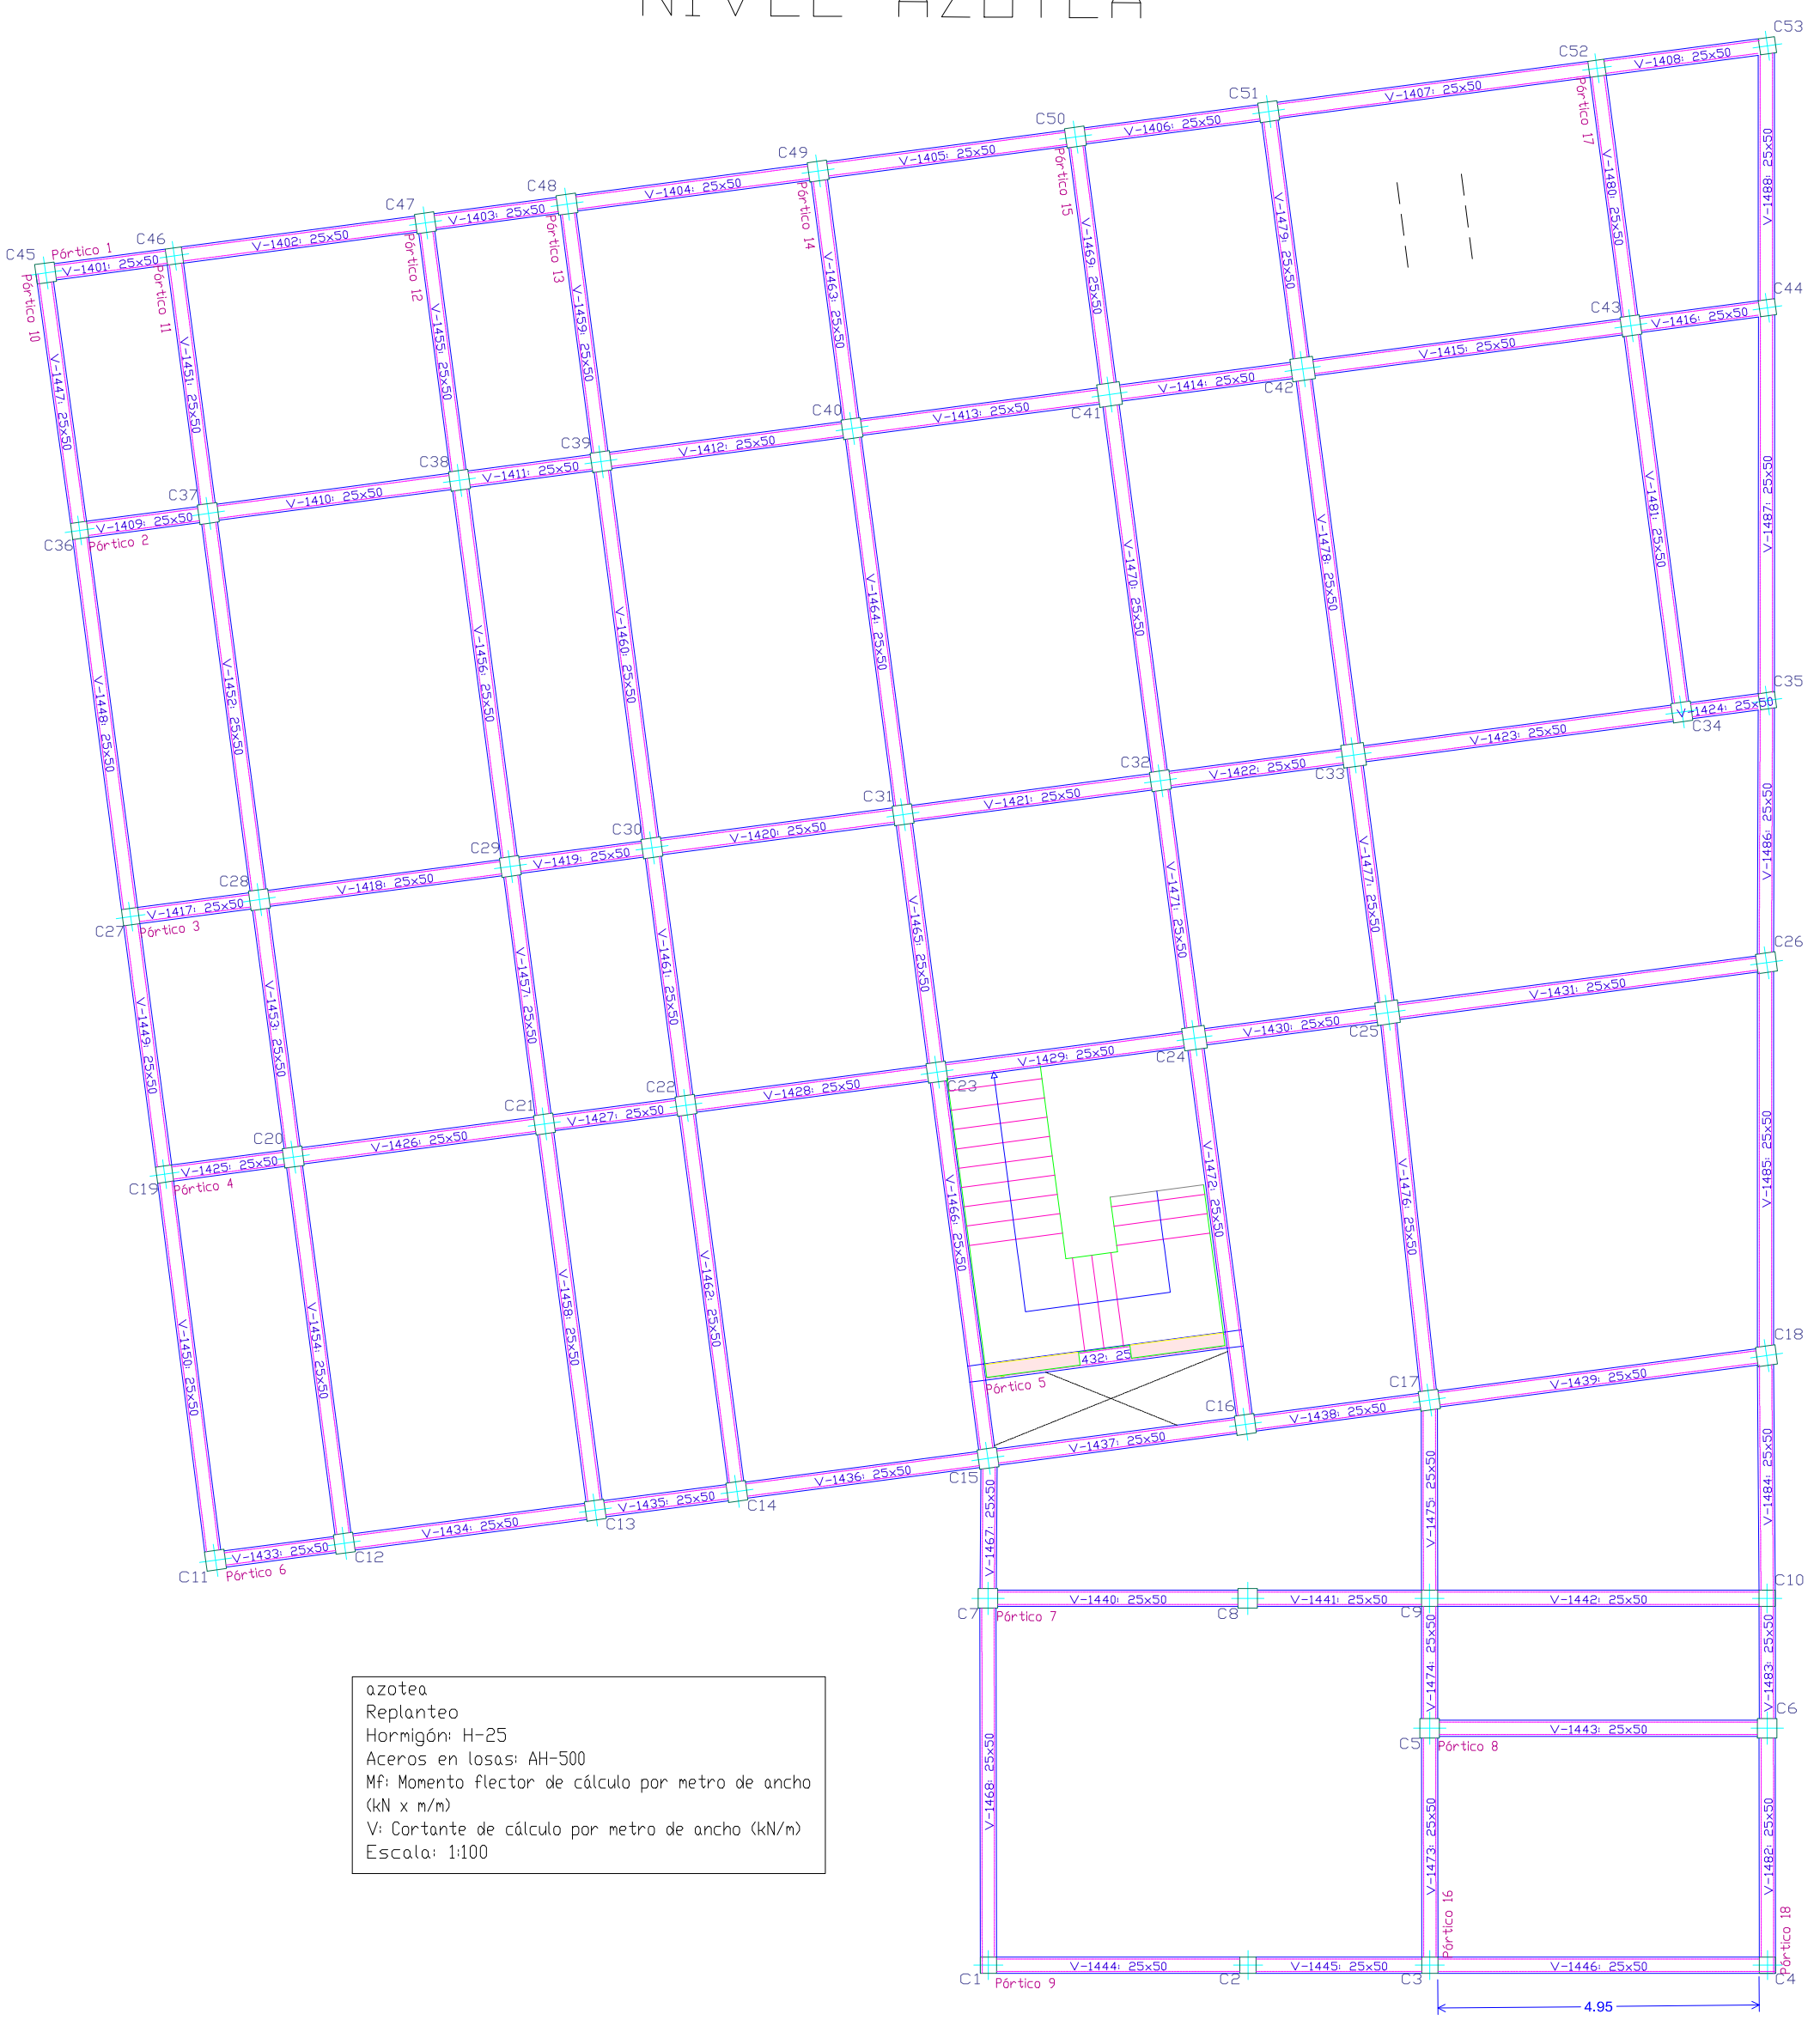

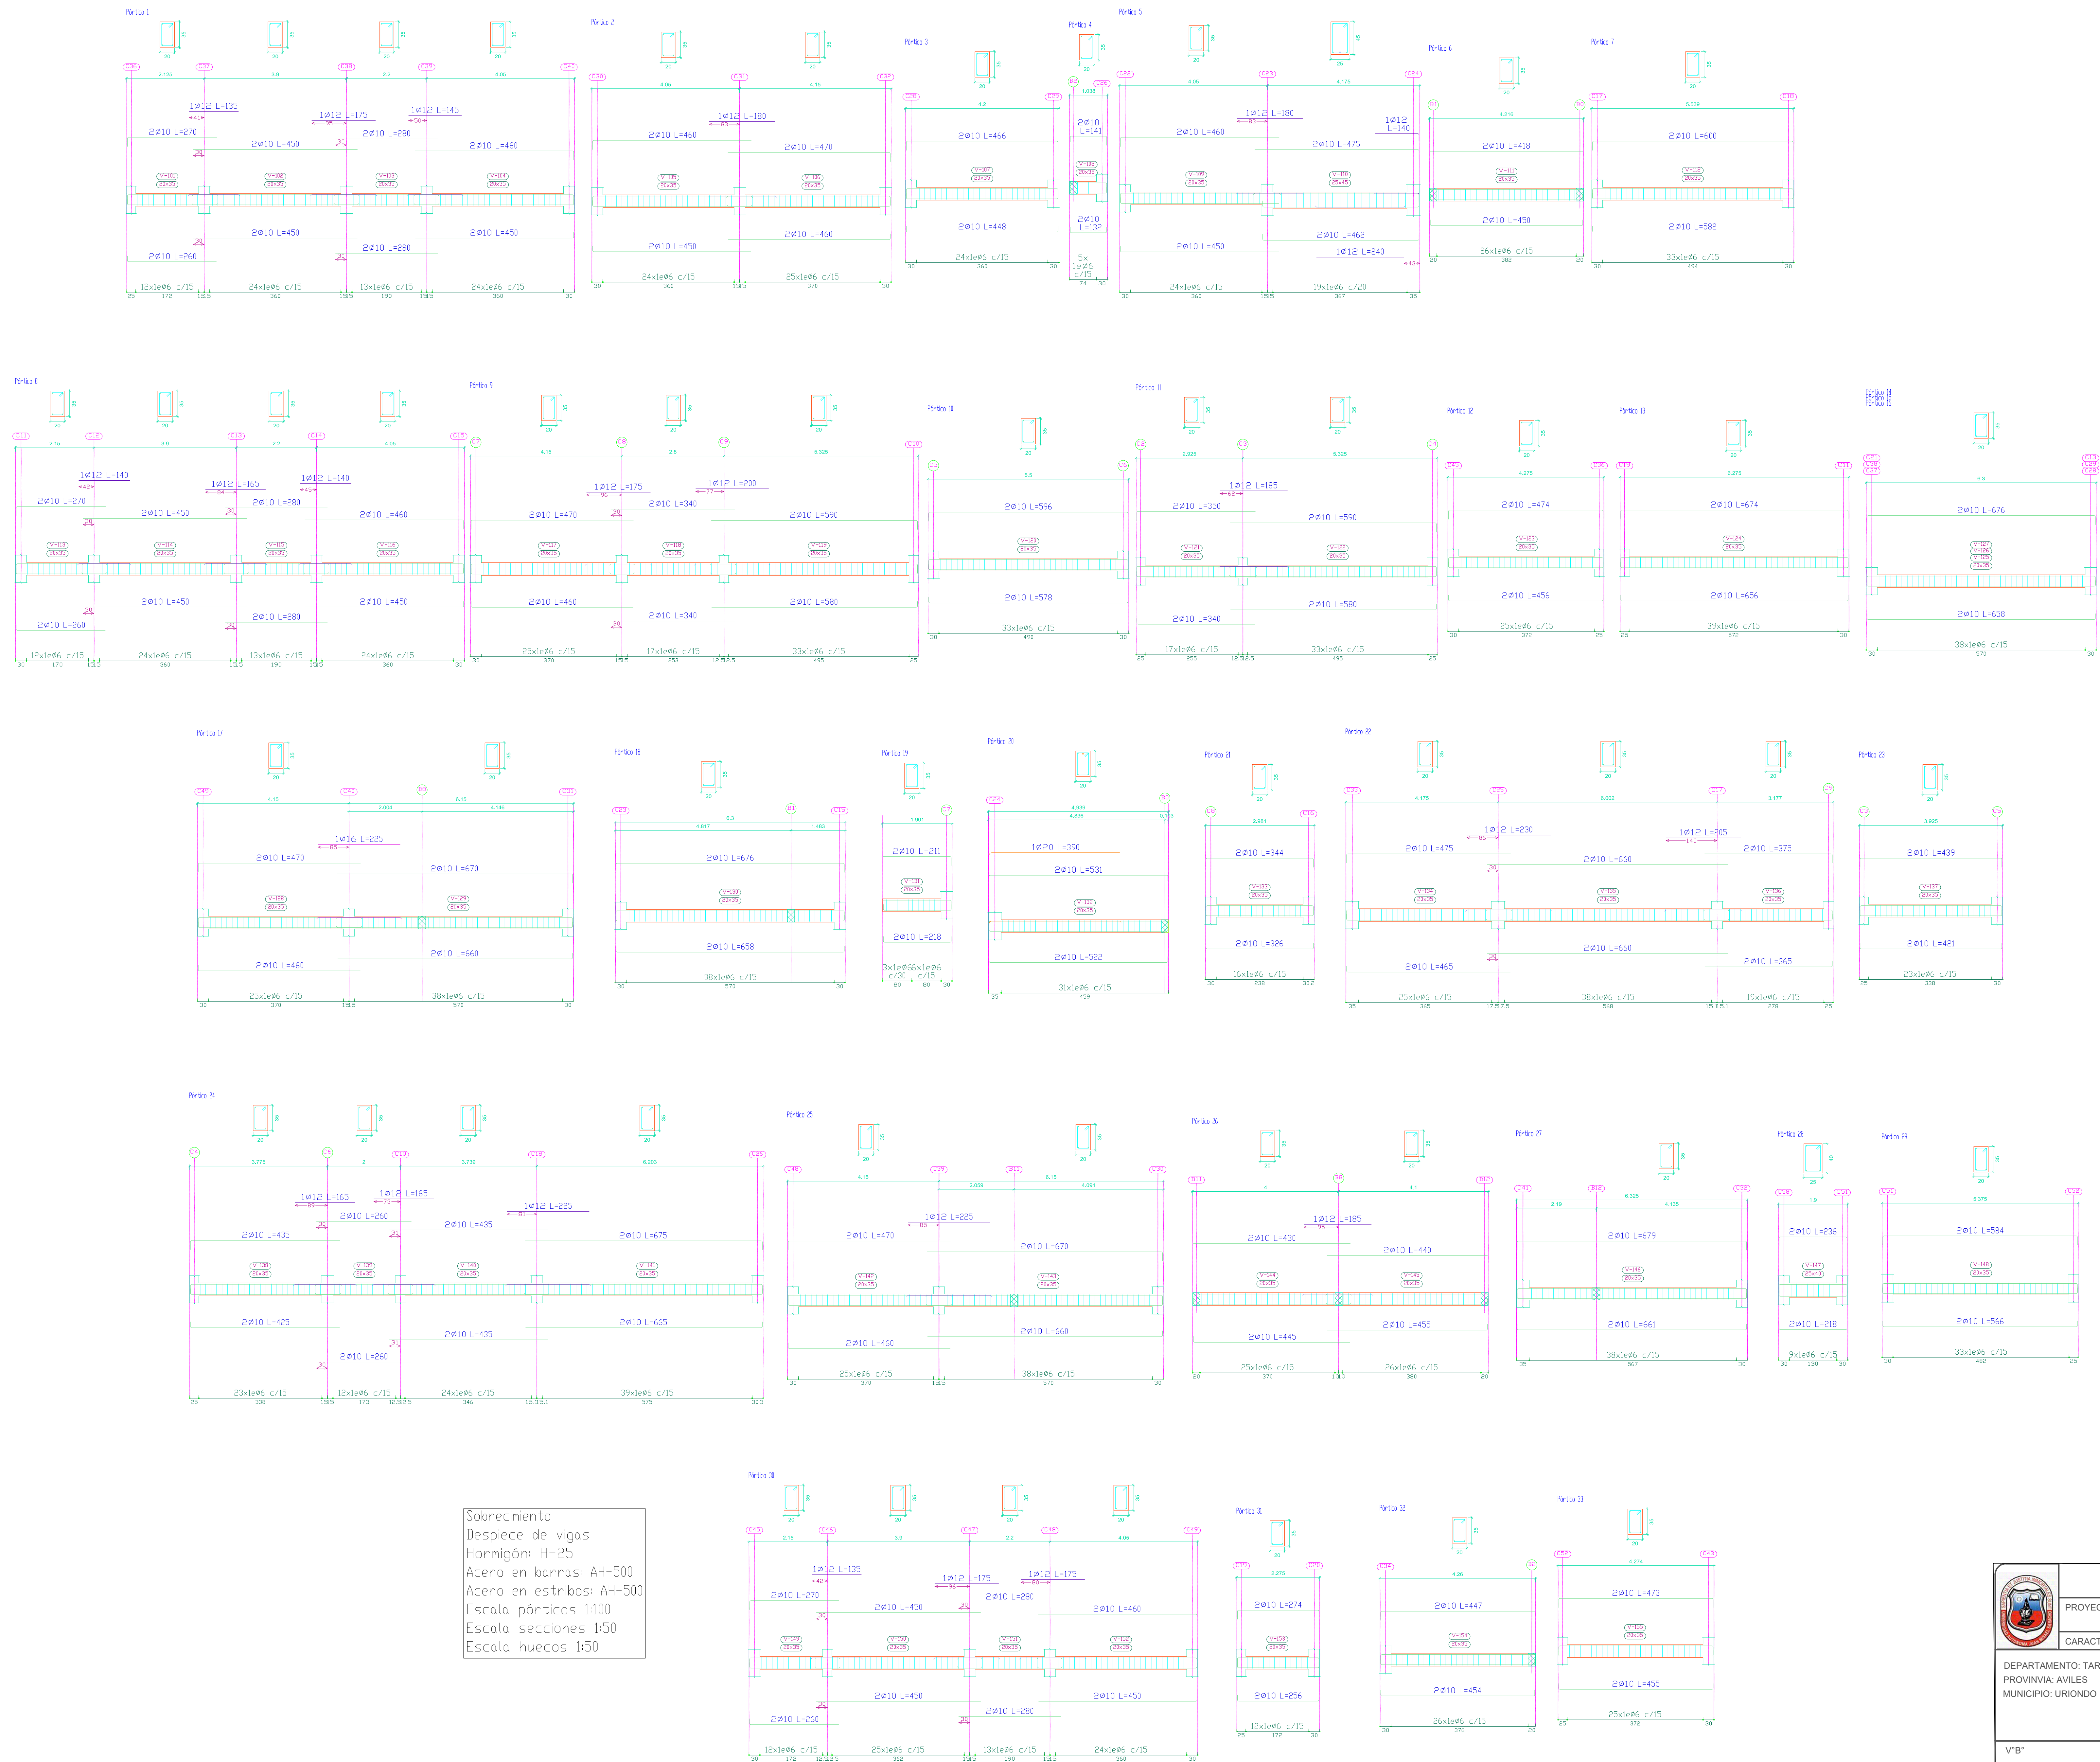

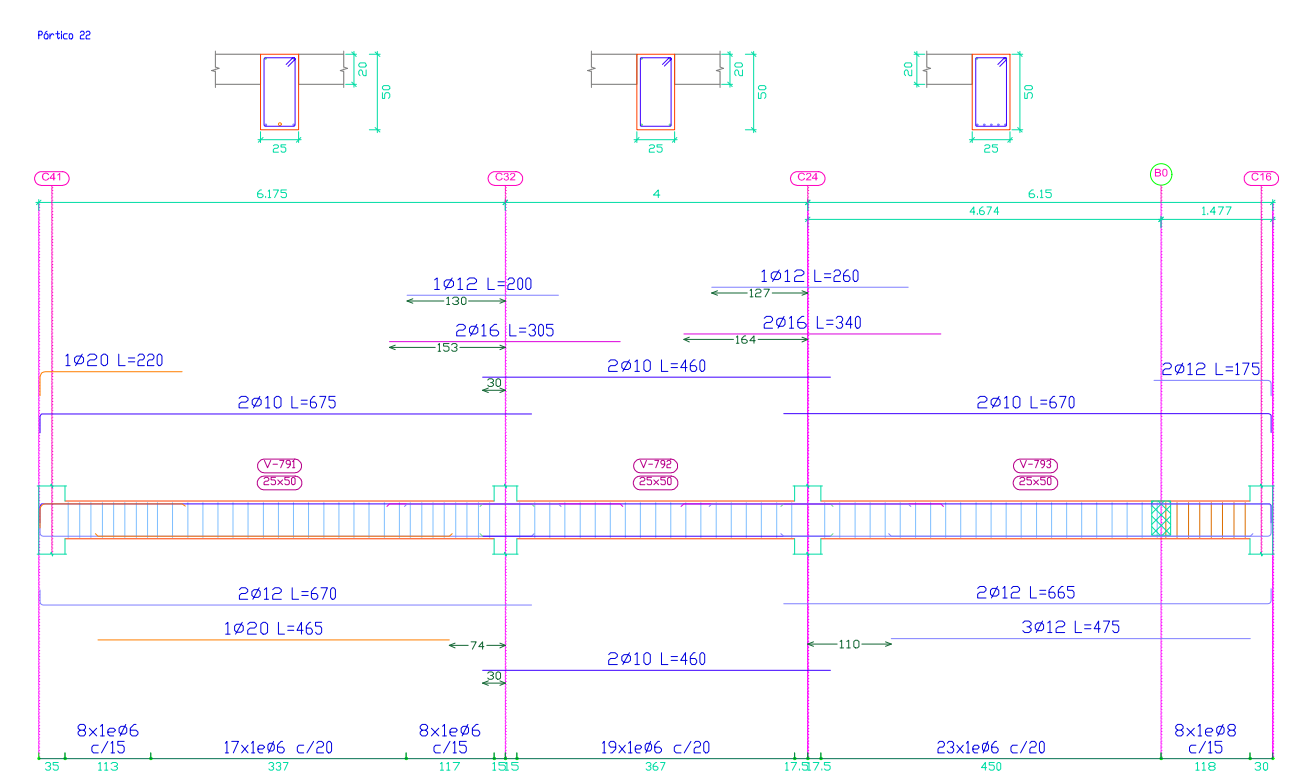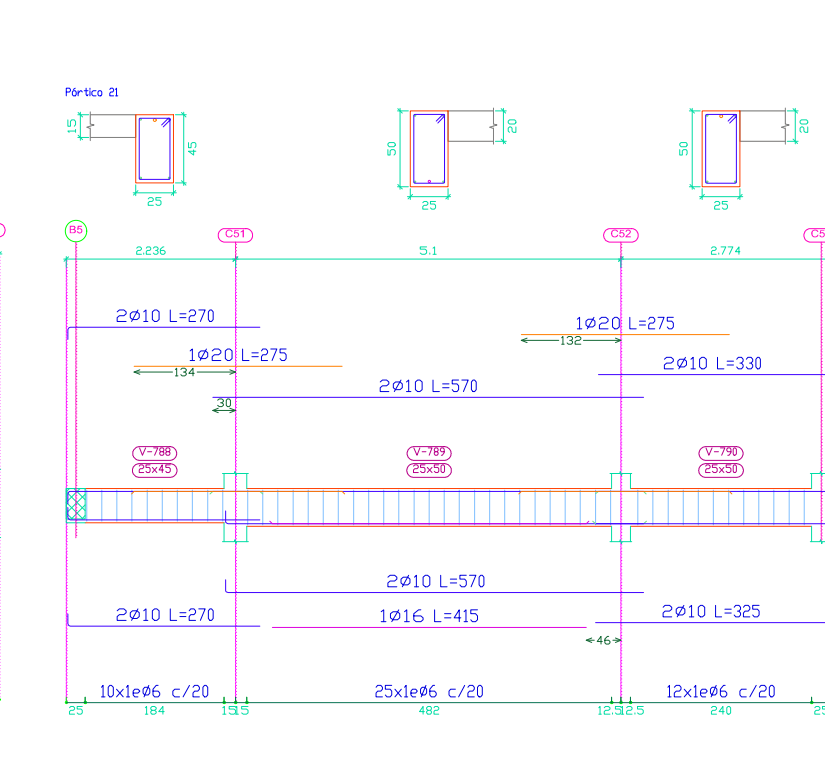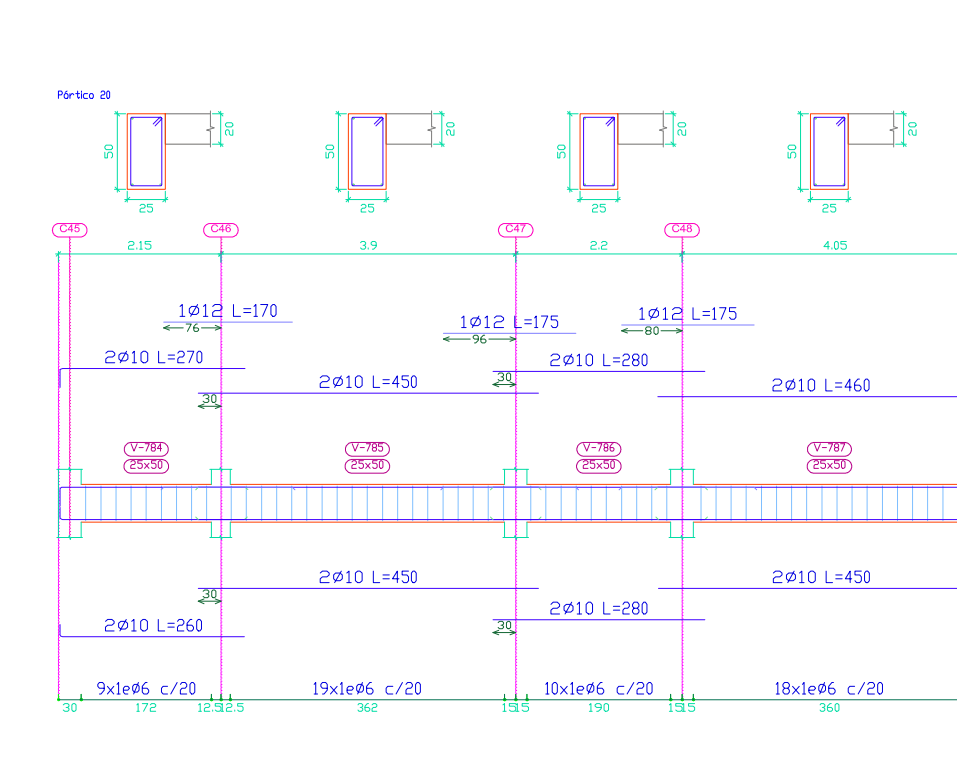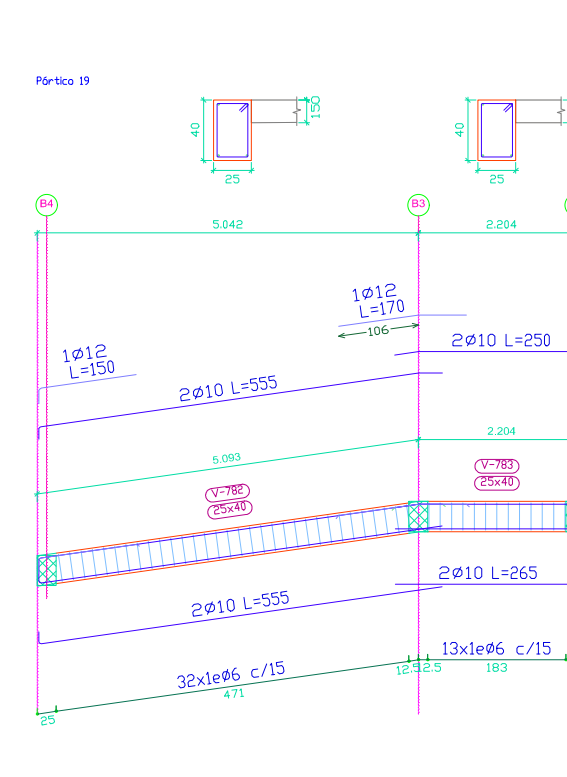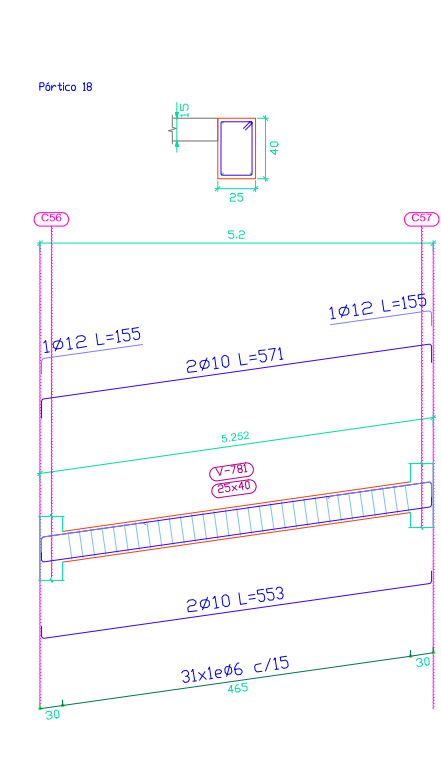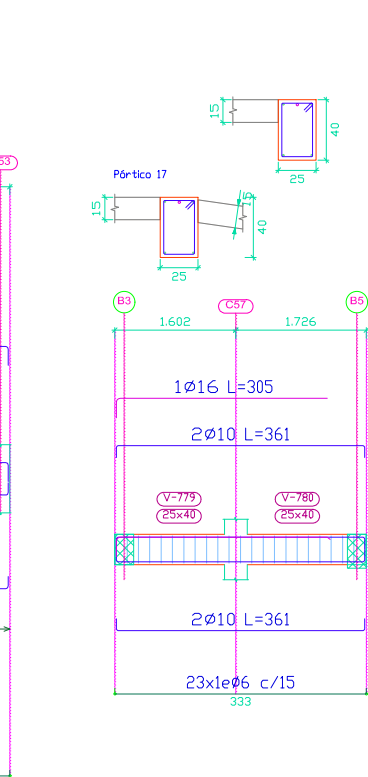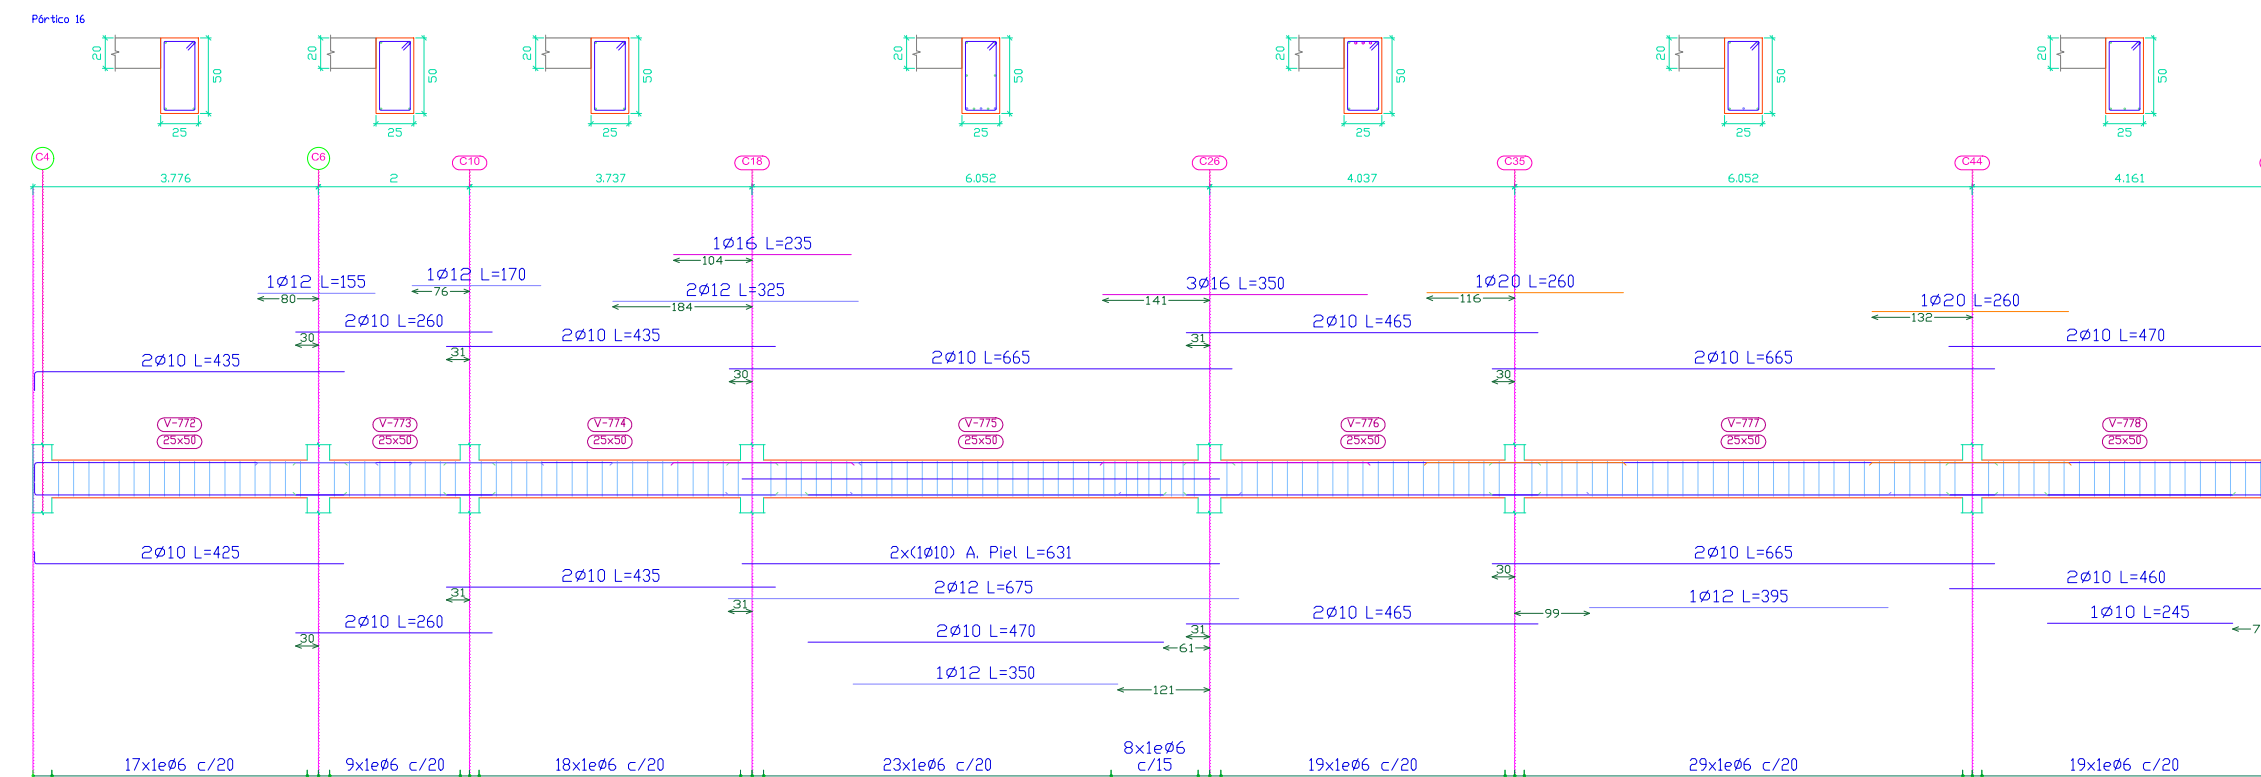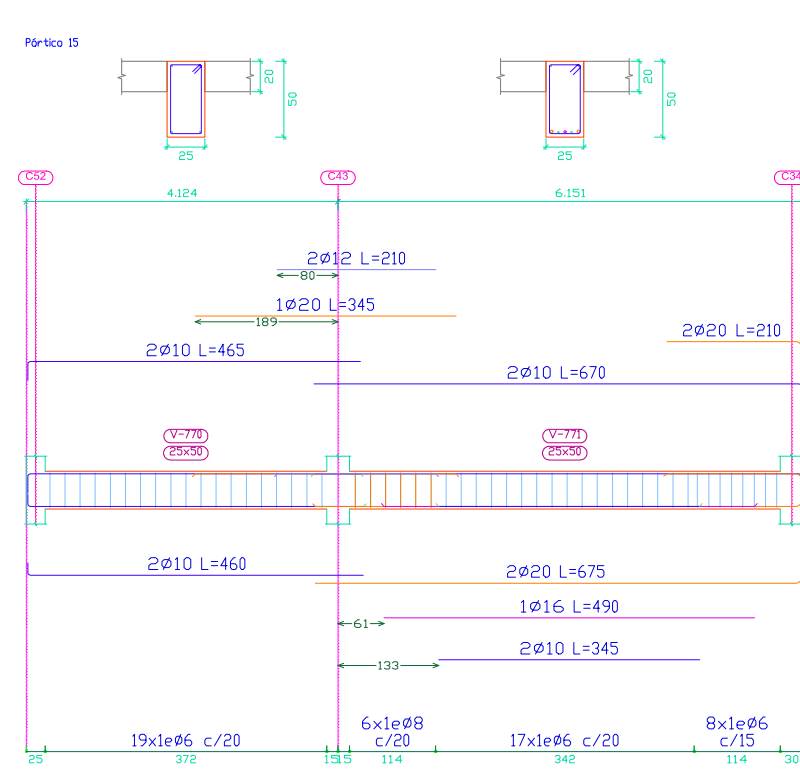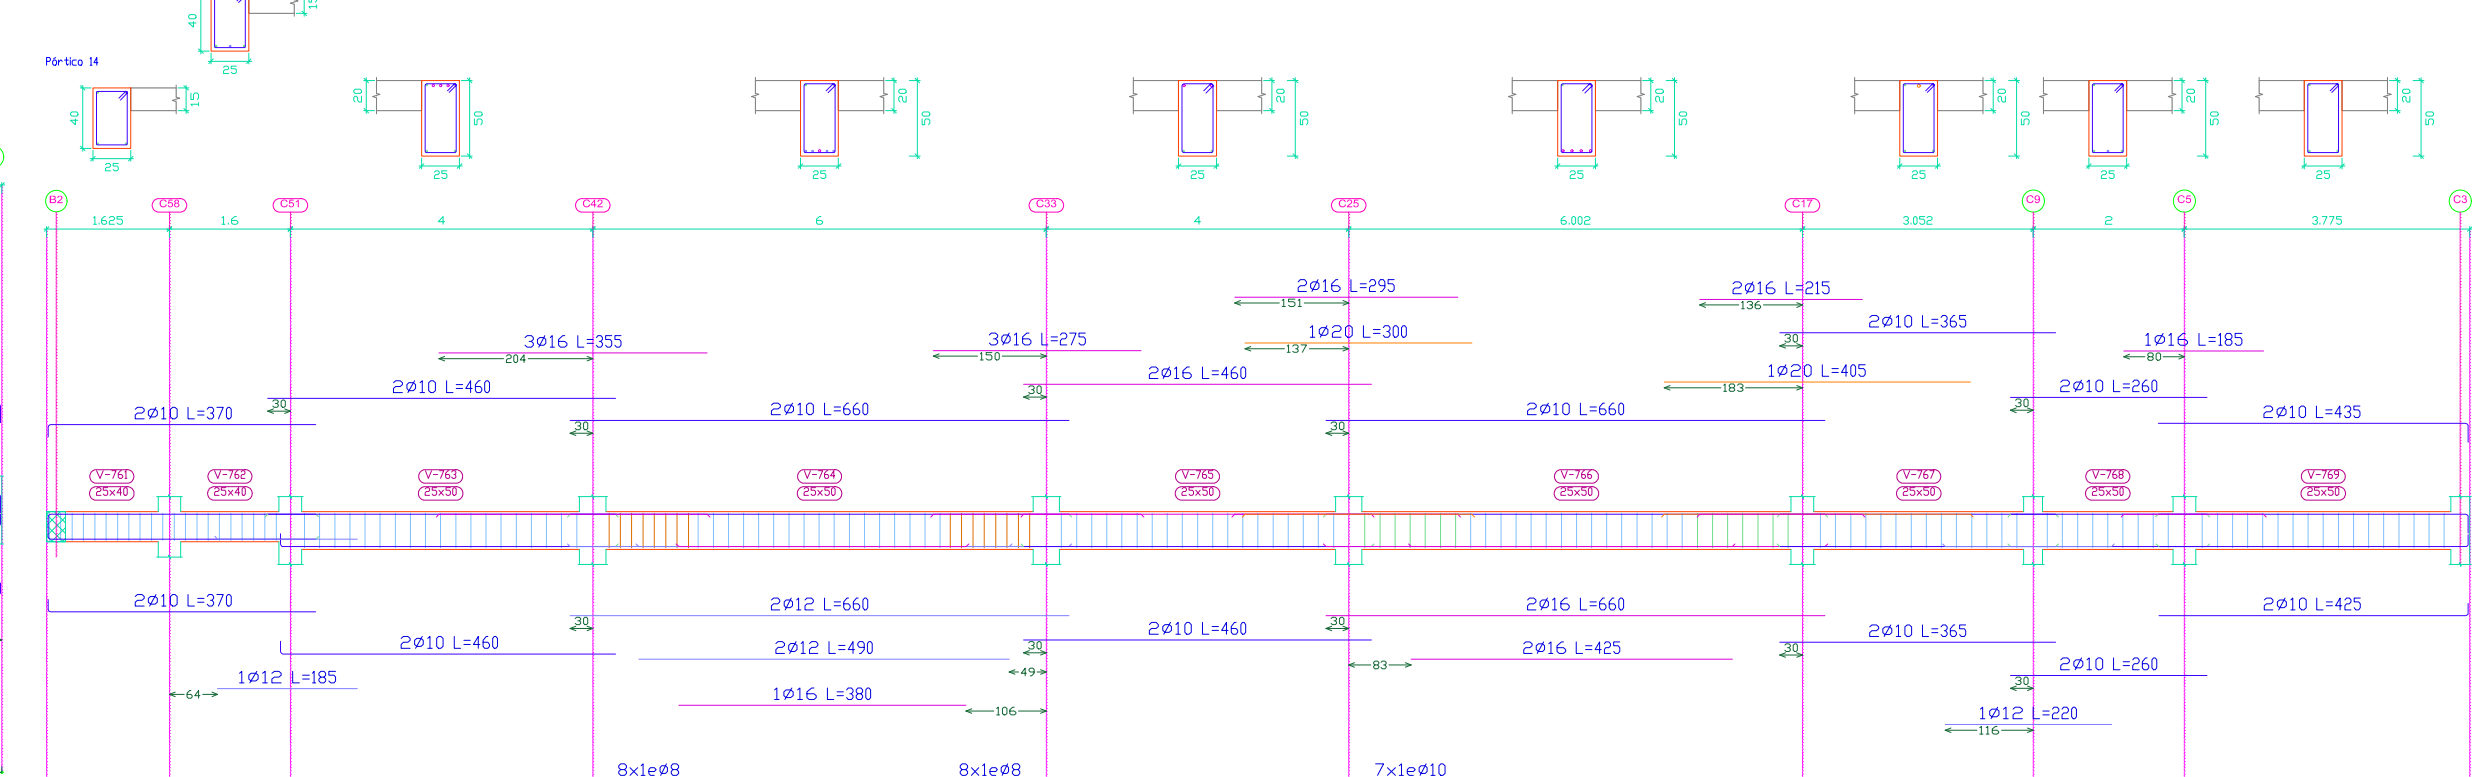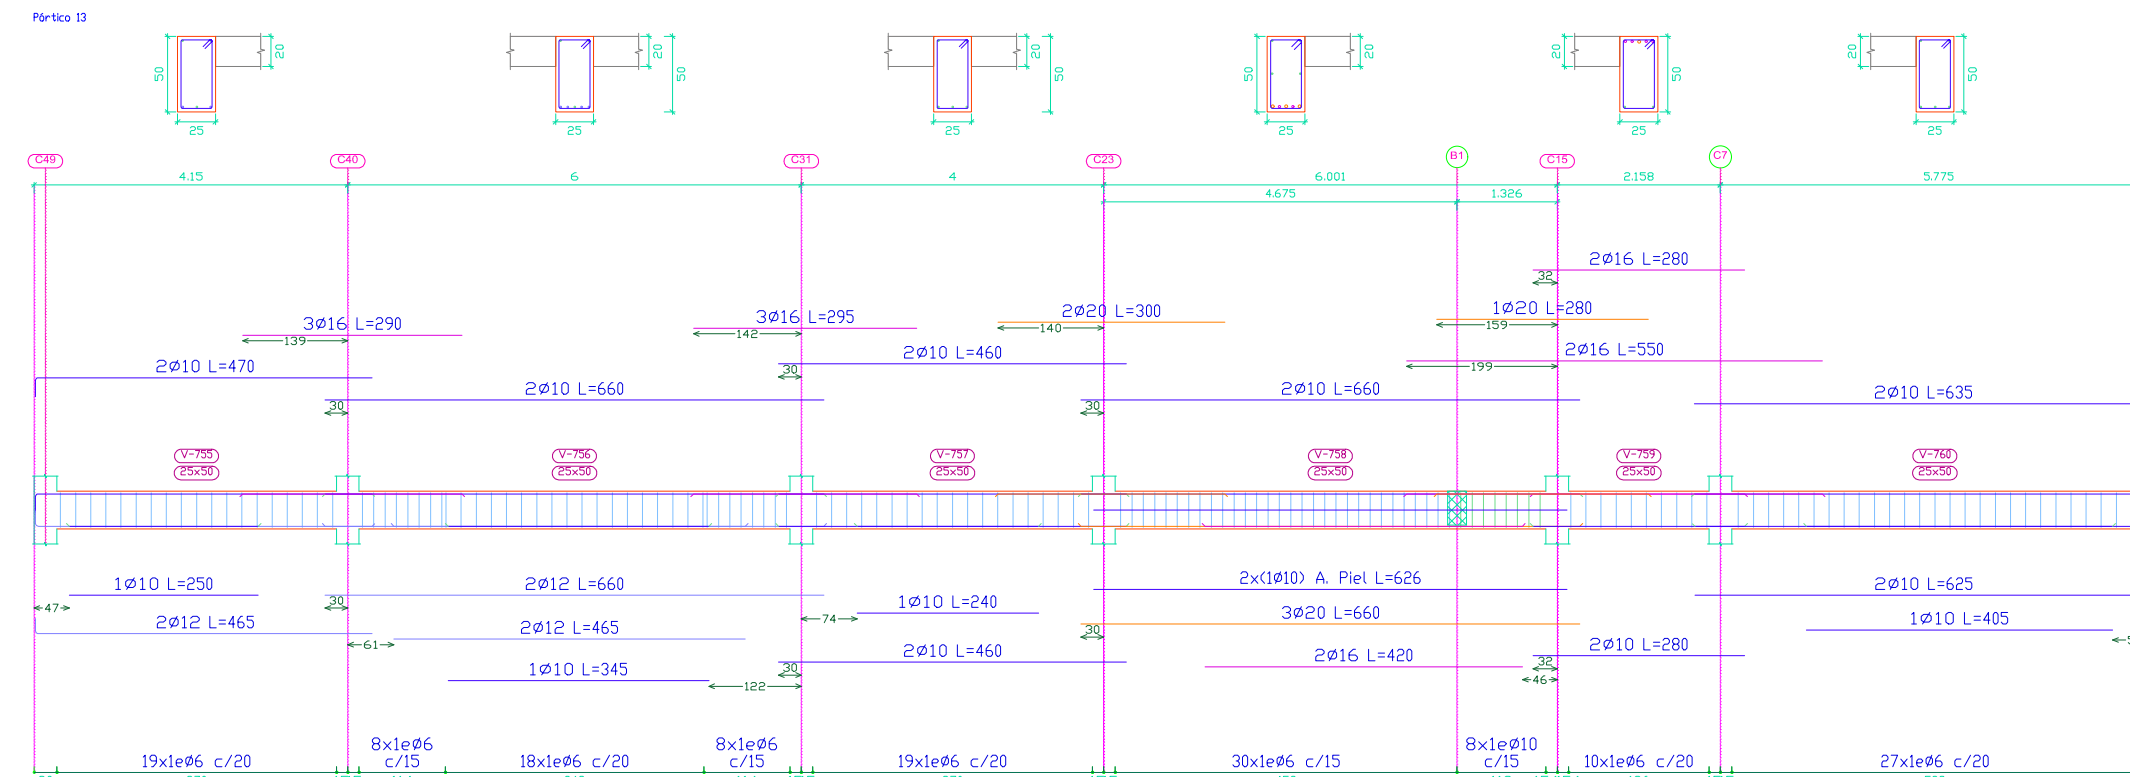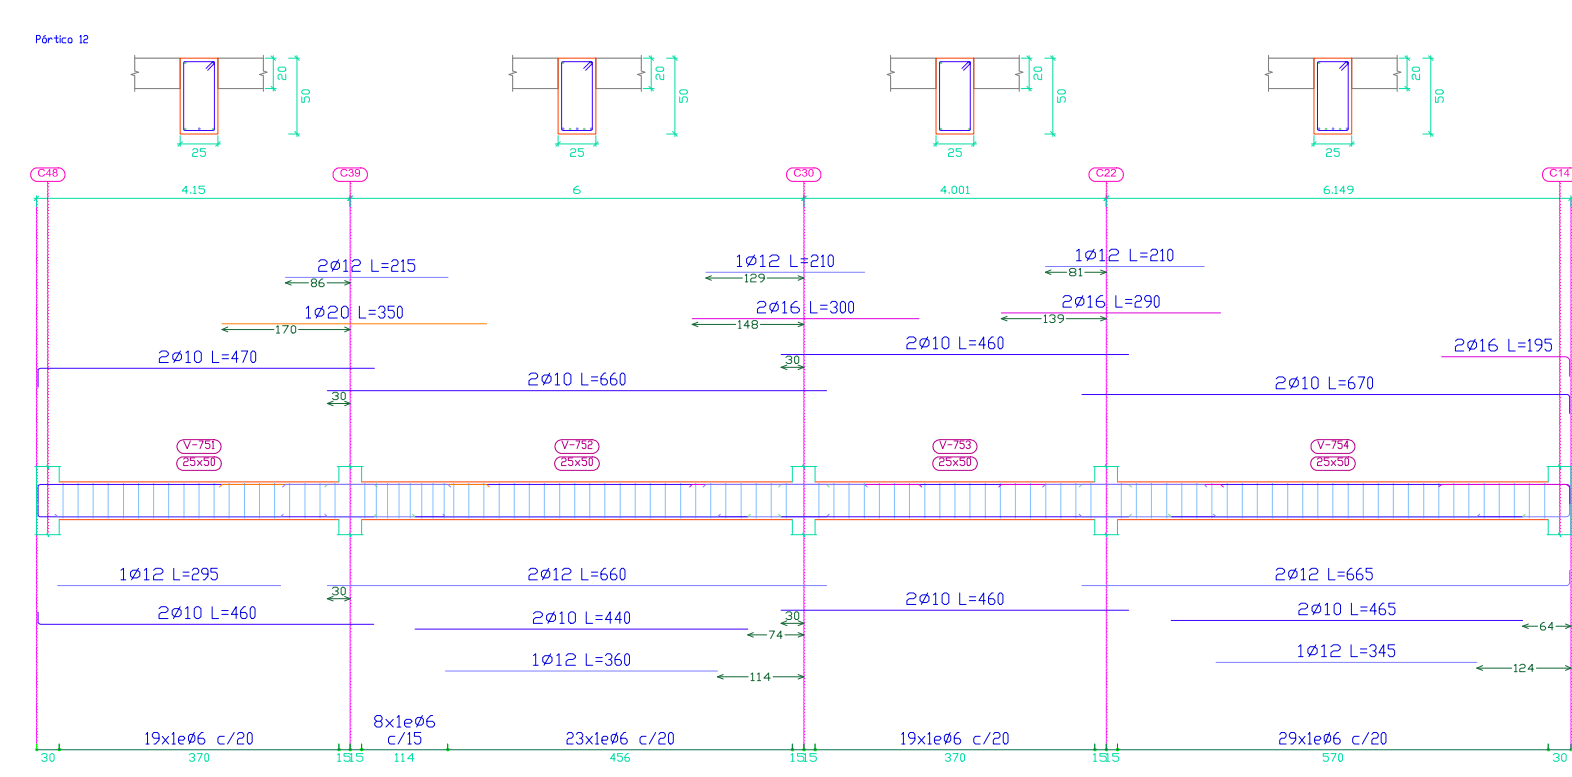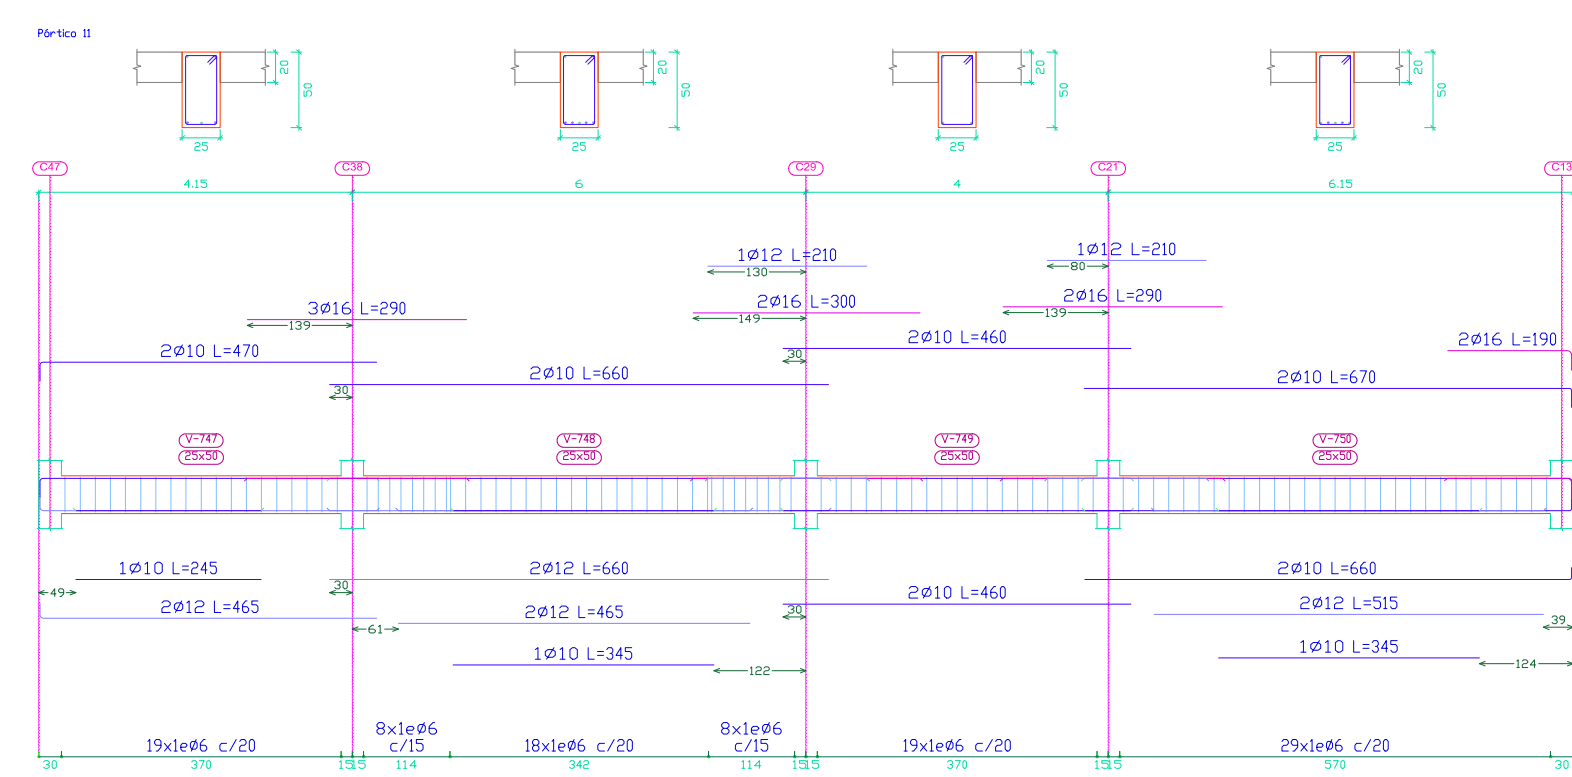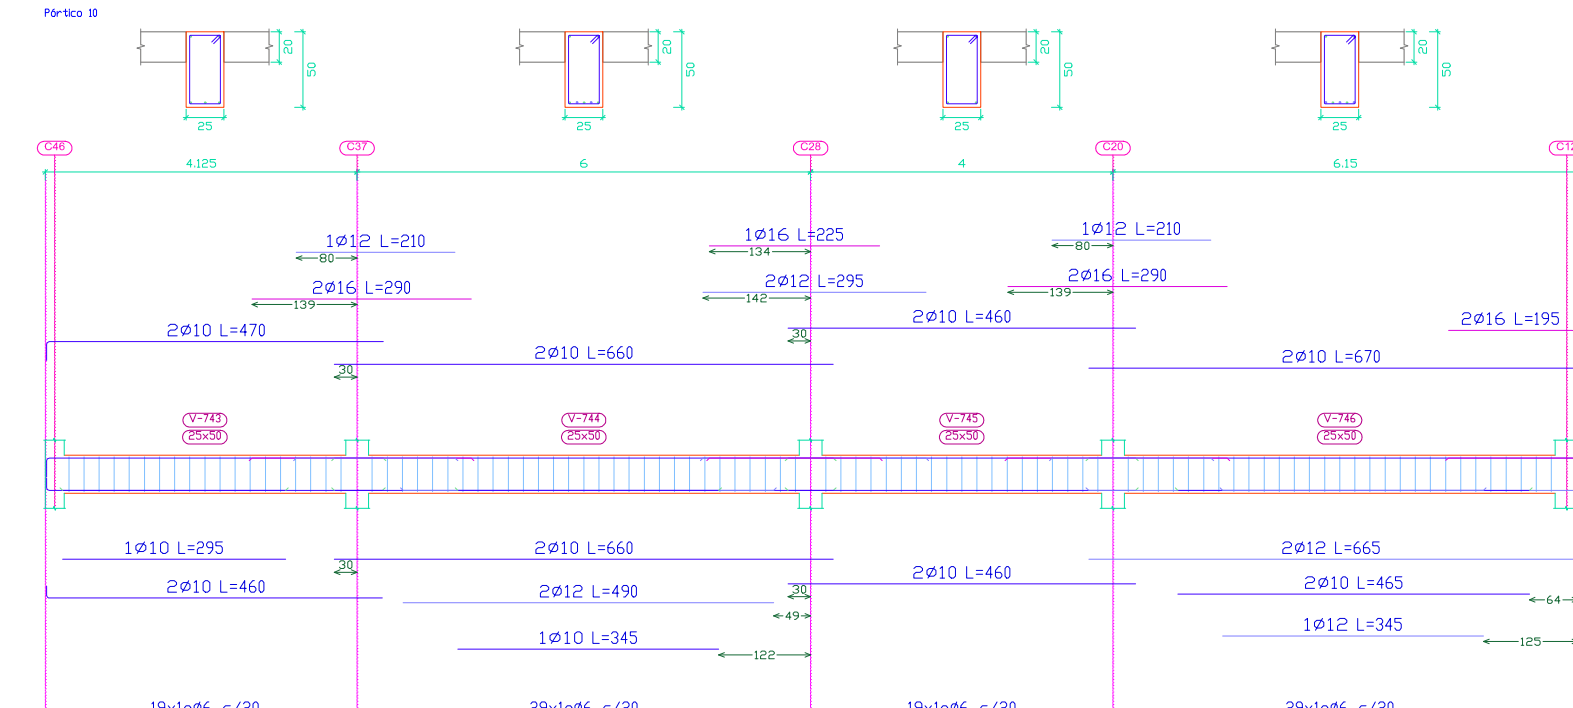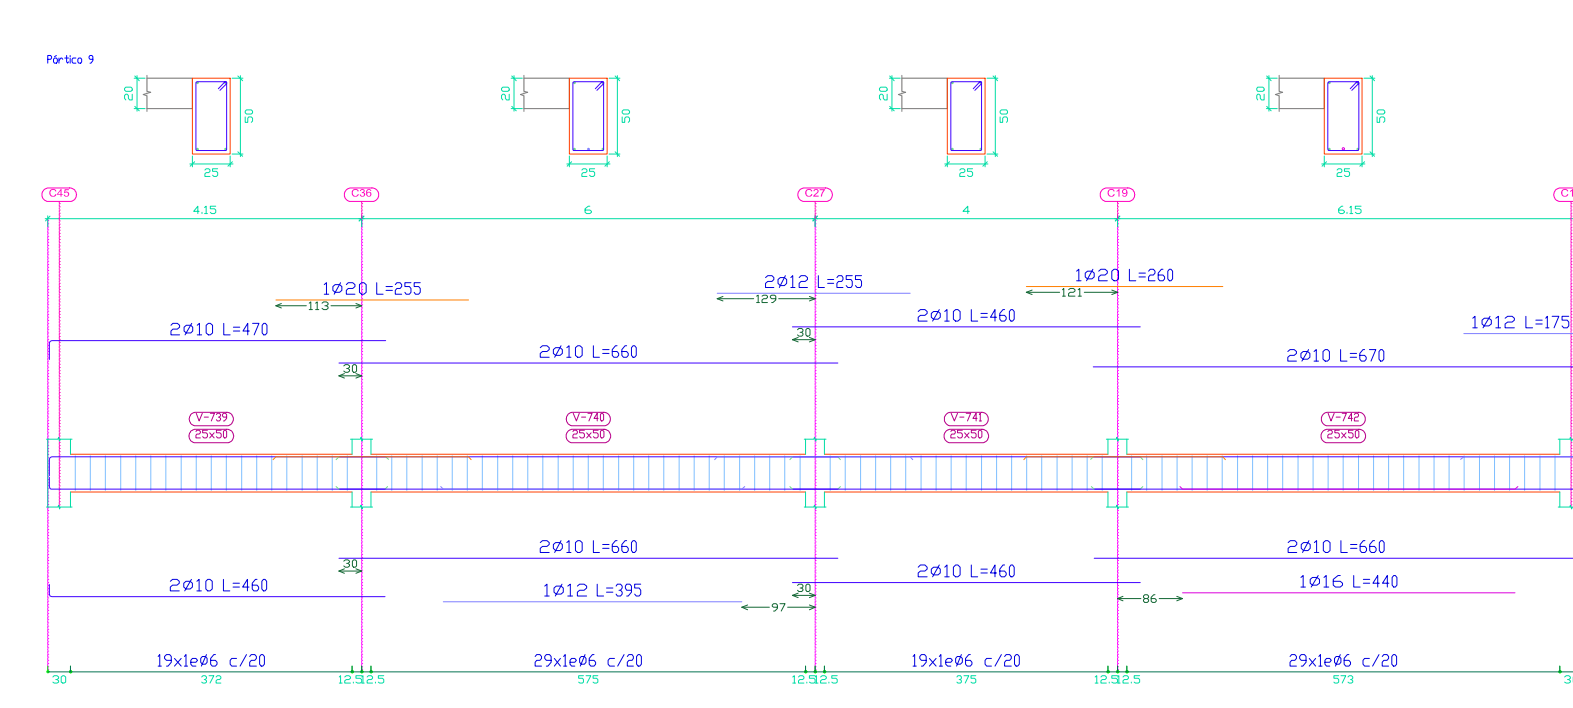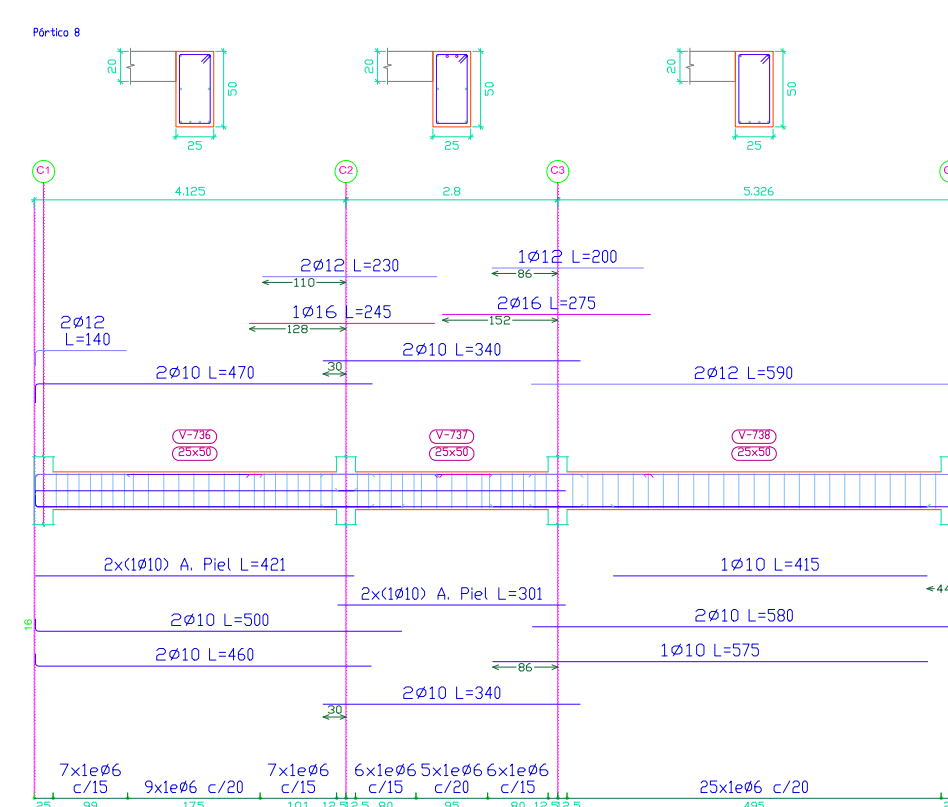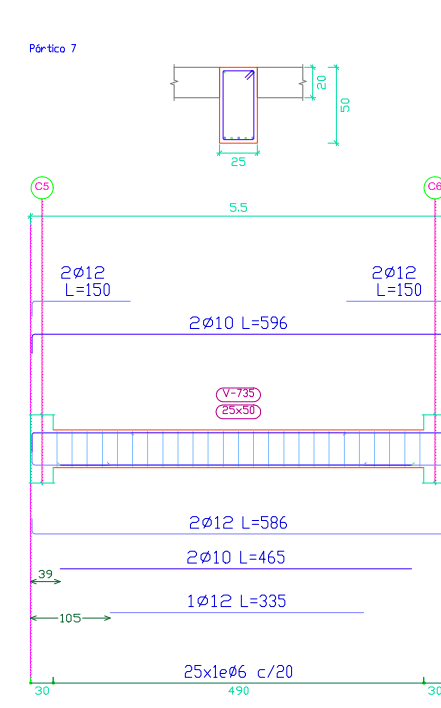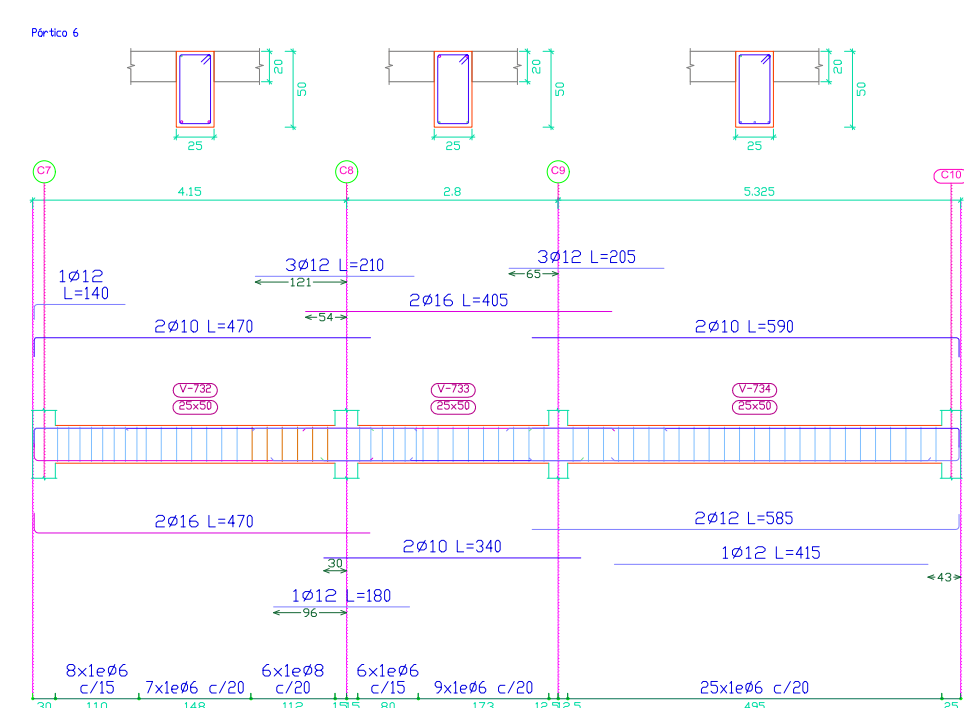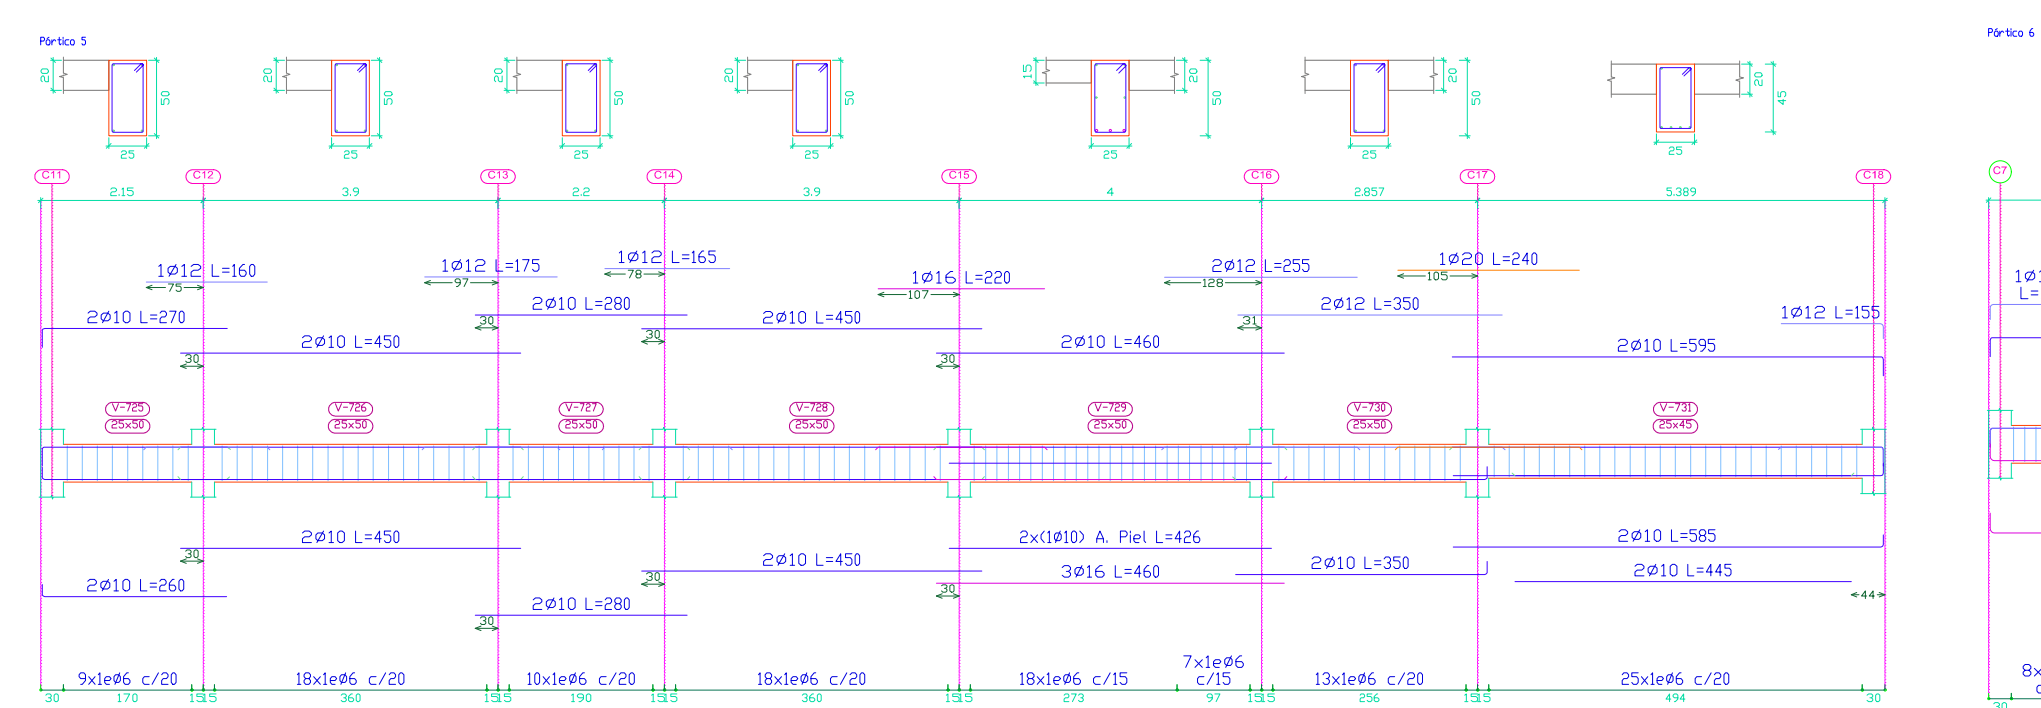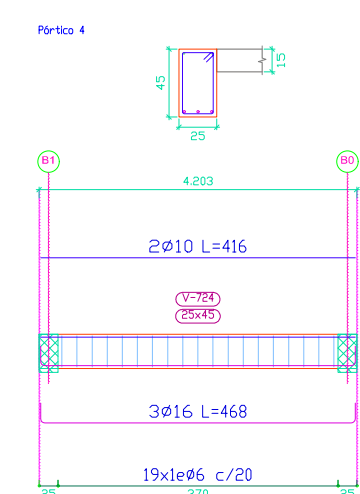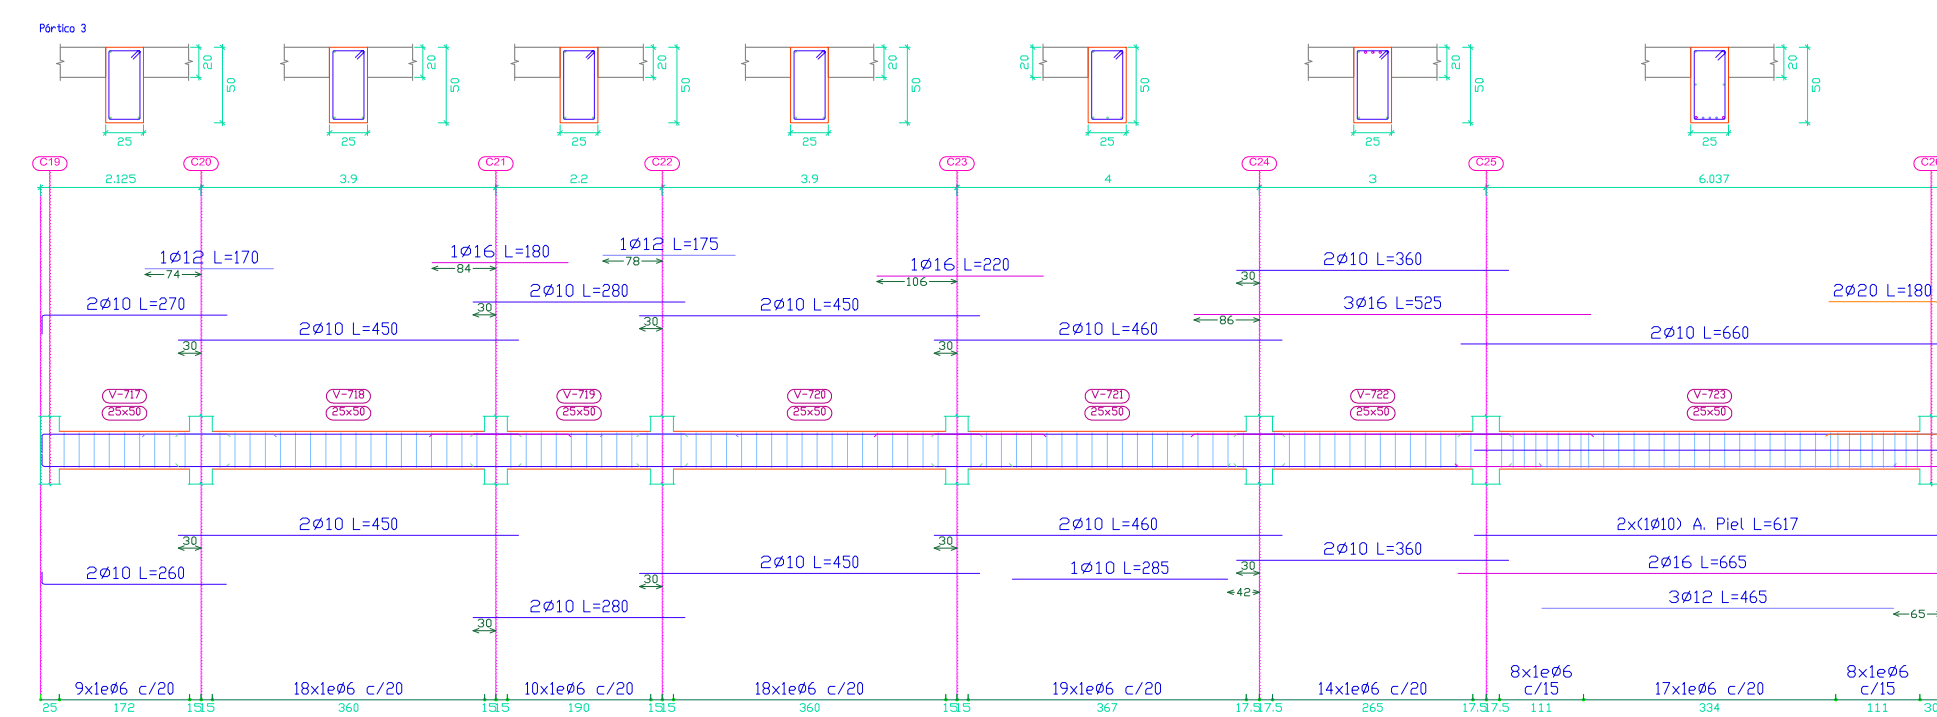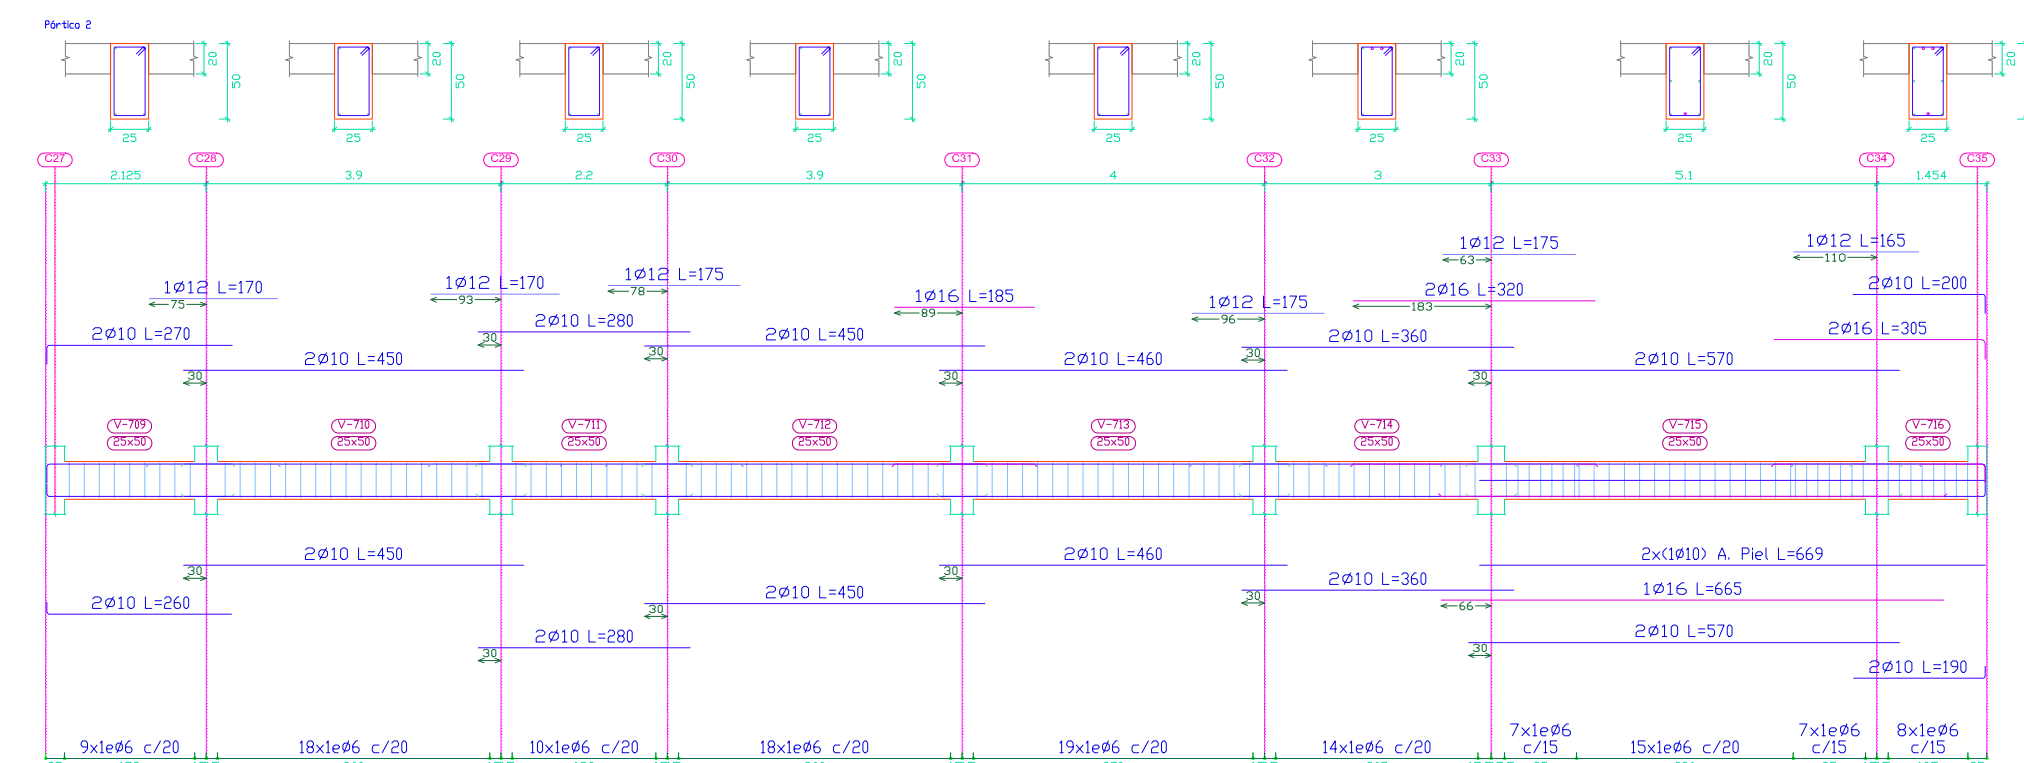

Segundo piso
Despiece de vigas
Hormigón: H-25
Acero en bornos: AH-500
Acero en estribos: AH-500
Escala pódicos 1:50
Escala secciones 1:50
Escala huecos 1:50

