
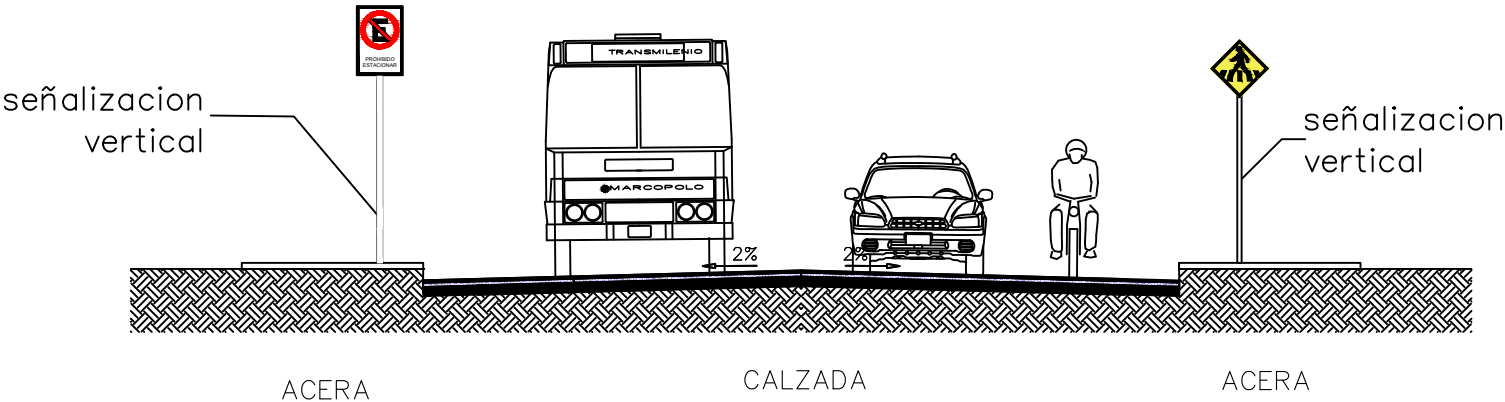


DETALLES DE SEÑALIZACION

PERFILES DE VIA

LÍNEA DOBLE AMARILLA CONTINUA

LÍNEA BLANCA DISCONTINUA



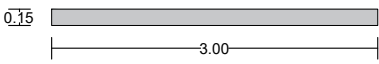


SEÑALES VERTICALES


Señal reglamentaria

Señal preventiva


Señal informativa

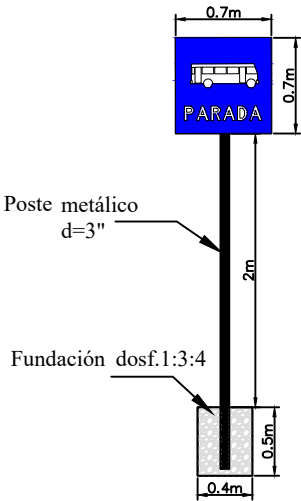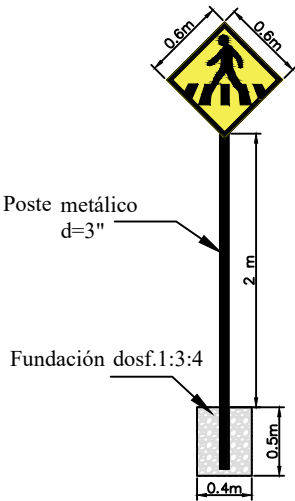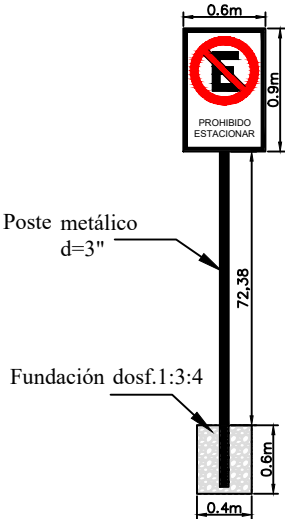


SEMÁFORO DE 1C/3F

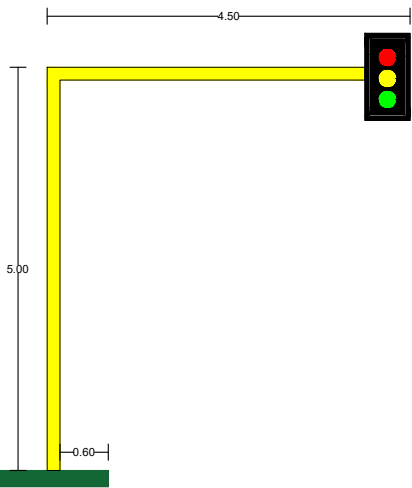

PASO TIPO CEBRA Y LÍNEA DE DETENCIÓN

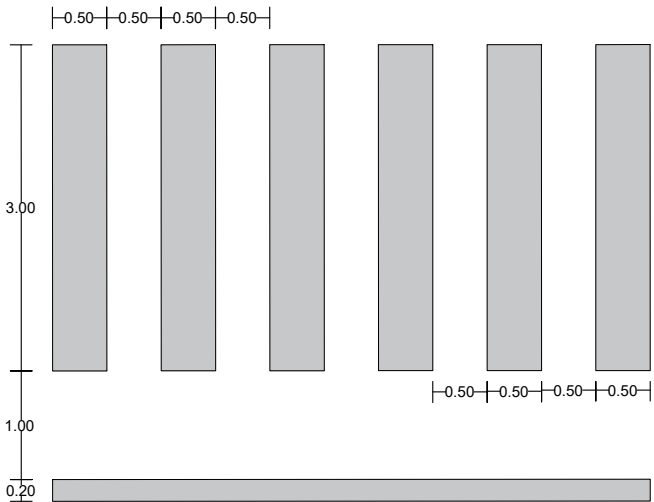


FLECHAS

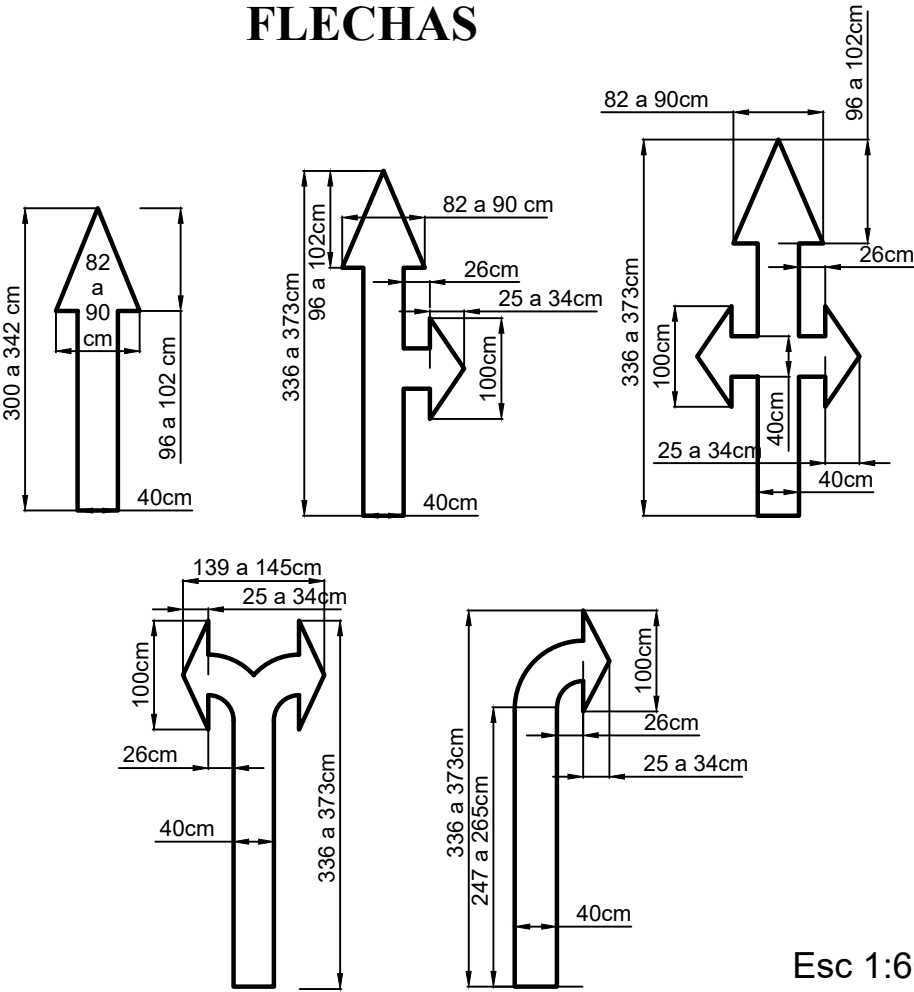

Esc 1:60

SEÑALES HORIZONTALES (Esc. 1 : 50)

Líneas longitudinales

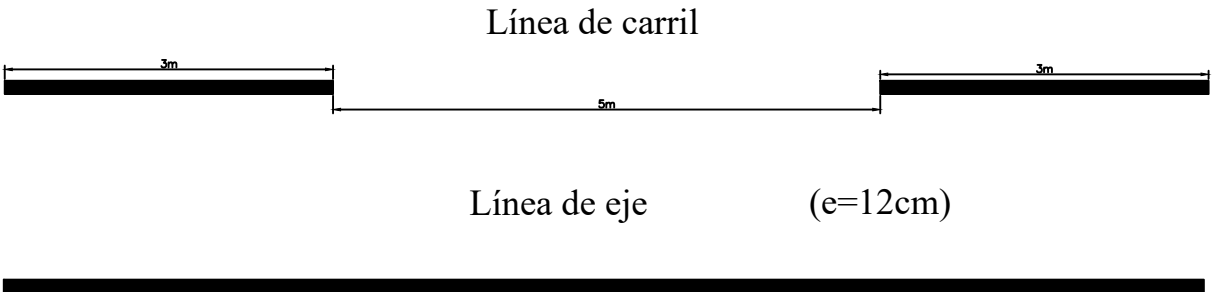

UNIVERSIDAD AUTÓNOMA
JUAN MISAEL SARACHO
Tarija-Bolivia



MATERIA: PROYECTO DE INGENIERÍA CIVIL II (M. VÍAS)

"SISTEMA DE TRANSPORTE INTELIGENTE (ITS) BASADO EN UNA ARQUITECTURA ARC-IT PARA MEJORAR LA TRANSITABILIDAD VEHICULAR Y PEATONAL EN CALLES DEL MERCADO LA LOMA"

ELABORADO POR:

DAVID GUILLERMO BAUTISTA SEGOVIA


PLANO DE SEÑALIZACION HORIZONTAL Y VERTICAL

Escala: INDICADA

NOVIEMBRE- 2025
TARIJA - BOLIVIA

Lámina Nº
1/5

PROPUESTA DE SEÑALIZACION

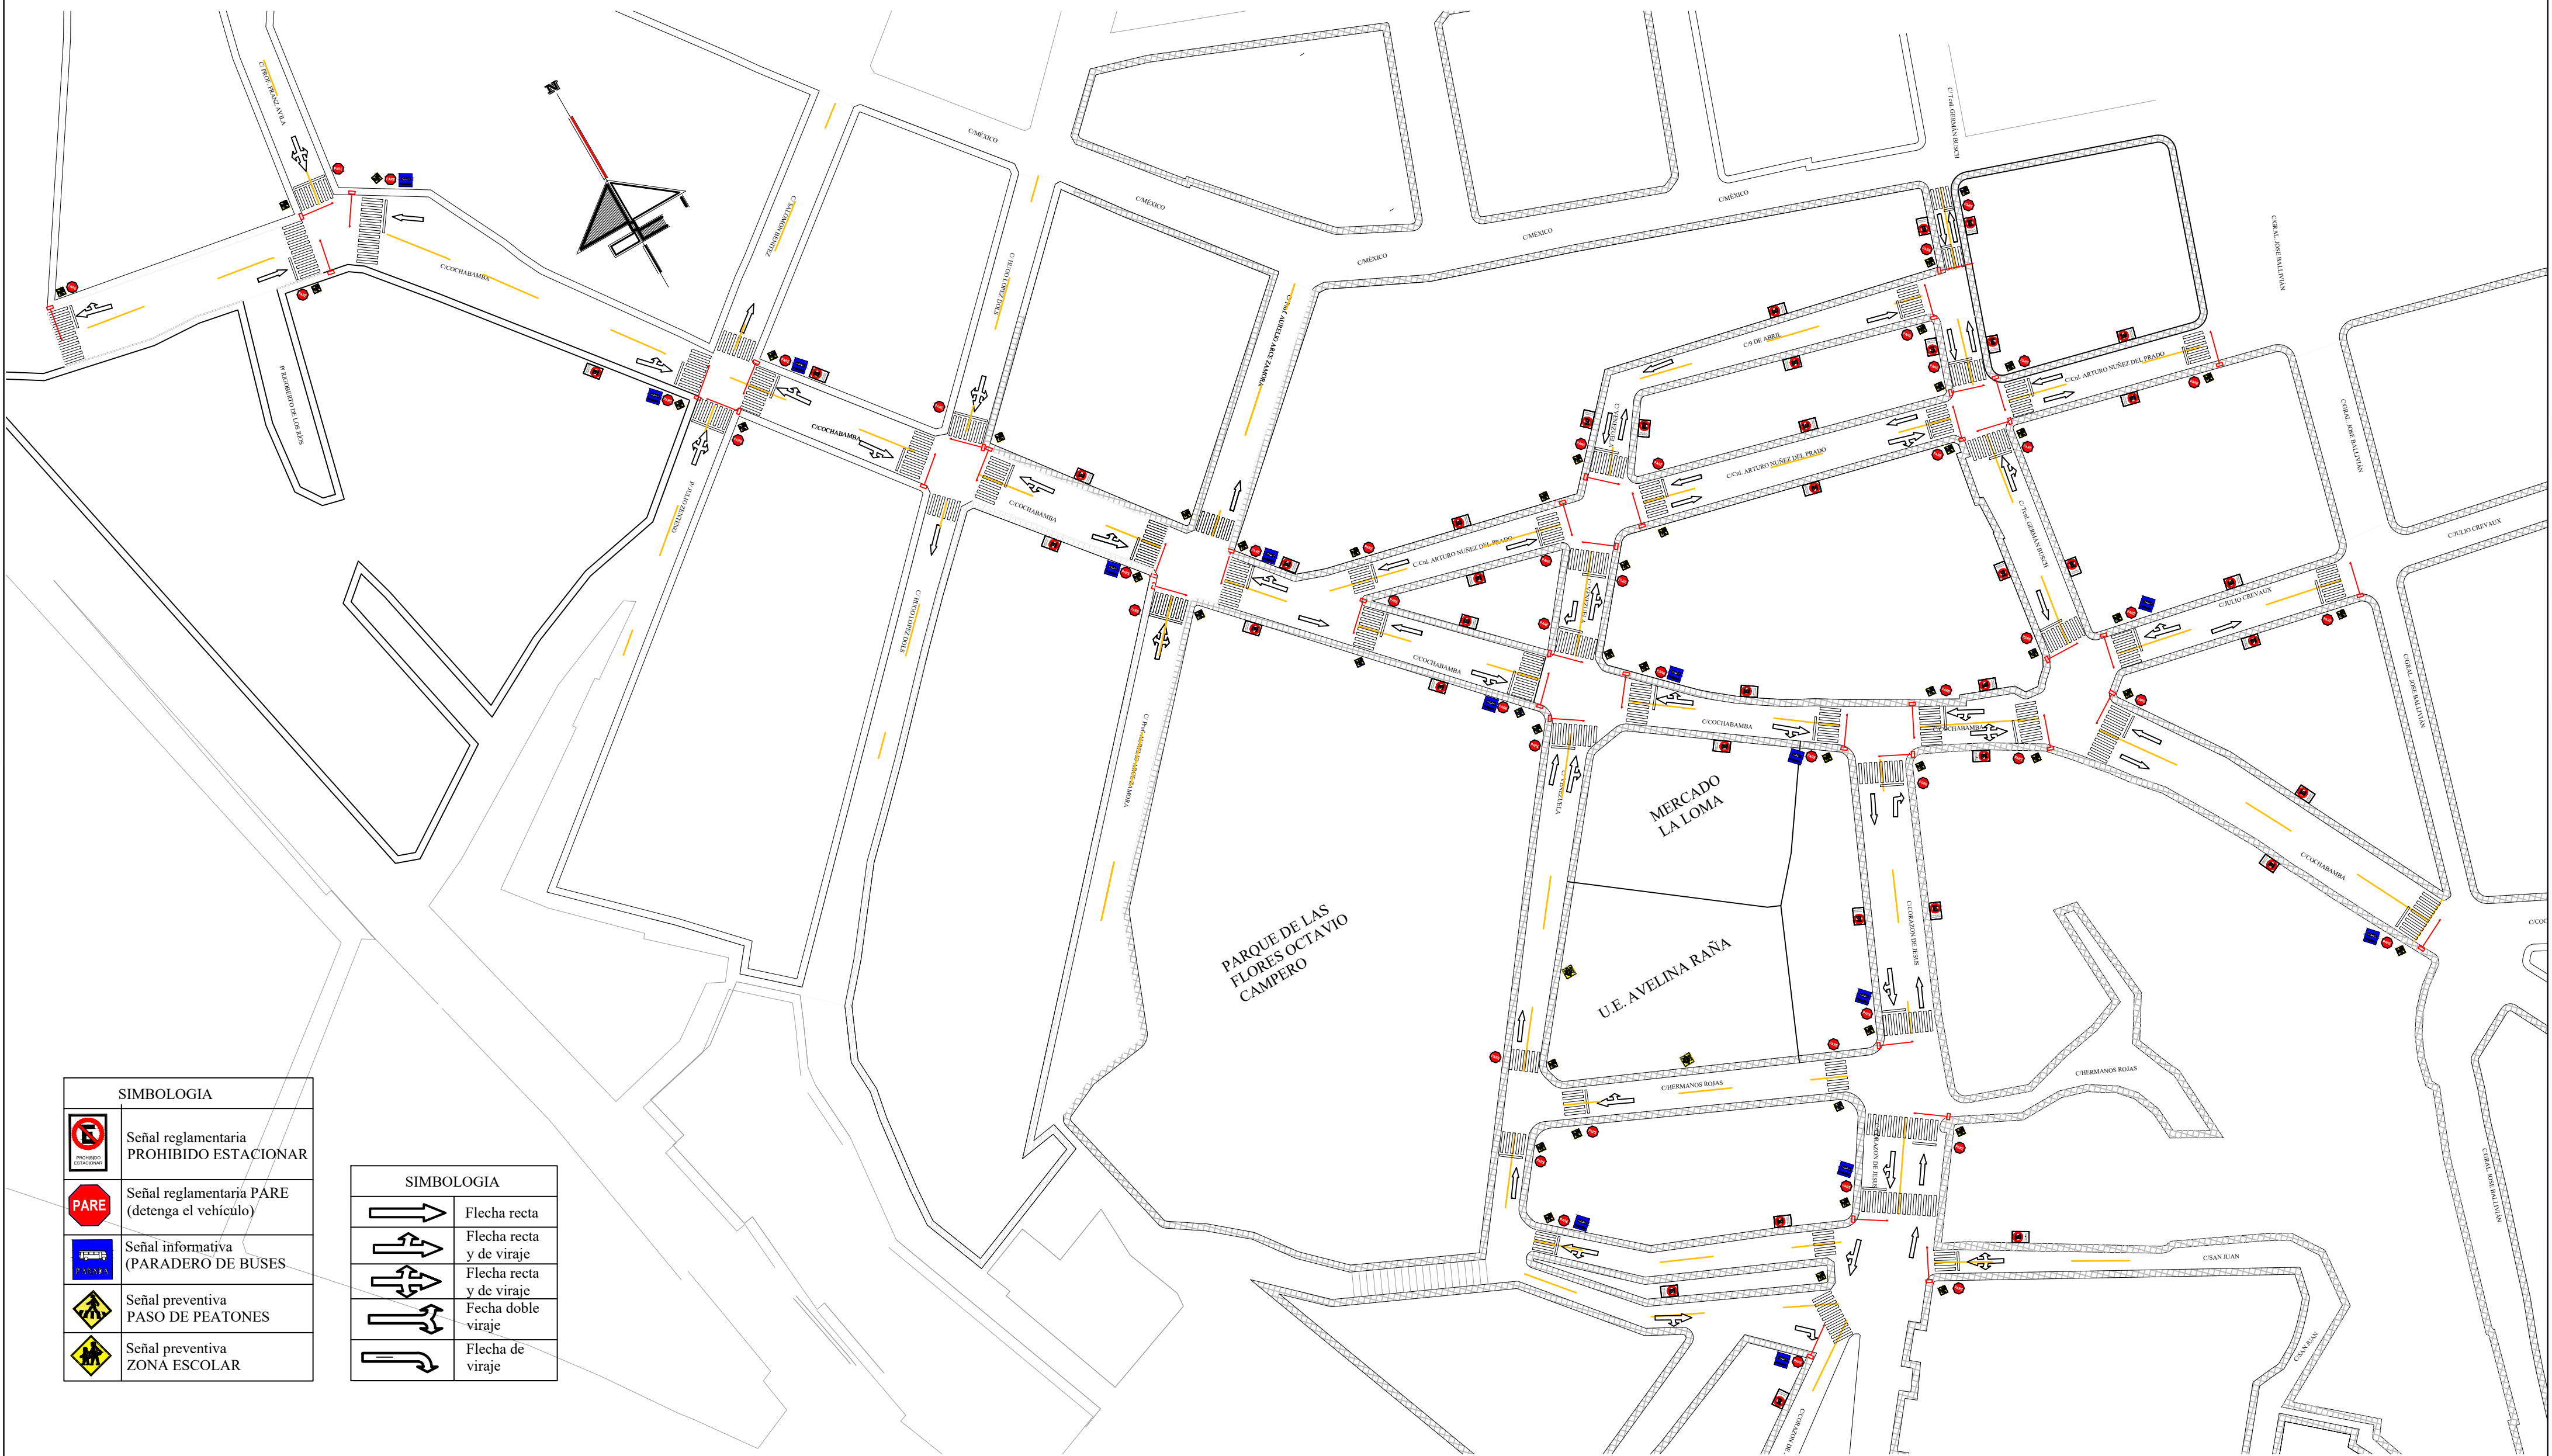

SIMBOLOGÍA	
	Señal reglamentaria PROHIBIDO ESTACIONARSE
	Señal reglamentaria PARE (detenga el vehículo)
	Señal informativa (PARADERO DE BUSES)
	Señal preventiva PASO DE PEATONES
	Señal preventiva ZONA ESCOLAR

SIMBOLOGIA	
	Flecha recta
	Flecha recta y de viraje
	Flecha recta y de viraje
	Fecha doble viraje
	Flecha de viraje



**UNIVERSIDAD AUTÓNOMA
JUAN MISAEL SARACHO
Tarija-Bolivia**



MATERIA: PROYECTO DE INGENIERÍA CIVIL II (M. VÍAS)

"SISTEMA DE TRANSPORTE INTELIGENTE (ITS) BASADO EN UNA ARQUITECTURA ARC-IT PARA MEJORAR LA TRANSITABILIDAD VEHICULAR Y PEATONAL EN CALLES DEL MERCADO LA LOMA"

ELABORADO POR:

DAVID GUILLERMO BAUTISTA SEGOVIA


PLANO DE SEÑALIZACION HORIZONTAL Y VERTICAL

Escala: **1:1250**

NOVIEMBRE- 2025
TARIJA - BOLIVIA

2/5

SEÑALIZACION Y ANCHO DE VIAS

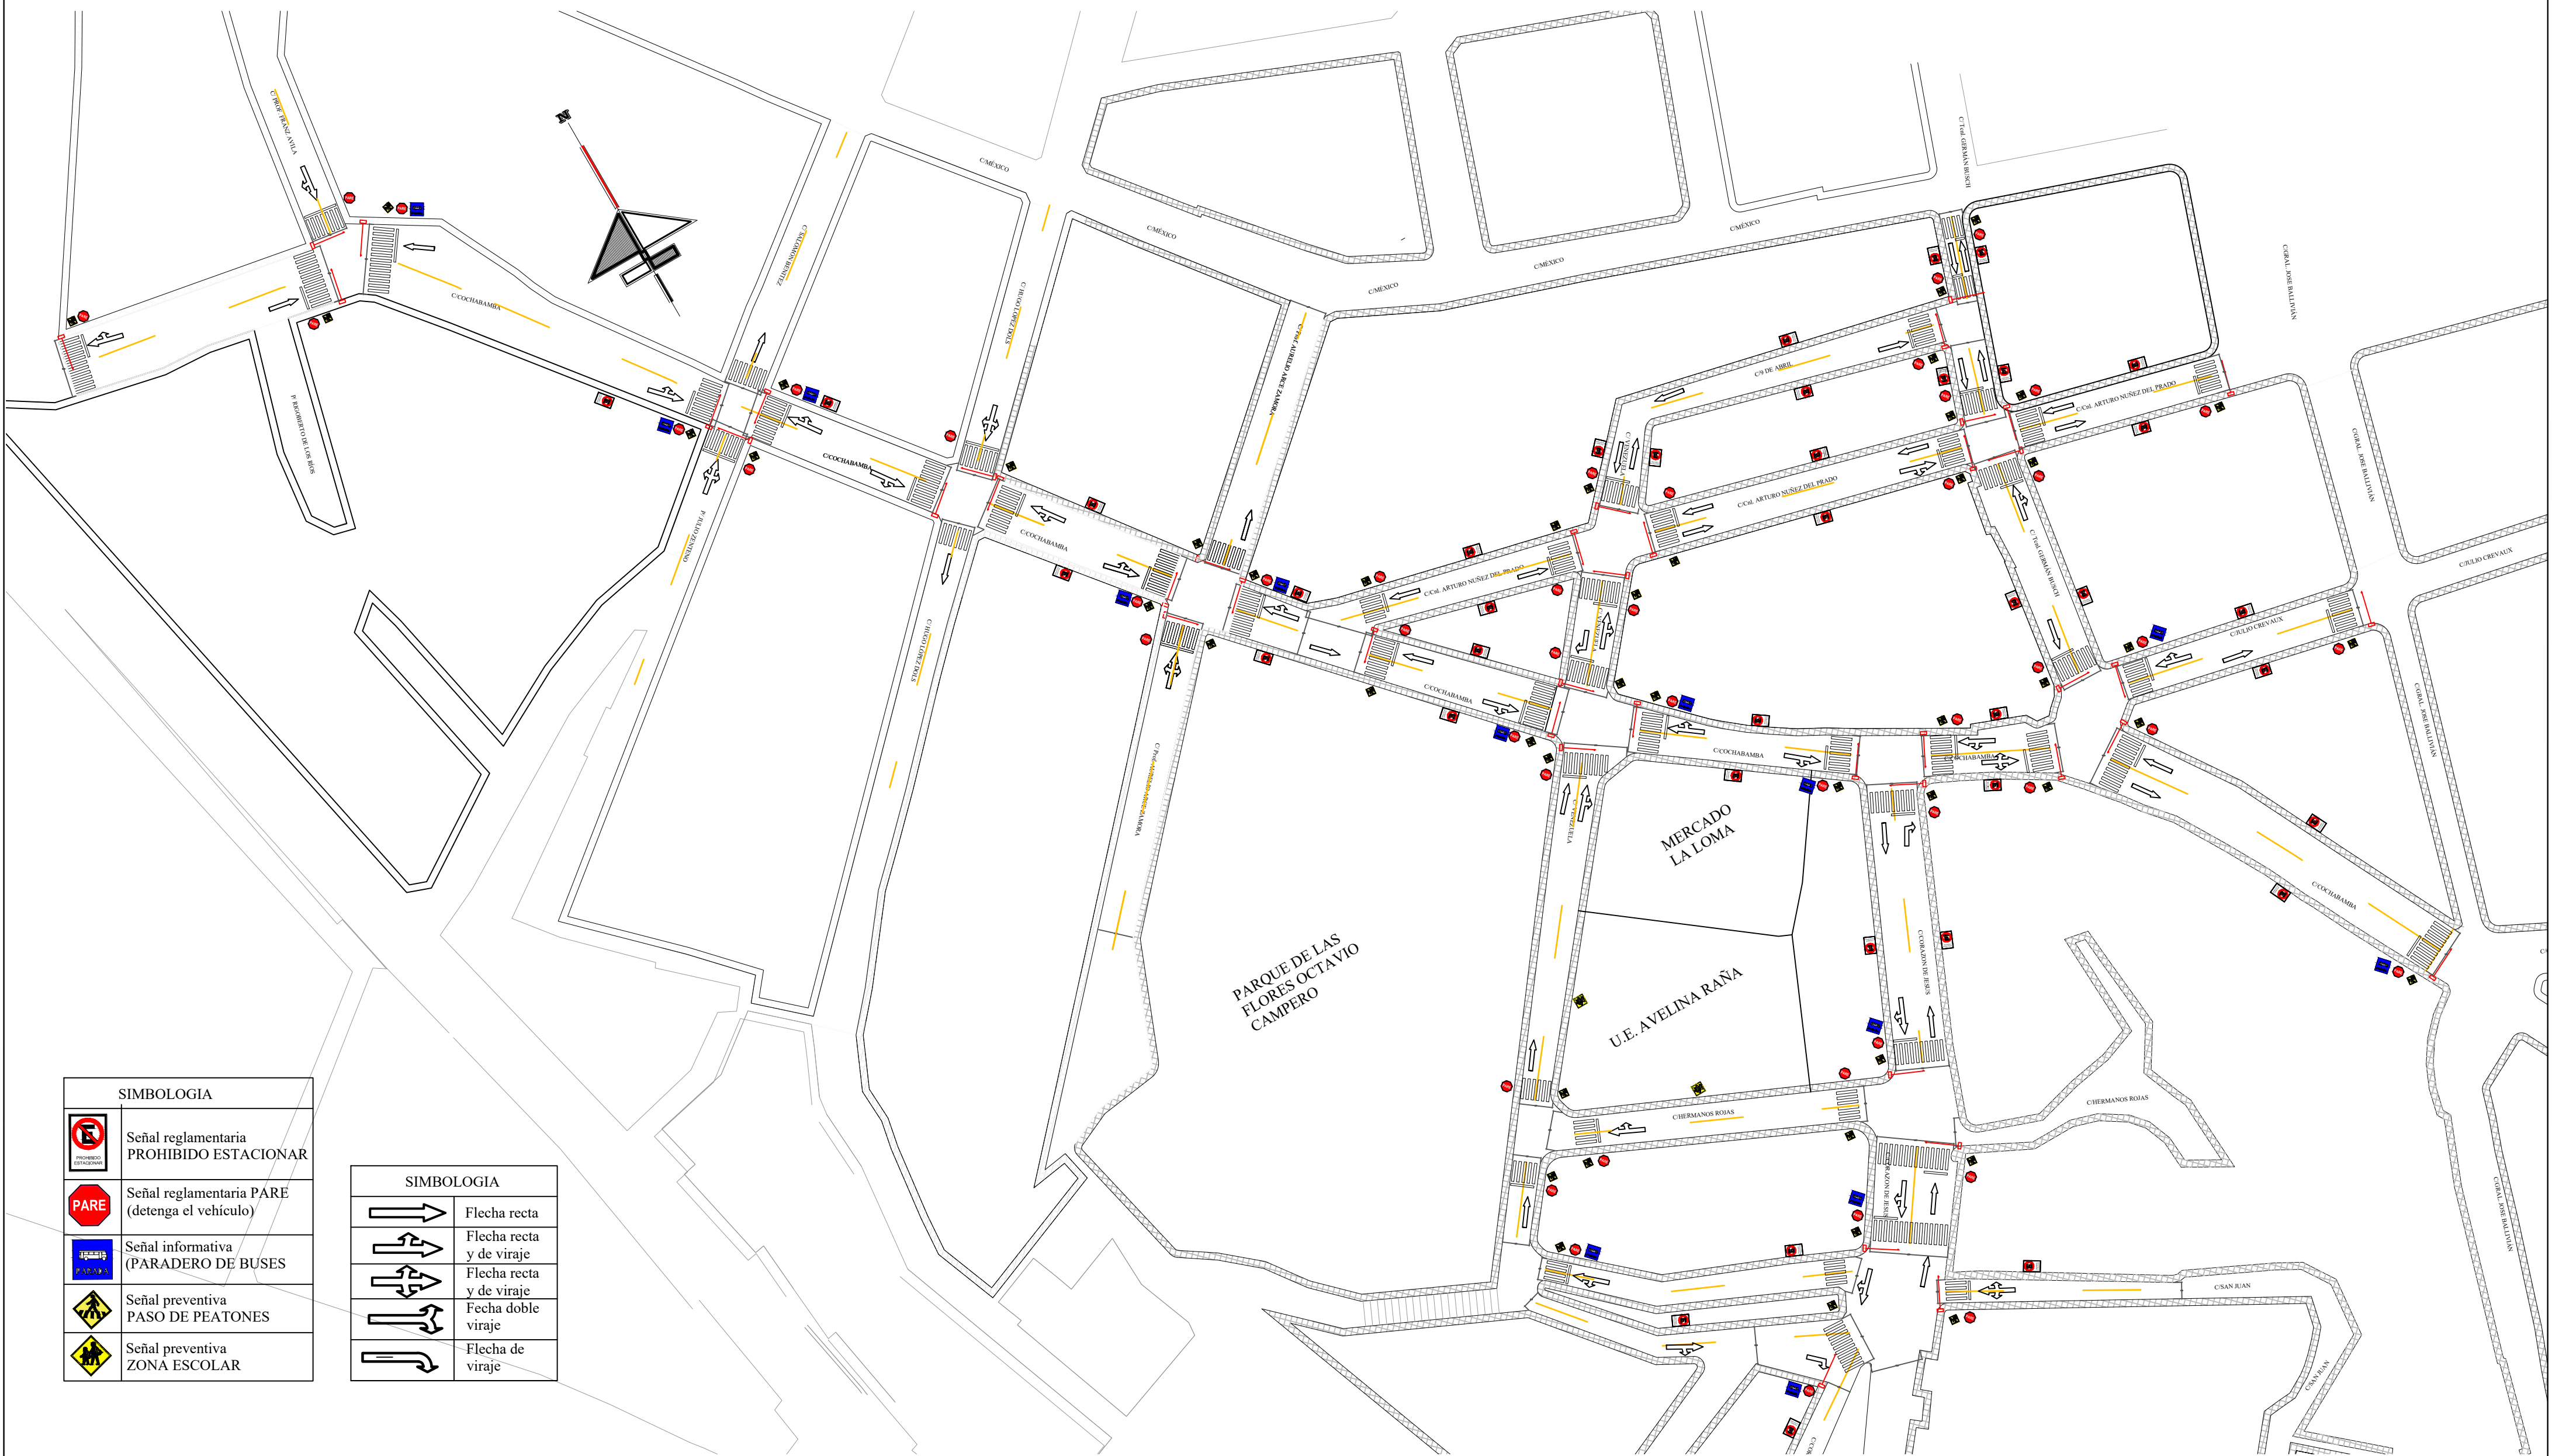

SIMBOLOGÍA	
	Señal reglamentaria PROHIBIDO ESTACIONARSE
	Señal reglamentaria PARE (detenga el vehículo)
	Señal informativa (PARADERO DE BUSES
	Señal preventiva PASO DE PEATONES
	Señal preventiva ZONA ESCOLAR

SIMBOLOGIA	
	Flecha recta
	Flecha recta y de viraje
	Flecha recta y de viraje
	Fecha doble viraje
	Flecha de viraje



**UNIVERSIDAD AUTÓNOMA
JUAN MISAEL SARACHO
Tarija-Bolivia**



MATERIA: PROYECTO DE INGENIERÍA CIVIL II (M. VÍAS)

"SISTEMA DE TRANSPORTE INTELIGENTE (ITS) BASADO EN UNA ARQUITECTURA ARC-IT PARA MEJORAR LA TRANSITABILIDAD VEHICULAR Y PEATONAL EN CALLES DEL MERCADO LA LOMA"

ELABORADO POR:


DAVID GUILLERMO BAUTISTA SEGOVIA

PLANO DE SEÑALIZACION HORIZONTAL Y VERTICAL


Escala: **1:1250**

NOVIEMBRE- 2025
TARIJA - BOLIVIA

3/5

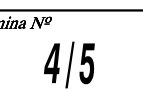[illegible]

NIVELES DE SERVICIO ACTUALES

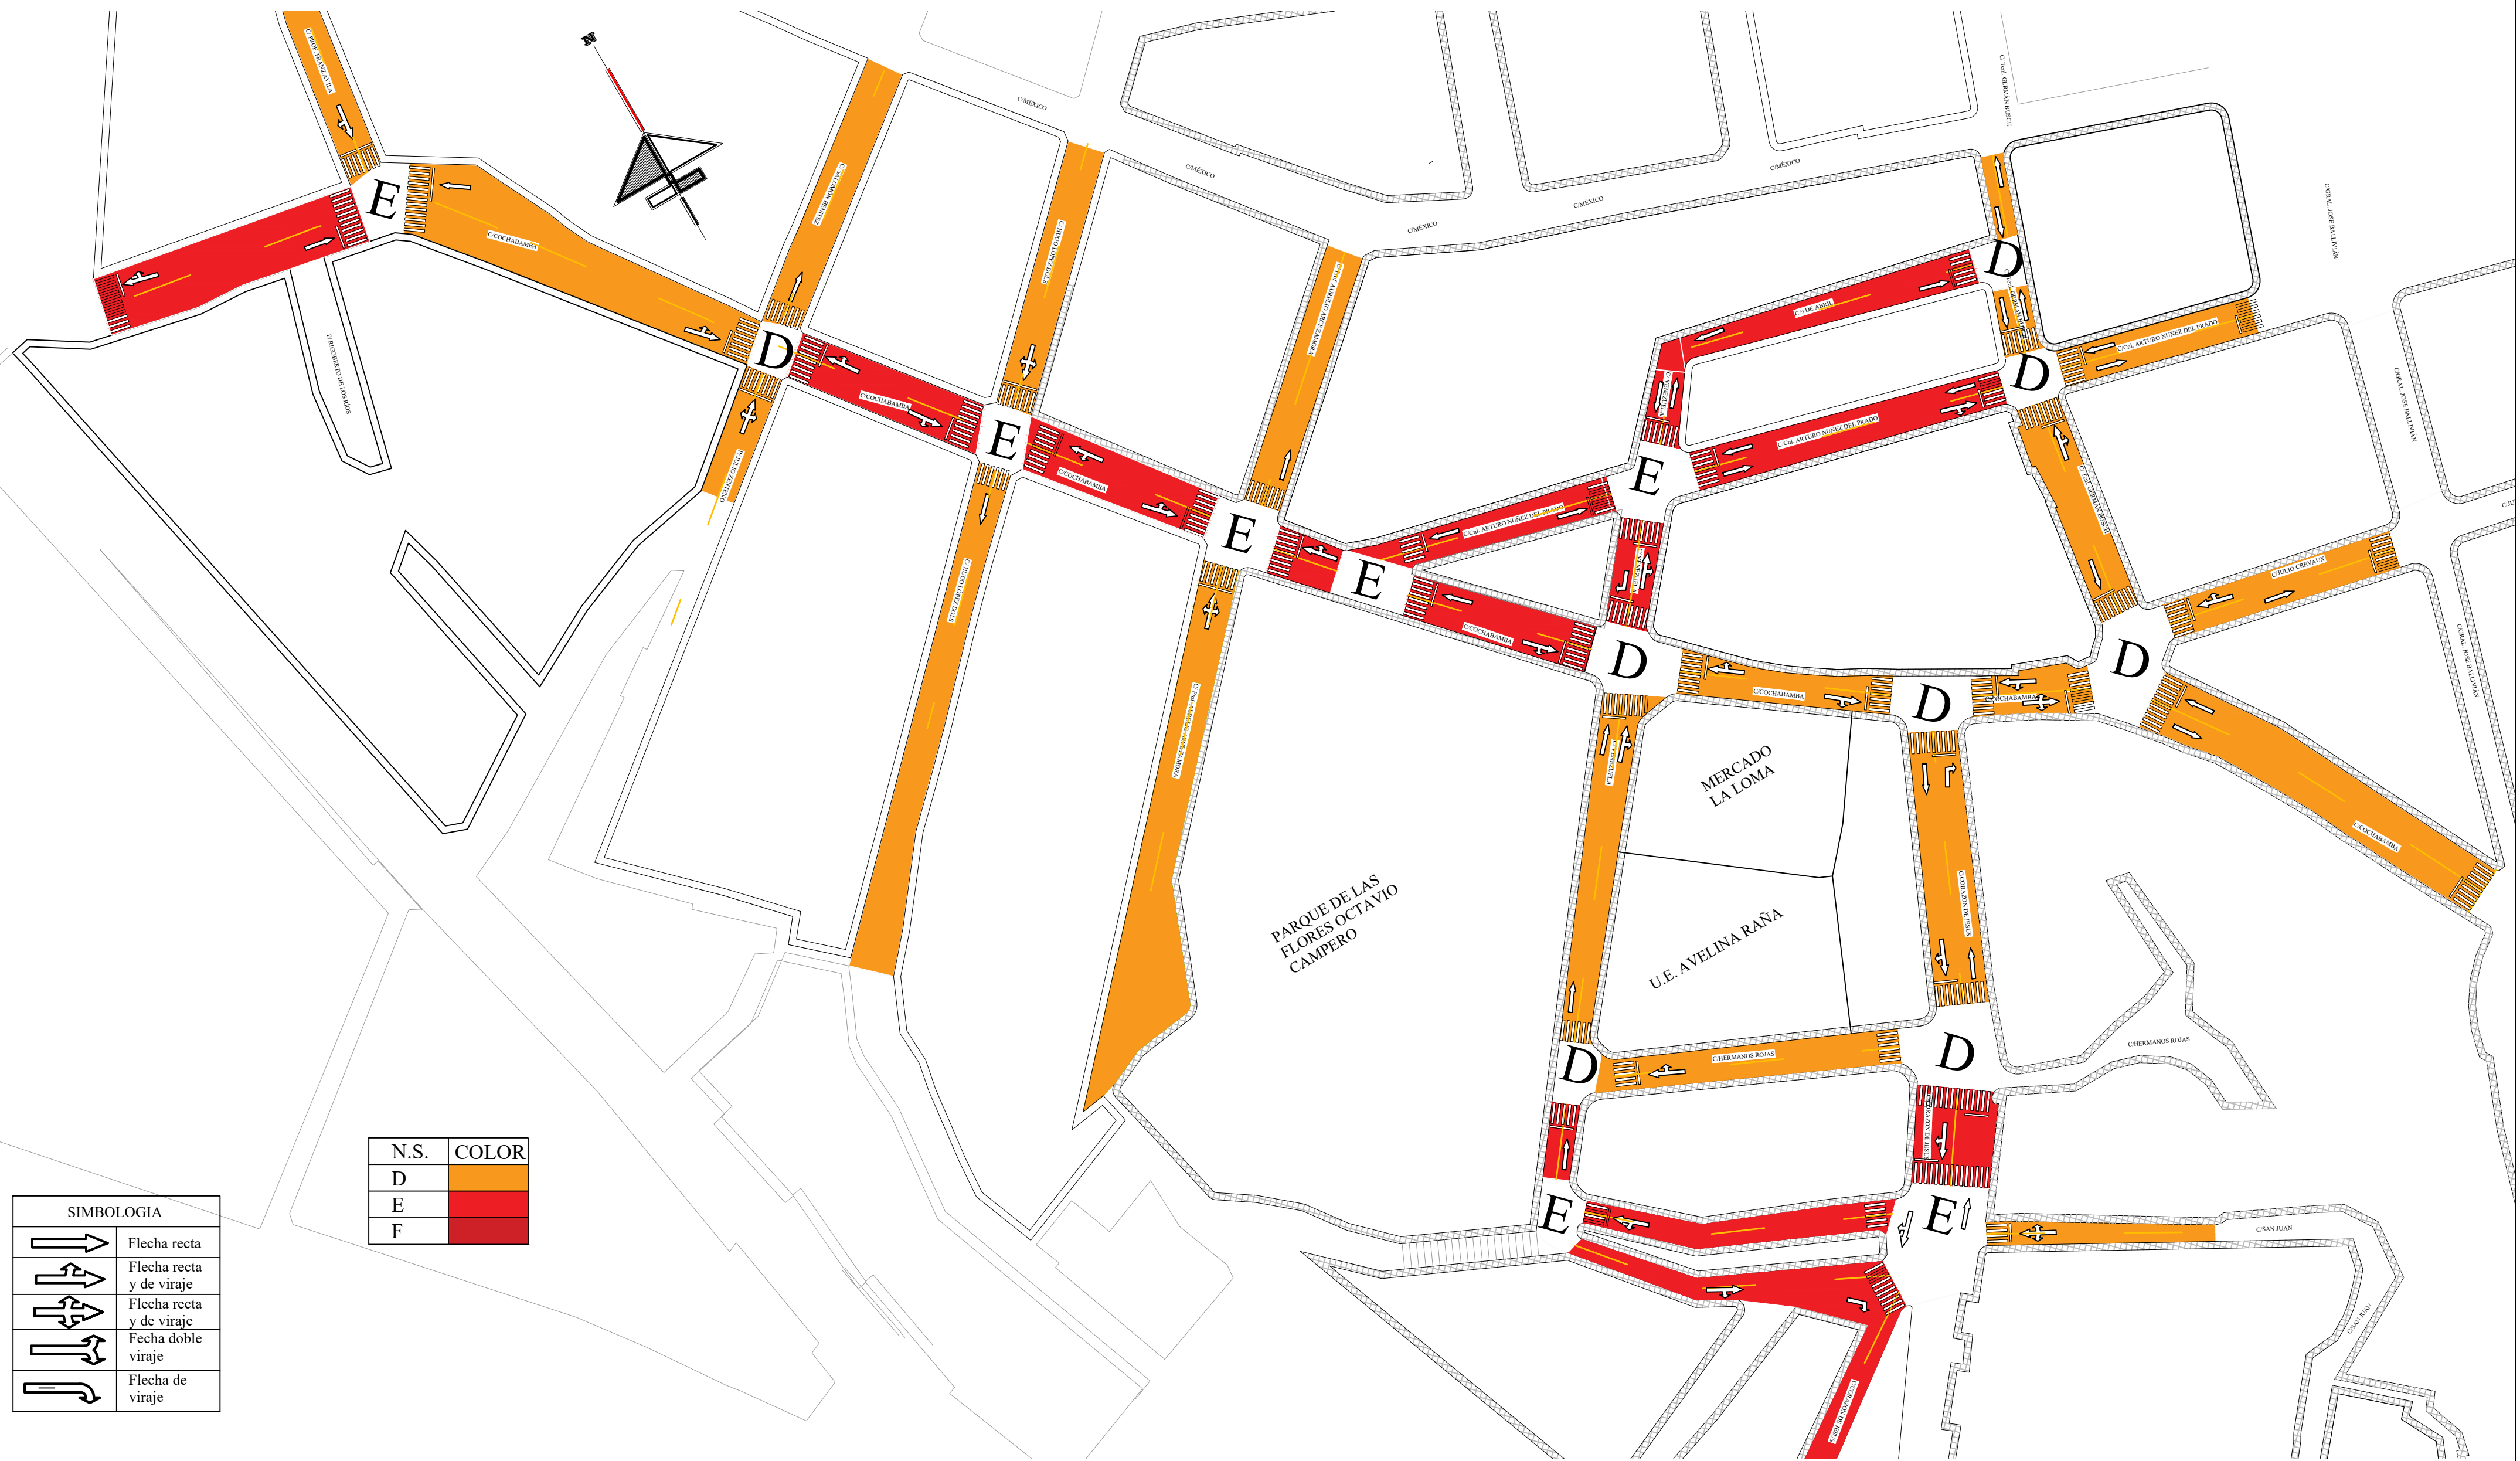

**UNIVERSIDAD AUTÓNOMA
JUAN MISAEL SARACHO
Tarija-Bolivia**



MATERIA: PROYECTO DE INGENIERÍA CIVIL II (M. VÍAS)

"SISTEMA DE TRANSPORTE INTELIGENTE (ITS) BASADO EN UNA ARQUITECTURA ARC-IT PARA MEJORAR LA TRANSITABILIDAD VEHICULAR Y PEATONAL EN CALLES DEL MERCADO LA LOMA"

ELABORADO POR:

DAVID GUILLERMO BAUTISTA SEGOVIA

PLANO DE SEÑALIZACION HORIZONTAL Y VERTICAL

Escala: **1:1250**

NOVIEMBRE- 2025
TARIJA - BOLIVIA

5/5