


FACULTAD DE CIENCIAS Y TECNOLOGIA
ARQUITECTURA Y URBANISMO
UNIV. IVAN CORDOVA CHOQUE

7.3- PLANO DE EMPLAZAMIENTO






7.4.- PLANIMETRIA

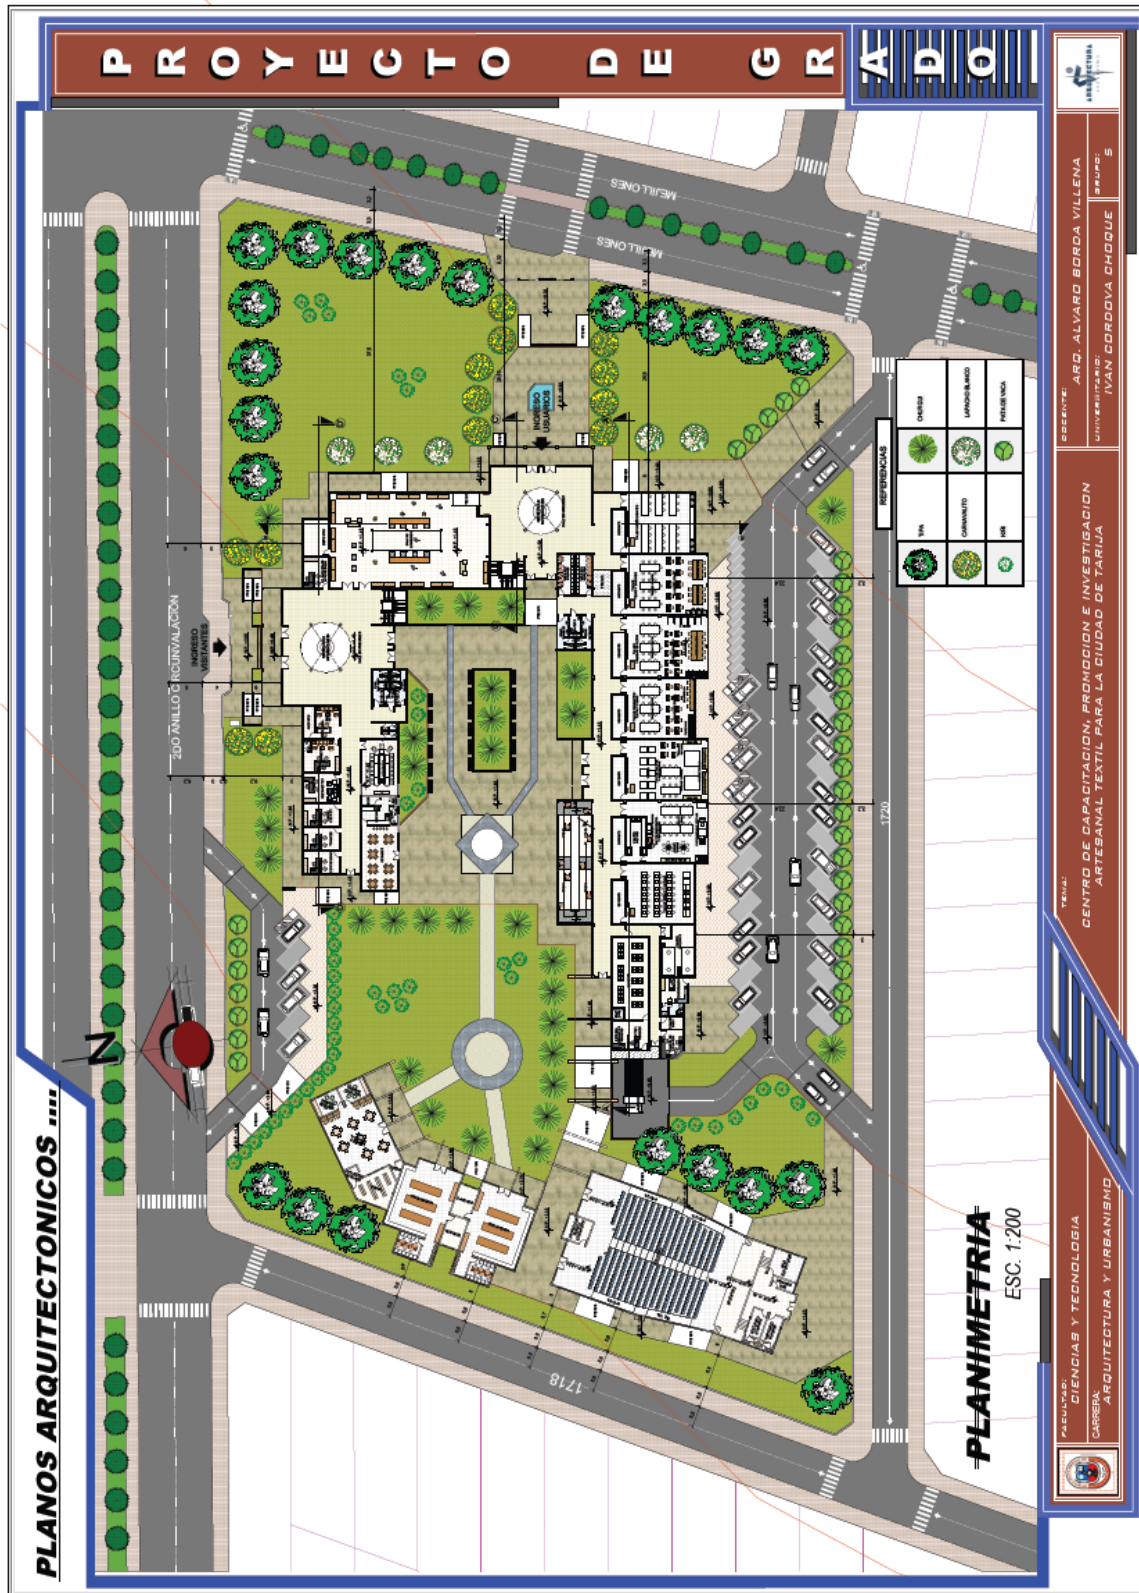

7.5.- PLANO DE TECHO Y SITIO




7.6.- PLANO PAISAJISTICO PRIMAVERA

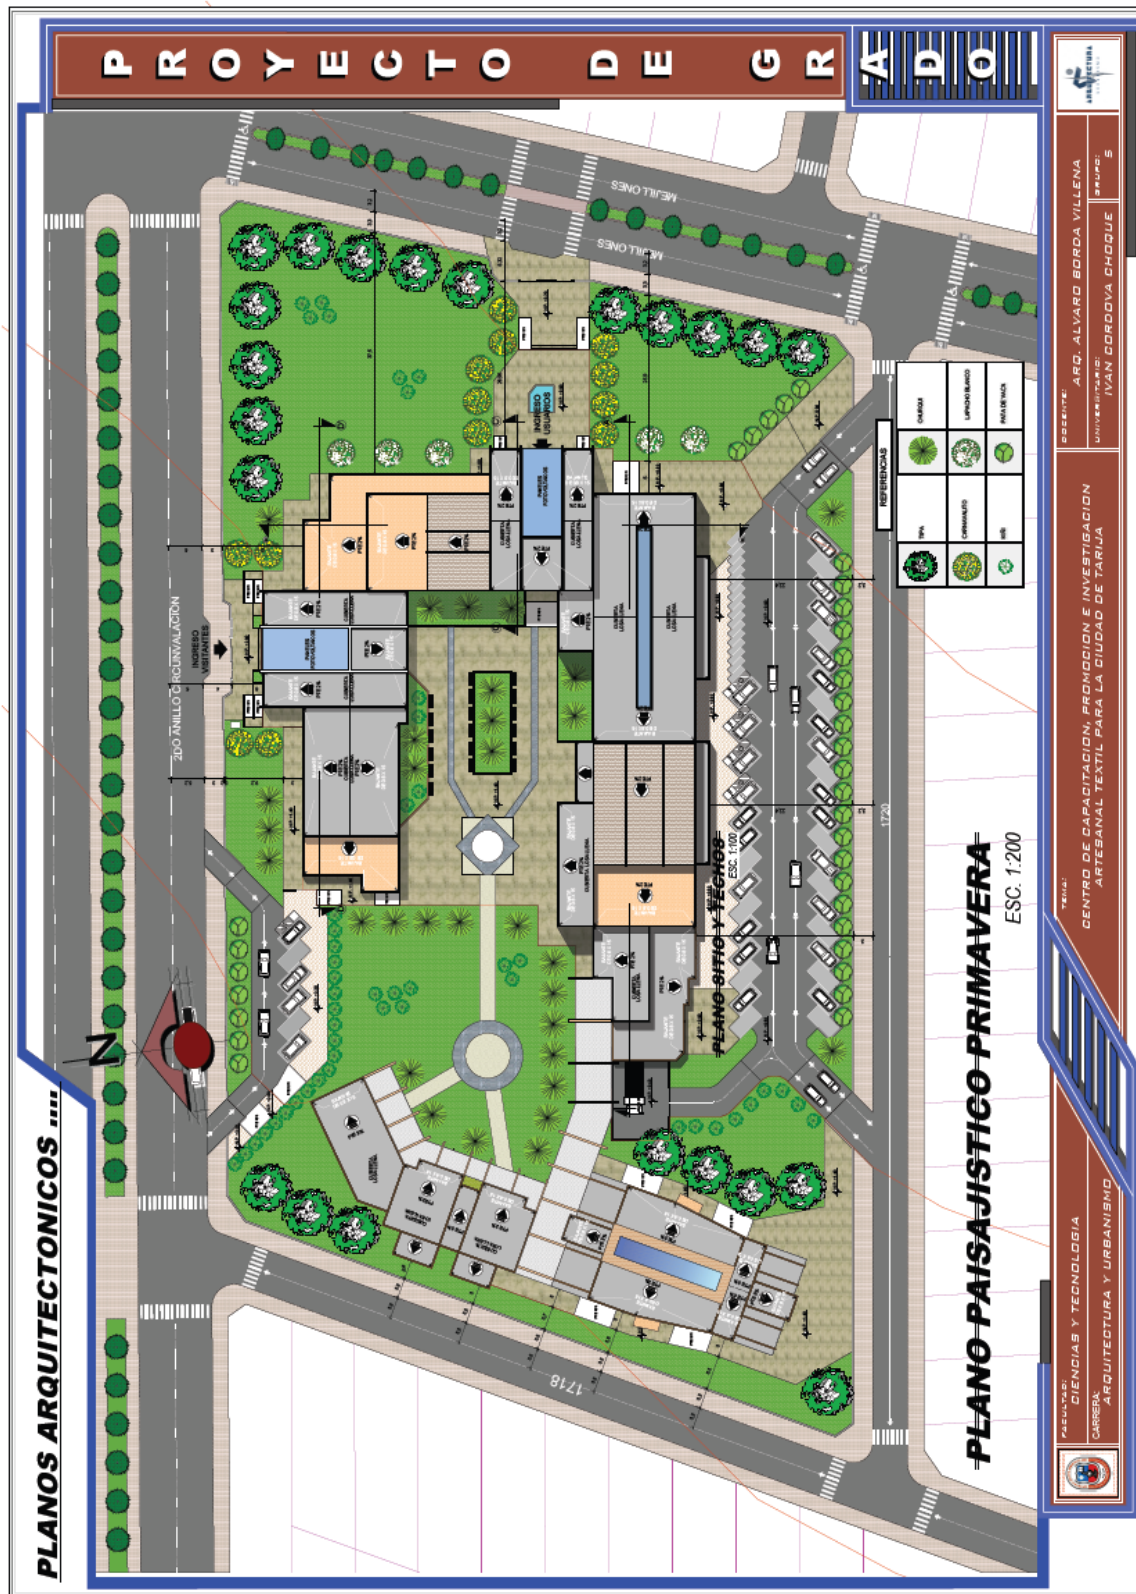




PERSPECTIVAS PRIMAVERA

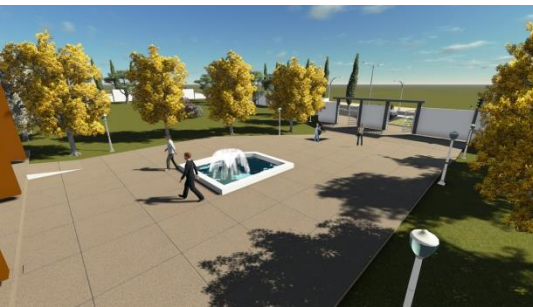

7.7.- PLANO PAISAJISTICO OTOÑO

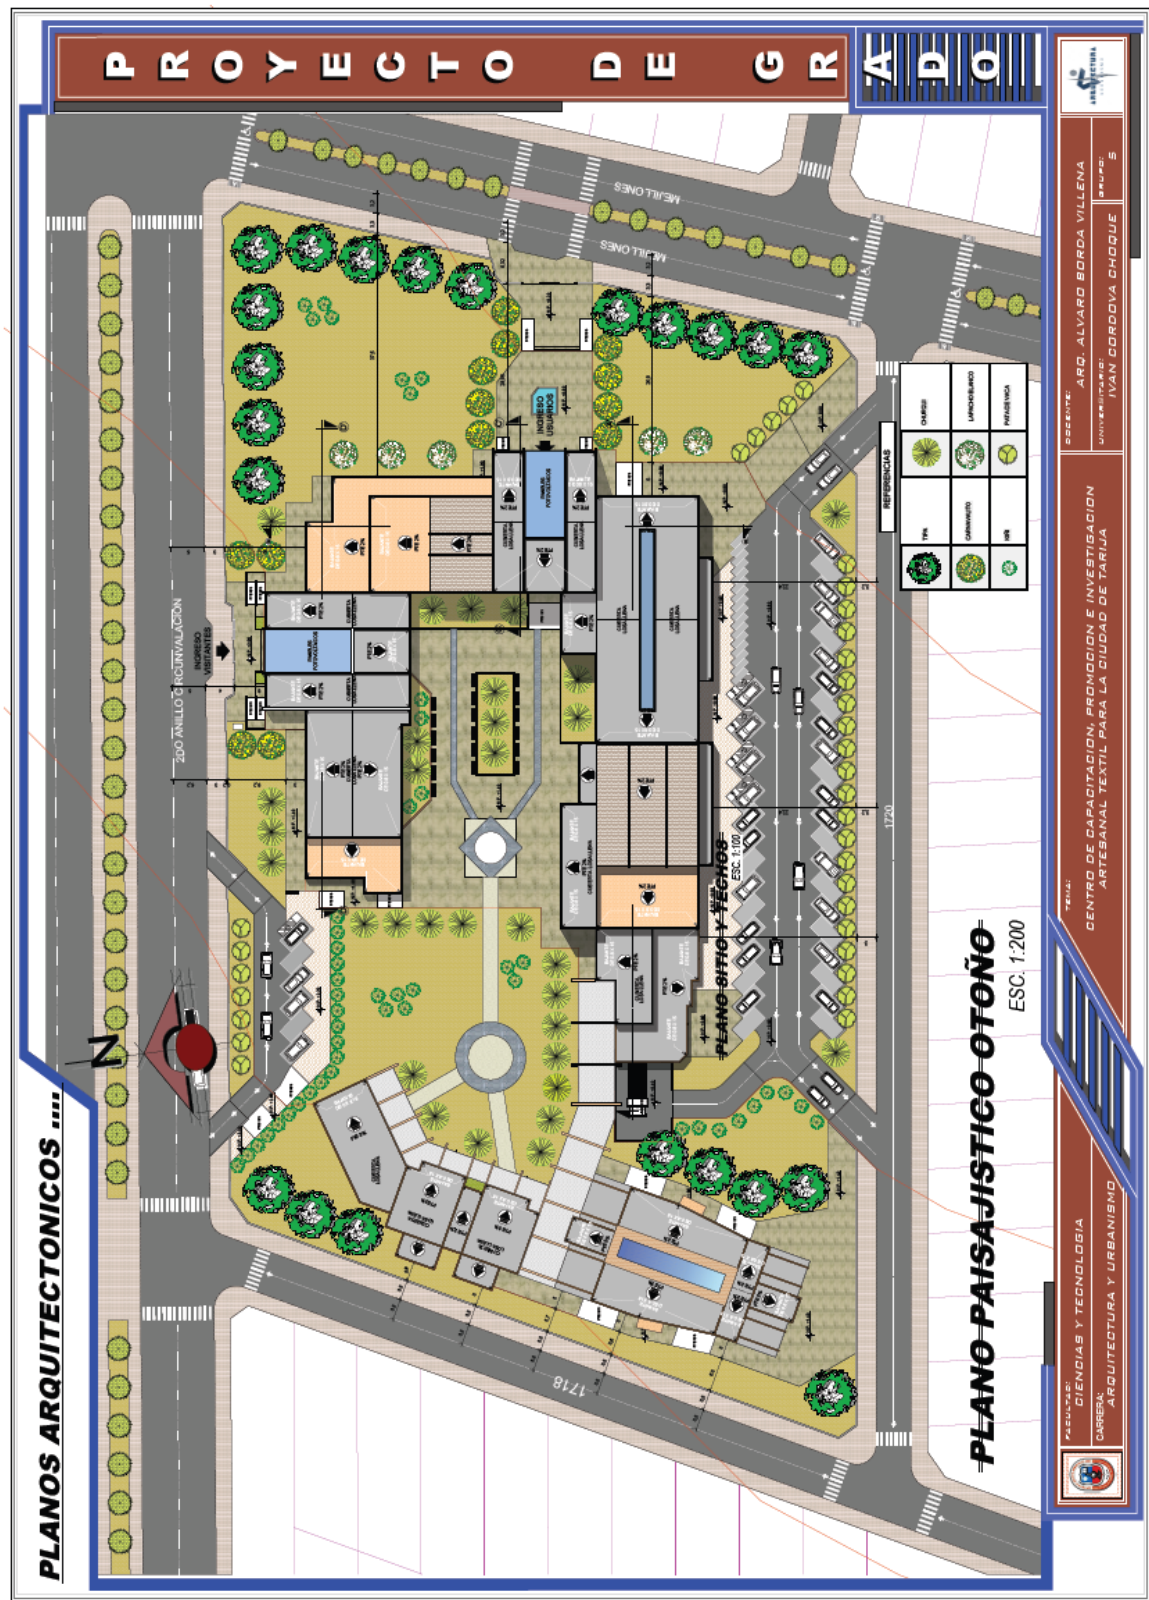





PERSPECTIVAS OTOÑO



PLANTA BAJA

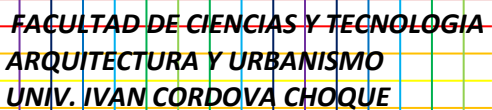

1RA PLANTA

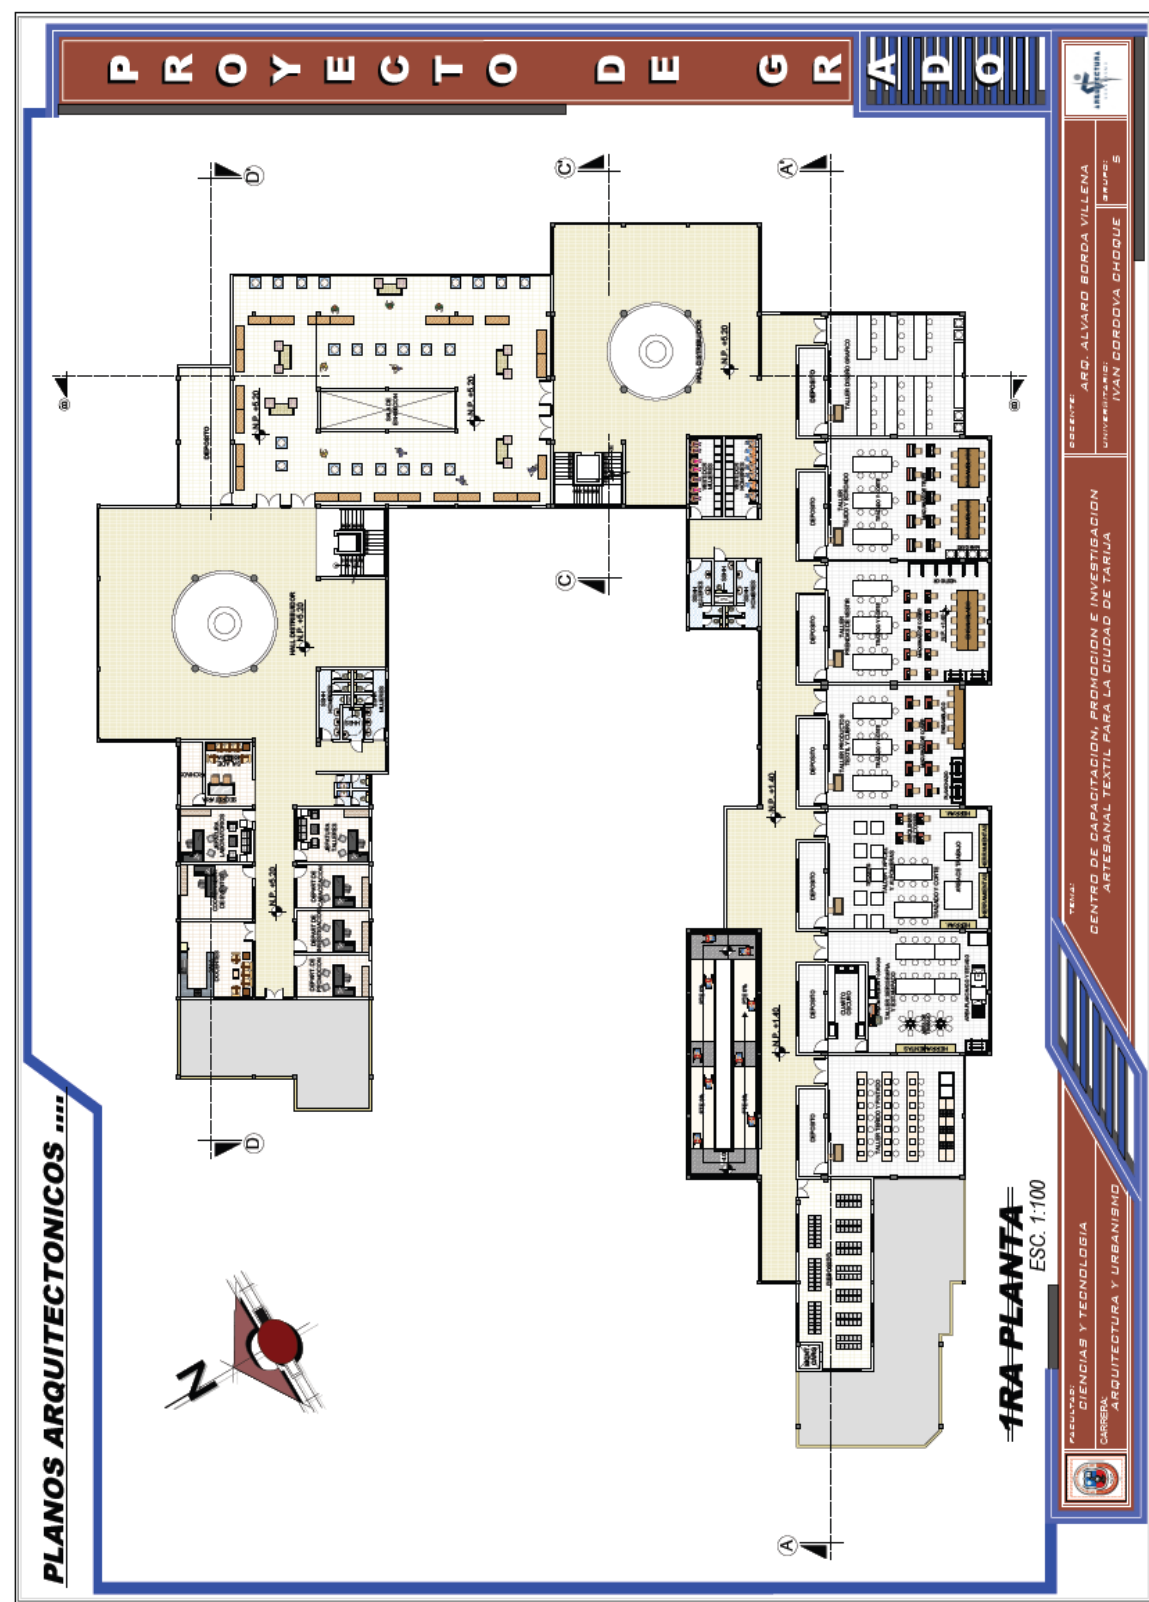

PROYECTO DE GRADUACIÓN

2DA PLANTA
ESC. 1:100

PLANOS ARQUITECTONICOS

LEGENDA:
DIENCIAS Y TECNOLOGIA
CARRERA
ARQUITECTURA Y URBANISMO


TEMA:
CENTRO DE CAPACITACIÓN, PROMOCIÓN E INVESTIGACIÓN

PRESENTA:
ARQ. ALVARO BORDA VILLENA
UNIVERSITARIO:
IVAN CORDOVA CHOQUE

GRUPO:
S




3RA PLANTA

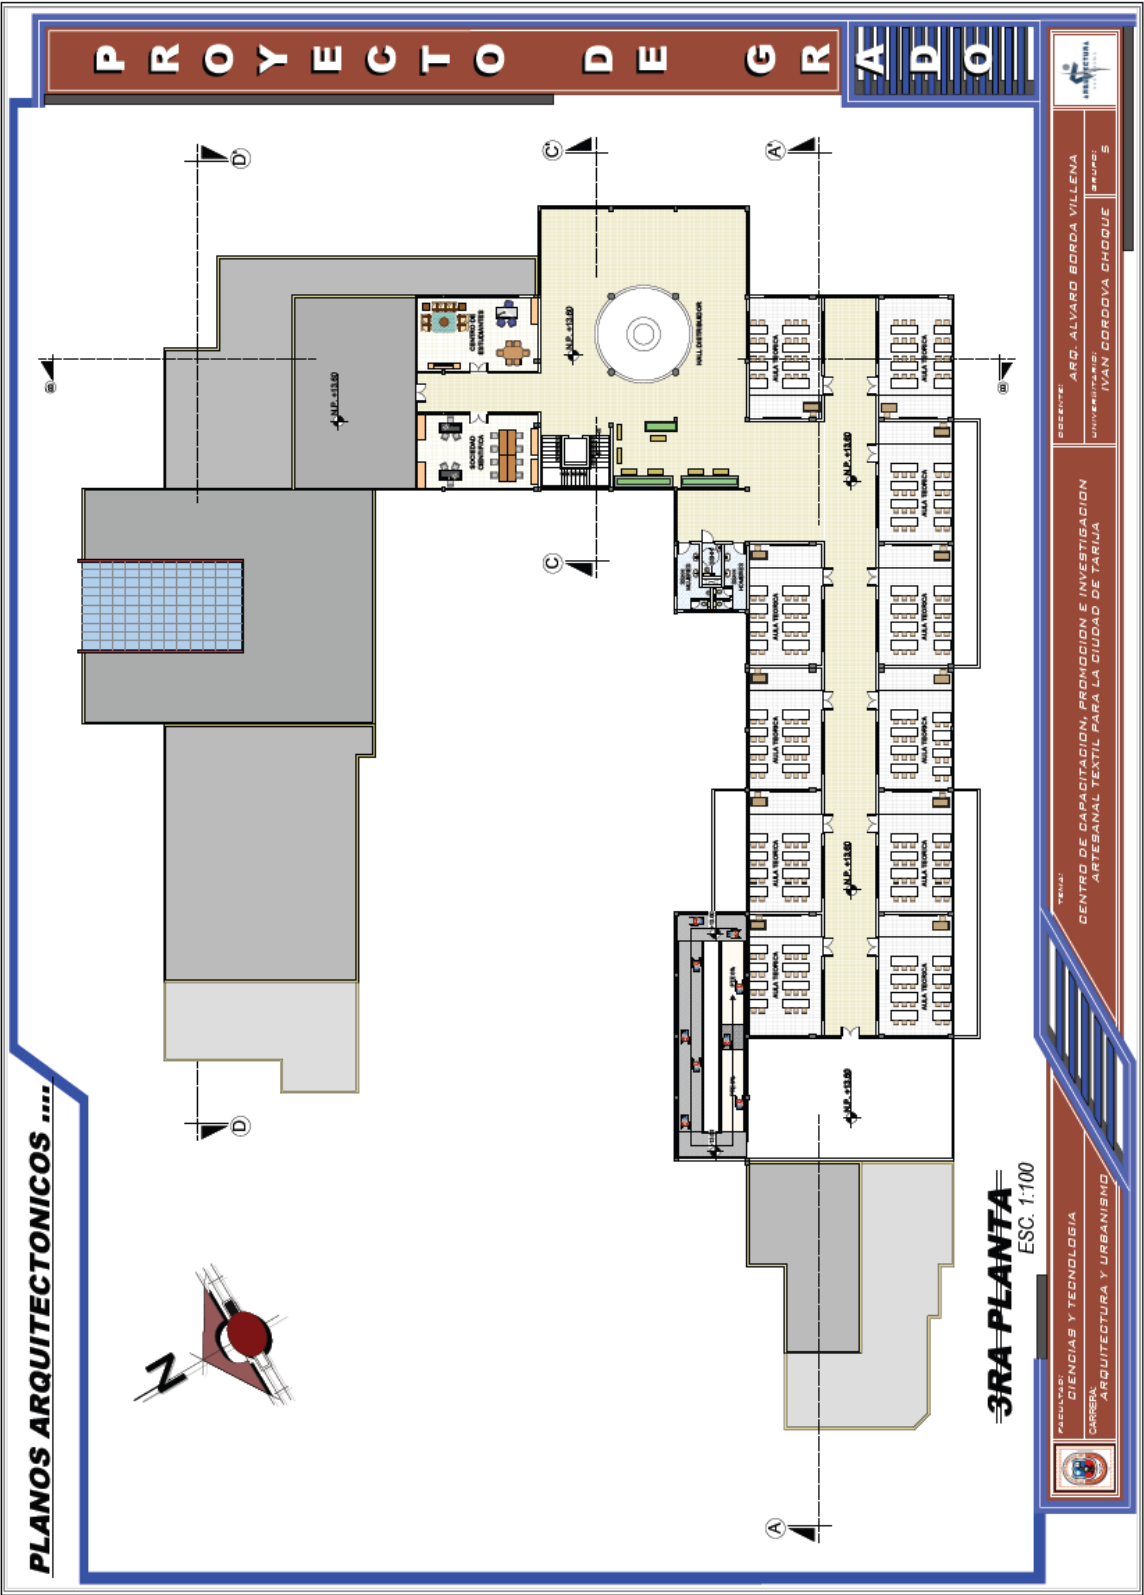


7.8.- PLANTAS ACOTADAS

PLANTA BAJA

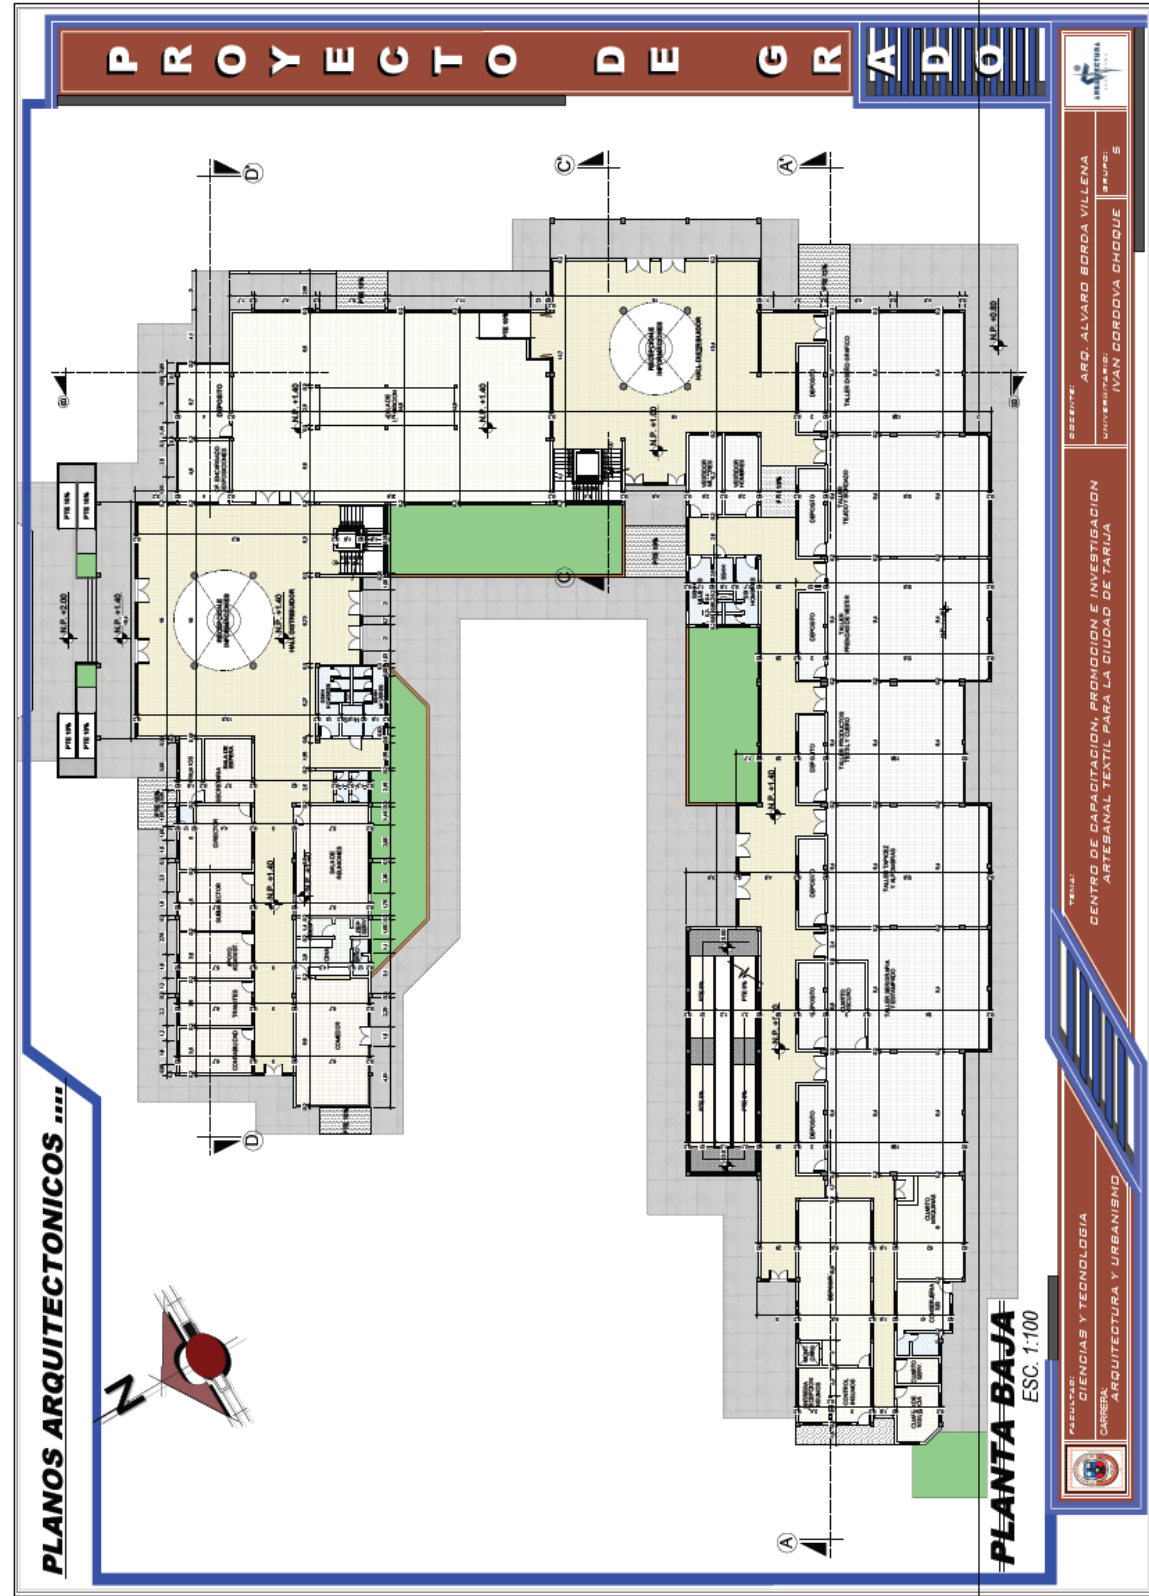

1RA PLANTA

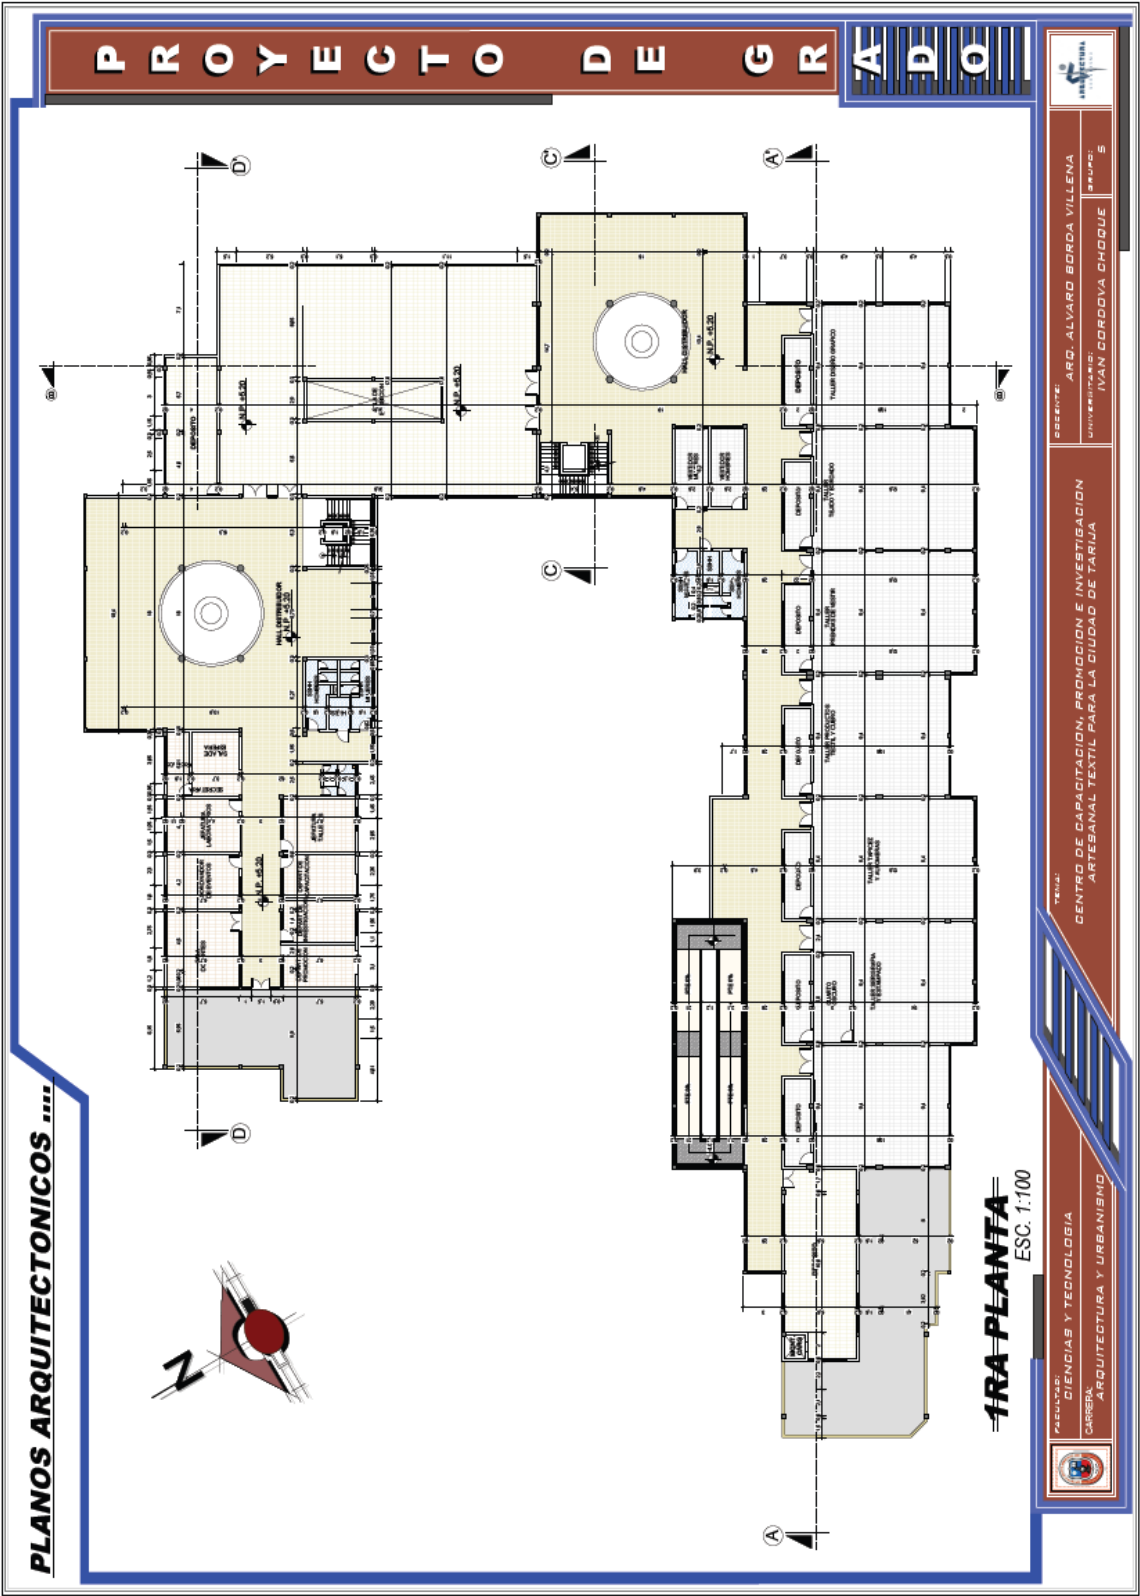

PLANOS ARQUITECTONICOS

PROYECTO DE GRADO

ARQUITECTURA

ARQUITECTURA

2DA PLANTA

ESC. 1:100

TITULO: CENTRO DE CAPACITACION, PROMOCION E INVESTIGACION ARTESANAL TEXTIL PARA LA CIUDAD DE TARIJA

PRESENTA: ARQ. ALVARO BORDA VILLENA

UNIVERSITARIO: IVAN CORDOVA CHOQUE

GRUPO: S


ARQUITECTURA

FACULTAD: CIENCIAS Y TECNOLOGIA


CARRERA: ARQUITECTURA Y URBANISMO

ARQUITECTURA

3RA PLANTA

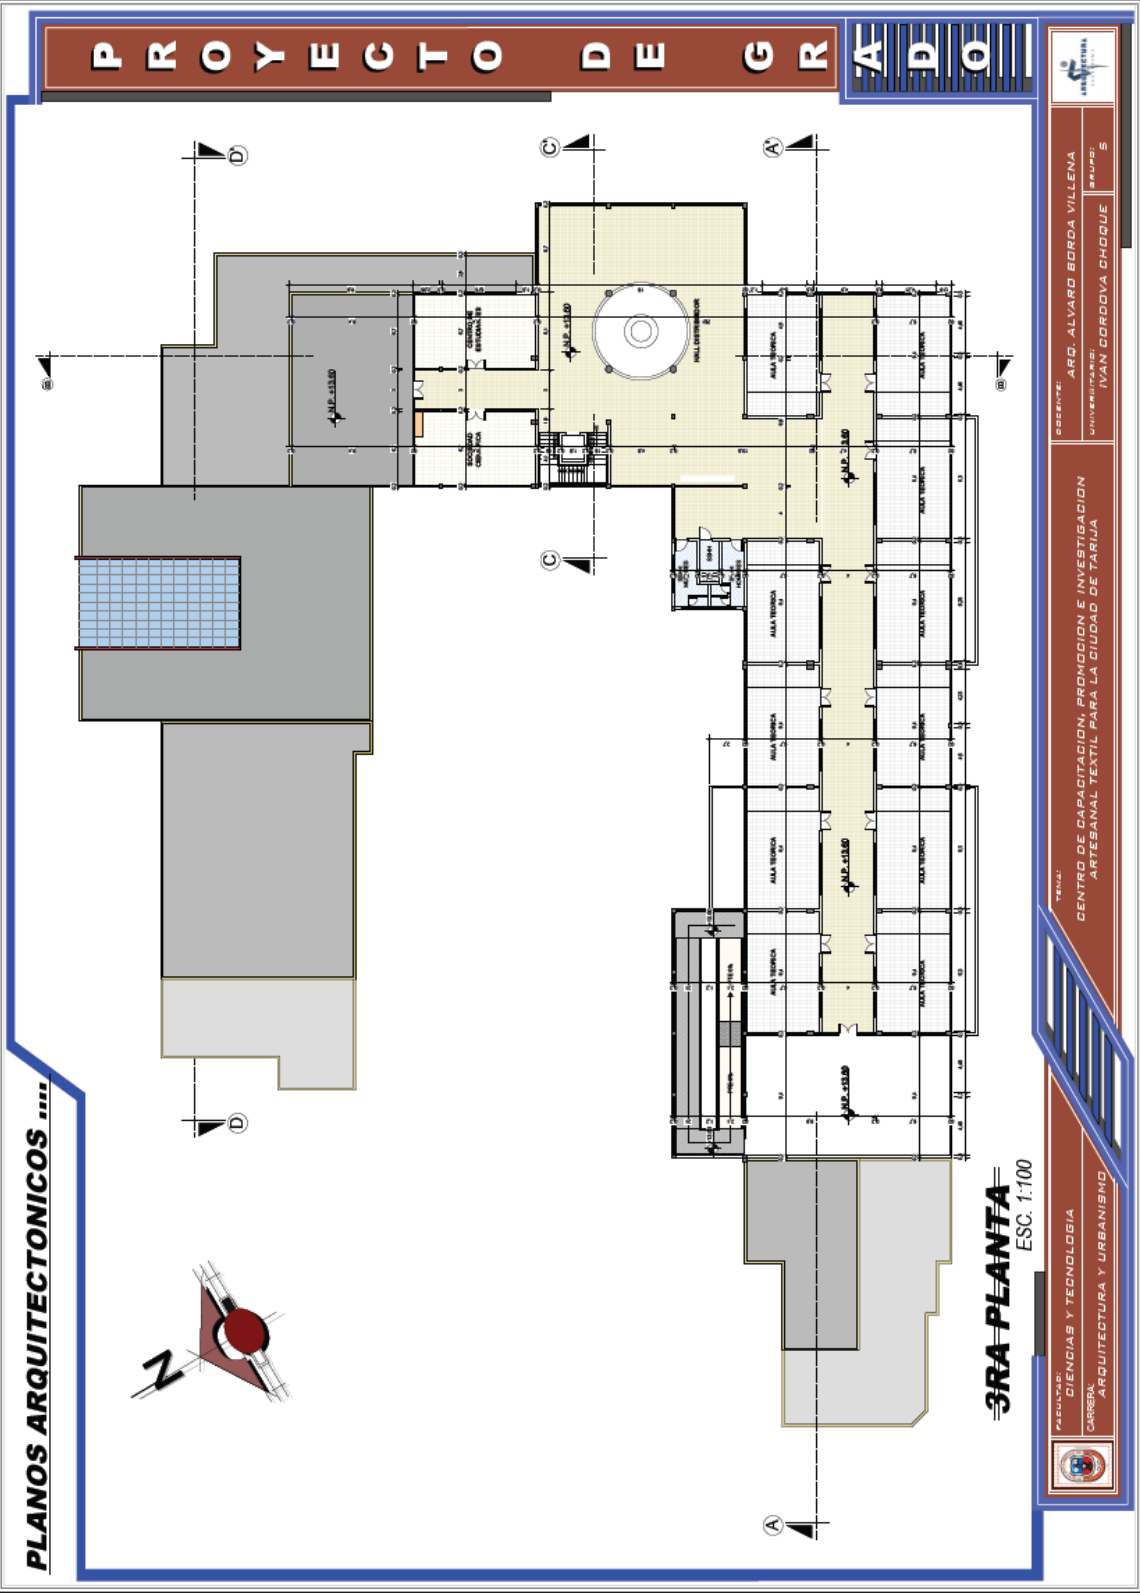


7.9.- PLANO DE CIMIENTOS

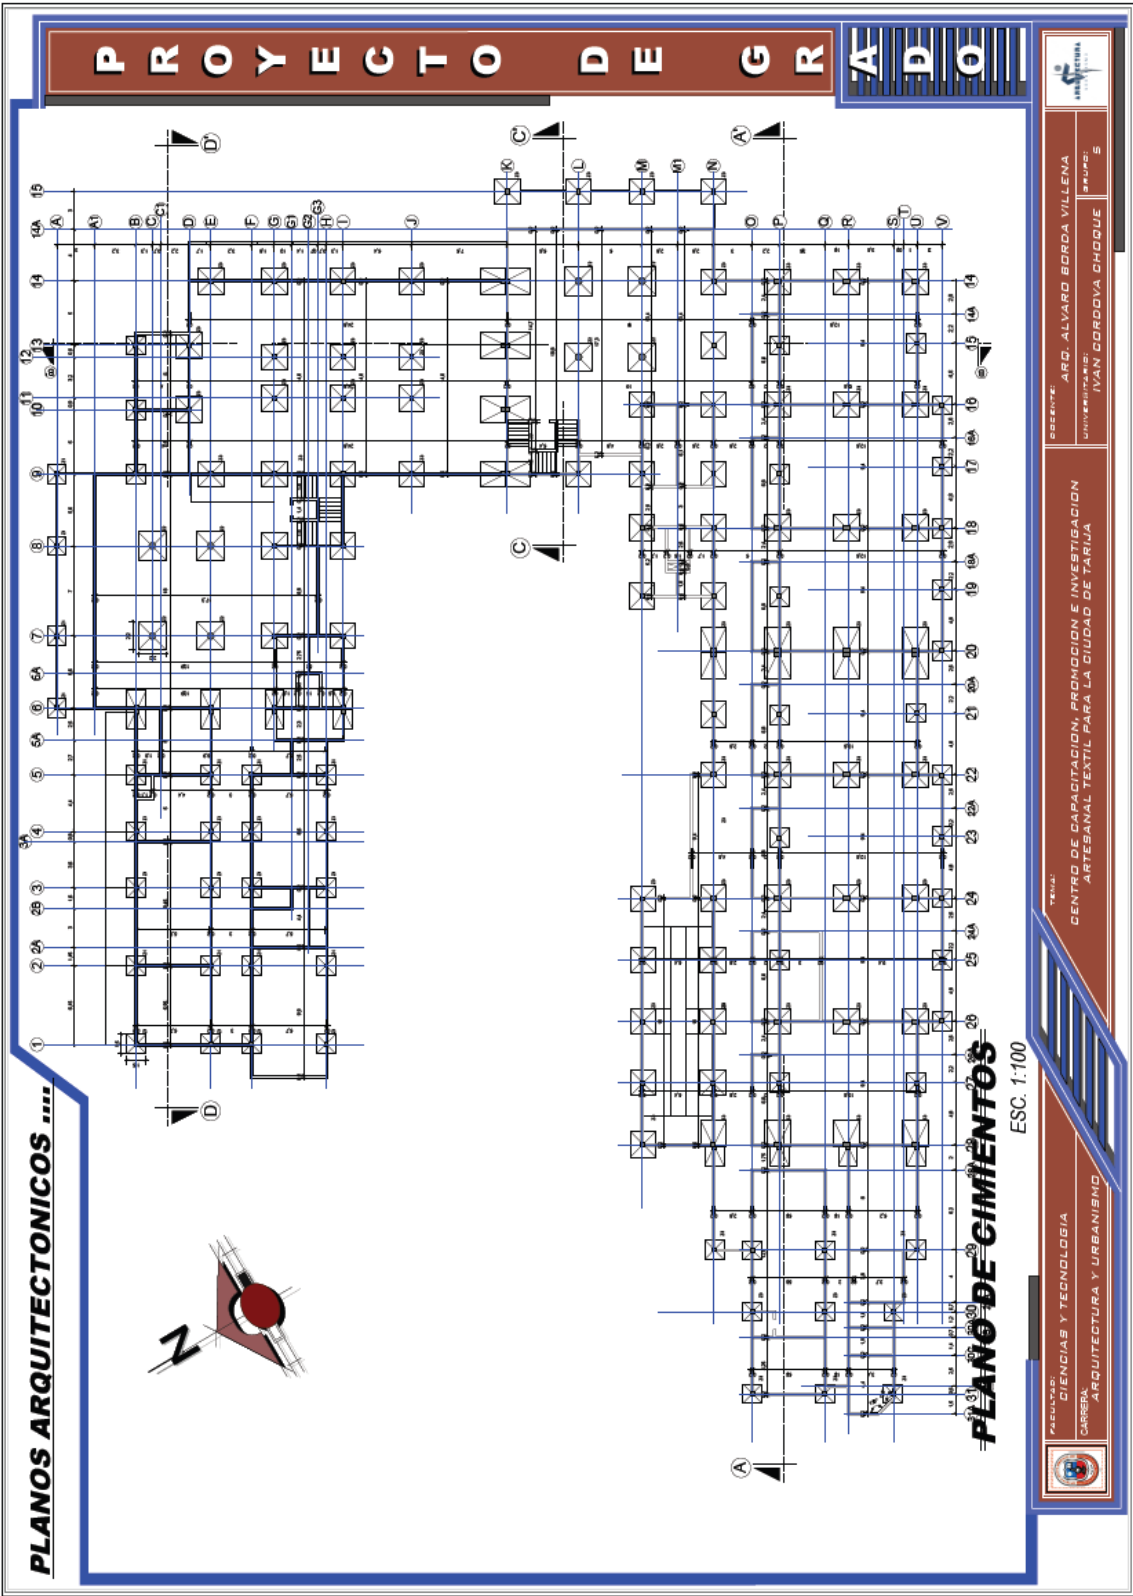


[illegible]



PROYECTO DE GR

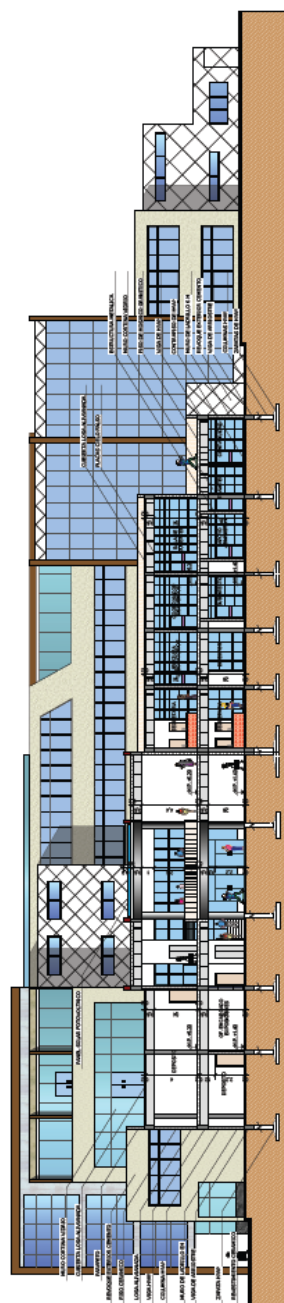

CORTE LONGITUDINAL D - D'
ESC. 1:100

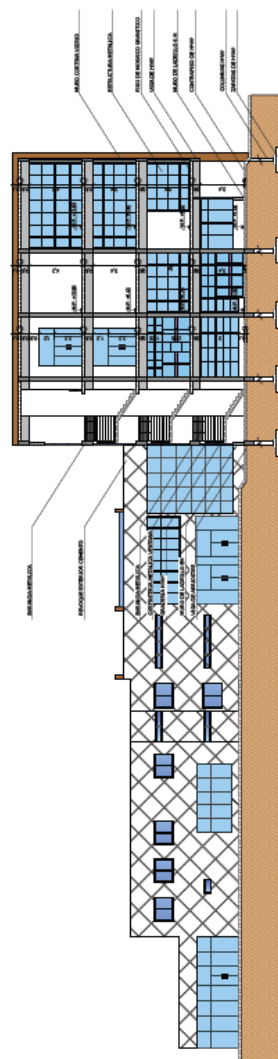

CORTE LONGITUDINAL C - C'
ESC. 1:100

7.11.- FACHADAS







PROYECTO DE GR



FACHADA LATERAL IZQUIERDO

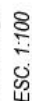

FACHADA LATERAL DERECHO

 


FACULTAD:
CIENCIAS Y TECNOLOGIA
CARRERA:
ARQUITECTURA Y URBANISMO

TEMA 2
**CENTRO DE CAPACITACION, PROMOCION E INVESTIGACION
ARTESANAL TEXTIL PARA LA CIUDAD DE TARIJA**

ORIENTE: ARQ. ALVARO BORDA VILLENA
UNIVERSITARIO: IVAN CORDOVA CHOQUE
GRUPO: S




7.12.- PLANO DE LABORATORIO Y BIBLIOTECA

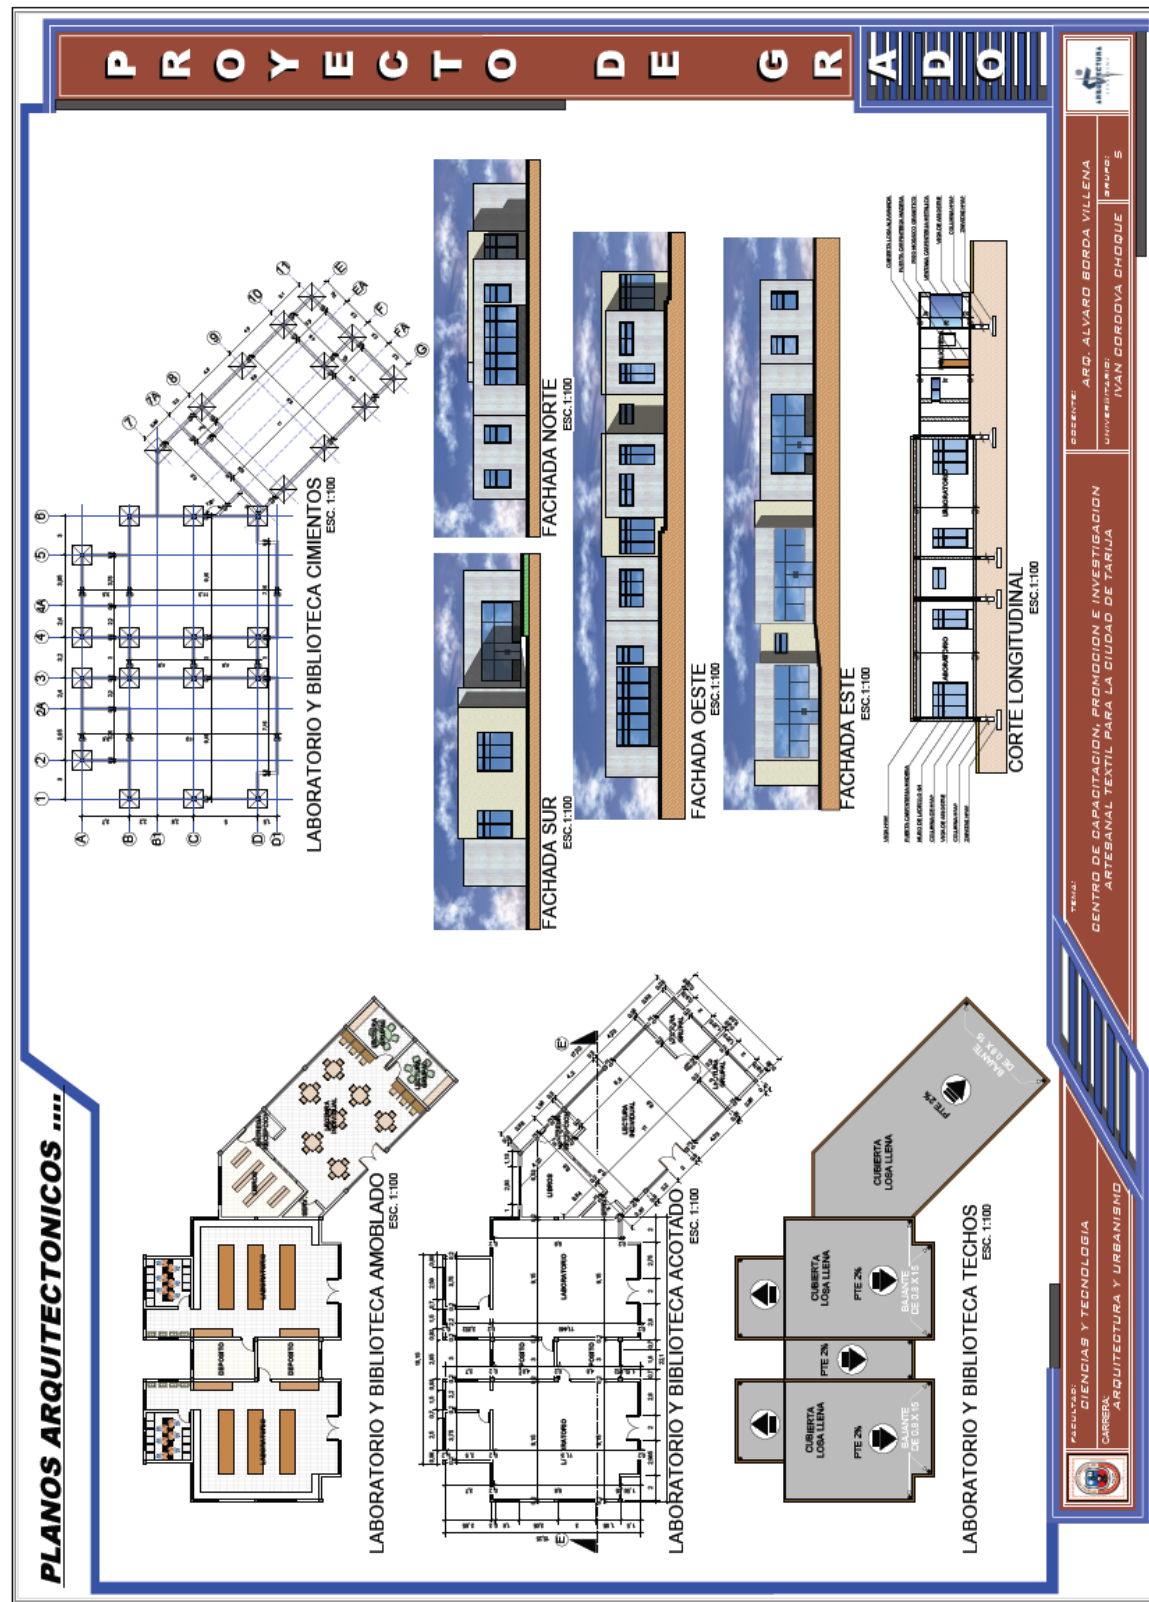




7.14.- PERSPECTIVAS

PERSPECTIVAS EXTERIORES

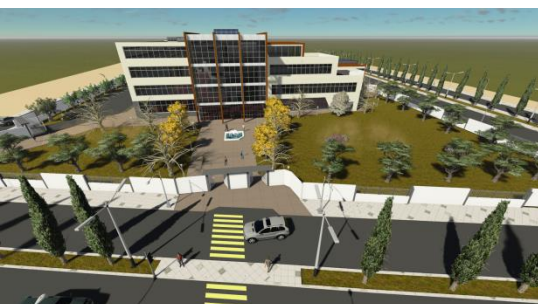

PERSPECTIVAS INTERIORES

AUDITORIO

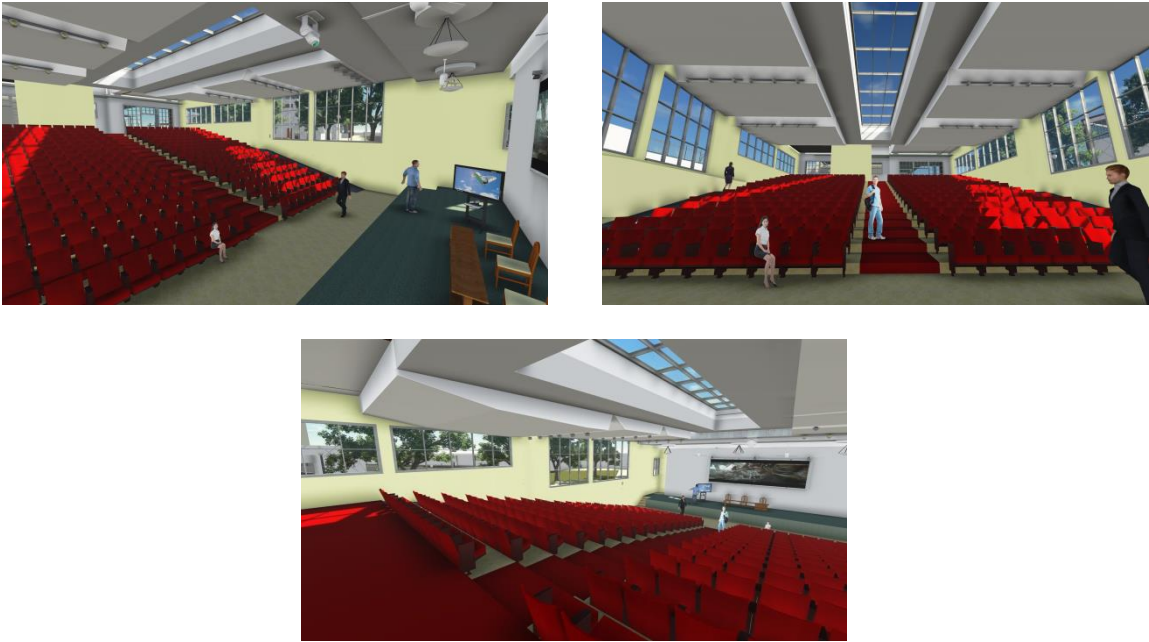


CAFETERIA






SALA DE EXPOSICION

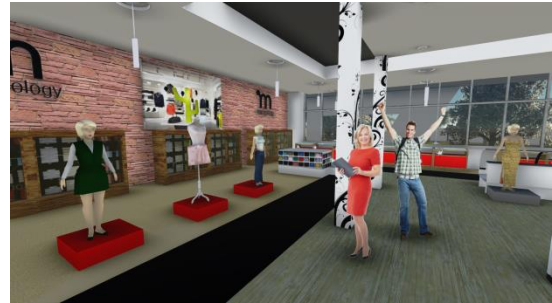


TALLERES



PLANTA BAJA

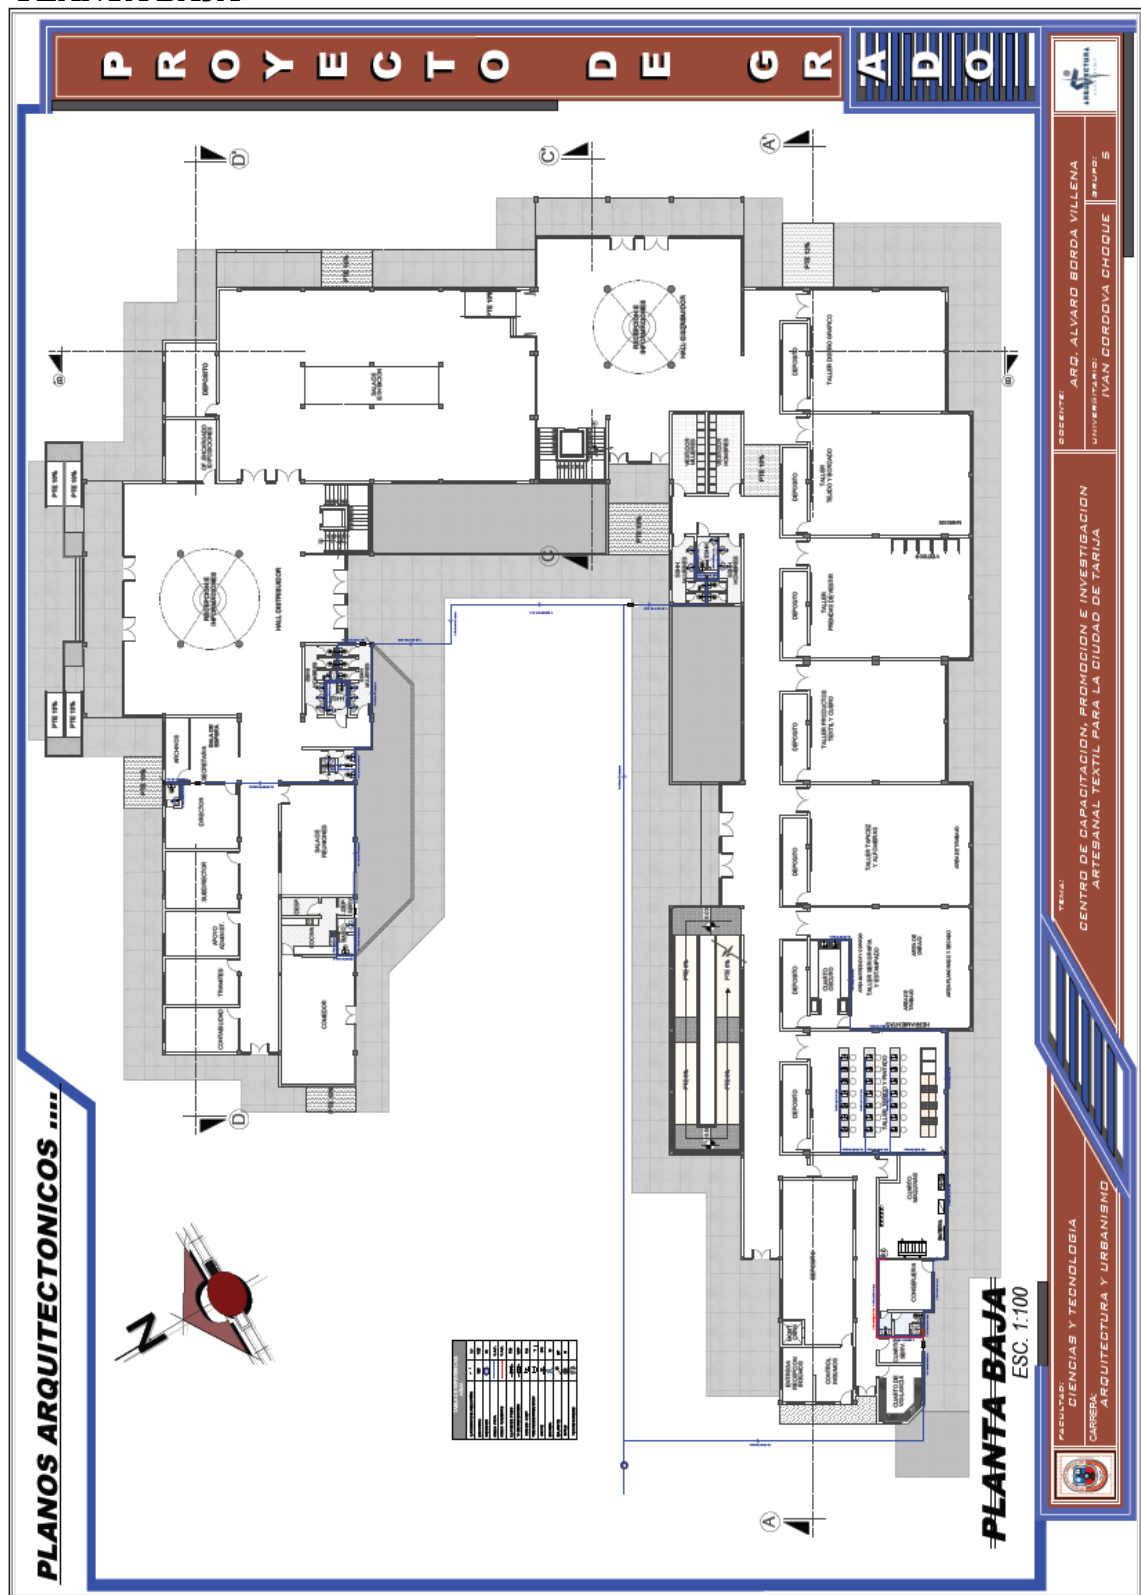


1RA PLANTA

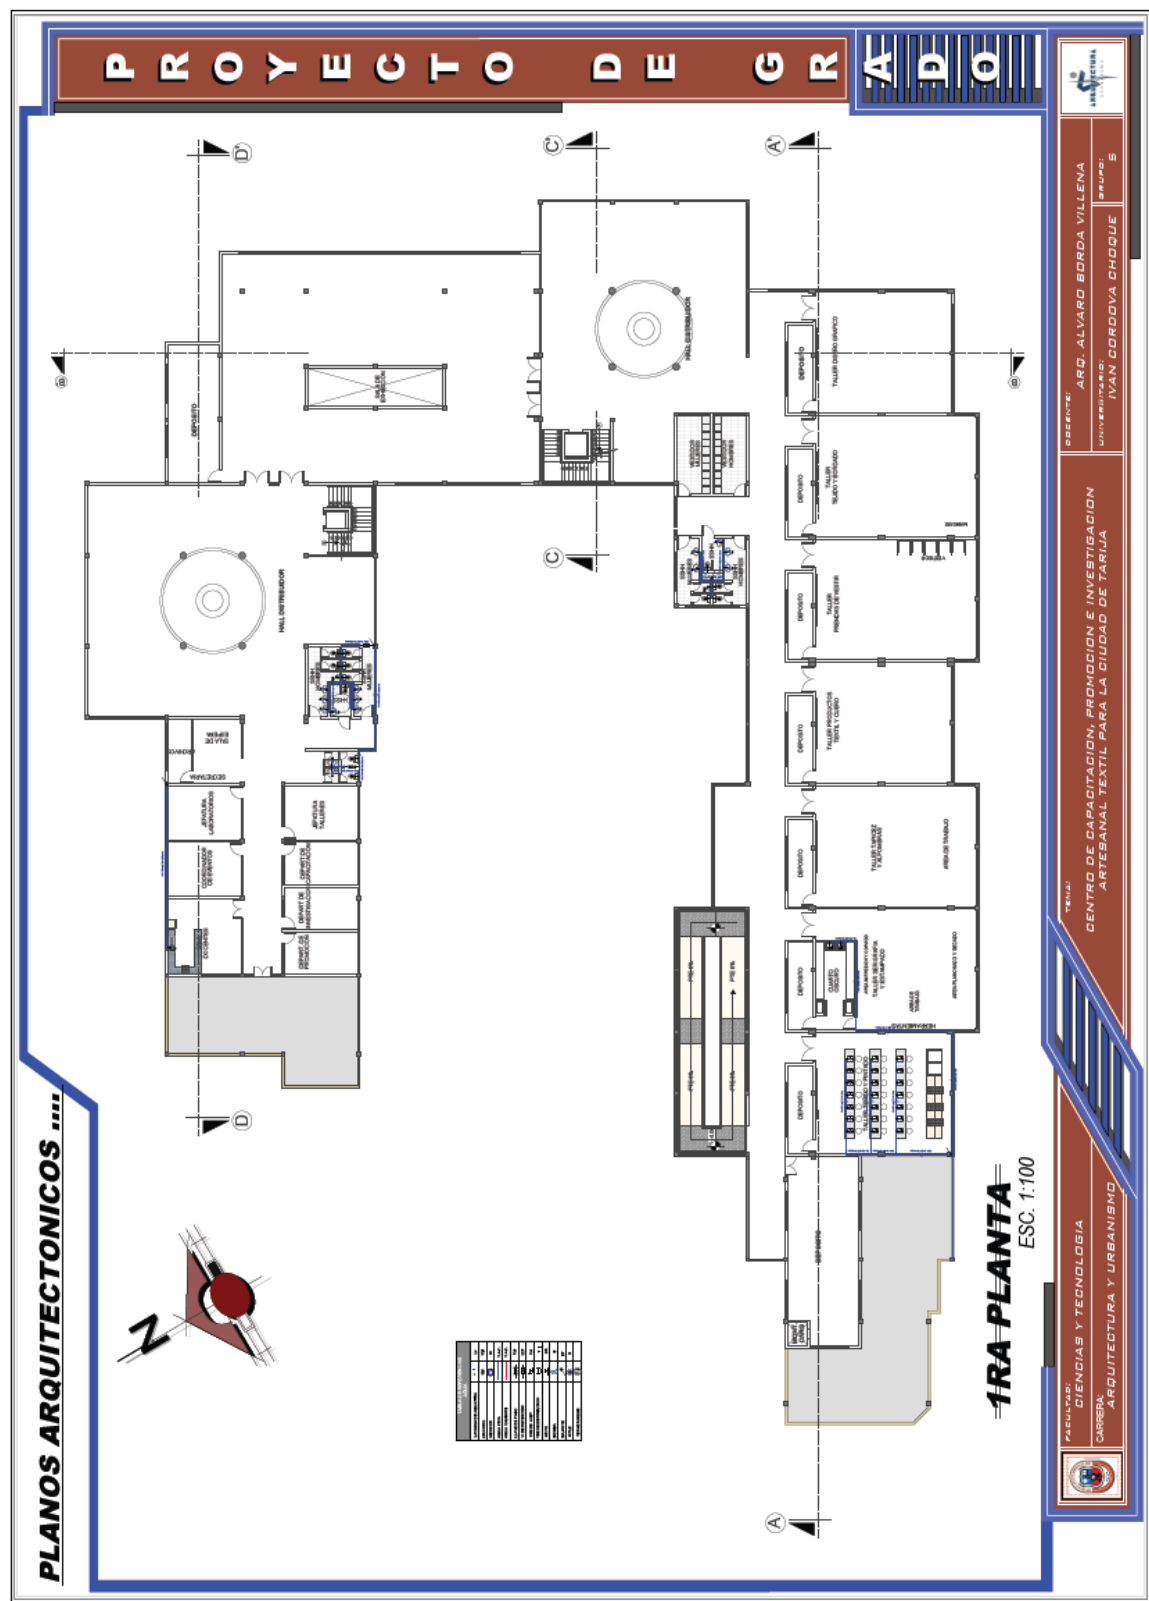




2DA PLANTA

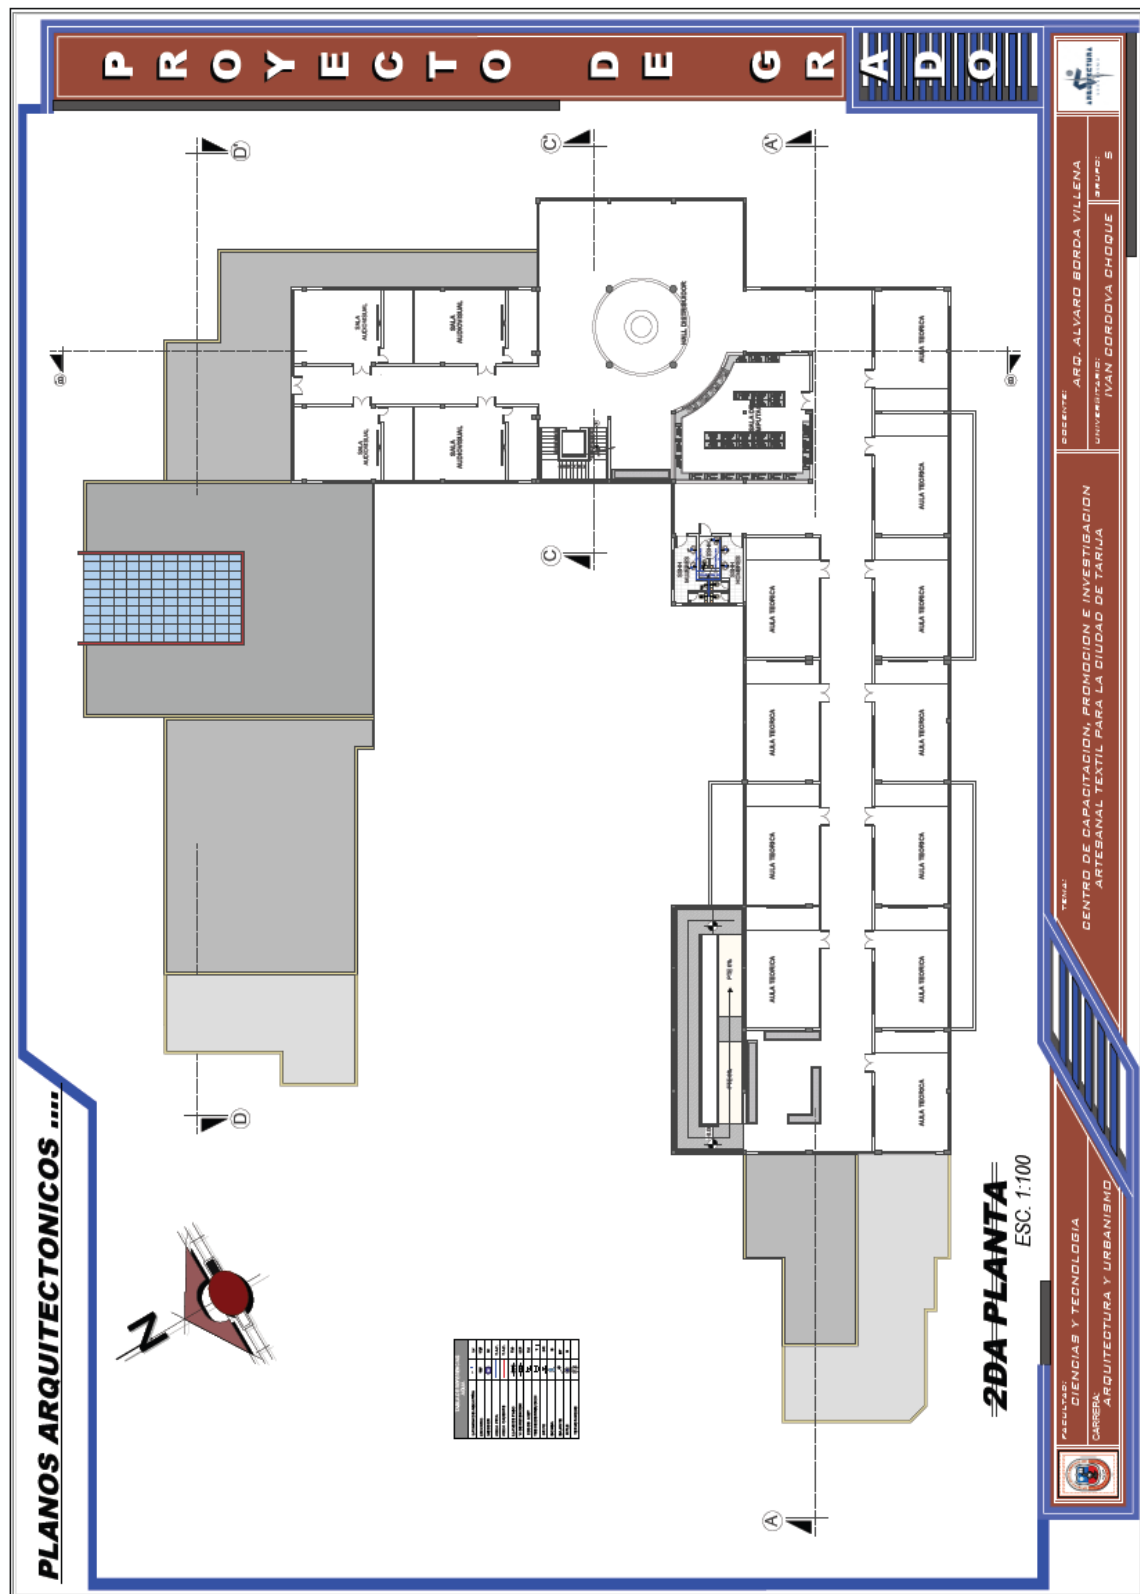


UAJMS

7.16.- PLANO DE INSTALACION SANITARIA

PLANTA BAJA

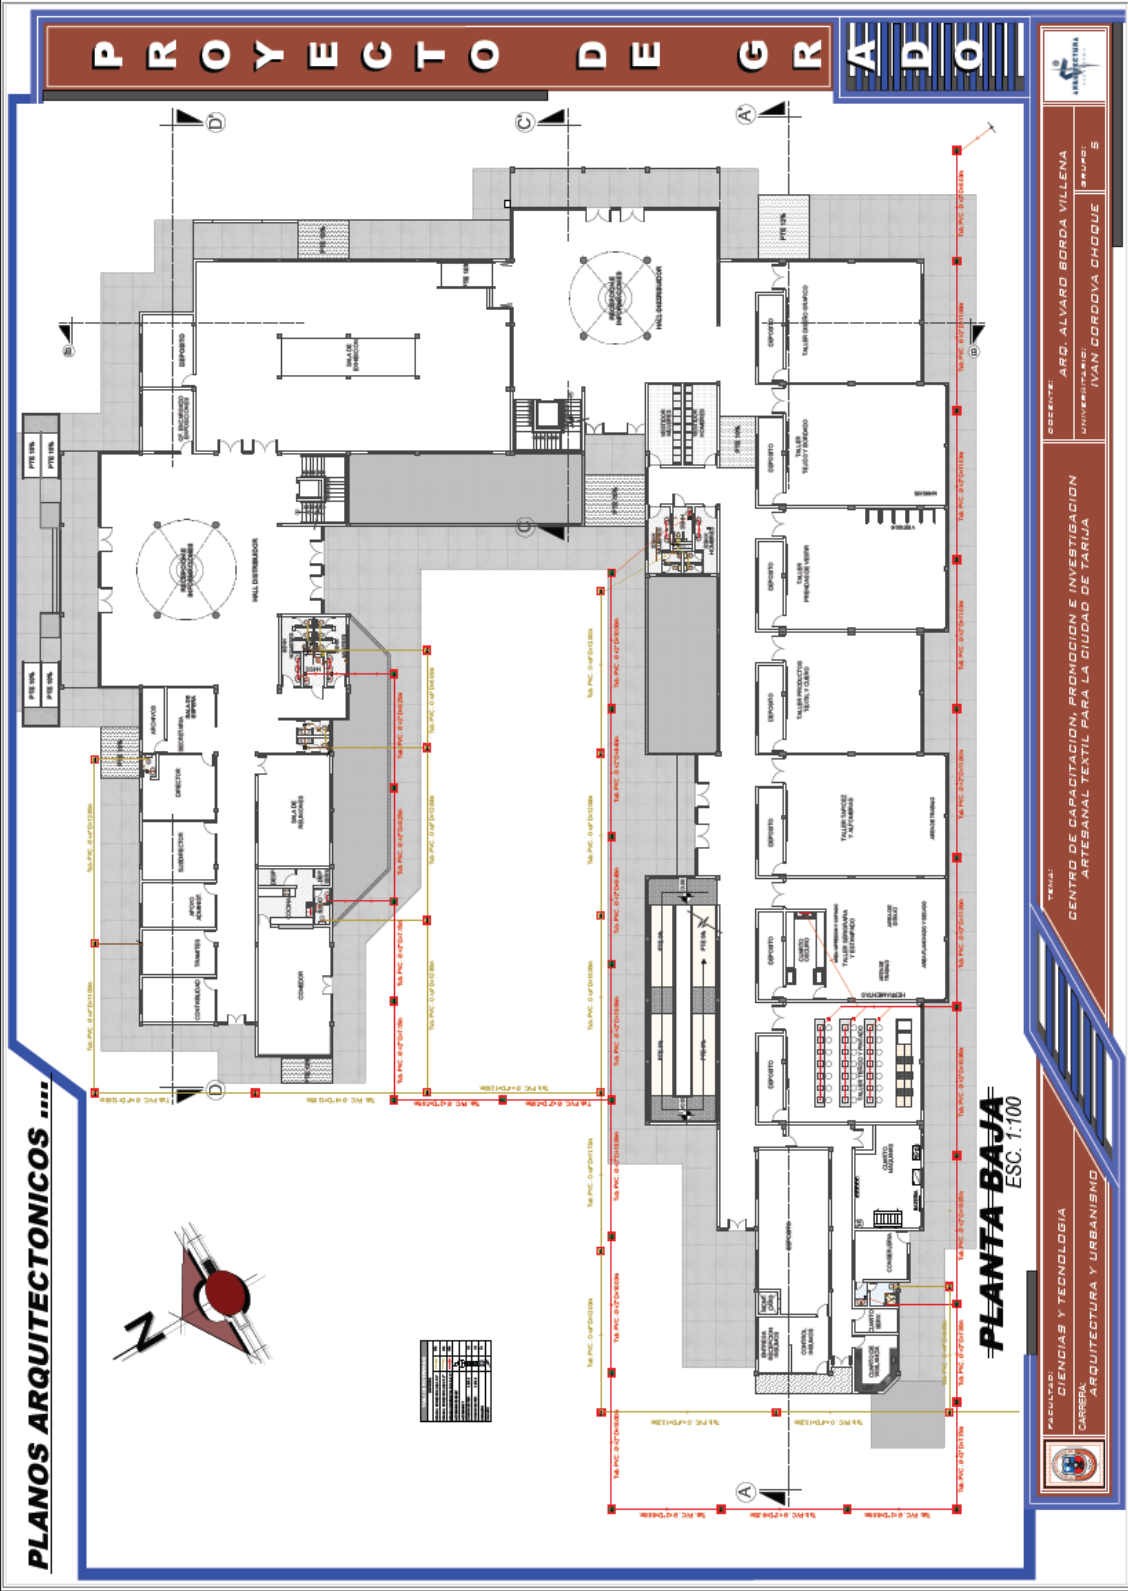


1RA PLANTA

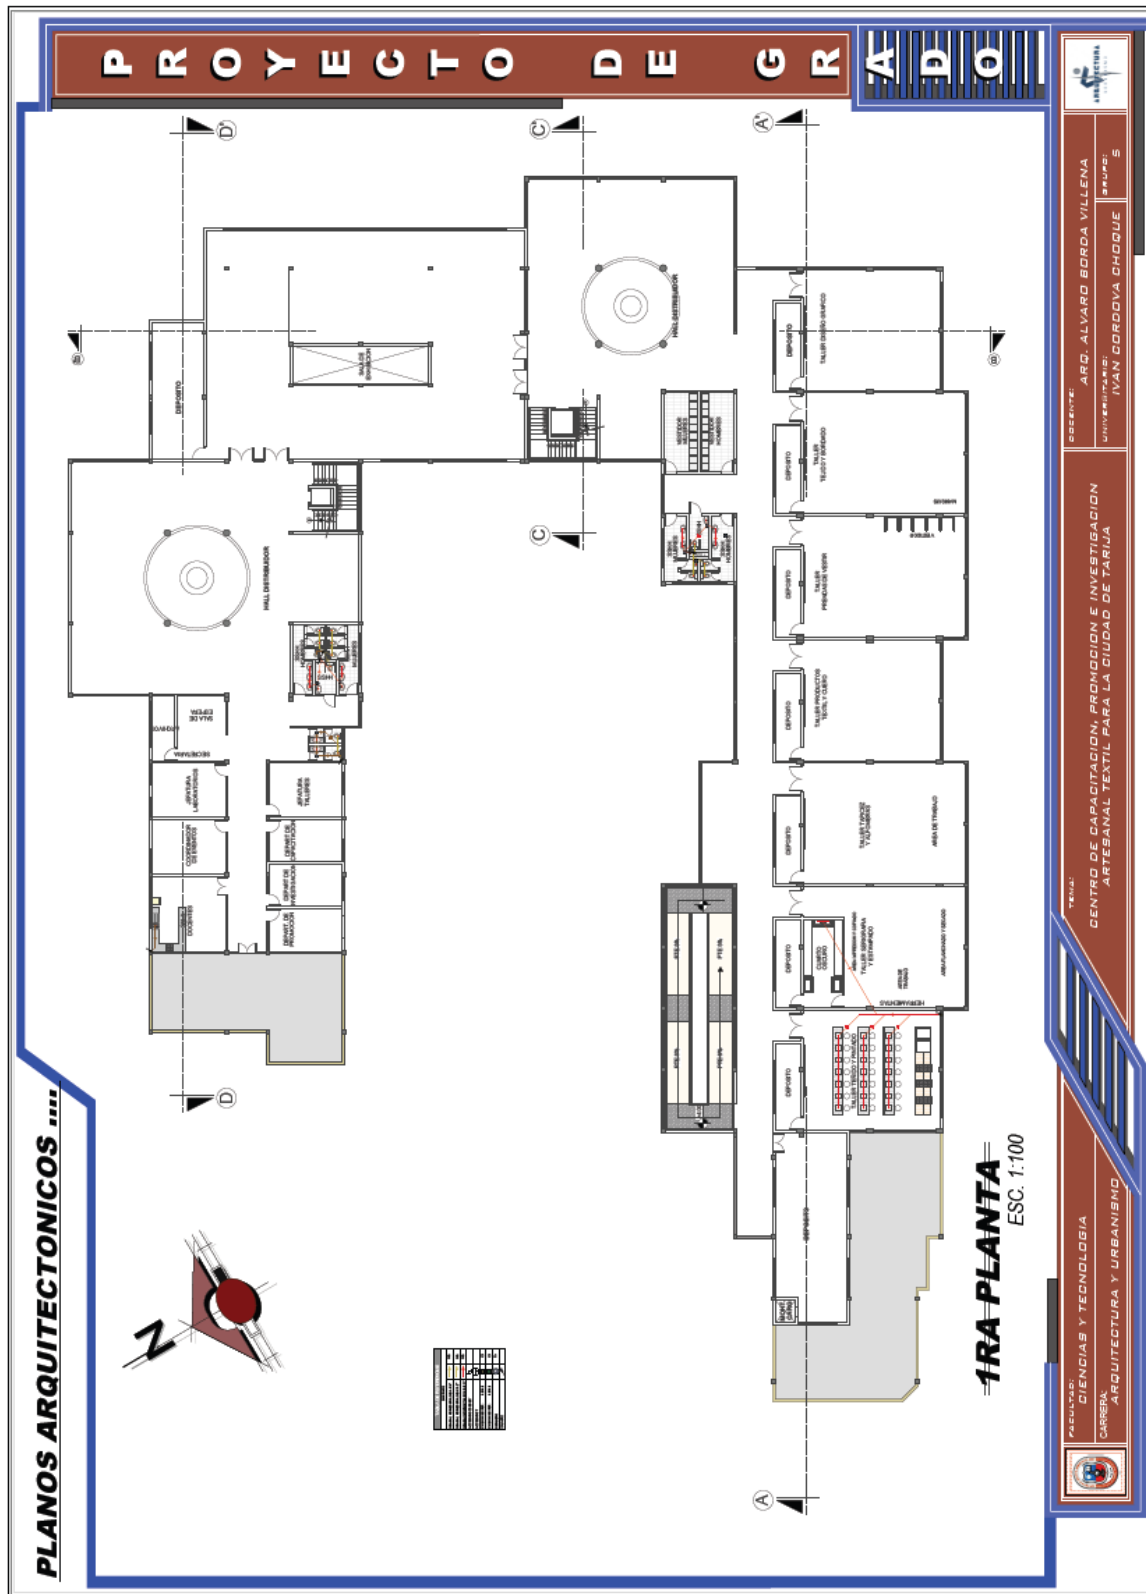


FACULTAD DE CIENCIAS Y TECNOLOGIA
ARQUITECTURA Y URBANISMO
UNIV. IVAN CORDOVA CHOQUE

3RA PLANTA

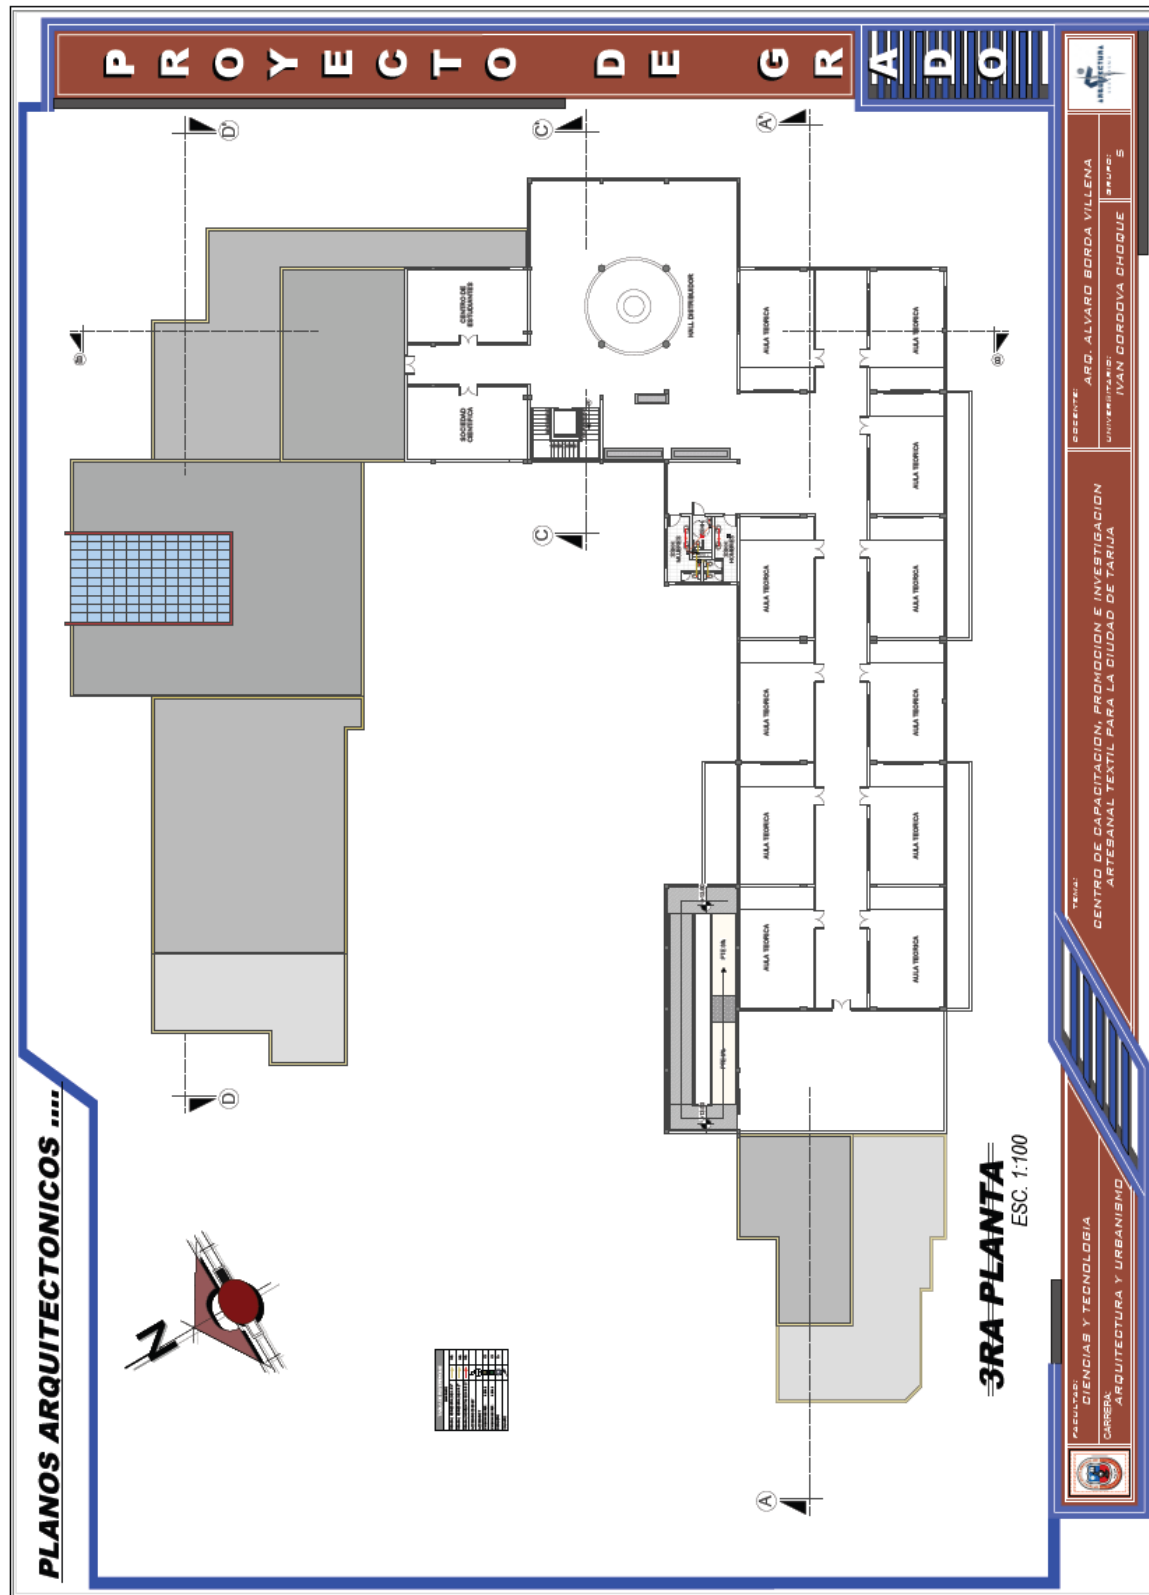


PLANTA BAJA

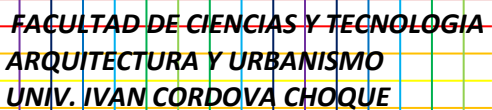

[illegible]

[illegible]

3RA PLANTA

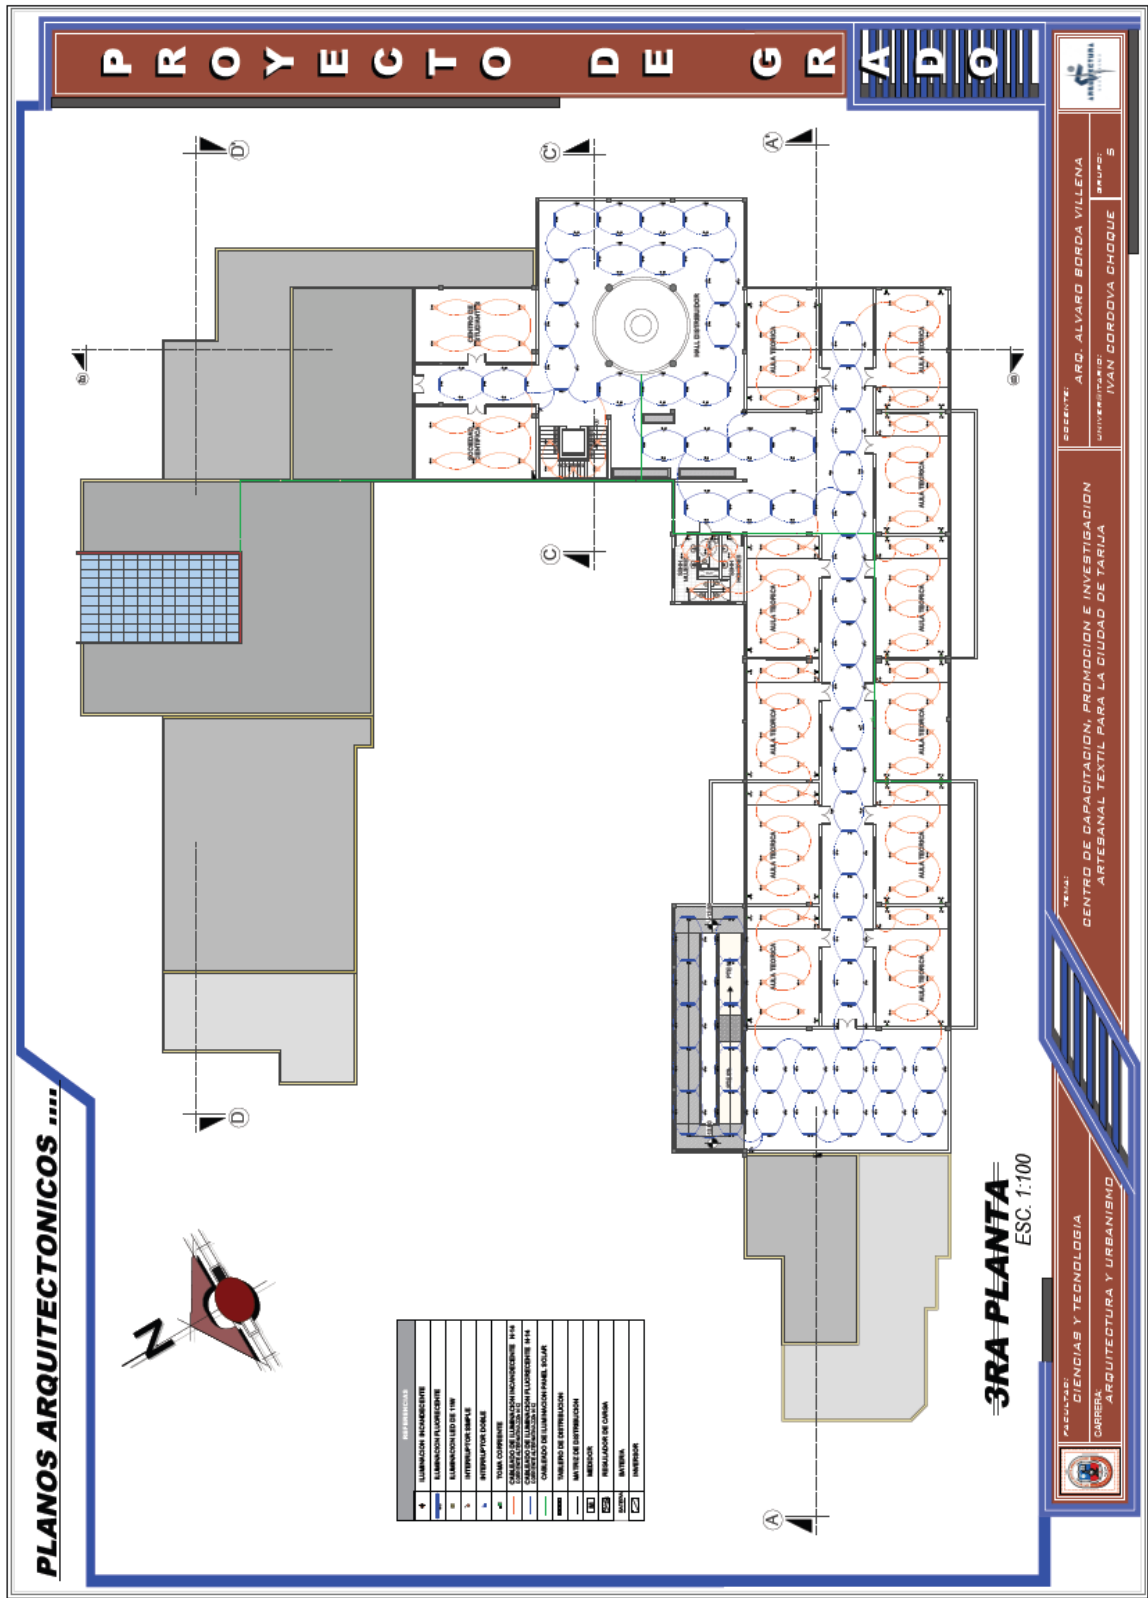


PLANOS ARQUITECTONICOS

PROYECTO DE GRADO




PLANTA BAJA

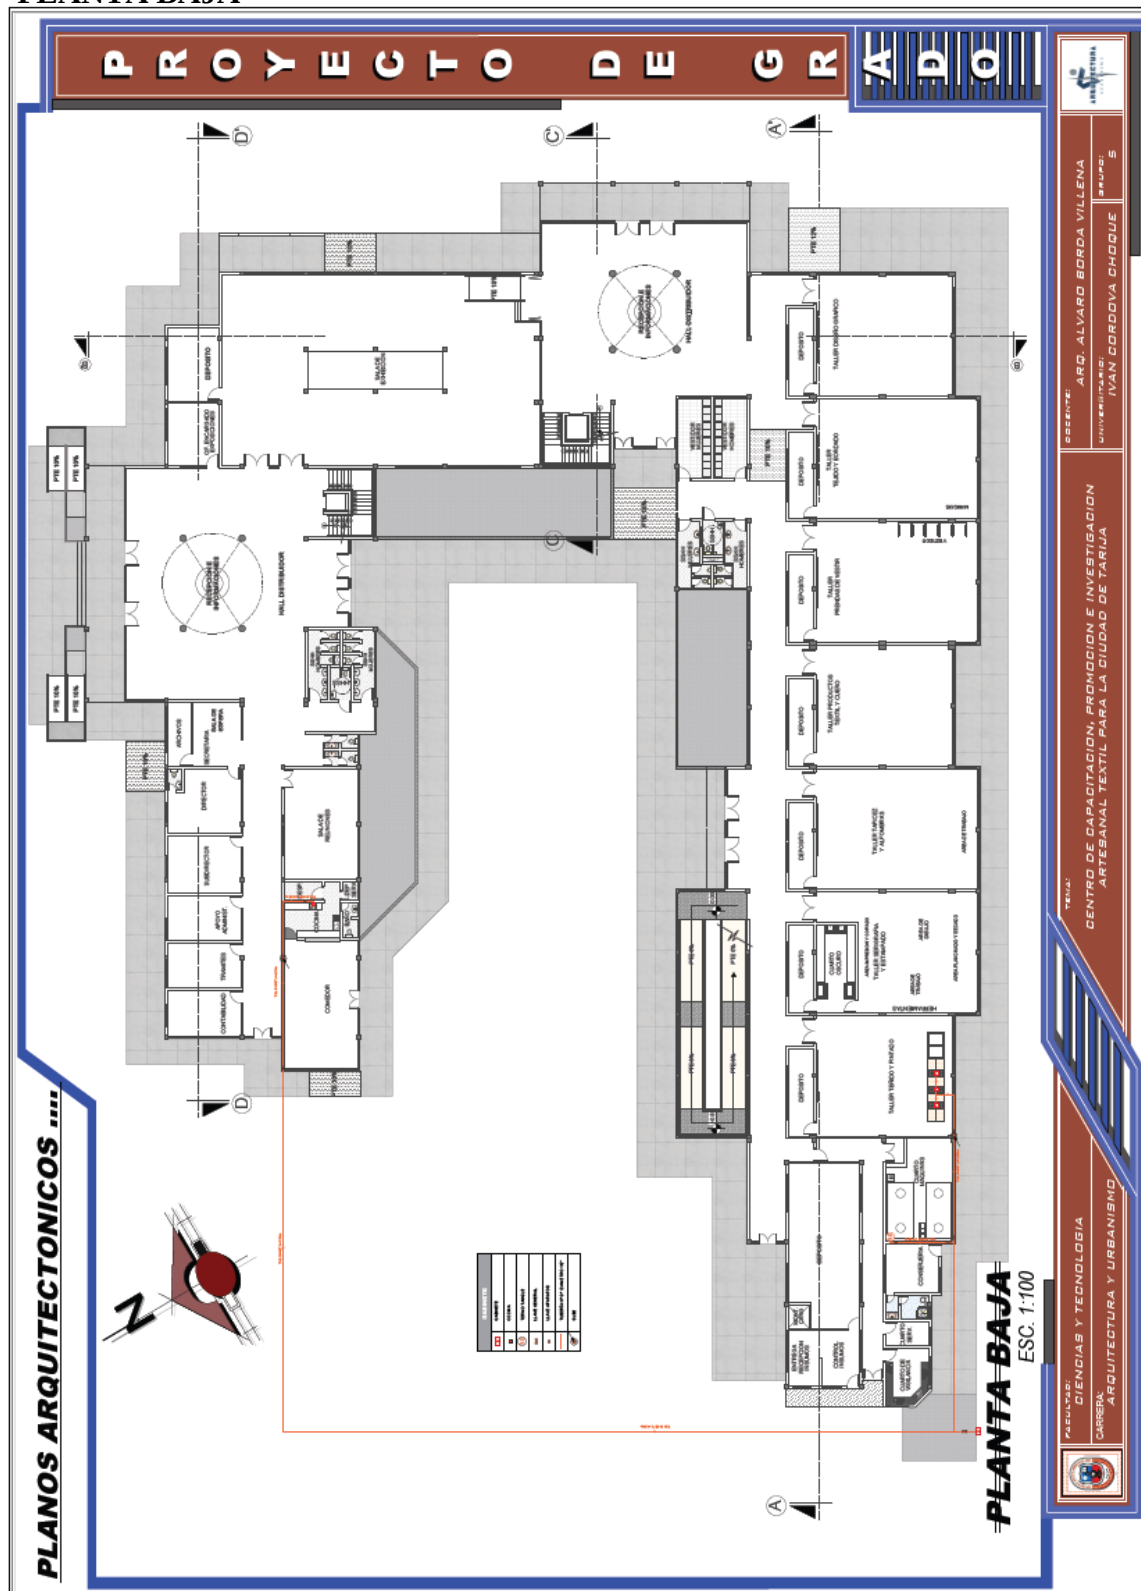


1RA PLANTA

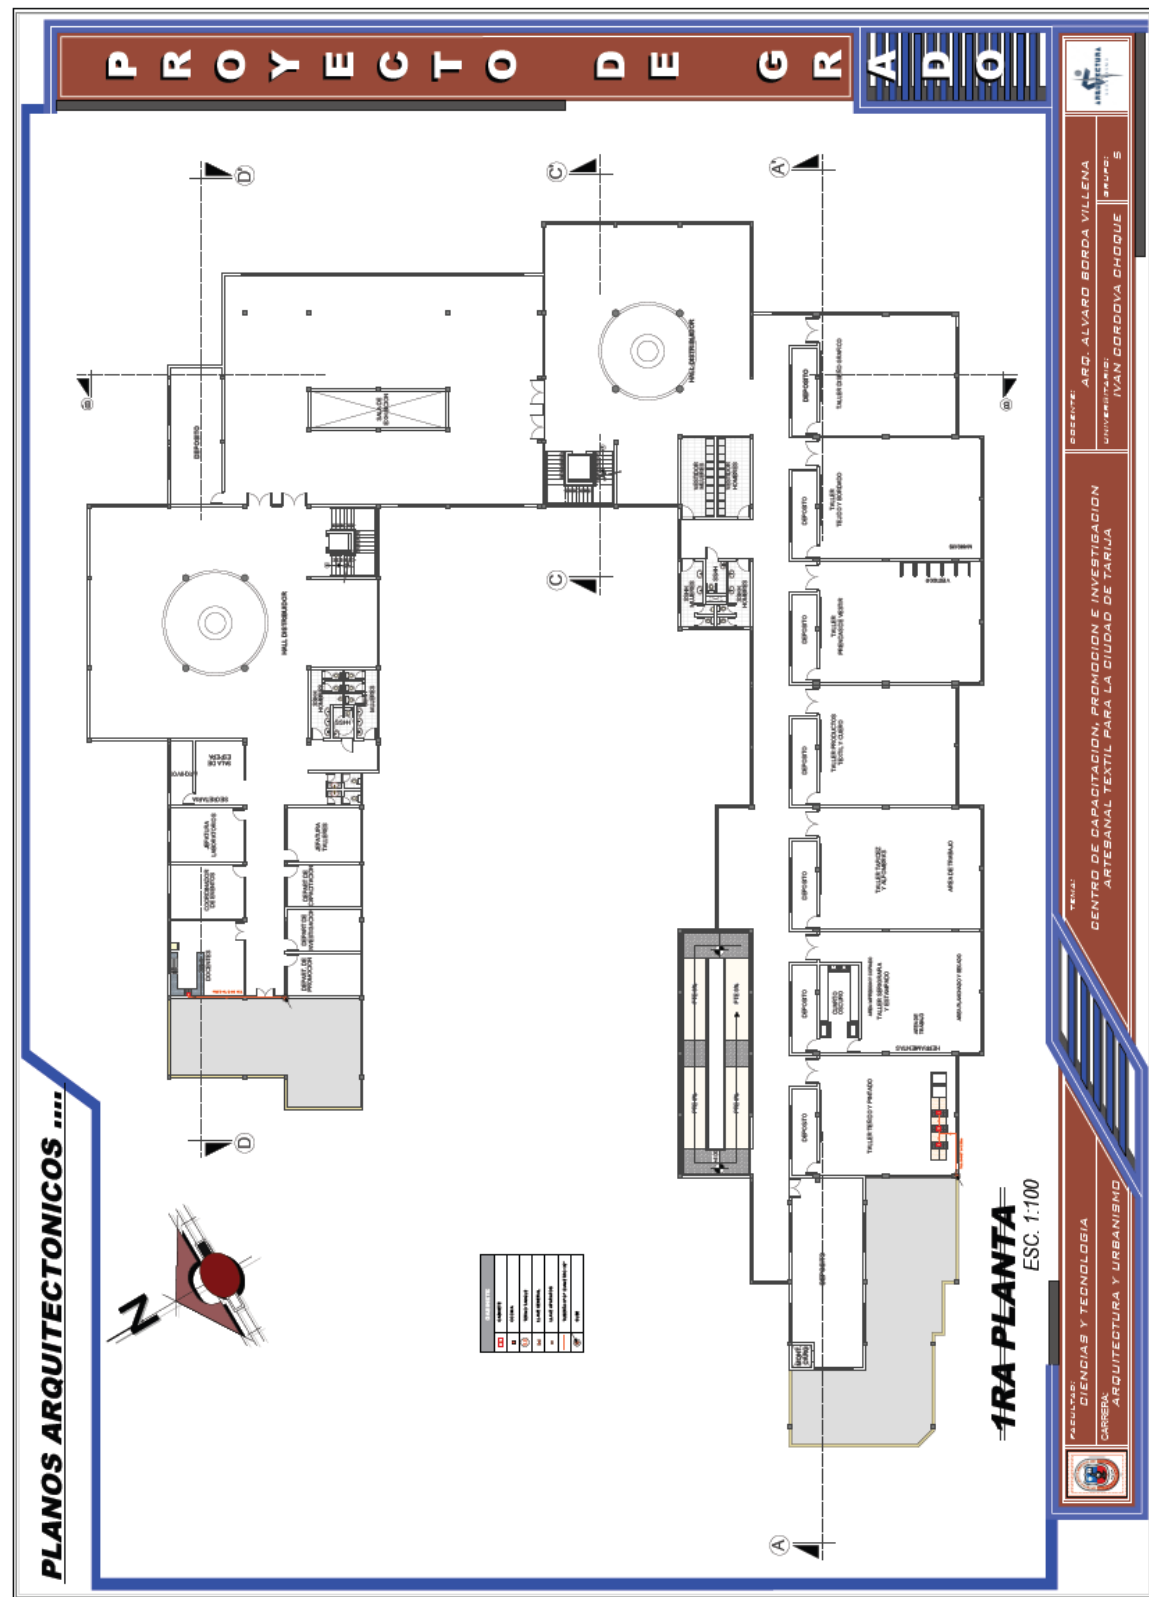

7.20.- PLANO DE INSTALACION ESPECIAL

PLANTA BAJA

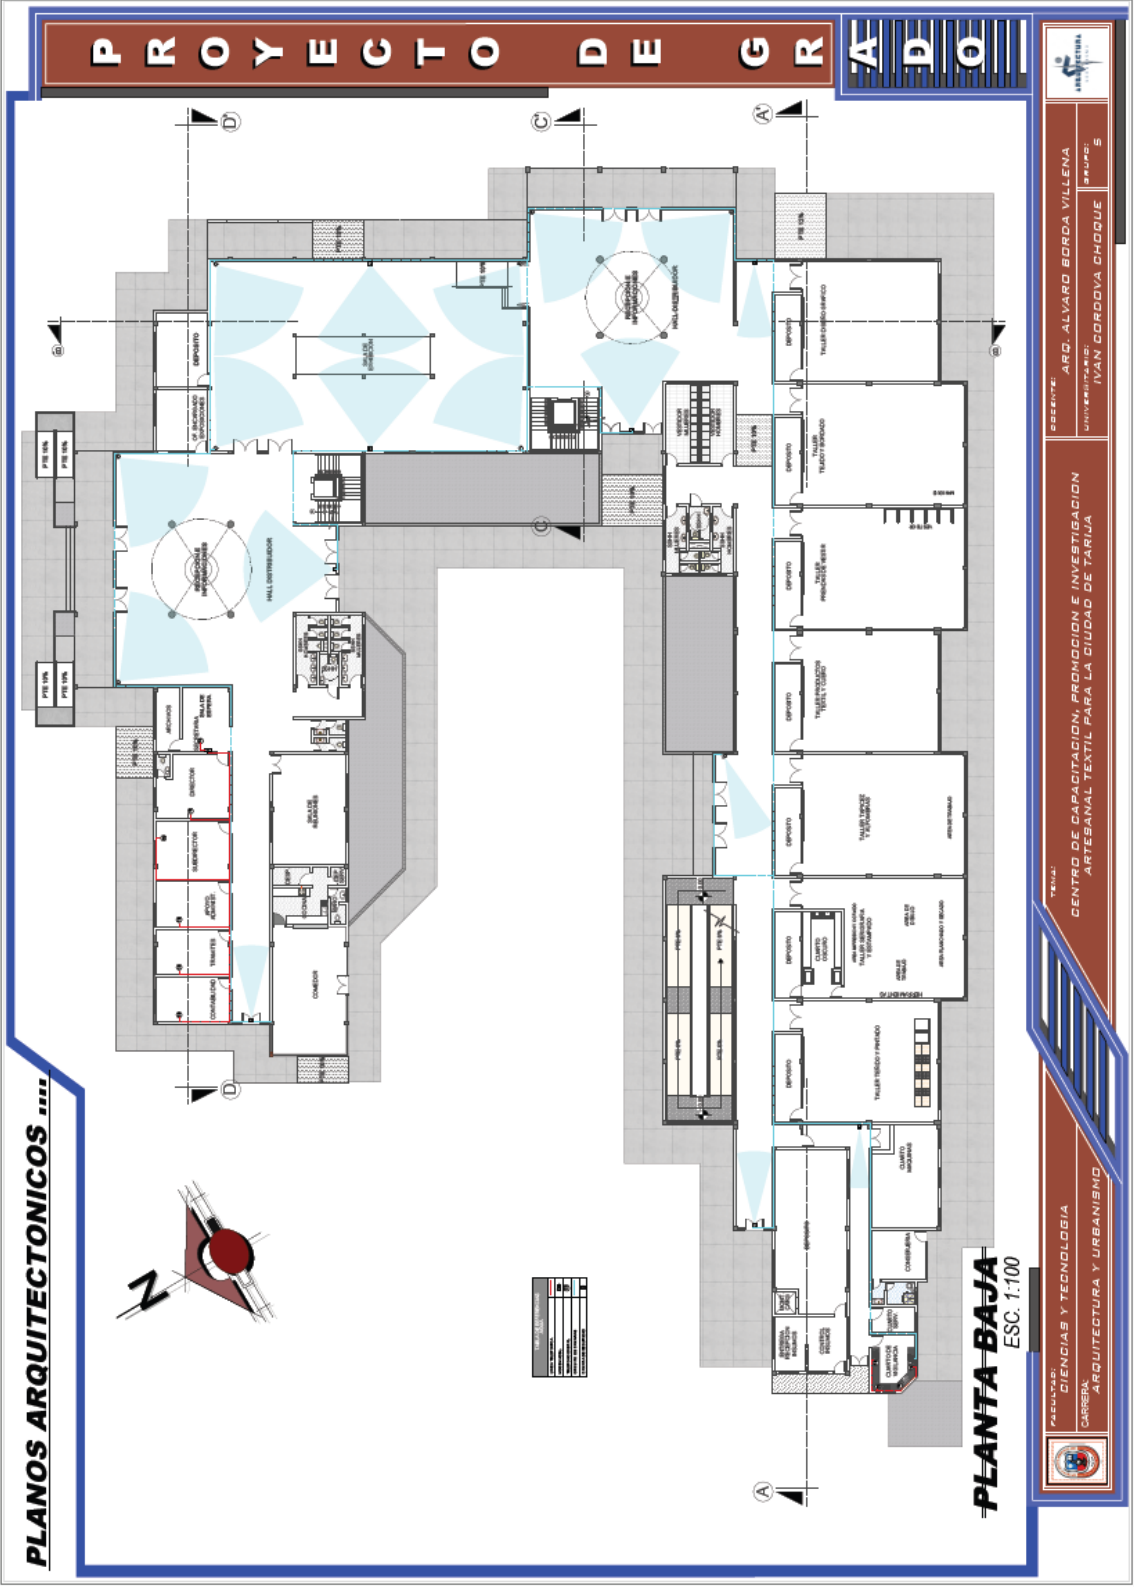

PLANOS ARQUITECTONICOS








PROYECTO: CENTRO DE CAPACITACIÓN, PROMOCIÓN E INVESTIGACIÓN ARTESANAL TEXTIL PARA LA CIUDAD DE TARIJA

CARRERA: ARQUITECTURA Y URBANISMO


















2DA PLANTA

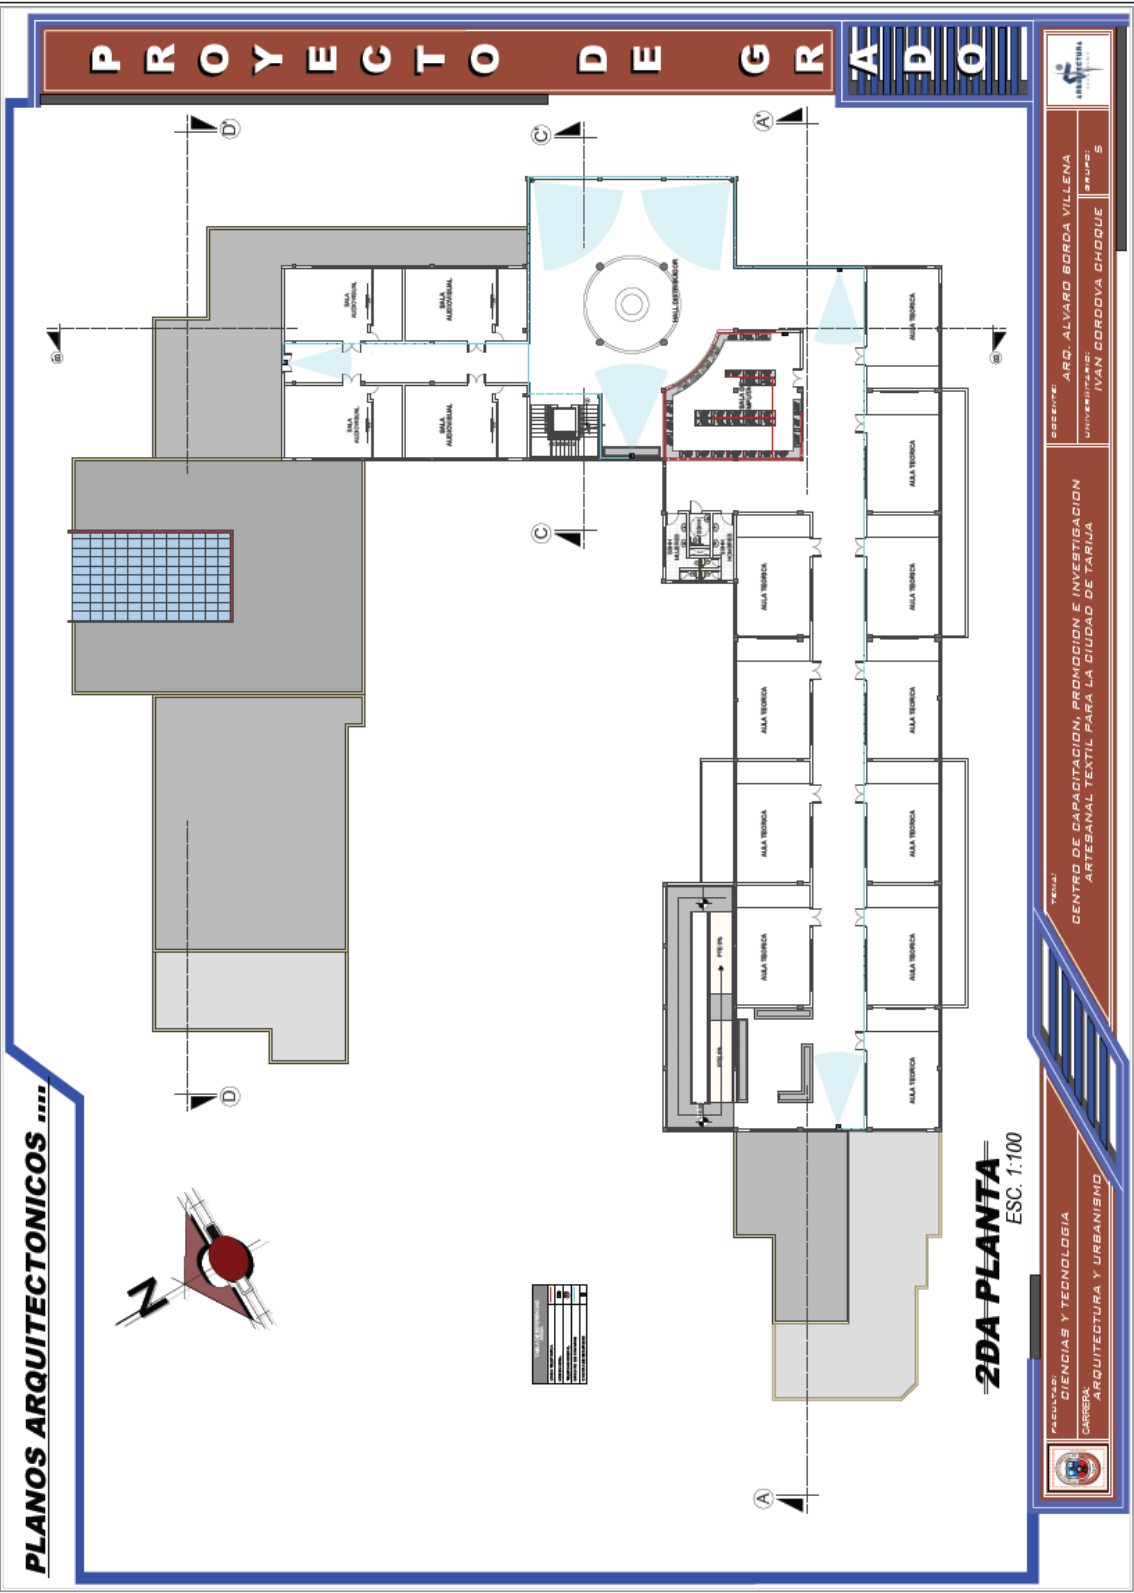

PLANOS ARQUITECTONICOS

7.21.- PLANO DE INSTALACION OTROS BLOQUES

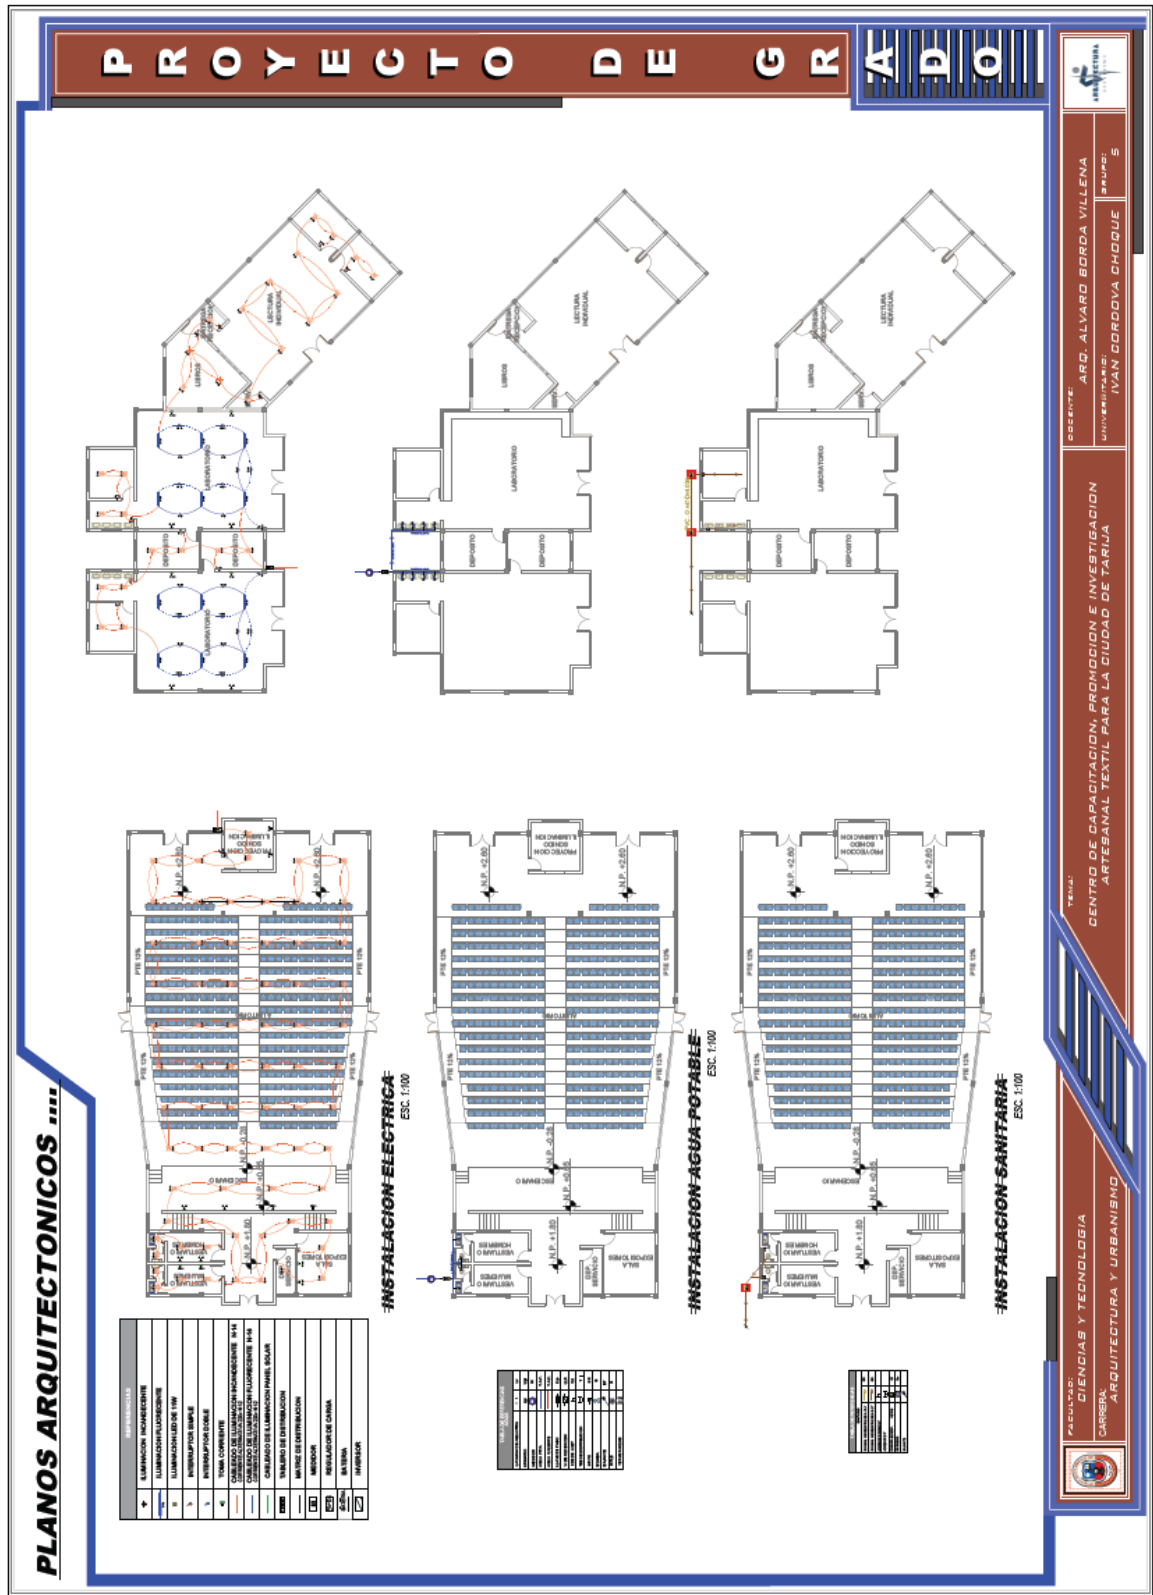

FACULTAD DE CIENCIAS Y TECNOLOGIA
ARQUITECTURA Y URBANISMO
UNIV. IVAN CORDOVA CHOQUE

