



Anexo VIII

PLANO DE INTERSECCIONES

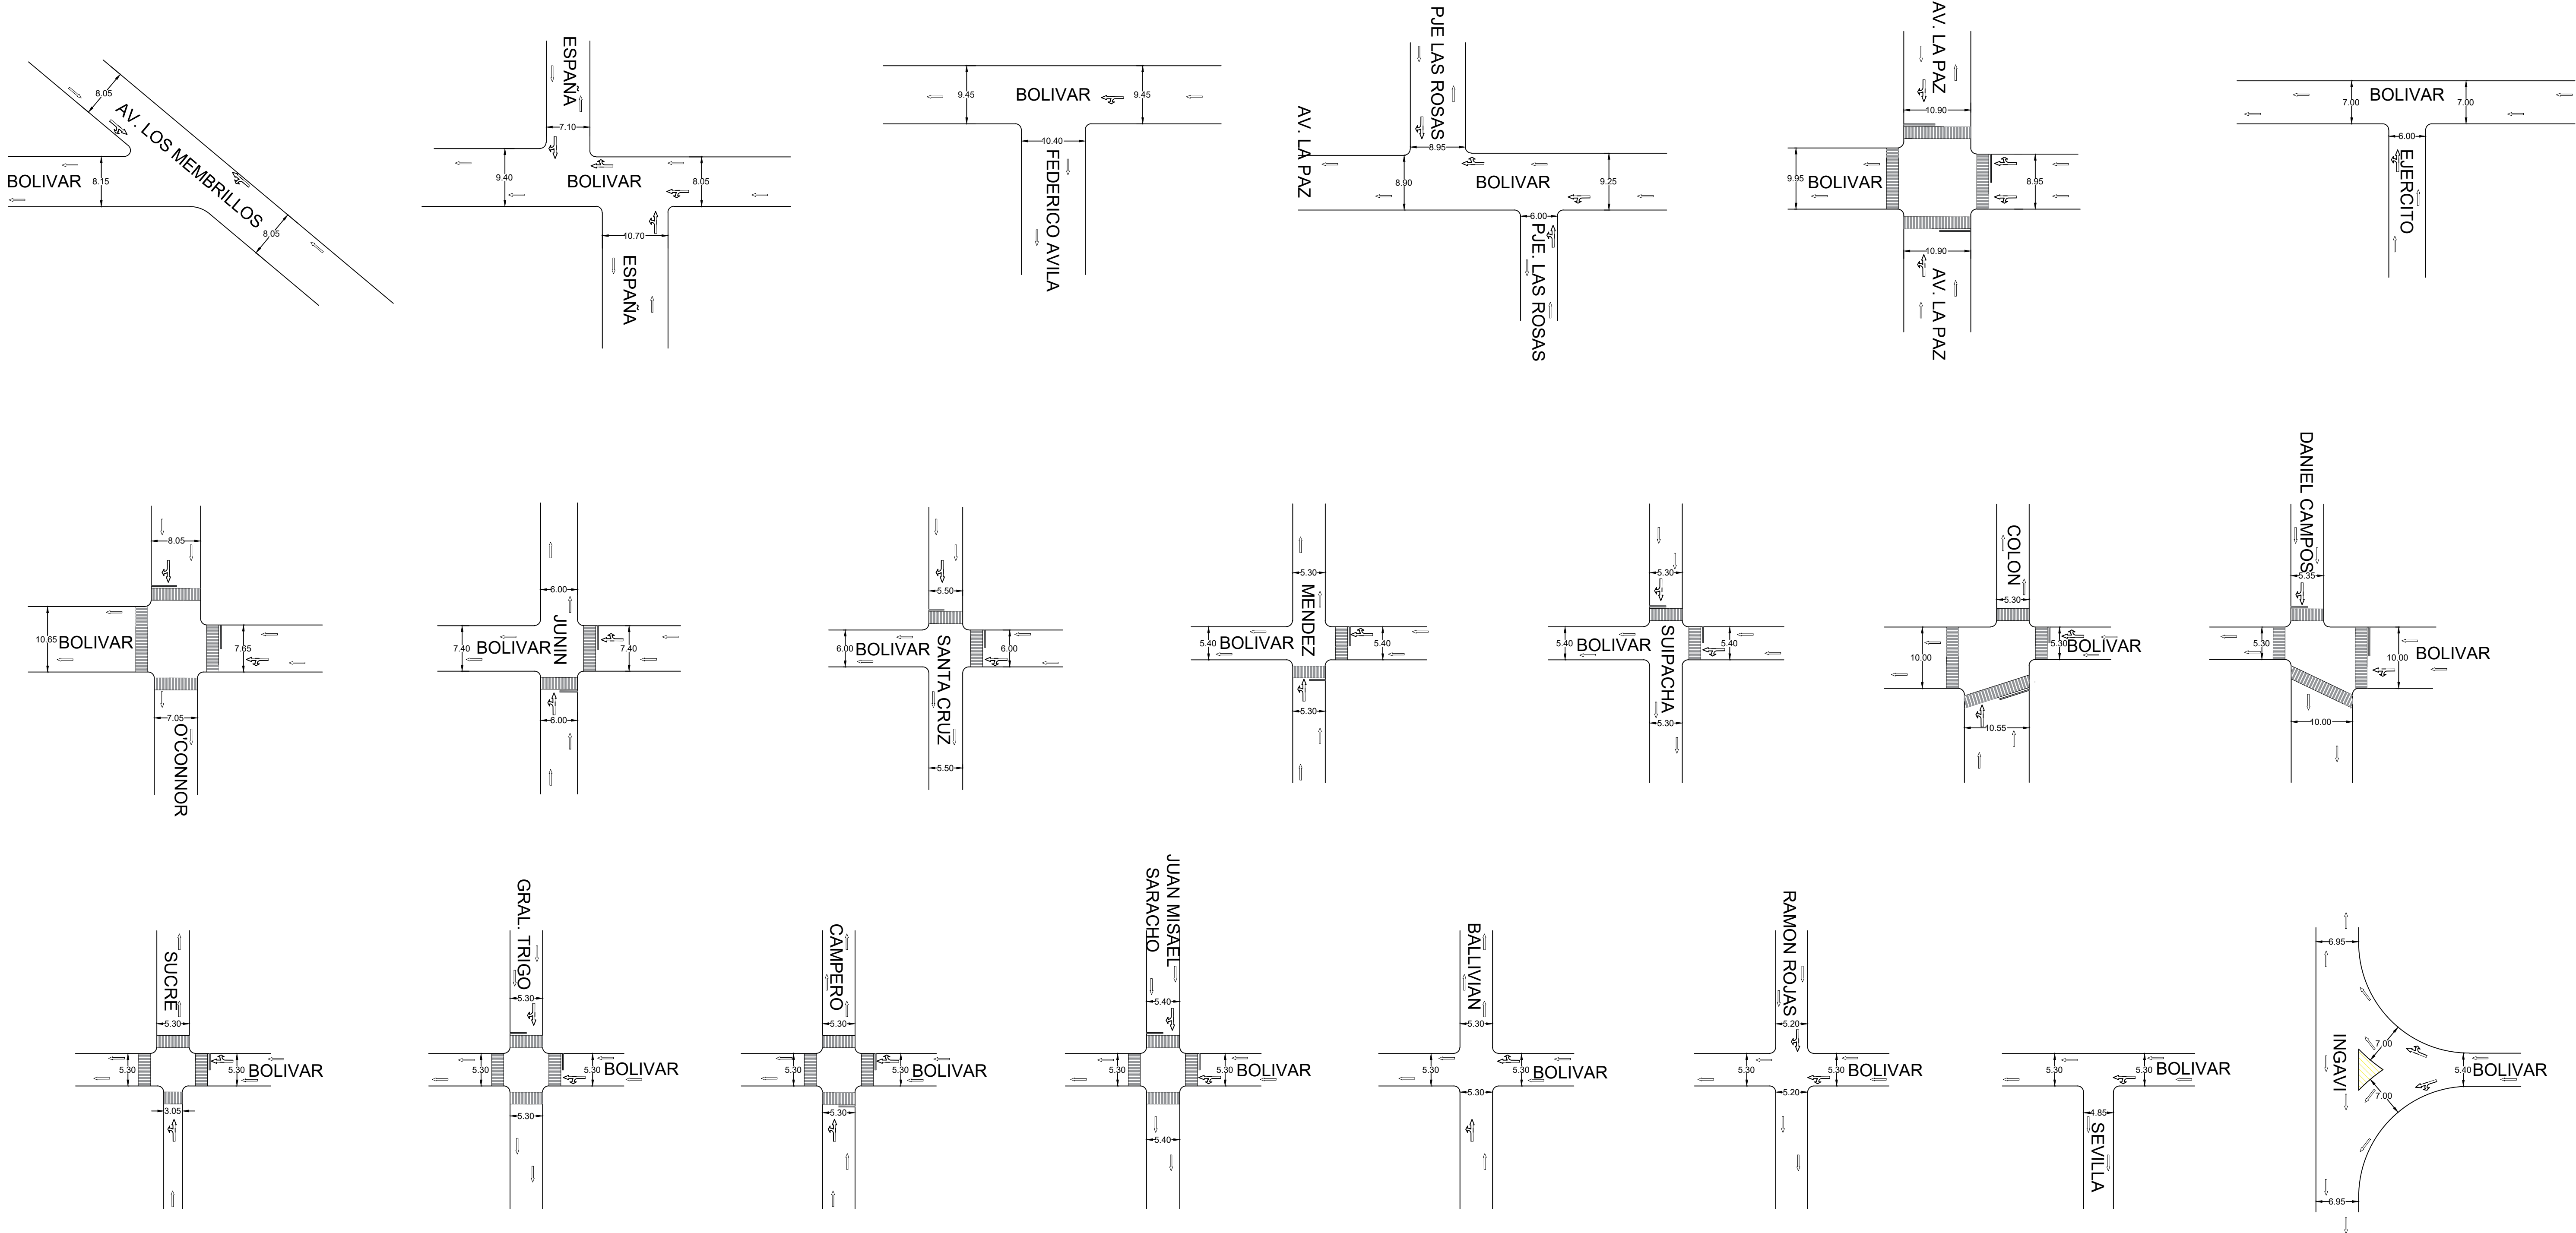




REFERENCIAS

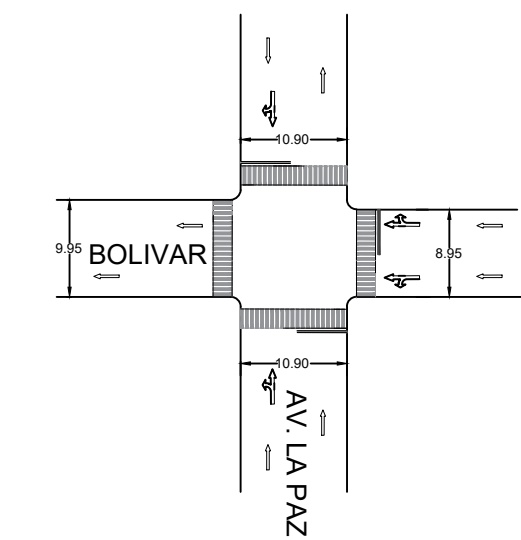

SEÑALIZACION EN INTERSECCION


BOLIVAR	NOMBRE DE CALLE O AVENIDA
CAMPERO	
AV. LA PAZ	
SUCRE	DIRECCIÓN DEL FLUJO VEHICULAR

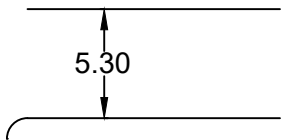

LONGITUD DEL ANCHO DE CALZADA



CRUCE PEATONAL

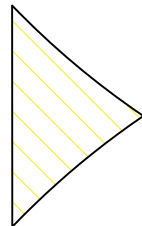

ROTONDA




LINEA DE PARADA


UNIVERSIDAD AUTONOMA
JUAN MISAE SARACHO

PROYECTO	ESTUDIO DEL ESTADO ACTUAL DEL TRANSITO EN LAS CALLES DOMINGO PAZ Y BOLIVAR DE LA ZONA CENTRAL DE LA CIUDAD DE TARIJA		
CARACTER	INTERSECCIONES DE AFORO VEHICULAR CALLE BOLIVAR		
ELABORADO POR	VICTOR HUGO MISERICORDIA MANCILLA	DEPARTAMENTO DE VÍAS Y COMUNICACIÓN	FECHA
ASIGNATURA	PROYECTO DE INGENIERÍA CIVIL II	ESCALA	1:20
CARRERA	ING. CIVIL	TARIJA - BOLIVIA	LAMINA

2/3

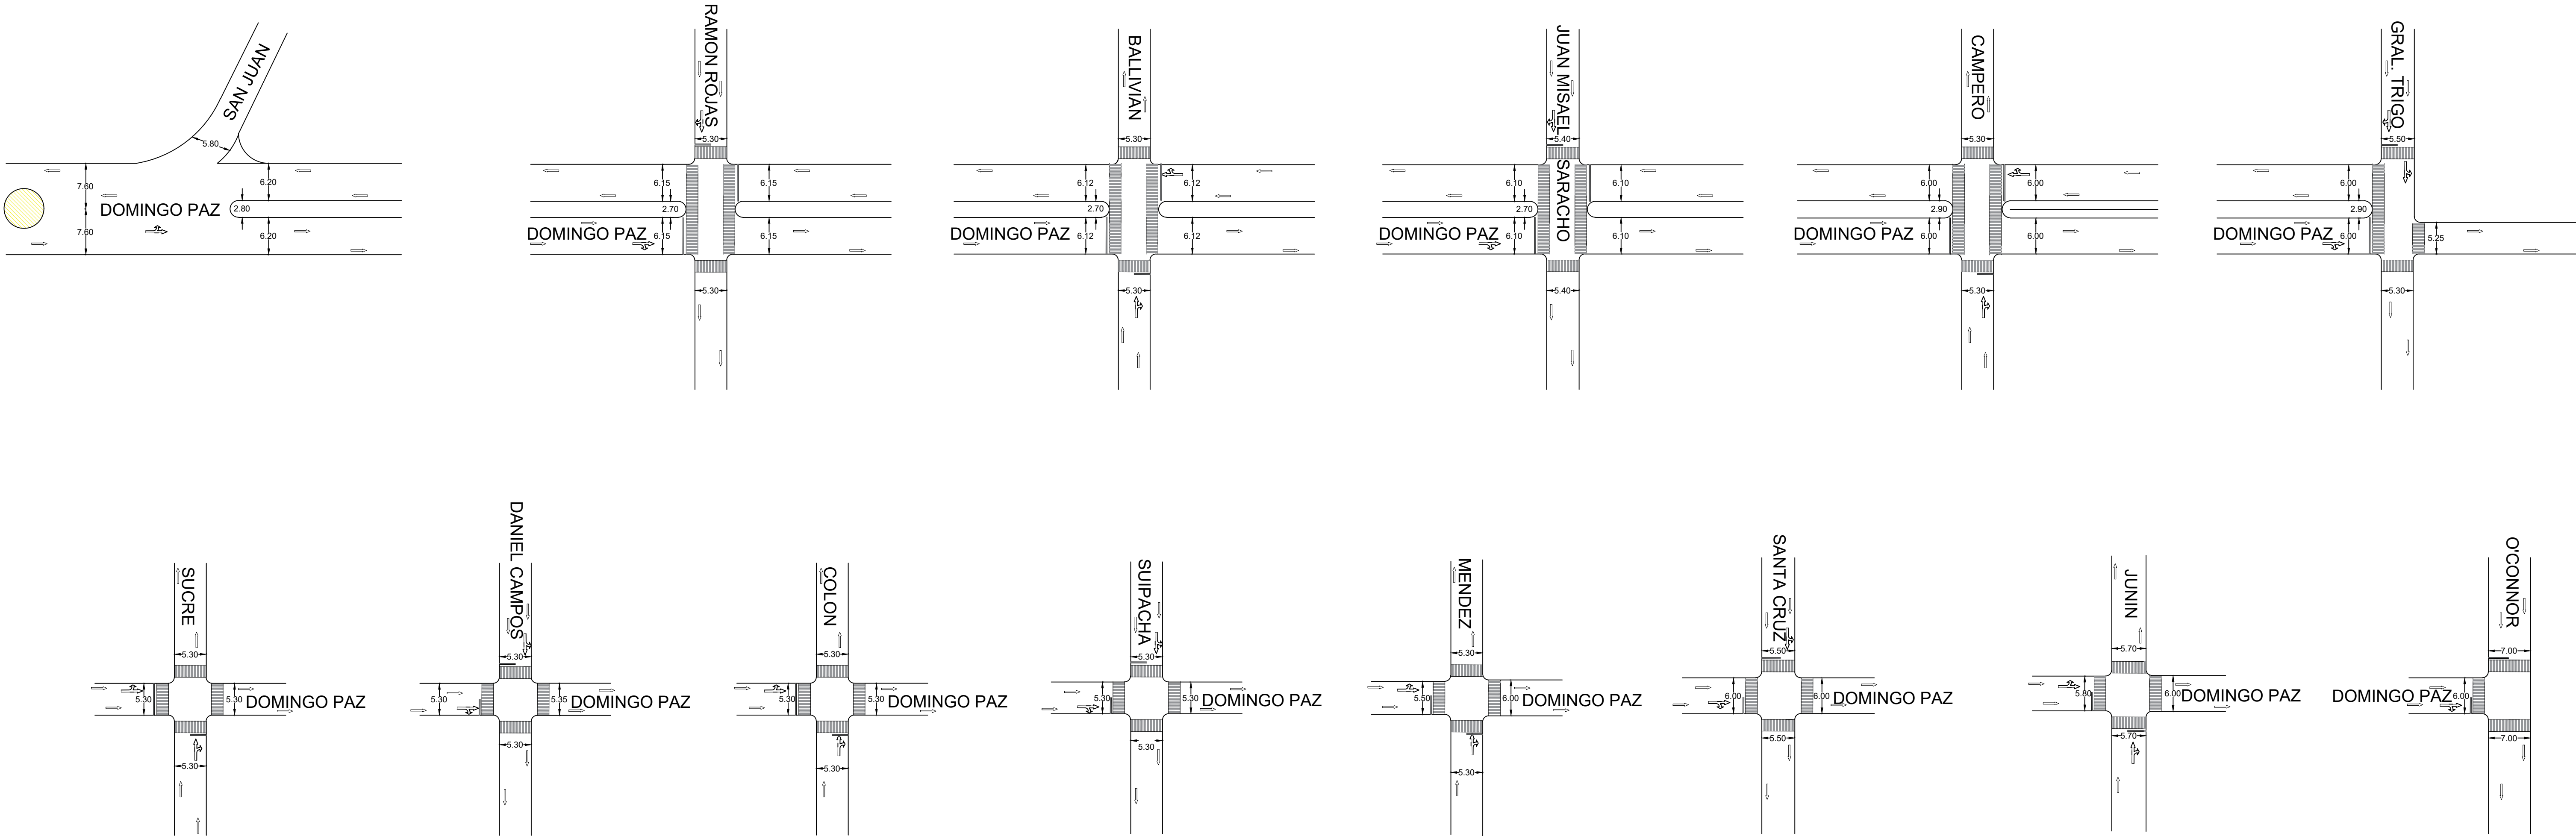

REFERENCIAS

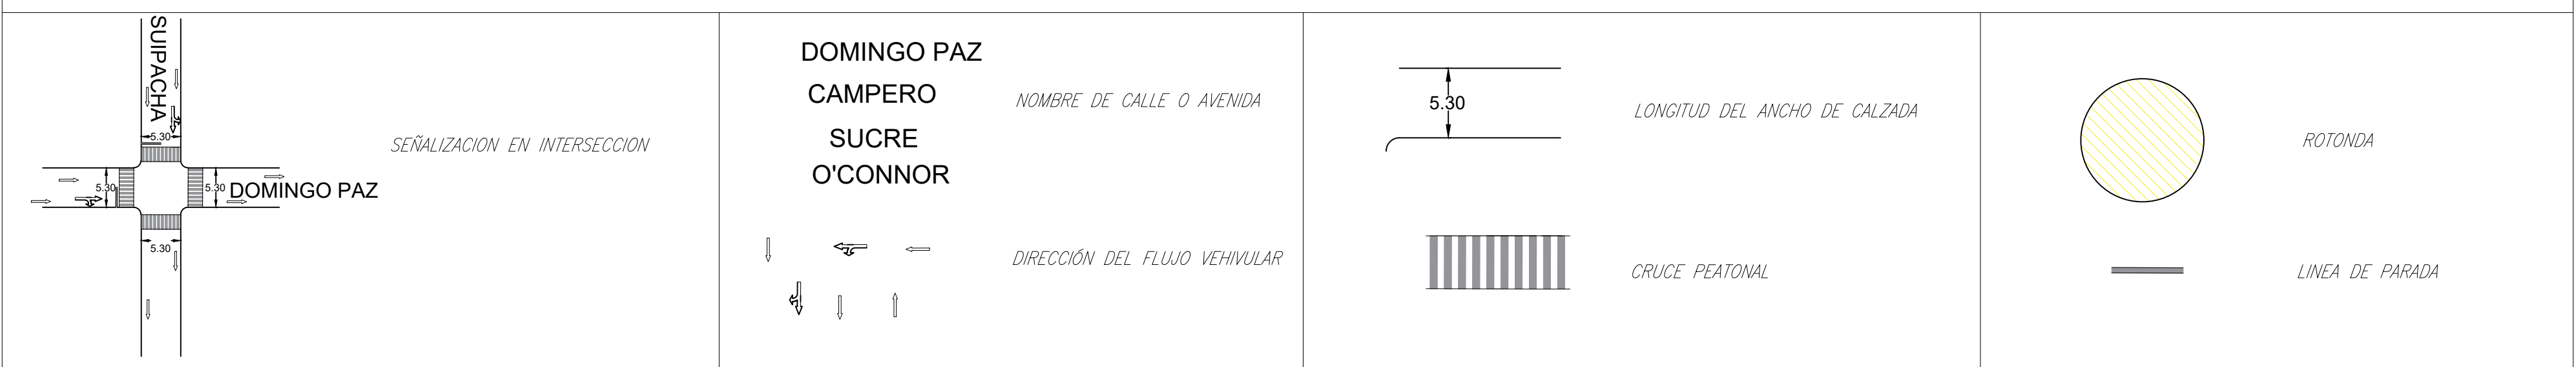

UNIVERSIDAD AUTONOMA
JUAN MISAEL SARACHO

PROYECTO	ESTUDIO DEL ESTADO ACTUAL DEL TRANSITO EN LAS CALLES DOMINGO PAZ Y BOLIVAR DE LA ZONA CENTRAL DE LA CIUDAD DE TARIJA		
CARÁCTER			
ELABORADO POR	VICTOR HUGO MISERICORDIA MANCILLA	DEPARTAMENTO DE VÍAS Y COMUNICACIÓN	
FECHA	16-01-2026	ESCALA	1:20
ASIGNATURA	PROYECTO DE INGENIERIA CIVIL II	LAMINA	
CARRERA	ING. CIVIL	TARIJA - BOLIVIA	

3/3