






LEVANTAMIENTO TOPOGRÁFICO

ESCALA 1:100








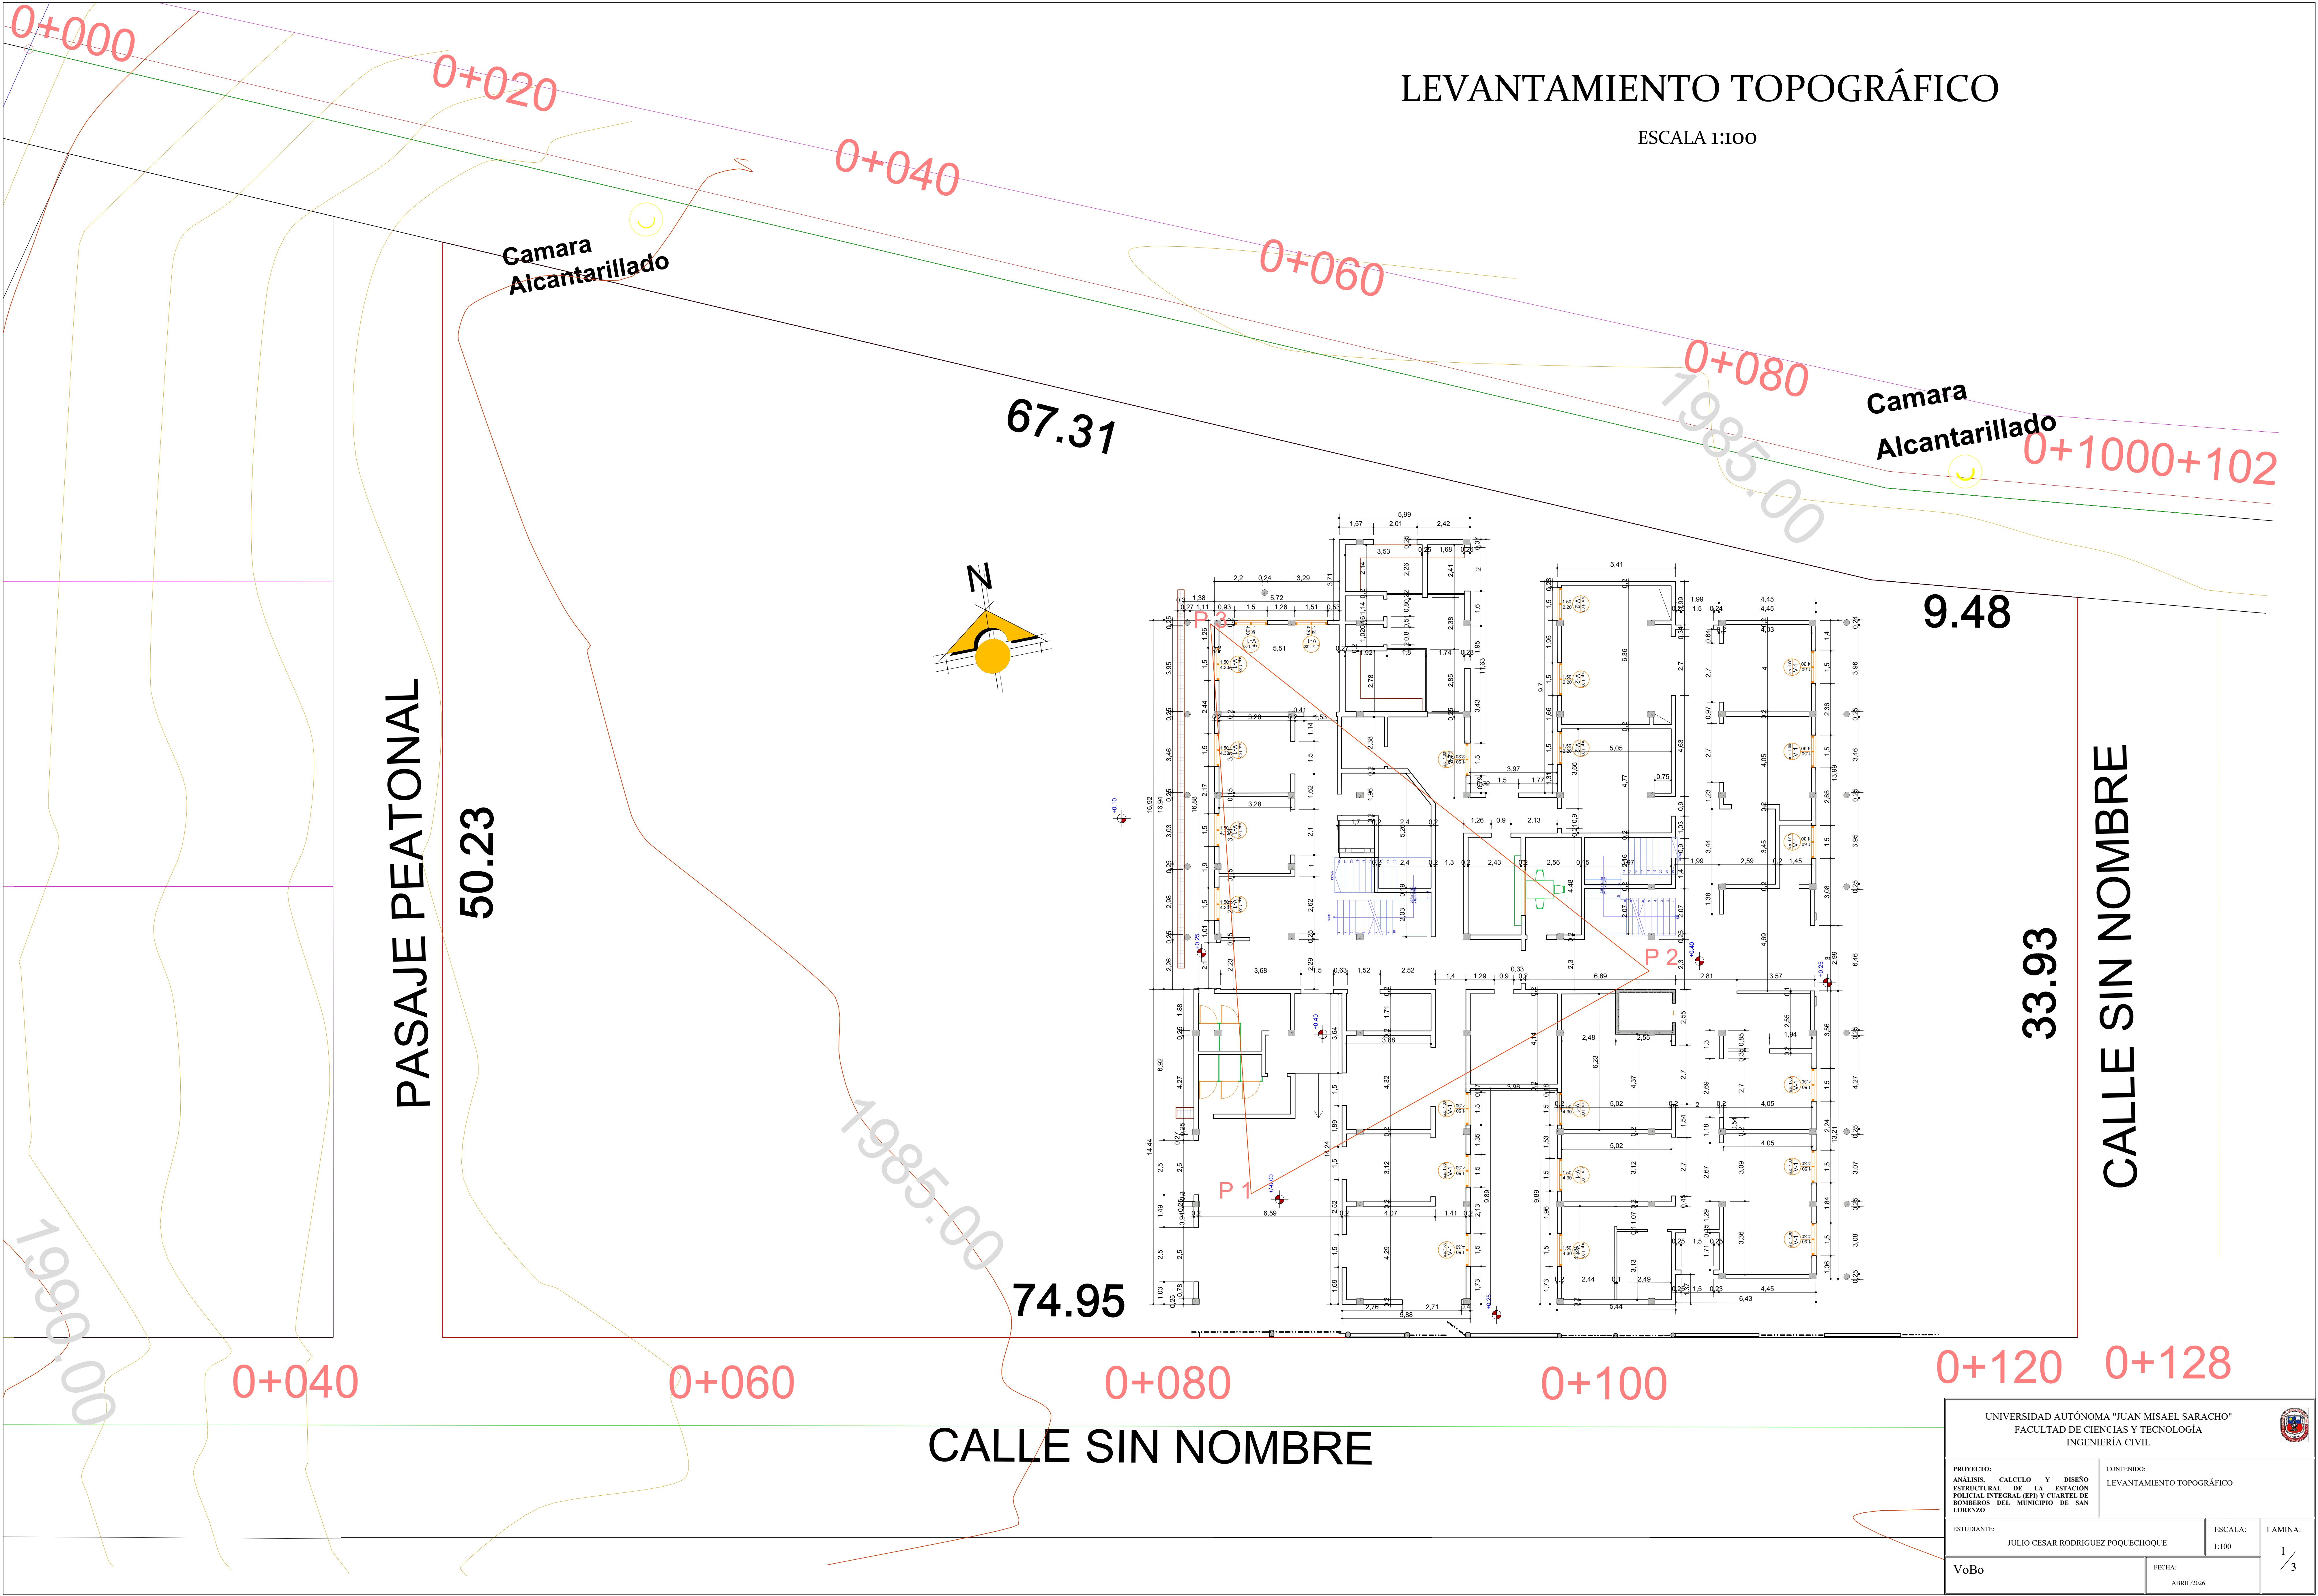


UNIVERSIDAD AUTÓNOMA "JUAN MISAEL SARACHO" FACULTAD DE CIENCIAS Y TECNOLOGÍA INGENIERÍA CIVIL			
PROYECTO: ANÁLISIS, CÁLCULO Y DISEÑO ESTRUCTURAL DE LA ESTACIÓN POLICIAL INTEGRAL Y CUARTO DE BOMBOS DEL MUNICIPIO DE SAN LORENZO		CONTENIDO: LEVANTAMIENTO TOPOGRÁFICO	
ESTUDIANTE: JULIO CESAR RODRIGUEZ POQUECHOQUE		ESCALA: 1:100	LAMINA: 1/3
VoBo		FECHA: ABRIL/2026	

PLANO ARQUITECTÓNICO VISTA EN PLANTA

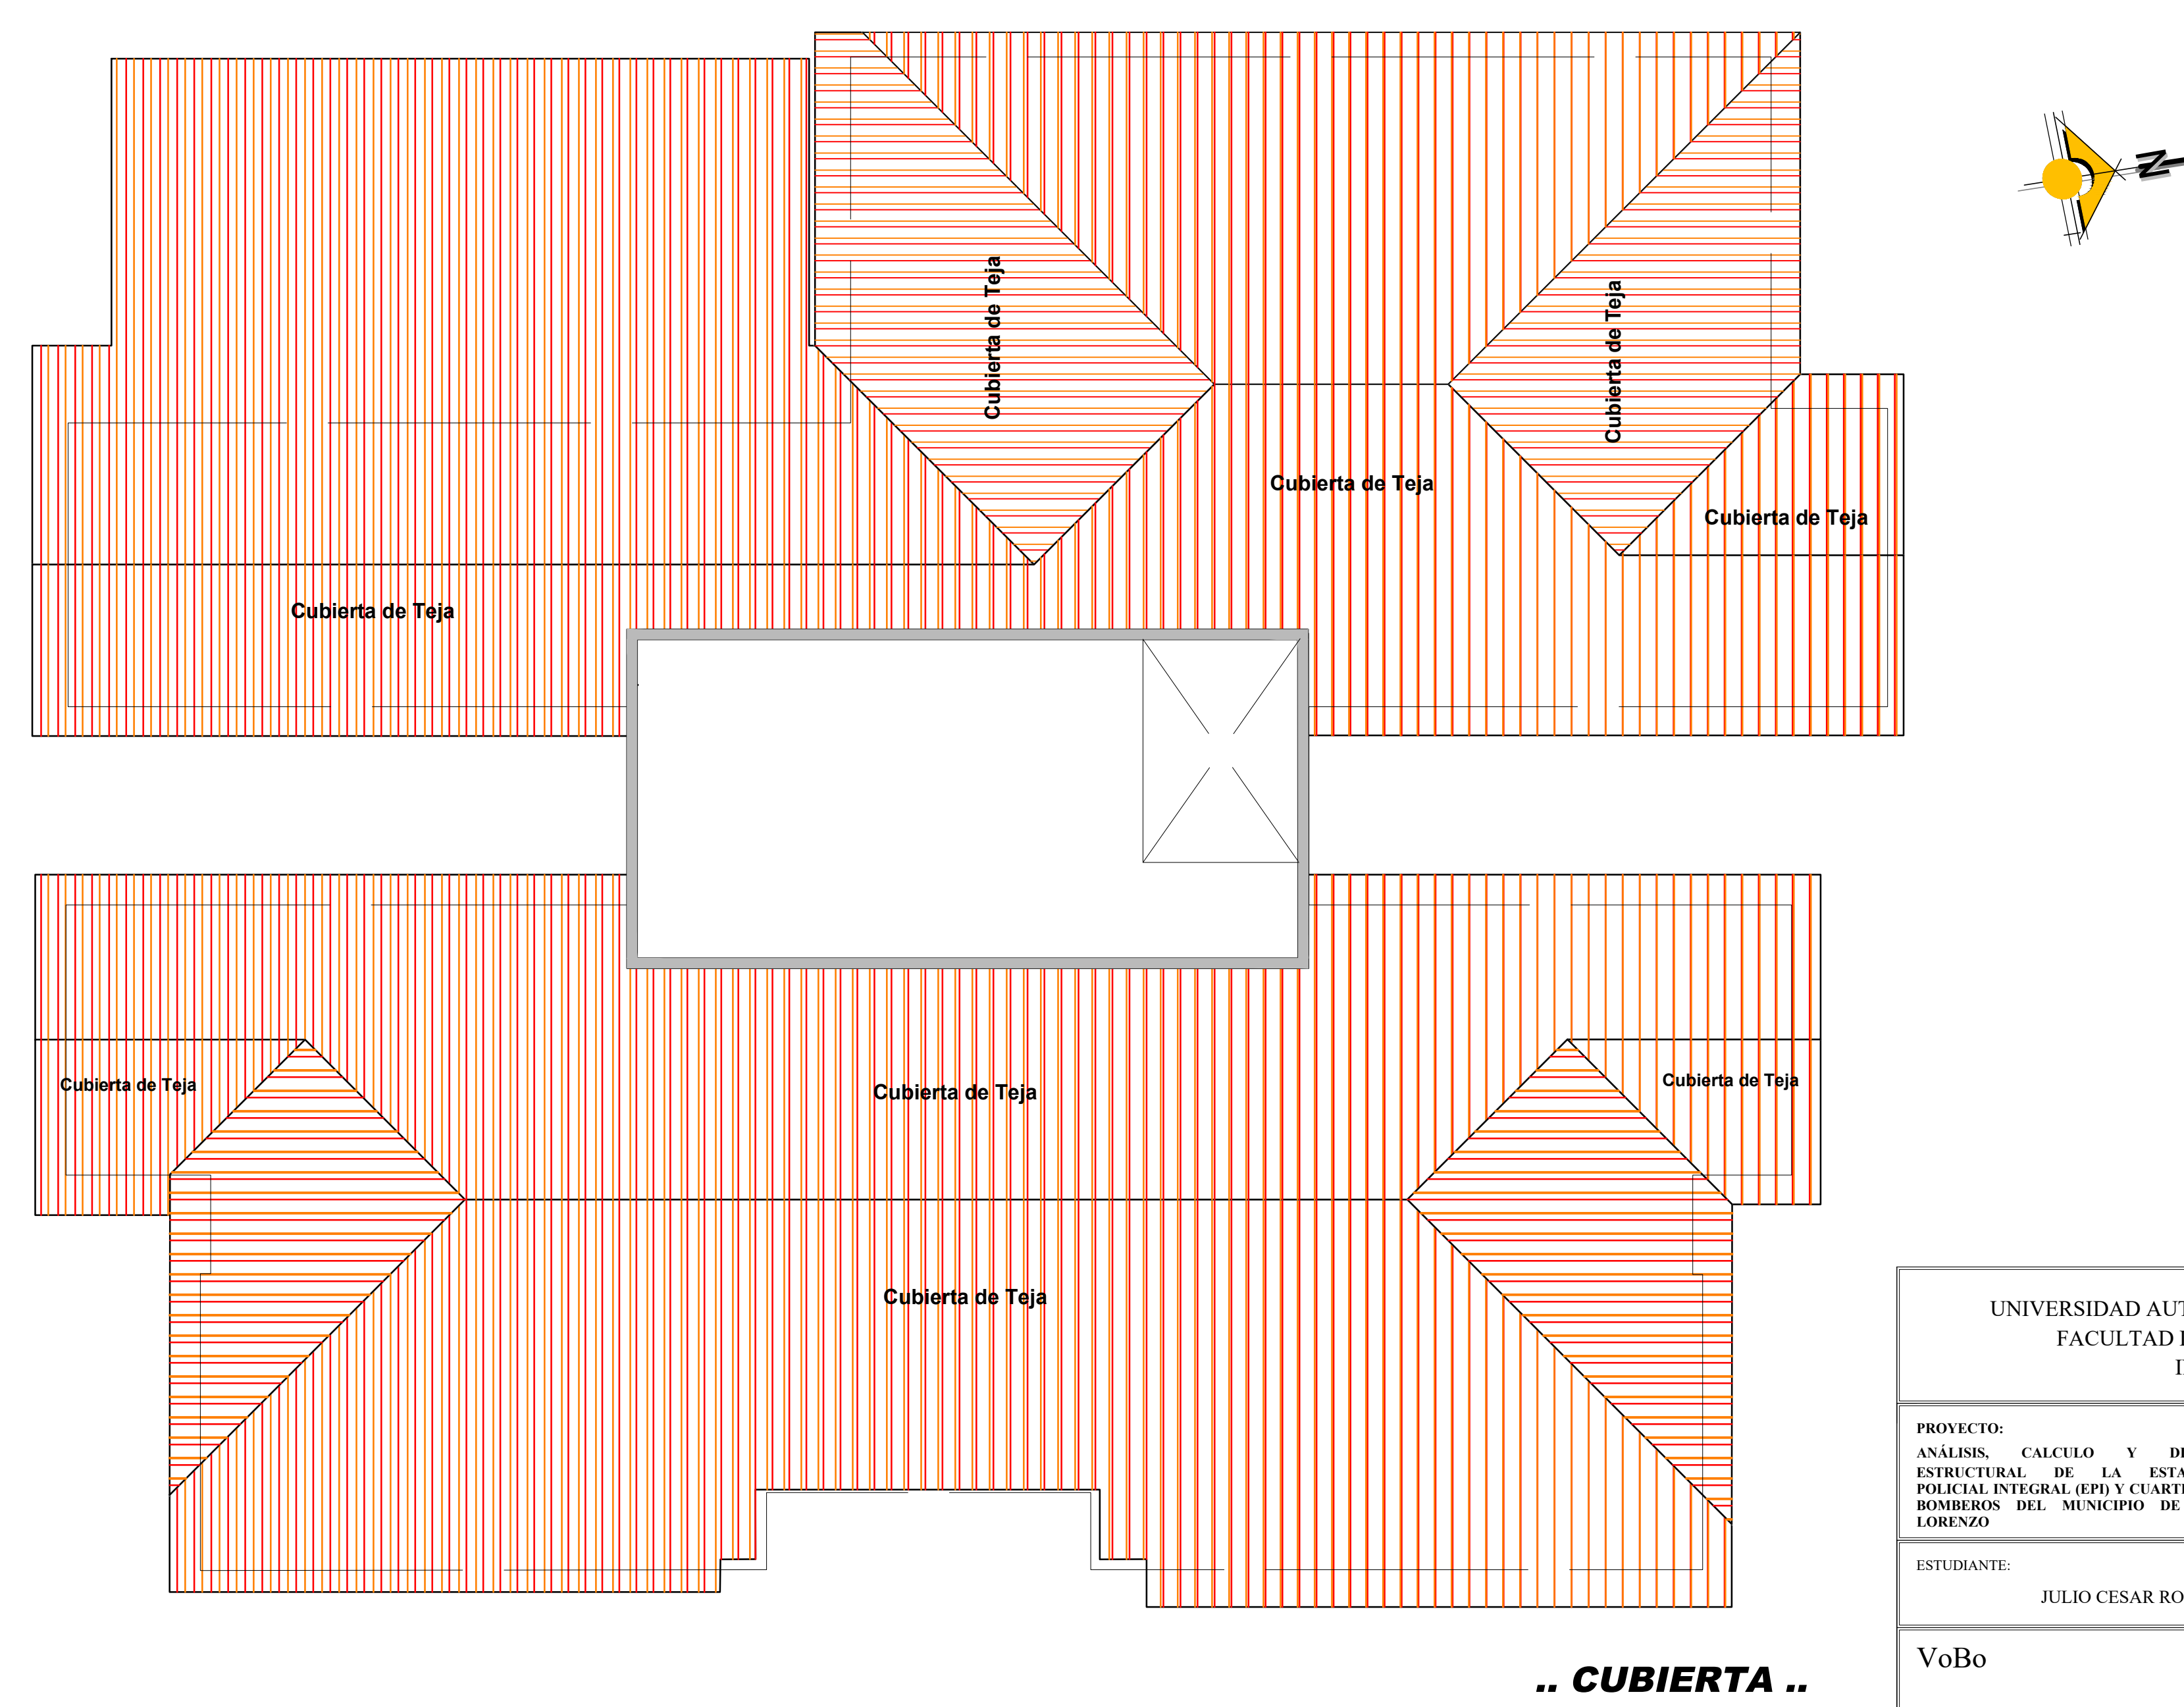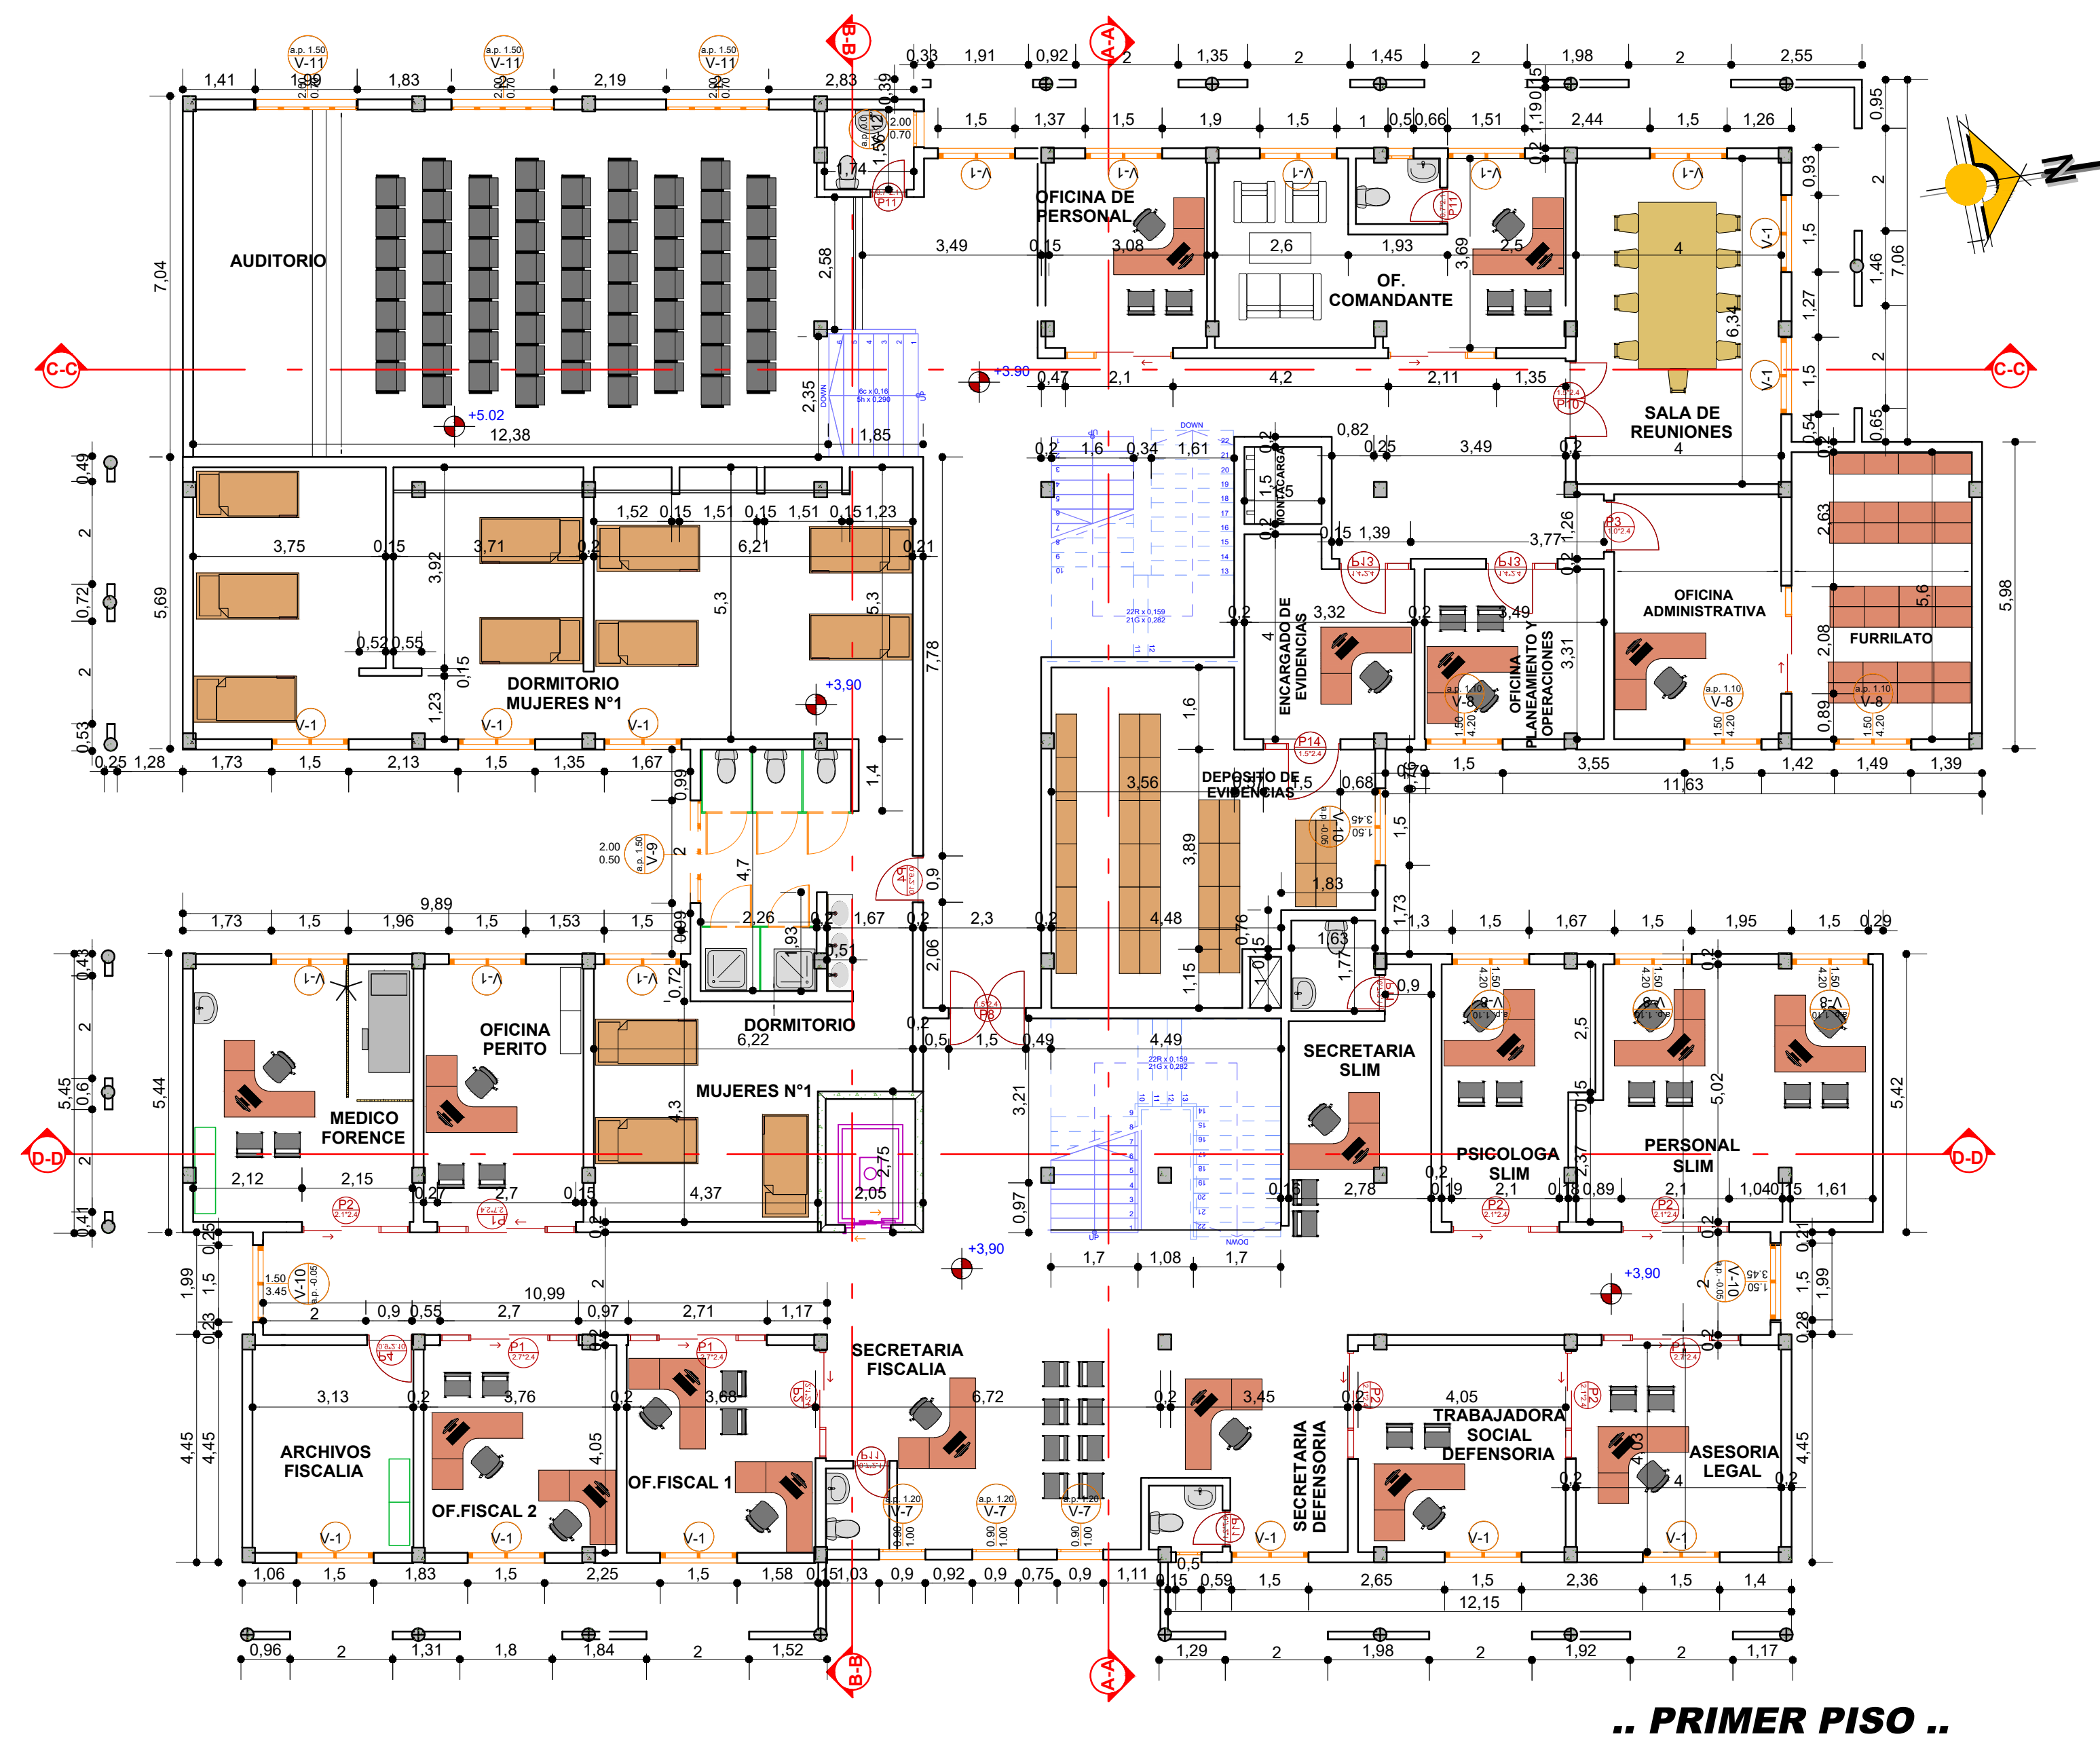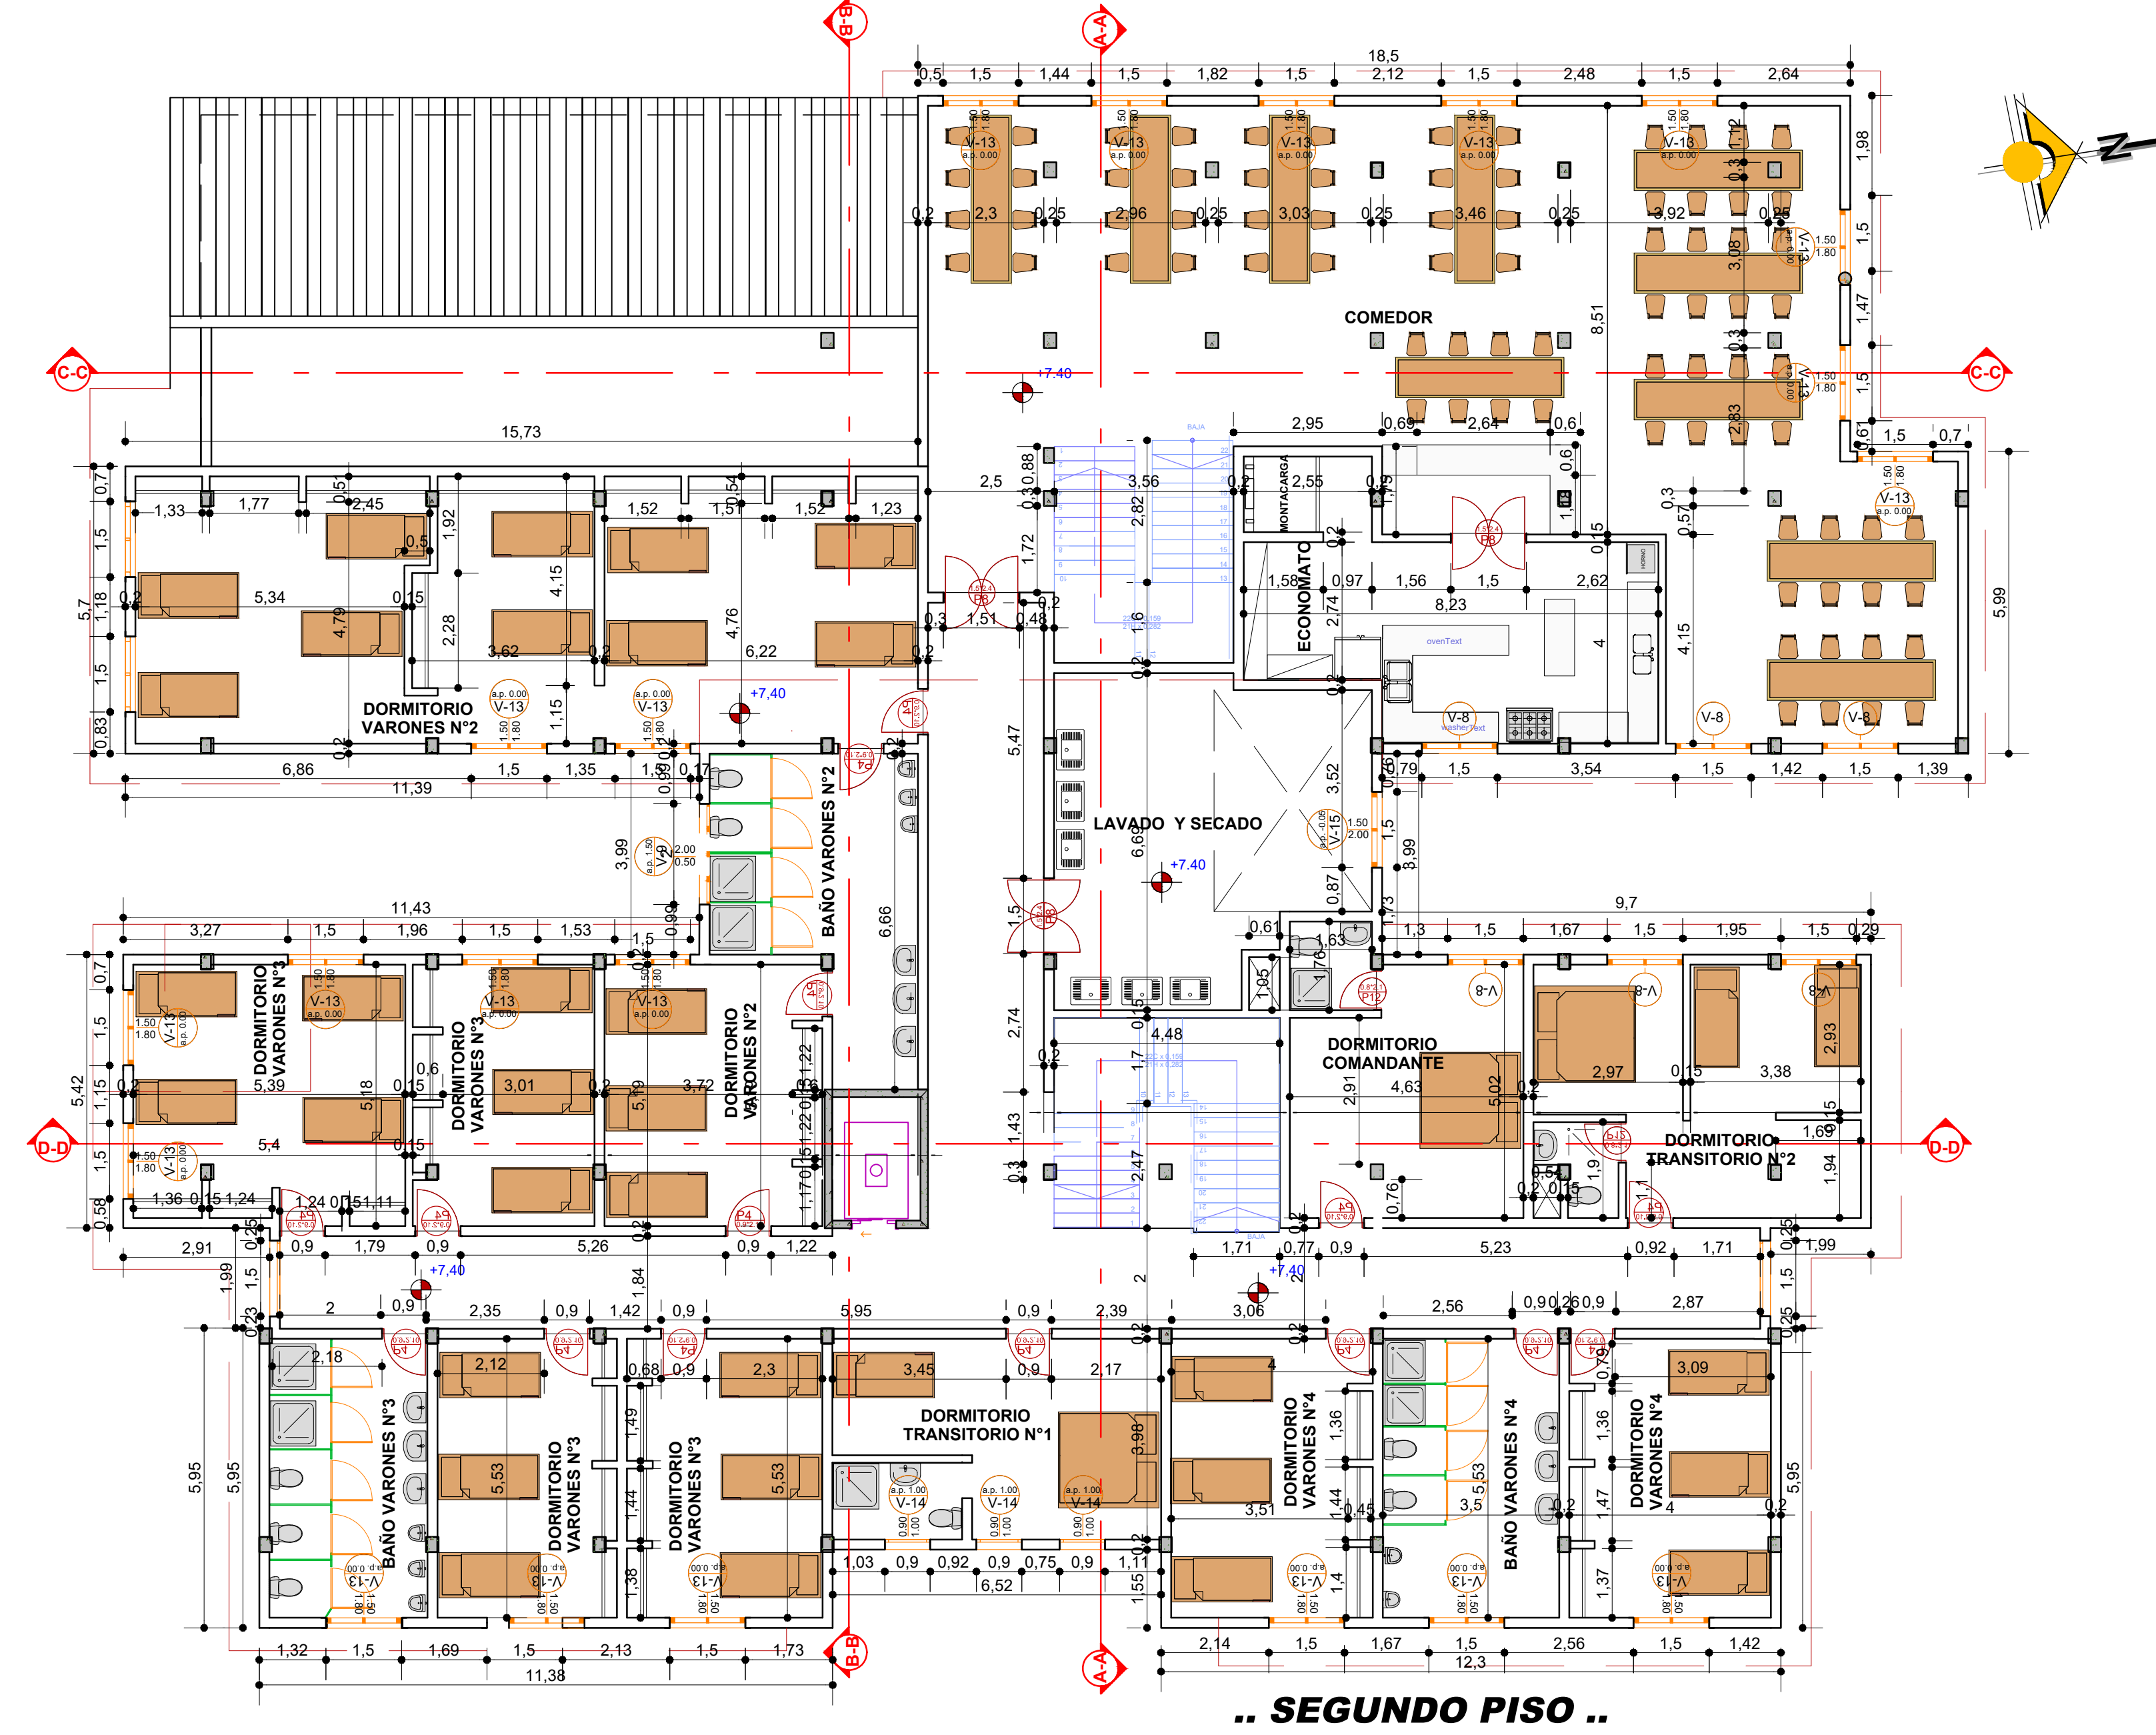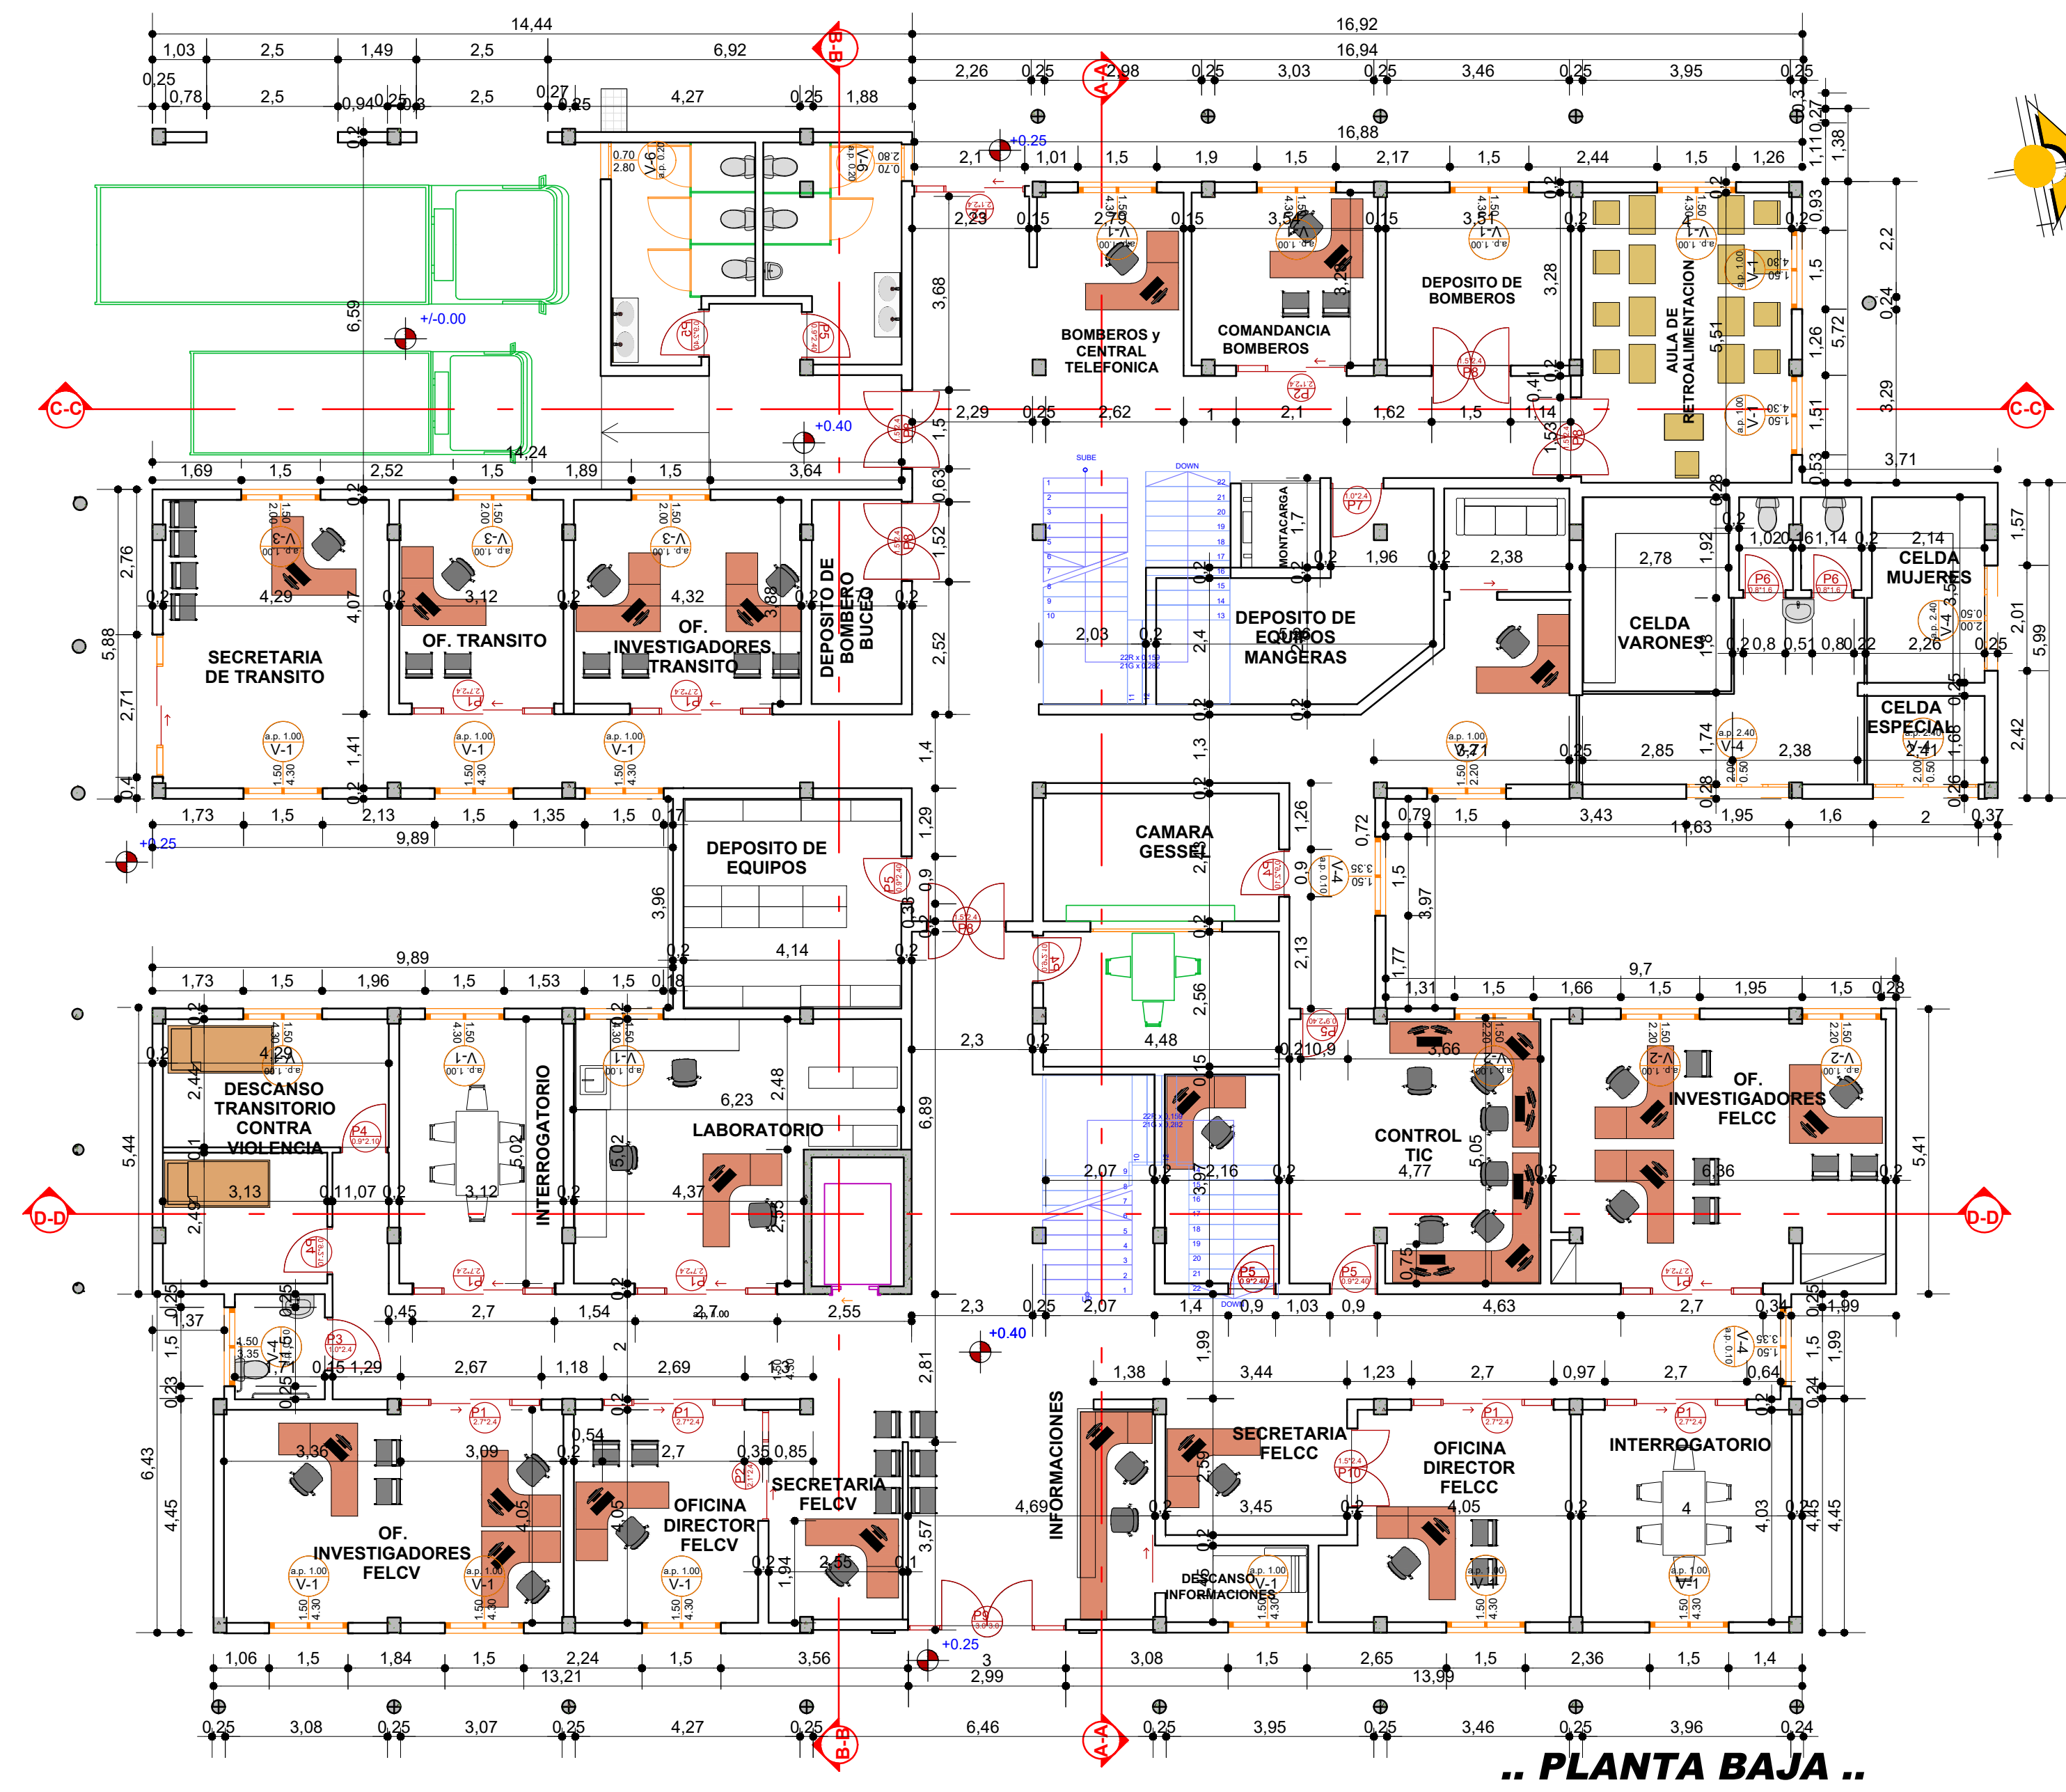

PLANO ARQUITECTÓNICO DE CORTES Y FACHADAS

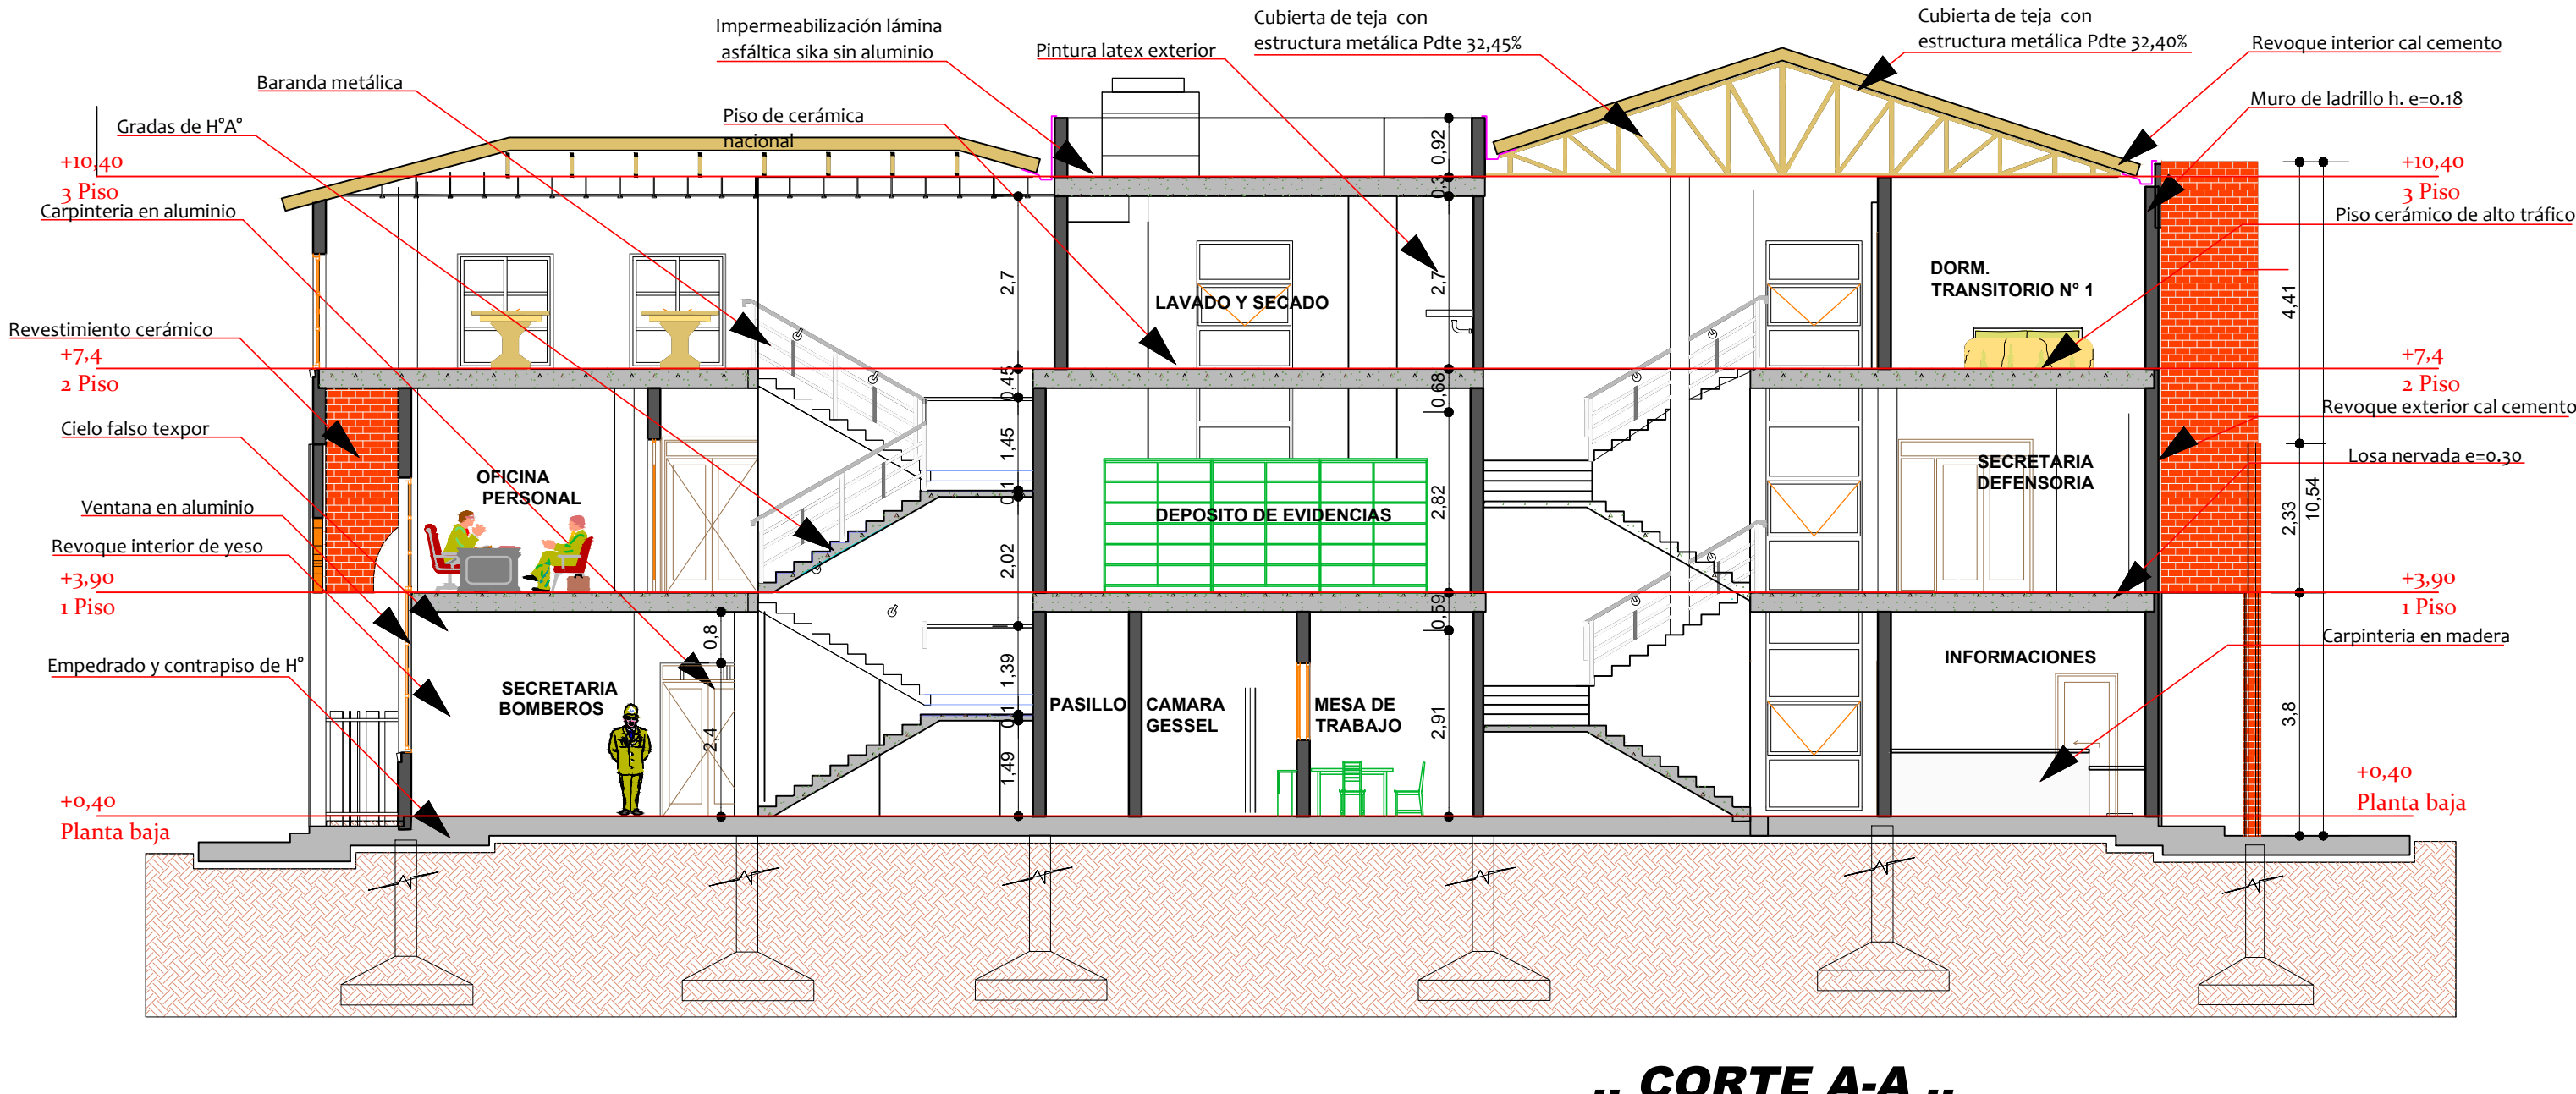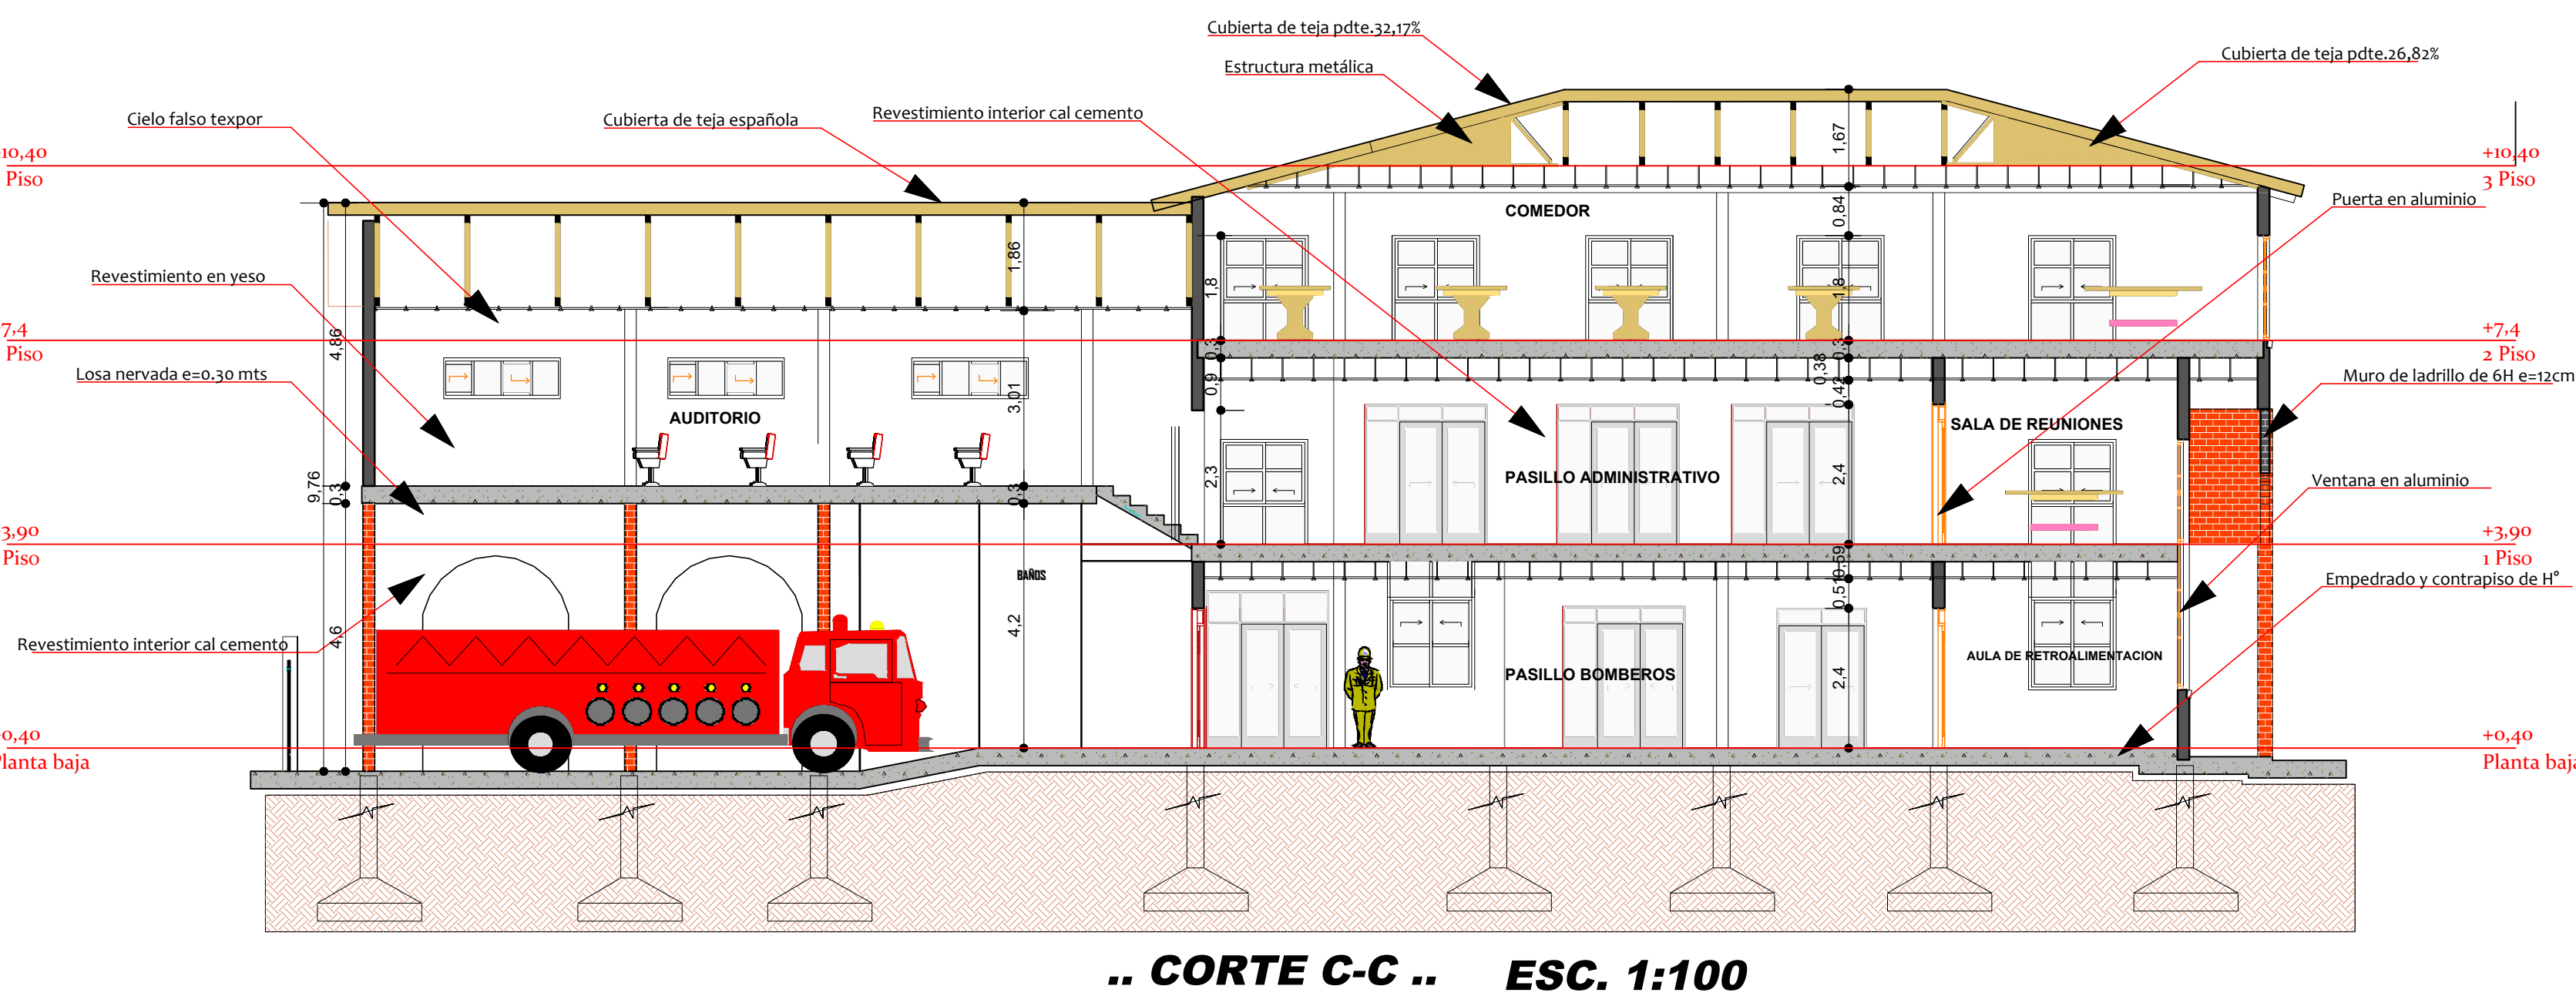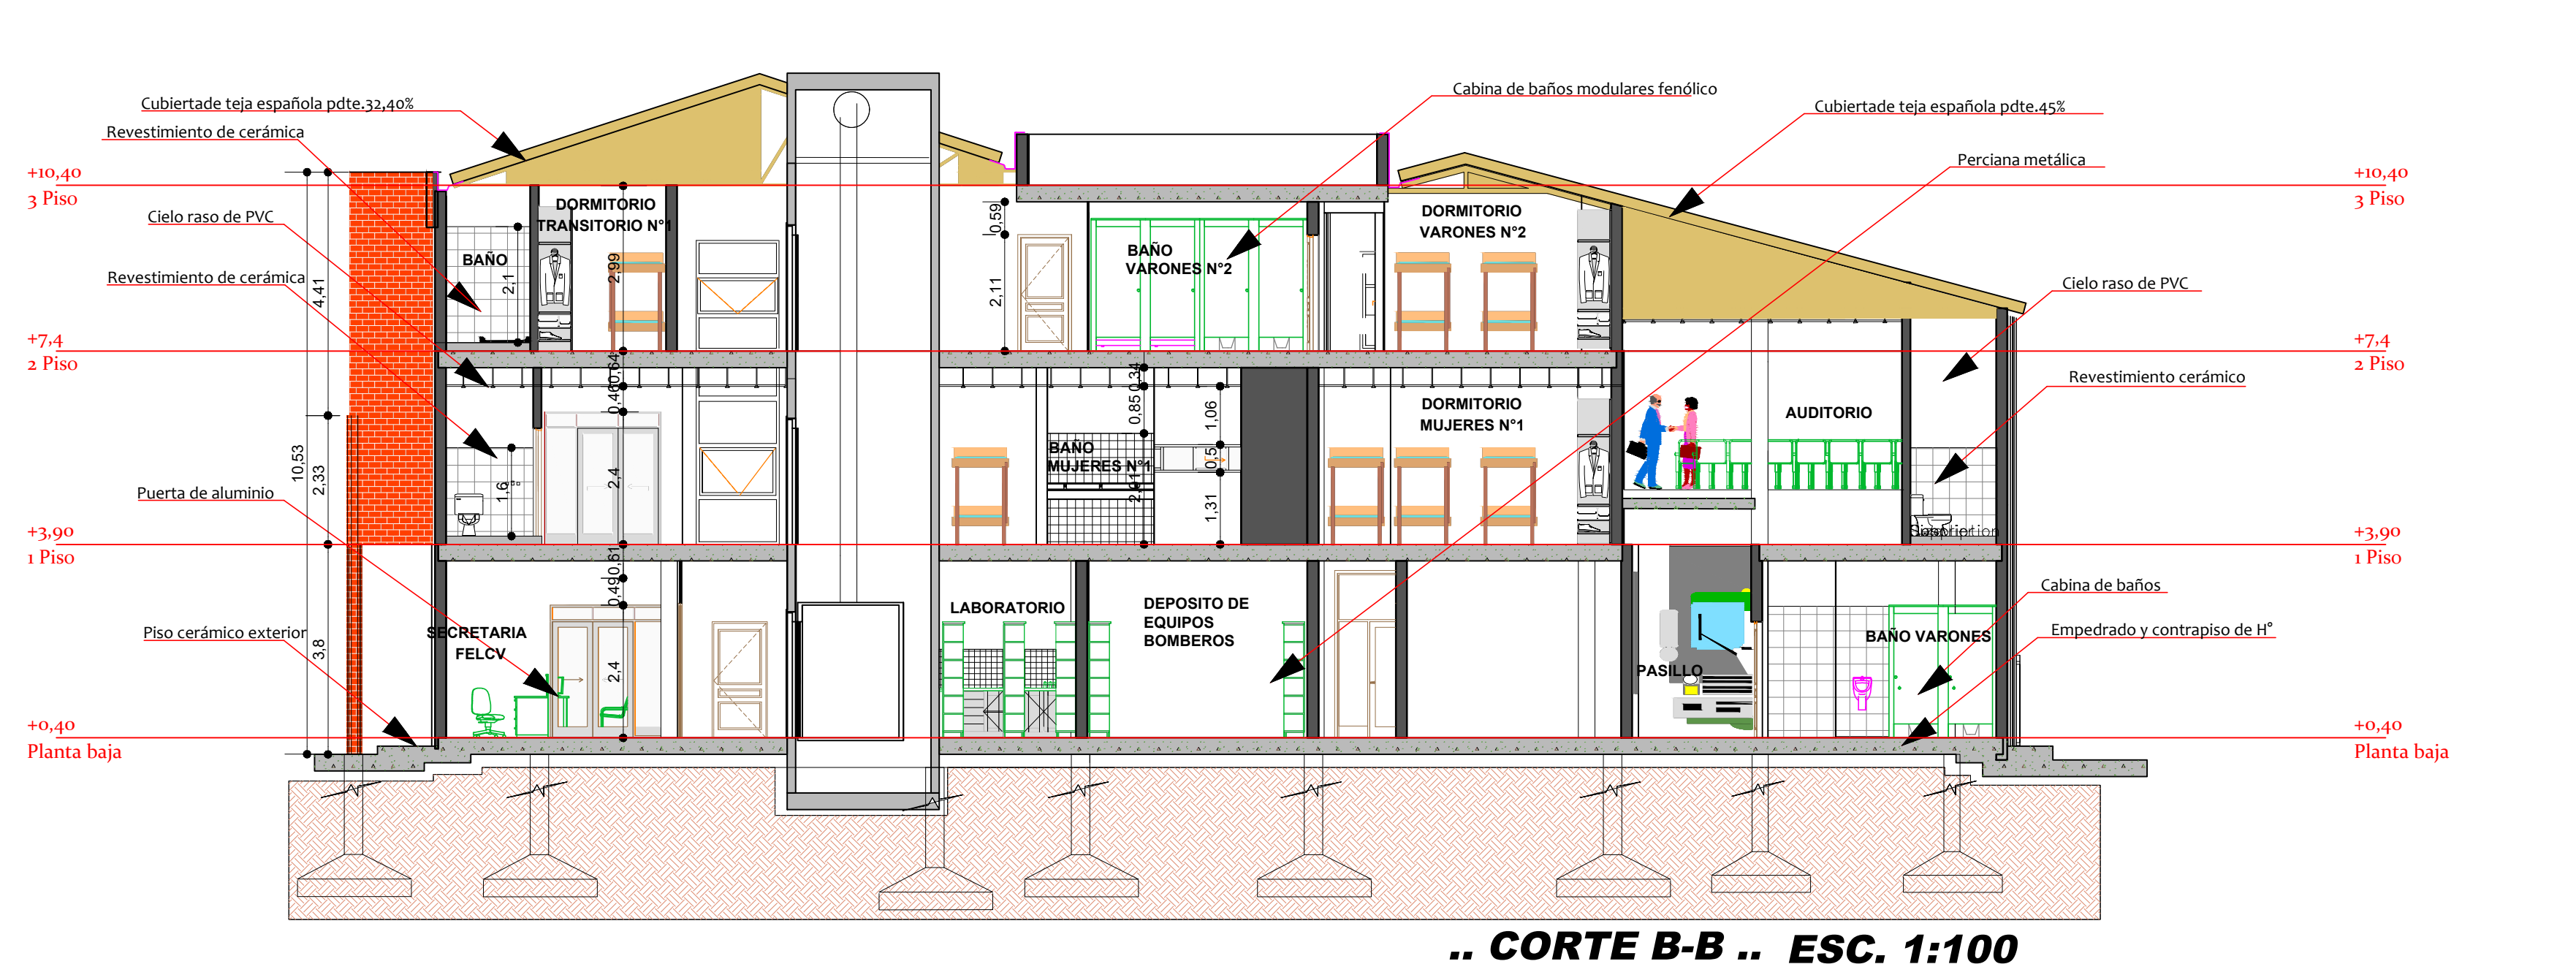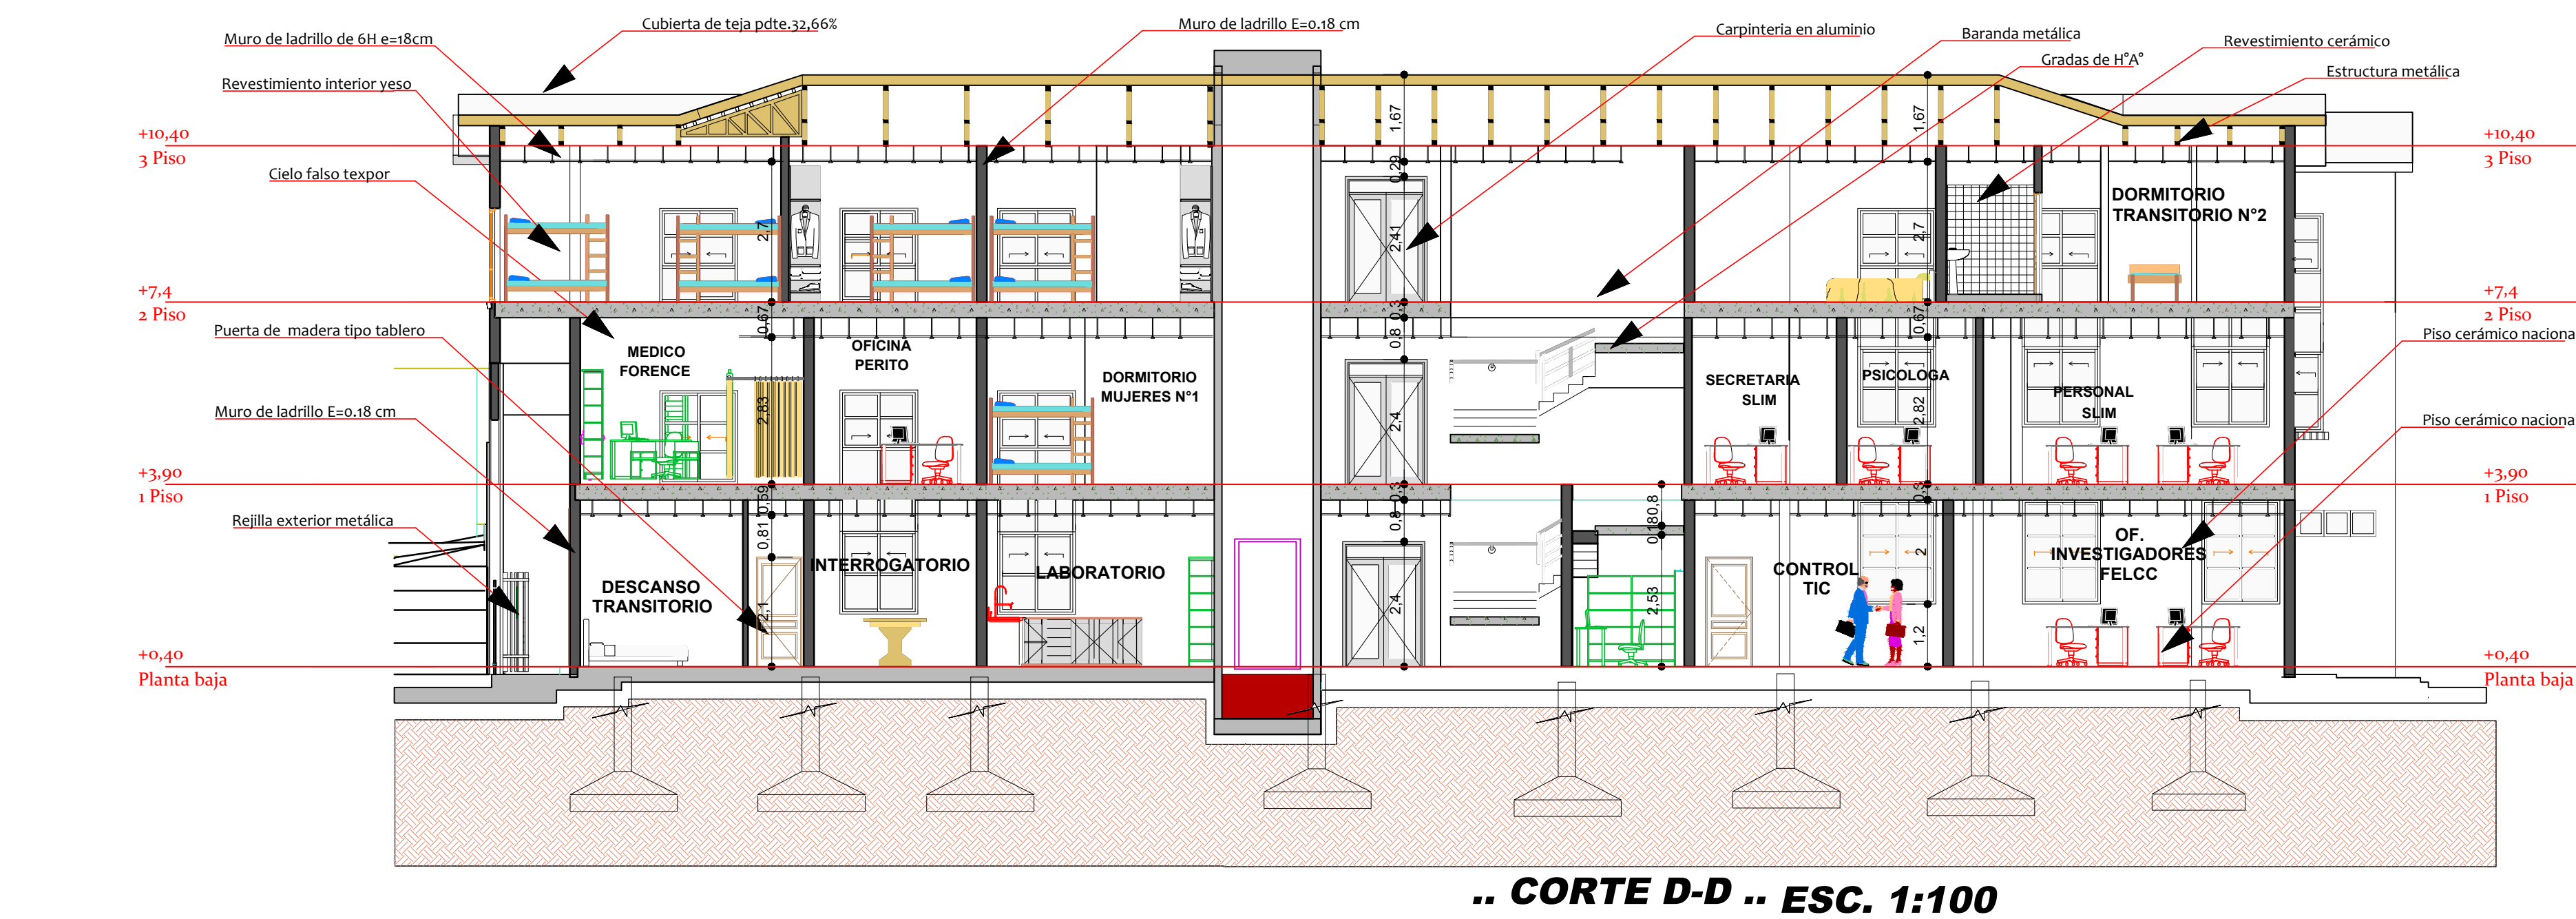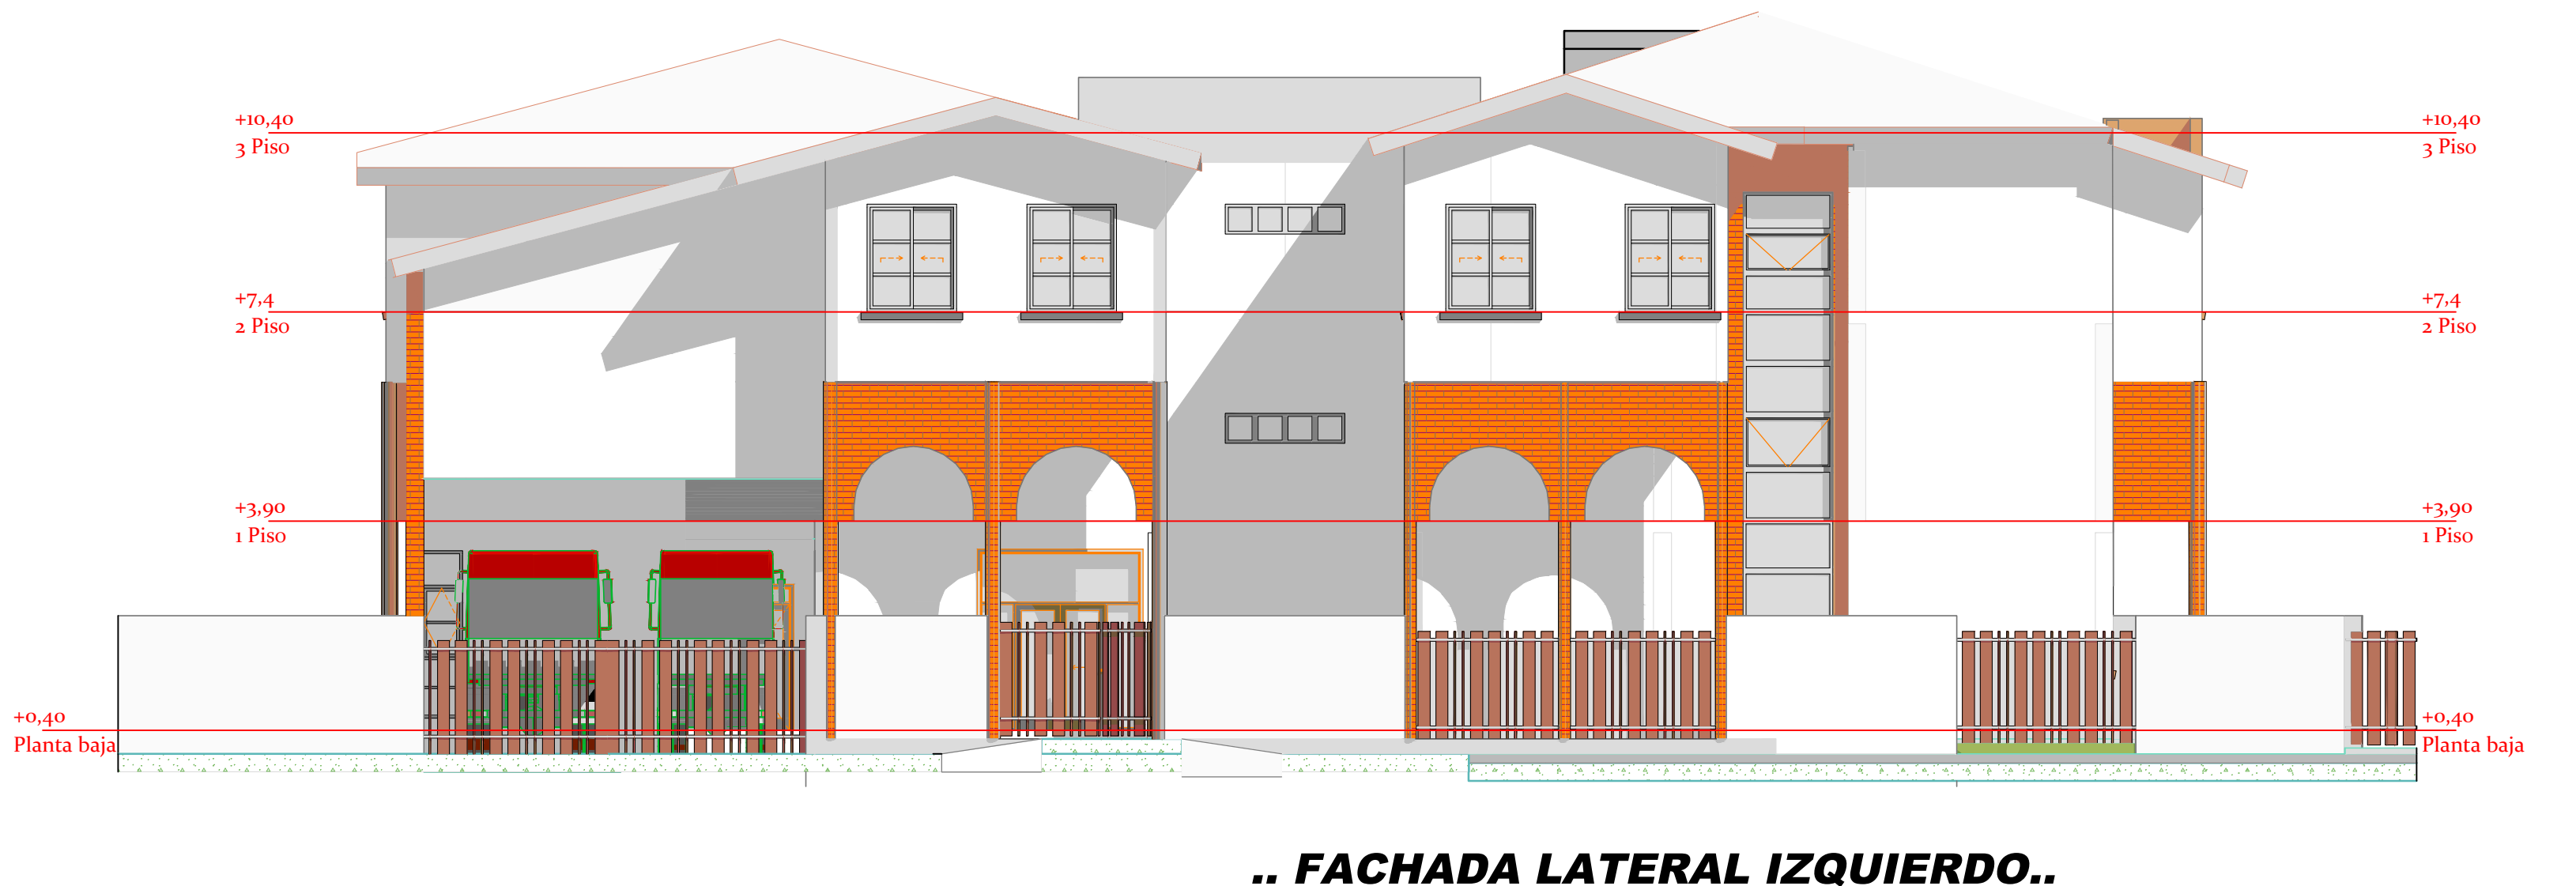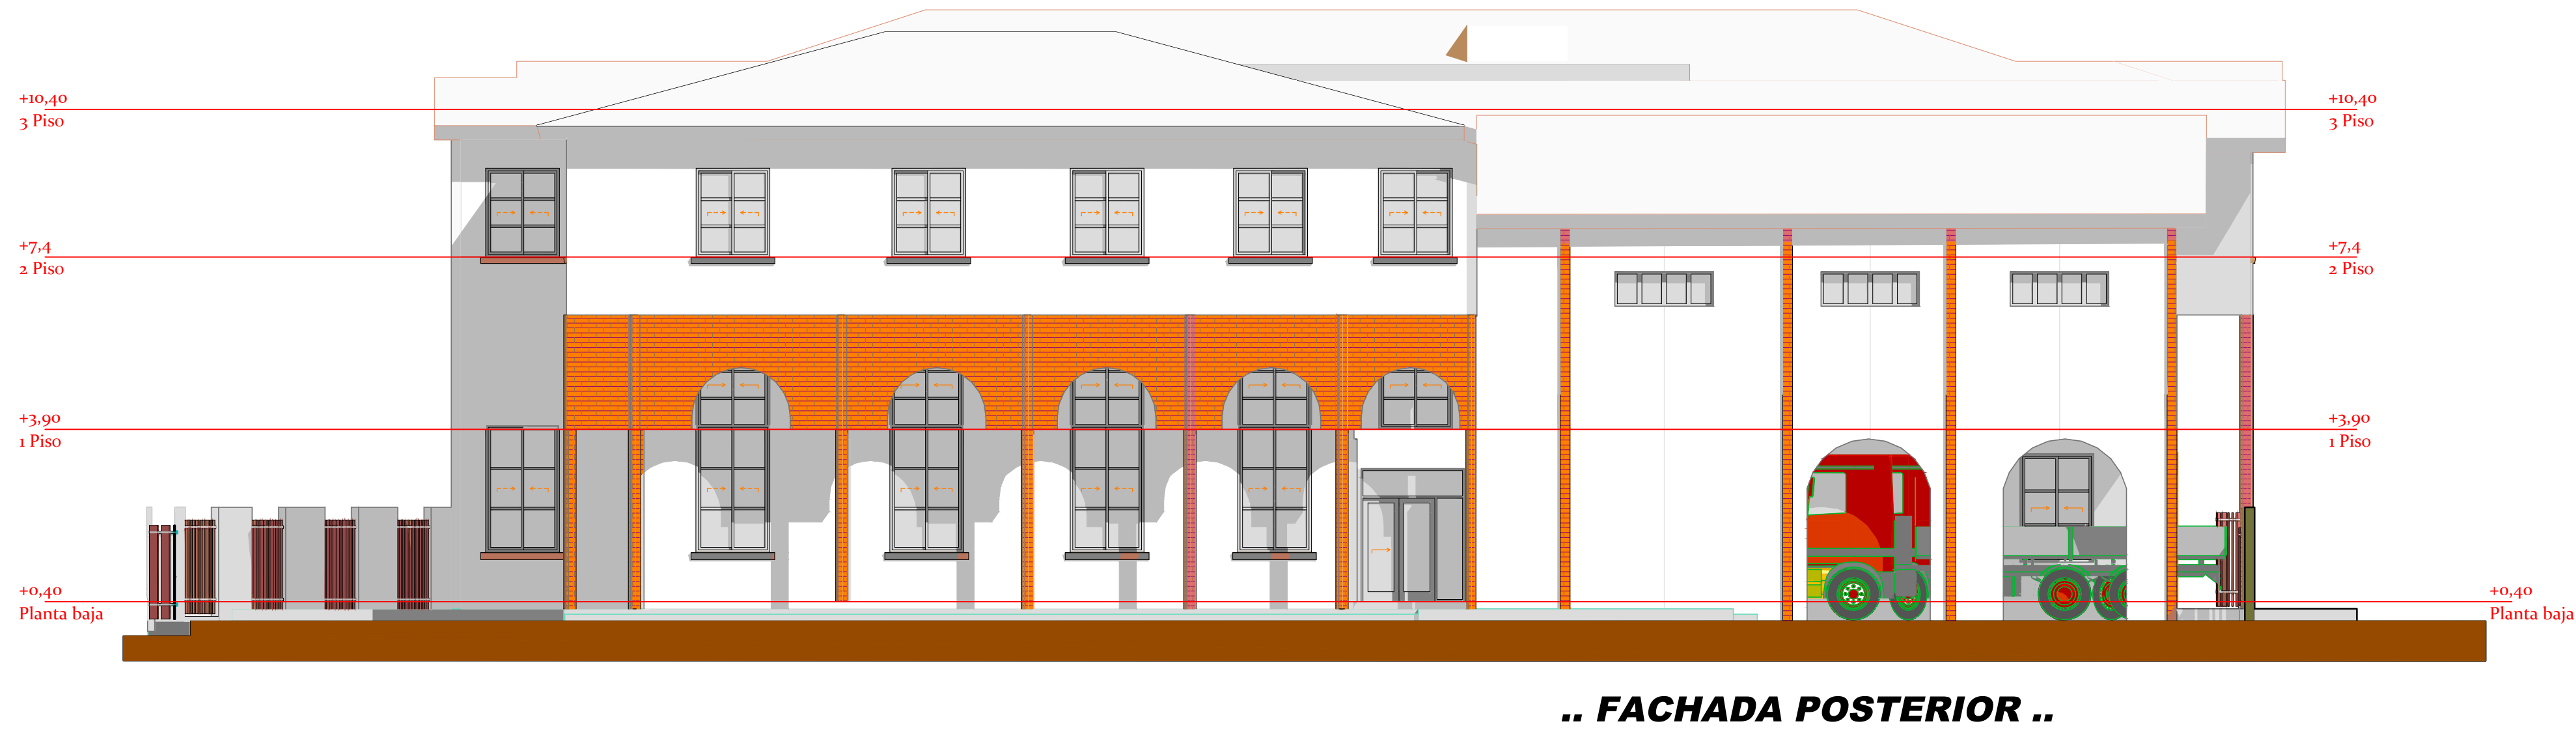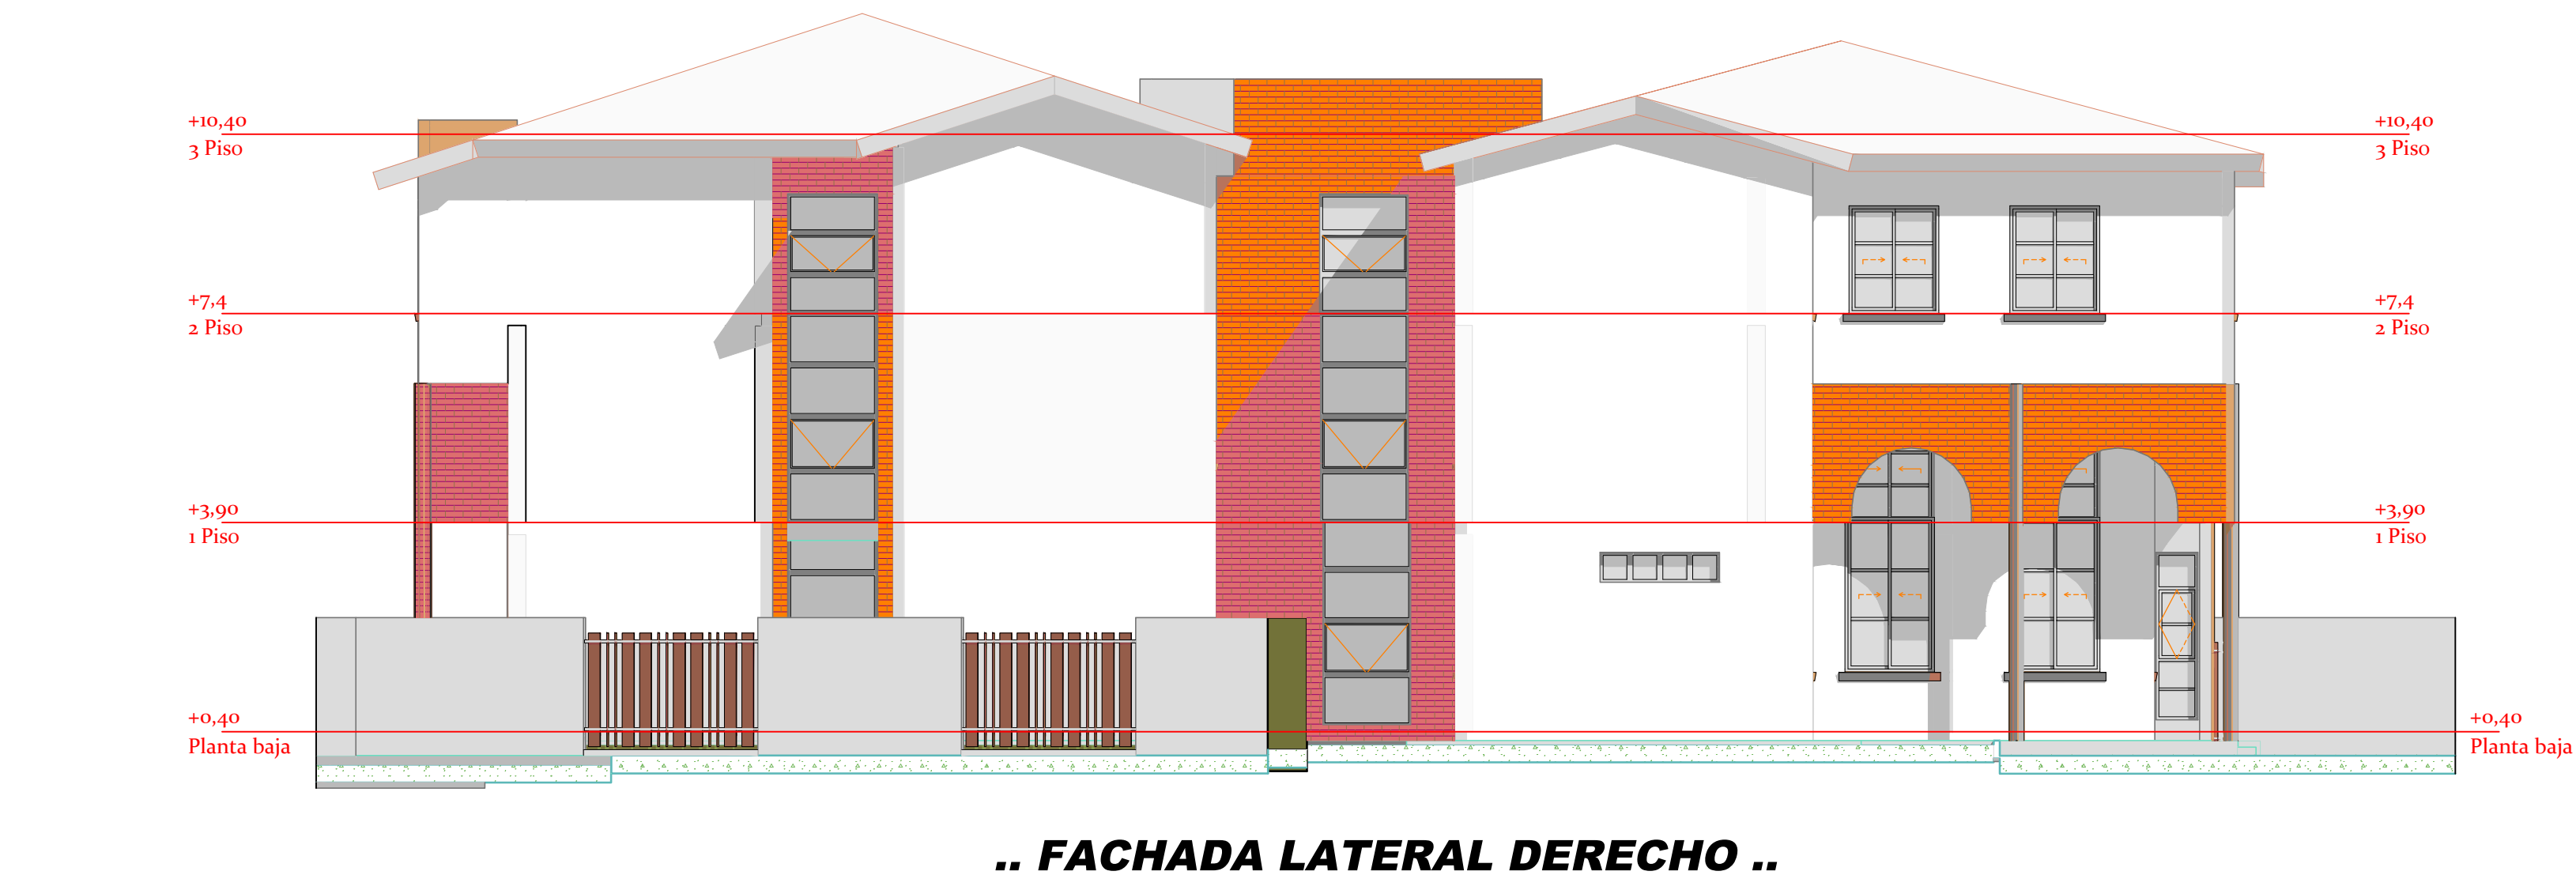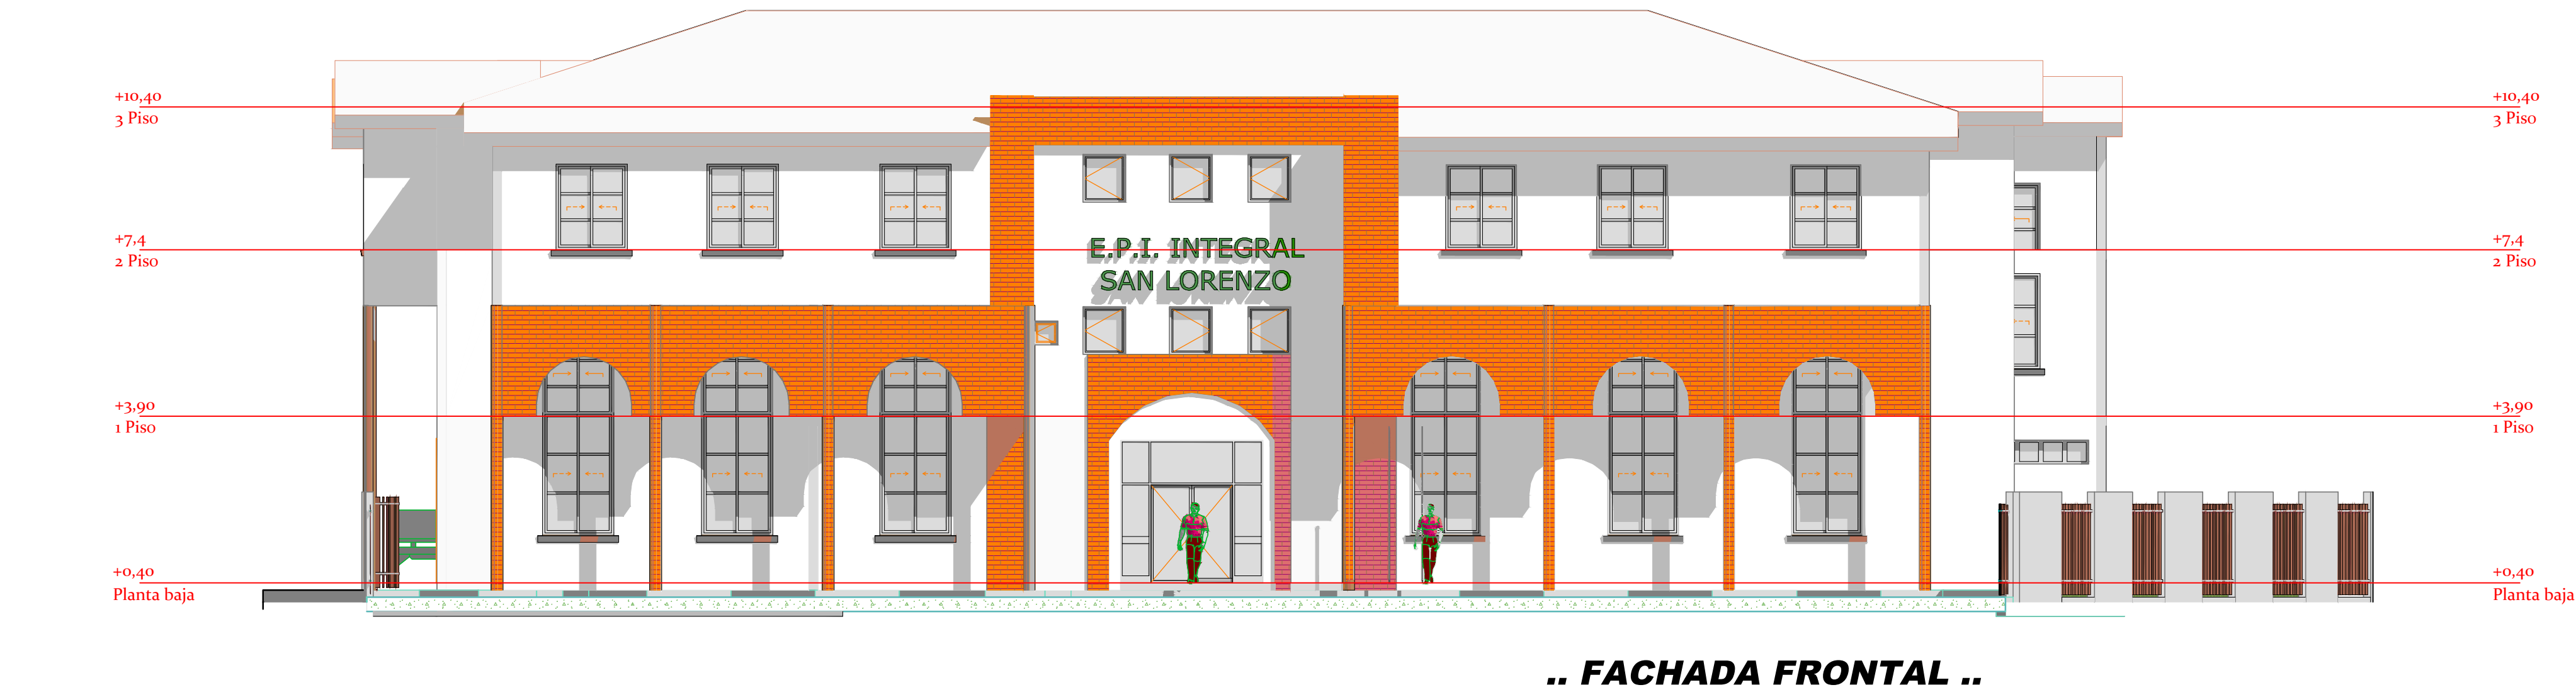

UNIVERSIDAD AUTÓNOMA "JUAN MISAEL SARACHO"		FACULTAD DE CIENCIAS Y TECNOLOGÍA	
		INGENIERÍA CIVIL	
PROYECTO:		CONTENIDO:	
ANÁLISIS, CÁLCULO Y DISEÑO		PLANO ARQUITECTÓNICO	
ESTRUTURAL DE LA ESTACION		CORTES Y FACHADAS	
POLICIAL INTEGRAL EPI Y CUARTEL DE			
BOMBEROS DEL MUNICIPIO DE SAN			
LORENZO			
ESTUDIANTE:		ESCALA:	LAMINA:
JULIO CESAR RODRIGUEZ POQUECHOQUE		1:100	3 / 3
VoBo		FECHA:	
		ABRIL/2026	