


**P
R
O
Y
E
C
T
O

D
E

G
R
A
D
O**

ESC 1 / 120

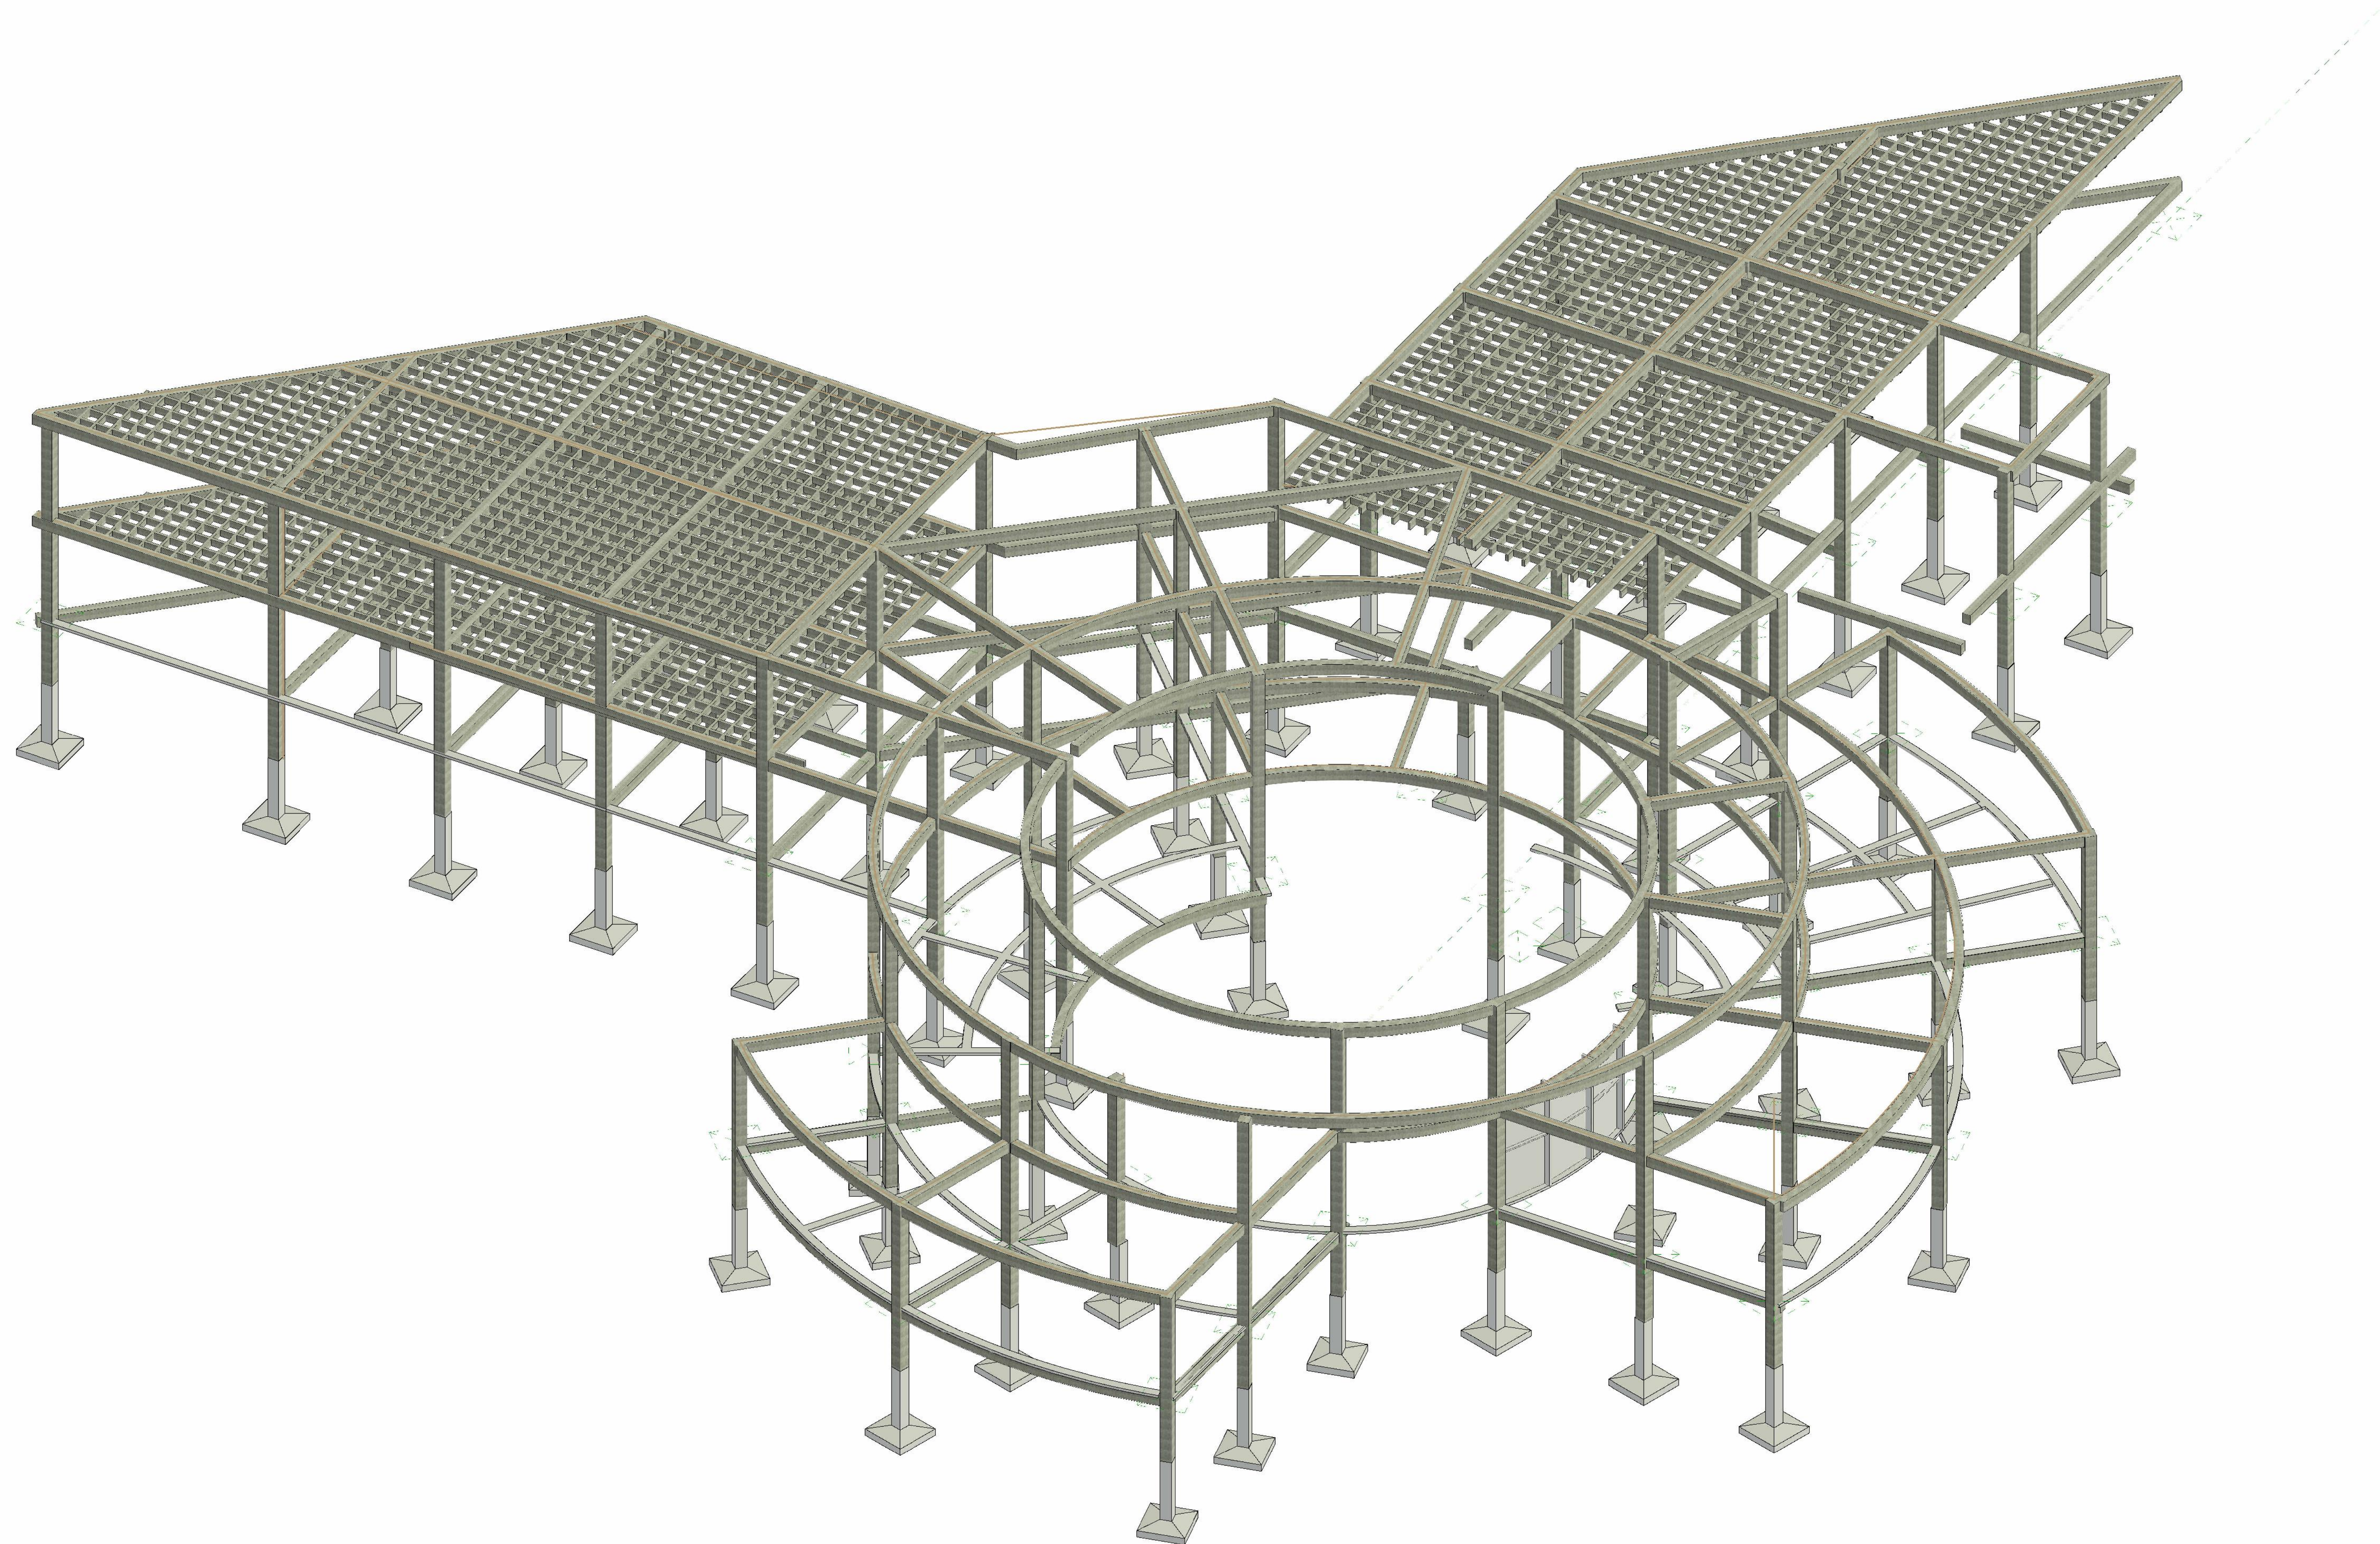

**DISEÑO
ARQUITECTÓNICO
DE UNA BOUTIQUE
VITIVINICOLA Y
GASTRONOMICA EN
EL VALLE DE LA
CONCEPCION**

**P
R
O
Y
E
C
T
O
D
E
G
R
A
D
O**

DOCENTE GUIA
ARQUI. GHO VARGAS
ESTUDIANTE
LUIS ARMANDO
TORREZ TORREJON

GRUPO 1



UNIVERSIDAD
AUTONOMA JUAN MISAEL
SARACHO

FACULTAD DE
CIENCIA Y
TECNOLOGIA

CARRERA DE
ARQUITECTURA Y
URBANISMO

LAMINA


30 / 39

ESC 1 / 100

GESTION 2025

PLANO DE DE PERSPECTIVA DE LOSA ENCASETONADA

Esc 1:100

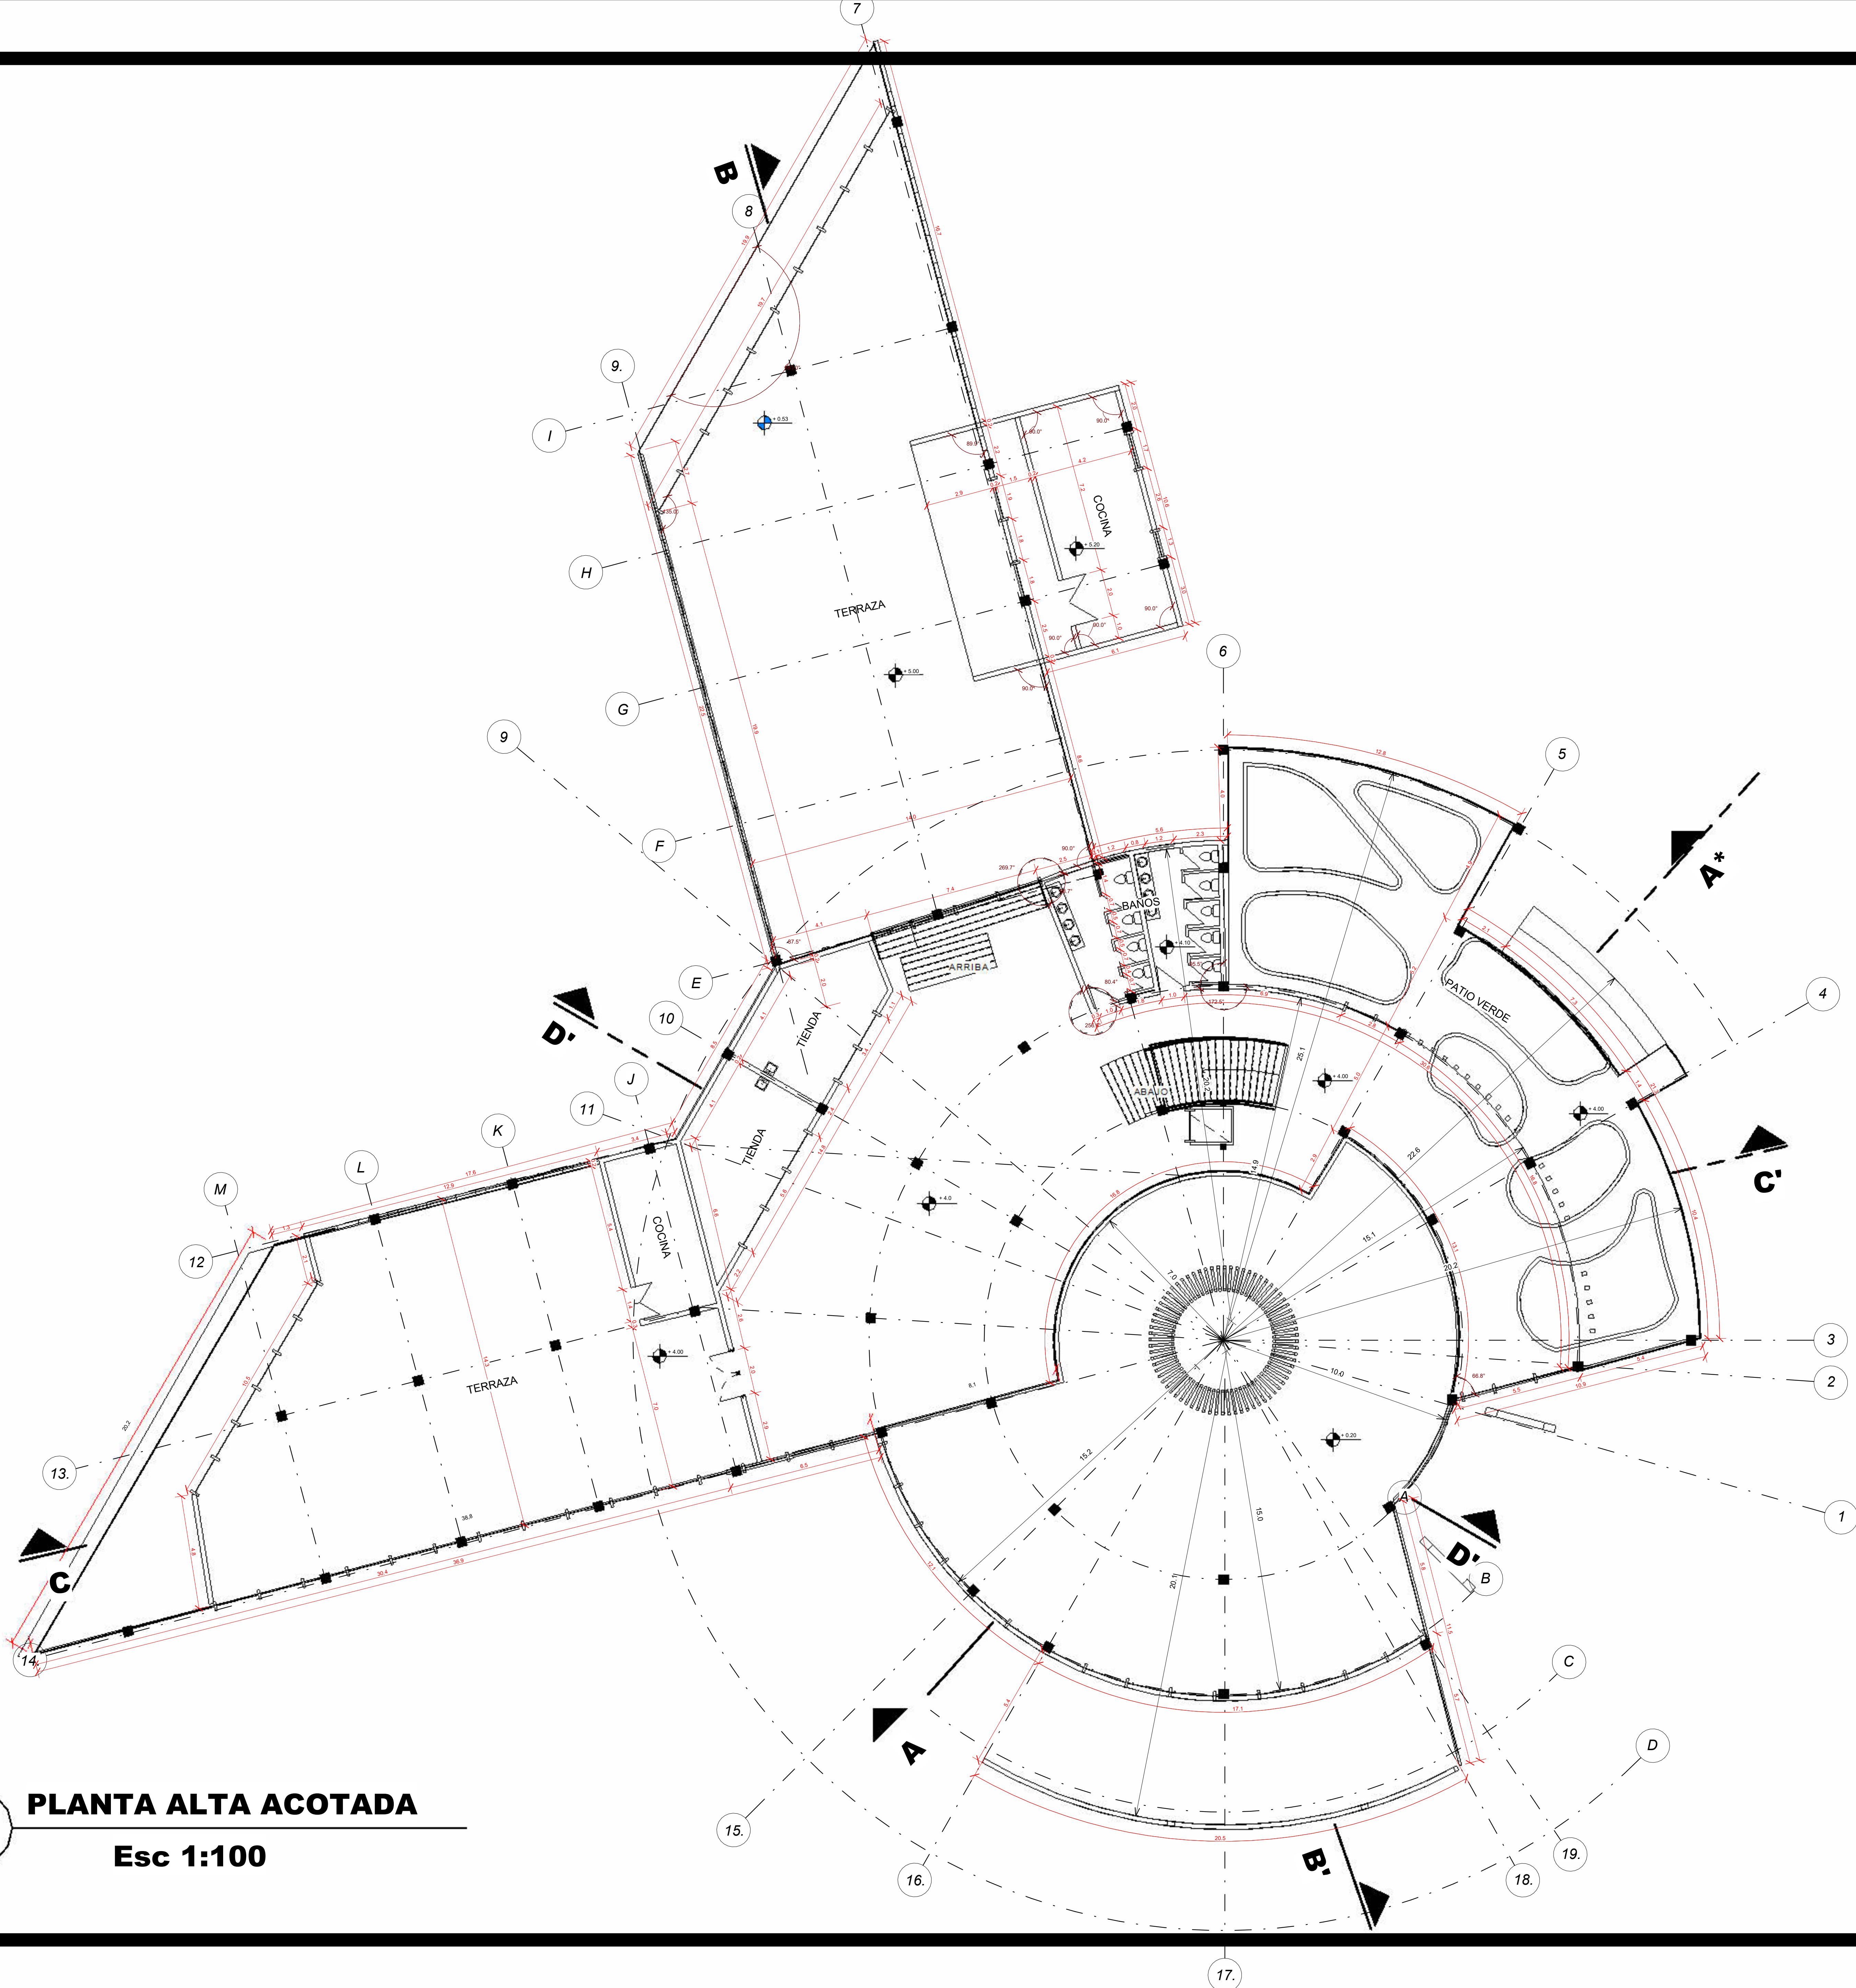

PLANTA ALTA ACOTADA
Esc 1:100

**DISEÑO
ARQUITECTÓNICO
DE UNA BOUTIQUE
VITIVINICOLA Y
GASTRONOMICA EN
EL VALLE DE LA
CONCEPCION**

**P
R
O
Y
E
C
T
O
D
E
G
R
A
D
O**

DOCENTE GUIA
ARQUI. CRO VARGAS

ESTUDIANTE
LUIS ARMANDO
TORREZ TORREJON

GRUPO 1



UNIVERSIDAD
AUTONOMA JUAN MISAE
SARACHO

FACULTAD DE
CIENCIA Y
TECNOLOGIA


CARRERA DE
ARQUITECTURA Y
URBANISMO

LAMINA

20 / 39

ESC 1 / 100

GESTION 2025

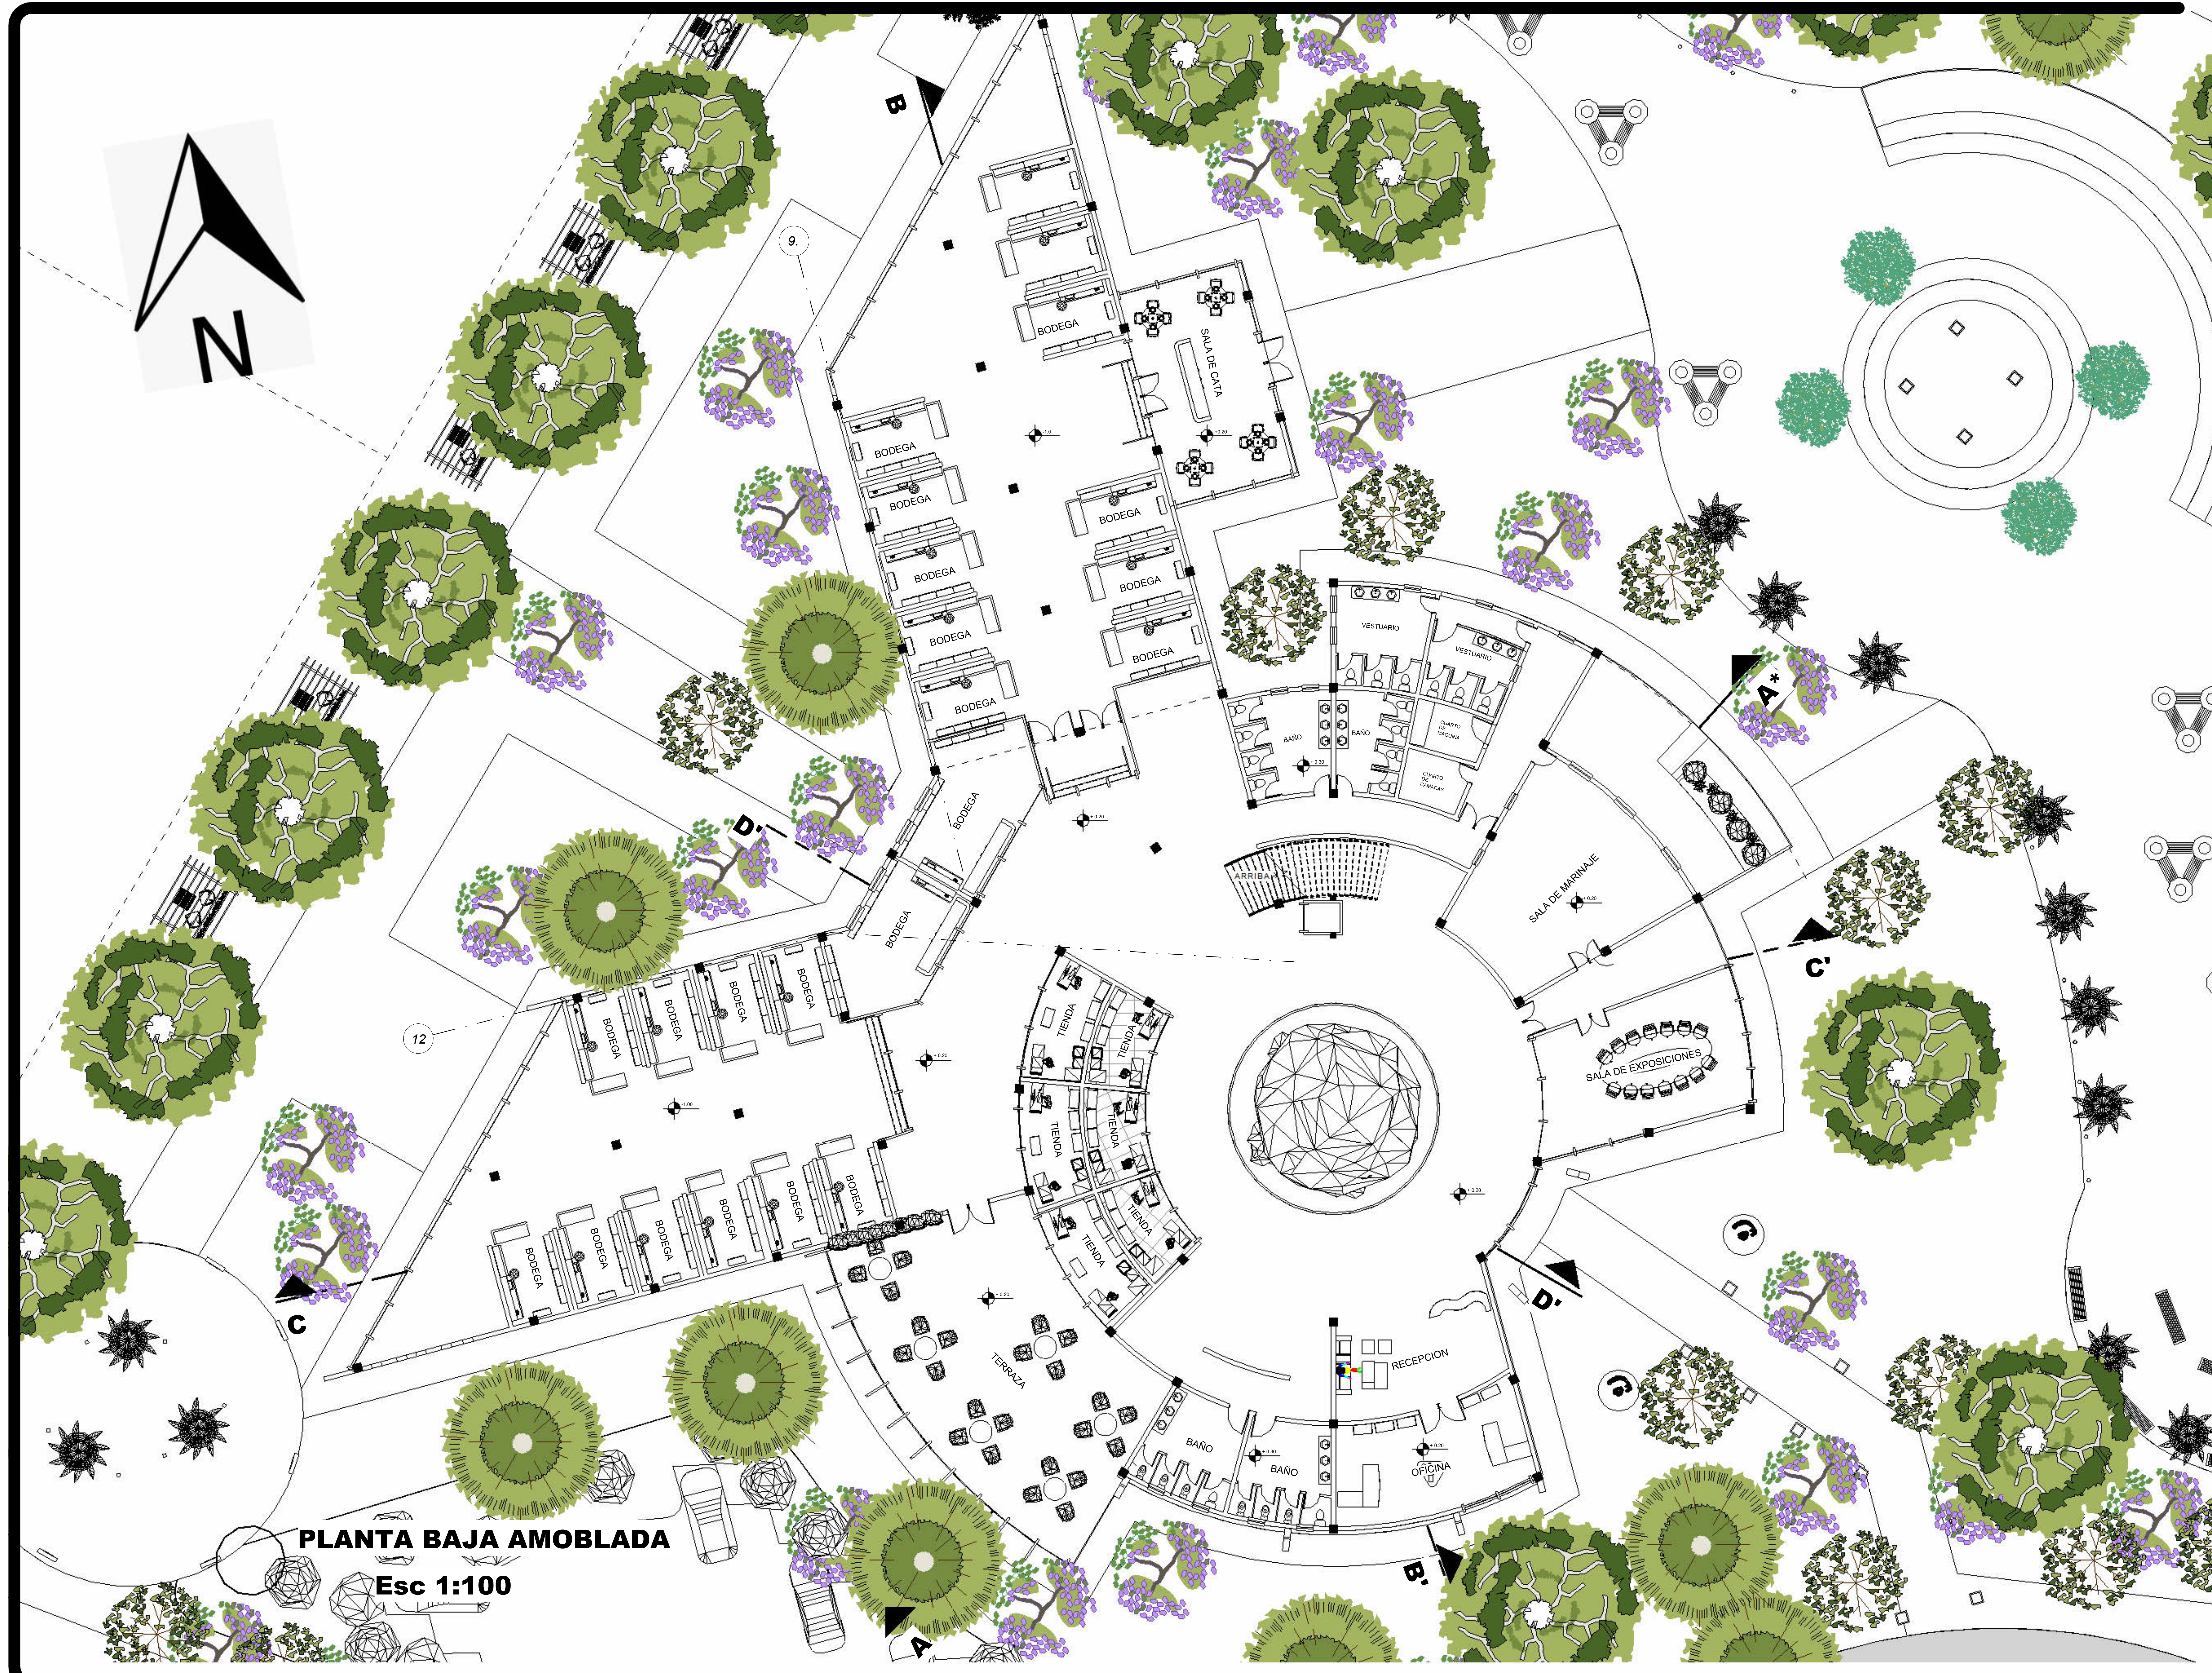

PLANTA BAJA AMOBLADA
Esc 1:100

**DISEÑO
ARQUITECTÓNICO
DE UNA BOUTIQUE
VITIVINICOLA Y
GASTRONOMICA EN
EL VALLE DE LA
CONCEPCION**

**P
R
O
Y
E
C
T
O
D
E
G
R
A
D
O**

DOCENTE GUIA
ARQUI. GHO VARGAS
ESTUDIANTE
LUIS ARMANDO
TORRES TORREJON

GRUPO 1



UNIVERSIDAD
AUTÓNOMA JUAN MISSEL
SARACHO

FACULTAD DE
CIENCIA Y
TECNOLOGÍA


CARRERA DE
ARQUITECTURA Y
URBANISMO

LAMINA

17 / 39

ESC 1 / 100

GESTION 2025

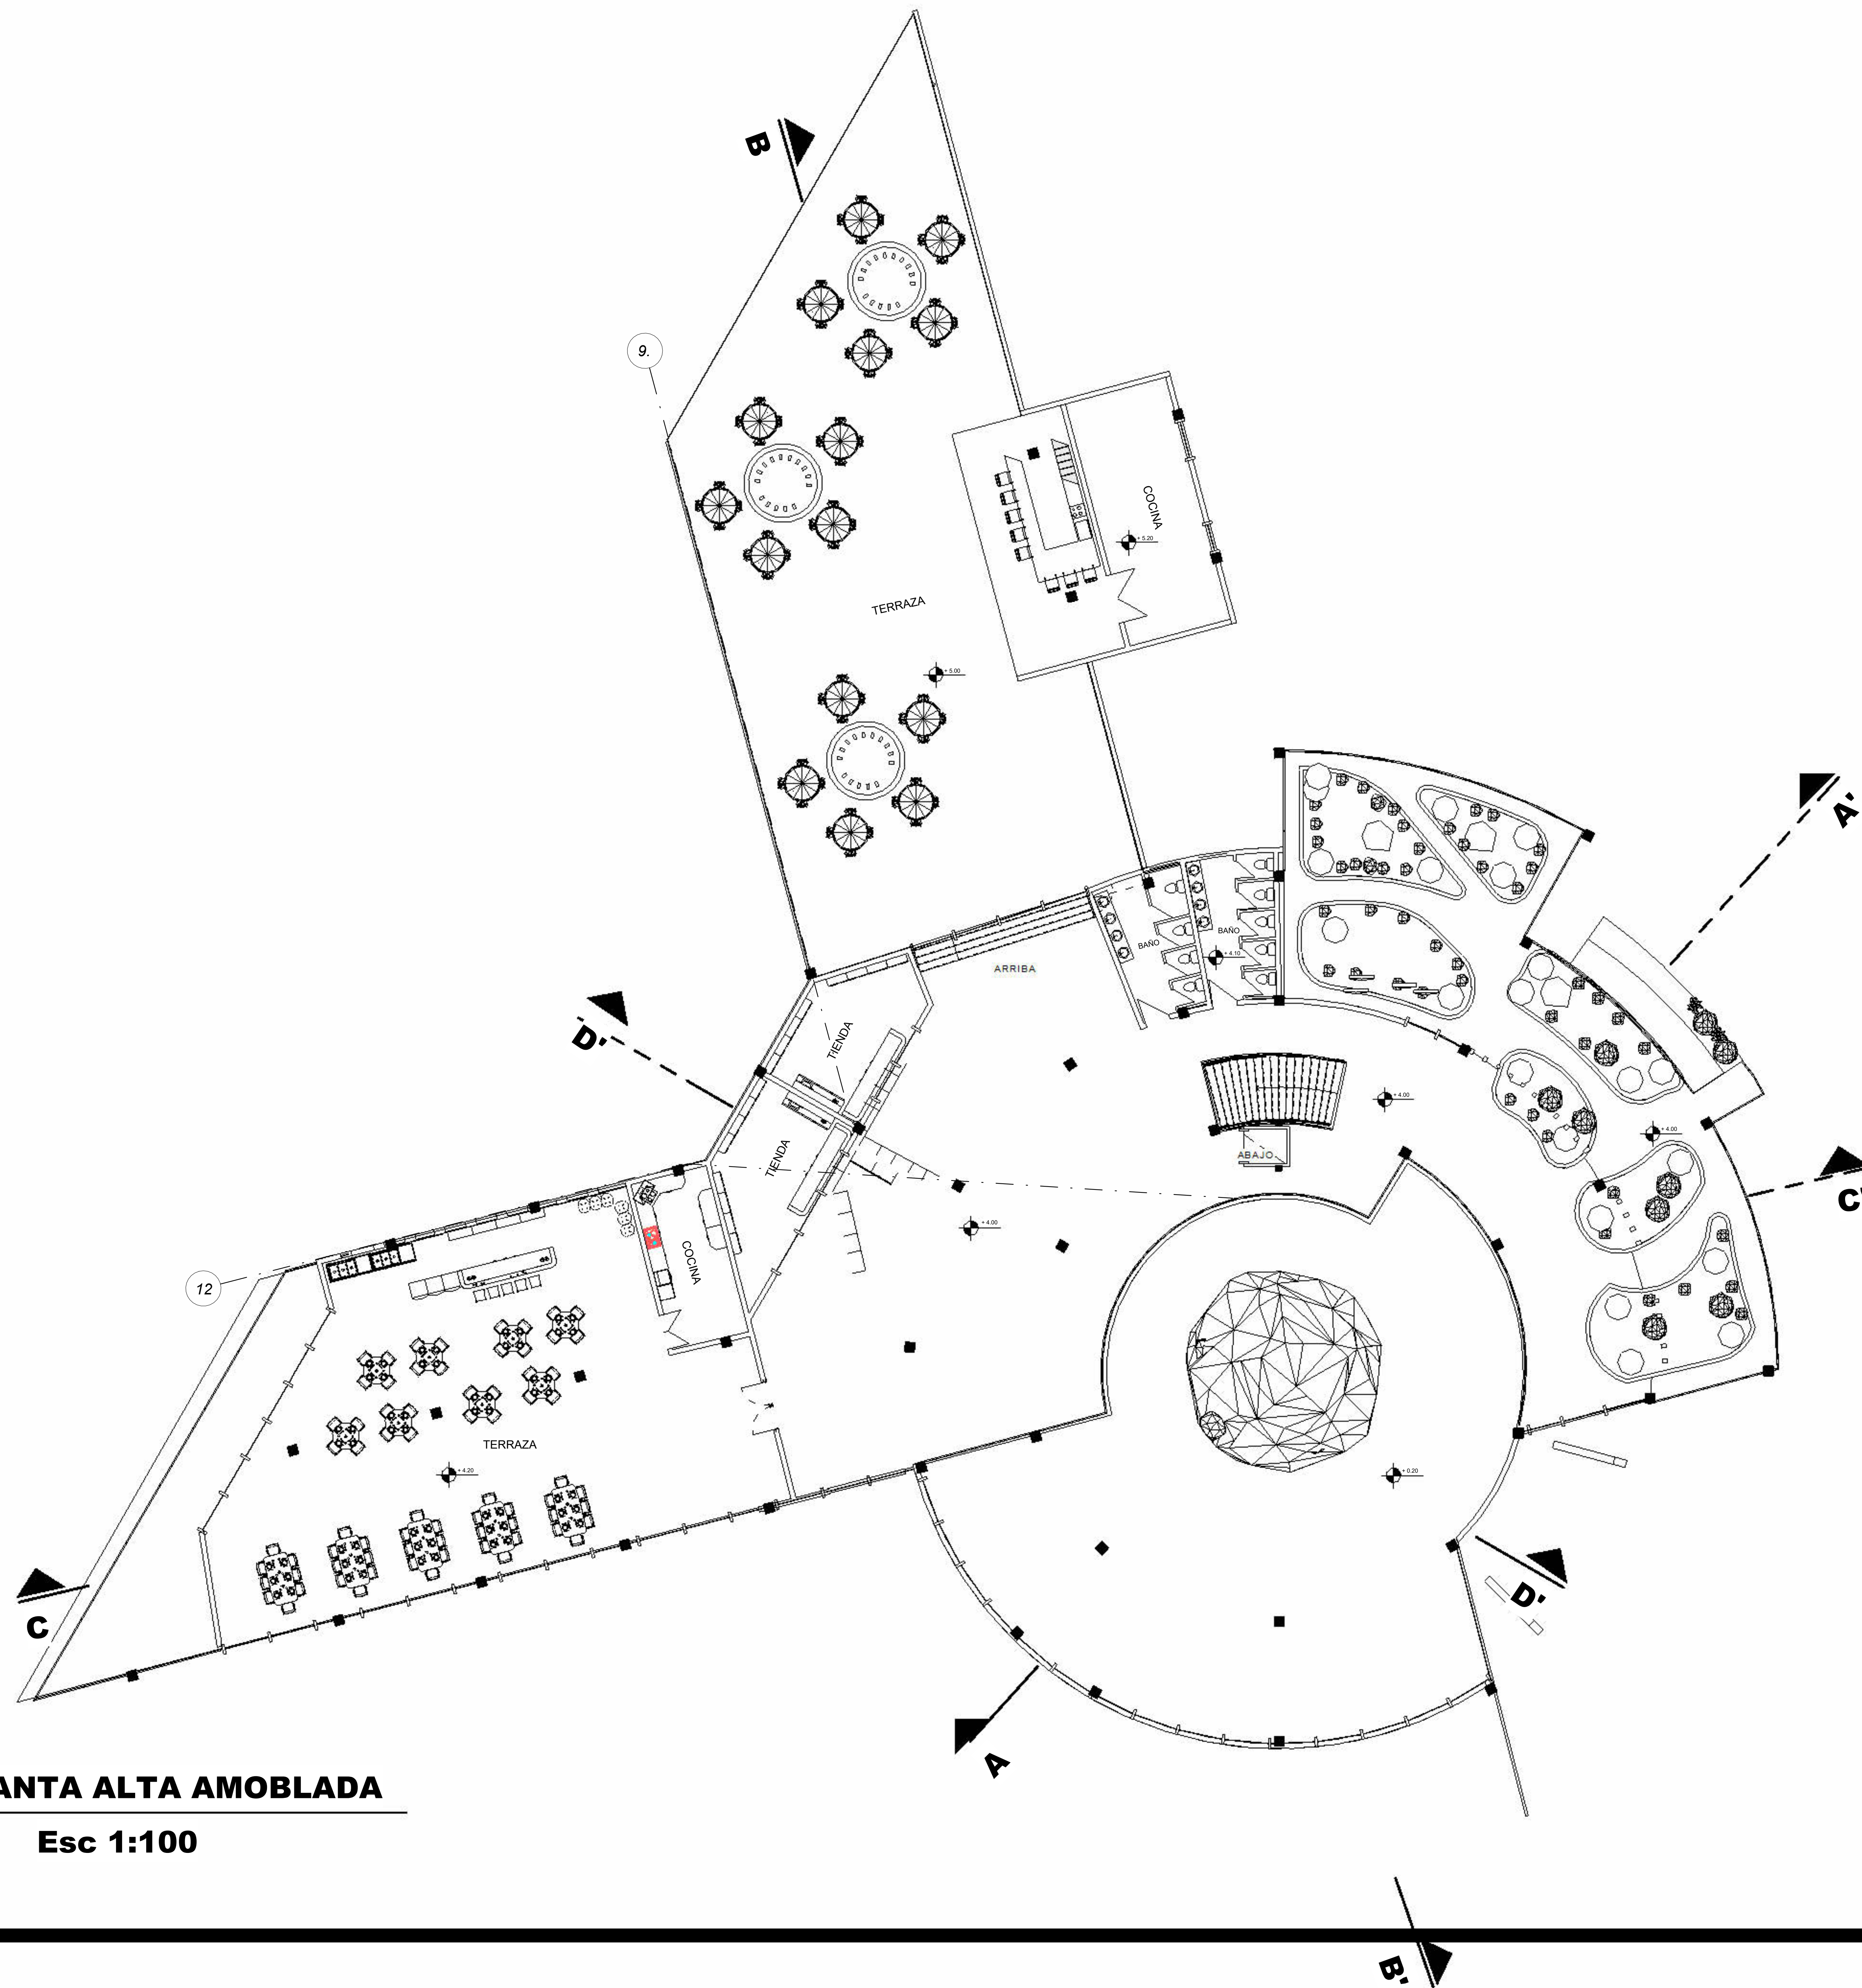

PLANTA ALTA AMOBLADA

Esc 1:100

DISEÑO
ARQUITECTÓNICO
DE UNA BOUTIQUE
VITIVINICOLA Y
GASTRONOMICA EN
EL VALLE DE LA
CONCEPCION

P
R
O
Y
E
C
T
O
D
E
G
R
A
D
O

DOCENTE GUIA
ARQUI. CRO VARGAS
ESTUDIANTE
LUIS ARMANDO
TORREZ TORREJON

GRUPO 1



UNIVERSIDAD
AUTONOMA JUAN MISAEL
SARACHO

FACULTAD DE
CIENCIA Y
TECNOLOGIA

CARRERA DE
ARQUITECTURA Y
URBANISMO

LAMINA

18 / 39

ESC 1 / 100

GESTION 2025



FACHADA LATERAL IZQUIERDA



FACHADA FRONTAL



FACHADA LATERAL DERECHA



FACHADA POSTERIOR

**DISEÑO
ARQUITECTÓNICO
DE UNA BOUTIQUE
VITIVINICOLA Y
GASTRONOMICA EN
EL VALLE DE LA
CONCEPCION**

**P
R
O
Y
E
C
T
O
D
E
G
R
A
D
O**

DOCENTE GUÍA
ARQU. CIRIO VARGAS
ESTUDIANTE
LUIS ARMANDO
TORREZ TORREJON

GRUPO 1



UNIVERSIDAD
AUTÓNOMA JUAN MISAEL
SARACHO

FACULTAD DE
CIENCIA Y
TECNOLOGÍA


CARRERA DE
ARQUITECTURA Y
URBANISMO

LAMINA

25 / 39

ESC 1 / 100

GESTION 2025

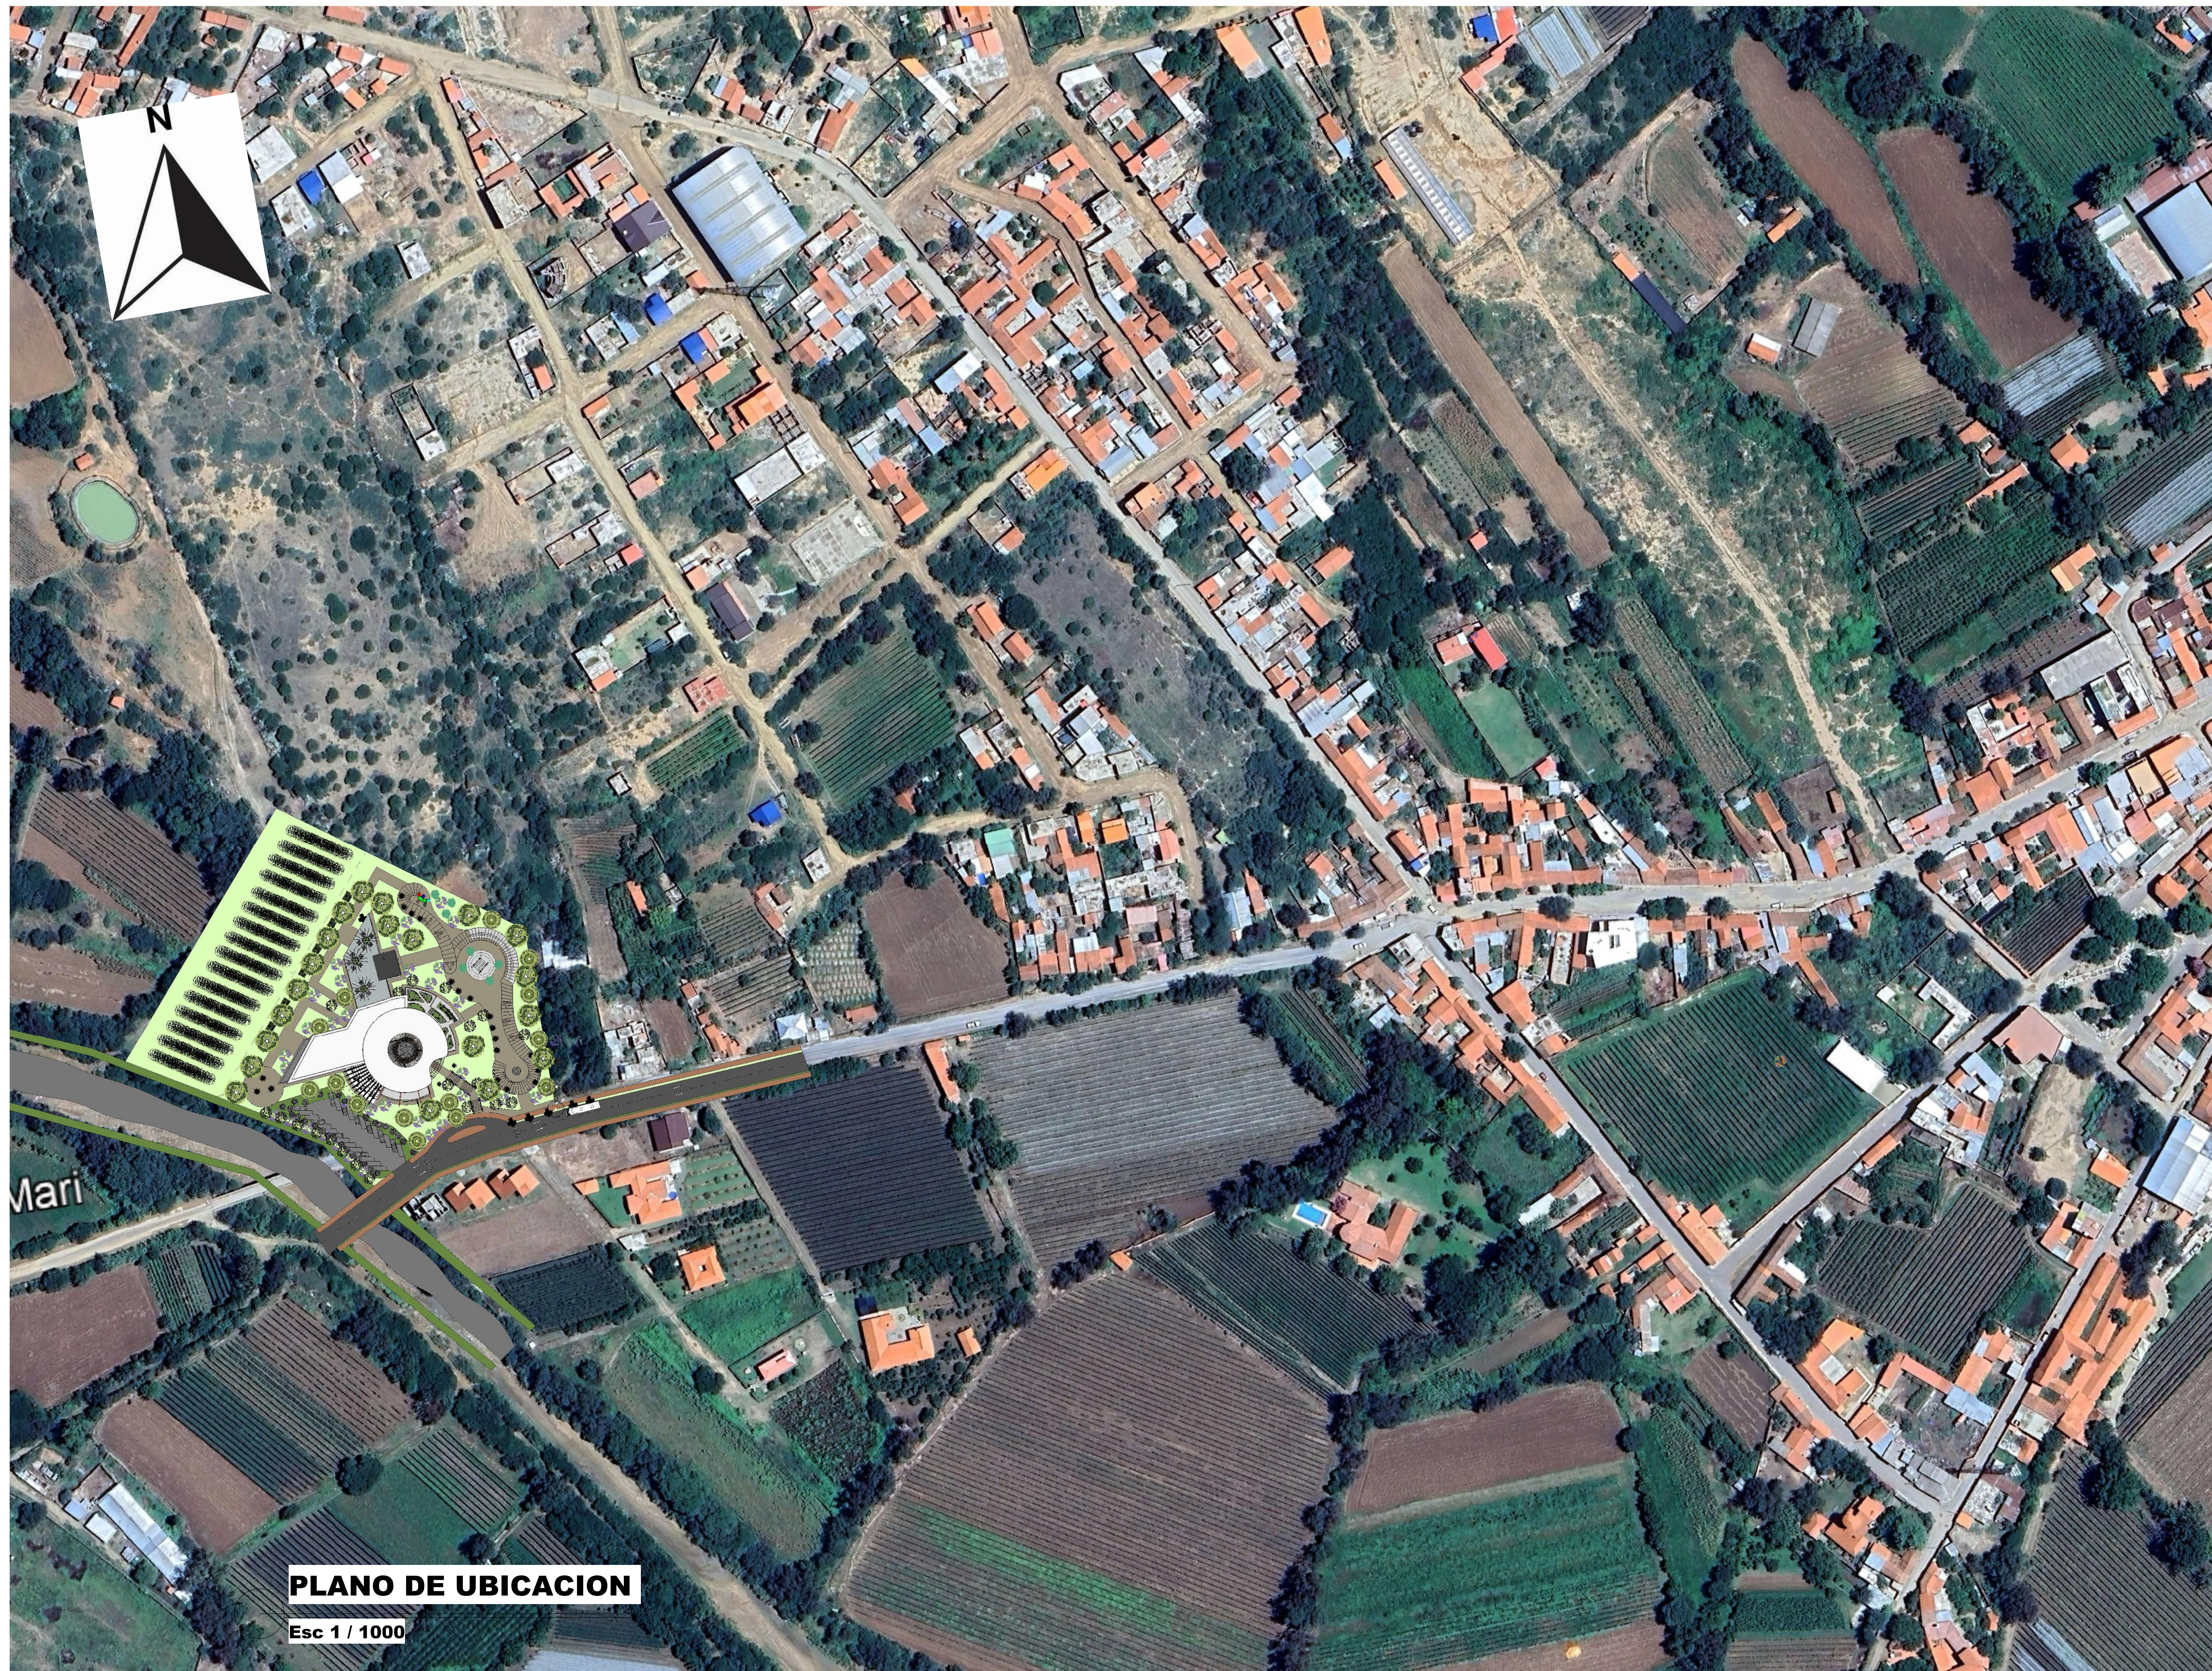

**DISEÑO
ARQUITECTÓNICO
DE UNA BOUTIQUE
VITIVINICOLA Y
GASTRONOMICA EN
EL VALLE DE LA
CONCEPCION**

**P
R
O
Y
E
C
T
O
D
E
G
R
A
D
O**

DOCENTE GUIA
ARQU. GIRO VARGAS

ESTUDIANTE
LUIS ARMANDO
TORREZ TORREJON

GRUPO 1

UNIVERSIDAD
AUTONOMA JUAN MISAE
SABIDO

FACULTAD DE
CIENCIA Y
TECNOLOGIA

CARRERA DE
ARQUITECTURA Y
URBANISMO

LAMINA
10 / 39

ESC 1 / 1000

GESTION 2025