


CAPÍTULO VII


PROYECTO FINAL

7. PROYECTO FINAL



[illegible]

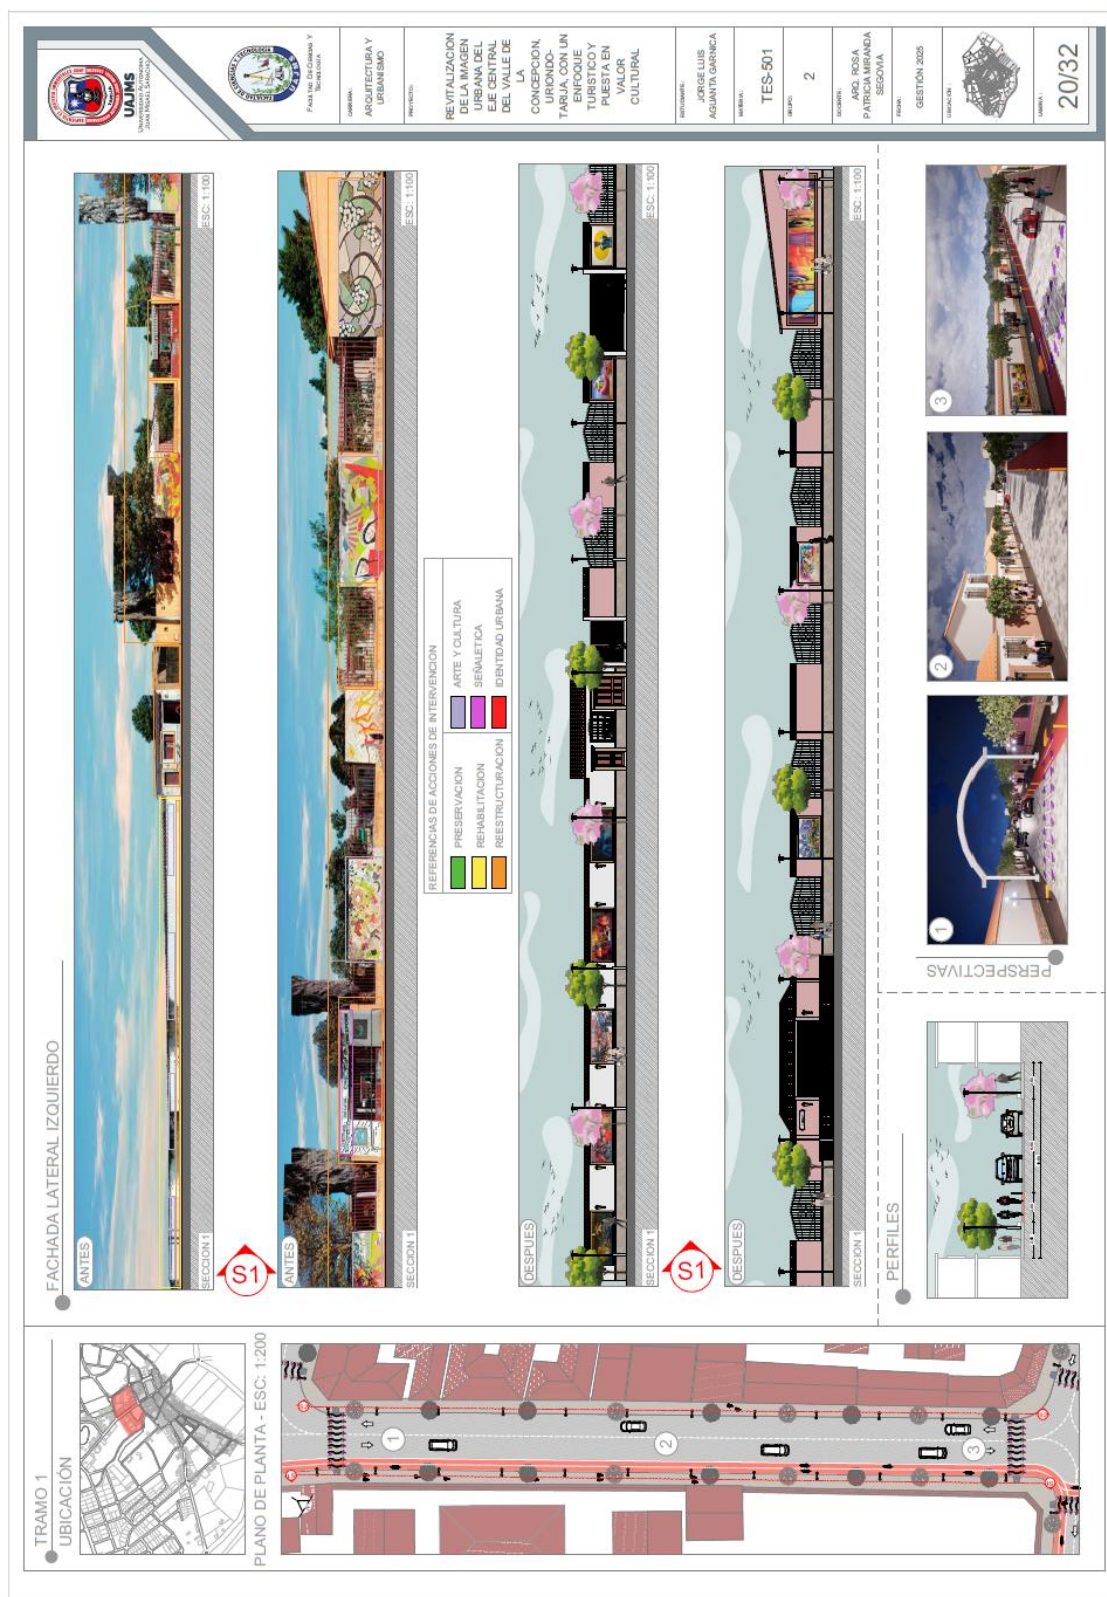

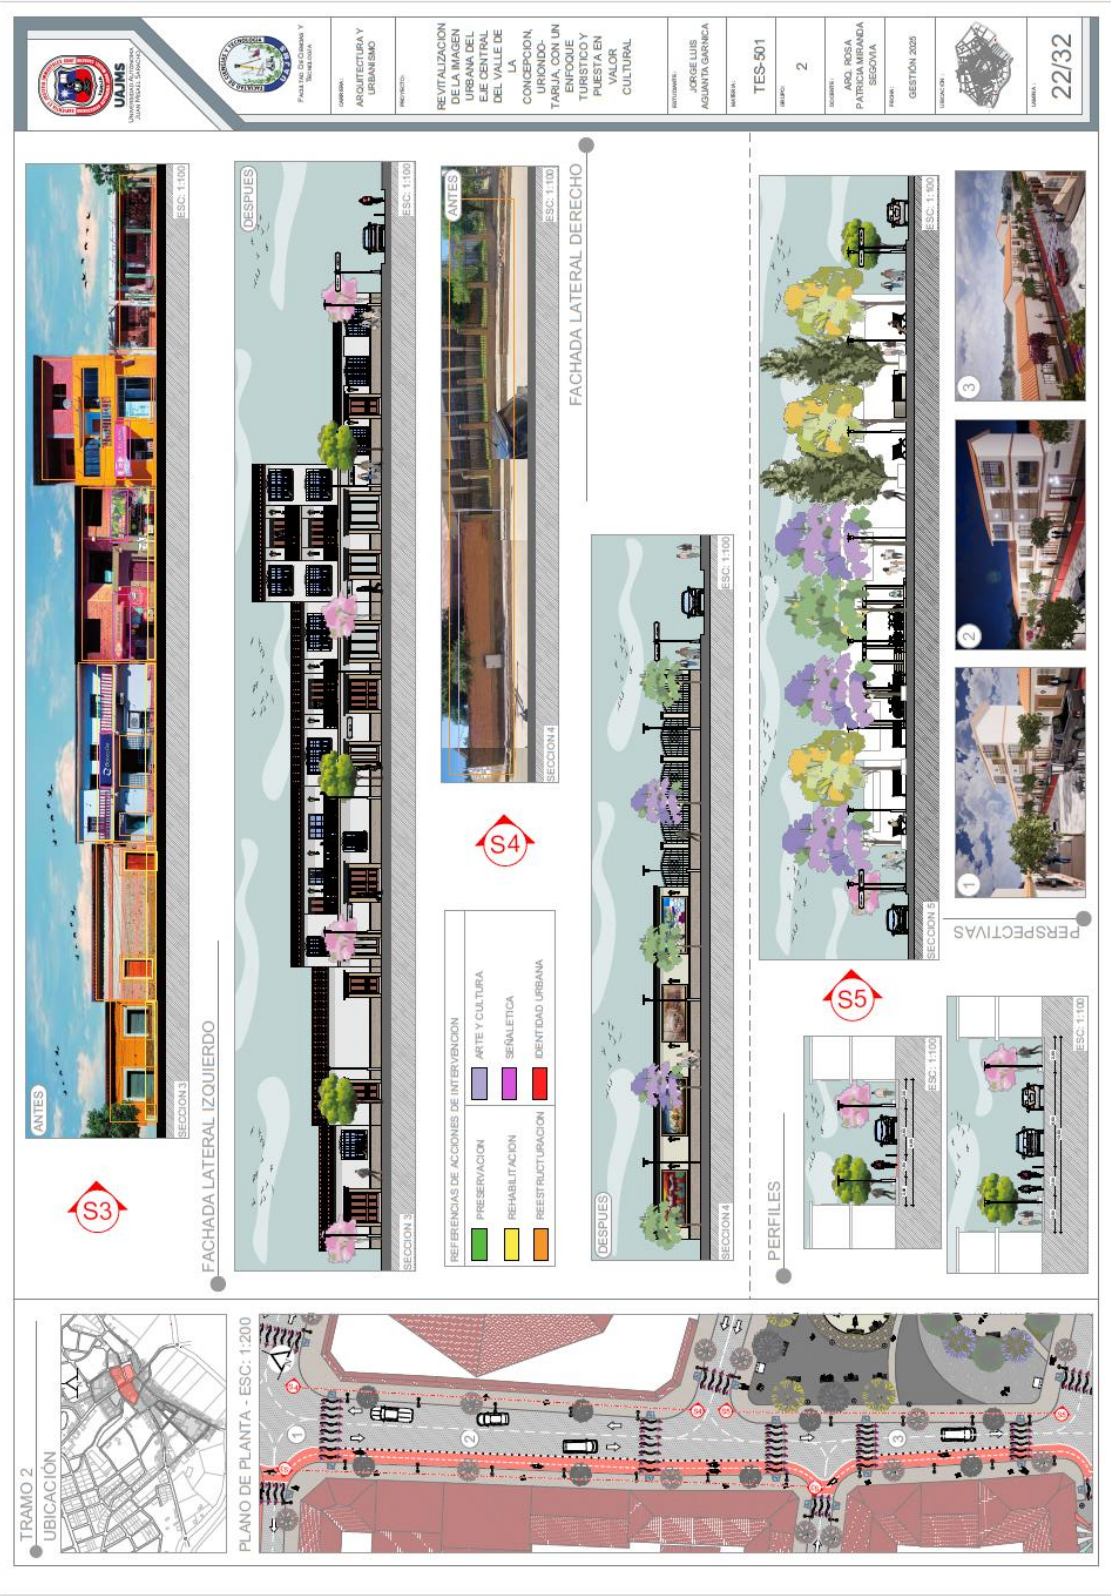



TRAMO 5
UBICACIÓN

PLANO DE PLANTA - ESC: 1:200

FACHADA LATERAL IZQUIERDO

FACHADA LATERAL DERECHO

PERFILES

PERSPECTIVAS

REFERENCIAS DE ACCIONES DE INTERVENCIÓN

PRESEVACIÓN	ARTE Y CULTURA
REHABILITACIÓN	SEÑALÉTICA
REESTRUCTURACIÓN	IDENTIDAD URBANA




















